
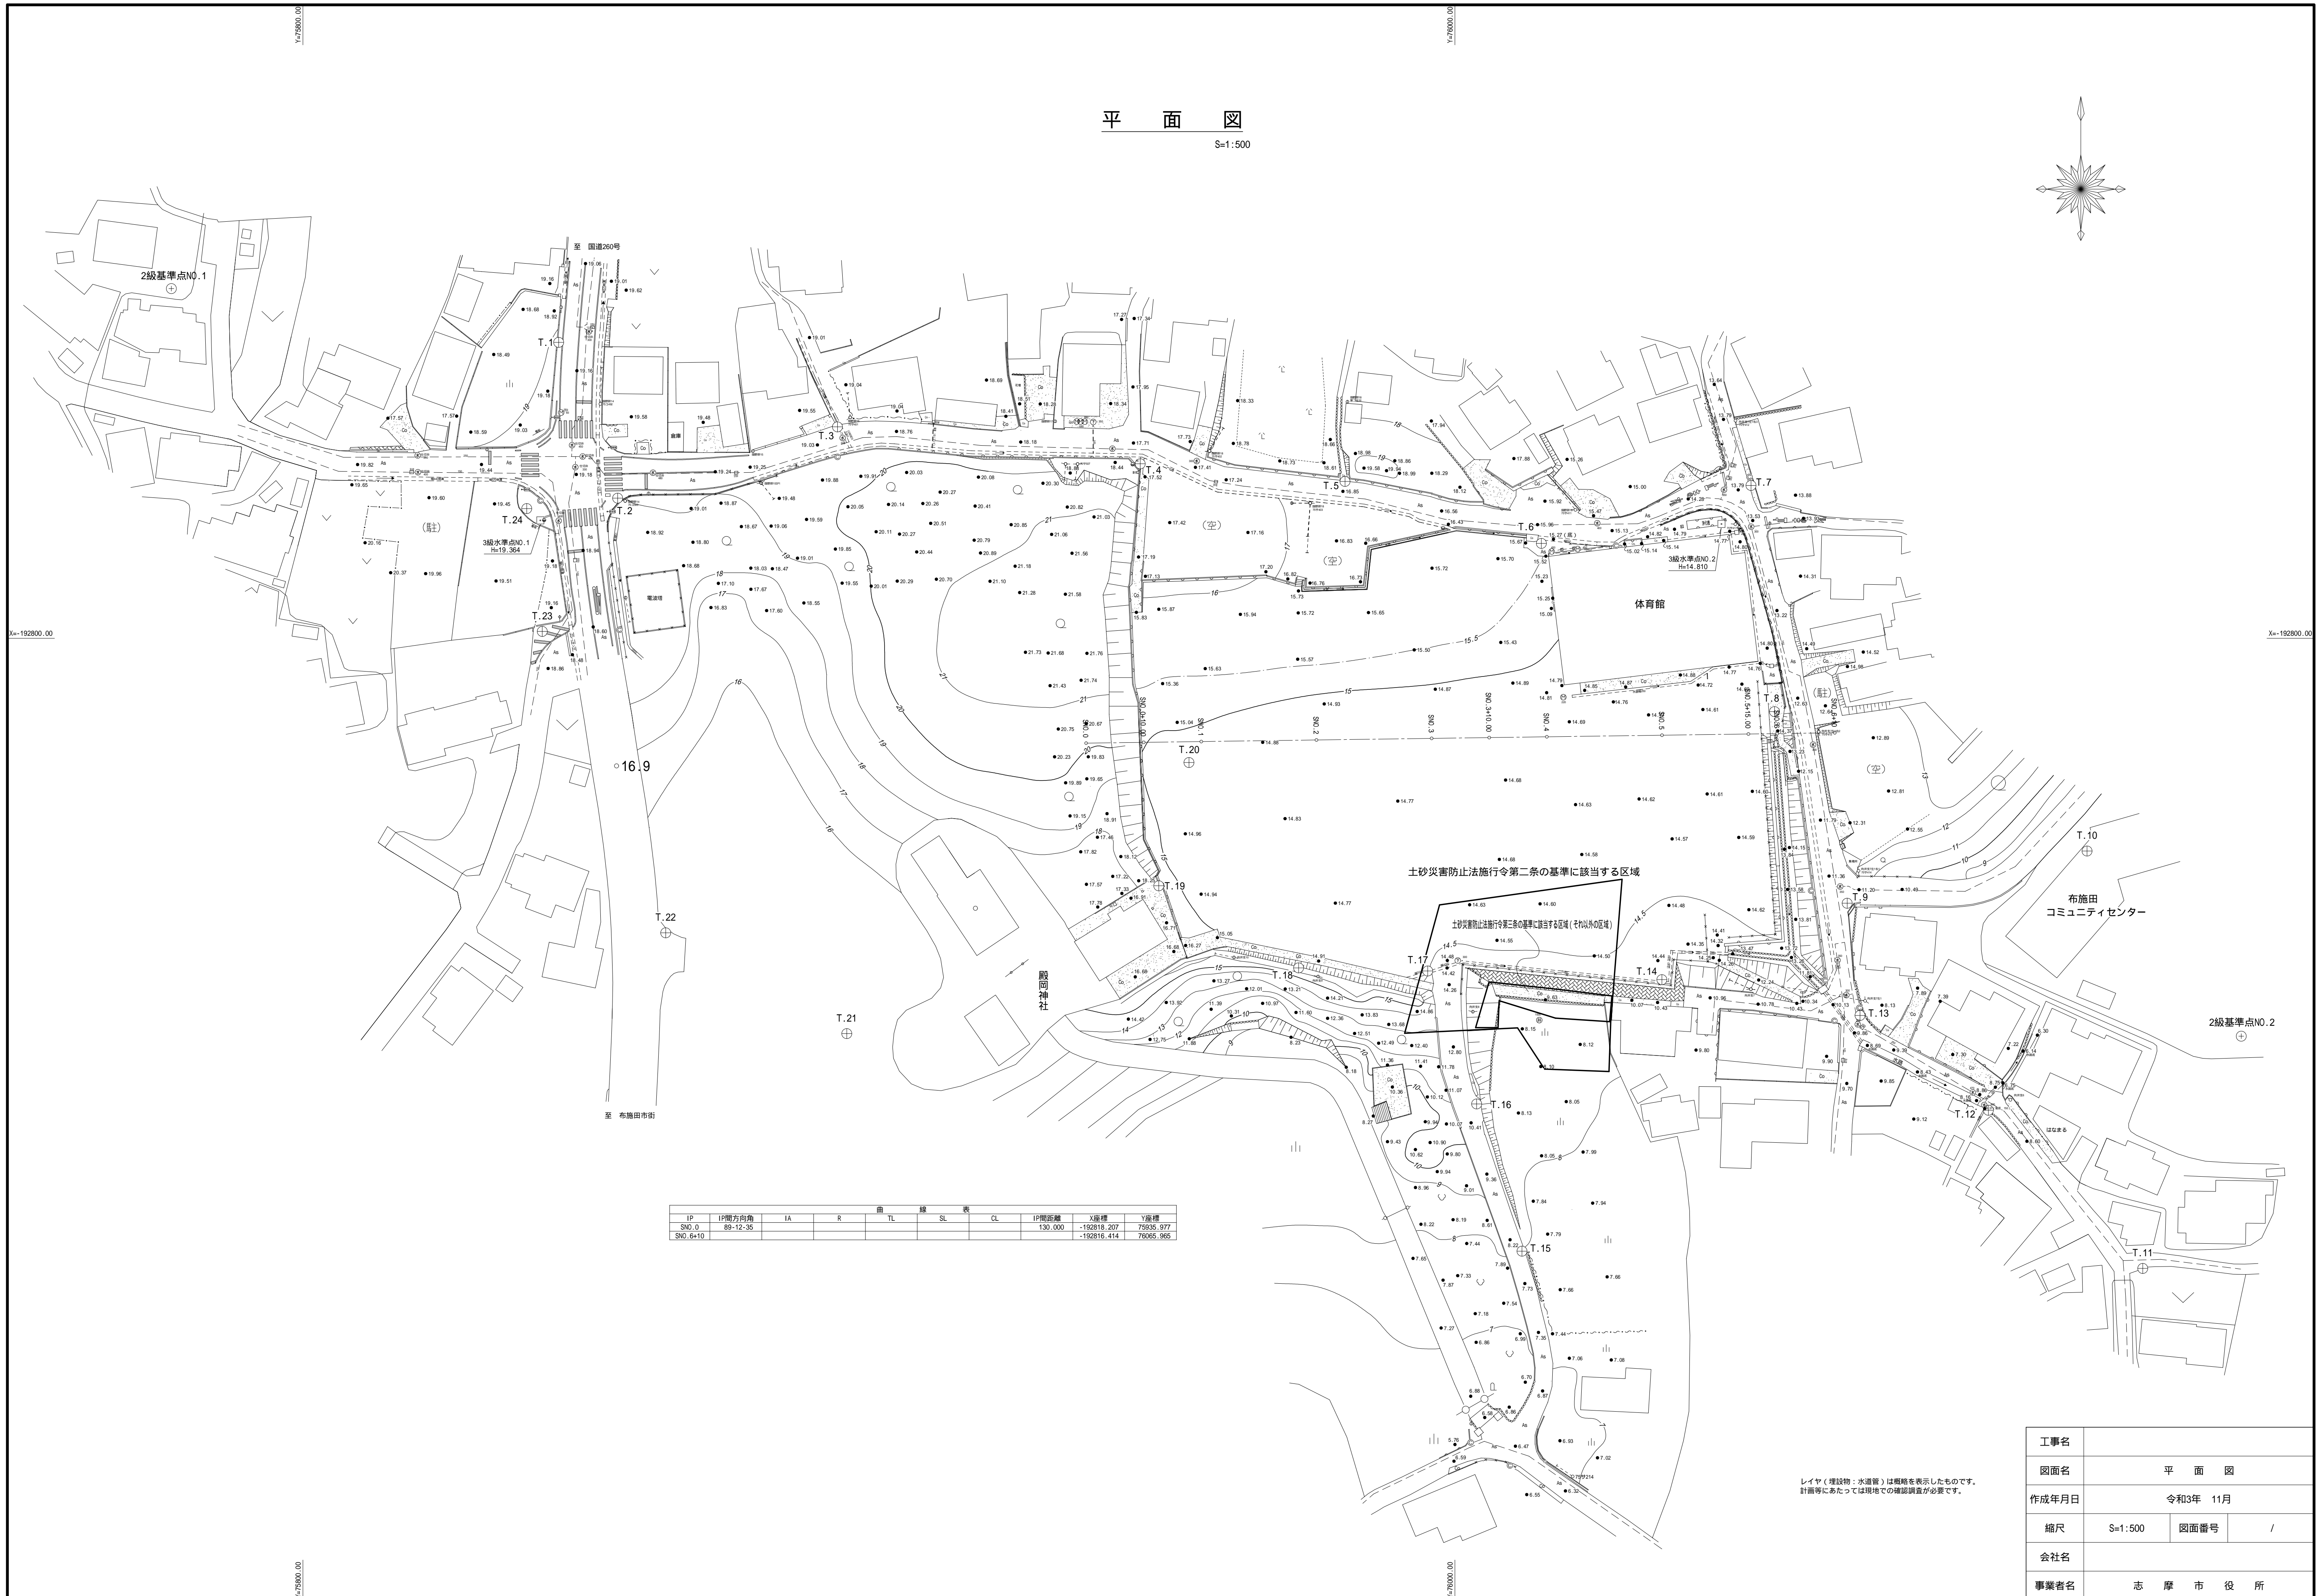





平面図  
S=1:500

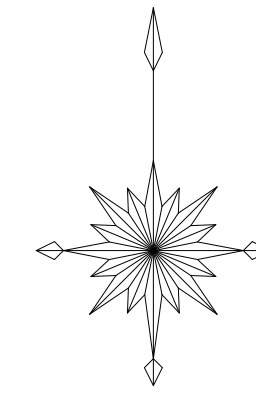

IP	IP傾方向角	IA	R	曲	線	表	CL	IP間距離	X座標	Y座標
SN0_0	89-12-35							130.000	-192818.207	75935.977
SN0_6+10									-192816.414	76065.985




レイヤ（埋設物：水通管）は概略を表示したものです。  
計画等に当たっては現地での確認調査が必要です。

工事名			
図面名	平面図		
作成年月日	令和3年 11月		
縮尺	S=1:500	図面番号	/
会社名			
事業者名	志摩市役所		

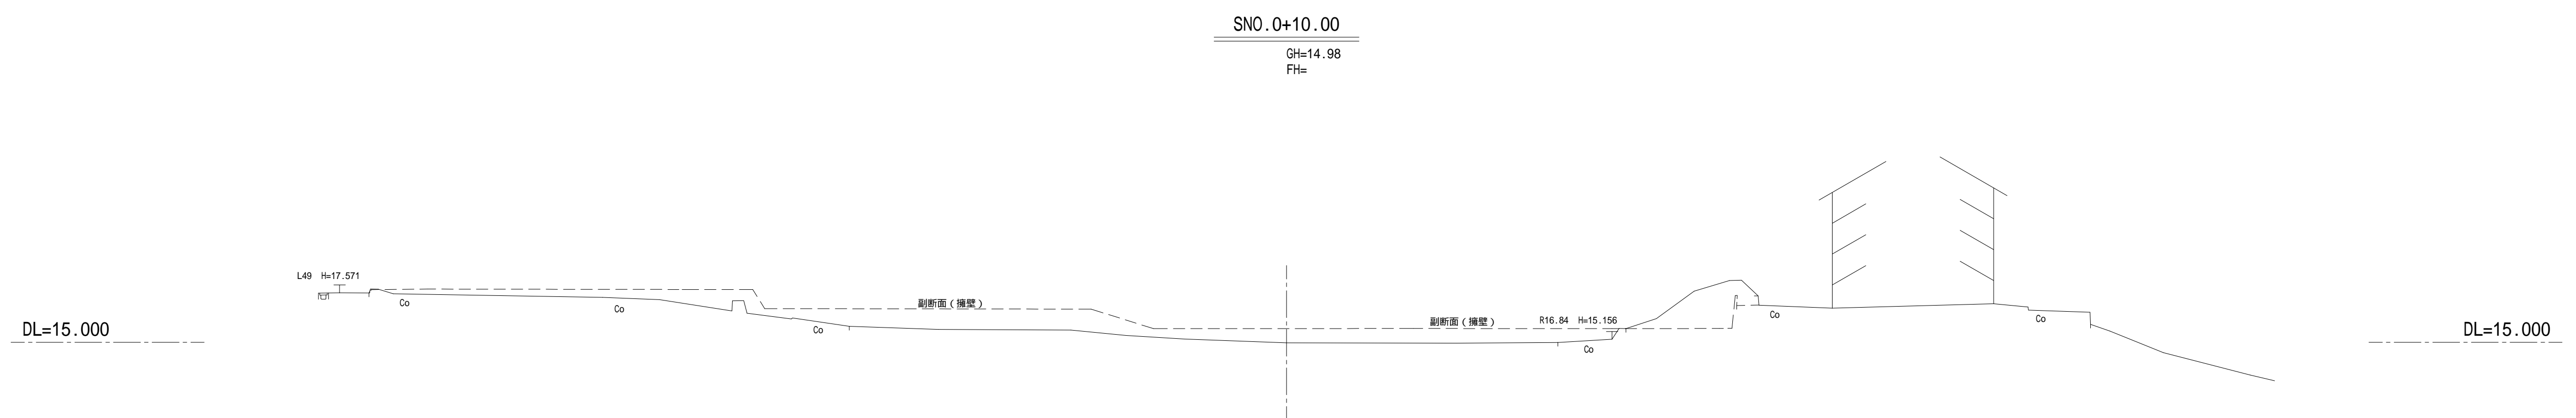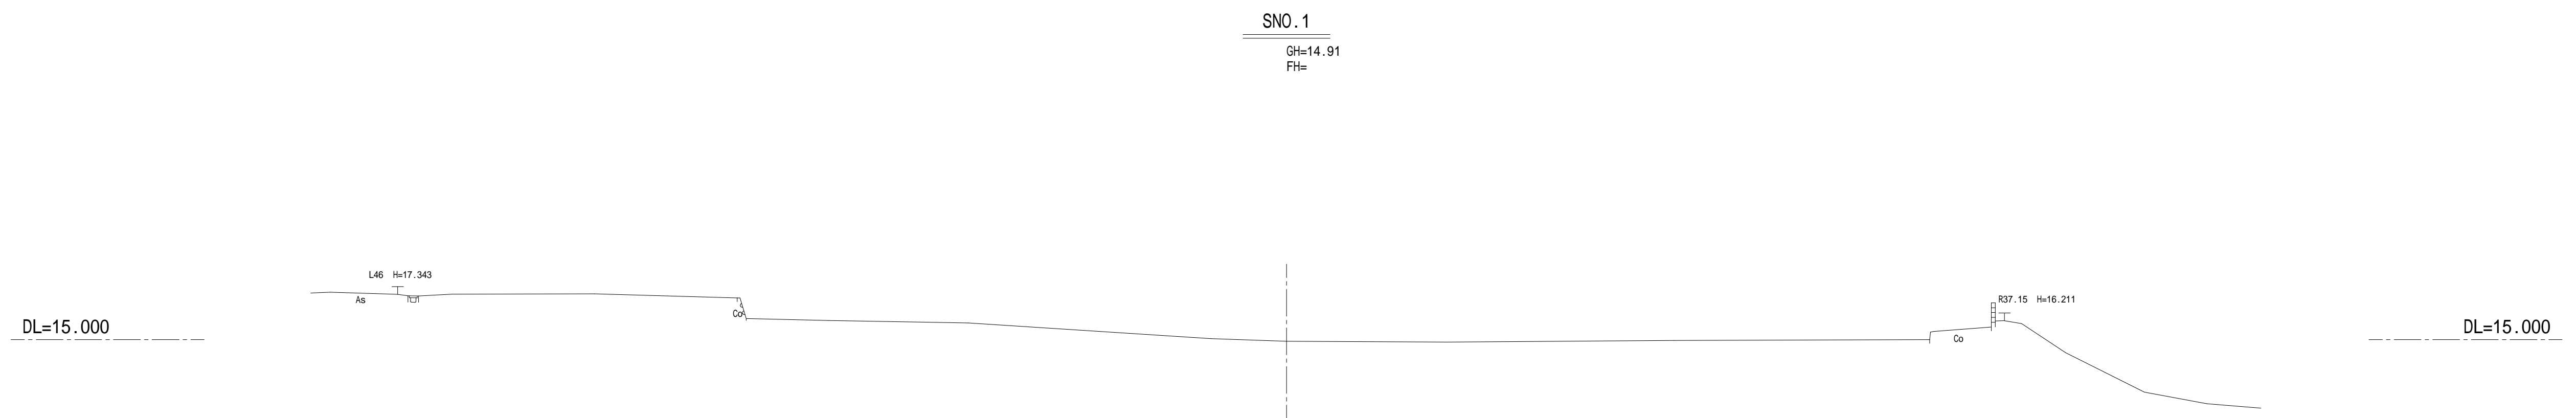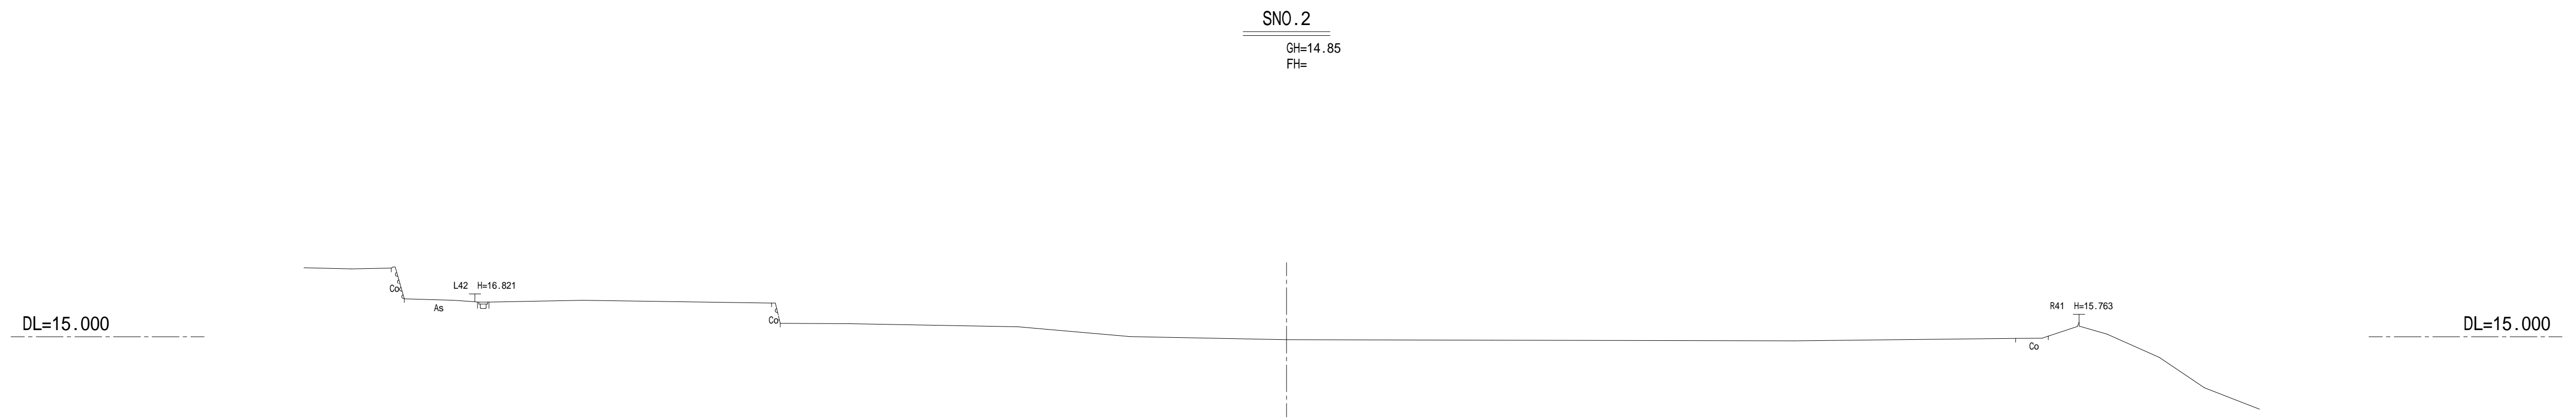



横断面：SNO.0+10.00，SNO.1，SNO.2

工事名			
図面名	横断面図(敷地)		
作成年月日	令和3年 11月		
縮尺	S = 1 : 200	図面番号	1/3
会社名			
事業者名	志摩市役所		

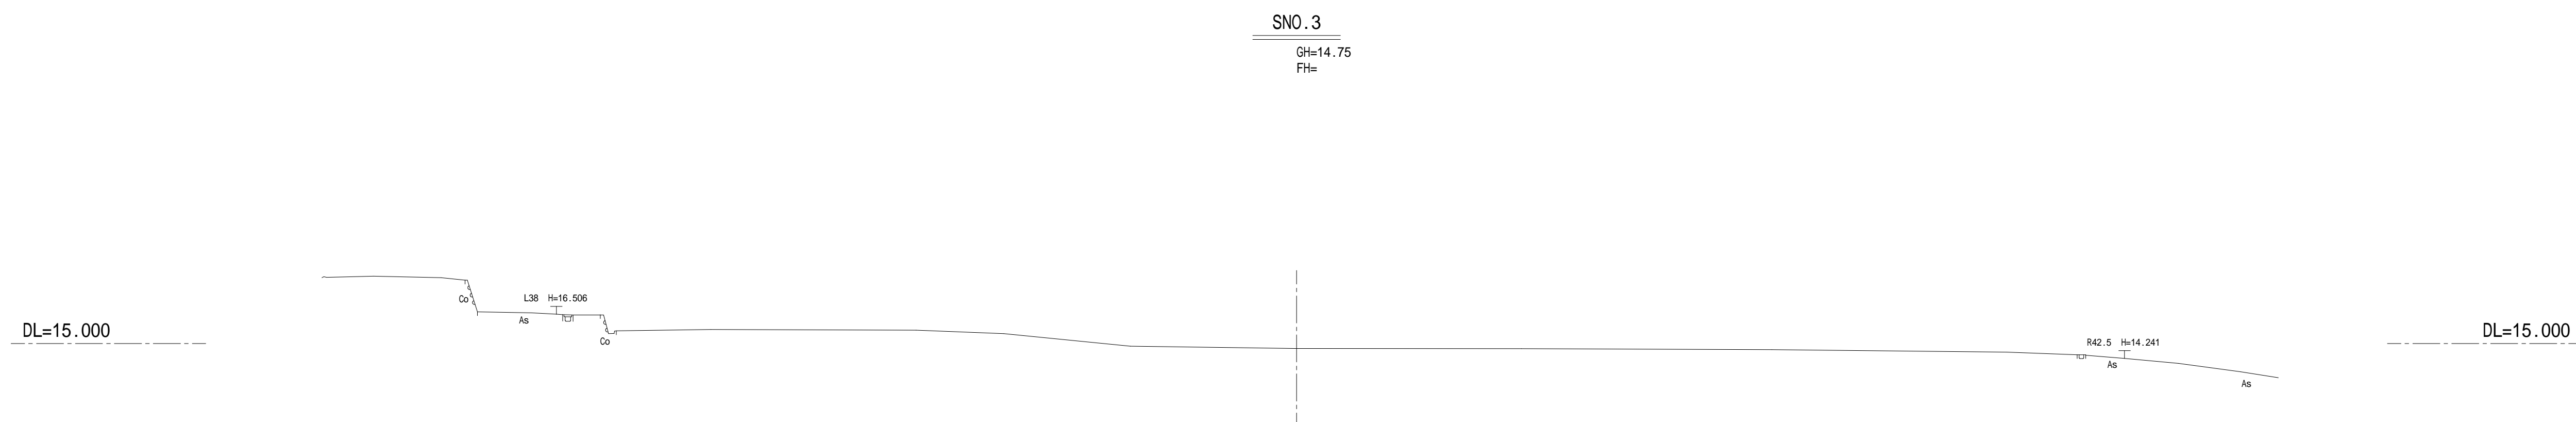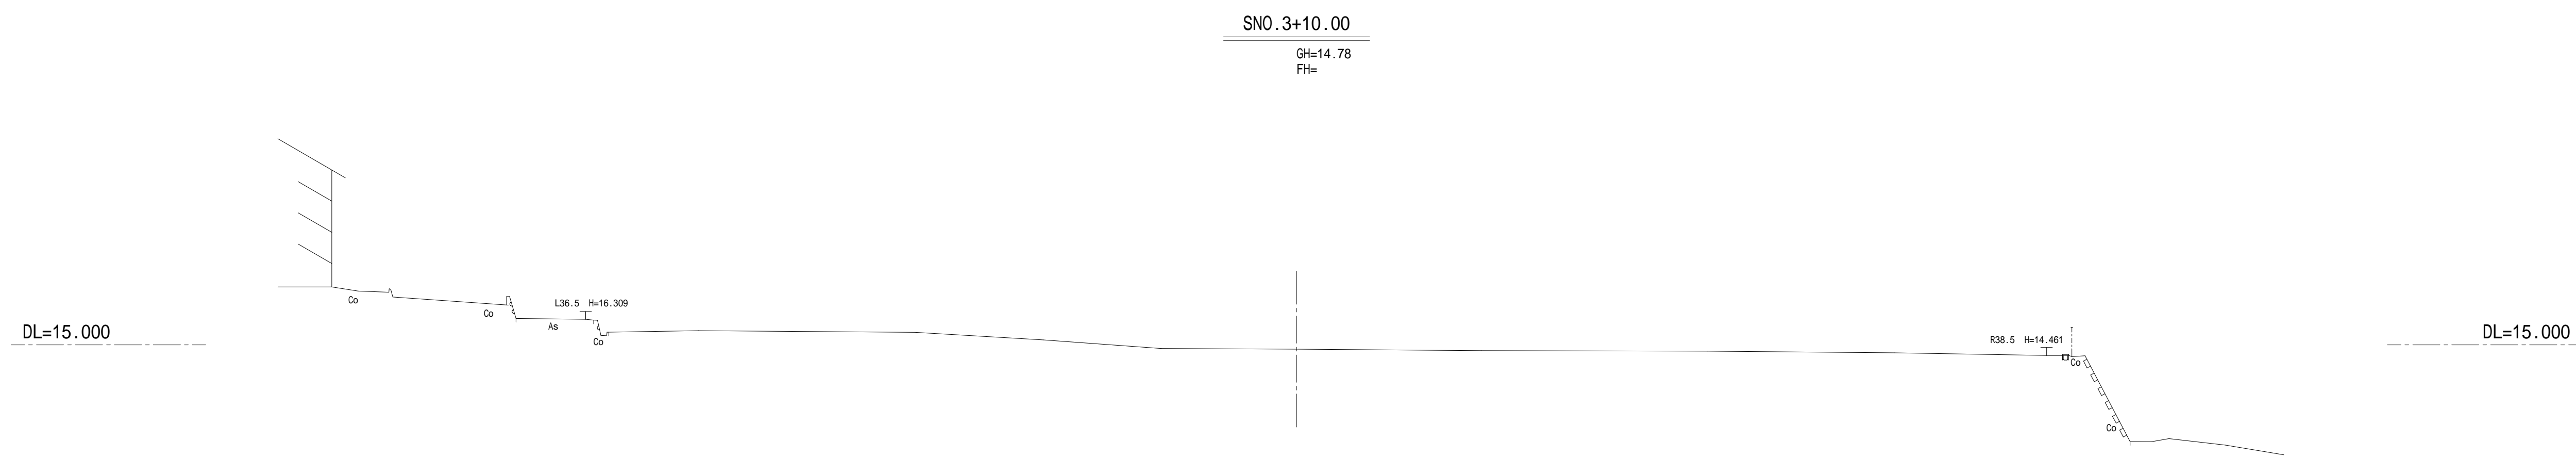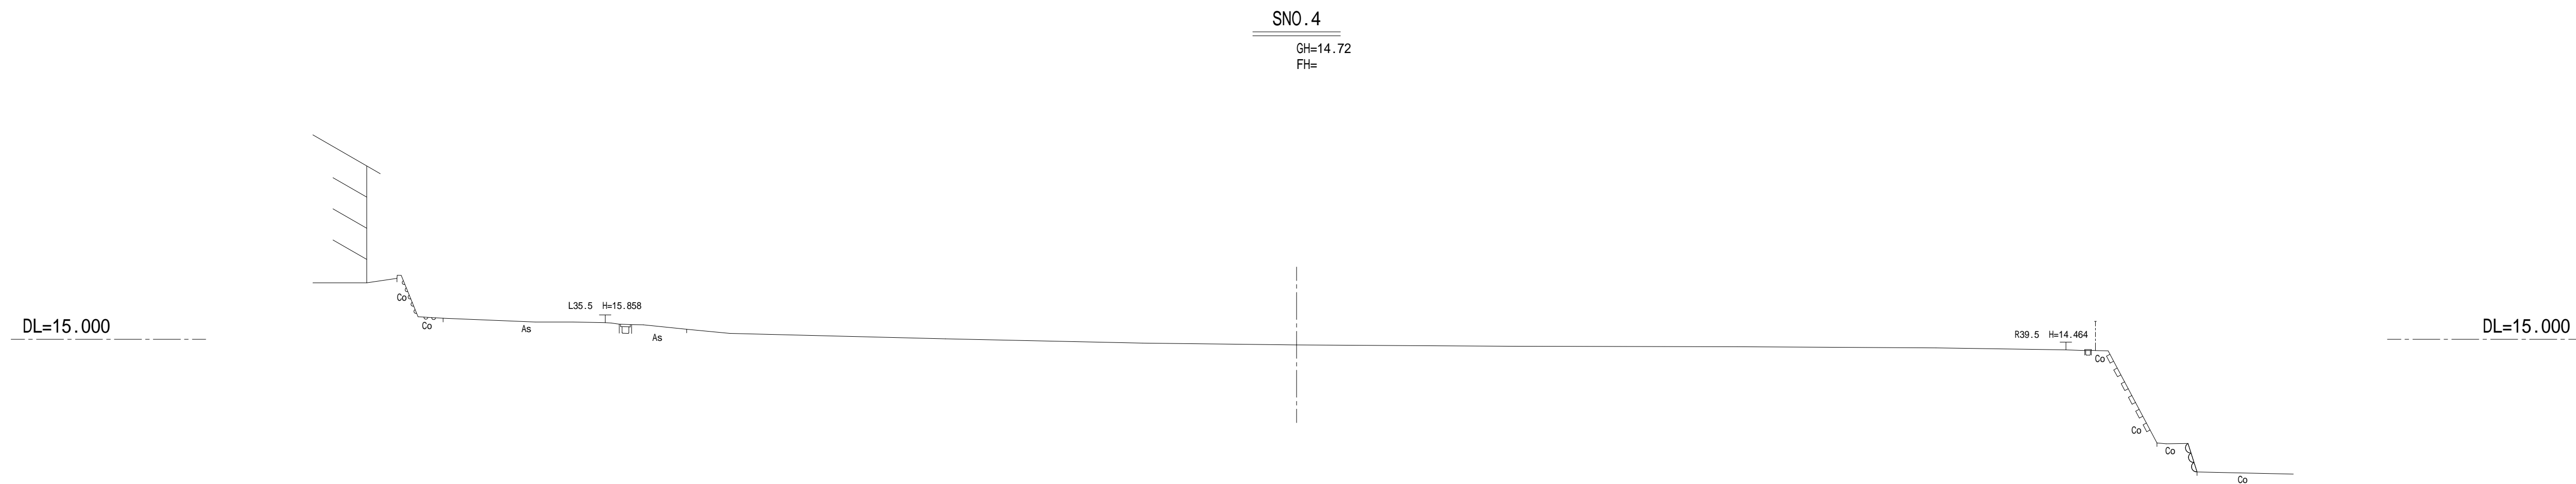

横断面：SNO.3、SNO.3+10.00、SNO.4

工事名			
図面名	横断面図(敷地)		
作成年月日	令和3年 11月		
縮尺	S = 1 : 200	図面番号	2/3
会社名			
事業者名	志摩市役所		

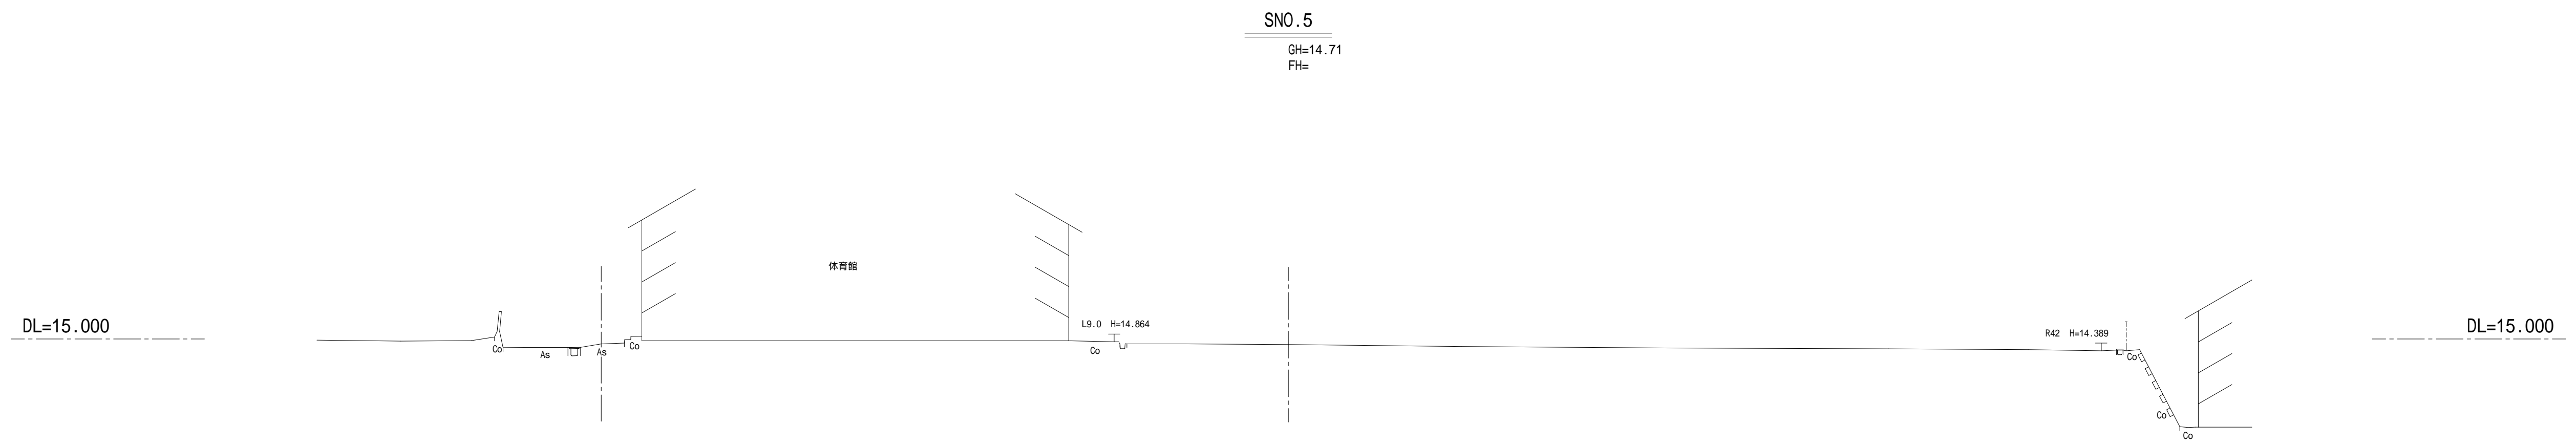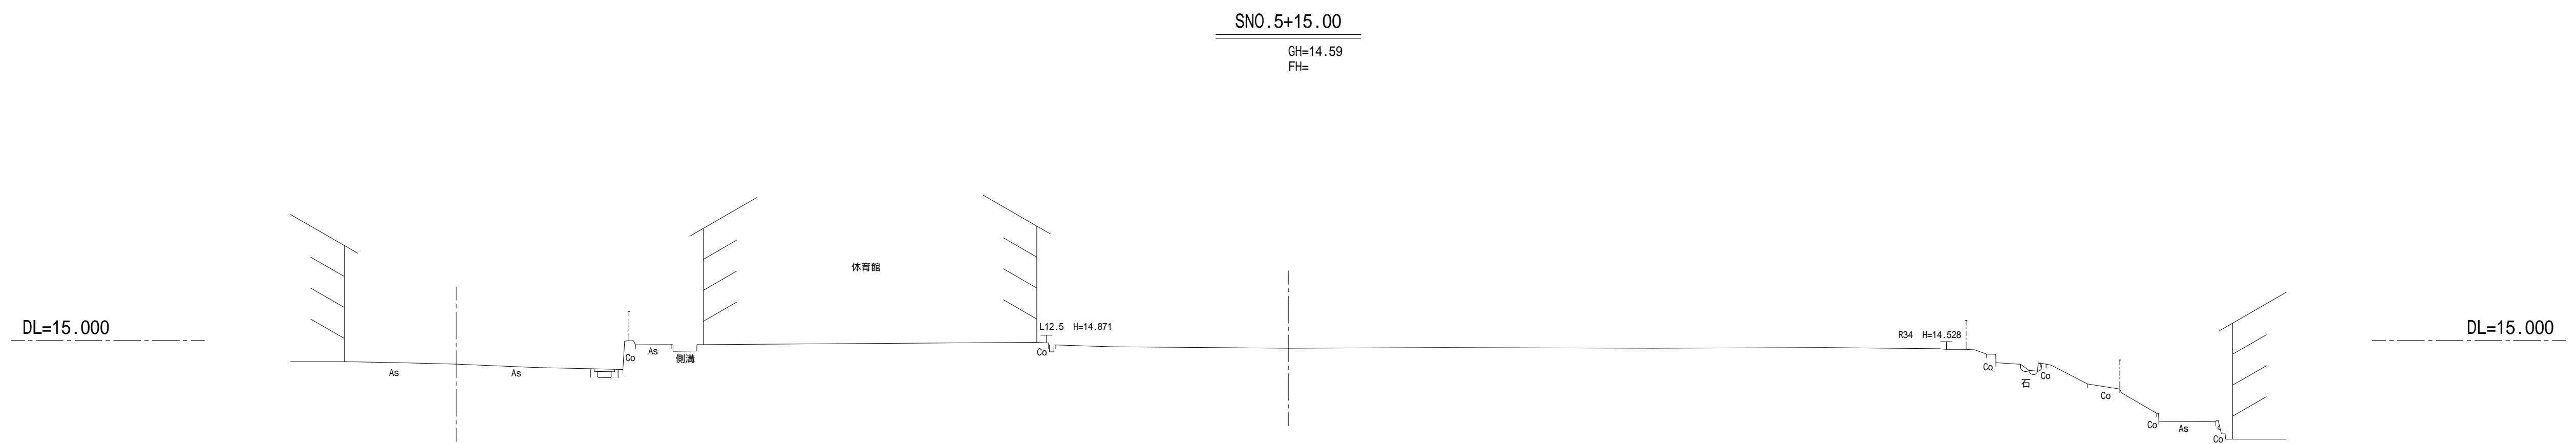

横断面：SNO.5、SNO.5+15.00

工事名			
図面名	横断面図(敷地)		
作成年月日	令和3年 11月		
縮尺	S = 1 : 200	図面番号	3/3
会社名			
事業者名	志摩市役所		