
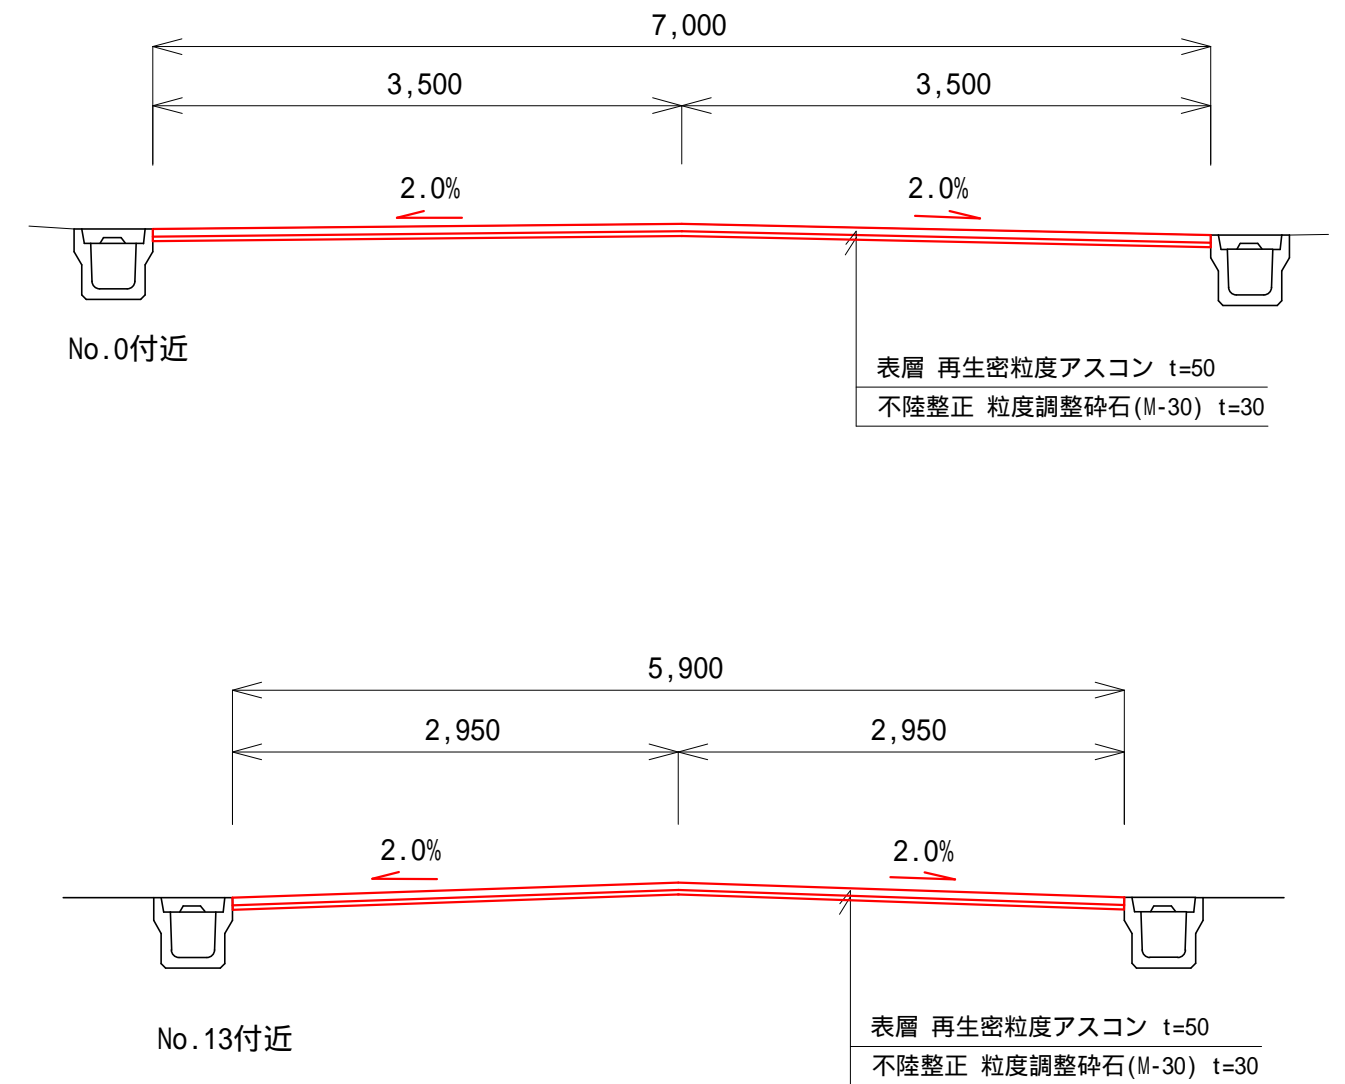


標準断面図 S=1:50

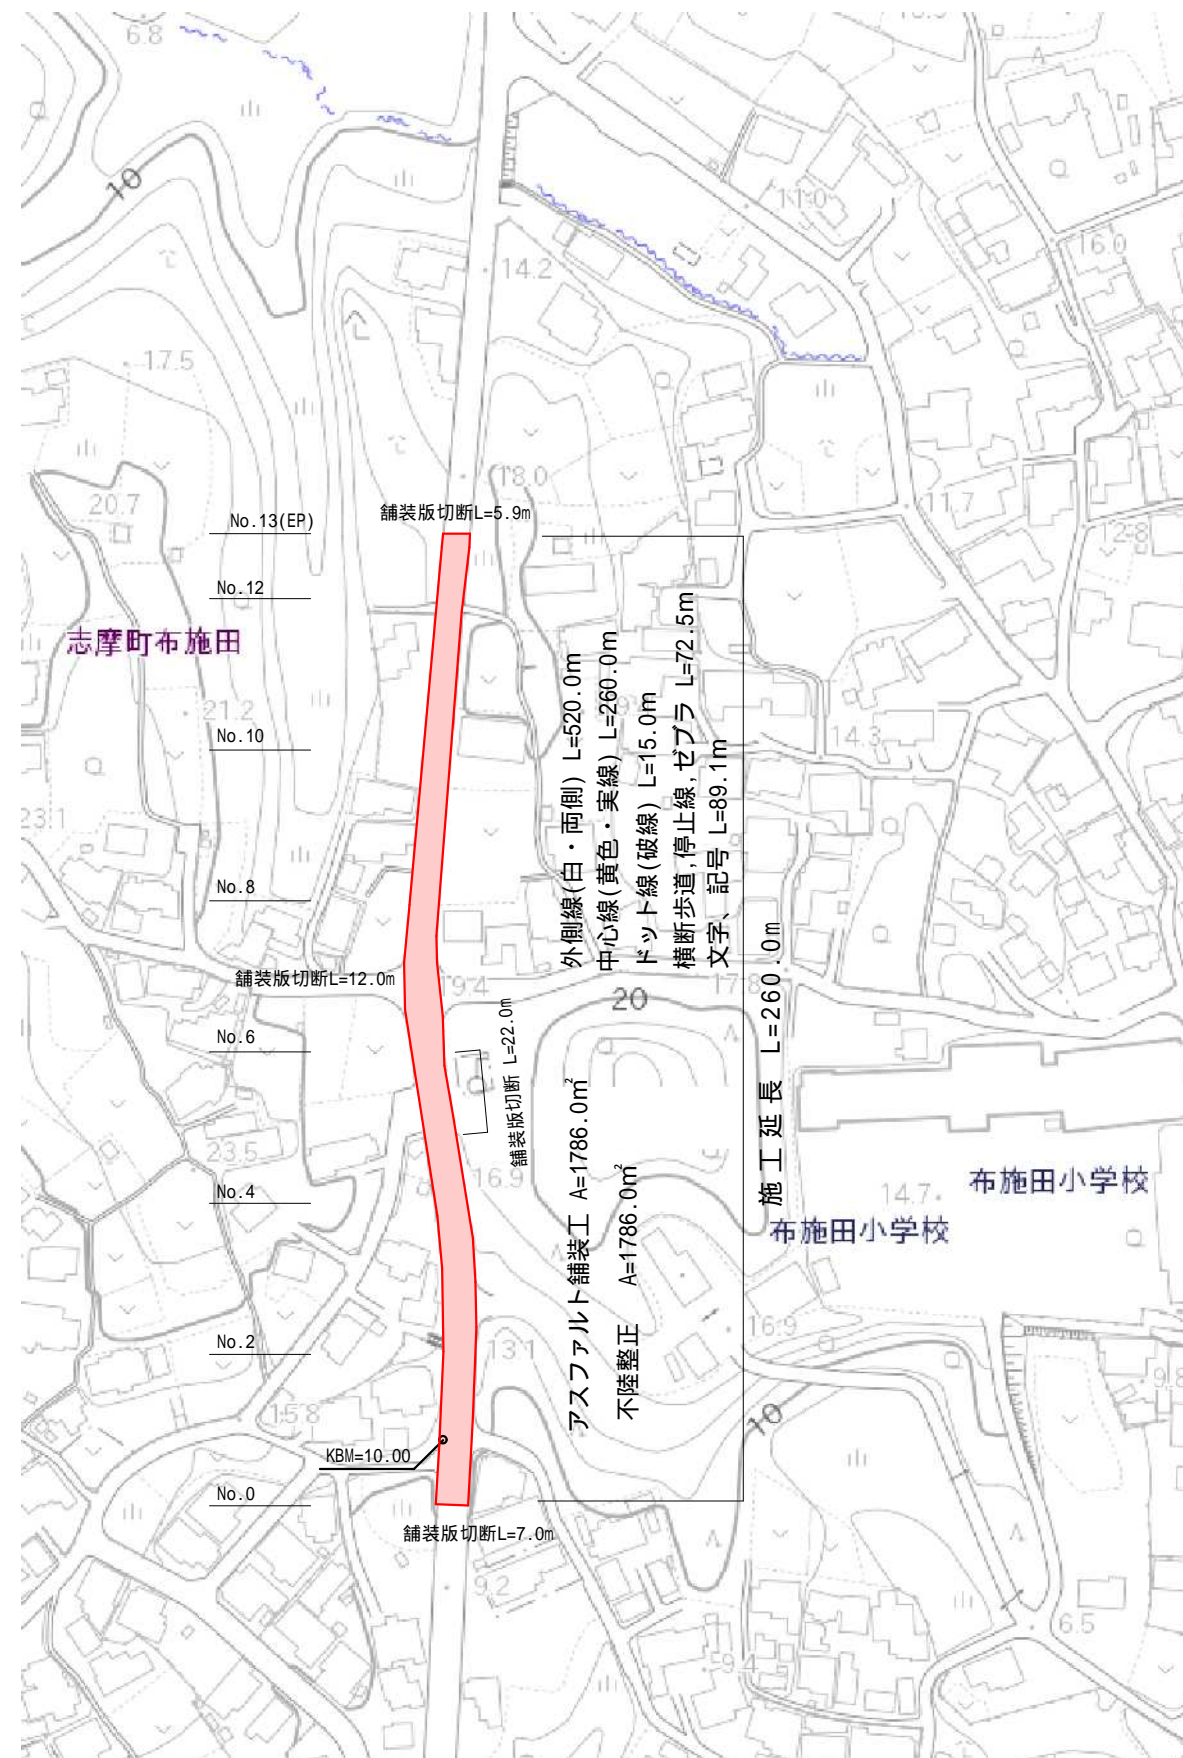

市道奥山線(志摩町布施田)			
工事名		平成28年度 第3A1志001号 主要幹線市道 舗装工事	
工事場所		志摩町・浜島町・大王町 地内	
名称		平面図・標準横断図	
縮尺		図示	設計年月日
工種		設計者	
志摩市			1 / 11

市道奥山線 横断図 S=1:100

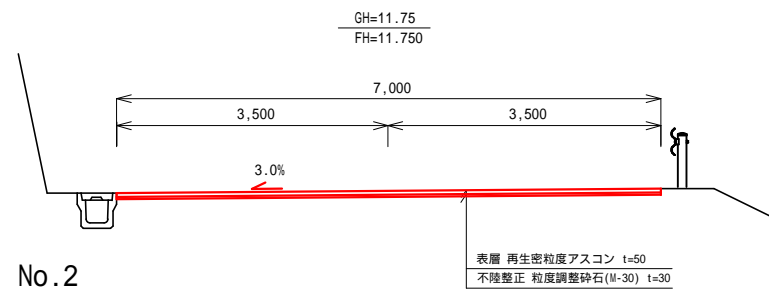


表 層	7,000
不陸整正	7,000
AS取壊し	7,000

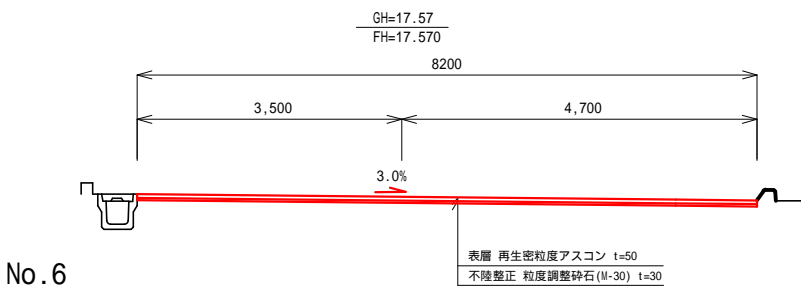


表 層	8,200
不陸整正	8,200
AS取壊し	8,200

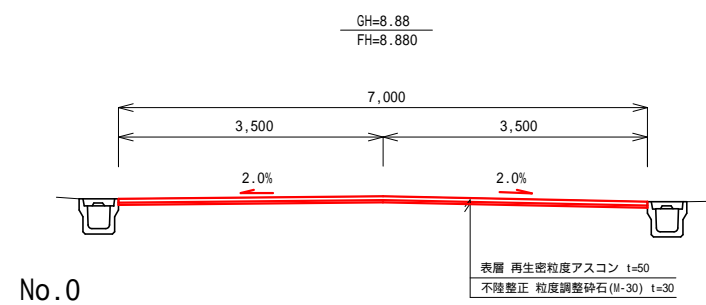


表 層	7,000
不陸整正	7,000
AS取壊し	7,000

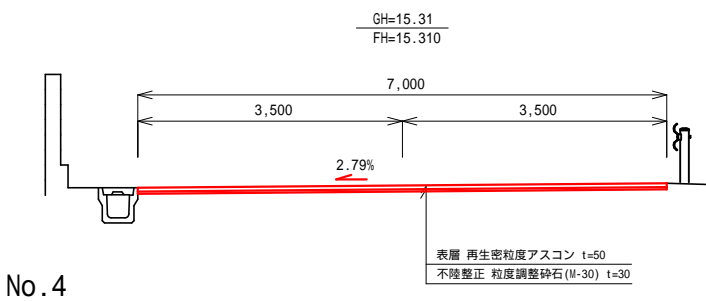


表 層	7,000
不陸整正	7,000
AS取壊し	7,000

市道奥山線 (志摩町布施田)

工事名		平成28年度 第3A1志001号 主要幹線市道 舗装工事	
工事場所		志摩町・浜島町・大王町 地内	
名称	横 断 図		
縮 尺	図 示	設計年月日	
工 種		設 計 者	
志 摩 市			2 / 11

市道奥山線 横断図 S=1:100

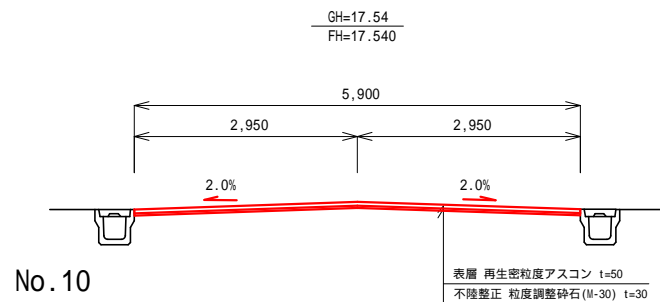


表 層	5,900
不陸整正	5,900
AS取壊し	5,900

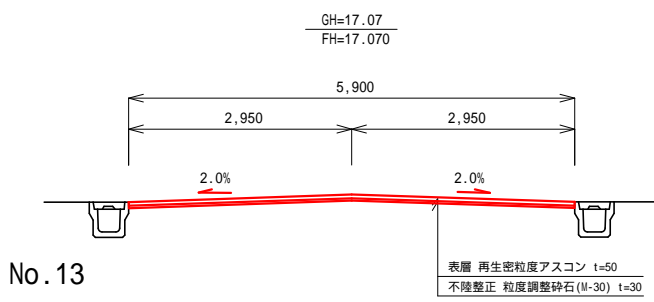


表 層	5,900
不陸整正	5,900
AS取壊し	5,900

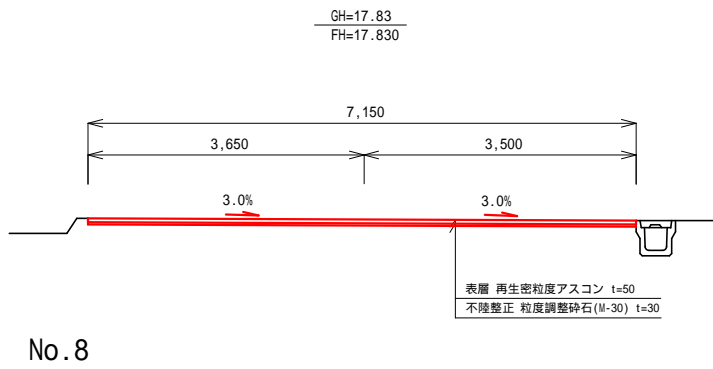


表 層	7,150
不陸整正	7,150
AS取壊し	7,150

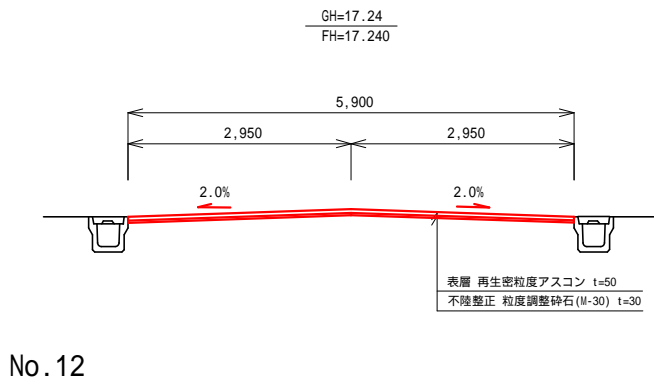




表 層	5,900
不陸整正	5,900
AS取壊し	5,900

市道奥山線 (志摩町布施田)

工事名		平成28年度 第3A1志001号 主要幹線市道 舗装工事	
工事場所		志摩町・浜島町・大王町 地内	
名称	横断図		
縮尺	図示	設計年月日	
工種		設計者	
志摩市			3 / 11

市道浜島100号線 平面図 S=1:1000


標準断面図 S=1:50 No.6付近

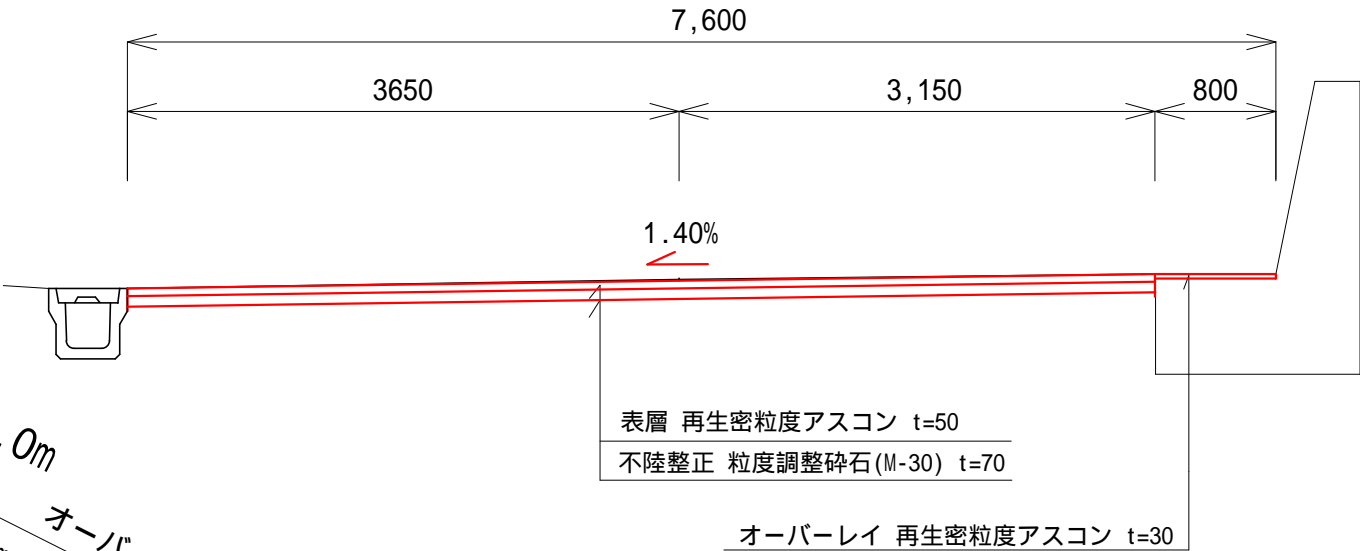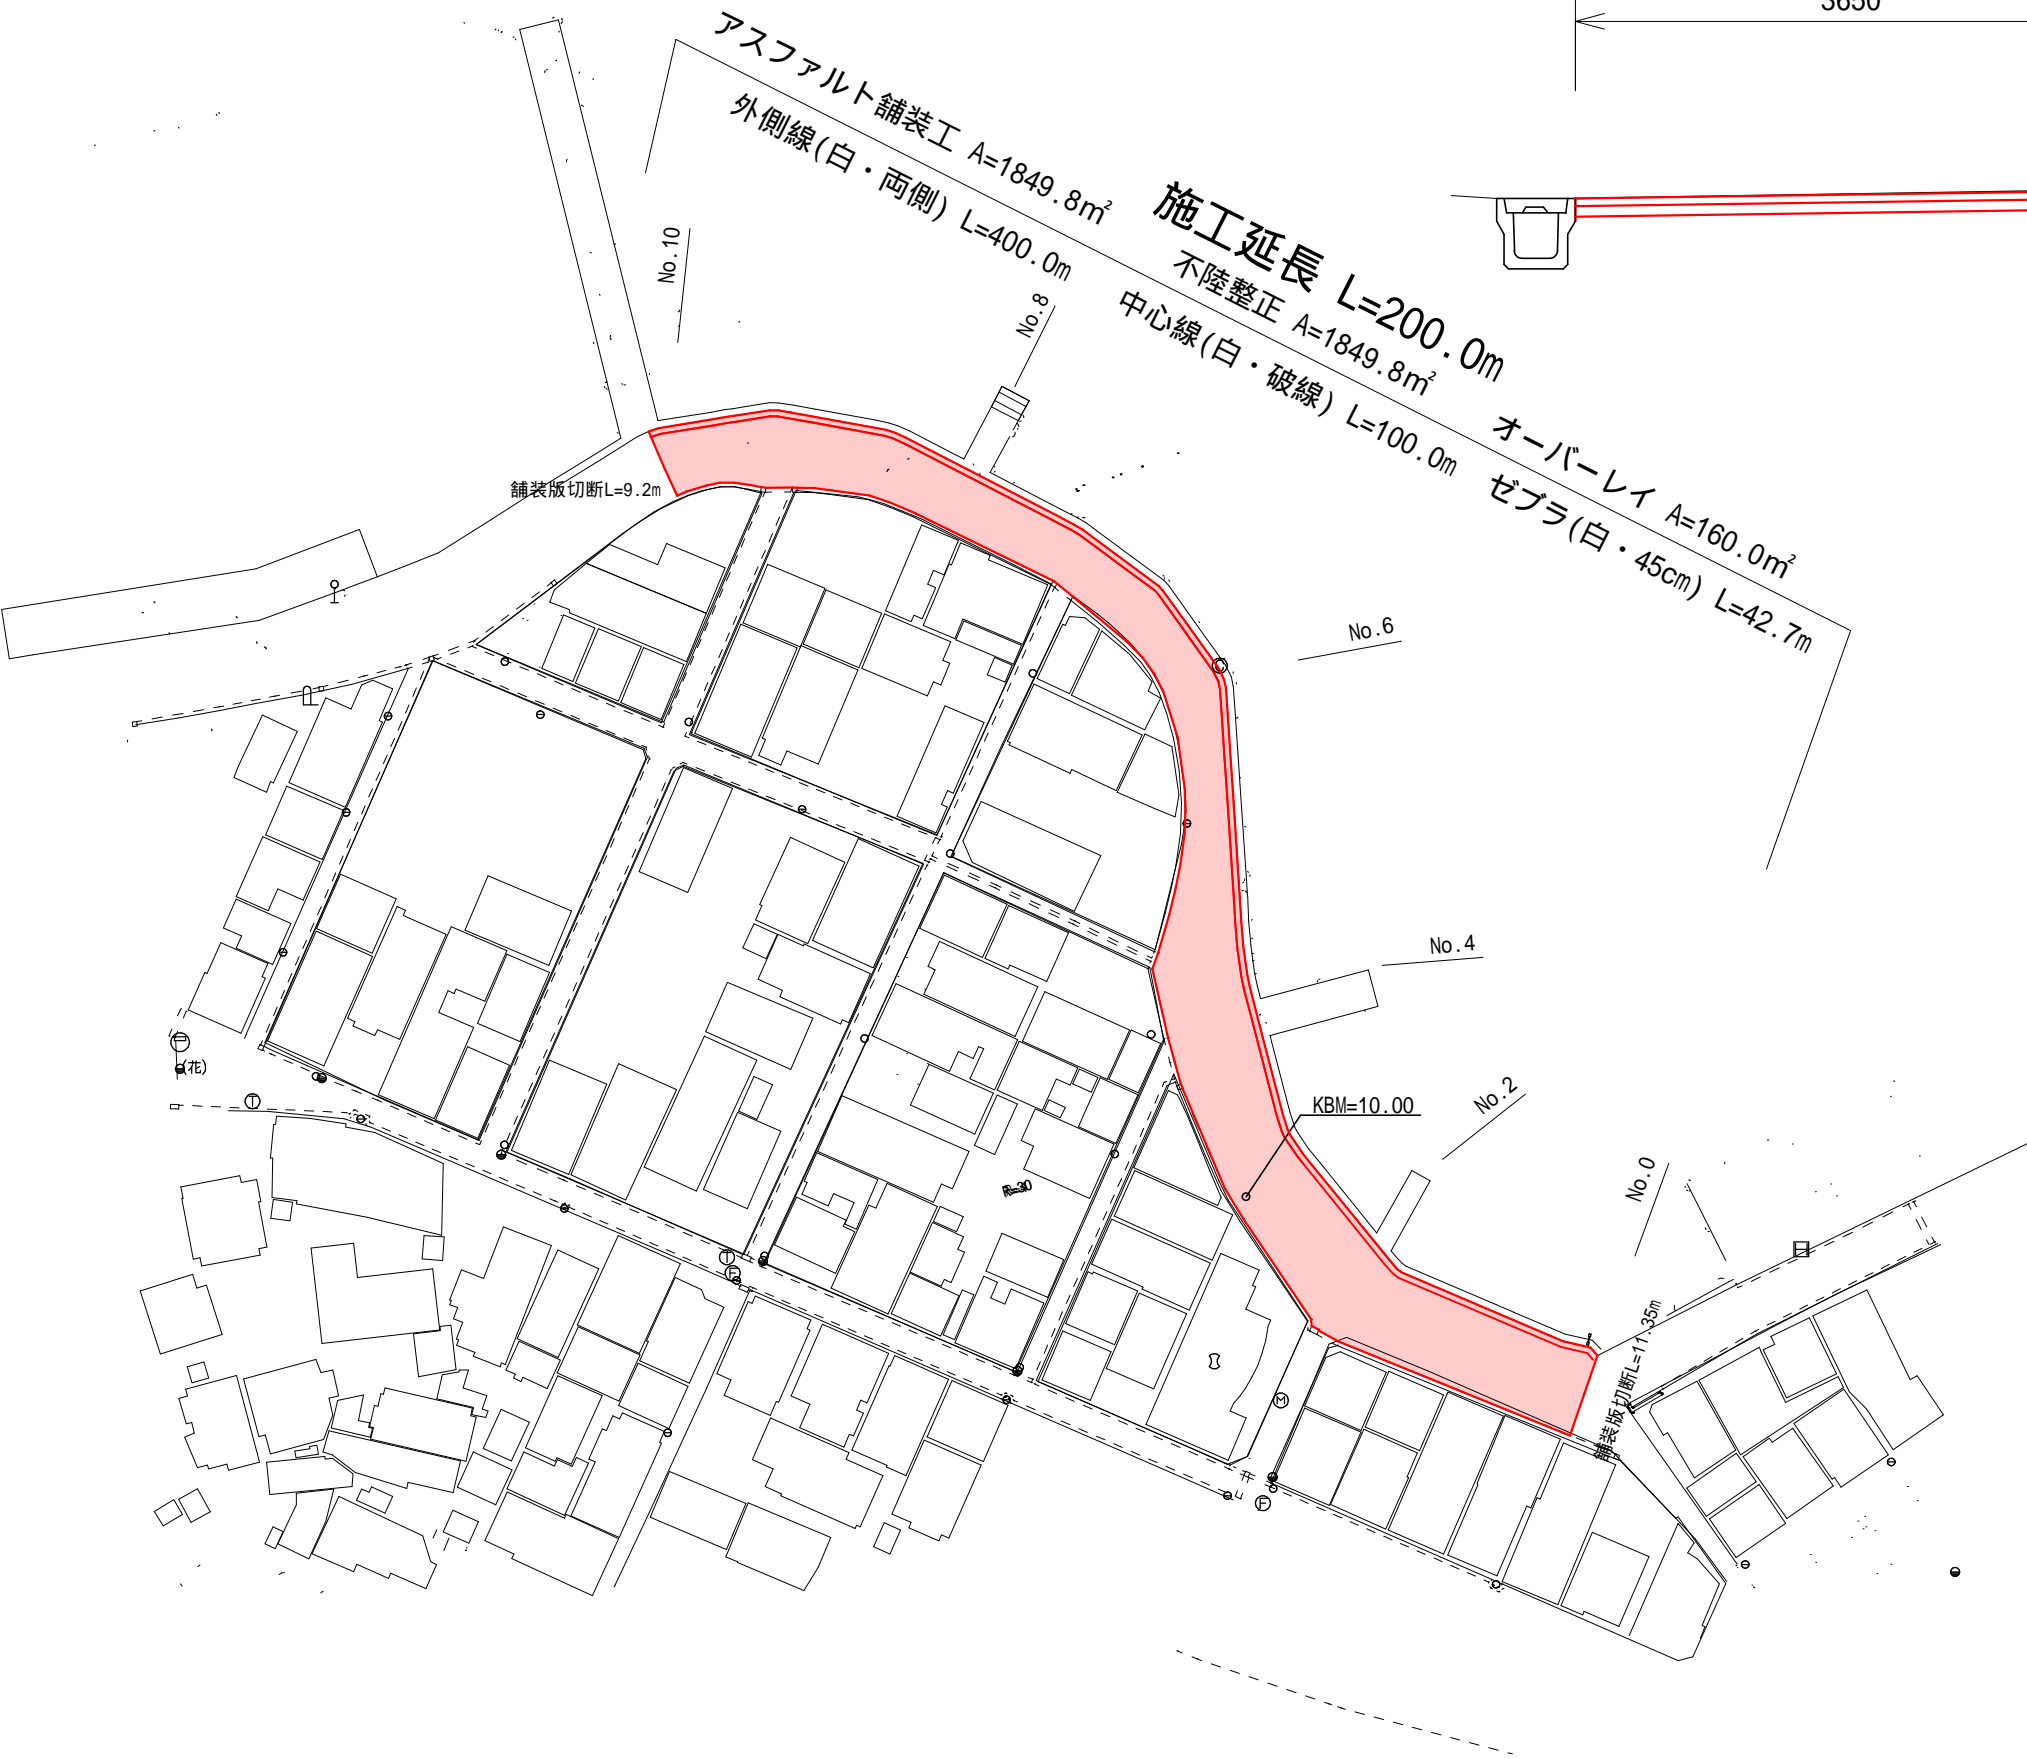


市道浜島100号線（浜島町浜島）

工事名		平成28年度 第3A1志001号 主要幹線市道 舗装工事	
工事場所		志摩町・浜島町・大王町 地内	
名称	平面図・標準横断面図		
縮尺	図示	設計年月日	
工種		設計者	
志摩市			4 / 11


市道浜島 1 0 0 号線 横断図 S=1:100

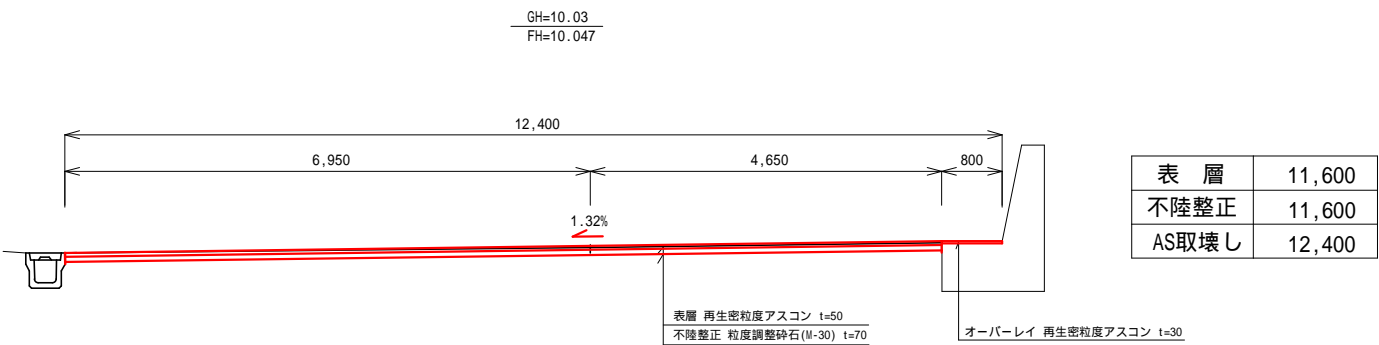


No.2

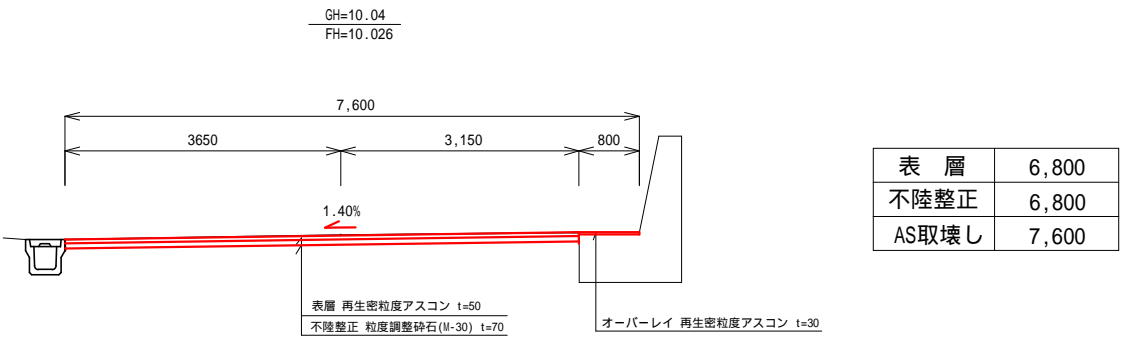

No.6

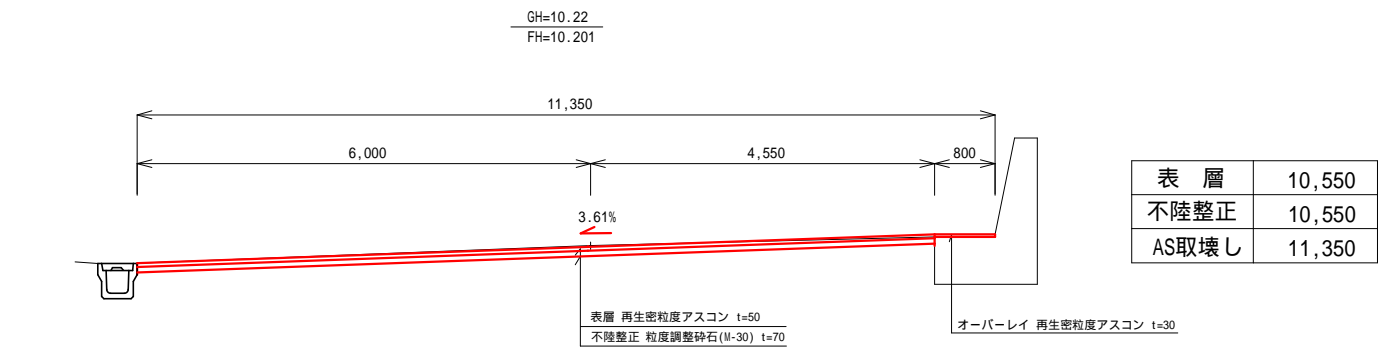

No.0

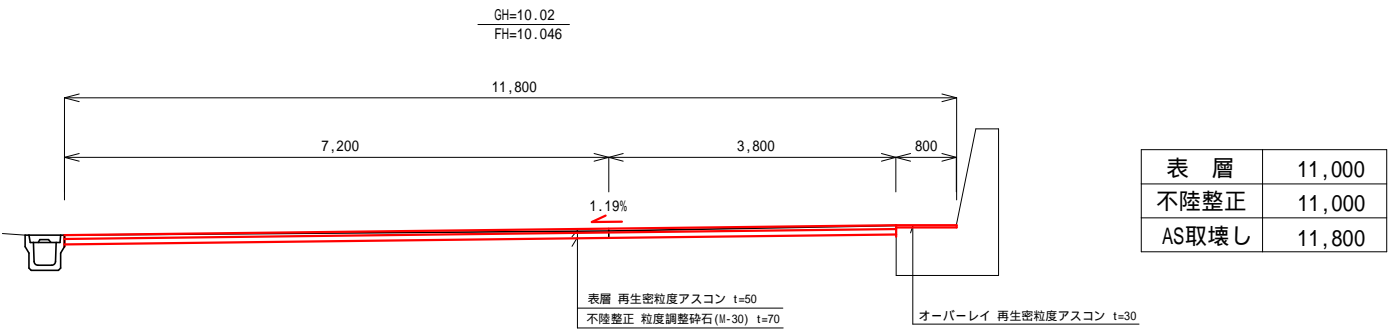


No.4

市道浜島 1 0 0 号線 (浜島町浜島)


工事名		平成28年度 第3A1志001号 主要幹線市道 舗装工事	
工事場所		志摩町・浜島町・大王町 地内	
名称	横断図		
縮尺	図示	設計年月日	
工種		設計者	
志摩市			5 / 11

市道浜島 1 0 0 号線 横断図 S=1:100

No.8

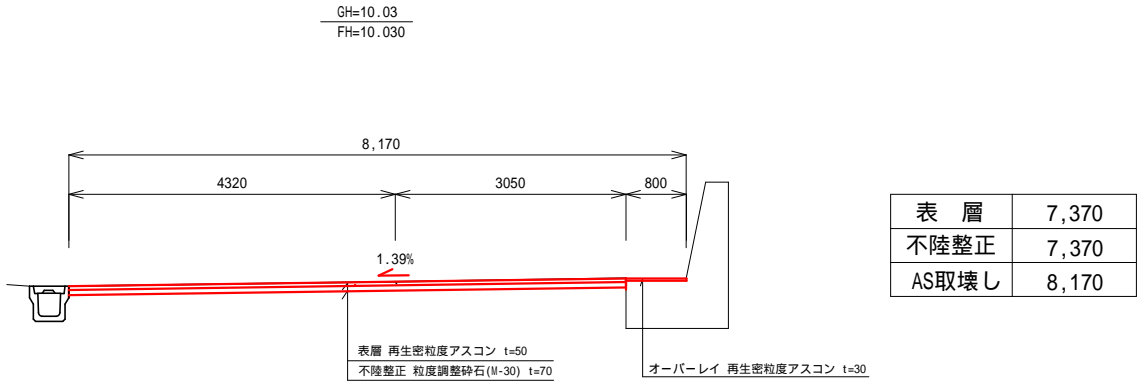


No.10

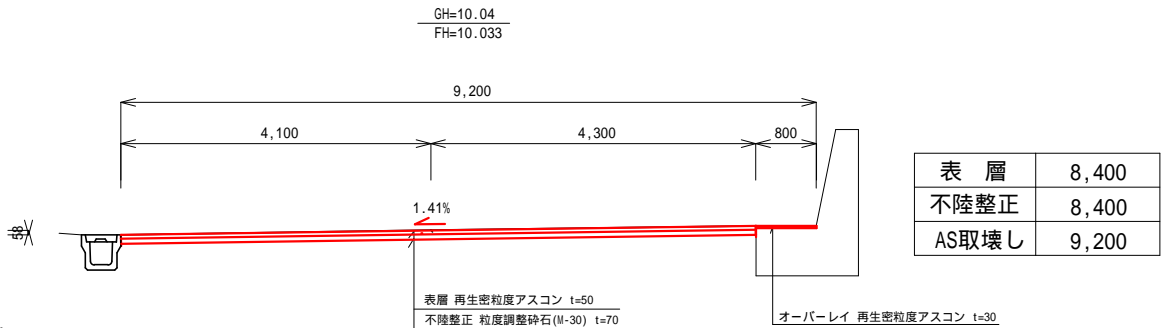


市道浜島 1 0 0 号線 (浜島町浜島)			
工事名		平成28年度 第3A1志001号 主要幹線市道 舗装工事	
工事場所		志摩町・浜島町・大王町 地内	
名称	横 断 図		
縮 尺	図 示	設計年月日	
工 種		設 計 者	
志 摩 市			6 / 1 1

市道船越本線 平面図 S=1:1000

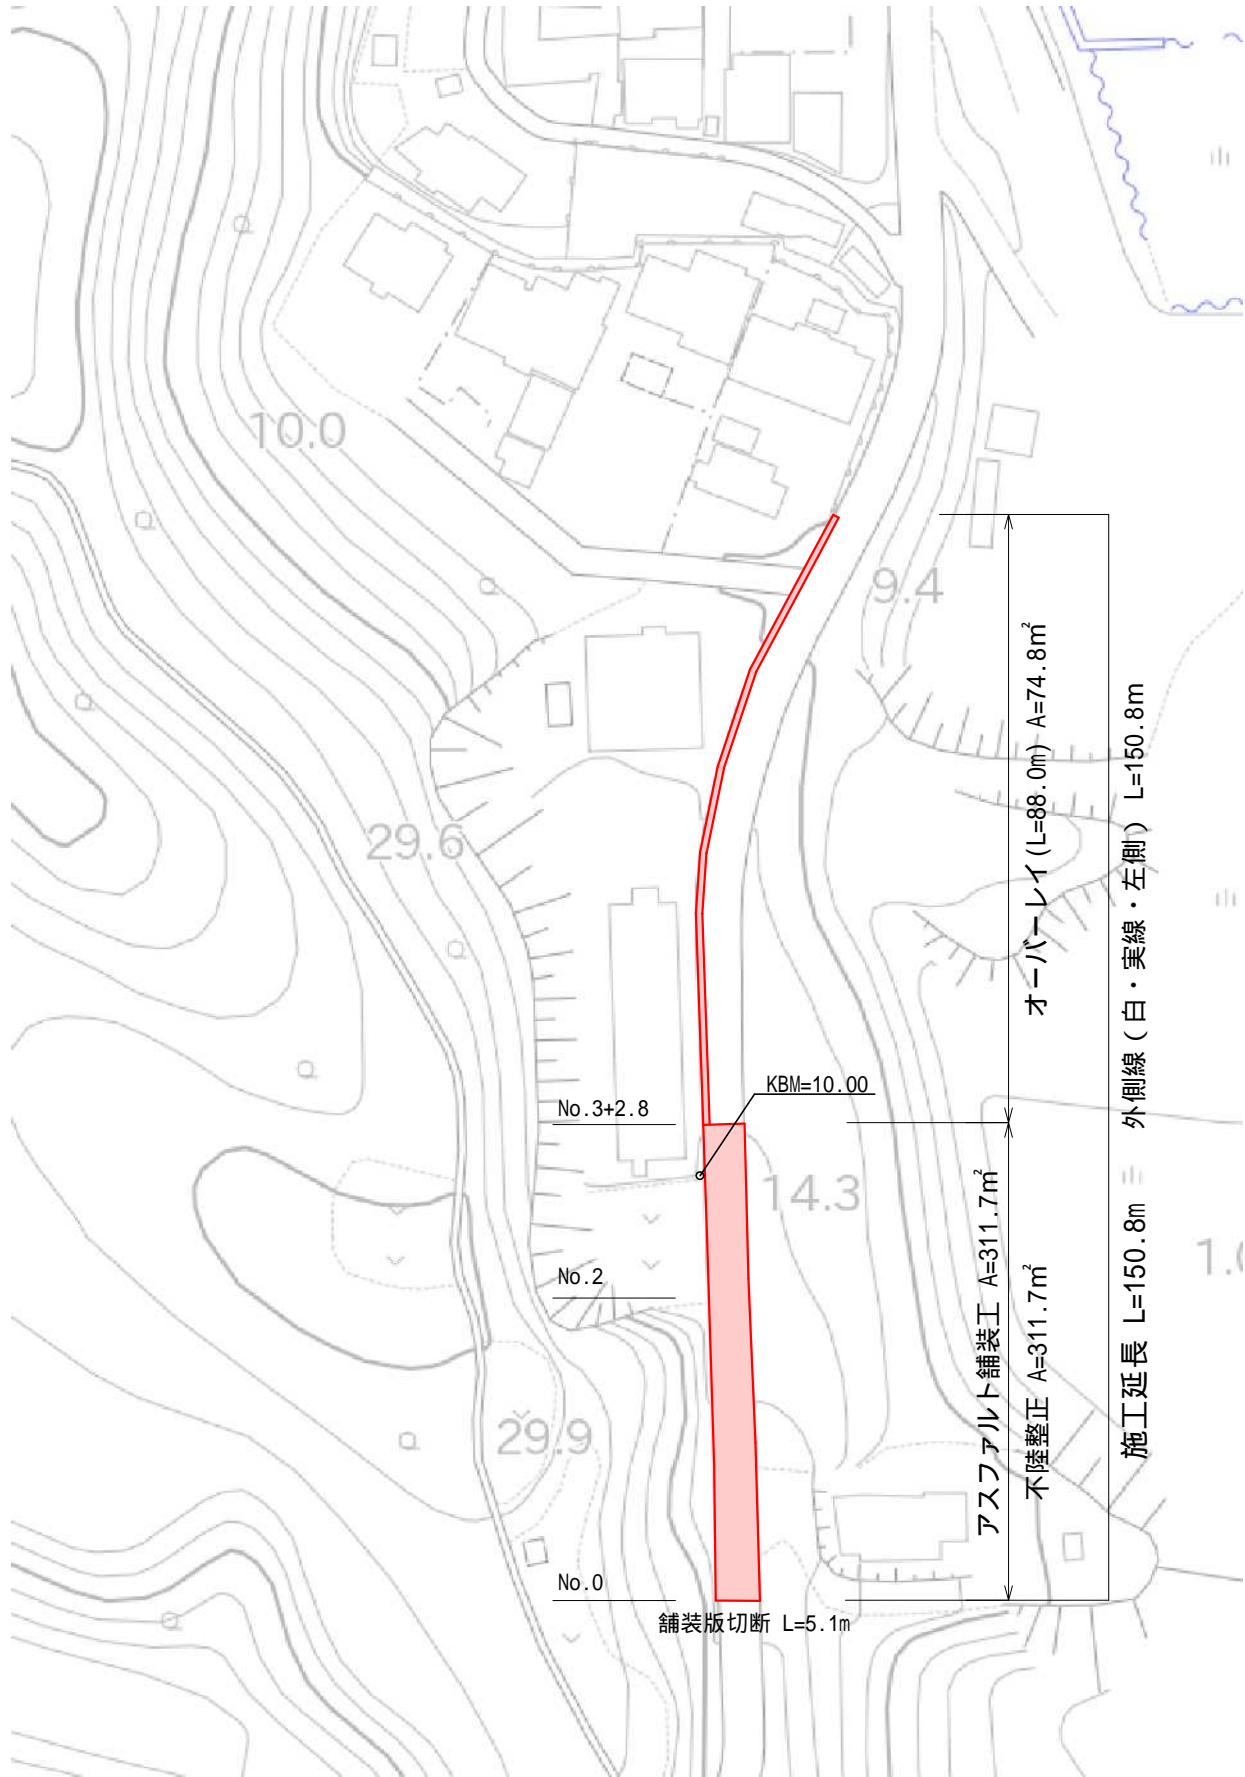

標準断面図 S=1:50

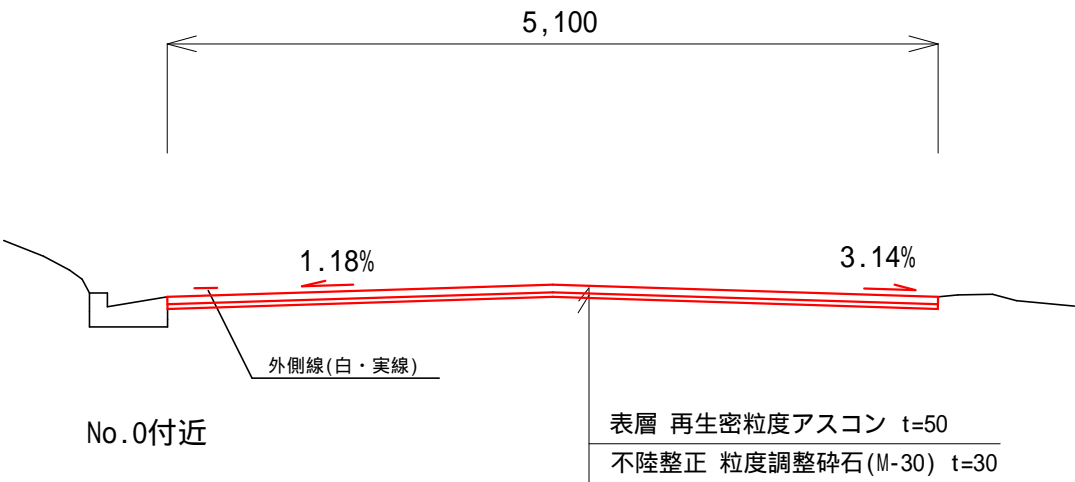

市道船越本線(大王町船越)			
工事名		平成28年度 第3A1志001号 主要幹線市道 舗装工事	
工事場所		志摩町・浜島町・大王町 地内	
名称	平面図・標準横断面図		
縮尺	図示	設計年月日	
工種		設計者	
志摩市			7 / 11

市道船越本線 横断図 S=1:100

No.2

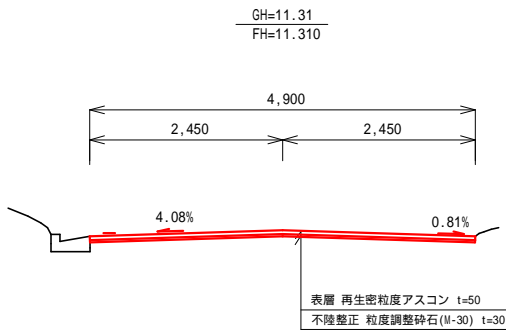


表 層	4,900
不陸整正	4,900
AS取壊し	4,900

No.3+2.8

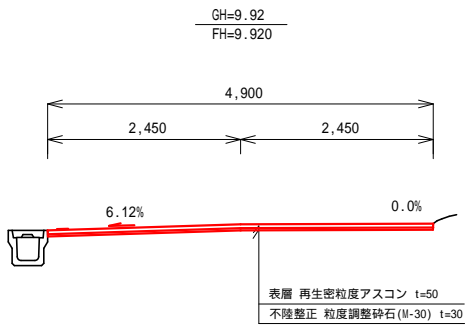


表 層	4,900
不陸整正	4,900
AS取壊し	4,900

No.0

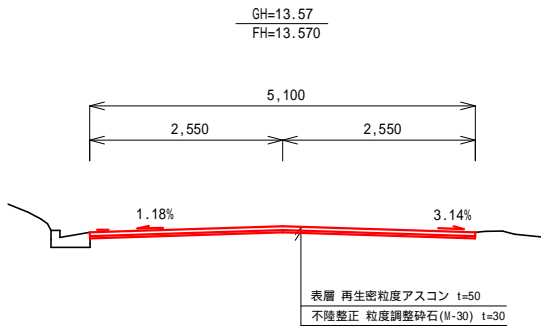


表 層	5,100
不陸整正	5,100
AS取壊し	5,100


市道船越本線 (大王町船越)

工事名		平成28年度 第3A1志001号 主要幹線市道 舗装工事	
工事場所		志摩町・浜島町・大王町 地内	
名称	横断図		
縮尺	図示	設計年月日	
工種		設計者	
志摩市			8 / 11

市道西大見岩成道線 平面図 S=1:1000



標準横断面図(No.2付近) S=1:50

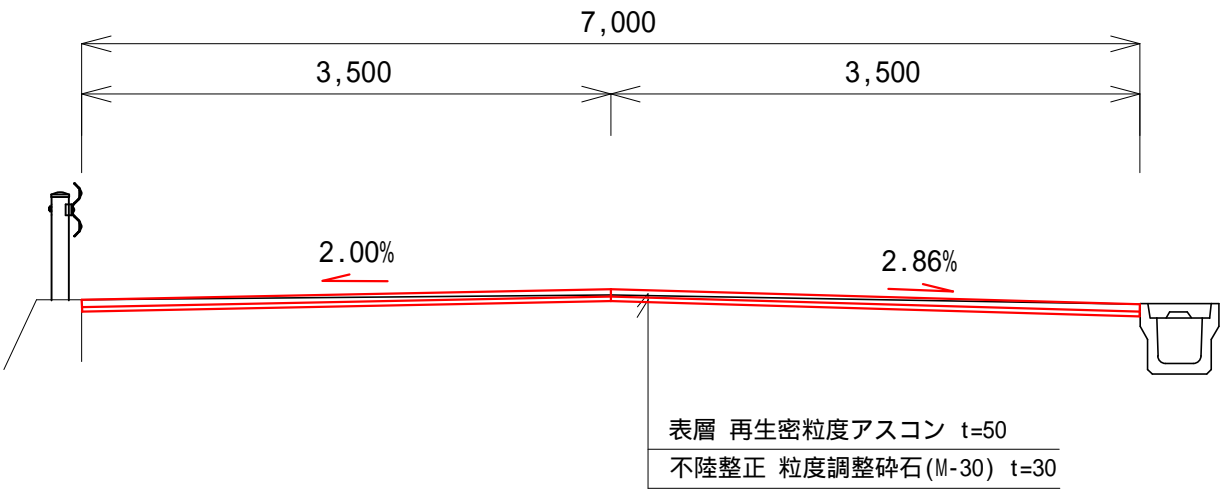

市道西大見岩成道線(大王町船越)			
工事名	平成28年度 第3A1志001号 主要幹線市道 舗装工事		
工事場所	志摩町・浜島町・大王町 地内		
名称	平面図・標準横断面図		
縮尺	図示	設計年月日	
工種		設計者	
志摩市			9 / 11

市道西大見岩成道線 横断図 S=1:100

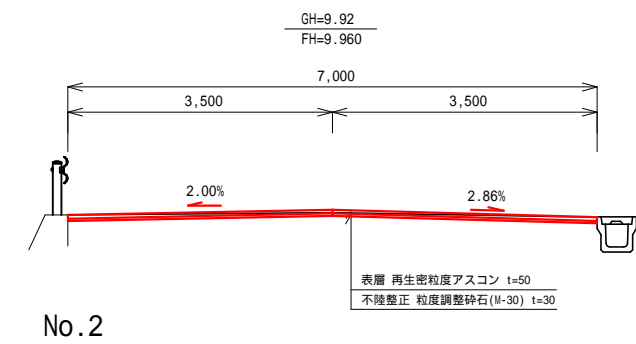


表 層	7,000
不陸整正	7,000
AS取壊し	7,000

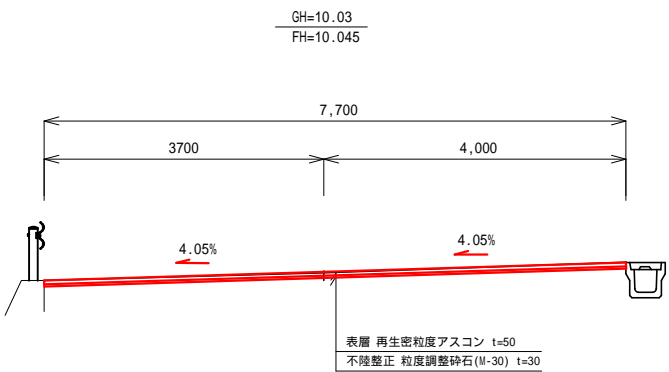


表 層	7,700
不陸整正	7,700
AS取壊し	7,700

No.5

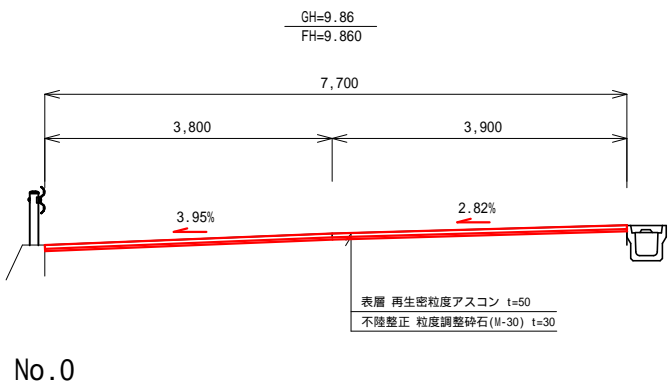


表 層	7,700
不陸整正	7,700
AS取壊し	7,700

No.4


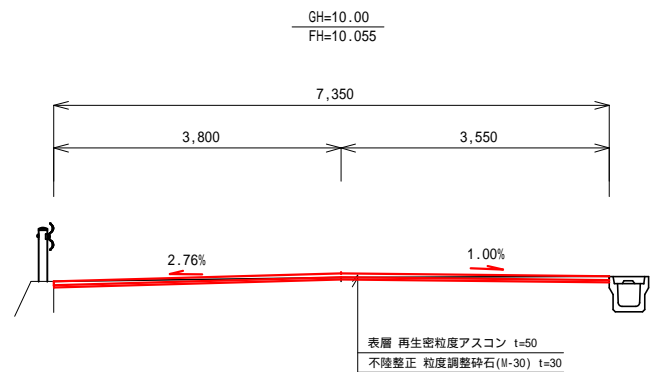


表 層	7,350
不陸整正	7,350
AS取壊し	7,350

市道西大見岩成道線 (大王町 船越)

工事名		平成28年度 第3A1志001号 主要幹線市道 舗装工事	
工事場所		志摩町・浜島町・大王町 地内	
名称	横断図		
縮尺	図示	設計年月日	
工種		設計者	
志摩市			10 / 11

市道西大見岩成道線 区画線工平面図 S=1:1000

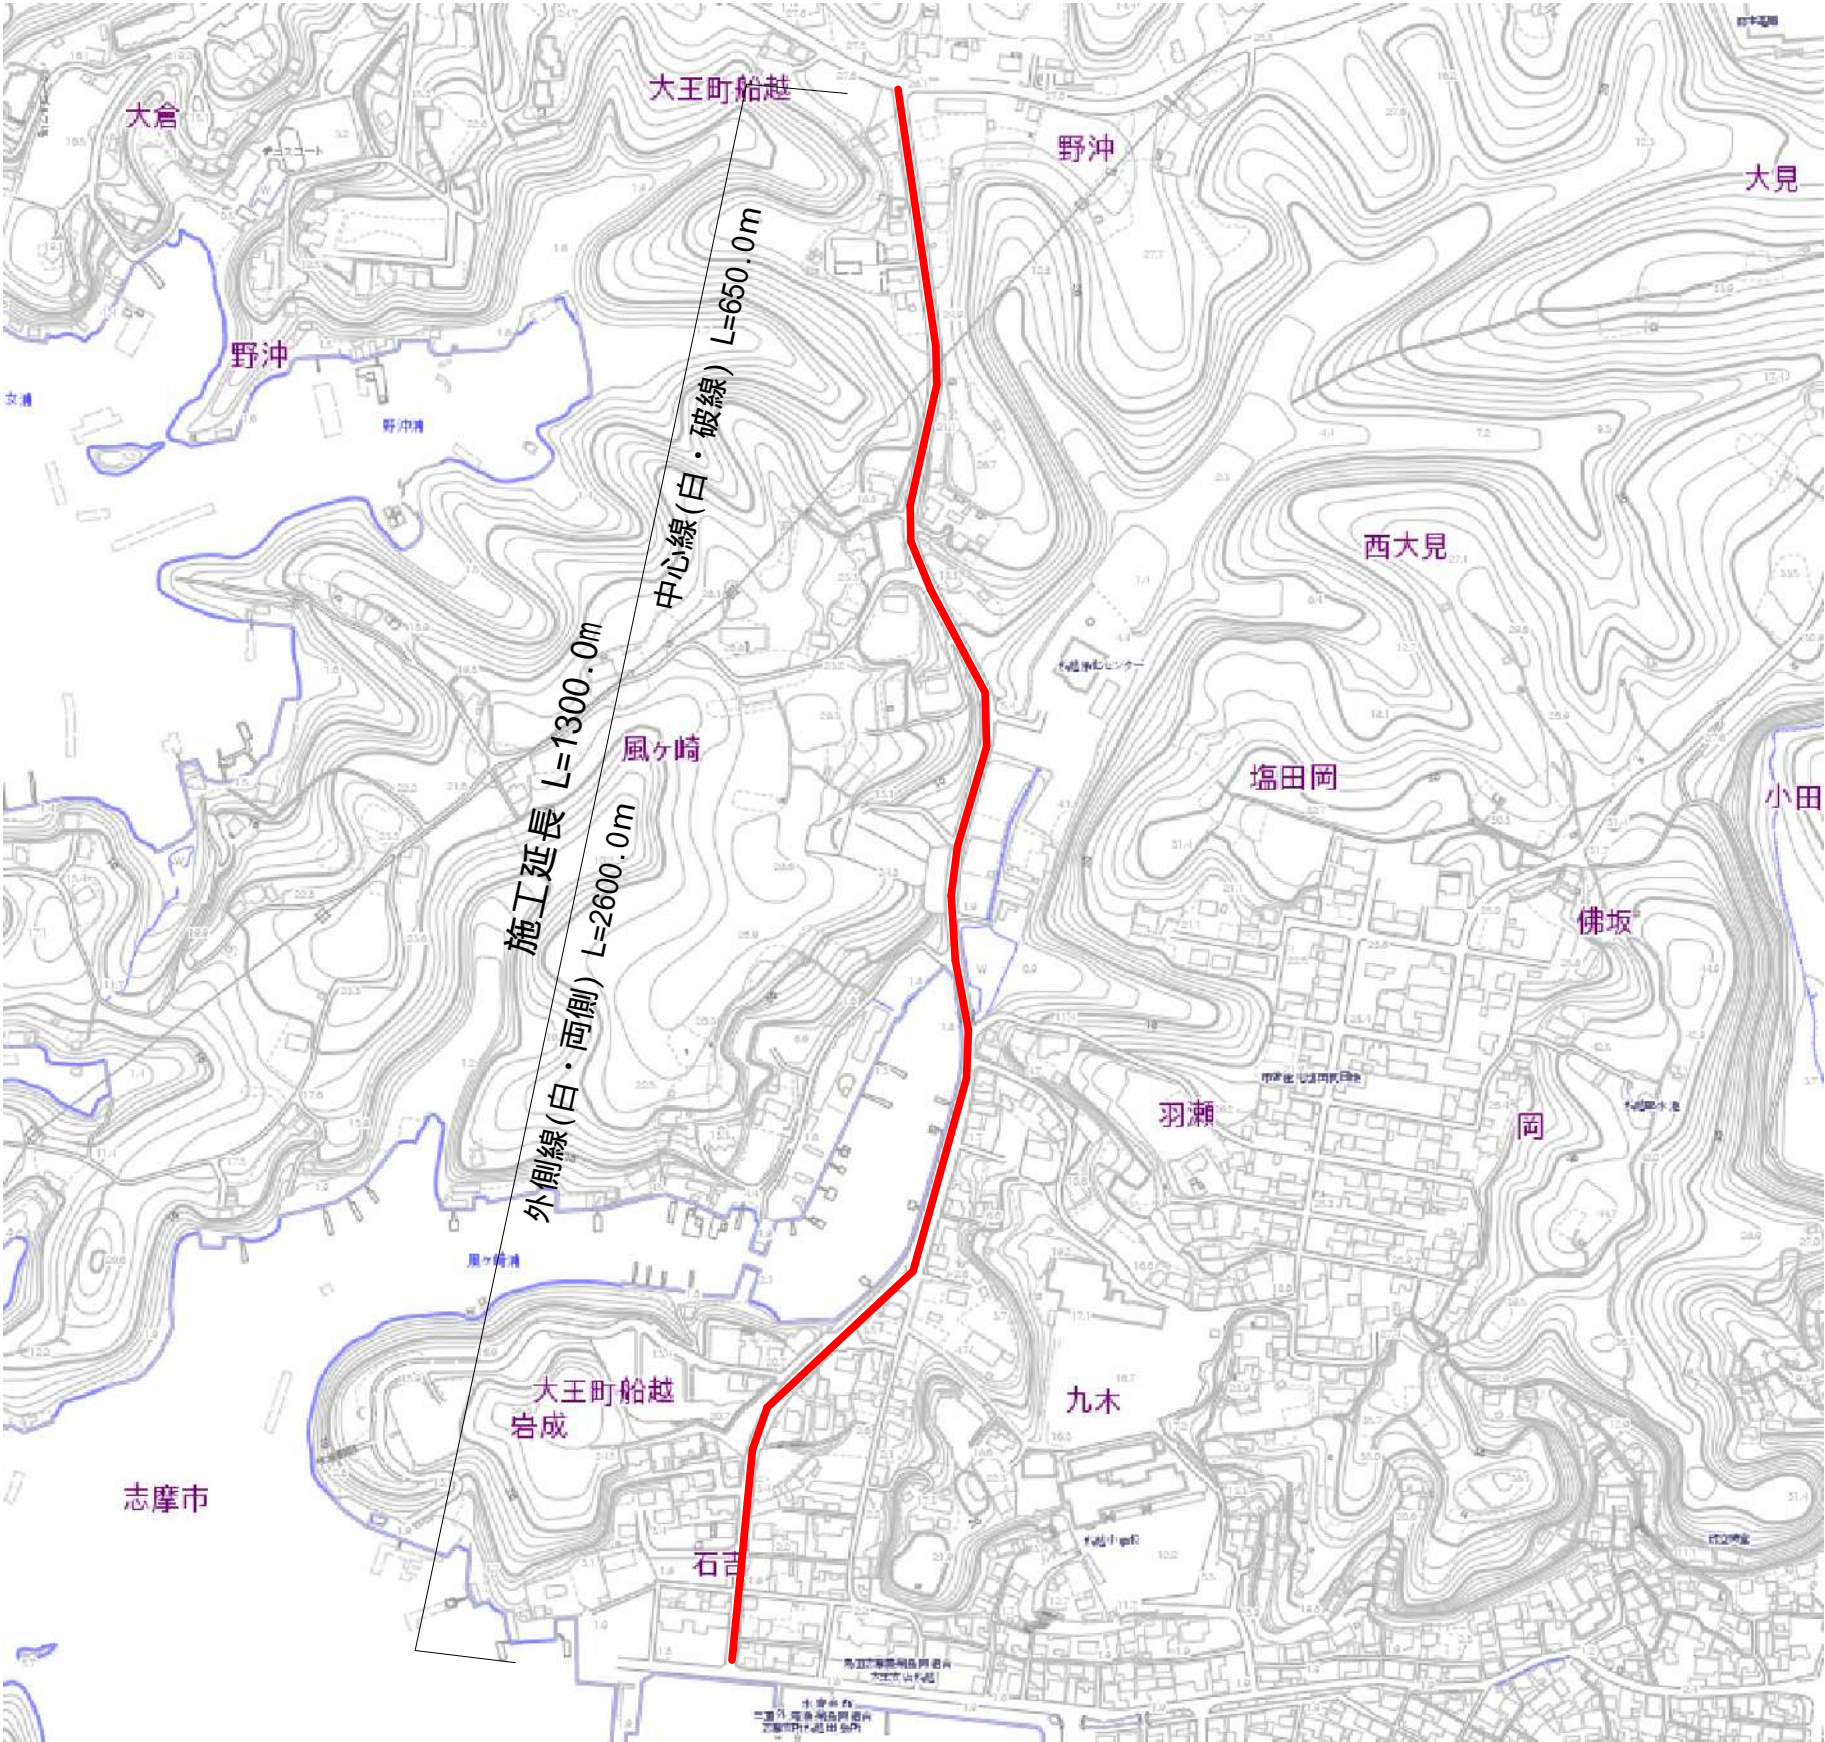

市道西大見岩成道線(大王町船越)

工事名		平成28年度 第3A1志001号 主要幹線市道 舗装工事		
工事場所		志摩町・浜島町・大王町 地内		
名称	平面図			
縮尺	図示	設計年月日		
工種		設計者		
志摩市			11 / 11	