



平面図 S=1:1000

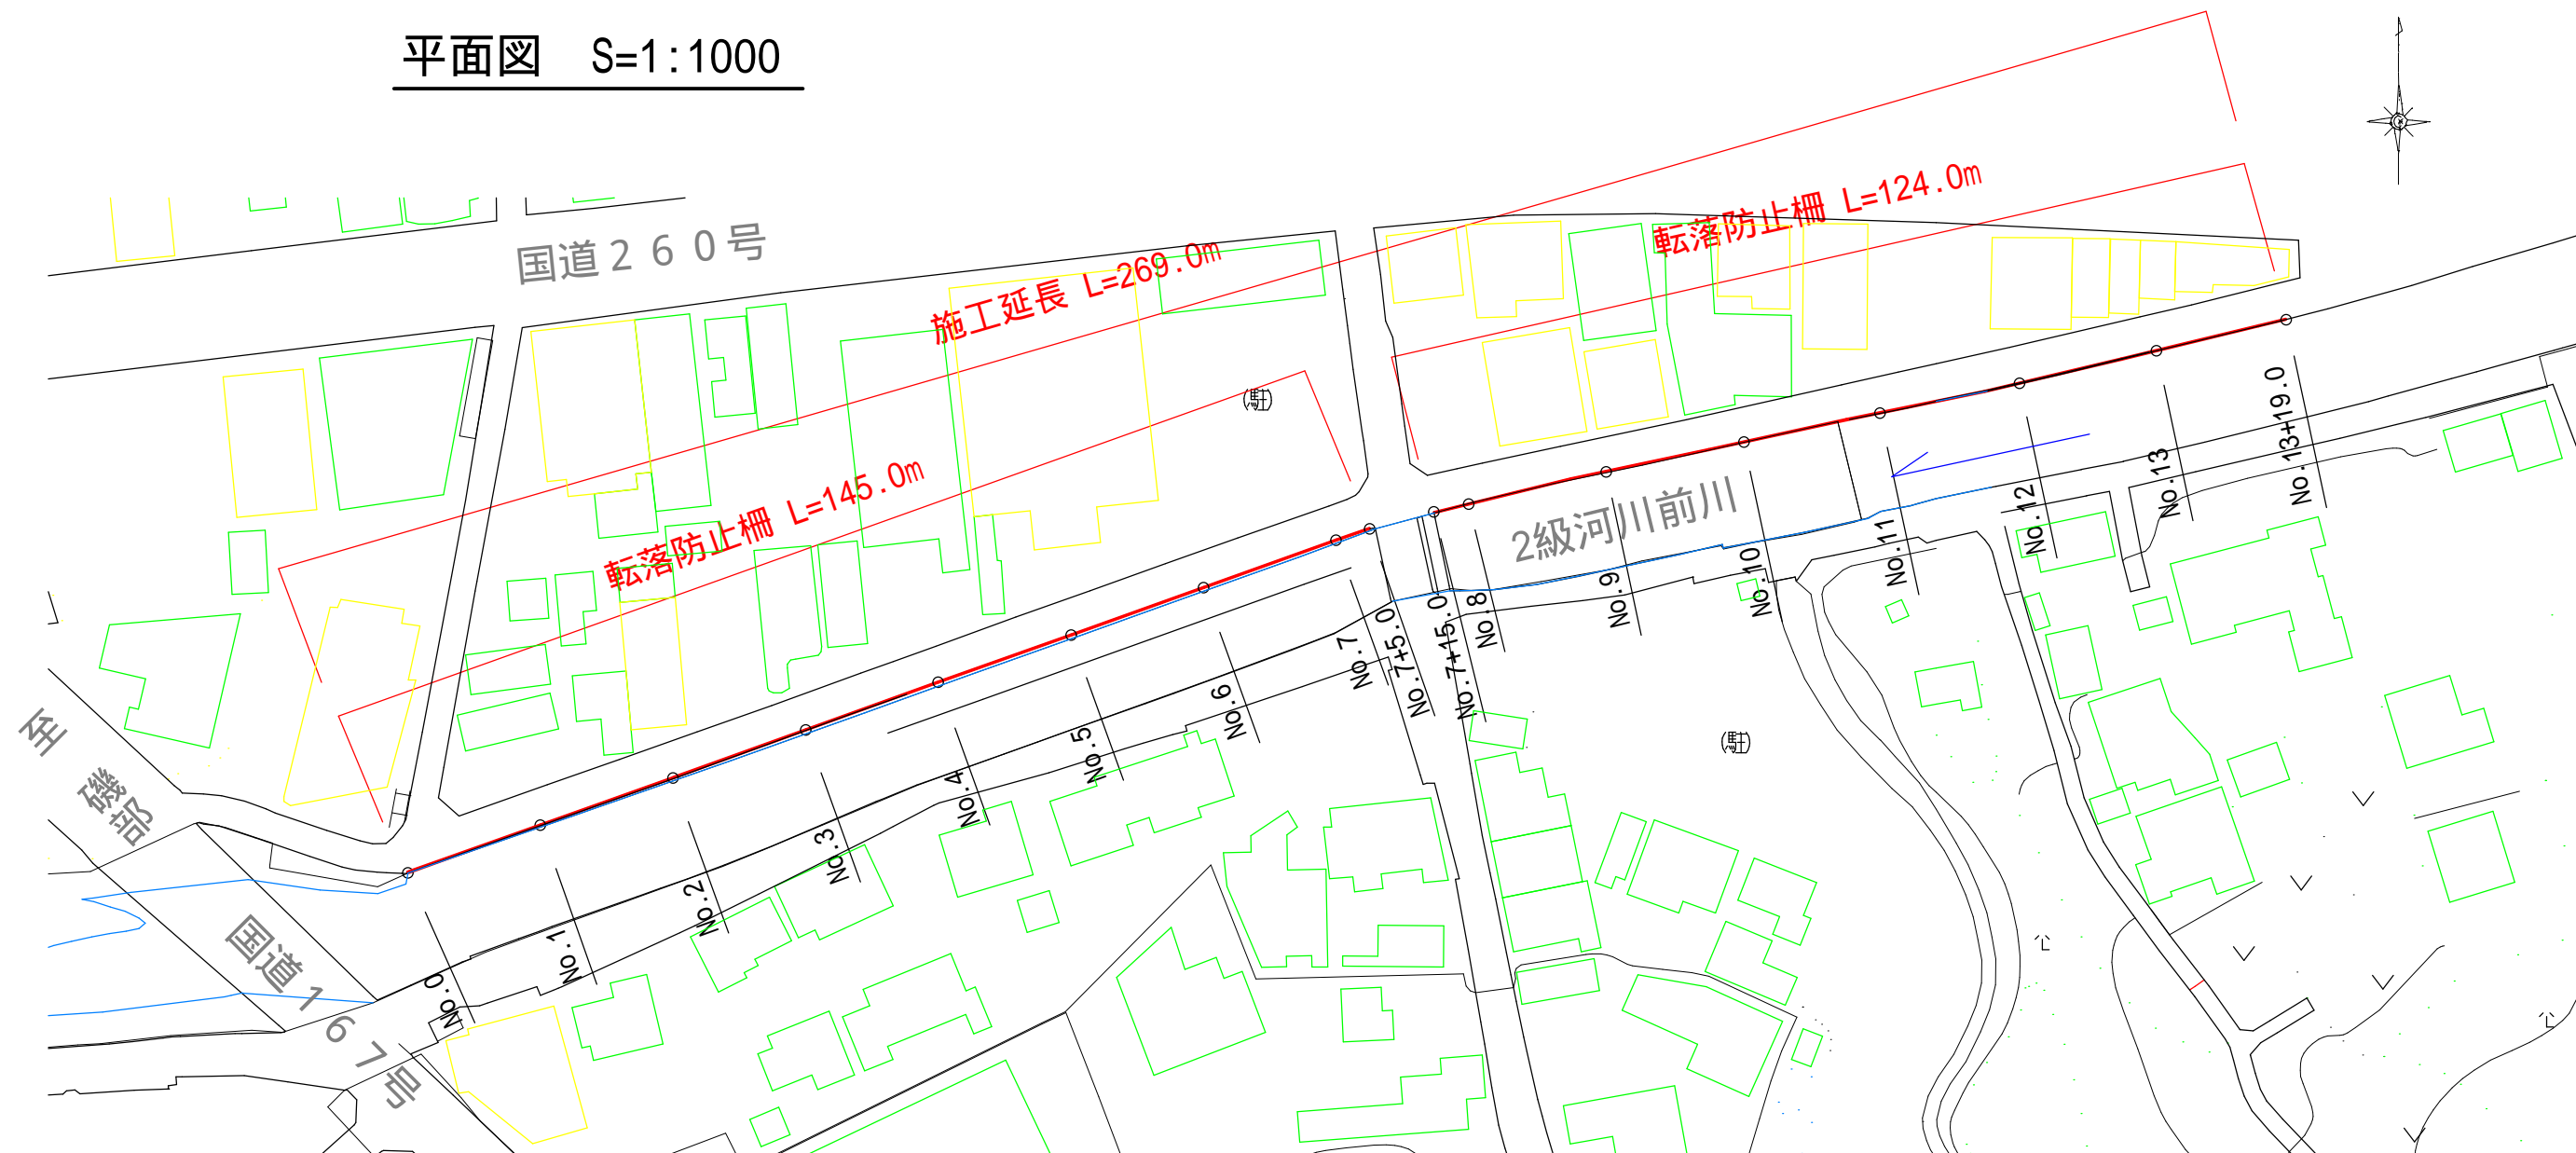


標準断面図 S=1:50

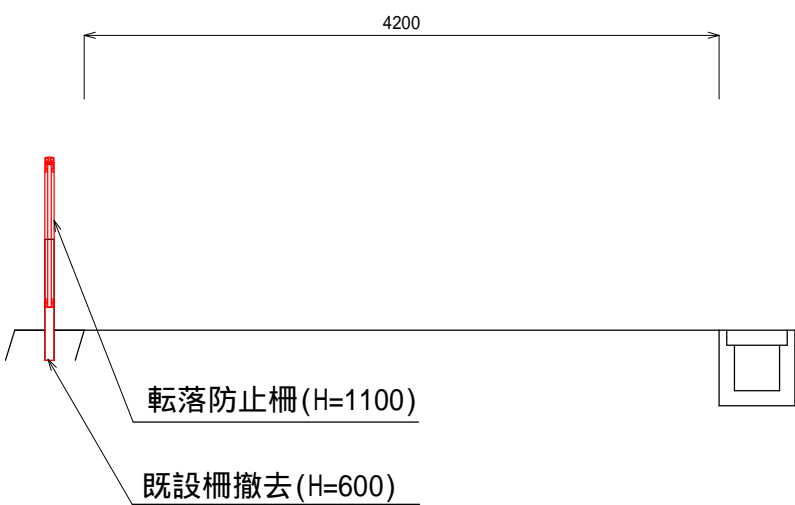


工法図 S=1:50

転落防止柵(H=1100)
(H=1100, ブラウン, 反射キャップ付)

正面図

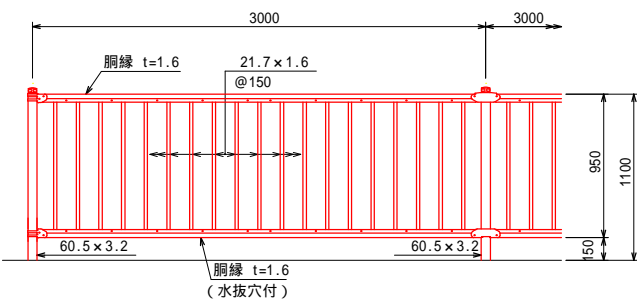

断面図

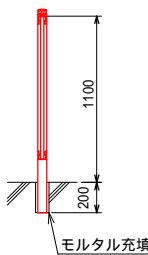

数量表

名 称	規 格	単位	数 量
転落防止柵	H=1100	m	100.00
削孔	90mm以上	孔	33.3

100.0m当り

工事名

平成28年度 第3A1阿011号
市道区画街路6号線 交通安全対策工事

工事場所

阿児町 鵜方 地内

名称

平面図・標準断面図・工法図

縮尺

図示

設計年月日

工種

設計者

志摩市

図番
面号

1/1