


工 事 名		平成29年度 第1B2志002号 道路等除草・防草対策業務（志摩町地内）前期		
工事場所		志摩市 志摩町 地内		
名 称		位 置 図		
縮 尺	1/15000	設計年月日		
工 種		設 計 者		
志 摩 市		図 番	面 号	1 / 2

平面図 S=1:1000



工法図 S=1:50 防草シート設置工

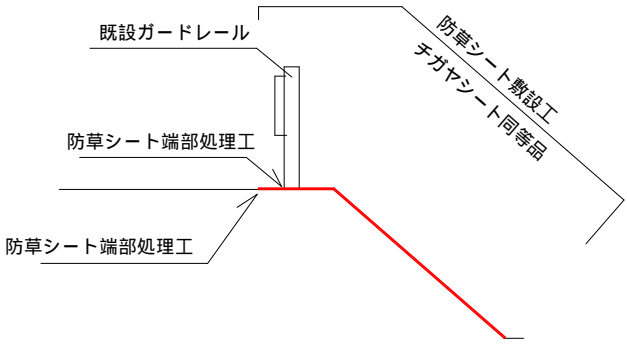

工事名		平成29年度 第182志002号 道路等除草・防草対策業務（志摩町地内）前期		
工事場所		志摩市 志摩町 地内		
名称	防草対策工	平面図		
	防草対策工	工法図		
縮尺	図示	設計年月日		
工種		設計者		
志摩市		図面番号	2 / 2	