



| | | | |
|------|-------------------------------|------|-------|
| 工事名 | 平成29年度 第3A1阿004号 市道経塚線 道路改良工事 | | |
| 図面名 | 平面図 | | |
| 年月日 | | | |
| 縮尺 | 1/250 | 図面番号 | 7葉之内1 |
| 会社名 | | | |
| 事業者名 | 志摩市 | | |

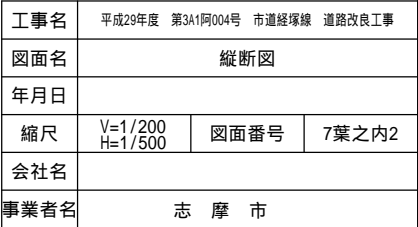

1/40

FH=20.99

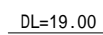

| | | | |
|------|-------------------------------|------|-------|
| 工事名 | 平成29年度 第3A1阿004号 市道経保線 道路改良工事 | | |
| 図面名 | 標準断面図 | | |
| 年月日 | | | |
| 尺度 | 1/40 | 図面番号 | 7葉之内3 |
| 会社名 | | | |
| 事務所名 | 志摩市 | | |


NO.0+7.00

GH=21.23

FH=21.23

NO.0+7.00

| | | |
|------------|-----|-------|
| 掘 | 削 | 1.8 |
| 床 | 掘 | 0.2 |
| 埋 | 戻し | 0.2 |
| | | |
| 車道舗装 | 表層工 | 1.60 |
| | 路盤工 | 1.59 |
| | | |
| 舗装版(As)取壊し | | 0.2 |
| Co取壊し | | 0.7 |
| 玉石積取壊し | | 1.1 |
| | | |
| 玉石積SL | | 0.594 |
| 裏込材SL | | 0.29 |

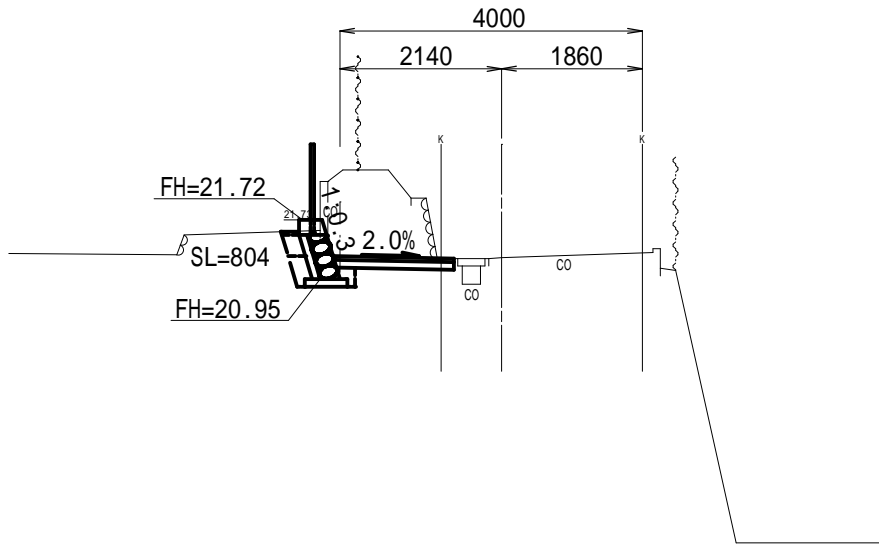

DL=17.00


NO.2

GH=20.99

FH=20.99

NO.2

| | | |
|------------|-----|-------|
| 掘 | 削 | 4.0 |
| 床 | 掘 | 0.2 |
| 埋 | 戻し | 0.2 |
| | | |
| 車道舗装 | 表層工 | 1.94 |
| | 路盤工 | 1.93 |
| | | |
| 舗装版(As)取壊し | | 0.2 |
| Co取壊し | | 0.9 |
| 玉石積取壊し | | 1.8 |
| | | |
| 玉石積SL | | 0.824 |
| 裏込材SL | | 0.50 |

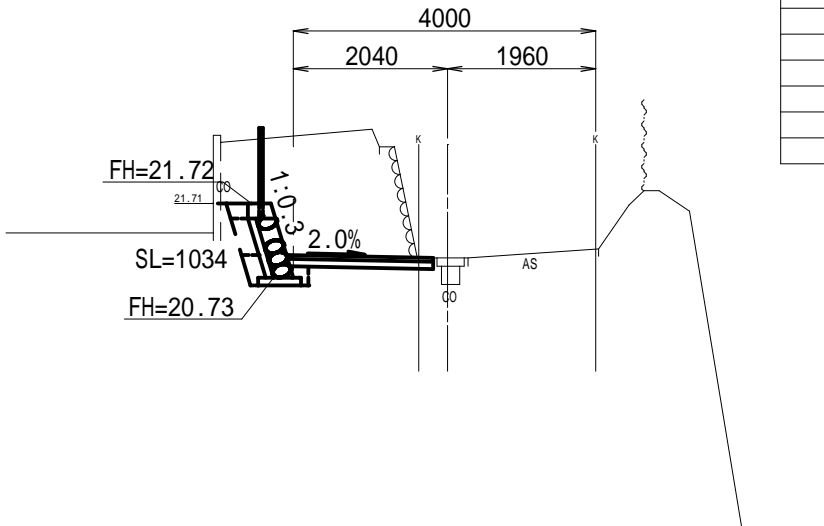

DL=17.00


NO.0

GH=21.27

FH=21.27

NO.0

| | | |
|------------|-----|-------|
| 掘 | 削 | 1.4 |
| 床 | 掘 | 0.2 |
| 埋 | 戻し | 0.2 |
| | | |
| 車道舗装 | 表層工 | 1.78 |
| | 路盤工 | 1.77 |
| | | |
| 舗装版(As)取壊し | | 0.4 |
| Co取壊し | | 0.8 |
| 玉石積取壊し | | 1.1 |
| | | |
| 玉石積SL | | 0.552 |
| 裏込材SL | | 0.00 |

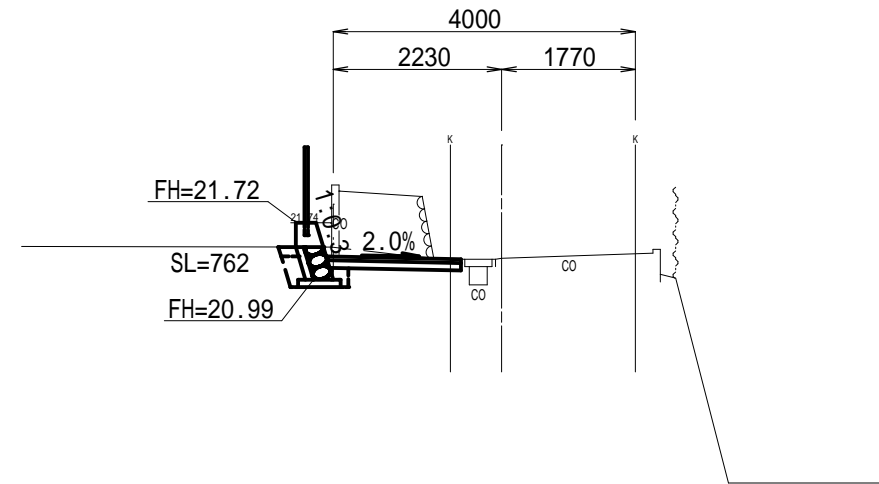

DL=17.00


NO.1

GH=21.20

FH=21.20

NO.1

| | | |
|------------|-----|-------|
| 掘 | 削 | 2.1 |
| 床 | 掘 | 0.2 |
| 埋 | 戻し | 0.2 |
| | | |
| 車道舗装 | 表層工 | 1.69 |
| | 路盤工 | 1.68 |
| | | |
| 舗装版(As)取壊し | | 0.2 |
| Co取壊し | | 1.0 |
| 玉石積取壊し | | 1.2 |
| | | |
| 玉石積SL | | 0.615 |
| 裏込材SL | | 0.30 |

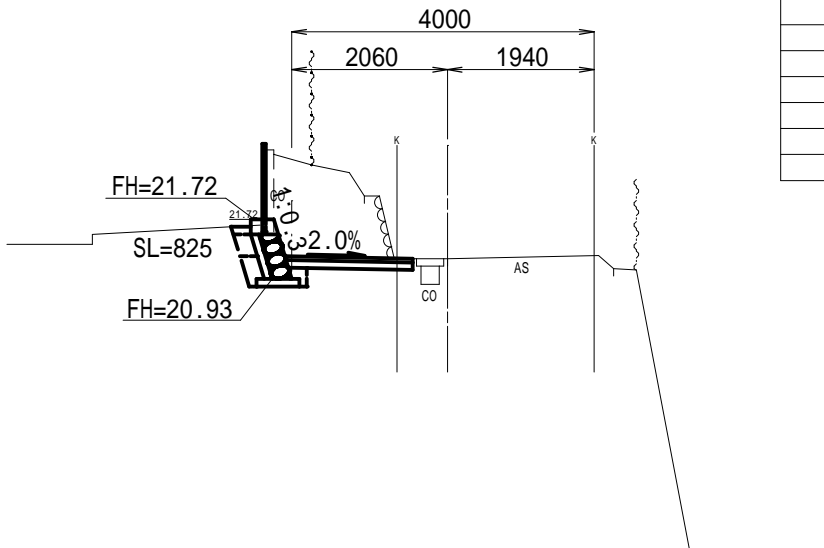


DL=17.00

| | | | |
|------|-------------------------------|------|-------|
| 工事名 | 平成29年度 第3A1同004号 市道経塚線 道路改良工事 | | |
| 図面名 | 横断面図 | | |
| 年月日 | | | |
| 縮尺 | 1 / 100 | 図面番号 | 7葉之内4 |
| 会社名 | | | |
| 事業者名 | 志摩市 | | |

NO.3

GH=20.65
FH=20.65

| | | |
|------------|-----|-------|
| NO.3 | | |
| 掘 | 削 | 3.9 |
| 床 | 掘 | 0.2 |
| 埋 | 戻し | 0.2 |
| | | |
| 車道舗装 | 表層工 | 1.45 |
| | 路盤工 | 1.44 |
| | | |
| 舗装版(As)取壊し | | 0.4 |
| Co取壊し | | 0.0 |
| 玉石積取壊し | | 1.6 |
| | | |
| 玉石積SL | | 1.199 |
| 裏込材SL | | 0.89 |

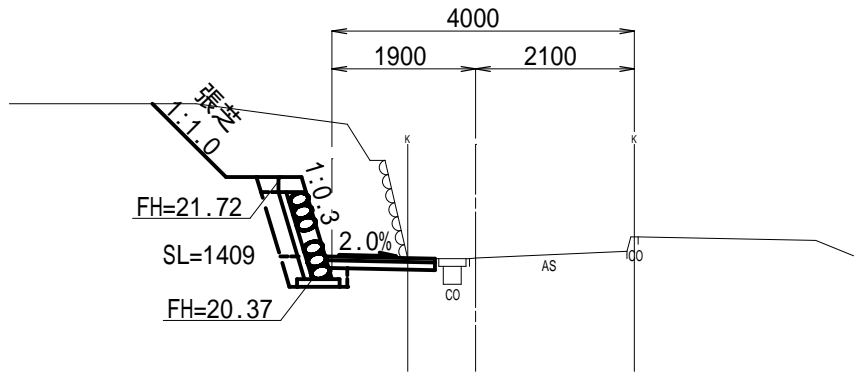


DL=17.00

NO.3+3.80

GH=20.50
FH=20.50

| | | |
|------------|-----|-------|
| NO.3+3.80 | | |
| 掘 | 削 | 1.7 |
| 床 | 掘 | 0.2 |
| 埋 | 戻し | 0.2 |
| | | |
| 車道舗装 | 表層工 | 1.29 |
| | 路盤工 | 1.28 |
| | | |
| 舗装版(As)取壊し | | 0.5 |
| Co取壊し | | 0.0 |
| 玉石積取壊し | | 1.5 |
| | | |
| 玉石積SL | | 1.314 |
| 裏込材SL | | 1.01 |

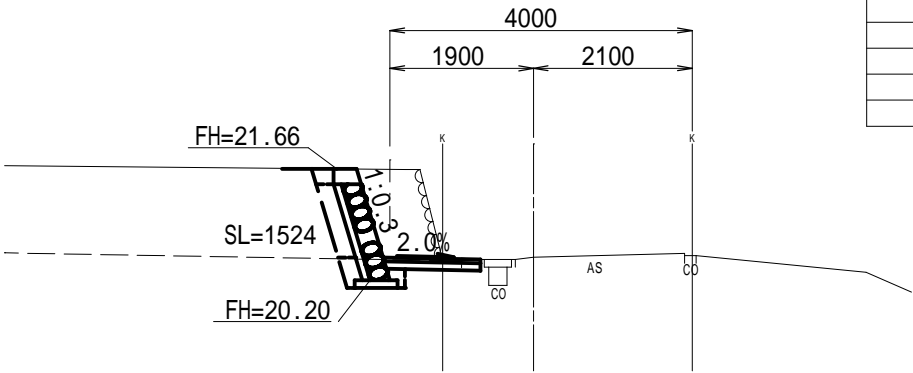


DL=17.00

NO.2+3.00

GH=20.91
FH=20.91

| | | |
|------------|-----|-------|
| NO.2+3.00 | | |
| 掘 | 削 | 4.3 |
| 床 | 掘 | 0.2 |
| 埋 | 戻し | 0.2 |
| | | |
| 車道舗装 | 表層工 | 1.81 |
| | 路盤工 | 1.80 |
| | | |
| 舗装版(As)取壊し | | 0.2 |
| Co取壊し | | 0.9 |
| 玉石積取壊し | | 1.8 |
| | | |
| 玉石積SL | | 0.907 |
| 裏込材SL | | 0.60 |

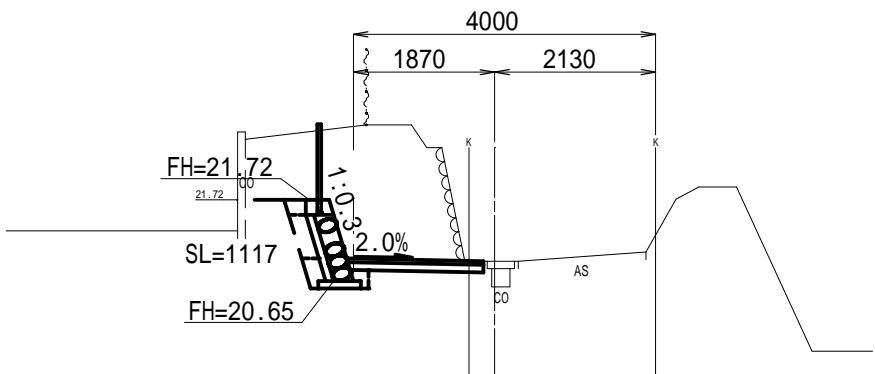


DL=17.00

| | | | |
|------|-------------------------------|------|-------|
| 工事名 | 平成29年度 第3A1同004号 市道経塚線 道路改良工事 | | |
| 図面名 | 横断面図 | | |
| 年月日 | | | |
| 縮尺 | 1 / 100 | 図面番号 | 7葉之内5 |
| 会社名 | | | |
| 事業者名 | 志摩市 | | |

玉石積展開図


V=1/50
H=1/100

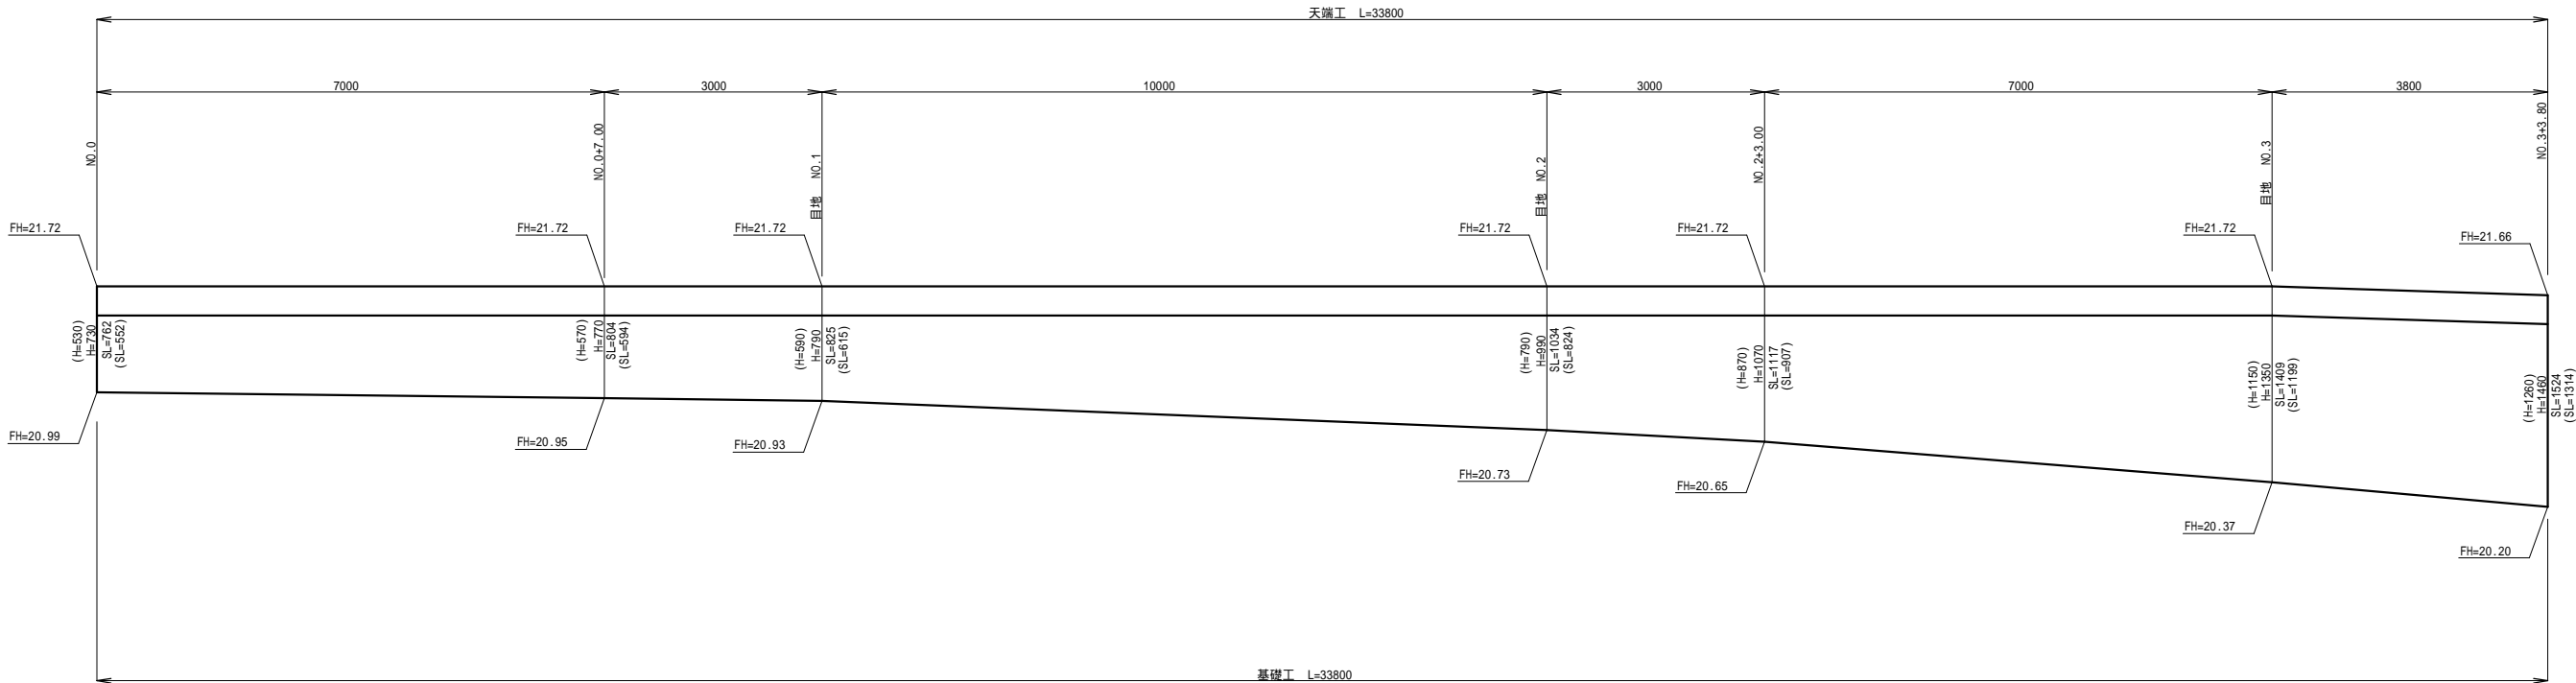

()の数字は玉石のみのH,SLを表す。

玉石積一般図


1/40

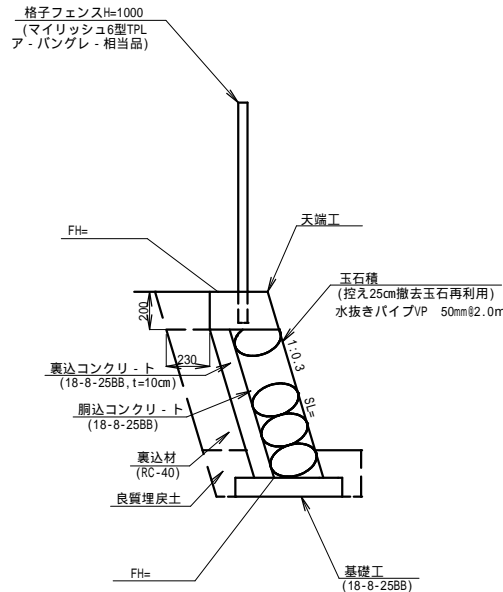

| 天端工 材 料 表 1.0式当り | | | | |
|------------------|-----------------|----------------|-------|-----------------------|
| 名称 | 規格 | 単位 | 数 量 | 摘要 |
| 玉石積 | (控え25cm撤去玉石再利用) | m ² | 27.74 | |
| 胴込コンクリート | 18-8-25B8 | m ³ | 2.08 | |
| 裏込コンクリート | 18-8-25B8 | m ³ | 2.77 | |
| 目 地 材 | エラストイトt=10mm | m ² | 0.92 | |
| 裏 込 材 | RC-40 | m ³ | 3.62 | |
| 水抜きパイプ | VP 50mm | m | 3.52 | |
| 格子フェンス | H=1000 | m | 30.0 | マイリッシュ6型TP/A・バンダレ・相当品 |
| 紙製型枠 | VP 100mm | m | 3.00 | |


天端工

1/40

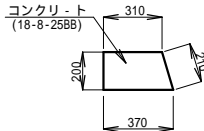

基礎工


1/40

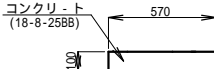

| 天端工 材 料 表 1.0式当り | | | | |
|------------------|--------------|----------------|-------|----|
| 名称 | 規格 | 単位 | 数 量 | 摘要 |
| コンクリート | 18-8-25B8 | m ³ | 2.30 | |
| 型 枠 | | m ² | 13.86 | |
| 目 地 材 | エラストイトt=10mm | m ² | 0.20 | |
| | | | | |
| | | | | |

| 基礎工 材 料 表 1.0式当り | | | | |
|------------------|--------------|----------------|------|----|
| 名称 | 規格 | 単位 | 数 量 | 摘要 |
| コンクリート | 18-8-25B8 | m ³ | 1.93 | |
| 型 枠 | | m ² | 6.76 | |
| 目 地 材 | エラストイトt=10mm | m ² | 0.17 | |
| | | | | |
| | | | | |

| | | | |
|------|-------------------------------|------|---------|
| 工事名 | 平成29年度 第3A1同004号 市道終塚線 道路改良工事 | | |
| 図面名 | 工 法 図 | | |
| 年月日 | | | |
| 尺 度 | 各図記載 | 図面番号 | 7 葉之内 6 |
| 会社名 | | | |
| 事務所名 | 志 摩 市 | | |

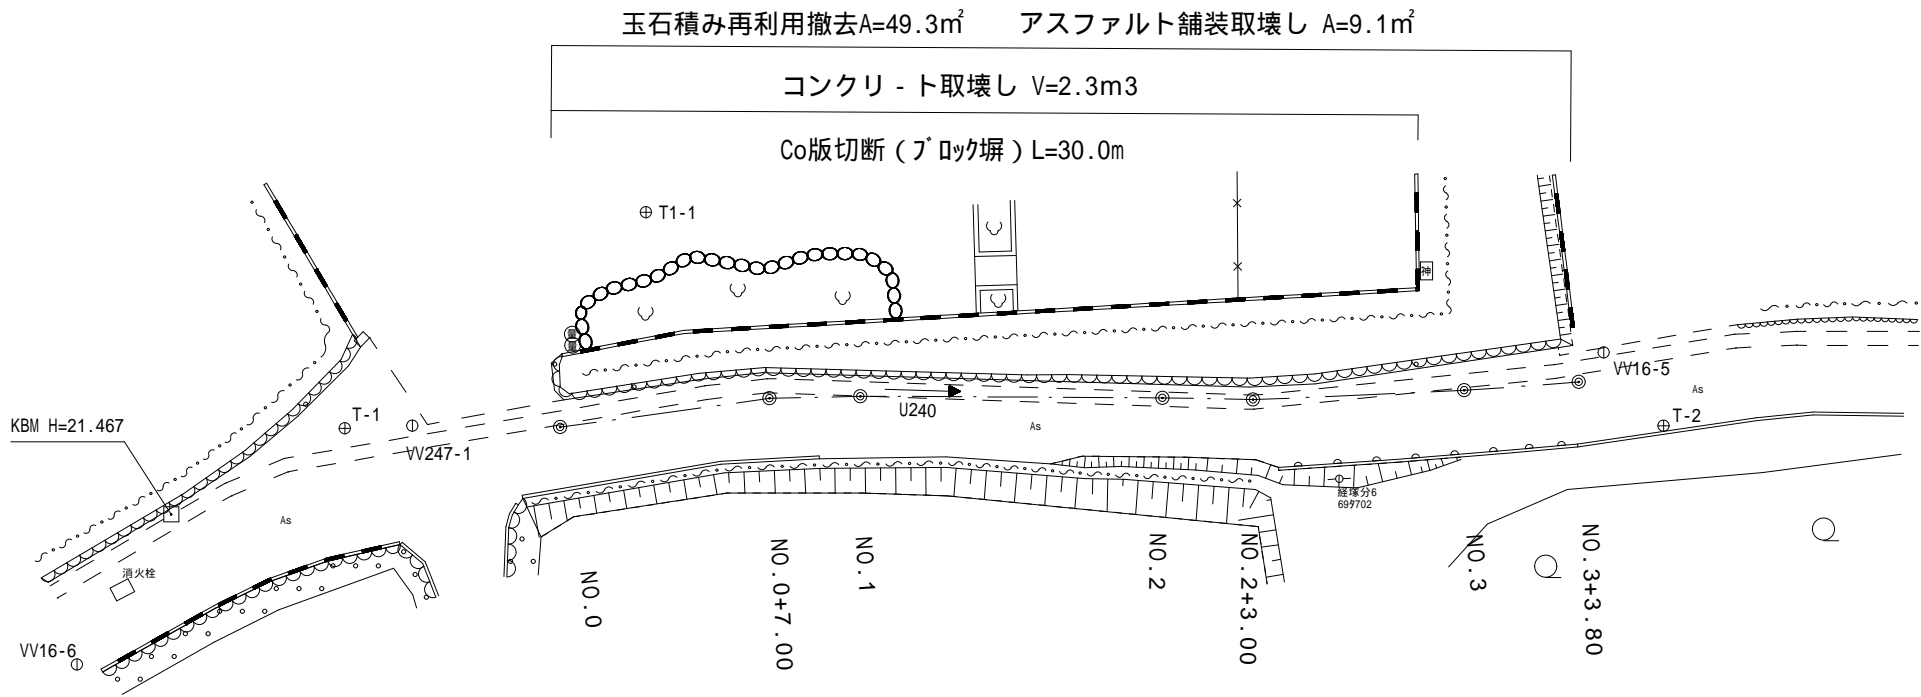

| | | | |
|------|-------------------------------|------|-------|
| 工事名 | 平成29年度 第3A1阿004号 市道経塚線 道路改良工事 | | |
| 図面名 | 撤去工平面図 | | |
| 年月日 | | | |
| 縮尺 | 1 / 250 | 図面番号 | 7葉之内7 |
| 会社名 | | | |
| 事業者名 | 志 摩 市 | | |