



平面図

1/100

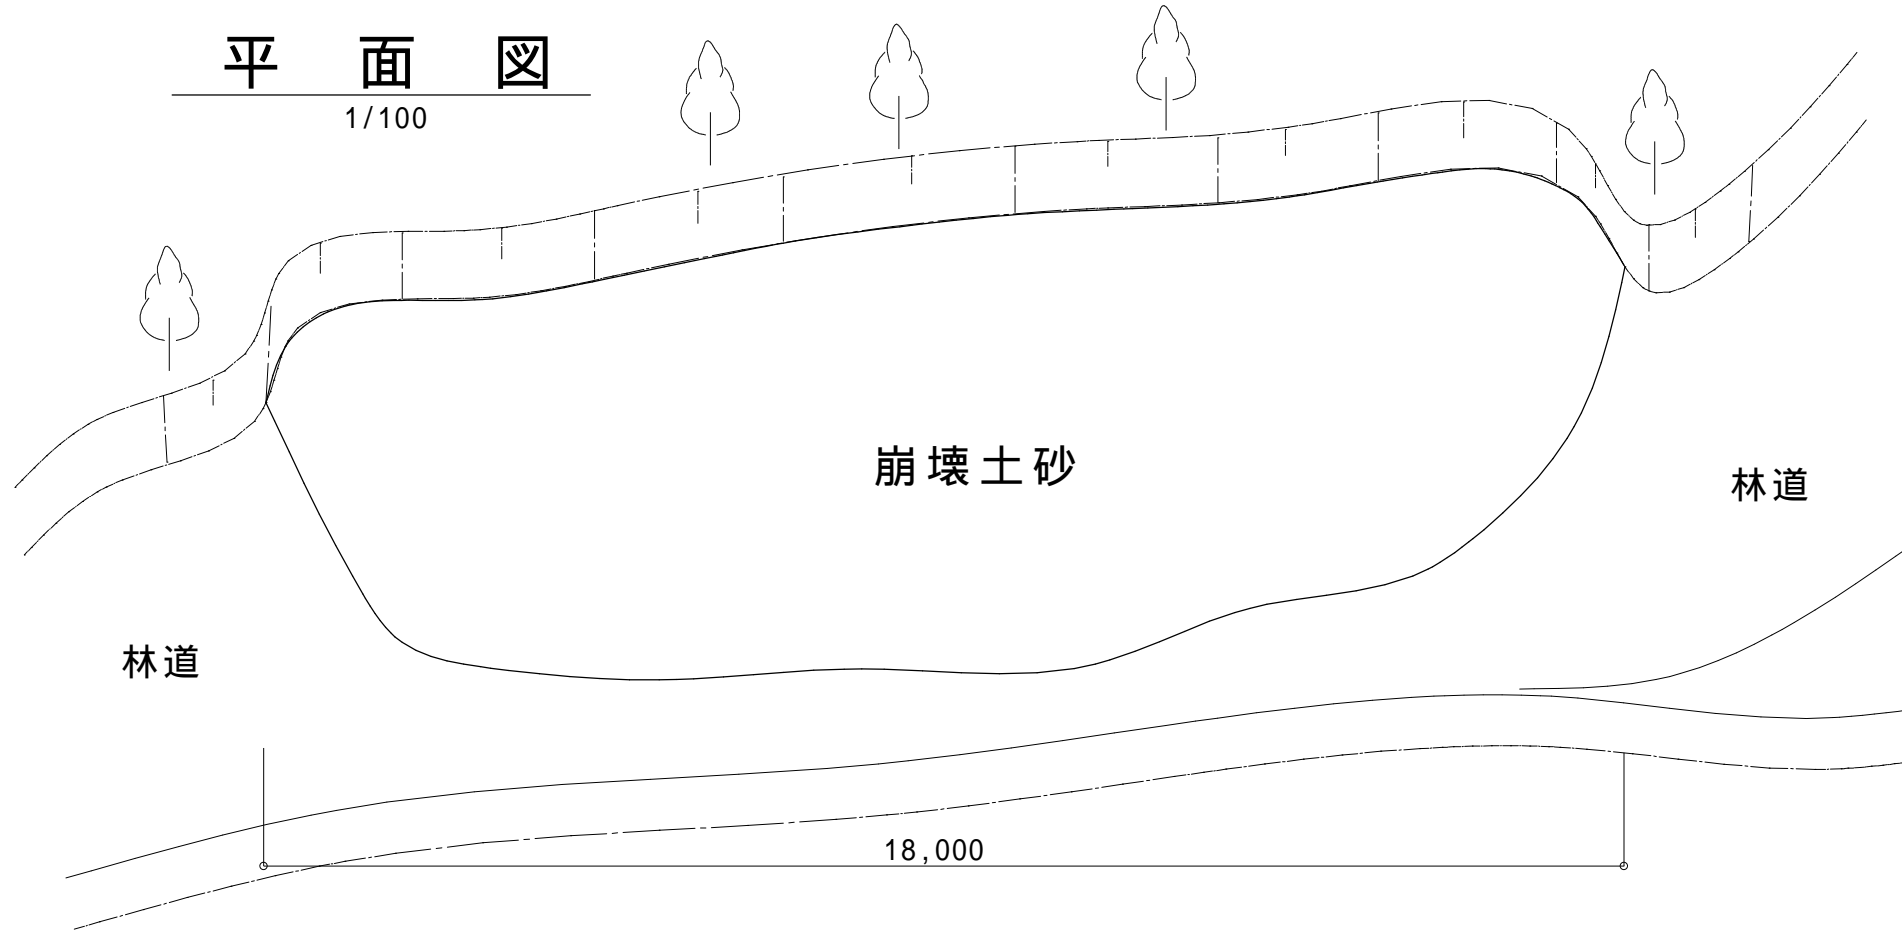

縦断図

1/100

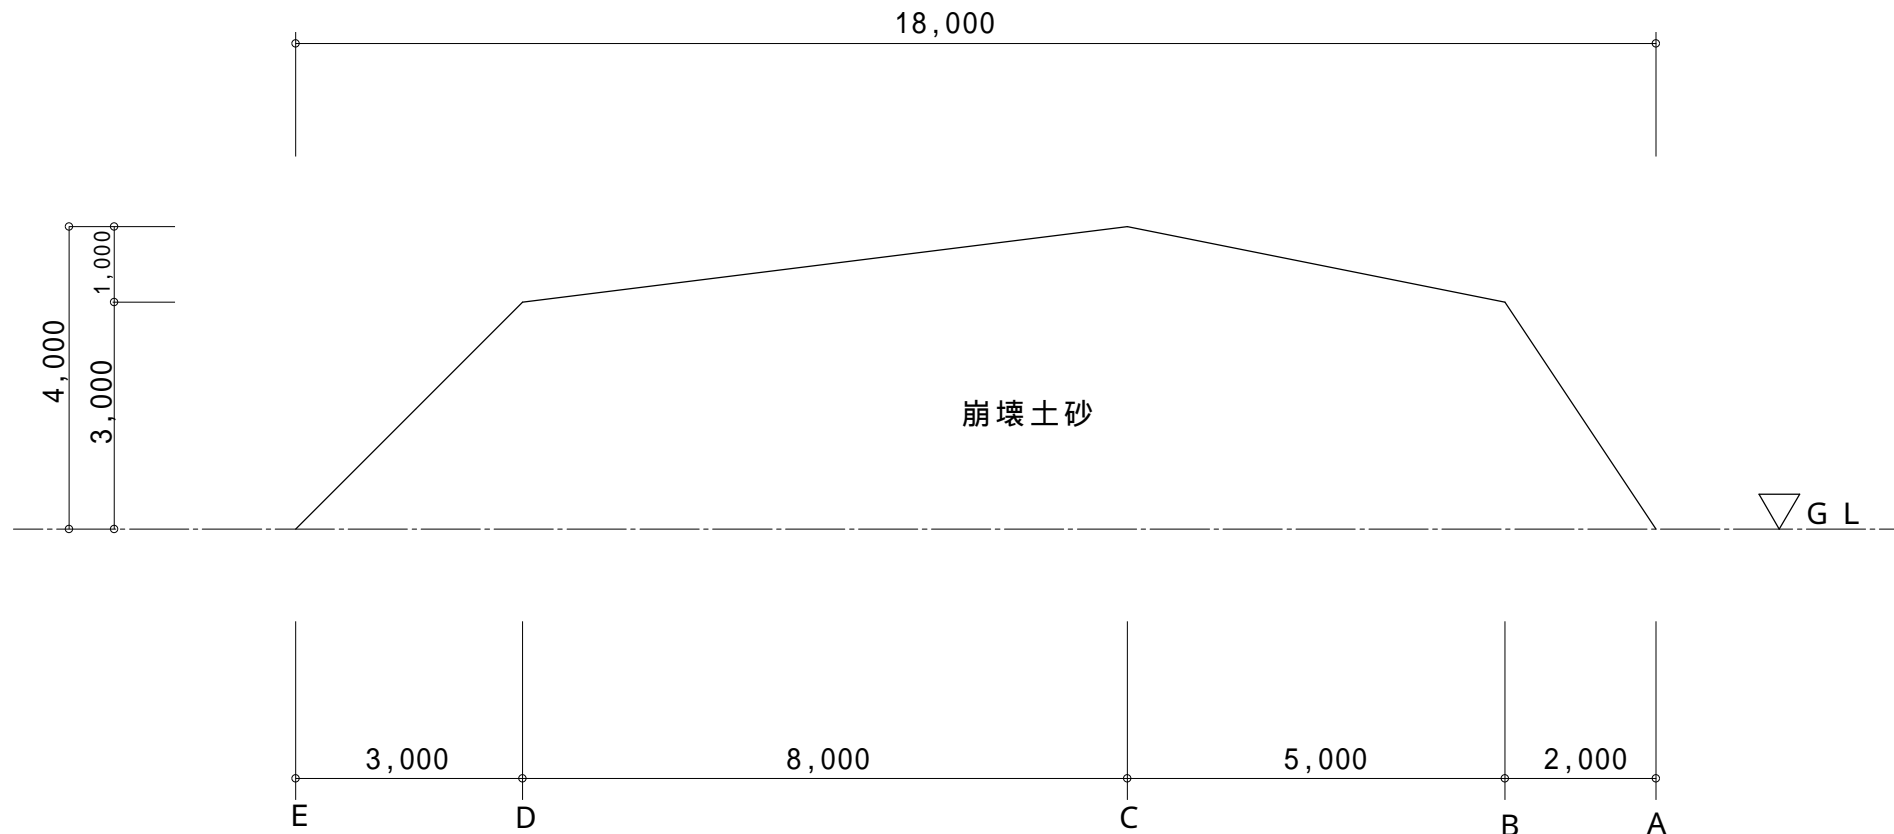

工事名	平成29年度 林道五知恵利原線復旧工事		
工事場所	志摩市磯部町五知 地内		
名称	平面図 縦断図		
縮尺	1 : 100	設計年月日	
工種		設計者	
志摩市	図面番号	1 / 2	