
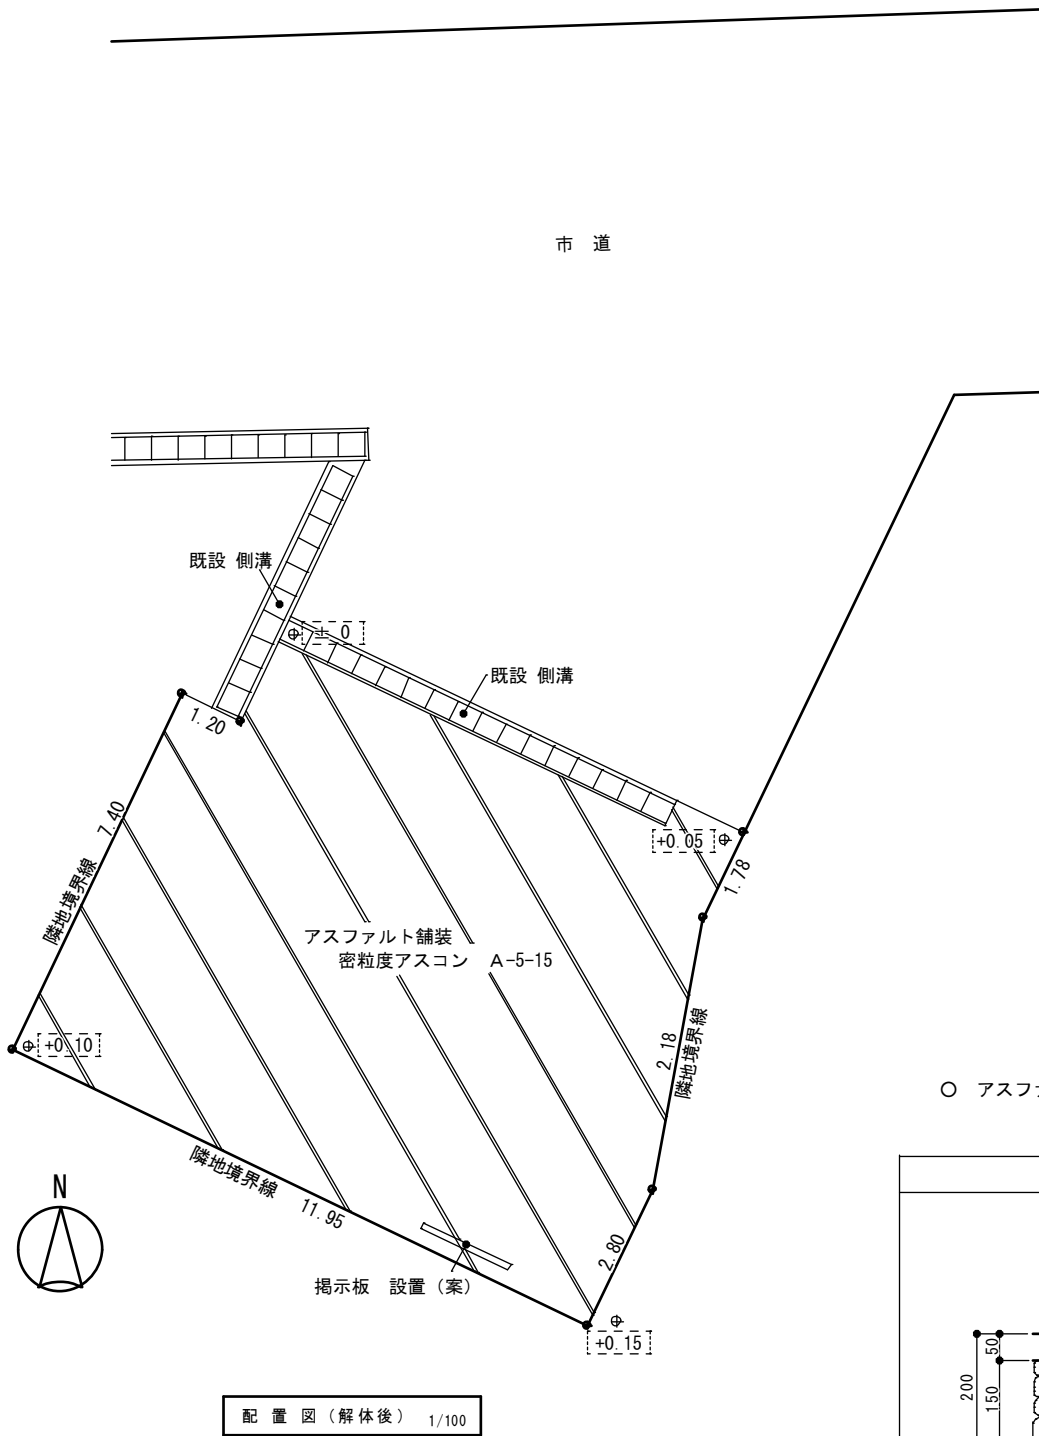


平成29年度 畔名地区旧消防団詰所解体工事 設計図


図 面 リ ス ト

| 図面番号 | 図面名称 | 縮 尺 | 図面番号 | 図面名称 | 縮 尺 |
|------|-----------------|-------|------|-----------------------|-----------|
| A-00 | 表紙、図面リスト | —— | A-11 | 基礎伏図、土間伏図、基礎詳細図（参考図面） | 1/30・1/50 |
| A-01 | 附近見取図、 特記仕様書 1 | —— | A-12 | 各階梁伏図 | 1/100 |
| A-02 | 特記仕様書 2 | —— | A-13 | 鉄骨軸組図 1 | 1/100 |
| A-03 | 配置図（解体前・後） | 1/100 | A-14 | 鉄骨軸組図 2 | 1/100 |
| A-04 | 仕上表、面積表、概略工事工程表 | 1/100 | | | |
| A-05 | 1階平面図、2階平面図 | 1/50 | E-01 | 電気設備図（解体工事） | 1/50 |
| A-06 | 屋階平面図、塔屋階平面図 | 1/50 | | | |
| A-07 | 立 面 図 | 1/100 | M-01 | 機械設備 配置図 | 1/100 |
| A-08 | 断 面 図 | 1/30 | M-02 | 電気設備図（解体工事） | 1/50 |
| A-09 | 家具備品等撤去処分リスト | 1/50 | | | |
| A-10 | 揭示板詳細図 | 1/20 | K-01 | 仮設計画図 （参考図面） | 1/100 |

| I 工事概要 | 1. 工事場所 | 志摩市 大王町 畔名 地内 | |
|---|
| | 2. 消防団詰所： | 鉄骨造 2階建 89.88 m ² | |
| | 3. 工事種目 | 解体工事 | |
| 4. 工事内容 | 建物解体 | |
| | 電気設備撤去処分 | |
| | 機械設備撤去処分 | |
| | 給水管閉栓、量水器 撤去 | |
| | 外構工事： | 敷地整備 | |
| | 揭示板 移設 | |
| |
| II 建築解体工事仕様 | |
| 1. 共通仕様 | (1) 図面及び特記仕様書に記載されていない事項は、三重県公共工事共通仕様書及び「建築物解体工事共通仕様書（平成24年度）」（以下、「解体共通仕様書」という。）により、解体共通仕様書に記載されていない事項は、国土交通省大臣官房官庁営繕部制定の「公共建築工事標準仕様書（建築工事編）（平成25年版）」（以下、「標準仕様書」という。）及び「公共建築改修工事標準仕様書（建築工事編）（平成25年版）」（以下、「改修標準仕様書」という）「公共建築改修工事標準仕様書（電気設備工事編）（平成25年版）」、「公共建築改修工事標準仕様書（機械設備工事編）（平成25年版）」による。 また、解体共通仕様書中「請負者」とあるのは、「受注者」と読み替えるものとする。 (2) 改修工事を本工事に含む場合は、各改修仕様書を適用する。 | |
| | 2. 特記仕様 (1) 項目は、番号に○印の付いたものを適用する。 (2) 特記事項の中で選択する事項（・印の付いたもの）は、○印の付いたものを適用する。 (3) 特記事項に記載の[解] 内表示番号は、解体共通仕様書の当該項目、当該図又は当該表を示す。 特記事項に記載の[改] 内表示番号は、改修標準仕様書の当該項目、当該図又は当該表を示す。 特記事項に記載の[標] 内表示番号は、標準仕様書の当該項目、当該図又は当該表を示す。 (4) 東海地震に係る地震防災対策強化地域内における工事にあつては「大規模地震対策特別措置法」による注意情報が発せられた場合、受注者は人身の保護及び安全な避難に必要な補強、落下防止等の防止等の保全措置を講ずるとともに、工事中断の措置をとること。又この事実が発生した場合は、契約書第2条6条（臨機の措置）によって処理されたものとする。 | |
| 一般共通事項 | ① ①適用基準等 | 三重県公共工事共通仕様書 三重県建設副産物処理基準 工事写真の撮り方（改訂第二版） 建築編 建設大臣官房官庁営繕部監修 | |
| | ② 工事実績情報の登録 | [解1. 1. 4] 請負代金額が500万円以上（消費税込み）の元請負人は、工事実績情報を（財）日本建設情報総合センターの工事実績情報システム（CORINS）に登録するものとする。 なお、登録内容を訂正する必要がある場合は、標準仕様書に記載された登録の手順に準じて訂正するものとする。 また、変更契約日と工事完了日の間が、10日に満たない場合は、変更契約時の登録を省略することができるものとする。 | |
| 4 電気保安技術者 | ③ 工事の記録 | 工事写真 [解1. 2. 3] | |
| | ④ 施工条件 | [解1. 3. 3] ・適用する ○施工時間 (○ 8：00～17：00) [解1. 3. 5] ○施工順序 (○ 指定なし ・図示 ・) ○工事車両の駐車場 (○ 指定なし ・図示 ・敷地内 ・) ○資機材置場 (○ 指定なし ・図示 ・敷地内 ・) ○現場事務所 (○ 指定なし ・図示 ・敷地内 ・) | |
| ⑥ 発生材の処理等 | 発注者に引渡しを要するもの [解1. 3. 10] ・金属類 ・PCB含有物（5章 3～4項参照） ・引渡しを要するもの、再資源化を図るものについては調査を作成して監督職員へ提出すること。 ○引き渡しに要する以外のものには、全て構外に搬出し、建設工事に係る資材の再資源化等に関する法律、資材の有効な利用を促進する法律、廃棄物の処理及び清掃に関する法律、その他関係法令によるほか、「建設副産物適正処理推進要綱」に従い適切に処理し監督職員に報告する。 (マフレッタ、B2、D、E票を提示し、集計表を提出すること。) | |
| | ⑦ 騒音・振動の防止 | 低騒音型・低振動型建設機械の指定に関する規定に基づき指定された建設機械の使用に努めること。 | |
| ⑧ 近隣との折衝 | 工事の施工に当たつての近隣との折衝は、次による。また、その経過について記録し、遅滞なく監督職員に報告する。 (1) 地域住民等と工事の施工に必要な折衝を行うものとし、あらかじめその概要を監督職員に報告する。 (2) 工事に関して、第三者から説明の要求または苦情があつた場合は、直ちに誠意をもって対応する。 | |
| | ⑨ 仮設工事 | [解2. 2. 1] 騒音・粉塵等の対策 ・防音パネル ○防音シート ・メッシュ金網、養生シート等 設置範囲及び高さ ・図示 ○仮設計画 及び立面図 足場 ○くさび緊結式足場 足場を設ける場合、「「手すり先行工法に関するガイドライン」について」（厚生労働省 平成21年4月）の「手すり先行工法等に関するガイドライン」によるものとし、足場の組立、解体、変更の作業時及び使用時には、常時、すべての作業床について手すり、中さん及び幅木の機能を有するものを設置しなければならない。 なお、設置においては、「手すり先行工法による足場の組立て等に関する基準」（厚生労働省 平成21年4月「手すり先行工法に関するガイドライン」について（別紙1））における2の（2）手すり据置方式、又は（3）手すり先行専用足場方式により行うこと。 [解2. 3. 1] ・設ける ・構内既存建物の一部を使用する。 ・構内に新設する。 規模（m ² 程度） ・10 ・20 ・35 ・65 ・100 ○設けない | |
| ② 監督職員事務所 | [解2. 3. 1] ・設ける ・構内既存建物の一部を使用する。 ・構内に新設する。 規模（m ² 程度） ・10 ・20 ・35 ・65 ・100 ○設けない | |
| ③ 杭の解体 | 杭の解体 ・行う ○行わない [解3. 8. 2] 杭の解体工法 ・引抜き工法 ・破碎による解体 ○基礎解体時に、既設杭が判明した時は、監督職員と協議する。 [解3. 9. 1] 樹木の伐採根及び移植 ・行う ・行わない ③地下埋設物、埋設配管 地中埋設物及び埋設配管の解体 [解3. 10. 1] ○行う ・行わない ④解体後の整地 解体後の埋戻し及び盛土 [解3. 11. 1] [標表3. 2. 1] ○行う（各層30cm程度毎に締め固めること） 整地高さ ○現状G.L. ・図示 種別 ○A種 ・B種 ○C種 ・D種 ・建設汚泥から再生した処理土 C種の場合 「建設発生土情報交換システム」を活用し、以下の土質の土とする。 発生土利用基準（国営計第59号平成18年8月10日） 表－3 適用用途標準（1）・第1種、第2種、第3種 ・ D種の場合 「セメント及びセメント系固結材を使用した改良土の六面クロム溶出試験実施要領（案）」により、六面クロム溶出試験を行う。 建設汚泥から再生した処理土の場合 「建設汚泥処理土利用技術基準」について（国営計第41号 平成18年6月12日）表－4 建設汚泥処理土の適用用途標準」における下記の区分とする。 ・第3種処理土 ・ ○ 図示参照（配置図） ・杭径、杭の位置、長さ等を調査・図示し、記録を整備し、監督職員に提出する。 | |
| ④ 発生材の処理等 | 注）以降4章及び5章に示す内容については、積算上の条件明示であり、処理施設を指定するものではない。なお、提示する施設と異なる場合は、監督職員と協議する。 ・建設副産物情報交換システムの利用 請負者は請負金額が500万円以上の工事については、工事着手前に「再生資源利用計画書」及び「再生資源利用促進計画書」を監督職員に提出すること。 また、工事完了後にはJACICが運営する「建設副産物情報交換システム」へ実施報告書を行うこと。 なお、これにより難しい場合は、監督職員と協議しなければならない。 本工事の施工にあたっては「建築工事における建設副産物管理マニュアル」を参考に適切な処理に努めるものとする。 ○特定建設資材の再資源化等 本工事が、特定建設資材を用いた建築物等に係る解体工事又はその施工に特定建設資材を使用する新築工事等であつて、その規模が「建設工事に係る資材の再資源化等に関する法律」（平成12年5月31日法第104号 以下「建設リサイクル法」という。）施行令又は、都道府県が条例で定める建設工事等であつて、その規模に関する基準以上の工事（以下「対象工事」という。）である場合は、建設リサイクル法に基づき分別解体等及び特定建設資材の再資源化等の実施について適切な措置を講ずることとする。 なお、本工事における特定建設資材の分別解体等・再資源化等については、別表1又は2、及び3の積算条件を設定しているが、工事請負契約書「7解体工事に要する費用等」に定める事項は契約締結時に発注者と受注者の間で確認されたものであるため、発注者が積算上条件明示した別表の事項と別の方法であつた場合でも変更の対象となし、現場条件や数量の変更等、受注者の責によるものではない事項については、この限りでない。工事契約後に明らかになったやむをえない事情により、予定した条件により難しい場合は、監督職員と協議するものとする。 本工事が「建設リサイクル法」の対象工事外である場合においても前記に準じ適切な措置を講ずるものとする。 建設リサイクル法 ○対象工事 ・対象工事外 ○別表1 建築物に係る解体工事 工程ごとの作業内容及び解体方法 <table><thead><tr><th>工 程</th><th>作業内容</th><th>分別・解体の方法</th></tr></thead><tbody><tr><td>○建築設備、内装材等</td><td>○有 ・無</td><td>○手作業 ・手作業と機械作業の併用</td></tr><tr><td>○屋根ふき材</td><td>○有 ・無</td><td>○手作業 ・手作業と機械作業の併用</td></tr><tr><td>○外装材・上部構造部分</td><td>○有 ・無</td><td>○手作業 ・手作業と機械作業の併用</td></tr><tr><td>○基礎、基礎_等</td><td>○有 ・無</td><td>○手作業 ・手作業と機械作業の併用</td></tr><tr><td>○その他 （アスベスト含有成形体）</td><td>○有 ・無</td><td>○手作業 ・手作業と機械作業の併用</td></tr></tbody></table> ○別表3 建築物以外の物に係る解体工事又は新築工事等 ○外構 ○工作物等 工程ごとの作業内容及び解体方法 <table><thead><tr><th>工 程</th><th>作業内容</th><th>分別・解体の方法</th></tr></thead><tbody><tr><td>○仮設</td><td>○有 ・無</td><td>○手作業 ・手作業と機械作業の併用</td></tr><tr><td>○土工</td><td>○有 ・無</td><td>○手作業 ・手作業と機械作業の併用</td></tr><tr><td>○基礎</td><td>○有 ・無</td><td>○手作業 ・手作業と機械作業の併用</td></tr><tr><td>○本体構造</td><td>○有 ・無</td><td>○手作業 ・手作業と機械作業の併用</td></tr><tr><td>○本体付属品 水道配管およびバルブ類</td><td>○有 ・無</td><td>○手作業 ・手作業と機械作業の併用</td></tr><tr><td>○その他 （家具 等）</td><td>○有 ・無</td><td>○手作業 ・手作業と機械作業の併用</td></tr></tbody></table> 手作業・機械作業を併用する理由 建築設備の取り外し（工期短縮 危険防止） 内装材料の取り外し 屋根ふき材の取り外し | | 工 程 | 作業内容 | 分別・解体の方法 | ○建築設備、内装材等 | ○有 ・無 | ○手作業 ・手作業と機械作業の併用 | ○屋根ふき材 | ○有 ・無 | ○手作業 ・手作業と機械作業の併用 | ○外装材・上部構造部分 | ○有 ・無 | ○手作業 ・手作業と機械作業の併用 | ○基礎、基礎 _等 | ○有 ・無 | ○手作業 ・手作業と機械作業の併用 | ○その他 （アスベスト含有成形体） | ○有 ・無 | ○手作業 ・手作業と機械作業の併用 | 工 程 | 作業内容 | 分別・解体の方法 | ○仮設 | ○有 ・無 | ○手作業 ・手作業と機械作業の併用 | ○土工 | ○有 ・無 | ○手作業 ・手作業と機械作業の併用 | ○基礎 | ○有 ・無 | ○手作業 ・手作業と機械作業の併用 | ○本体構造 | ○有 ・無 | ○手作業 ・手作業と機械作業の併用 | ○本体付属品 水道配管およびバルブ類 | ○有 ・無 | ○手作業 ・手作業と機械作業の併用 | ○その他 （家具 等） | ○有 ・無 | ○手作業 ・手作業と機械作業の併用 |
| 工 程 | 作業内容 | 分別・解体の方法 | |
| ○建築設備、内装材等 | ○有 ・無 | ○手作業 ・手作業と機械作業の併用 | |
| ○屋根ふき材 | ○有 ・無 | ○手作業 ・手作業と機械作業の併用 | |
| ○外装材・上部構造部分 | ○有 ・無 | ○手作業 ・手作業と機械作業の併用 | |
| ○基礎、基礎 _等 | ○有 ・無 | ○手作業 ・手作業と機械作業の併用 | |
| ○その他 （アスベスト含有成形体） | ○有 ・無 | ○手作業 ・手作業と機械作業の併用 | |
| 工 程 | 作業内容 | 分別・解体の方法 | |
| ○仮設 | ○有 ・無 | ○手作業 ・手作業と機械作業の併用 | |
| ○土工 | ○有 ・無 | ○手作業 ・手作業と機械作業の併用 | |
| ○基礎 | ○有 ・無 | ○手作業 ・手作業と機械作業の併用 | |
| ○本体構造 | ○有 ・無 | ○手作業 ・手作業と機械作業の併用 | |
| ○本体付属品 水道配管およびバルブ類 | ○有 ・無 | ○手作業 ・手作業と機械作業の併用 | |
| ○その他 （家具 等） | ○有 ・無 | ○手作業 ・手作業と機械作業の併用 | |

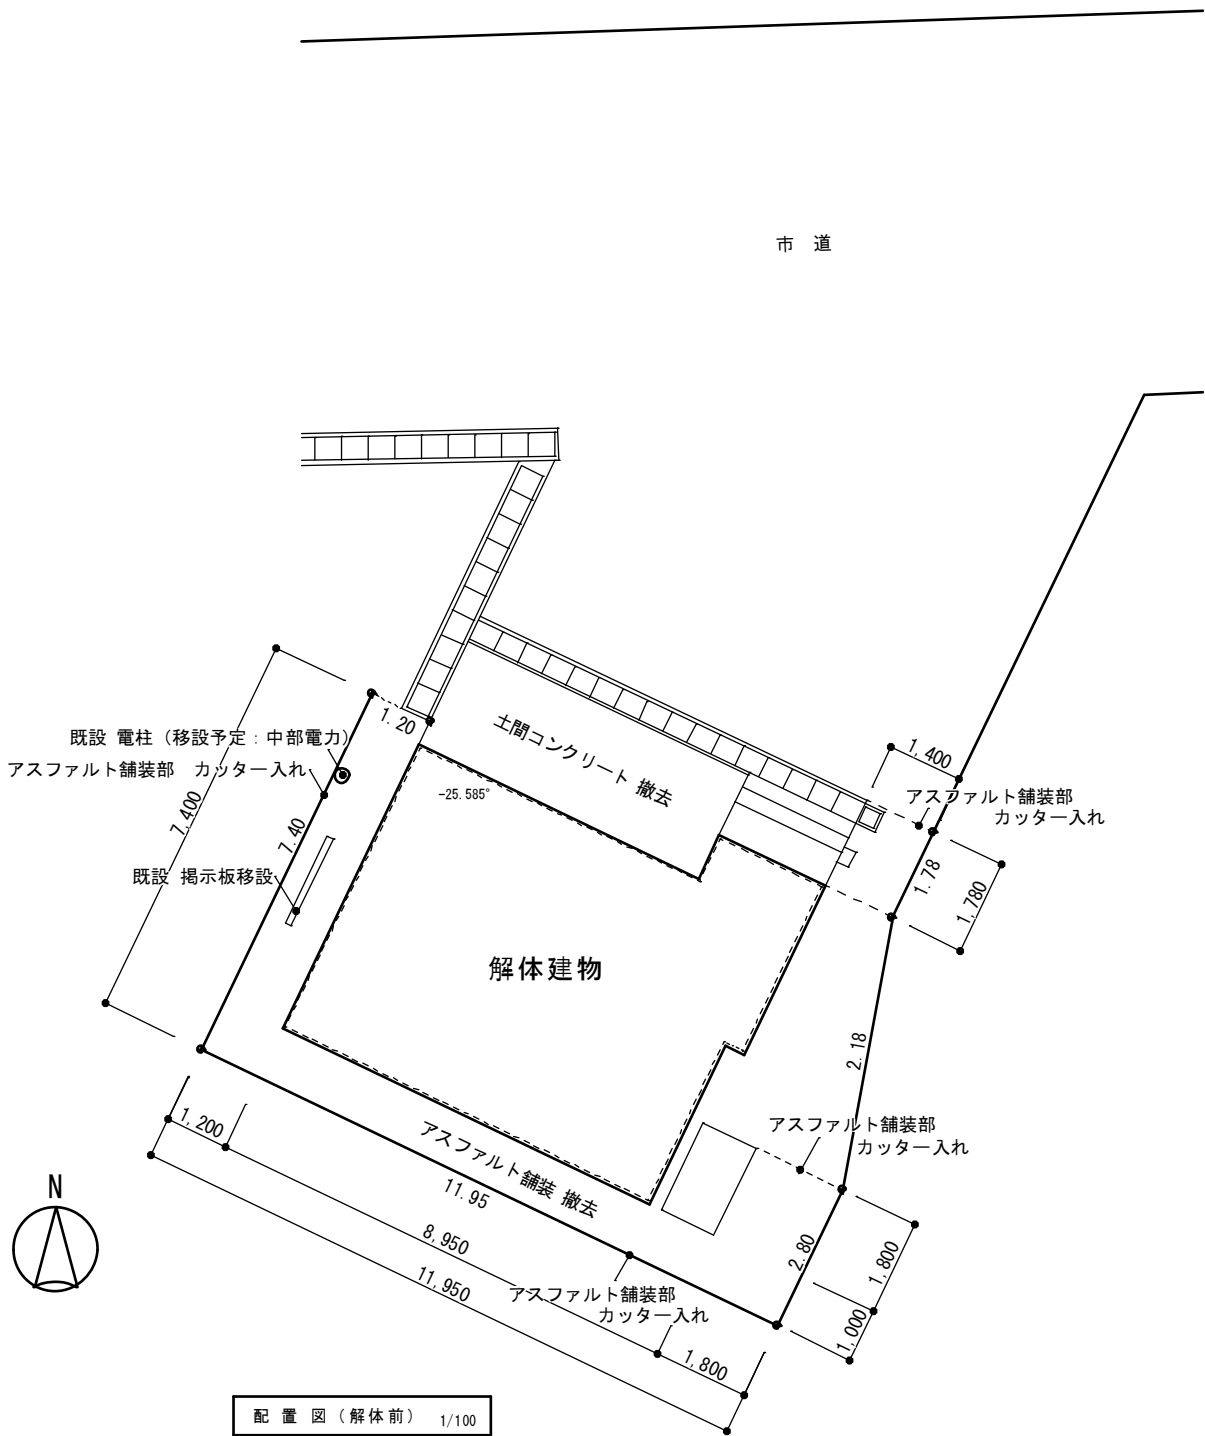

○ アスファルト舗装：既設側溝へ雨水が、
流れるように調整すること。

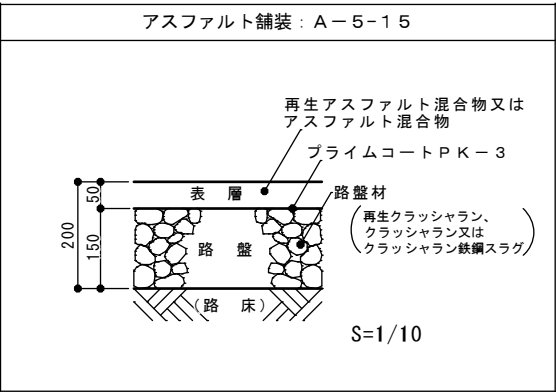


| | | | | | | | | |
|----|-------------------------------|----------|-------------|---------------------|-----------------------------|-----------------------------|---------------------------------------|--------------|
| 訂正 | 工事名称 平成29年度 畔名地区旧消防団詰所解体工事 | 設計 片山 | 建築設計 間34 | 三重県知事登録 第1-2154号 | 一級建築士 大臣登録 第195765号 片山正司 | 図面名 配置図(解体前) 配置図(解体後) | 縮尺 A3: A2×71% S=1/100 S=1/10 | 図面番号 A-03 |
|----|-------------------------------|----------|-------------|---------------------|-----------------------------|-----------------------------|---------------------------------------|--------------|

外 部 仕 上 表

| | |
|---------|--|
| 屋根（スラブ） | ウレタン系塗布防水、 t=25mm 均シモルタル、t=75mm（平均） コンクリート打ち t=1.2mm デッキプレート敷き |
| 軒 天 | t=4mm フレキダブル板 塗装仕上 〔アスベスト含有材〕 |
| 外 壁 | t=14mm 窯業サイディング 塗装仕上 〔アスベスト 未検出〕 |
| 金属製建具 | アルミサッシ、一部 網戸 |
| 断 熱 工 事 | 外壁下地部：t=100mm ロックウール 天井下地部：t=100mm ロックウール |
| | |

内 部 仕 上 表

| 階 | 室 名 | 床 | 腰 | 天 井 | 備 考 |
|--------|---------|----------------|------------------------------|--------------------|-------------|
| 1 階 | 玄 関 | タイル張り | t =12mm PB下地 クロス貼り | t =12mm PB下地 EP | 木製下駄箱 |
| | ホ ー ル | カーペット敷 | t =12mm PB下地 クロス貼り | t =12mm PB下地 EP | |
| | 車 庫 | 土間コンクリート打ち | t =5mm フレキシブル板 EP 〔アスベスト含有材〕 | t =12mm PB下地 EP | |
| | 洗 面 | 土間コンクリート打ち | t =5mm フレキシブル板 EP 〔アスベスト含有材〕 | t =12mm PB下地 EP | |
| | 便 所 | タイル張り | t =5mm フレキシブル板 EP 〔アスベスト含有材〕 | t =12mm PB下地 EP | |
| 共通 | 階 段 | カーペット張り | t =12mm PB下地 クロス貼り | t =12mm PB下地 EP | |
| 2 階 | 2Fホール | カーペット張り | t =12mm PB下地 クロス貼り | t =12mm PB下地 EP | |
| | 団 員 詰 所 | タタミ敷 | t =12mm PB下地 クロス貼り | t =12mm PB下地 クロス貼り | |
| | 湯 沸 | 合板張り | t =4mm プリント合板 | t =12mm PB下地 EP | 流し台、ガス台、吊戸棚 |
| | 押 入 | t =12mm ラワン合板張 | t =4mm ラワン合板 | t =4mm ラワン合板 | 中段、天袋 |
| | | | | | |

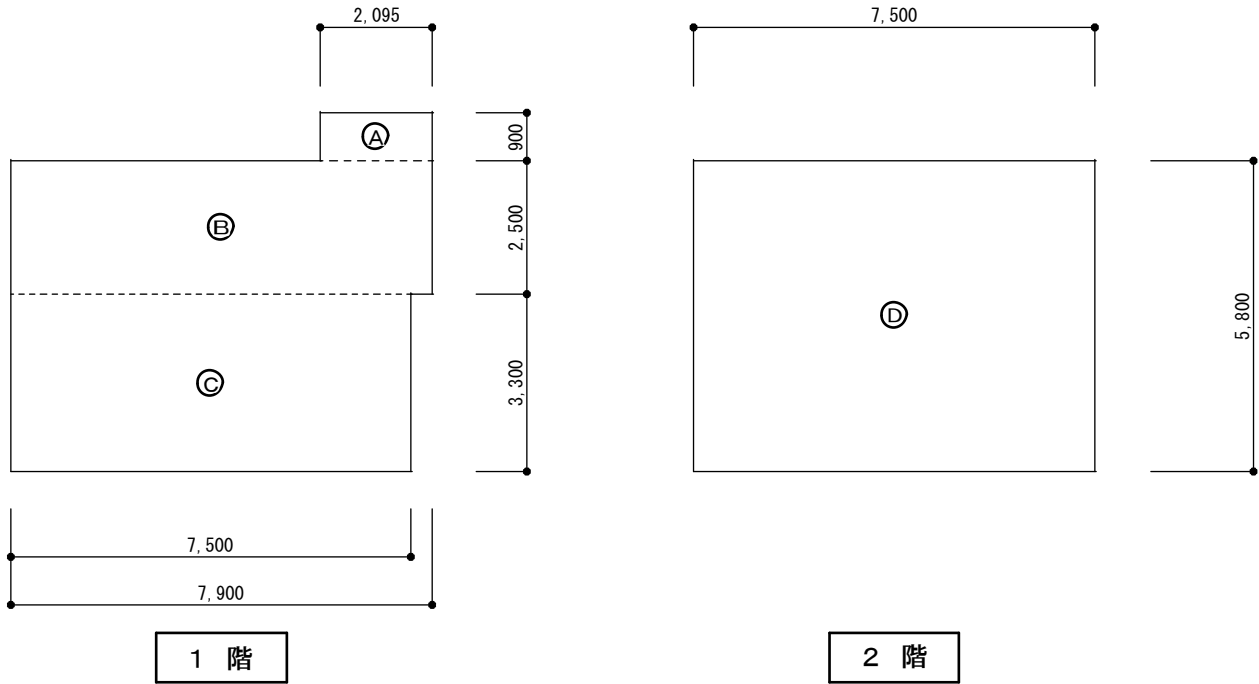



| | | | |
|------------------|------|---------|----------|
| 1 階床面積 ： 46.38 ㎡ | | | |
| A | 0.90 | × 2.095 | = 1.8855 |
| B | 2.50 | × 7.90 | = 19.75 |
| C | 3.30 | × 7.50 | = 24.75 |
| 小 計 | | 1 | 46.3855 |

| | | | |
|------------------|------|--------|---------|
| 2 階床面積 ： 43.50 ㎡ | | | |
| D | 5.80 | × 7.50 | = 43.50 |



| | | | |
|-----------------|--|-----------------------|--|
| 延べ床面積 ： 89.88 ㎡ | | | |
| 合 計： | | 46.38 + 43.50 = 89.88 | |

概略工事工程表


| 項 目 \ 月 | 12 | 1 | 2 |
|---------|-------|-------|-------|
| 仮設工事 | 足 場 | | |
| 解体工事 | 上屋解体 | 基礎解体 | |
| 発生材搬出 | 発生材搬出 | 発生材搬出 | |
| 外構工事 | 揭示板移設 | | 敷地整備等 |

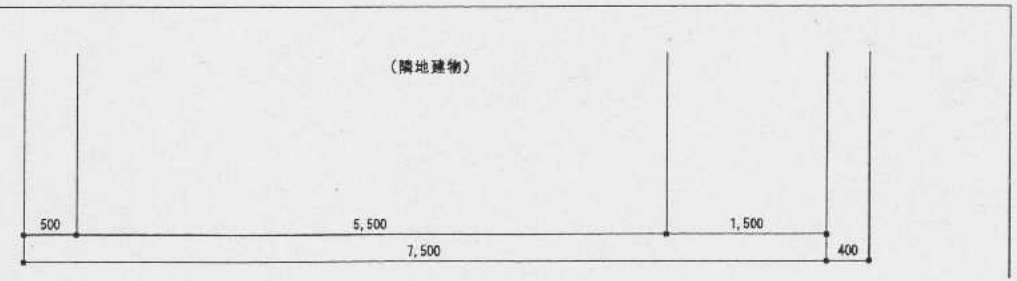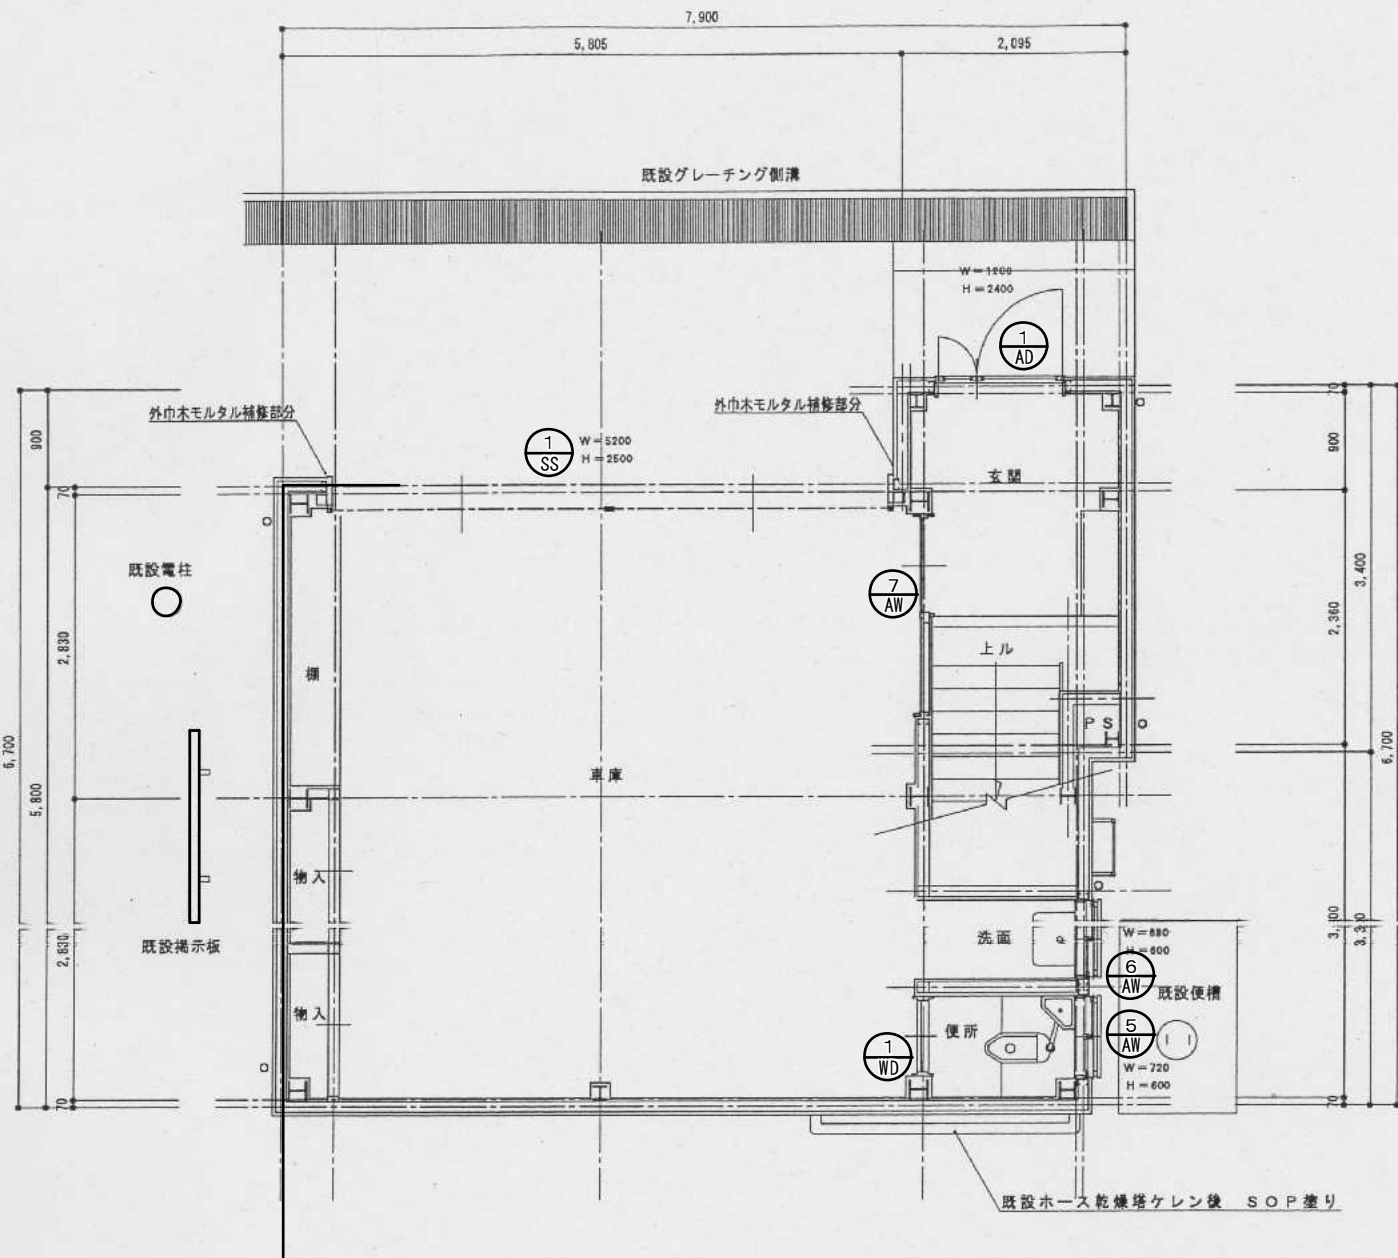

1 階 平 面 図 1/50

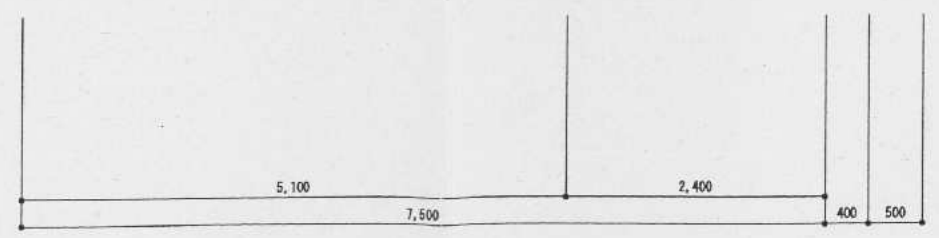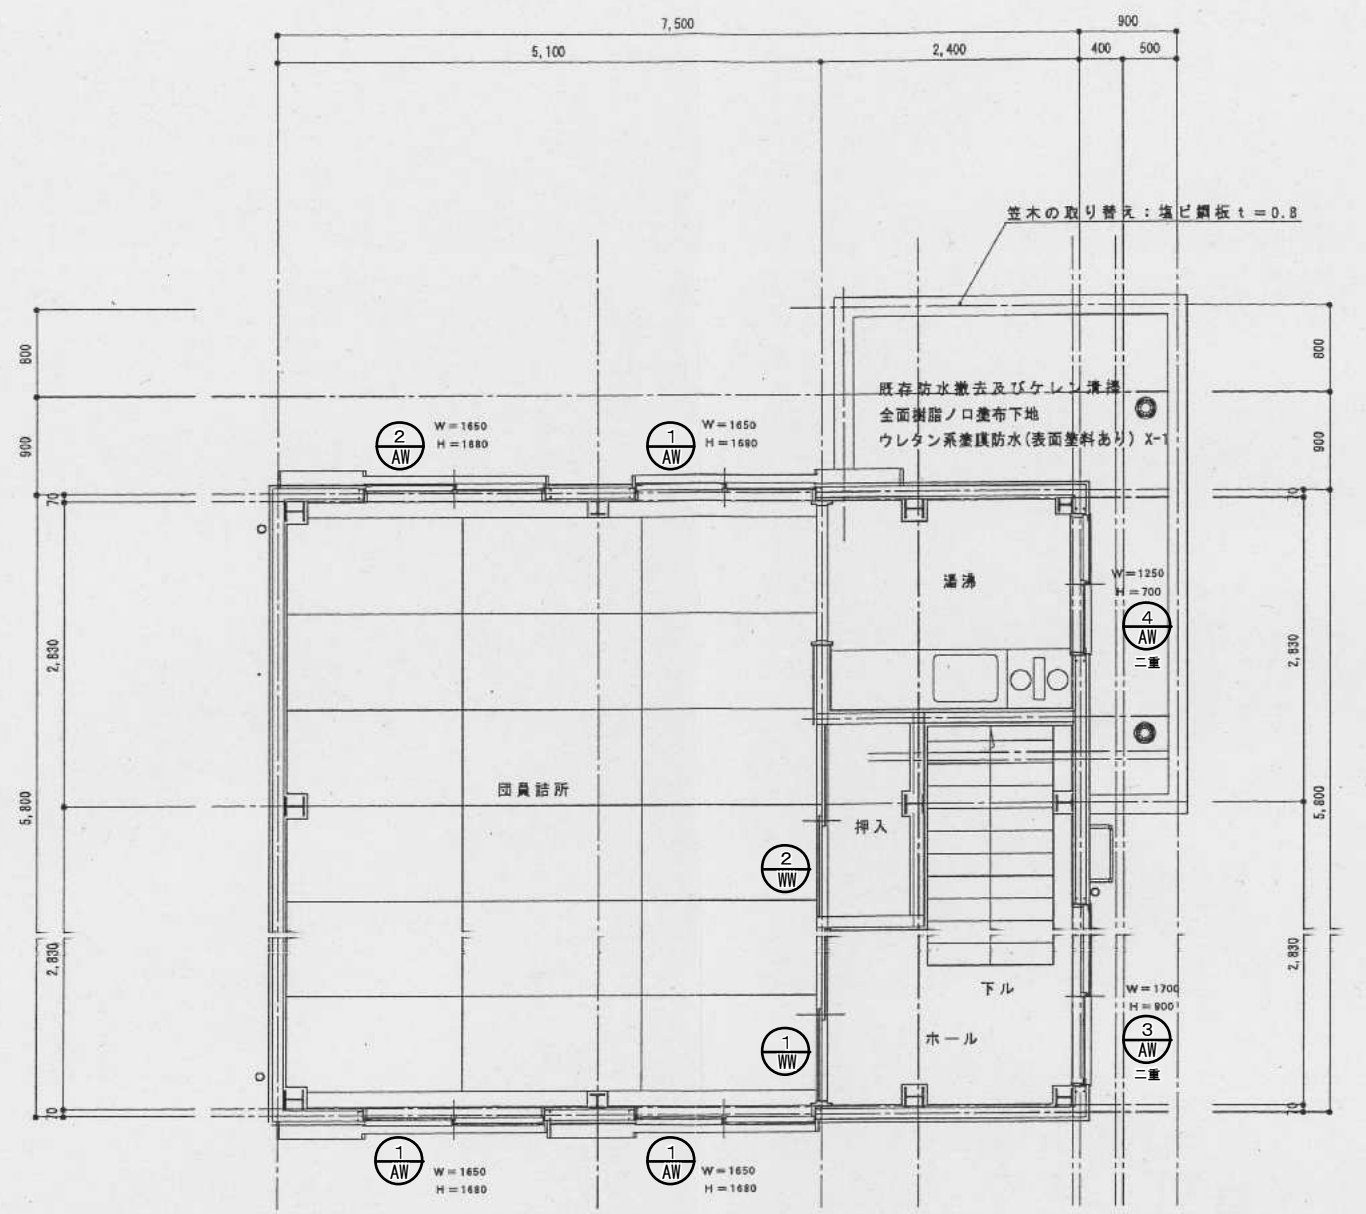

2 階 平 面 図 1/50

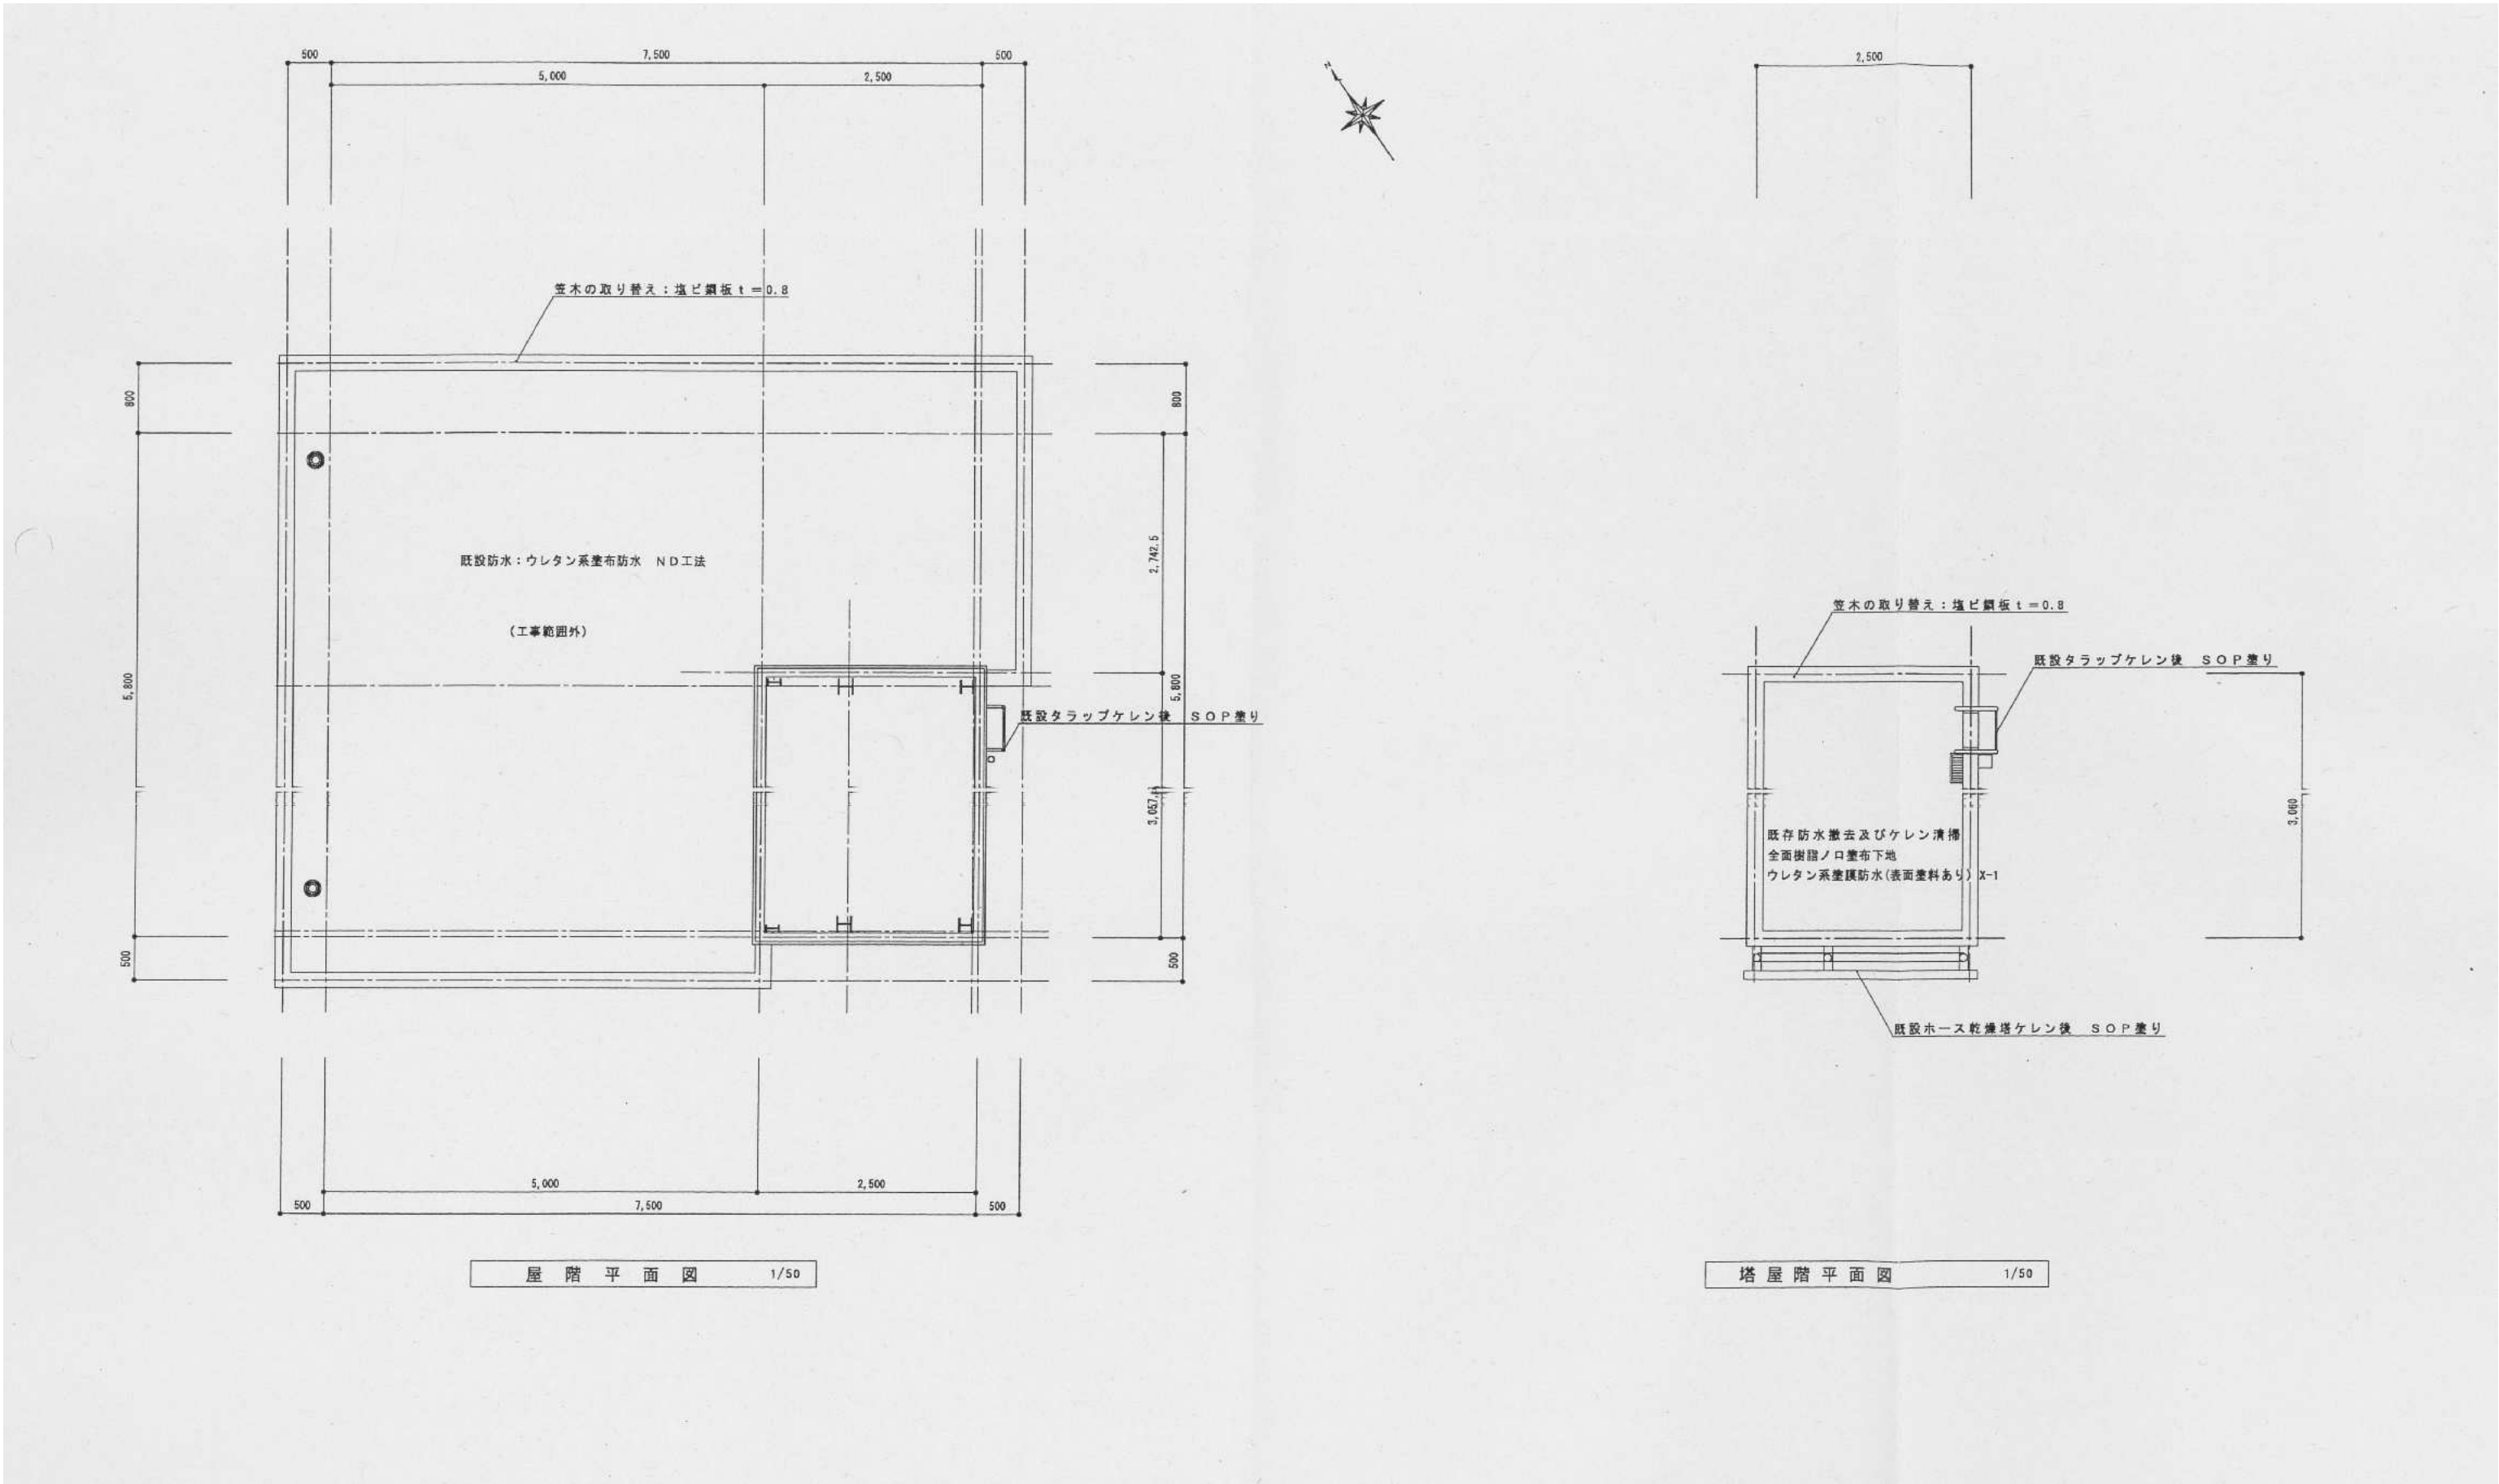

訂正

工事名称

平成29年度 畔名地区旧消防団詰所解体工事 設計図

設計

片山

建築設計 間34

三重県知事登録 第1-2154号

一級建築士 大臣登録 第195765号
片山正司


図面名

屋階平面図
塔屋階平面図


縮尺 A3 : A2×71%
S=1/50

図面番号


A-06

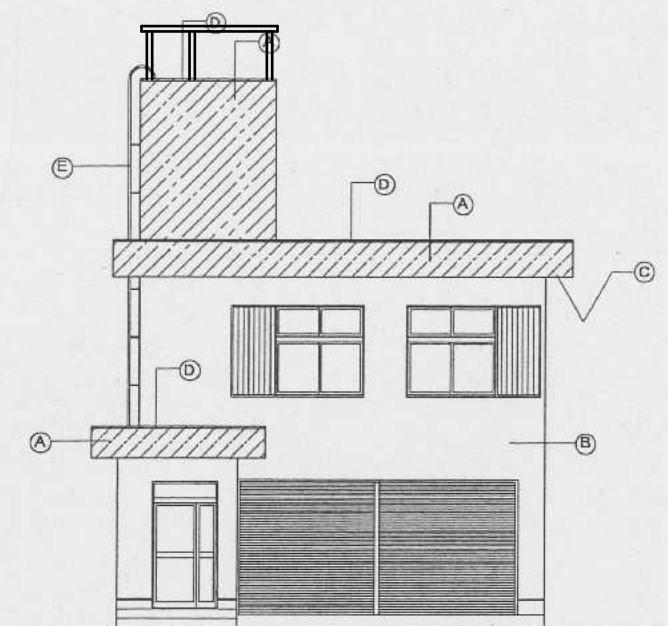


北立面図 1/100

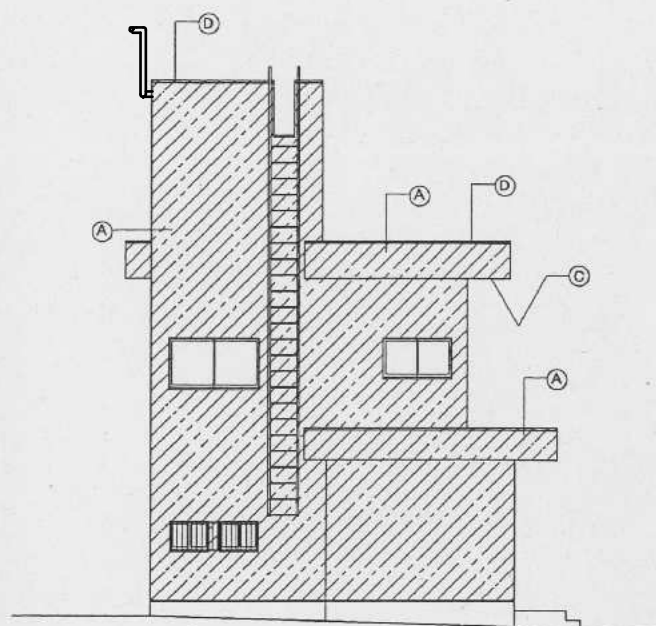

東立面図 1/100

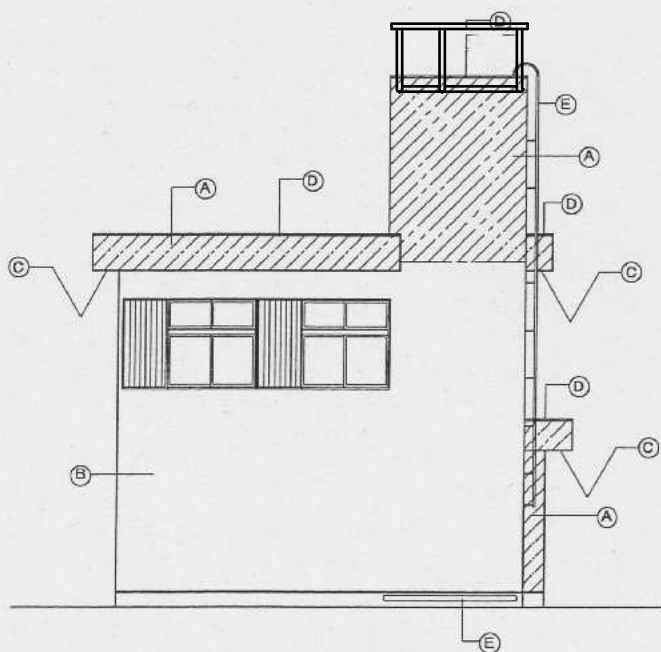


南立面図 1/100

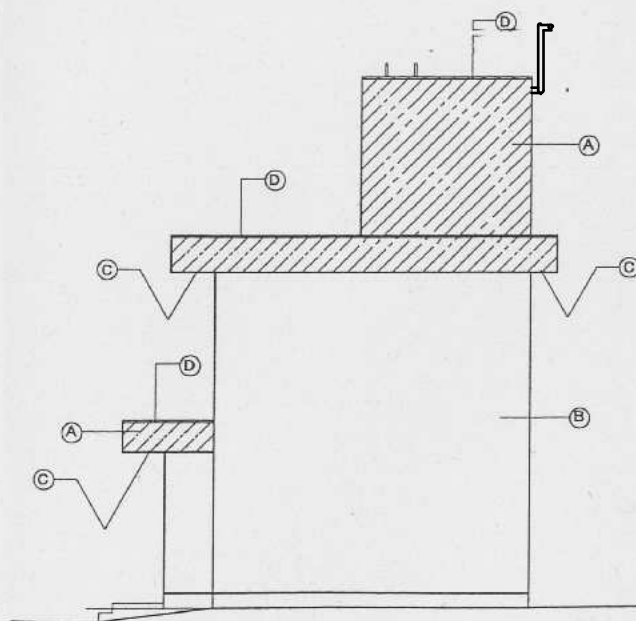

西立面図 1/100

| 仕上り下 | |
|------------------------------------|---|
| A | 既設防火サイディング撤去 防火サイディング t=14 EP塗り（つや有）塗り |
| B | 既設防火サイディングの塗装をケレン清掃の上、EP塗り |
| C | 既設フレキシブルボード t=4撤去 ケレンカルシウム板 t=5（目スカシ張り下地共）EP塗り |
| D | 笠木：既設塩ビ鋼板 t=1.0 撤去 塩ビ鋼板 t=0.8 張り |
| E | 鉄部：錆ケレン後 S O P 2 回塗り |
| | |
| | |
| | |
| | |
| 屋根部分：既設防水撤去及びケレン清掃 全面樹脂ノロ塗布下地 | |
| 平場～ウレタン系塗膜防水（表面塗料あり）X-1 | |
| 立上り～アングルラス張り下地ウレタン系塗膜防水（表面塗料あり）X-1 | |
| （屋上部分は工事範囲外） | |
| 防火サイディング：タテ張り t=14 巾455 無塗装品 | |
| スタッコウォール調程度 | |
| | |

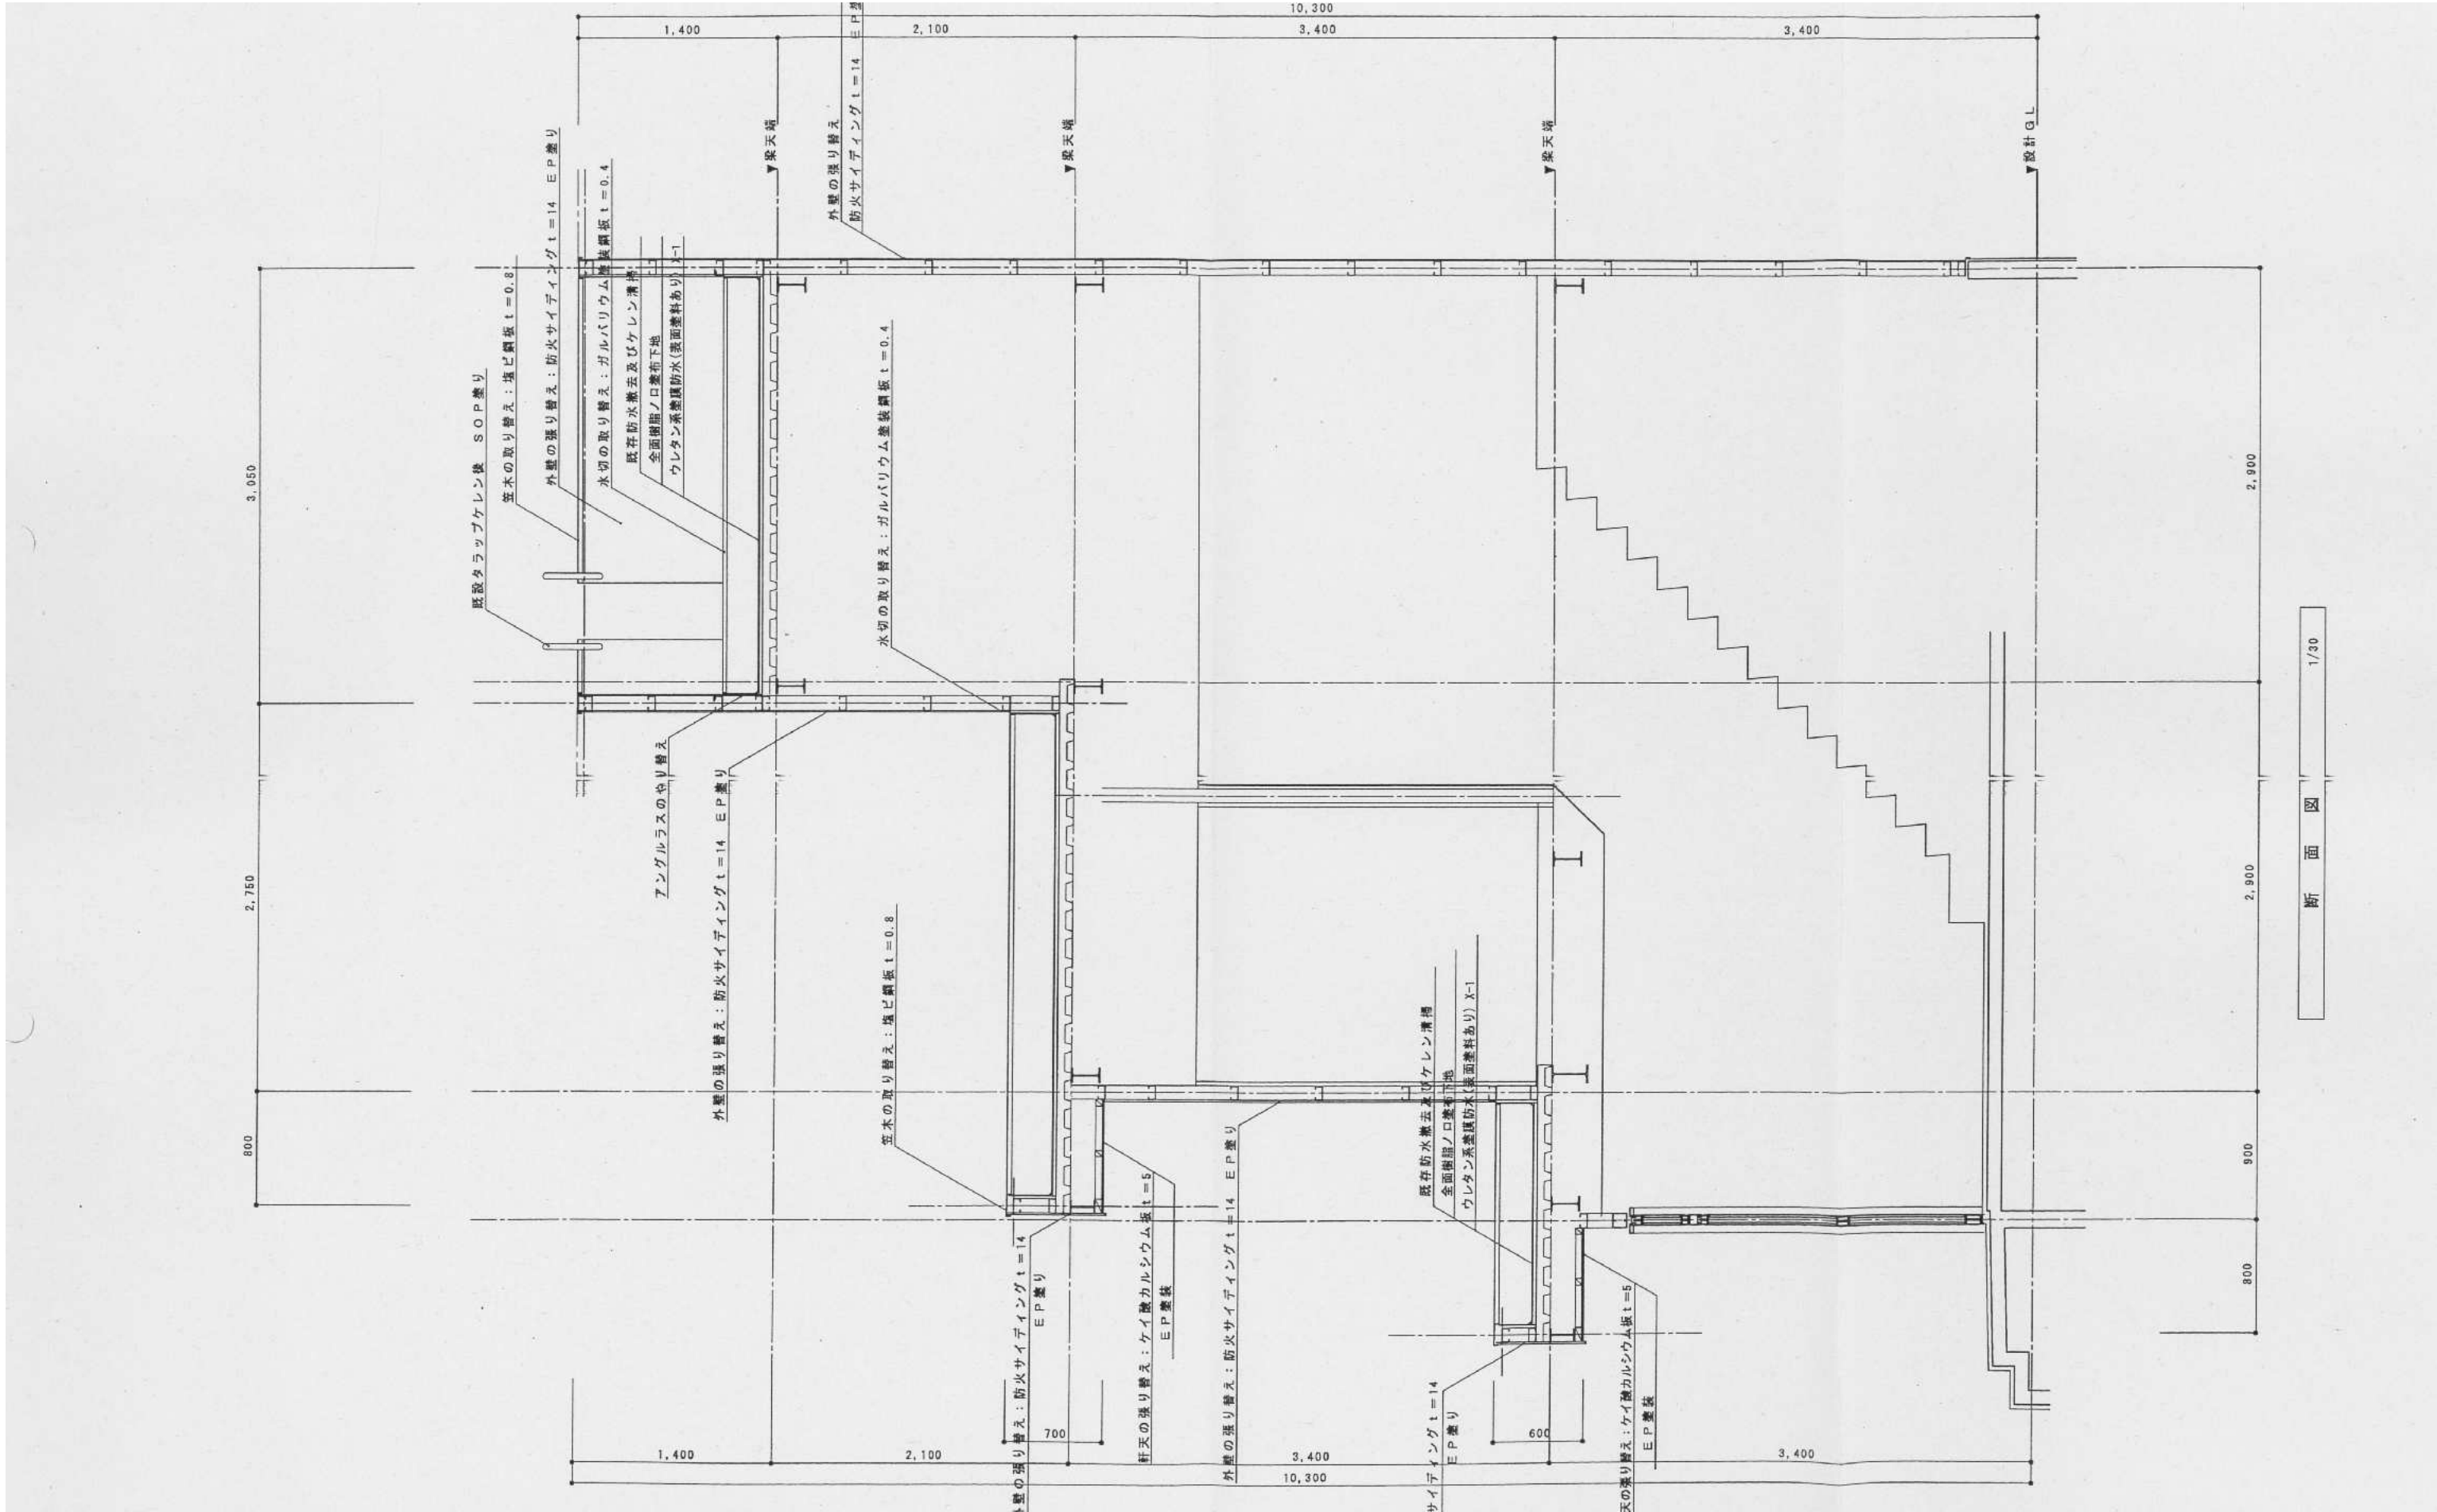

訂正

工事名称

平成29年度 県名地区旧消防団詰所解体工事 設計図

設計

片山

建築設計 間34

三重県知事登録 第1-2154号

一級建築士 大臣登録 第195765号
片山 正司


図面名

断面図

縮尺 A3 : A2×71%
S=1/30


図面番号

A-08





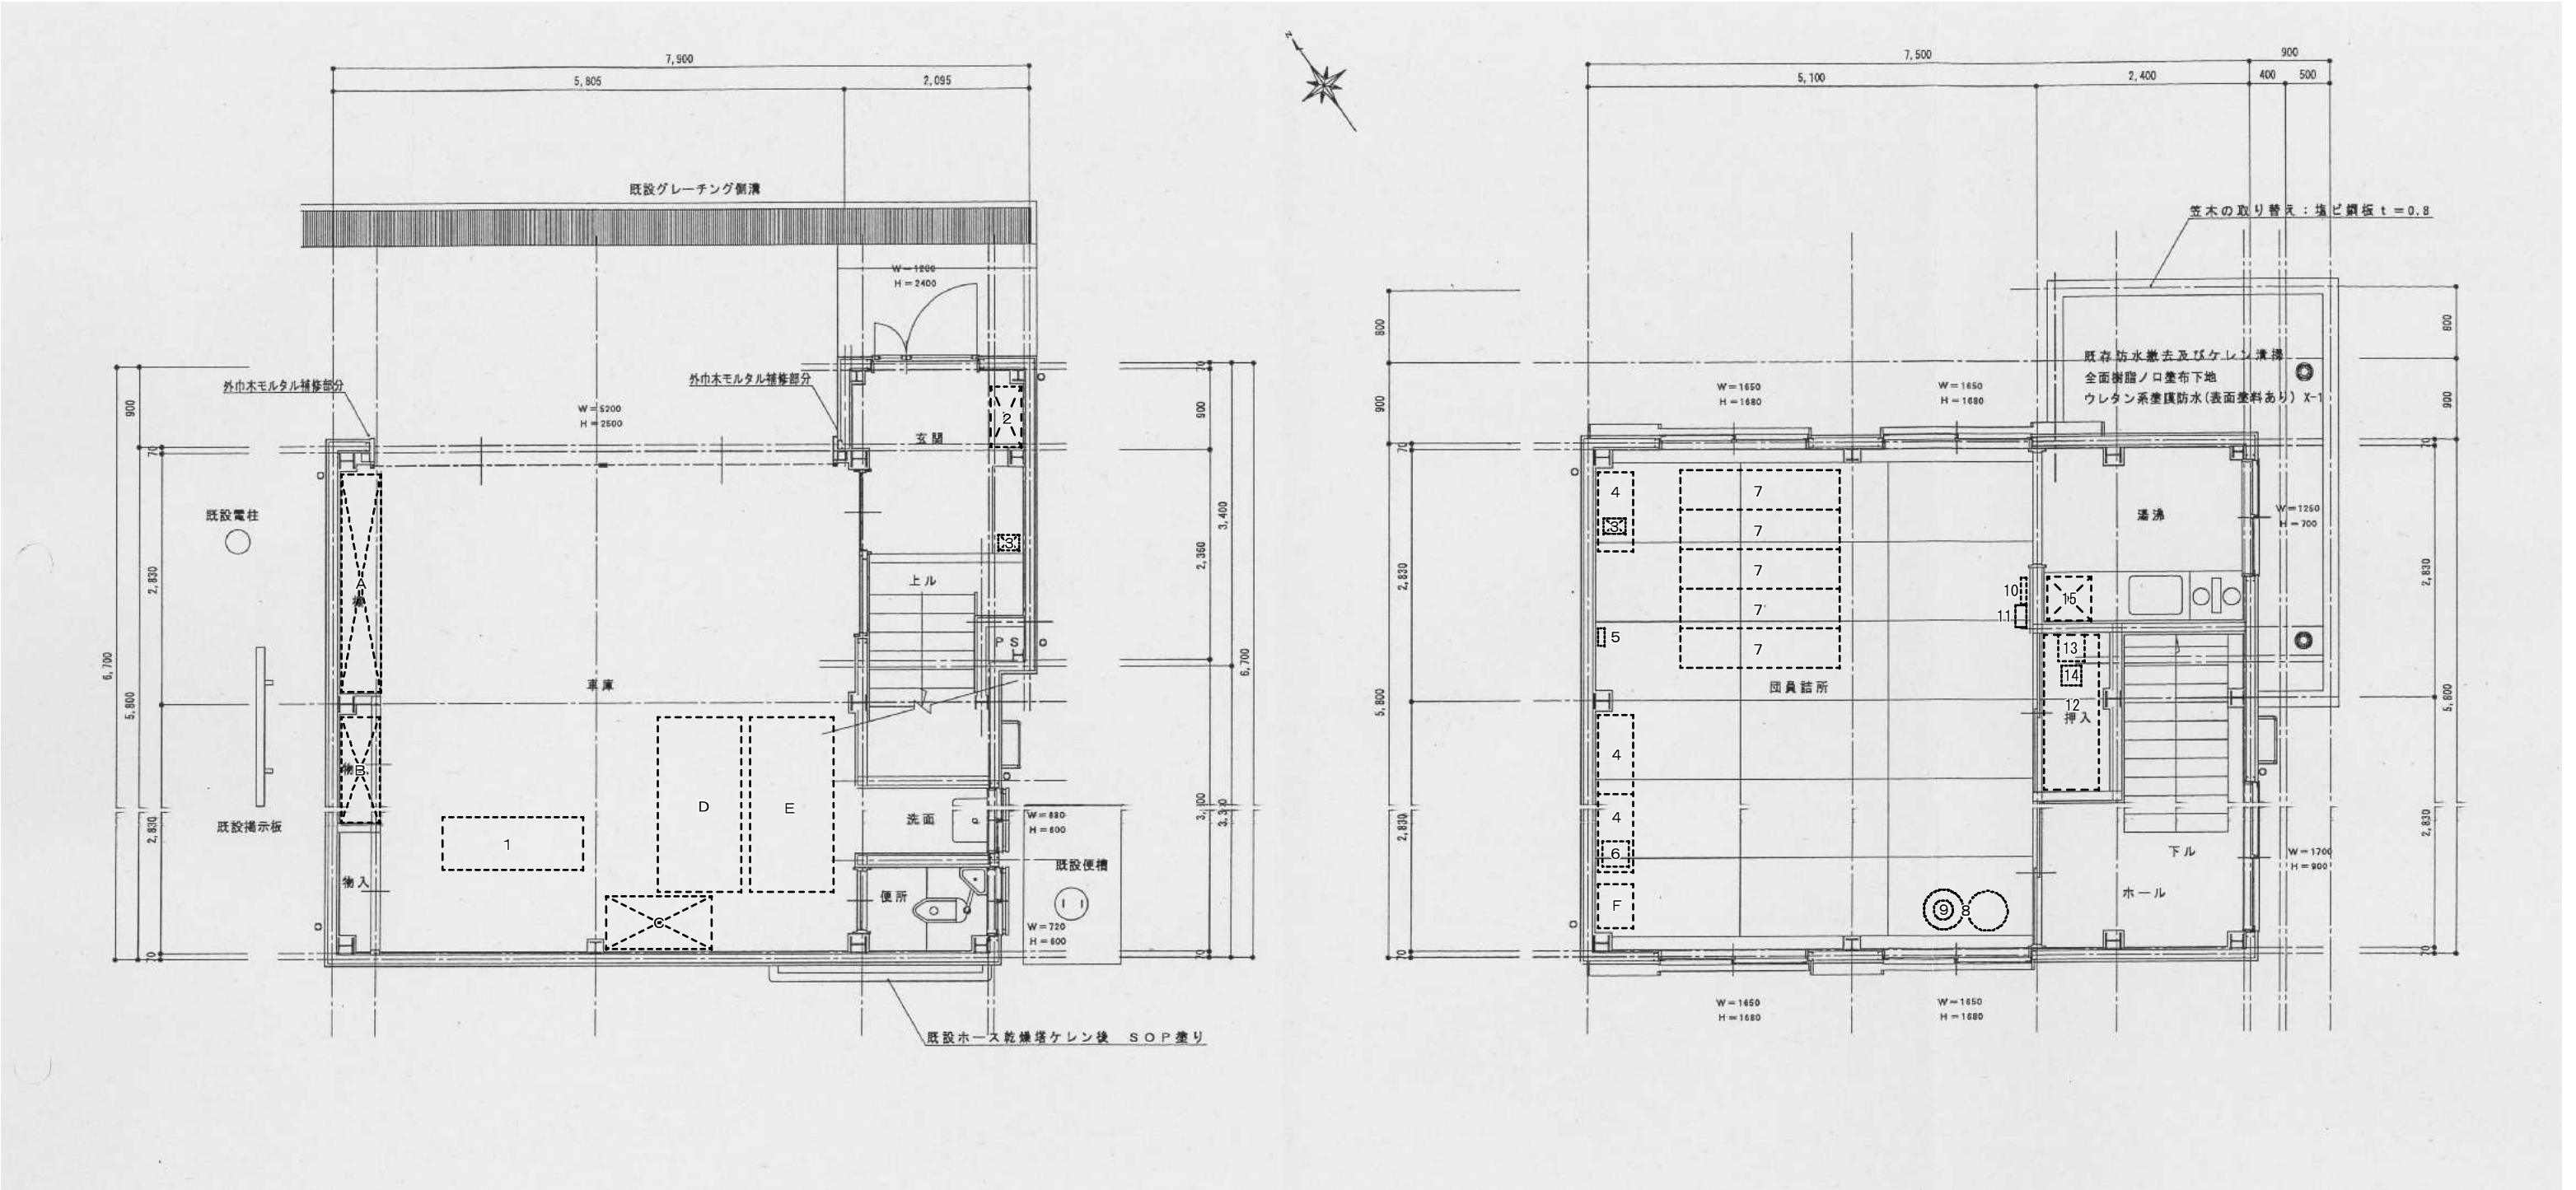


家具備品等撤去処分リスト

| 符号 | 室名 | 品名 | 寸法 | 数量 | 符号 | 室名 | 品名 | 寸法 | 数量 | 符号 | 室名 | 品名 | 寸法 | 数量 |
|----|------|-------------|-----------------|----|----|------|----------|---------------|----|----|------|-------|---------------|----|
| A | 車庫 | 発電機 一式 | 2,500×450×600 | 1 | 1 | 車庫 | 消防服 | 1,600×600×600 | 1 | 11 | 団員詰所 | 受信器 | 250×130×80 | 2 |
| B | 車庫 | 投光器 一式 | 1,400×400×1,600 | 1 | 2 | 玄関 | 長靴 | 800×200×300 | 1 | 12 | 団員詰所 | ふとん | 1,700×800×600 | 1 |
| C | 車庫 | 消火ホース | 6,800×400×900 | 1 | 3 | ホール | 電話機 | 180×240×150 | 1 | 13 | 団員詰所 | 扇風機 A | 300×300×700 | 1 |
| D | 車庫 | 手押しホース搬送車 A | 950×2,000×1,200 | 1 | 4 | 団員詰所 | 鉄製収納棚 | 900×400×880 | 1 | 14 | 団員詰所 | 扇風機 B | 220×200×600 | 1 |
| E | 車庫 | 手押しホース搬送車 B | 950×2,000×1,200 | 1 | 5 | 団員詰所 | 気圧計 | 200Φ×80 | 1 | 15 | 湯沸 | 食器類 | 500×500×100 | 1 |
| F | 団員詰所 | スロット機 | 500×400×820 | 1 | 6 | 団員詰所 | サイレン発信機 | 300×300×300 | 1 | 16 | 玄関 | 下駄箱 | 1,200×650×400 | 1 |
| | | | | | 7 | 団員詰所 | 折り畳みテーブル | 1,800×450×100 | 1 | 17 | 湯沸 | ガス台 | 600×550×600 | 1 |
| | | | | | 8 | 団員詰所 | 石油ストーブ | 450Φ×600 | 2 | 18 | 湯沸 | 流し台 | 1,500×550×800 | 1 |
| | | | | | 9 | 団員詰所 | やかん | 220Φ×150 | 1 | 19 | 湯沸 | 吊戸棚 | 1,500×330×550 | 1 |
| | | | | | 10 | 団員詰所 | 時計 | 300Φ×60 | 1 | | | | | |

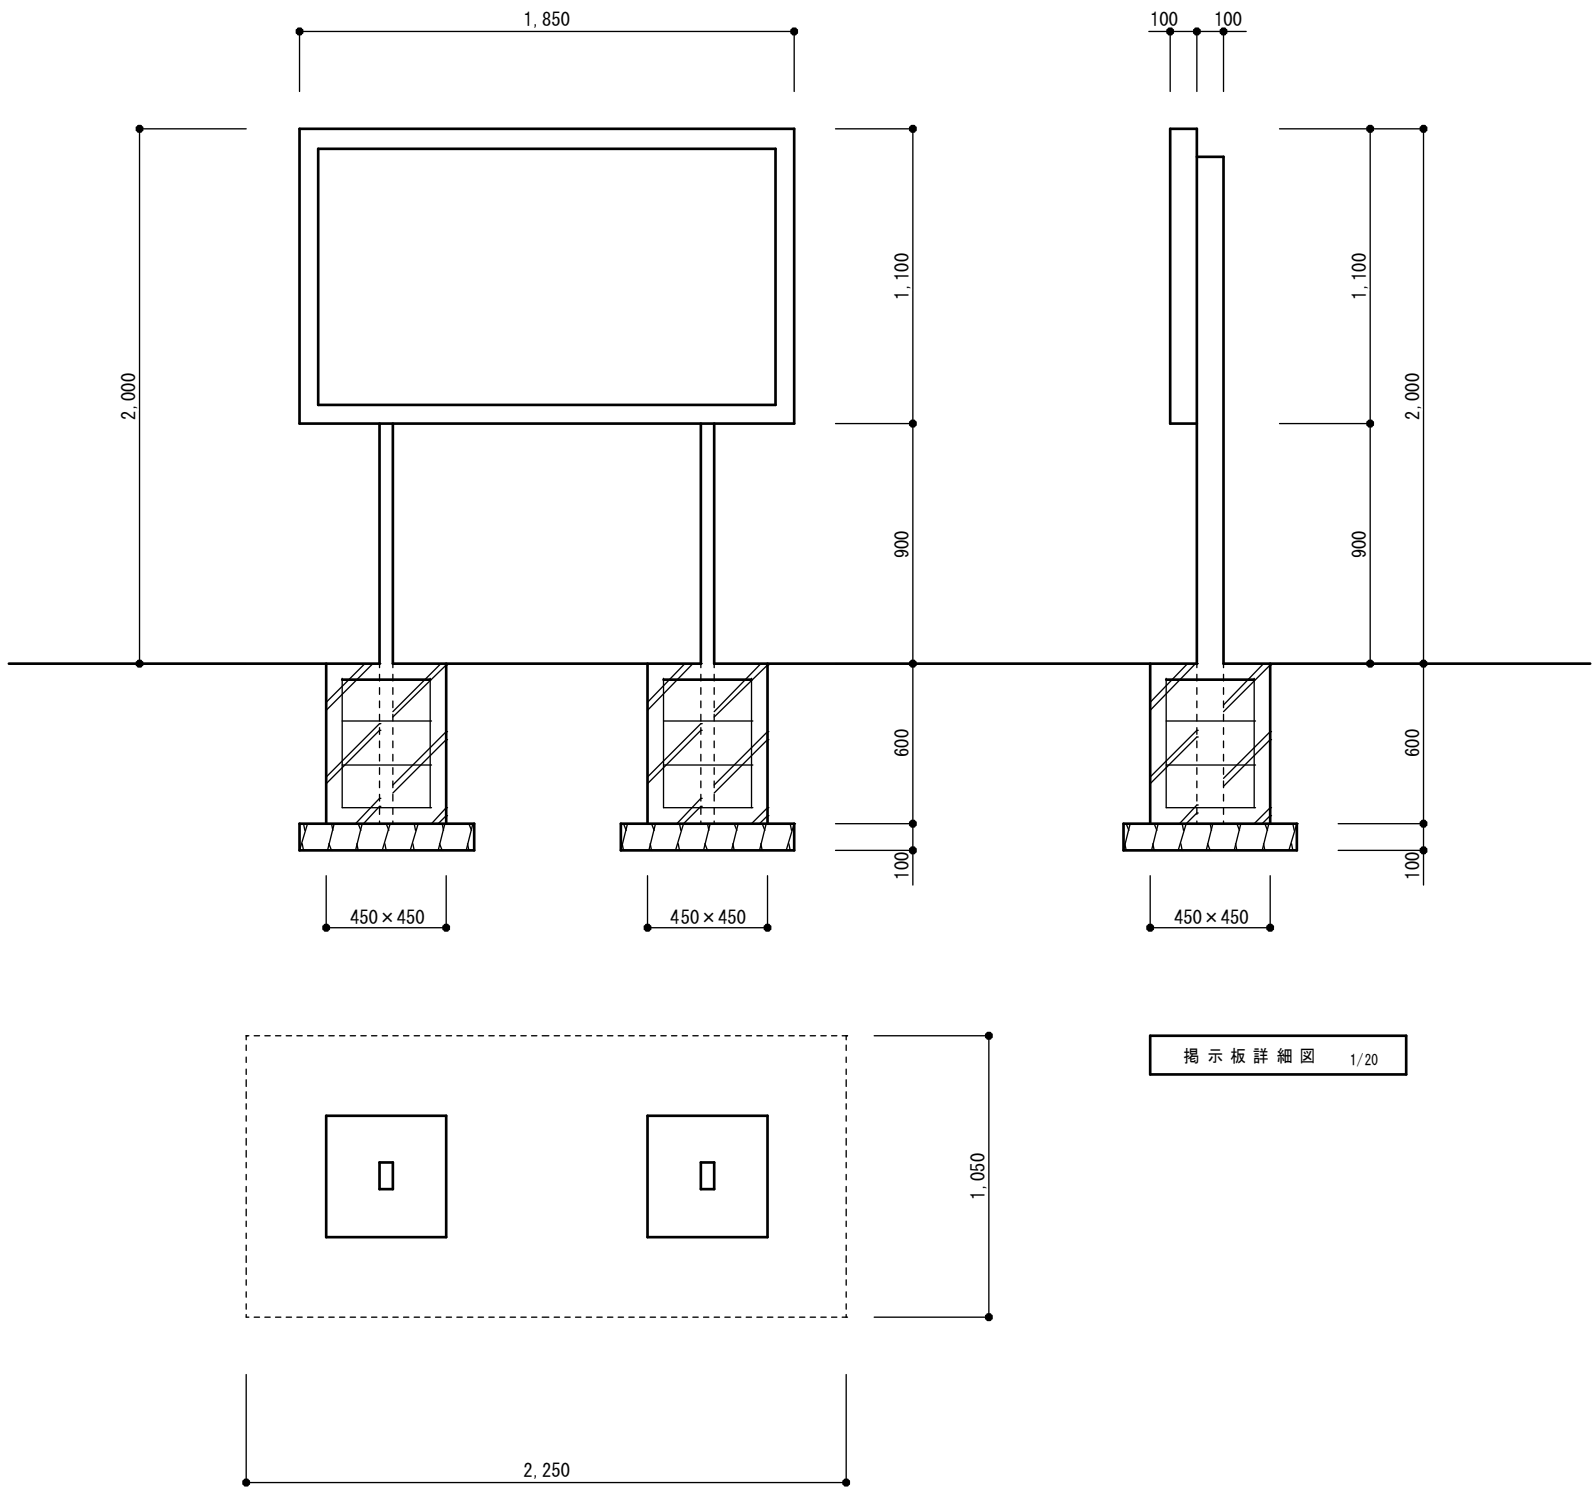


掲示板詳細図 1/20

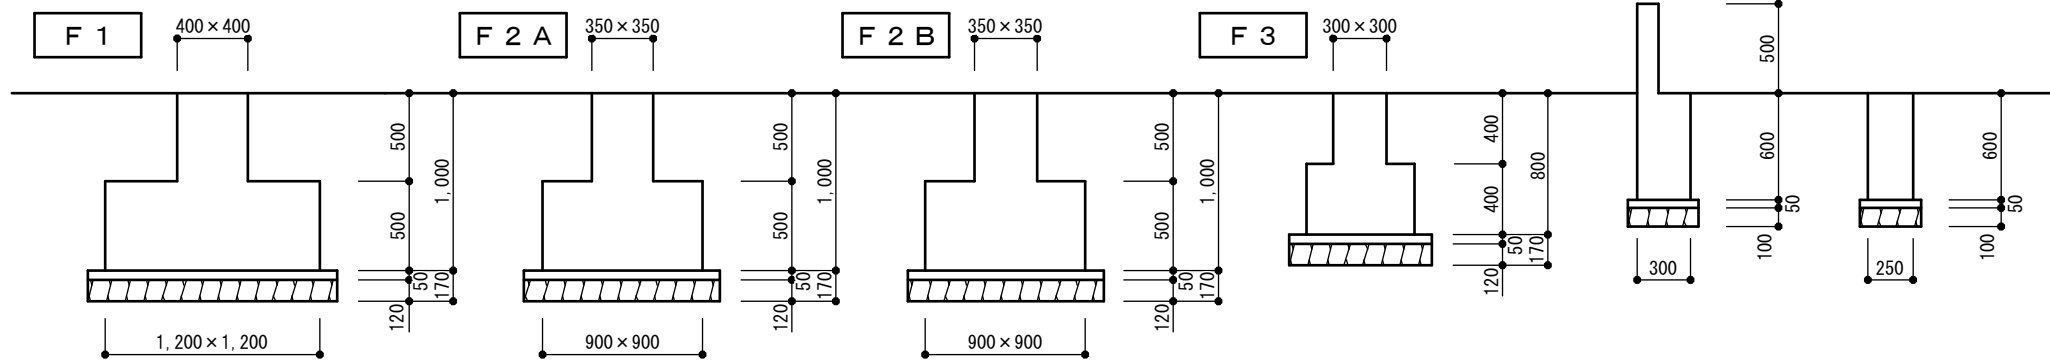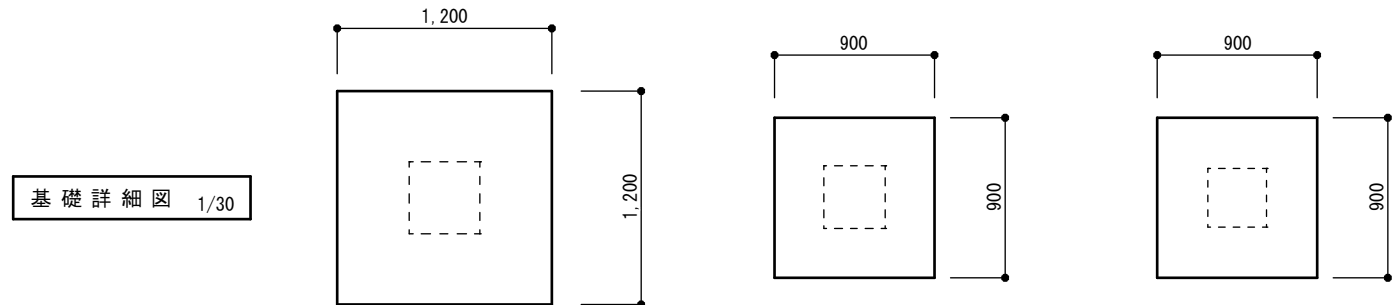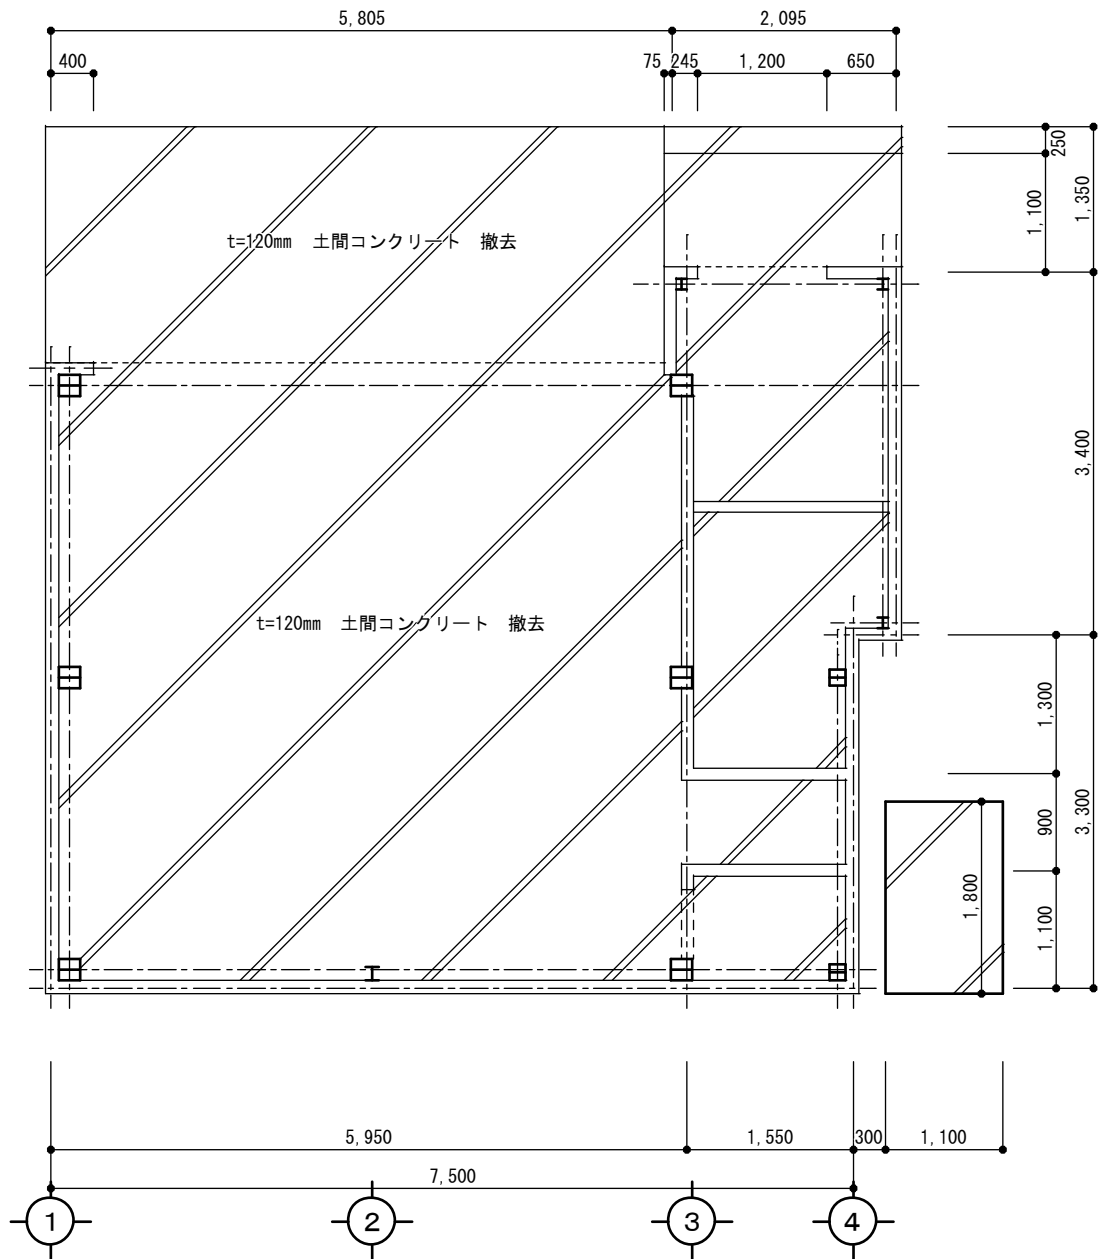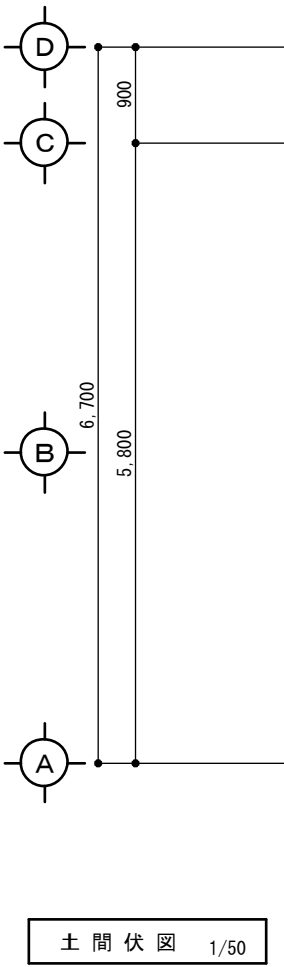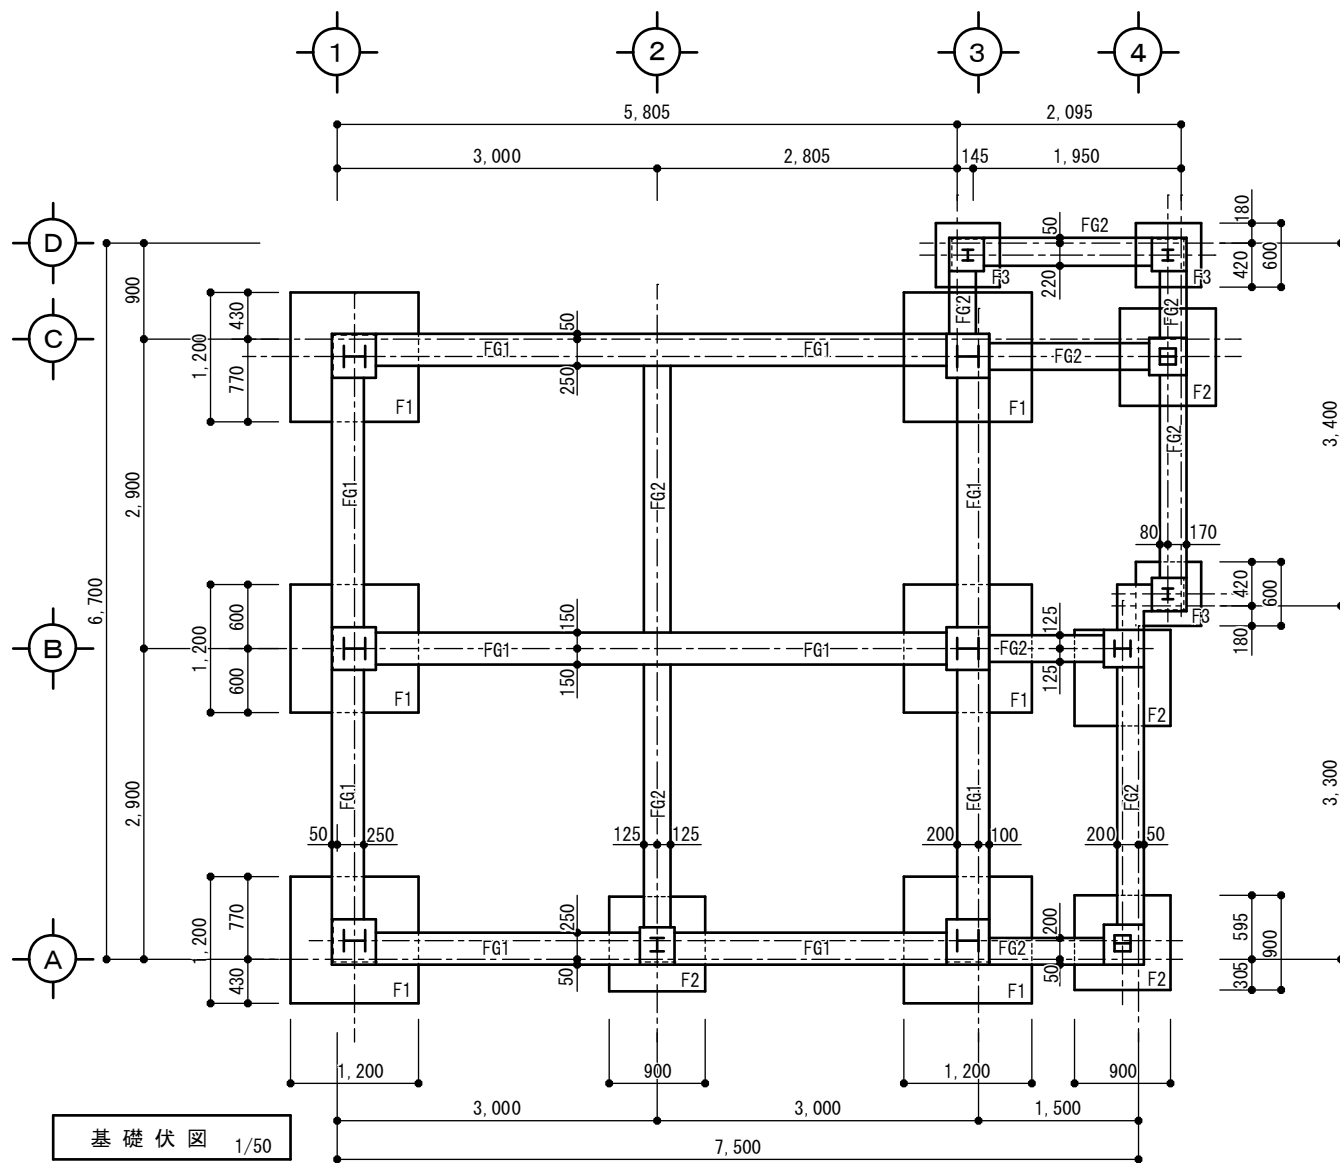


- 建物資料紛失の為、本図面は、参考図面とする。
- 解体時、現場にて基礎等を採寸の上、基礎伏図、土間伏図、基礎詳細図 作成を本工事とする。
- 基礎コンクリート解体数量の変更は、監督職員と協議の上、行う。


参考図面

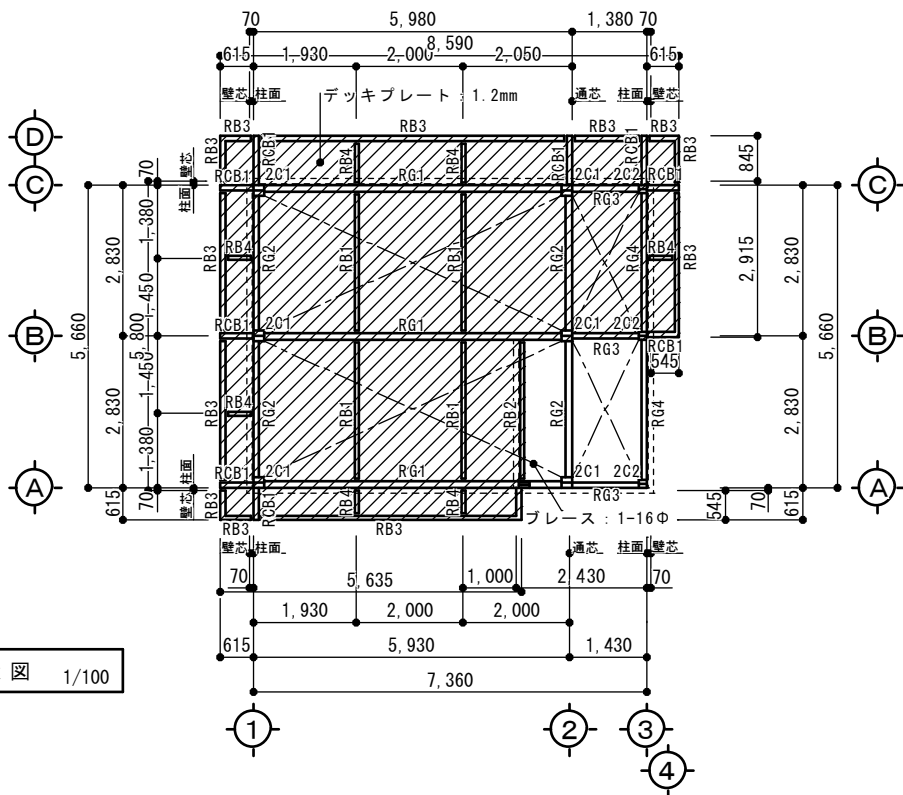

R 階 梁 伏 図 1/100

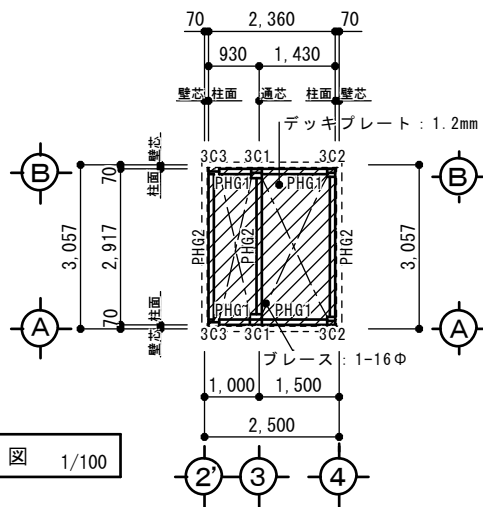

PH階 梁 伏 図 1/100

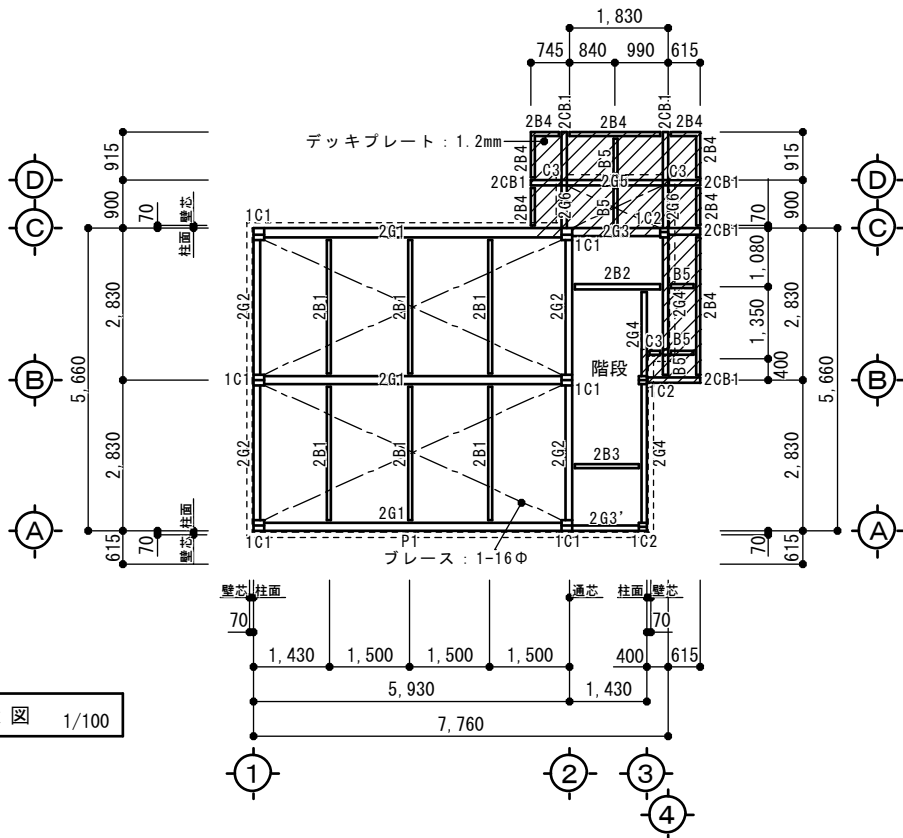



2 階 梁 伏 図 1/100



| PH階鉄骨部材表 | |
|----------|------------------------|
| 3C1 | H-175×175×7.5×11 +PL10 |
| 3C2 | H-150×150×7×10 +PL10 |
| 3C3 | H-200×100×5.5×8 |
| PHG1・G2 | H-200×100×5.5×8 |
| ブレース | 1-16Φ |

| R階鉄骨部材表 | |
|-----------|----------------------|
| 2C1 | H-200×200×8×12 +PL12 |
| 2C2 | H-150×150×7×10 +PL10 |
| P1 | H-125×125×6.5×9 |
| RG1 | H-250×125×6×9 |
| RG2・G3・G4 | H-200×100×5.5×8 |
| RB1・B4 | H-150×75×5×7 |
| RB2 | H-200×100×5.5×8 |
| RB3 | H-175×90×5×8 |
| RCB1 | H-175×90×5×8 |
| ブレース | 1-16Φ |



| 2階鉄骨部材表 | |
|------------|----------------------|
| 1C1 | H-200×200×8×12 +PL12 |
| 1C2 | H-150×150×7×10 +PL10 |
| 1C3 | H-100×100×6×8 |
| P1 | H-125×125×6.5×9 |
| P2 | □-100×100×2.3 |
| 2G1 | H-300×150×6.5×9 |
| 2G2・G3・G4 | H-250×125×6×9 |
| 2G3'・G5・G6 | H-200×100×5.5×8 |
| 2B1・B3・B5 | H-150×75×5×7 |
| 2B2 | H-200×100×5.5×8 |
| 2B4 | H-175×90×5×8 |
| 2CB1 | H-175×90×5×8 |
| ブレース | 1-16Φ |

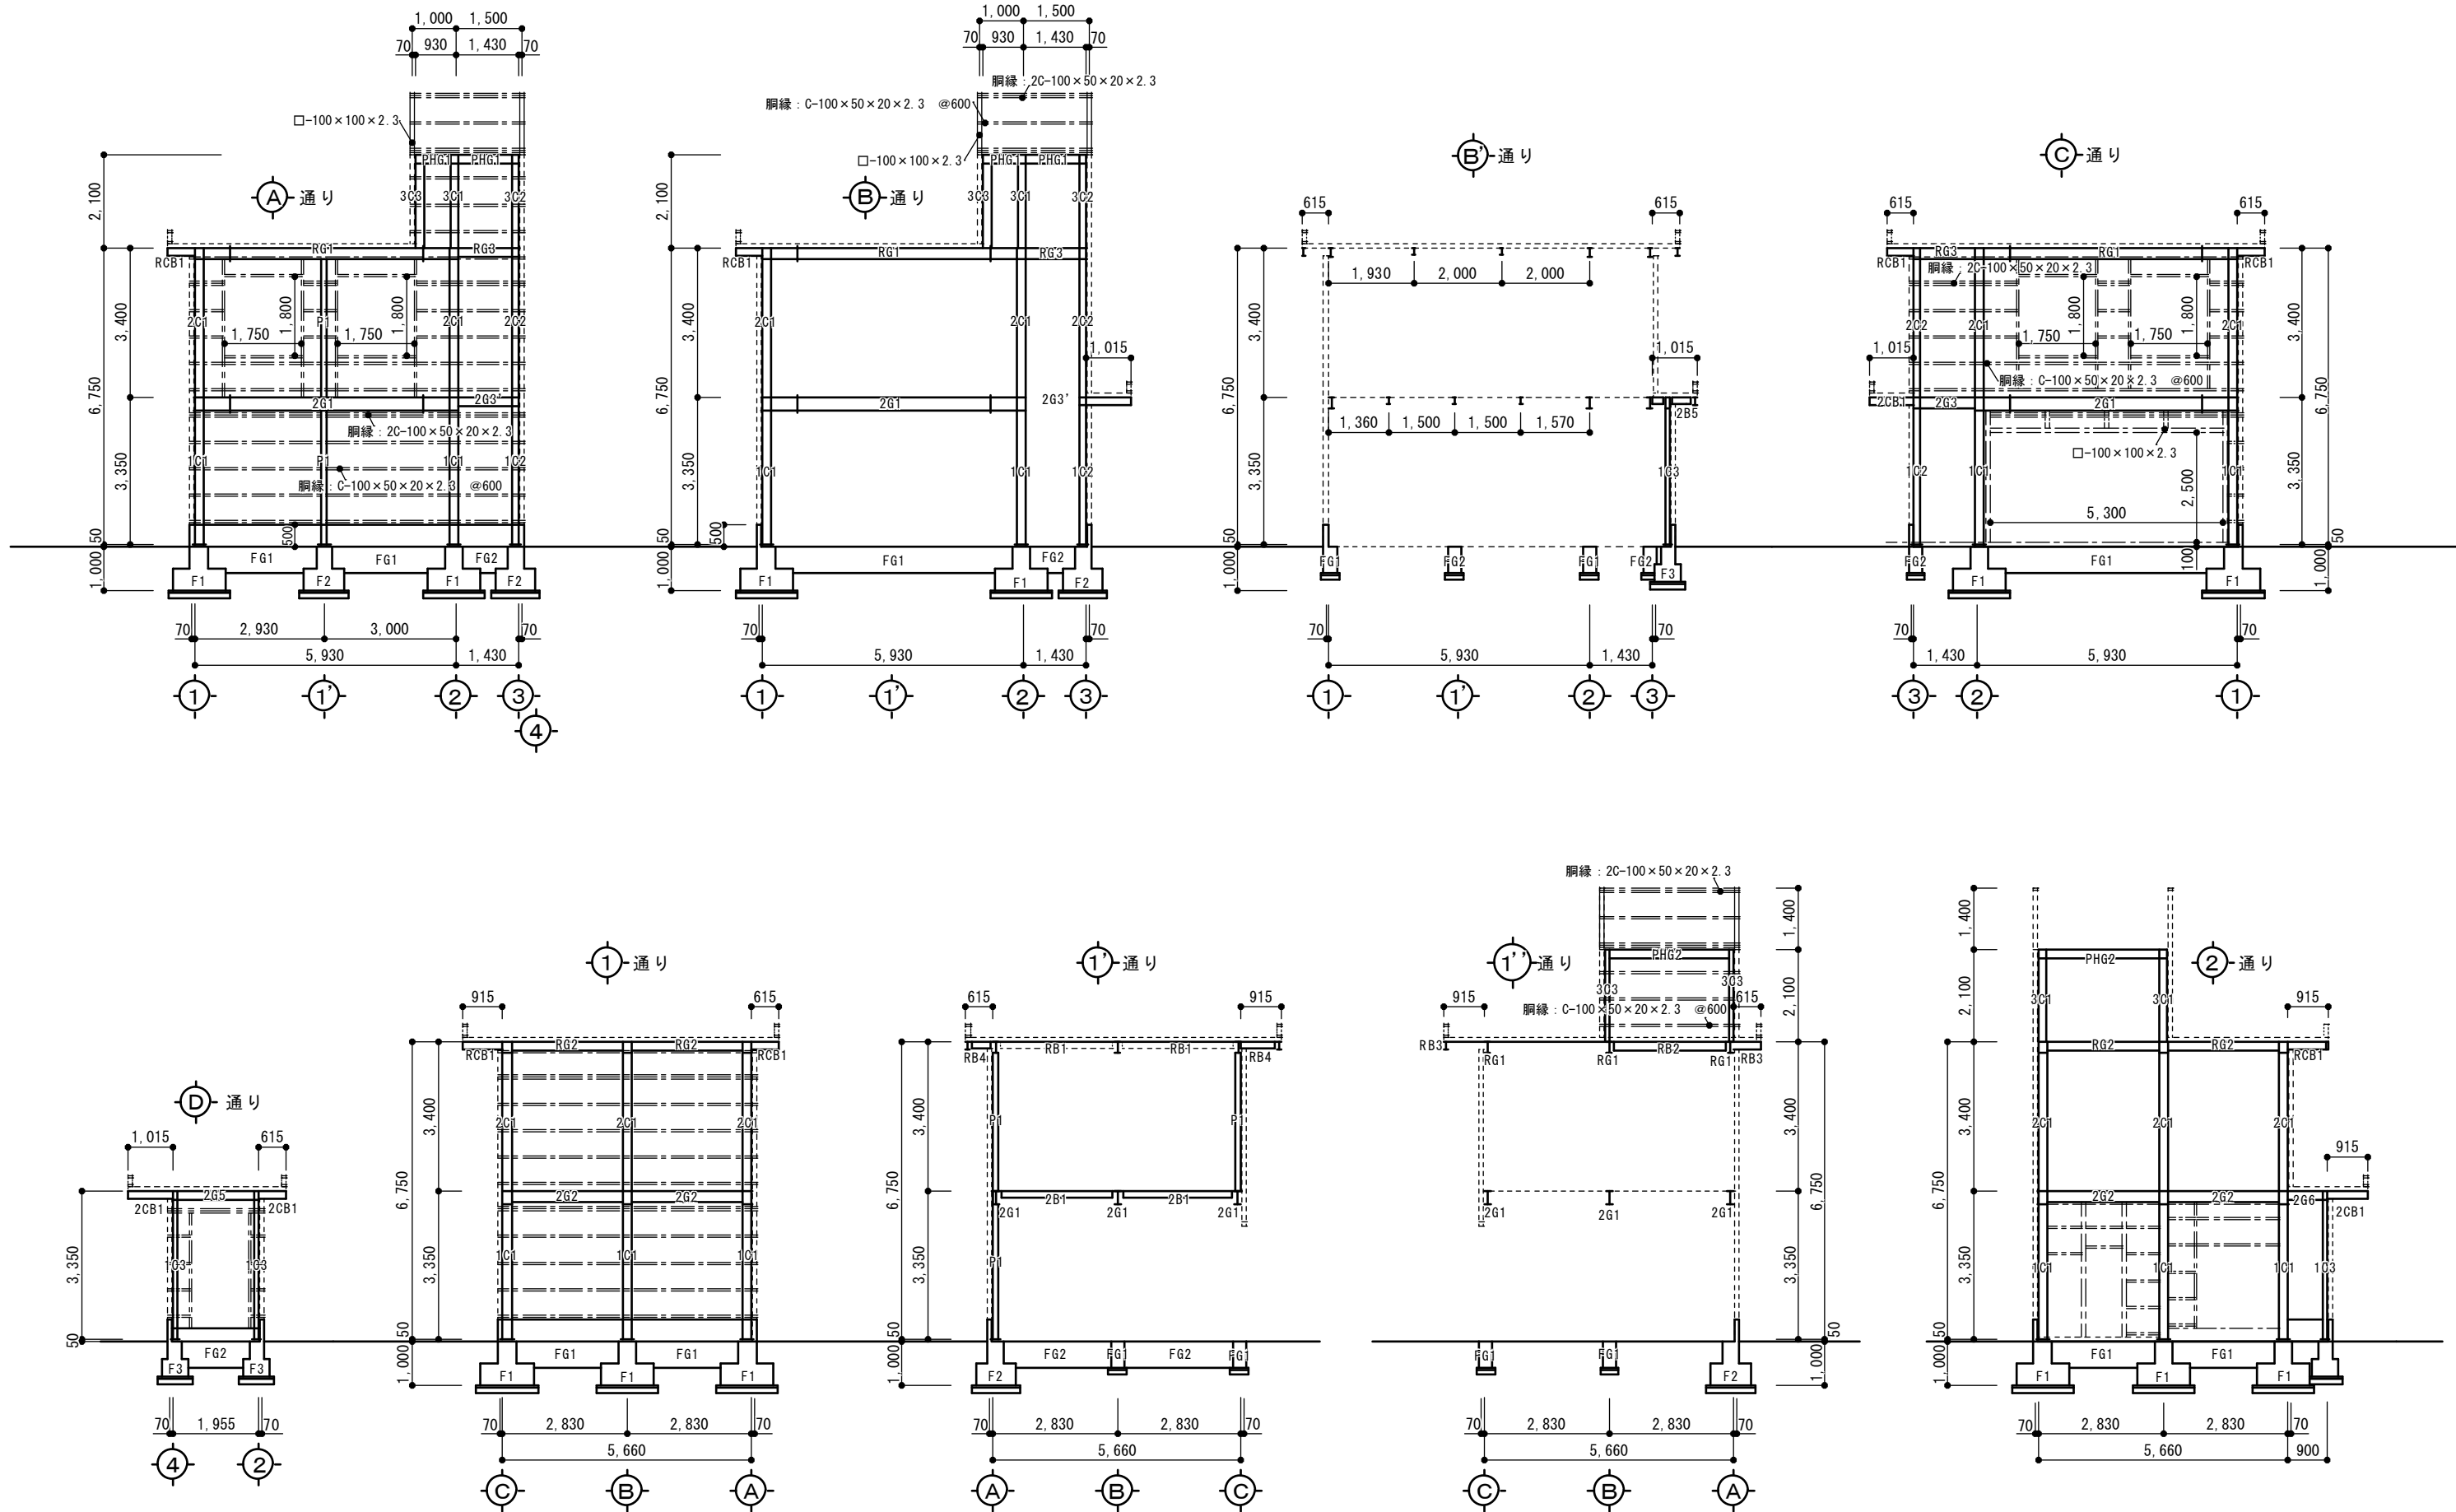

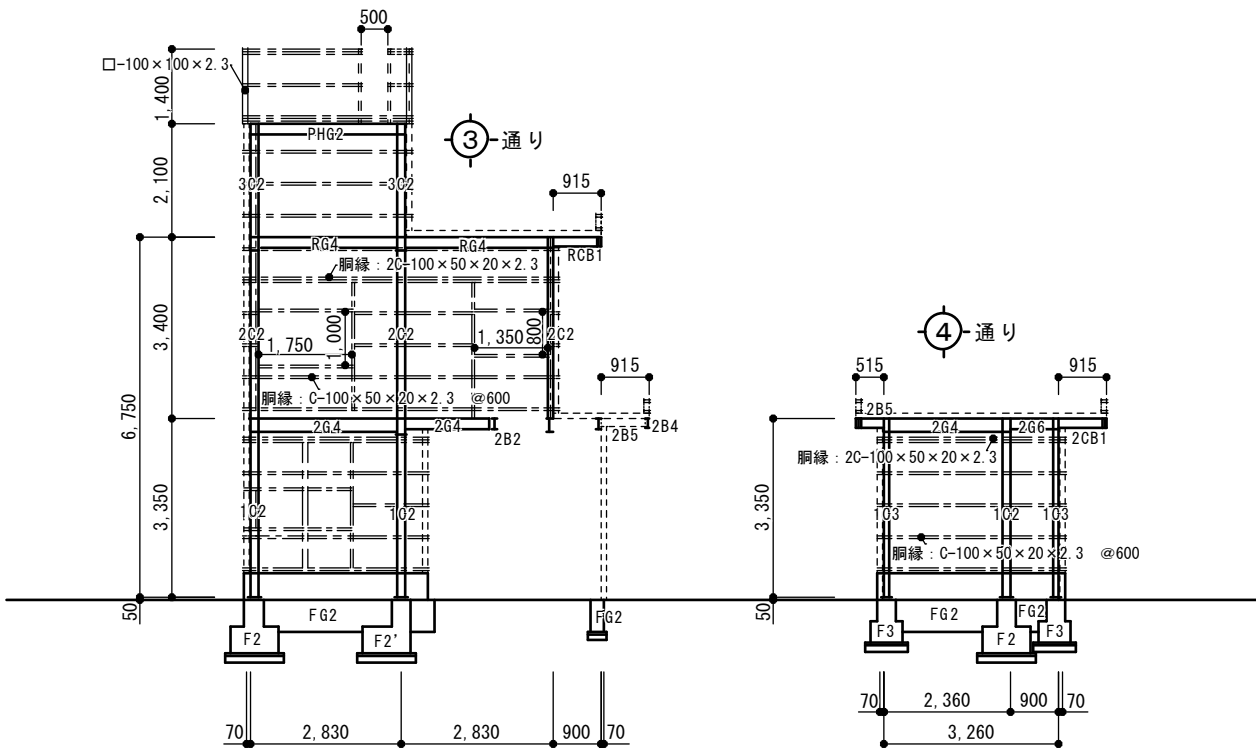


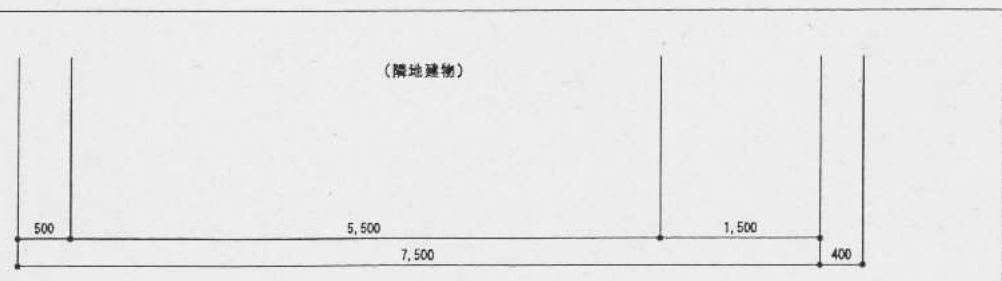
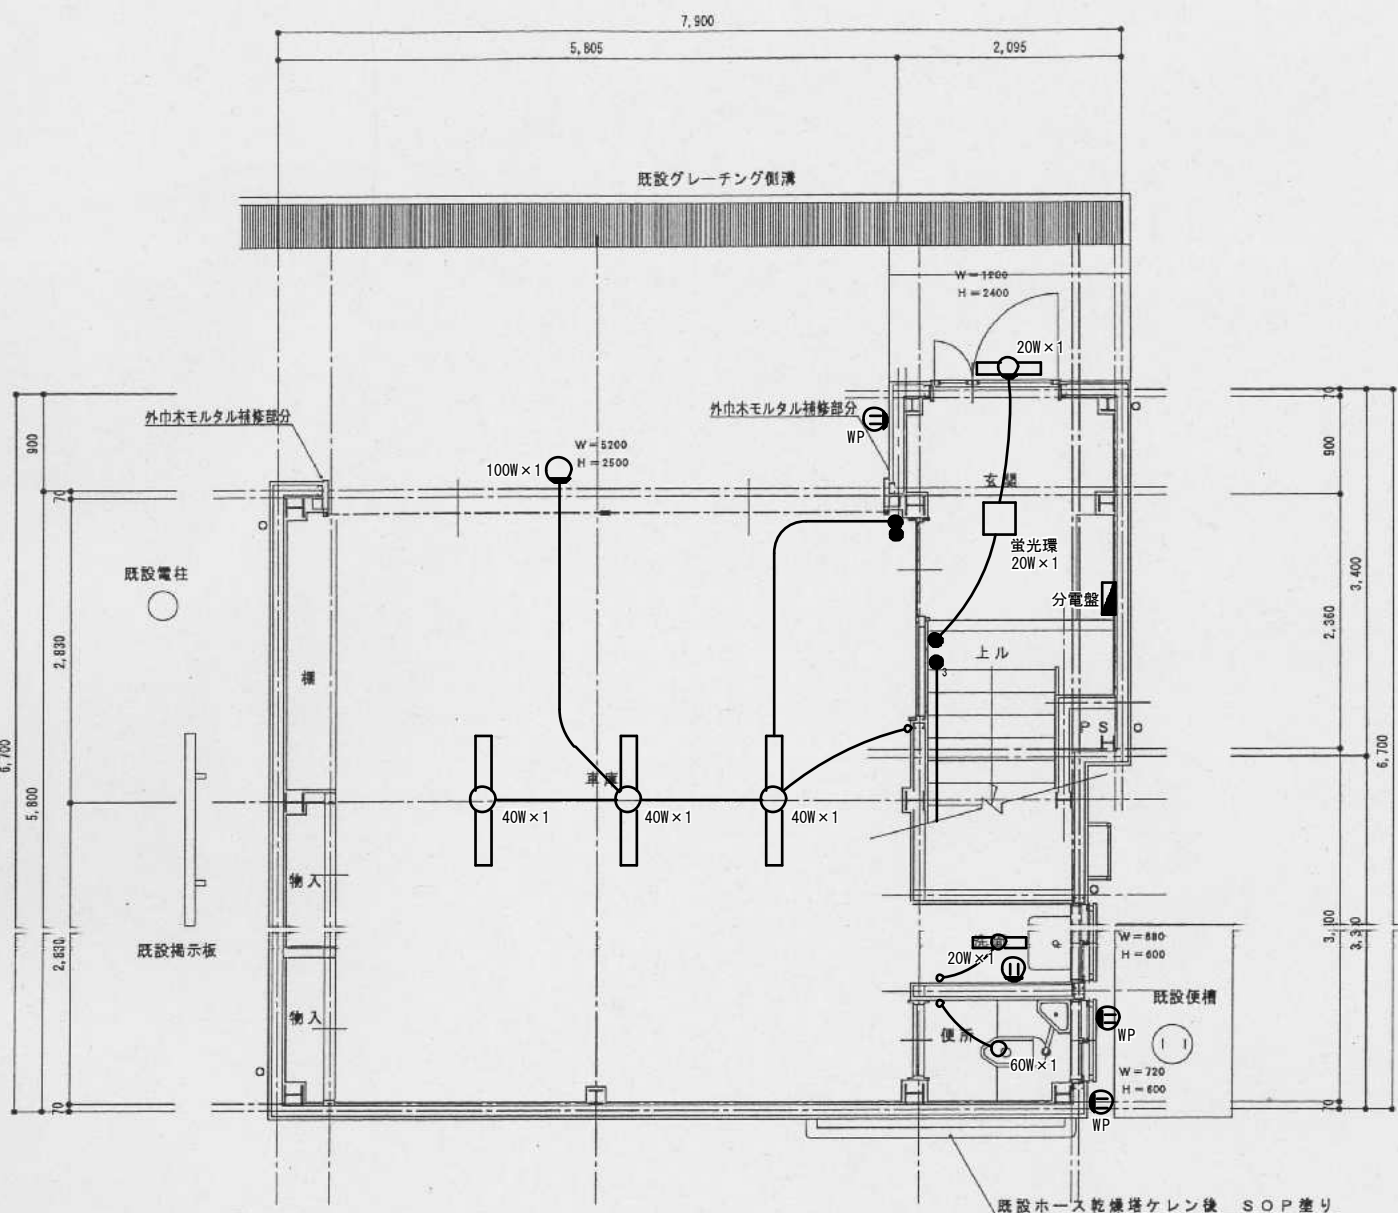





1 階 平 面 図 1/50

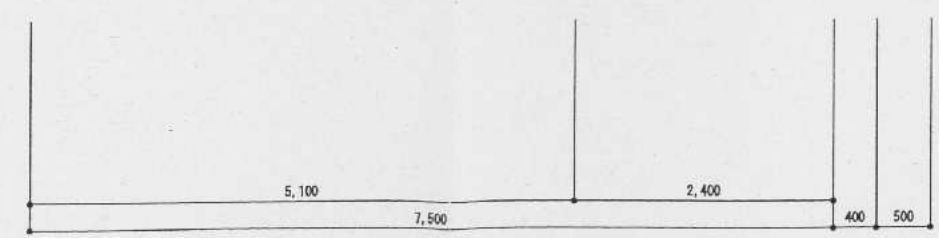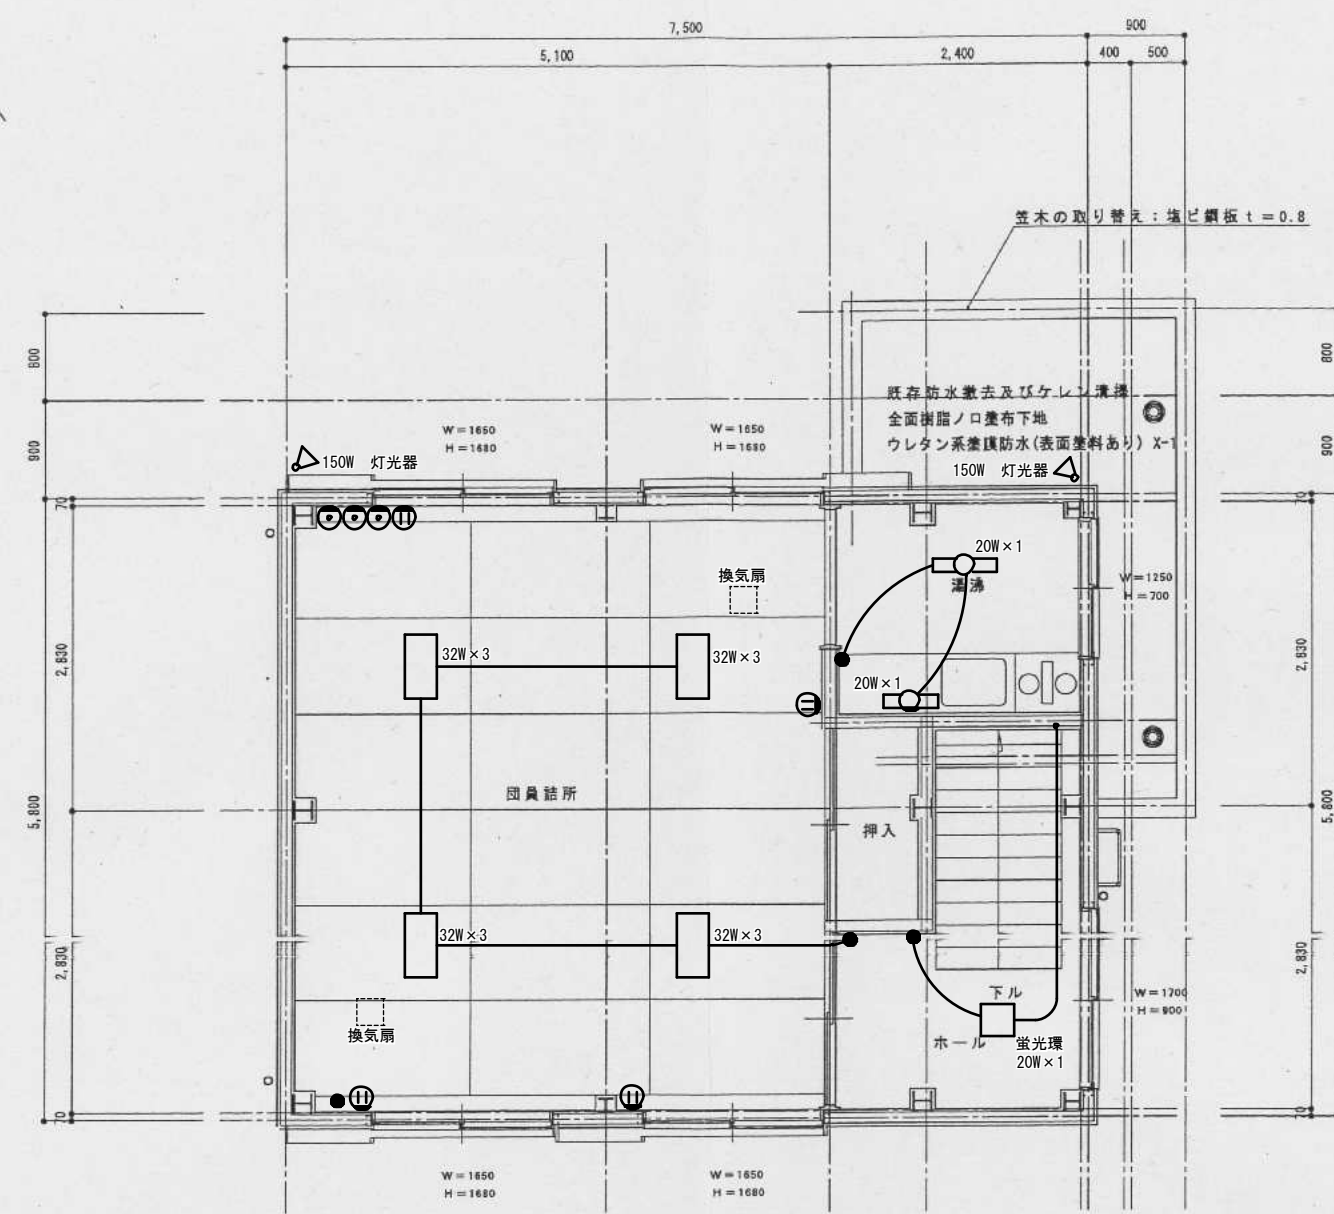

2 階 平 面 図 1/50

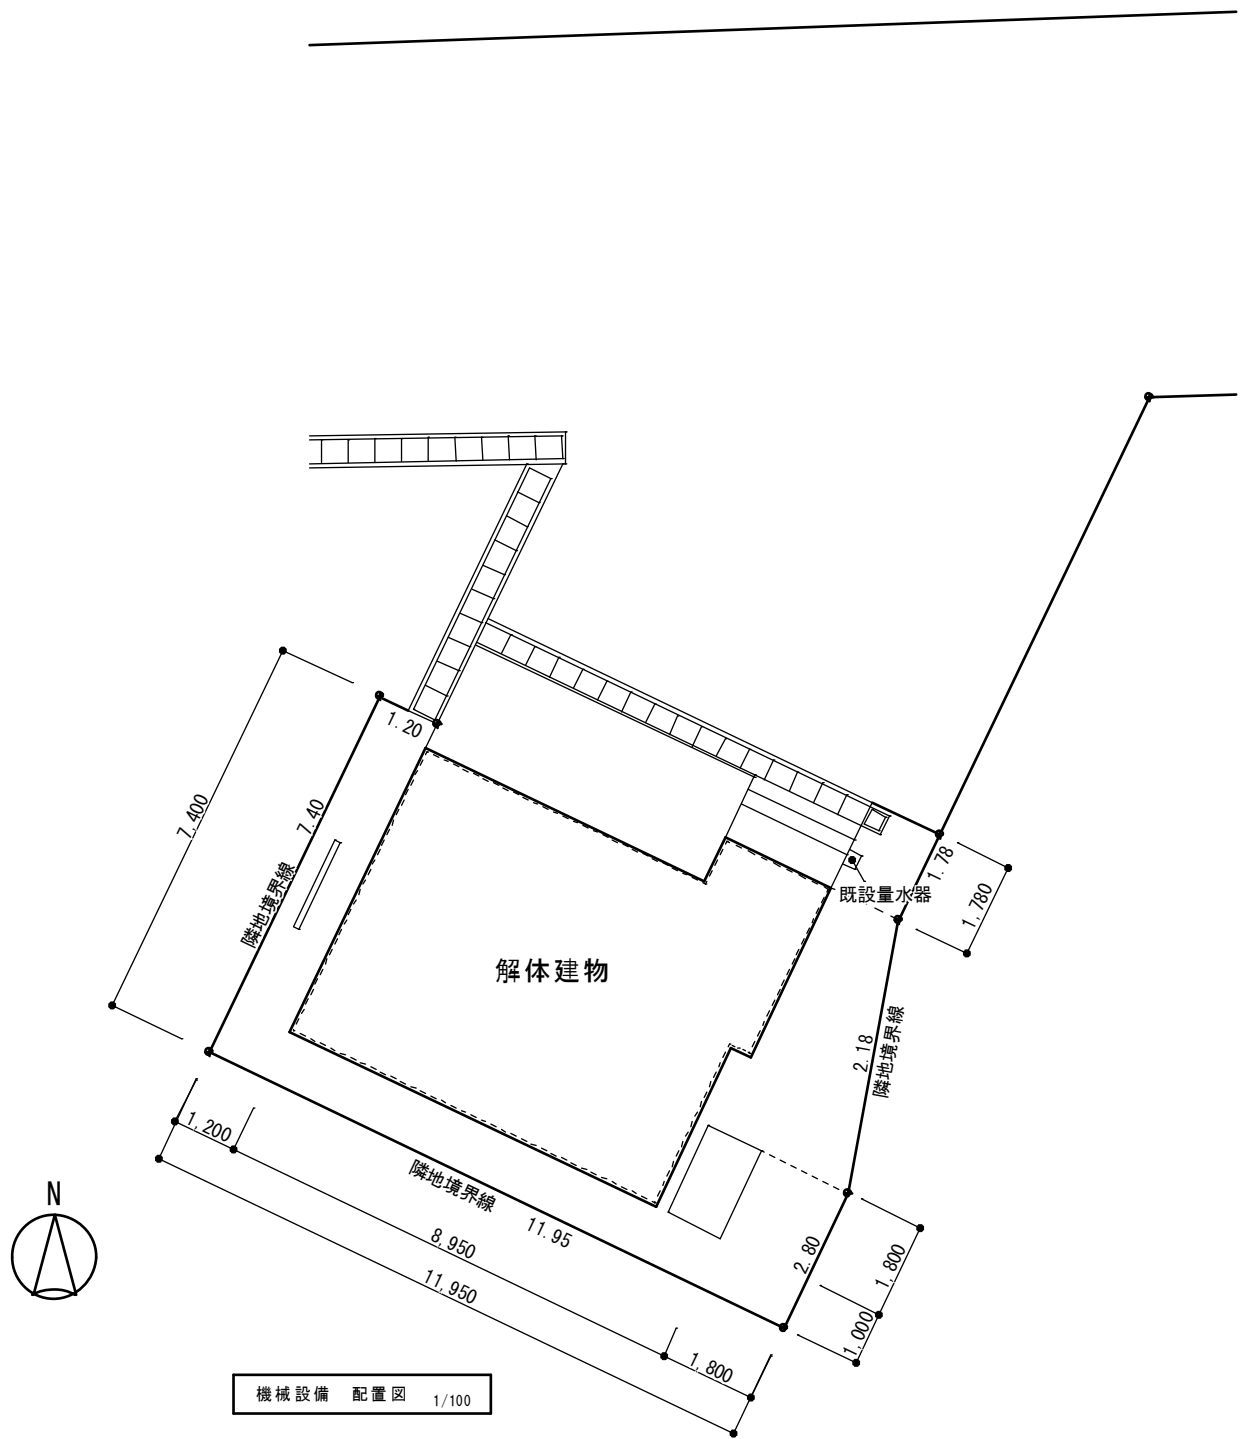

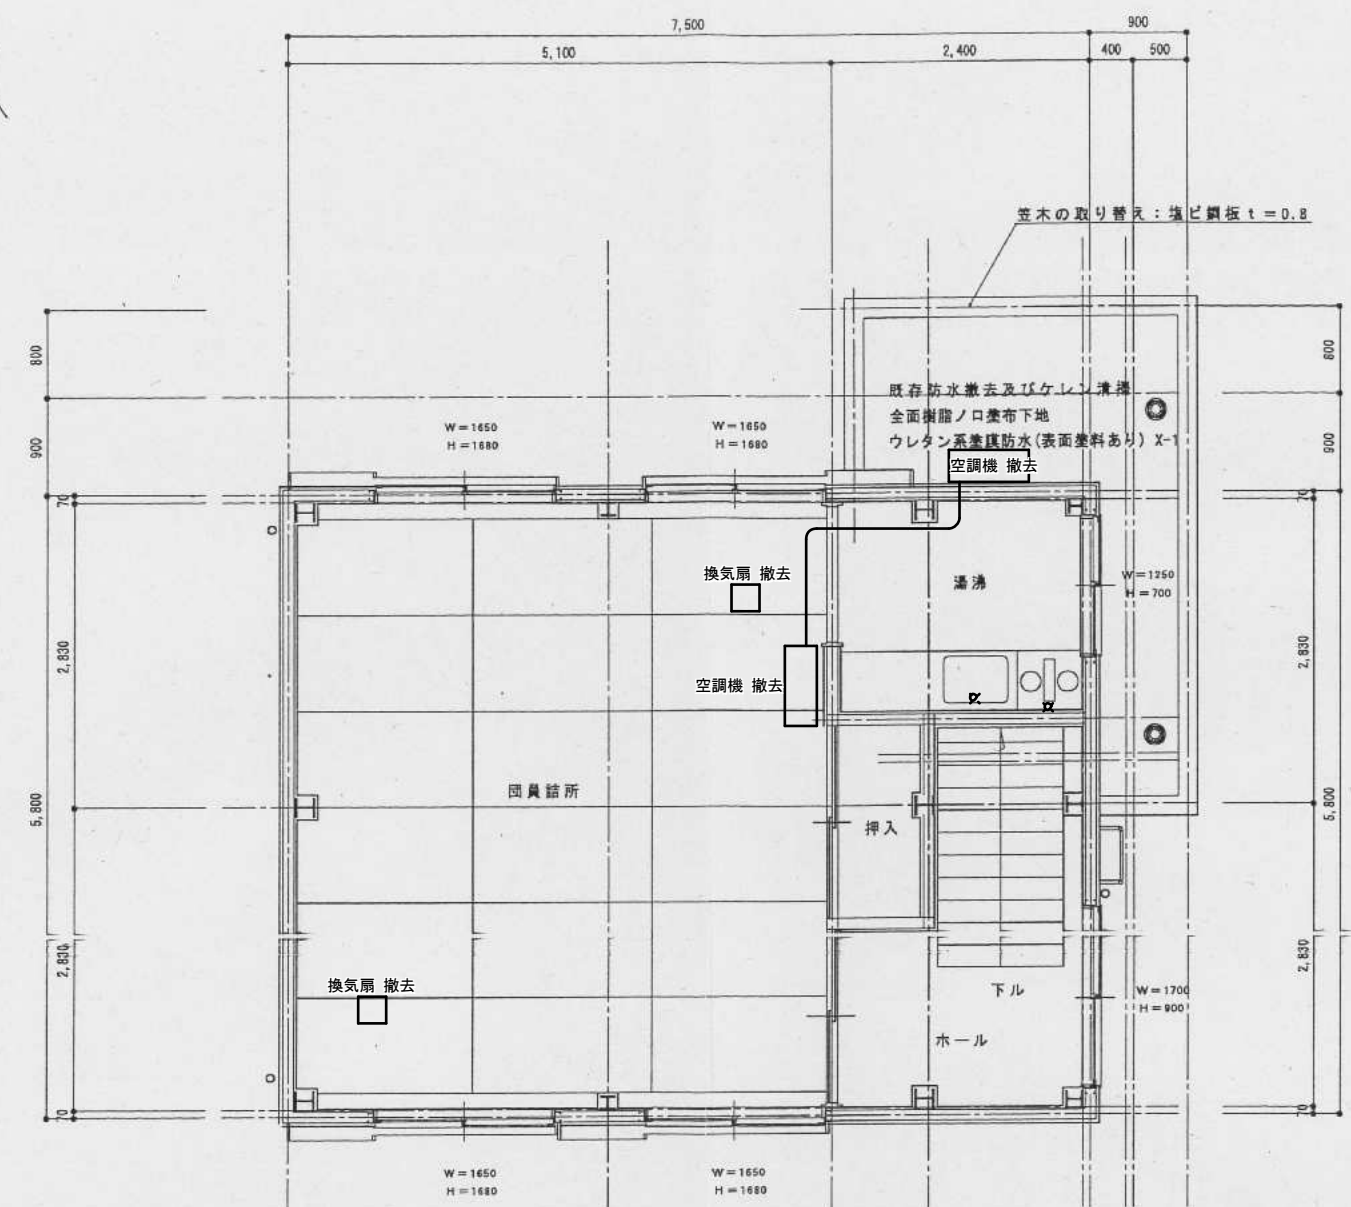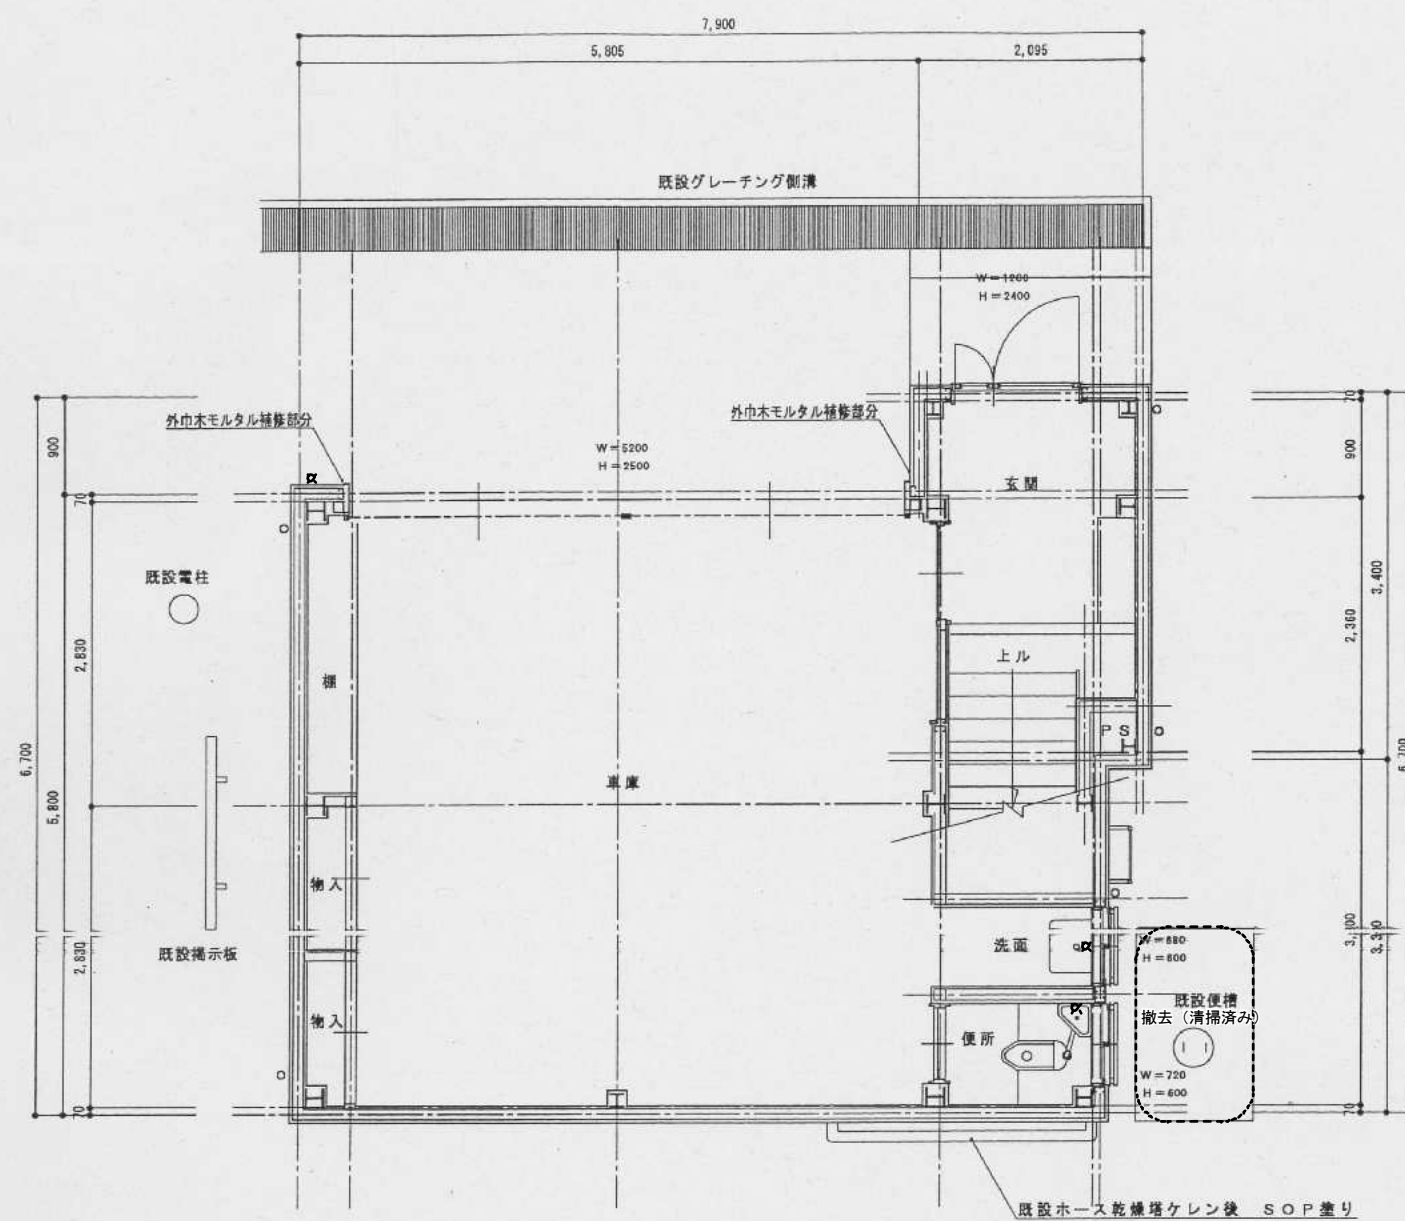

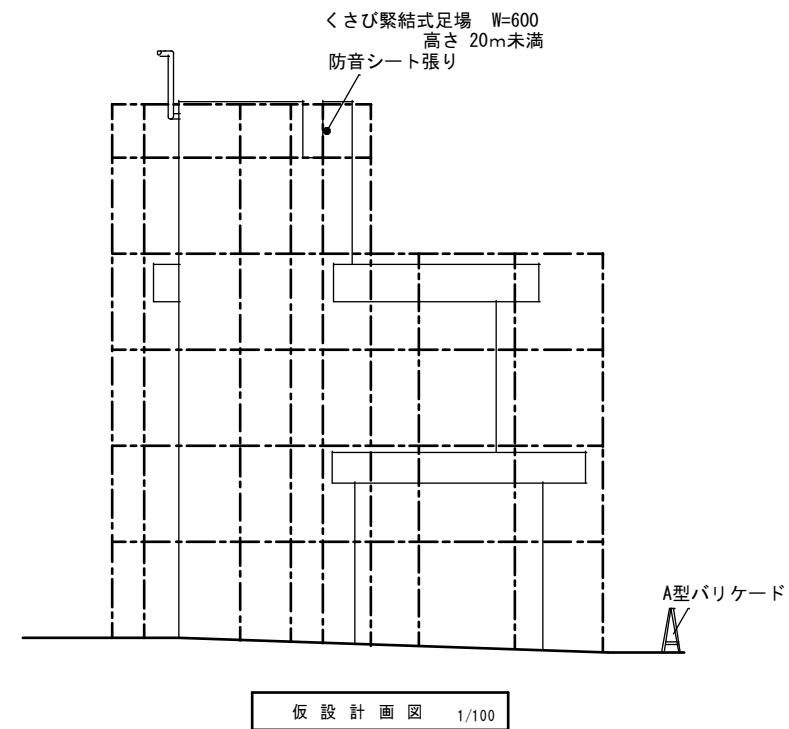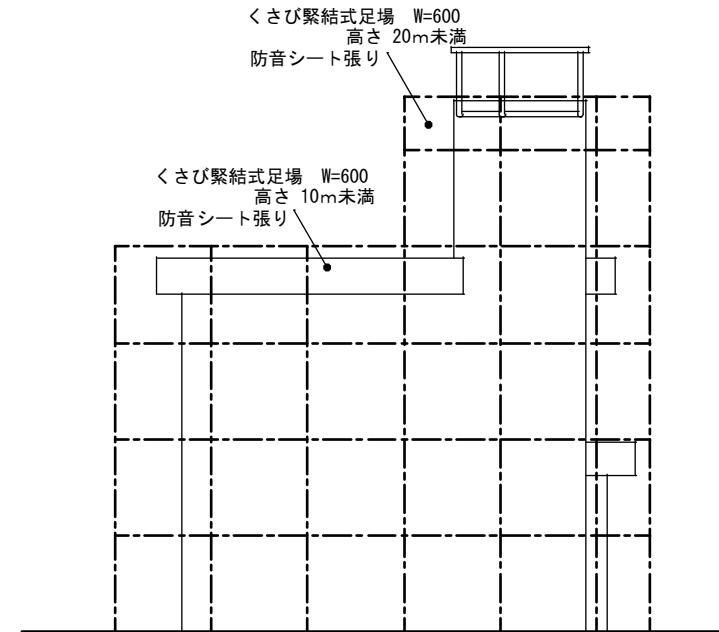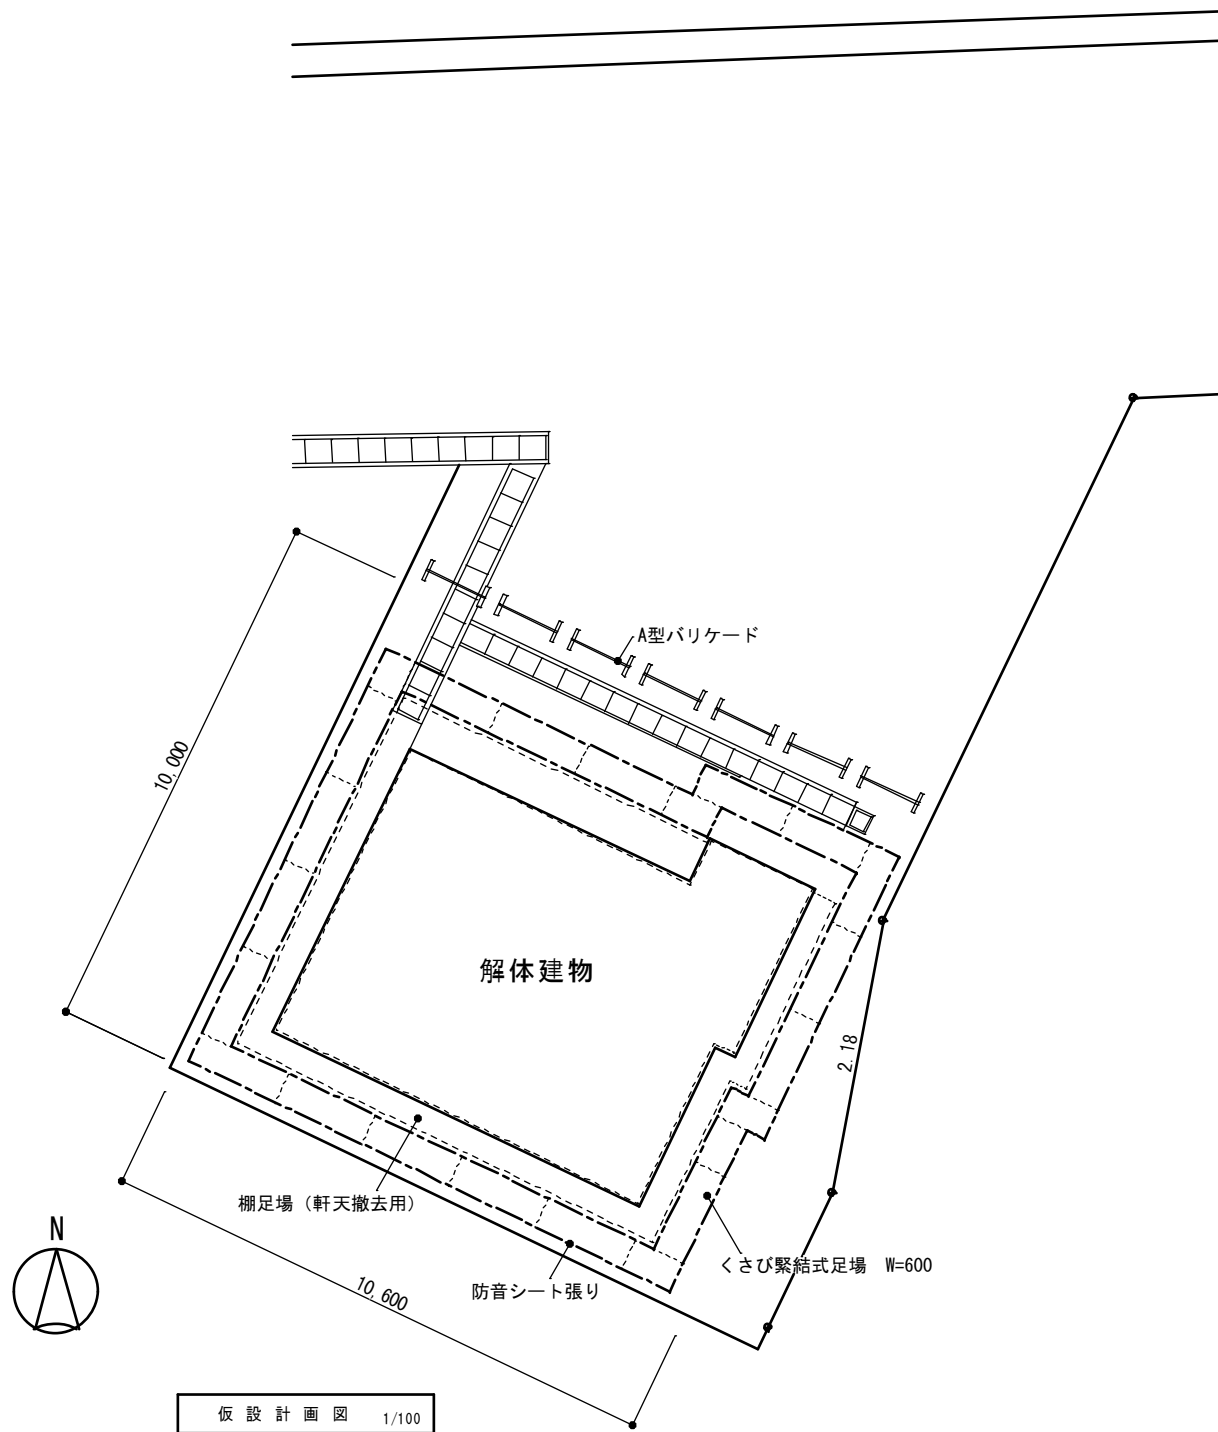

参考図面

| | | | | | | | | |
|----|-----------------------------------|----------|--------------------|------------------|-------------------------------|--------------|--------------------------|--------------|
| 訂正 | 工事名称 平成29年度 畔名地区旧消防団詰所解体工事 設計図 | 設計 片山 | 建築設計 間34 片山 正 司 | 三重県知事登録 第1-2154号 | 一級建築士 大臣登録 第195765号 片山 正 司 | 図面名 仮設計画図 | 縮尺 A3: A2×71% S=1/100 | 図面番号 K-01 |
|----|-----------------------------------|----------|--------------------|------------------|-------------------------------|--------------|--------------------------|--------------|