




平面図 S=1:250

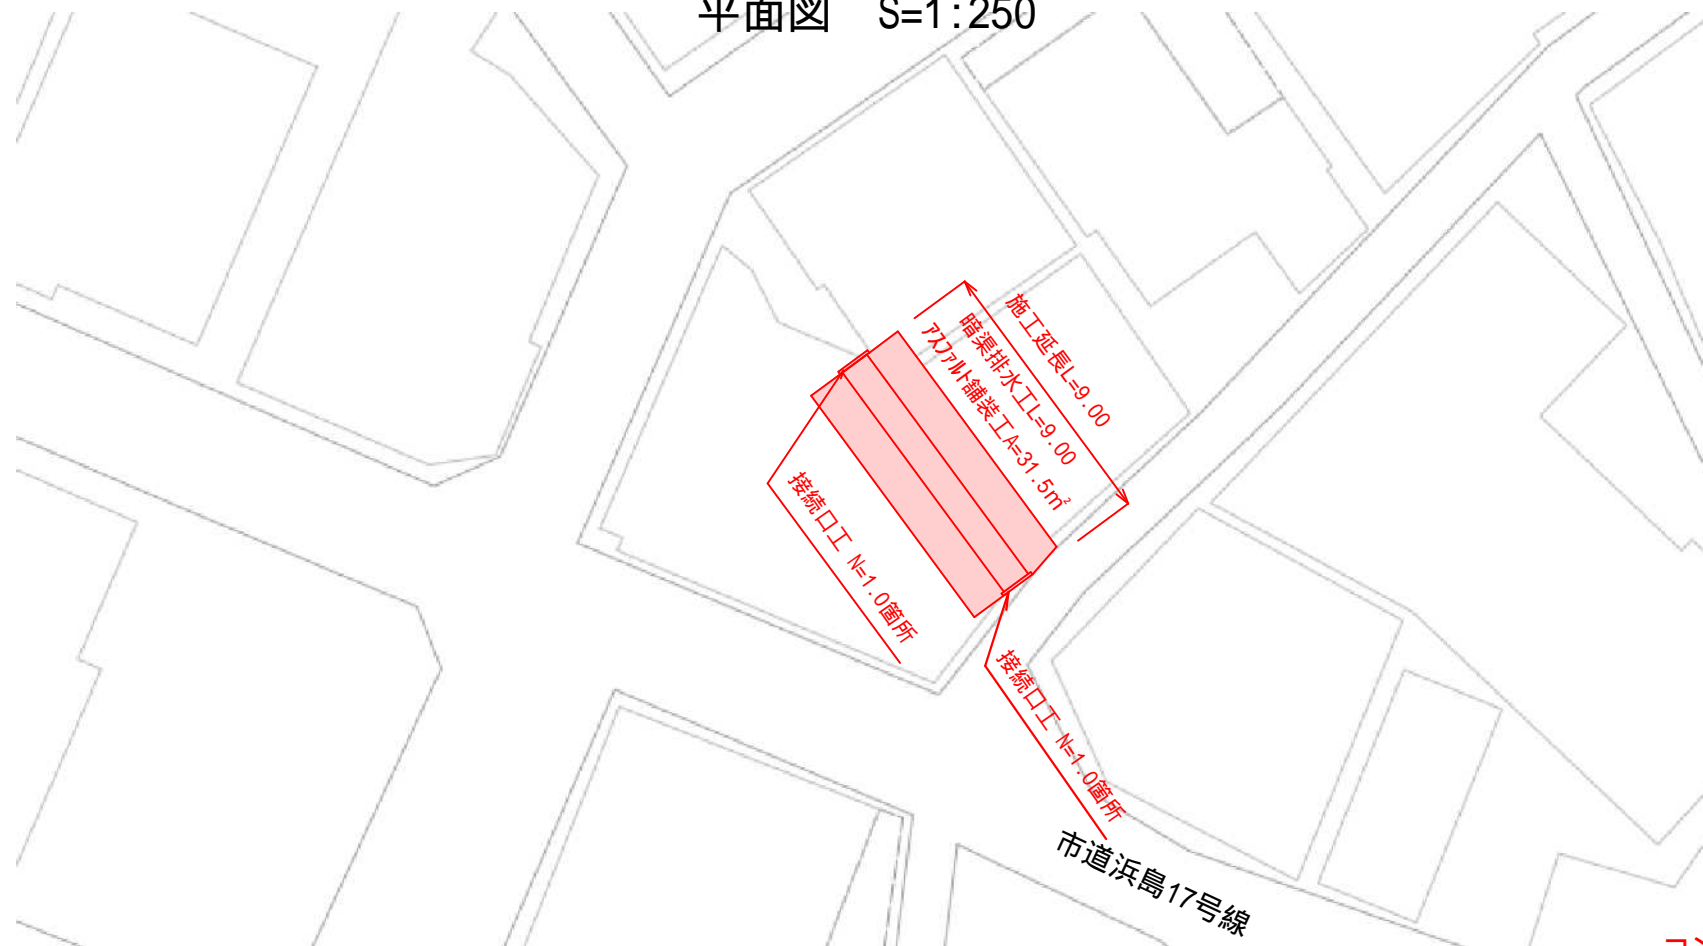

工法図 S=1:25  
接続口工

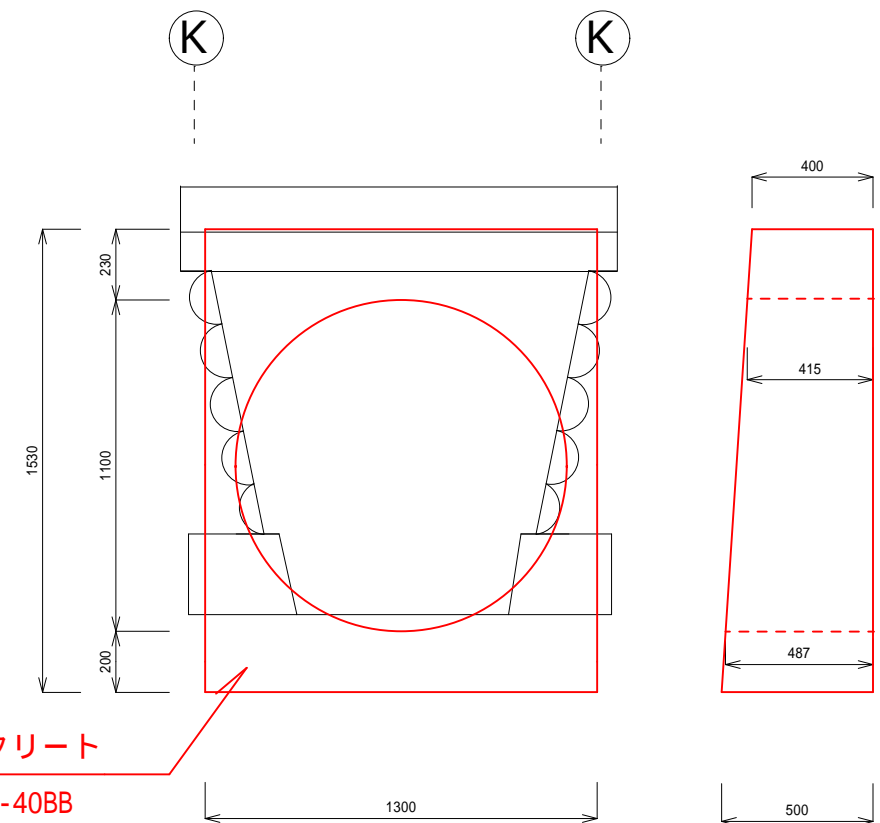

標準断面図 S=1:25

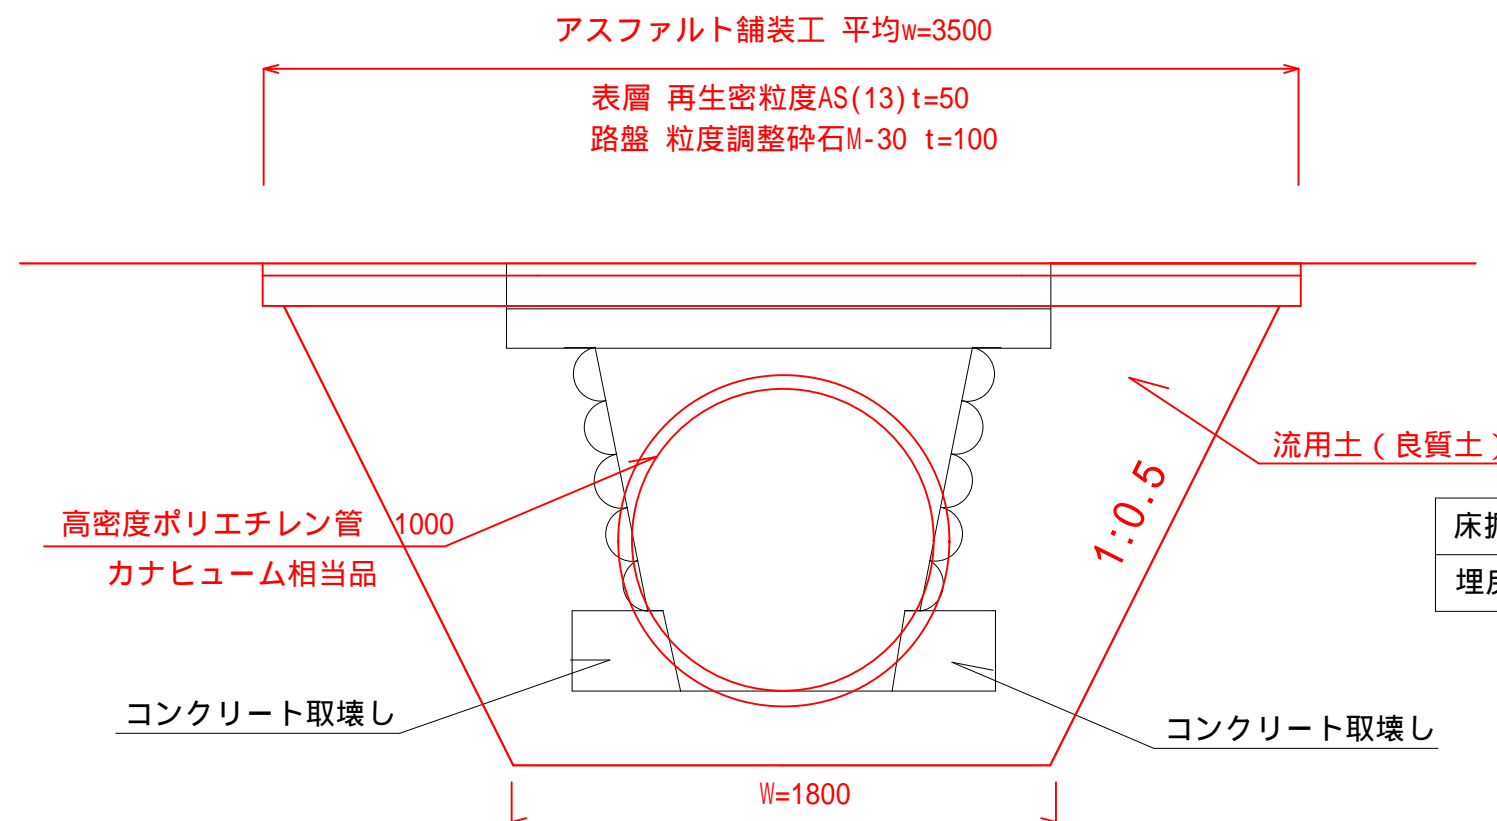

接続口工施工時には現地にて境界を確認すること。

工事名		平成30年度 第3A1浜001号 市道浜島17号線 流末排水路改修工事	
工事場所		志摩市 浜島町 浜島 地内	
名称	平面図・標準断面図 工法図		
縮尺	図示	設計年月日	
工種		設計者	
志摩市			1 / 1