



工 事 名		平成30年度 第1B2志001号 道路等除草・防草対策業務（志摩町地内）前期	
工事場所		志摩市 志摩町 地内	
名 称	位 置 図		
縮 尺	1/15000	設計年月日	
工 種		設 計 者	
志 摩 市		図 面 番 号	1 / 2

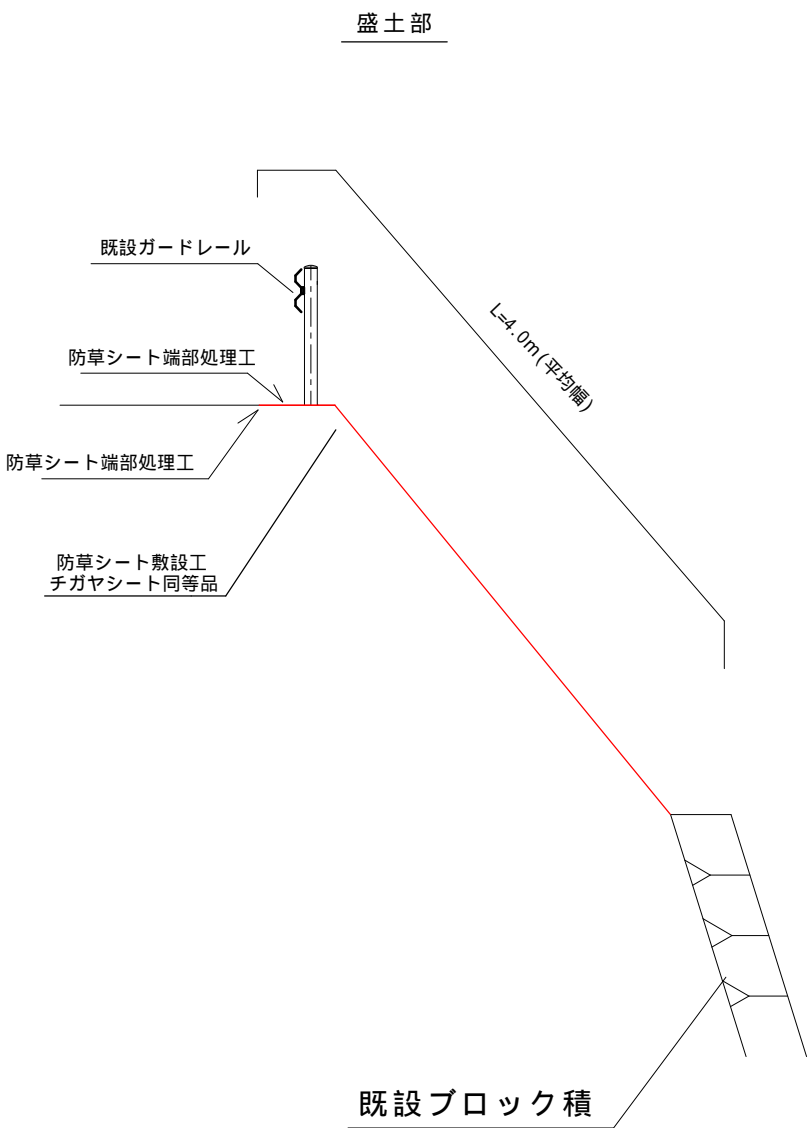

平面図 S=1:1000

標準断面図 S=1:50

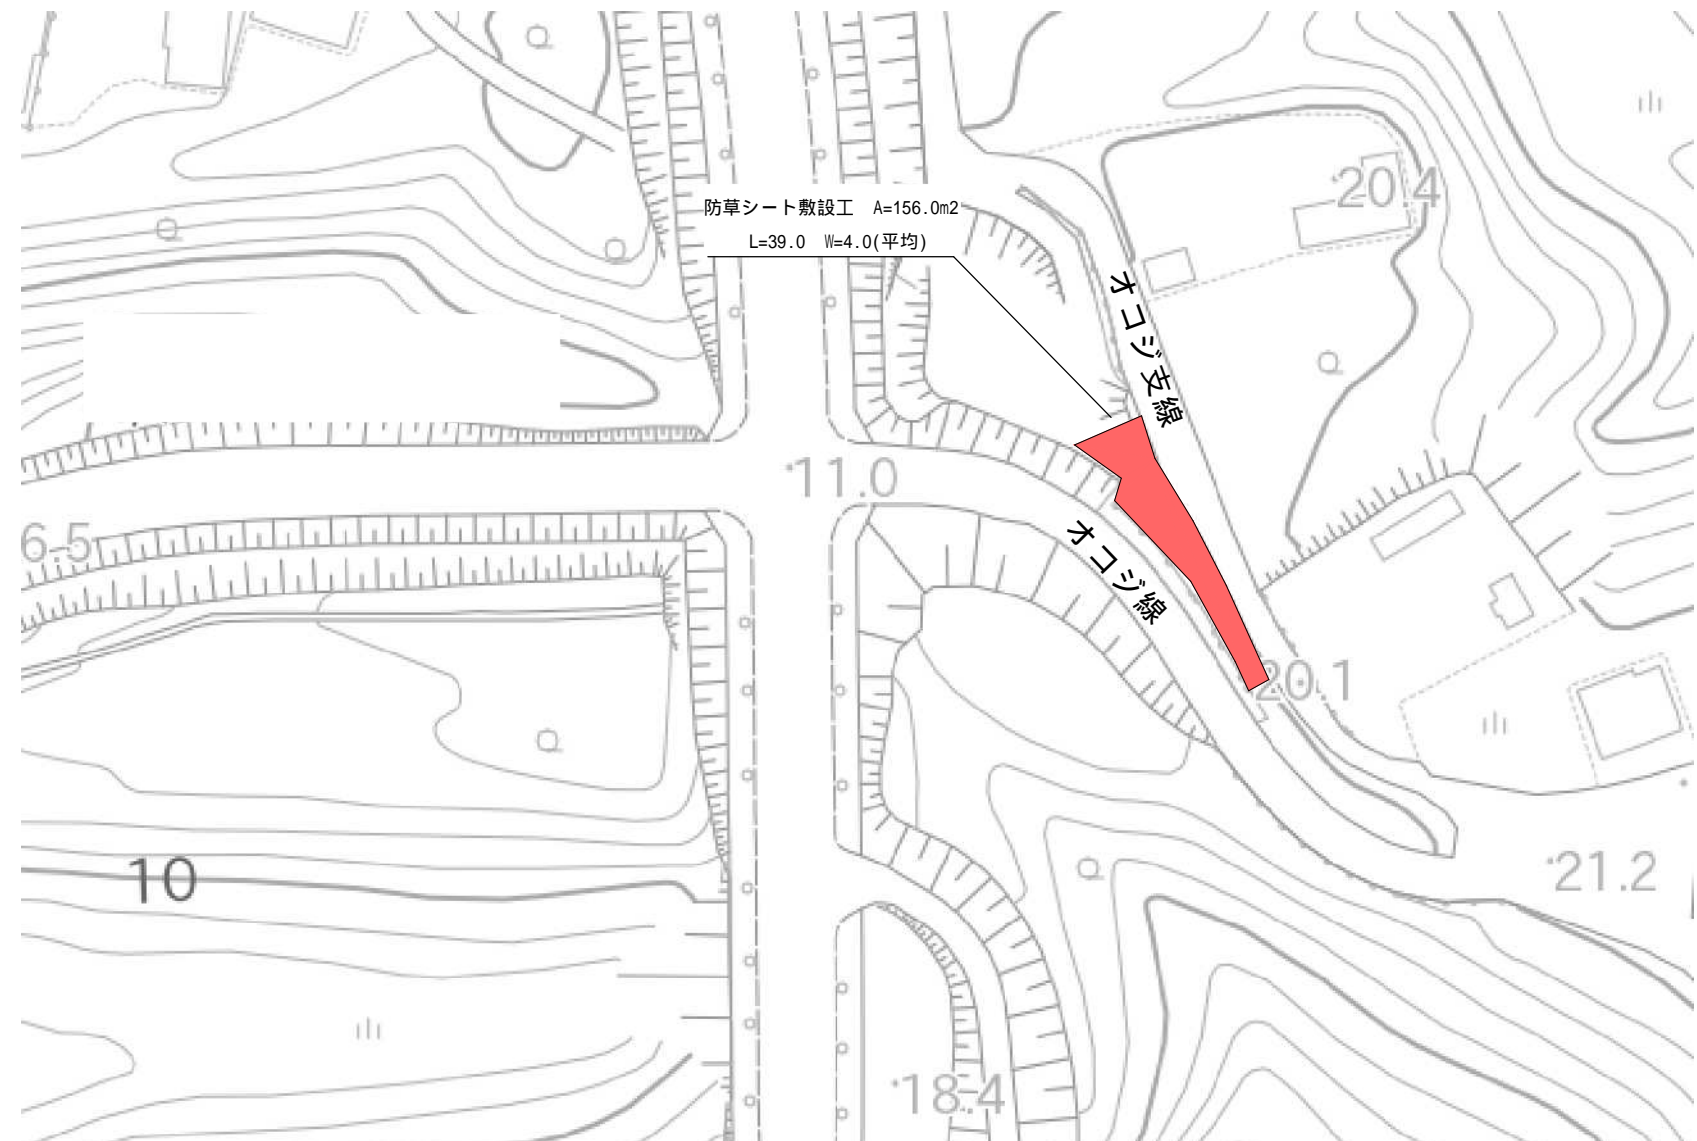

市道オコジ支線（志摩町和具地内）

工事名		平成30年度 第1B2志001号 道路等除草・防草対策業務（志摩町地内）前期		
工事場所		志摩市 志摩町 地内		
名称	防草対策工	平面図 標準断面図		
縮尺	図示	設計年月日		
工種		設計者		
志摩市		図面番号	2 / 2	