


工事名	平成30年度 第1B2志002号 道路等除草・防草対策業務（志摩町地内）前期②		
工事場所	志摩市 志摩町 地内		
名称	位置図		
縮尺	1/15000	設計年月日	
工種		設計者	
志摩市	図番	面号	1 / 2

平面図 S=1:1000


防草シート設置 平坦部 A=87.0m²
L=58.0m W=1.5m

防草シート敷設工 法面部 A=139.5m²
L=93.0m W=1.5m

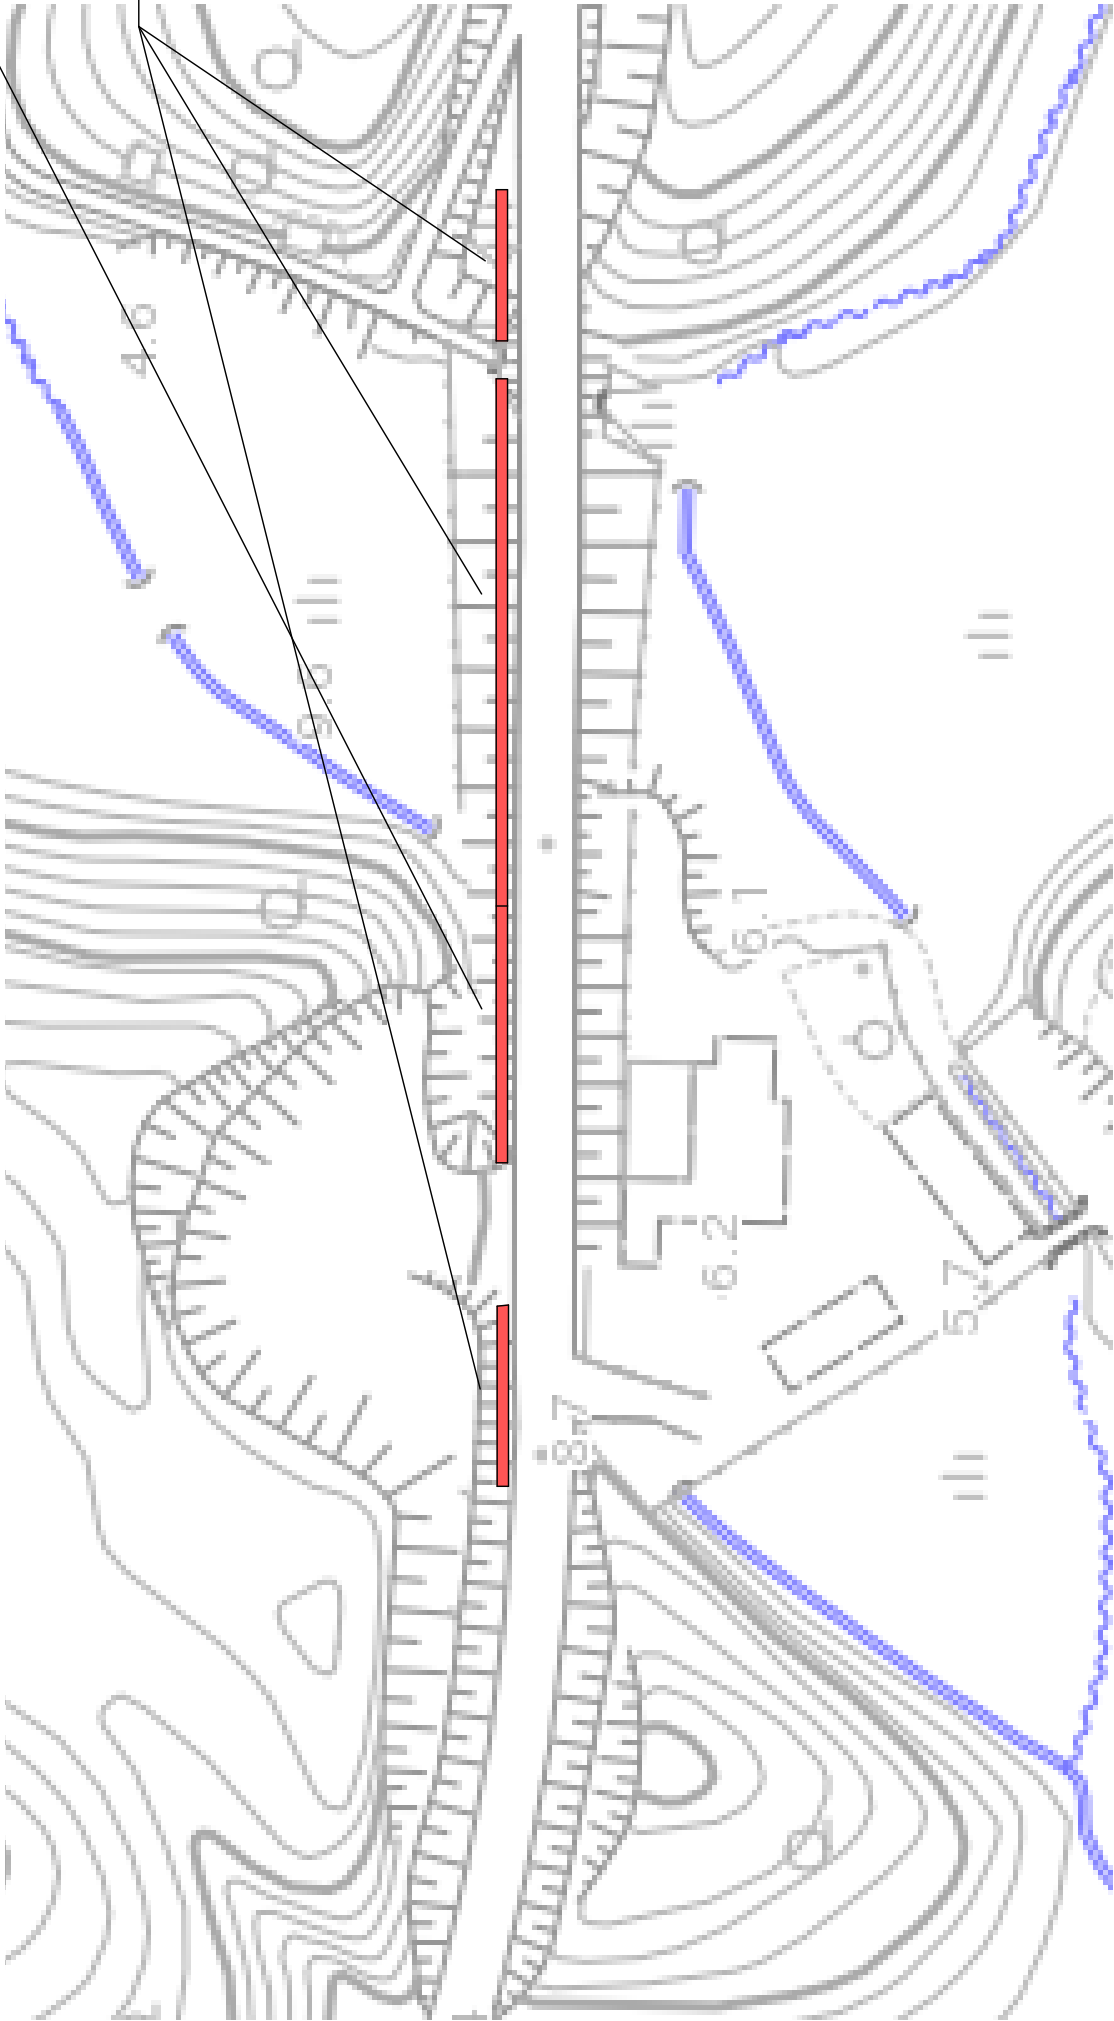


標準断面図 S=1:50 防草シート設置工

盛土部

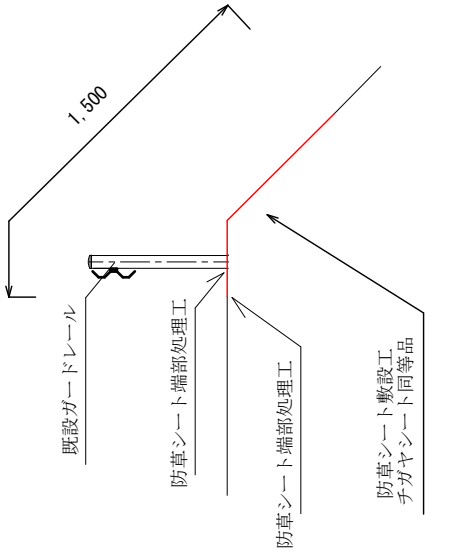

平坦部

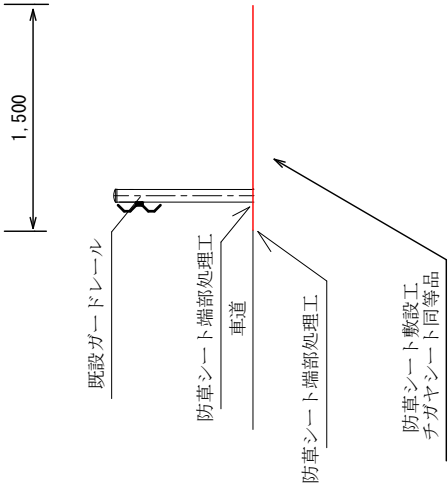

市道阿津里線（志摩町越賀地内）

工事名	平成30年度 第1B2志002号 道路等除草・防草対策業務（志摩町地内）前期②		
	工事場所 志摩市 志摩町 地内		
名称		防草対策工	平面図
縮尺	図示	設計年月日	
工種		設計者	
志摩市	図番	2 / 2	