


# 恵利原ダム平面図

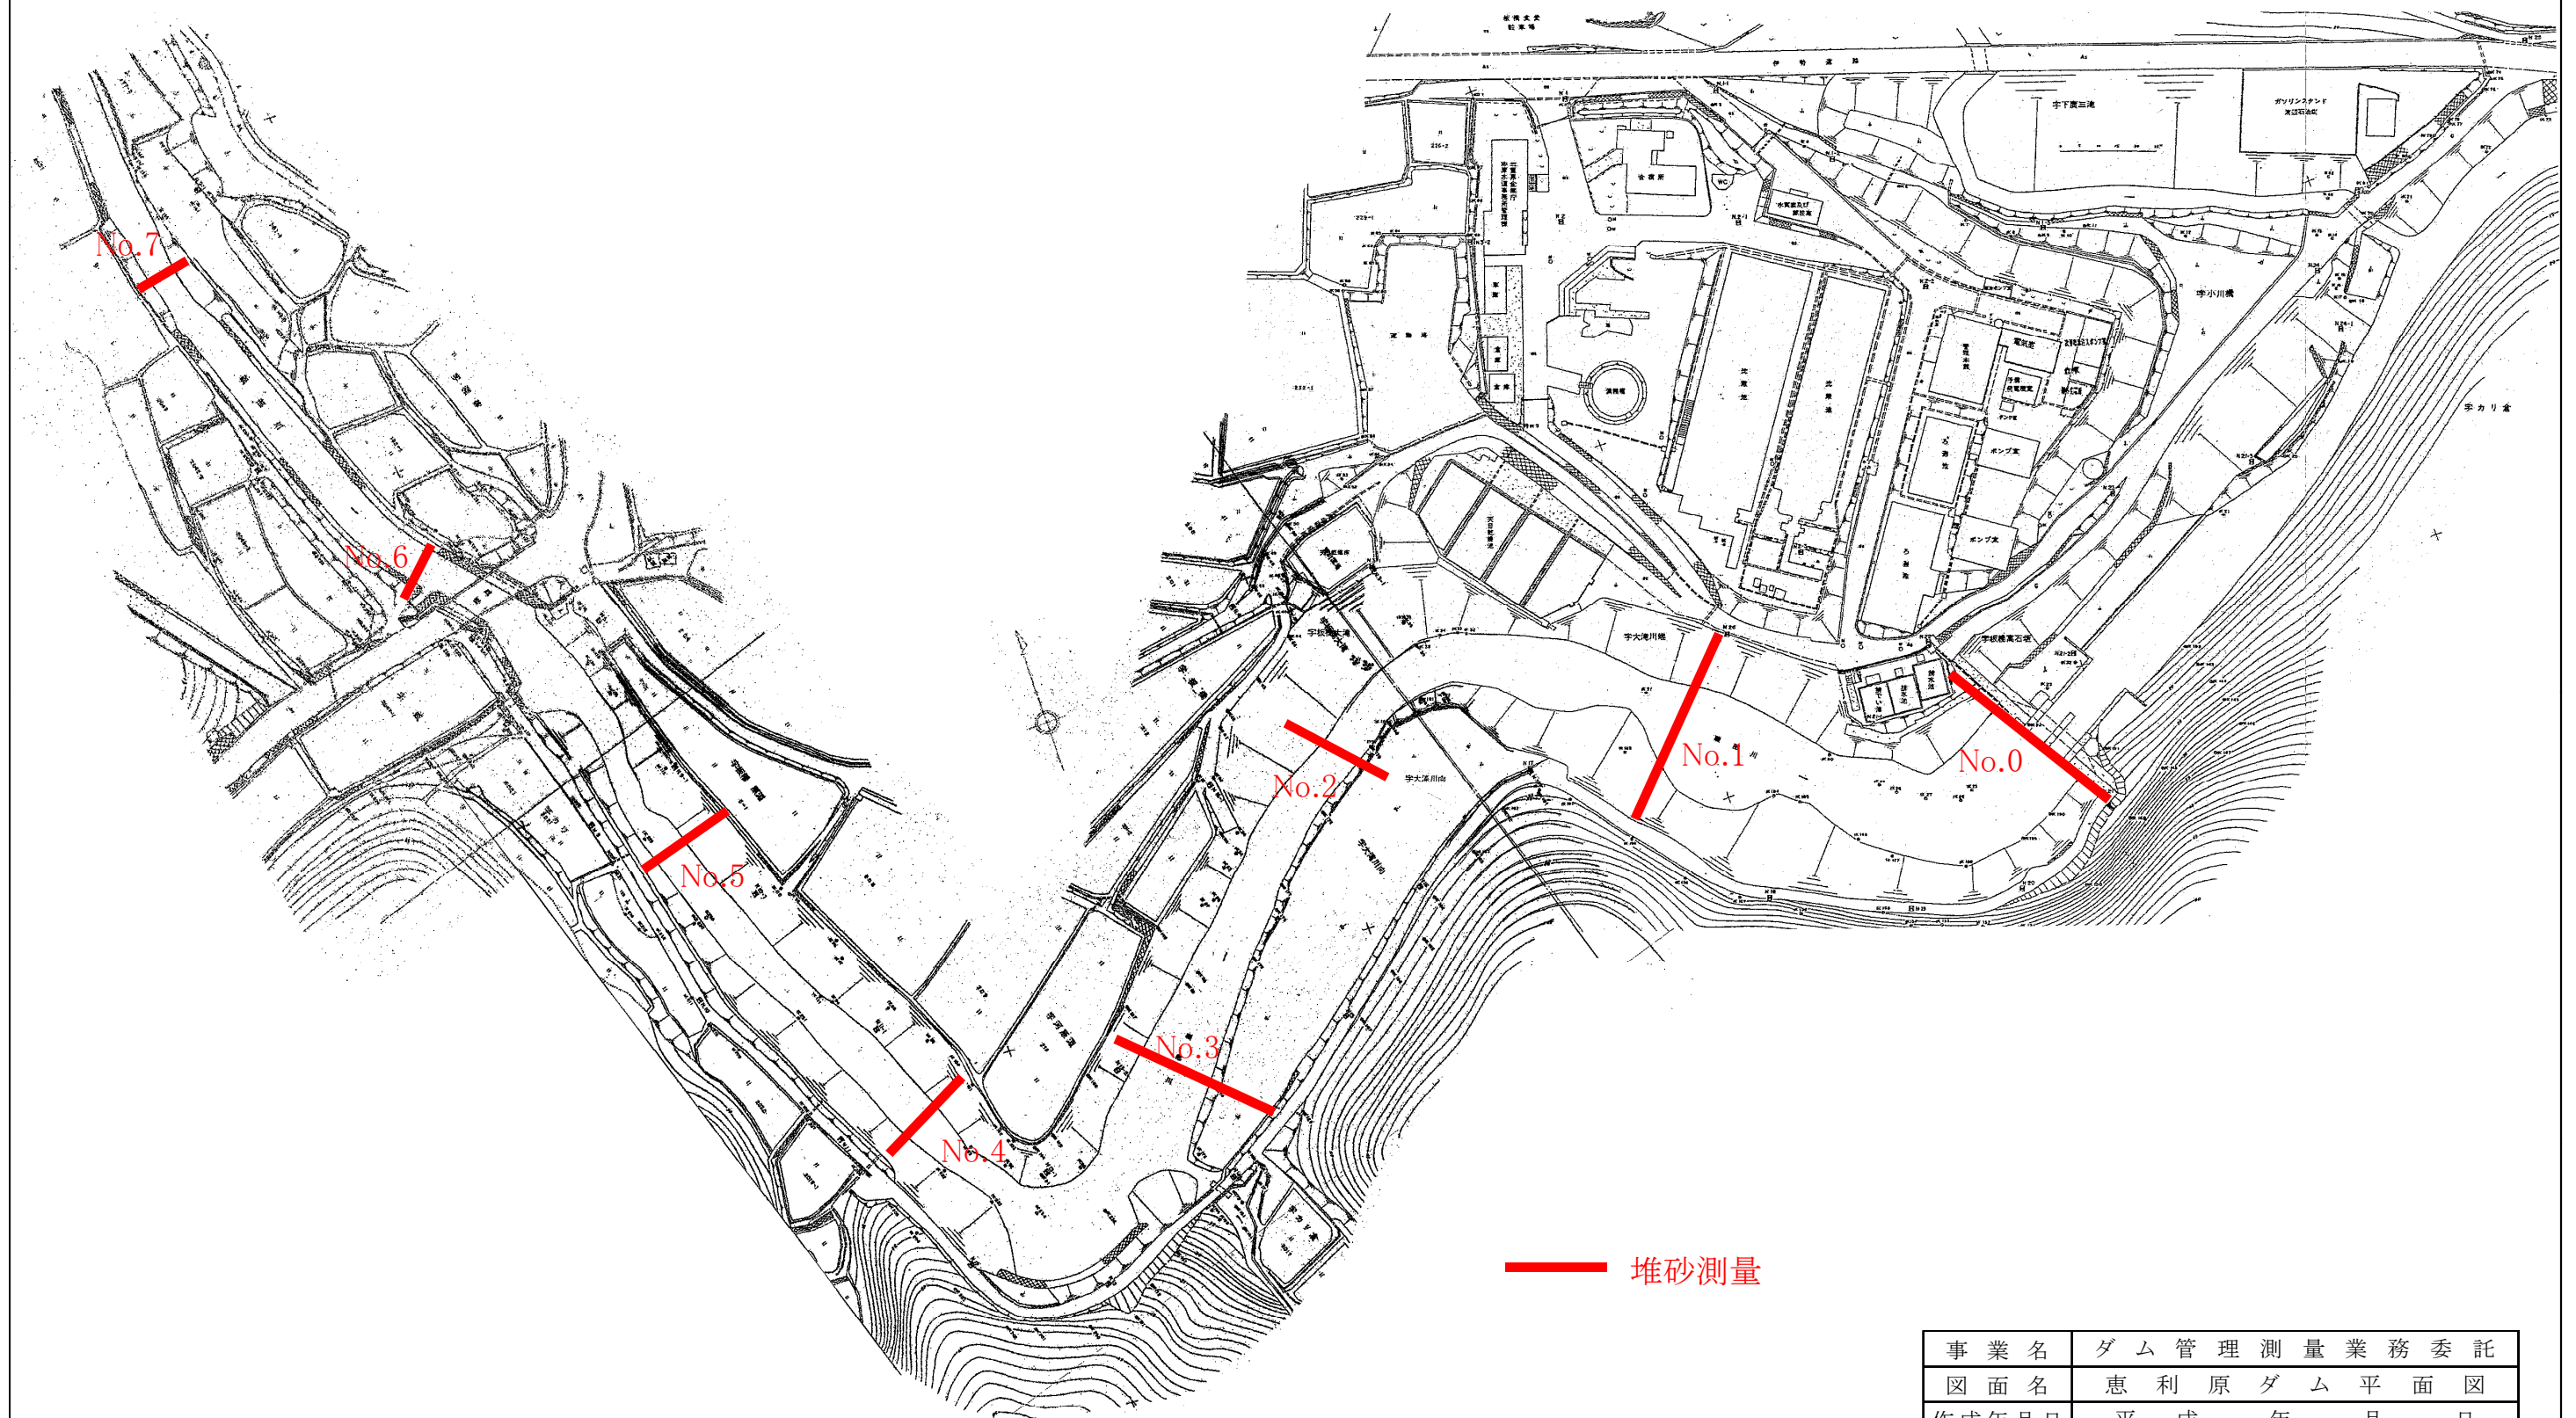

事業名	ダム管理測量業務委託		
図面名	恵利原ダム平面図		
作成年月日	平成 年 月 日		
縮尺	NONE	図面番号	3 / 4
会社名			
事業者名	志摩市役所 水道工務課		