
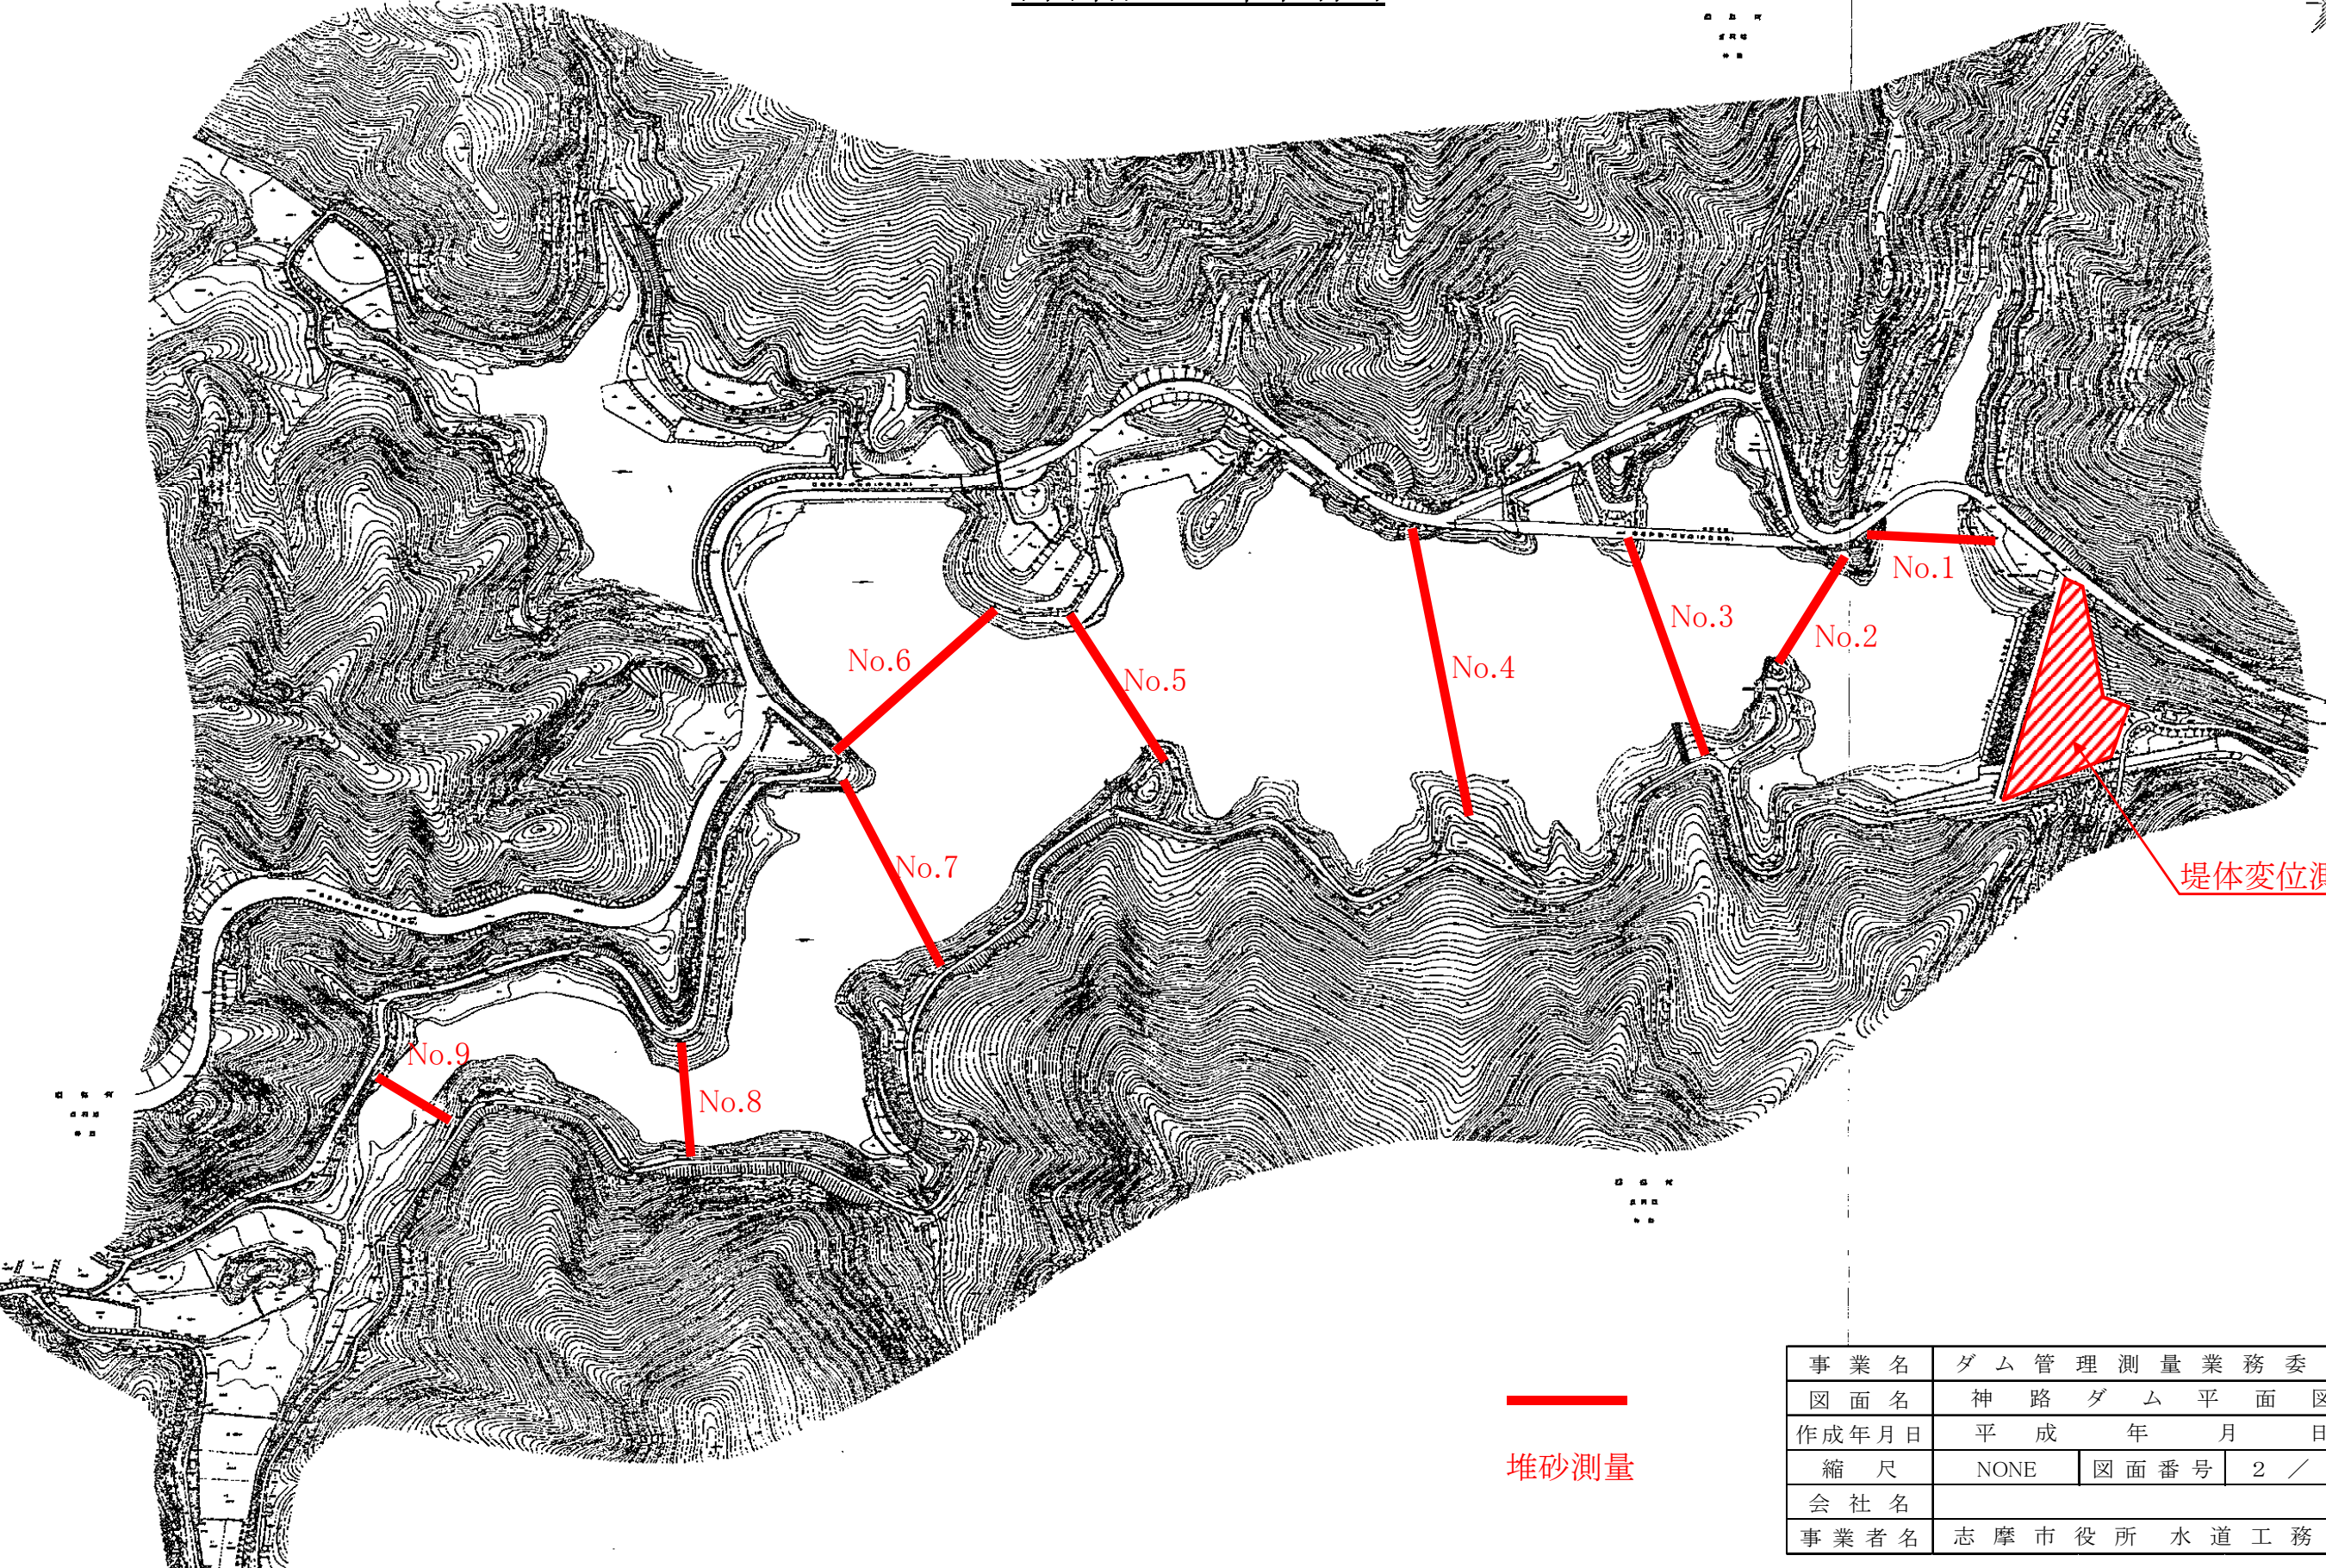


神路ダム平面図

北

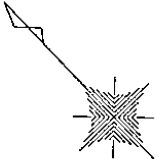

堆砂測量

事業名	ダム管理測量業務委託		
図面名	神路ダム平面図		
作成年月日	平成	年	月 日
縮尺	NONE	図面番号	2 / 4
会社名			
事業者名	志摩市役所 水道工務課		