
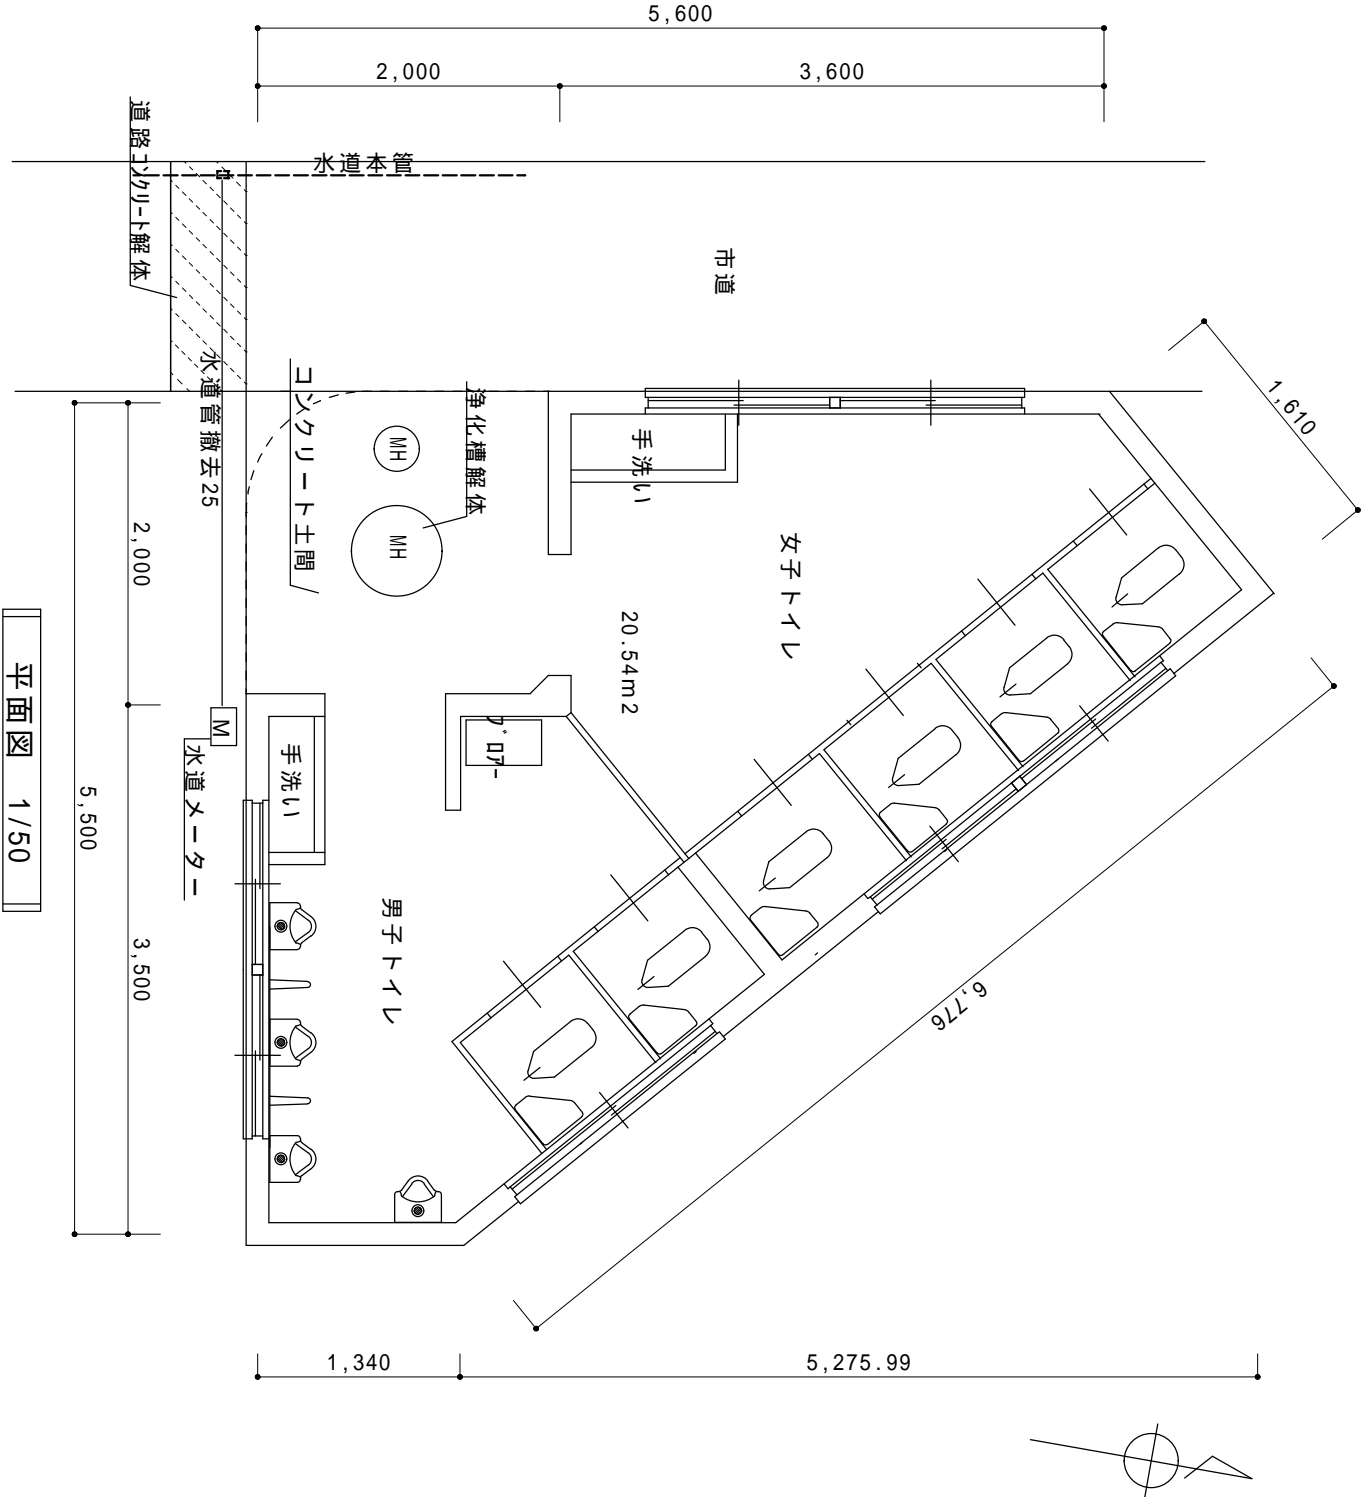


大王埼灯台公衆トイレ解体撤去工事


						日付	1
		松森建築設計事務所 三重県志摩市阿児町鵜方3368-5	一級建築士 設備設計一級建築士 松森 正晴	工 事 名 称	大王埼灯台公衆トイレ解体撤去工事		
				図 面 名 称	表 紙 図面リスト	縮尺	

図面リスト


- 1 表 紙 図面リスト
- 2 解体工事 特記仕様書
- 3 平面図 立面図 仕上表
- 4 構造図(参考図)
- 5 外構図(大王埼灯台公衆トイレ)
- 6 外構図(宝門の浜公衆トイレ) 仮設図(参考図)

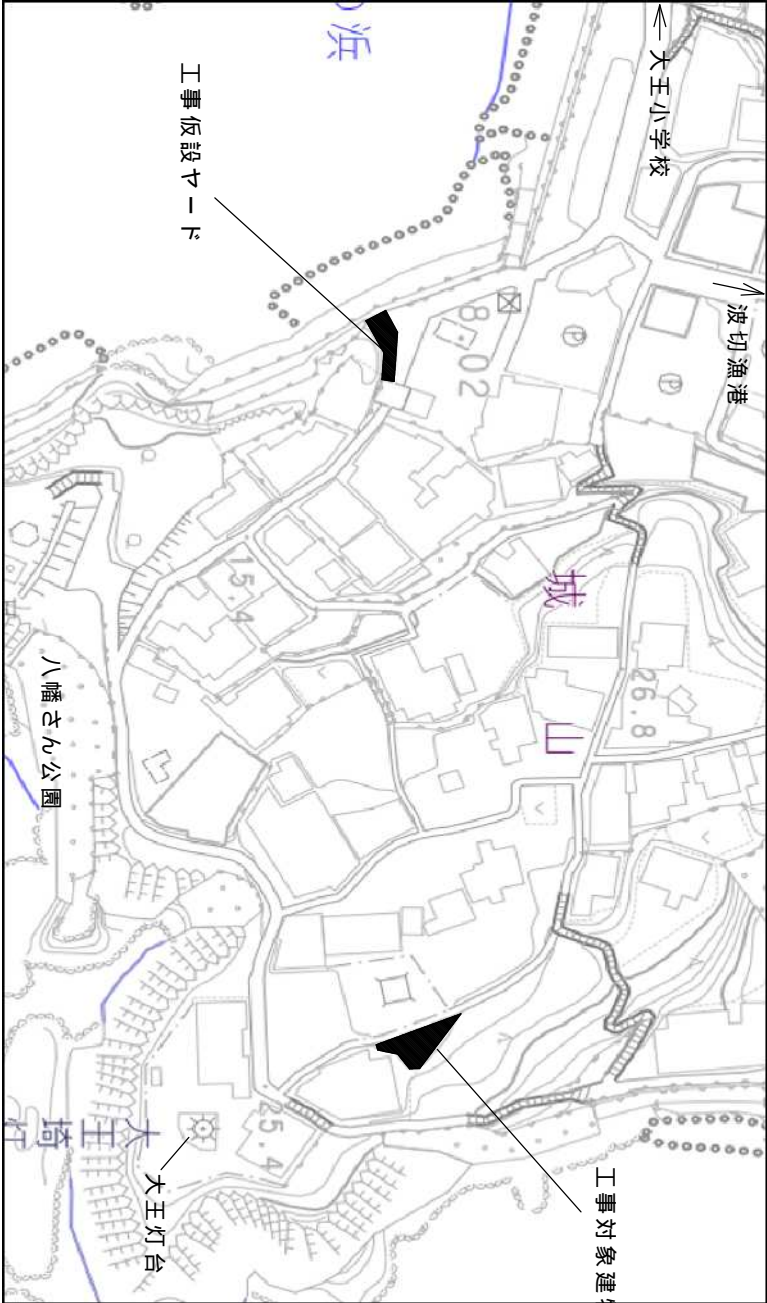

平面図 1/50

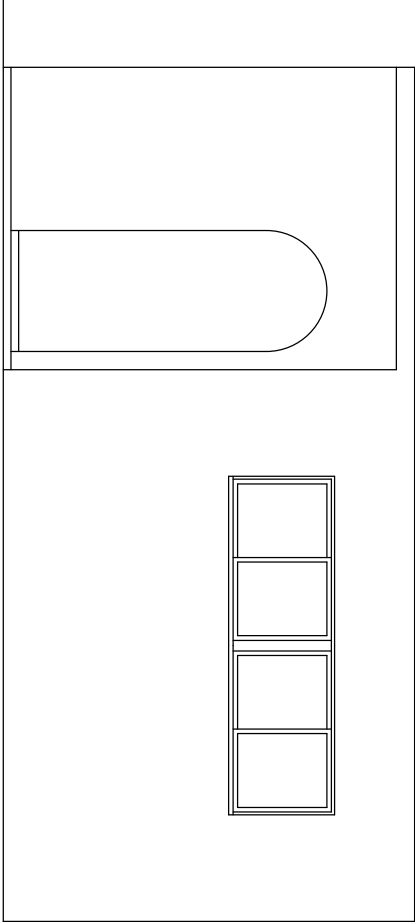

南立面図 1/50


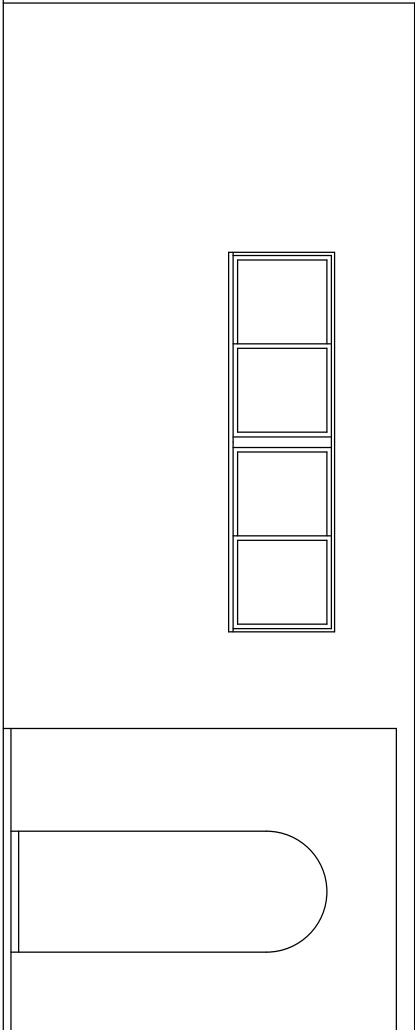


西立面図 1/50

仕上表	防水モルタル塗り	鏝押え
屋根	コンクリート打ち放し	リシン吹付け
軒裏	コンクリート打ち放し	リシン吹付け
外壁	モルタル塗り	EP塗り
床	コンクリート打ち放し	EP塗り
壁	コンクリート打ち放し	EP塗り
天井	モルタル塗り	EP塗り
便槽	撤去	
水道メーター	切断・撤去	
電気設備	切断・撤去	

建物解体後周囲伐採


			松森建築設計事務所 三重県志摩市阿児町鵜方3368-5		一般建築士 設備設計一般建築士 松森 正晴	工事名称 大王埼灯台公衆トイレ解体撤去工事	日付	3
			図面名称 平面図 立面図 仕上表		縮尺 1/50			

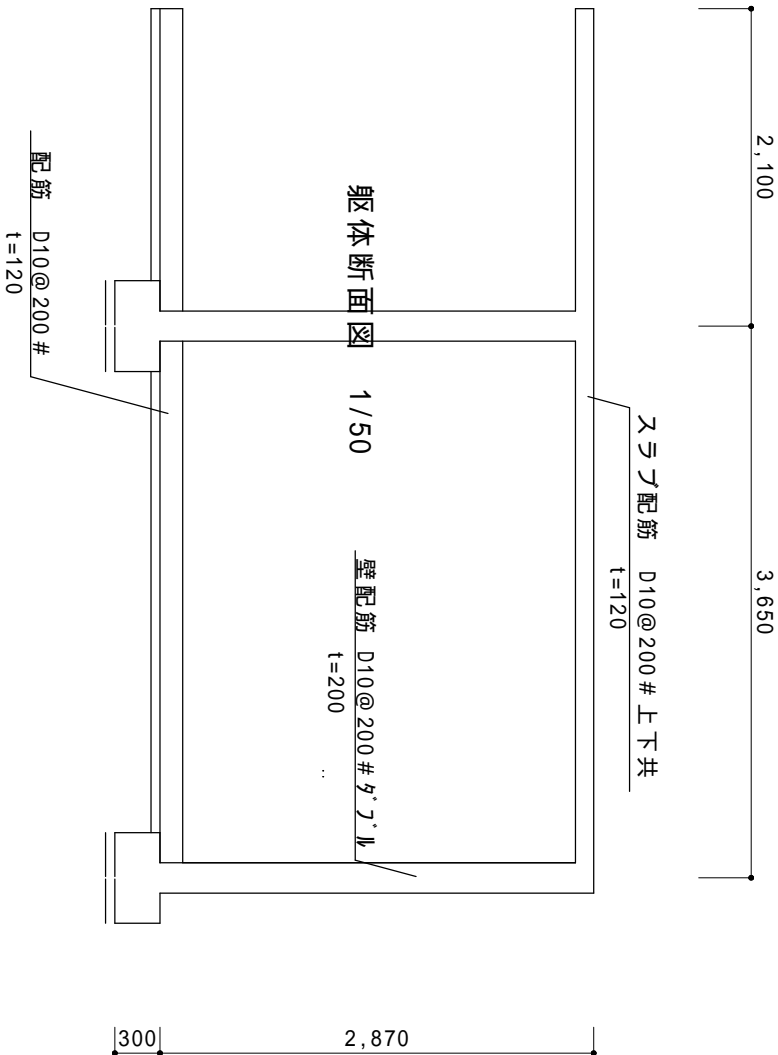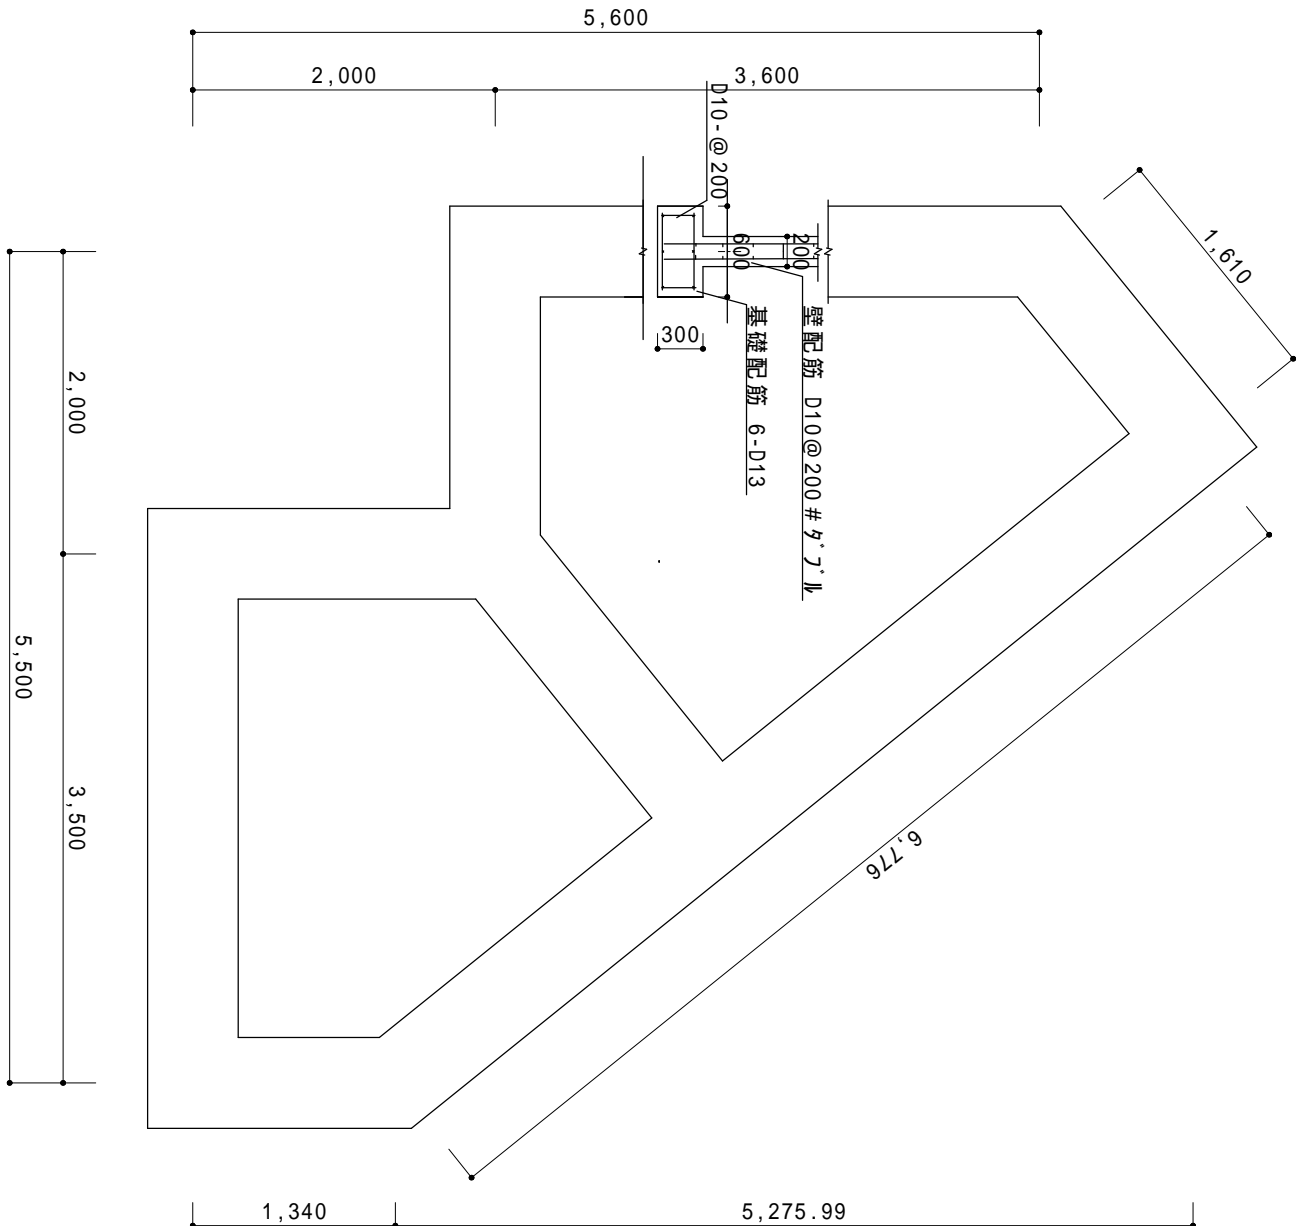

基礎配筋図 1/50


躯体断面図 1/50

		松森建築設計事務所 三重県志摩市阿児町鵜方3368-5		一級建築士 設備設計一級建築士 松森 正晴		工事名称	大王埼灯台公衆トイレ解体撤去工事	日付	4
						図面名称	構造図(参考図)	縮尺 1/50	

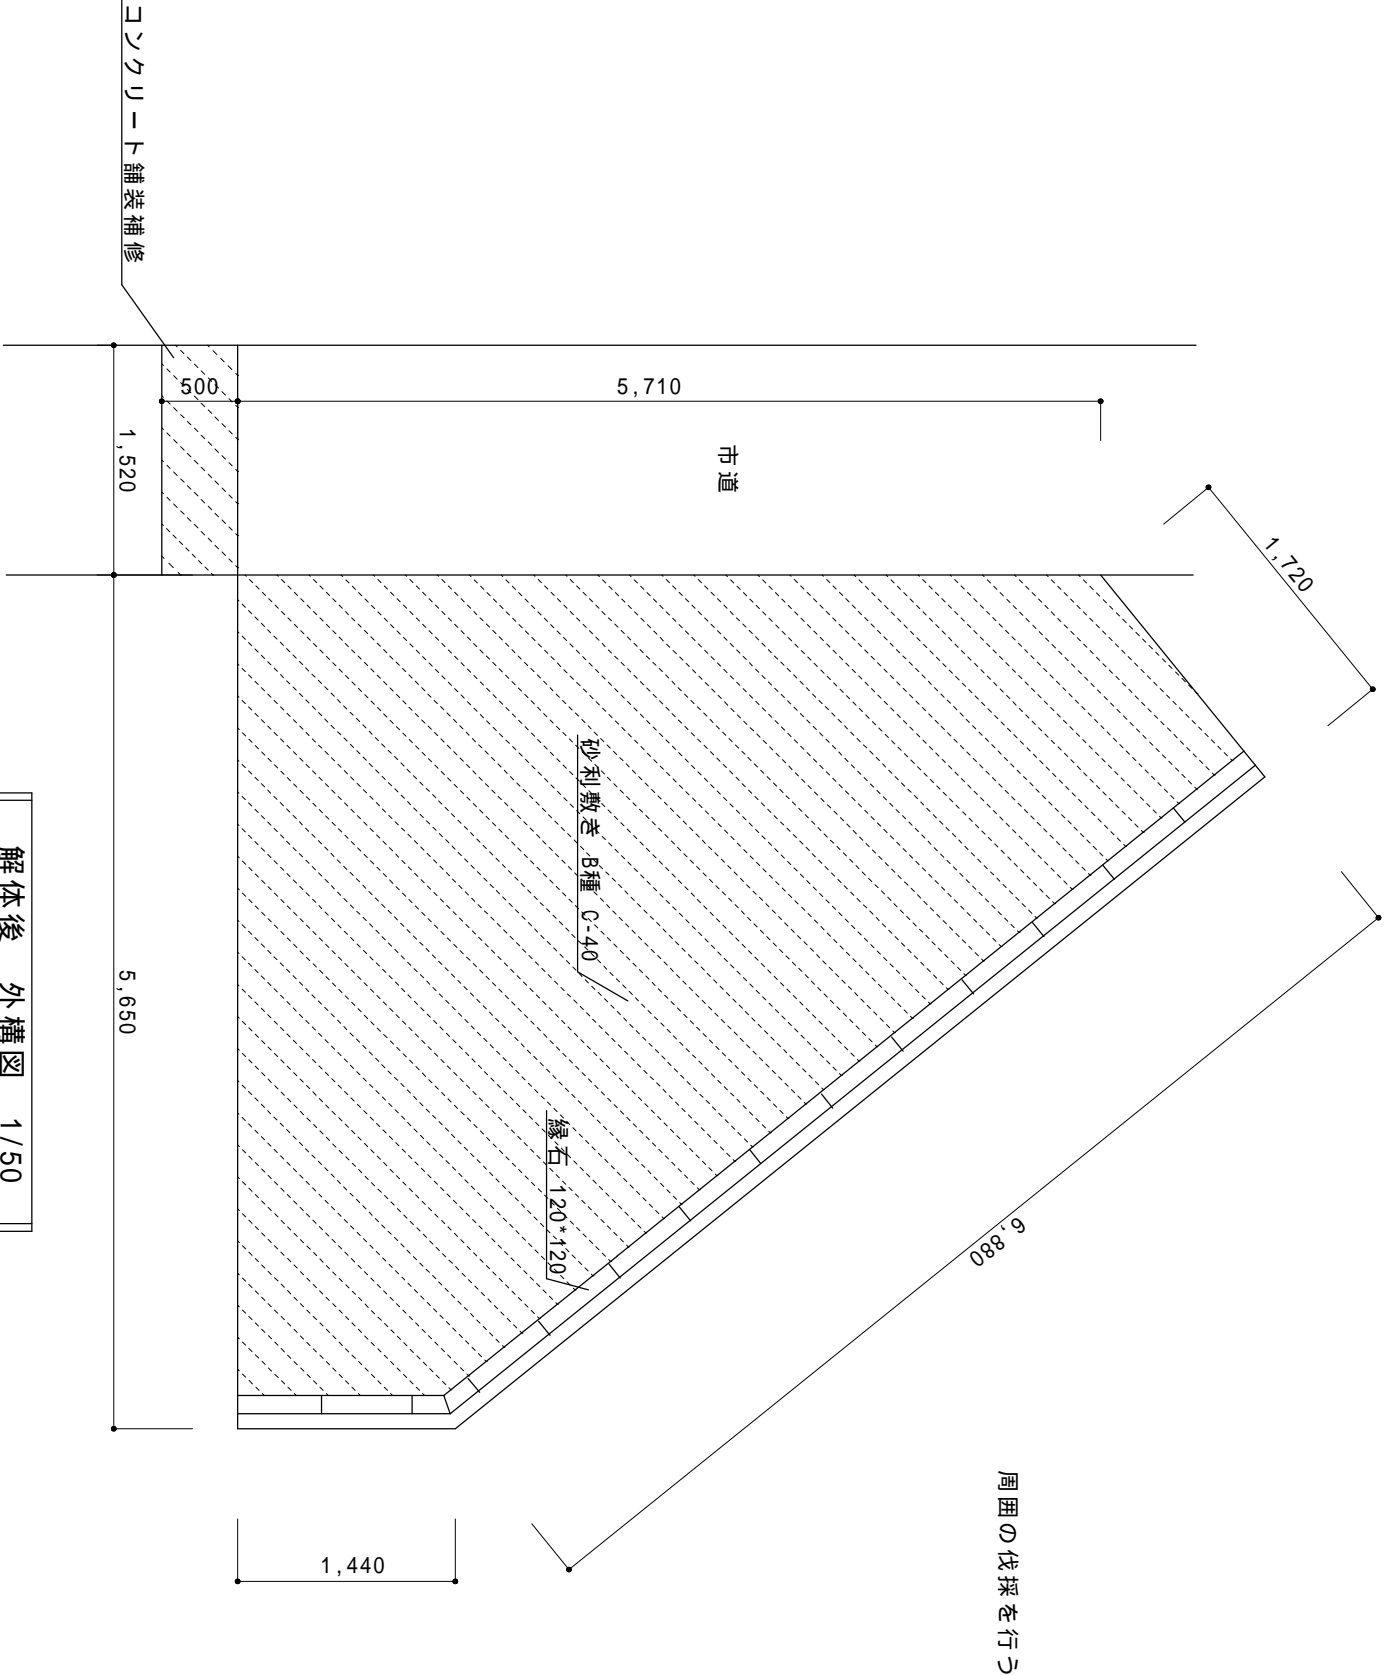

			松森建築設計事務所 三重県志摩市阿児町鵜方3368-5		一級建築士 設備設計一級建築士 松森 正晴	工 事 名 称	大王埼灯台公衆トイレ解体撤去工事	日付	5
						図 面 名 称	外構図（大王埼灯台公衆トイレ）	縮尺 1/50	

解体建物から工事仮設ヤードへは、小型クローラードンプにより運搬する(任意仮設)
仮設工事ヤードから廃棄物を搬出する際は、警備員を配置すること

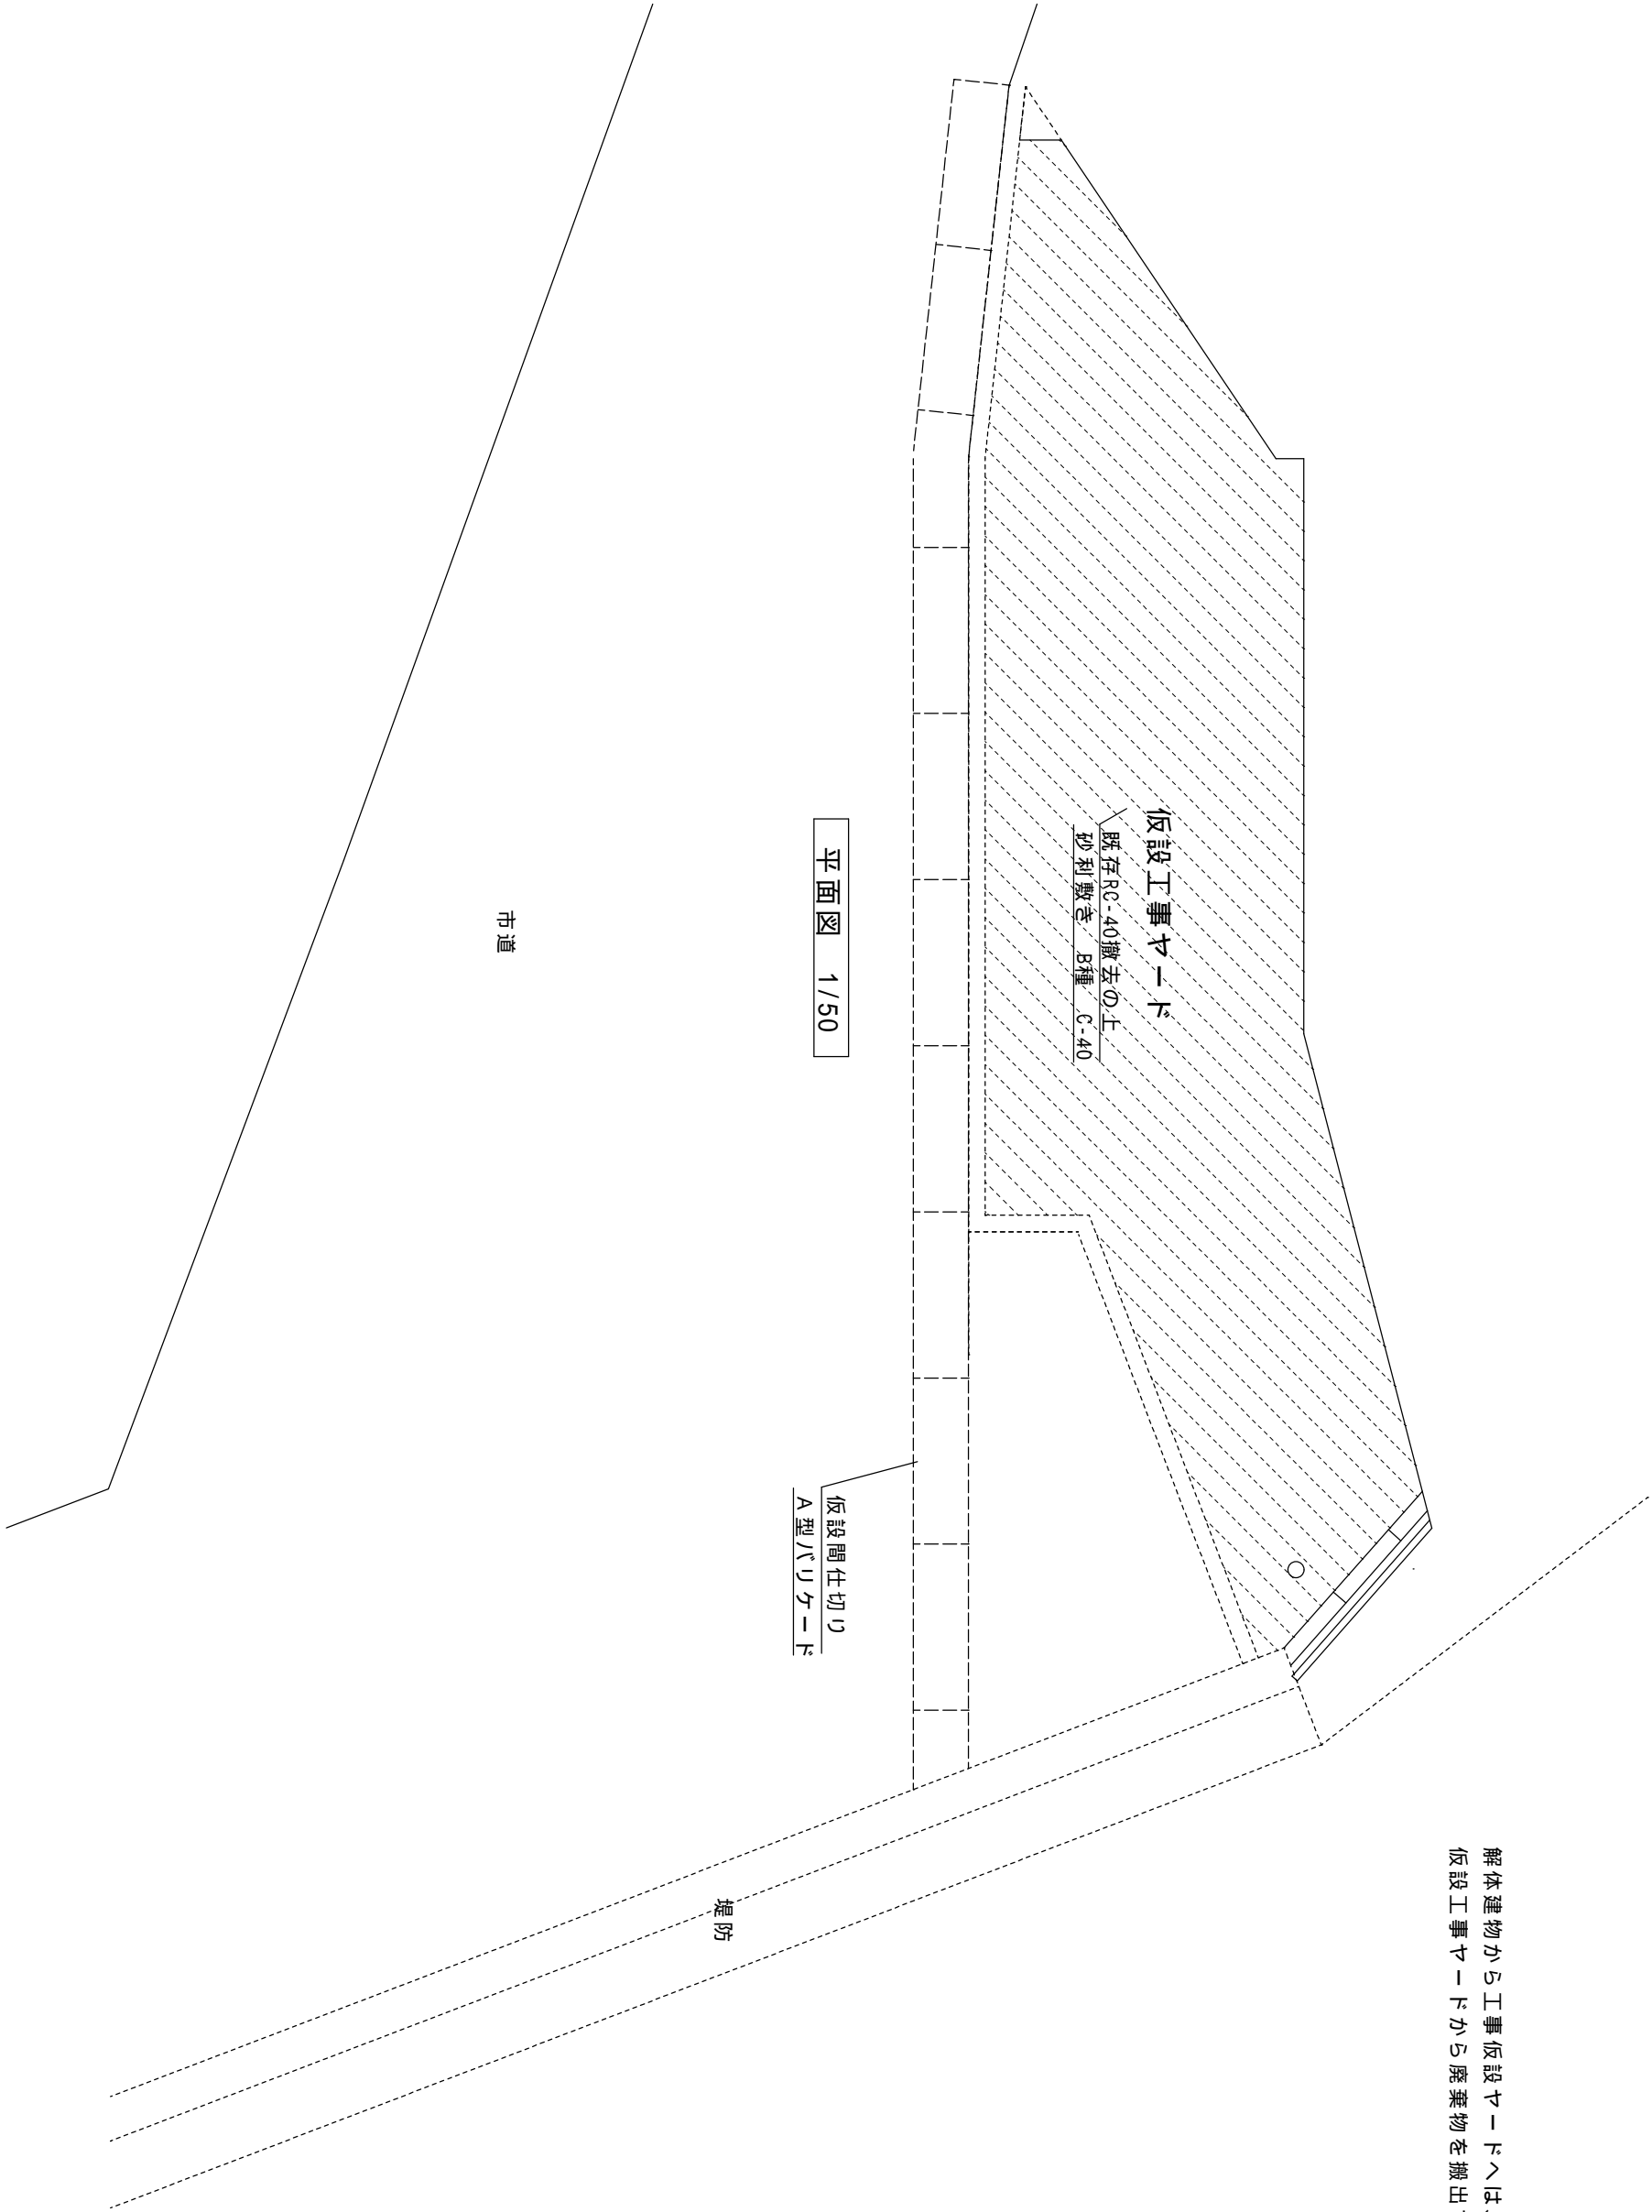

						6