
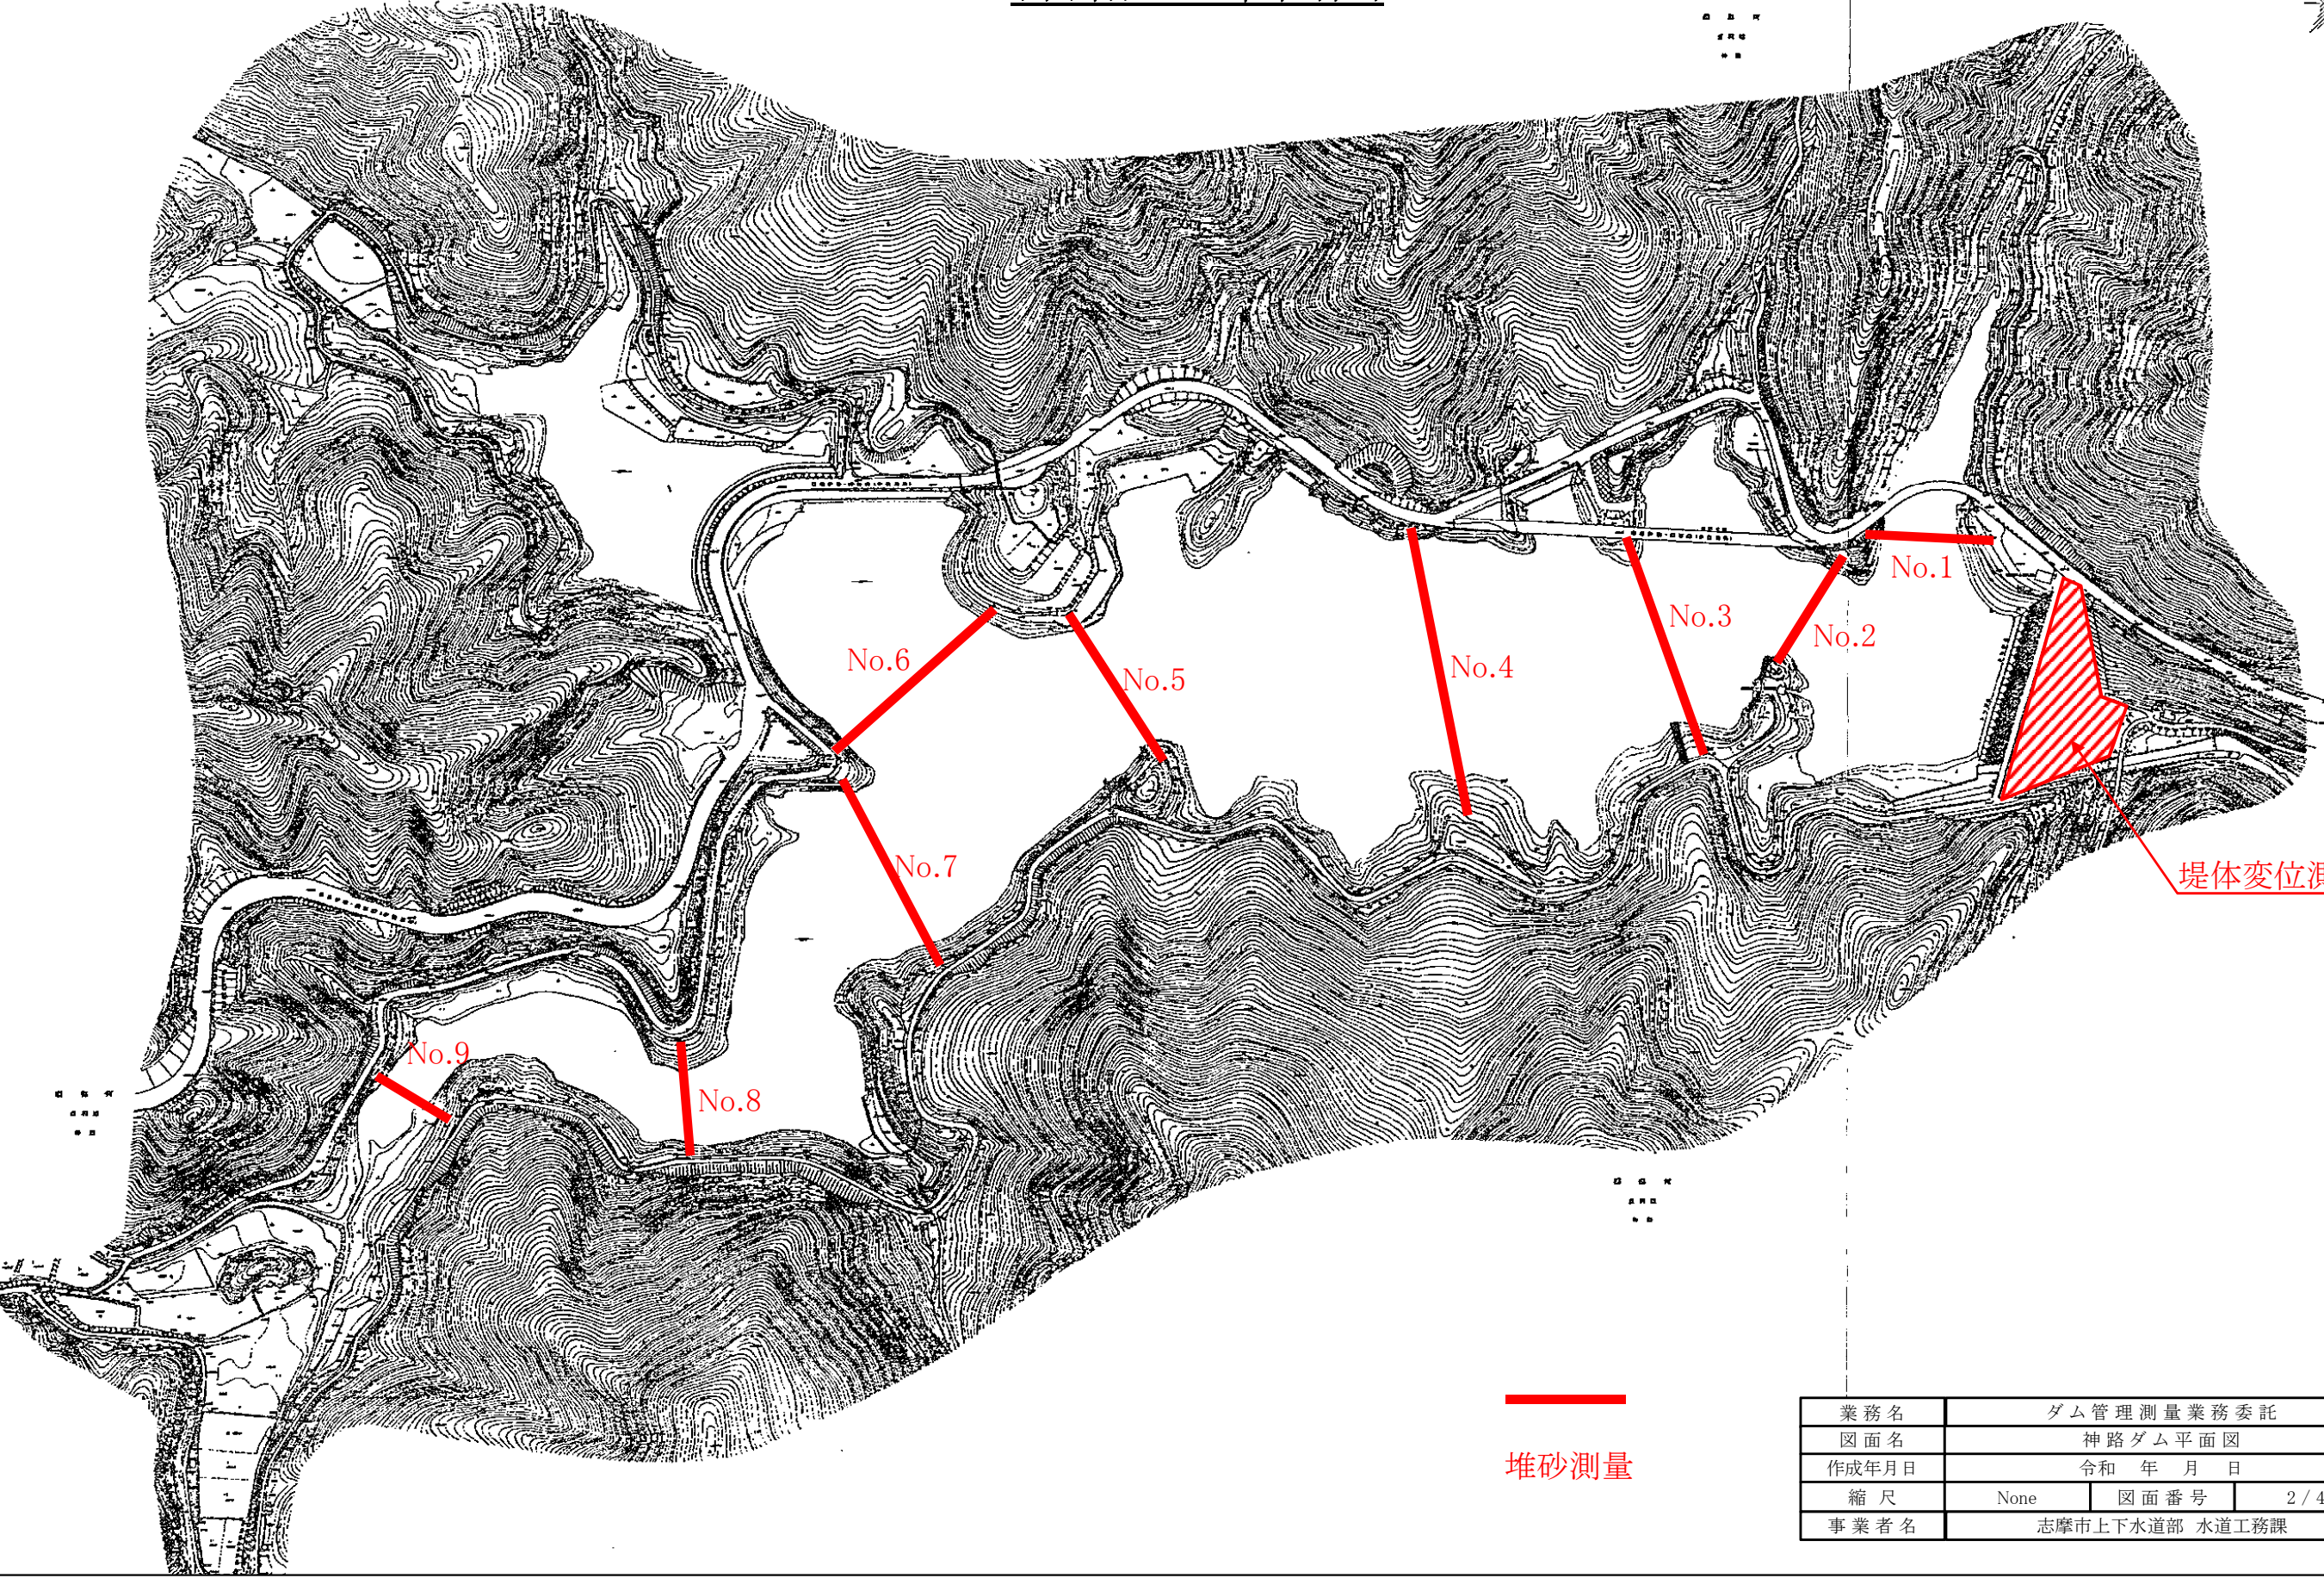


神路ダム平面図

北

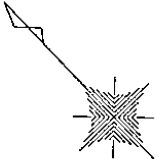

堆砂測量

業務名	ダム管理測量業務委託		
図面名	神路ダム平面図		
作成年月日	令和 年 月 日		
縮尺	None	図面番号	2 / 4
事業者名	志摩市上下水道部 水道工務課		