



平面図 S=1:2000

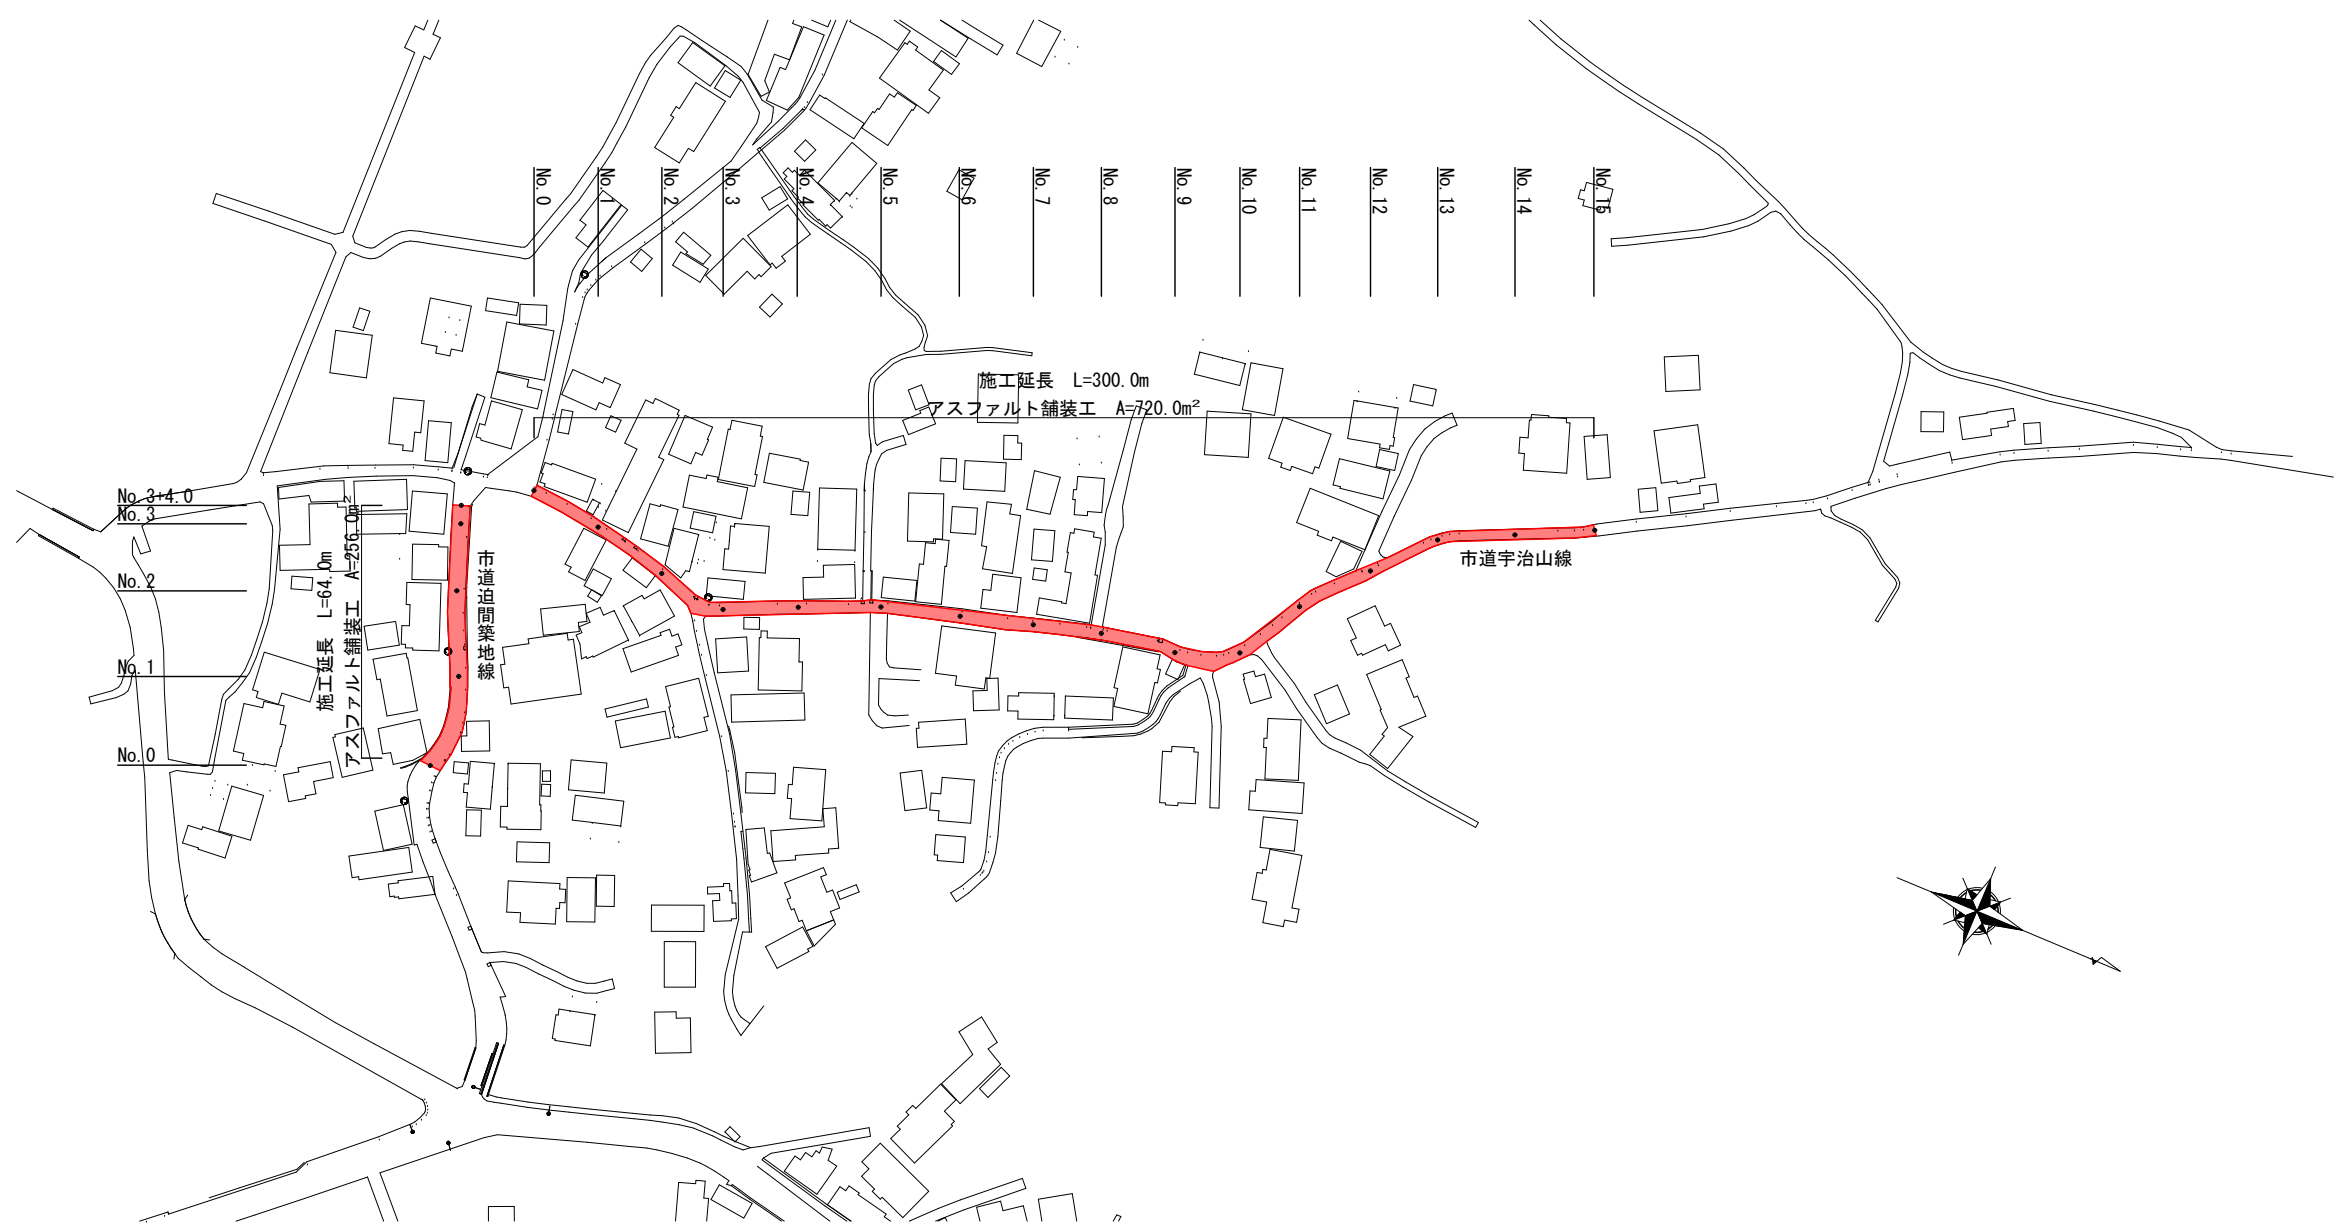

工 事 名		令和2年度 第3A1磯009号 磯部町各地内 舗装工事		
工事場所		志摩市 磯部町 築地 地内		
名 称	平 面 図			
縮 尺	図 示	設計年月日		
工 種		設 計 者		
志 摩 市		図 面 番 号	1/2	

標準断面図 S=1:50


市道宇治山線 No. 3付近

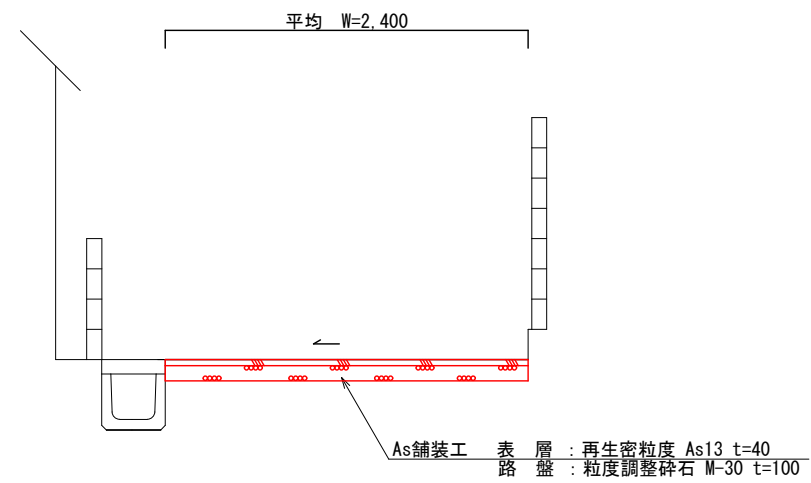

掘削	0.24
----	------

標準断面図 S=1:50

市道迫間築地線 No. 2付近

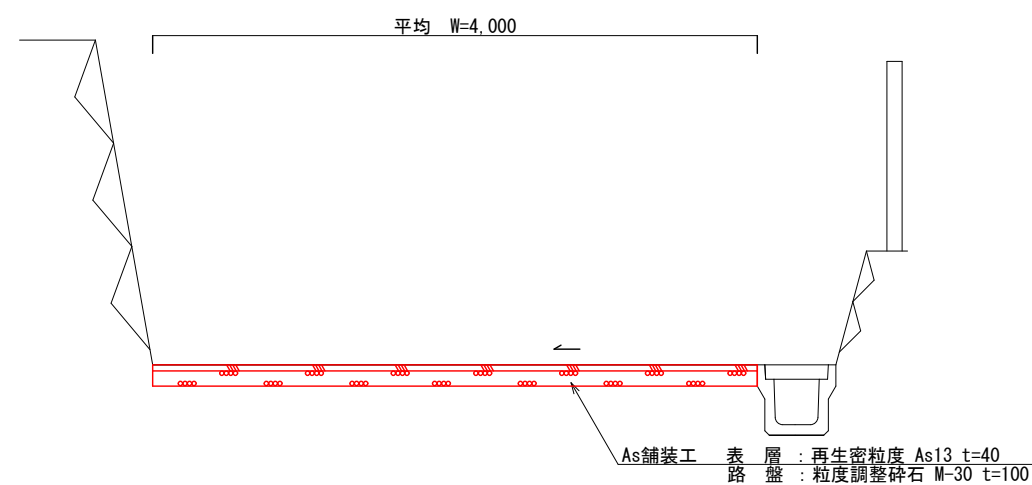

掘削	0.40
----	------

工事名	令和2年度 第3A1磯009号 磯部町各地内 舗装工事		
工事場所	志摩市 磯部町 築地 地内		
名称	標準断面図		
縮尺	図示	設計年月日	
工種		設計者	
志摩市	図面番号	2/2	