


道路除草工 平面図 S=1:25000

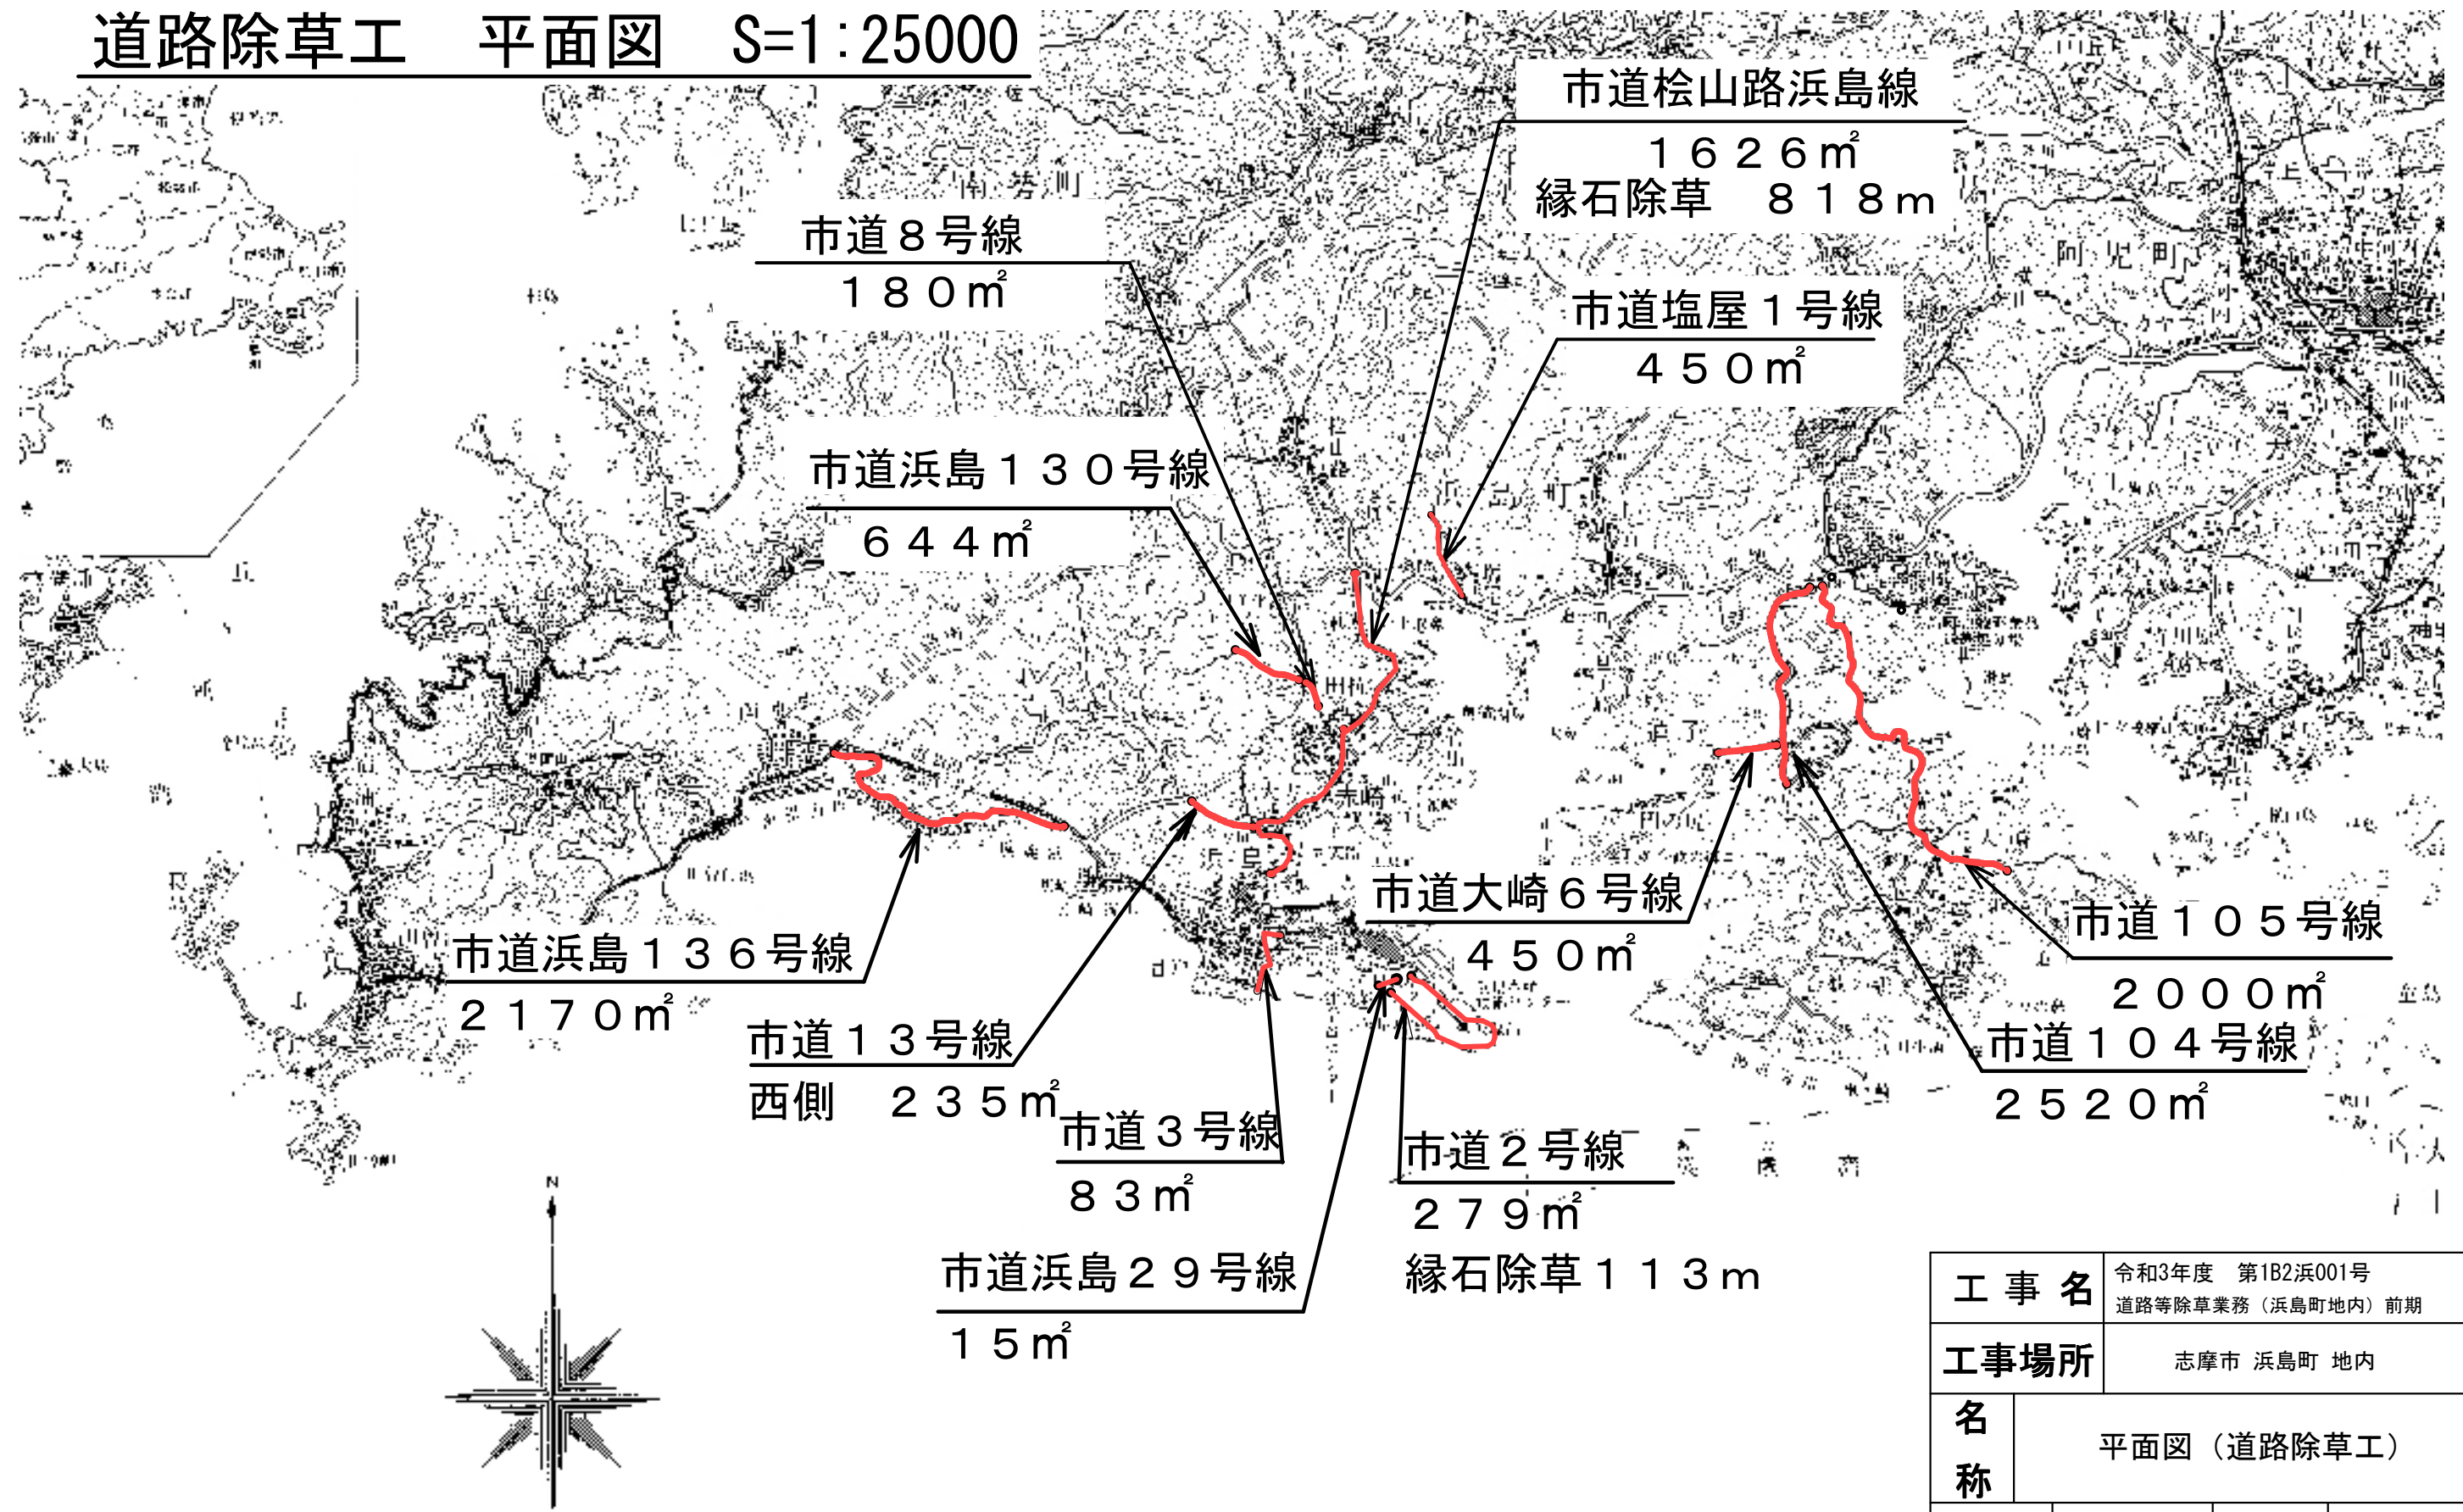

工事名	令和3年度 第1B2浜001号 道路等除草業務（浜島町地内）前期		
工事場所	志摩市 浜島町 地内		
名称	平面図（道路除草工）		
縮尺	1/25000	設計年月日	
工種		設計者	
志摩市	図番	面号	1/1