


平成十六年十月

工事名	令和3年度 消火栓設置工事 (阿児町・磯部町)		
施工箇所名	志摩市 阿児町・磯部町 各 地内		
図面の種類	位 置 図		
縮尺	1/50,000	図面番号	1
志摩市上下水道部			

平面図


S=1:500

阿児町鵜方地内①（横山：花園寮付近）

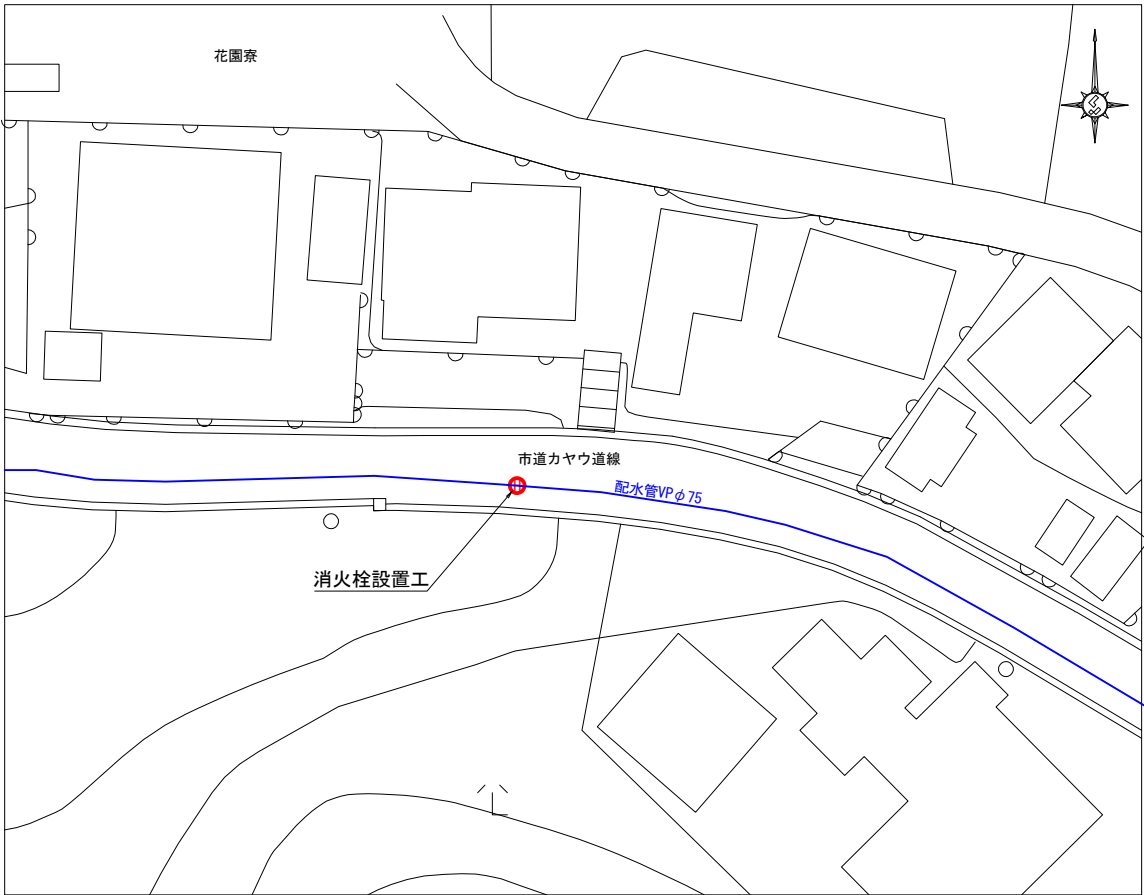

横断図


S=1:100

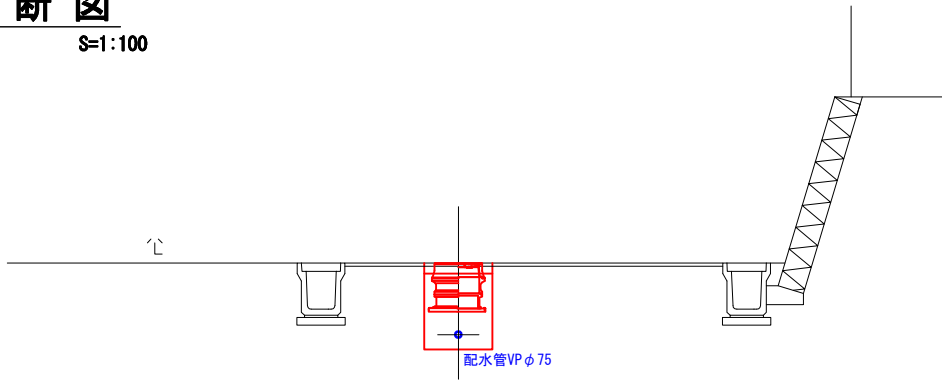

*阿児町鵜方①の路面復旧については、志摩市建設整備課の舗装工事にて行う。

管割図


S=Non

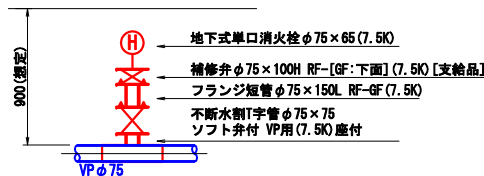

平面図


S=1:500

阿児町鵜方地内②（文岡中学校付近）

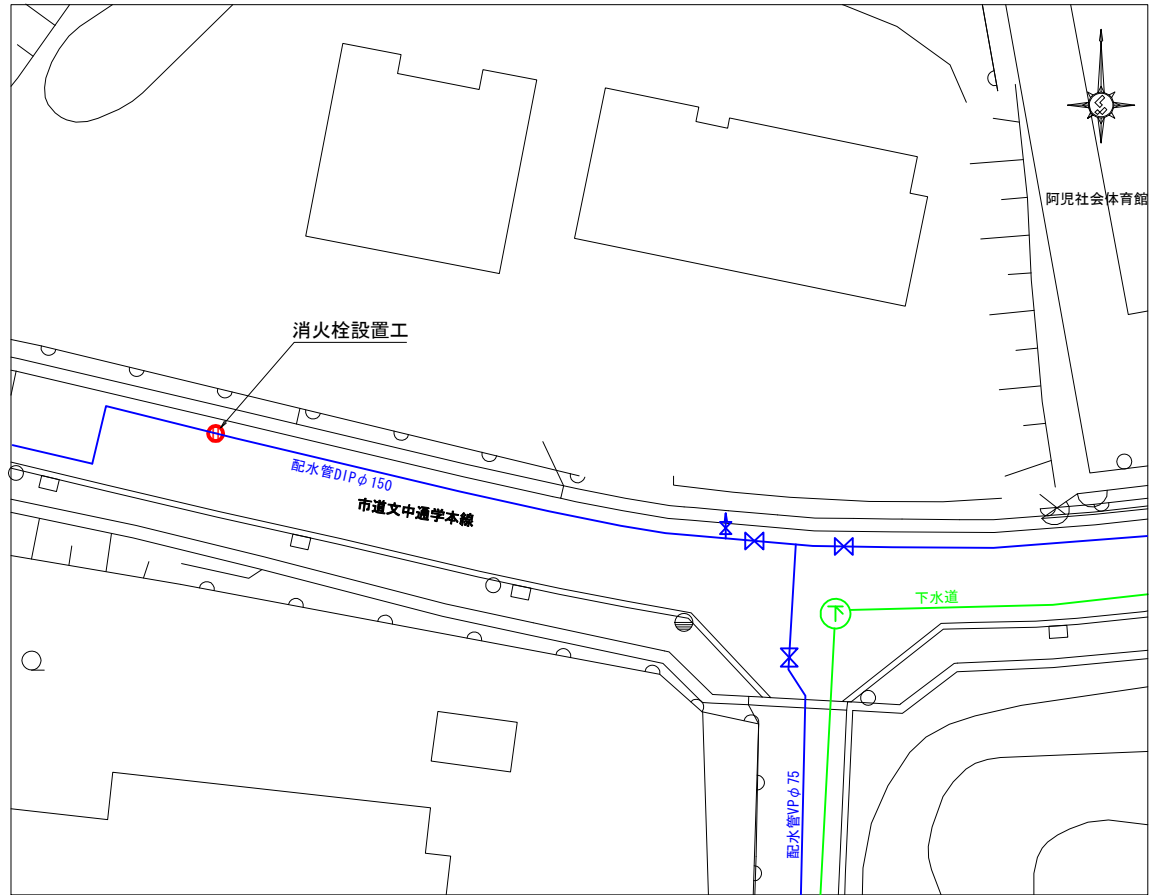


横断図

S=1:100

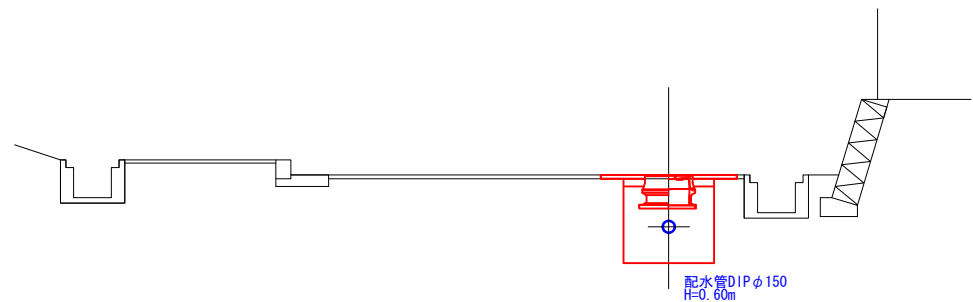

管割図

S=Non

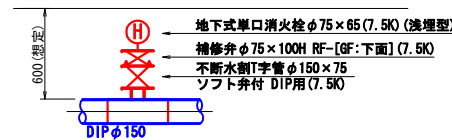


*各埋設管の位置及び深さは想定値であるため、試掘にて確認すること。

工事名	令和3年度 消火栓設置工事 (阿児町・磯部町)		
施工箇所名	志摩市 阿児町・磯部町 各 地内		
図面の種類	計画平面図(1)		
縮尺	図示	図面番号	2
志摩市上下水道部			

平面図


S=1:500

磯部町下之郷地内

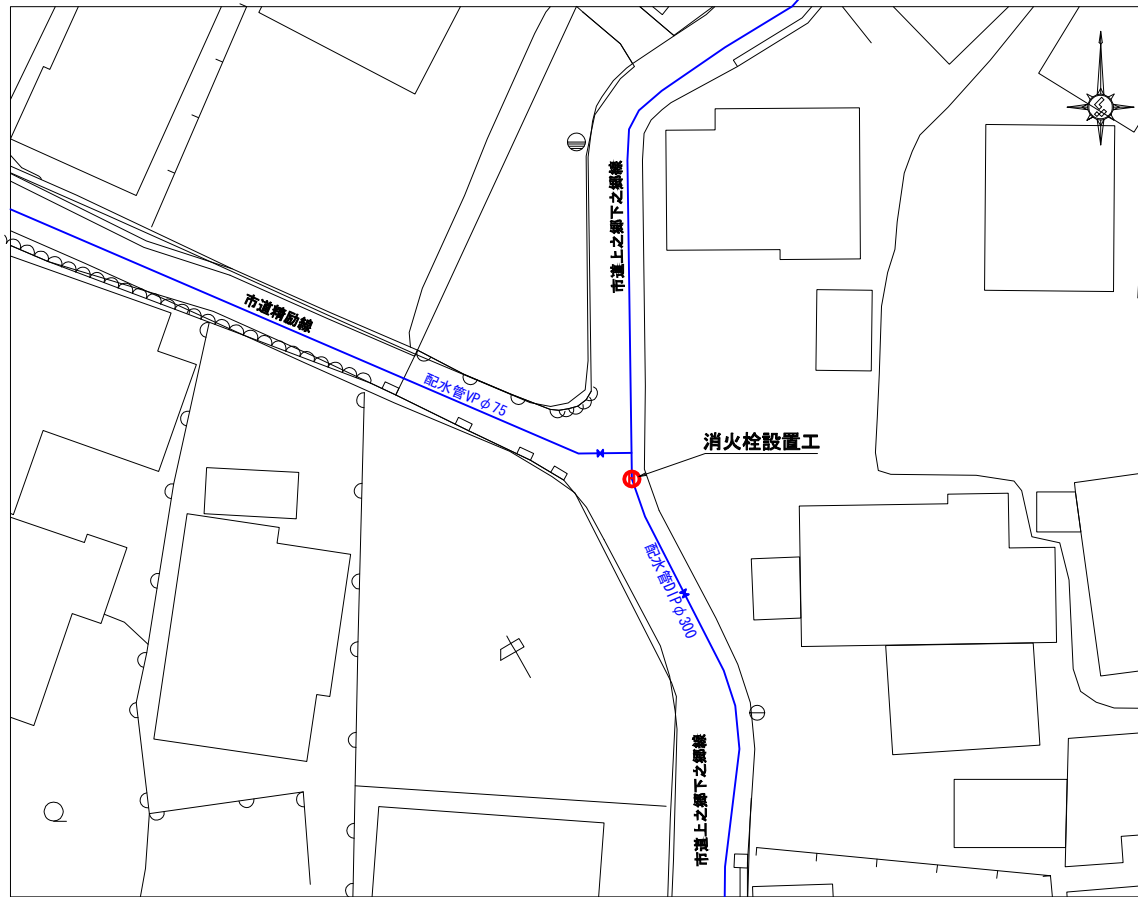


横断面図

S=1:100

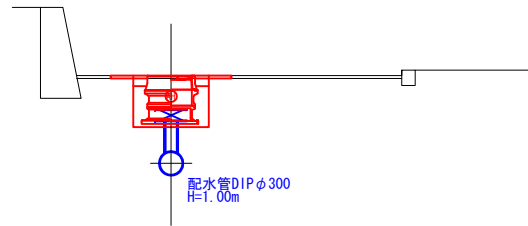

管割図


S=Non

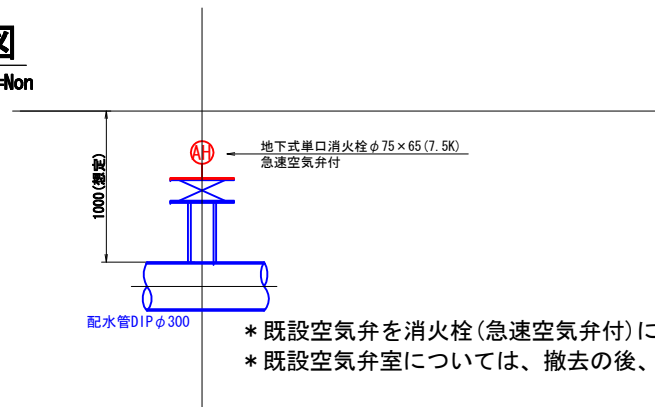

平面図


S=1:500

磯部町山原地内

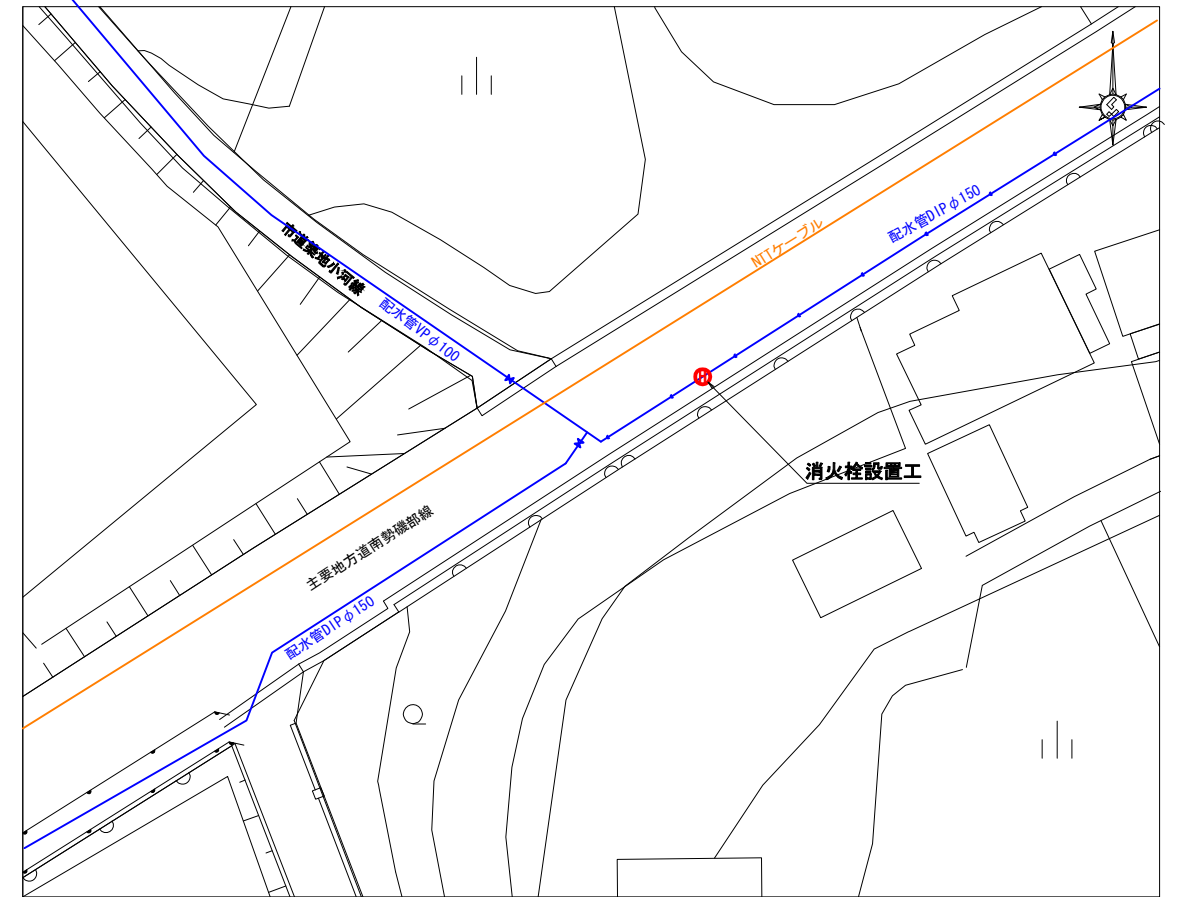


横断面図

S=1:100

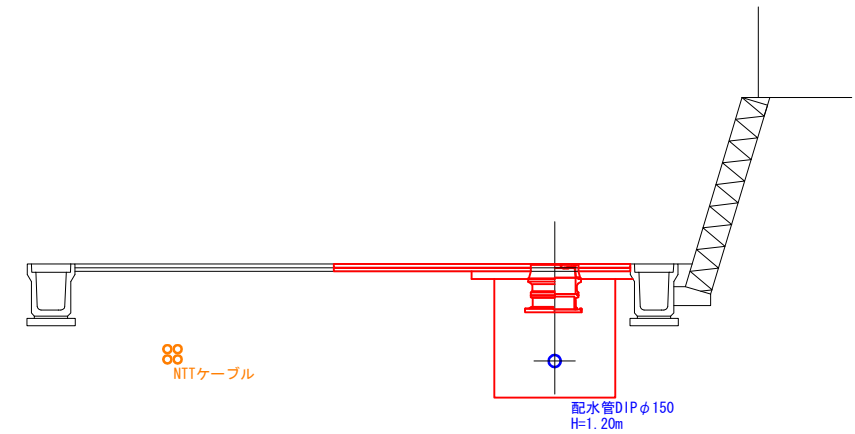

管割図

S=Non

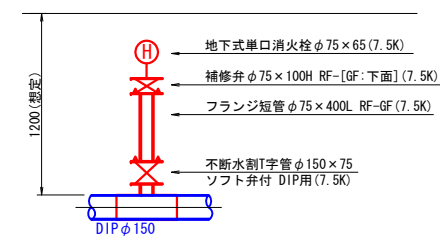


*各埋設管の位置及び深さは想定値であるため、試掘にて確認すること。

工事名	令和3年度 消火栓設置工事 (阿児町・磯部町)		
施工箇所名	志摩市 阿児町・磯部町 各 地内		
図面の種類	計画平面図(2)		
縮尺	図示	図面番号	3
志摩市上下水道部			

平面図


S=1:500

磯部町坂崎地内

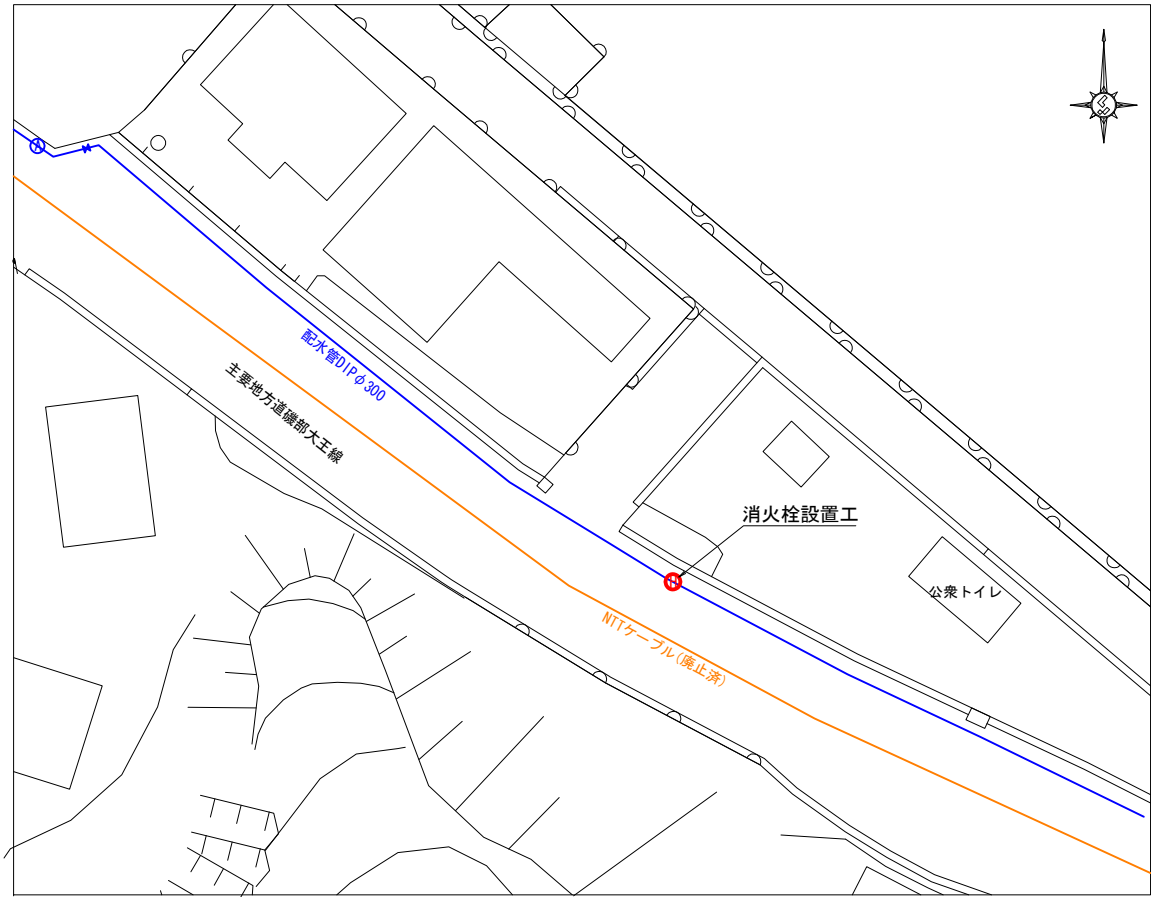


横断図

S=1:100

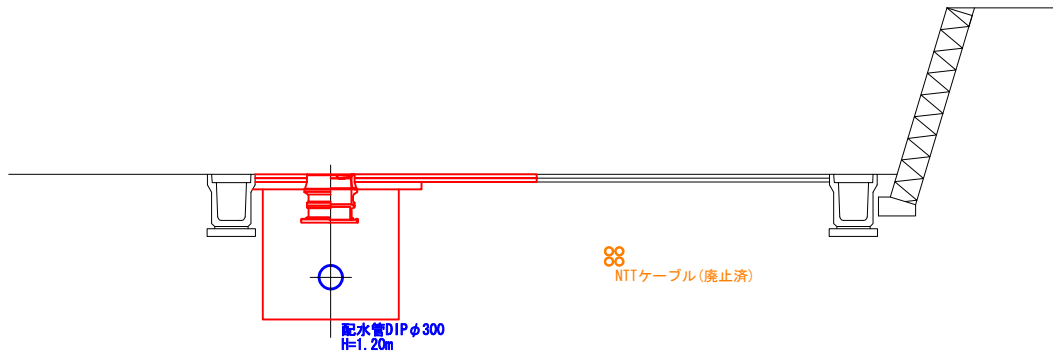

管割図

S=Non

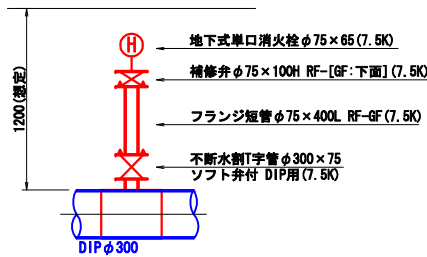

*各埋設管の位置及び深さは想定値であるため、試掘にて確認すること。



工事名	令和3年度 消火栓設置工事 (阿児町・磯部町)			
施工箇所名	志摩市 阿児町・磯部町 各 地内			
図面の種類	計画平面図(3)			
縮 尺	図 示	図面番号	4	
志摩市上下水道部				

土工標準断面図(1)



S=1:50

不斷水分岐工



阿児町鶯方①
(横山：花園寮付近付近)

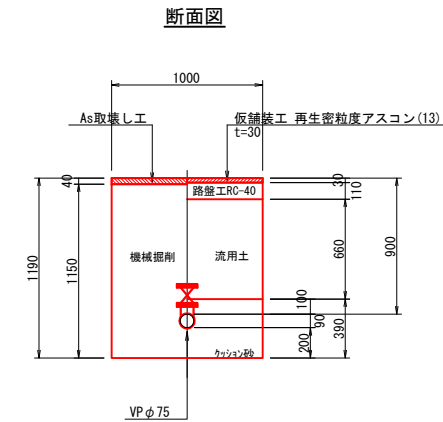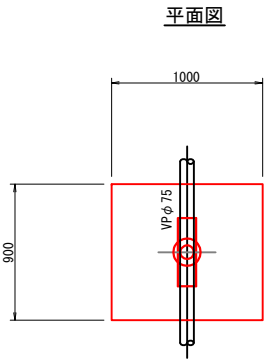



阿児町鶯方②
(文岡中学校付近)

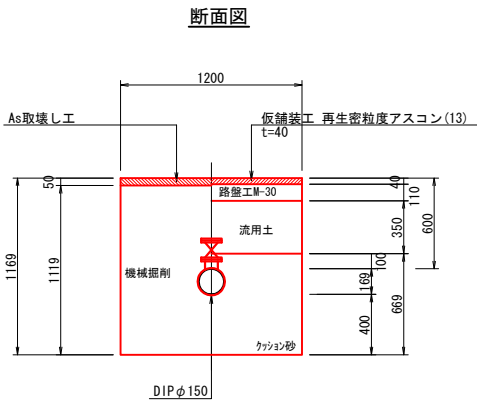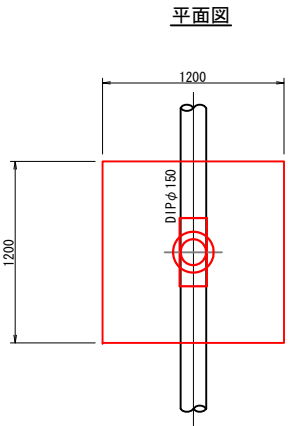



磯部町下之郷

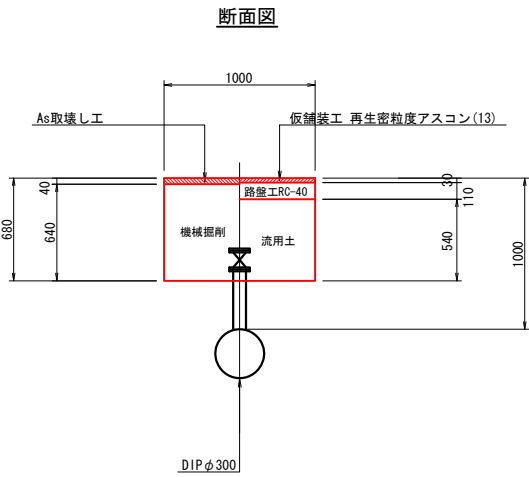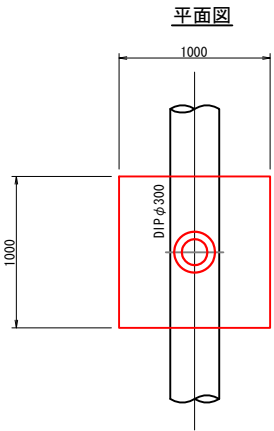

磯部町山原

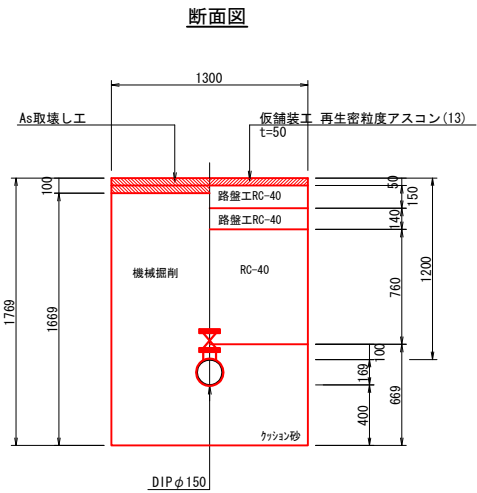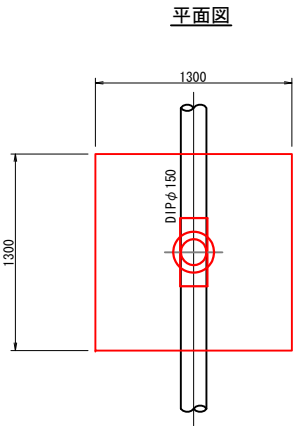


磯部町坂崎

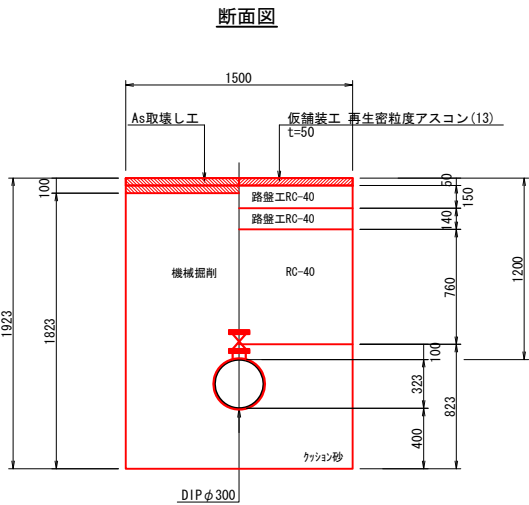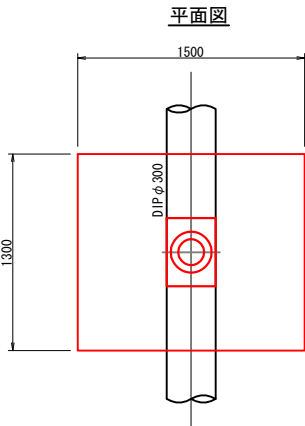


路面復旧標準図

S=1:50


阿児町鶯方①
(市道カヤウ道線 [W<5.5m])

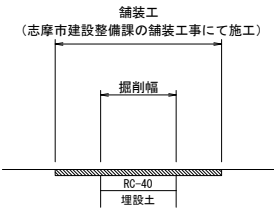


阿児町鶯方②
(市道文中通学本線 車道 [W≥5.5m])

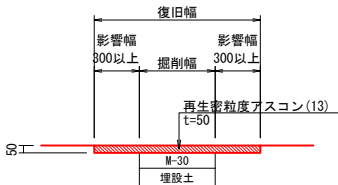

磯部町下之郷
(市道上之郷下之郷線 [W<5.5m])

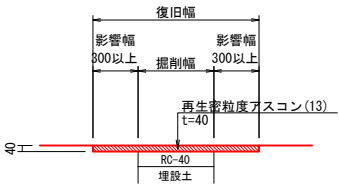

磯部町山原・坂崎
(主要地方道南勢磯部線[車道部])
(主要地方道磯部大王線[車道部])

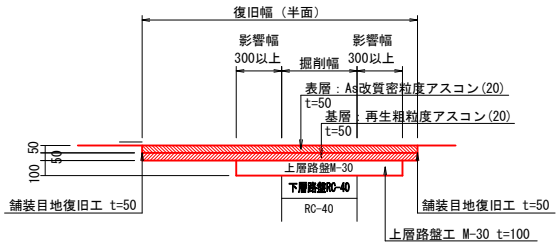

* 縦断方向の復旧延長は3m以上とする。


工事名	令和3年度 消火栓設置工事 (阿児町・磯部町)		
施工箇所名	志摩市 阿児町・磯部町 各 地内		
図面の種類	土工標準図(1)		
縮 尺	図 示	図面番号	5
志摩市上下水道部			

土工標準断面図(2)


S=1:50

試掘工


阿児町鵜方①

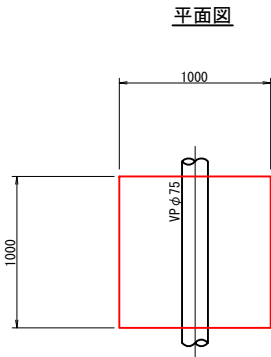


阿児町鵜方②

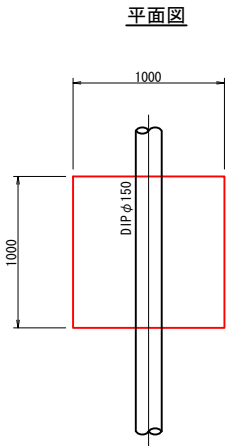

磯部町山原・坂崎

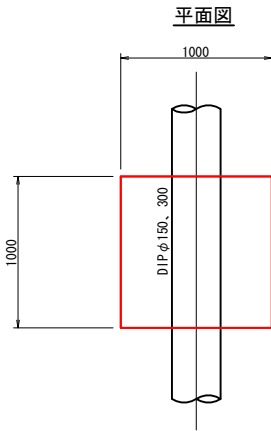


土留工標準図(参考)
NON SCALE

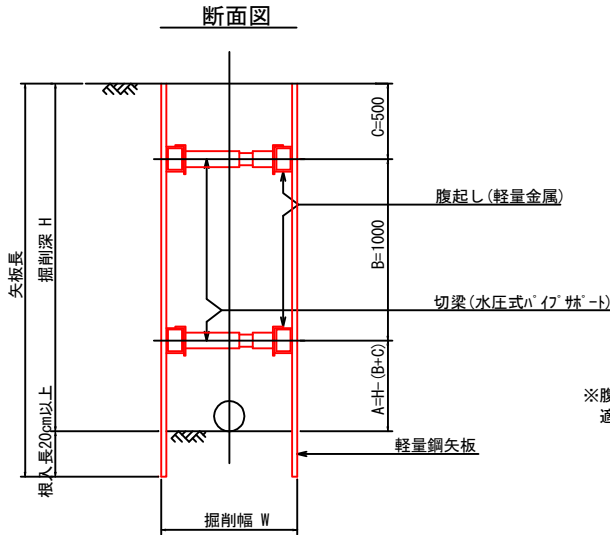


掘削深	矢板長	段数
1.5<H≤1.8	2.0	1
1.8<H≤2.0	2.5	1
2.0<H≤2.3	2.5	2
2.3<H≤2.8	3.0	2
2.8<H≤3.3	3.5	2
3.3<H≤3.5	4.0	2
3.5<H≤3.8	4.0	3

※腹起しの設置位置については現場状況を確認した上で適切な箇所に設置すること。


断面図

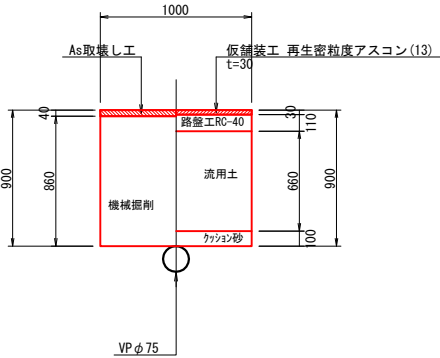

断面図

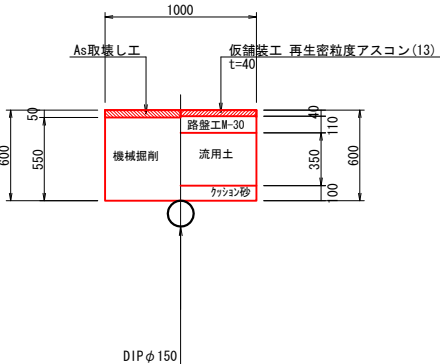











断面図

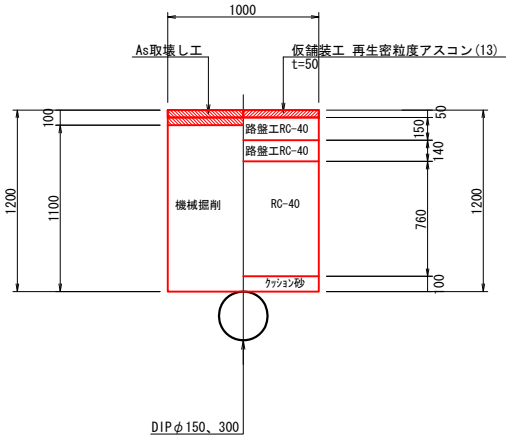

工事名	令和3年度 消火栓設置工事 (阿児町・磯部町)		
施工箇所名	志摩市 阿児町・磯部町 各 地内		
図面の種類	土工標準図(2)		
縮尺	図示	図面番号	6
志摩市上下水道部			

弁室据付標準図

S=1:40

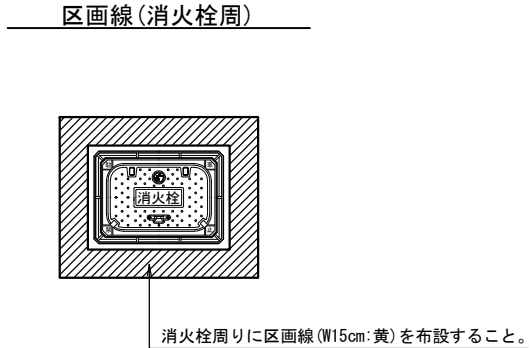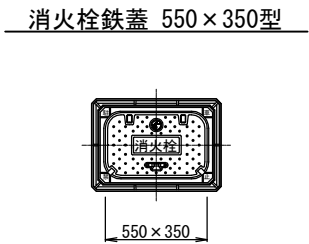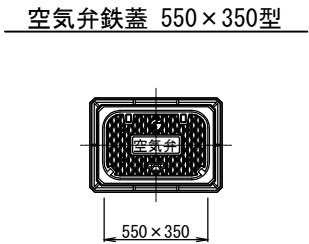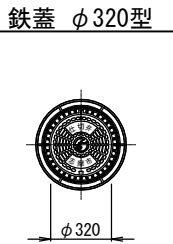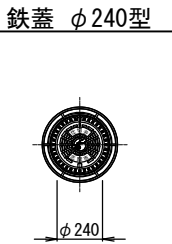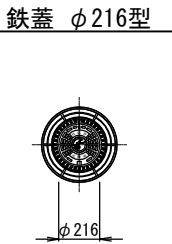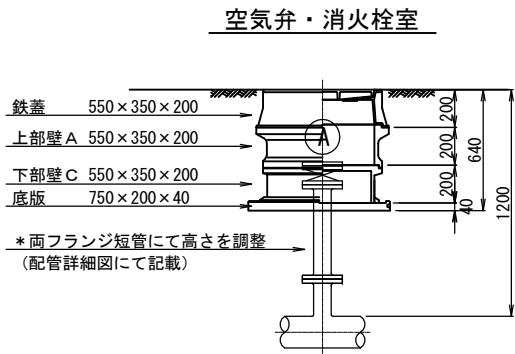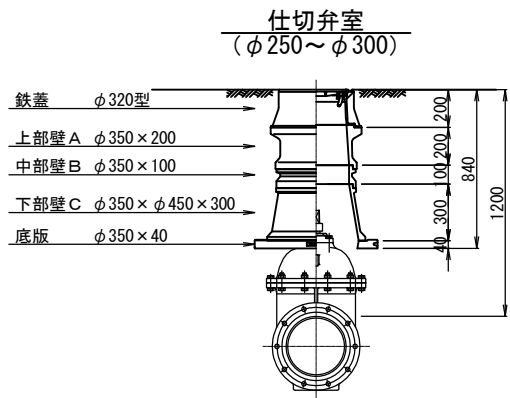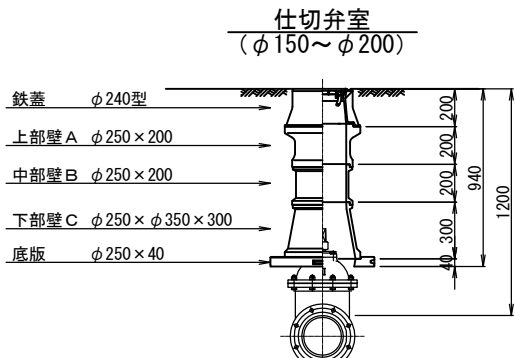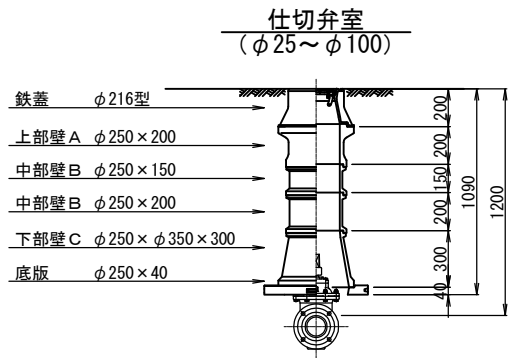

仕切弁室 (φ25～φ100)

H	鉄蓋	上部壁A		中部壁B				下部壁C		下部壁A C		底板
	φ216型	φ250×150	φ250×200	φ250×100	φ250×150	φ250×200	φ250×300	φ250×φ350×200	φ250×φ350×300	φ250×φ350×150	φ250×φ350×300	φ250×40
500	●○									●○		●○
600	●○										●○	●○
700	●○	○	●					●○				●○
800	●○	○	●						●○			●○
900	●○	○	●	●○					●○			●○
1000	●○		●○		○	●			●○			●○
1200	●○		●○	●	○	○	●		●○			●○
1300	●○		●○		○	●	●○		●○			●○

仕切弁室 (φ150～φ200)

H	鉄蓋	上部壁A		中部壁B				下部壁C		下部壁A C		底板
	φ240型	φ250×150	φ250×200	φ250×100	φ250×150	φ250×200	φ250×300	φ250×φ350×200	φ250×φ350×300	φ250×φ350×150	φ250×φ350×300	φ250×40
600	●○									●○		●○
700	●○										●○	●○
800	●○		●					●			●○	●○
900	●○	○	●						●○			●○
1000	●○		●○	●					●○			●○
1200	●○		●○			○	●		●○			●○

仕切弁室 (φ250～φ300)

H	鉄蓋	上部壁A		中部壁B				下部壁C		下部壁A C		底板
	φ320型	φ350×150	φ350×200	φ350×100	φ350×150	φ350×200	φ350×300	φ350×φ450×200	φ350×φ450×300	φ350×φ450×150	φ350×φ450×300	φ350×40
700	●○									●○		●○
800	●○									○	●	●○
900	●○	●						●			○	●○
1000	●○	●	○					○	●			●○
1100	●○	●	○	●					●○			●○
1200	●○	●	○	○		●			●○			●○
1300	●○	●	○			○	●		●○			●○

空気弁室 (単口用)

H	鉄蓋	調整リング	上部壁A	中部壁B		下部壁C			下部壁A C	底板
	550×350×200	550×350×50	550×350×200	550×350×100	550×350×200	550×350×100	550×350×200	550×350×400	550×350×200	750×200×40
700	●	●	●			●				●
800～	●		●				●			●

消火栓室 (単口用)

H	鉄蓋	調整リング	上部壁A	中部壁B		下部壁C			下部壁A C	底板
	550×350×200	550×350×50	550×350×200	550×350×100	550×350×200	550×350×100	550×350×200	550×350×400	550×350×200	750×200×40
600	●								●	●
700	●	●	●			●				●
800～	●		●				●			●

注：土被りH=800以上の消火栓・空気弁室については、両フランジ短管にて消火栓・空気弁（補修弁含む）の設置高を調整するため、弁室の高さ（底高）は補修弁の下あたりになるように調整すること。

注：標準図の組合せは標準であり、設置する仕切弁のボルトナットが見えるように調整リング等で調整すること。
鉄蓋は、市名・市章入りとする。
レジンコンクリート製とする。

(参考)

工事名	令和3年度 消火栓設置工事 (阿児町・磯部町)		
施工箇所名	志摩市 阿児町・磯部町 各 地内		
図面の種類	弁室据付標準図		
縮 尺	図 示	図面番号	7
志摩市上下水道部			