
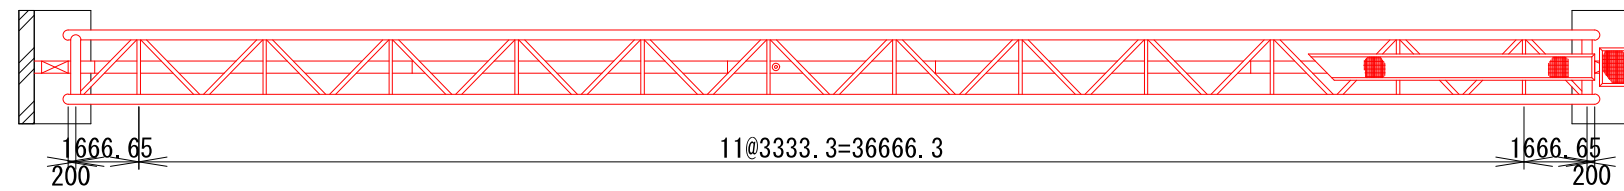
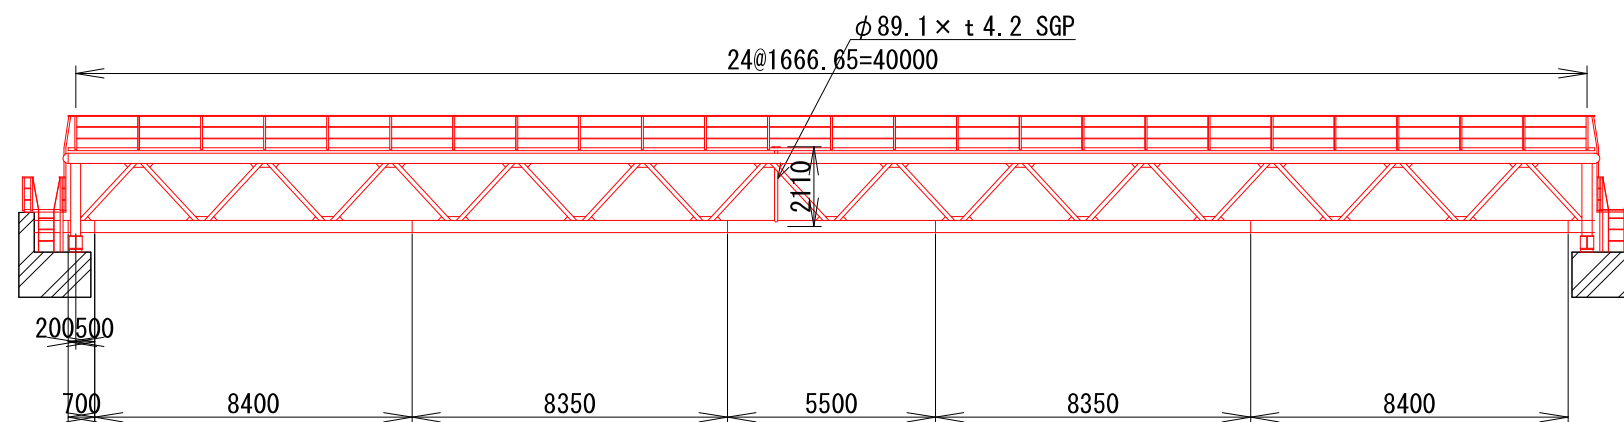


工事名	深谷水管橋塗装替工事		
図面名	位 置 図		
作成年月日	令和3年8月10日		
縮尺	None	図面番号	1 / 3
会社名			
事業者名	志摩市上下水道部水道工務課		

平面图 S=1/200


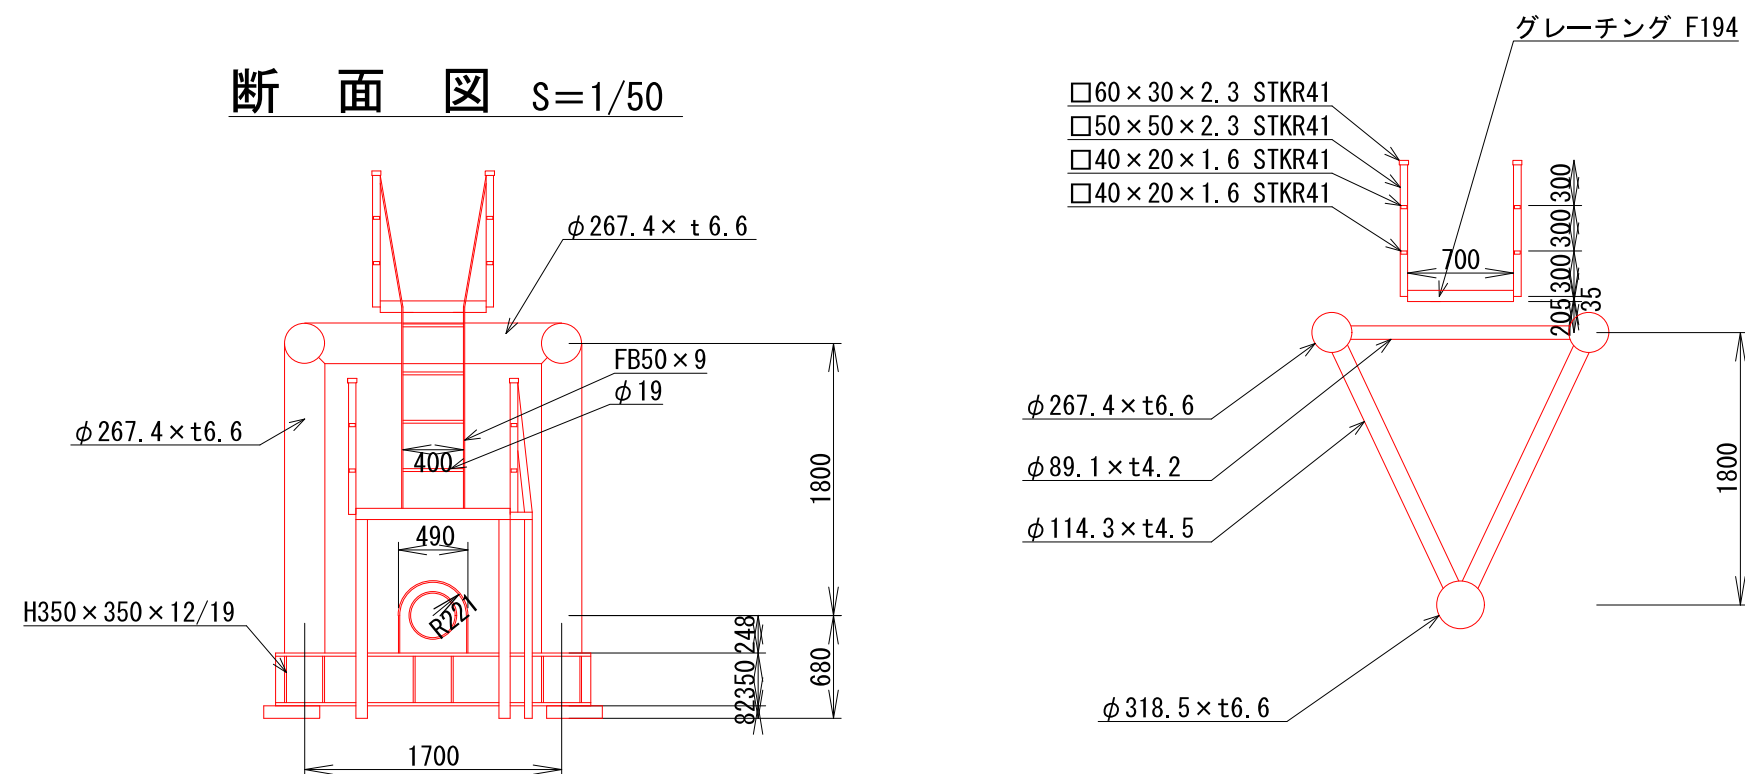


縦断図 S=1/200




断面図 $S=1/50$ 

工事名	深谷水管橋塗装架替工事		
図面名	深谷水管橋 一般図		
作成年月日	令和3年8月10日		
縮尺	1/200	図面番号	2 / 3
会社名			
事業者名	志摩市上下水道部水道工務課		

橋門詳細図

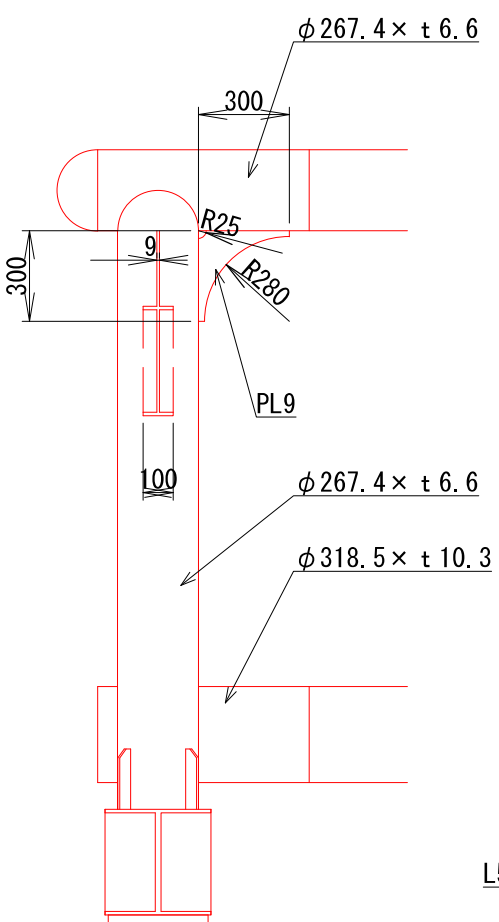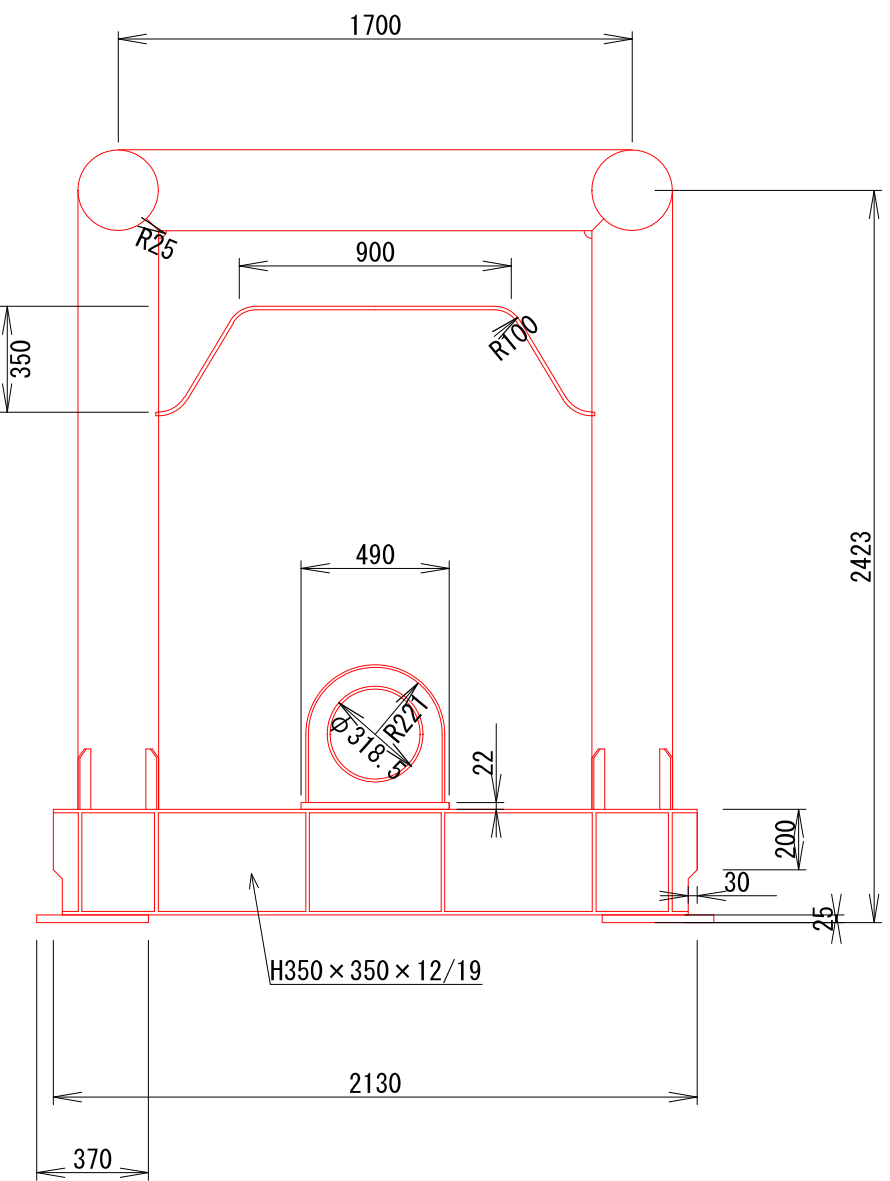


タラップ詳細図

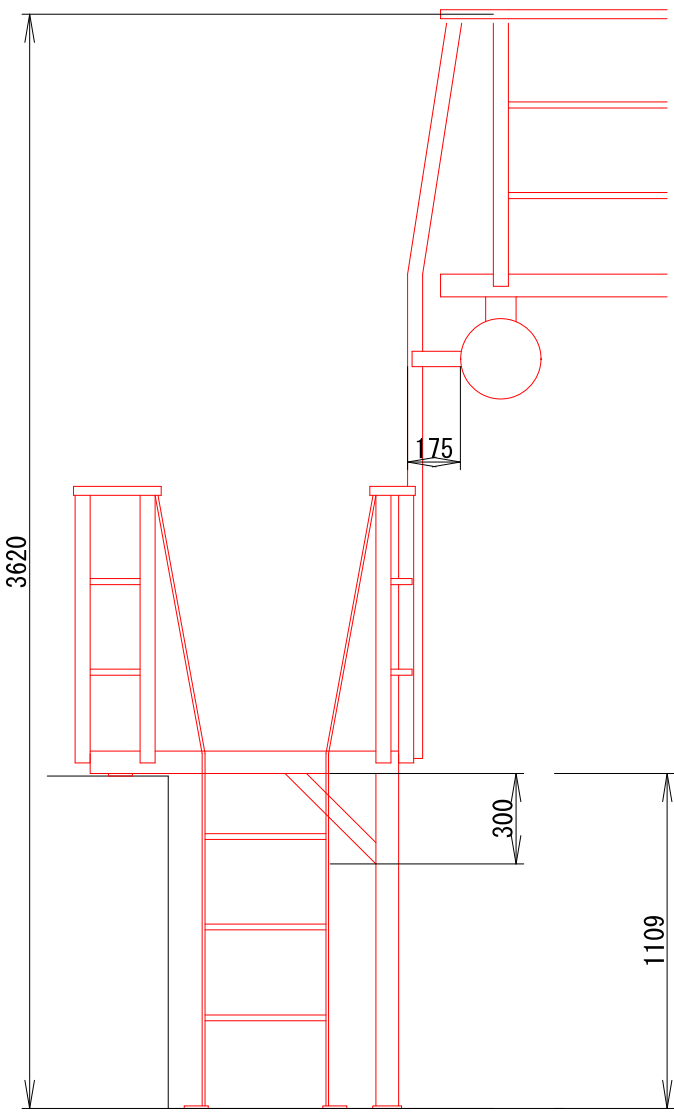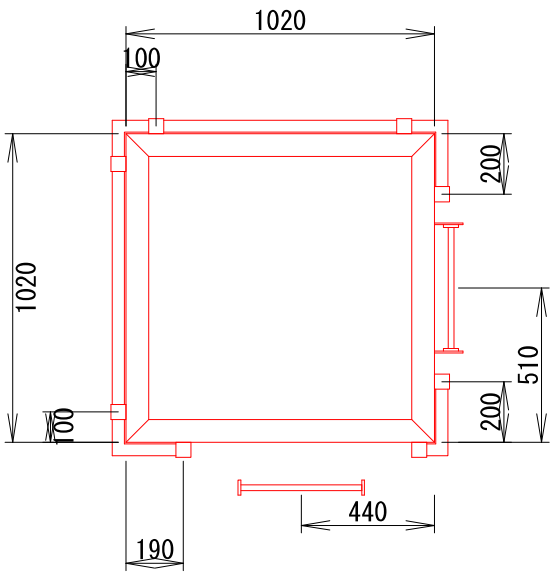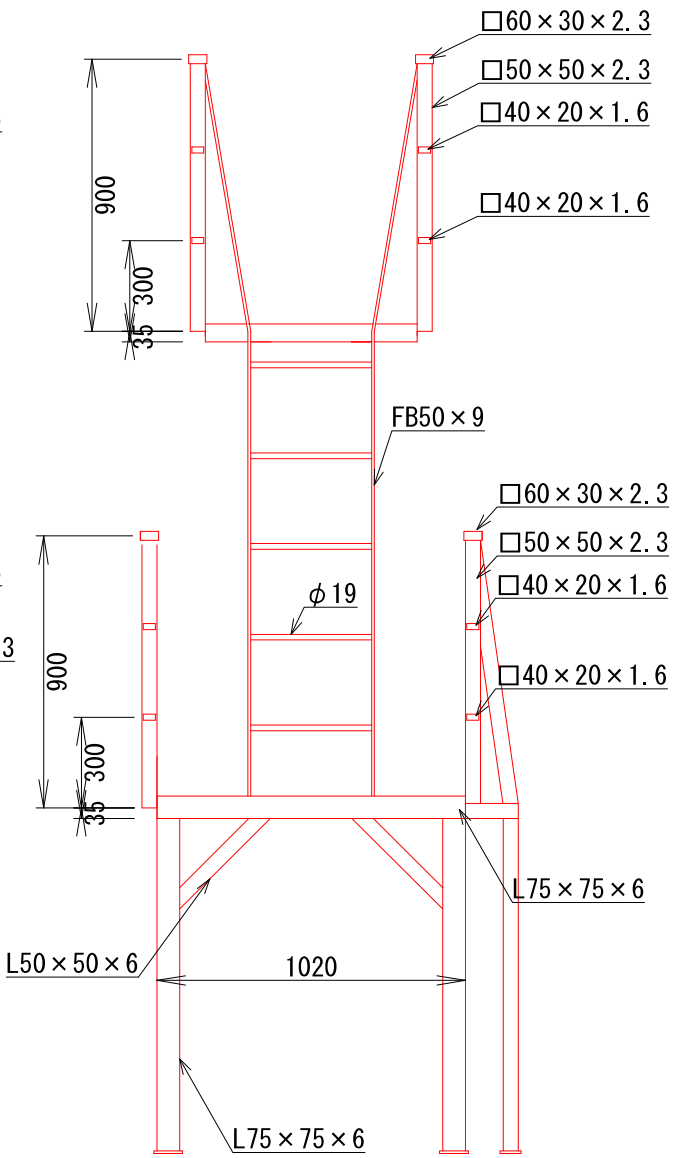

工事名	深谷水管橋塗装替工事		
図面名	深谷水管橋 詳細図		
作成年月日	令和3年8月10日		
縮尺	1/50	図面番号	3 / 3
会社名			
事業者名	志摩市上下水道部水道工務課		

【参考図】

仮設標準断面図 S=1/50

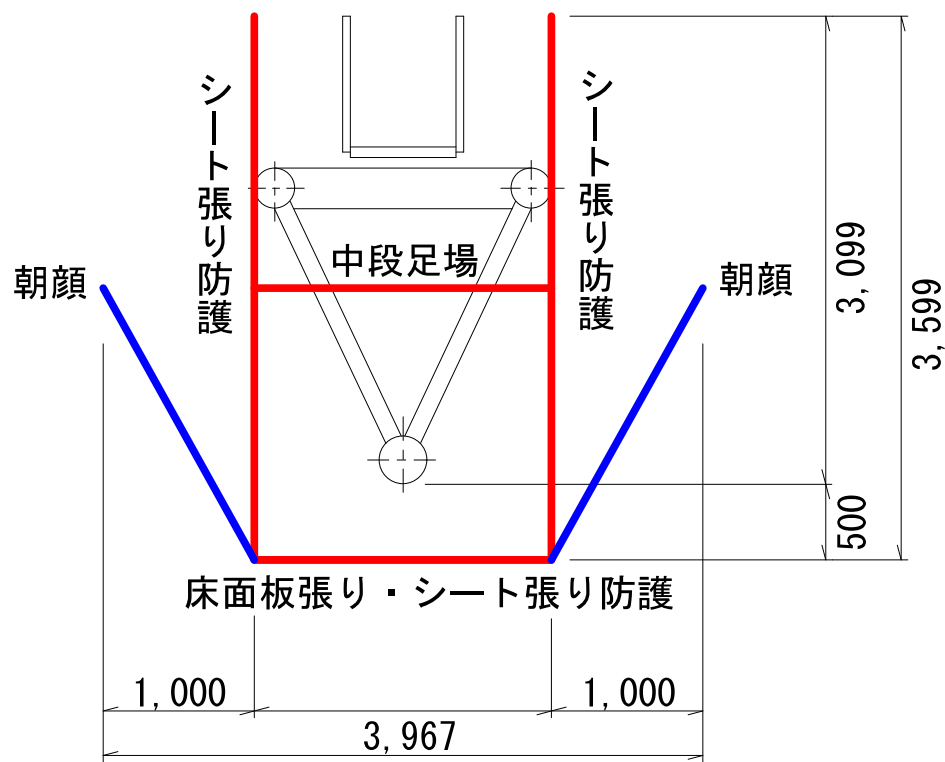

工事名	深谷水管橋塗装塗替工事		
図面名	吊足場 仮設標準断面図		【参考図】
作成年月日	令和3年8月10日		
縮尺	1/50	図面番号	/
会社名			
事業者名	志摩市上下水道部水道工務課		