


平面図 S=1:1000



令和3年度施工箇所（295㎡）

工法図 S=1:50

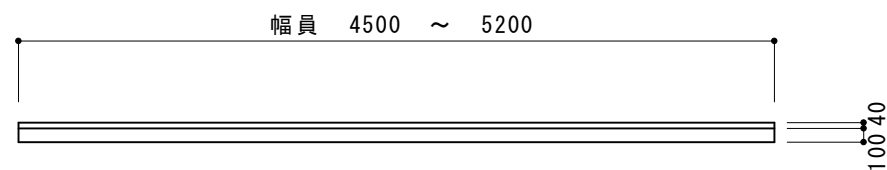

表層：密粒度As(13) 自然色 t=40
路盤：RC-40 t=100

| | | | |
|------|--------------------------|----|------|
| 工事名 | 令和3年度 志摩市観光農園 遊歩道舗装工事 | | |
| 工事場所 | 志摩市 磯部町 地内 | | |
| 名称 | 平面図 工法図 | | |
| 縮尺 | 図示 | 工種 | 舗装工事 |
| 志摩市 | 図面番号 | 1 | |