


平面図 S=1:500

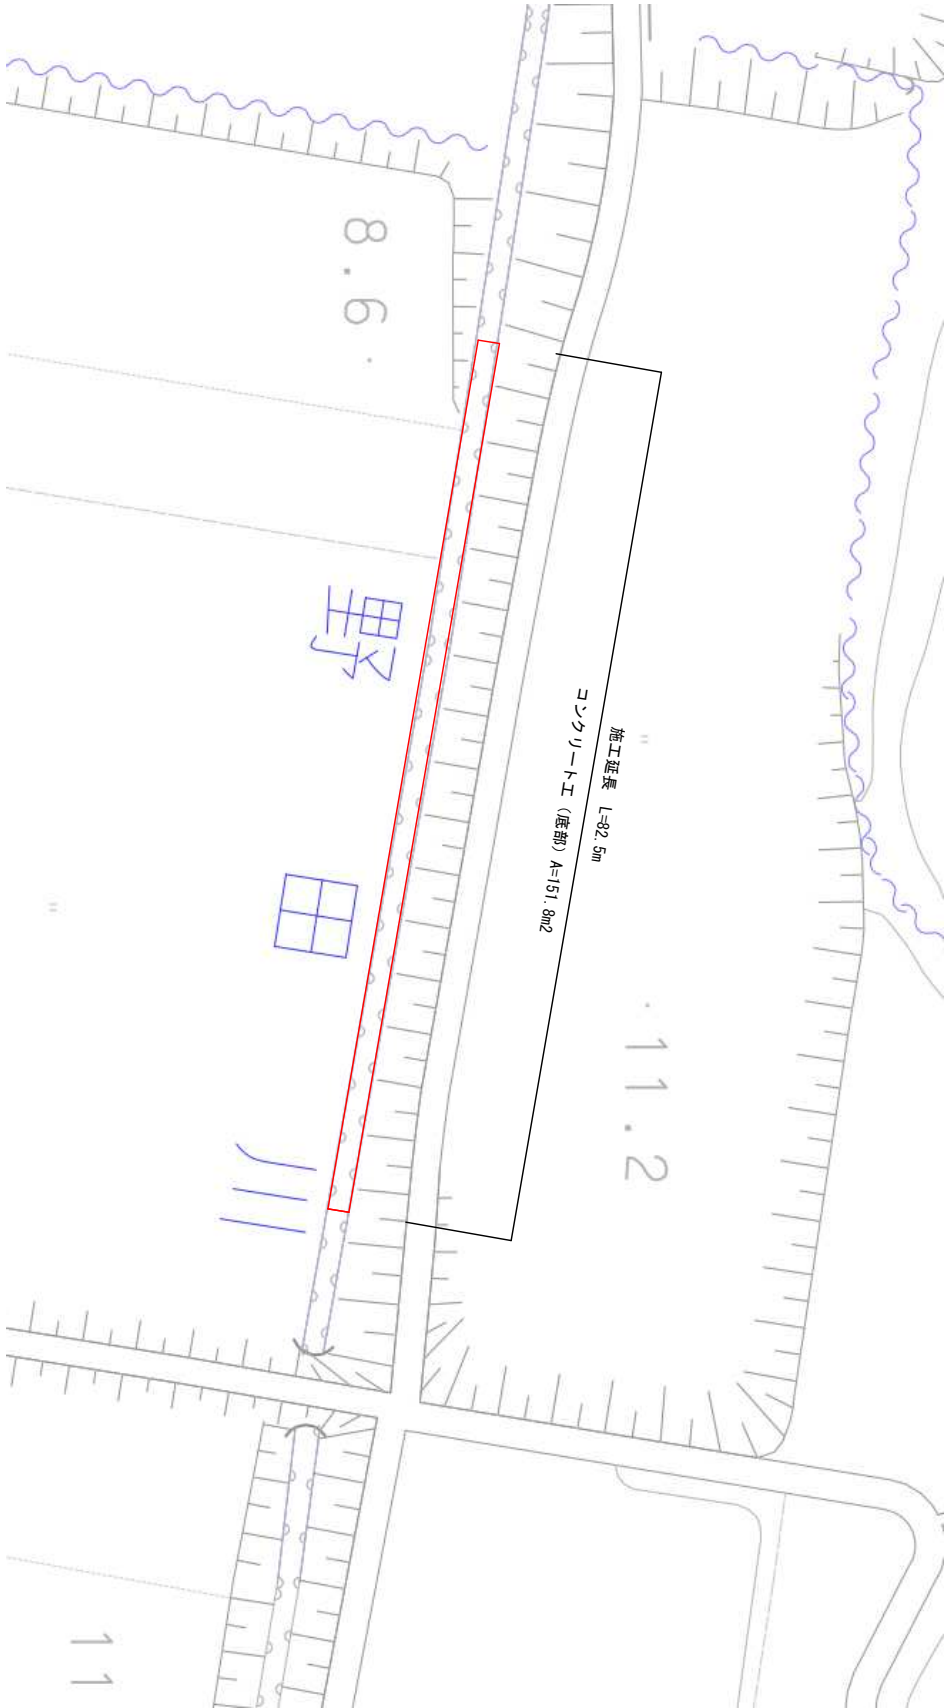

工事名		令和3年度 第101阿001号 普通河川野田川 河川改修工事	
工事場所		阿児町 立神 地内	
名称	平面図		
縮尺	図示	設計年月日	
工種		設計者	
志摩市		図面番号	1 ／ 2



盛土	—
床堀	0.06
埋戻	—
掘削	—

工事名	令和3年度 第101阿0001号 普通河川野田川 河川改修工事
工事場所	阿児町 立神 地内
名称	横断図
縮尺	図示
工種	設計年月日
志摩市	設計者
図番	図面番
2	2