


平面図 S=1:1000



標準断面図 S=1:50

No. 2付近

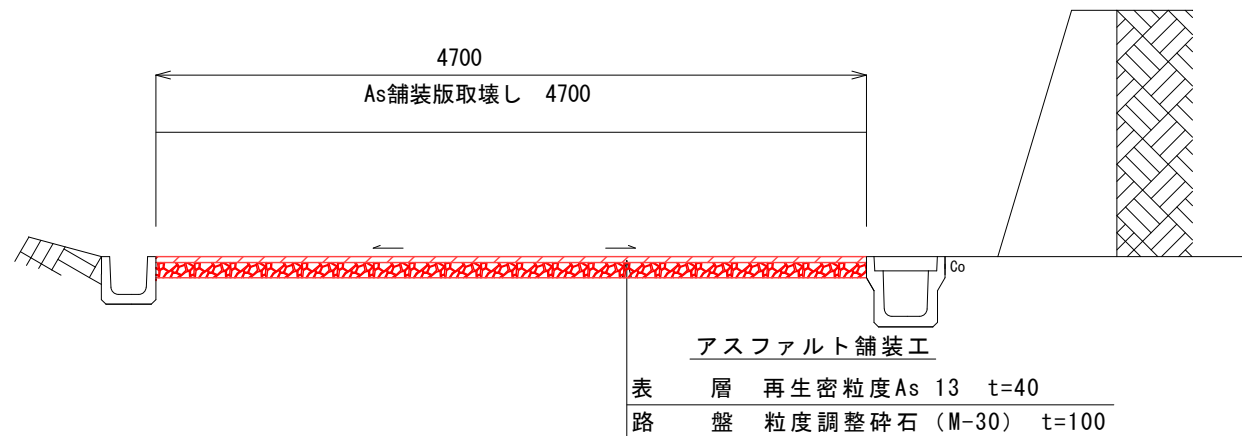

工事名	令和4年度 第3A1阿004号 市道寺川原線 舗装工事		
工事場所	志摩市 阿児町 神明 地内		
名称	平面図・標準断面図		
縮尺	図示	設計年月日	
工種		設計者	
志摩市	図番	面号	1/1