




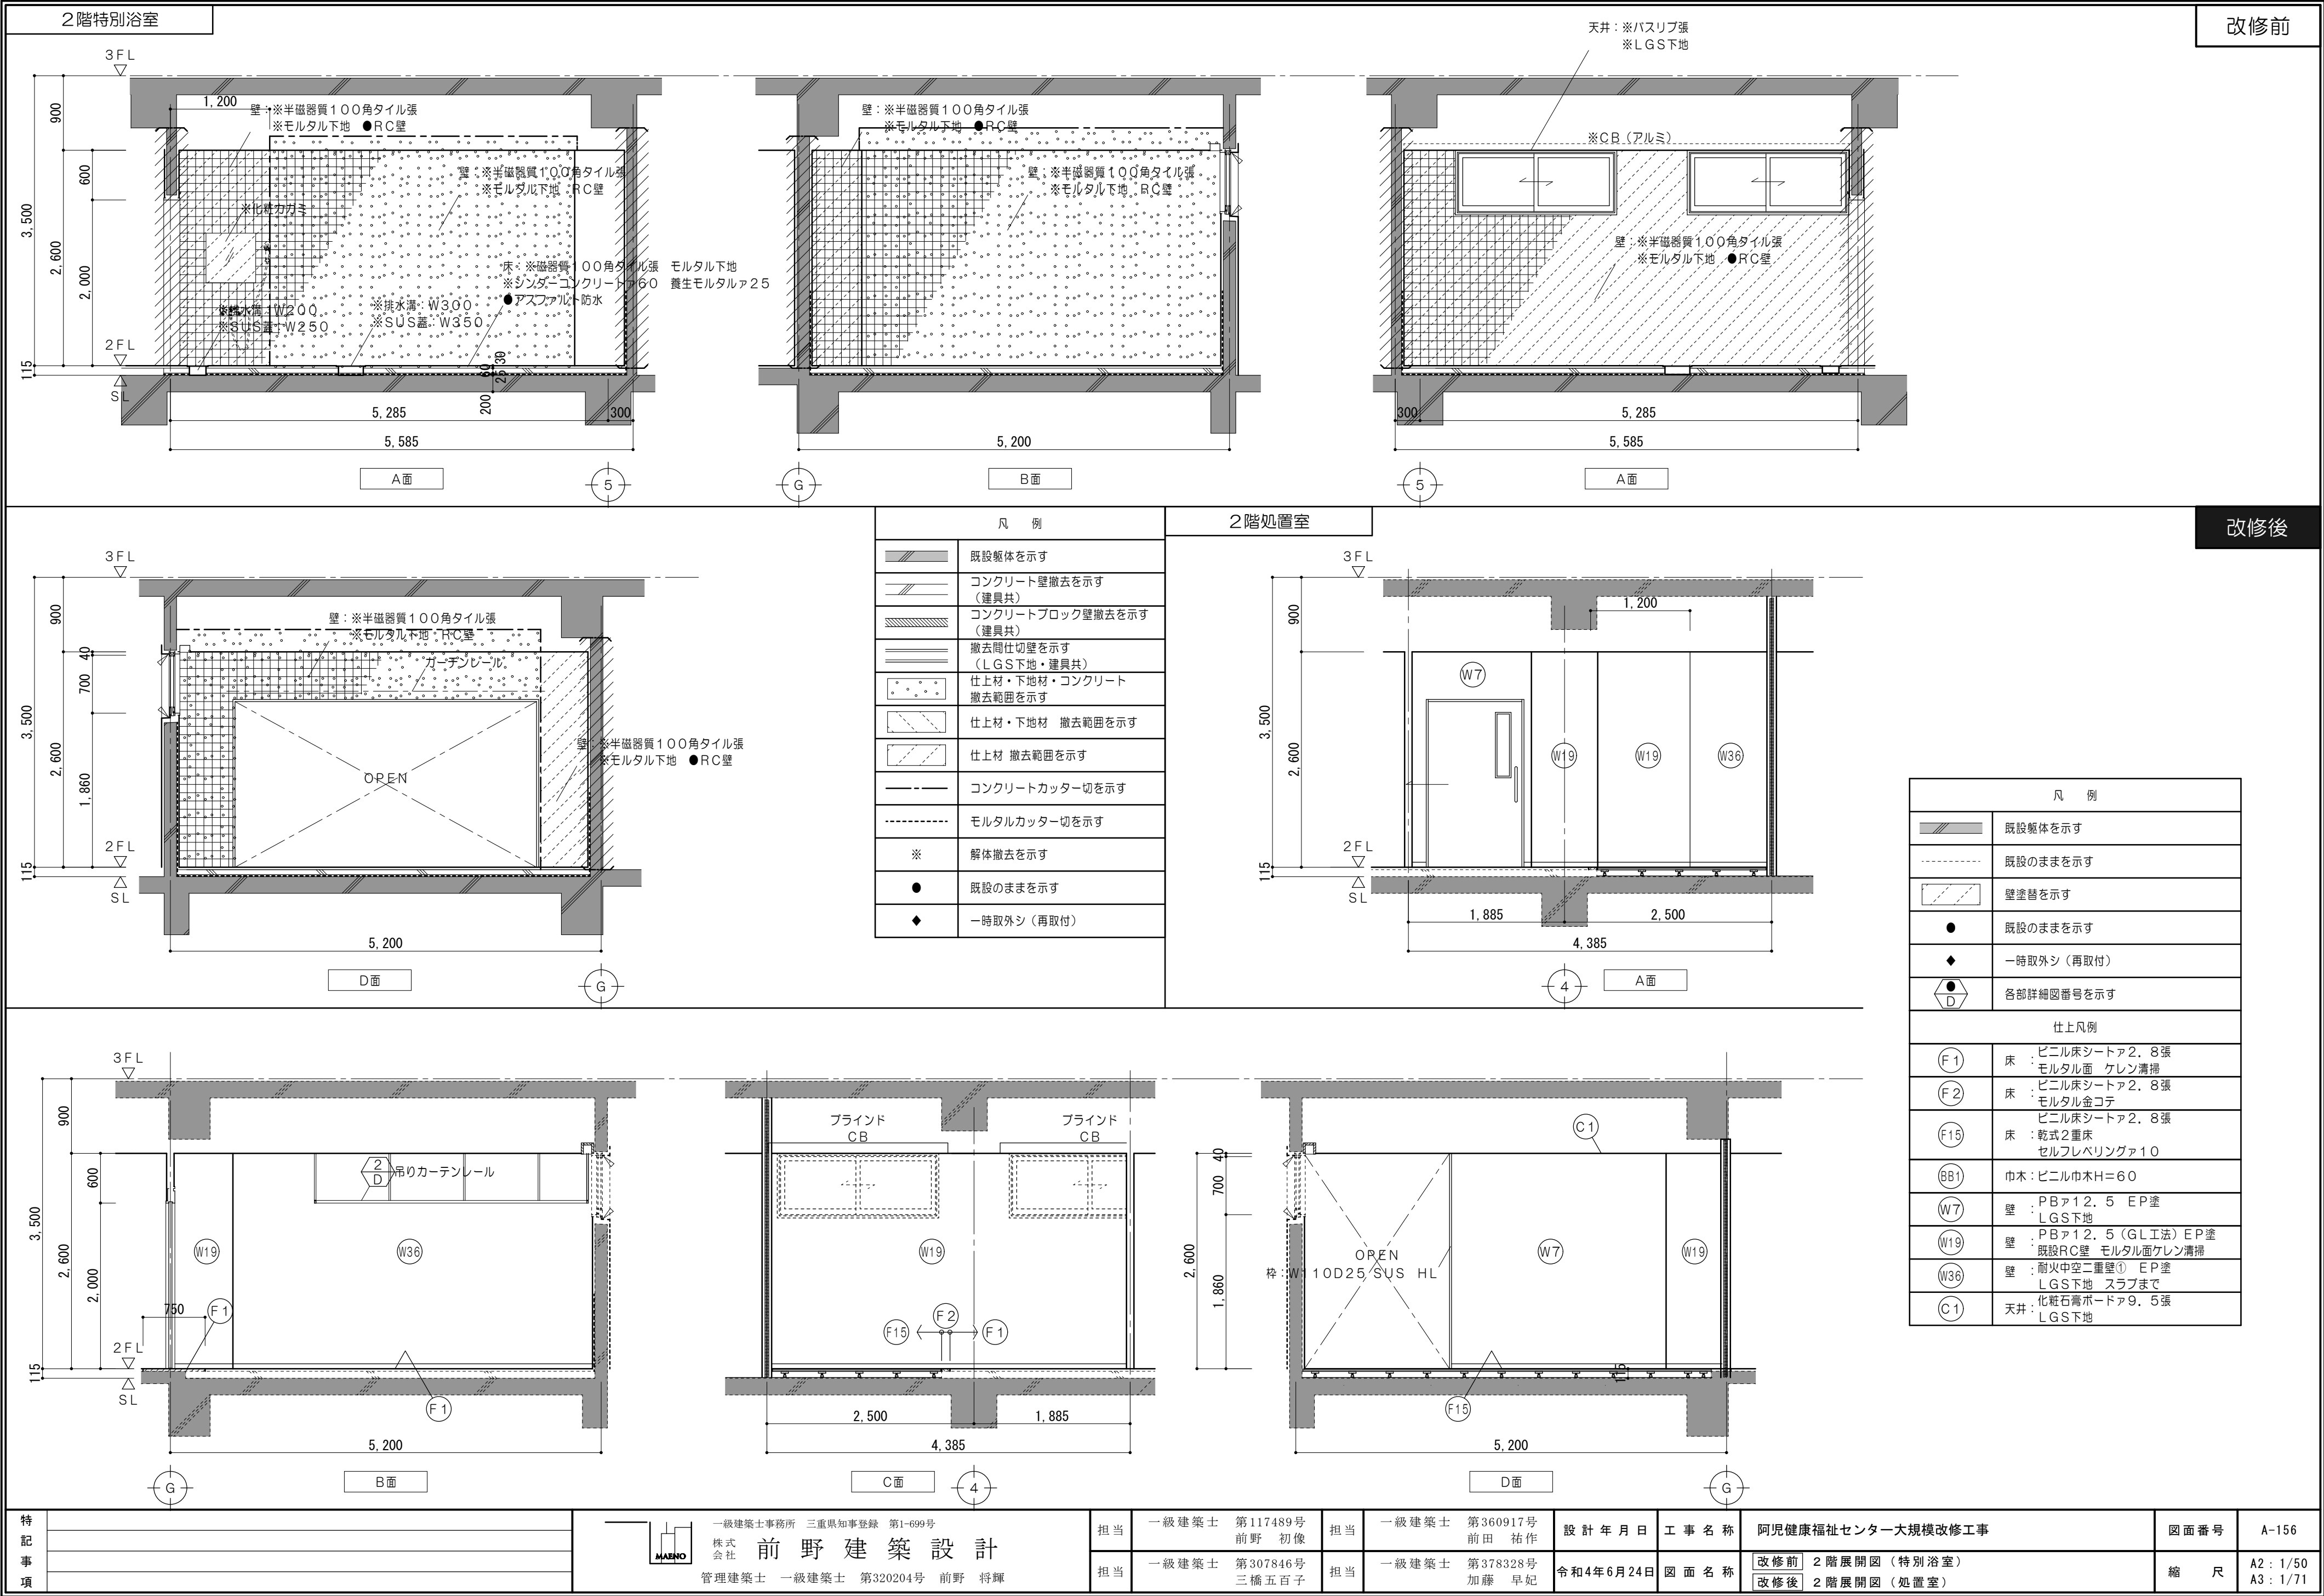


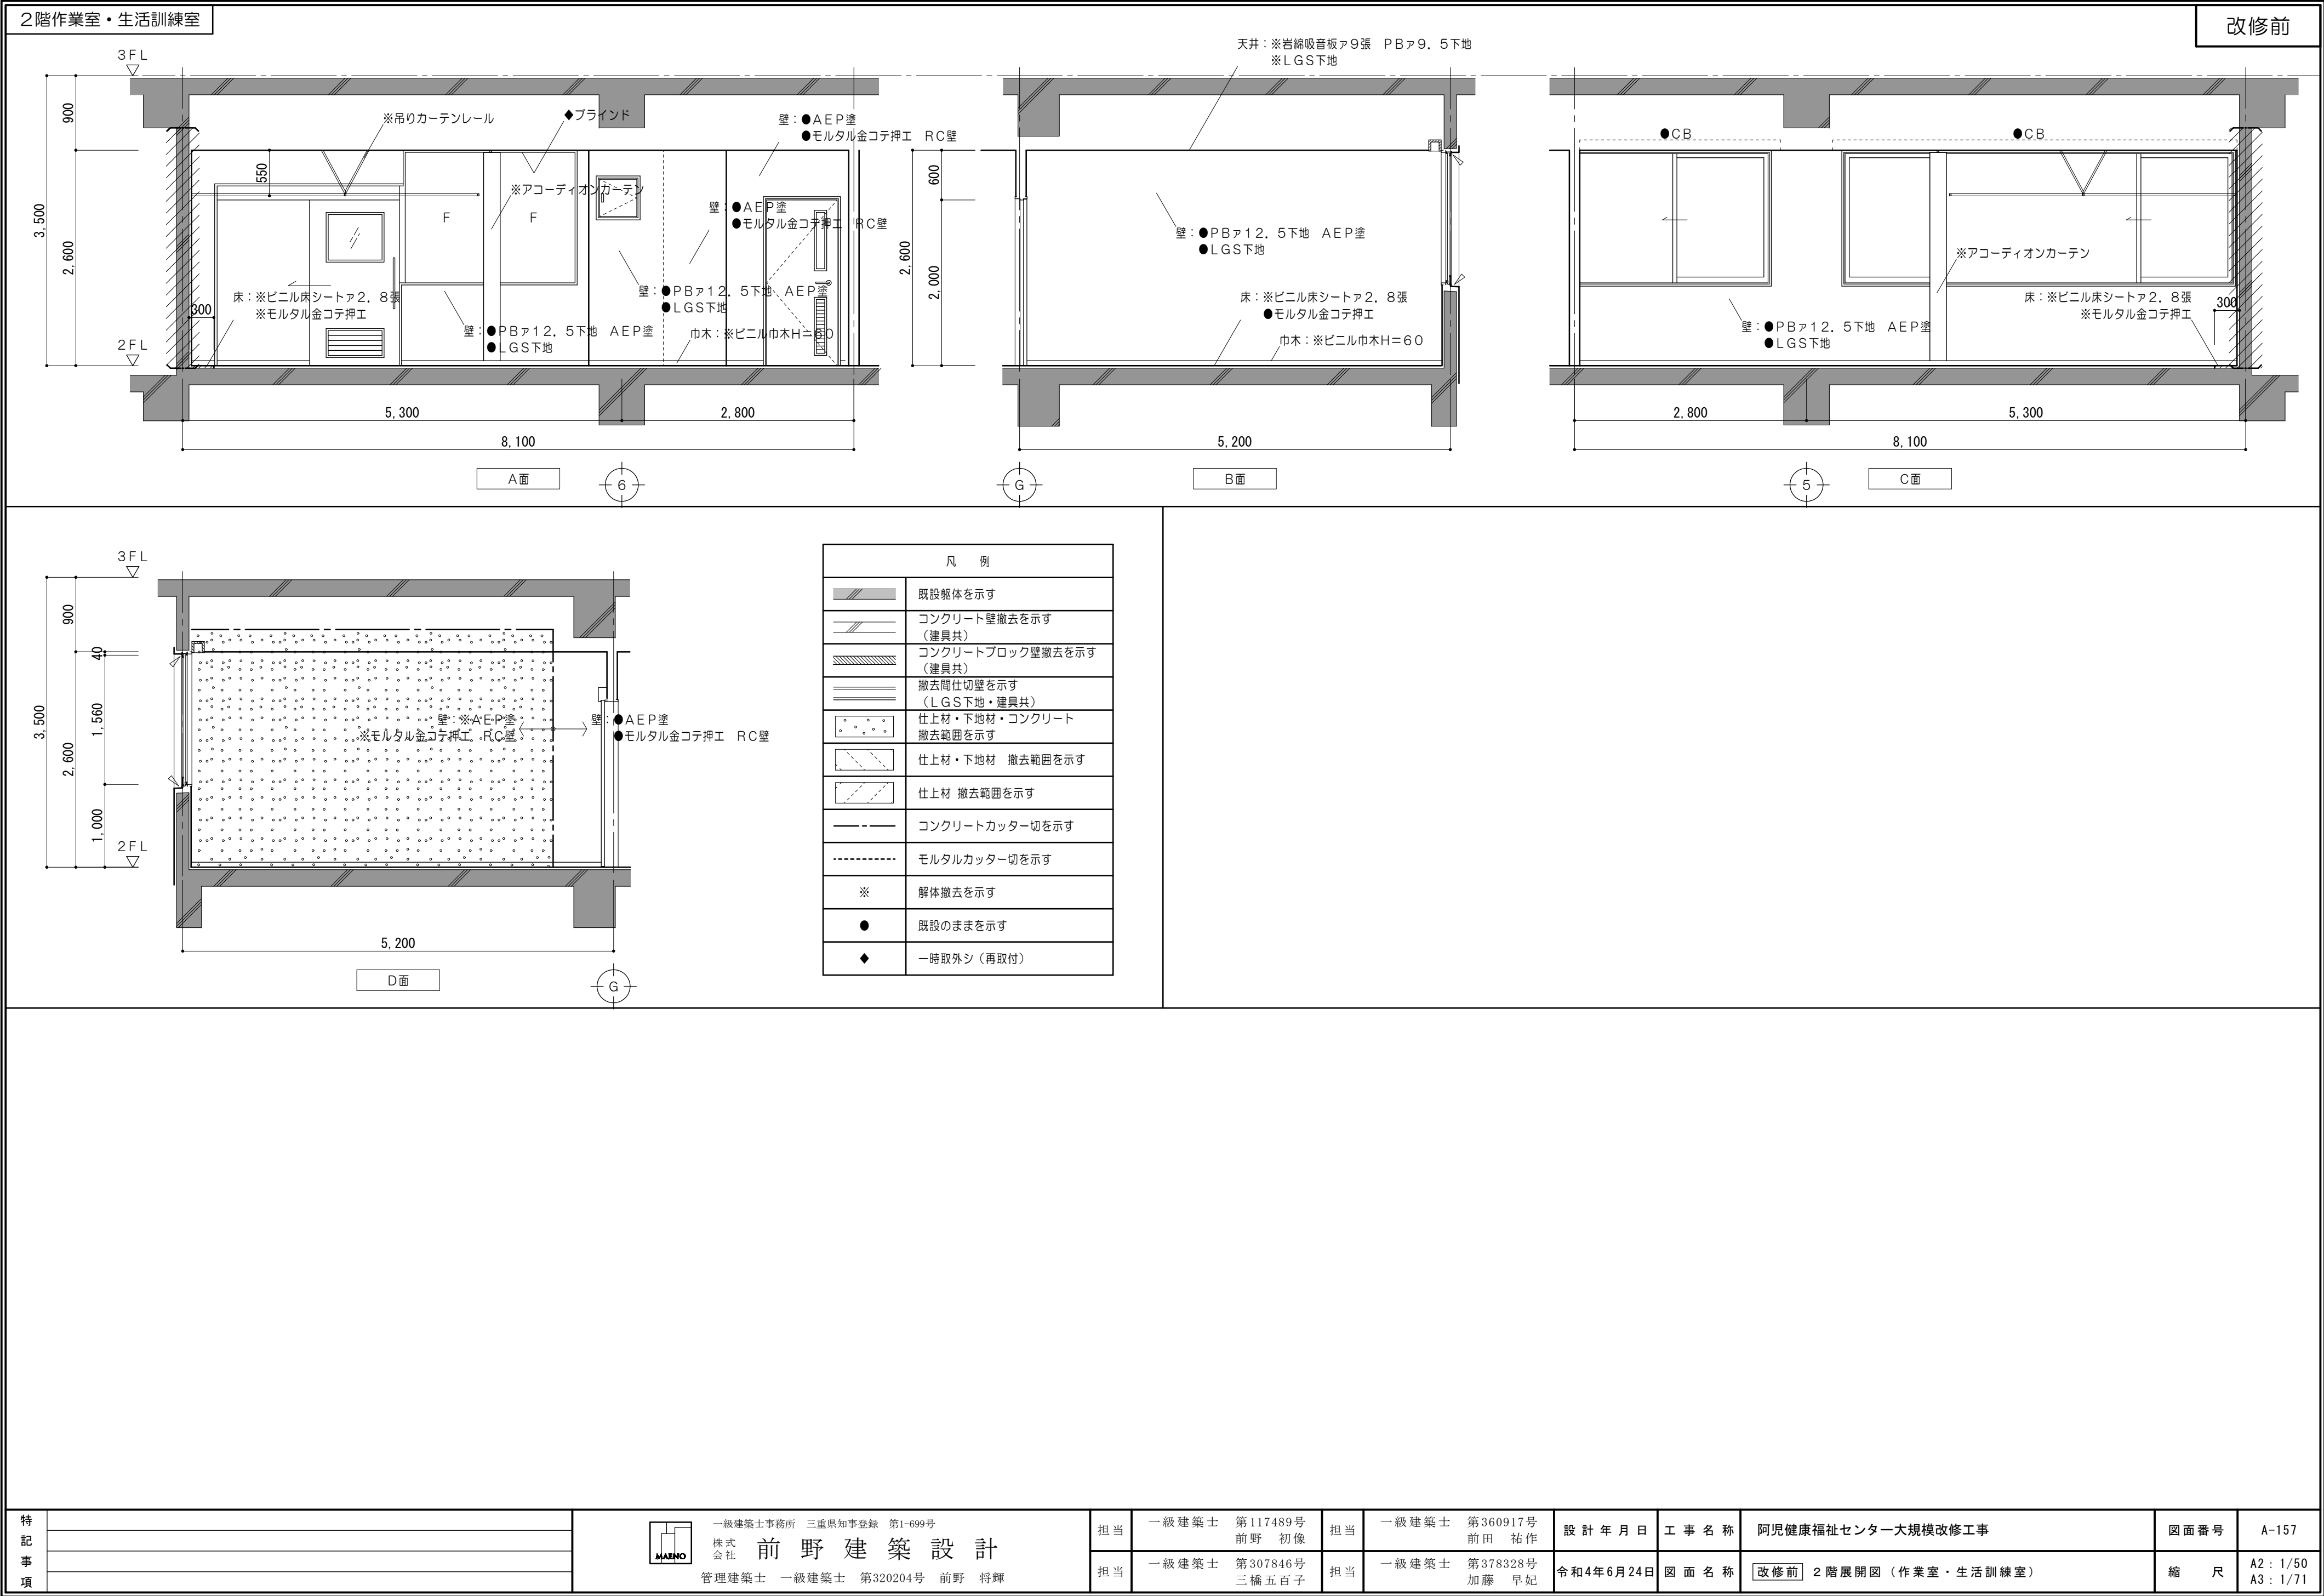







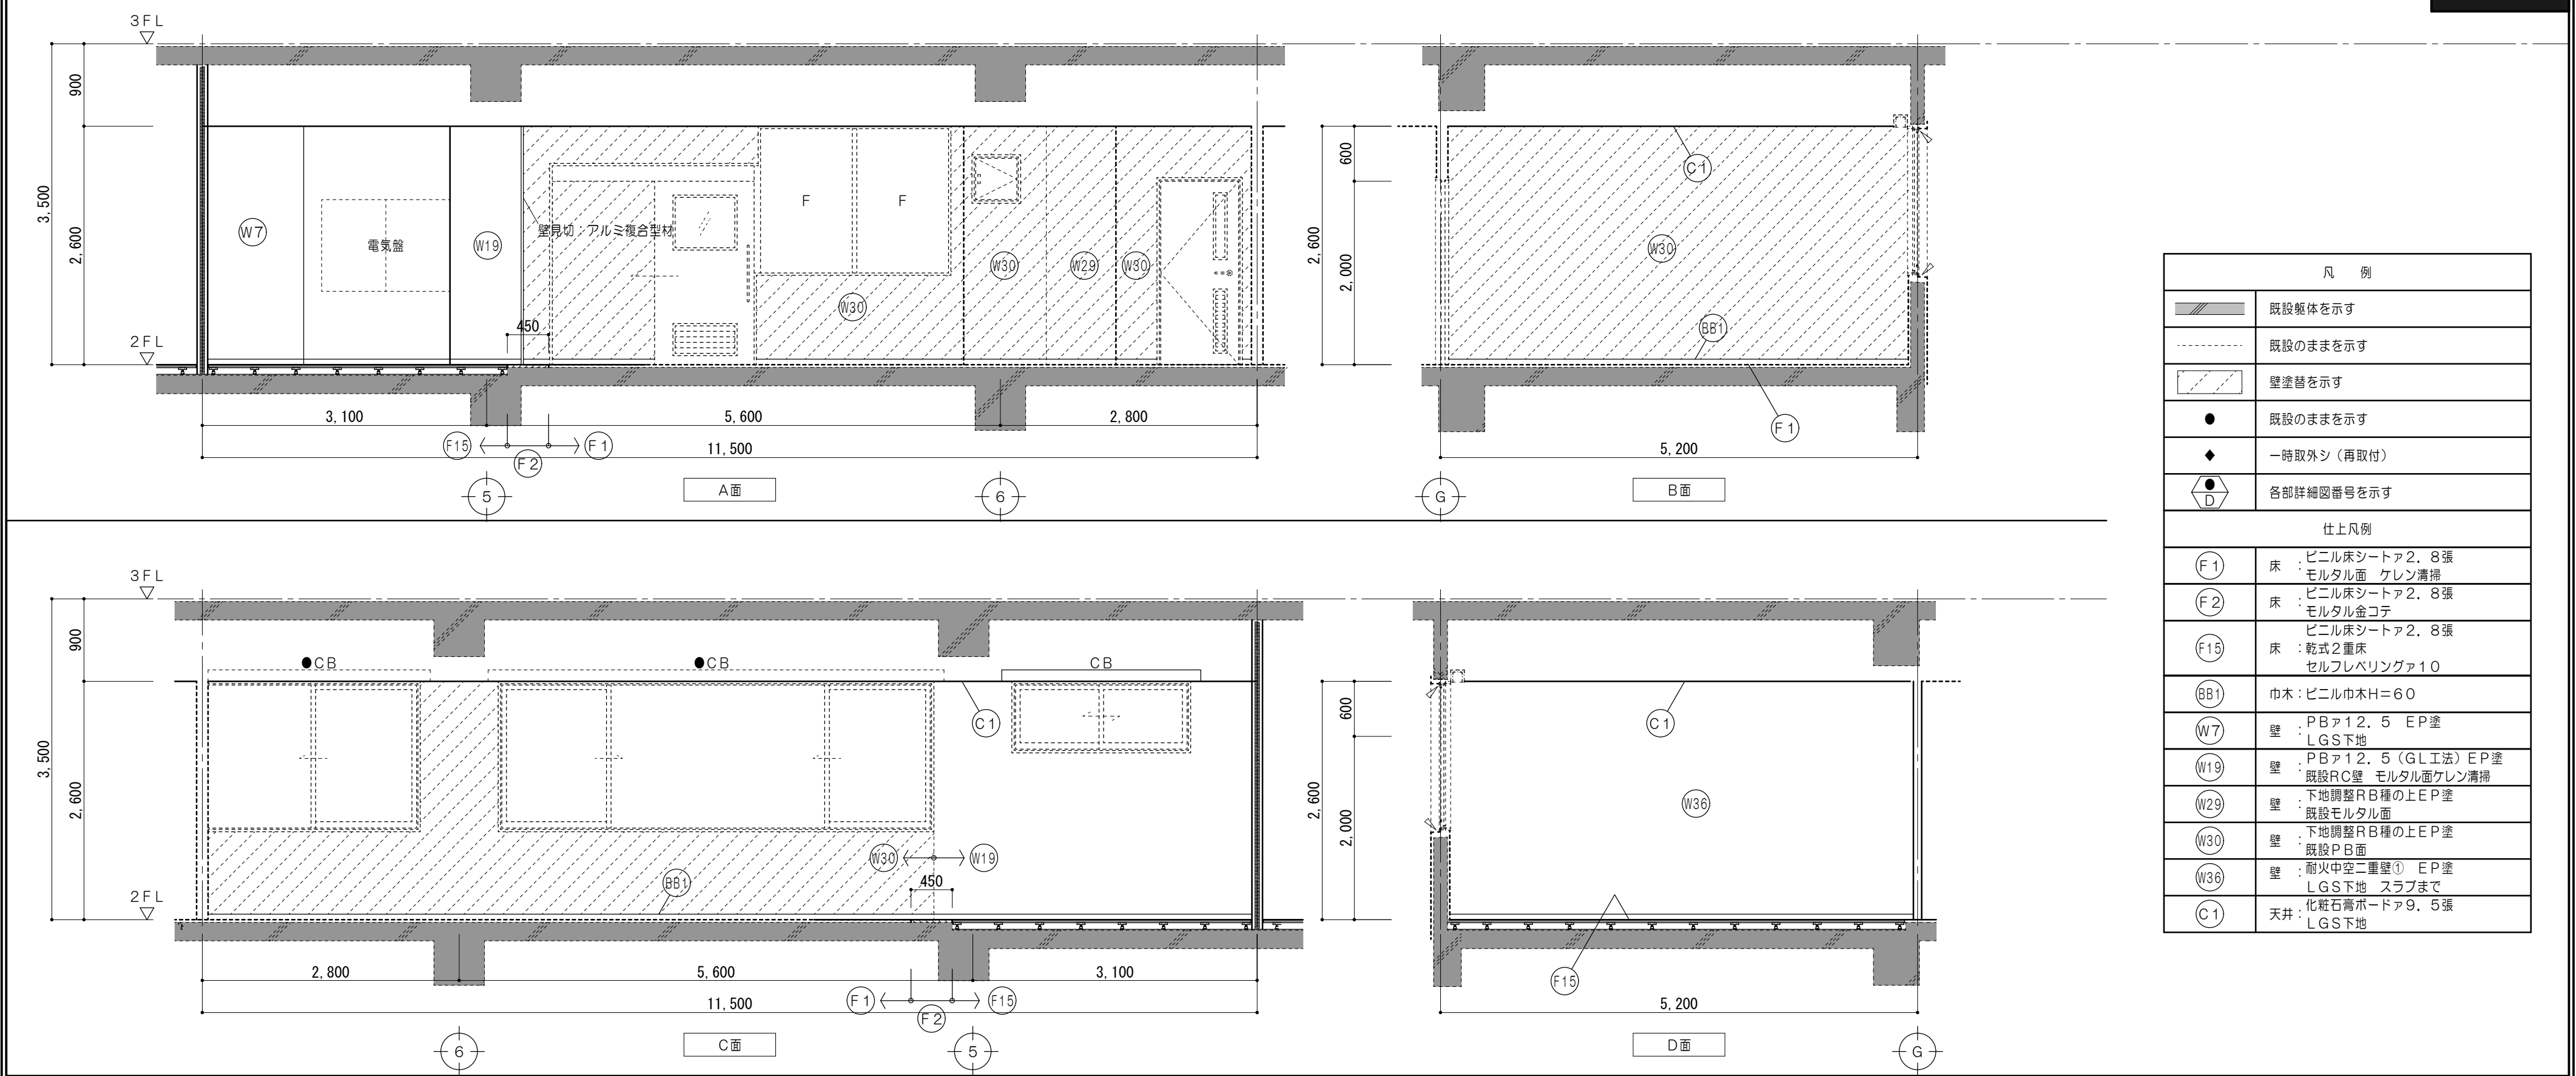



凡 例	
	既設躯体を示す
	既設のままを示す
	壁塗替を示す
	既設のままを示す
	一時取外シ (再取付)
	各部詳細図番号を示す
仕上凡例	
(F 1)	床 : ビニル床シートA 2.8張 モルタル面 ケレン清掃
(F 2)	床 : ビニル床シートA 2.8張 モルタル金コチ
(F 15)	床 : ビニル床シートA 2.8張 乾式2重床 セルフレベリングA 10
(BB1)	巾木 : ビニル巾木H=60
(W7)	壁 : PBア12.5 EP塗 LGS下地
(W19)	壁 : PBア12.5 (GL工法) EP塗 既設RC壁 モルタル面ケレン清掃
(W29)	壁 : 下地調整RB種の上EP塗 既設モルタル面
(W30)	壁 : 下地調整RB種の上EP塗 既設PB面
(W36)	壁 : 耐火中空二重壁① EP塗 LGS下地 スラブまで
(C 1)	天井 : 化粧石膏ボードA9.5張 LGS下地



改修後


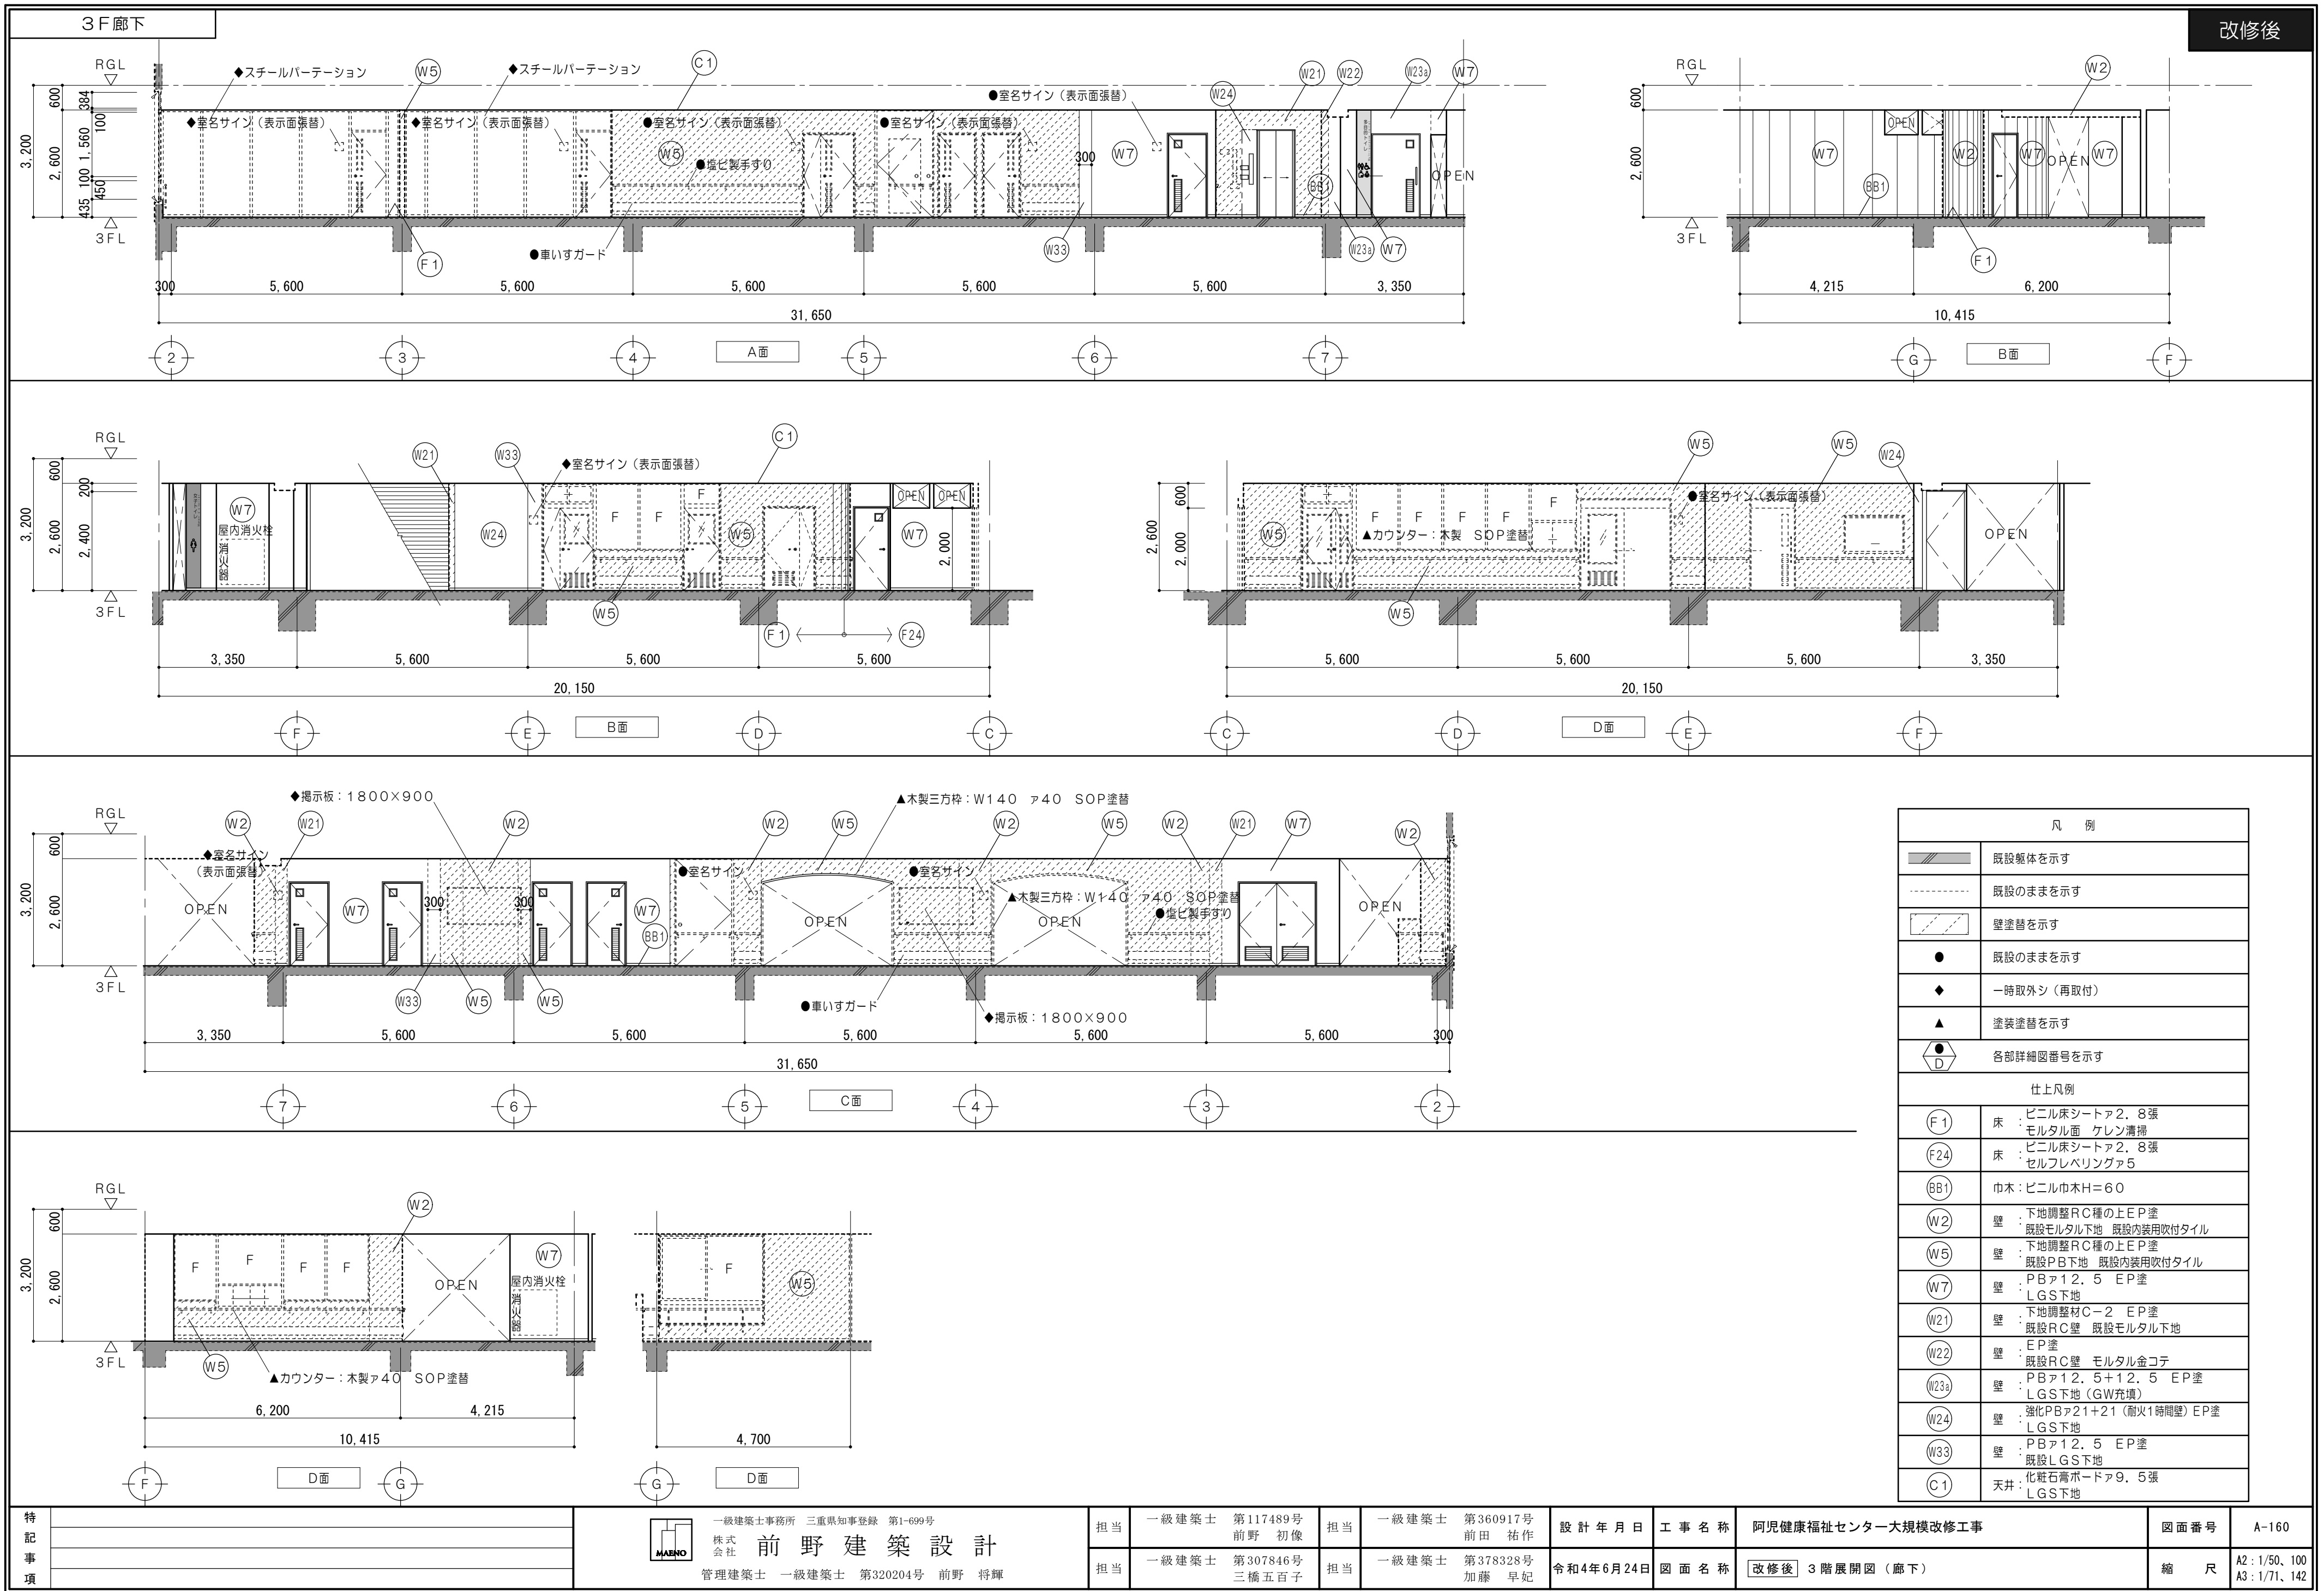



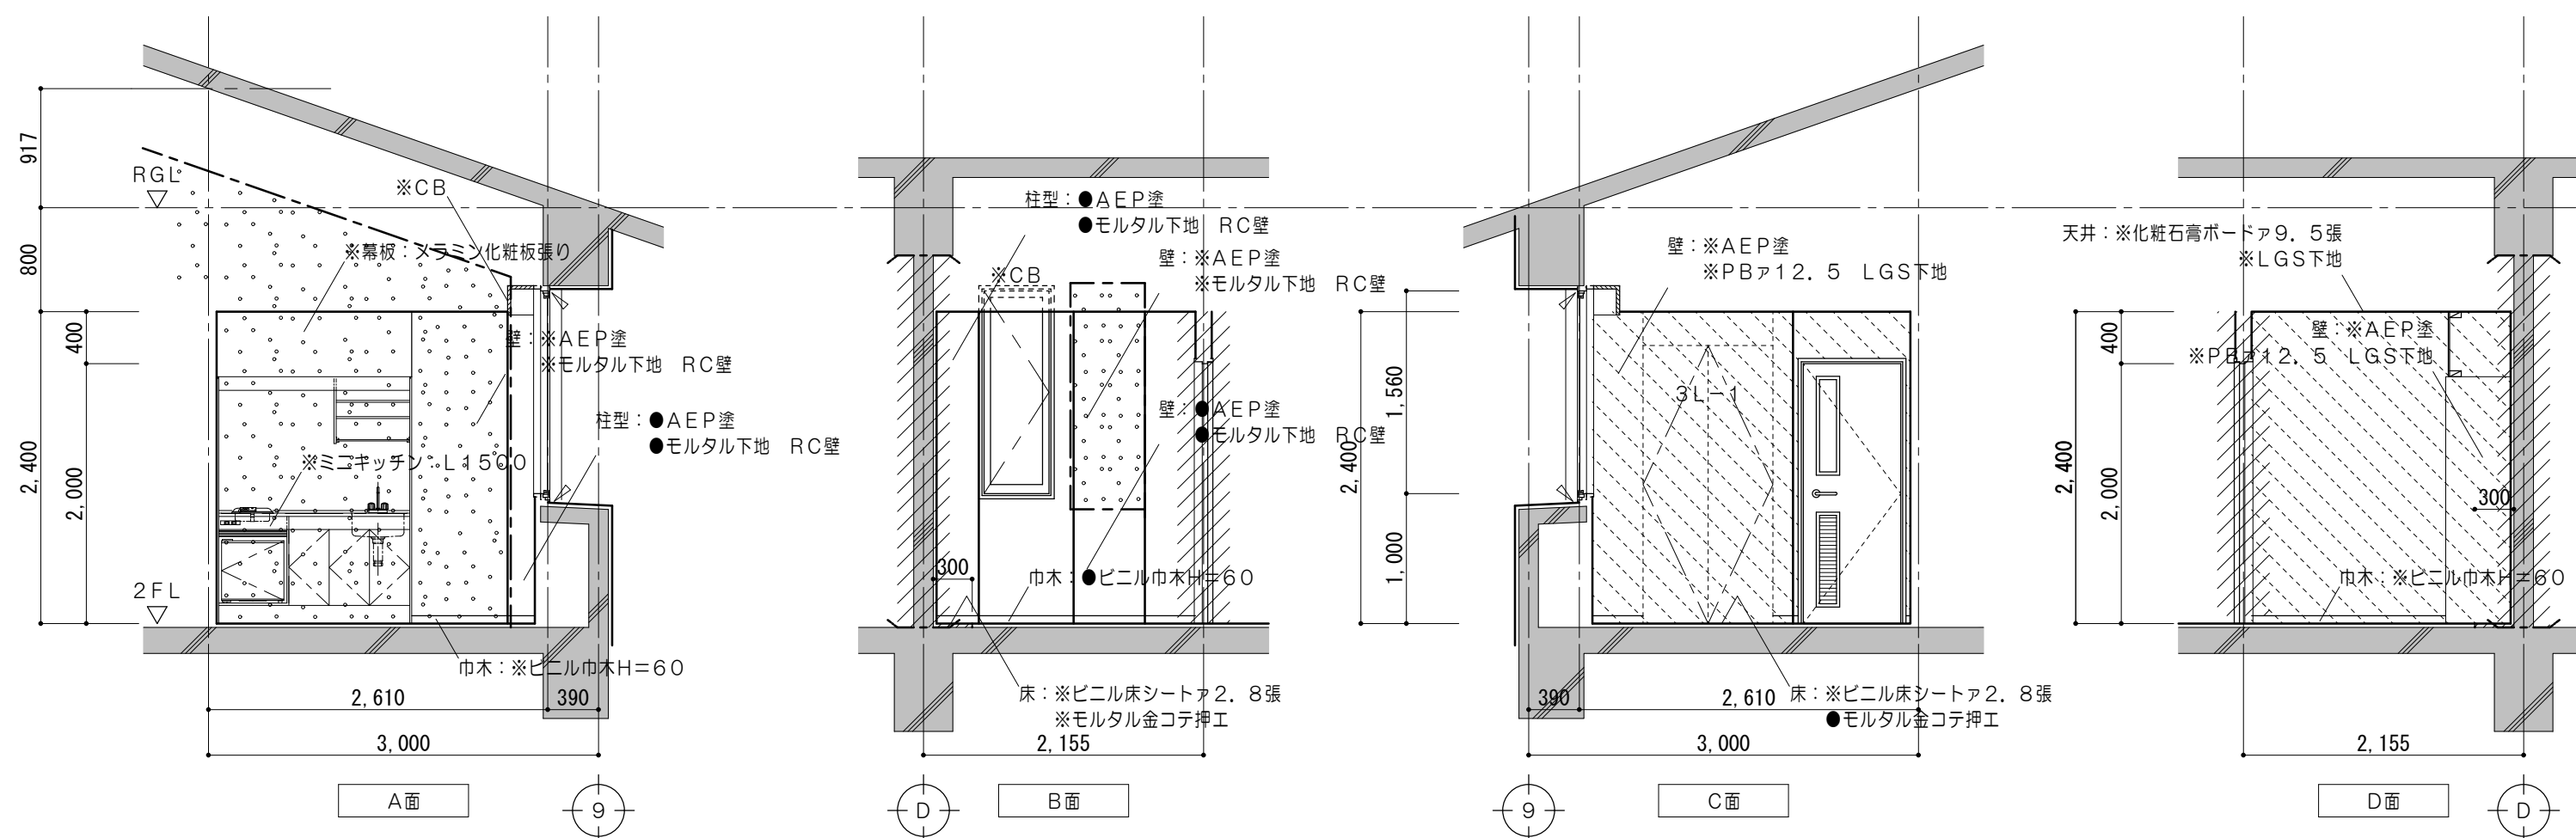


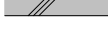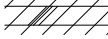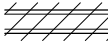
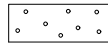
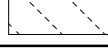
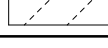
凡 例	
	既設躯体を示す
	コンクリート壁撤去を示す (建具共)
	コンクリートブロック壁撤去を示す (建具共)
	撤去間仕切壁を示す (LGS下地・建具共)
	仕上材・下地材・コンクリート 撤去範囲を示す
	仕上材・下地材 撤去範囲を示す
	仕上材 撤去範囲を示す
—— ———	コンクリートカッター切を示す
-----	モルタルカッター切を示す
※	解体撤去を示す
●	既設のままを示す
◆	一時取外シ(再取付)
	家具撤去を示す





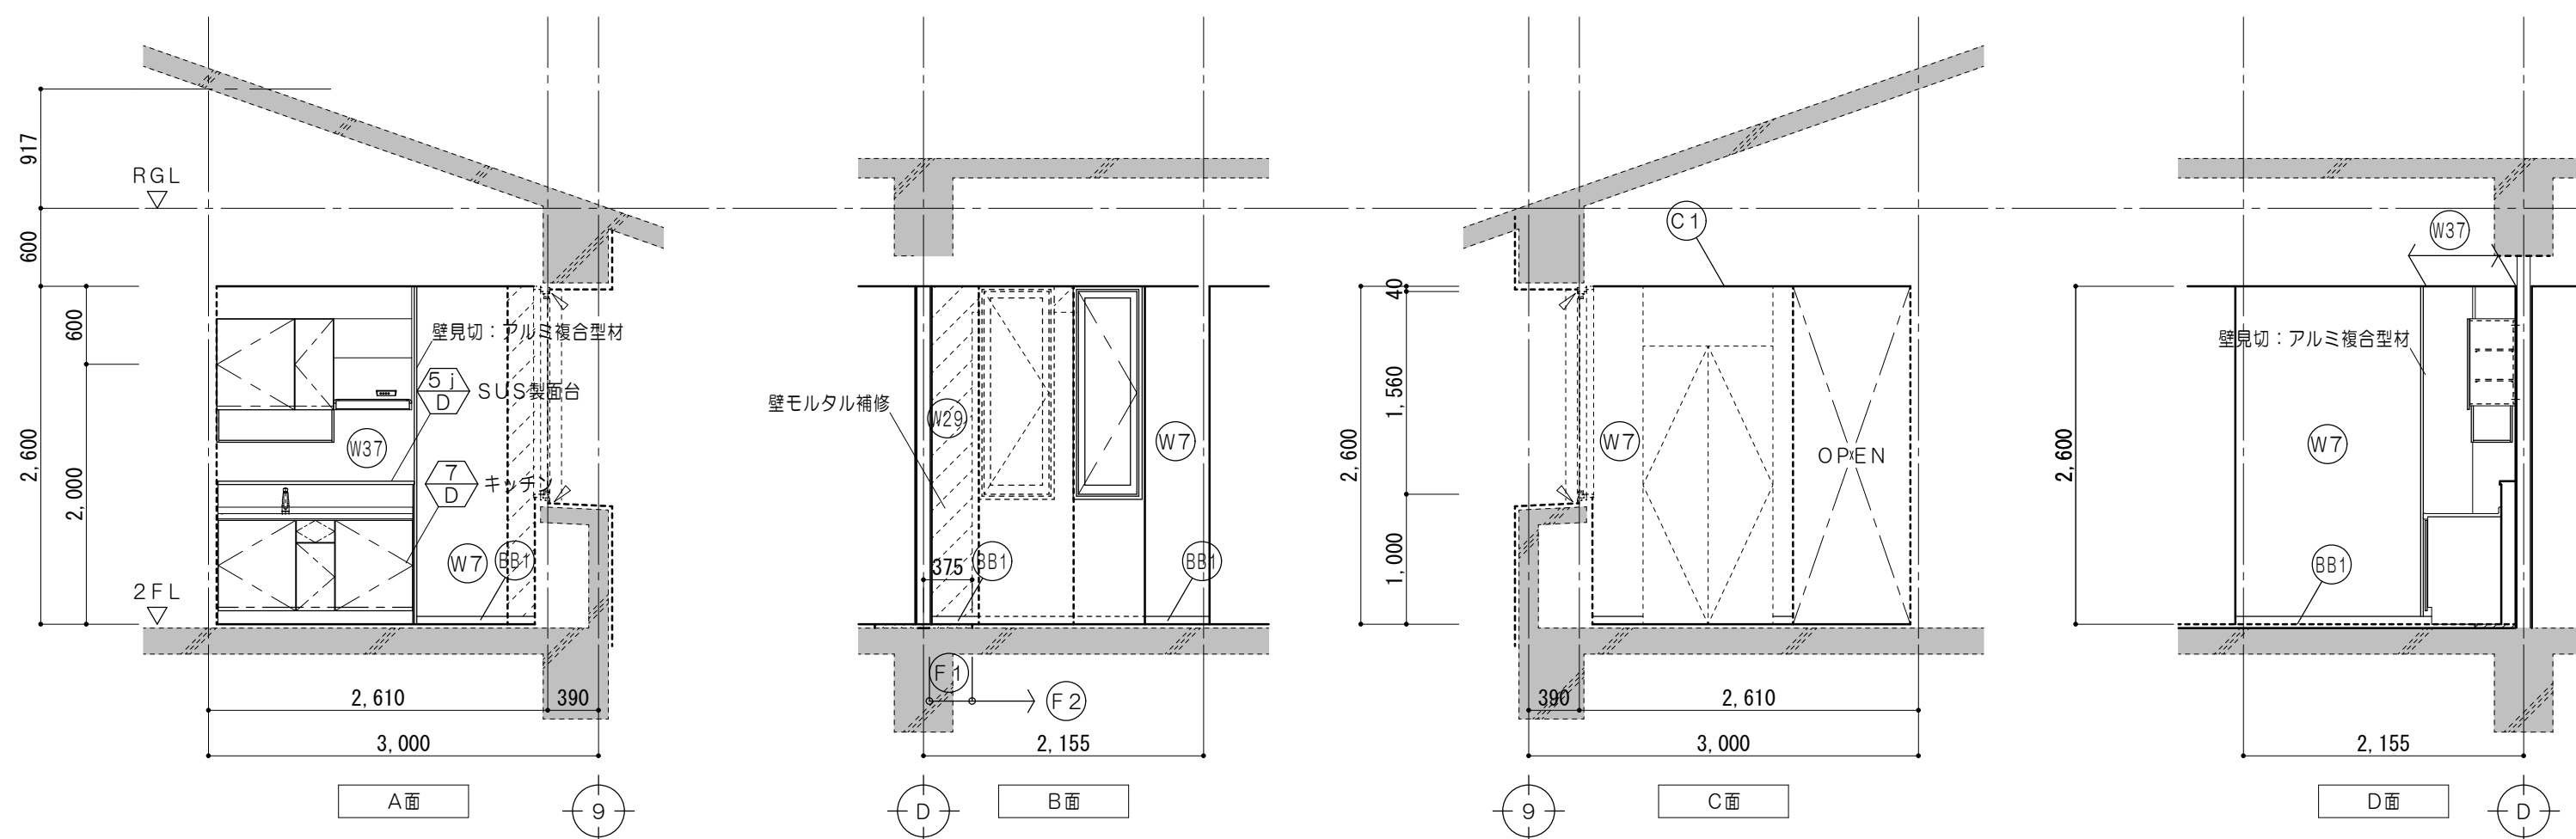


  
凡 例	
	既設躯体を示す
	既設のままを示す
	壁塗替を示す
	既設のままを示す
	一時取外シ（再取付）
	各部詳細図番号を示す
仕上凡例	
(F1)	床： ニル床シートA2、8張 モルタル面 グレン清掃
(F2)	床： ニル床シートA2、8張 モルタル金コテ
(BB1)	巾木： ニル巾木H＝60
(W7)	壁： PB A12、5 EP塗 LGS下地
(W29)	壁： 下地調整RB種の上EP塗 既設モルタル面
(W37)	壁： PB A12、5 化粧ゲイカル板A6 LGS下地
(W38)	壁： 化粧ゲイカル板A6張 既設PB面
(C1)	天井： 化粧石膏ボードA9、5張 LGS下地

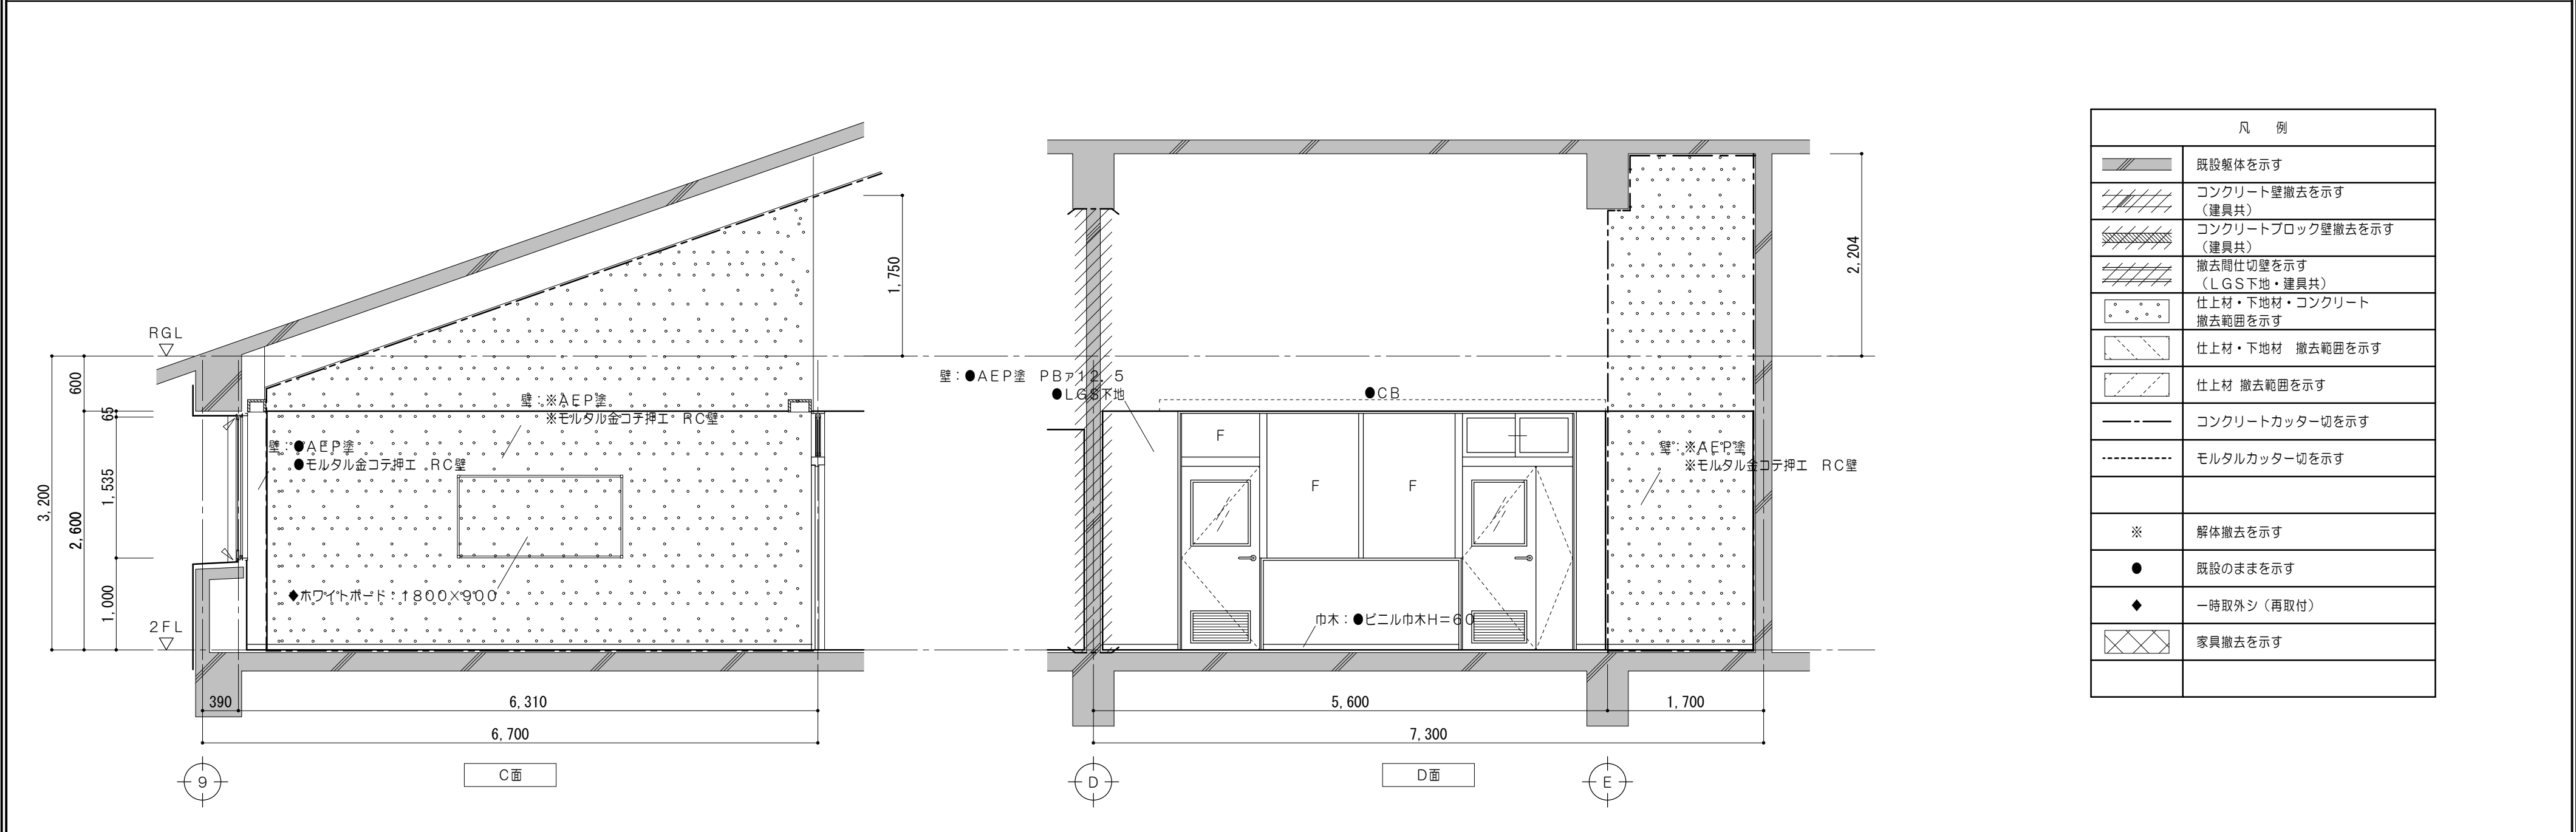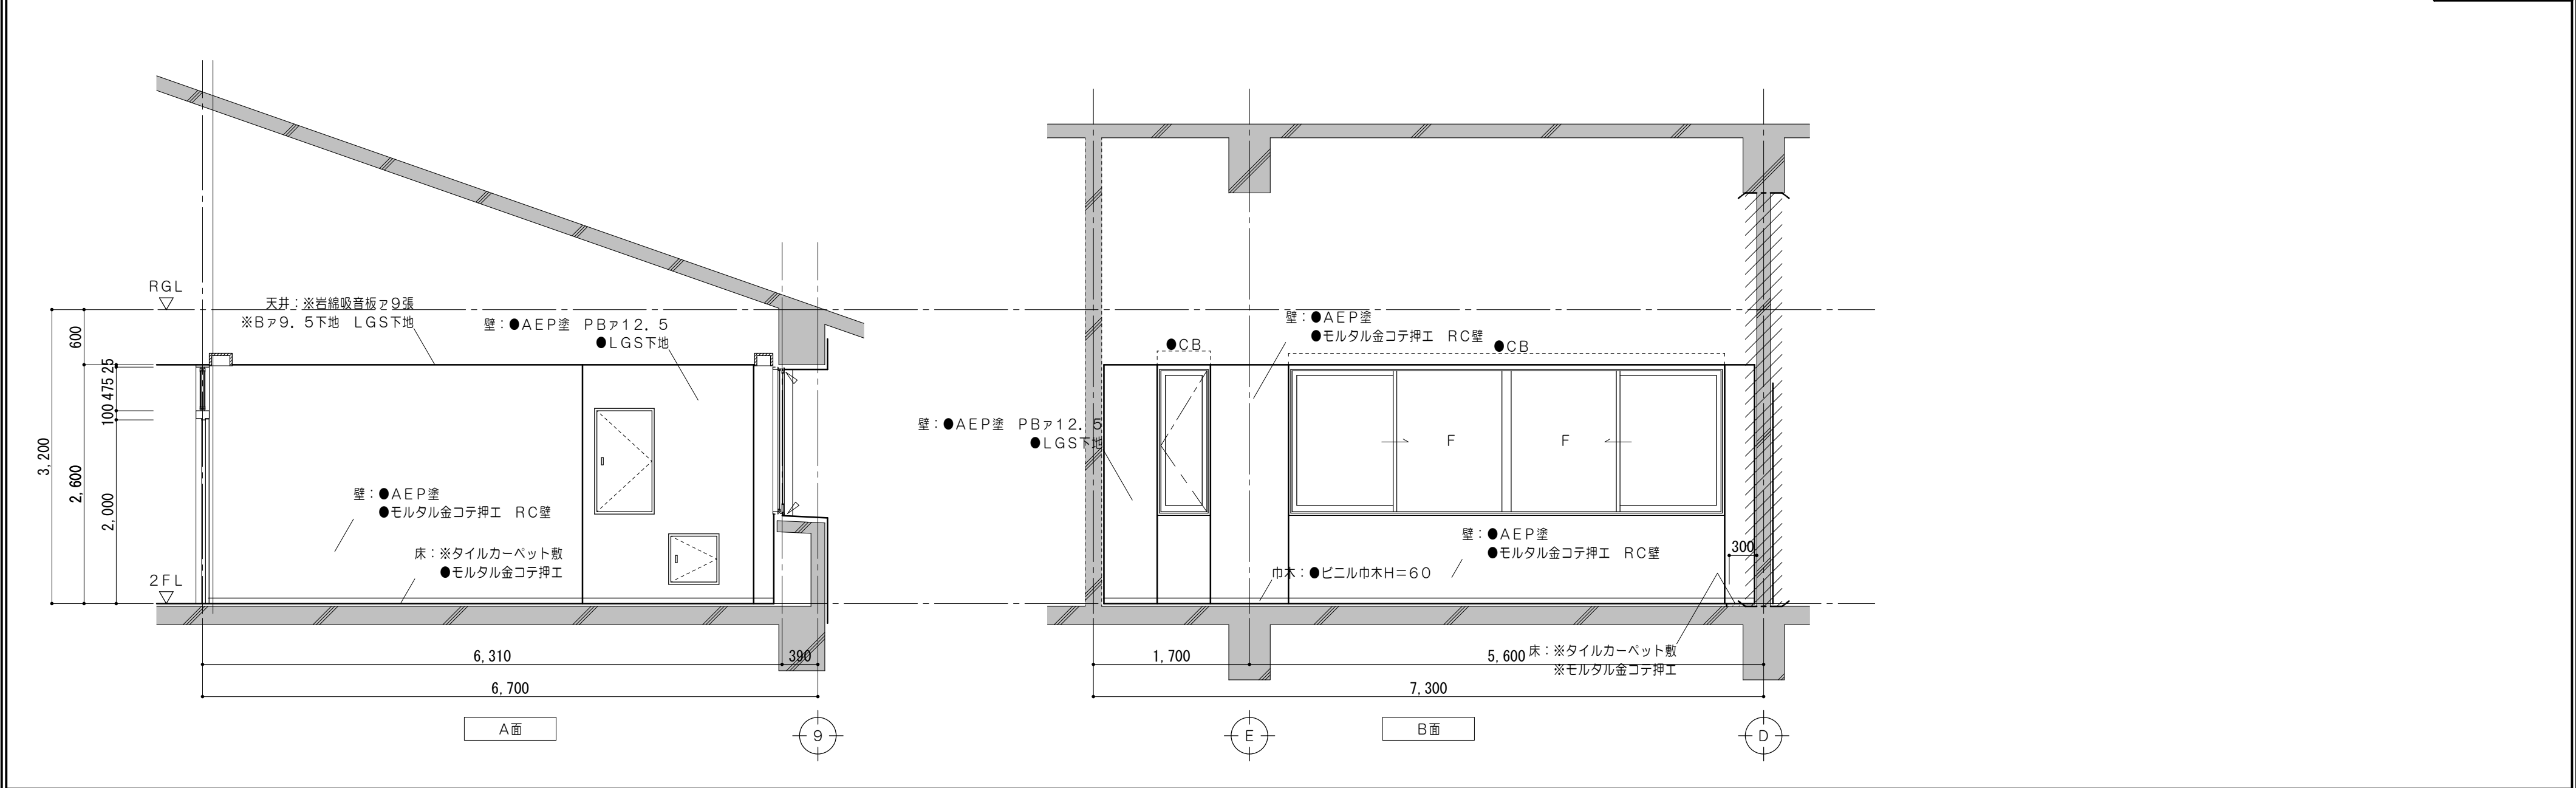


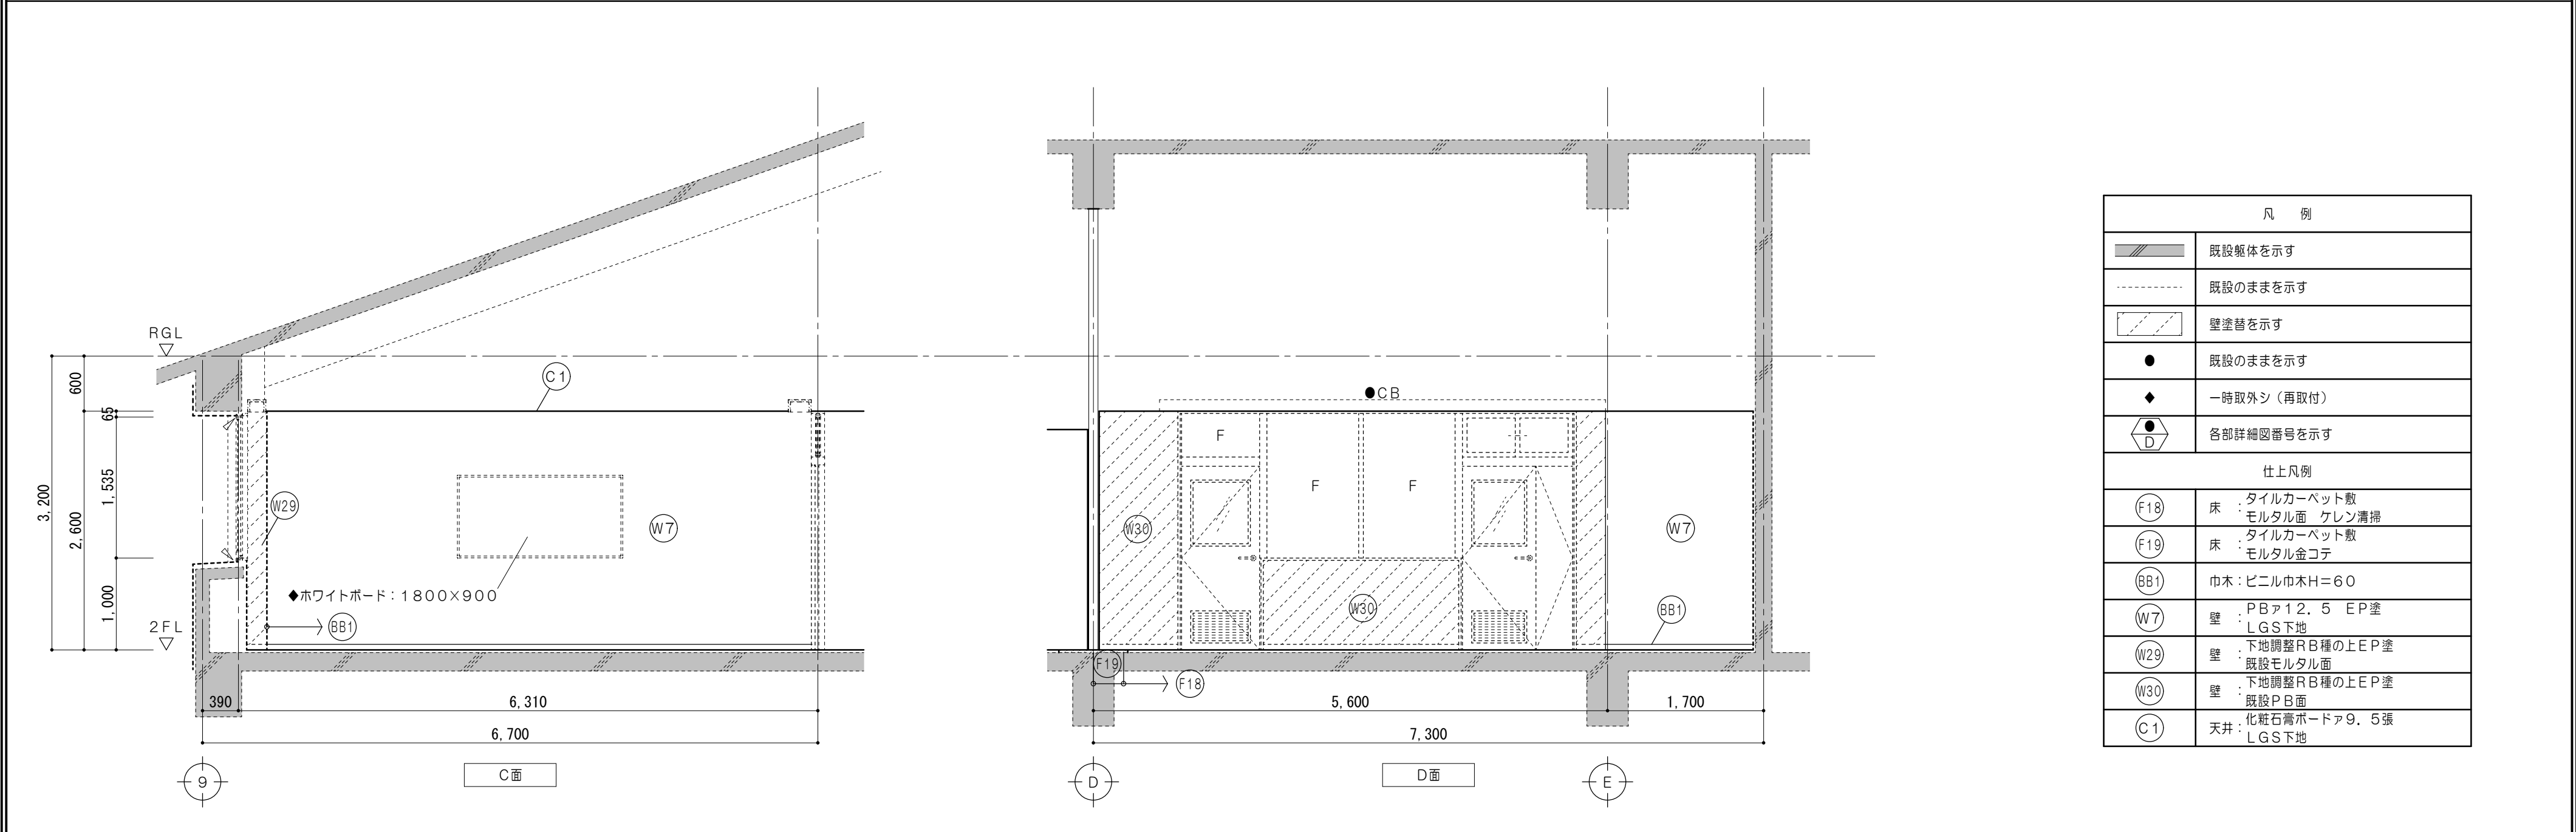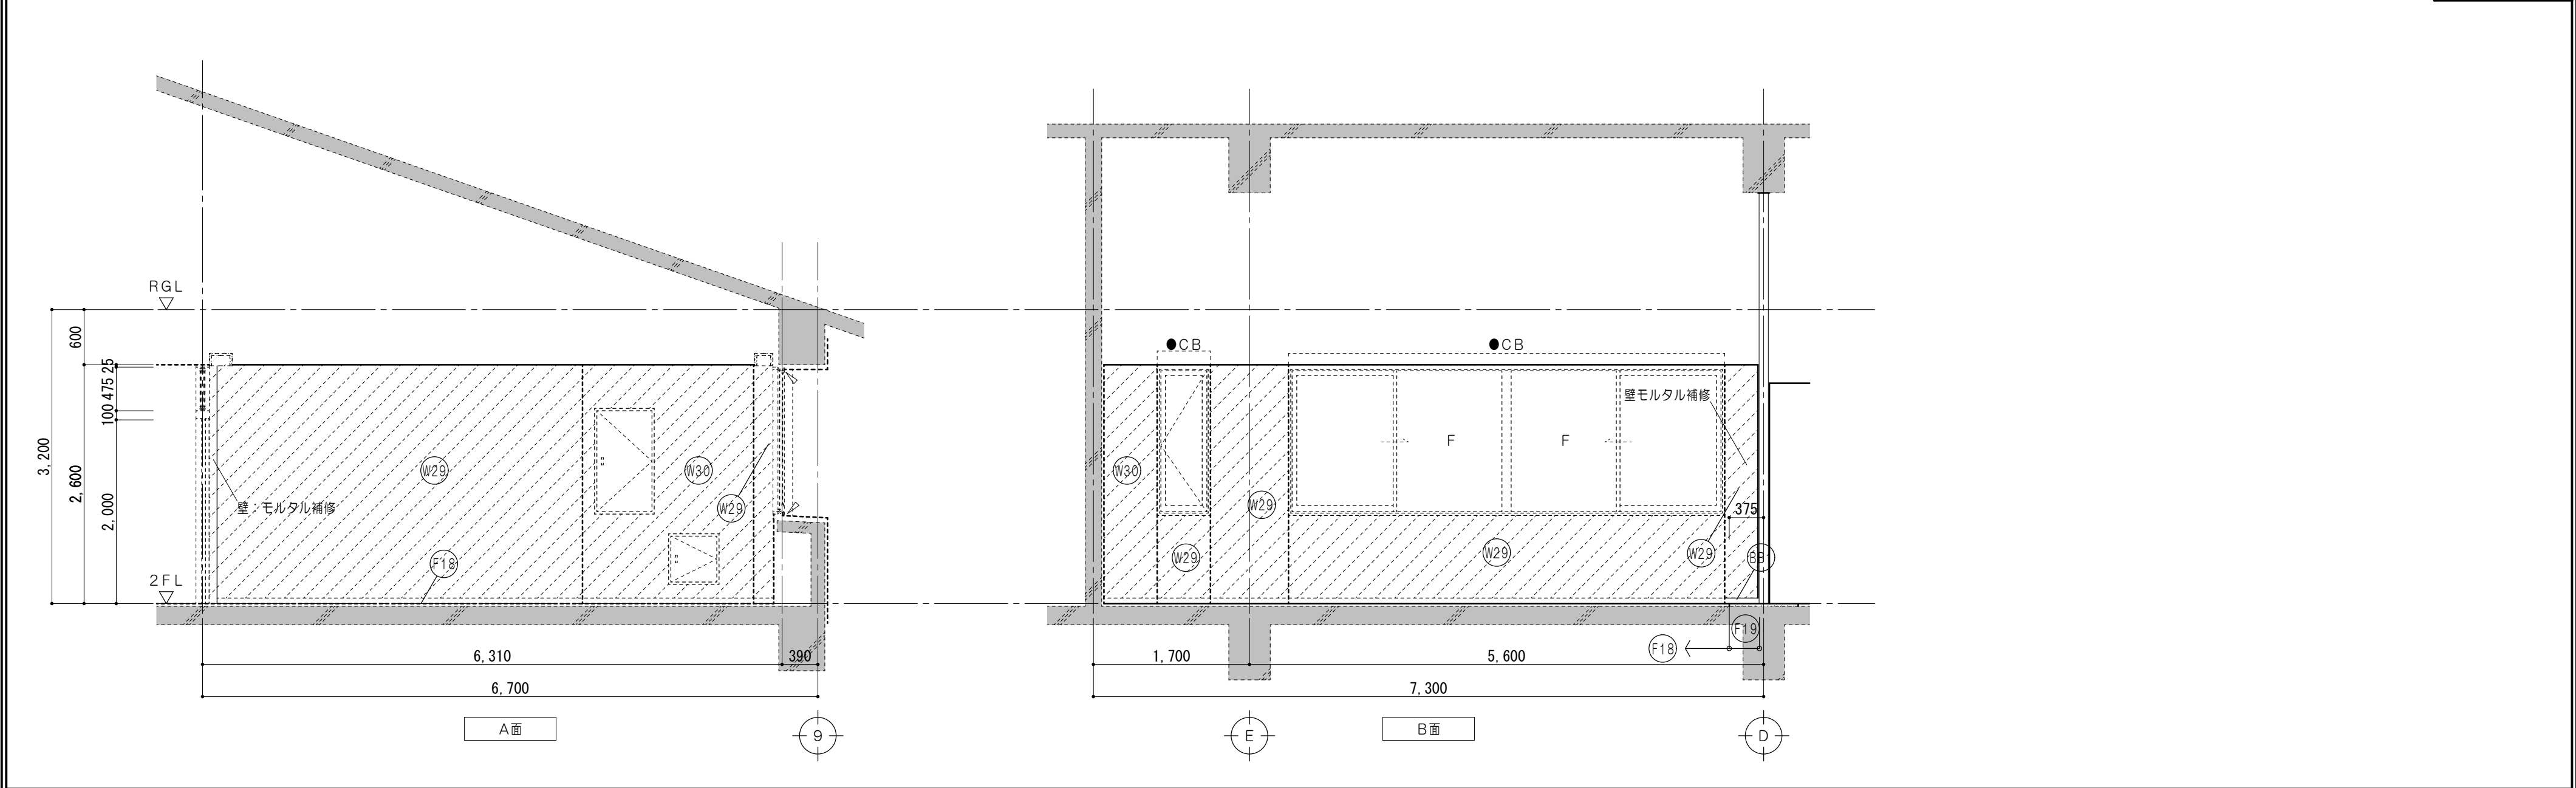

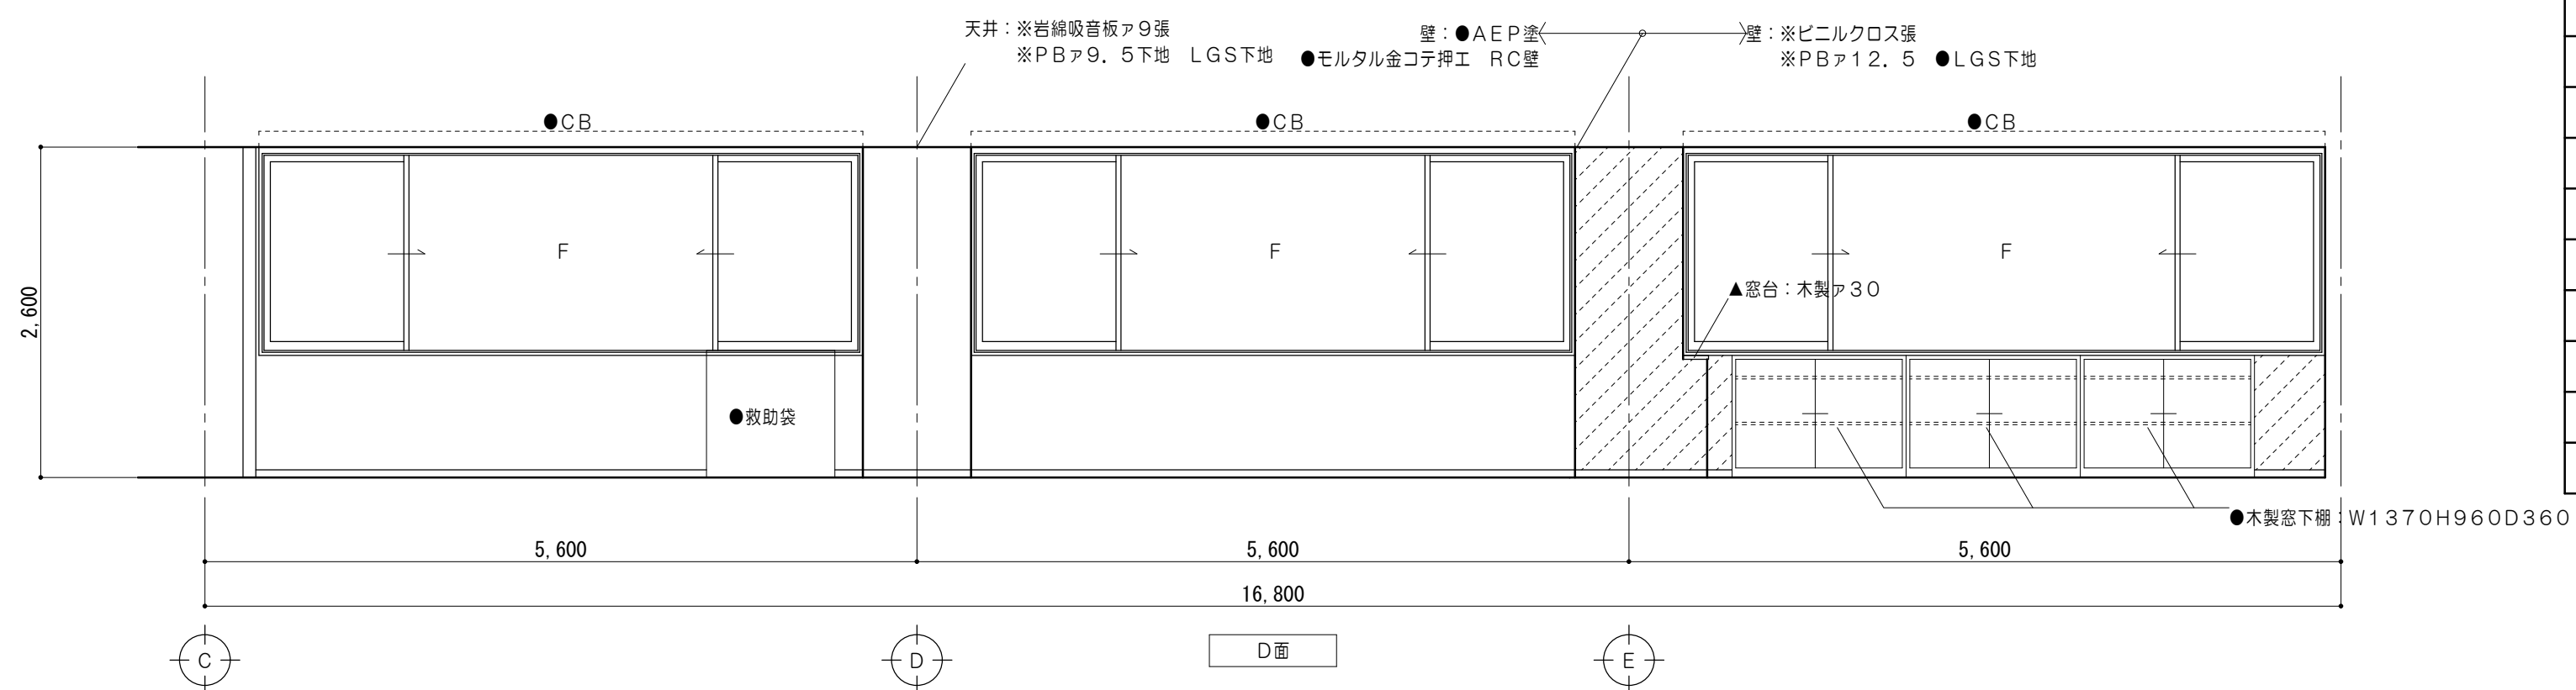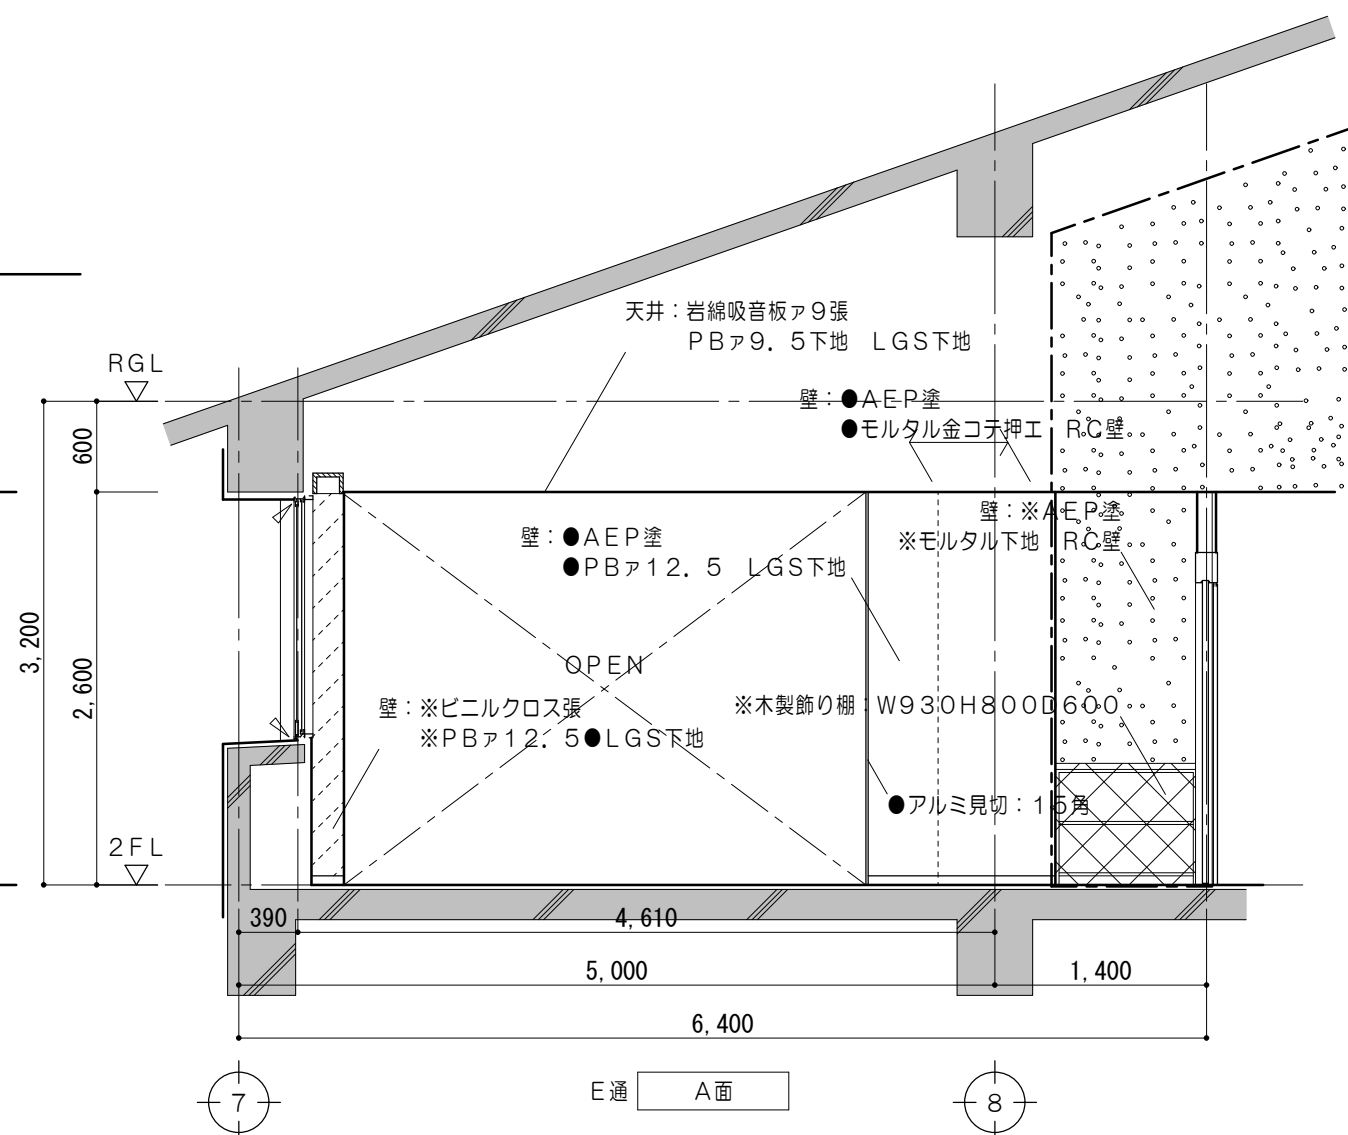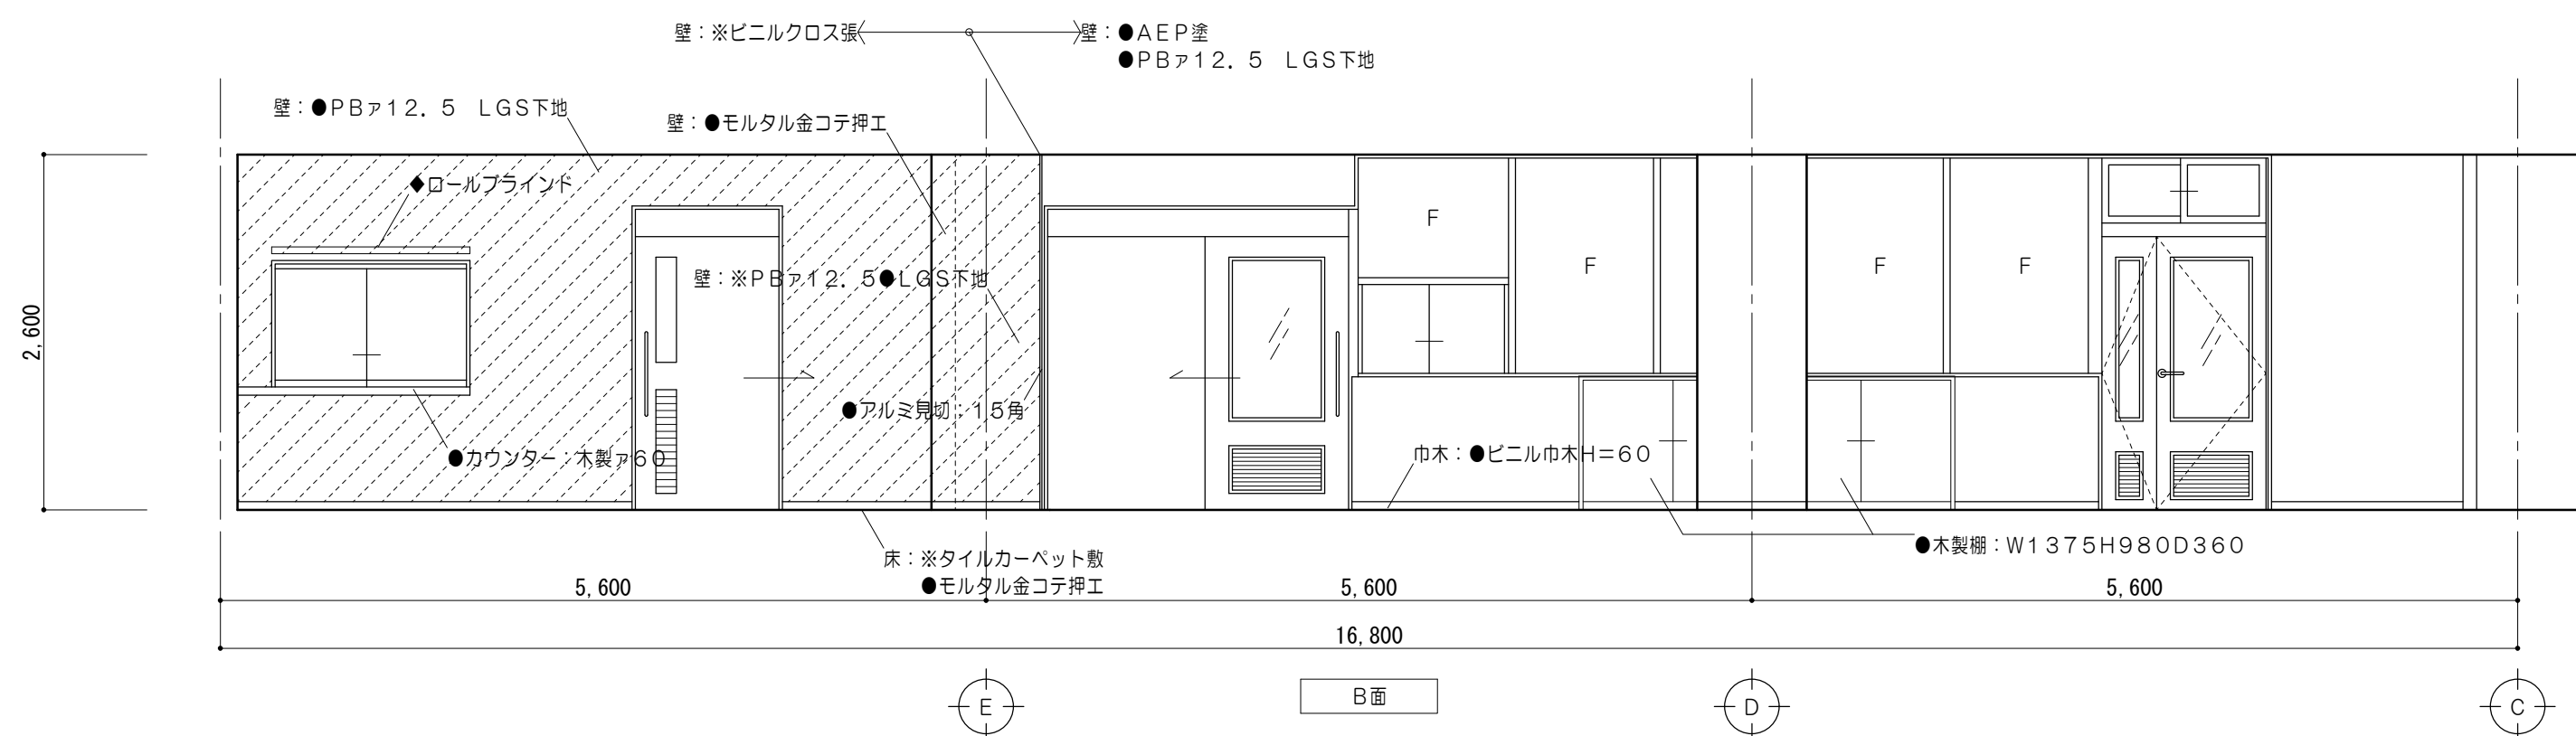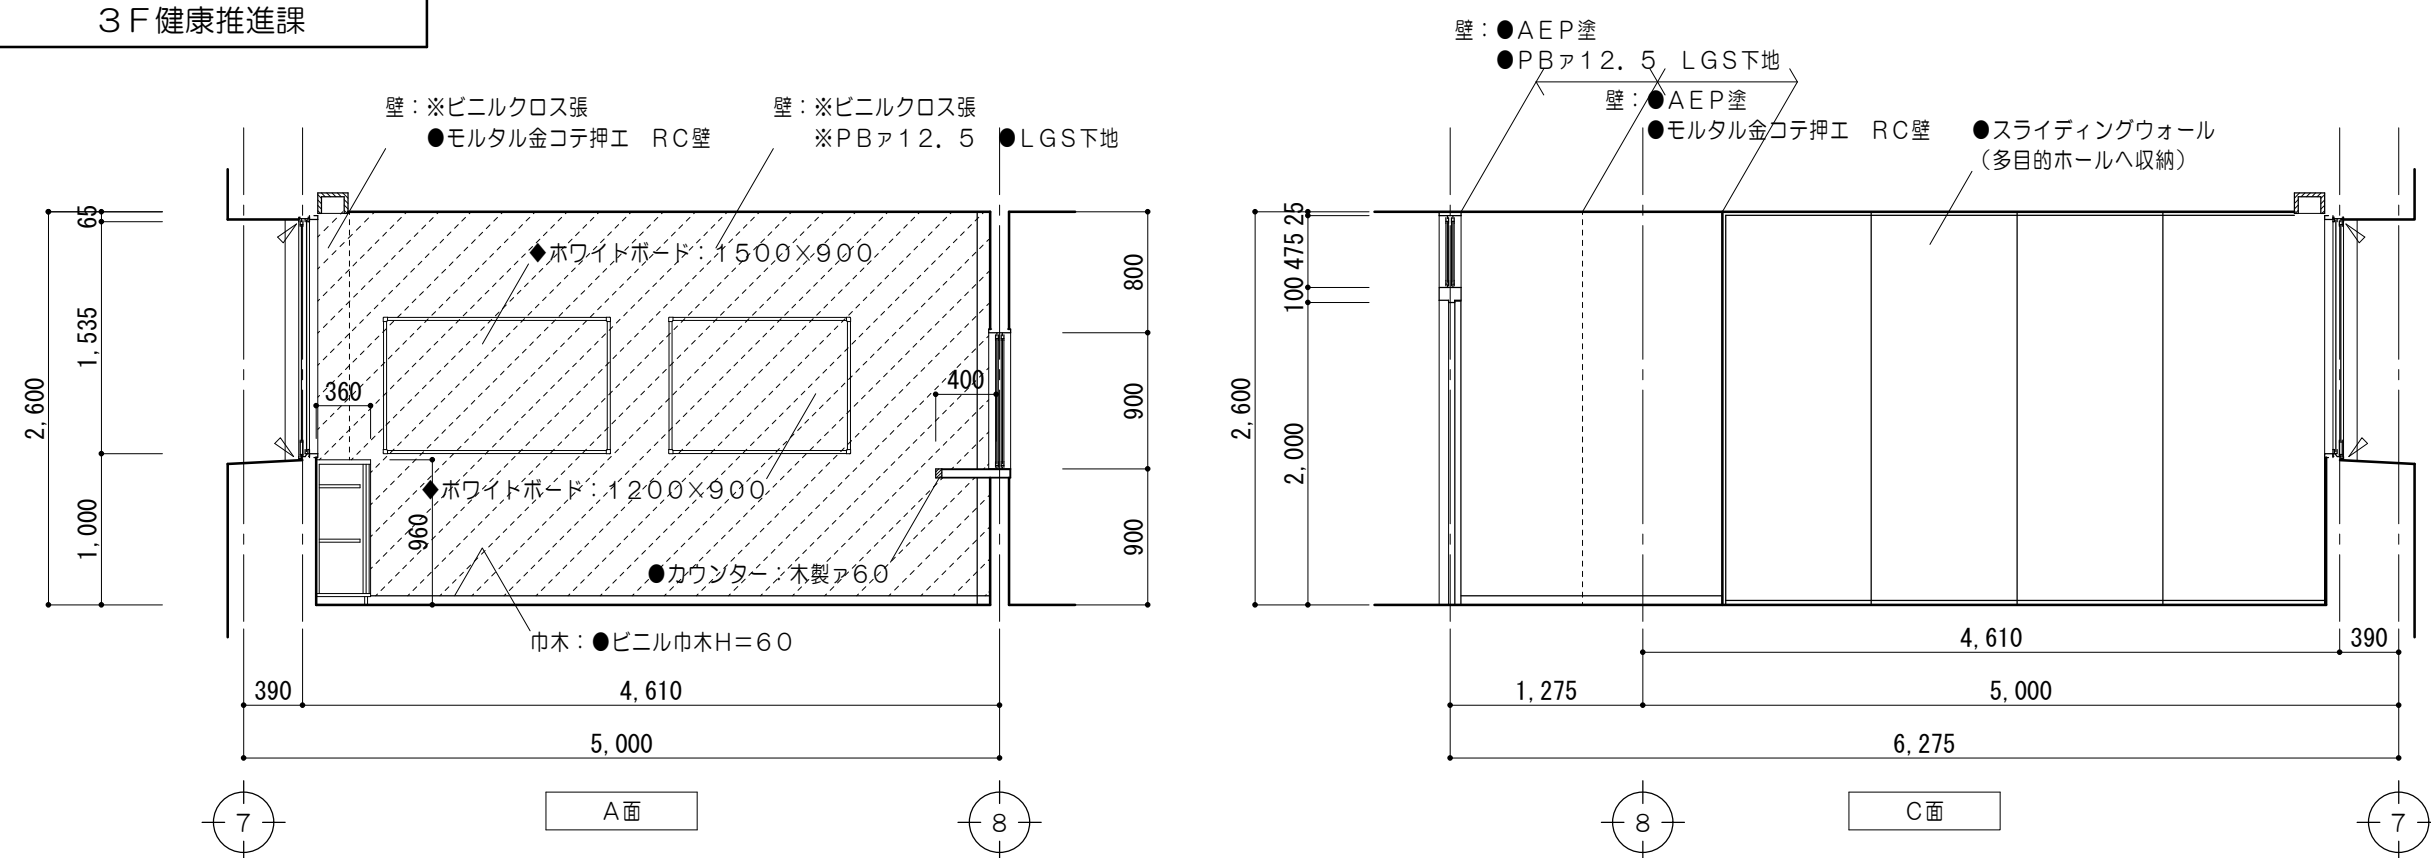


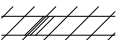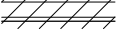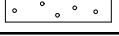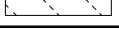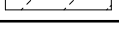凡 例		
	既設躯体を示す	
	コンクリート壁撤去を示す (建具共)	※ 解体撤去を示す
	コンクリートブロック壁撤去を示す (建具共)	● 既設のままを示す
	撤去間仕切壁を示す (LGS下地・建具共)	◆ 一時取外シ(再取付)
	仕上材・下地材・コンクリート 撤去範囲を示す	 家具撤去を示す
	仕上材・下地材 撤去範囲を示す	
	仕上材 撤去範囲を示す	
	コンクリートカッター切を示す	
	モルタルカッター切を示す	

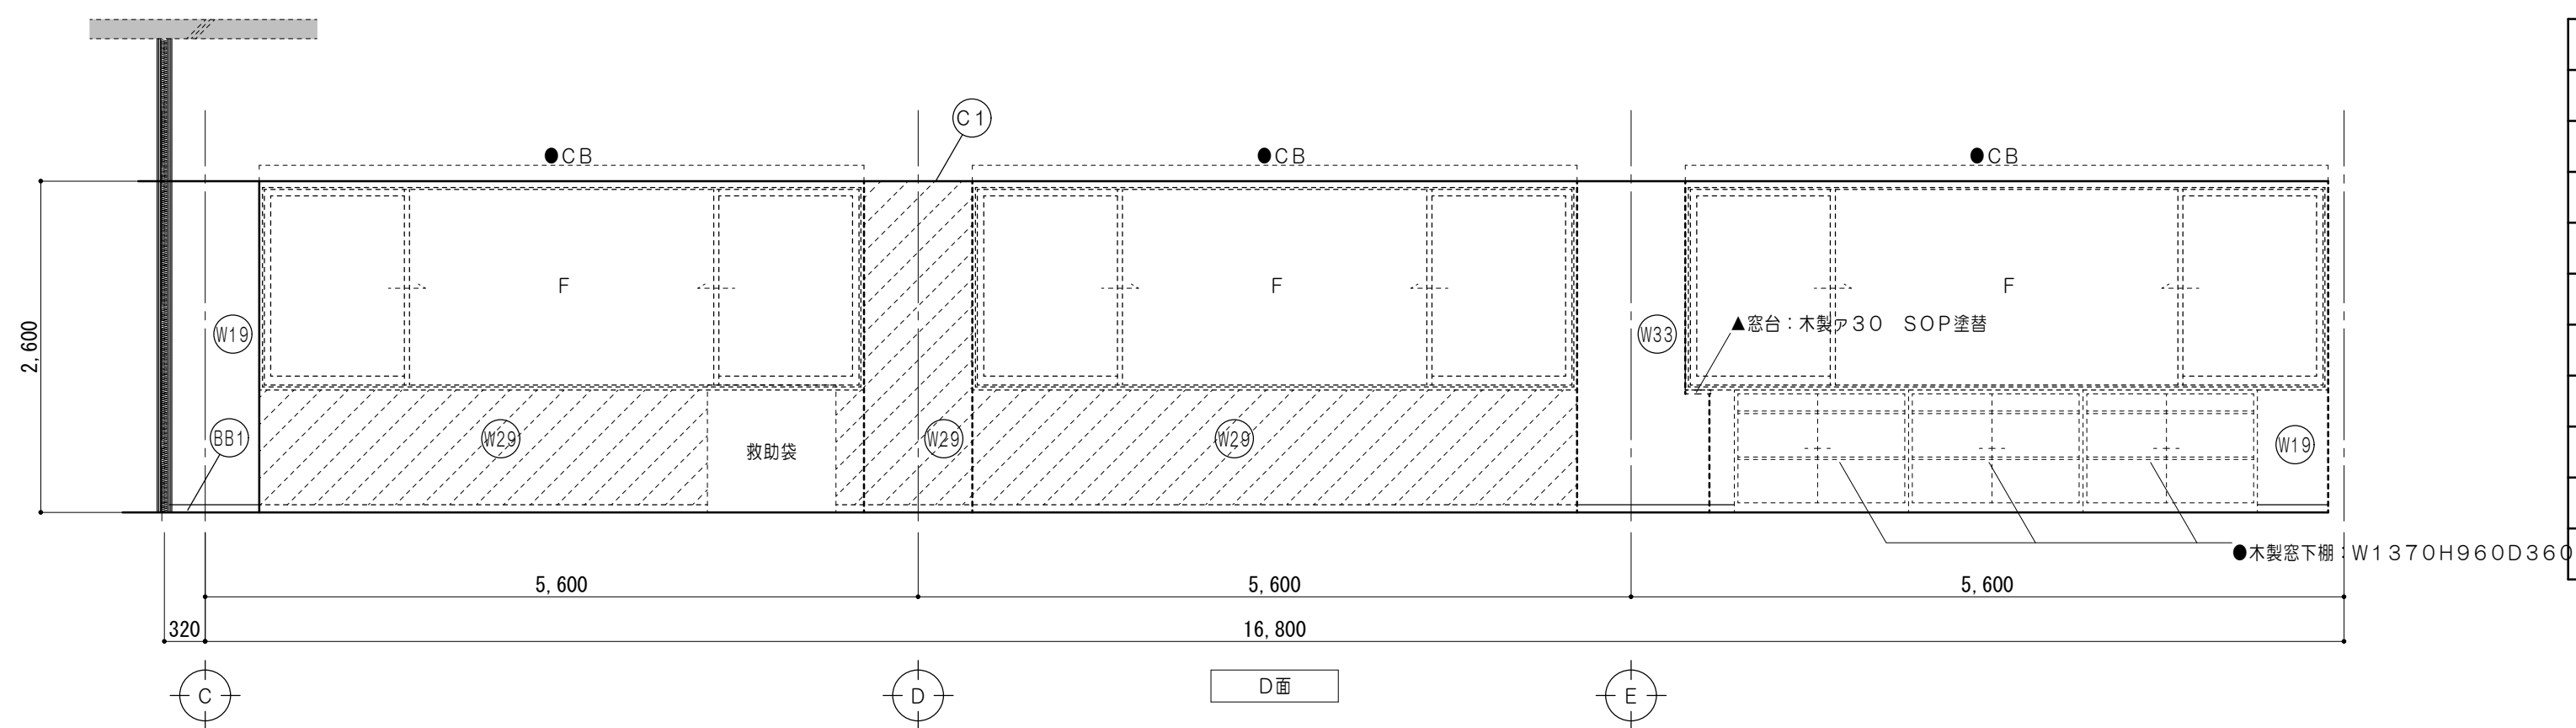



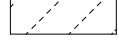
凡 例		仕上凡例	
	既設躯体を示す	(F18)	床 : タイルカーベット敷 モルタル面 ケレン清掃
	既設のままを示す	(F19)	床 : タイルカーベット敷 モルタル金コテ
	壁塗替を示す	(BB1)	巾木: ビニル巾木H=60
●	既設のままを示す	(W7)	壁 : PBア12.5 EP塗 LGS下地
◆	一時取外シ (再取付)	(W19)	壁 : PBア12.5 (GL工法) EP塗 既設RC壁 モルタル面ケレン清掃
	各部詳細図番号を示す	(W23)	壁 : PBア12.5+12.5 EP塗 LGS下地 (GW充填) スラブまで
		(W29)	壁 : 下地調整RB種の上EP塗 既設モルタル面
		(W30)	壁 : 下地調整RB種の上EP塗 既設PB面
		(W33)	壁 : PBア12.5 EP塗 既設LGS下地
		(C1)	天井: 化粧石膏ボード9.5張 LGS下地

特 記 事 項		 一級建築士事務所 三重県知事登録 第1-699号 株式会社 前 野 建 築 設 計 管理建築士 一級建築士 第320204号 前野 将輝	担当	一級建築士 第117489号 前野 初像	担当	一級建築士 第360917号 前田 祐作	設 計 年 月 日	工 事 名 称	阿児健康福祉センター大規模改修工事	図面番号	A-167
			担当	一級建築士 第307846号 三橋五百子	担当	一級建築士 第378328号 加藤 早紀	令和4年6月24日	図 面 名 称	改修後 3階展開図（健康推進課）	縮 尺	A2：1/50 A3：1/71

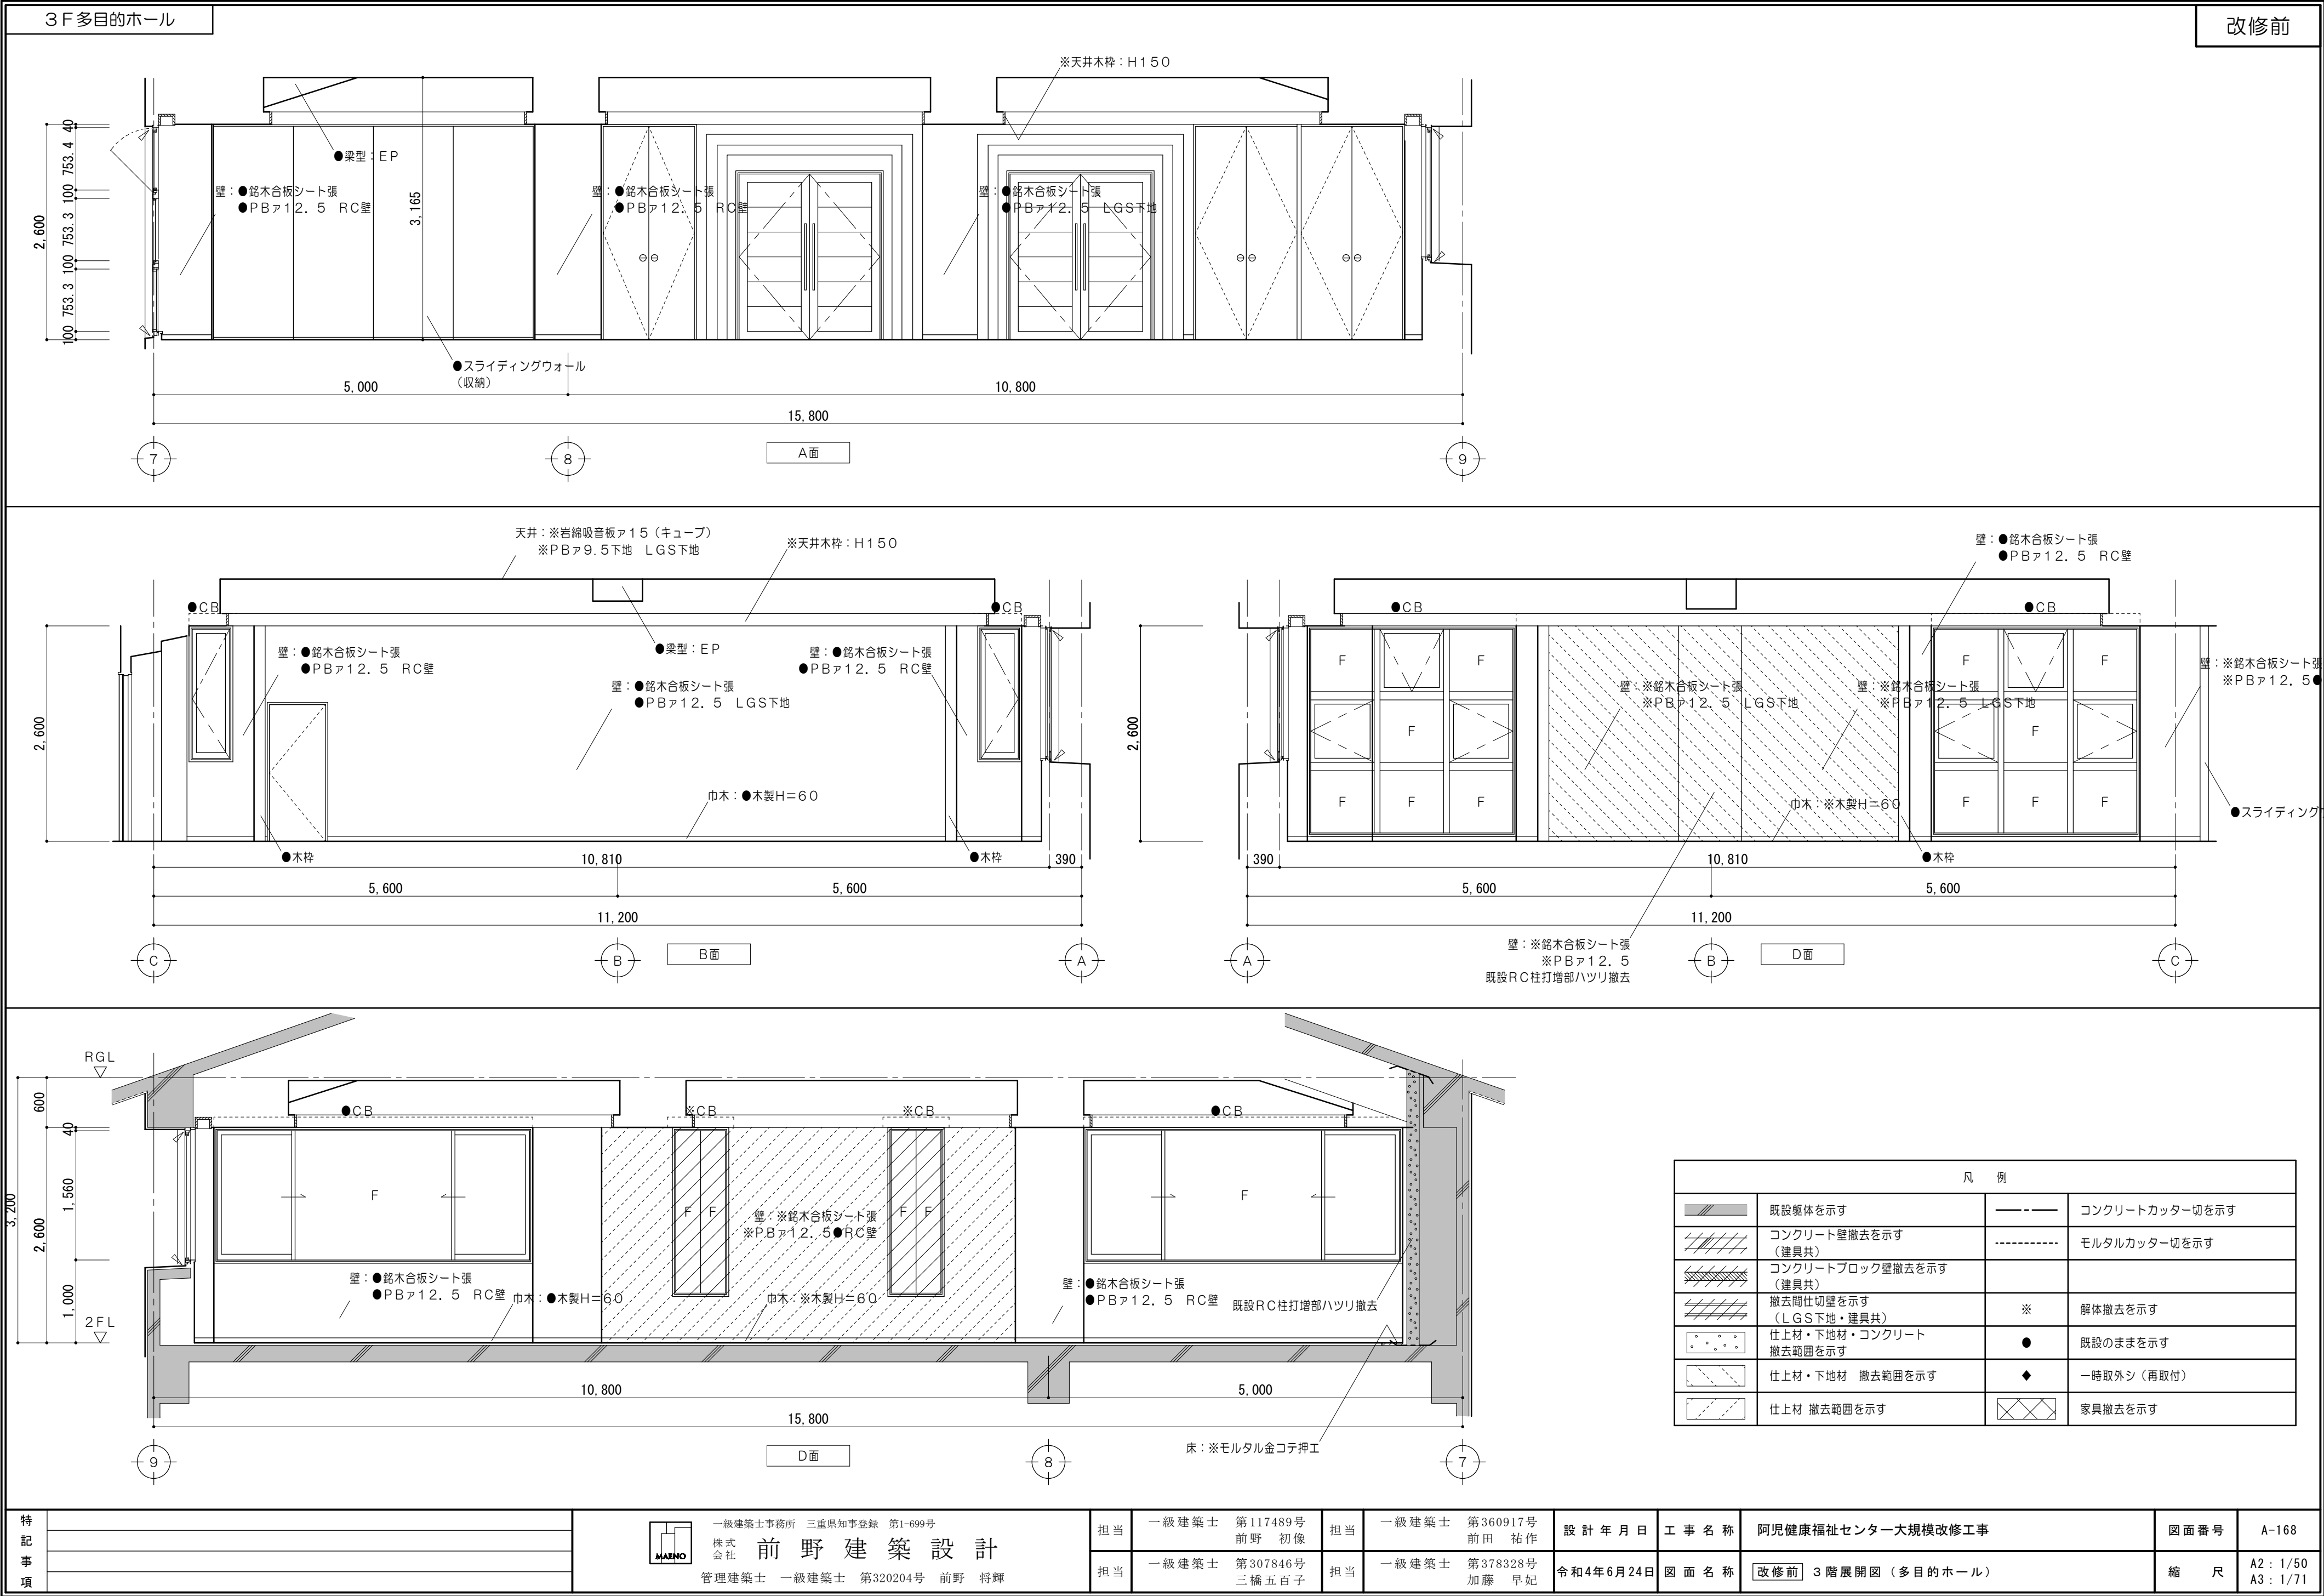


特記事項		一級建築士事務所 三重県知事登録 第1-699号 株式会社 前野 建築設計 管理建築士 一級建築士 第320204号 前野 将輝	担当	一級建築士 第117489号 前野 初像	担当	一級建築士 第360917号 前田 祐作	設計年月日	令和4年6月24日	工事名称	阿児健康福祉センター大規模改修工事	図面番号	A-168
			担当	一級建築士 第307846号 三橋五百子	担当	一級建築士 第378328号 加藤 早紀	図面名称	改修前 3階展開図 (多目的ホール)	縮尺	A2 : 1/50 A3 : 1/71		

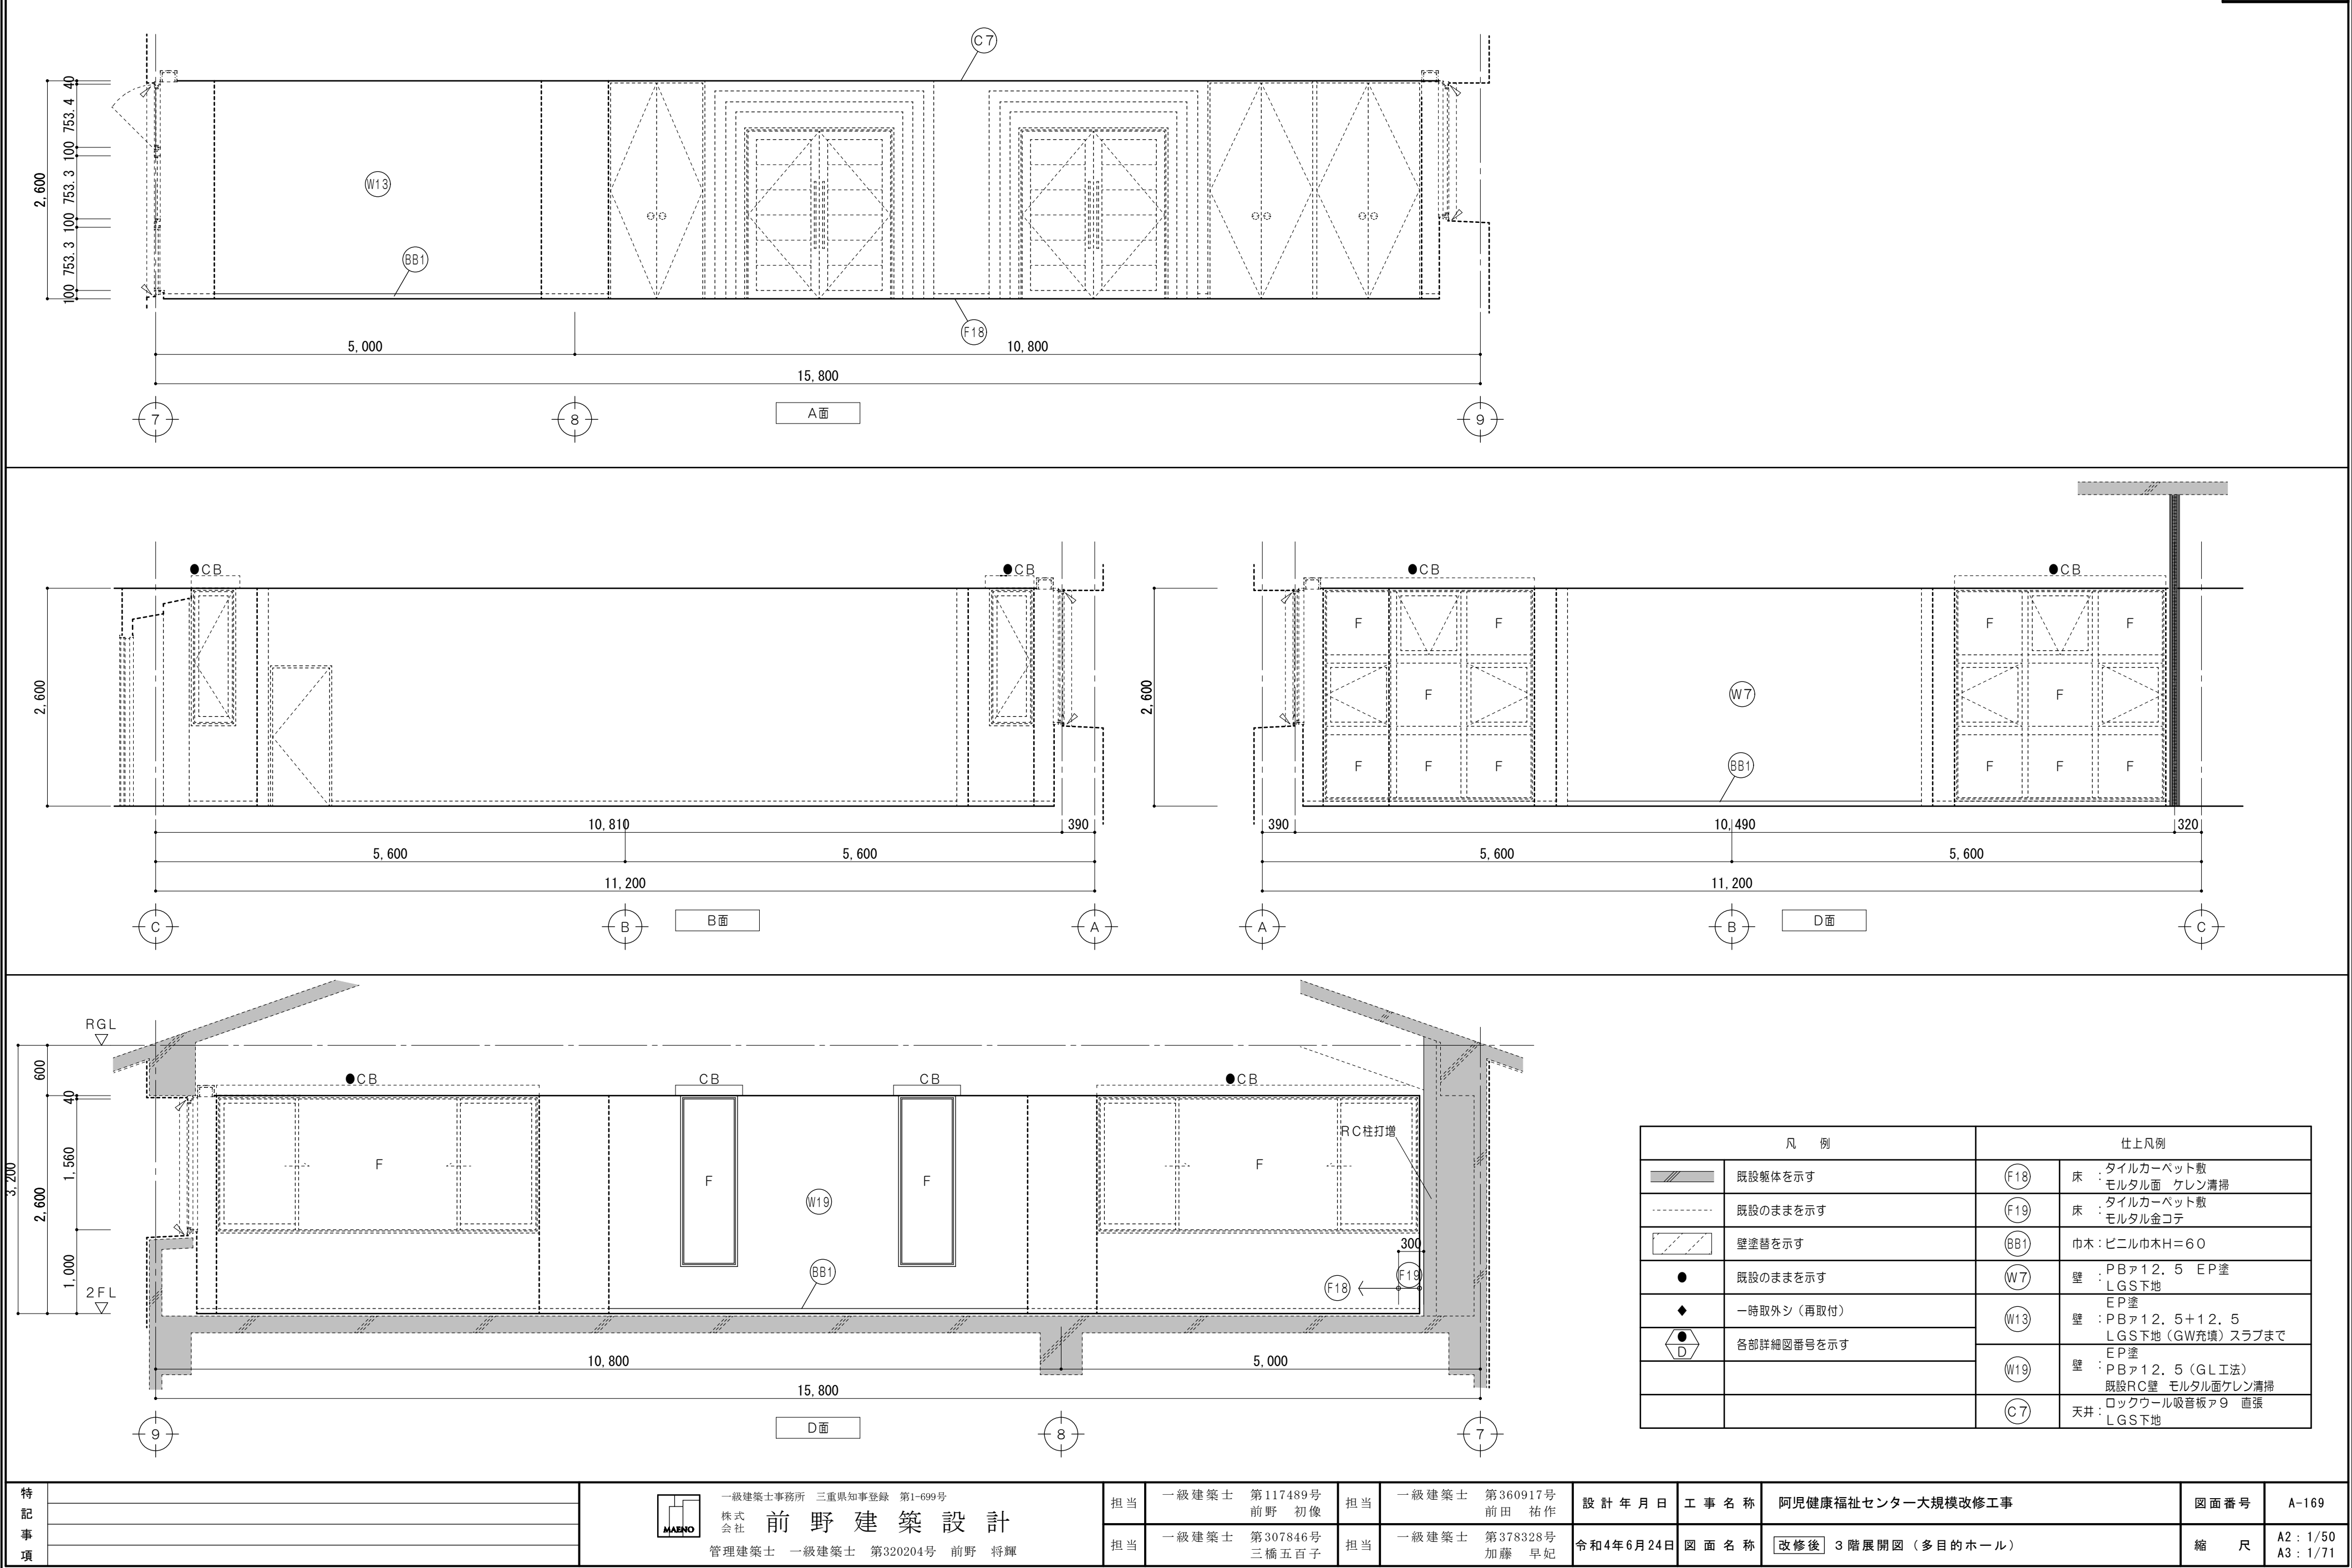


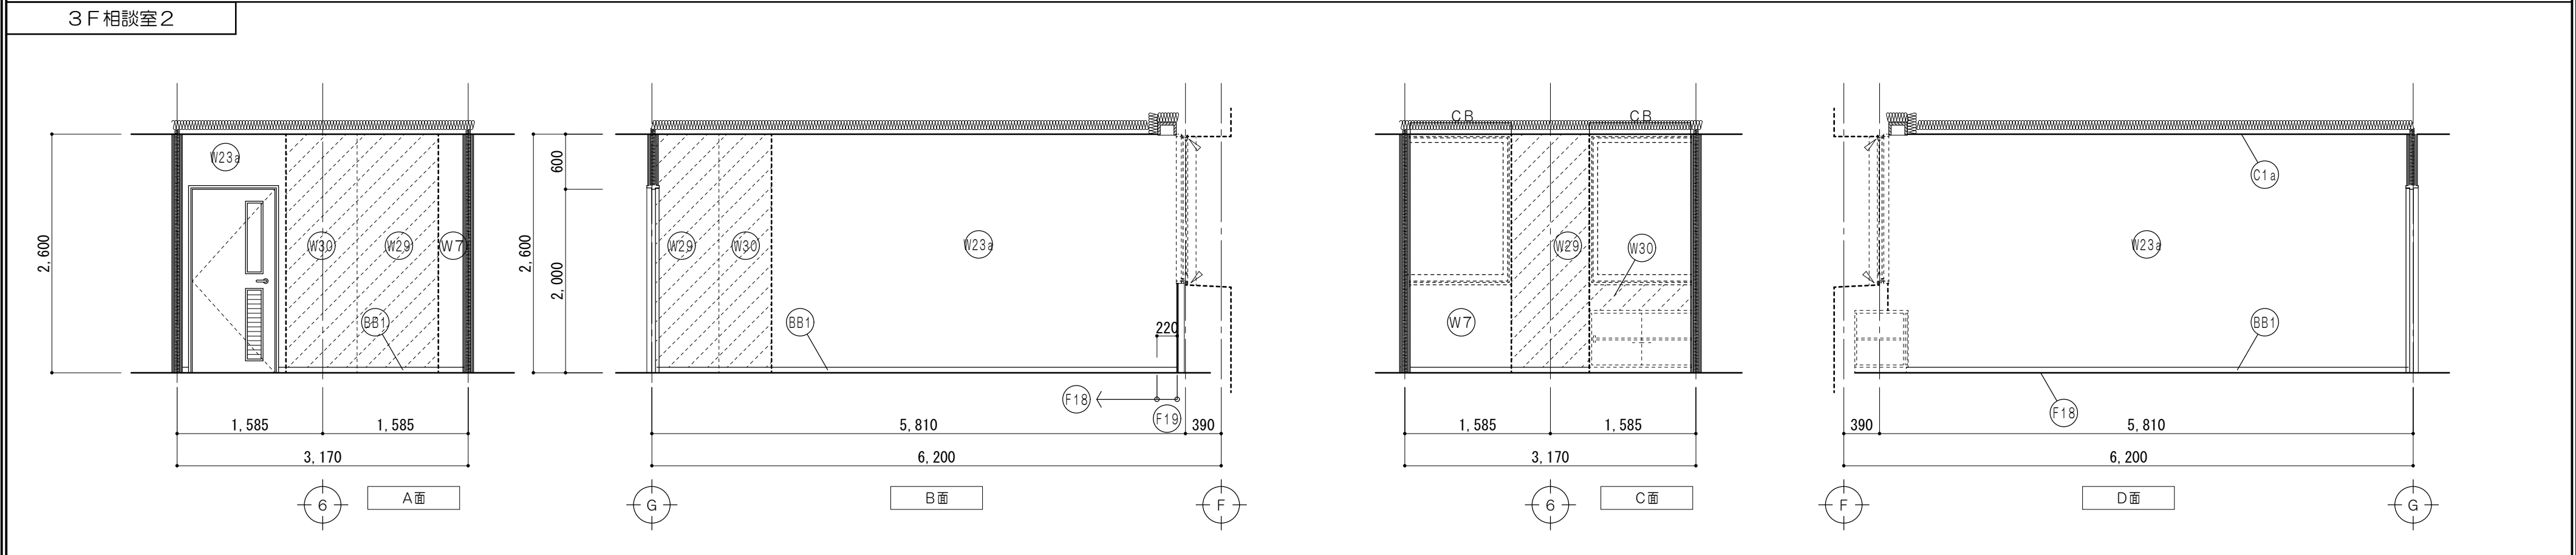
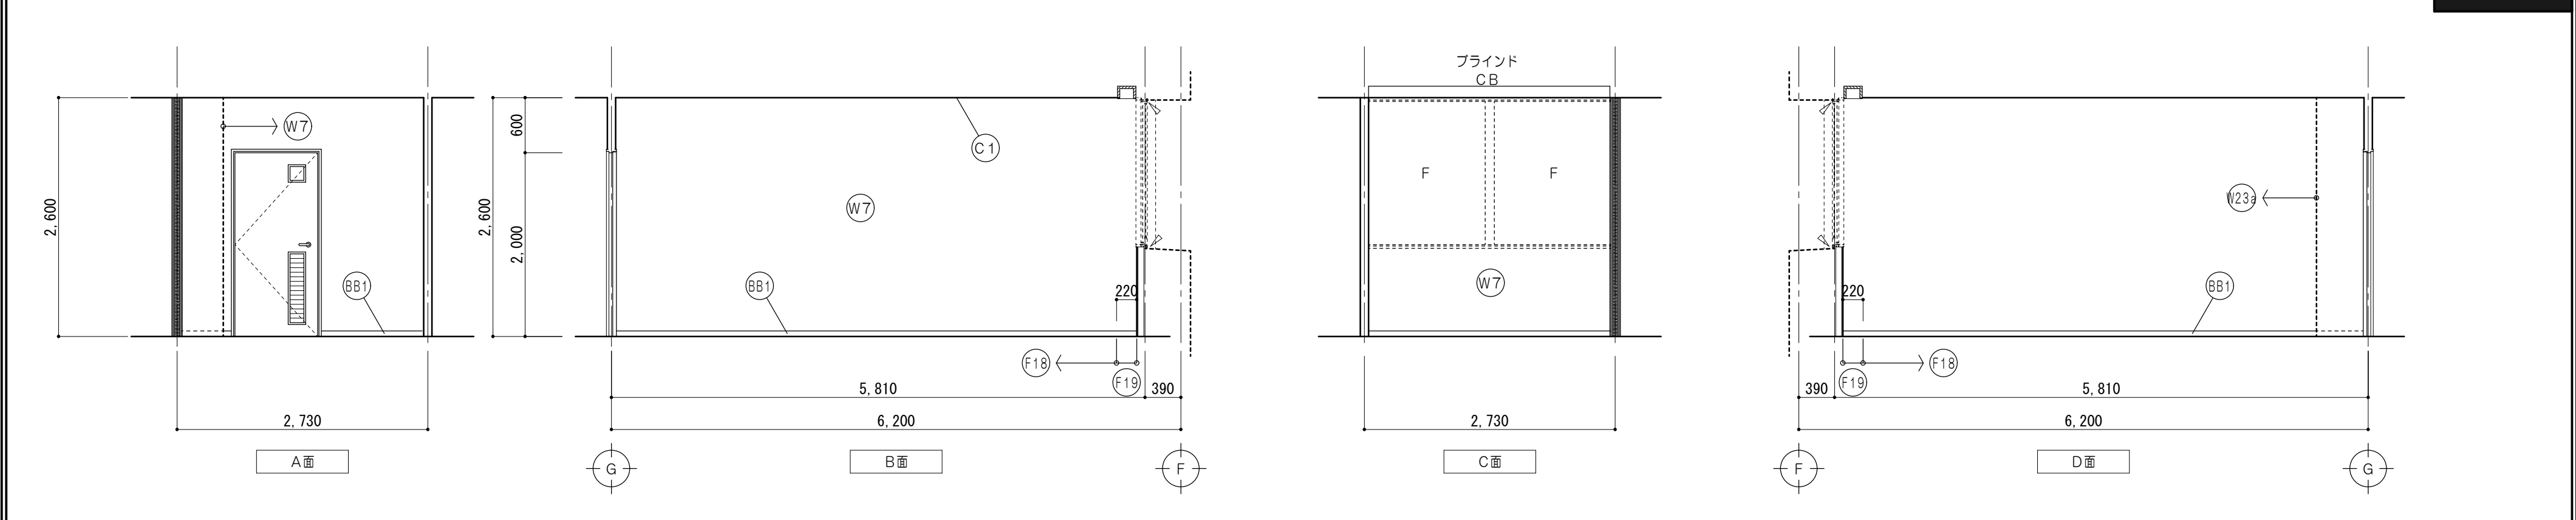


凡 例		仕上凡例	
	既設躯体を示す	(F18)	床 : タイルカーペット敷 モルタル面 ケレン清掃
	既設のままを示す	(F19)	床 : タイルカーペット敷 モルタル金コテ
	壁塗替を示す	(BB1)	巾木 : ビニル巾木H=60
	既設のままを示す	(W7)	壁 : PBア12.5 EP塗 LGS下地
	一時取外シ (再取付)	(W19)	壁 : PBア12.5 (GL工法) EP塗 既設RC壁 モルタル面ケレン清掃
	各部詳細図番号を示す	(W23a)	壁 : PBア12.5+12.5 EP塗 LGS下地 (GW充填)
		(W29)	壁 : 下地調整RB種の上EP塗 既設モルタル面
		(W30)	壁 : 下地調整RB種の上EP塗 既設PB面
		(C1)	天井 : 化粧石膏ボードア9.5張 LGS下地
		(C1a)	天井 : 化粧石膏ボードア9.5張 GWア100敷込 LGS下地


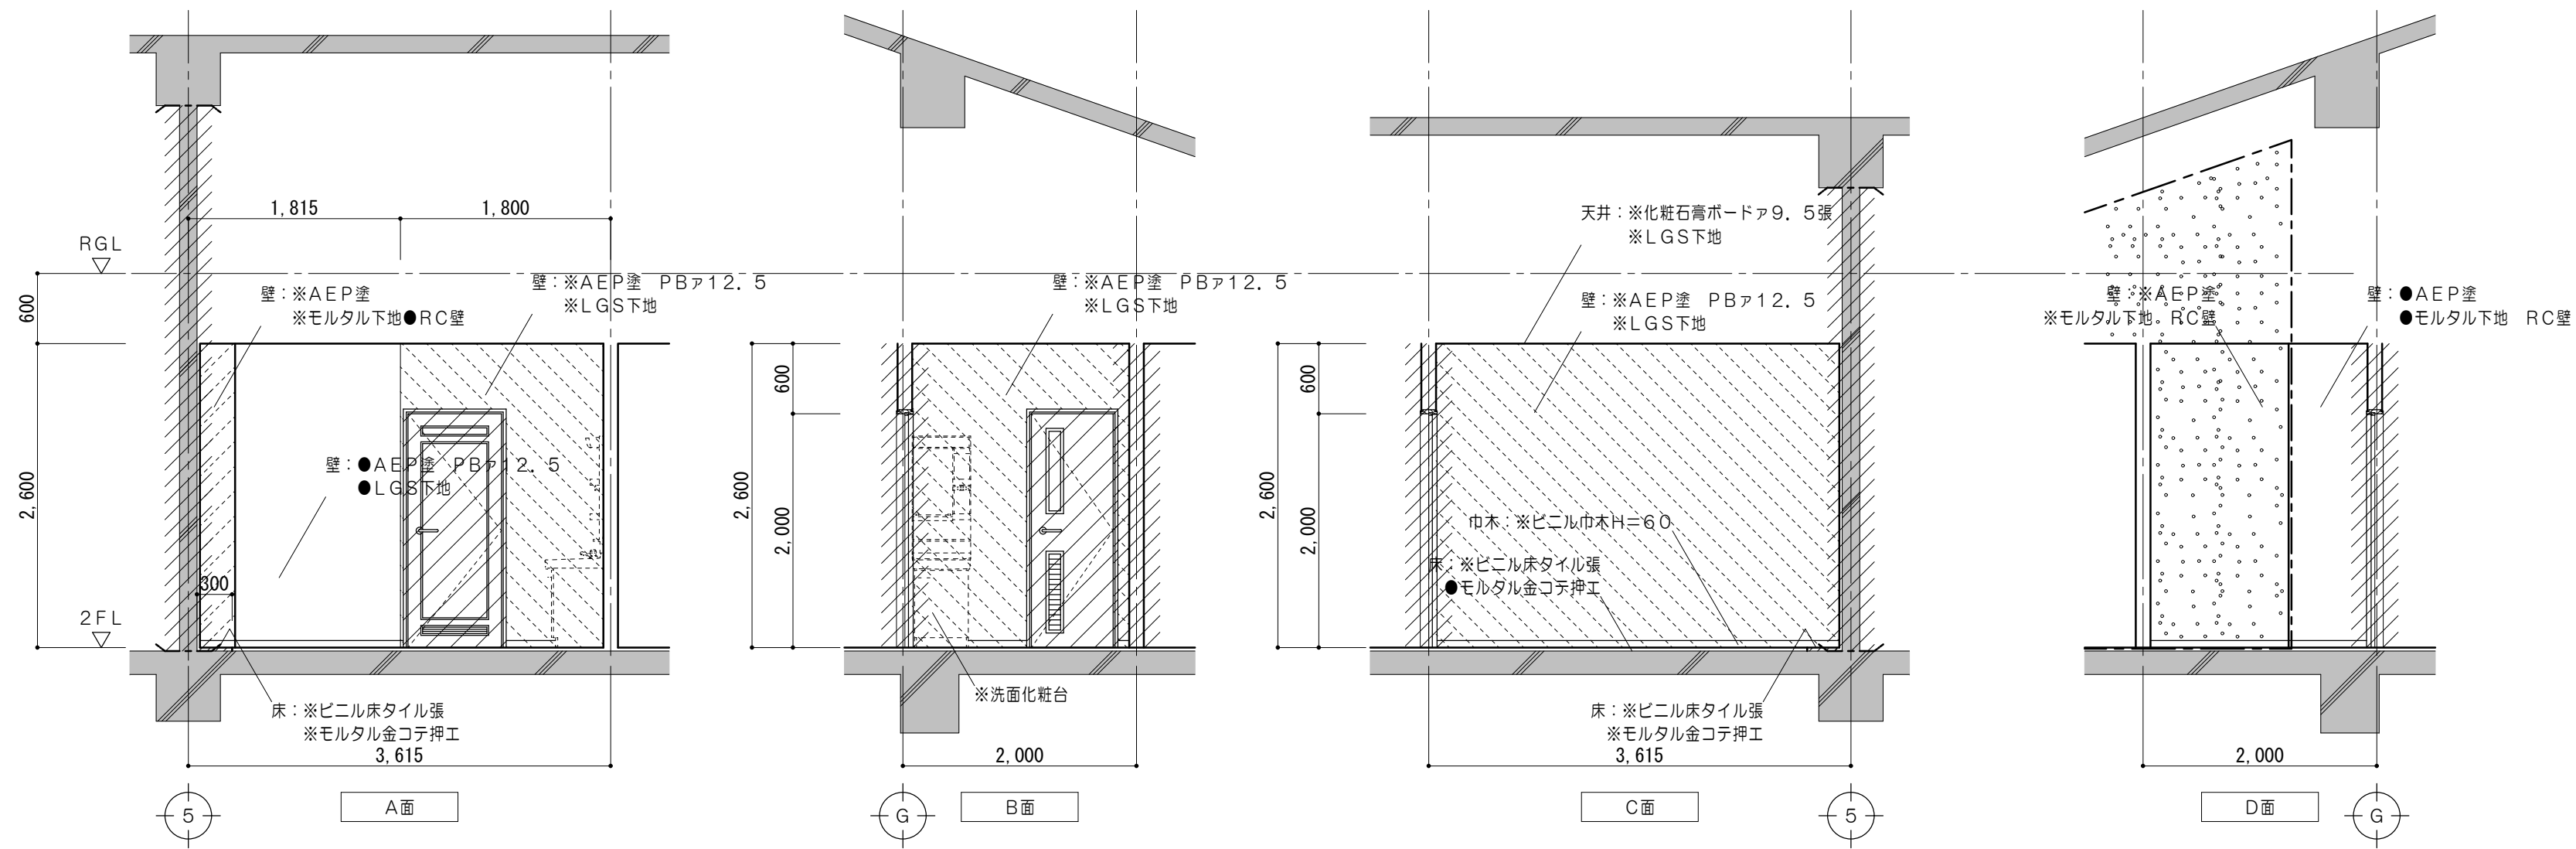


凡 例	
	既設躯体を示す
	コンクリート壁撤去を示す (建具共)
	コンクリートブロック壁撤去を示す (建具共)
	撤去間仕切壁を示す (LGS下地・建具共)
	仕上材・下地材・コンクリート 撤去範囲を示す
	仕上材・下地材 撤去範囲を示す
	仕上材 撤去範囲を示す
	コンクリートカッター切を示す
	モルタルカッター切を示す
※	解体撤去を示す
●	既設のままを示す
◆	一時取外シ (再取付)
	家具撤去を示す


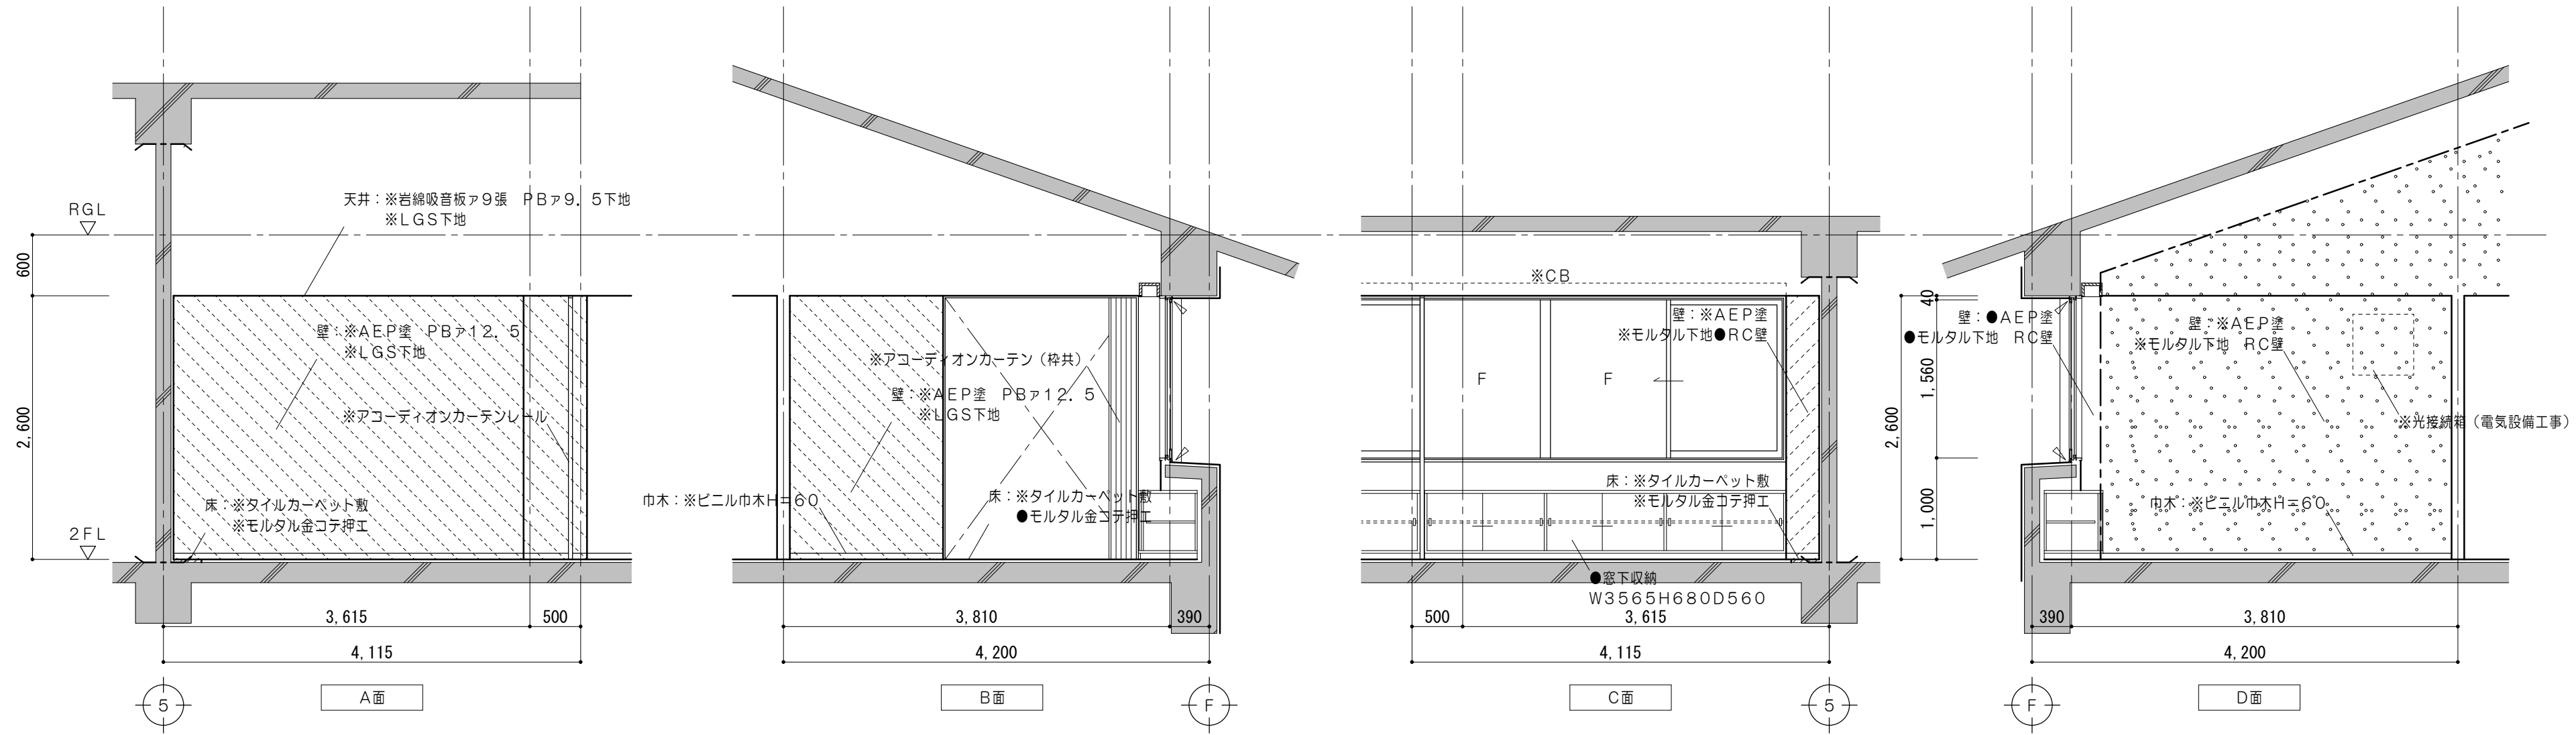


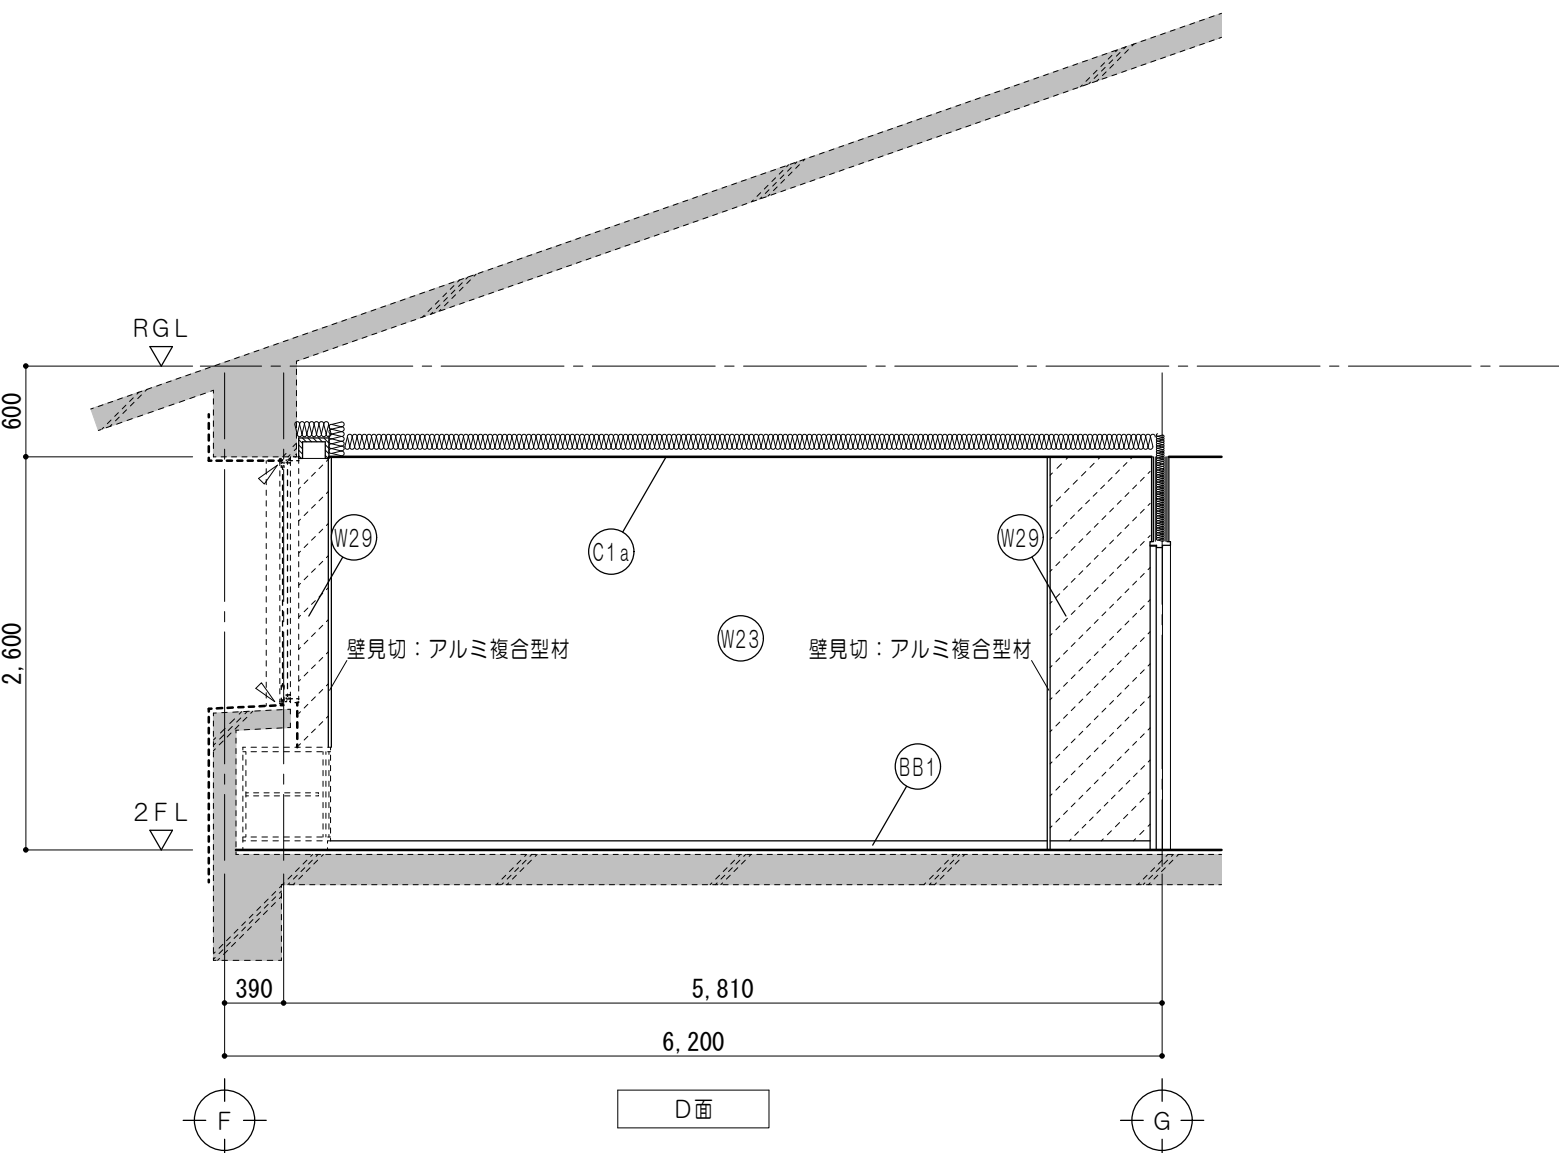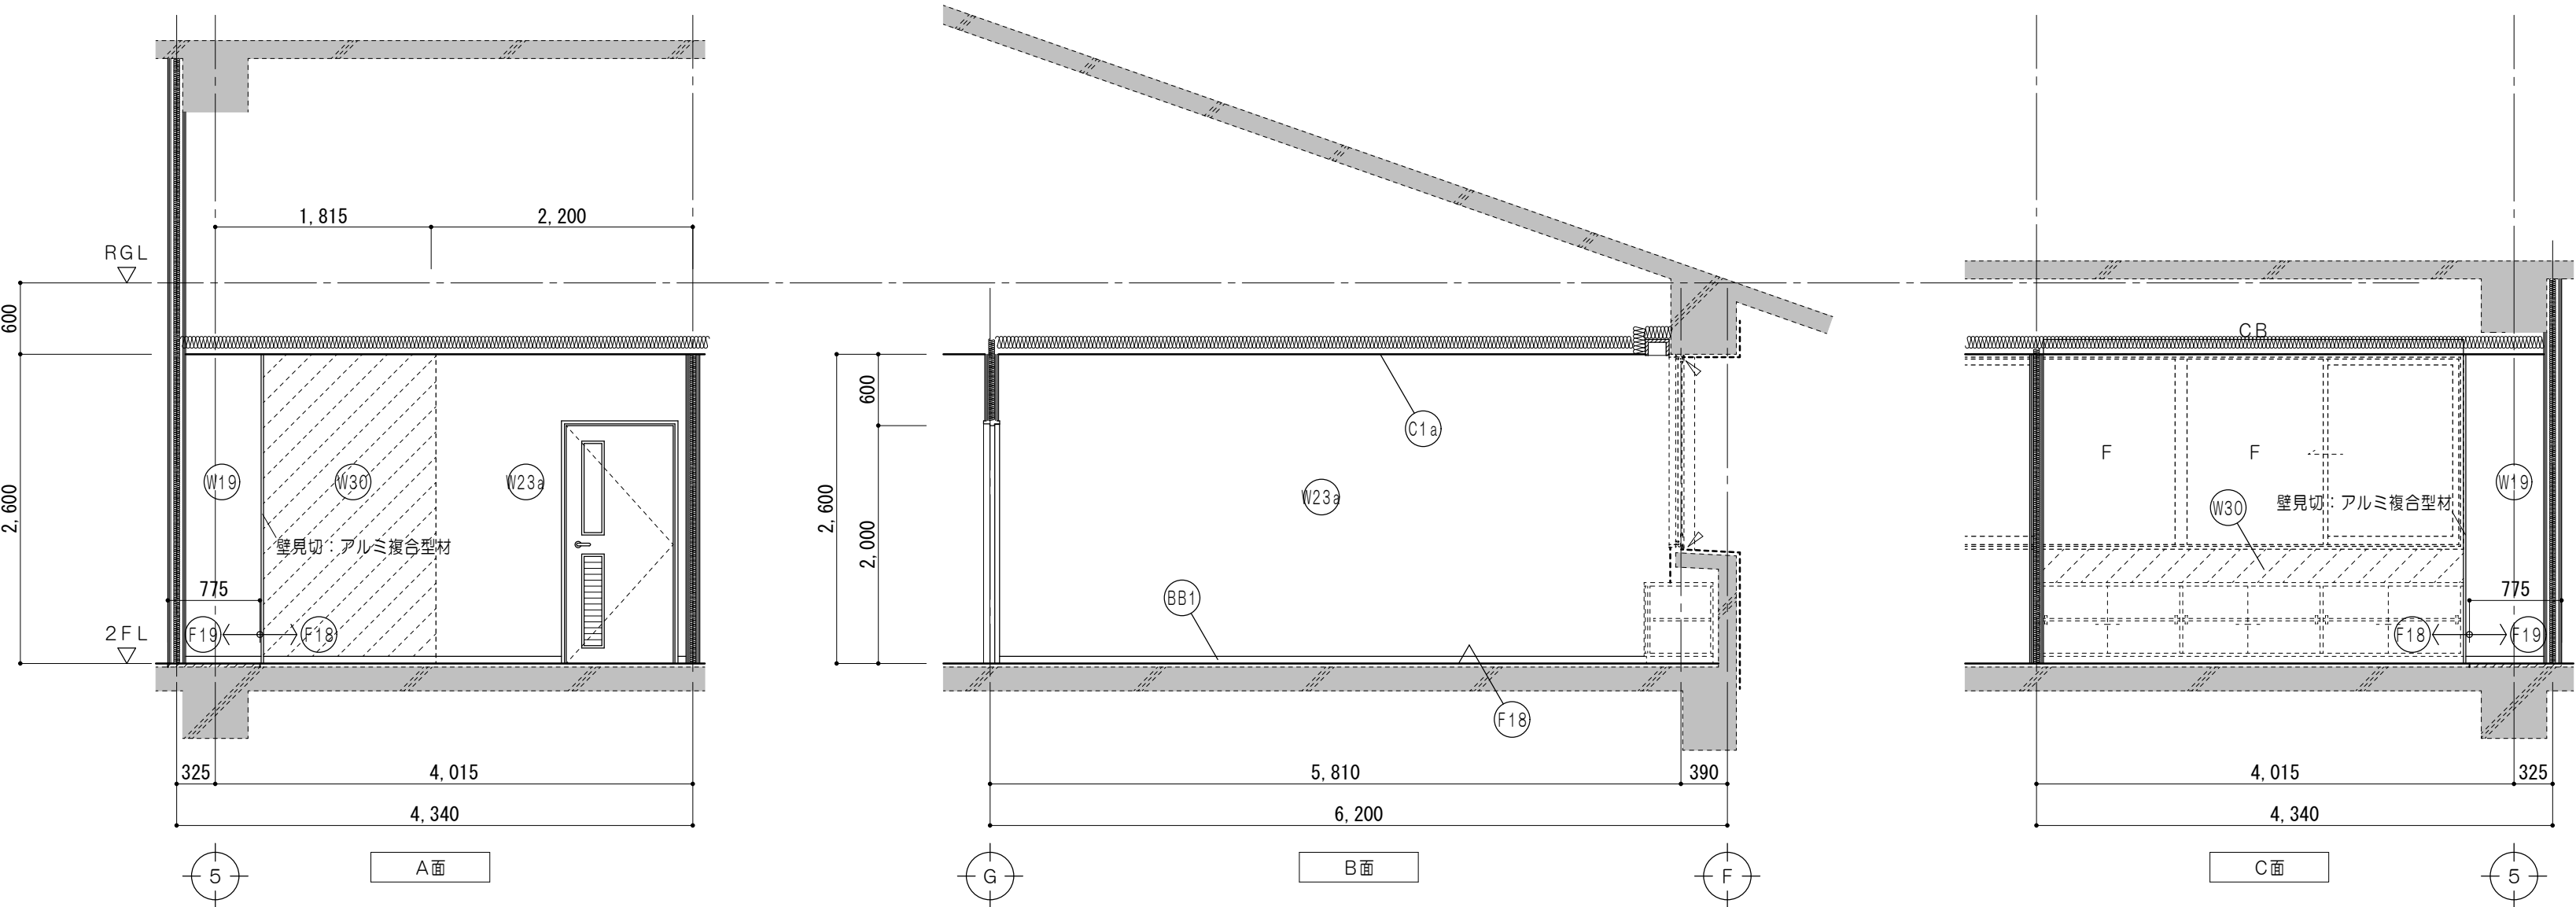



凡 例		仕上凡例	
	既設躯体を示す	(F18)	床 : タイルカーペット敷 モルタル面 ケレン清掃
	既設のままを示す	(F19)	床 : タイルカーペット敷 モルタル金コテ
	壁塗替を示す	(BB1)	巾木 : ビニル巾木H=60
●	既設のままを示す	(W19)	壁 : PBア12.5 (GL工法) EP塗 既設RC壁 モルタル面ケレン清掃
◆	一時取外シ (再取付)	(W23)	壁 : PBア12.5+12.5スラブまで EP塗 LGS下地 (GW充填) スラブまで
	各部詳細図番号を示す	(W23a)	壁 : PBア12.5+12.5 EP塗 LGS下地 (GW充填)
		(W29)	壁 : 下地調整RB種の上EP塗 既設モルタル面
		(W30)	壁 : 下地調整RB種の上EP塗 既設PB面
		(C1a)	天井 : 化粧石膏ボードア9.5張 GWア100敷込 LGS下地

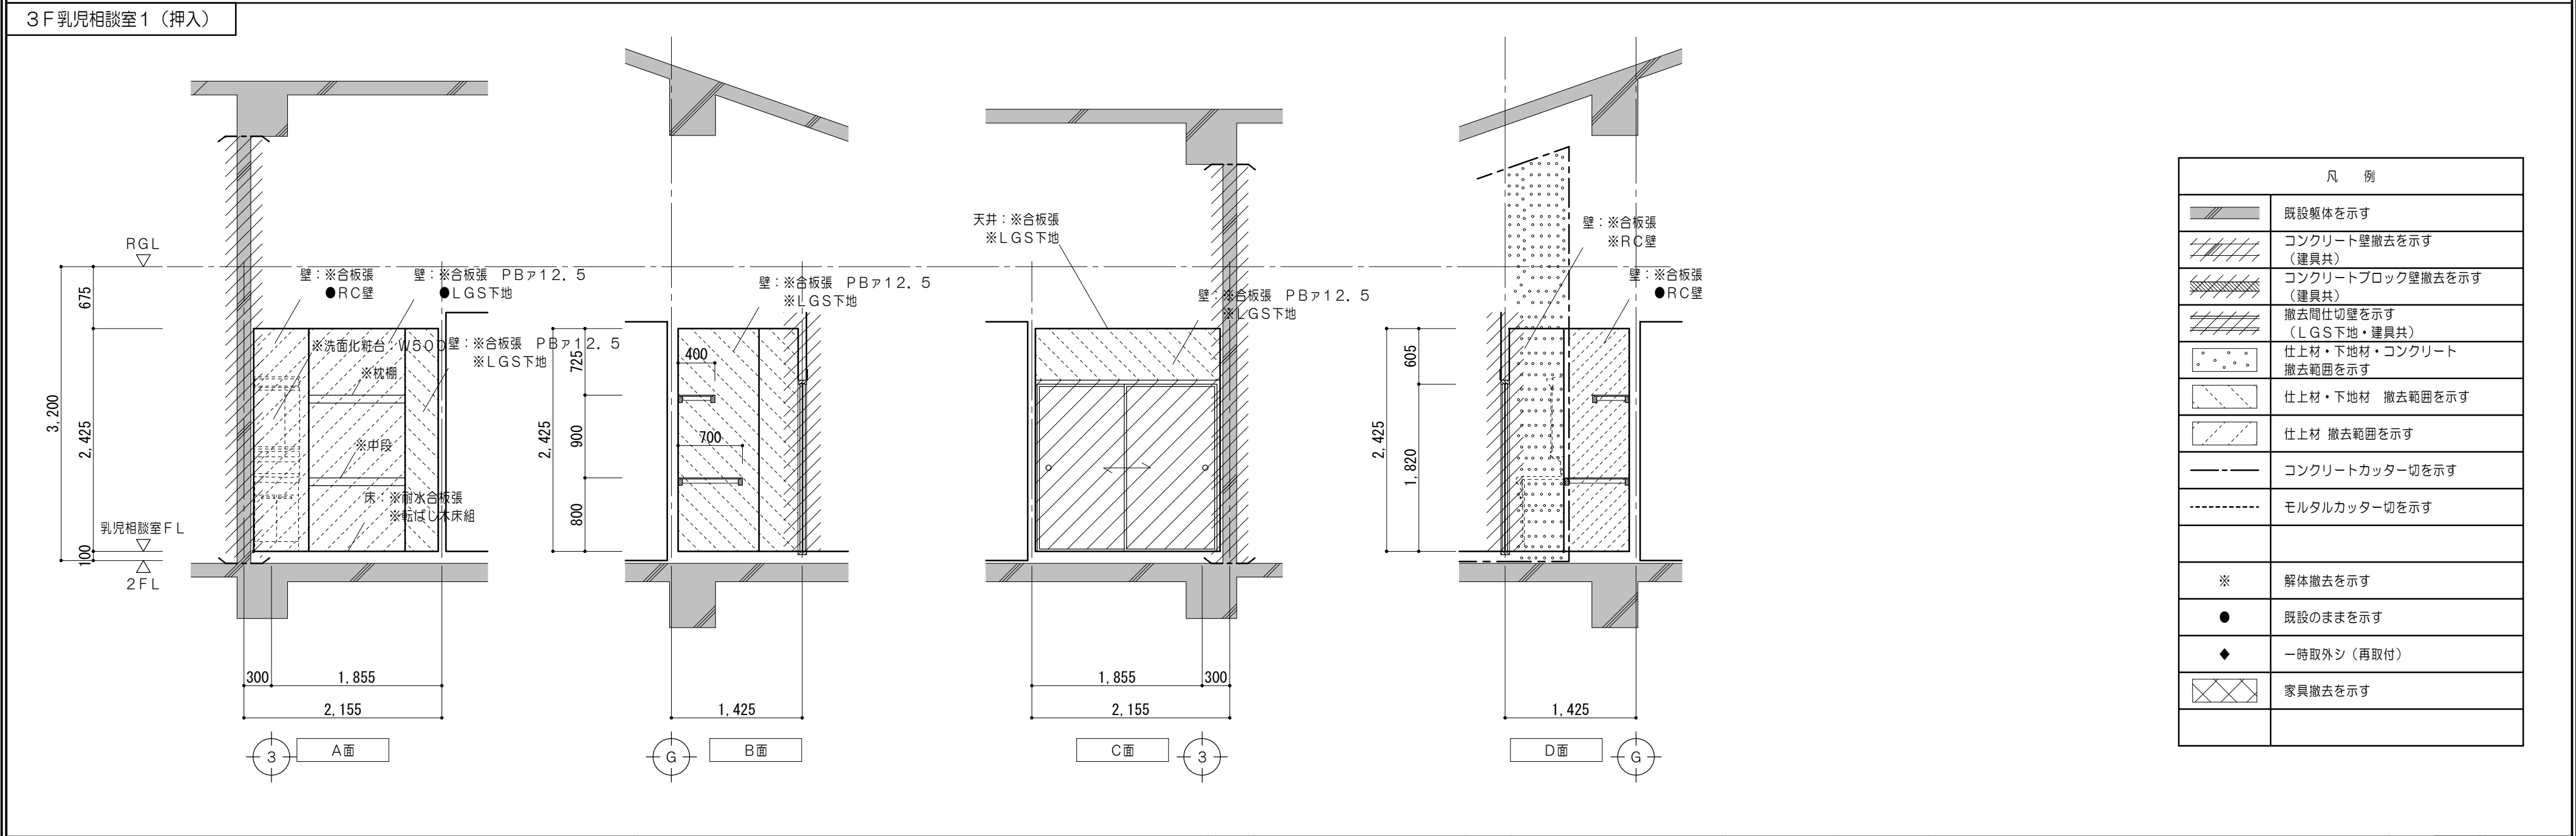
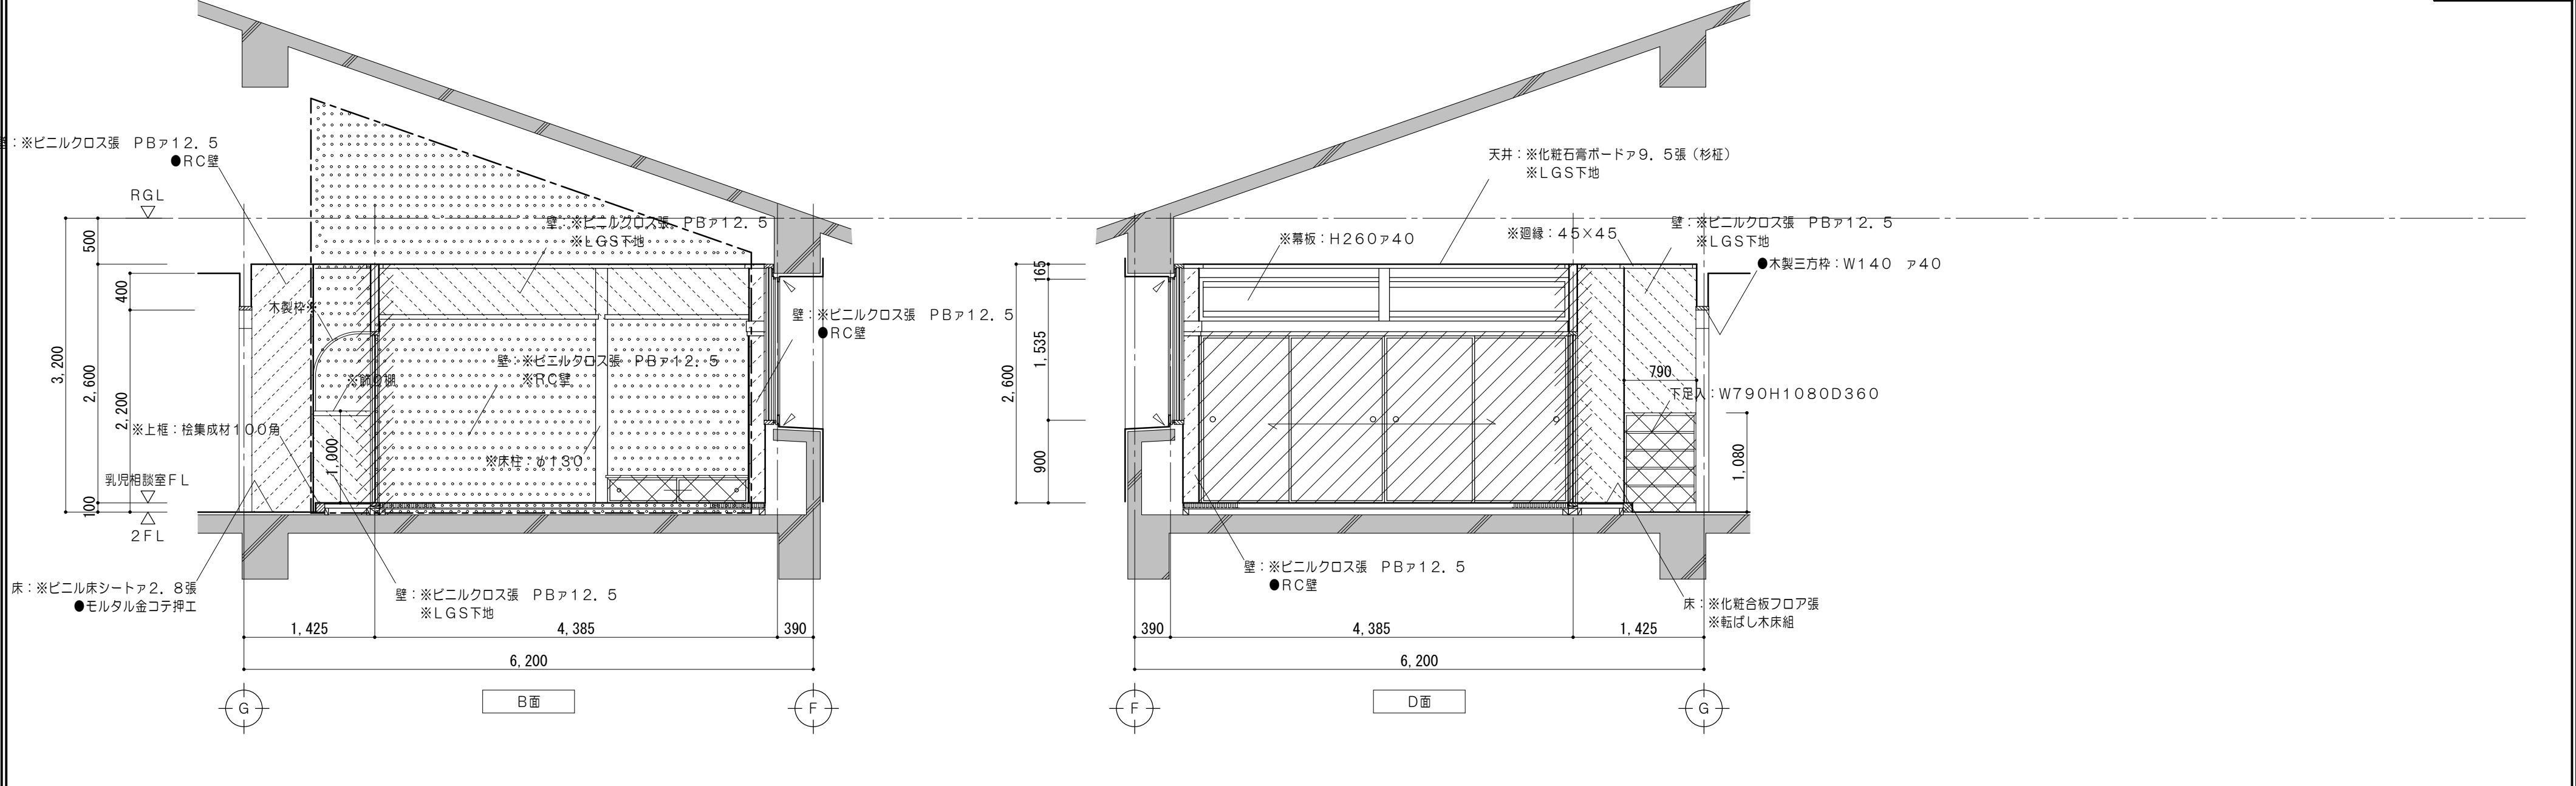



凡 例	
	既設躯体を示す
	コンクリート壁撤去を示す （建具共）
	コンクリートブロック壁撤去を示す （建具共）
	撤去間仕切壁を示す （LGS下地・建具共）
	仕上材・下地材・コンクリート 撤去範囲を示す
	仕上材・下地材 撤去範囲を示す
	仕上材 撤去範囲を示す
	コンクリートカッター切を示す
	モルタルカッター切を示す
※	解体撤去を示す
●	既設のままを示す
◆	一時取外シ（再取付）
	家具撤去を示す

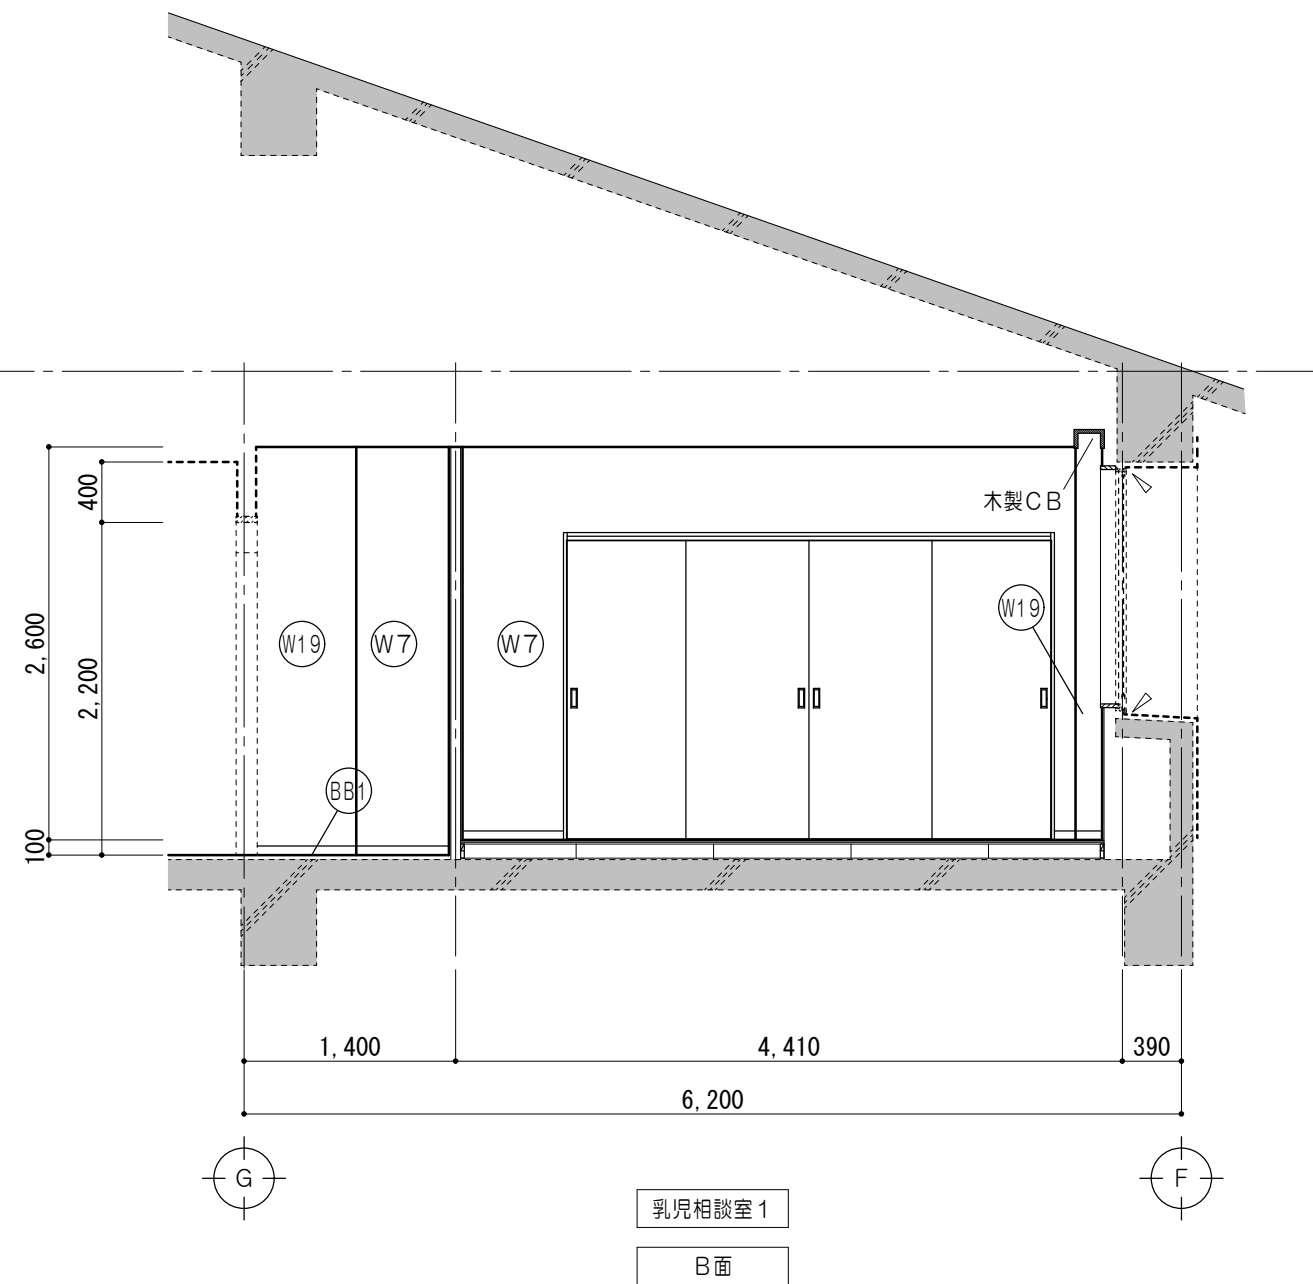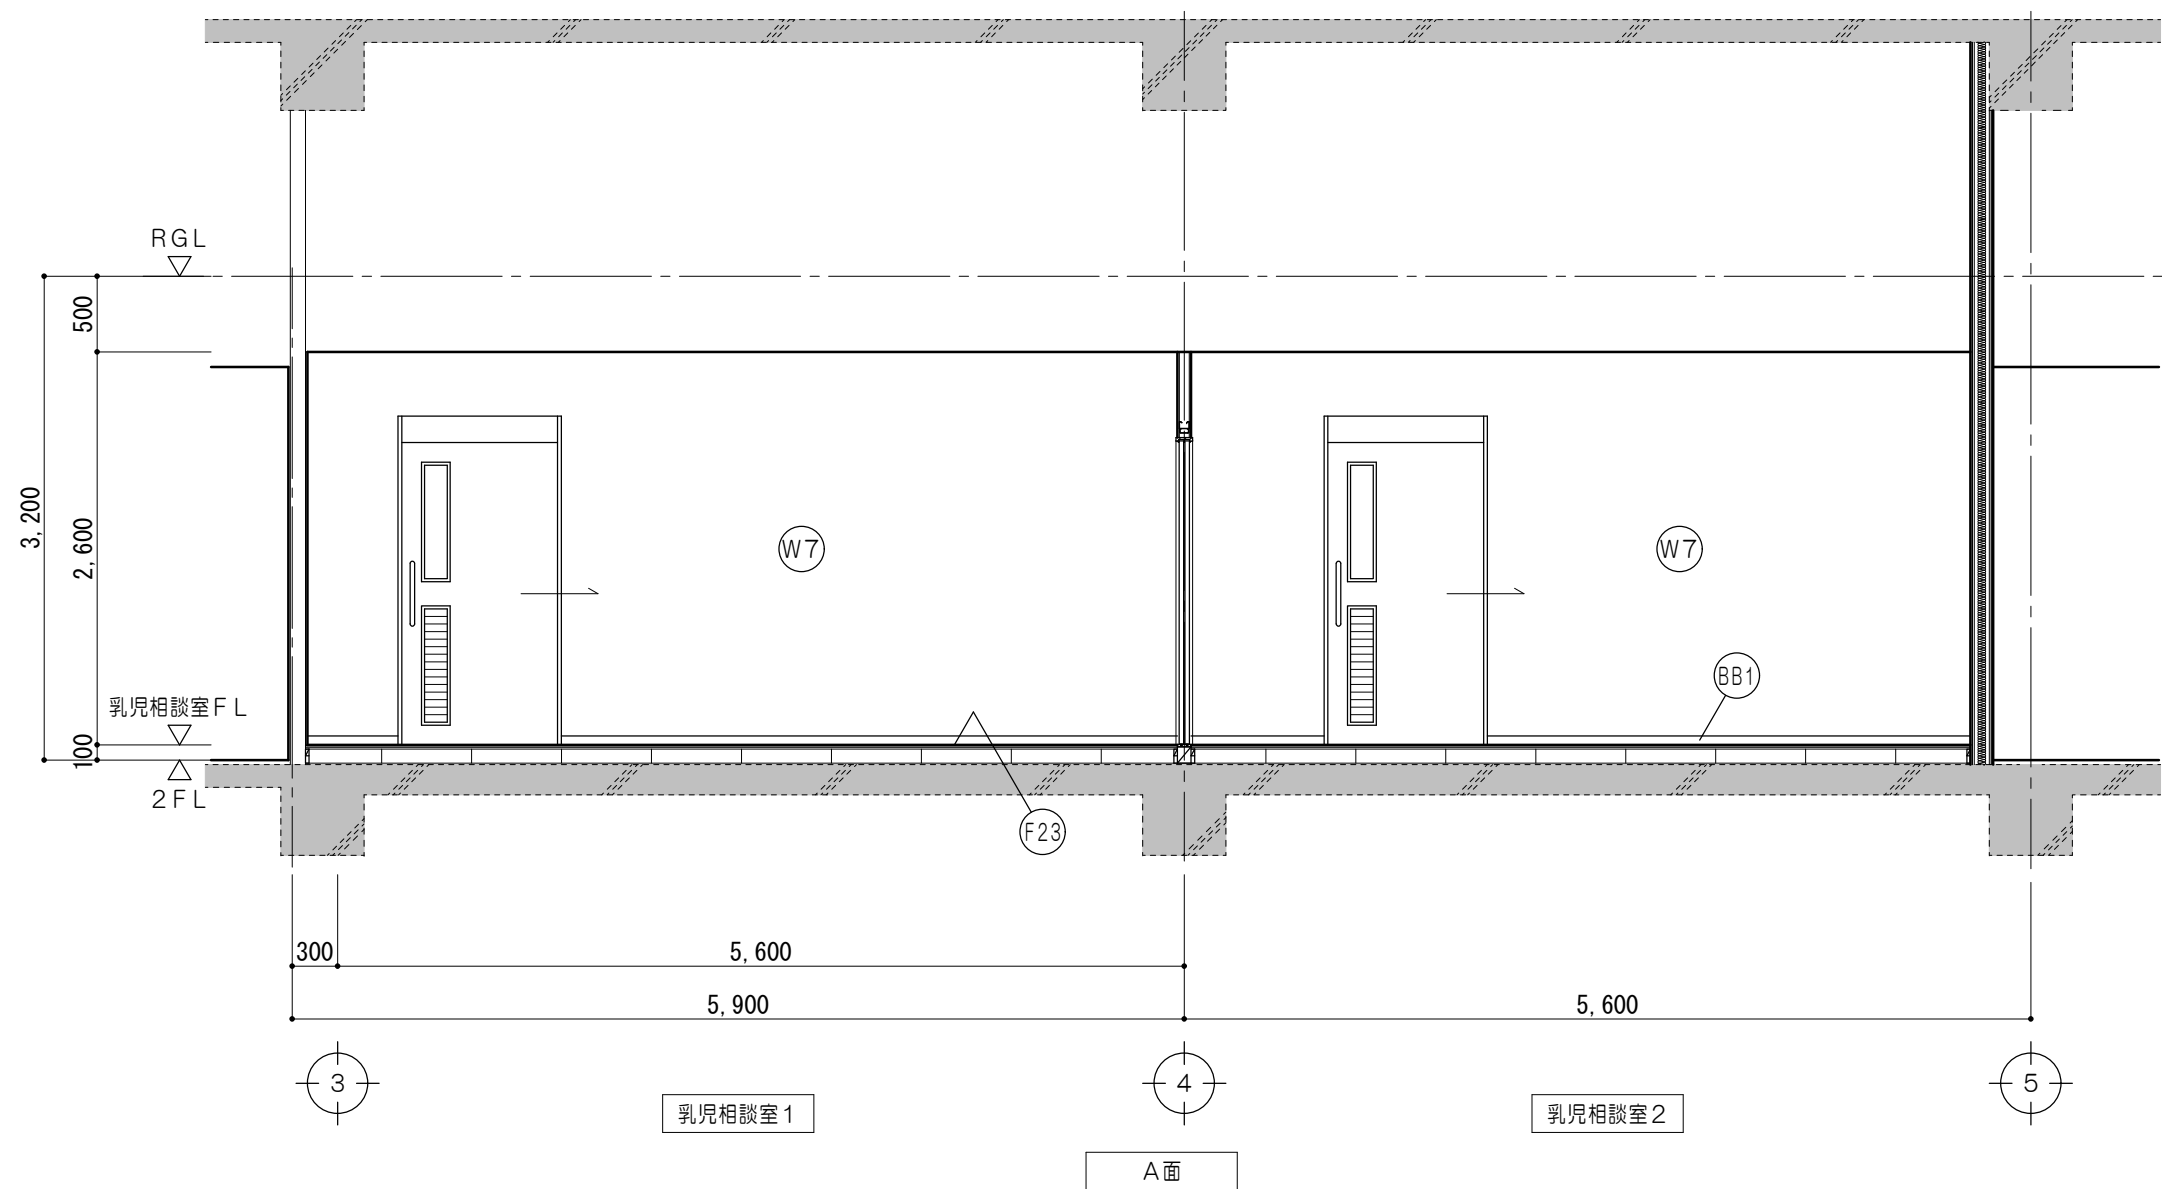

凡 例	
	既設躯体を示す
	既設のままを示す
	壁塗替を示す
	既設のままを示す
	一時取外シ（再取付）
	各部詳細図番号を示す
仕上凡例	
(F 1)	床 : ビニル床シートア2. 8張 モルタル面 ケレン清掃
(F23)	床 : ビニル床シートア2. 8張 耐水合板ア12+12 断熱性下地材ア95 セルフペリングア10
(BB1)	巾木 : ビニル巾木H=60
(W7)	壁 : PBア12. 5 EP塗 LGS下地
(W19)	壁 : PBア12. 5 (GL工法) EP塗 既設RC壁 モルタル面ケレン清掃
(W23)	壁 : PBア12. 5+12. 5スラブまで EP塗 LGS下地 (GW充填) スラブまで
(W33)	壁 : PBア12. 5 EP塗 既設LGS下地
(C10)	天井 : 化粧石膏ボードア9. 5張 (不燃) LGS下地

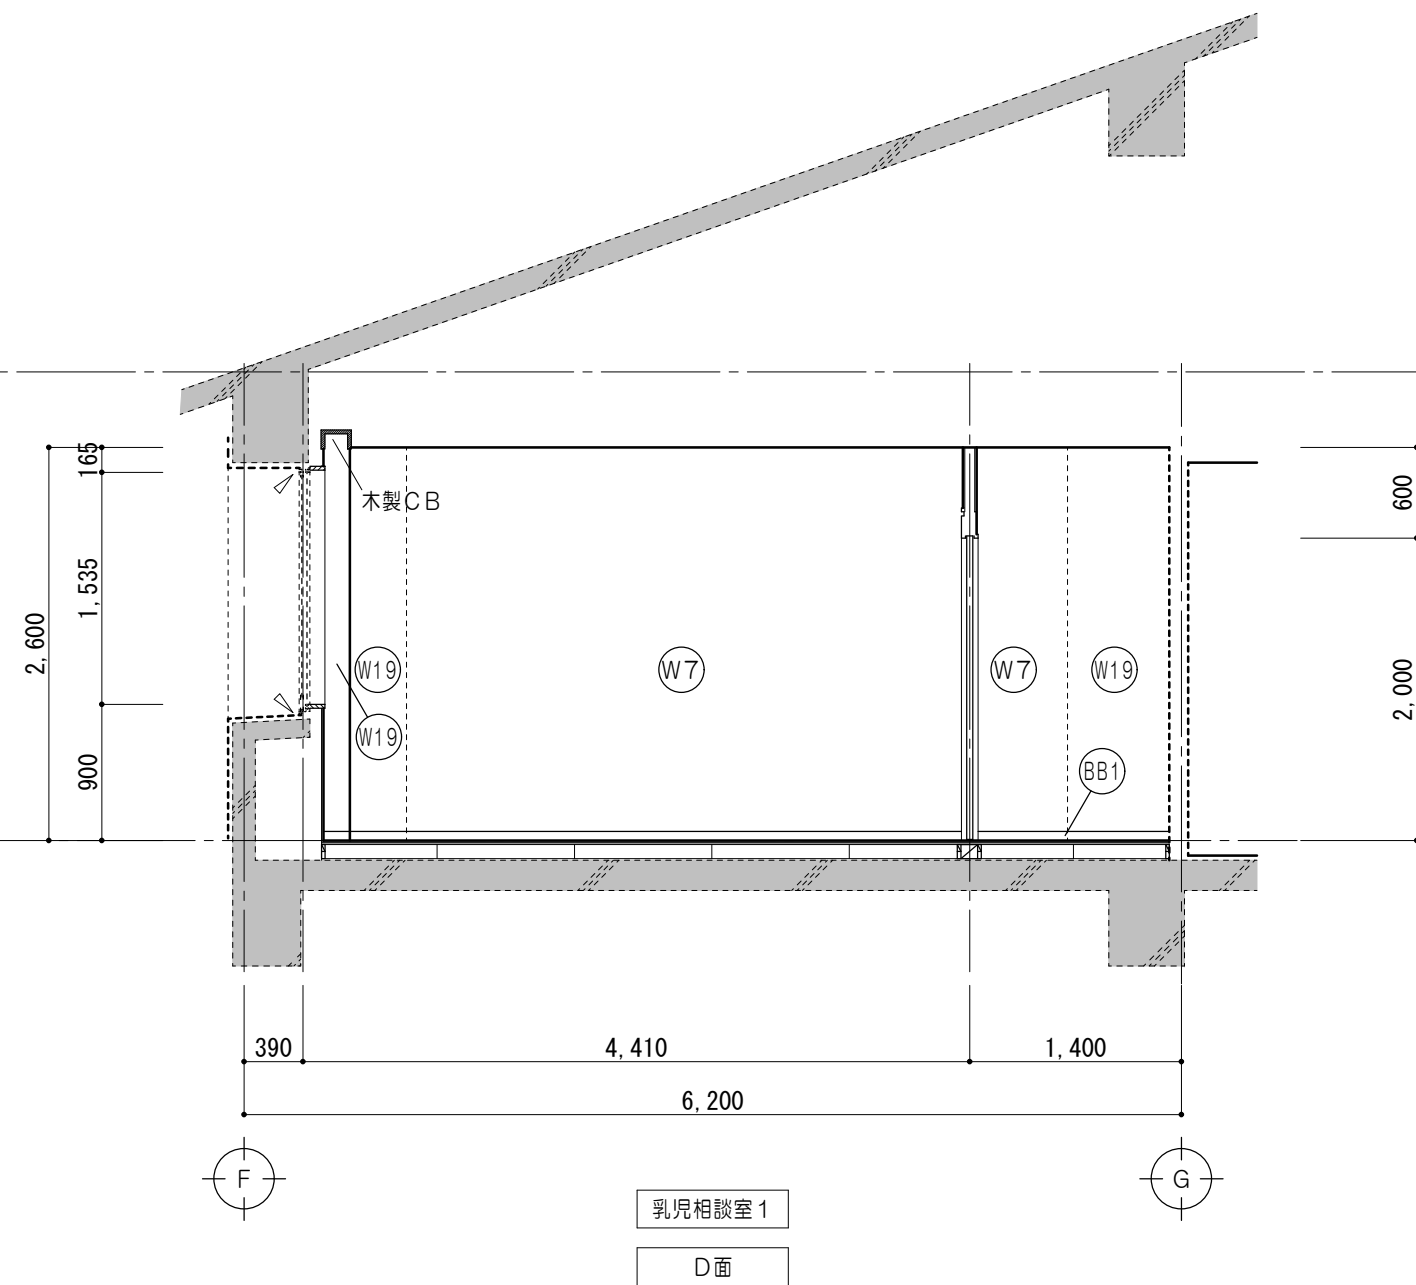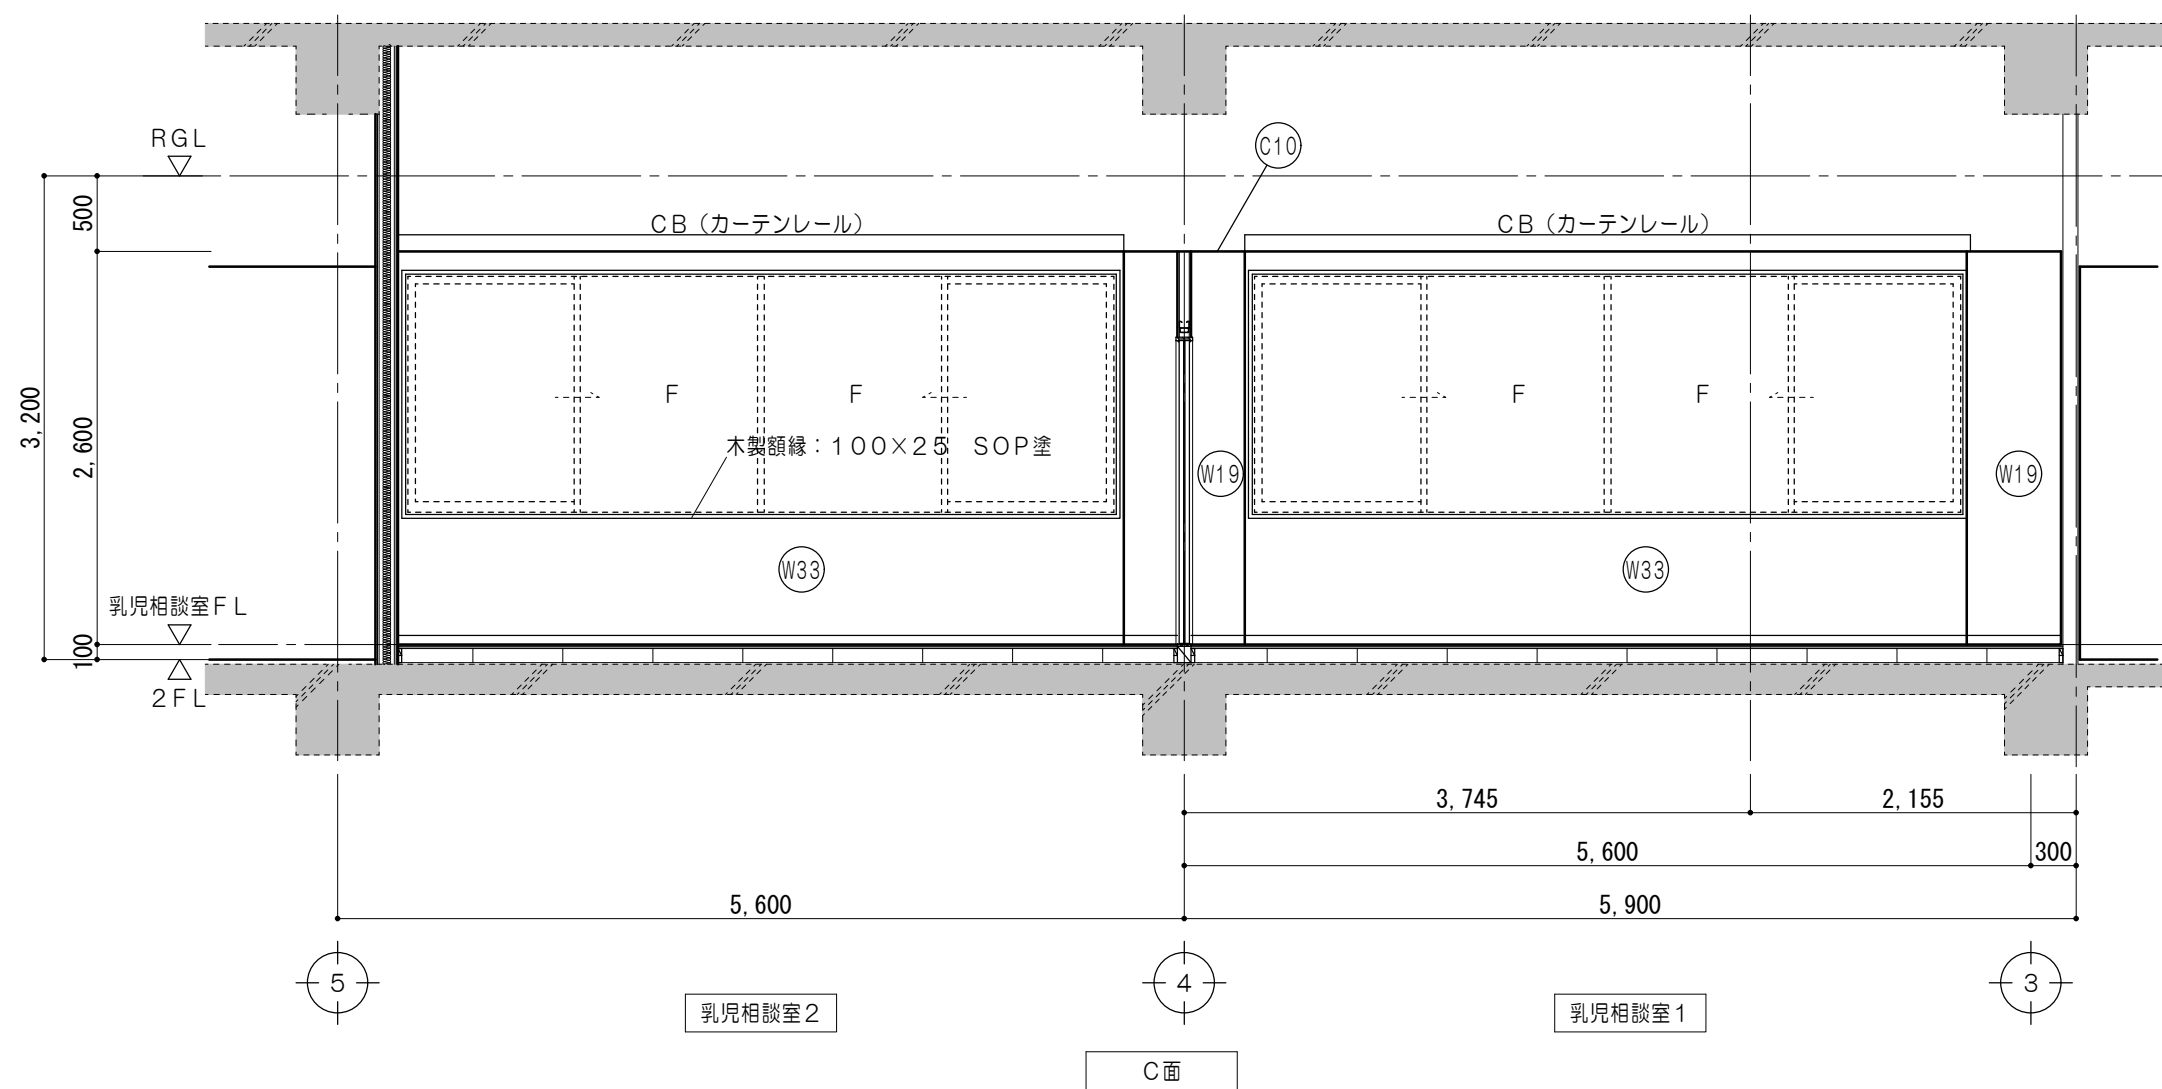

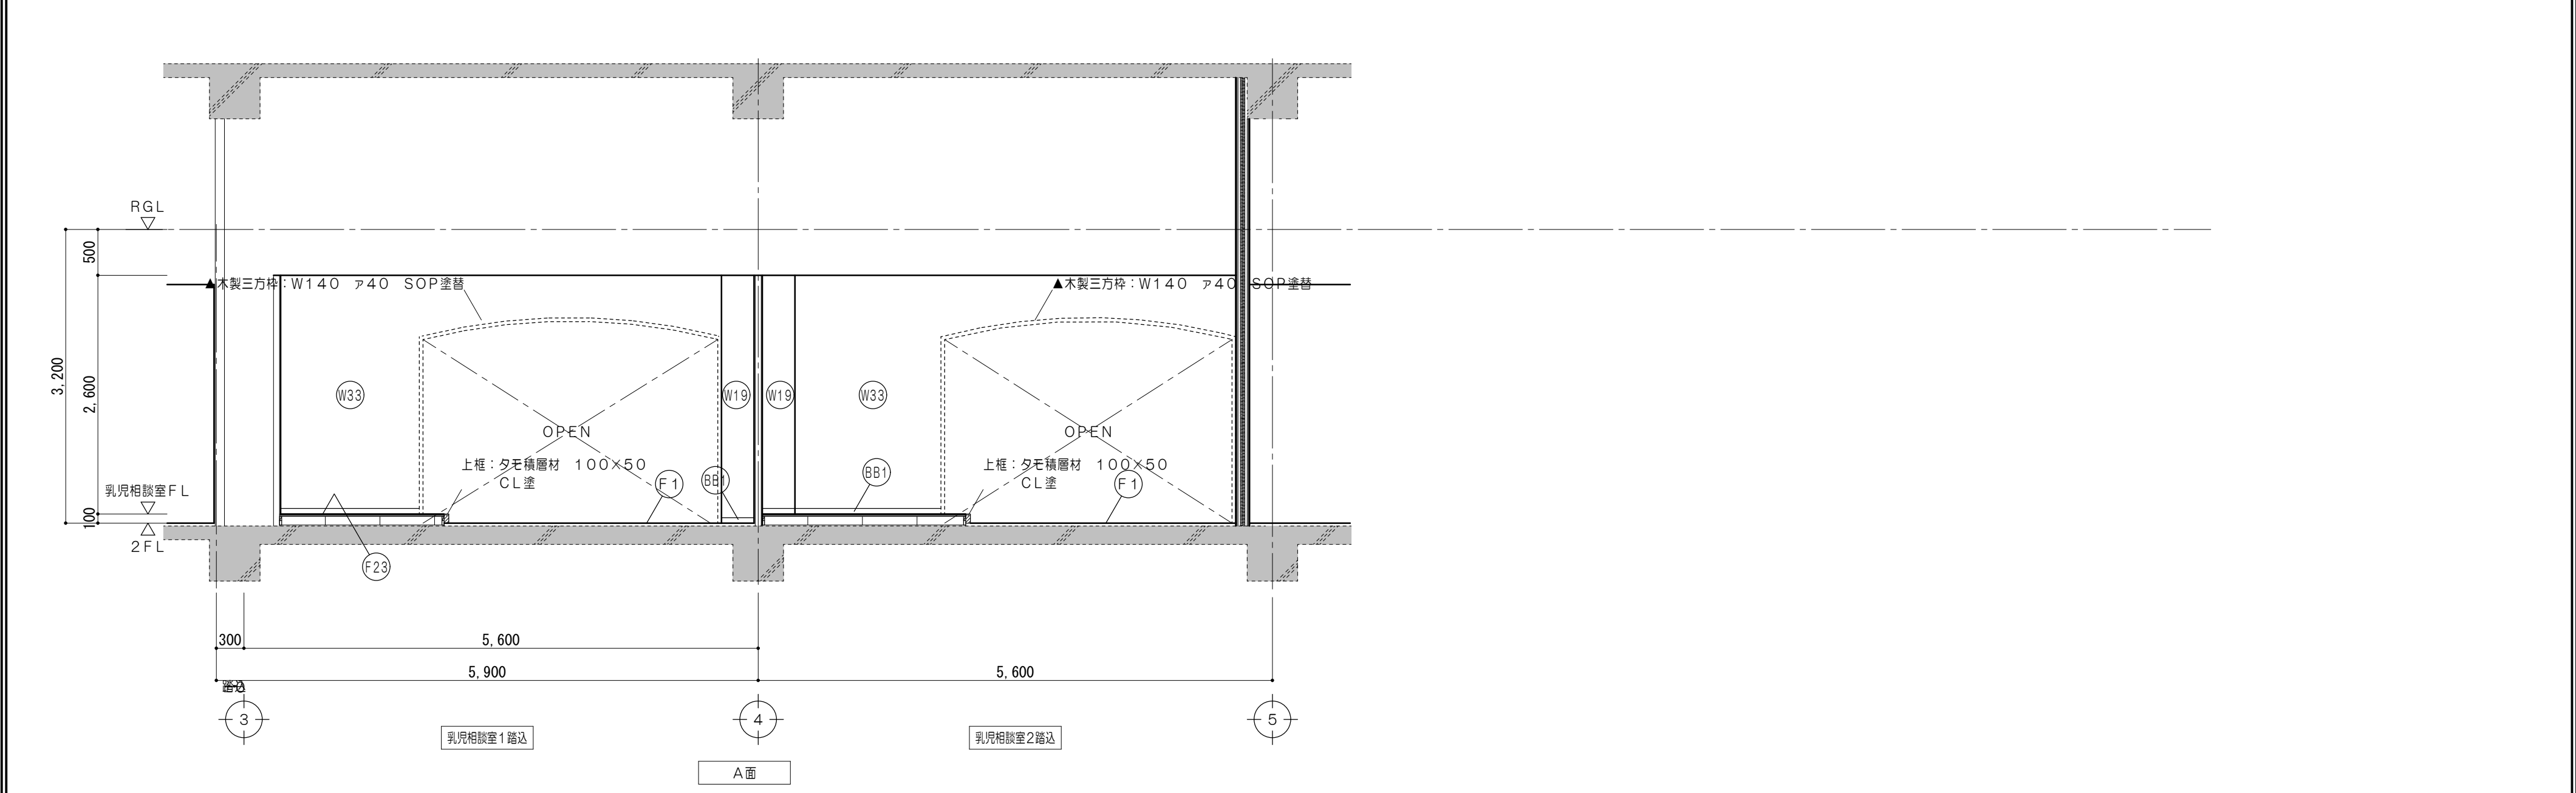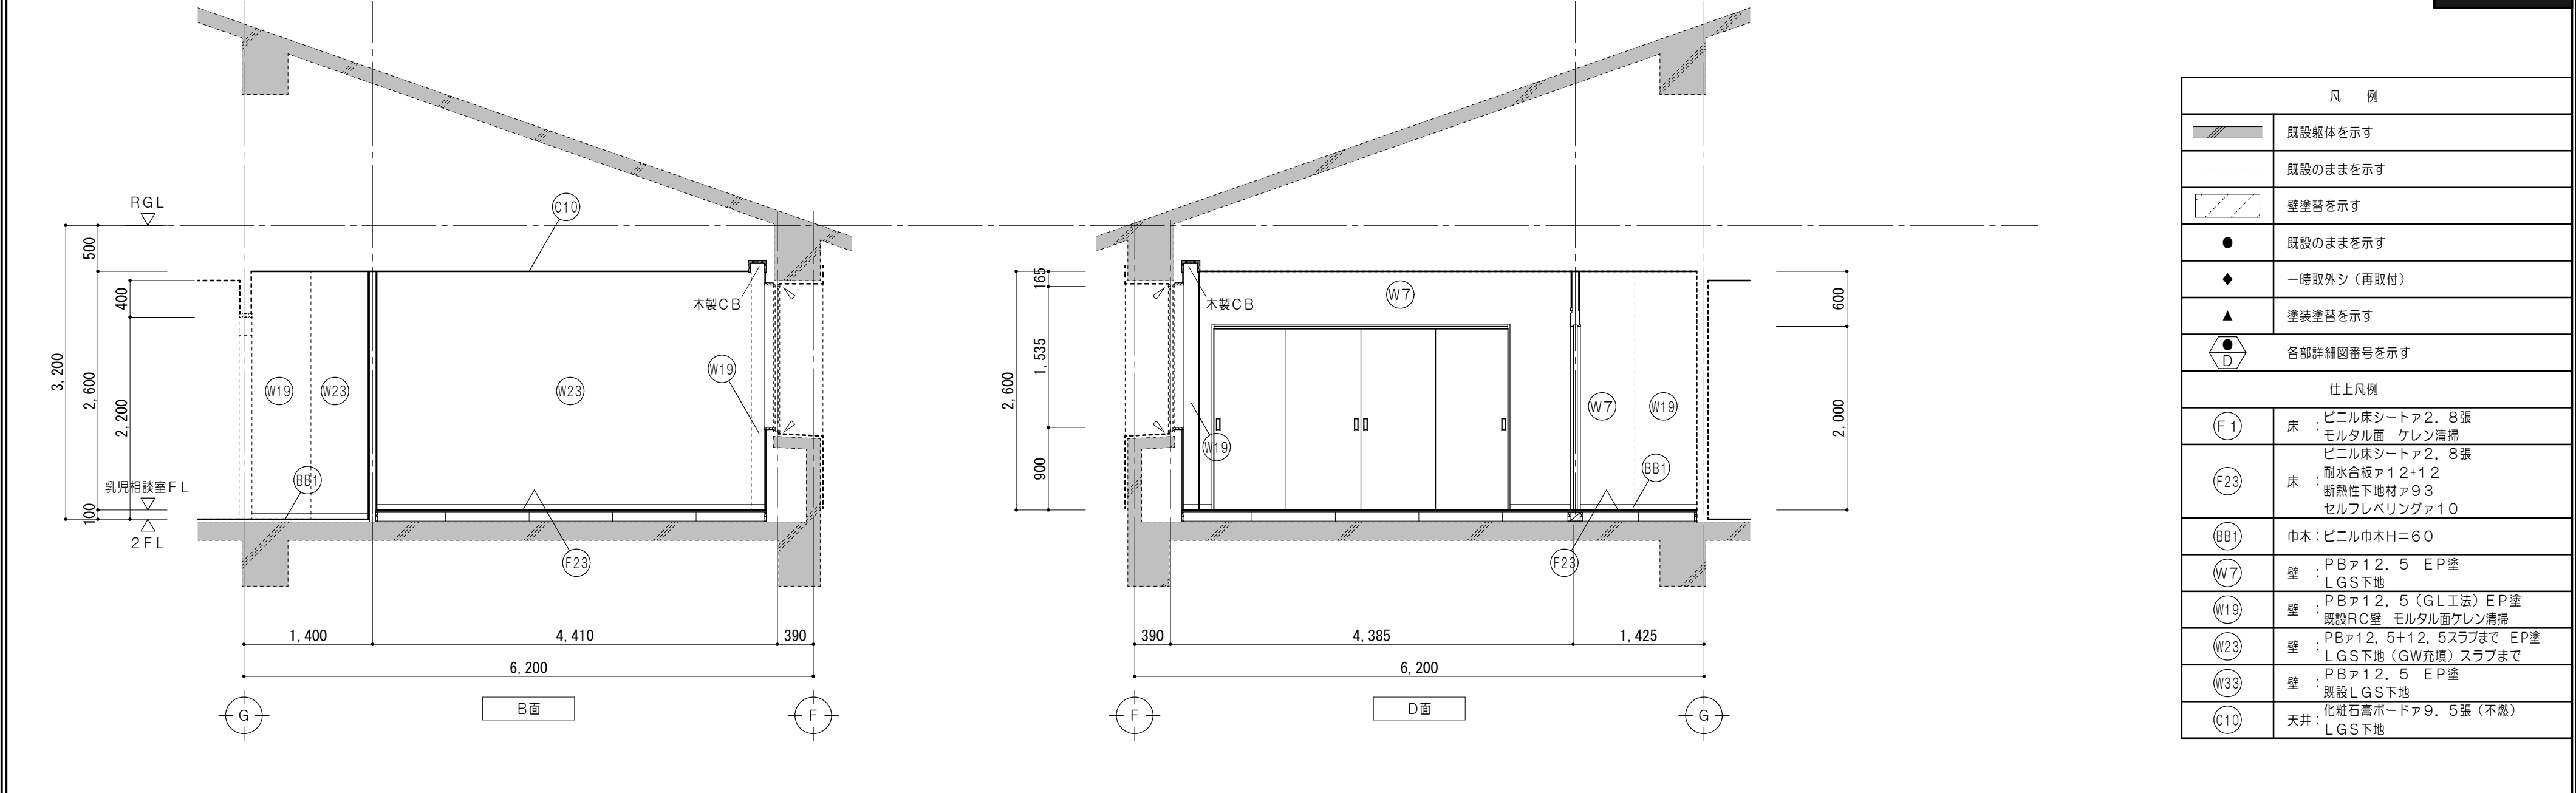

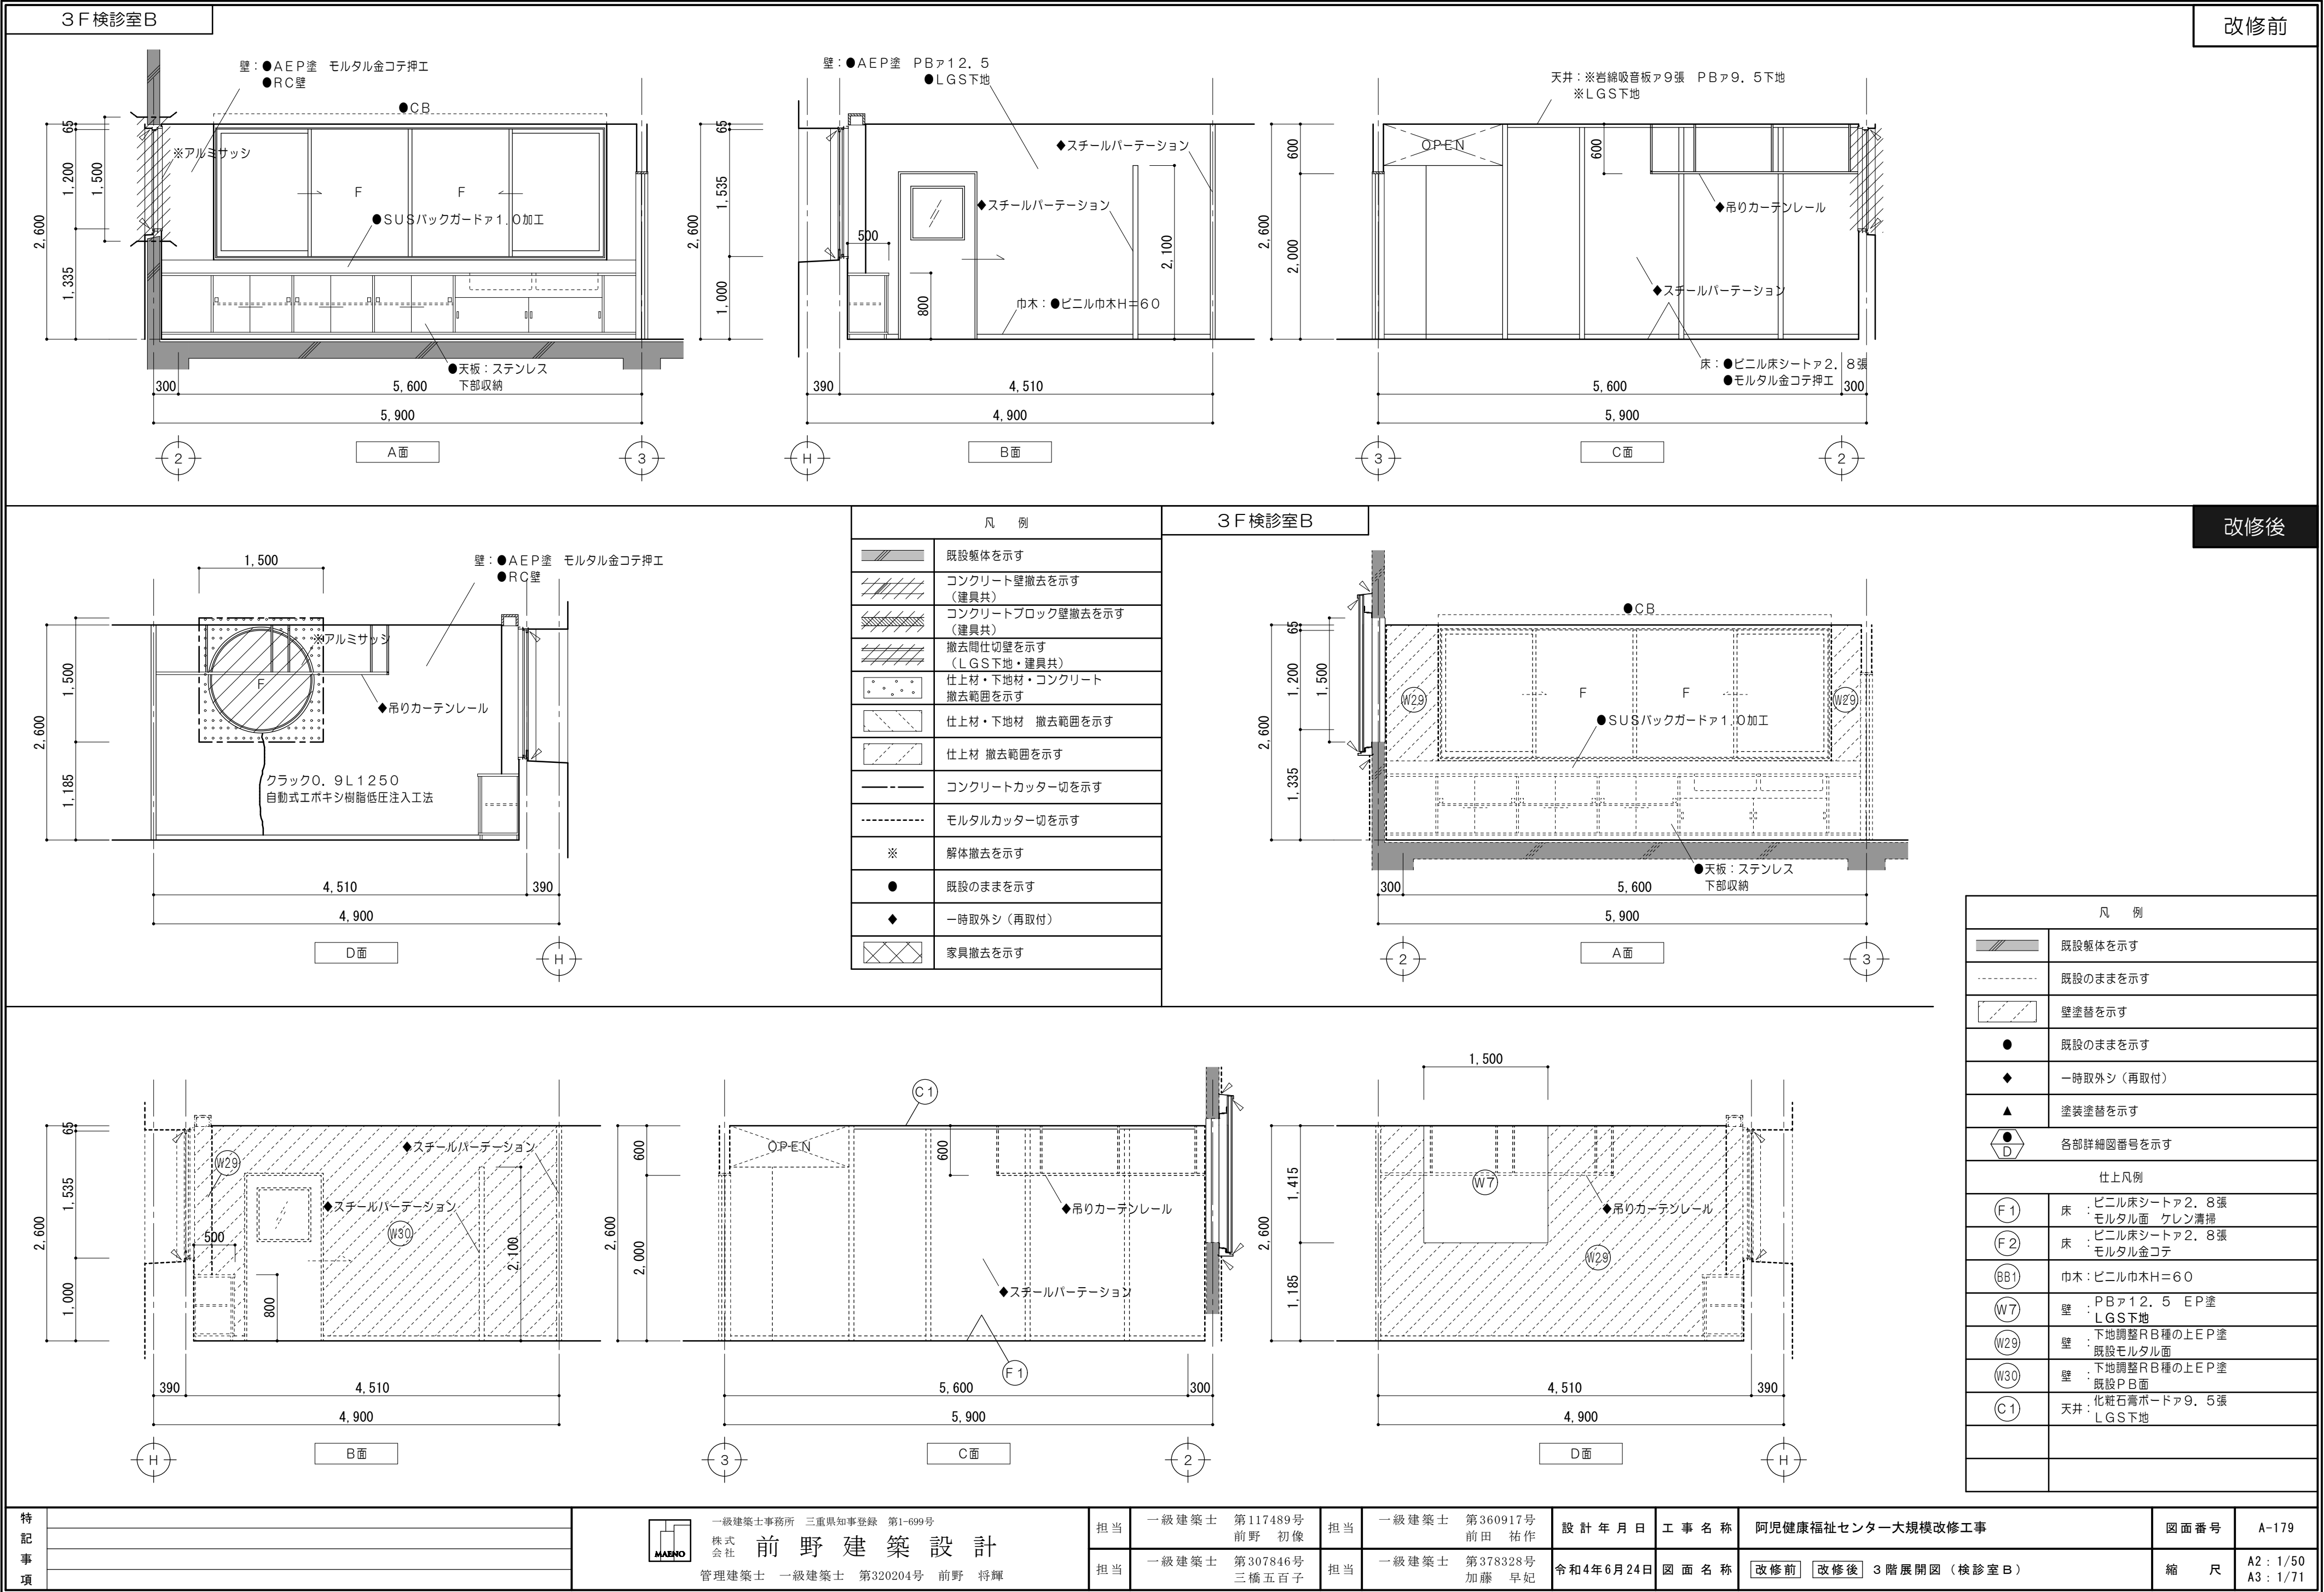

特記事項



一級建築士事務所 三重県知事登録 第1-699号
株式会社 前野 建築 設計
管理建築士 一級建築士 第320204号 前野 将輝



担当 一級建築士 第117489号 前野 初像
担当 一級建築士 第307846号 三橋五百子




担当 一級建築士 第360917号 前田 祐作
担当 一級建築士 第378328号 加藤 早妃

設計年月日 令和4年6月24日
工事名称 阿児健康福祉センター大規模改修工事
図面名称 改修前 改修後 3階展開図(検診室B)


図面番号 A-179
縮尺 A2:1/50
A3:1/71

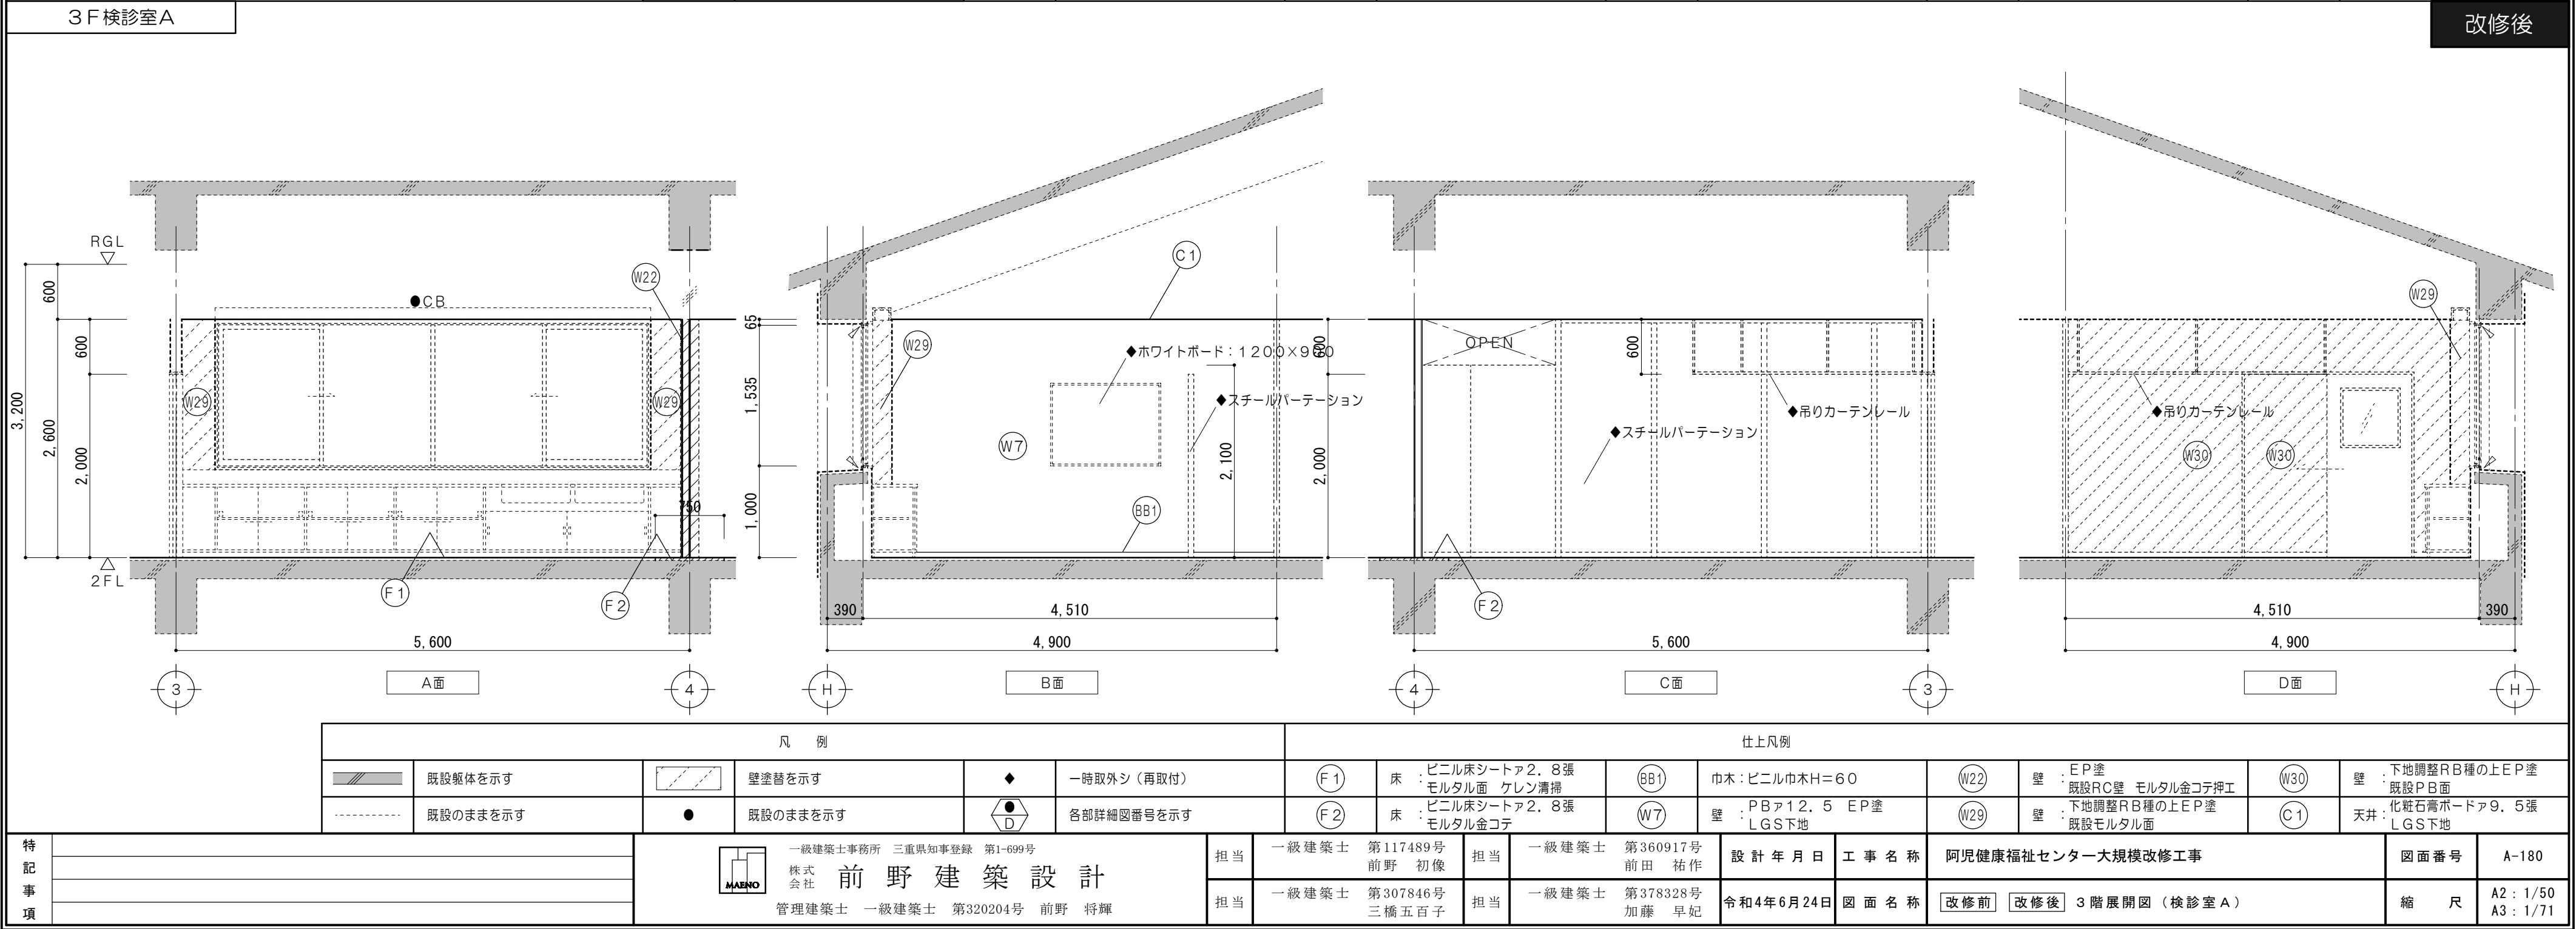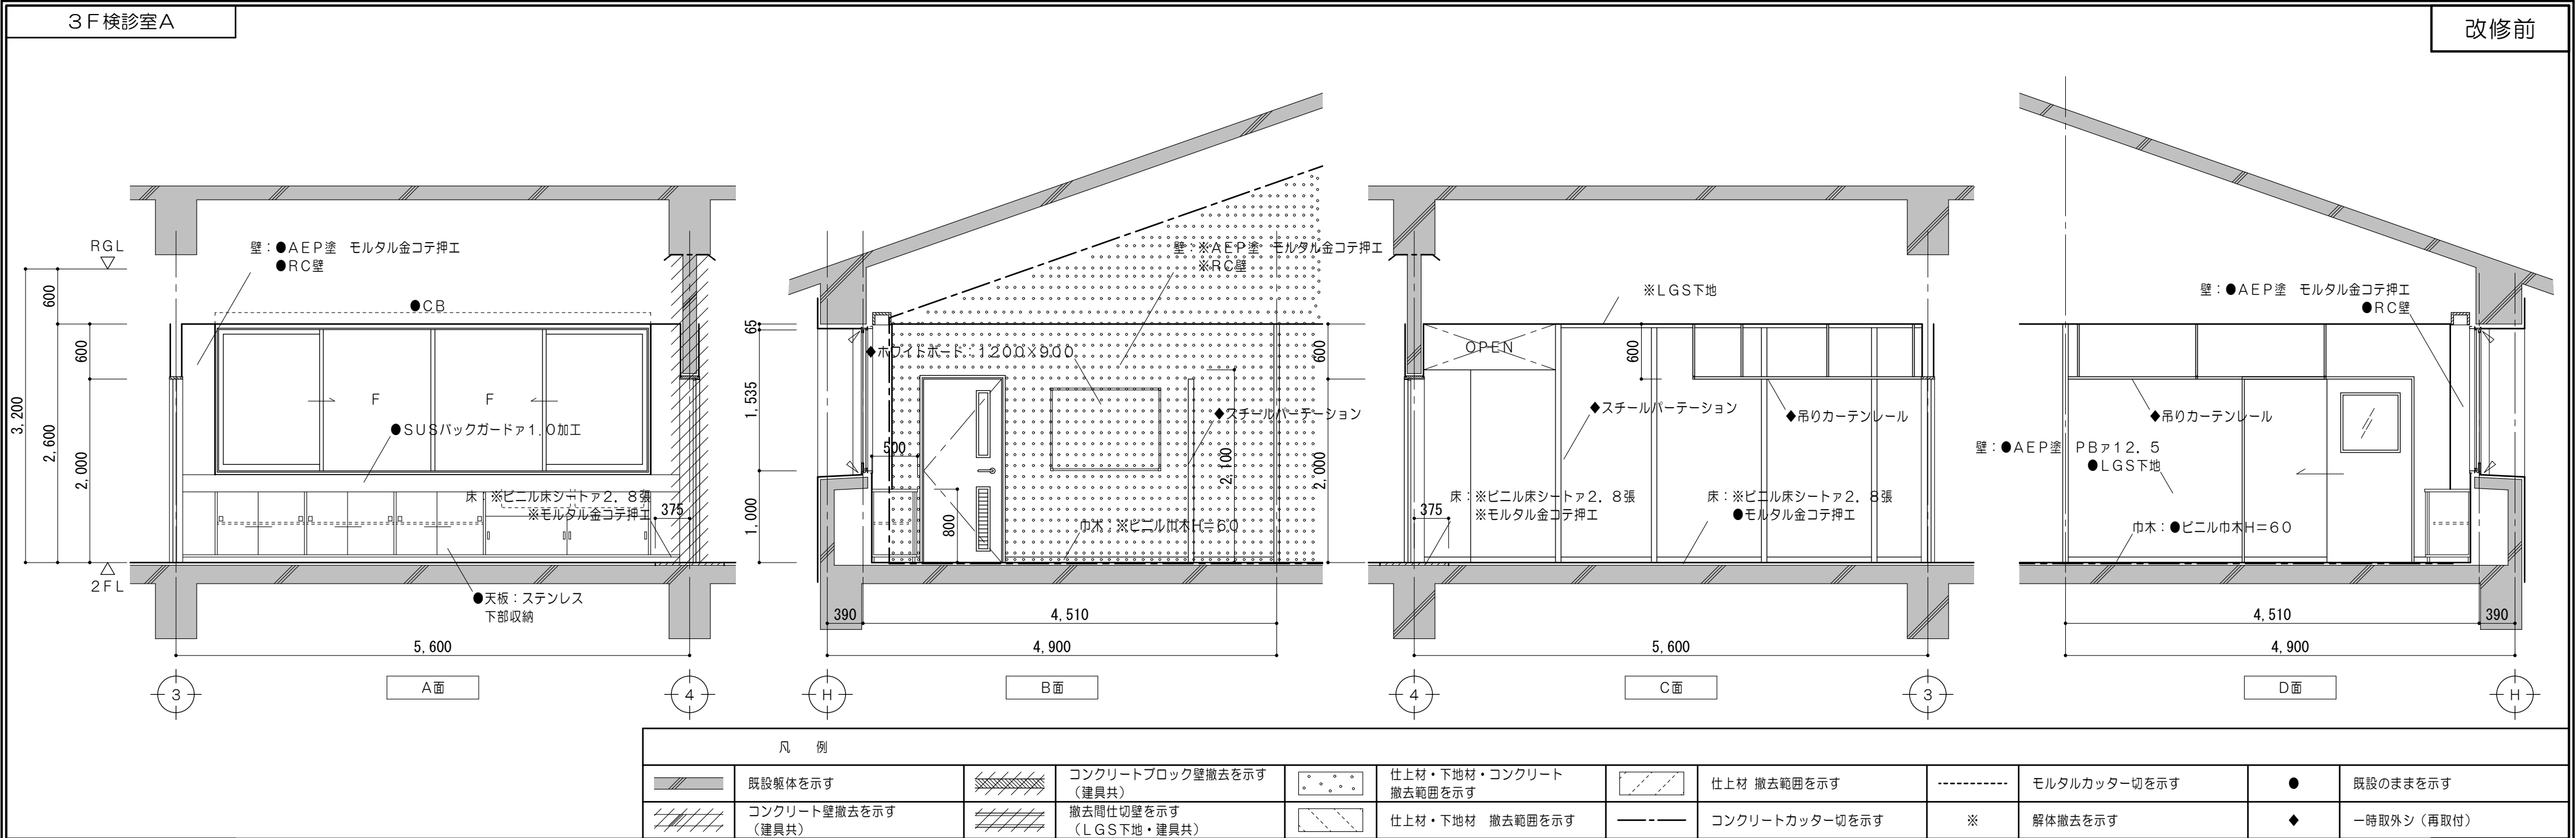


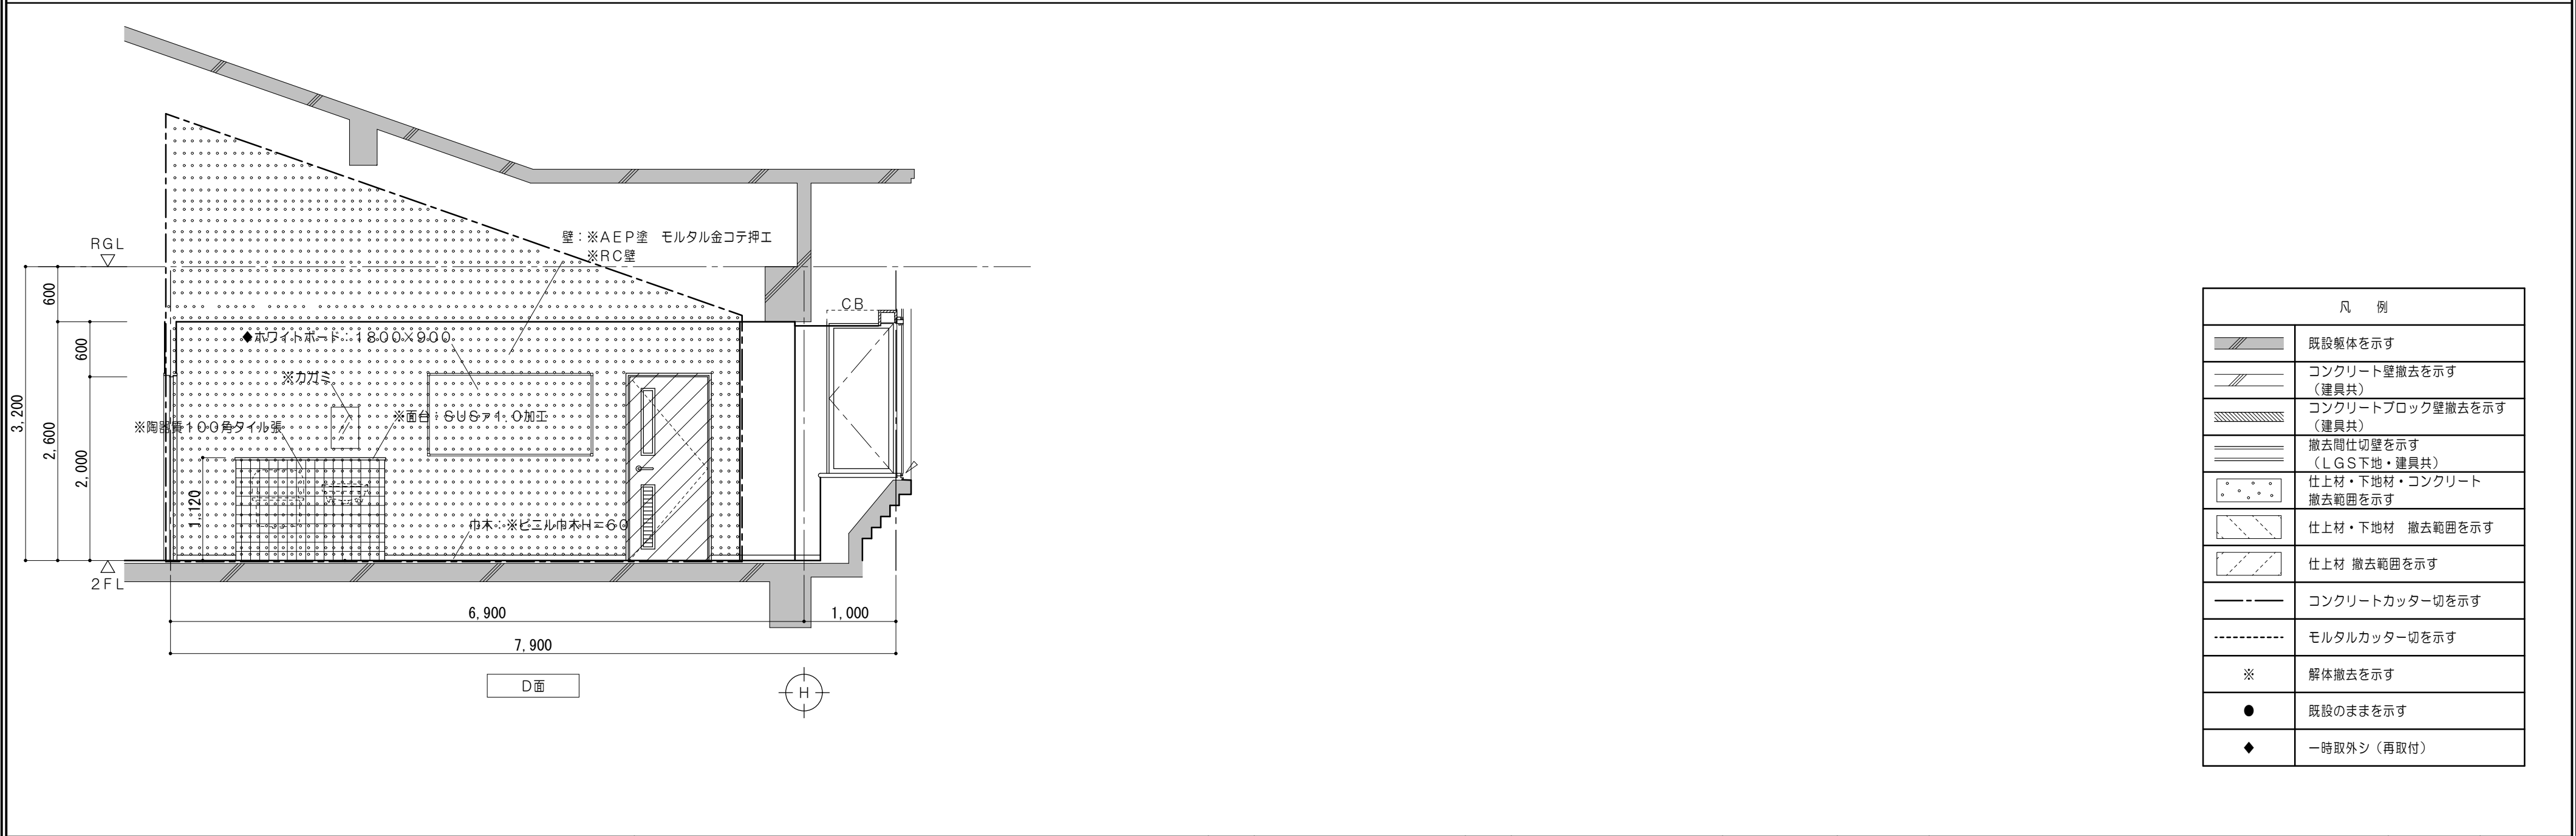
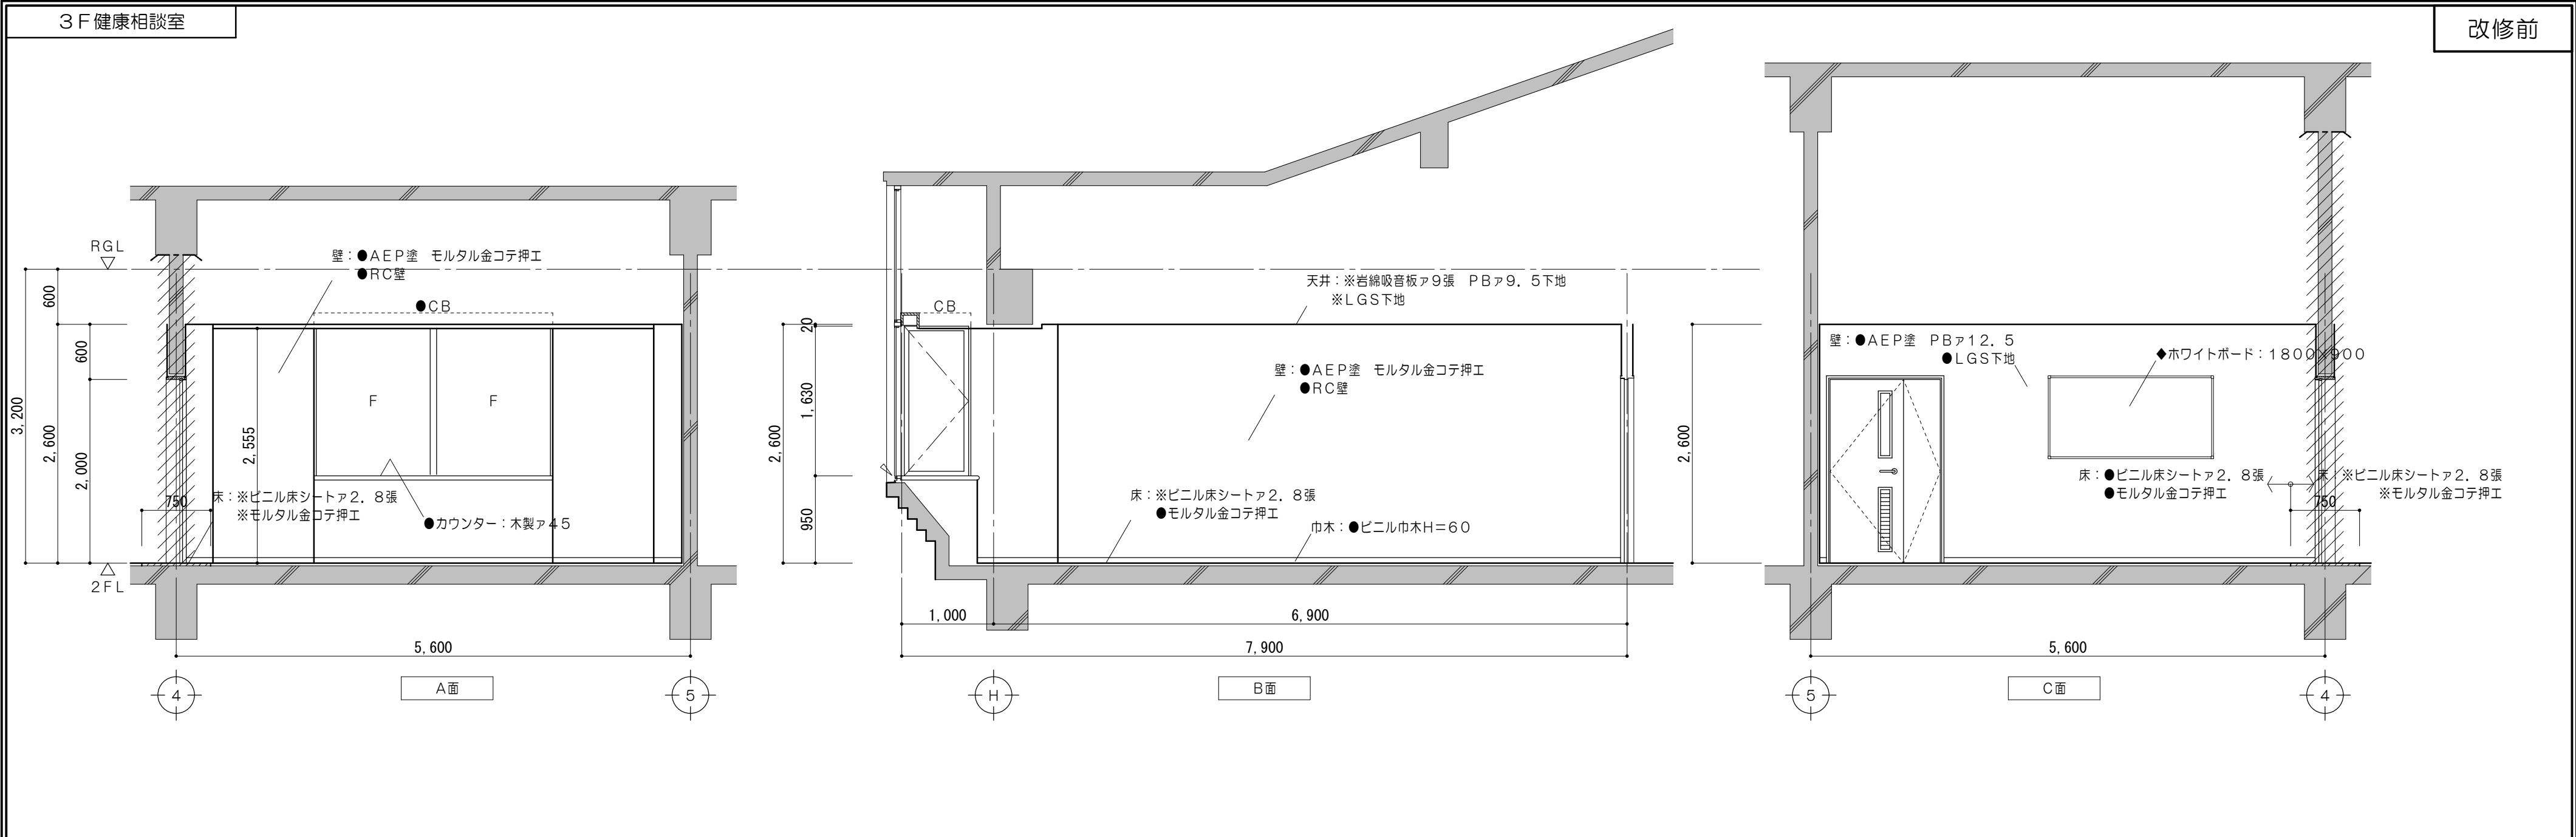


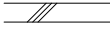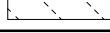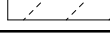凡 例	
	既設躯体を示す
	コンクリート壁撤去を示す (建具共)
	コンクリートブロック壁撤去を示す (建具共)
	撤去間仕切壁を示す (LGS下地・建具共)
	仕上材・下地材・コンクリート 撤去範囲を示す
	仕上材・下地材 撤去範囲を示す
	仕上材・撤去範囲を示す
	コンクリートカッター切を示す
	モルタルカッター切を示す
※	解体撤去を示す
●	既設のままを示す
◆	一時取外シ(再取付)

特 記 事 項		 一級建築士事務所 三重県知事登録 第1-699号 株式会社 前野 建築設計 管理建築士 一級建築士 第320204号 前野 将輝	担当	一級建築士 第117489号 前野 初像	担当	一級建築士 第360917号 前田 祐作	設計年月日	工事名称	阿児健康福祉センター大規模改修工事	図面番号	A-181
			担当	一級建築士 第307846号 三橋五百子	担当	一級建築士 第378328号 加藤 早妃	令和4年6月24日	図面名称	改修前 3階展開図（健康相談室）	縮尺	A2: 1/50 A3: 1/71

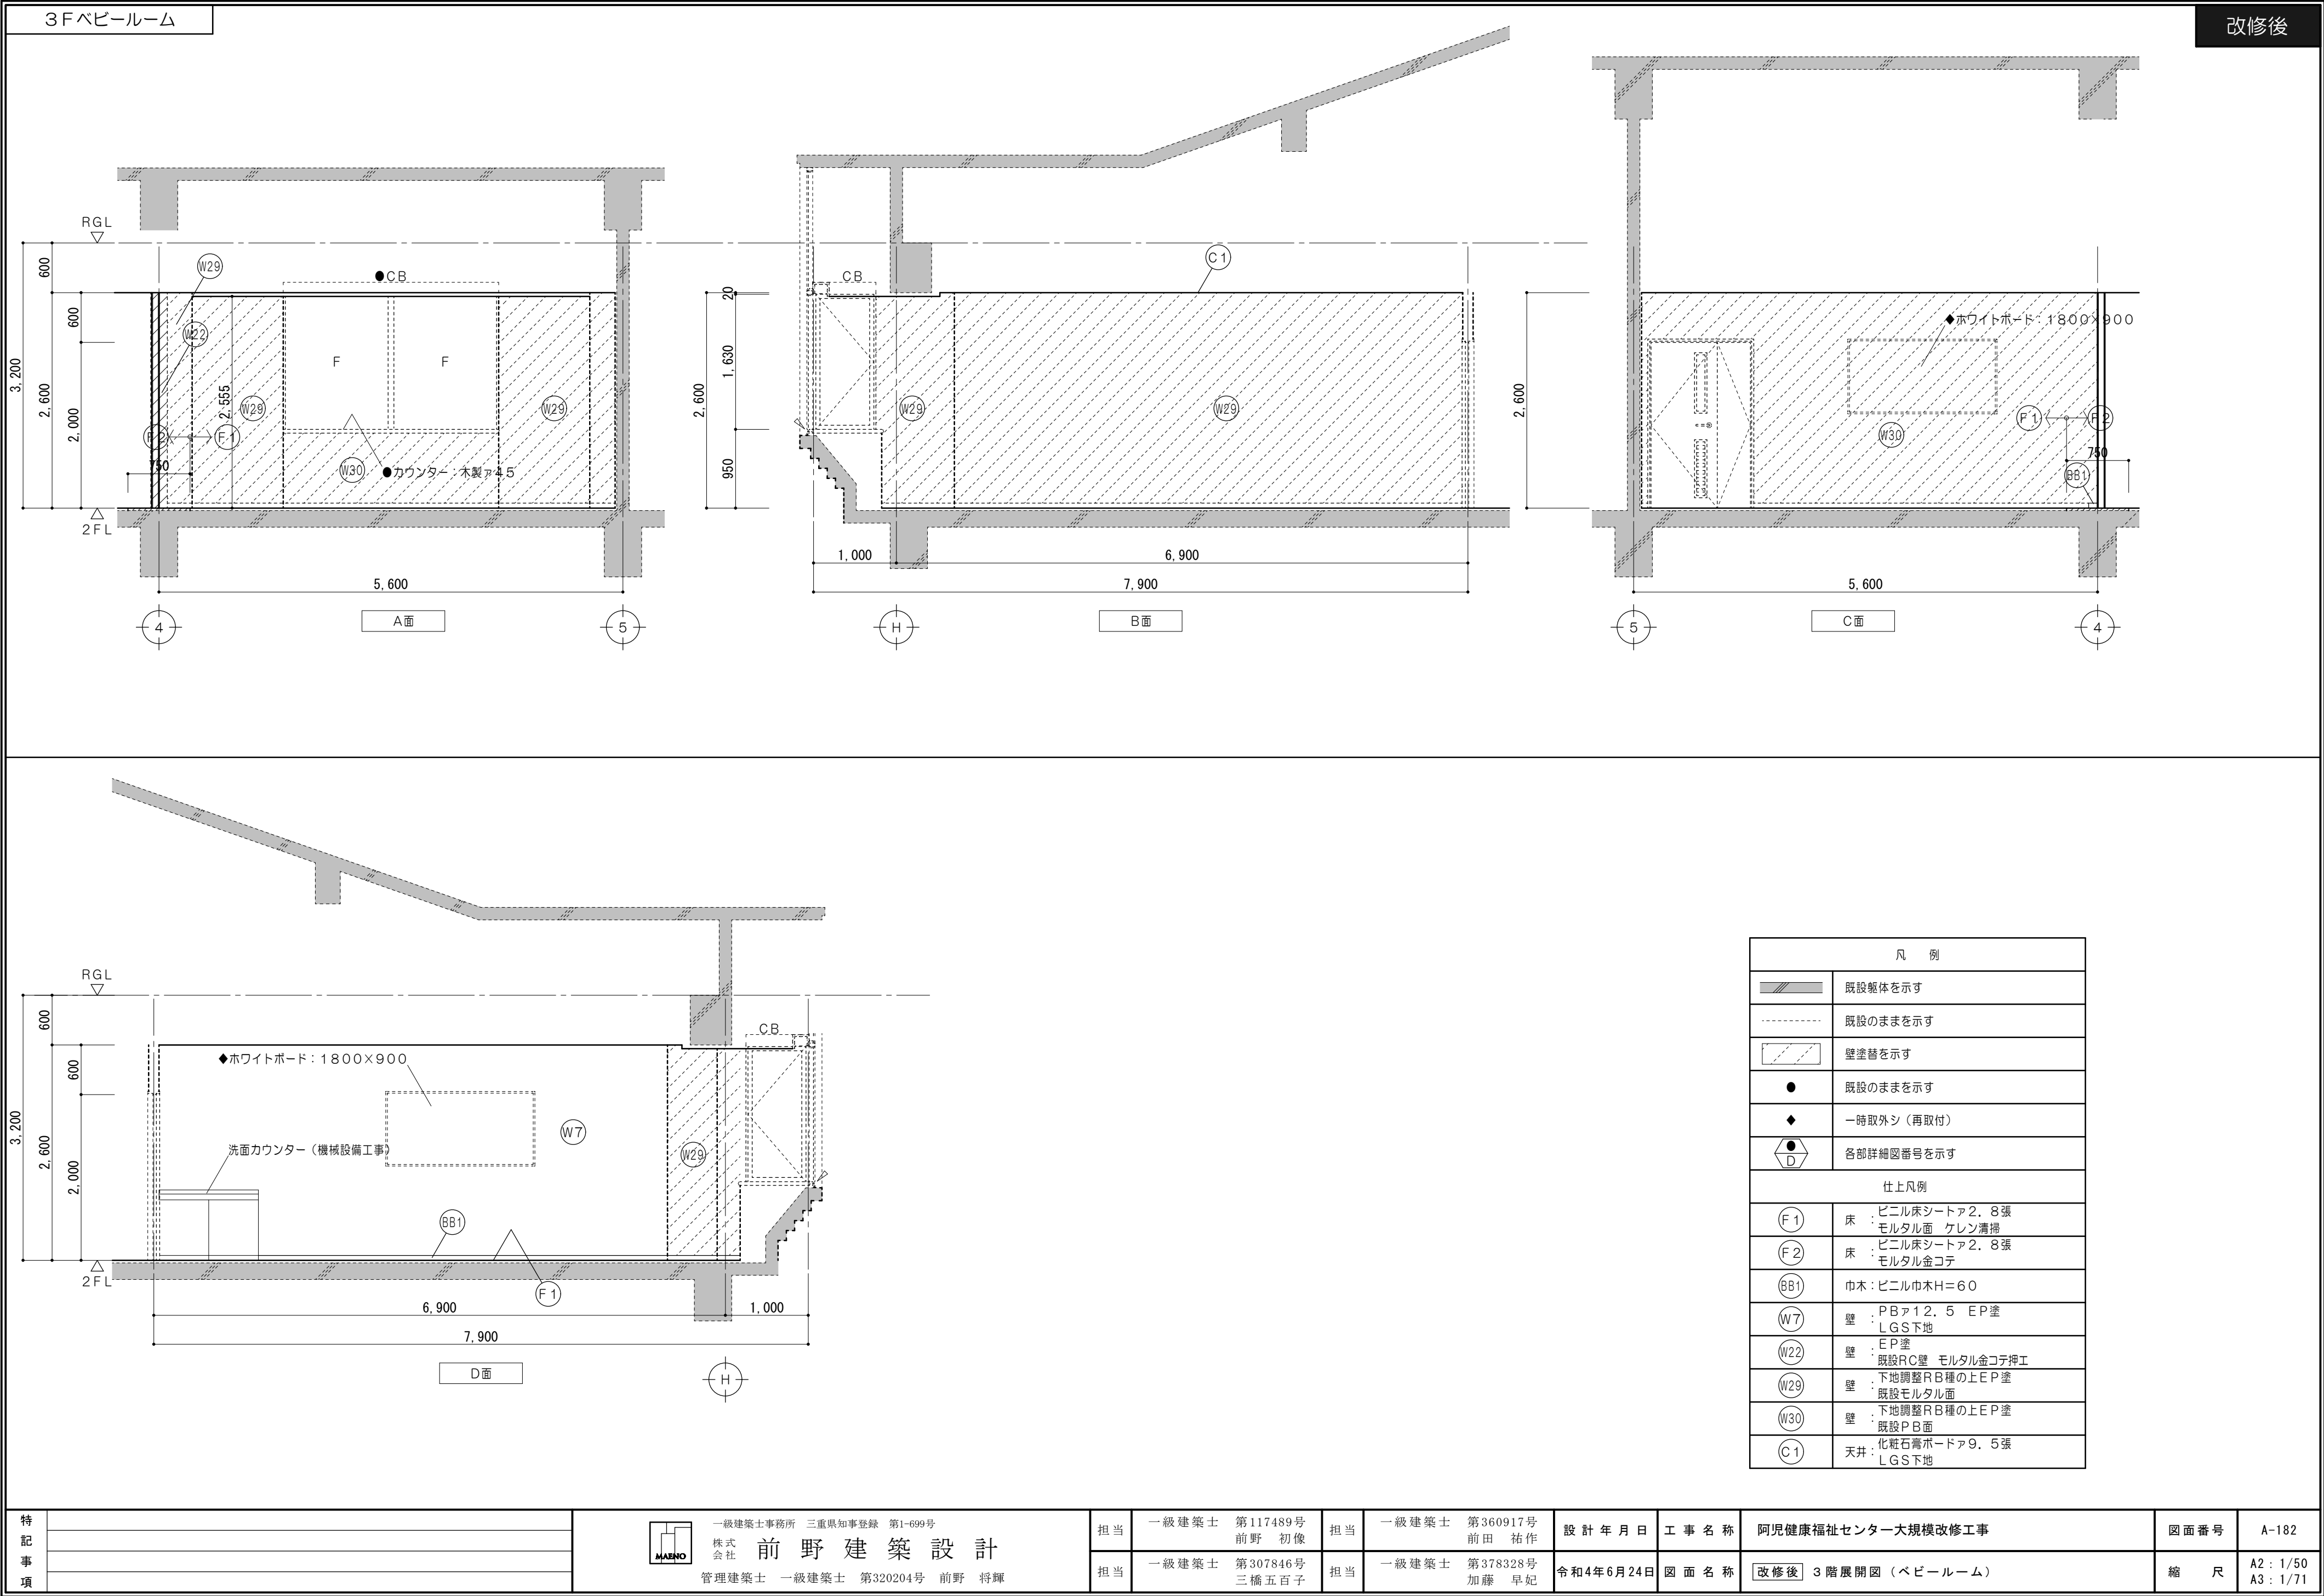


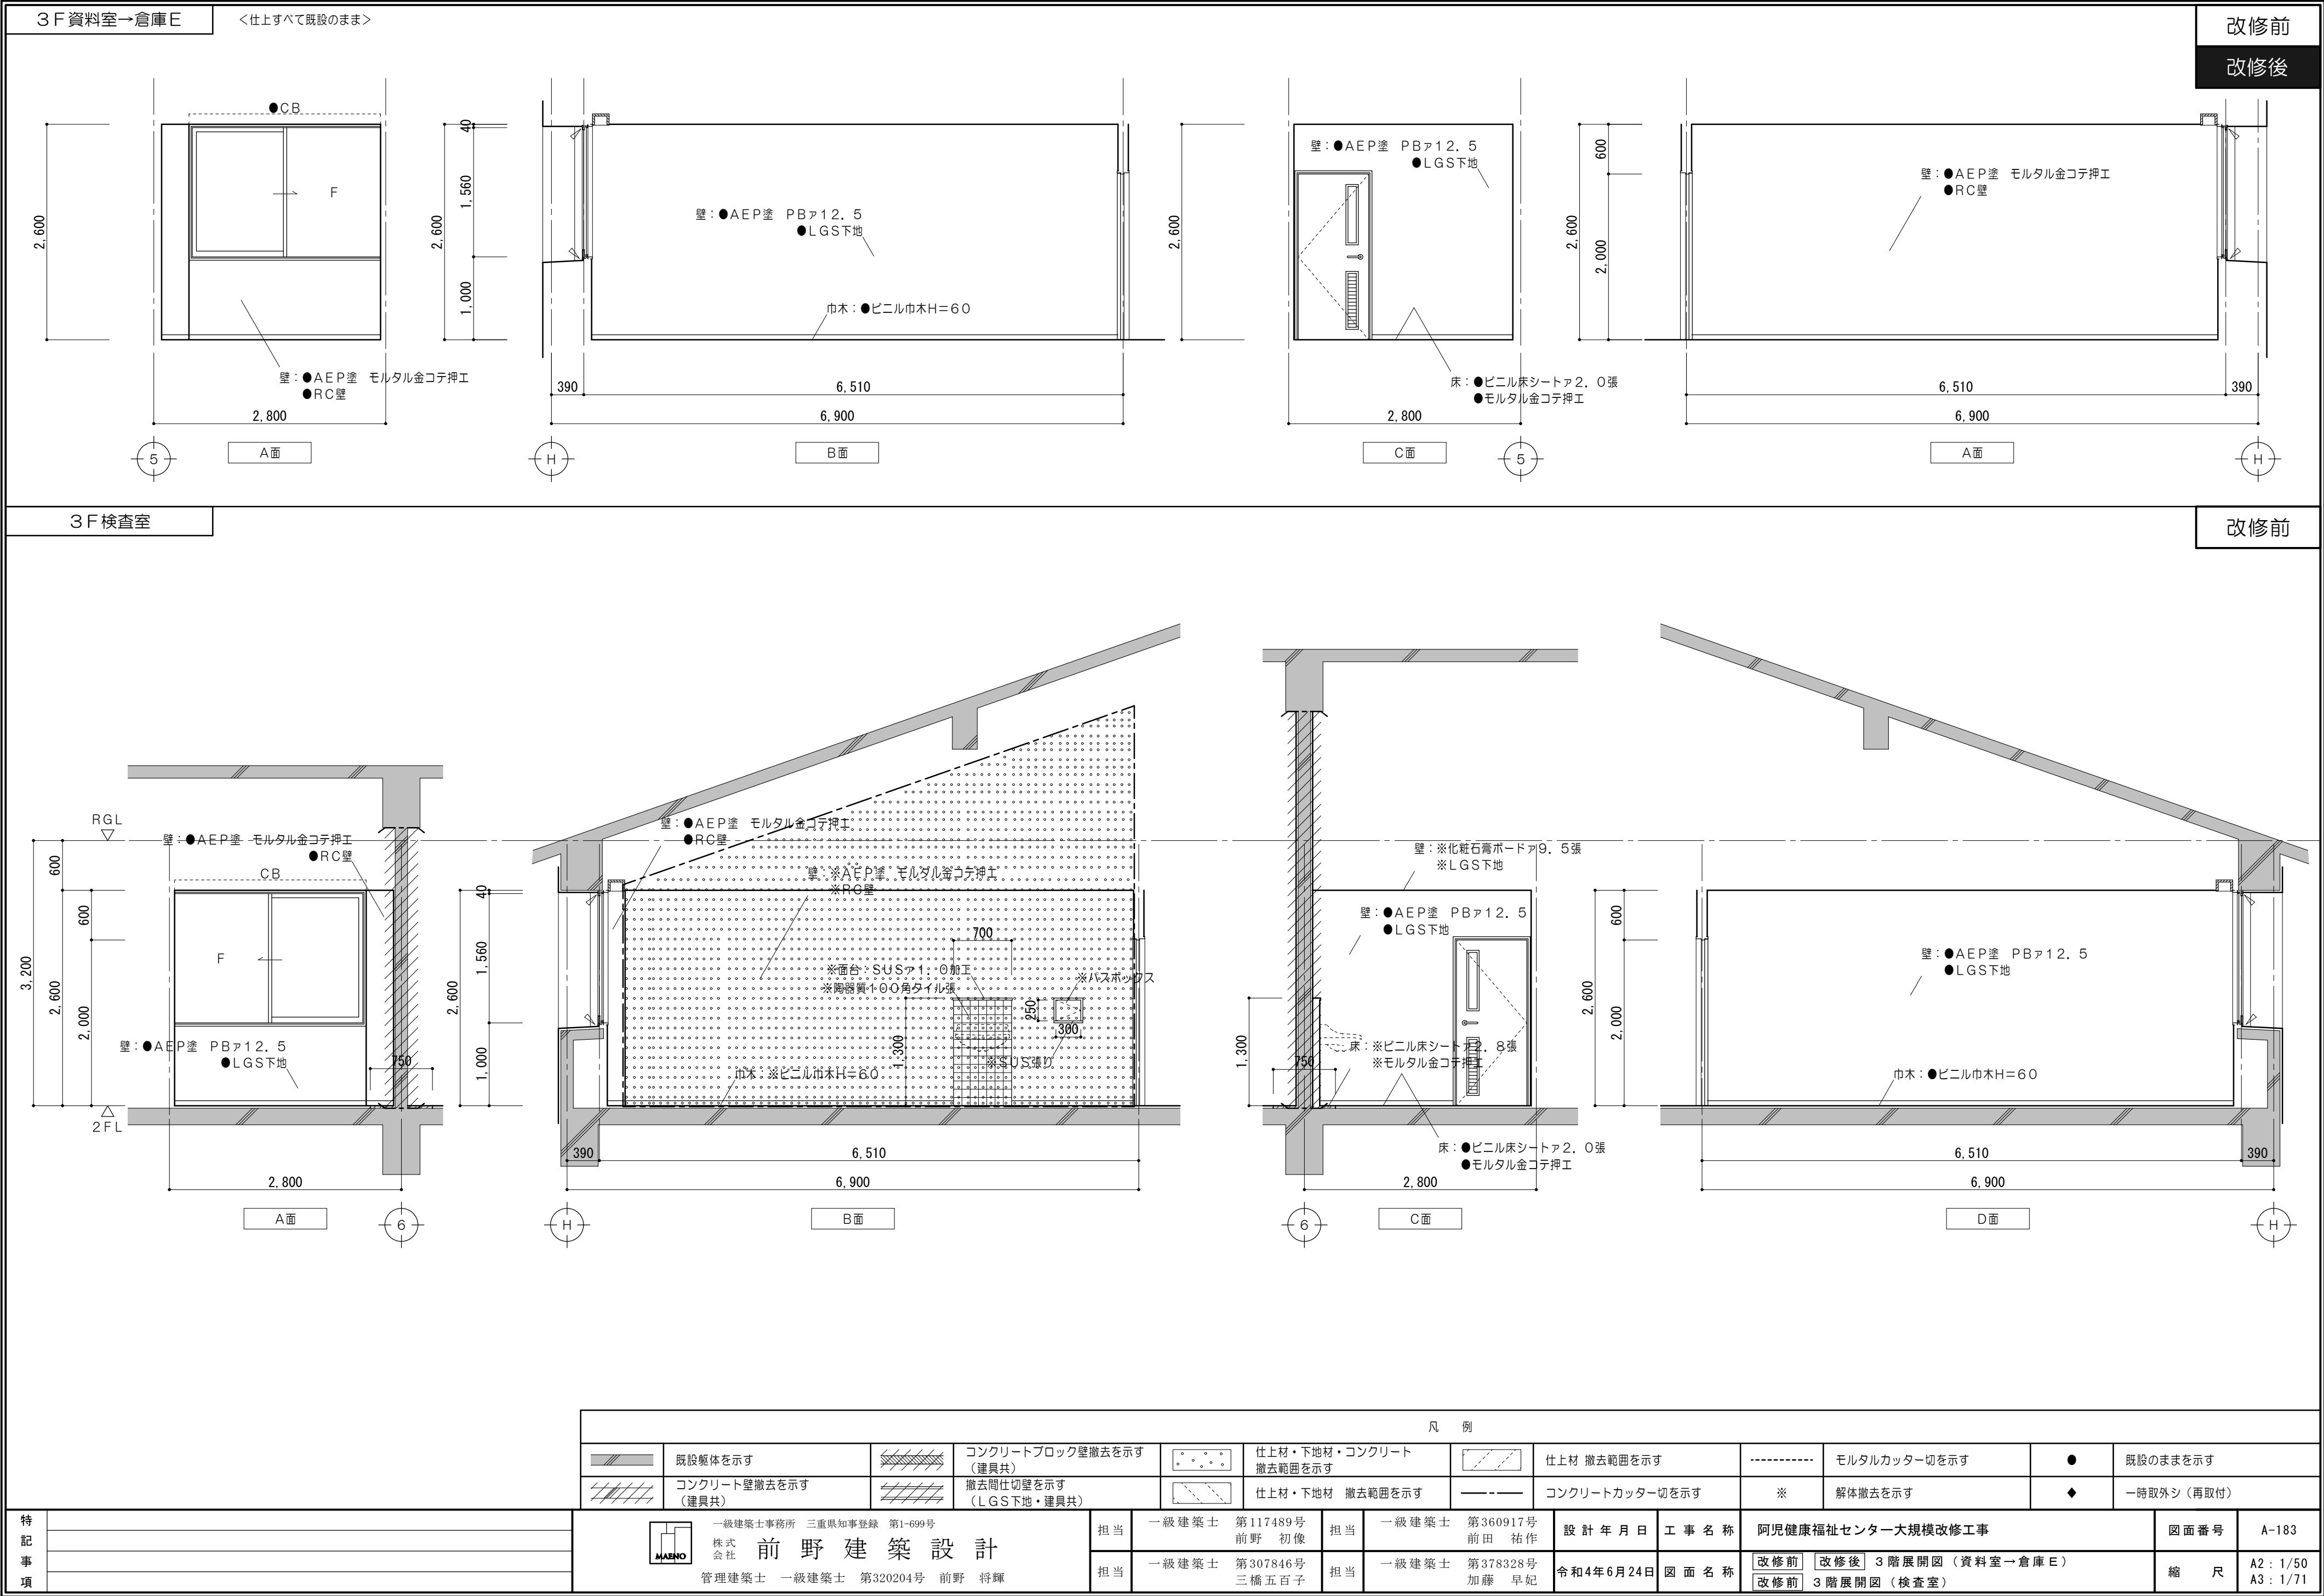

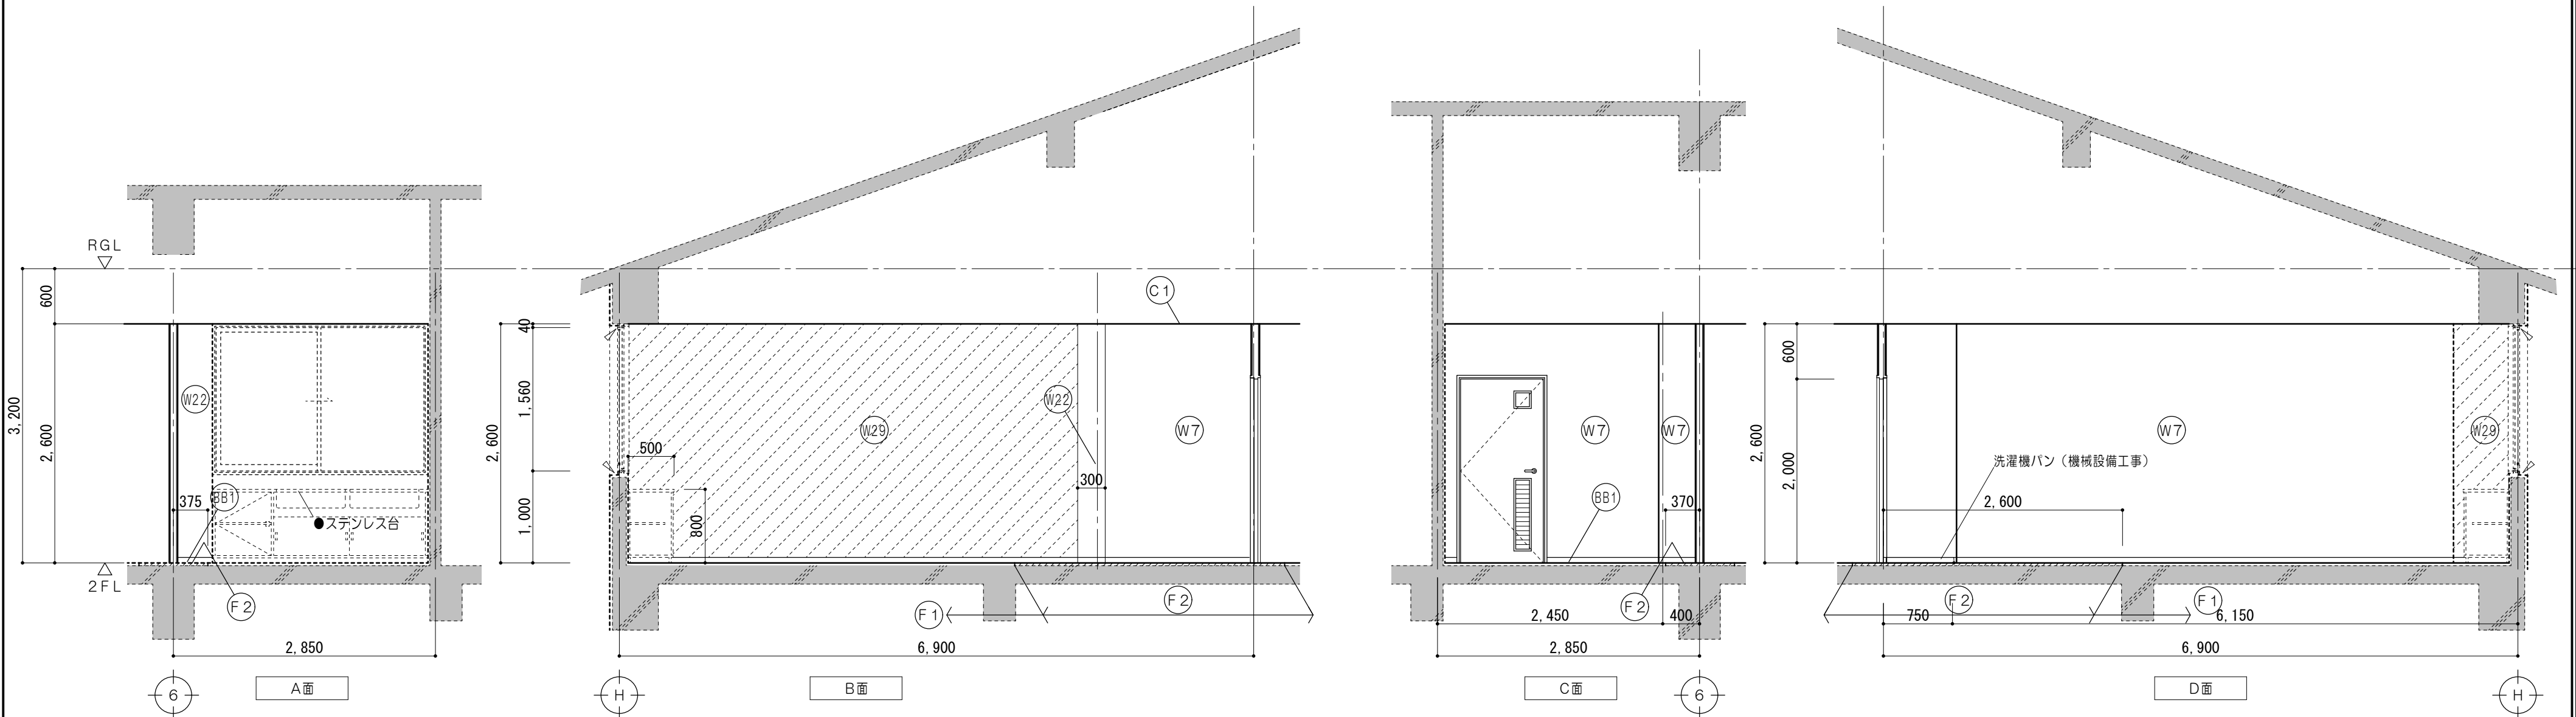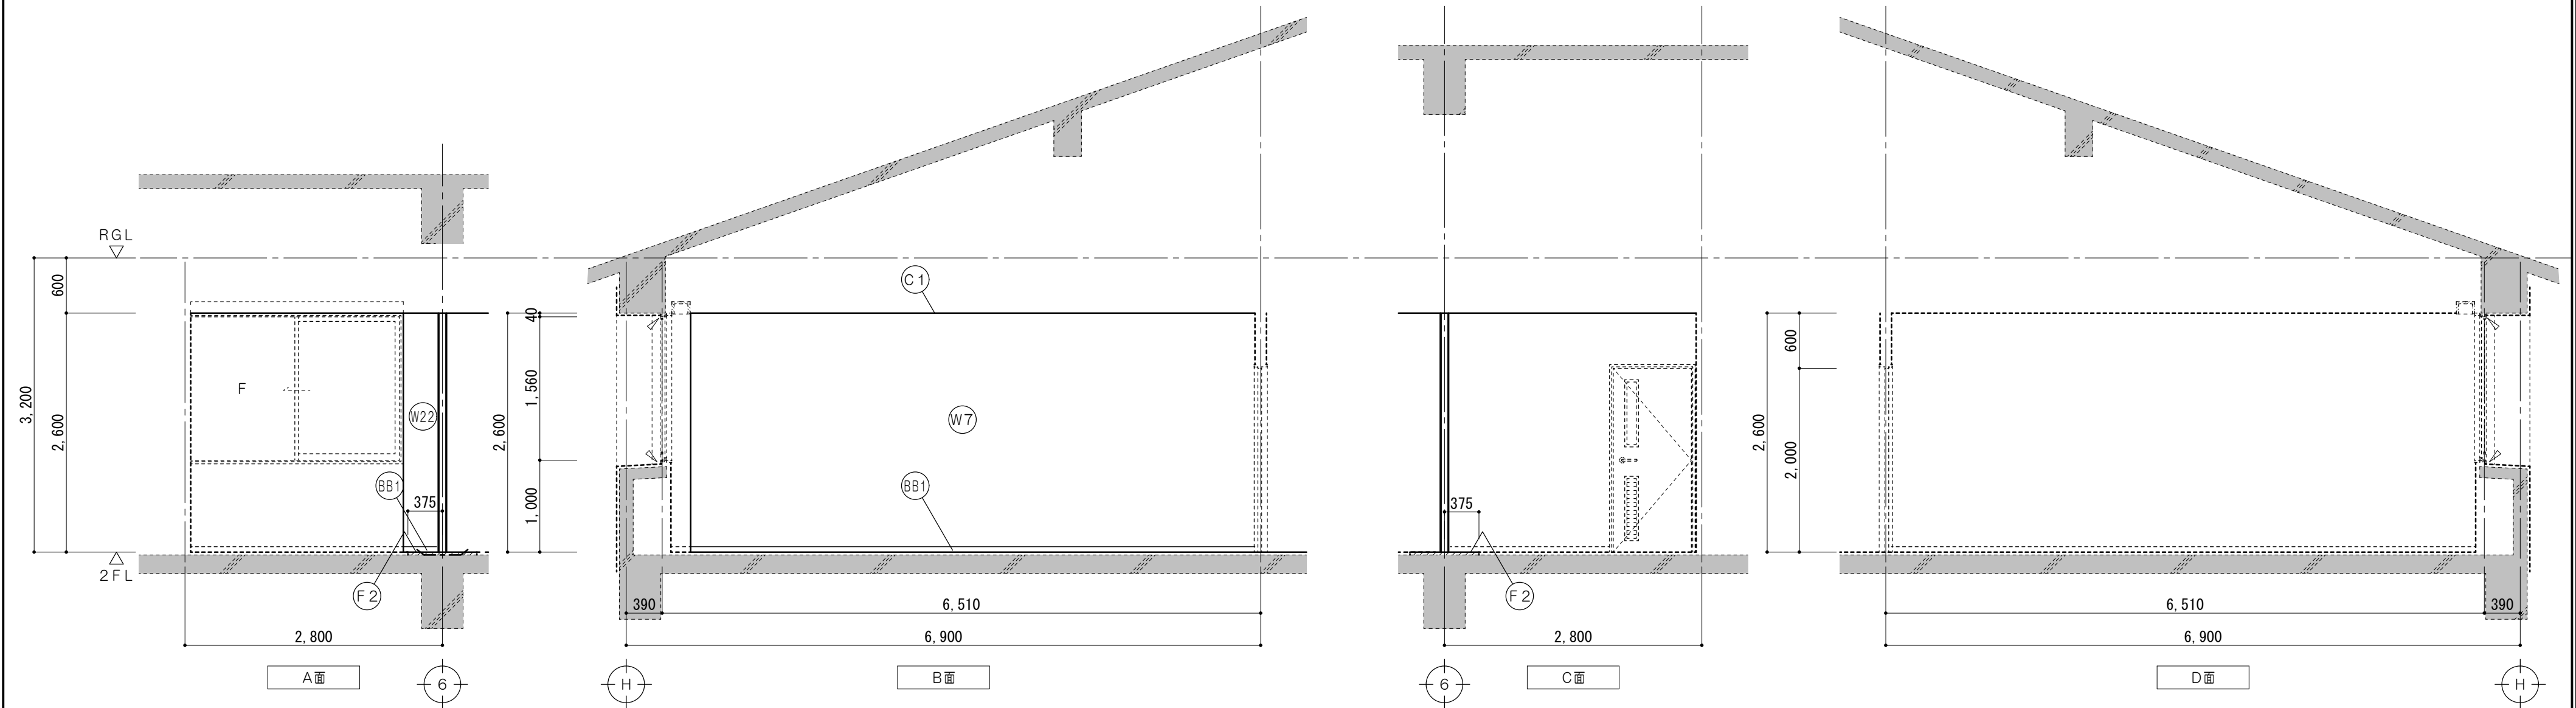

凡 例						仕上凡例							
	既設躯体を示す		壁塗替を示す		一時取外シ(再取付)	(F1)	床 : ビニル床シート2.8張 モルタル面 ケレン清掃	(BB1)	巾木:ビニル巾木H=60	(W22)	壁 : E.P塗 既設RC壁 モルタル金コテ押工	(W30)	壁 : 下地調整RB種の上E.P塗 既設PB面
-----	既設のままを示す	●	既設のままを示す		各部詳細図番号を示す	(F2)	床 : ビニル床シート2.8張 モルタル金コテ	(W7)	壁 : PB12.5 E.P塗 LGS下地	(W29)	壁 : 下地調整RB種の上E.P塗 既設モルタル面	(C1)	天井:化粧石膏ボード9.5張 LGS下地

[illegible]

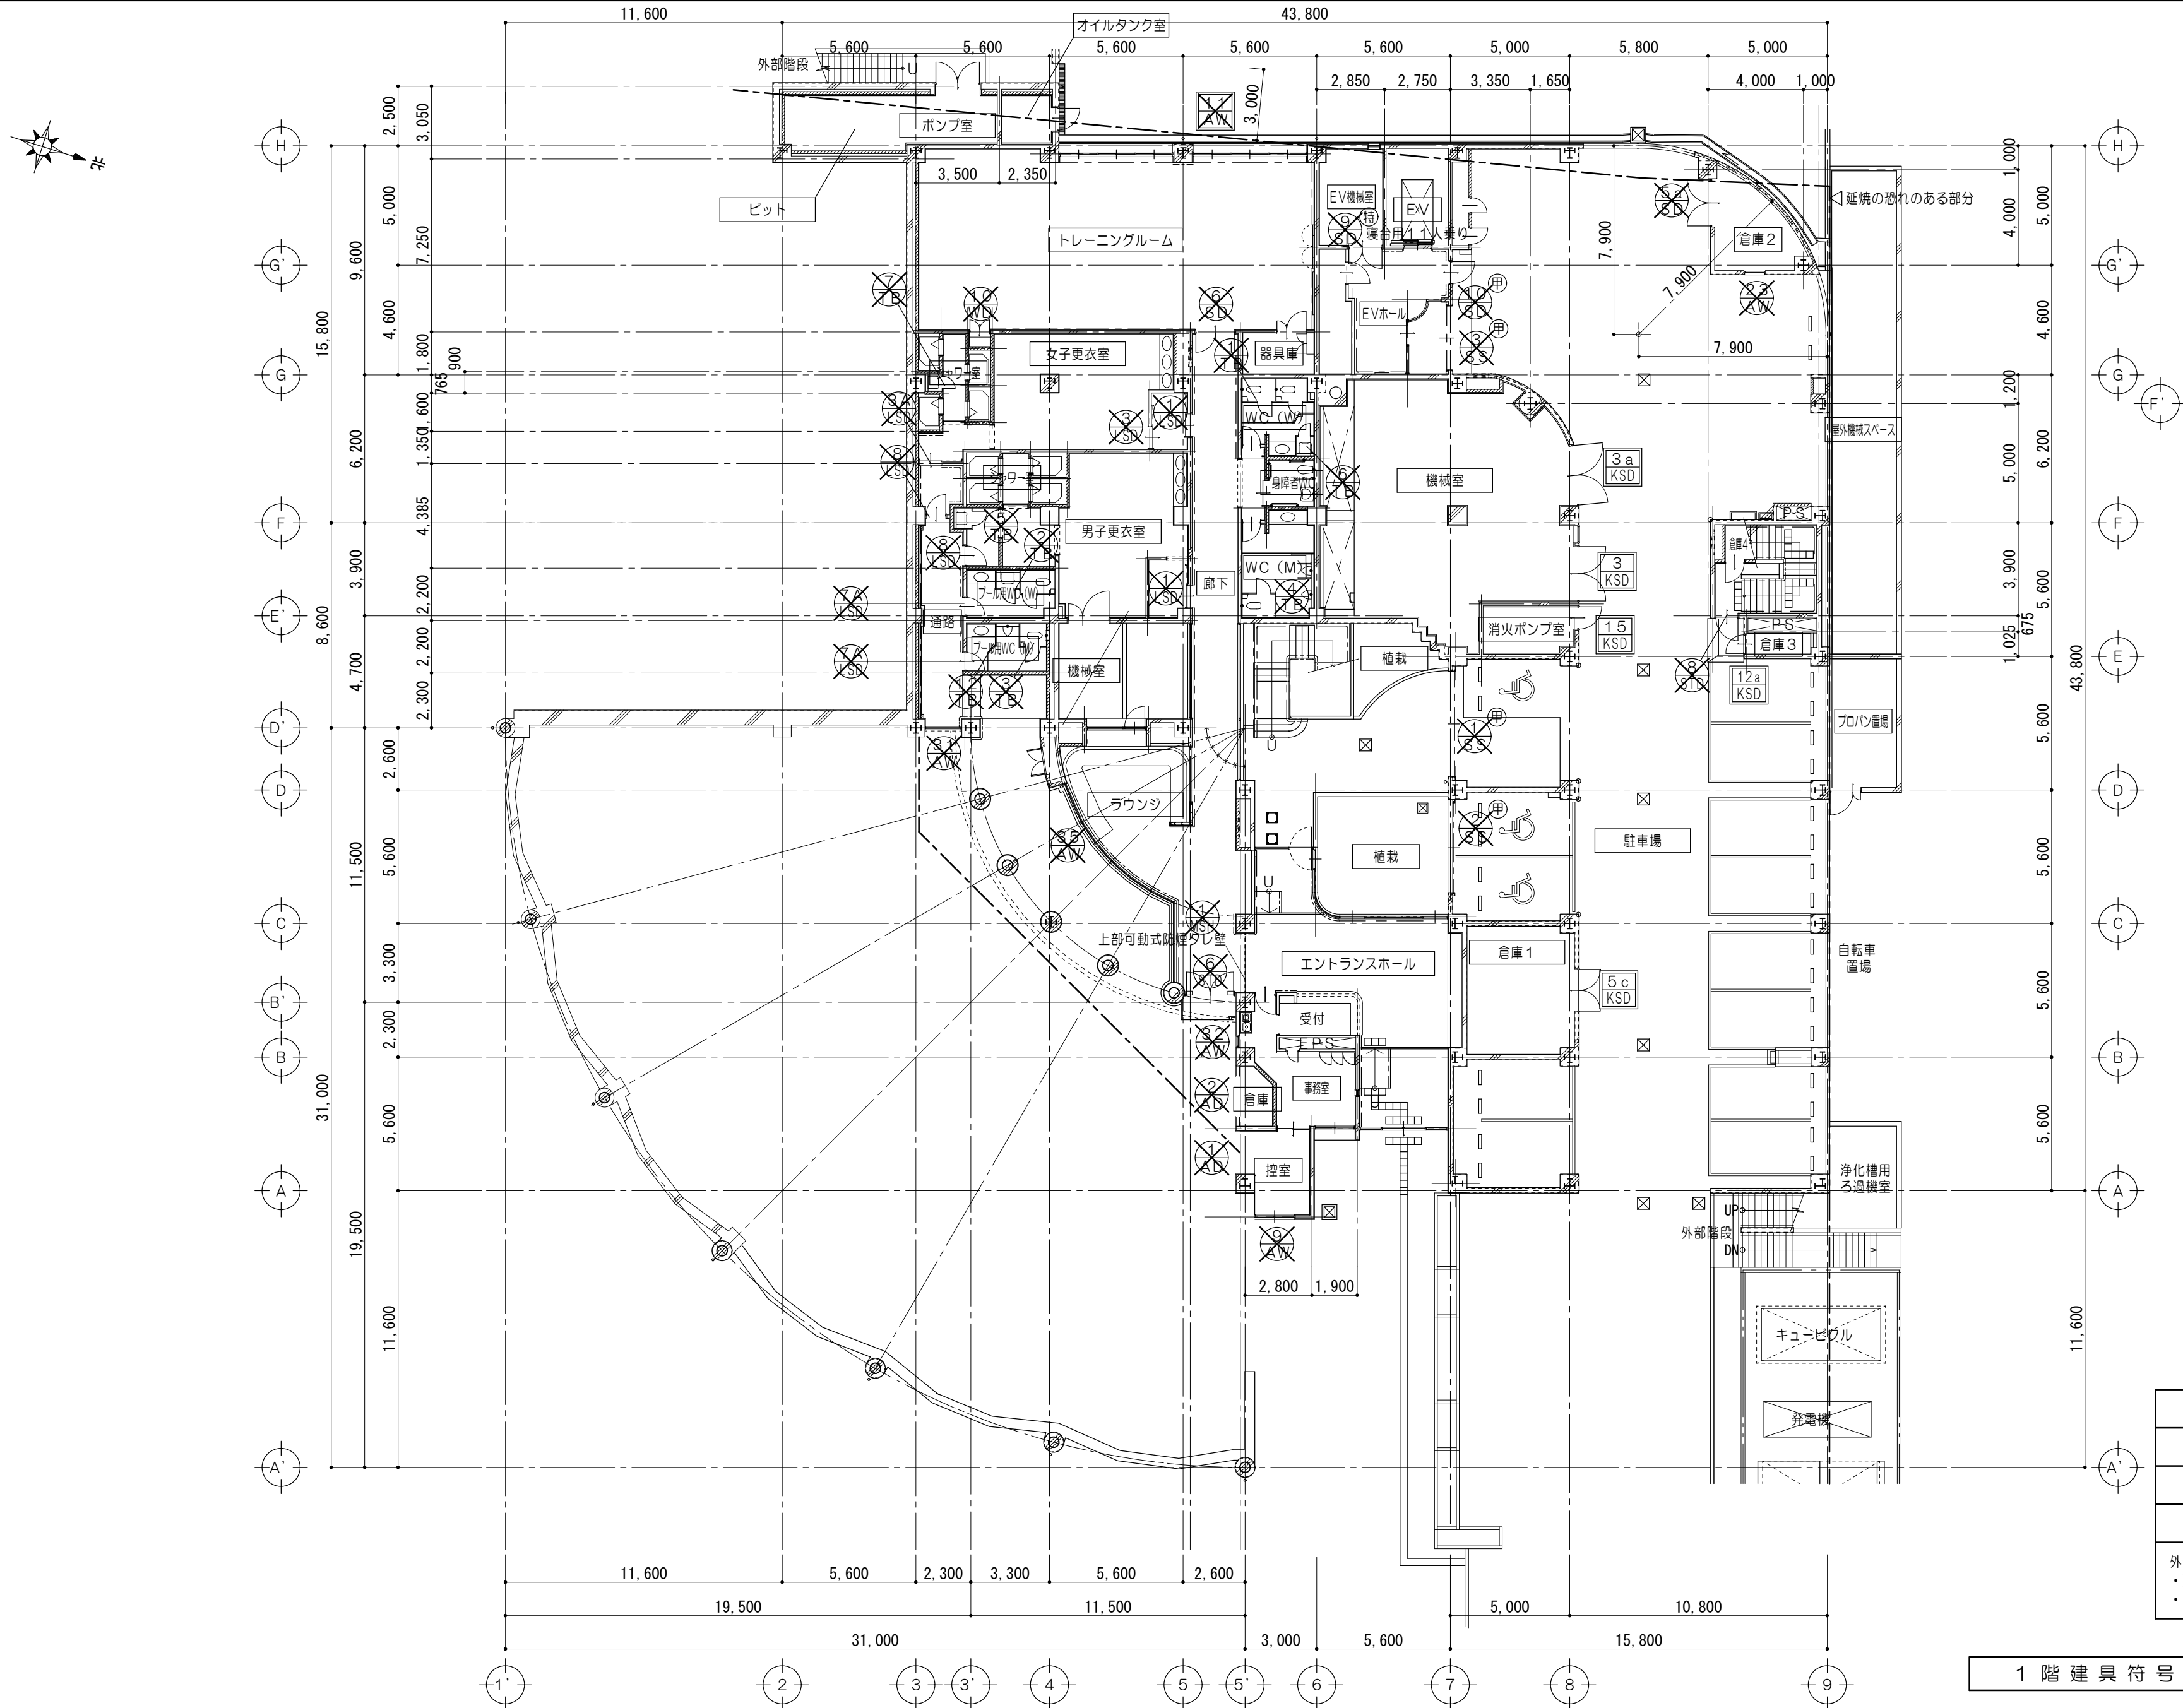

凡 例	
	既設サッシ カバー工法にて改修
	既設サッシ 改修
	既設建具 撤去
外部に面する建具は、 ・建具周りのシーリング（外部）撤去 ・ガラス周りシーリング（内部・外部）撤去	

1 階 建 具 符 号 図 1/200


特記事項	




一級建築士事務所 三重県知事登録 第1-699号
株式会社 前野 建築 設計
管理建築士 一級建築士 第320204号 前野 将輝

担当	一級建築士 第117489号 前野 初像	担当	一級建築士 第360917号 前田 祐作
担当	一級建築士 第307846号 三橋五百子	担当	一級建築士 第378328号 加藤 早紀

設計年月日	令和4年6月24日	工事名称	阿児健康福祉センター大規模改修工事	図面番号	A-186
図面名称	改修前 1階建具符号図	縮尺	A2: 1/200 A3: 1/282		

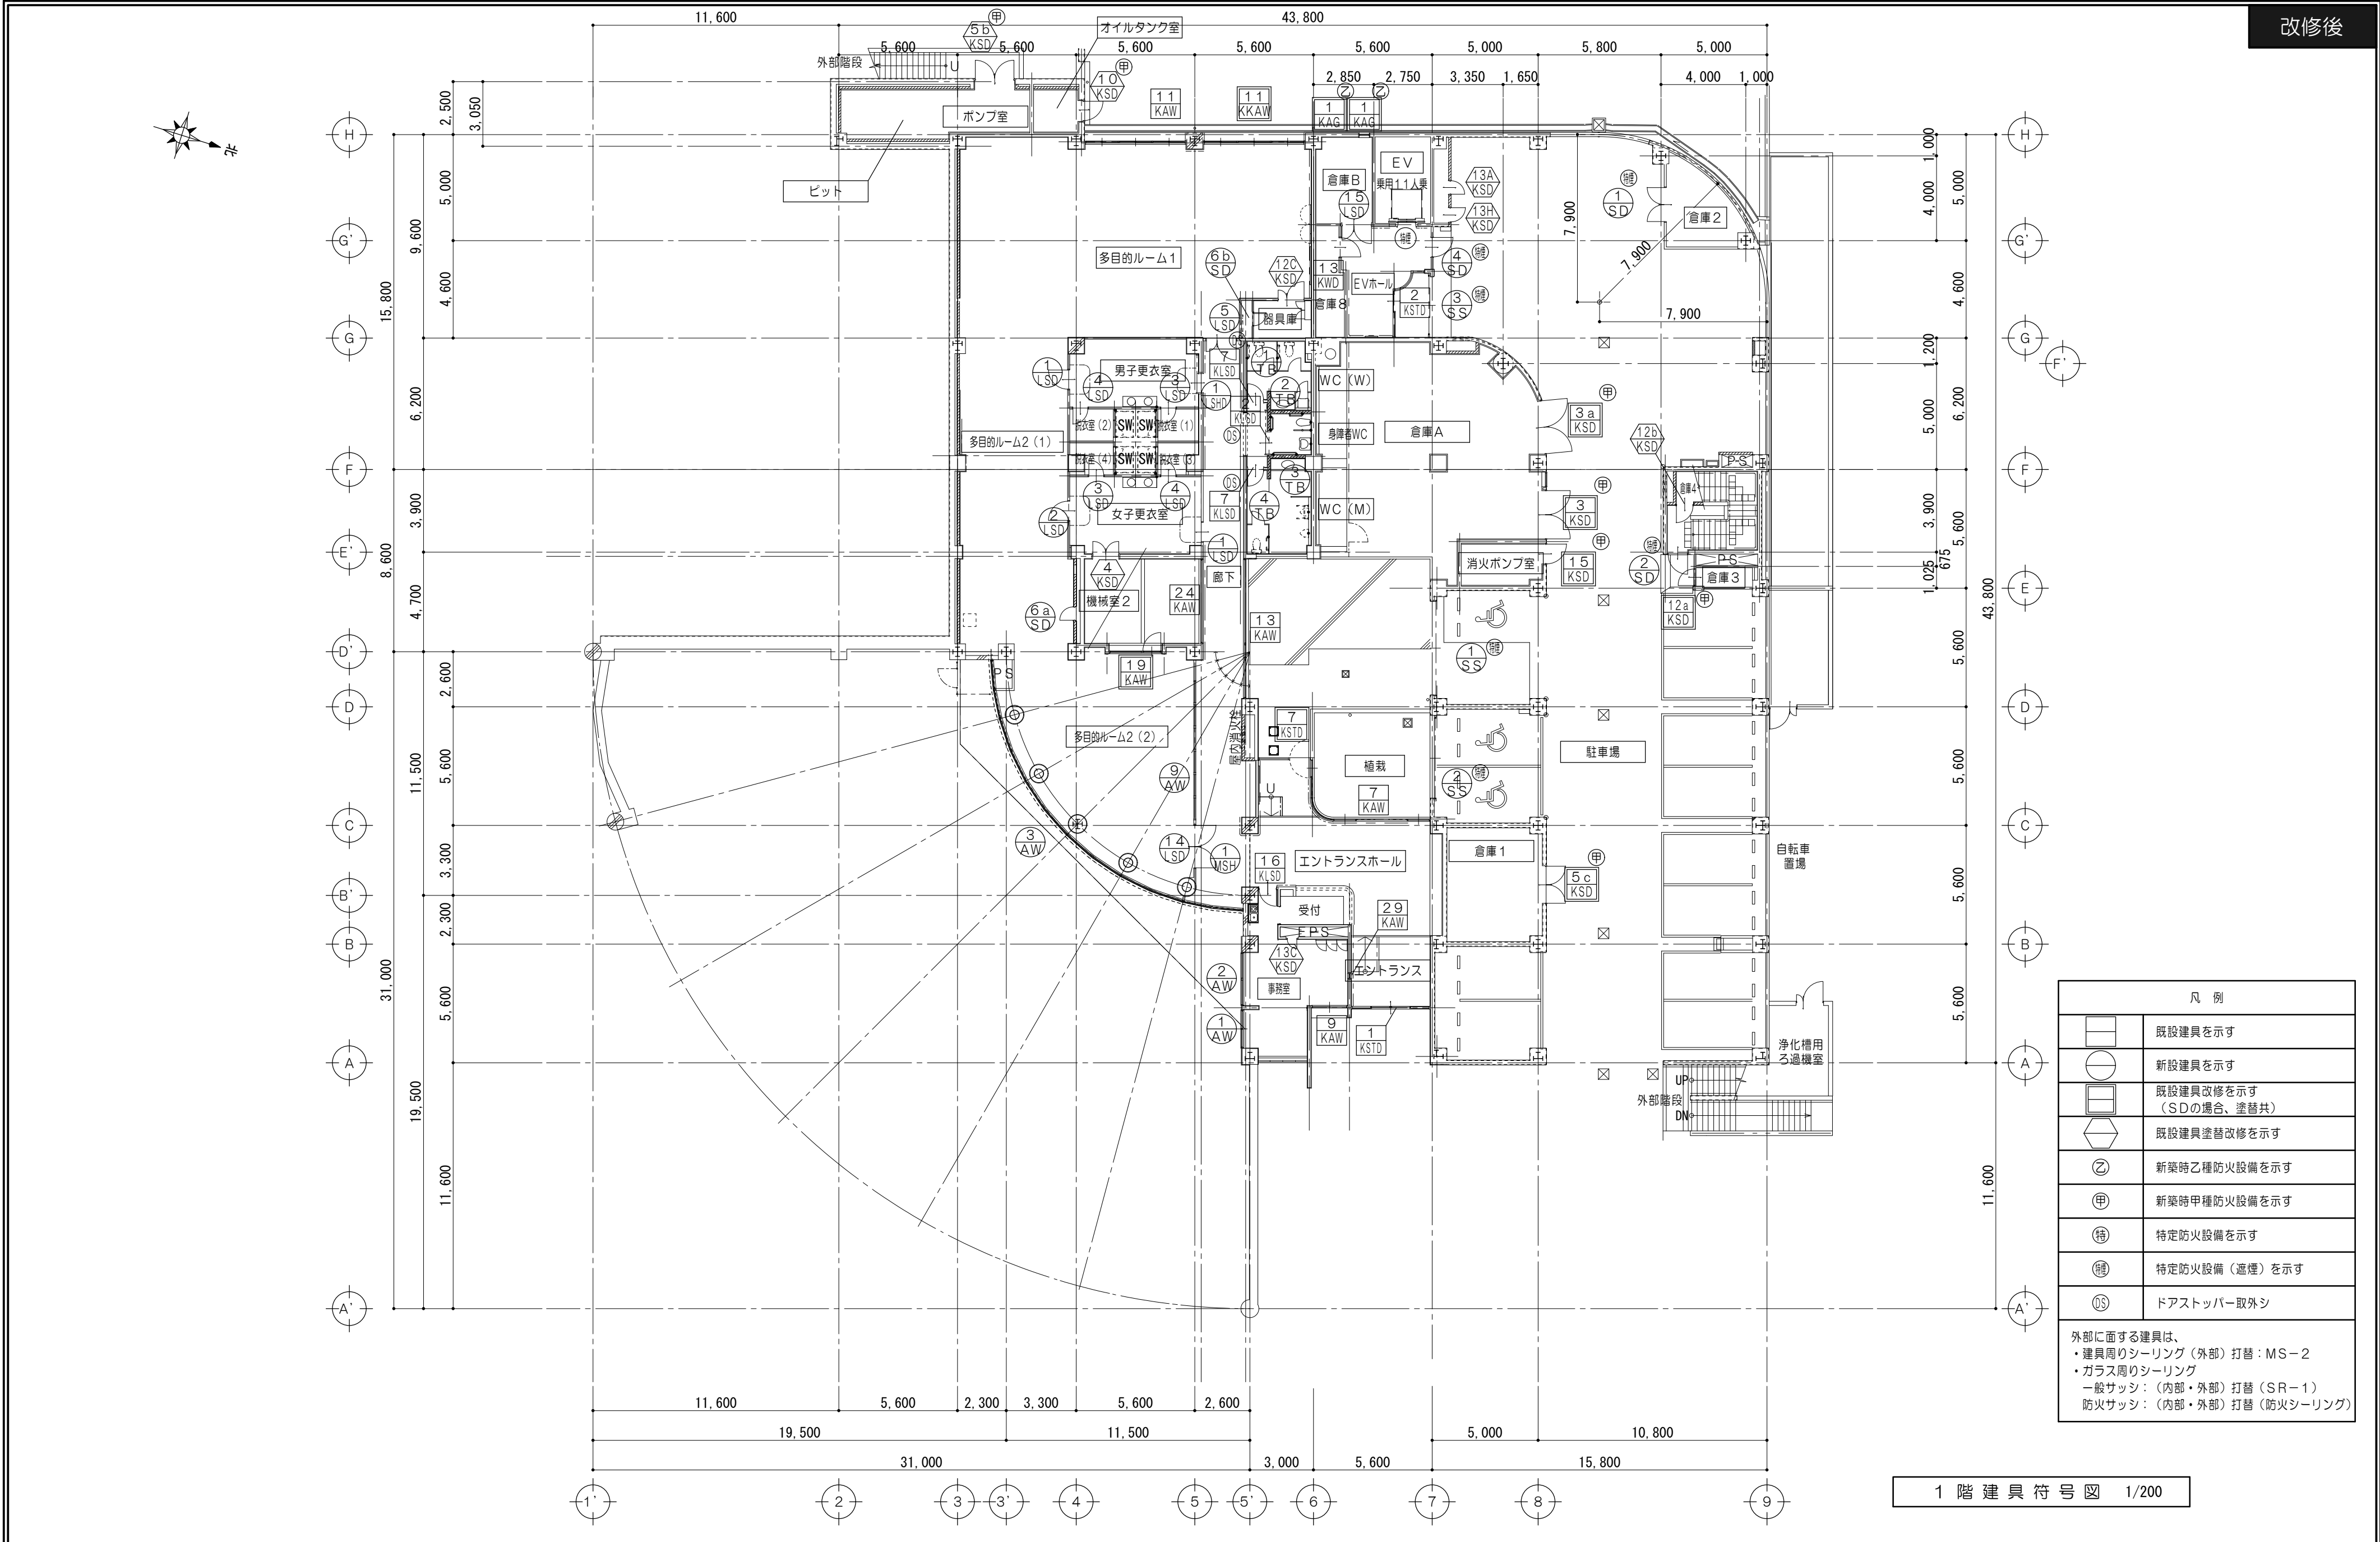

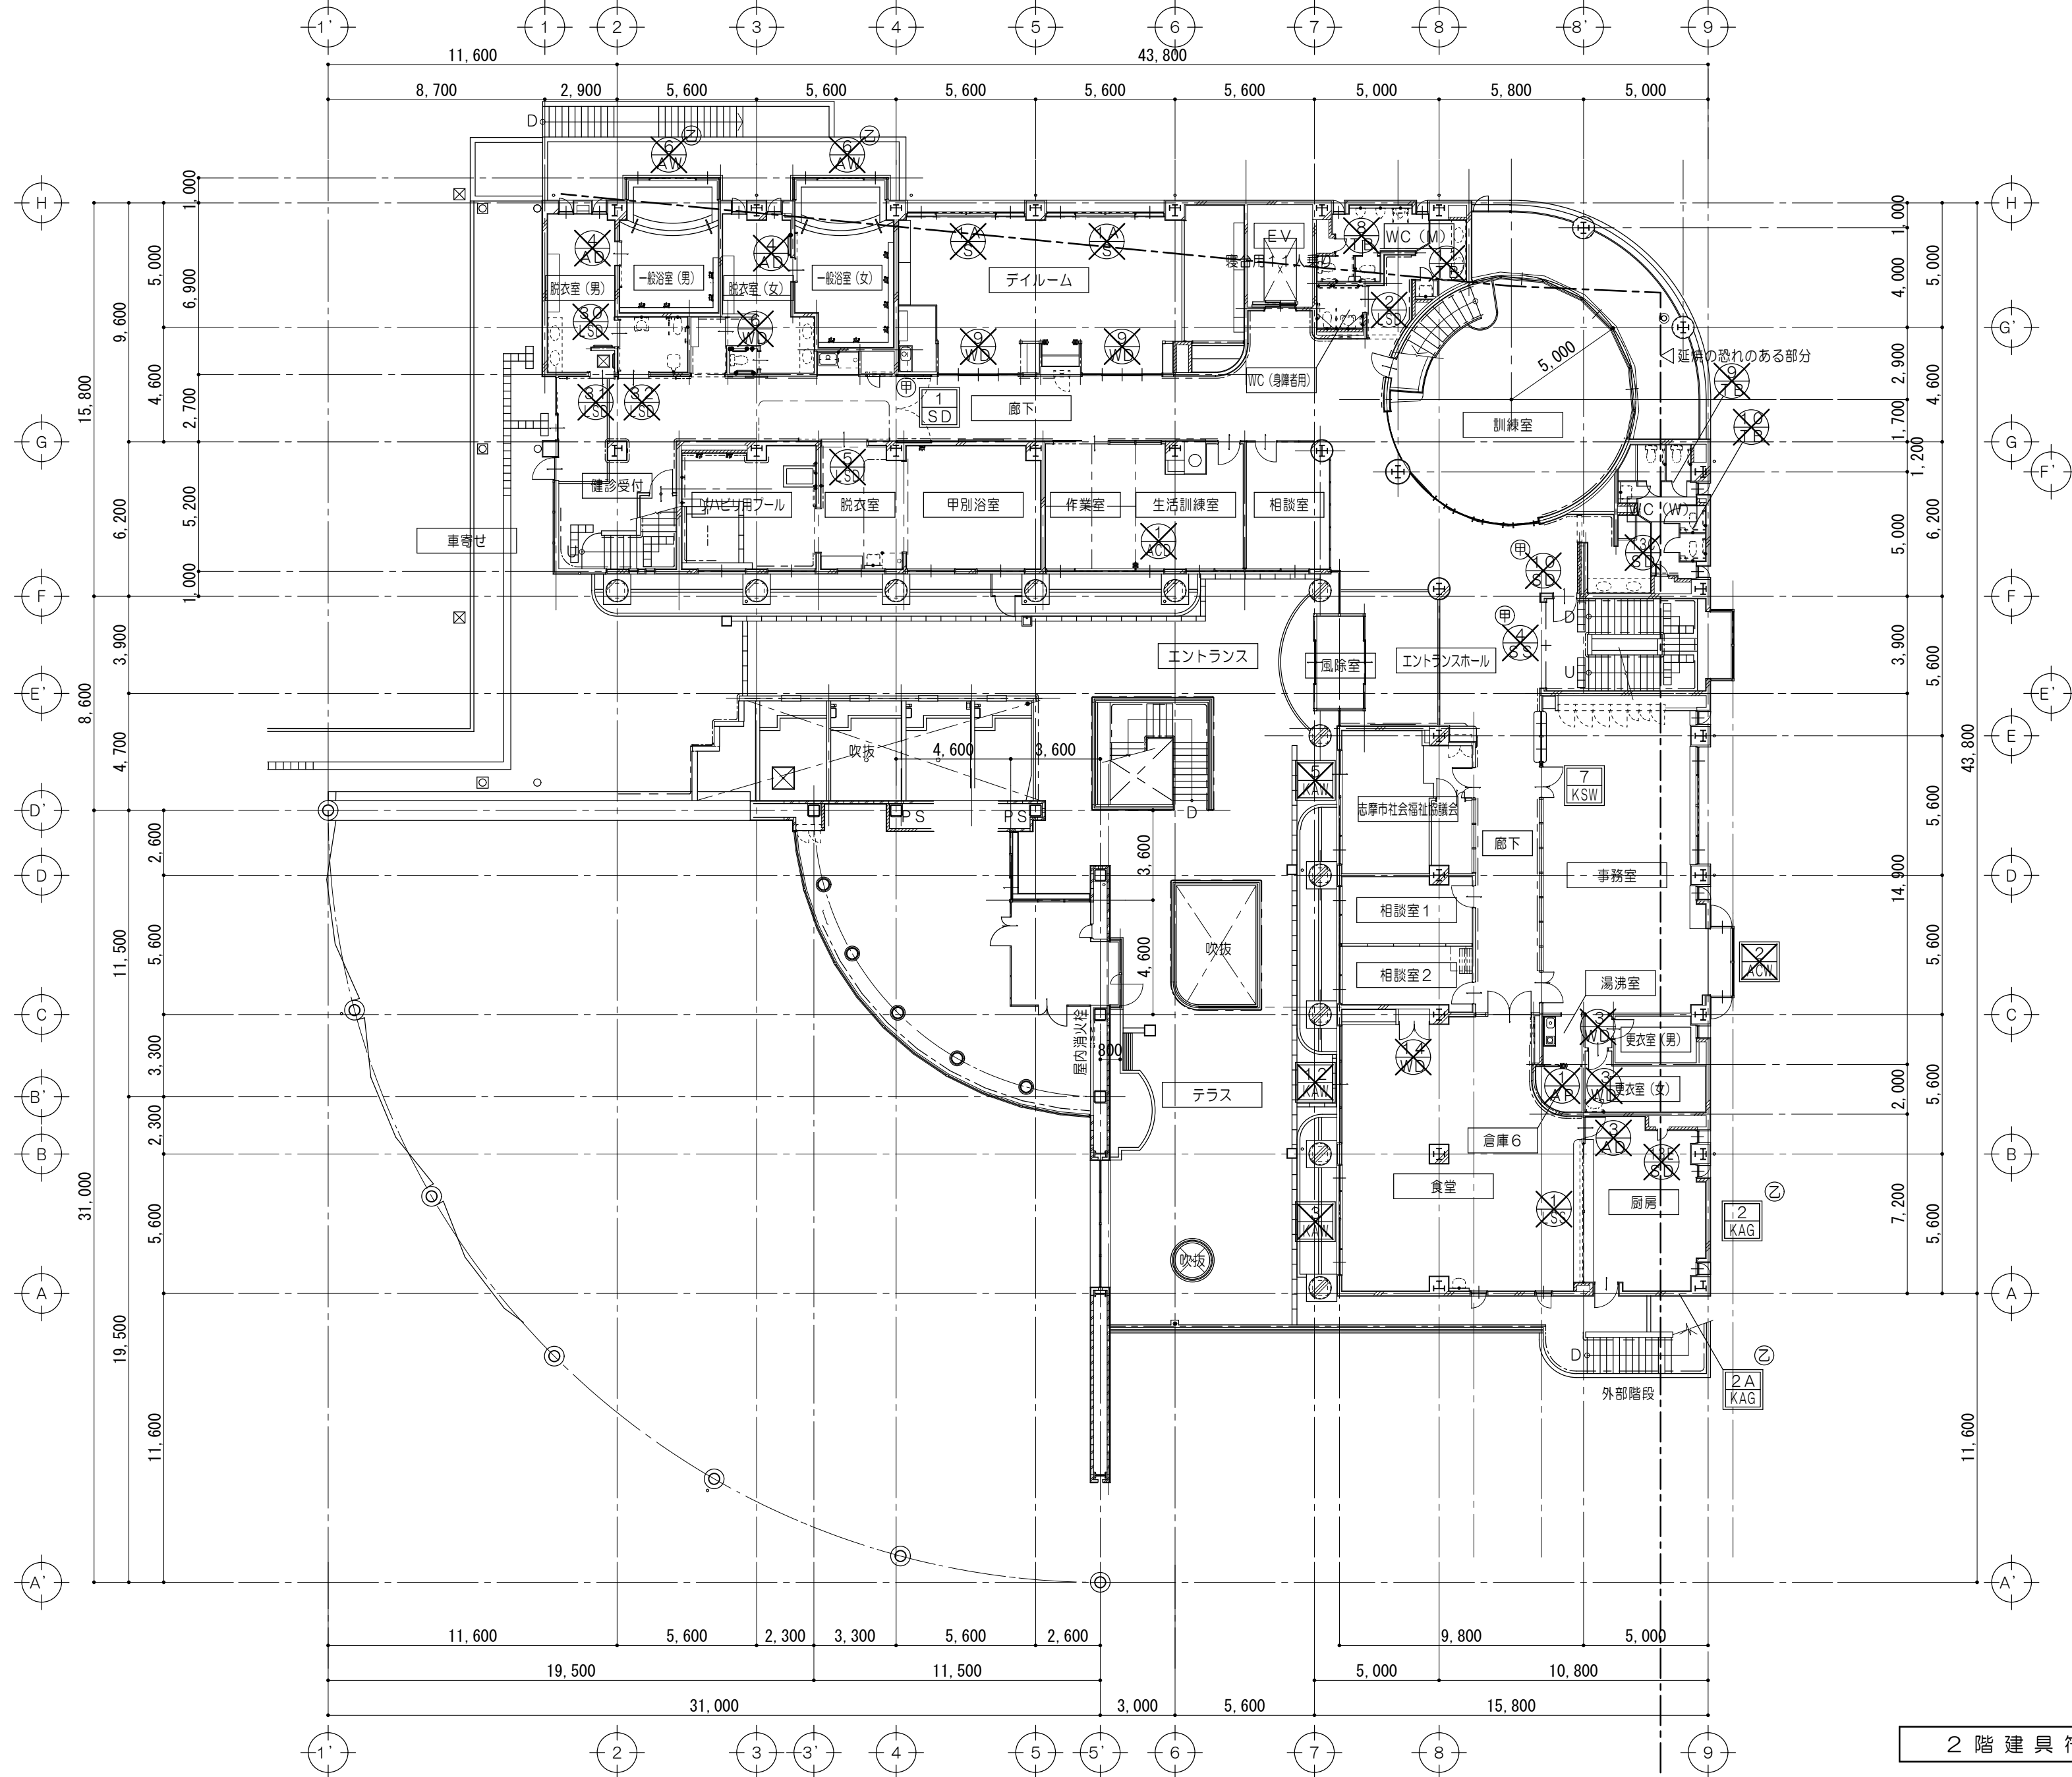

凡 例	
	既設サッシ カバー工法にて改修
	既設サッシ 改修
	既設建具 撤去
外部に面する建具は、 ・建具周りのシーリング（外部）撤去 ・ガラス周りシーリング（内部・外部）撤去	



2 階 建 具 符 号 図 1/200

特 記 事 項	



一級建築士事務所 三重県知事登録 第1-699号
株式会社 前野 建築 設 計
管理建築士 一級建築士 第320204号 前野 将輝

担当	一級建築士 第117489号 前野 初像	担当	一級建築士 第360917号 前田 祐作	設計年月日	令和4年6月24日	工事名称	阿児健康福祉センター大規模改修工事	図面番号	A-188
担当	一級建築士 第307846号 三橋五百子	担当	一級建築士 第378328号 加藤 早紀	図面名称	改修前 2階建具符号図	縮 尺	A2: 1/200 A3: 1/282		

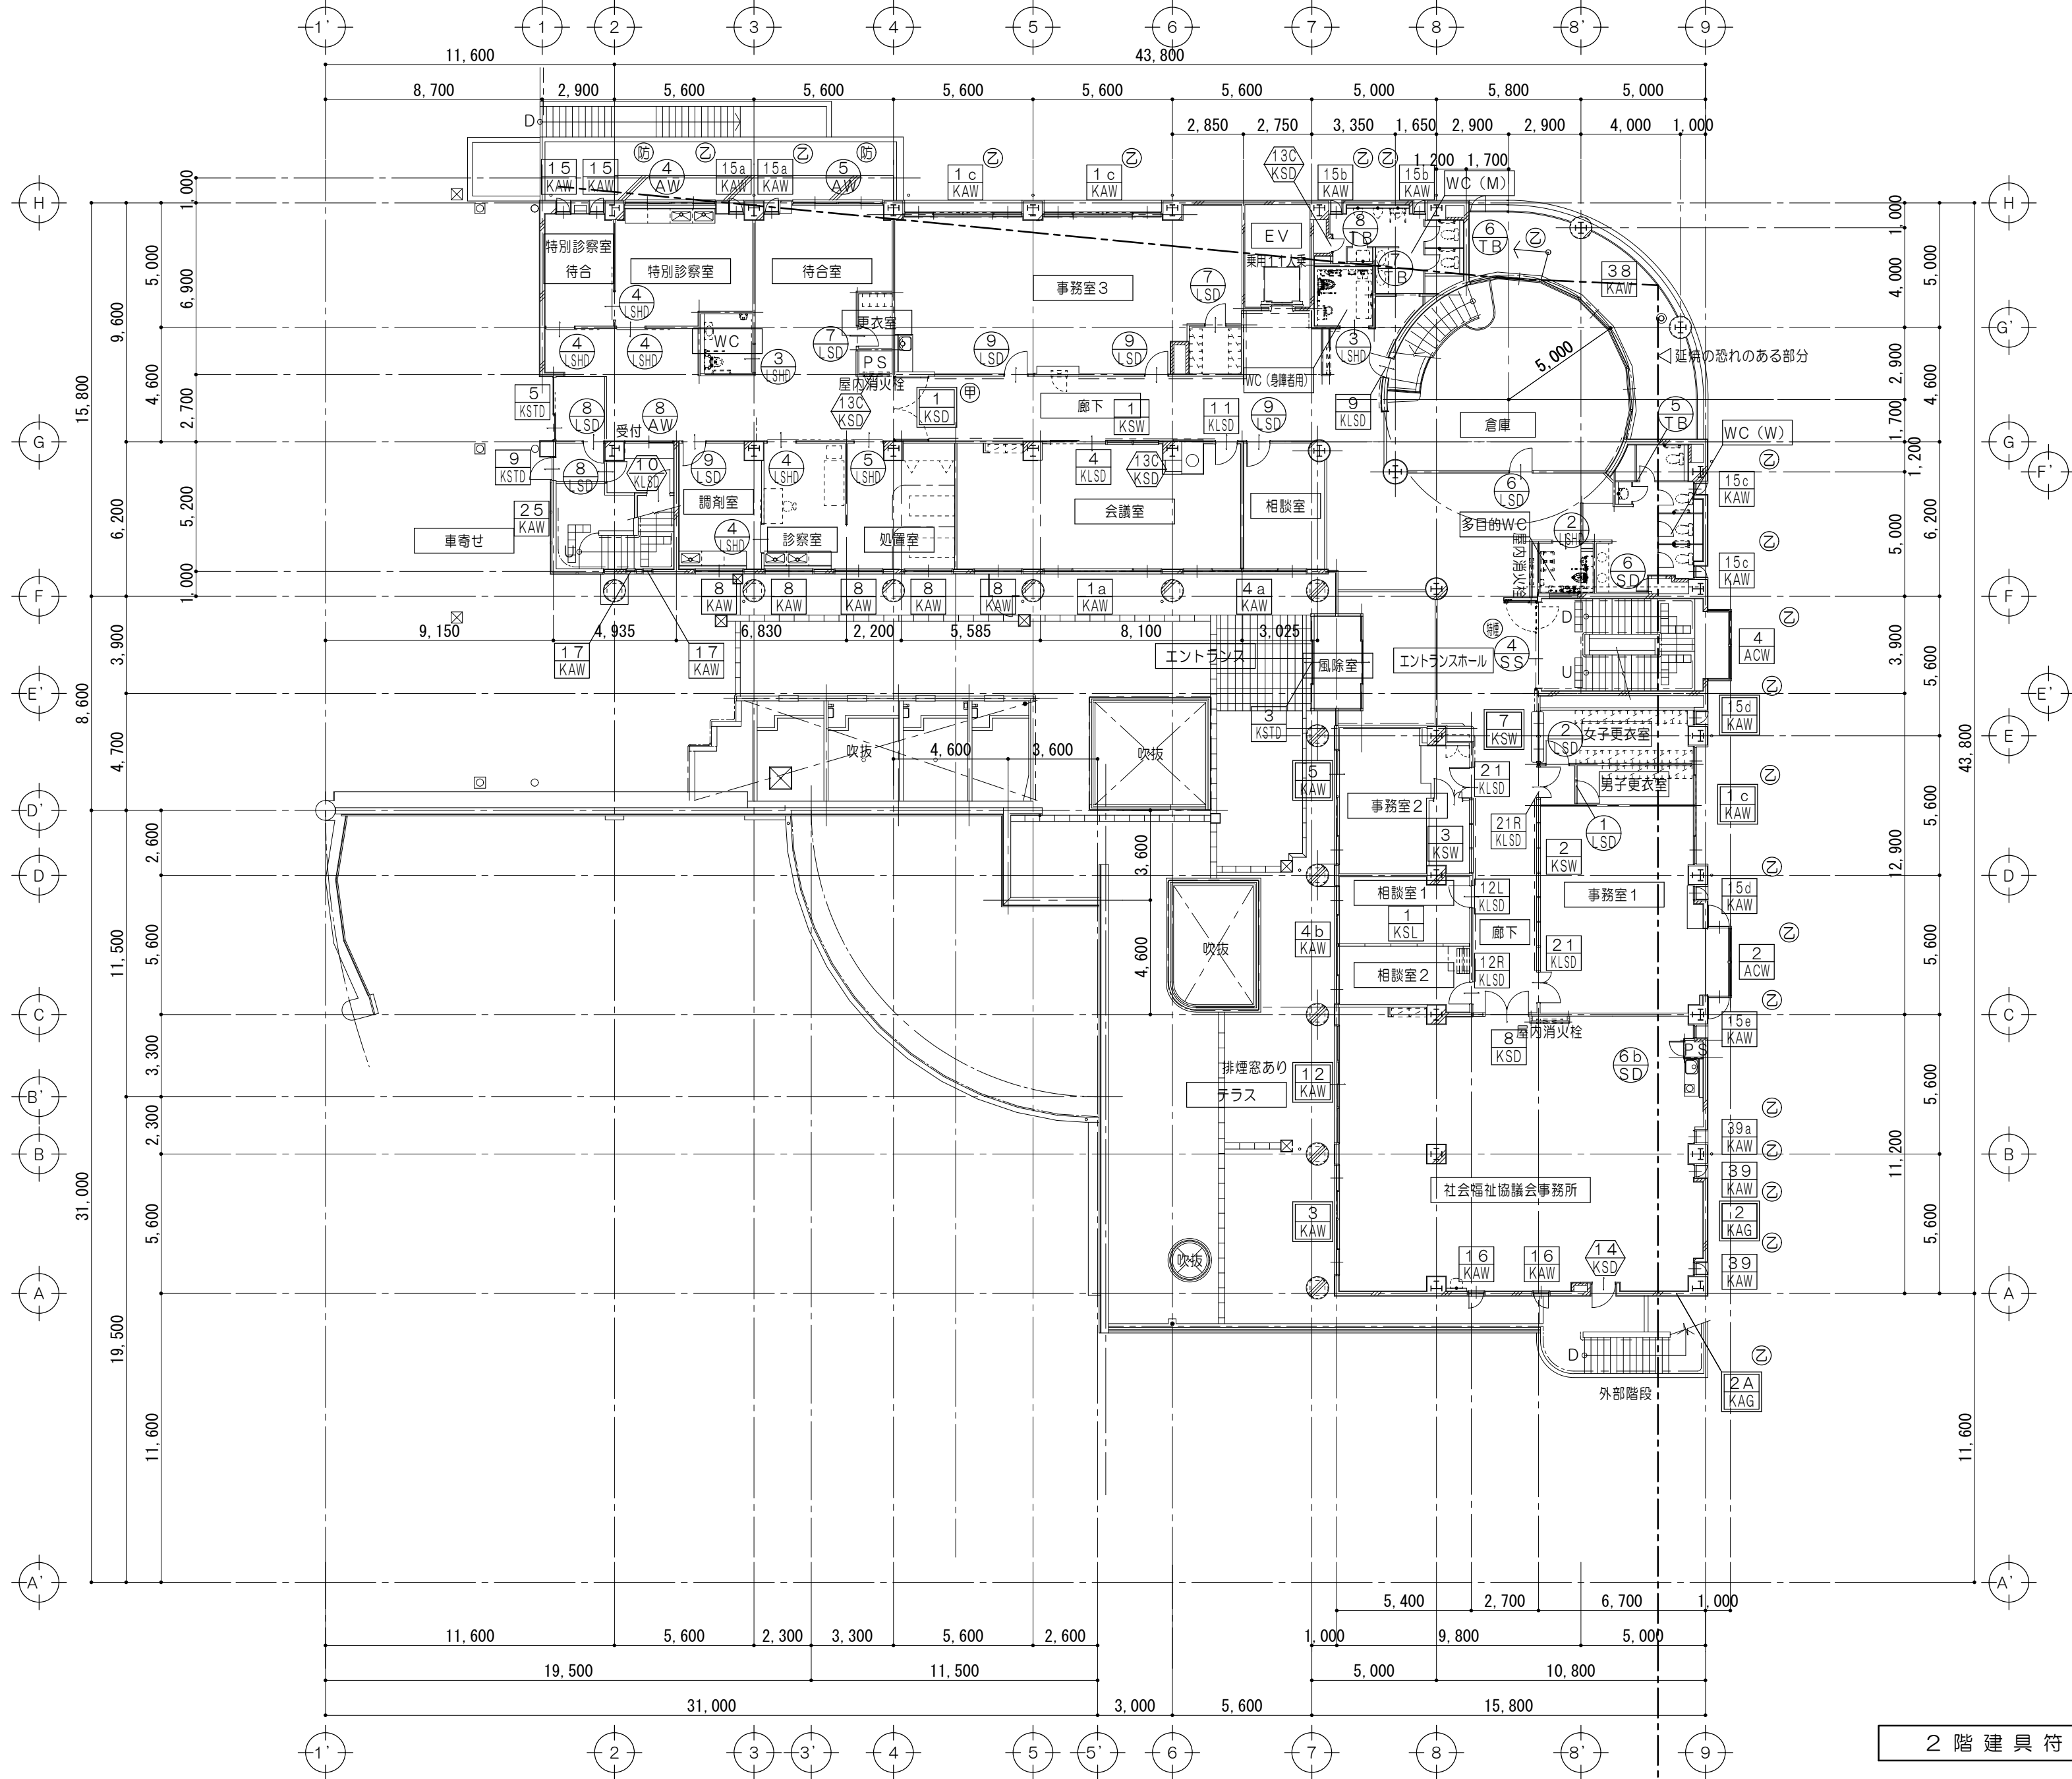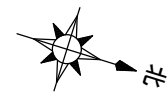

凡 例	
	既設建具を示す
	新設建具を示す
	既設建具改修を示す (SDの場合、塗装共)
	既設建具塗替改修を示す
	新築時乙種防火設備を示す
	新築時甲種防火設備を示す
	特定防火設備を示す
	特定防火設備 (消火器) を示す
外部に面する建具は、 ・ 建具周りシーリング (外部) 打替: MS-2 ・ ガラス周りシーリング 一般サッシ: (内部・外部) 打替 (SR-1) 防火サッシ: (内部・外部) 打替 (防火シーリング)	


2 階 建 具 符 号 図 1/200

特 記 事 項	



一級建築士事務所 三重県知事登録 第1-699号
株式会社 前野 建築 設計
管理建築士 一級建築士 第320204号 前野 将輝

担当	一級建築士 第117489号 前野 初像	担当	一級建築士 第360917号 前田 祐作	設計年月日	工事名称	阿児健康福祉センター大規模改修工事	図面番号	A-189
担当	一級建築士 第307846号 三橋五百子	担当	一級建築士 第378328号 加藤 早紀	令和4年6月24日	図面名称	改修後 2階建具符号図	縮 尺	A2: 1/200 A3: 1/282

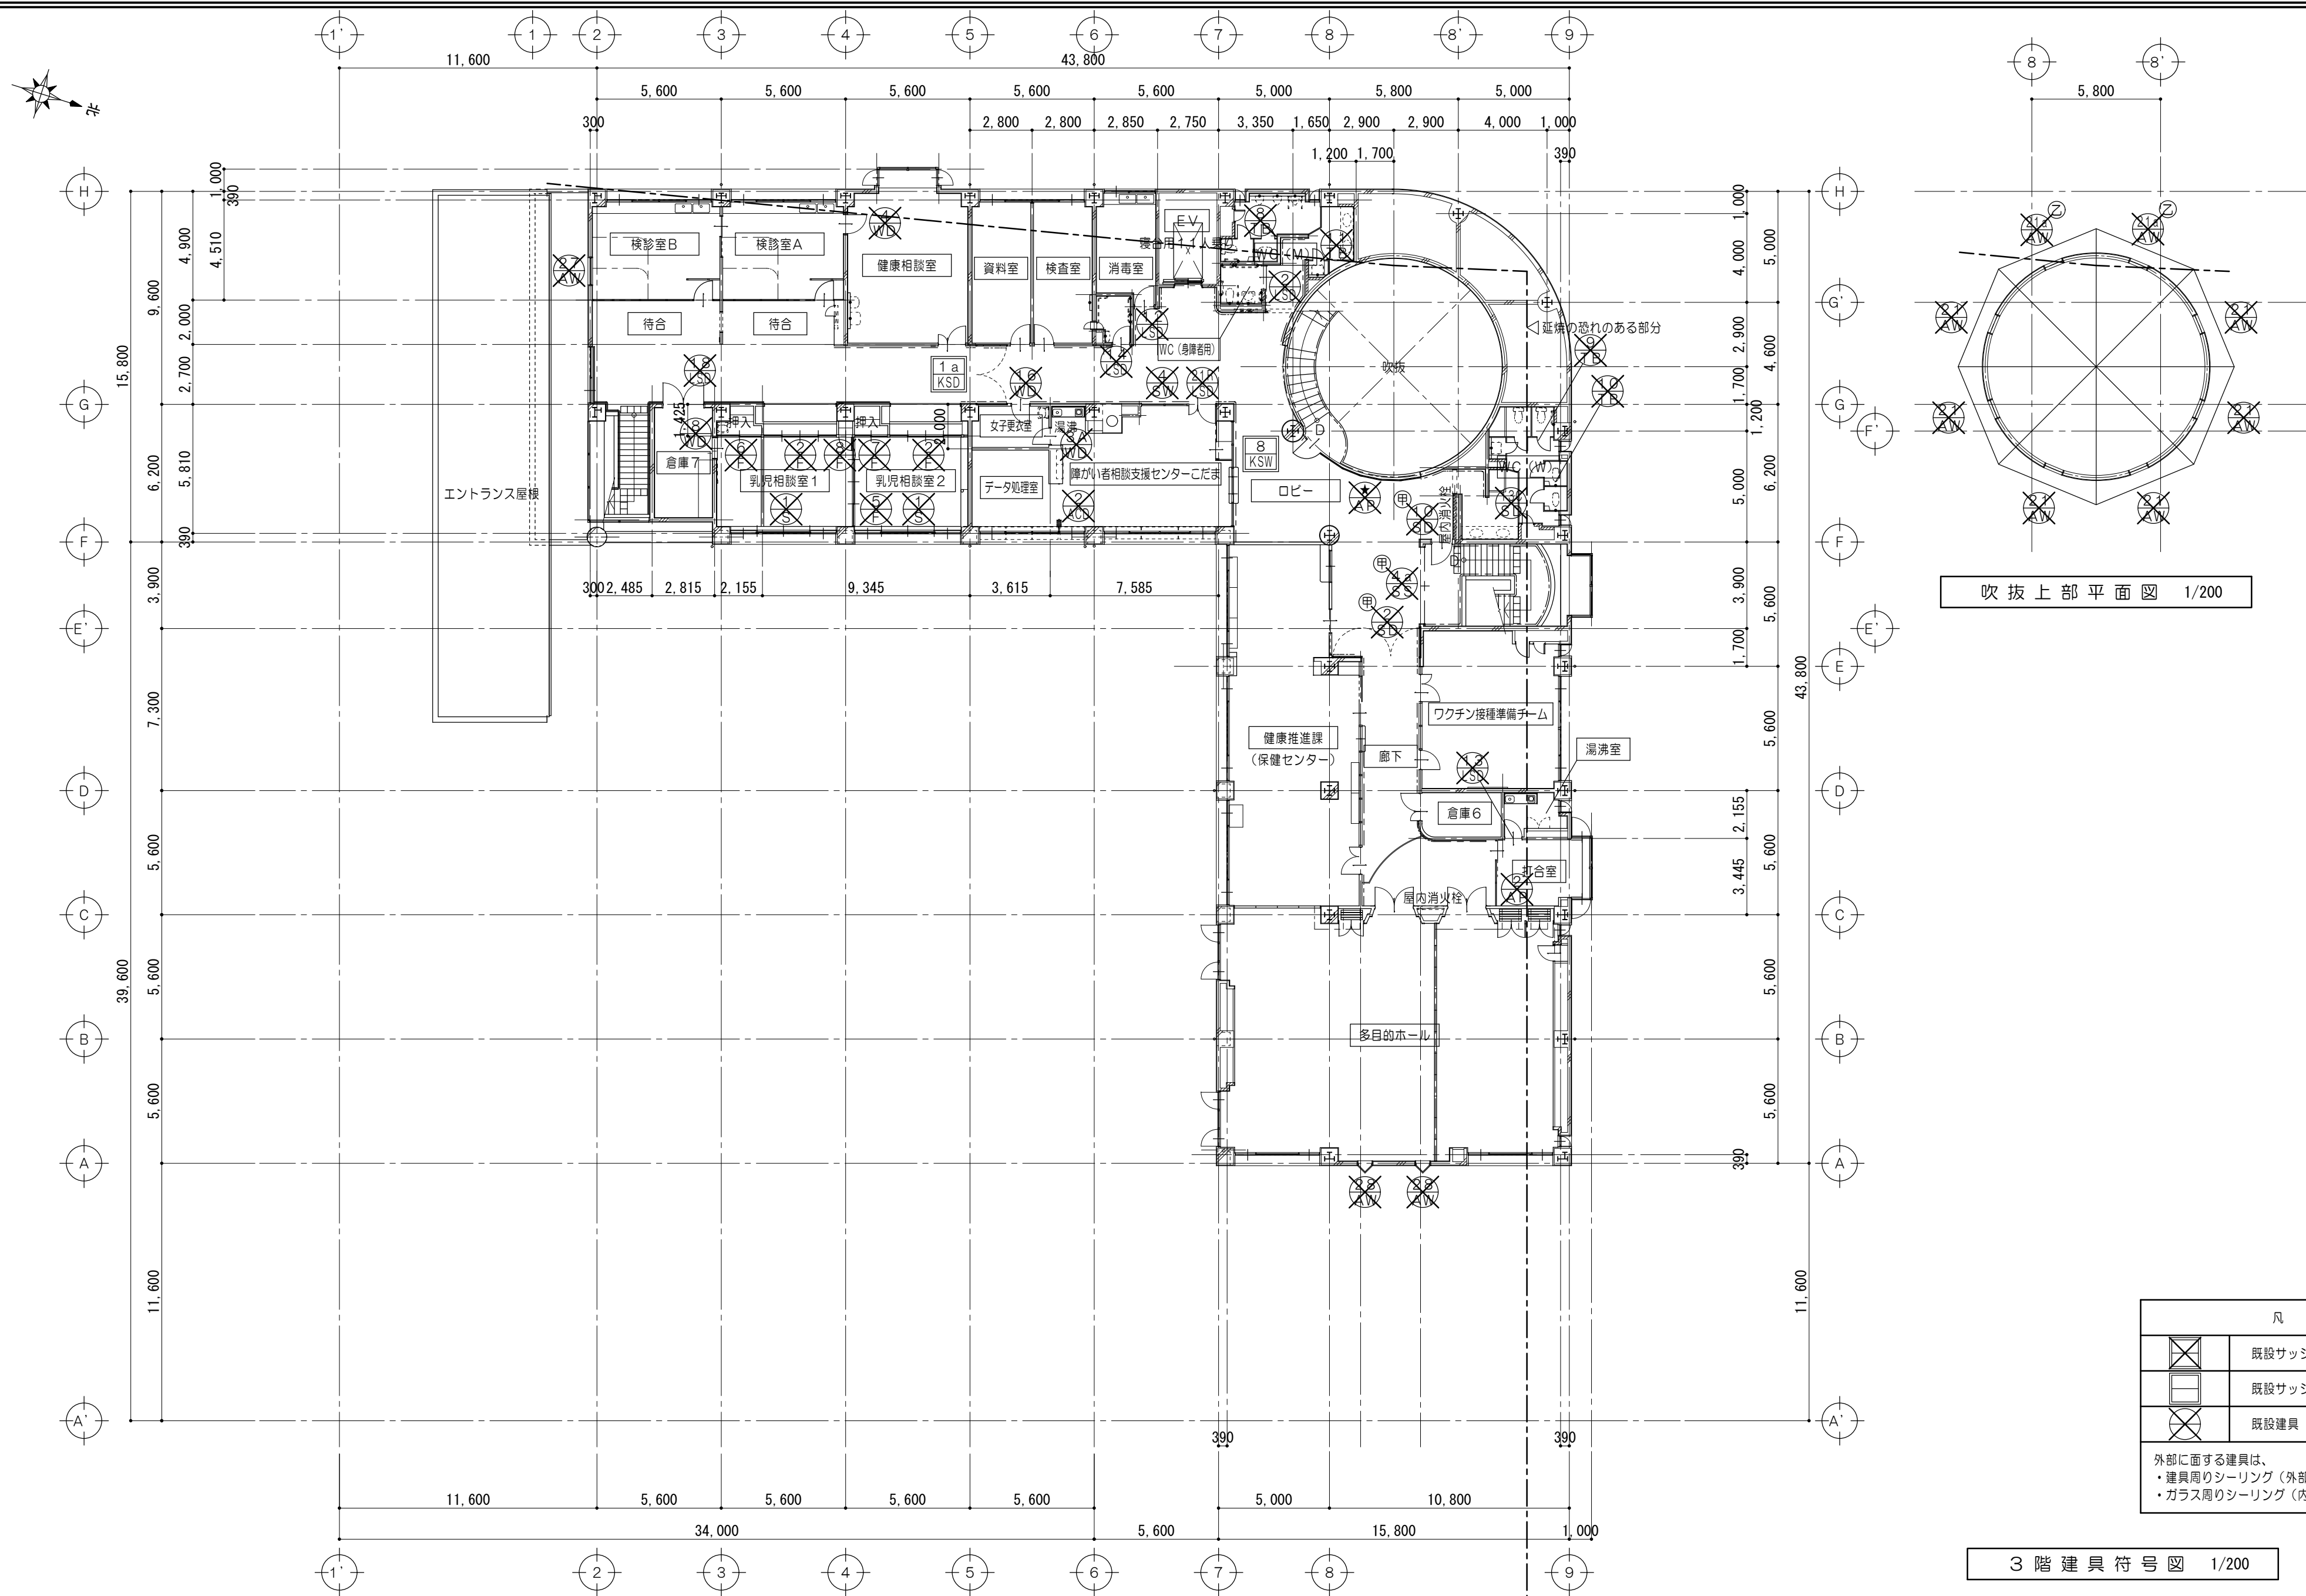

吹抜上部平面図 1/200

3階建具符号図 1/200

凡 例	
	既設サッシ カバー工法にて改修
	既設サッシ 改修
	既設建具 撤去
外部に面する建具は、 ・建具周りのシーリング（外部）撤去 ・ガラス周りシーリング（内部・外部）撤去	

特 記 事 項	



一級建築士事務所 三重県知事登録 第1-699号
株式会社 前野 建築 設計
管理建築士 一級建築士 第320204号 前野 将輝

担当	一級建築士 第117489号 前野 初像
担当	一級建築士 第307846号 三橋五百子

担当	一級建築士 第360917号 前田 祐作
担当	一級建築士 第378328号 加藤 早紀


設計年月日	令和4年6月24日
-------	-----------

工事名称	阿児健康福祉センター大規模改修工事
------	-------------------

図面名称	改修前 3階建具符号図
------	-------------

図面番号	A-190
------	-------

縮 尺	A2 : 1/200 A3 : 1/282
-----	--------------------------

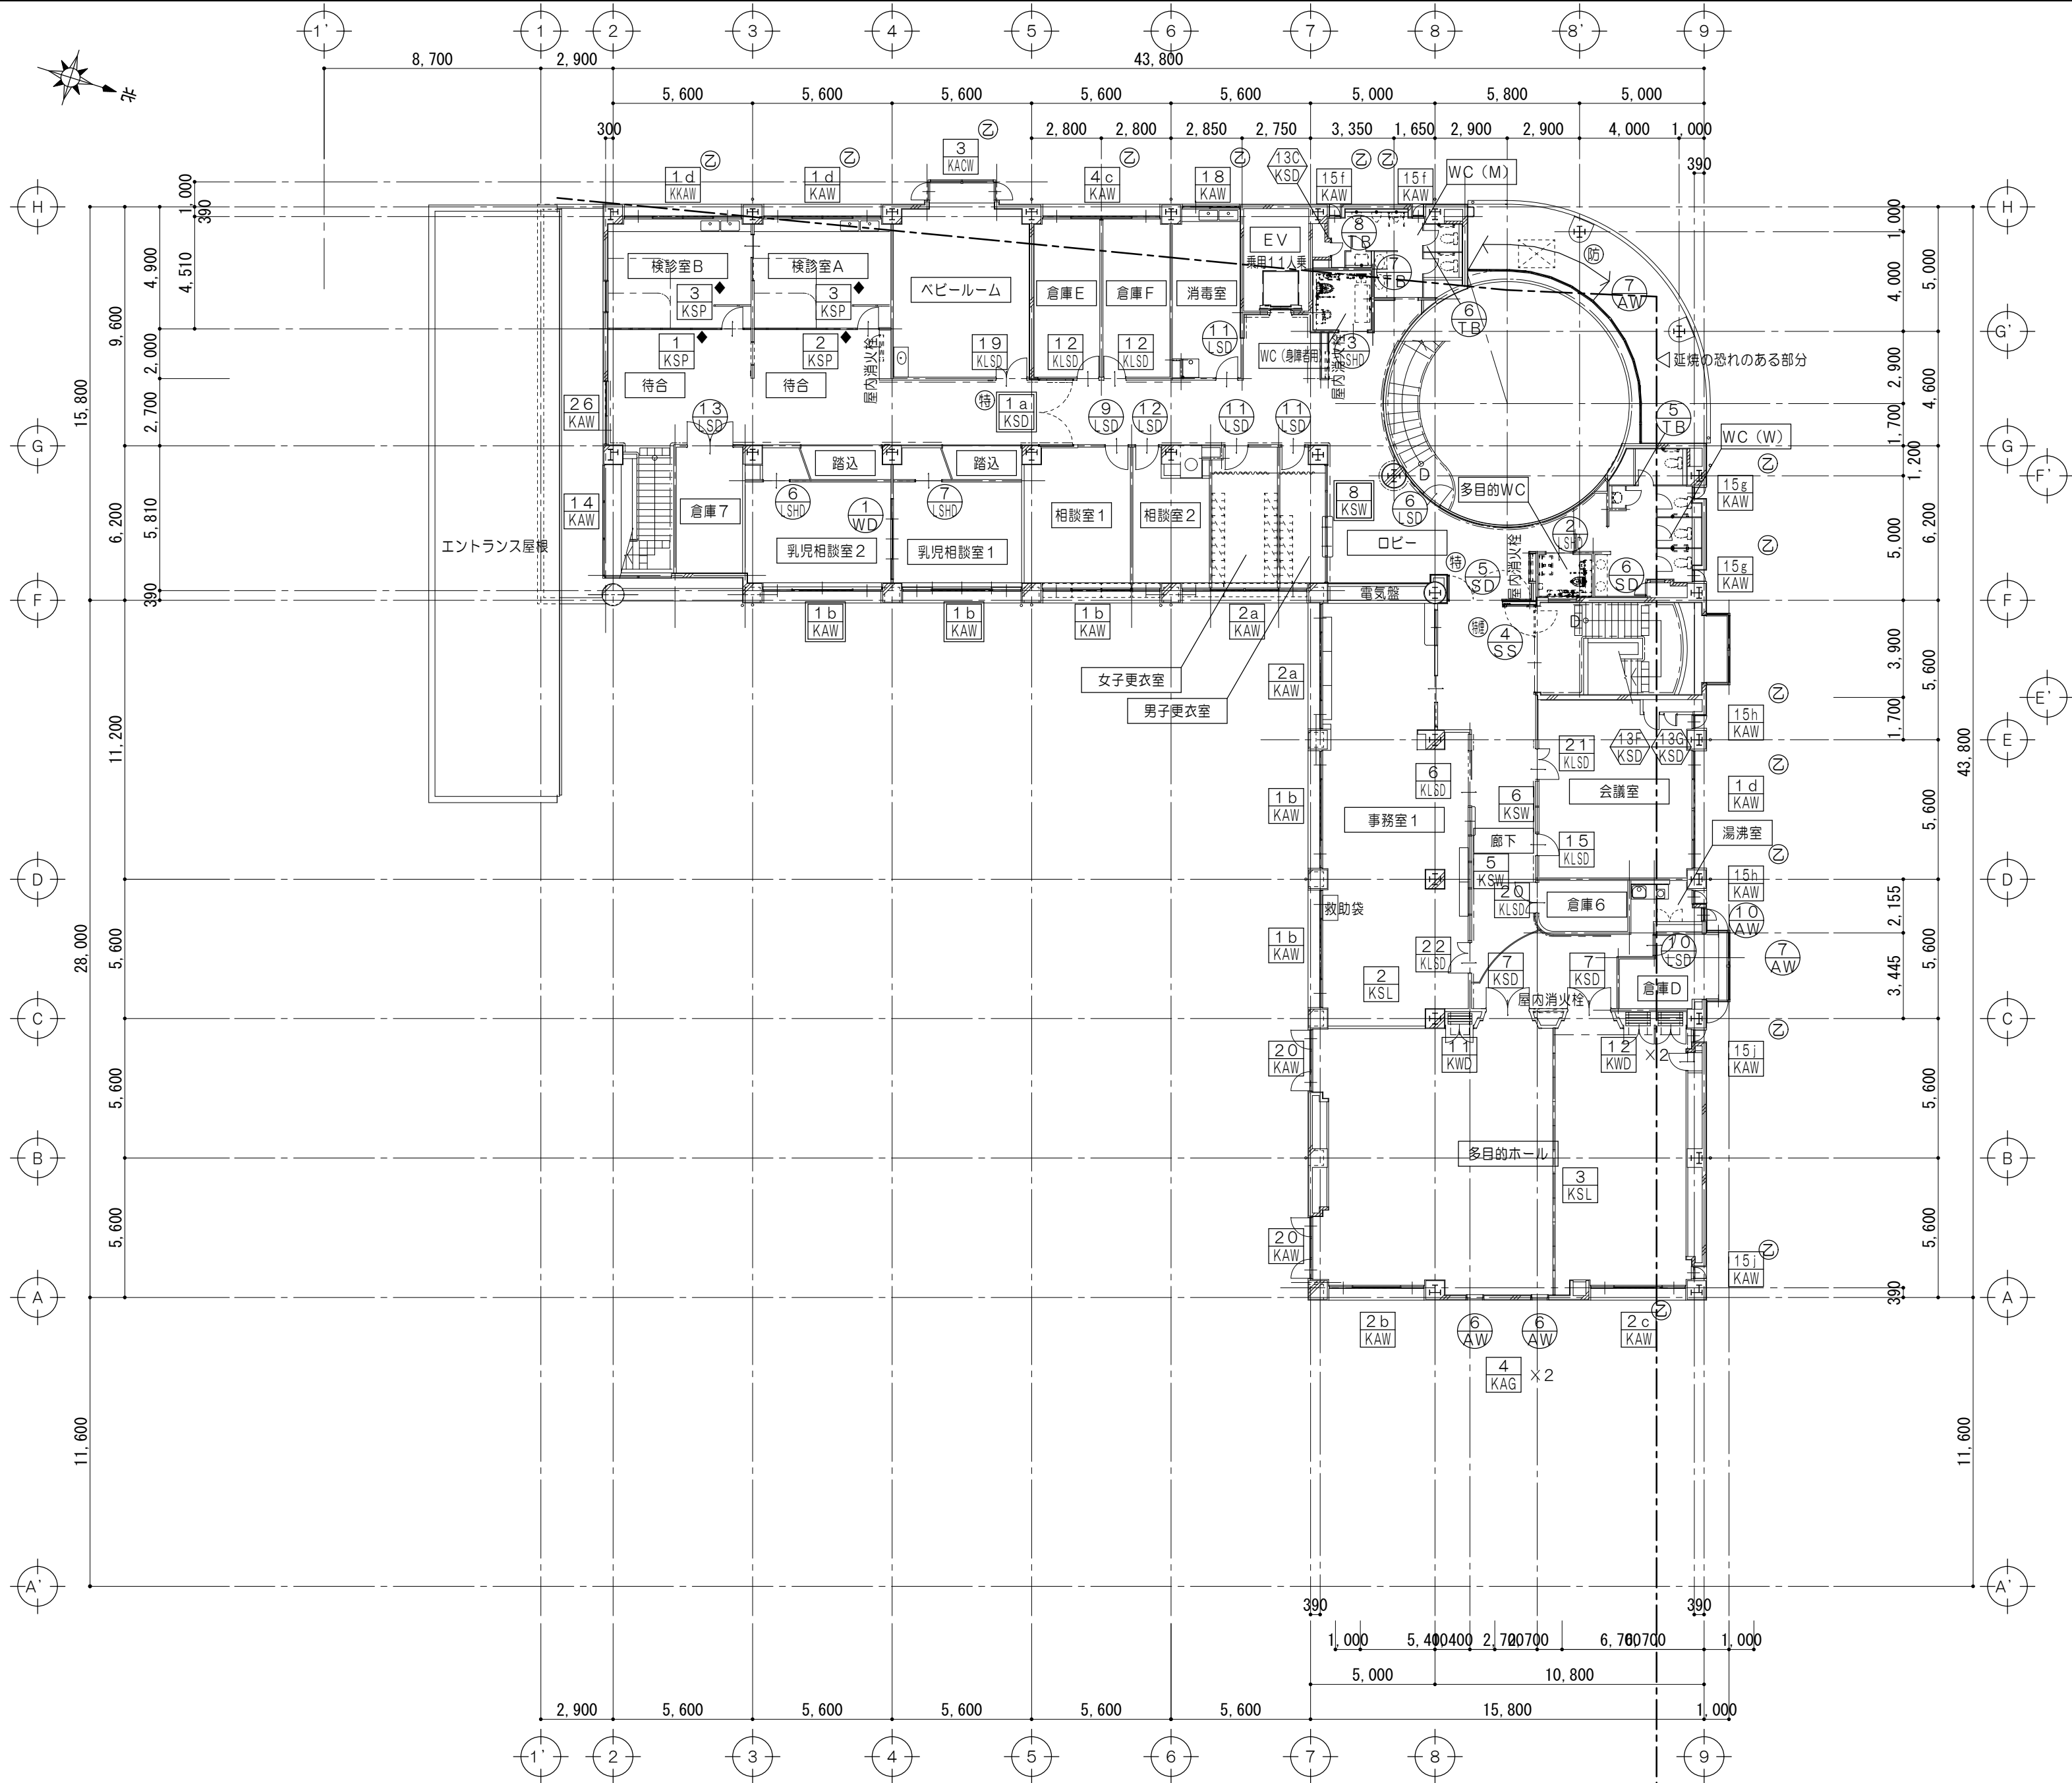

凡 例	
	既設建具を示す
	新設建具を示す
	既設建具改修を示す (SDの場合、塗替共)
	既設建具塗替改修を示す
	新築時乙種防火設備を示す
	新築時甲種防火設備を示す
	特定防火設備を示す
	特定防火設備 (遮煙) を示す
	防火設備を示す
	取外シ・再取付を示す
外部に面する建具は、 ・建具周りシーリング (外部) 打替：MS-2 ・ガラス周りシーリング 一般サッシ：(内部・外部) 打替 (SR-1) 防火サッシ：(内部・外部) 打替 (防火シーリング)	




















3 階 建 具 符 号 図 1/200


















特 記 事 項		 一級建築士事務所 三重県知事登録 第1-699号 株式会社 前野 建築 設計 管理建築士 一級建築士 第320204号 前野 将輝	担当	一級建築士 第117489号 前野 初像	担当	一級建築士 第360917号 前田 祐作	設計年月日	令和4年6月24日	工事名称	阿児健康福祉センター大規模改修工事	図面番号	A-191
			担当	一級建築士 第307846号 三橋五百子	担当	一級建築士 第378328号 加藤 早紀	図面名称	改修後 3階建具符号図	縮 尺	A2 : 1/200 A3 : 1/282		




























建 具 表 ＜ 既 設 ＞ No. 1														1/100																																					
符号名称数量		1a KAW	1b KAW	1c KAW	1d KAW	F I X付片引キアルミサッシ		a : 1 c : 2	b : 3 d : 3	2a KAW	2b KAW	2c KAW	F I X付片引キアルミサッシ		a : 2 c : 1	4a KAW	F I X付片引キアルミサッシ		1	4b KAW	4c KAW	F I X付片引キアルミサッシ		b : 1 c : 1																											
姿 図	一般F L ▽						※1 c、d：防火設備										※2 c：防火設備										※4 c：防火設備																								
見 込	硝子	70	a、b 片引キ：熱線吸収ア5 F I X：熱線吸収ア8 c、d 片引キ：熱線吸収ア5 F I X：（合わせ）熱線吸収ア5+PWア6.8					70	a、b 片引キ：熱線吸収ア5 F I X：熱線吸収ア8 c 片引キ：熱線吸収ア5 F I X：（合わせ）熱線吸収ア5+PWア6.8					70	熱線吸収ア5					70	b：熱線吸収ア5 c：網入熱線吸収ア6.8																														
仕 上	アルミ電解着色	
金 物	クレセント、アルミ額縁 ※3階データ処理室、検診室A、B：ステンレス網戸付	
室 名	2階：会議室、事務室3、事務室1～男子・女子更衣室 3階：相談室1、相談室2、事務室1、会議室、検診室A、検診室B	
符号名称数量		8 KAW	引違イアルミサッシ			5	9 KAW	引違イアルミサッシ			1	11 KAW	2段3連引違イアルミサッシ			1	13 KAW	引違イ付F I Xアルミサッシ			6,500	1																													
姿 図	一般F L ▽	
見 込	硝子	70	線入り型ア6.8					70	熱線吸収ア5					70	フロートア5					70	フロート（厚みは書き入れによる）																														
仕 上	アルミ電解着色					アルミ電解着色					アルミ電解着色					アルミ電解着色																																			
金 物	クレセント、アルミ額縁、ステンレス網戸					クレセント、アルミ額縁、ステンレス網戸					クレセント、アルミ額縁、アルミ水切、 開キ金物及び握り金物一式、ステンレス網戸付					クレセント、アルミ額縁、アルミ水切																																			
室 名	2階：調剤室、診察室、処置室、会議室					1階：事務室					1階：多目的ルーム1					1階：廊下																																			
符号名称数量		14 KAW	ランマ外倒シ付F I Xアルミサッシ			1	15 KAW	15a KAW	片開キアルミサッシ			2 a : 2	15b KAW	15f KAW	片開キアルミサッシ			b : 2 f : 2	15c KAW	15g KAW	片開キアルミサッシ			c : 2 g : 2	15d KAW	15h KAW	片開キアルミサッシ			d : 1 h : 2																					
姿 図	一般F L ▽						※1 5 a：防火設備										※防火設備										※防火設備										※防火設備										※防火設備				
見 込	硝子	70	引F I X：フロートア6 排煙部：フロートア5					70	網入型ア6.8					70	網入型ア6.8					70	網入型ア6.8					70	網入型ア6.8					70	網入型ア6.8					70	網入型ア6.8												
仕 上	アルミ電解着色	
金 物	アルミ額縁、オペレーター装置一式	
室 名	3階：階段上部	
符号名称数量		15e KAW	15j KAW	片開キアルミサッシ			e : 1 j : 2	16 KAW	片開キアルミサッシ			2	17 KAW	F I X付片開キアルミサッシ			2	18 KAW	F I X付片引キアルミサッシ			1	20 KAW	内倒シ・片開キ付F I Xアルミサッシ			2																								
姿 図	一般F L ▽						※防火設備															※防火設備										※防火設備																			
見 込	硝子	70	網入熱線吸収ア6.8					70	熱線吸収ア5					70	熱線吸収ア5					70	網入熱線吸収ア6.8					70	熱線吸収（厚みは書き入れによる）																								
仕 上	アルミ電解着色	
金 物	開キ金物一式、アルミ額縁、ステンレス網戸	
室 名	2階：社会福祉協議会事務所 3階：多目的ホール	
符号名称数量		15e KAW	15j KAW	片開キアルミサッシ			e : 1 j : 2	16 KAW	片開キアルミサッシ			2	17 KAW	F I X付片開キアルミサッシ			2	18 KAW	F I X付片引キアルミサッシ			1	20 KAW	内倒シ・片開キ付F I Xアルミサッシ			2																								
姿 図	一般F L ▽						※防火設備															※防火設備										※防火設備																			
見 込	硝子	70	網入熱線吸収ア6.8					70	熱線吸収ア5					70	熱線吸収ア5					70	網入熱線吸収ア6.8					70	熱線吸収（厚みは書き入れによる）																								
仕 上	アルミ電解着色	
金 物	開キ金物一式、アルミ額縁、ステンレス網戸	

建 具 表 No. 2 ＜ 既 設 ＞																1/100															
符 号 名 称 数 量		24 KAW		FⅠXアルミサッシ		1		25 KAW		9 KSTD		ステンレス片開キ扉扉付FⅠX付片引キアルミサッシ		1		26 KAW		ガラリ・FⅠX付片引きアルミサッシ		1		38 KAW		FⅠX付引違イアルミサッシ		1					
姿 図		一般F L ▽																													
見 込		硝子		70		フロートA12		70		熱線吸収 (厚みは書き入れによる)		70		TP-8		70		熱線吸収 (厚みは書き入れによる)		100		延焼の恐れのある部分：網入り熱線吸収ア6.8 左記以外：熱線吸収ア8									
仕 上		アルミ電解着色		アルミ電解着色		アルミ電解着色		カラーステン		アルミ電解着色		アルミ電解着色		アルミ電解着色		アルミ電解着色		アルミ電解着色		アルミ電解着色		アルミ電解着色									
金 物		アルミ額縁、アルミ水切		アルミ額縁		アルミ額縁		シリンダー錠、フロアヒンジ、 引手 (L600程度)		クレセント、アルミ額縁		クレセント、アルミ額縁		クレセント、三方アングルピース、SUS製番摺		クレセント、三方アングルピース、SUS製番摺		クレセント、三方アングルピース、SUS製番摺		クレセント、三方アングルピース、SUS製番摺		クレセント、三方アングルピース、SUS製番摺									
室 名		1階：廊下		2階：階段		2階：階段		3階：待合		2階：倉庫C		2階：倉庫C		2階：倉庫C		2階：倉庫C		2階：倉庫C		2階：倉庫C		2階：倉庫C									
符 号 名 称 数 量		39 KAW		39a KAW		ランマアルミパネル付 片開キアルミサッシ		2 a：1		1 KSTD		ランマFⅠX付ステンレス引分自動ドア		1		2 KSTD		ランマFⅠX付ステンレス片引き自動ドア		1		3 KSTD		袖FⅠX付ステンレス引分自動ドア		1					
姿 図		一般F L ▽				※防火設備																									
見 込		硝子		70		網入り熱線吸収ア6.8		50		強化ア8、フロート8、6		50		強化ア8、フロート8、6		50		強化ア8、フロート8 (書き入れ以外)		50		強化ア8、フロート8 (書き入れ以外)									
仕 上		アルミ電解着色		アルミ電解着色		ステンレス 鏡面		ステンレス 鏡面		焼付塗装 (青銅古色)		焼付塗装 (青銅古色)		ステンレス 焼付塗装 (青銅古色)		ステンレス 焼付塗装 (青銅古色)		ステンレス 焼付塗装 (青銅古色)		ステンレス 焼付塗装 (青銅古色)		ステンレス 焼付塗装 (青銅古色)									
金 物		開キ金物一式、アルミ額縁、ステンレス網戸		開キ金物一式、アルミ額縁、ステンレス網戸		開キ金物一式、アルミ額縁、ステンレス網戸		シリンダー錠、自動ドア装置、ステンレス巾木 付属金物一式		シリンダー錠、自動ドア装置、ステンレス巾木 付属金物一式		シリンダー錠、自動ドア装置、ステンレス巾木 付属金物一式		シリンダー錠、自動ドア装置、ステンレス巾木 付属金物一式		シリンダー錠、自動ドア装置、ステンレス巾木、 付属金物一式		シリンダー錠、自動ドア装置、ステンレス巾木、 付属金物一式		シリンダー錠、自動ドア装置、ステンレス巾木、 付属金物一式		シリンダー錠、自動ドア装置、ステンレス巾木、 付属金物一式									
室 名		2階：社会福祉協議会事務所		1階：エントランス		1階：エントランス		1階：EVホール		1階：EVホール		2階：風除室		2階：風除室		2階：風除室		2階：風除室		2階：風除室		2階：風除室									
符 号 名 称 数 量		2 KACW		片開キ付FⅠXアルミカーテンウォール		1		3 KACW		片開キ付FⅠXアルミカーテンウォール		1		4 KACW		FⅠXアルミカーテンウォール		1		29 KAW		FⅠXアルミサッシ		1		5 KSTD		ランマFⅠX付ステンレス片引自動ドア		1	
姿 図		一般F L ▽		※防火設備		※防火設備		※防火設備		※防火設備		※防火設備		※防火設備		※防火設備		※防火設備		※防火設備		※防火設備		※防火設備		※防火設備		※防火設備			
見 込		硝子		70		フロートA5		50		強化ア8、フロート8、6		50		強化ア8、フロート8、6		50		強化ア8、フロート8 (書き入れ以外)		50		強化ア8、フロート8 (書き入れ以外)		50		強化ア8、フロート8 (書き入れ以外)		50			
仕 上		アルミ電解着色		アルミ電解着色		アルミ電解着色		アルミ電解着色		アルミ電解着色		アルミ電解着色		アルミ電解着色		アルミ電解着色		アルミ電解着色		アルミ電解着色		アルミ電解着色		アルミ電解着色		アルミ電解着色		アルミ電解着色			
金 物		レバーハンドル、クレセント、開キ金物一式、 付属金物一式、SUS製網戸		レバーハンドル、クレセント、開キ金物一式、 付属金物一式、SUS製網戸		レバーハンドル、クレセント、開キ金物一式、 付属金物一式、SUS製網戸		レバーハンドル、クレセント、開キ金物一式、 付属金物一式、SUS製網戸		レバーハンドル、クレセント、開キ金物一式、 付属金物一式、SUS製網戸		レバーハンドル、クレセント、開キ金物一式、 付属金物一式、SUS製網戸		レバーハンドル、クレセント、開キ金物一式、 付属金物一式、SUS製網戸		レバーハンドル、クレセント、開キ金物一式、 付属金物一式、SUS製網戸		レバーハンドル、クレセント、開キ金物一式、 付属金物一式、SUS製網戸		レバーハンドル、クレセント、開キ金物一式、 付属金物一式、SUS製網戸		レバーハンドル、クレセント、開キ金物一式、 付属金物一式、SUS製網戸		レバーハンドル、クレセント、開キ金物一式、 付属金物一式、SUS製網戸		レバーハンドル、クレセント、開キ金物一式、 付属金物一式、SUS製網戸		レバーハンドル、クレセント、開キ金物一式、 付属金物一式、SUS製網戸			
室 名		2階：事務室2		3階：ベビールーム		3階：ベビールーム		2・3階：階段室		2・3階：階段室		3階多目的ホール上部		3階多目的ホール上部		3階多目的ホール上部		3階多目的ホール上部		3階多目的ホール上部		3階多目的ホール上部		3階多目的ホール上部		3階多目的ホール上部		3階多目的ホール上部			
符 号 名 称 数 量		4 KAG		アルミ固定ガラリ		2		7 KSD		両開キスチールフラッシュドア (防音仕様)		2		8 KSD		ランマ・袖FⅠX付両開キスチール框ドア		1		8 KSD		ランマ・袖FⅠX付両開キスチール框ドア		1		8 KSD		ランマ・袖FⅠX付両開キスチール框ドア		1	
姿 図		一般F L ▽																													














建 具 表 No. 3 ＜ 既 設 ＞																		1/100													
符 号 名 称 数 量		1 KSW	4 KLSD	軽量スチール片引きハンガード付 F I Xスチールサッシ		1	2 KSW	2 1 KLSD	2 1 R KLSD	ランマ引違い軽量スチール親子開キドア付 F I Xスチールサッシ		1	3 KSW	2 1 KLSD	ランマ引違い軽量スチール親子開キドア付 F I Xスチールサッシ		1	5 KSW	6 KLSD	2 2 KLSD	ランマ引違い軽量スチール親子開キフラッシュドア・軽量スチール片引きハンガード付 F I Xスチールサッシ		1								
姿 図																															
見 込 硝 子		枠：壁厚+20 扉： 40					枠：壁厚+20 扉： 40					枠：壁厚+20 扉： 40					枠：壁厚+20 扉： 40														
仕 上		スチール ダイノックシート張					スチール ダイノックシート張					スチール ダイノックシート張					スチール ダイノックシート張														
金 物		ハンガーレール、点検パネル、シリンダー錠、引手 付属金物一式					クレセント、レバーハンドル、シリンダー錠、フランス落シ、ステンレス丁番 戸当り、ドアチェック、付属金物一式					クレセント、レバーハンドル、シリンダー錠、フランス落シ ステンレス丁番、戸当り、ドアチェック、付属金物一式					ハンガーレール、点検パネル、シリンダー錠、引手、クレセント、レバーハンドル、ステンレス丁番 戸当り、ドアチェック、付属金物一式														
室 名		2階：会議室					2階：事務室1、男女更衣室					2階：事務室2					3階：事務室1														
符 号 名 称 数 量		6 KSW	1 5 KLSD	2 1 KLSD	ランマF I X付軽量スチール片開キフラッシュドア、ランマ引違い軽量スチール親子開キドア付 F I Xスチールサッシ		1	2 KLSD	片引き軽量スチールハンガード		1	7 KLSD	片開キ軽量スチールフラッシュドア		2	9 KLSD	片開キ軽量スチールフラッシュドア		1												
姿 図																															
見 込 硝 子		枠：壁厚+20 扉： 40					枠：壁厚+20 扉： 36					枠：壁厚+20 扉： 36					枠：壁厚+20 扉： 36														
仕 上		スチール ダイノックシート張					スチール ダイノックシート張					スチール ダイノックシート張					スチール ダイノックシート張														
金 物		クレセント、レバーハンドル、シリンダー錠、フランス落シ、ステンレス丁番 戸当り、ドアチェック、付属金物一式					ハンガーレール、表示錠、点検パネル 引手、ステンレス沓摺、付属金物一式					押板、ドアチェック、戸当り、ステンレス沓摺 ステンレス丁番、付属金物一式					レバーハンドル、ドアチェック、戸当り、ステンレス沓摺 ステンレス丁番、付属金物一式														
室 名		3階：会議室					1階：身障者WC					1階：WC (W)、(M)					2階：廊下														
符 号 名 称 数 量		1 1 KLSD	片開キ軽量スチールフラッシュドア		1	1 2 KLSD	片開キ軽量スチールフラッシュドア		4	1 6 KLSD	片開キ軽量スチールフラッシュドア		1	1 9 KLSD	親子開キ軽量スチールフラッシュドア		1	1 1 KWD	両開キ木製フラッシュドア		1	1 2 KWD	両開キ木製フラッシュドア		2						
姿 図																															
見 込 硝 子		枠：壁厚+20 扉： 36					枠：壁厚+20 扉： 36					枠：壁厚+20 扉： 36					枠：壁厚+20 扉： 36					枠：壁厚+20 扉： 36									
仕 上		スチール ダイノックシート張					スチール ダイノックシート張					スチール ダイノックシート張					スチール ダイノックシート張					銘木単板シート張									
金 物		押板、ドアチェック、戸当り、ステンレス沓摺 ステンレス丁番、付属金物一式					押板、ドアチェック、戸当り、ステンレス沓摺 ステンレス丁番、付属金物一式					押板、ドアチェック、戸当り、ステンレス沓摺 ステンレス丁番、付属金物一式					押板、ドアチェック、戸当り、ステンレス沓摺 フランス落シ、ステンレス丁番、付属金物一式					ケースハンドル、キャッチ、シリンダー錠、戸当り ステンレス丁番、付属金物一式									
室 名		2階：会議室					2階：相談室 3階：倉庫E、F					1階：事務室					3階：ベビールーム					3階：多目的ホール									
符 号 名 称 数 量		1 3 KWD	片開キ木製フラッシュドア		1	1 KSP	スチールパーテーション		1	2 KSP	スチールパーテーション		1	3 KSP	スチールパーテーション		2														
姿 図																															
見 込 硝 子		枠：壁厚+20 扉： 36					50					50					50														
仕 上		メラミン化粧板張					スチール ポリエステル系樹脂焼付塗装					スチール ポリエステル系樹脂焼付塗装					スチール ポリエステル系樹脂焼付塗装														
金 物		レバーハンドル、シリンダー錠、ドアチェック、戸当り ステンレス丁番、付属金物一式					レバーハンドル、丁番、ドアチェック、付属金物一式					レバーハンドル、丁番、ドアチェック、付属金物一式					レバーハンドル、丁番、ドアチェック、付属金物一式														
室 名		1階：倉庫8					3階：検診室B					3階：検診室A					3階：検診室A、B														
特 記 事 項							一級建築士事務所 三重県知事登録 第1-699号 株式会社 前 野 建 築 設 計 管理建築士 一級建築士 第320204号 前野 将輝					担当 一級建築士 第117489号 前野 初像 担当 一級建築士 第307846号 三橋五百子					担当 一級建築士 第360917号 前田 祐作 担当 一級建築士 第378328号 加藤 早妃					設 計 年 月 日 工 事 名 称 阿児健康福祉センター大規模改修工事					図 面 番 号 A-194				
																	令 和 4 年 6 月 2 4 日 図 面 名 称 建 具 表 ＜ 既 設 ＞ No. 3					縮 尺 A2：1/100 A3：1/141									

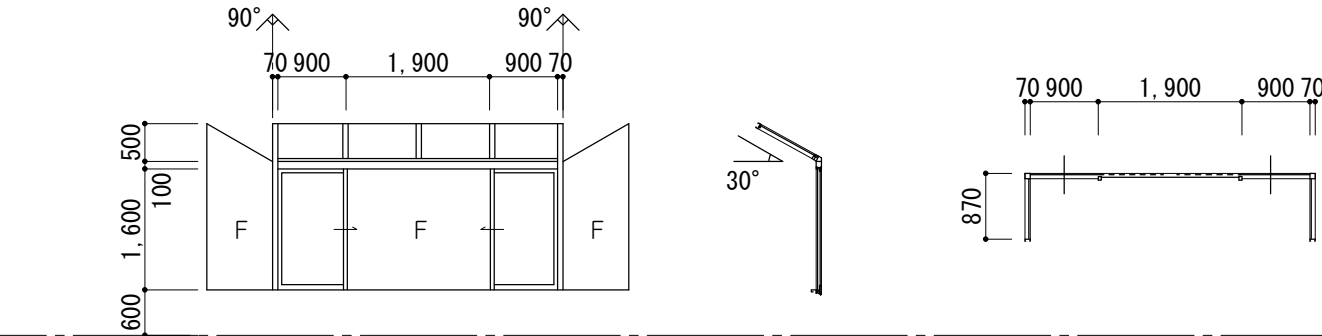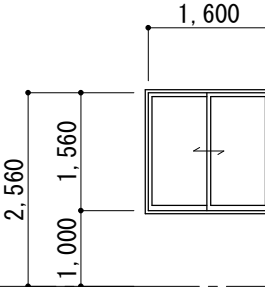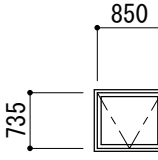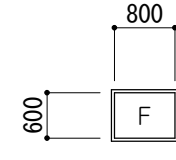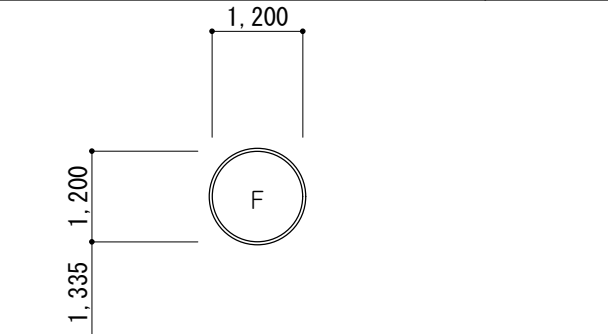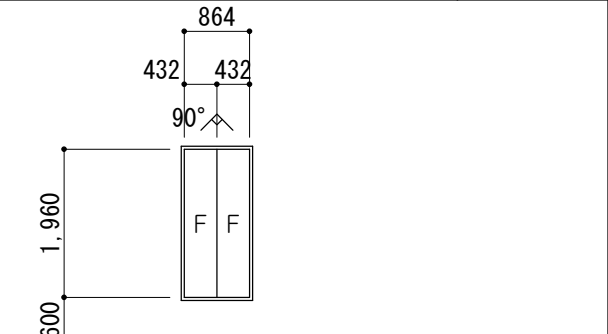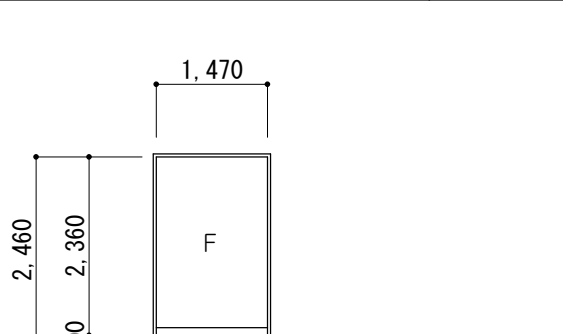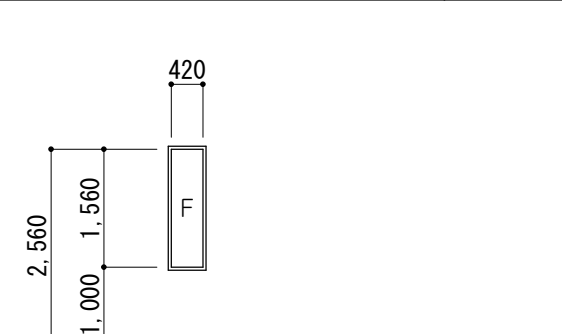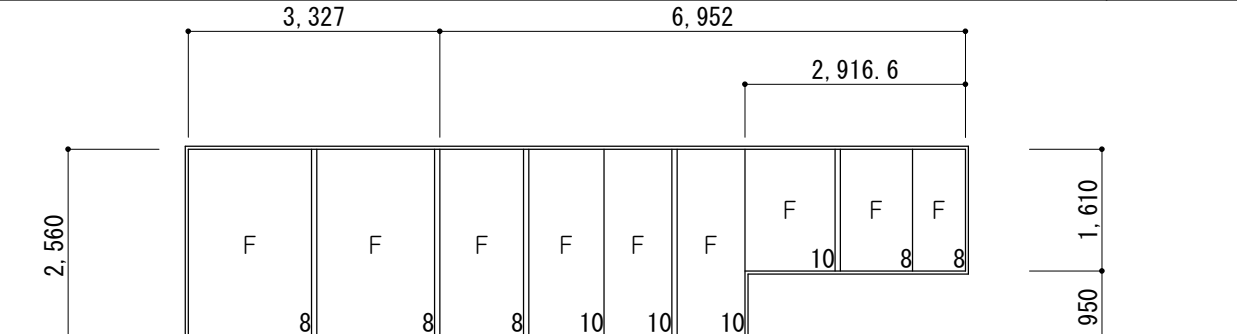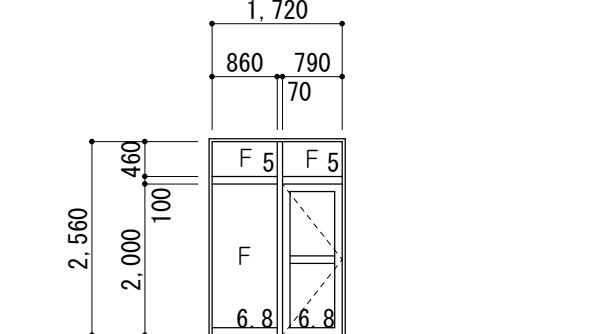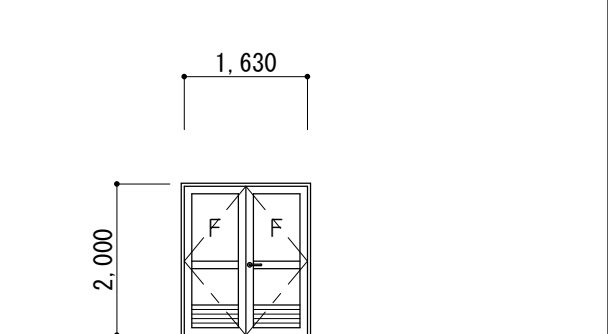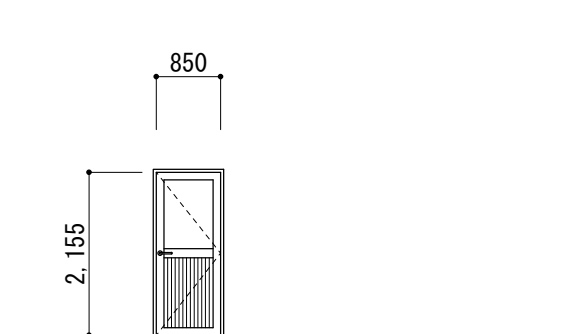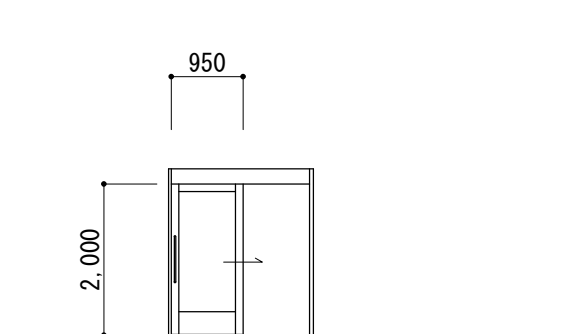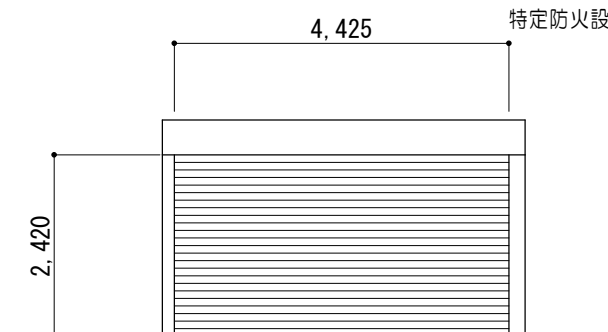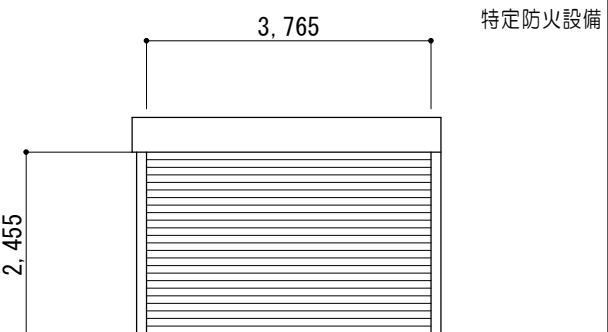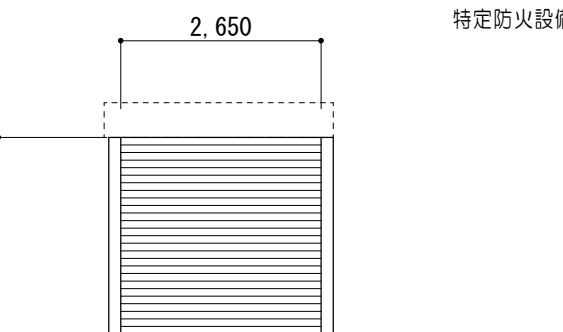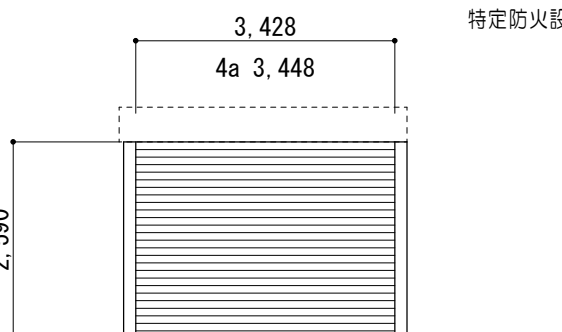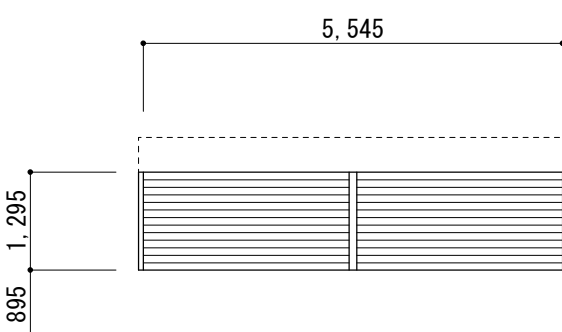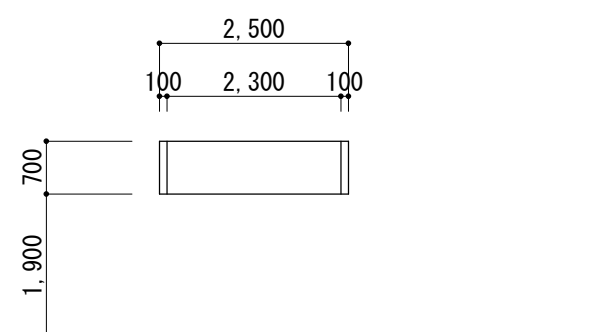建 具 表 No. 1 ＜ 撤 去 ＞																1/100																	
符 号 名 称 数 量		 片引き付 F I Xアルミサッシ				2		 引違イアルミサッシ		1		  片開キアルミサッシ		6 a：2		 F I Xアルミサッシ		1															
姿 図										防火設備				※21a：防火設備 																			
見 込 硝 子		100		網入熱線吸収ア6、8				70		熱線吸収ア5		70		21：熱線吸収ア5 21a：網入熱線吸収ア6、8		70		網入りア6、8															
仕 上		アルミ電解着色								アルミ電解着色				アルミ電解着色				アルミ電解着色															
金 物		クレセント、アルミ額縁、アルミ水切								クレセント、アルミ額縁、ステンレス網戸				開キ金物一式、アルミ額縁、オペレーター装置一式				アルミ額縁															
室 名		2階：一般浴室（男）、（女）								1階：控室				3階：吹抜上部				1階：倉庫2															
符 号 名 称 数 量		 F I Xアルミサッシ		1		 F I Xアルミサッシ		2		 F I Xアルミサッシ		1		 F I Xアルミサッシ		1		 F I Xアルミサッシ		1													
姿 図																																	
見 込 硝 子		70		熱線吸収ア5				70		熱線吸収ア6				70		フロートア8				70		フロートア5				70		フロートア8、ア10					
仕 上		アルミ電解着色				アルミ電解着色				アルミ無着色酸化被覆14μ以上				アルミ無着色酸化被覆14μ以上				アルミ無着色酸化被覆14μ以上															
金 物		アルミ額縁				アングルピース				アルミ額縁、アルミ巾木（H100）				アルミ額縁				アルミ額縁、アルミ巾木															
室 名		3階：検診室B				3階：多目的ホール				1階：プール				1階：事務室				1階：ラウンジ															
符 号 名 称 数 量		 F I X付片開キアルミドア		1		 両開キアルミドア		1		 片開キアルミドア		1		 片引きアルミハンガードア		2																	
姿 図																																	
見 込 硝 子		70		フロートア5 網入りア6、8				70		網入り型ア6、8				70		型ア4				70		網入りア6、8											
仕 上		アルミ無着色酸化被覆14μ以上				アルミ無着色酸化被覆14μ以上				アルミ無着色				アルミ無着色																			
金 物		ドアチェック、SUS丁番、レバーハンドル、シリンダー錠 アルミ巾木、SUS製杏摺、戸当り、アングルピース				ドアチェック、SUS丁番、レバーハンドル、シリンダー錠 SUS製杏摺、戸当り、フランス落シ、アルミ額縁				ドアチェック、SUS丁番、レバーハンドル、シリンダー錠 SUS製杏摺、戸当り、アルミ額縁				吊り戸車、引手																			
室 名		1階：控室				1階：倉庫				2階：厨房				2階：一般浴室（男）、（女）																			
符 号 名 称 数 量		 煙感連動防火防煙重量シャッター		1		 煙感連動防火防煙重量シャッター		1		 煙感連動防火防煙重量シャッター		1		  煙感連動防火防煙重量シャッター		4 = 1 4a = 1		 軽量手動バランスシャッター		1		 可動防煙スクリーン		1									
姿 図																																	
見 込 硝 子																				30													
仕 上		スチール スラットア1.6 FP				スチール スラットア1.6 FP				スチール スラットア1.6 FP				スチール スラットア1.6 FP				スチール スラットア0.5 焼付塗装				不燃布（ガラスクロス）											
金 物		マグサ（SUS）、ガイドレール（SUS）、座板（SUS） シャッターボックス、煙感連動装置一式				マグサ（SUS）、ガイドレール（SUS）、座板（SUS） シャッターボックス、煙感連動装置一式				マグサ（SUS）、ガイドレール（SUS）、座板（SUS） シャッターケース（天井埋込）、煙感連動装置一式				マグサ（SUS）、ガイドレール（SUS）、座板（SUS） シャッターケース（天井埋込）、煙感連動装置一式				マグサ（SUS）、ガイドレール（SUS）、座板（SUS） シャッターケース（天井埋込）				可動レール、付属金物一式											
室 名		1階：駐車場				1階：駐車場				1階：駐車場				2・3階：階段室				2階：食堂				1階：エントランスホール											
特 記 事 項						 一級建築士事務所 三重県知事登録 第1-699号 株式会社 前 野 建 築 設 計 管理建築士 一級建築士 第320204号 前野 将輝				担当 一級建築士 第117489号 前野 初像				担当 一級建築士 第360917号 前田 祐作				設計年月日		工 事 名 称		阿児健康福祉センター大規模改修工事				図面番号		A-195					
										担当 一級建築士 第307846号 三橋五百子				担当 一級建築士 第378328号 加藤 早紀				令和4年6月24日		図 面 名 称		建 具 表 ＜ 撤 去 ＞ No. 1				縮 尺		A2：1/100 A3：1/141					

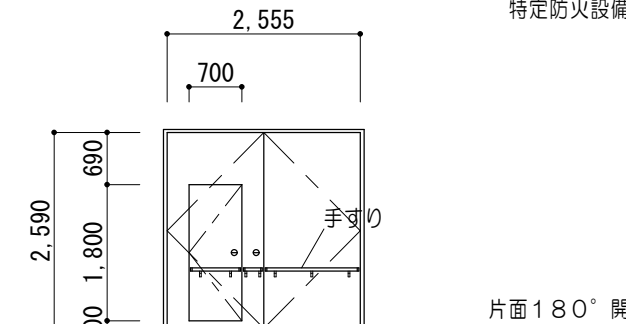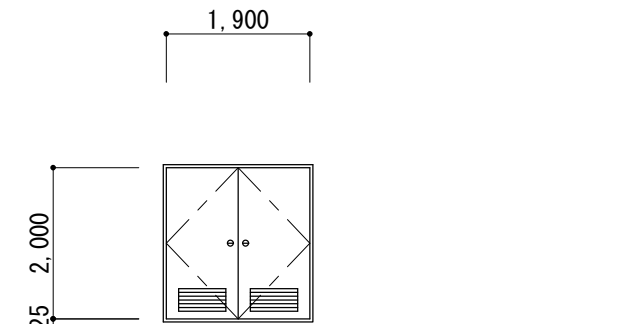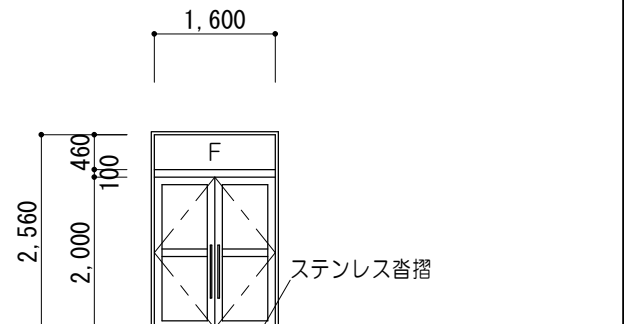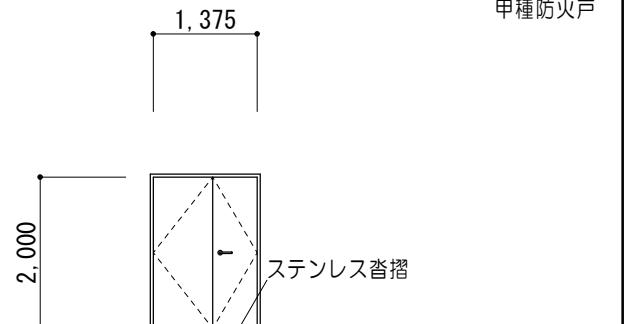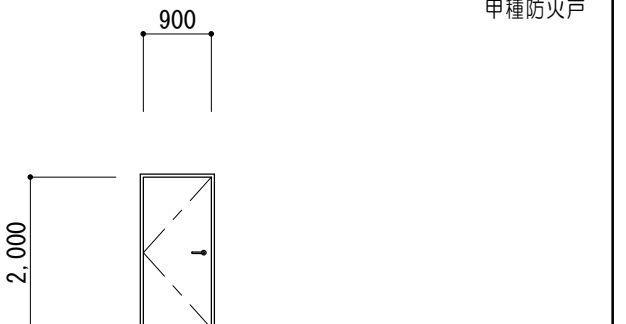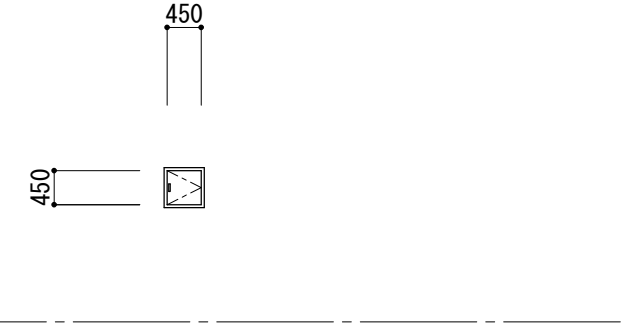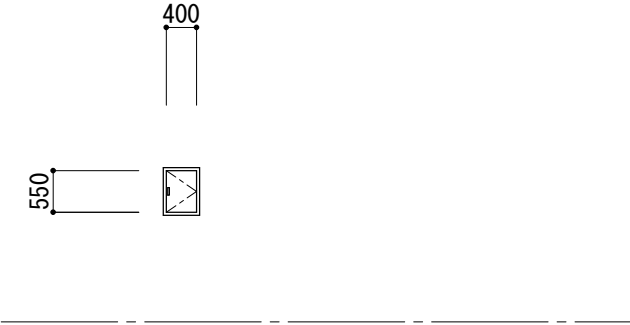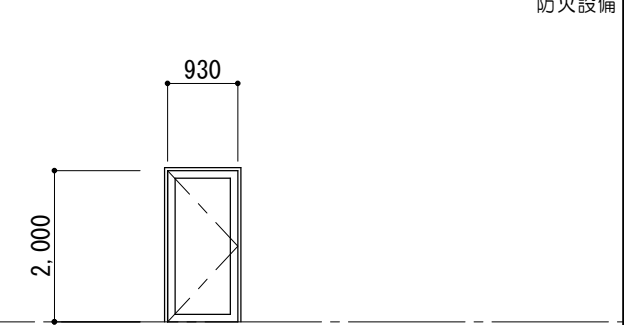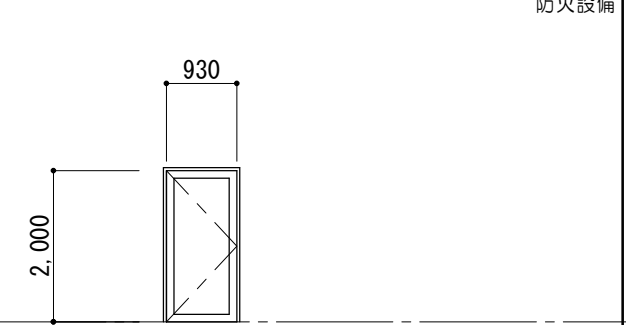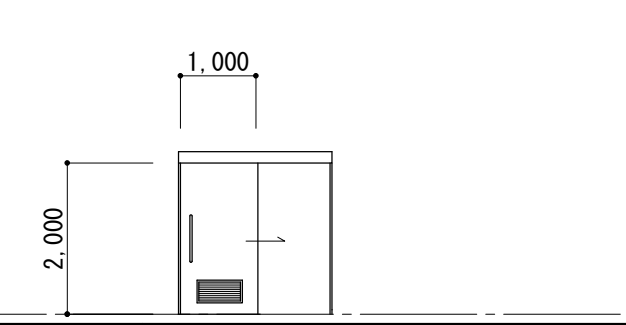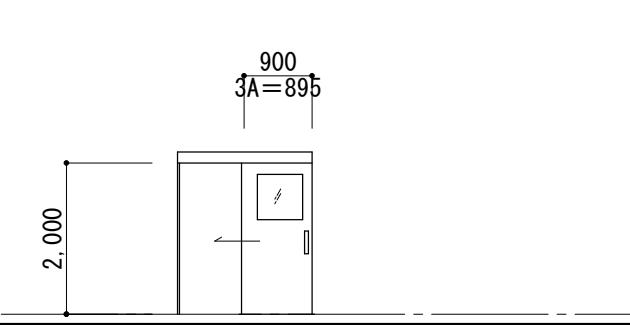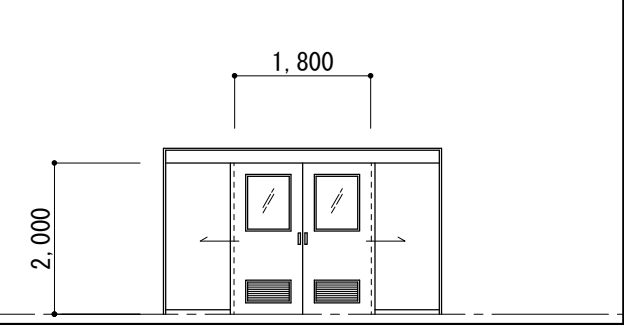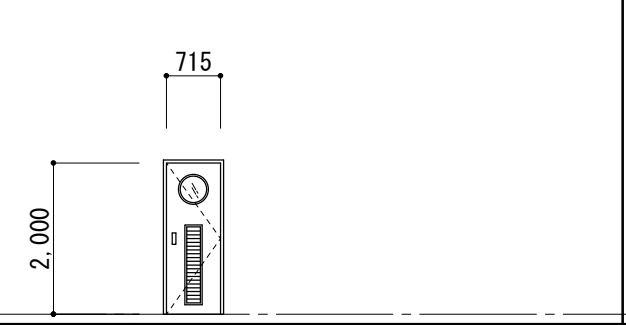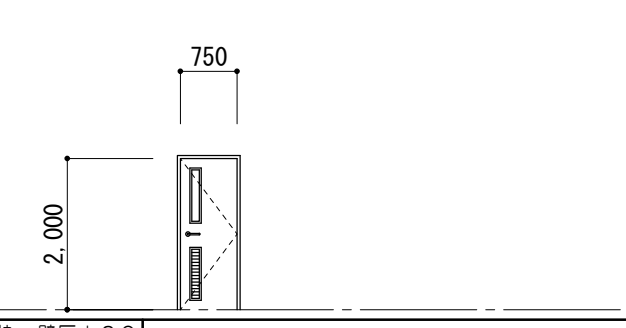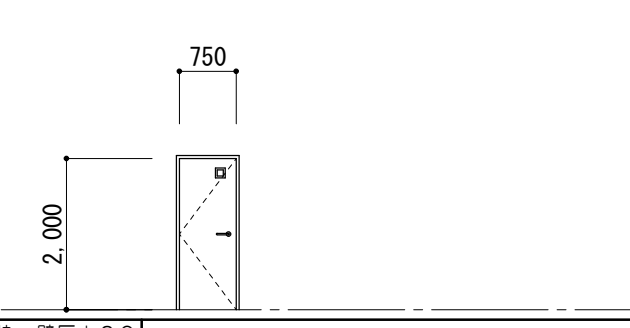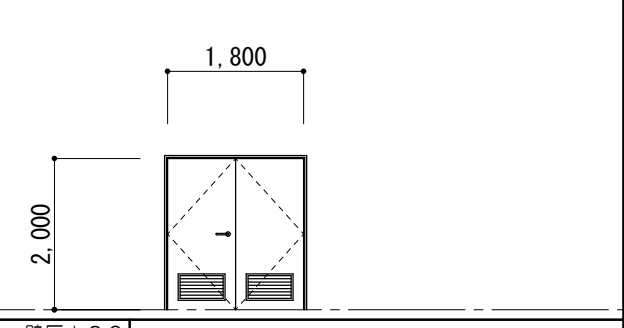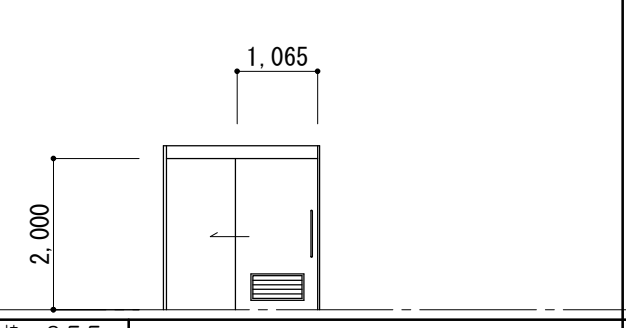建 具 表 No. 2 ＜ 撤 去 ＞														1/100						
符 号 名 称 数 量	~~6~~ 両開キフラッシュスチールドア (常開) クグリ戸付	1	~~6~~ 両開キフラッシュスチールドア	1	~~6~~ ランマF I X付両開キスチール框ドア	1	~~6~~ 親子開キスチールフラッシュドア	1	~~6~~ 片開キスチールフラッシュドア	1										
姿 図																				
見 込 硝 子	枠：100 扉：40		枠：100 扉：40		枠：100 扉：40	ドア：網入り透明ア6、8 ランマ：フロートア5	枠：100 扉：40		枠：100 扉：40											
仕 上	スチール F P				スチール F P				スチール ダイノックシート張				スチール F P							
金 物	オートヒンジ、ケースハンドル、順位調整器 付属金物一式				ケースハンドル、ステンレス丁番、フランス落シ ドアチェック、戸当り、シリンダー錠、付属金物一式				フロアヒンジ、シリンダー錠、フランス落シ 戸当り、引手、付属金物一式				レバーハンドル、シリンダー錠、フランス落シ、戸当り ドアチェック (ストッパーなし)、ステンレス丁番、付属金物一式							
室 名	3階：廊下				1階：倉庫2				1階：トレーニングルーム				1階：EV機械室							
符 号 名 称 数 量	~~6~~ 片開キスチール片面ドア	2	~~6~~ 片開キスチール片面ドア	1	~~6~~ 片開キステンレス框ドア	1	~~6~~ 片開キステンレス框ドア	1					~~1~~ 片引キ軽量スチールドア	2						
姿 図																				
見 込 硝 子	枠：100 扉：40		枠：100 扉：40		扉：50		扉：50						枠：114 扉：40	型ア4						
仕 上	スチール F P				スチール F P				ステンレス				ステンレス							
金 物	平面ハンドル錠、付属金物一式				平面ハンドル錠、付属金物一式				フロアヒンジ、シリンダー錠、戸当り、ステンレス沓摺、 引手、付属金物一式				フロアヒンジ、シリンダー錠、戸当り、ステンレス沓摺、 引手、付属金物一式							
室 名	2階・3階：WC (W)				2階：厨房				1階：階段室				1階：階段室							
符 号 名 称 数 量	~~3~~ 片引キ軽量スチールドア	2	~~3~~ 片引キ軽量スチール自動ドア	3 = 1 3A = 1	~~5~~ 引分ケ軽量スチール自動ドア	1	~~3~~ 片開キ軽量スチール自動ドア	2	~~3~~ 片開キ軽量スチールドア	2	~~3~~ 片開キ軽量スチールフラッシュドア	1								
姿 図																				
見 込 硝 子	枠：114 扉：40	型ア4	枠：114 扉：40	型ア4	枠：114 扉：40	型ア4	枠：壁厚+20 扉：40	型ア4	枠：壁厚+20 扉：40	型ア4	枠：壁厚+20 扉：36									
仕 上	スチール ダイノックシート張				スチール ダイノックシート張				スチール ダイノックシート張				スチール ダイノックシート張							
金 物	ハンガーレール、シリンダー錠、点検パネル 引手、ステンレス沓摺、付属金物一式				自動ドア装置一式 ステンレス沓摺、付属金物一式				自動ドア装置一式 ステンレス沓摺、付属金物一式				押板、ドアチェック、ステンレス丁番、戸当り ステンレス沓摺、付属金物一式							
室 名	2、3階：WC (身障者用)				1階：女子更衣室				2階：脱衣室				1階：プール用WC							
符 号 名 称 数 量	~~3~~ 片開キ軽量スチールフラッシュドア	1	~~3~~ 片開キ軽量スチールドア	1	~~3~~ 両開キ軽量スチールドア	1	~~3~~ 片引キ軽量スチールドア	1	~~3~~ 片引キ軽量スチールドア	1	~~3~~ 片引キ軽量スチールドア	1								
姿 図																				
見 込 硝 子	枠：壁厚+20 扉：36		枠：壁厚+20 扉：40	型ア4	枠：壁厚+20 扉：40		枠：255 扉：40		枠：310 扉：40		枠：310 扉：40									
仕 上	スチール ダイノックシート張				スチール ダイノックシート張				スチール F P 塗				化粧鋼板							
金 物	押板、ドアチェック、戸当り、ステンレス沓摺 ステンレス丁番、付属金物一式				レバーハンドル、サムターン表示錠、ドアチェック、戸当り ステンレス丁番、ステンレス床見切、付属金物一式				レバーハンドル、シリンダー錠、ドアチェック、戸当り ステンレス丁番、ステンレス床見切、付属金物一式				ハンガーレール、表示錠、点検パネル 引手、ステンレス沓摺、付属金物一式							
室 名	3階：湯沸室				3階：検査室WC				3階：倉庫7				2階：脱衣室 (男)							
特 記 事 項					 一級建築士事務所 三重県知事登録 第1-699号 株式会社 前 野 建 築 設 計 管理建築士 一級建築士 第320204号 前野 将輝				担当	一級建築士 第117489号 前野 初像	担当	一級建築士 第360917号 前田 祐作	設計年月日	工 事 名 称	阿児健康福祉センター大規模改修工事				図面番号	A-196
									担当	一級建築士 第307846号 三橋五百子	担当	一級建築士 第378328号 加藤 早紀	令和4年6月24日	図 面 名 称	建具表＜撤去＞No. 2				縮 尺	A2：1/100 A3：1/141

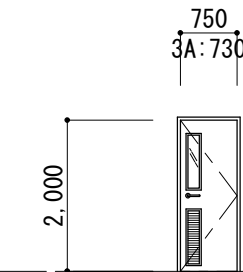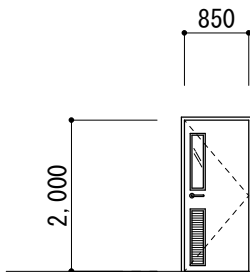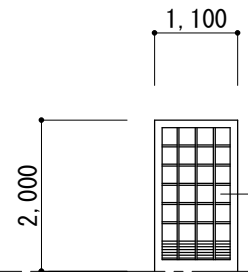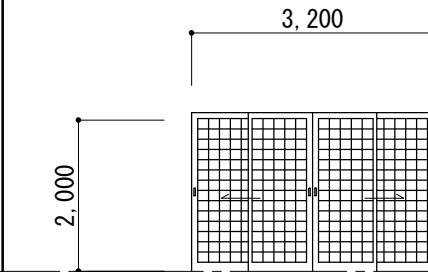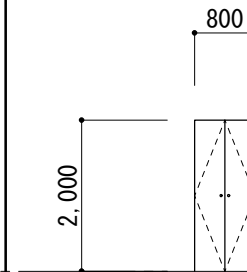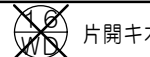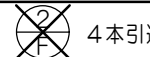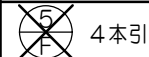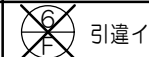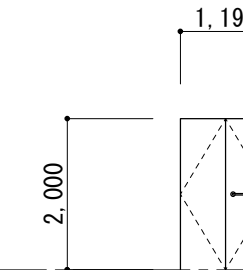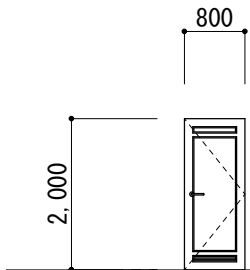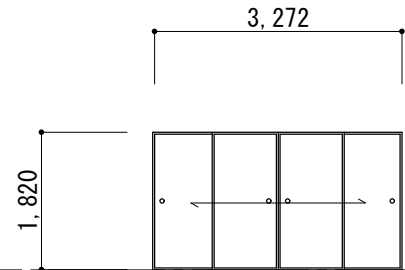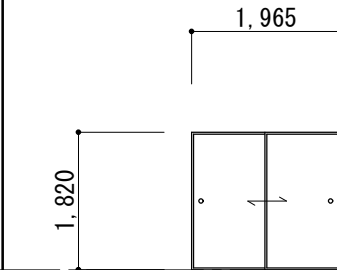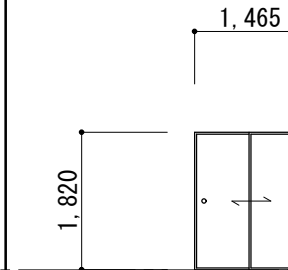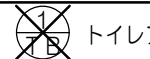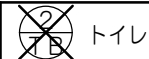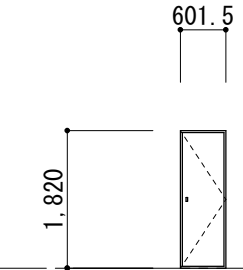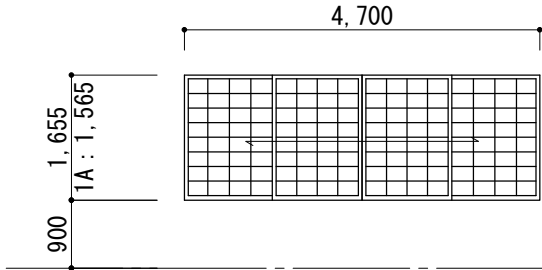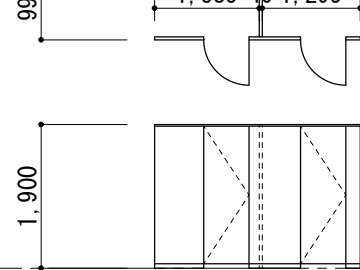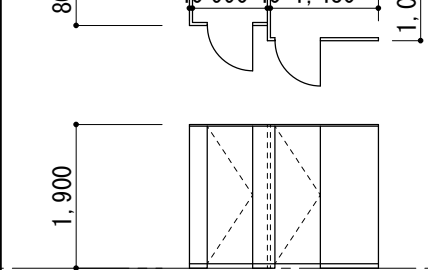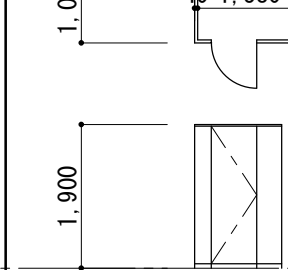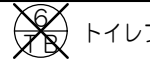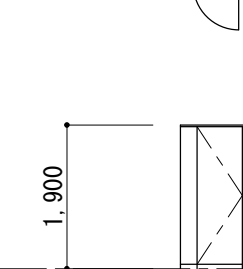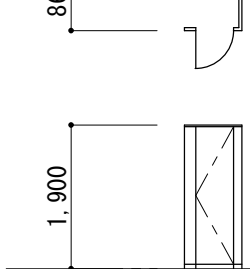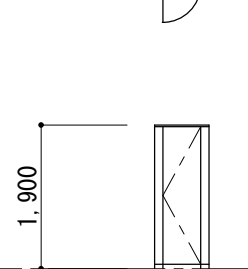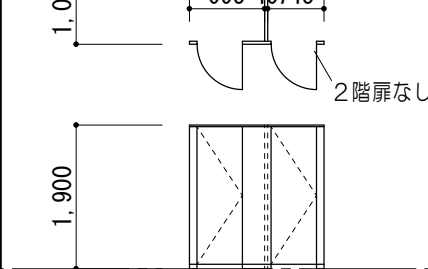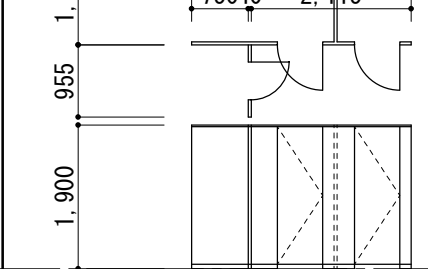
建 具 表 No. 3 ＜ 撤 去 ＞														1/100	
符 号 名 称 数 量	 片開キ木製フラッシュドア	3 =2 3A=1	 片開キ木製フラッシュドア	1	 片引キ木製框戸	1	 片引キ木製フラッシュ戸	1	 4本引キ木製框戸	2	 両開キ木製フラッシュドア	1			
姿 図															
見 込 硝 子	枠：壁厚+20 扉： 36	型A4	枠：壁厚+20 扉： 36	型A4	扉： 40	和紙調ガラスA5	扉： 36		扉： 40	FL-5	扉： 36				
仕 上	メラミン化粧板張			メラミン化粧板張			スプルスCL			スプルスCL			メラミン化粧板張		
金 物	レバーハンドル、シリンダー錠、ドアチェック、戸当り ステンレス丁番、ステンレス床見切、付属金物一式			レバーハンドル、シリンダー錠、ドアチェック、戸当り ステンレス丁番、ステンレス床見切、付属金物一式			U型ステンレール、引手、戸車、シリンダー錠 付属金物一式			U型ステンレール、引手、戸車、シリンダー錠 付属金物一式			ステンレスつまみ、シリンダー錠、キャッチ、戸当り ステンレス丁番、付属金物一式		
室 名	2階：男女更衣室 3階：女子更衣室			3階：健康相談室			2階：脱衣室（女）			2階：廊下			1階：トレーニングルーム		
符 号 名 称 数 量	 両開キ木製フラッシュドア	1	 片開キ木製框ドア	1	 4本引違イフスマ戸	2	 4本引違イフスマ戸	1	 引違イフスマ戸	1	 引違イフスマ戸	1			
姿 図															
見 込 硝 子	扉： 36		扉： 36		扉： 27		扉： 27		扉： 27		扉： 27				
仕 上	メラミン化粧板張			メラミン化粧板張			本鳥の子張 合板フラッシュ下地 枠：目起中花塗			本鳥の子張 合板フラッシュ下地 枠：目起中花塗			本鳥の子張 合板フラッシュ下地 枠：目起中花塗		
金 物	レバーハンドル、シリンダー錠、ドアチェック、戸当り ステンレス丁番、付属金物一式			レバーハンドル、シリンダー錠、ドアチェック、戸当り ステンレス丁番、付属金物一式			彫込引手			彫込引手			彫込引手		
室 名	2階：食堂			3階：女子更衣室			3階：乳児相談室1、2			3階：乳児相談室1			3階：乳児相談室2		
符 号 名 称 数 量	 引違イフスマ戸	1	 引違イフスマ戸	1 =2 1A=2	 トイレブース	1	 トイレブース	1	 トイレブース	1	 トイレブース	1			
姿 図															
見 込 硝 子	扉： 27		扉： 27		40				40		40				
仕 上	本鳥の子張 合板フラッシュ下地 枠：目起中花塗			本鳥の子張 合板フラッシュ下地 枠：目起中花塗			木製			木製			木製		
金 物	彫込引手			彫込引手			ラバトリーヒンジ、表示錠、戸当り、帽子掛、ステンレス頭つき ステンレス巾木、付属金物一式			ラバトリーヒンジ、表示錠、戸当り、帽子掛、ステンレス頭つき ステンレス巾木、付属金物一式			ラバトリーヒンジ、表示錠、戸当り、帽子掛、ステンレス頭つき ステンレス巾木、付属金物一式		
室 名	3階：乳児相談室1			3階：乳児相談室1 2階：デイルーム			1階：WC（W）			1階：プール用WC（W）			1階：WC（M）		
符 号 名 称 数 量	 トイレブース	1	 トイレブース	1	 トイレブース	1	 トイレブース	2	 トイレブース	2	 トイレブース	2			
姿 図															
見 込 硝 子	40		40		40		40		40		40				
仕 上	木製			木製			木製			木製			木製		
金 物	ラバトリーヒンジ、表示錠、戸当り、帽子掛、ステンレス頭つき ステンレス巾木、付属金物一式			ラバトリーヒンジ、表示錠、戸当り、帽子掛、ステンレス頭つき ステンレス巾木、付属金物一式			ラバトリーヒンジ、表示錠、戸当り、帽子掛、ステンレス頭つき ステンレス巾木、付属金物一式			ラバトリーヒンジ、表示錠、戸当り、帽子掛、ステンレス頭つき ステンレス巾木、付属金物一式			ラバトリーヒンジ、表示錠、戸当り、帽子掛、ステンレス頭つき ステンレス巾木、付属金物一式		
室 名	1階：男子シャワー室			1階：WC（W）			1階：女子シャワー室			2階・3階：WC（M）			2階・3階：WC（W）		
特 記 事 項				 一級建築士事務所 三重県知事登録 第1-699号 株式会社 前 野 建 築 設 計 管理建築士 一級建築士 第320204号 前野 将輝			担当 一級建築士 第117489号 前野 初像	担当 一級建築士 第360917号 前田 祐作	設計年月日 令和4年6月24日	工事名称 阿児健康福祉センター大規模改修工事	図面番号 A-197				
							担当 一級建築士 第307846号 三橋五百子	担当 一級建築士 第378328号 加藤 早妃	図面名称 建具表＜撤去＞No.3	縮 尺 A2：1/100 A3：1/141					

建 具 表 No. 4 ＜ 撤 去 ＞														1/100											
符 号 名 称 数 量		~~トイレブース~~		2	~~トイレブース~~		1																		
姿 図																									
見 込 硝 子		40			40																				
仕 上		木製			木製																				
金 物		ラバトリーヒンジ、表示錠、戸当り、帽子掛、ステンレス頭つなぎ ステンレス巾木、付属金物一式			ステンレス頭つなぎ、ステンレス巾木、付属金物一式																				
室 名		2階・3階：WC（W）			1階：プール用WC（M）																				
符 号 名 称 数 量		~~片引キアコーディオンカーテン~~		1	~~片引キアコーディオンカーテン~~		1	~~アルミパーテーション（アコーディオンカーテン）~~		1	~~アルミパーテーション~~		1	~~ランマ引違い軽量スチール親子開キドア付 F I Xスチールサッシ~~		1									
姿 図																									
見 込 硝 子		40			40			50			50			枠：壁厚+20 扉：40		扉：フロートア3 窓：フロートア5									
仕 上		枠：アルミ ビニールレザー			枠：アルミ ビニールレザー			アルミ ポリ化粧合板			アルミ			スチール ダイノックシート張											
金 物		アコーディオン金物一式			アコーディオン金物一式			アコーディオン金物一式、付属金物一式			付属金物一式			クレセント、レバーハンドル、シリンダー錠、フランス落シ ステンレス丁番、戸当り、ドアチェック、付属金物一式											
室 名		2階：作業室・生活訓練室			3階：データ処理室・障がい者相談支援センターこだま			2階：倉庫6			3階：打合室			3階：障がい者相談支援センターこだま											
符 号 名 称 数 量																									
姿 図																									
見 込 硝 子																									
仕 上																									
金 物																									
室 名																									
符 号 名 称 数 量																									
姿 図																									
見 込 硝 子																									
仕 上																									
金 物																									
室 名																									
特 記 事 項					一級建築士事務所 三重県知事登録 第1-699号  株式会社 前 野 建 築 設 計 管理建築士 一級建築士 第320204号 前野 将輝			担当		一級建築士 第117489号 前野 初像		担当		一級建築士 第360917号 前田 祐作		設計年月日		工 事 名 称		阿児健康福祉センター大規模改修工事		図面番号		A-198	
								担当		一級建築士 第307846号 三橋五百子		担当		一級建築士 第378328号 加藤 早妃		令和4年6月24日		図 面 名 称		建具表＜撤去＞No. 4		縮 尺		A2：1/100 A3：1/141	

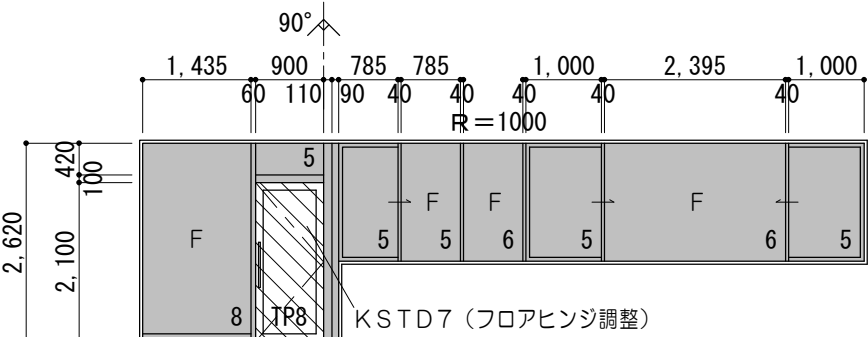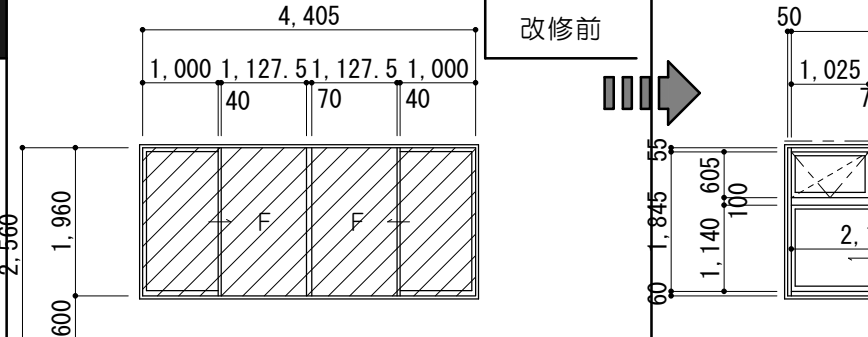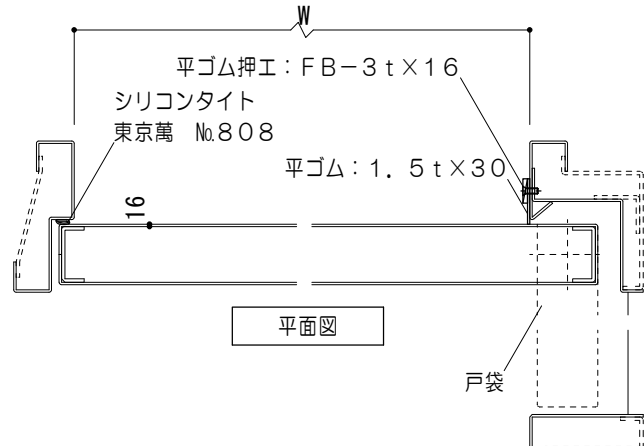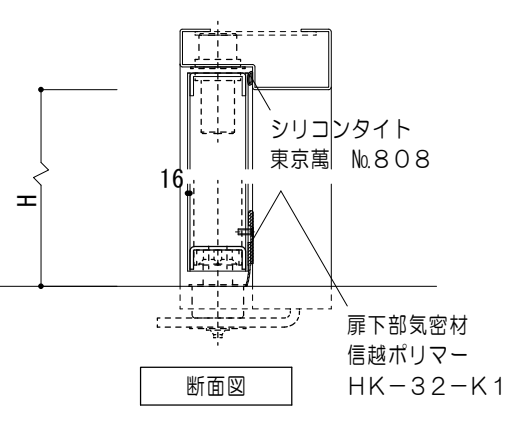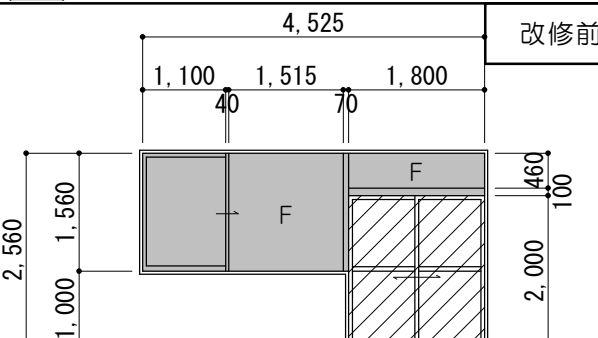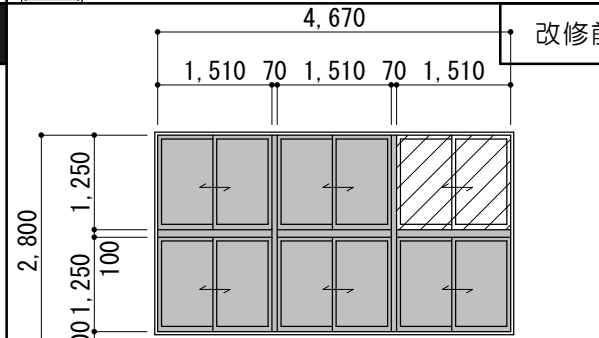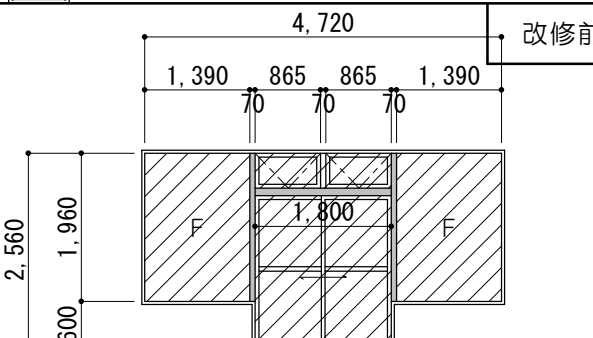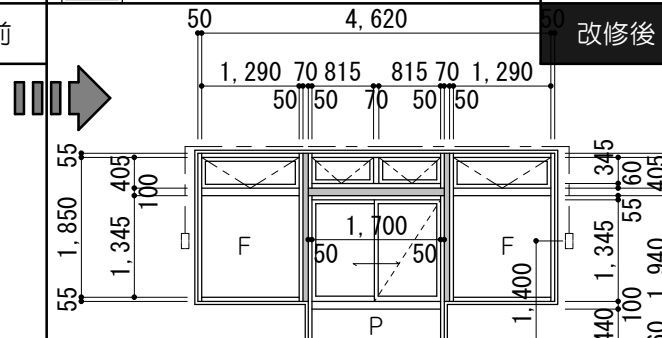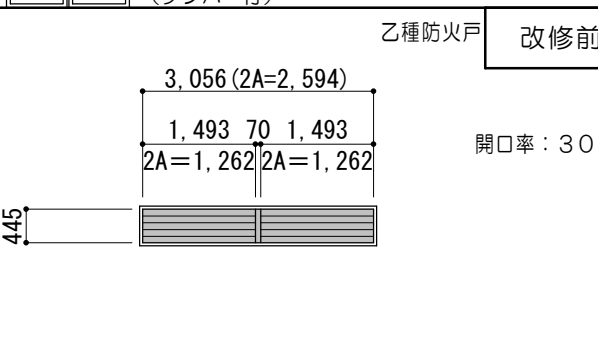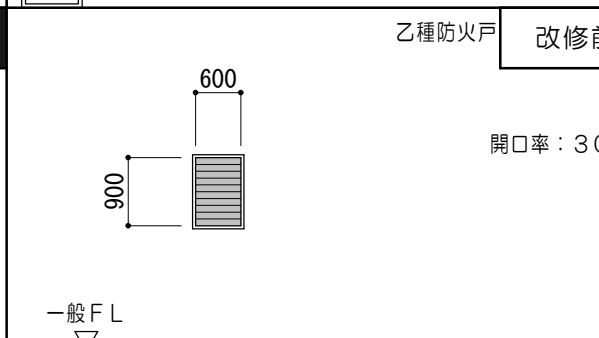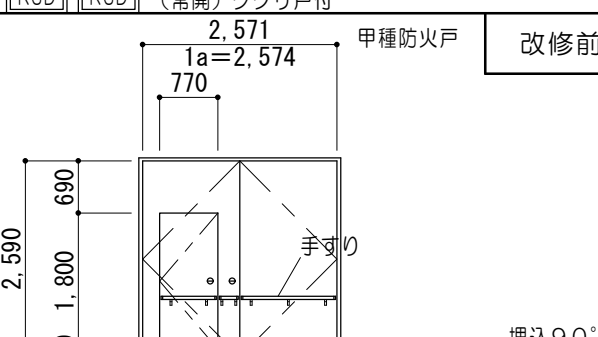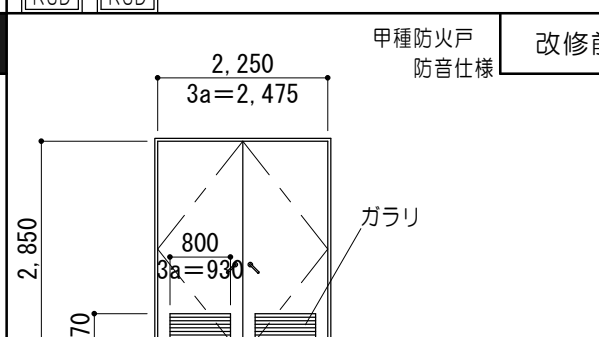 建 具 表 < 改 修 > No. 1														1/100		※  撤去範囲を示す		※  調整建具を示す		※  既設のままを示す																																					
符号名称数量		7 KAW 7 KSTD ステンレス片開キ扉付 F I X 付片引キアルミサッシ フロアヒンジ調整				1		 F I X 付片引キアルミサッシ				3 KAW ランマ外倒シ付 2 連引違イアルミサッシ (カバー工法)				1		遮煙性能 後付けゴム設置詳細図				1/50																																			
姿 図																改修前																改修後		 平面図  断面図																							
		見込硝子		KAW7 100		フロート (厚みは書き入れによる)				KSTD7 100		TP-8		70		引違イ：フロートァ5 F I X：フロートァ8				70		引違イ：フロートァ5 排煙部：フロートァ5																																			
		仕上		アルミ電解着色														ステンレス鏡面				アルミ電解着色				アルミカラー (BA-2種)																															
		金物																				クレセント、アルミ額縁				クレセント、網戸 (ステン)、アルミ額縁、排煙オペレーター、 アルミ水切、付属金物一式																															
		室名		1階：エントランスホール														2階：食堂				2階：社会福祉協議会事務所																																			
符号名称数量		 F I X 付片引キアルミサッシ、 ランマ F I X 付引違イアルミサッシ				5 KAW		下部 F I X 付引違イアルミサッシ (カバー工法)				1		 2 段 3 連引違イアルミサッシ				11 KAW				ランマ外倒シ付 F I X アルミサッシ (カバー工法)				1		 ランマ外倒シ・袖 F I X 付 引違イアルミサッシ				12 KAW		ランマ外倒シ・袖 F I X 付 引違イアルミサッシ (カバー工法)				1																			
姿 図																改修前																改修前																改修後									
		見込硝子		70		ドア：網入熱線吸収ァ6、8 ランマ・片引：熱線吸収ァ5 F I X：熱線吸収ァ6				70		引違イ：熱線吸収ァ6 P：アルミパネルァ3				70		フロートァ5				70		フロートァ5				70		引違イ：FLA-6、8 F I X：フロートァ6 排煙部：フロートァ5				70		引違イ：熱線吸収ァ6 F I X：熱線吸収ァ6 排煙部：熱線吸収ァ5 P：アルミパネルァ3																					
		仕上		アルミ電解着色														アルミカラー (BA-2種)				アルミ電解着色				アルミカラー (BA-2種)				アルミ電解着色				アルミカラー (BA-2種)																							
		金物		クレセント、アルミ額縁														クレセント、網戸 (ステン)、アルミ額縁、アルミ水切、 付属金物一式				クレセント、アルミ額縁、アルミ水切、 開キ金物及び握り金物一式、ステンレス網戸付				網戸 (ステン)、アルミ額縁、排煙オペレーター、 アルミ水切、付属金物一式				網戸 (ステン)、アルミ額縁、排煙金物、 SUS 製番指、ステンレス網戸付				クレセント、網戸 (ステン)、アルミ額縁、排煙オペレーター、 アルミ水切、付属金物一式																							
		室名		2階：志摩市社会福祉協議会														2階：事務室2				1階：トレーニングルーム				1階：多目的ルーム1				2階：食堂				2階：社会福祉協議会事務所																							
符号名称数量		2 KAG 2A KAG アルミ固定ガラリ (ダンバー付)				【建具工事内容】 アルミパネル張 (建具既設のまま)				1 2A：1		1 KAG アルミ固定ガラリ (ダンバー付)				【建具工事内容】 スチールパネル張 (建具既設のまま)				2																																					
姿 図																改修前																改修前																改修後									
		見込硝子		70						70		スチール曲げ加工ァ1、6 SOP 塗				70		スチール曲げ加工ァ1、6 SOP 塗				70		スチール曲げ加工ァ1、6 SOP 塗																																	
		仕上		アルミ電解着色														アルミ電解着色				アルミ電解着色				アルミ電解着色																															
		金物																アルミパネル取付下地 (ビス止め共)、付属金物一式				アングルピース、SUS 製防虫網				パネル取付下地 (ビス止め共)、付属金物一式																															
		室名		2階：厨房														2階：社会福祉協議会事務所				1階：EV機械室				1階倉庫B																															
符号名称数量		1 KSD 1a KSD 両開キフラッシュスチールドア (常開) クグリ戸付				【建具工事内容】 パネ調整 塗装塗替				1 = 1 1a = 1		3 KSD 3a KSD 両開キフラッシュスチールドア (常開)				【建具工事内容】 ガラリ開塞・遮煙性能ゴム設置 塗装塗替				3 = 1 3a = 1																																					
姿 図																改修前																改修前																改修後									
		見込硝子		枠：100 扉：40						枠：100 扉：40						枠：100 扉：40		スチール板ァ3																																							
		仕上		スチール FP														下地調整RB種 錆止処理の上SOP 塗				スチール FP				下地調整RB種 錆止処理の上SOP 塗																															
		金物																パネル取付下地 (ビス止め共)、遮煙性能 後付けゴム、 付属金物一式								パネル取付下地 (ビス止め共)、遮煙性能 後付けゴム、 付属金物一式																															
		室名		2・3階：廊下														2・3階：廊下				1階：機械室 (駐車場側)				1階：倉庫A																															
特記事項																 一級建築士事務所 三重県知事登録 第1-699号 株式会社 前野 建築 設計 管理建築士 一級建築士 第320204号 前野 将輝														担当		一級建築士 第117489号 前野 初像				担当		一級建築士 第360917号 前田 祐作				設計年月日		令和4年6月24日				工事名称		阿児健康福祉センター大規模改修工事				図面番号		A-199	
																														担当		一級建築士 第307846号 三橋五月子				担当		一級建築士 第378328号 加藤 早妃				図面名称		建具表<改修>No. 1				縮尺		A2：1/100 A3：1/141							


建 具 表 No. 2 ＜ 改 修 ＞														1/100																														
符 号 名 称 数 量	5c KSD		両開キフラッシュスチールドア		【建具工事内容】ガラリ閉塞・遮煙性能ゴム設置 塗装塗替		1	12a KSD		片開キスチールフラッシュドア		【建具工事内容】ガラリ閉塞・遮煙性能ゴム設置 塗装塗替		1	15 KSD		片開キスチールフラッシュドア		【建具工事内容】ガラリ閉塞・遮煙性能ゴム設置 塗装塗替		1																							
姿 図			甲種防火戸		改修前				甲種防火戸		改修前				甲種防火戸		改修前				甲種防火戸		改修前				甲種防火戸		改修後															
			改修後		改修後				改修後		改修後																																	
			改修後		改修後				改修後		改修後																																	
			改修後		改修後				改修後		改修後																																	
			改修後		改修後				改修後		改修後																																	
見 込	硝 子	枠：100 扉：40			スチール板ア3				枠：100 扉：40					枠：100 扉：40							枠：100 扉：40																							
仕 上	スチール F P				下地調整RB種 錆止処理の上SOP塗				スチール F P				下地調整RB種 錆止処理の上SOP塗				スチール F P				下地調整RB種 錆止処理の上SOP塗																							
金 物					パネル取付下地（ビス止共）、遮煙性能 後付けゴム、 付属金物一式				ケースハンドル、シリンダー錠、戸当り ドアチェック、ステンレス丁番、付属金物一式				パネル取付下地（ビス止共）、遮煙性能 後付けゴム、 付属金物一式				スチール F P				パネル取付下地（ビス止共）、遮煙性能 後付けゴム、 付属金物一式																							
室 名	1階：倉庫1		1階：倉庫1		1階：倉庫1		1階：倉庫3		1階：倉庫3		1階：倉庫3		1階：倉庫3		1階：消火ポンプ室		1階：消火ポンプ室		1階：消火ポンプ室		1階：消火ポンプ室		1階：消火ポンプ室																					
符 号 名 称 数 量	4 KSD		両開キフラッシュスチールドア		1		5b KSD		両開キフラッシュスチールドア		1		10 KSD		片開キフラッシュスチールドア		1		12b KSD		片開キスチールフラッシュドア		1		12c KSD		親子開キスチールフラッシュドア		1		13A KSD		13C KSD		13F KSD		13G KSD		13H KSD		片開キスチール片面ドア		9	
姿 図			【建具工事内容】 塗装塗替		甲種防火戸		【建具工事内容】 塗装塗替		甲種防火戸		【建具工事内容】 塗装塗替		甲種防火戸		【建具工事内容】 塗装塗替		甲種防火戸		【建具工事内容】 塗装塗替		甲種防火戸		【建具工事内容】 塗装塗替		親子開キスチールフラッシュドア		【建具工事内容】 塗装塗替		親子開キスチールフラッシュドア		【建具工事内容】 塗装塗替		親子開キスチールフラッシュドア		【建具工事内容】 塗装塗替		親子開キスチールフラッシュドア		【建具工事内容】 塗装塗替					
			改修後		改修後		改修後		改修後		改修後		改修後		改修後		改修後		改修後		改修後		改修後		改修後		改修後		改修後		改修後		改修後		改修後		改修後		改修後					
			改修後		改修後		改修後		改修後		改修後		改修後		改修後		改修後		改修後		改修後		改修後		改修後		改修後		改修後		改修後		改修後		改修後		改修後		改修後					
			改修後		改修後		改修後		改修後		改修後		改修後		改修後		改修後		改修後		改修後		改修後		改修後		改修後		改修後		改修後		改修後		改修後		改修後		改修後					
			改修後		改修後		改修後		改修後		改修後		改修後		改修後		改修後		改修後		改修後		改修後		改修後		改修後		改修後		改修後		改修後		改修後		改修後		改修後		改修後			
見 込	硝 子	枠：100 扉：40			枠：100 扉：40				枠：100 扉：40				枠：100 扉：40				枠：100 扉：40				枠：100 扉：40				枠：100 扉：40				枠：100 扉：40				枠：100 扉：40				枠：100 扉：40				枠：100 扉：40			
仕 上	既 設	スチール F P			既 設	スチール F P			既 設	スチール F P			既 設	スチール F P			既 設	スチール F P			既 設	スチール F P			既 設	スチール F P			既 設	スチール F P			既 設	スチール F P			既 設	スチール F P			既 設	スチール F P		
金 物	レバーハンドル、シリンダー錠、戸当り、ドアチェック ステンレス丁番、付属金物一式				ケースハンドル、ステンレス丁番、フランス落シ、あおり止メ ドアチェック、戸当り、シリンダー錠、付属金物一式				レバーハンドル、シリンダー錠、戸当り、ドアチェック ステンレス丁番、ステンレス床見切、付属金物一式				ケースハンドル、シリンダー錠、戸当り、ドアチェック ステンレス丁番、ステンレス床見切、付属金物一式				レバーハンドル、シリンダー錠、戸当り、フランス落シ ドアチェック、ステンレス丁番、付属金物一式				レバーハンドル、シリンダー錠、戸当り、フランス落シ ドアチェック、ステンレス丁番、付属金物一式				平面ハンドル錠、付属金物一式				平面ハンドル錠、付属金物一式				平面ハンドル錠、付属金物一式				平面ハンドル錠、付属金物一式				平面ハンドル錠、付属金物一式			
室 名	1階：機械室		1階：機械室		1階：ポンプ室		1階：ポンプ室		1階：オイルタンク室		1階：オイルタンク室		1階：倉庫4		1階：倉庫4		1階：器具庫		1階：器具庫		1階：器具庫		1階：器具庫		1・2階：器具庫		1・2階：器具庫		1・2階：器具庫		1・2階：器具庫		1・2階：器具庫		1・2階：器具庫		1・2階：器具庫		1・2階：器具庫					
符 号 名 称 数 量	14 KSD		片開キスチールフラッシュドア		1		10 KSD		片開キ軽量スチールフラッシュドア		1		1b KAW		F I X付片引キアルミサッシ		2		1c KAW		F I X付片引キアルミサッシ		1		13A KSD		13C KSD		13F KSD		13G KSD		13H KSD		片開キスチール片面ドア		9							
姿 図			【建具工事内容】 塗装塗替		甲種防火戸		【建具工事内容】 塗装塗替		甲種防火戸		【建具工事内容】 塗装塗替		甲種防火戸		【建具工事内容】 塗装塗替		甲種防火戸		【建具工事内容】 塗装塗替		甲種防火戸		【建具工事内容】 塗装塗替		親子開キスチールフラッシュドア		【建具工事内容】 塗装塗替		親子開キスチールフラッシュドア		【建具工事内容】 塗装塗替		親子開キスチールフラッシュドア		【建具工事内容】 塗装塗替		親子開キスチールフラッシュドア		【建具工事内容】 塗装塗替					
			改修後		改修後		改修後		改修後		改修後		改修後		改修後		改修後		改修後		改修後		改修後		改修後		改修後		改修後		改修後		改修後		改修後		改修後		改修後					
			改修後		改修後		改修後		改修後		改修後		改修後		改修後		改修後		改修後		改修後		改修後		改修後		改修後		改修後		改修後		改修後		改修後		改修後		改修後					
			改修後		改修後		改修後		改修後		改修後		改修後		改修後		改修後		改修後		改修後		改修後		改修後		改修後		改修後		改修後		改修後		改修後		改修後		改修後		改修後			
			改修後		改修後		改修後		改修後		改修後		改修後		改修後		改修後		改修後		改修後		改修後		改修後		改修後		改修後		改修後		改修後		改修後		改修後		改修後		改修後			
見 込	硝 子	枠：100 扉：40	納入り型ア6.8		枠：壁厚+20 扉：36				70		片引キ：熱線吸収ア5 F I X：熱線吸収ア8		70		片引キ：熱線吸収ア5 F I X：（合わせ）熱線吸収ア5+PWア6.8		70		片引キ：熱線吸収ア5 F I X：（合わせ）熱線吸収ア5+PWア6.8		70		片引キ：熱線吸収ア5 F I X：（合わせ）熱線吸収ア5+PWア6.8		70		片引キ：熱線吸収ア5 F I X：（合わせ）熱線吸収ア5+PWア6.8		70		片引キ：熱線吸収ア5 F I X：（合わせ）熱線吸収ア5+PWア6.8		70		片引キ：熱線吸収ア5 F I X：（合わせ）熱線吸収ア5+PWア6.8		70		片引キ：熱線吸収ア5 F I X：（合わせ）熱線吸収ア5+PWア6.8					
仕 上	既 設	スチール F P			既 設	スチール F P			既 設	スチール F P			既 設	スチール F P			既 設	スチール F P			既 設	スチール F P			既 設	スチール F P			既 設	スチール F P			既 設	スチール F P			既 設	スチール F P			既 設	スチール F P		
金 物	レバーハンドル、シリンダー錠、戸当り、ドアチェック、戸当り アオリ止メ、付属金物一式				レバーハンドル、シリンダー錠、戸当り、ステンレス沓摺 ステンレス丁番、付属金物一式				クレセント、アルミ額縁				クレセント、アルミ額縁				クレセント、アルミ額縁 ※3階データ処理室、検診室A、B				クレセント、アルミ額縁 ※3階データ処理室、検診室A、B				ステンレス網戸付				ステンレス網戸付				ステンレス網戸付				ステンレス網戸付				ステンレス網戸付			
室 名	2階：社会福祉協議会事務所		2階：社会福祉協議会事務所		2階：受付		2階：受付		3階乳児相談室1、2		3階乳児相談室1、2		3階乳児相談室1、2		3階乳児相談室1、2		2階男子更衣室		2階男子更衣室		2階男子更衣室		2階男子更衣室		2階男子更衣室		2階男子更衣室		2階男子更衣室		2階男子更衣室		2階男子更衣室		2階男子更衣室		2階男子更衣室		2階男子更衣室					
符 号 名 称 数 量	15d KAW		片開キアルミサッシ		1		7 KSW		ランマF I X付引違イスチールサッシ		1		8 KAW		ランマF I X付引違イスチールサッシ		1		19 KAW		外倒シ付片開キアルミサッシ		1		13A KSD		13C KSD		13F KSD		13G KSD		13H KSD		片開キスチール片面ドア		9							
姿 図			※防火設備 【建具工事内容】 ガラス面目隠しフィルム張		甲種防火戸		【建具工事内容】 ガラス面目隠しフィルム張		甲種防火戸		【建具工事内容】 ガラス面目隠しフィルム張		甲種防火戸		【建具工事内容】 ガラス面目隠しフィルム張		甲種防火戸		【建具工事内容】 ガラス面目隠しフィルム張		甲種防火戸		【建具工事内容】 ガラス面目隠しフィルム張		親子開キスチールフラッシュドア		【建具工事内容】 ガラス面目隠しフィルム張		親子開キスチールフラッシュドア		【建具工事内容】 ガラス面目隠しフィルム張		親子開キスチールフラッシュドア		【建具工事内容】 ガラス面目隠しフィルム張		親子開キスチールフラッシュドア		【建具工事内容】 ガラス面目隠しフィルム張					
			改修後		改修後		改修後		改修後		改修後		改修後		改修後		改修後		改修後		改修後		改修後		改修後		改修後		改修後		改修後		改修後		改修後		改修後		改修後					
			改修後		改修後		改修後		改修後		改修後		改修後		改修後		改修後		改修後		改修後		改修後		改修後		改修後		改修後		改修後		改修後		改修後		改修後		改修後					
			改修後		改修後		改修後		改修後		改修後		改修後		改修後		改修後		改修後		改修後		改修後		改修後		改修後		改修後		改修後		改修後		改修後		改修後		改修後		改修後			
			改修後		改修後		改修後		改修後		改修後		改修後		改修後		改修後		改修後		改修後		改修後		改修後		改修後		改修後		改修後		改修後		改修後		改修後		改修後		改修後			
見 込	硝 子	70	納入り熱線吸収ア6.8		枠：壁厚+20 扉：40		フロートア5		枠：壁厚+20 扉：40		フロートア5		枠：壁厚+20 扉：40		フロートア5		70		フロートア5		70		フロートア5		70		フロートア5		70		フロートア5		70		フロートア5		70		フロートア5					
仕 上	アルミ電解着色		アルミ電解着色		スチール ダイノックシート張		スチール ダイノックシート張		アルミ電解着色		アルミ電解着色		アルミ電解着色		アルミ電解着色		アルミ電解着色		アルミ電解着色		アルミ電解着色		アルミ電解着色		アルミ電解着色		アルミ電解着色		アルミ電解着色		アルミ電解着色		アルミ電解着色		アルミ電解着色		アルミ電解着色		アルミ電解着色					
金 物	開キ金物一式、アルミ額縁、ステンレス網戸		開キ金物一式、アルミ額縁、ステンレス網戸		ステンレスハカマ、ソロバンレール、シリンダー錠 付属金物一式		ステンレスハカマ、ソロバンレール、シリンダー錠 付属金物一式		クレセント、アルミ額縁		クレセント、アルミ額縁		クレセント、アルミ額縁		クレセント、アルミ額縁		クレセント、アルミ額縁		クレセント、アルミ額縁		クレセント、アルミ額縁		クレセント、アルミ額縁		クレセント、アルミ額縁		クレセント、アルミ額縁		クレセント、アルミ額縁		クレセント、アルミ額縁		クレセント、アルミ額縁		クレセント、アルミ額縁		クレセント、アルミ額縁		クレセント、アルミ額縁					
室 名	2階：女子更衣室		2階：女子更衣室		2階：女子更衣室		2階：女子更衣室		3階：男子更衣室		3階：男子更衣室		3階：男子更衣室		3階：男子更衣室		2階男子更衣室		2階男子更衣室		2階男子更衣室		2階男子更衣室		2階男子更衣室		2階男子更衣室		2階男子更衣室		2階男子更衣室		2階男子更衣室		2階男子更衣室		2階男子更衣室		2階男子更衣室					
特 記 事 項	

建 具 表 ＜ 新 設 ＞ No. 2										1/100				
符 号 名 称 数 量	(5)SD 両開キフラッシュスチールドア （常開）潜戸付（煙感連動）	1	(6)SD (6a)SD (6b)SD スチール点検ドア	6 =2 6a=1 6b=2		(1)MSH 防煙スクリーン	1	(1)SD 片開キ軽量スチールドア	3	(2)SD 片開キ軽量スチールドア	2			
姿 図														
見 込 硝 子	枠：100 扉：40		扉：40					枠：120 扉：40 強化型ガラスA4		枠：120 扉：40 強化型ガラスA4				
仕 上	スチールA1, 6 SOP塗				スチールA1, 6 SOP塗	スチールA1, 6		化粧鋼板A0, 6		化粧鋼板A0, 6				
金 物	ケースハンドル、オートヒンジ、マグホールド、スチール三方枠、煙感連動装置一式、付属金物一式				平面ハンドル錠、丁番、戸当りゴム、スチール四方枠、付属金物一式	ガイドレール、小型手動操作箱、付属金物一式		丁番、レバーハンドル、シリンダー錠（内部サムターン）、DC、三方枠、戸当り、付属金物一式		丁番、レバーハンドル、シリンダー錠（内部サムターン）、DC、三方枠、戸当り、付属金物一式				
室 名	3階：廊下				6：2階・3階PS 6a：1階多目的ルーム2（1） 6b：1階器具庫、2階社会福祉協議会事務所	1階：エントランスホール		1階：男子更衣室、女子更衣室 2階：男子更衣室		1階：女子更衣室 2階：女子更衣室				
符 号 名 称 数 量	(3)SD 片開キ軽量スチールドア	2	(4)SD 片開キ軽量スチールドア	2	(5)SD 親子開キ軽量スチールドア	1	(6)SD 片開キ軽量スチールドア	2	(7)SD 片開キ軽量スチールドア	2	(8)SD 片開キ軽量スチールドア	2		
姿 図														
見 込 硝 子	枠：120 扉：40 強化型ガラスA4		枠：120 扉：40 強化型ガラスA4		枠：120 扉：40 強化ガラスA6		枠：120 扉：40		枠：120 扉：40 強化型ガラスA4		枠：120 扉：40 強化型ガラスA4			
仕 上	化粧鋼板A0, 6		化粧鋼板A0, 6		化粧鋼板A0, 6		化粧鋼板A0, 6		化粧鋼板A0, 6		化粧鋼板A0, 6			
金 物	丁番、レバーハンドル、表示錠（内部サムターン）、DC、三方枠、戸当り、付属金物一式		丁番、レバーハンドル、表示錠（内部サムターン）、DC、三方枠、戸当り、付属金物一式		丁番、レバーハンドル、シリンダー錠（内部サムターン）、DC、三方枠、戸当り、付属金物一式		丁番、レバーハンドル、シリンダー錠（内部サムターン）、DC、三方枠、戸当り、付属金物一式		丁番、レバーハンドル、表示錠（内部サムターン）、DC、三方枠、戸当り、付属金物一式		丁番、レバーハンドル、シリンダー錠（内部サムターン）、DC、三方枠、戸当り、付属金物一式			
室 名	1階：男子脱衣室、女子脱衣室		1階：男子脱衣室、女子脱衣室		1階：多目的ルーム1		2階：エントランスホール 3階：ロビー		2階：事務室3、更衣室（夜間救急診療所）		2階：夜間診療受付			
符 号 名 称 数 量	(9)SD 片開キ軽量スチールドア	5	(10)SD 片開キ軽量スチールドア	1	(11)SD 片開キ軽量スチールドア	3	(12)SD 片開キ軽量スチールドア	1	(13)SD 両開キ軽量スチールドア	1	(14)SD 両開キ軽量スチールドア	1		
姿 図														
見 込 硝 子	枠：120 扉：40 強化型ガラスA4		枠：120 扉：40 強化型ガラスA4		枠：120 扉：40 強化型ガラスA4		枠：120 扉：40 強化型ガラスA4		枠：120 扉：40		枠：110 扉：40			
仕 上	化粧鋼板A0, 6		化粧鋼板A0, 6		化粧鋼板A0, 6		化粧鋼板A0, 6		化粧鋼板A0, 6		化粧鋼板A0, 6			
金 物	丁番、レバーハンドル、シリンダー錠（内部サムターン）、DC、三方枠、戸当り、付属金物一式		丁番、レバーハンドル、シリンダー錠（内部サムターン）、DC、三方枠、戸当り、付属金物一式		丁番、レバーハンドル、シリンダー錠（内部サムターン）、DC、三方枠、戸当り、付属金物一式		丁番、レバーハンドル、シリンダー錠（内部サムターン）、DC、三方枠、戸当り、付属金物一式		丁番、レバーハンドル、シリンダー錠（内部サムターン）、DC、フランス落シ、三方枠、戸当り、付属金物一式		丁番、レバーハンドル、シリンダー錠（内部サムターン）、DC、フランス落シ、三方枠、戸当り、付属金物一式			
室 名	2階：調剤室、相談室、事務室3 3階：相談室1		3階：倉庫D		3階：男子更衣室、女子更衣室、消毒室		3階：相談室1		3階：倉庫7		1階：多目的ルーム2			
符 号 名 称 数 量	(15)SD 親子開キ軽量スチールドア	1	(1)LSHD 片引軽量スチールハンガードア （外付タイプ）	1	(2)LSHD 片引軽量スチールハンガードア （壁内蔵タイプ）	2	(3)LSHD 片引軽量スチールハンガードア （壁内蔵タイプ）	3	(4)LSHD 片引軽量スチールハンガードア （壁内蔵タイプ）	5	(5)LSHD 片引軽量スチールハンガードア （壁内蔵タイプ）	1		
姿 図														
見 込 硝 子	枠：110 扉：40		枠：350 扉：40 強化型ガラスA4		枠：145 扉：40 強化型ガラスA4		枠：145 扉：40 強化型ガラスA4		枠：120 扉：40 強化型ガラスA4		枠：120 扉：40 強化型ガラスA4			
仕 上	化粧鋼板A0, 6		化粧鋼板A0, 6		化粧鋼板A0, 6		化粧鋼板A0, 6		化粧鋼板A0, 6		化粧鋼板A0, 6			
金 物	丁番、レバーハンドル、シリンダー錠（内部サムターン）、DC、フランス落シ、三方枠、戸当り、付属金物一式		サムターンシリンダー錠、自閉制御装置、オイルダンパー、大型引手、ガイドローラー、スチール三方枠（焼付塗装仕上）、付属金物一式		レバー表示錠、自閉制御装置、オイルダンパー、大型引手、ガイドローラー、スチール三方枠（焼付塗装仕上）、付属金物一式		レバー表示錠、自閉制御装置、オイルダンパー、大型引手、ガイドローラー、スチール三方枠（焼付塗装仕上）、付属金物一式		サムターンシリンダー錠、自閉制御装置、オイルダンパー、大型引手、ガイドローラー、スチール三方枠（焼付塗装仕上）、付属金物一式		サムターンシリンダー錠、自閉制御装置、オイルダンパー、大型引手、ガイドローラー、スチール三方枠（焼付塗装仕上）、付属金物一式			
室 名	1階：倉庫B		1階：男子更衣室		2階：多目的WC 3階：多目的WC		2階：WC（身障者用）、WC（夜間診療所） 3階：WC（身障者用）		2階：特別診療室待合、特別診療室、診療室		2階：処置室			
特 記 事 項			一級建築士事務所 三重県知事登録 第1-699号 株式会社 前野 建 築 設 計 管理建築士 一級建築士 第320204号 前野 将輝			担当	一級建築士 第117489号 前野 初像	担当	一級建築士 第360917号 前田 祐作	設計年月日	工 事 名 称	阿児健康福祉センター大規模改修工事	図面番号	A-202
						担当	一級建築士 第307846号 三橋五百子	担当	一級建築士 第378328号 加藤 早妃	令和4年6月24日	図 面 名 称	建 具 表 ＜ 新 設 ＞ No. 2	縮 尺	A2：1/100 A3：1/141

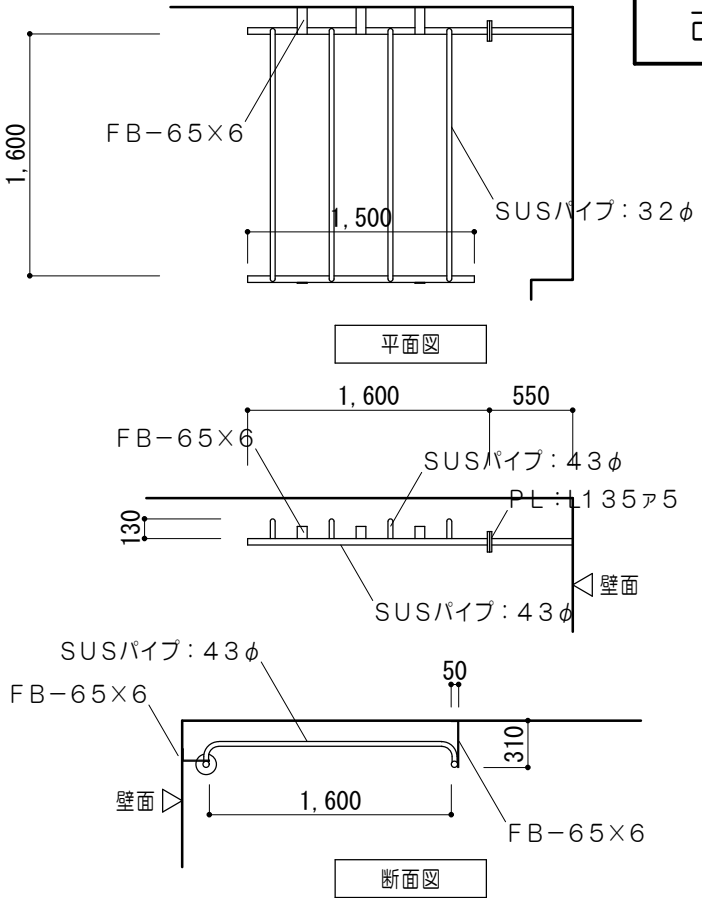


※シャワー金具 すべて撤去
シャワー金具詳細図 1/50


凡 例	
	既設のままを示す
	プール模様解体工事による
	天井仕上材・下地材 撤去範囲を示す
	塗替範囲を示す
※	解体撤去を示す
●	既設のままを示す
※	天井点検口撤去を示す
CB	木製カーテンボックスを示す
仕 上 凡 例	
①	岩綿吸音板ア9 PBア9.5下地 LGS下地
②	グラスウールマット入ガラスクロス張 ア25 RC下地
③	スタイロフォームア25打込 RC下地
④	化粧石膏ボードア9.5 LGS下地
⑤	ケイカル板ア6 VP塗 LGS下地
⑥	コンクリート打放補修仕上
⑦	コンクリート打放補修仕上 VP吹付
⑧	アルミスバンドレル張 LGS下地
⑨	岩綿吸音板ア9+12 PBア9.5下地 LGS下地
⑩	PBア9.5 ダイノックシート張 LGS下地
⑪	岩綿吸音板ア9.5+9 PBア9.5下地 LGS下地
⑫	内装用吹付タイル モルタル金コデ
⑬	アルミスバンドレル15口 カラー LGS下地
⑭	岩綿吸音板ア12 PBア9.5下地 LGS下地
⑮	岩綿吸音板ア15張(キューブ) PBア9.5下地 LGS下地
⑯	ビニルクロス張 PBア9.5下地 LGS下地
⑰	バスリブ張 LGS下地
⑱	化粧石膏ボードア9.5張(杉紐) LGS下地

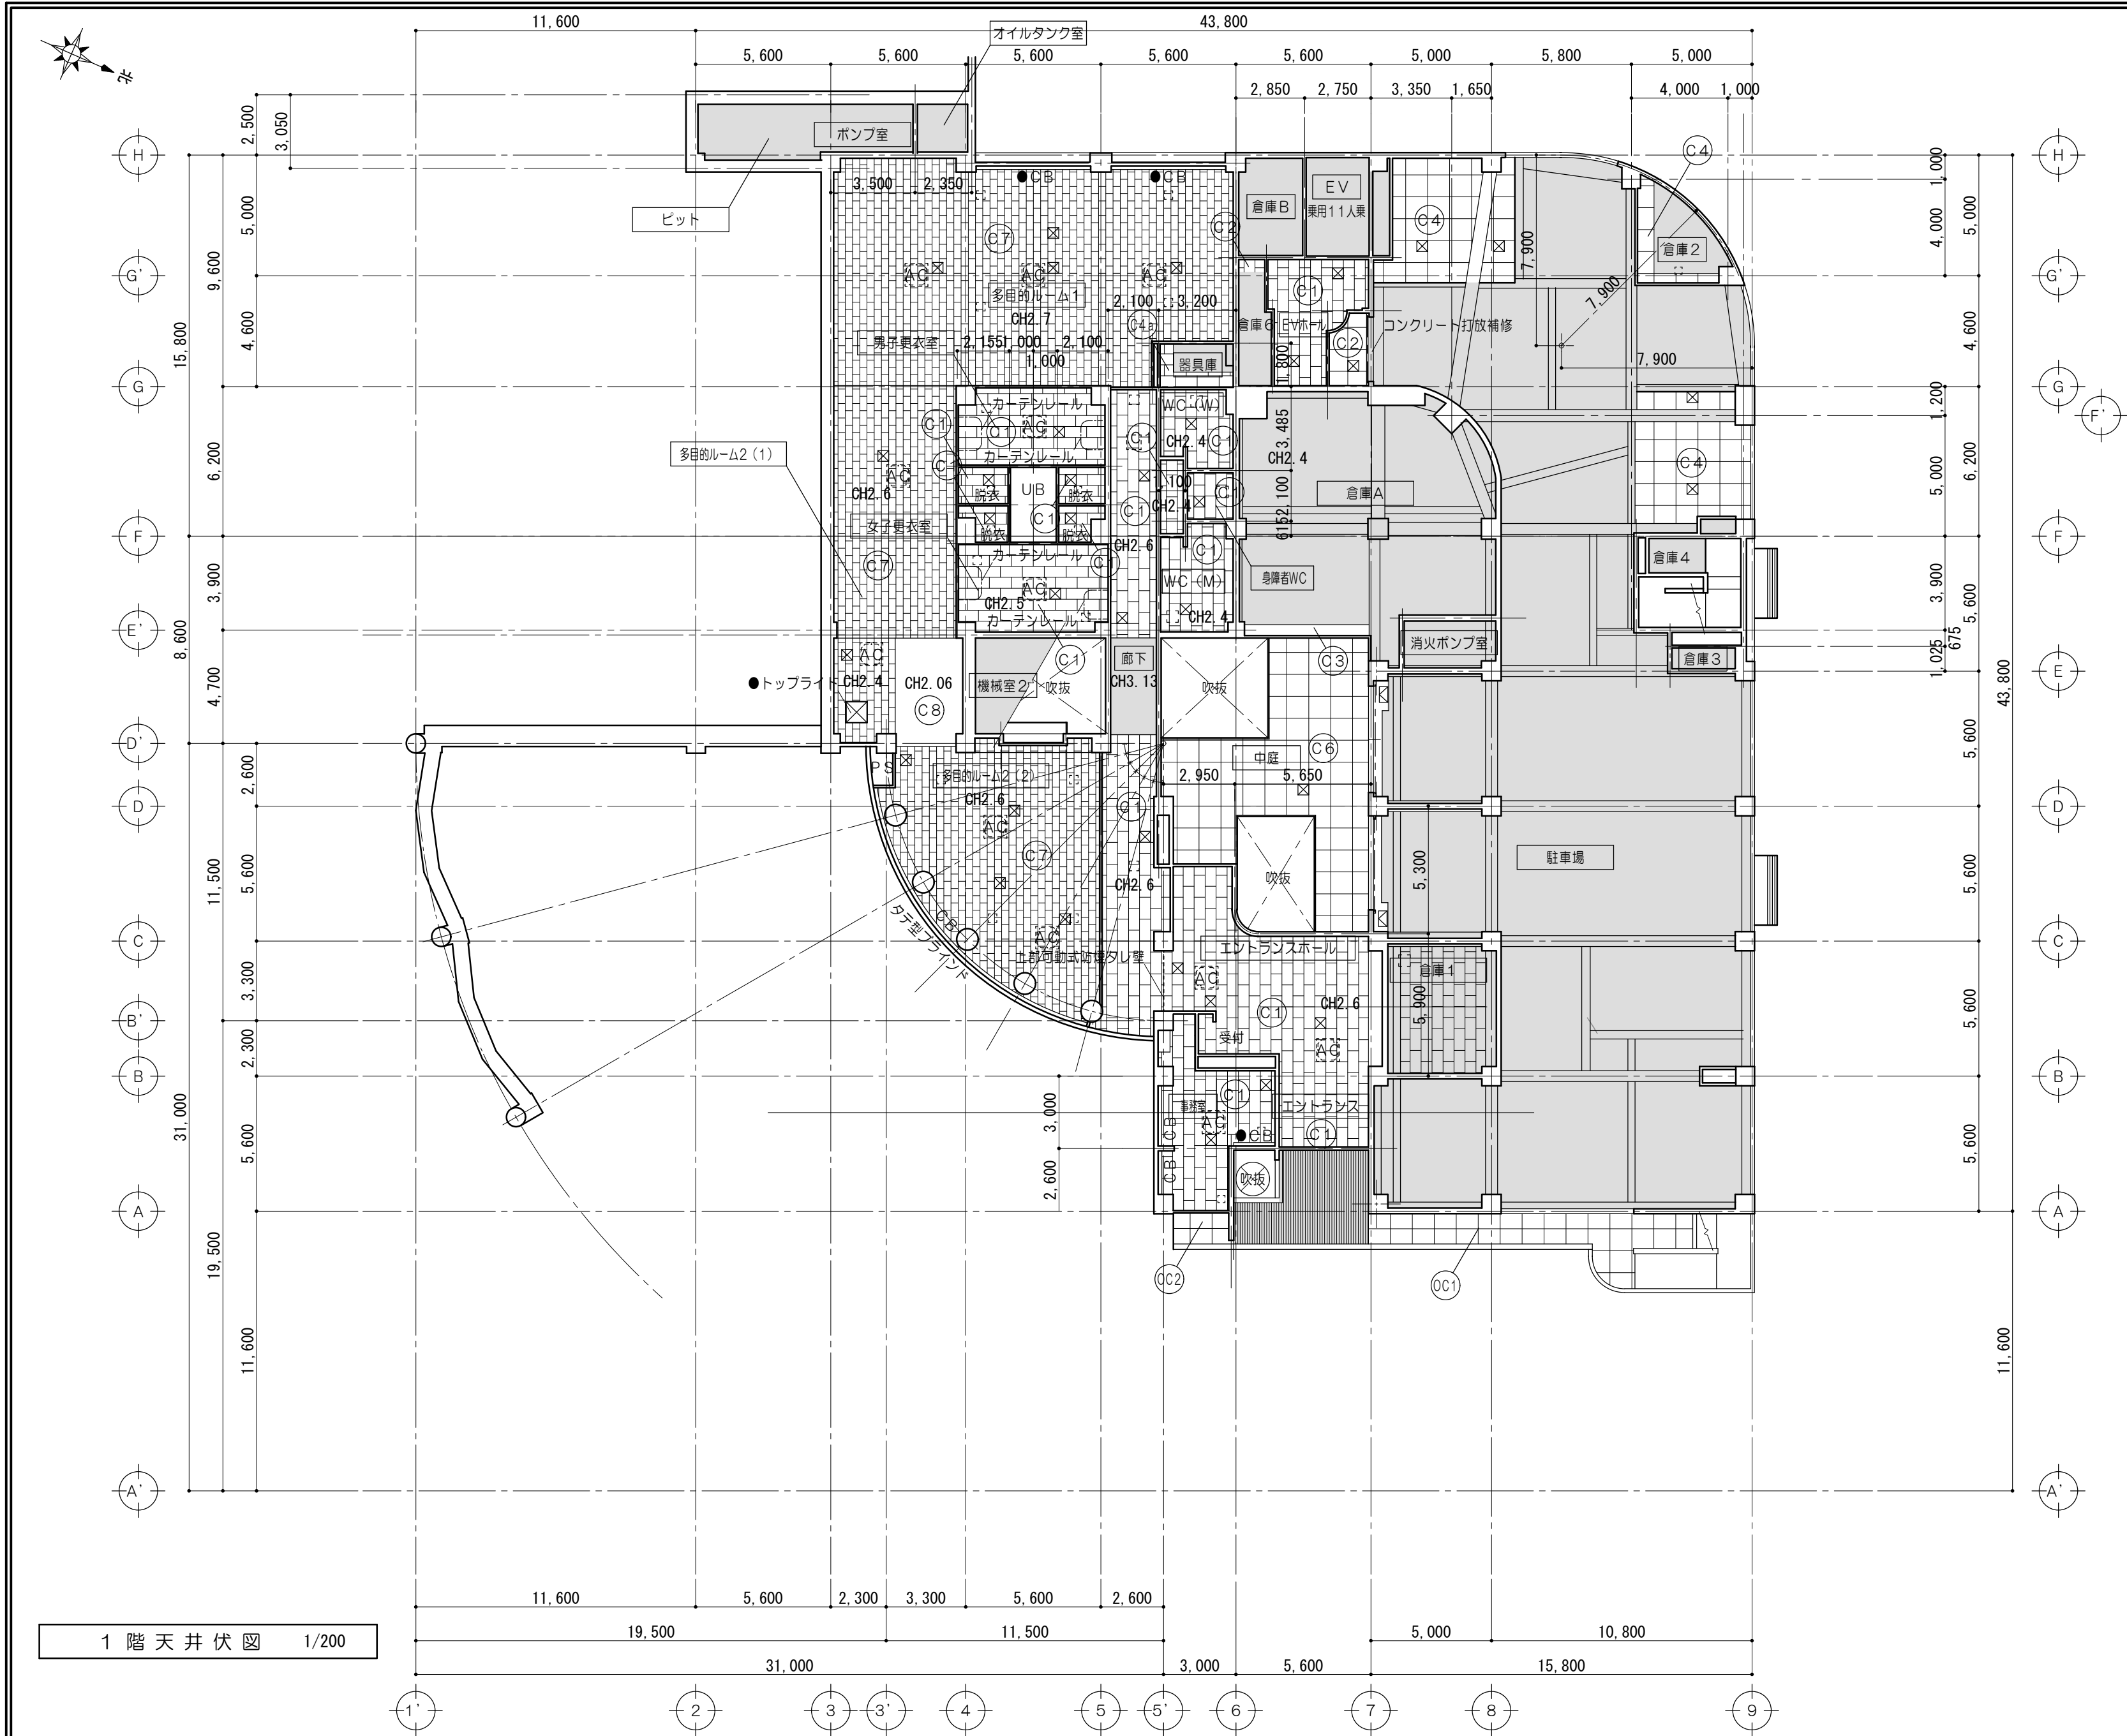

凡 例	
	既設のままを示す
	既設のままを示す
	天井点検口450角を示す
	AC開口補強を示す
	天井断 開口補強を示す
	新設木製カーテンボックスを示す
仕 上 凡 例	
	天井：化粧石膏ボードア9、5張 LGS下地
	天井：化粧石膏ボードア9、5張 既設LGS下地
	RCスラブ 素地のまま
	天井：ケイカル板ア6 EP塗 既設LGS下地
	天井：ケイカル板ア6 EP塗 LGS下地
	天井：ロックワール吸音板ア9 直張 LGS下地
	天井：EP-T吹付 既設RCスラブ
	EP塗 下地調整RB種の上 既設ケイカル板
	ケイカル板ア6 EP塗 LGS下地

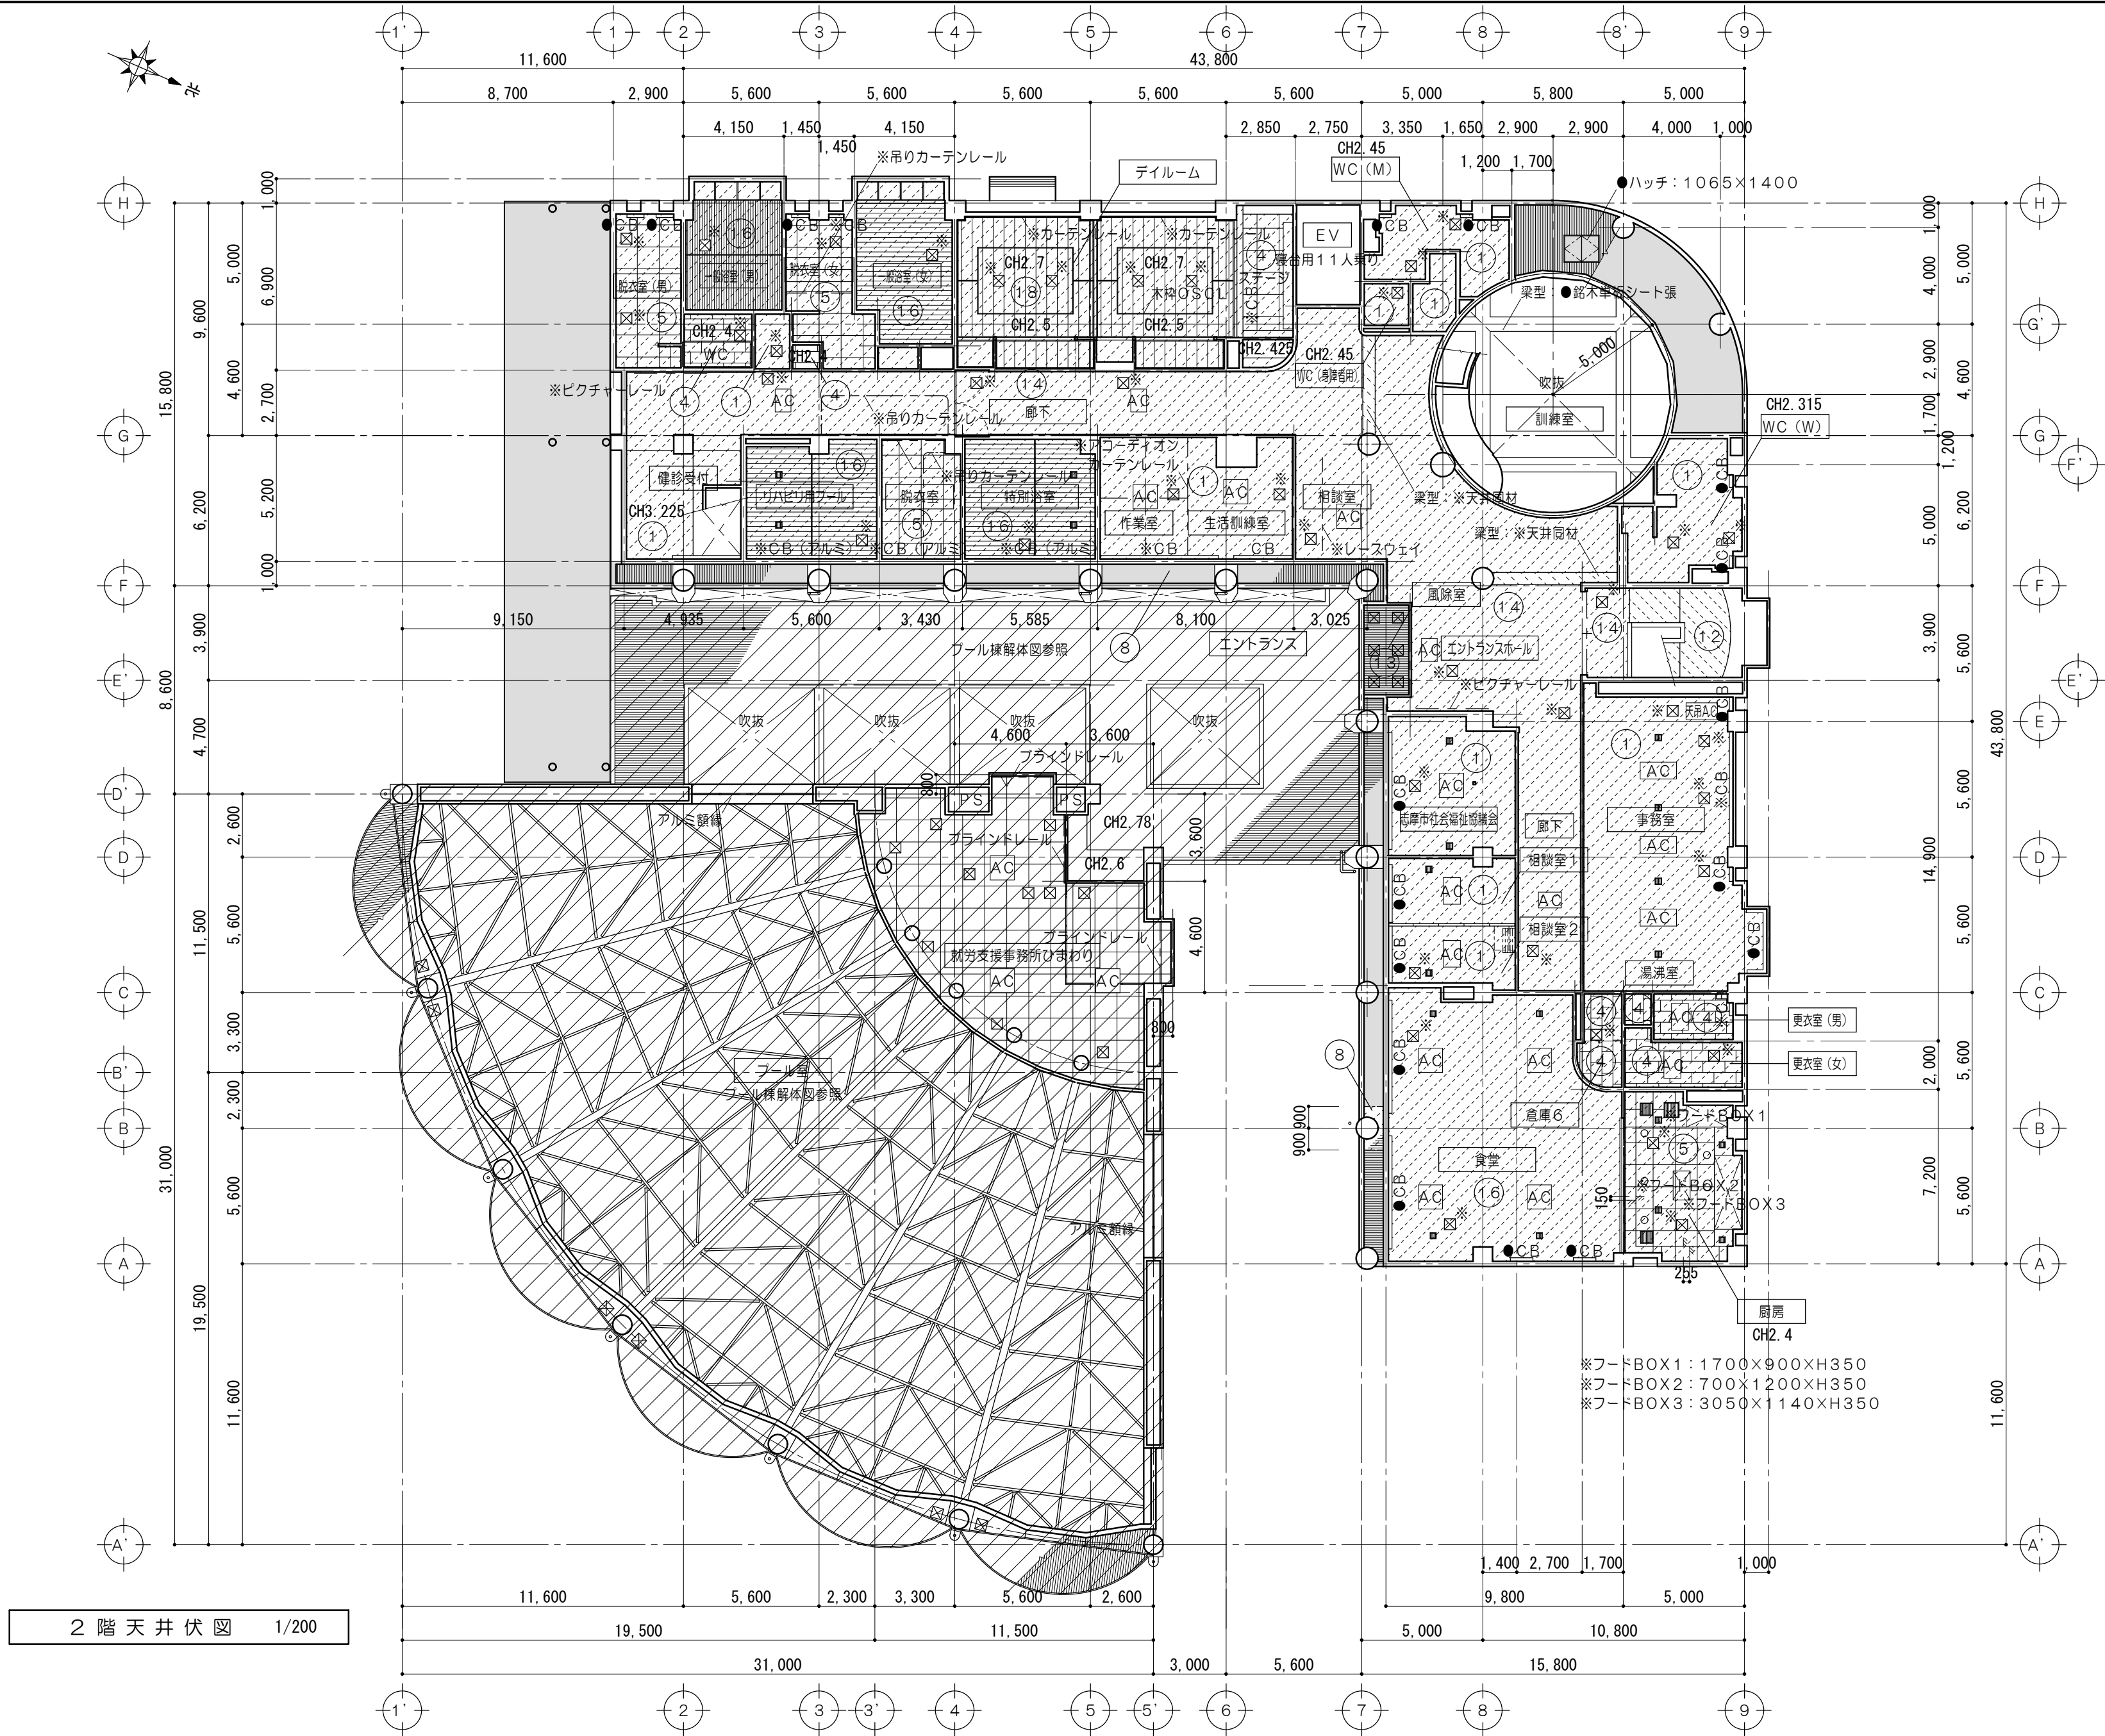

凡 例	
	既設のままを示す
	ホール棟解体工事図による
	天井仕上材・下地材 撤去範囲を示す
	塗替範囲を示す
※	解体撤去を示す
●	既設のままを示す
⊠ ※	天井点検口撤去を示す
CB	木製カーテンボックスを示す
仕 上 凡 例	
①	岩綿吸音板ア9 PBア9.5下地 LGS下地
②	グラスウールマット入ガラスクロス張 ア25 RC下地
③	スタイロフォームア25打込 RC下地
④	化粧石膏ボードア9.5 LGS下地
⑤	ケイカル板ア6 VP塗 LGS下地
⑥	コンクリート打放補修仕上
⑦	コンクリート打放補修仕上 VP吹付
⑧	アルミスバンドレル張 LGS下地
⑨	岩綿吸音板ア9+12 PBア9.5下地 LGS下地
⑩	PBア9.5 ダイノックシート張 LGS下地
⑪	岩綿吸音板ア9.5+9 PBア9.5下地 LGS下地
⑫	内装用吹付タイル モルタル金コテ
⑬	アルミスバンドレル15□ カラー LGS下地
⑭	岩綿吸音板ア12 PBア9.5下地 LGS下地
⑮	岩綿吸音板ア15張(キューブ) PBア9.5下地 LGS下地
⑯	ビニルクロス張 PBア9.5下地 LGS下地
⑰	バスリフ張 LGS下地
⑱	化粧石膏ボードア9.5張(杉板) LGS下地

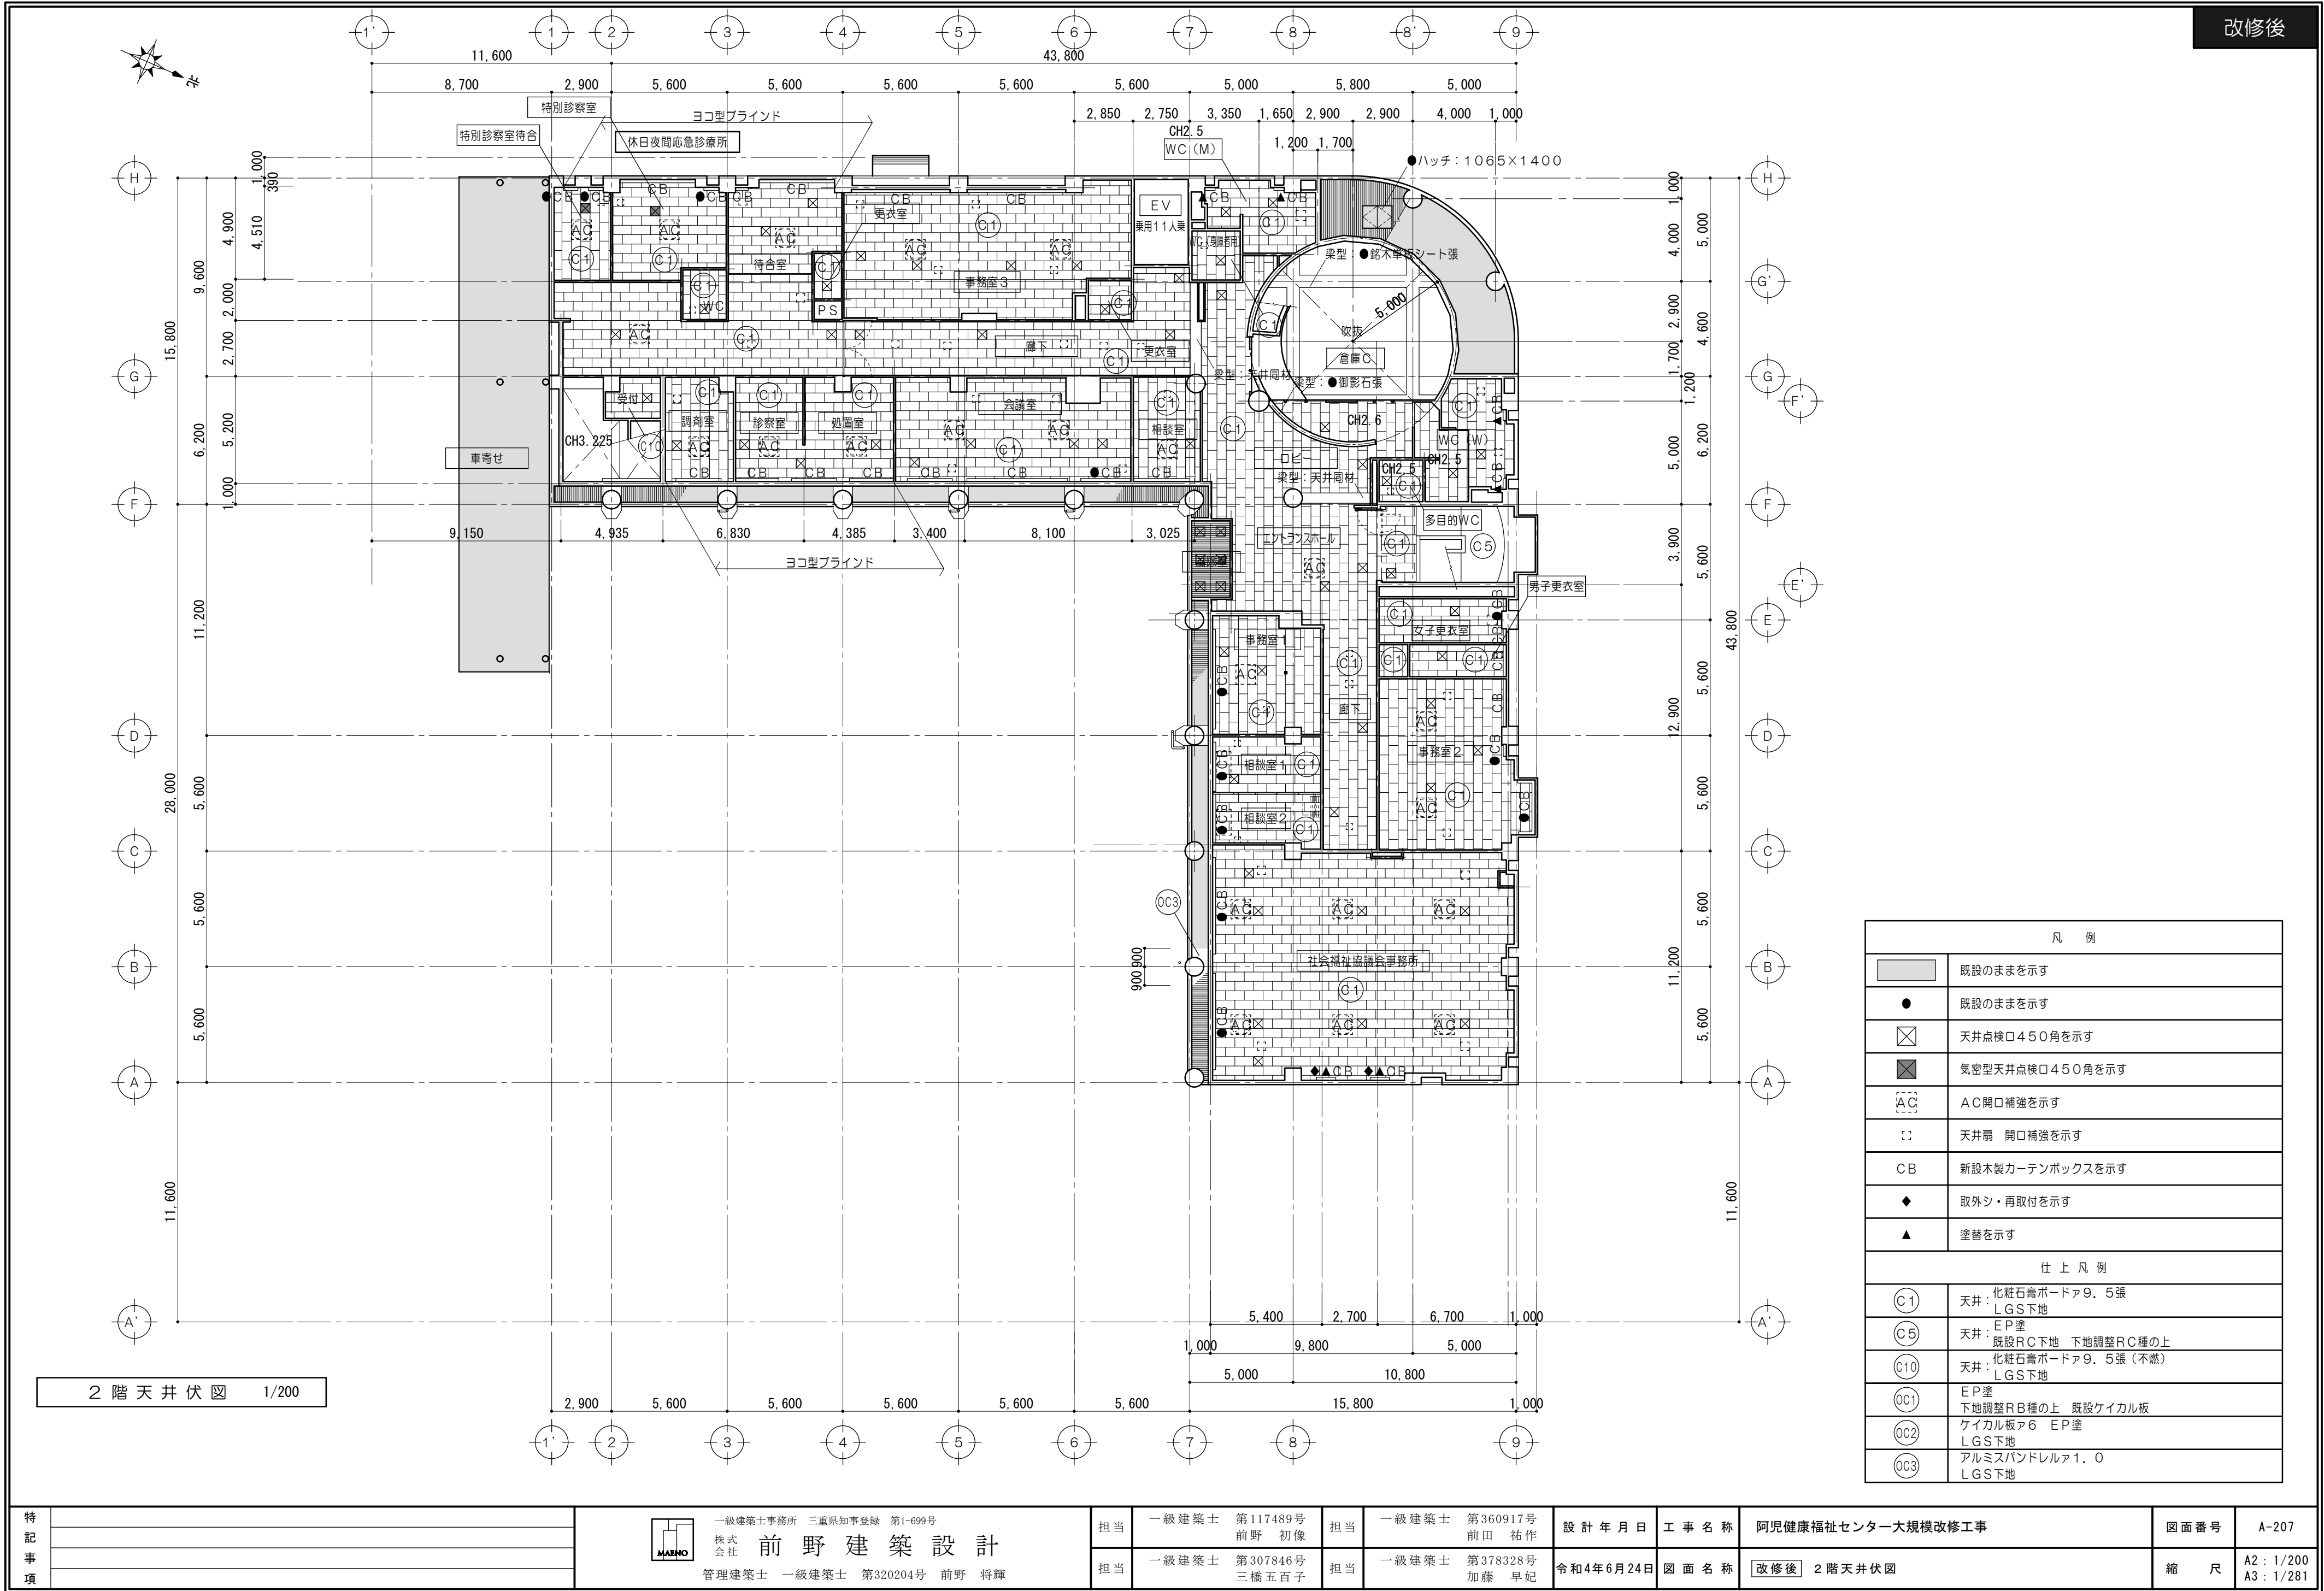

特 記 事 項	



一級建築士事務所 三重県知事登録 第1-699号
株式会社 前野 建築 設計
管理建築士 一級建築士 第320204号 前野 将輝

担当	一級建築士 第117489号 前野 初像
担当	一級建築士 第307846号 三橋五百子


担当	一級建築士 第360917号 前田 祐作
担当	一級建築士 第378328号 加藤 早妃

設計年月日	令和4年6月24日
-------	-----------


工事名称	阿児健康福祉センター大規模改修工事
------	-------------------

図面名称	改修後 2階天井伏図
------	------------

図面番号	A-207
縮 尺	A2 : 1/200 A3 : 1/281

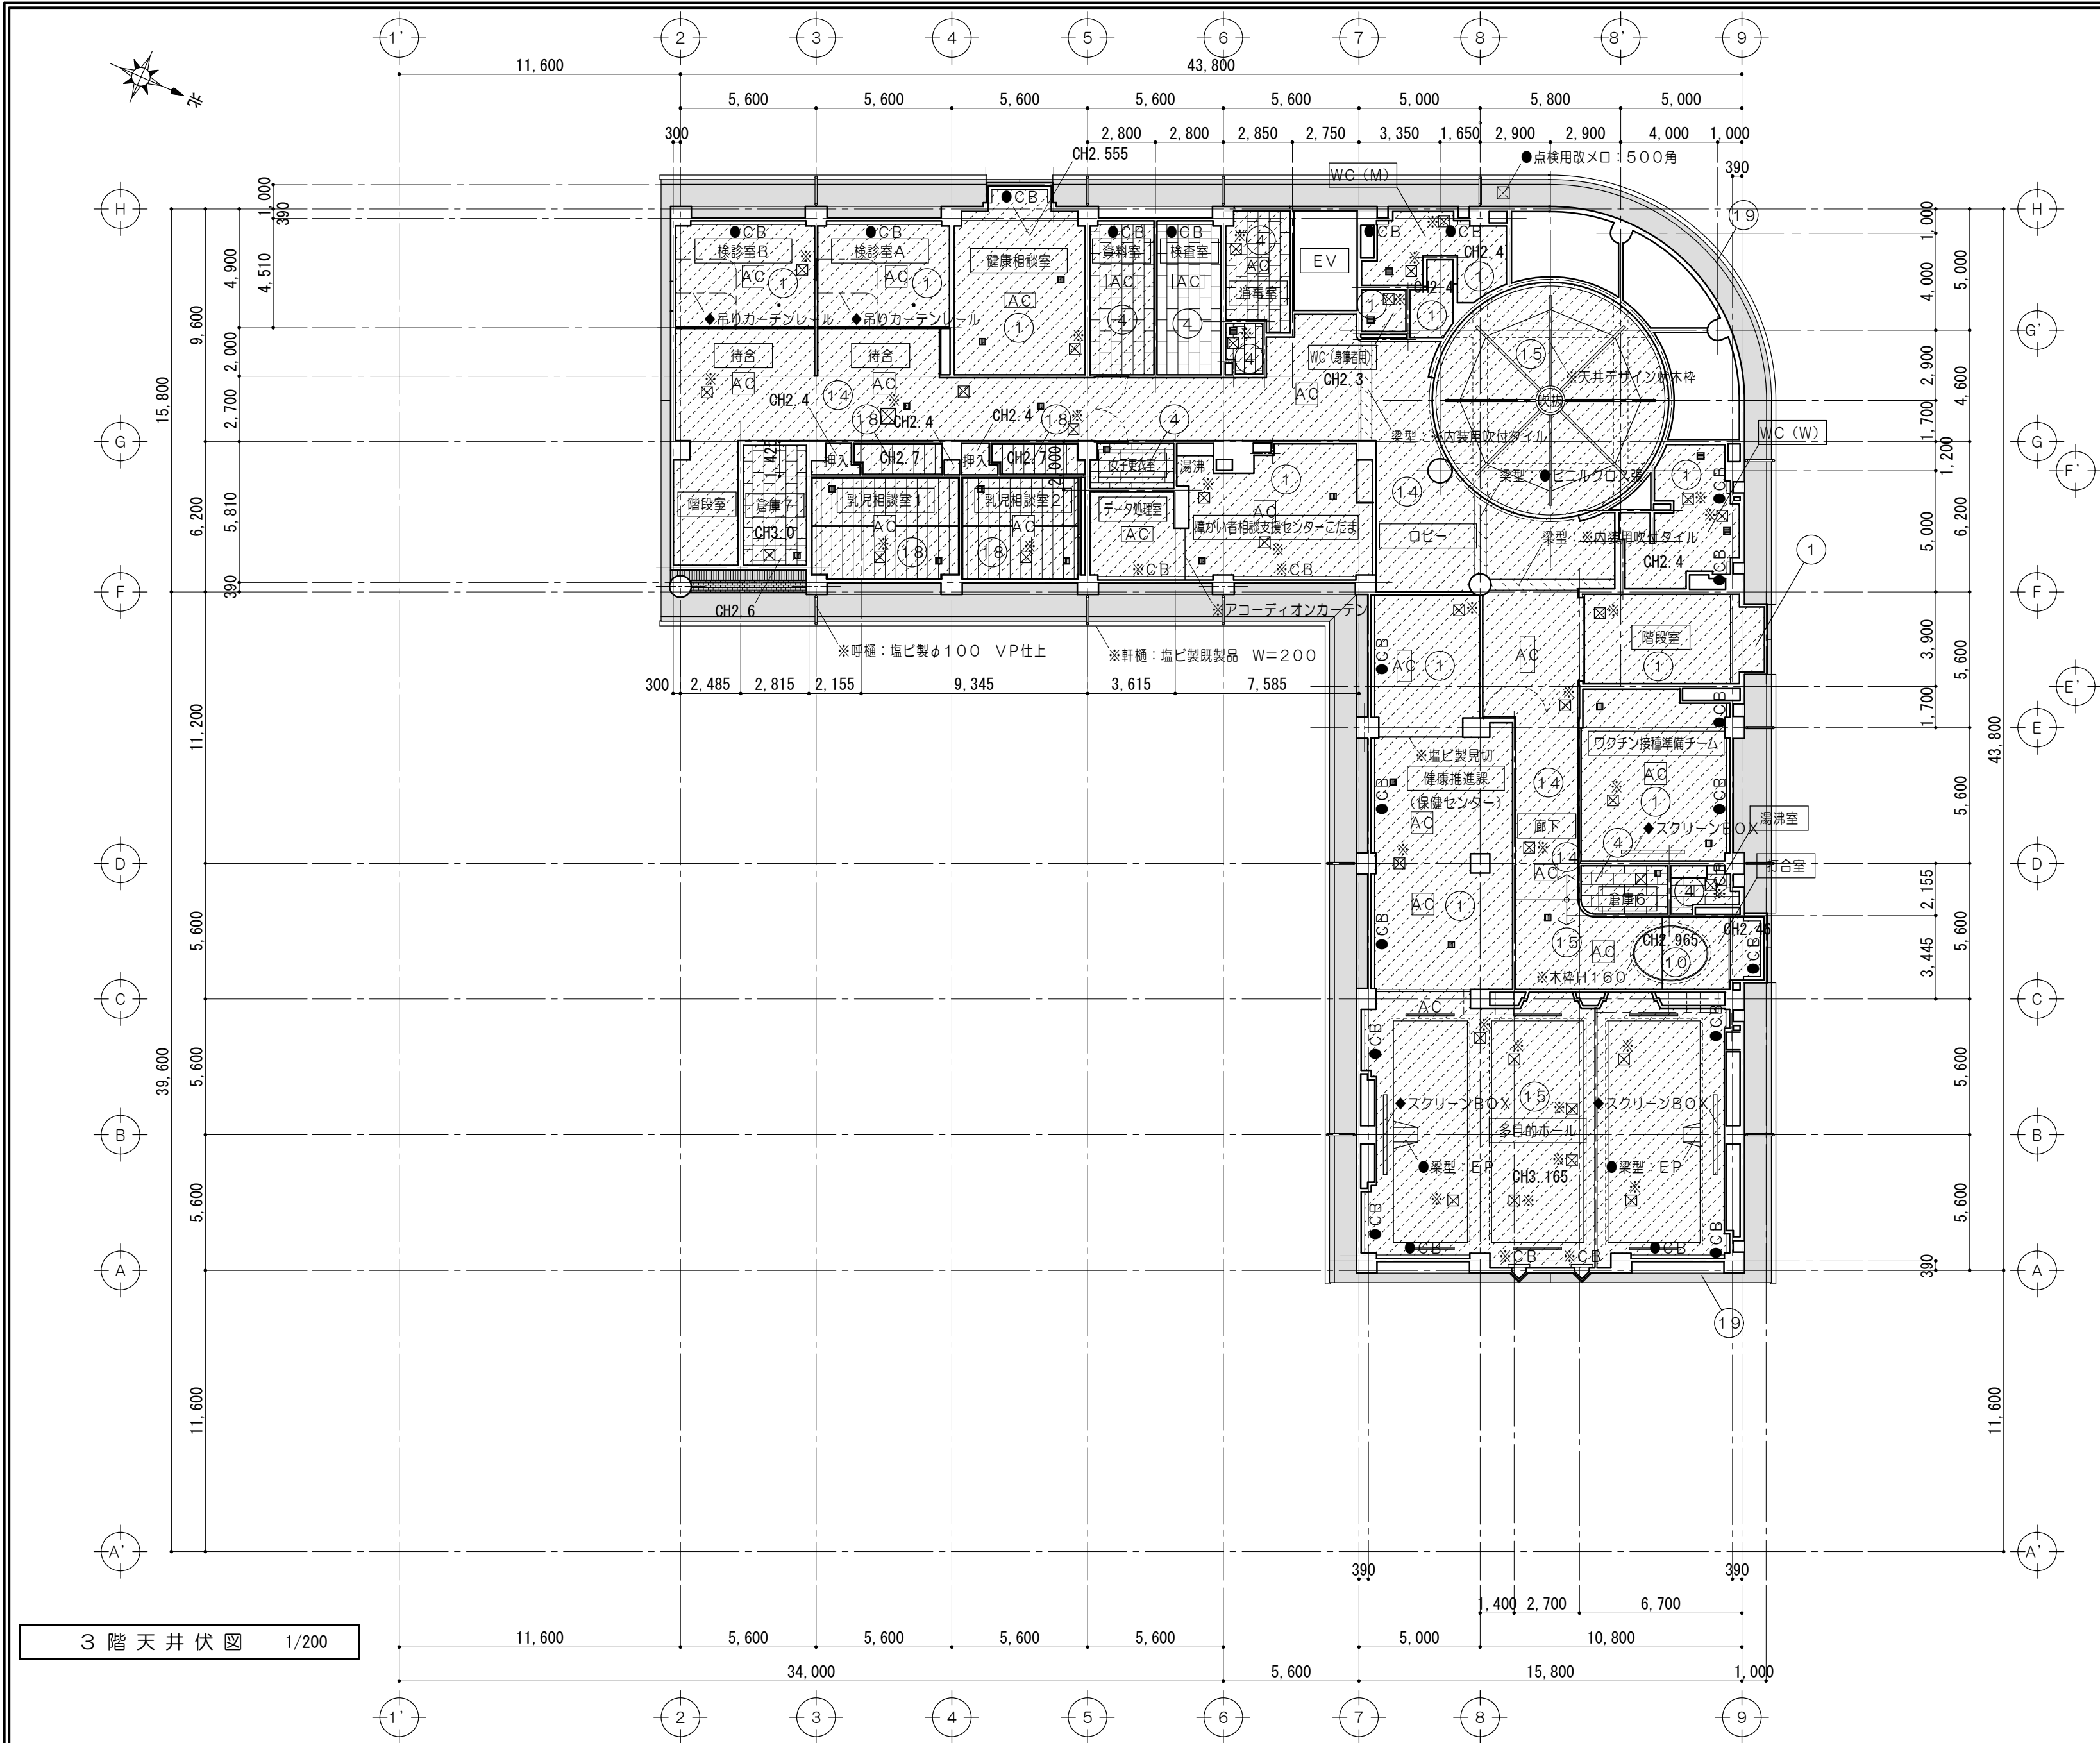


凡 例	
	既設のままを示す
	天井仕上材・下地材 撤去範囲を示す
	塗替範囲を示す
※	解体撤去を示す
●	既設のままを示す
◆	取外シ・再取付を示す
※	天井点検口撤去を示す
CB	木製カーテンボックスを示す
仕 上 凡 例	
①	岩綿吸音板ア9 PBア9.5下地 LGS下地
②	グラスウールマット入ガラスクロス張 ア25 RC下地
③	スタイロフォームア25打込 RC下地
④	化粧石膏ボードア9.5 LGS下地
⑤	ケイカル板ア6 VP塗 LGS下地
⑥	コンクリート打放補修仕上
⑦	コンクリート打放補修仕上 VP吹付
⑧	アルミスバンドレル張 LGS下地
⑨	岩綿吸音板ア9+12 PBア9.5下地 LGS下地
⑩	PBア9.5 ダイノックシート張 LGS下地
⑪	岩綿吸音板ア9.5+9 PBア9.5下地 LGS下地
⑫	内装用吹付タイル モルタル金コテ
⑬	アルミスバンドレル15口 カラー LGS下地
⑭	岩綿吸音板ア12 PBア9.5下地 LGS下地
⑮	岩綿吸音板ア15張(キューブ) PBア9.5下地 LGS下地
⑯	ビニルクロス張 PBア9.5下地 LGS下地
⑰	バスリブ張 LGS下地
⑱	化粧石膏ボードア9.5張(杉板) LGS下地
⑲	塗装合板型枠コンクリート打放補修仕上

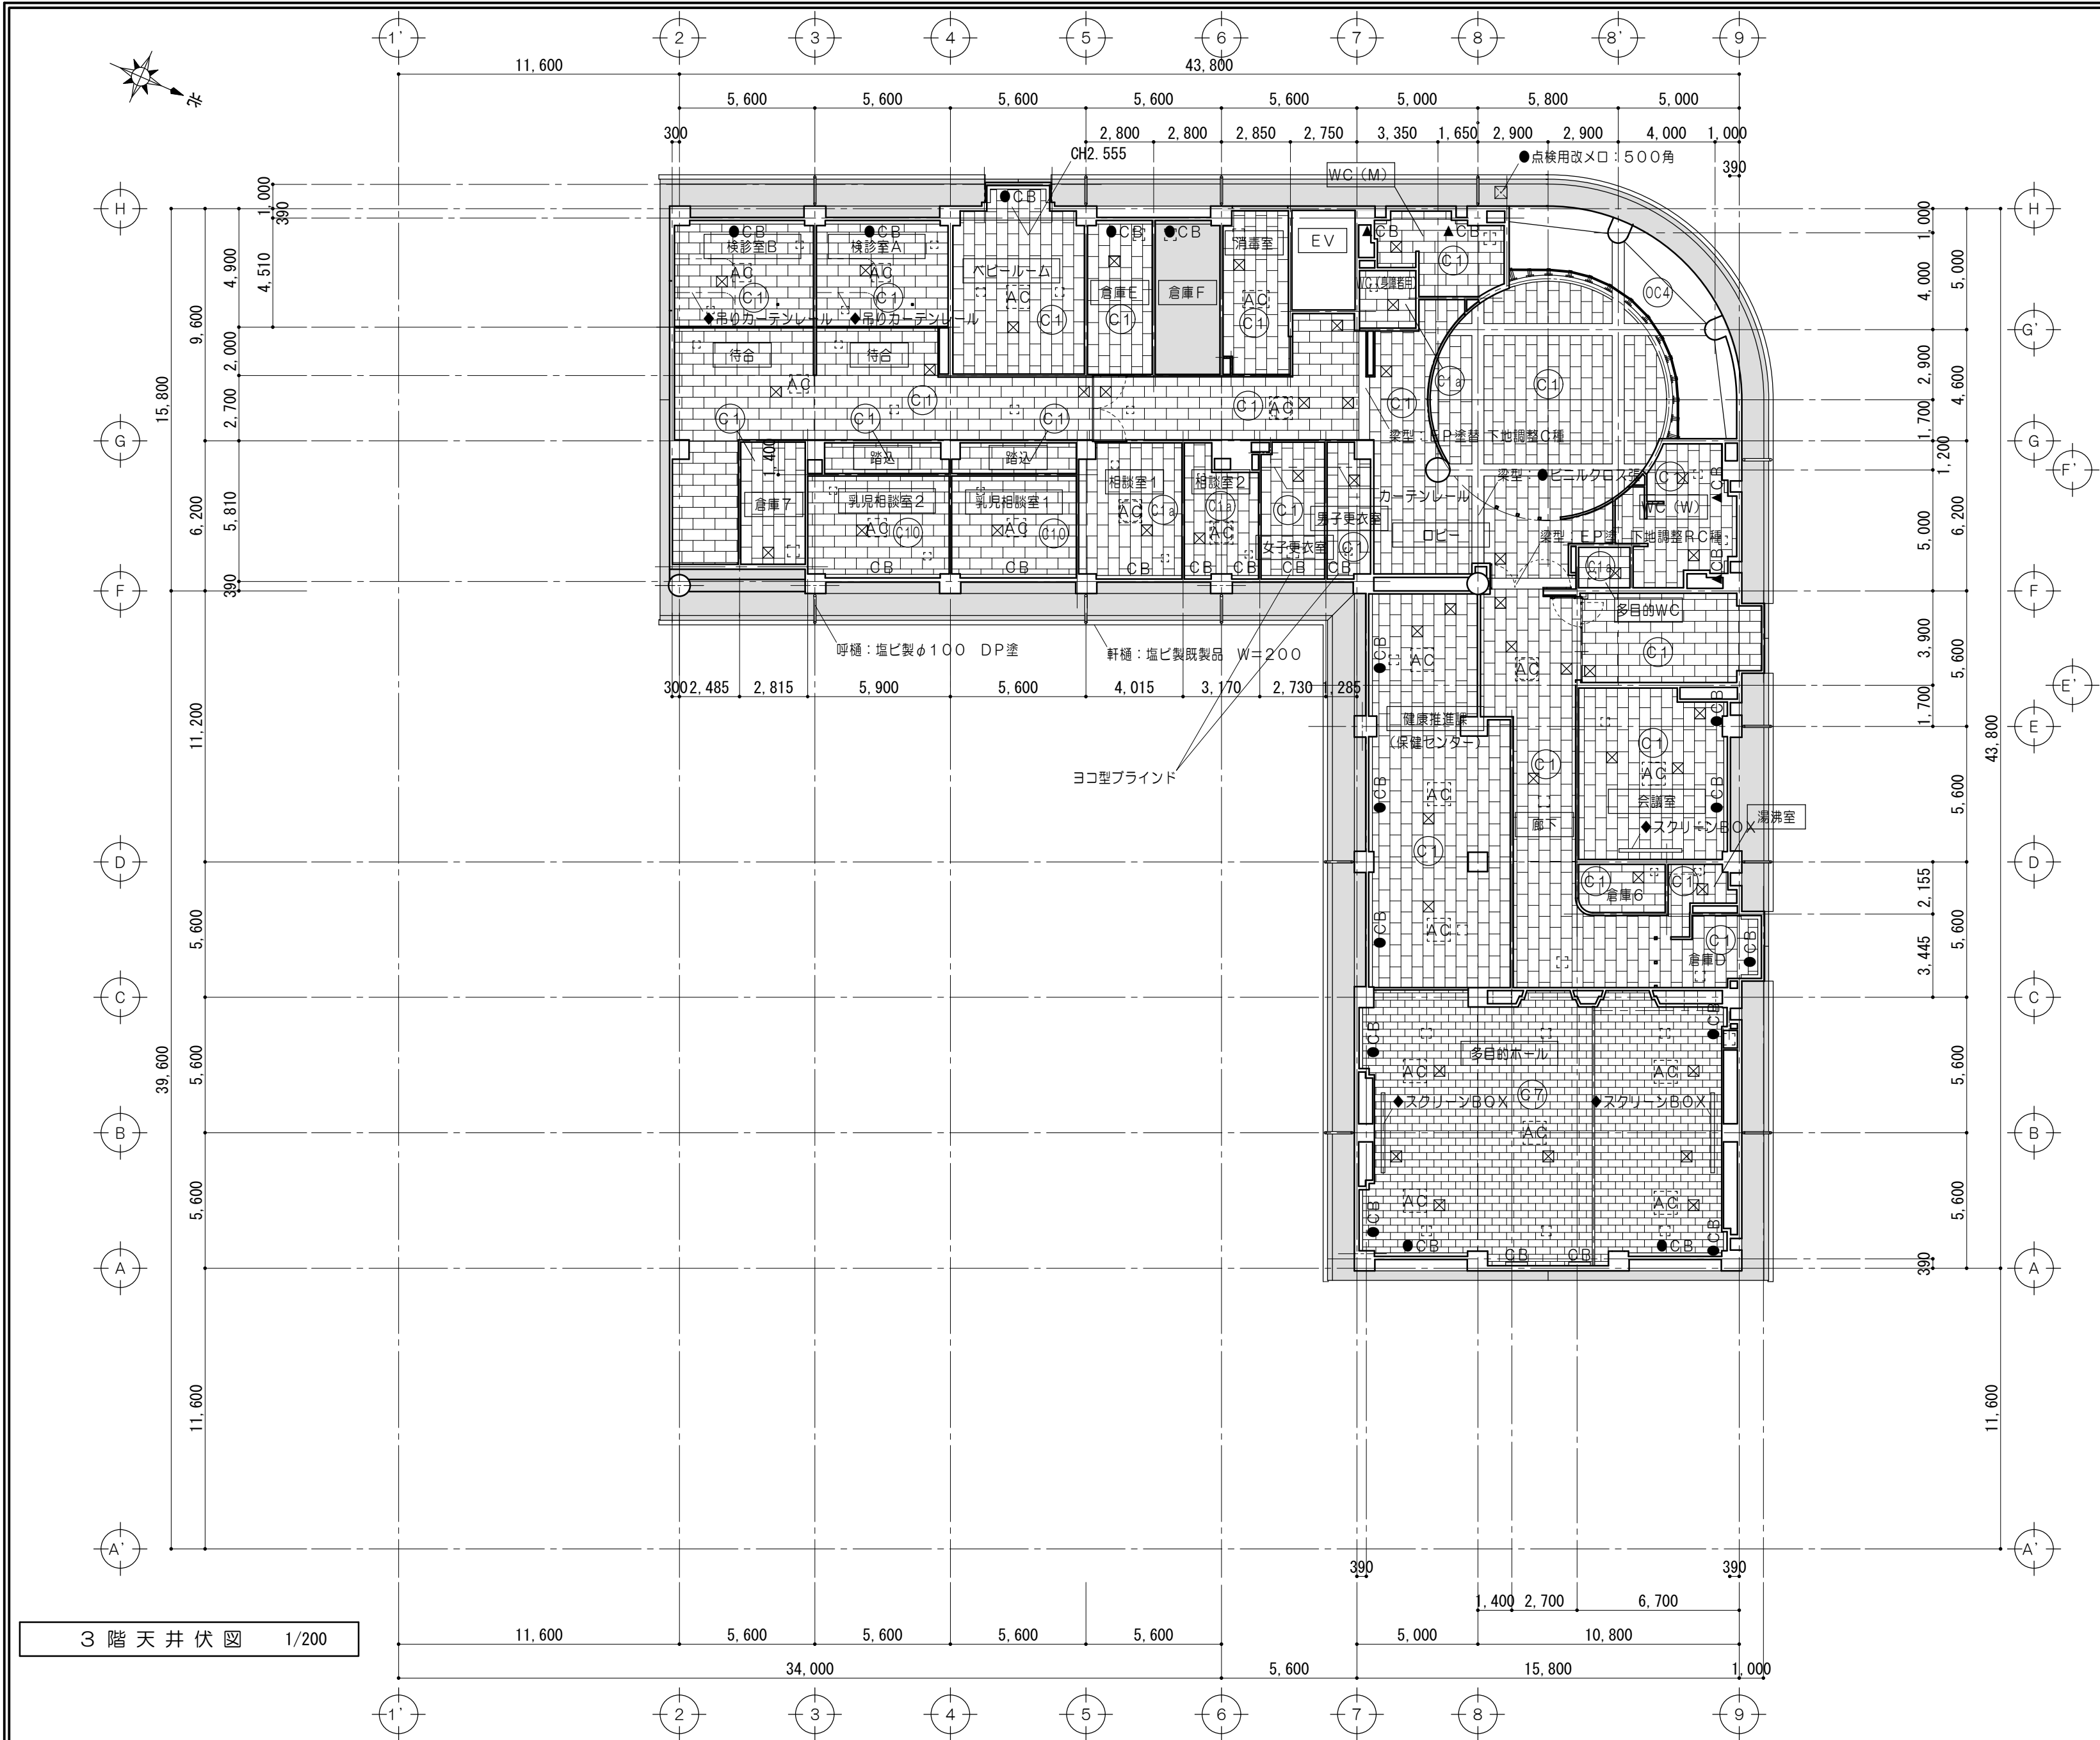



凡 例	
	既設のままを示す
	既設のままを示す
	天井点検口450角を示す
	AC開口補強を示す
	天井断 開口補強を示す
	新設木製カーテンボックスを示す
	取外シ・再取付を示す
	塗替を示す
仕 上 凡 例	
	天井：化粧石膏ボードア9、5張 LGS下地
	天井：化粧石膏ボードア9、5張 LGS下地 GWア100敷込
	天井：ロックウール吸音板ア9 直張 LGS下地
	天井：化粧石膏ボードア9、5張（不燃） LGS下地
	EP塗 下地調整RB種の上 既設ケイカル板
	ケイカル板ア6 EP塗 LGS下地
	アルミスバンドレリア1、0 LGS下地
	外装薄塗材E吹付 既存RC下地 下地調整RB種の上

各部詳細図 No. 1

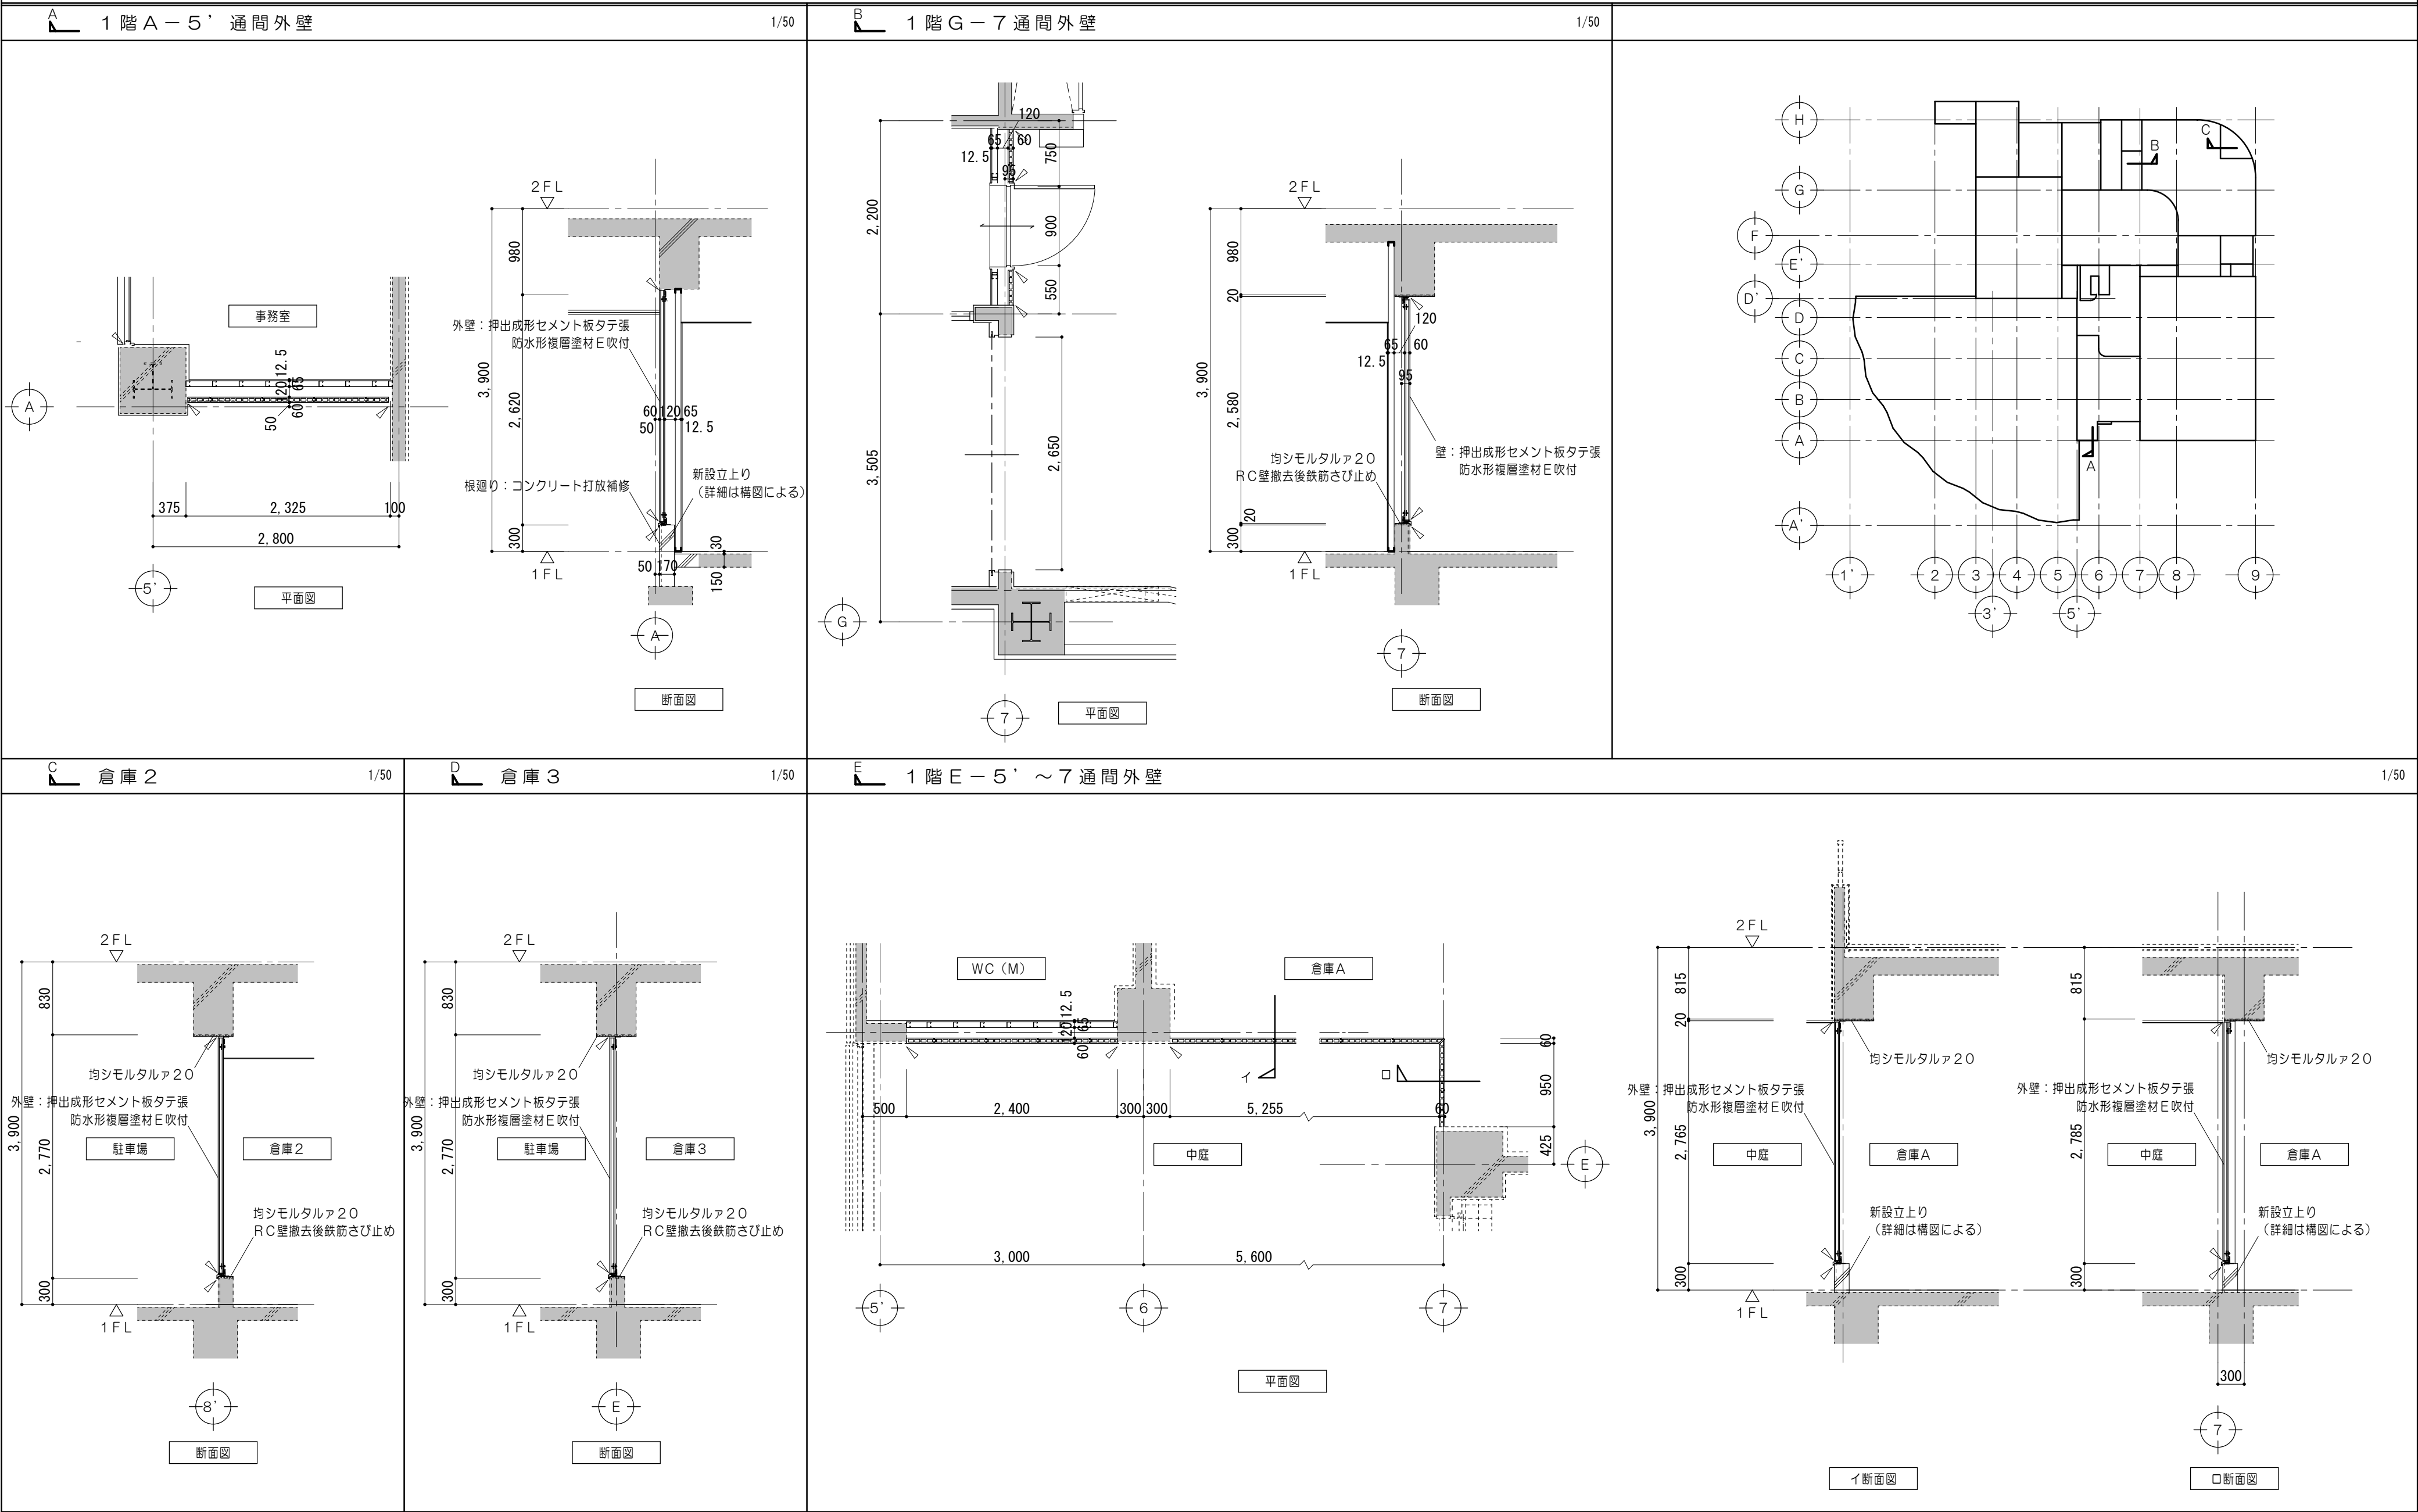

特 記 事 項		一級建築士事務所 三重県知事登録 第1-699号 株式会社 前野 建築 設計 管理建築士 一級建築士 第320204号 前野 将輝	担当	一級建築士 第117489号 前野 初像	担当	一級建築士 第360917号 前田 祐作	設計年月日	工 事 名 称	阿児健康福祉センター改修工事	図面番号	A-210
			担当	一級建築士 第307846号 三橋五百子	担当	一級建築士 第378328号 加藤 早紀	令和4年6月24日	図 面 名 称	各部詳細図No. 1	縮 尺	A2 : 1/50 A3 : 1/71

各部詳細図 No. 2

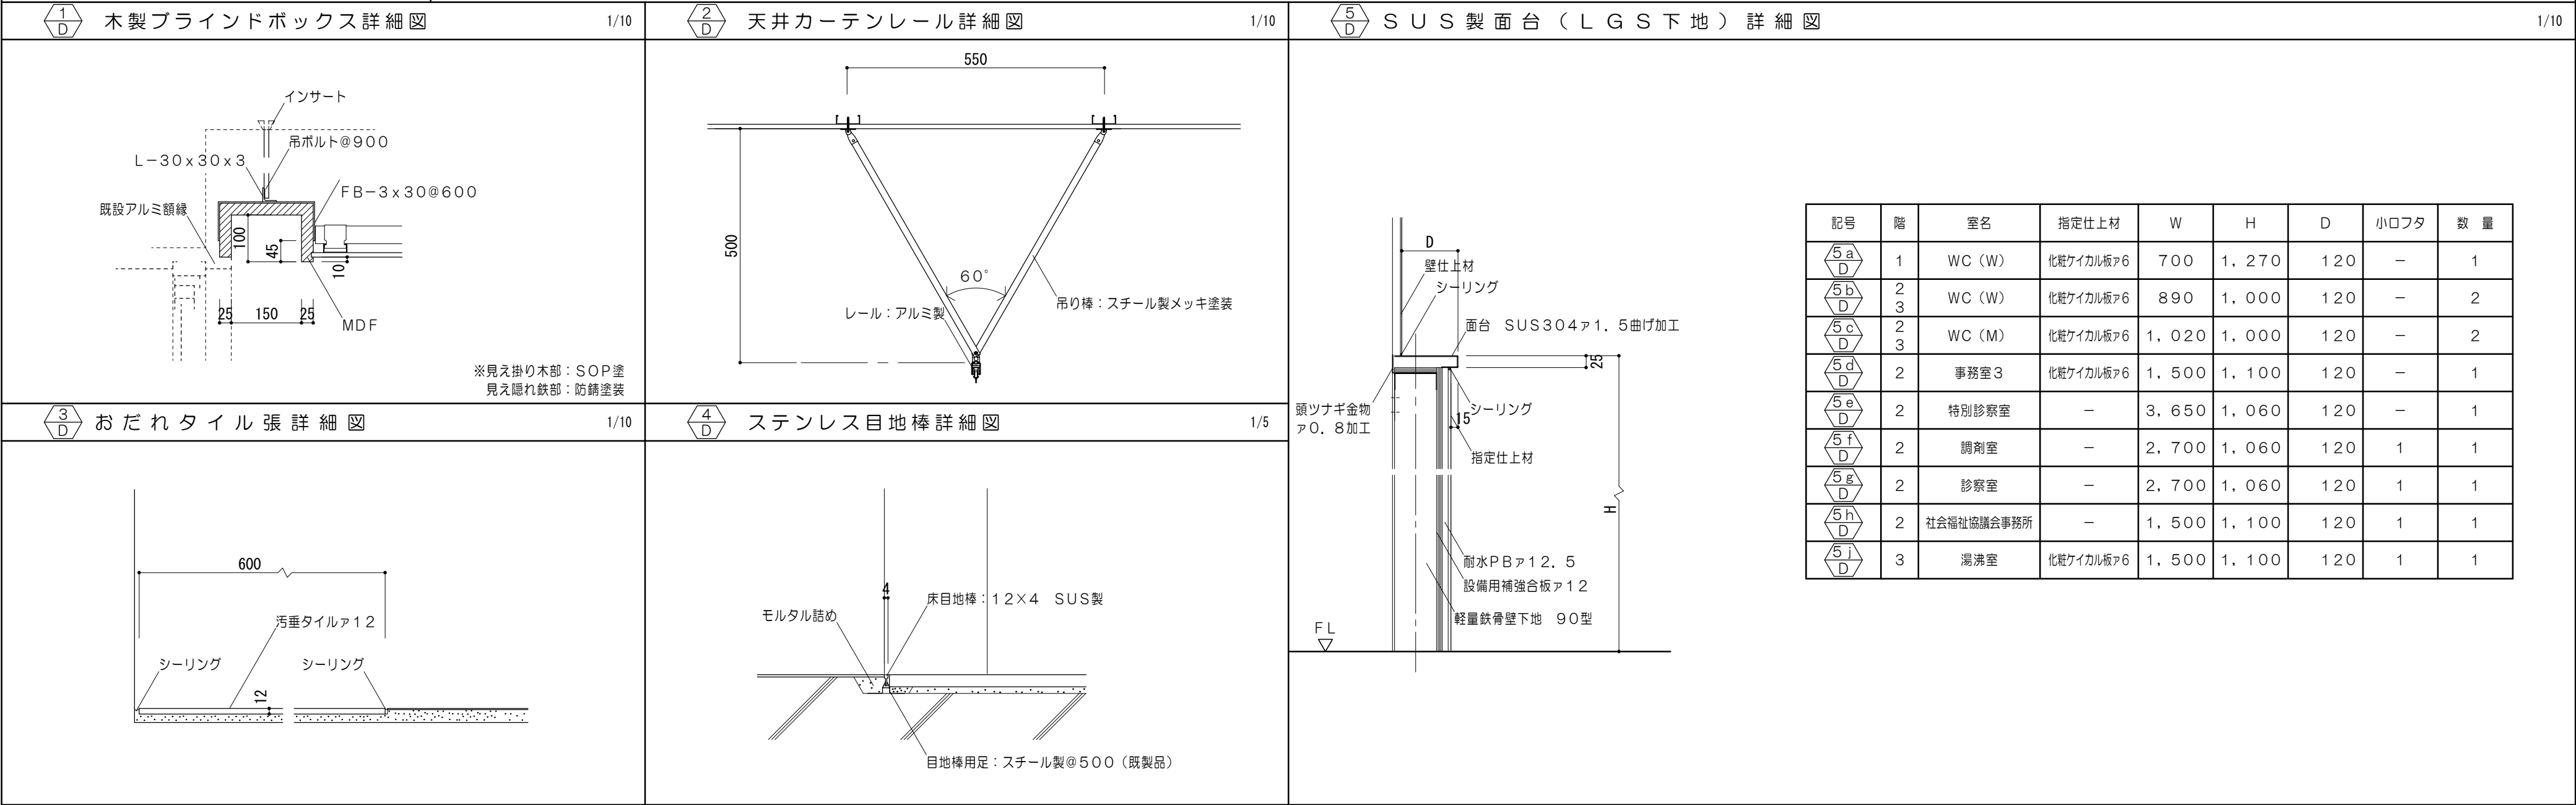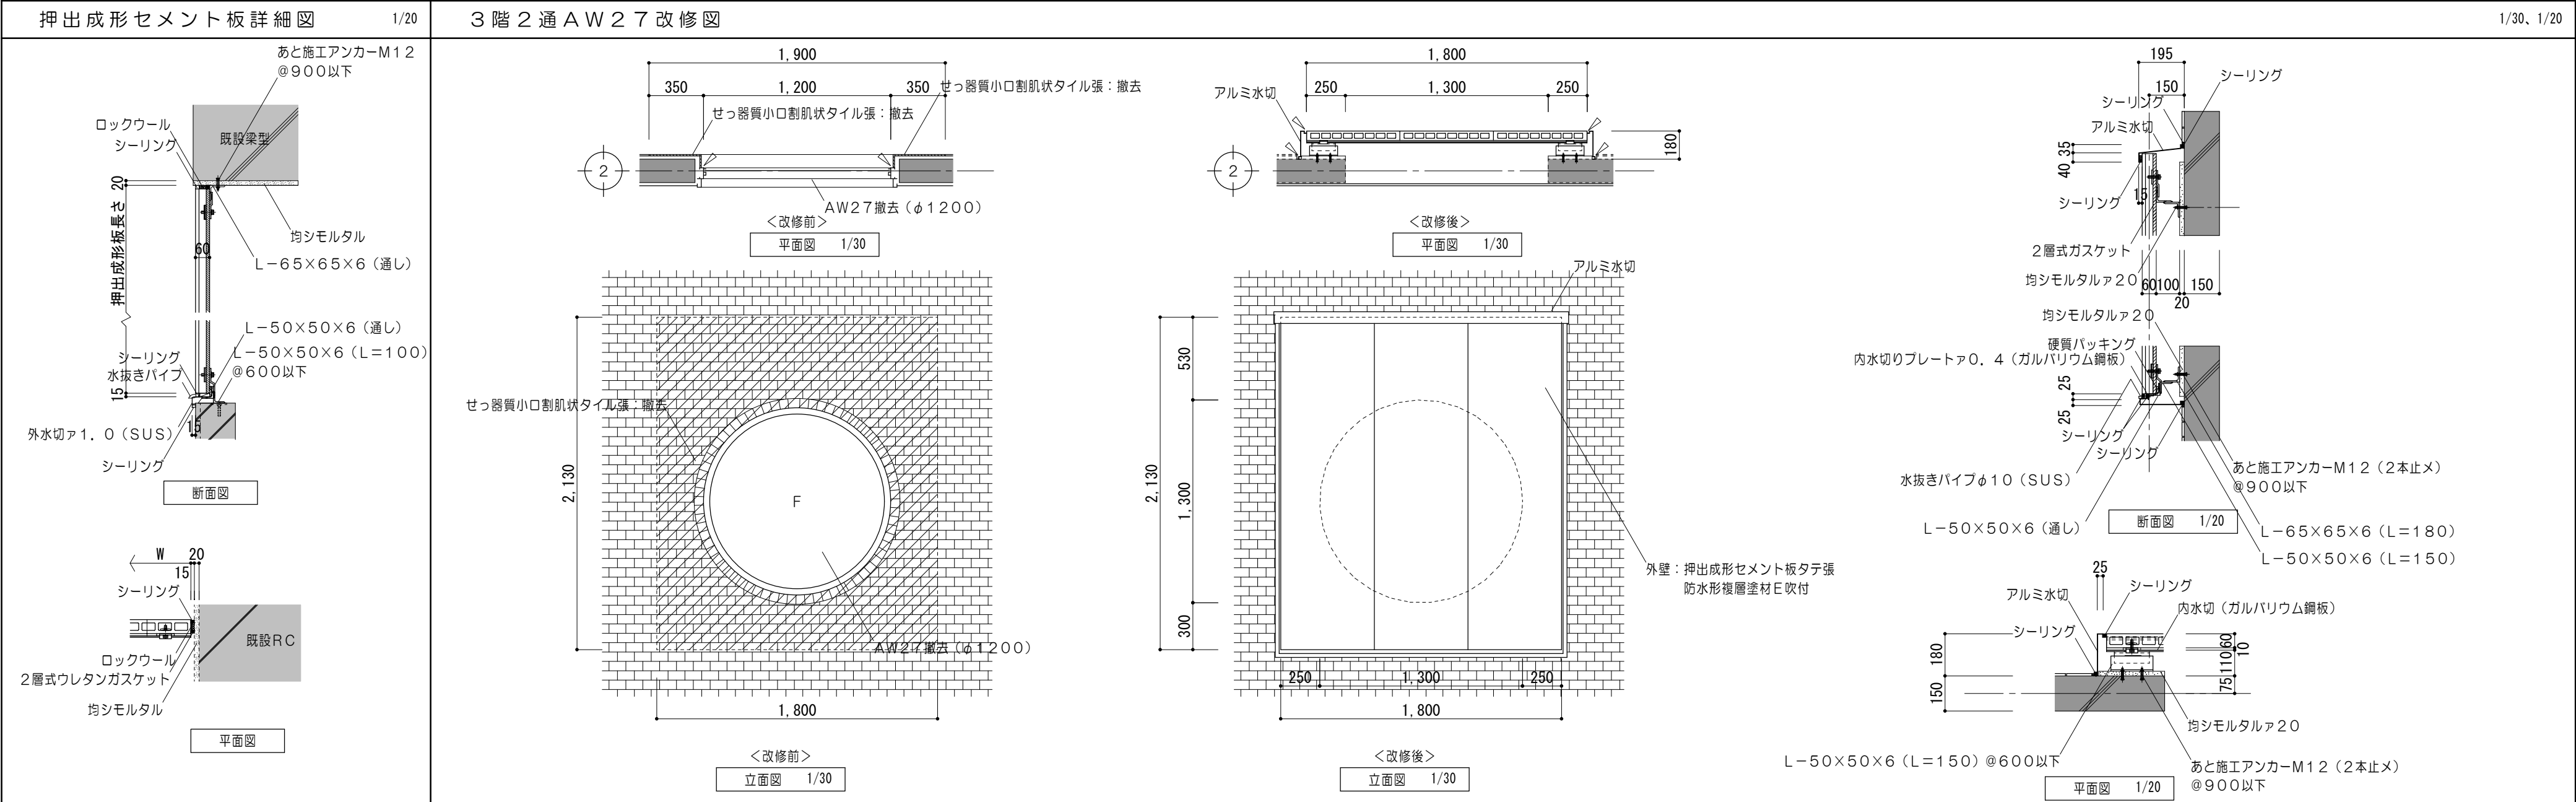

各部詳細図 No. 3	
-------------	--

6

D

ポストフォーム面台詳細図

1/10

The technical drawing shows a cross-section of a wall assembly. Key components and labels include:

- 壁仕上材** (Wall finish material) - Indicated at the top and middle of the wall section.
- シーリング** (Sealing) - Indicated at the top and middle of the wall section.
- 面台** (Sill plate) - Located at the base of the wall.
- ポストフォーム用メラミン化粧板** (Melamine decorative board for post-forming) - Located on the exterior side of the wall.
- 耐水MDF下地** (Waterproof MDF underlayment) - Located on the exterior side of the wall.
- 頭ツナギ金物** (Head connecting hardware) - Located at the top of the wall.
- アO. 8加工** (A.O. 8 processing) - Located at the top of the wall.
- 20** - Dimension indicating the thickness of the wall assembly.
- H** - Dimension indicating the height of the wall.
- 耐水PBア12.5** (Waterproof PB A12.5) - Located on the interior side of the wall.
- 設備用補強合板ア12** (Equipment reinforcement board A12) - Located on the interior side of the wall.
- 軽量鉄骨壁下地** (Lightweight steel frame wall underlayment) - Located on the interior side of the wall.
- 90型** (90 type) - Located at the base of the wall.
- FL** (Finish Line) - Indicated at the bottom of the wall section.

The material schedule table is as follows:

記号	階	室名	指定仕上材	W	H	D	数量
6a D	1	WC (M)	抗菌メラミン不燃化粧板ア3	2,260	1,400	150	1
6b D	2 3	WC (W)	抗菌メラミン不燃化粧板ア3	535	1,000	375	2
6c D	2 3	WC (W)	抗菌メラミン不燃化粧板ア3	1,200	1,000	375	2
6d D	2 3	WC (W)	抗菌メラミン不燃化粧板ア3	650	1,000	375	2
6e D	2 3	WC (W)	抗菌メラミン不燃化粧板ア3	1,465	1,000	150	2
6f D	2 3	WC (M)	抗菌メラミン不燃化粧板ア3	1,100	1,000	150	2
6g D	2 3	WC (M)	抗菌メラミン不燃化粧板ア3	1,000	1,000	150	2
6h D	2 3	WC (M)	抗菌メラミン不燃化粧板ア3	2,510	1,400	150	2
6j D	2 3	多目的WC WC (身障用)	抗菌メラミン不燃化粧板ア3	1,200	1,000	150	4
6k D	2 3	多目的WC WC (身障用)	抗菌メラミン不燃化粧板ア3	900	1,000	150	4
6m D	2	WC	抗菌メラミン不燃化粧板ア3	2,379	1,000	150	1



7 D キッチン詳細 1/30

Technical drawings of a kitchen unit, including a plan view, a side elevation view, and a cross-section view.

Plan View (平面図): Shows the top view of the unit. Dimensions include a width of 1,500 mm and a depth of 600 mm. The unit features a stainless steel top (天板: ステンレス), a sink (シーリング: 10×10), and a 1H heater (IHヒーター).

Side Elevation View (立面図): Shows the front view of the unit. Dimensions include a total height of 2,600 mm and a width of 1,500 mm. The unit features a glass door (扉板: 扉同材), a mesh door (レンジフード), and a SUS water tap (SUS製水切).

Cross-section View (断面図): Shows the side view of the unit. Dimensions include a depth of 370 mm and a height of 850 mm. The unit features a sink (シーリング: 10×10) and a heater (IHヒーター).

階	室名	L	数量
2	事務室3	1,500	1
2	社会福祉協議会事務所	1,500	1
3	湯沸室	1,500	1

※参考品番: LIXIL (サンウェーブ) サンファニーTio同等品以上

※参考品番：LIXIL（サンウェーブ）サンファースTi o同等品以上

 ミニキッチン詳細図
 1/30

Technical drawing of the PB712.5 EP sink unit, showing three views: a top view, a side view, and a cross-section view.

Top View: Shows the overall dimensions of the unit: 900 mm width and 500 mm depth. The sink is a double-bowl design with a central drain. The material is specified as PB712.5 EP (Epoxy Resin) and LGS W65 (Stainless Steel).

Side View: Shows the unit's profile. The total height is 1885 mm, divided into three sections: 850 mm for the base cabinet, 535 mm for the sink and countertop, and 500 mm for the upper cabinet. The unit features a stainless steel countertop and a stainless steel sink. A label "带沥水器" (With Drainage) points to the sink area.

Cross-section View: Shows the internal structure of the unit, including the base cabinet, the sink, and the upper cabinet. The unit is constructed from stainless steel (LGS W65) and has a total height of 1885 mm.

 サッシ取合金物詳細図
 1/10

記号	階	室名	H	数量
9 D	2	女子更衣室	1, 560	2
9a D	3	女子更衣室	1, 535	1
9b D	3	相談室2	1, 535	1

9・9a=100

9b=125

5 90 5

□P-60×60×3.2

スチールR-1.6加工 SOP塗

内部ロックウール充填

55 25 10

10 33 35

40

ビス止め

 乾式 2 重床詳細図 (1 階多目的ルーム)
 1/10

FL
▽

発砲複層ビニル床シート4. 5張

耐水ラワン合板A15 (I類)

耐水ラワン合板A15 (I類)

パーティクルボードA20

セサフレベリングA10

15
20
10
180~70
240~130

 乾式 2 重床詳細図 (2 階)
 1/10

室名	H
特別診察室	265
待合室 更衣室	265
調剤室	600
診察室 処置室 会議室	115
診察室	430
社会福祉協議会事務所	255

FL

▽

5

ビニル床シート 2.8 張

耐水ラワン合板 A12 (I 類)

パーティクルボード A20

セルフレベリング A10

14

246

H


図面番号	A-212
縮尺	A2: 1/30、10、5 A3: 1/42、14、7

各部詳細図 No. 4

12
D 力カニ詳細図


1/10

階	室名	W	H	数 量
1	トレーニングルーム1	6, 300	2, 300	1
1	男子・女子更衣室	2, 000	900	2
1	WC (W)	1, 130	900	1
1	WC (M)	1, 600	900	1
2 3	WC (W)	1, 970	900	2
2 3	WC (M)	1, 800	900	2

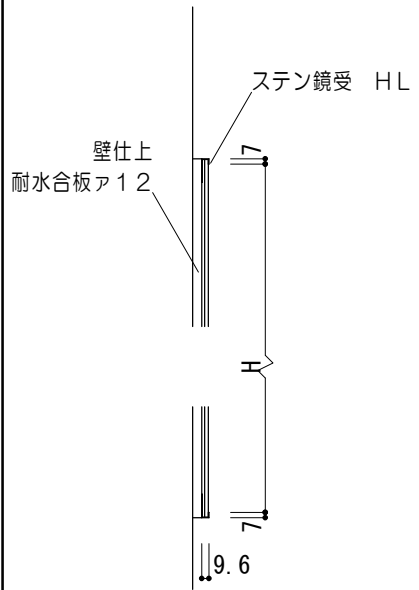


断面図

2階テラス手すり詳細図


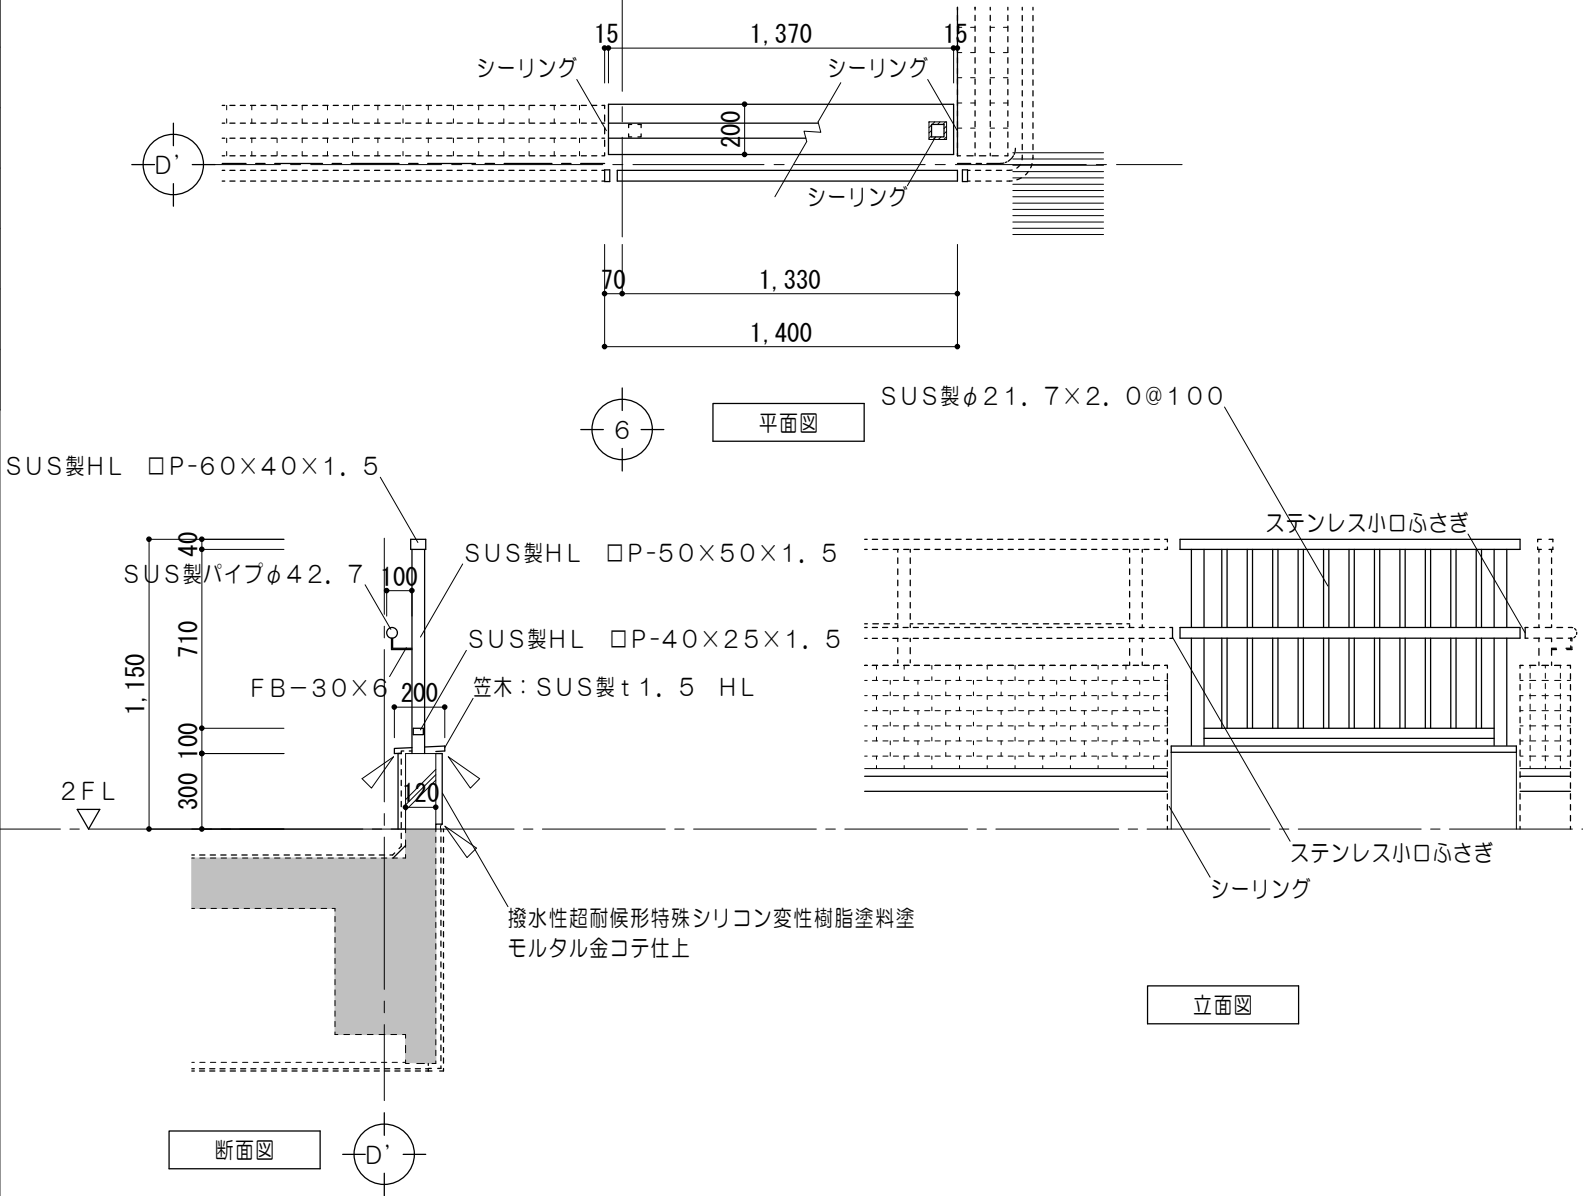
 $1/50, 1/30$ 

14 2階風除室外部パネル詳細図

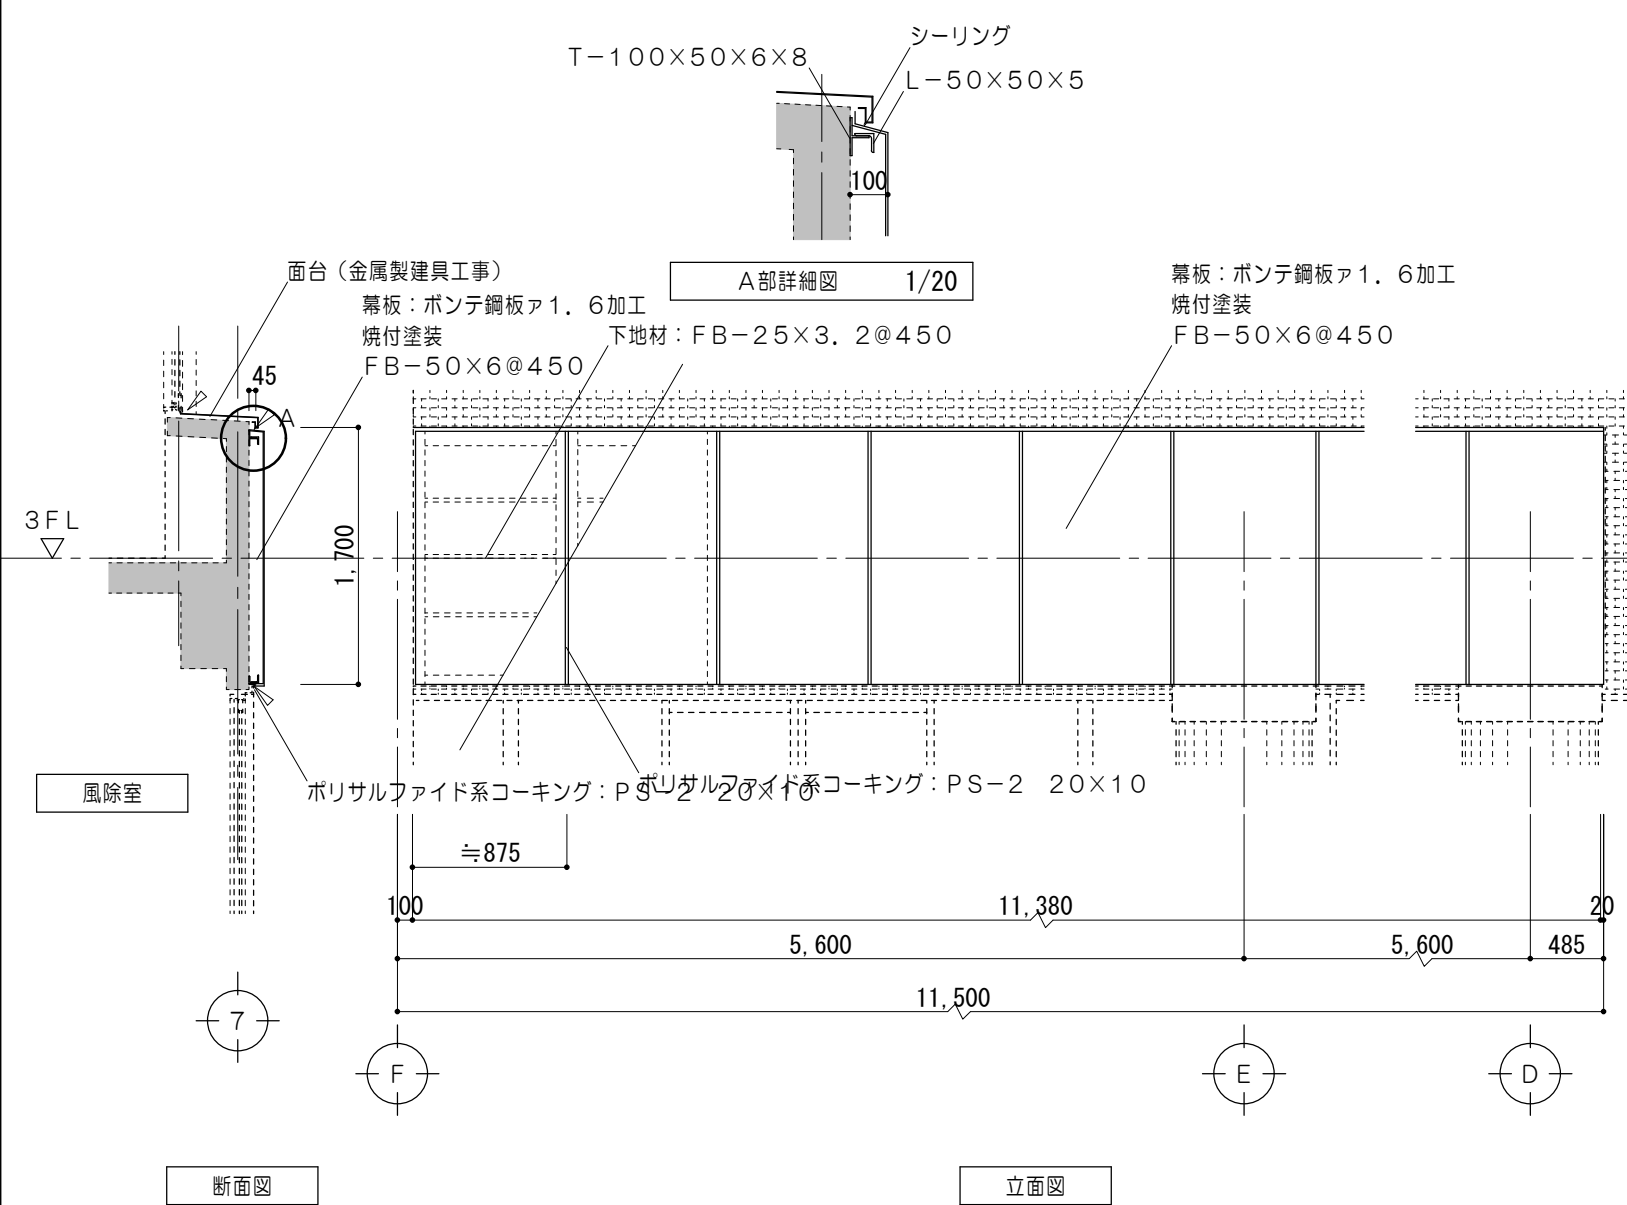 $1/50, 1/20$ 

2階テラス手すり詳細図

1/30、1/10

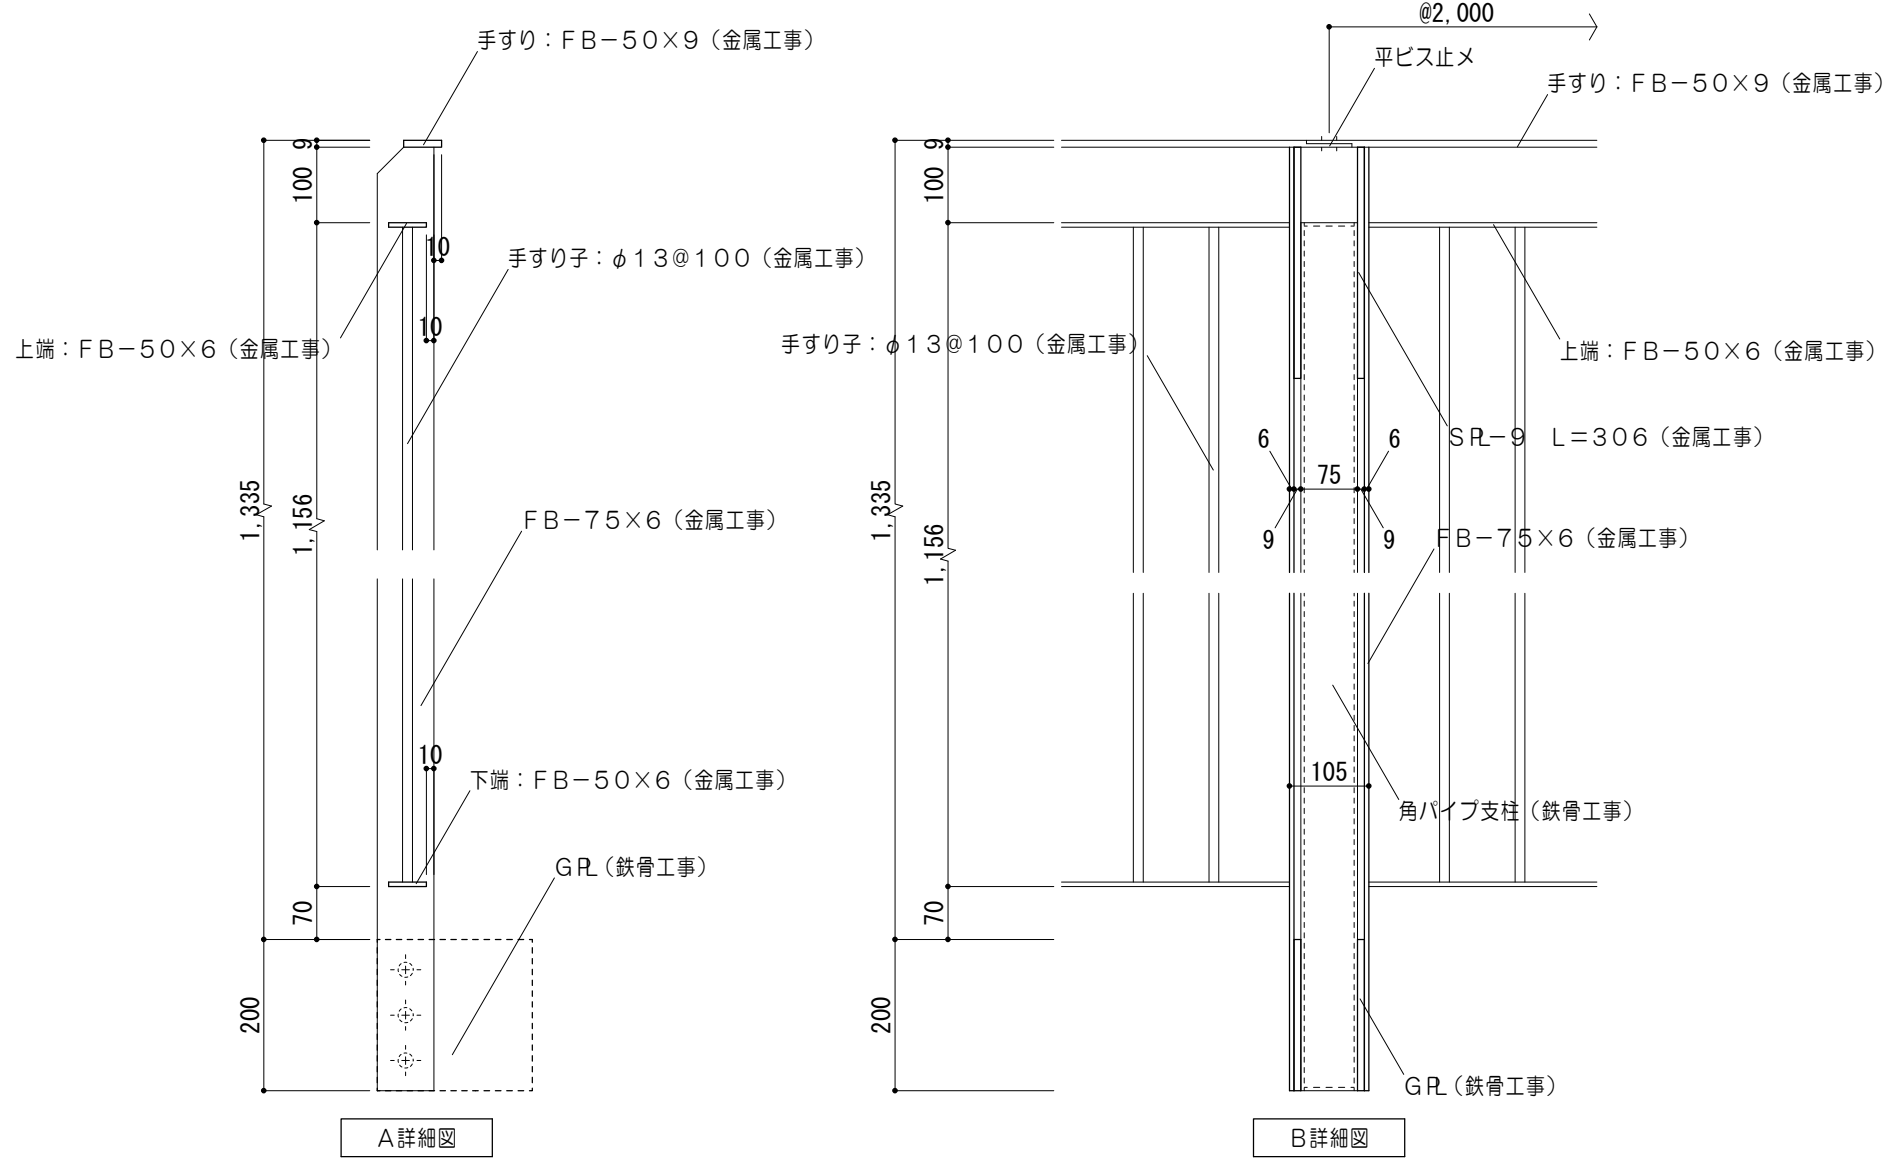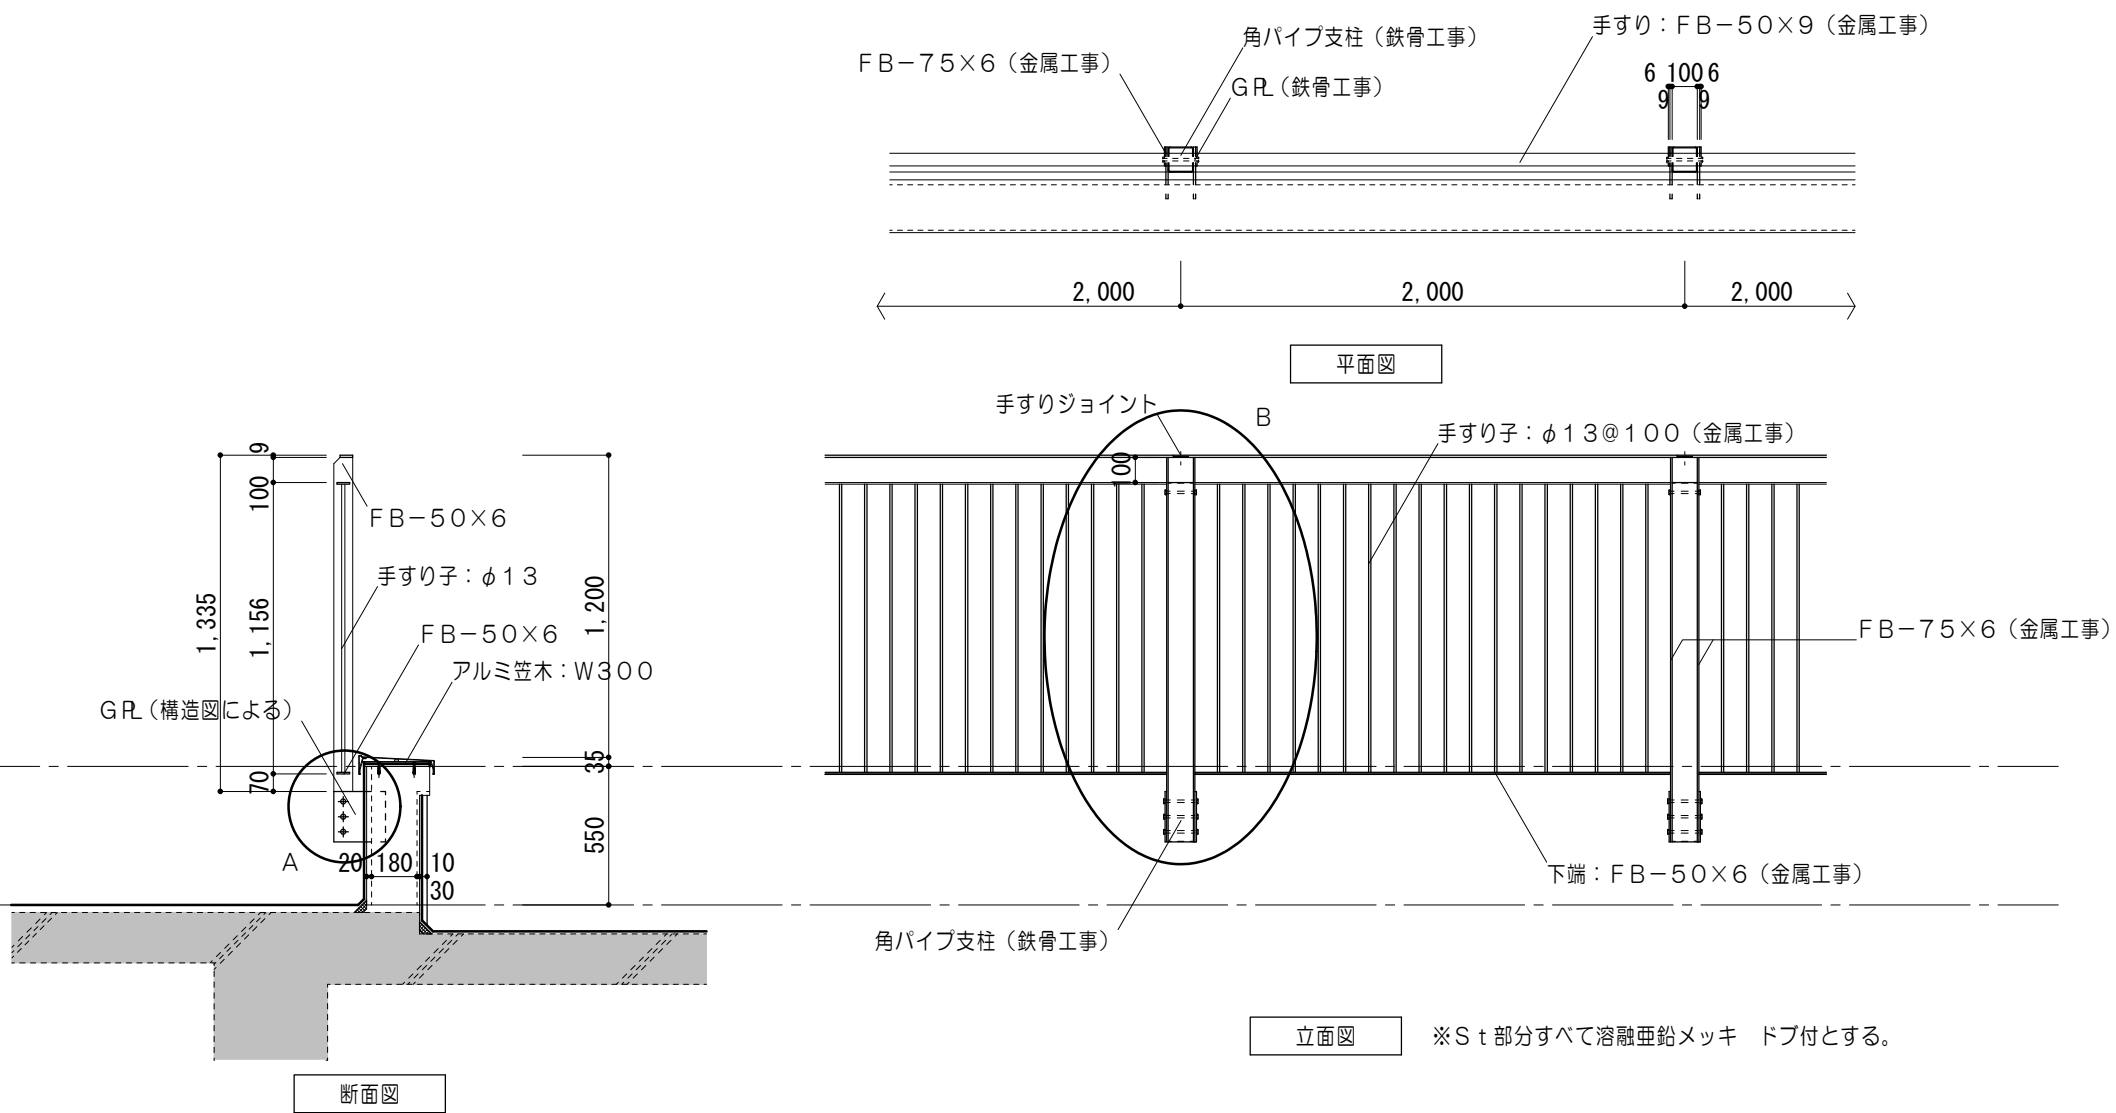

特
記
事
項



一級建築士事務所 三重県知事登録 第1-699号

株式 前野建築設計
会社

管理建築士 一級建築士 第320204号 前野 将輝

相当 一級建築士 第117489号

担当 一級建築士 第307846号
三橋五百子

相当 | 一級建築士 第360917号

担当 一級建築士 第378328号
加藤 早妃

設計年月日

令和4年6月24日

工 事 名 称

图面名称	图面内容	图面比例	图面备注
1. 总图	总图	1:500	
2. 平面图	平面图	1:500	
3. 立面图	立面图	1:500	
4. 剖面图	剖面图	1:500	
5. 详图	详图	1:500	

阿倍健康福祉センター大規模改修工事


各部詳細図 No. 4

图面番号

縮 尺

A3 : 1/71、42、14

各部詳細図 No. 5

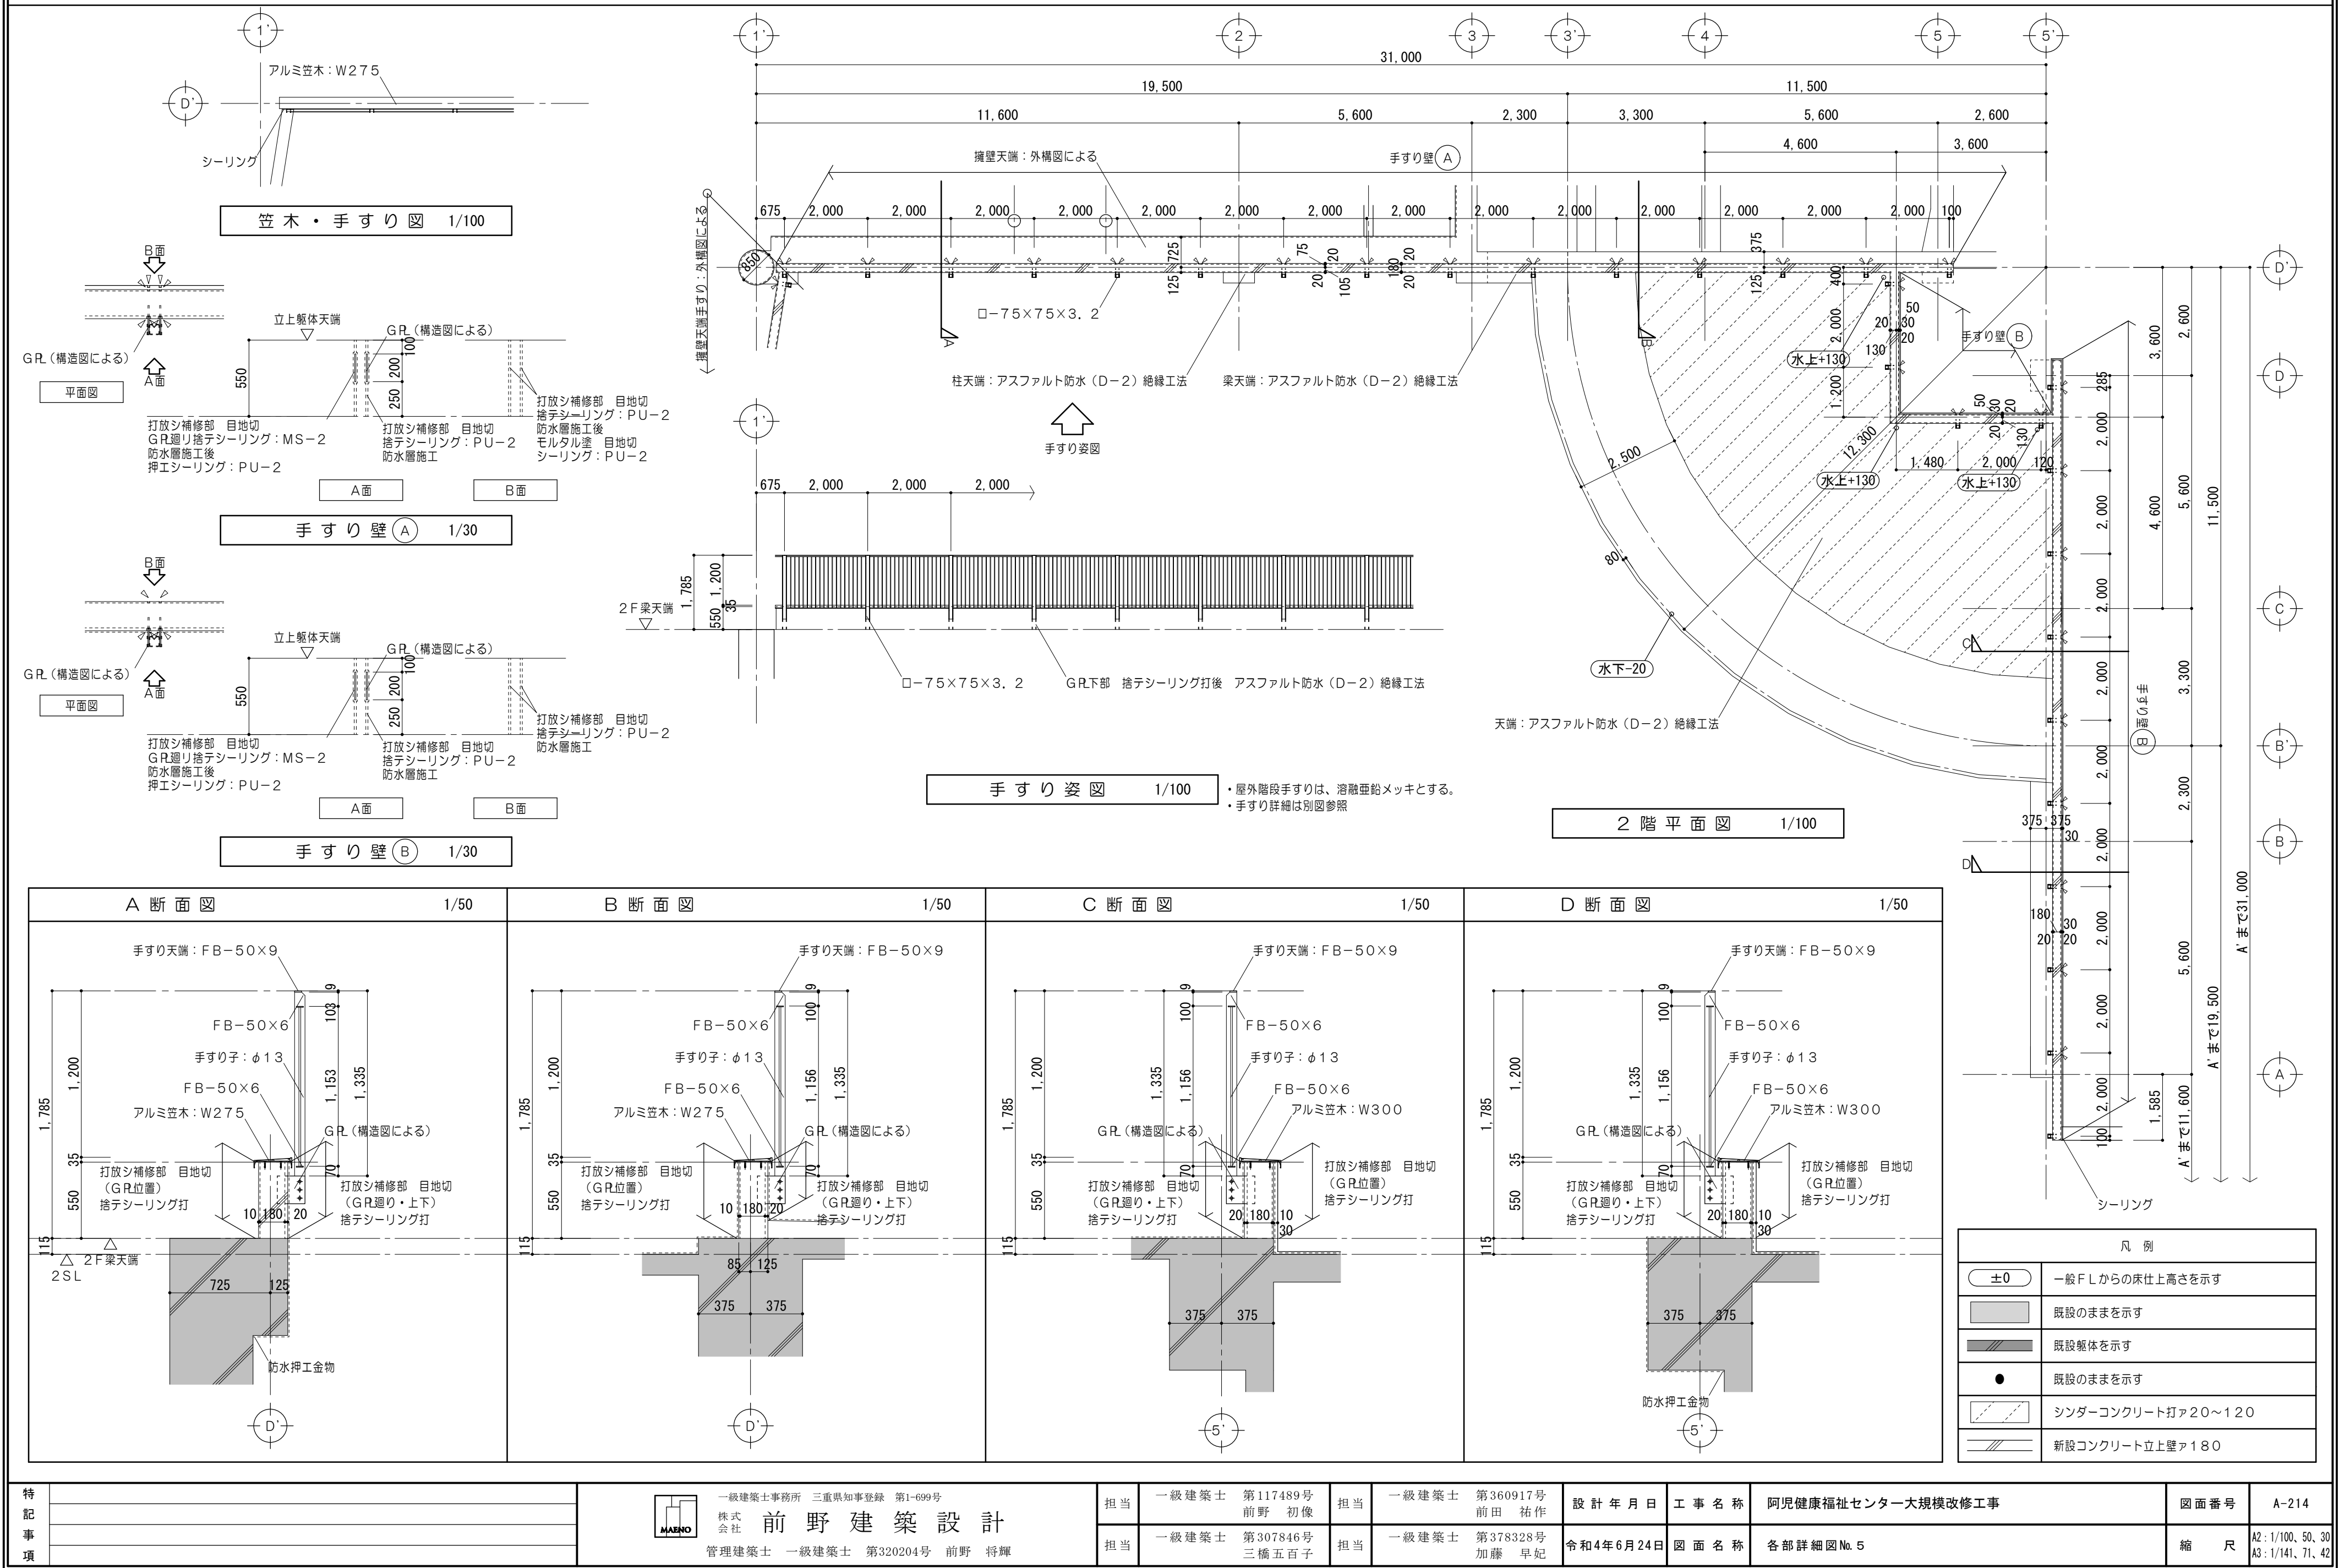


各部詳細図 No. 6									
屋根ケラバ詳細図		1/30		屋根棟詳細図		1/30			
改修前		改修後		改修前		改修後			
屋根軒先詳細図		1/30		谷部詳細図		1/30			
改修前		改修後		改修前		改修後			
屋根煙突部詳細図		1/30		既設円形屋根部分詳細図		1/30			
改修前		改修後		改修前		改修後			


家具詳細図

1 F 受付カウンター詳細図

1/50、1/30

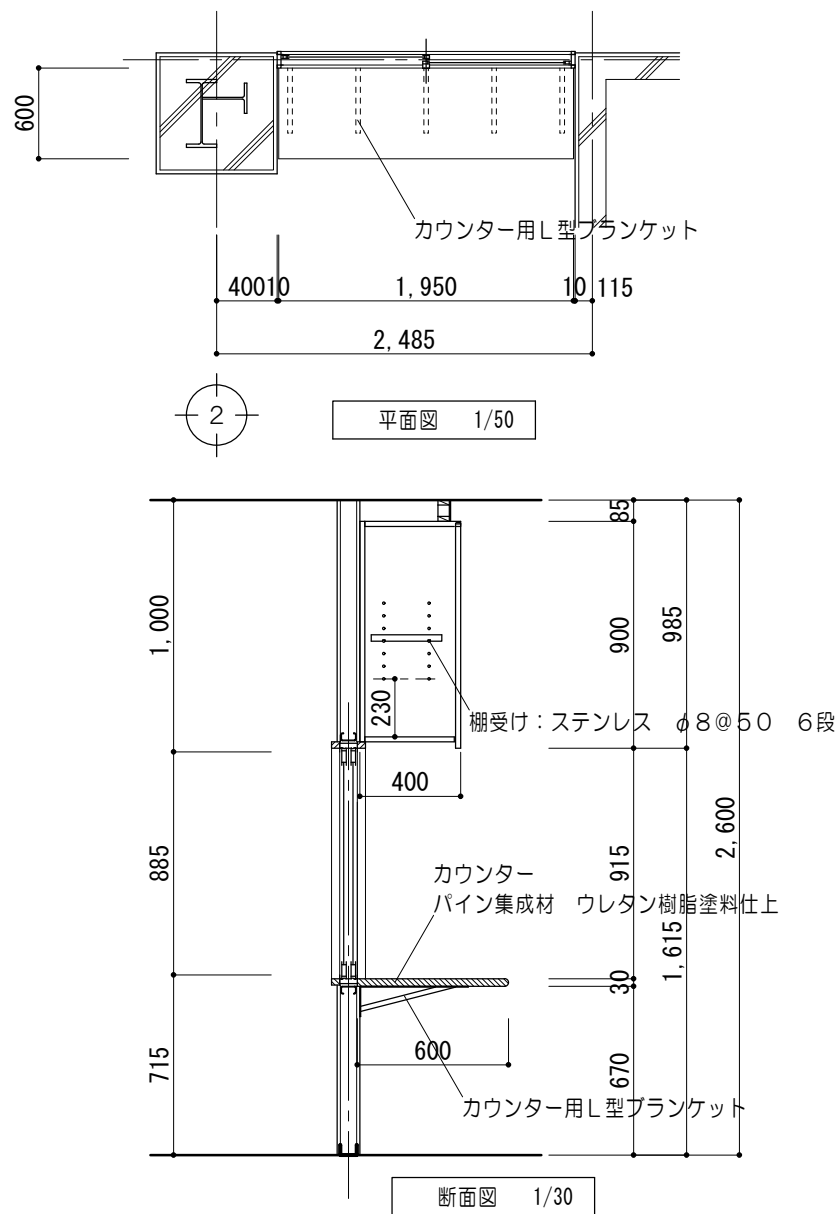


数	1ヶ所 (2階夜間診療受付)	
	本体	両面低圧メラミン張パーティクルボード ア20 表面材: メラミン化粧板 芯材: 耐水MDF
	扉	高圧メラミン化粧板 ア20 芯材: パーティクルボード
	棚板	両面低圧メラミン張パーティクルボード ア20
	幕板	両面低圧メラミン張パーティクルボード ア20

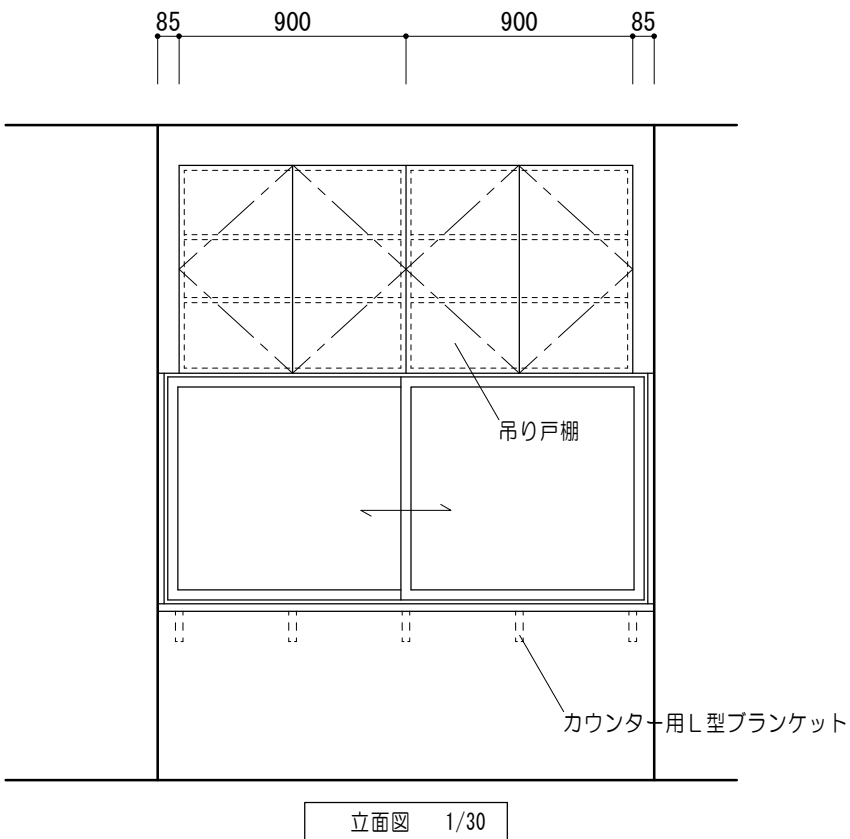


2 F 流し台詳細図

1/30

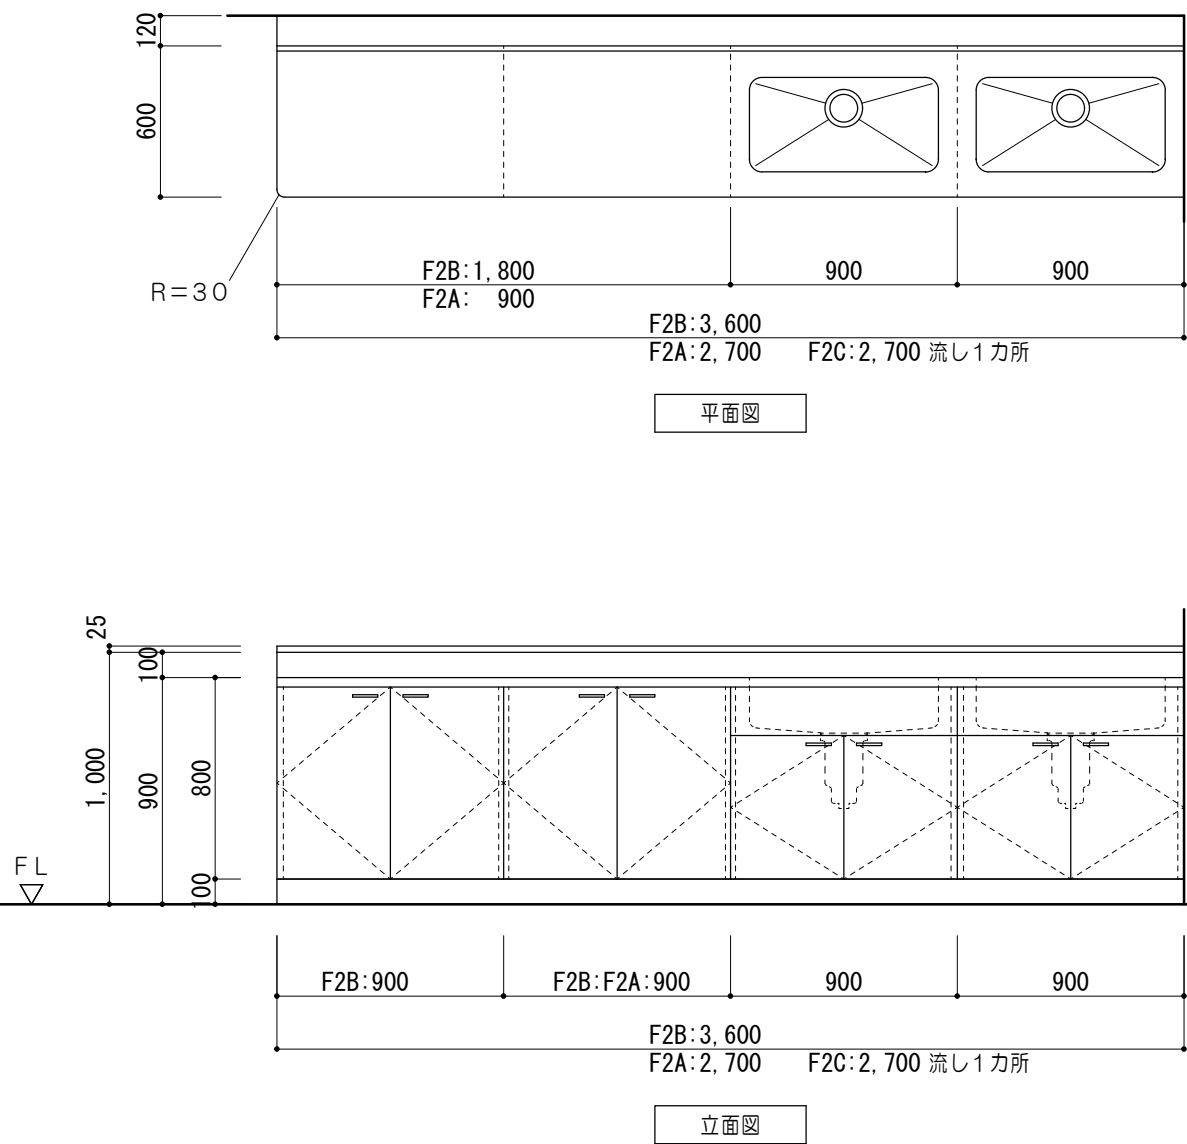


数	F2A: 2階診療室 1ヶ所 F2B: 2階特別診療室 1ヶ所		F2C: 2階調剤室 1ヶ所	
	本体	両面低圧メラミン張パーティクルボード ア20 表面材: メラミン化粧板 芯材: 耐水MDF		
	扉	高圧メラミン化粧板 ア20 芯材: パーティクルボード		
	流シ	ステンレス304 ア1.2		
	棚板	両面低圧メラミン張パーティクルボード ア20		
仕様	巾木	両面低圧メラミン張パーティクルボード ア20		
	水栓	機械設備工事		
	排水トラップ	樹脂製ゴミ収納器付		

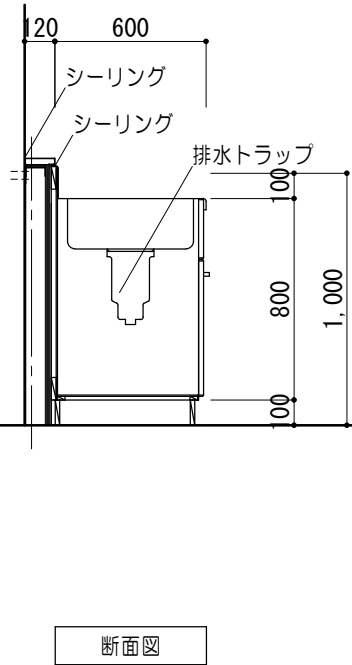

4 a F 4 b F ベビーベッド詳細図

1/50、1/30

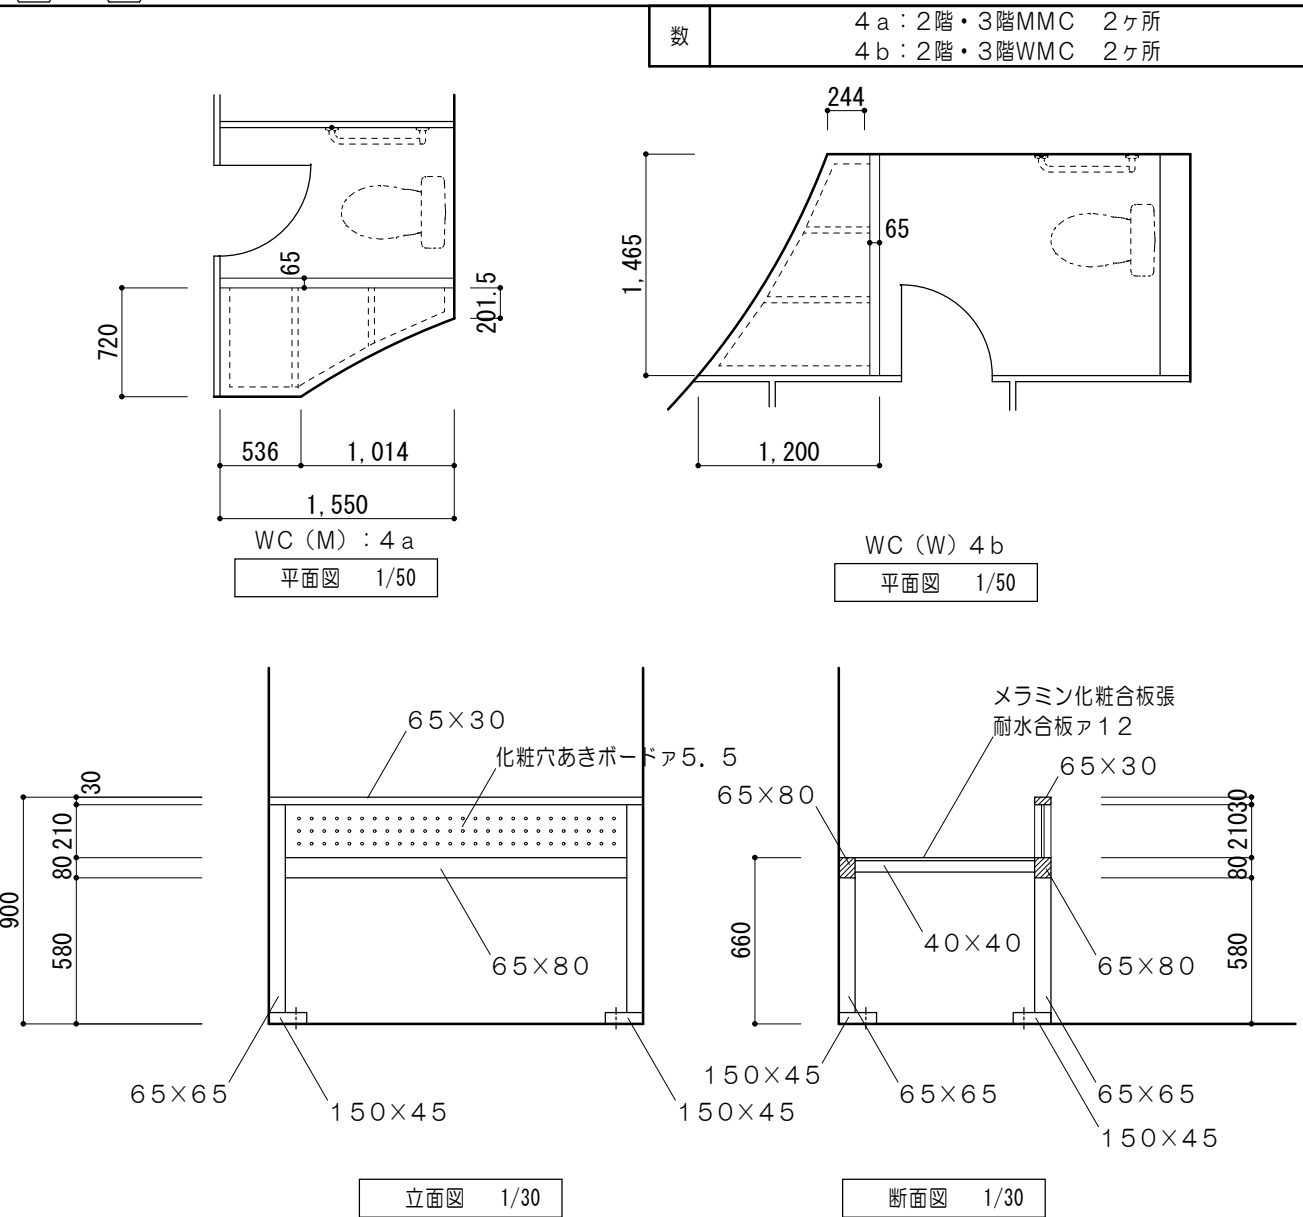

特記事項	




一級建築士事務所 三重県知事登録 第1-699号
株式会社 前野 建築設計
管理建築士 一級建築士 第320204号 前野 将輝

担当	一級建築士 第117489号 前野 初像
担当	一級建築士 第307846号 三橋五百子

担当	一級建築士 第360917号 前田 祐作
担当	一級建築士 第378328号 加藤 早妃

設計年月日	工事名称	阿児健康福祉センター大規模改修工事	図面番号	A-216
令和4年6月24日	図面名称	家具詳細図	縮尺	A2: 1/50、30 A3: 1/71、42

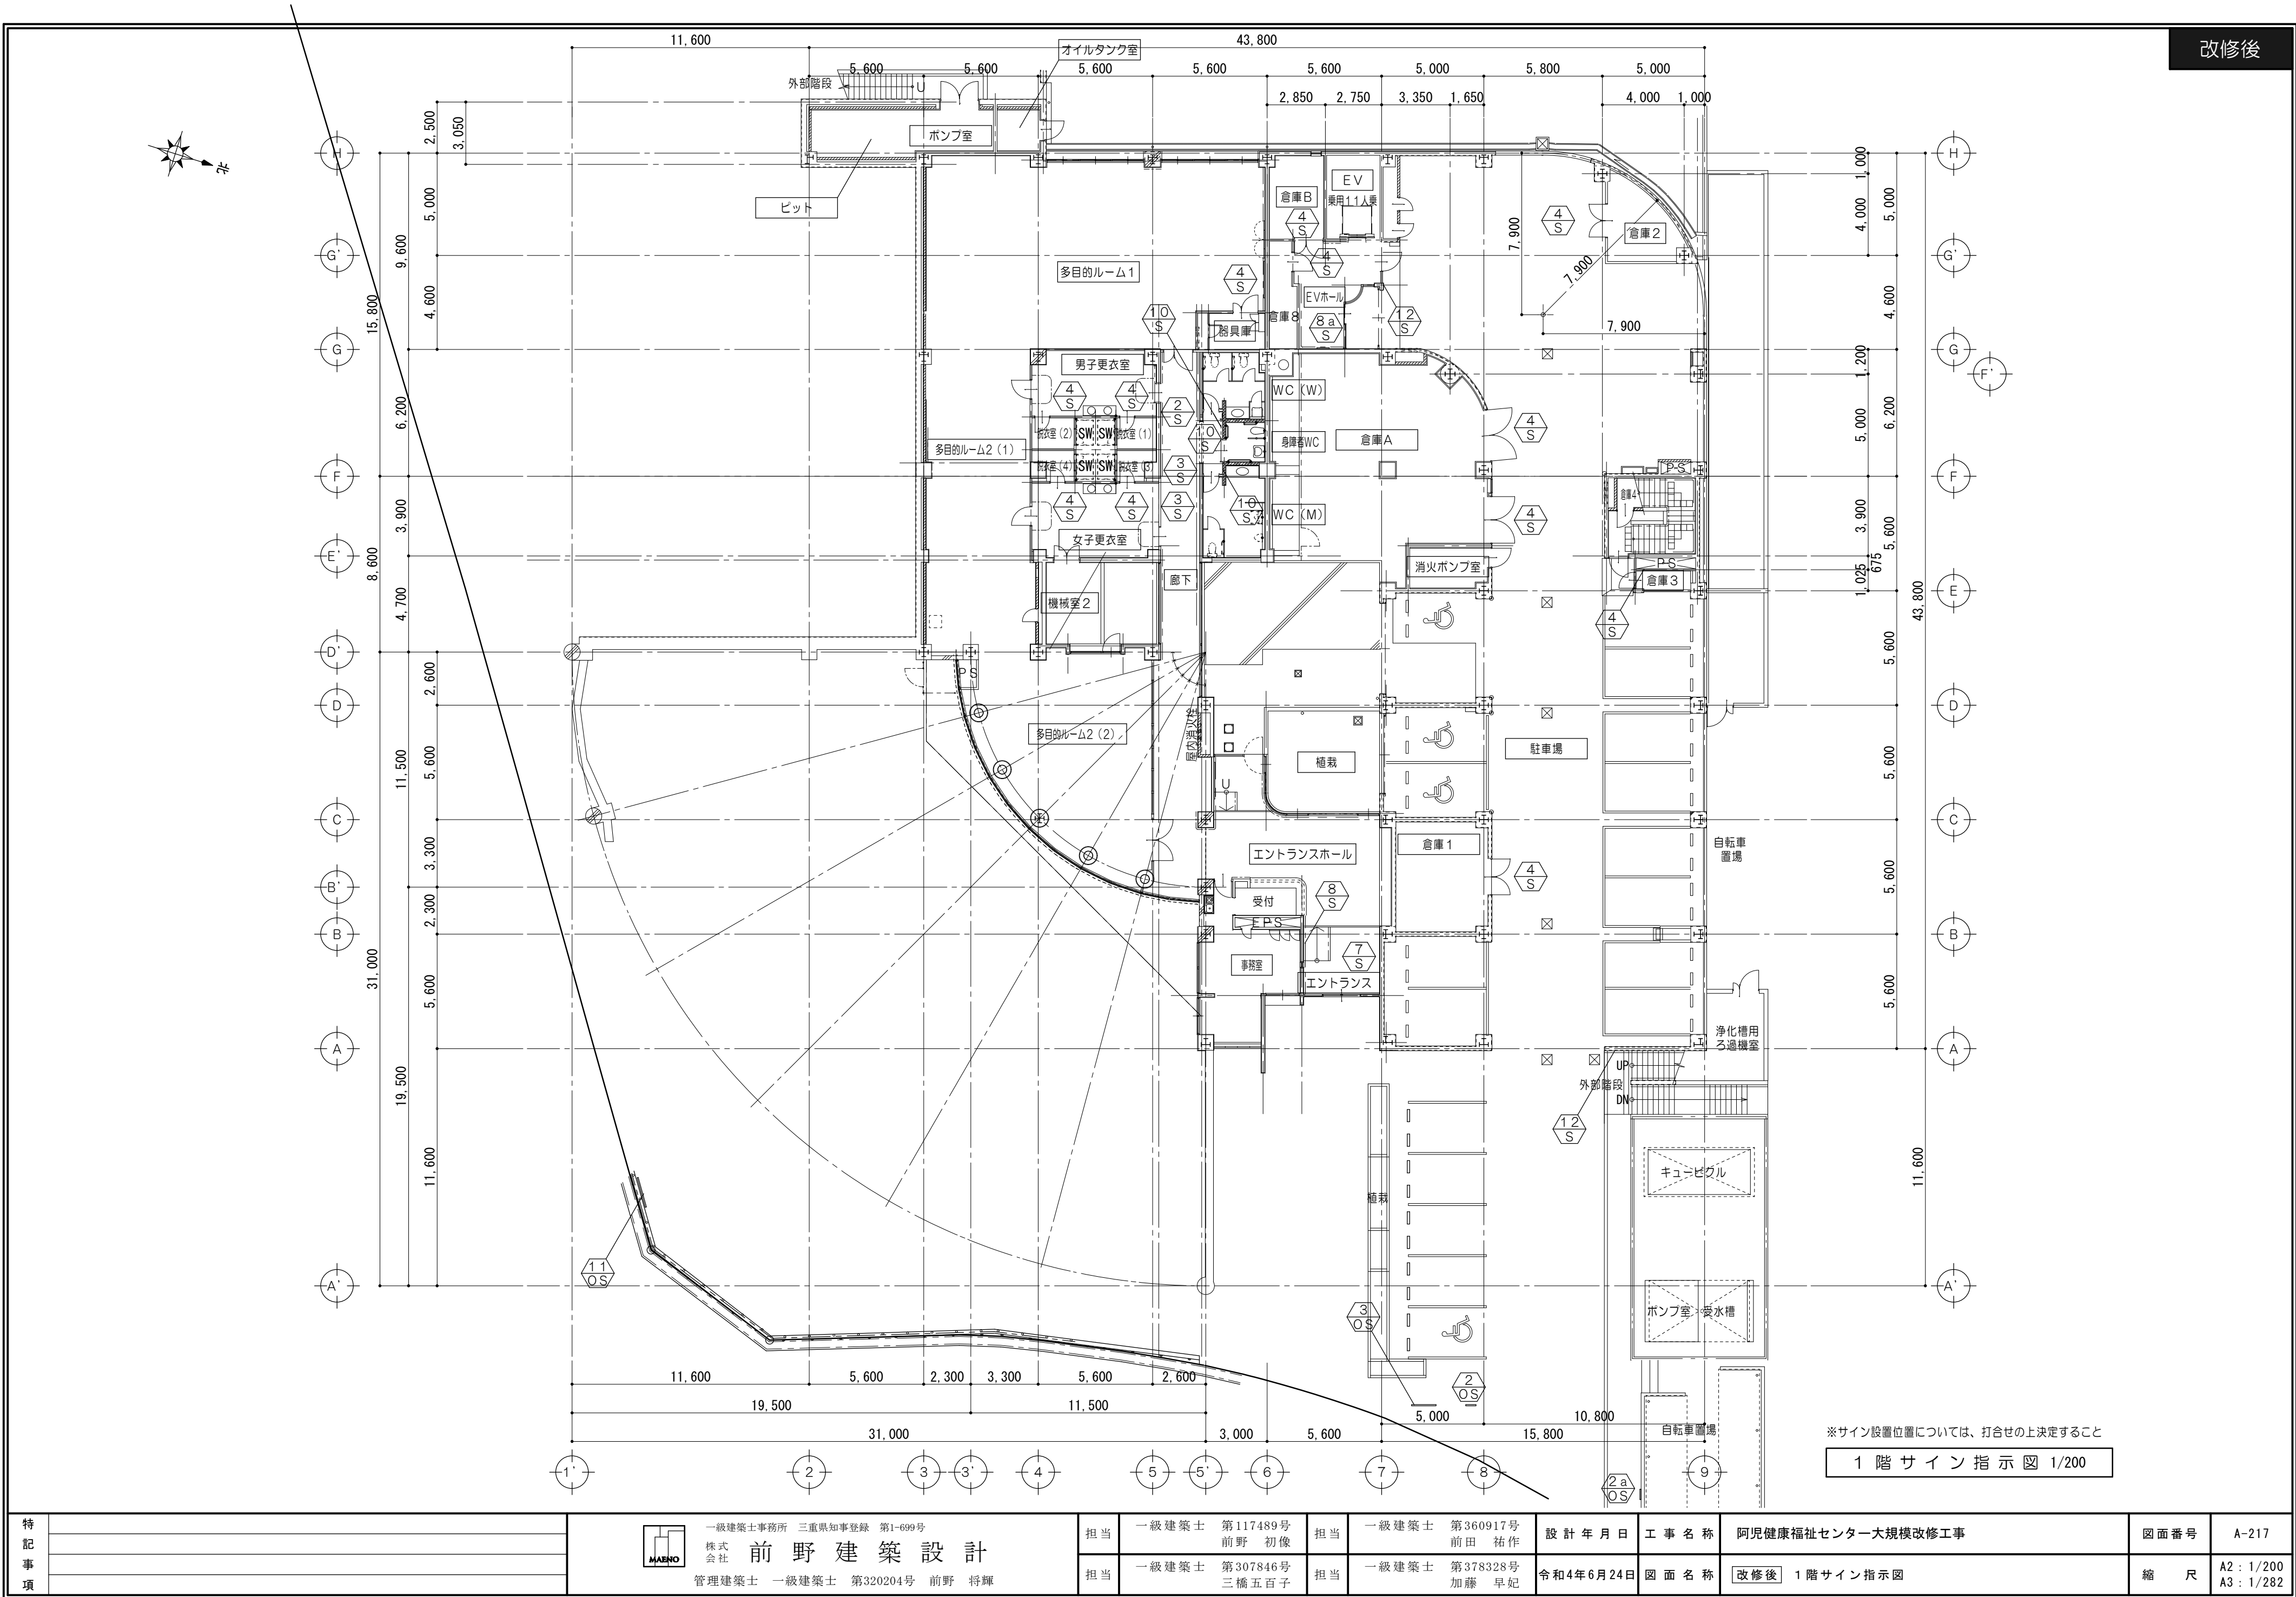

※サイン設置位置については、打合せの上決定すること
1 階 サ イ ン 指 示 図 1/200

特 記 事 項		MAENO 一級建築士事務所 三重県知事登録 第1-699号 株式会社 前野 建築 設計 管理建築士 一級建築士 第320204号 前野 将輝	担当	一級建築士 第117489号 前野 初像	担当	一級建築士 第360917号 前田 祐作	設計年月日	工事名称	阿児健康福祉センター大規模改修工事	図面番号	A-217
			担当	一級建築士 第307846号 三橋五百子	担当	一級建築士 第378328号 加藤 早妃	令和4年6月24日	図面名称	改修後 1階サイン指示図	縮 尺	A2 : 1/200 A3 : 1/282

特 記 事 項		 一級建築士事務所 三重県知事登録 第1-699号 株式会社 前野 建築設計 管理建築士 一級建築士 第320204号 前野 将輝	担当	一級建築士 第117489号 前野 初像	担当	一級建築士 第360917号 前田 祐作	設計年月日	工事名称	阿児健康福祉センター大規模改修工事	図面番号	A-218
			担当	一級建築士 第307846号 三橋五百子	担当	一級建築士 第378328号 加藤 早妃	令和4年6月24日	図面名称	改修後 2階サイン指示図	縮尺	A2 : 1/200 A3 : 1/282

特 記 事 項		 一級建築士事務所 三重県知事登録 第1-699号 株式会社 前野 建築設計 管理建築士 一級建築士 第320204号 前野 将輝	担当	一級建築士 第117489号 前野 初像	担当	一級建築士 第360917号 前田 祐作	設計年月日	工事名称	阿児健康福祉センター大規模改修工事	図面番号	A-219
			担当	一級建築士 第307846号 三橋五百子	担当	一級建築士 第378328号 加藤 早妃	令和4年6月24日	図面名称	改修後 3階サイン指示図	縮尺	A2 : 1/200 A3 : 1/282

1OS

休日夜間応急診療所サイン

1/20

数量
1

看板本体：SUS HL
表示材：外部用合成樹脂化粧シート張（両面）

2OS

2aOS

身障者用駐車場サイン

1/20

符号	数量
2	1
2a	1

看板本体：SUS HL
表示材：外部用合成樹脂化粧シート張（両面）

3OS

館名サイン

1/20

数量
1

看板本体：SUS HL
表示材：外部用合成樹脂化粧シート張（両面）

4OS

館名サイン（箱文字）

1/20

数量
1

看板本体：アクリル板A5
文字：アクリル切文字（カラー）A5

1S

トイレサイン

1/20

階	数量
2・3	2

インクジェット出力シート張

2S

トイレサイン

1/20

階	数量
2・3	2

壁面設置
アルミ複合板A3
インクジェット出力シート張

サイン詳細図 No. 2

3
S

室名札

1/10

表示基板：アクリルマット加工ア6
表示方法：UV印刷

250

250

R = 5

250

6

3

階	室名	数量
1	女子更衣室	1
	男子更衣室	1
2	特別診察室待合室	1
	特別診察室	1
	受付	1
	調剤室	1
	診察室	1
	処置室	1
	男女更衣室	1
	事務室1	1

4
S

室名表示（切文字）

1/10

扉設置
カッティングシート

50

脱衣室

5
S

ピクトサイン（突き出し）

1/10

表示基板：アクリルマット加工ア6
表示方法：UV印刷

5

246

R = 5

階	室名	数量
2	女子更衣室内脱衣室	2
	男子更衣室内脱衣室	2
	倉庫1	1
	倉庫2	1
	倉庫3	1
	倉庫A	2
	倉庫B	1
	倉庫8	1
2	器具庫	1
	休日夜間応急診療所更衣室	1
	事務室3更衣室	1
2・3	男女更衣室	2
	倉庫C	2
3	倉庫6	1
	湯沸室	1
	倉庫D	1
	男子更衣室	1
	女子更衣室	1
	倉庫7	1

6
S

室名札

1/10

表示基板：アクリルマット加工ア6
表示方法：UV印刷

250

190

35

25

180

250

R = 5

250

190

35

25

6

3

スライド可変表示：アクリルマット板
表示「空室・使用中」

7
S

既設案内板 シート張替

1/20

既設サイン板の上インクジェット出力シート張

450

197.5

197.5

55

197.5

415

415

415

1.540

1.510

30

平面図 1/20

スチールSOP塗替

スチールSOP塗替

立面図 1/20

8
S

8a
S

既設館内案内板 シート張替

1/20

既設基盤：ステンレス板
既設サイン板の上インクジェット出力シート張

900

8a : 600

600

8a : 1200

木枠

9
S

既設室名札 シート張替

1/10

既設サインの上カッティングシート張

300

300

女子更衣室

階	室名	数量
2	事務室3	2
	会議室	2
	事務室2	1
	社会副署協議会事務所	1
	相談室1	1
	相談室2	1
3	ベビールーム	1
	倉庫E	1
	倉庫F	1
	消毒室	1
	検診室A	1
	検診室B	1
	乳児相談室1	1
	乳児相談室2	1
	多目的ホール	2
	事務室1	1
会議室	1	
待合	1	

10
S

既設ピクトサイン シート張替

1/10


既設サインの上カッティングシート張


200

200


階	室名	数量
1	WC (W)	1
	WC (M)	1
	身障者用WC	1

サイン詳細図 No. 3


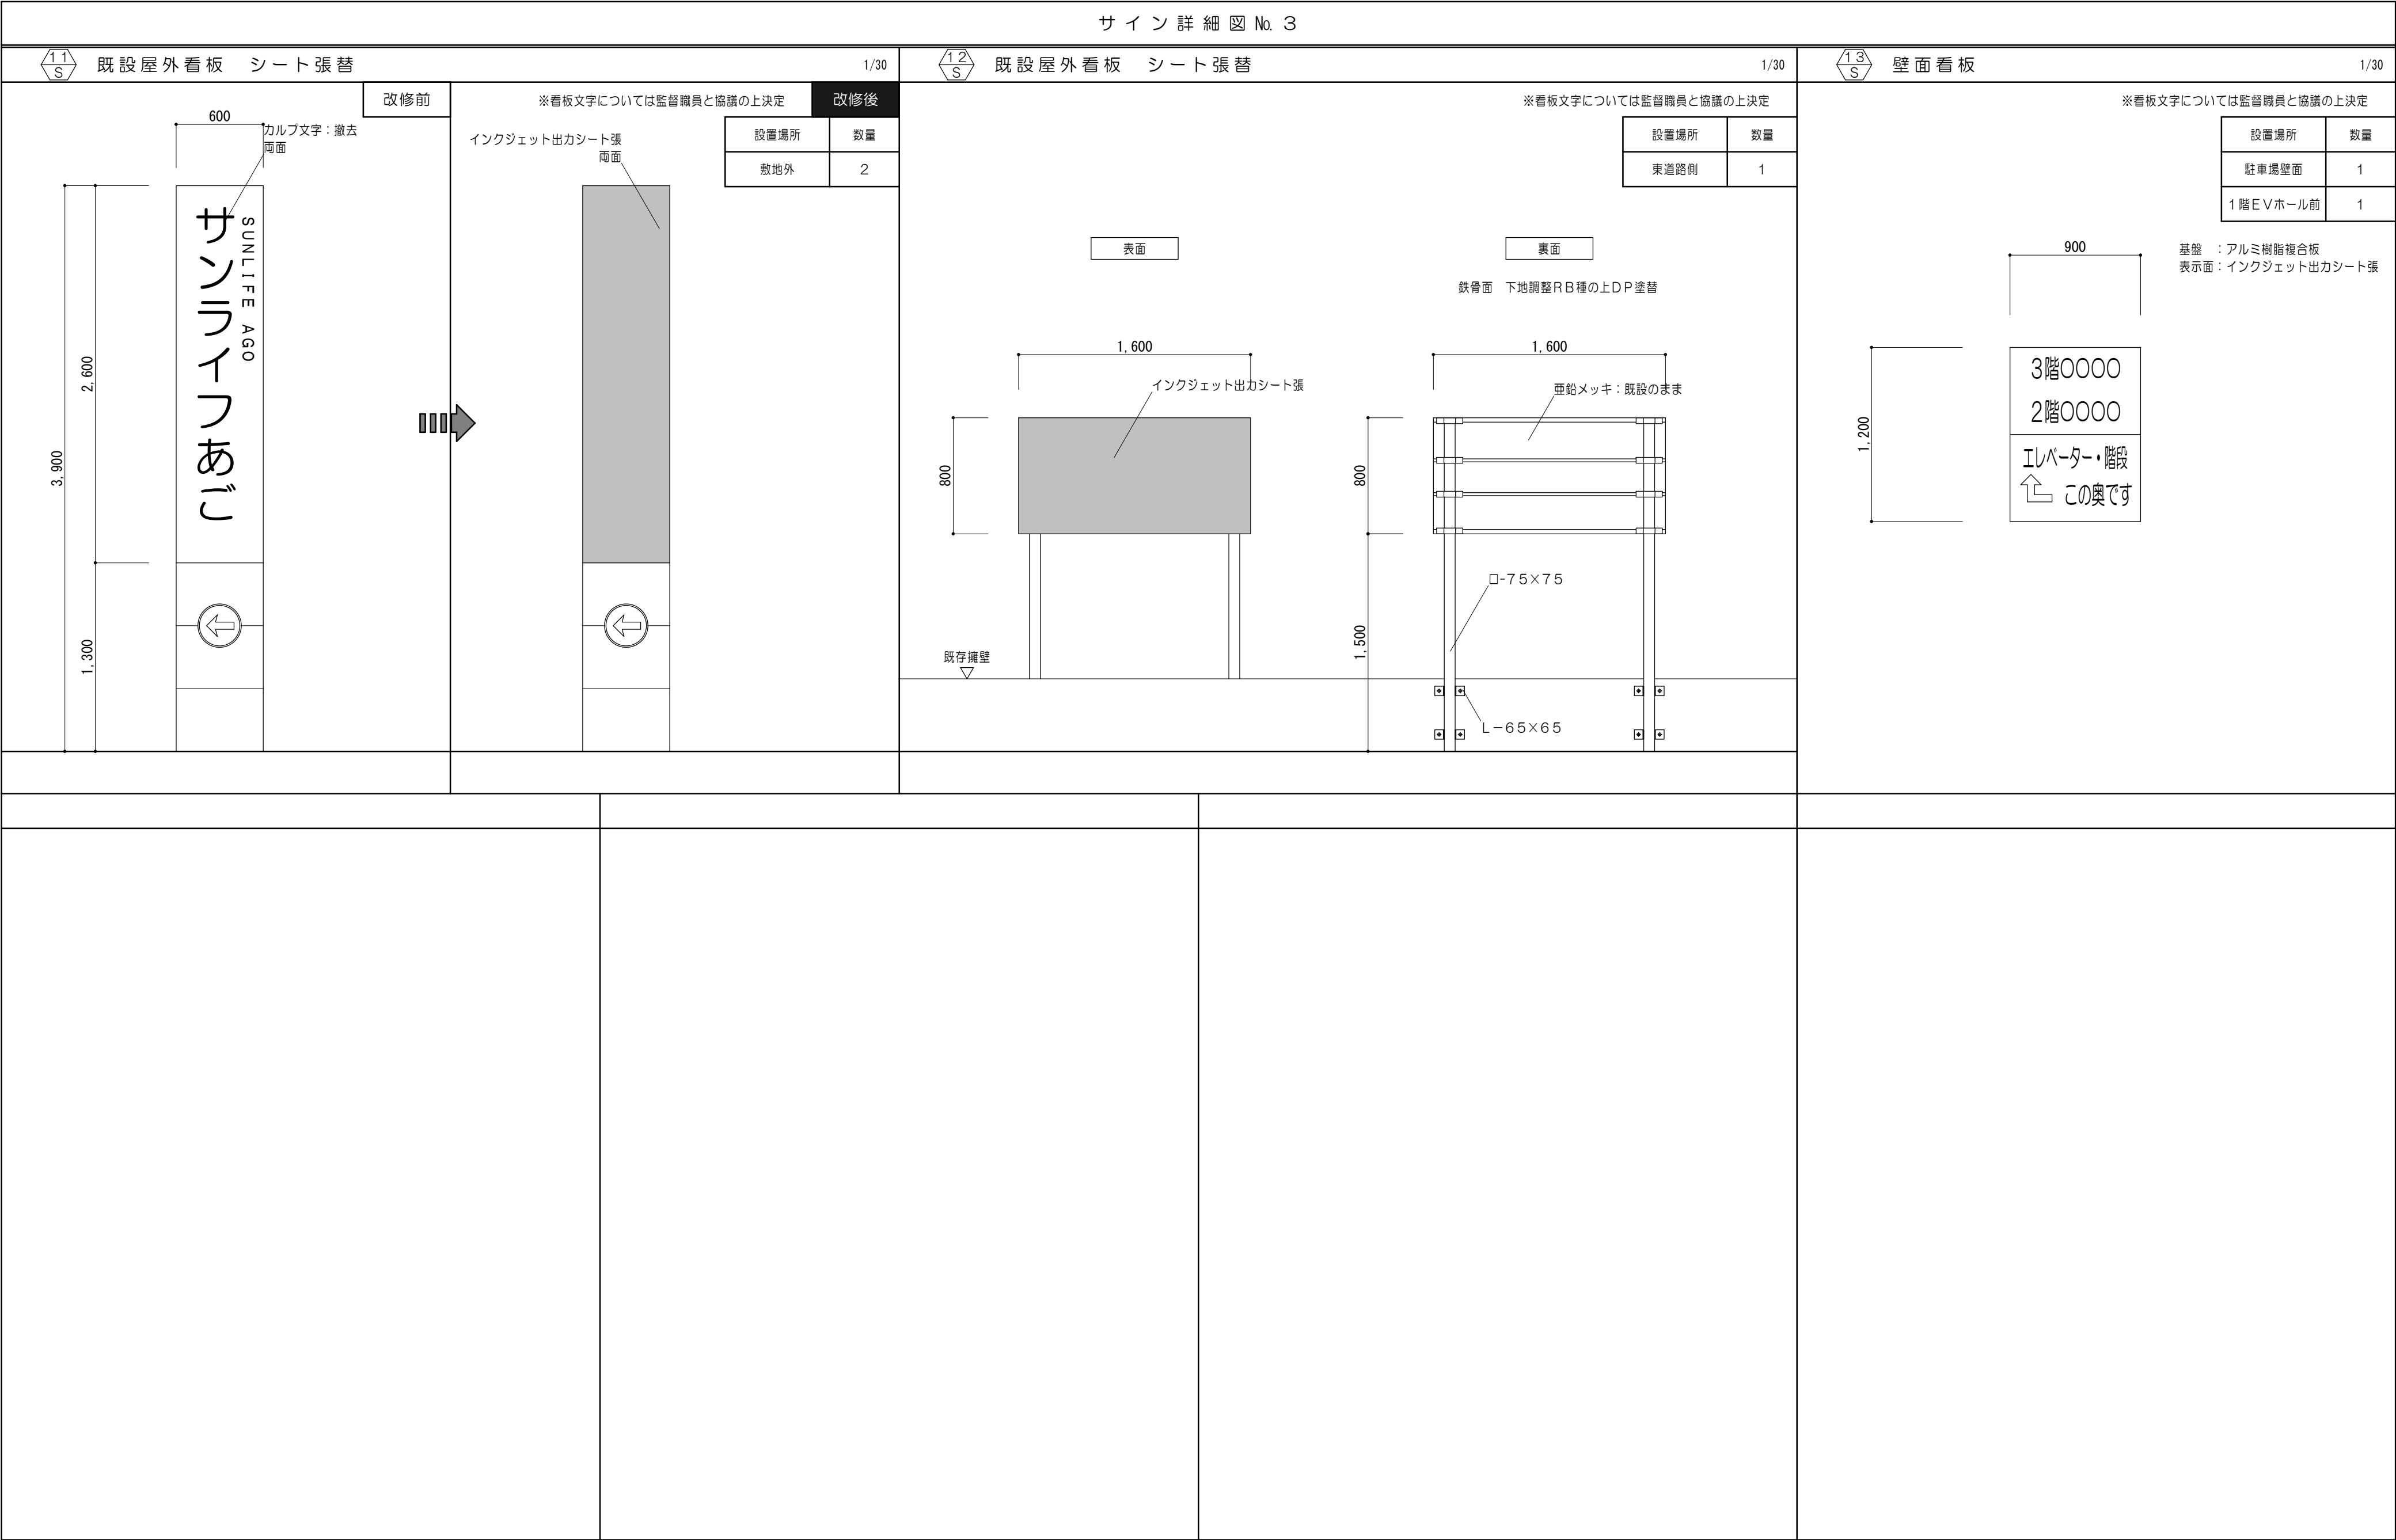


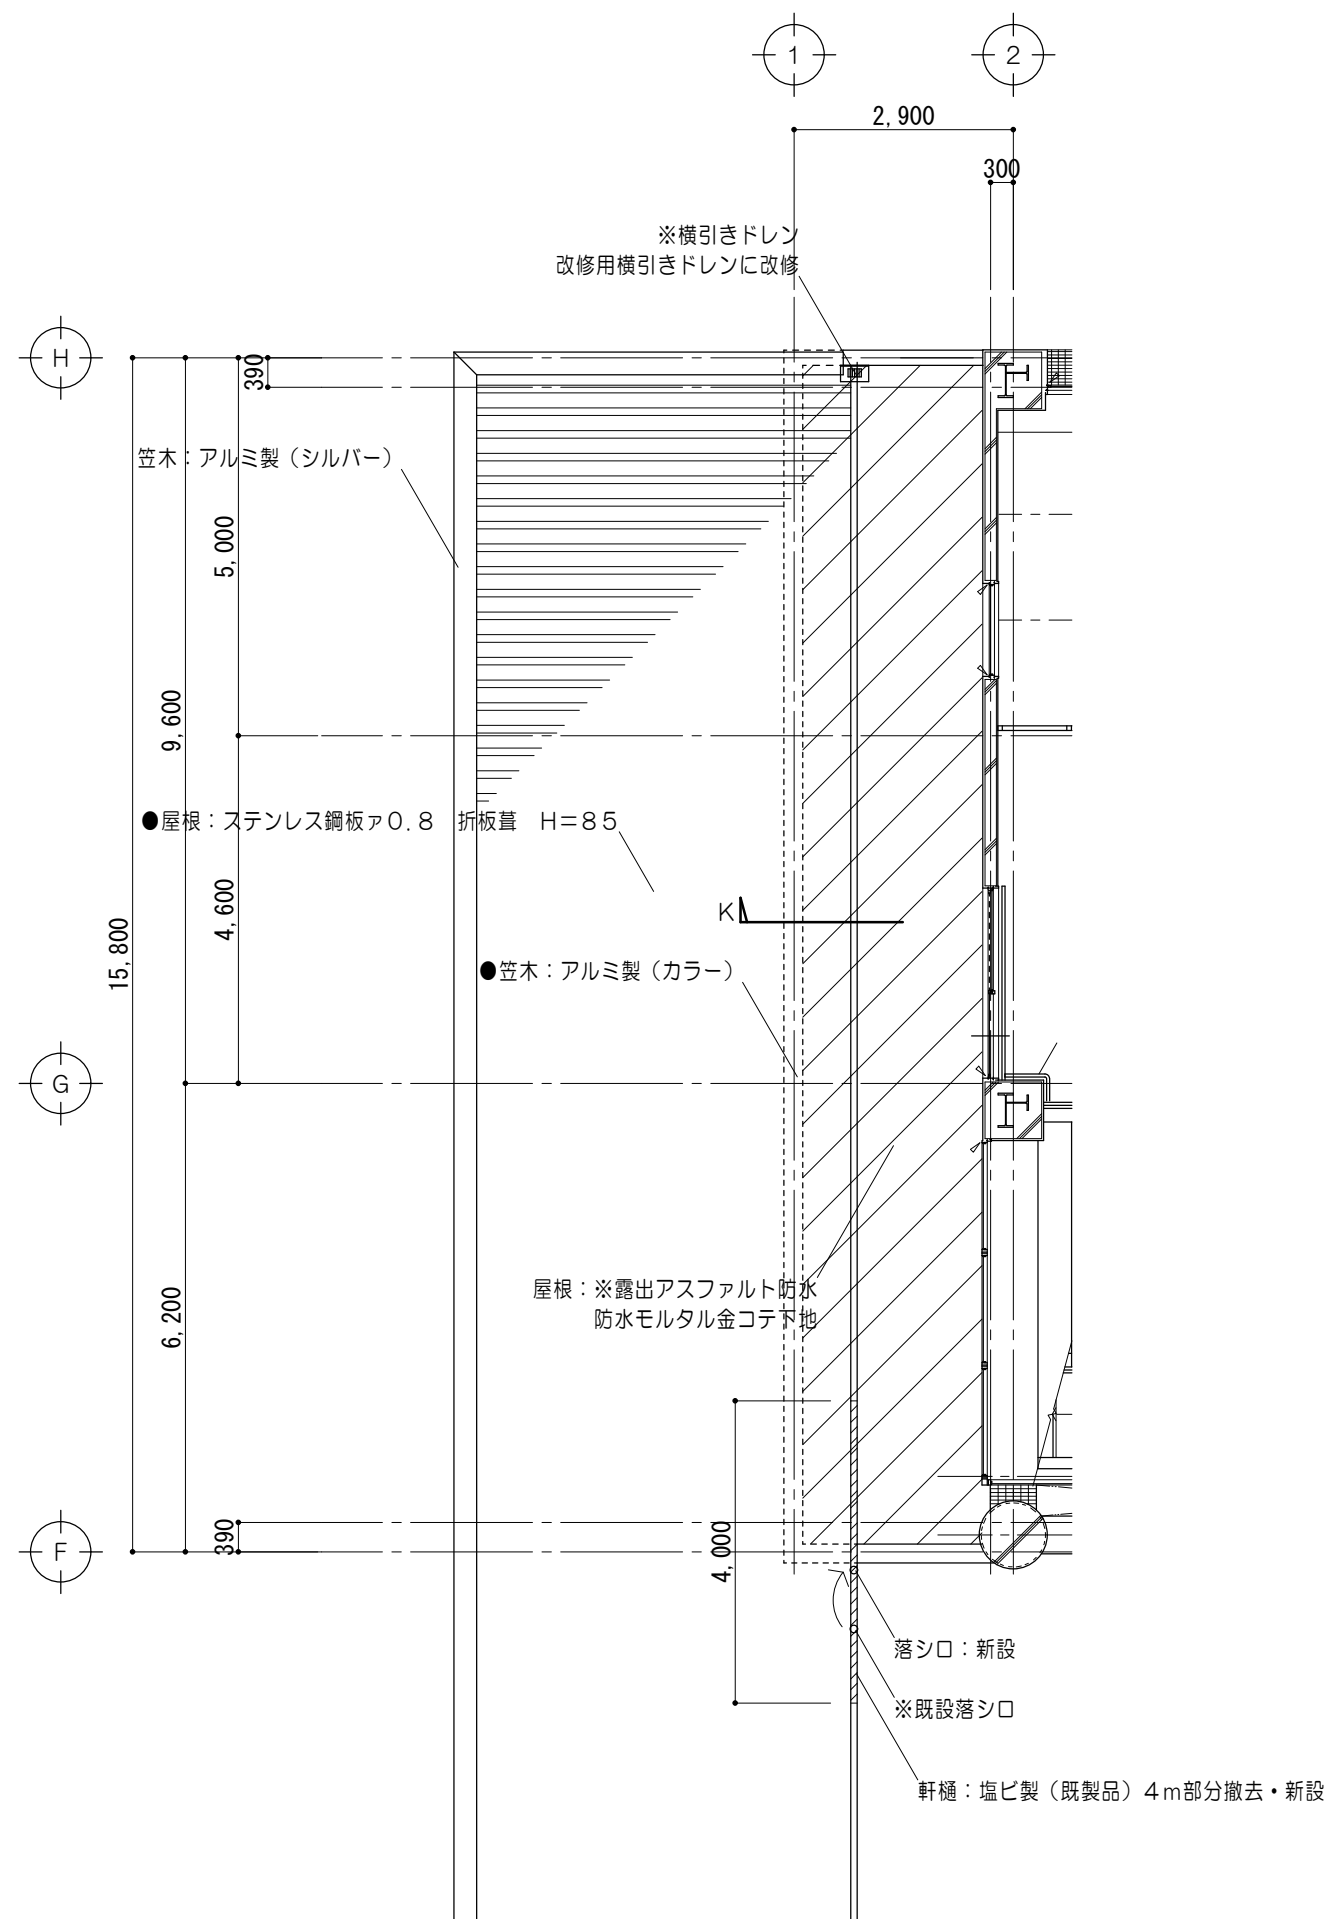


凡 例	
	防水改修範囲を示す
・ 図中書き入れ文字の※は撤去を示す ・ 図中書き入れ文字の●は既設のままを示す	

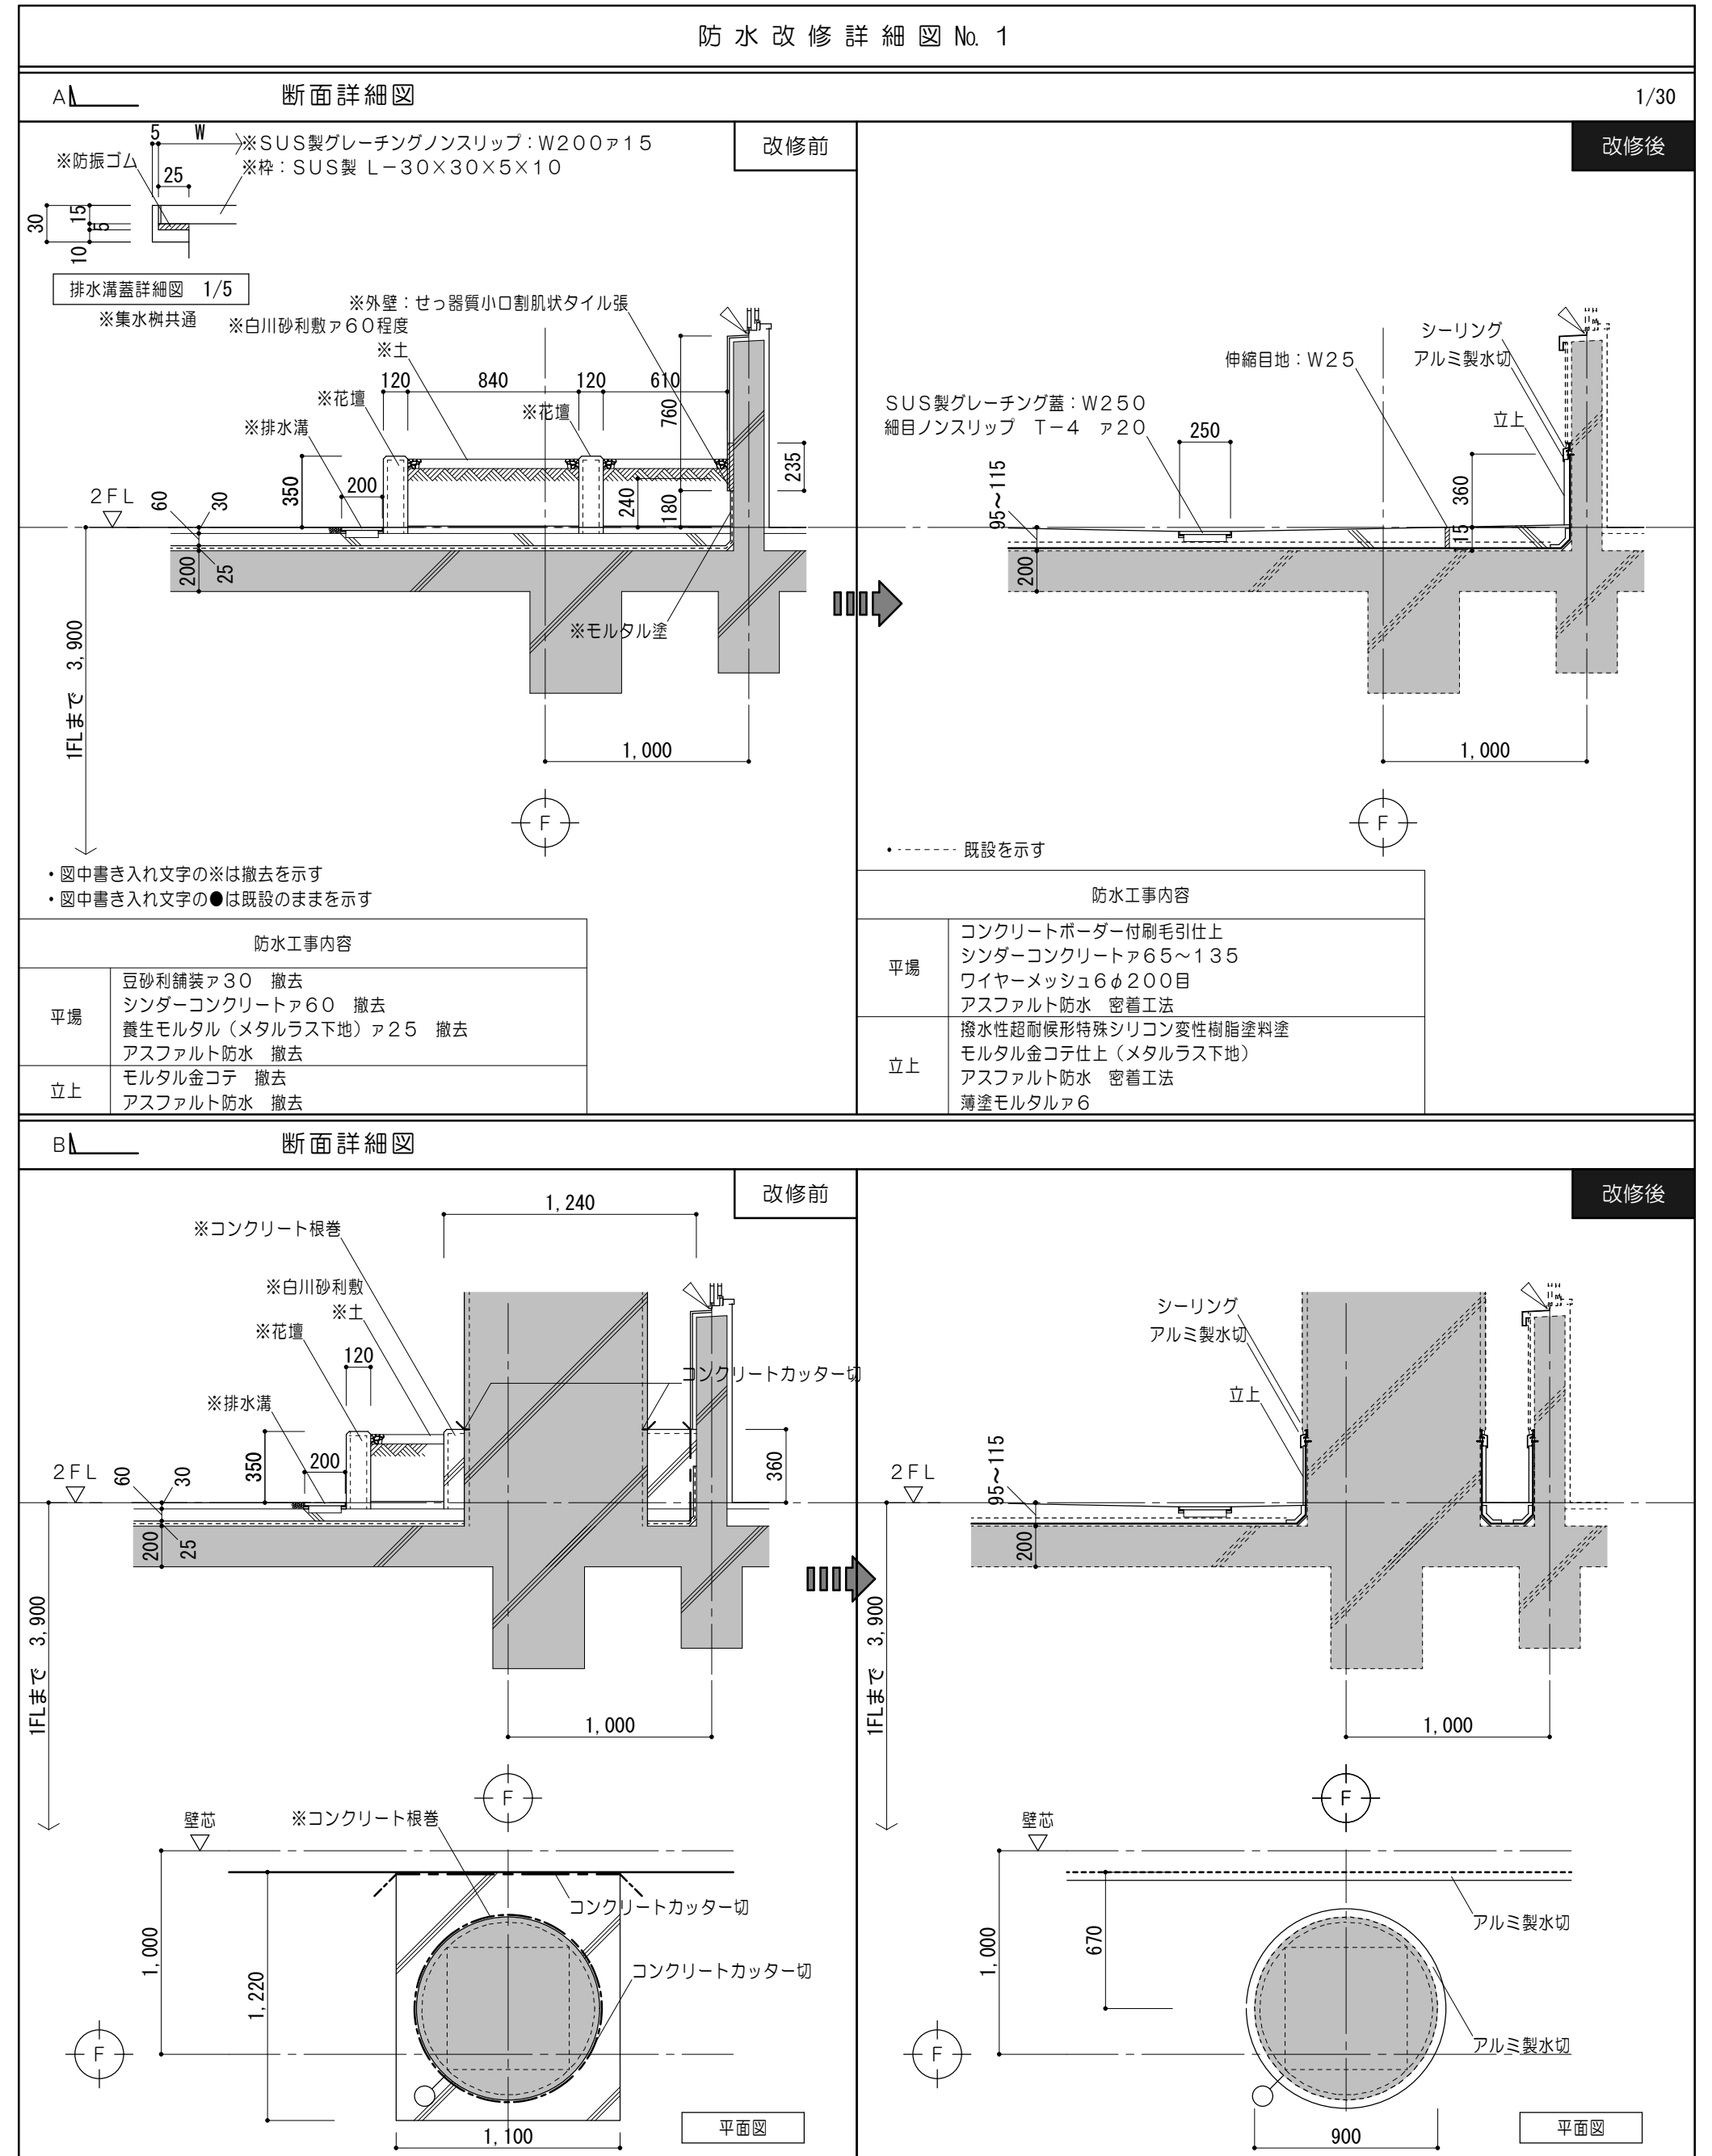[illegible]

防水改修詳細図 No. 2

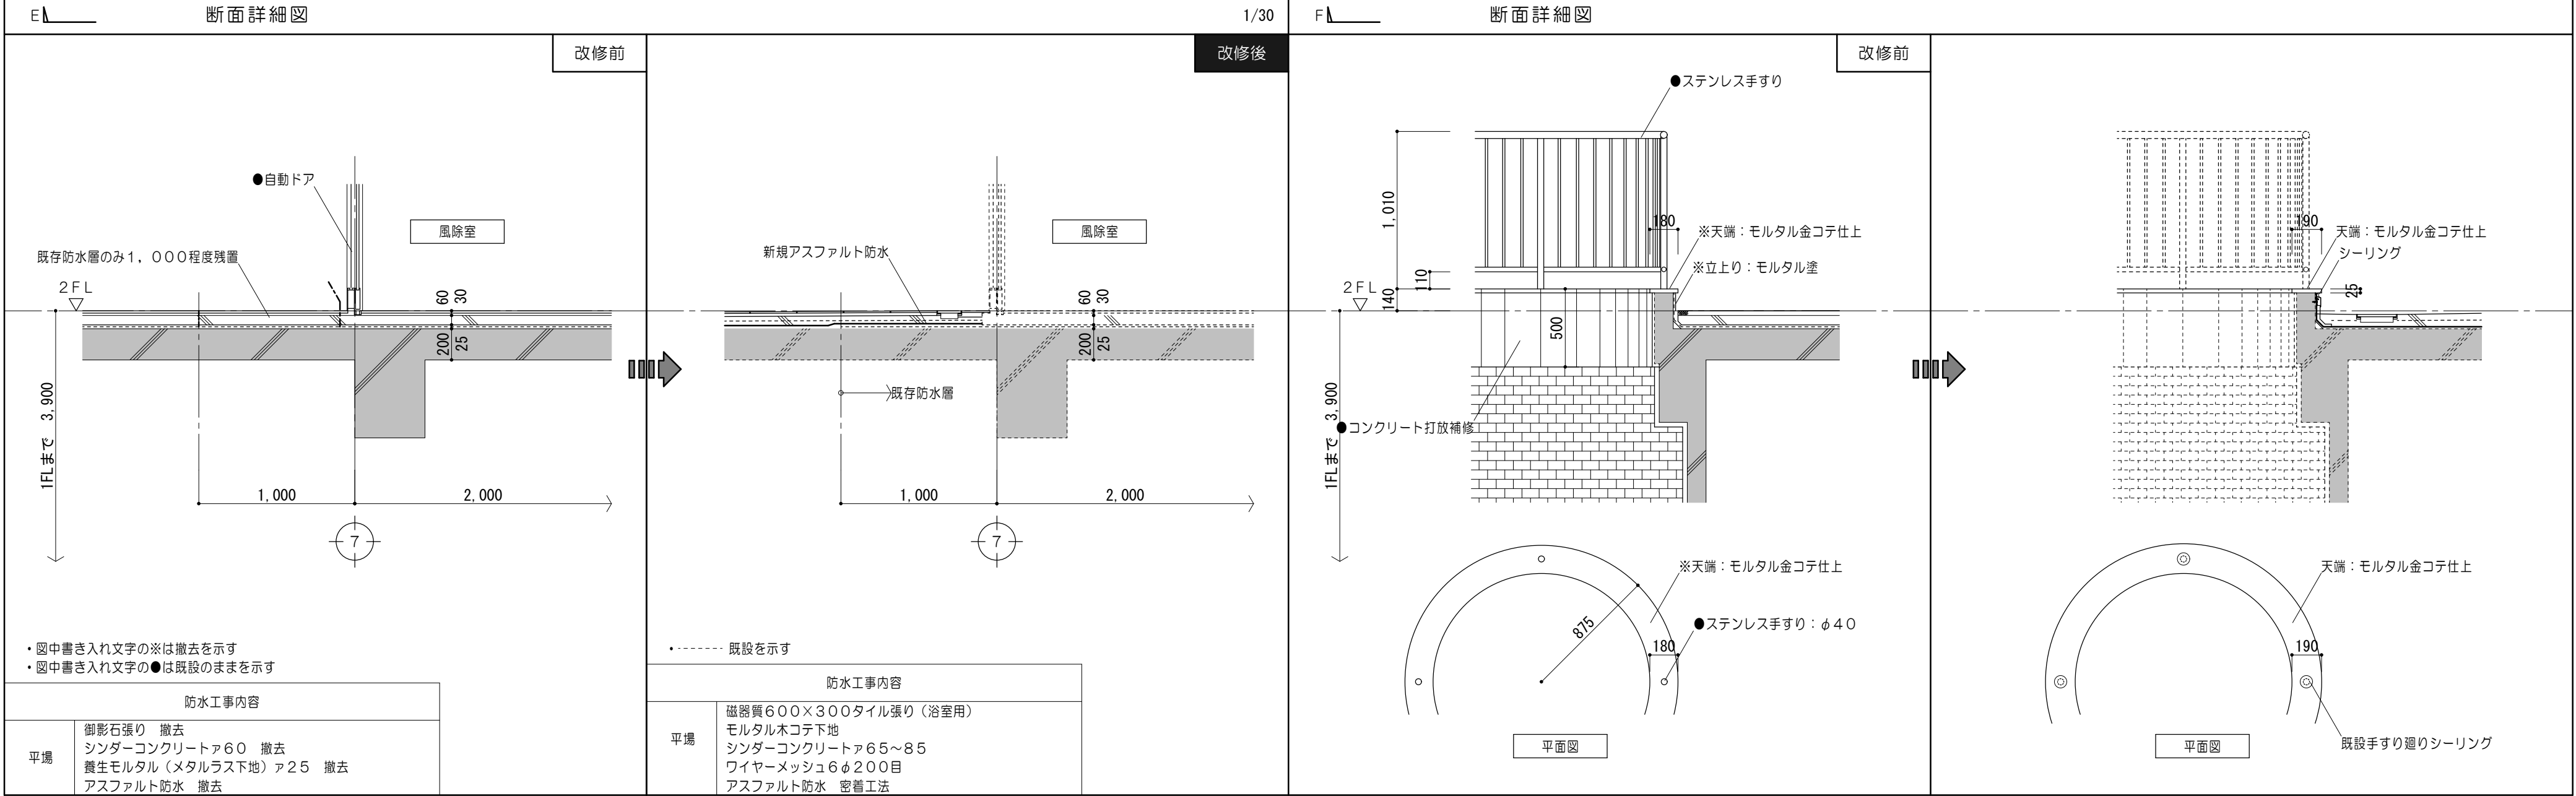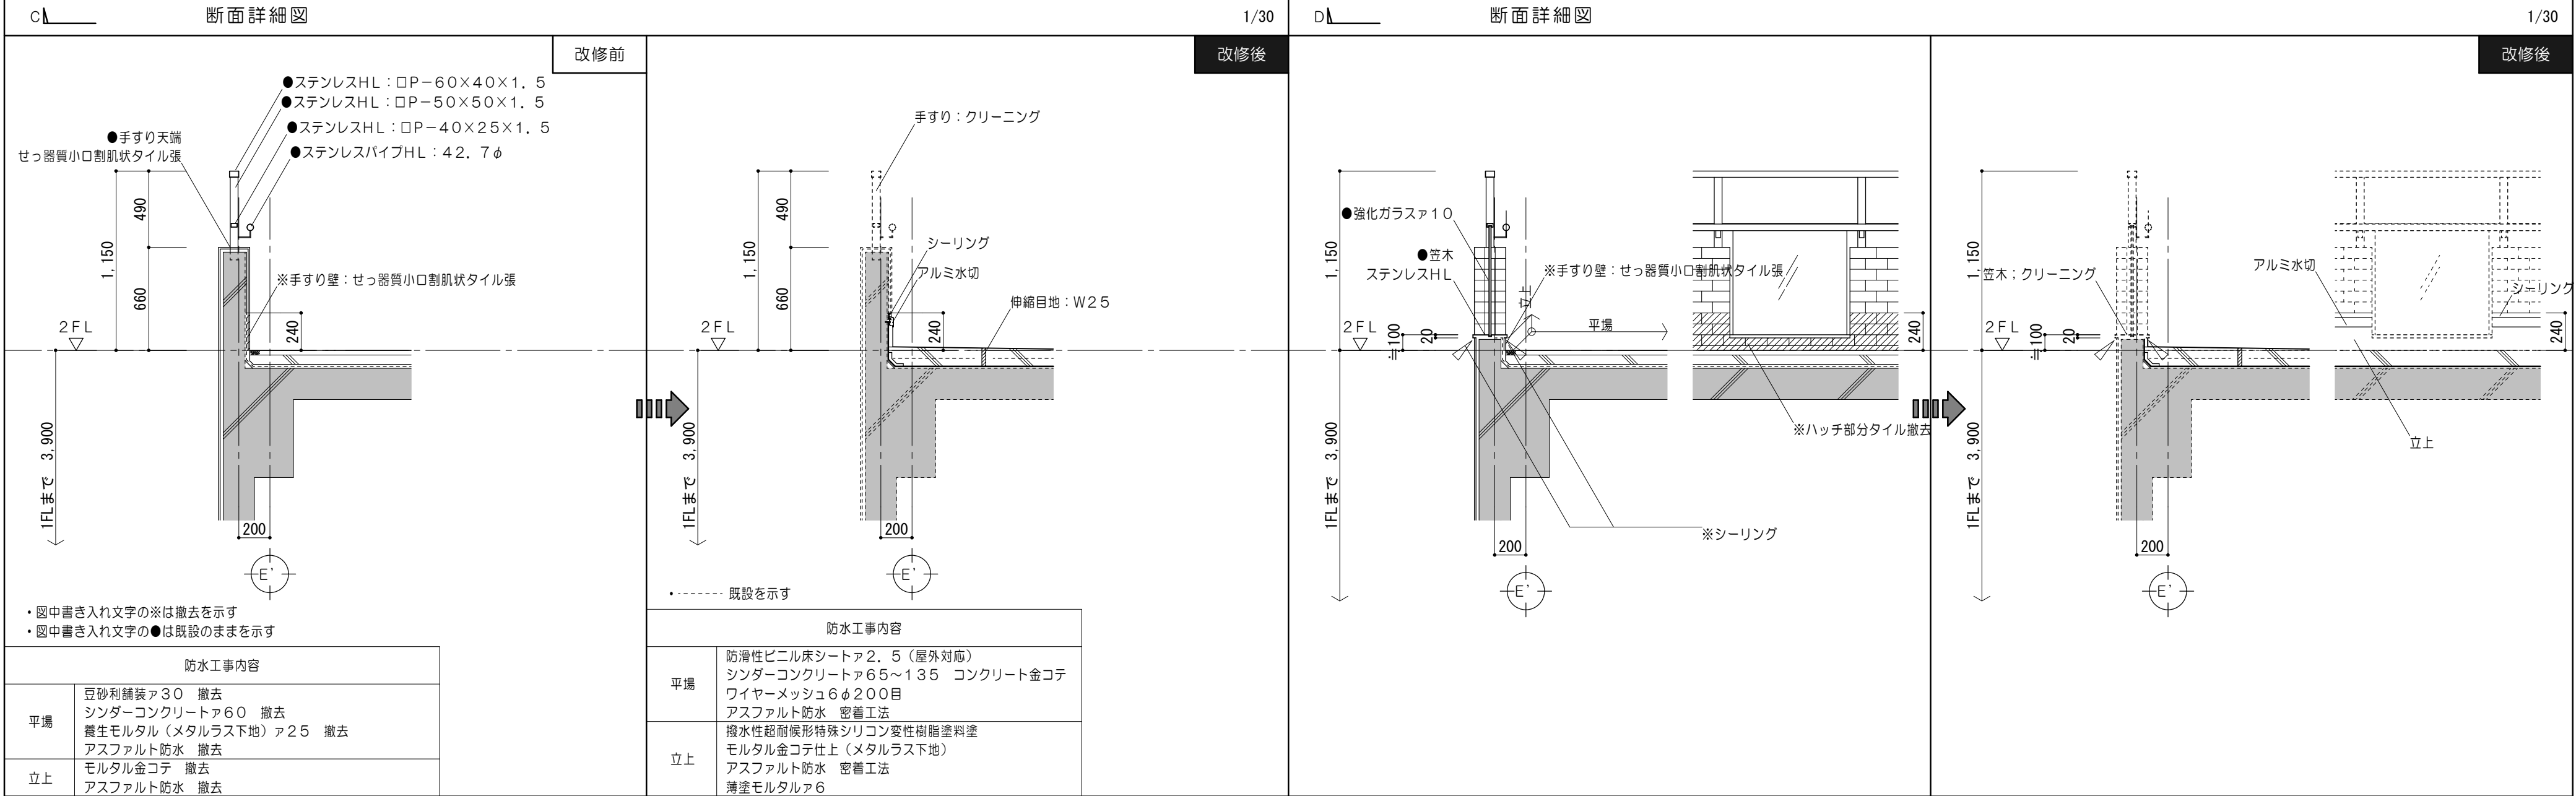

防 水 詳 細 図 No. 3



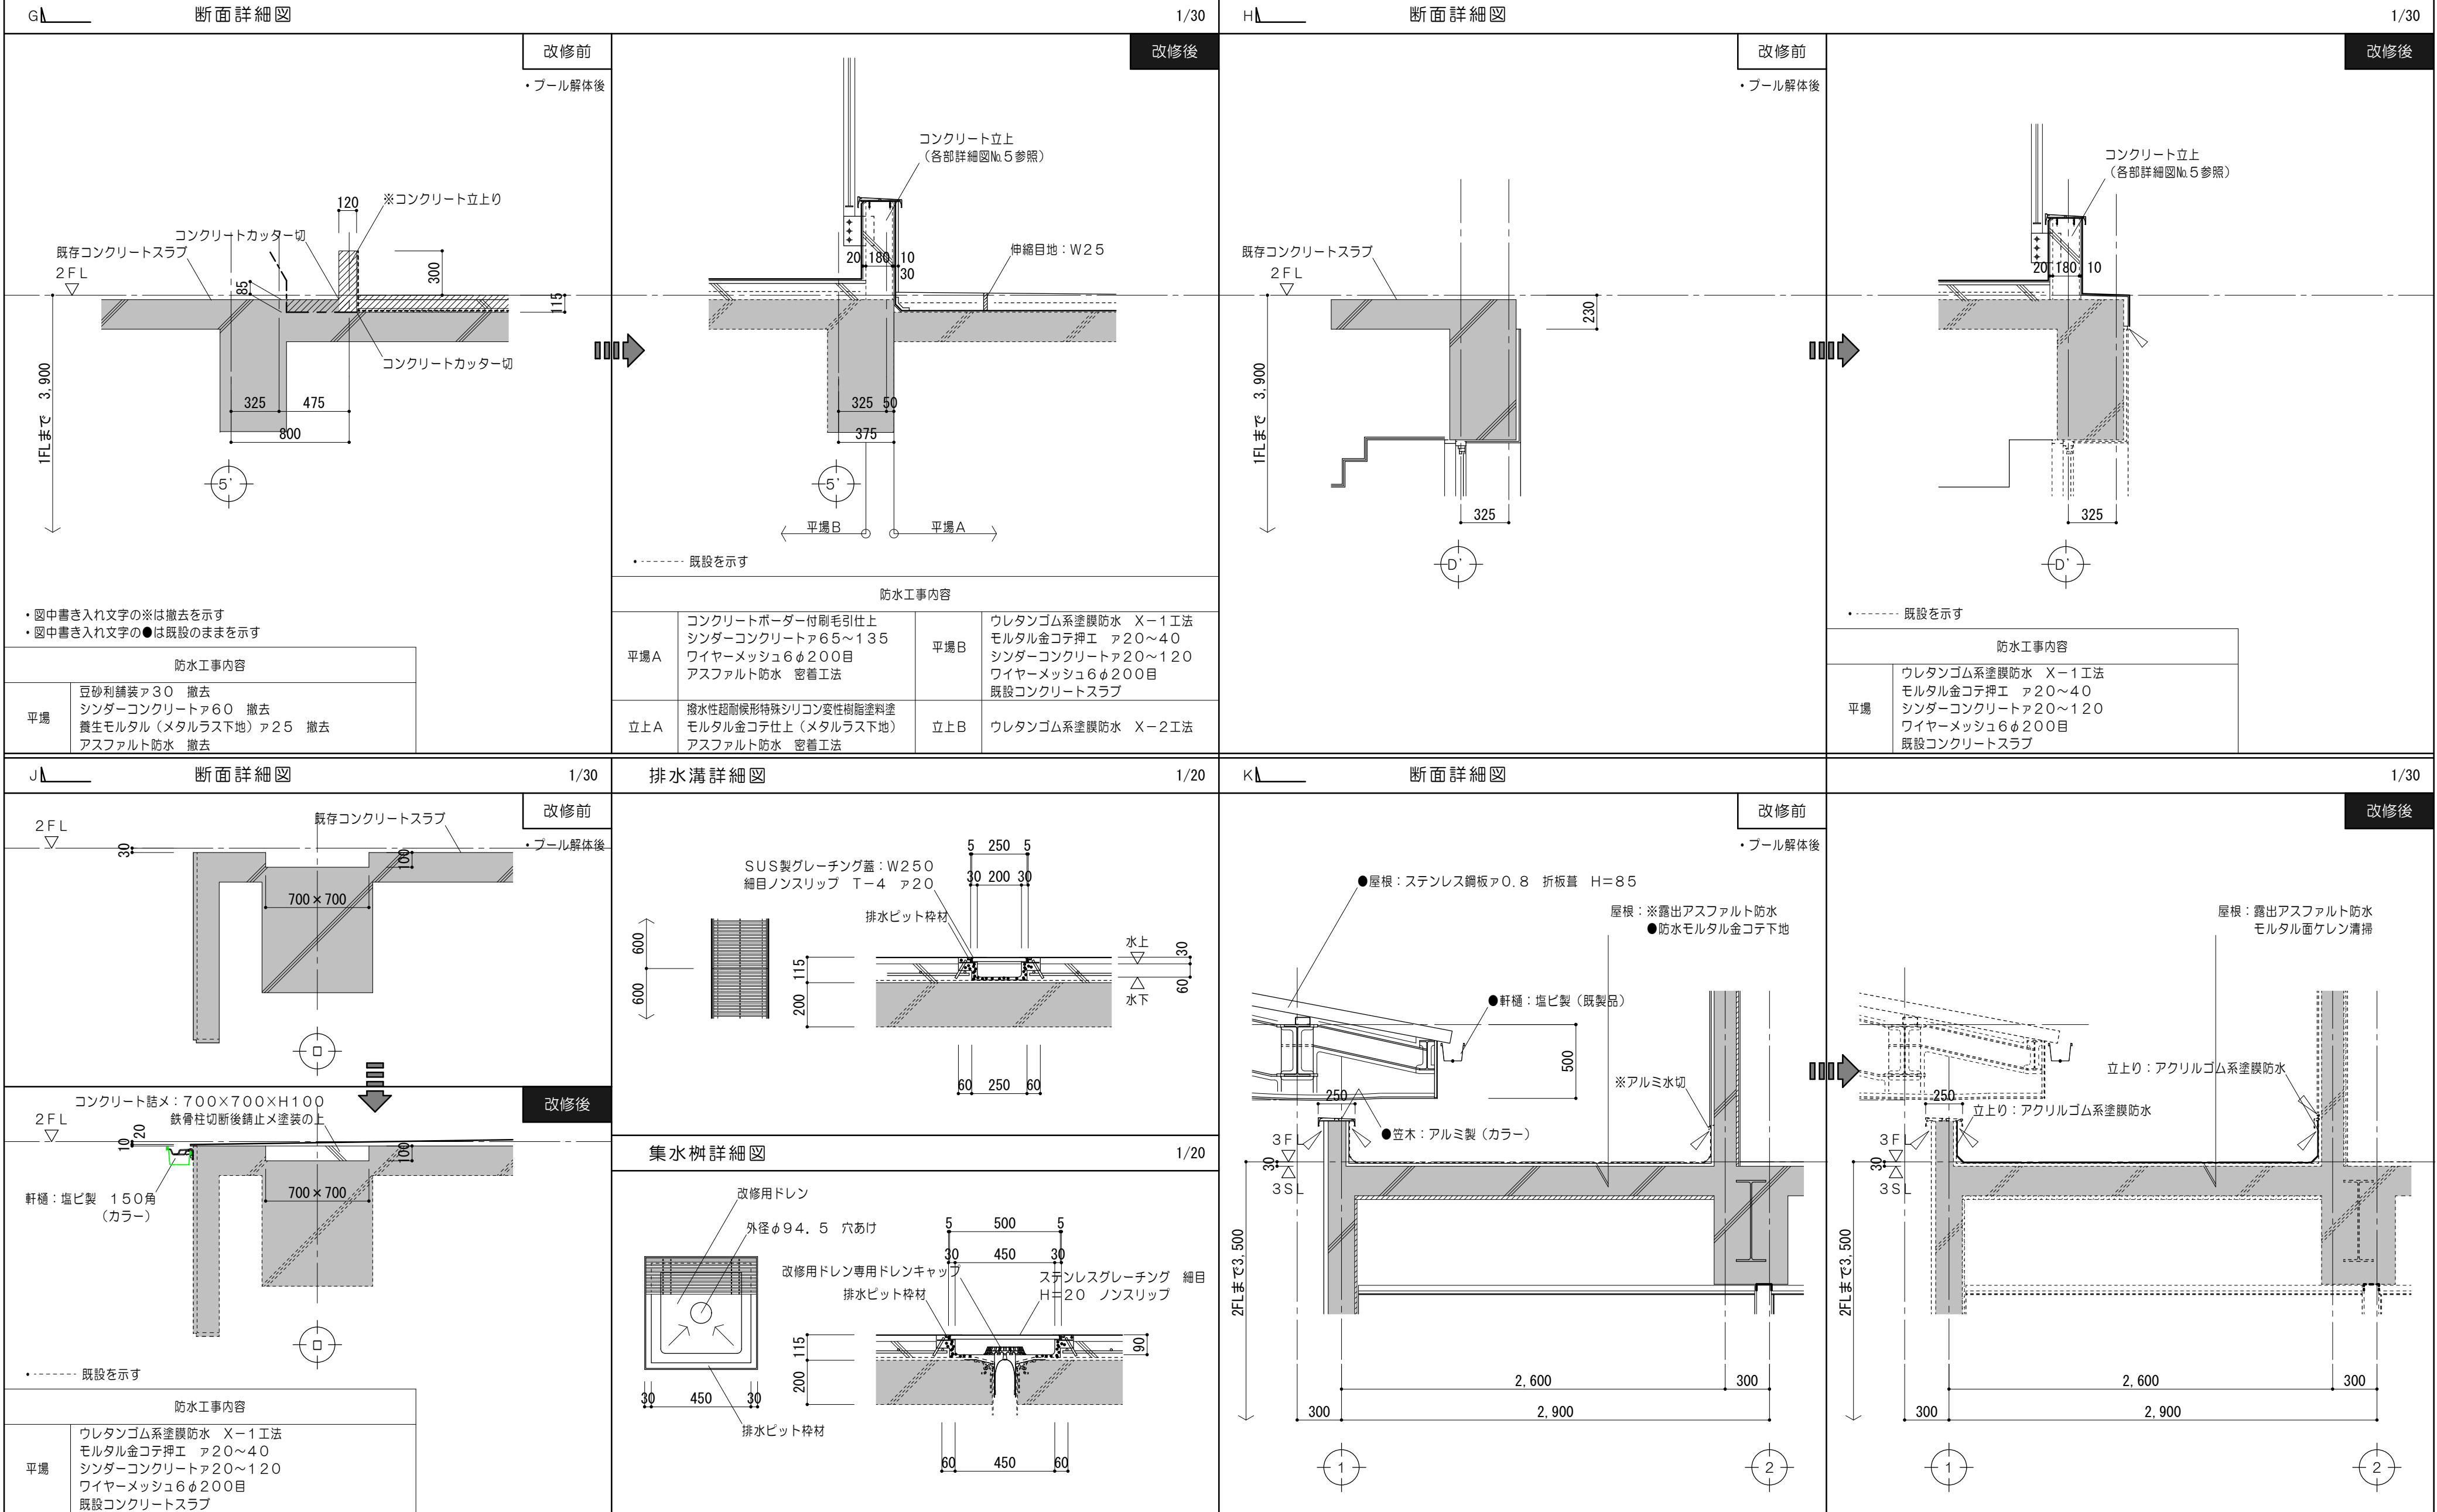


外部サッシ水切改修詳細図


1/30、1/10

改修前


改修後

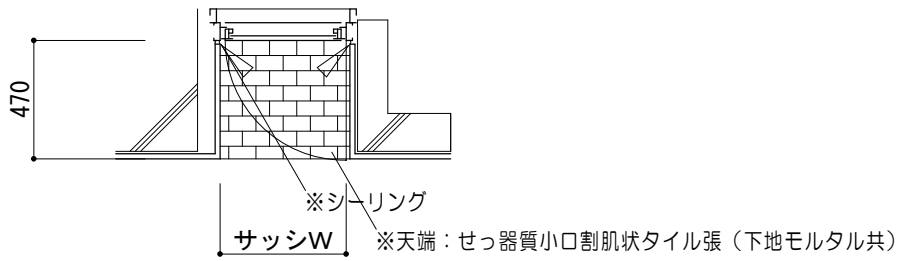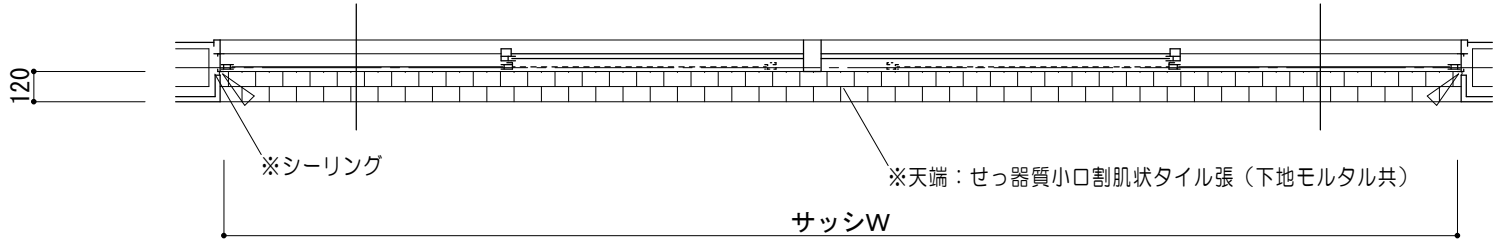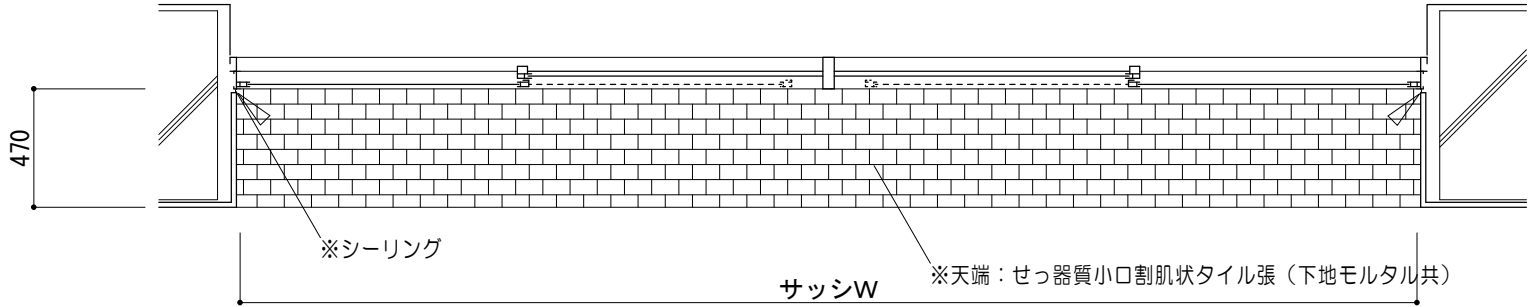


平面図 1/30

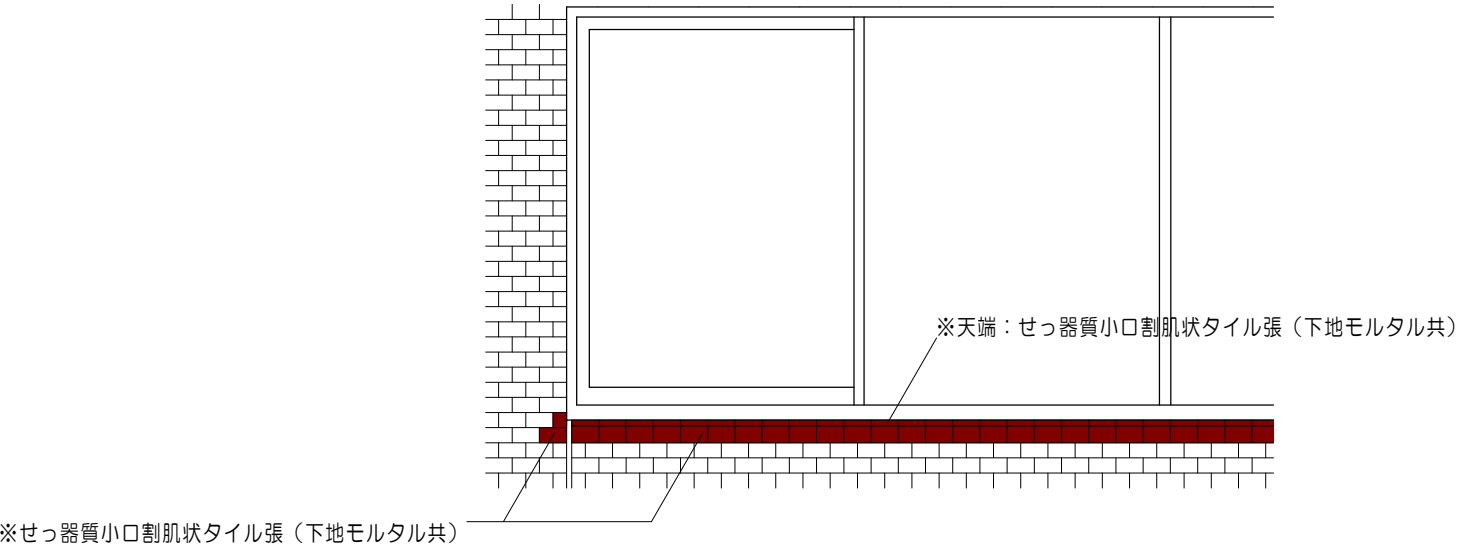



立面図 1/30

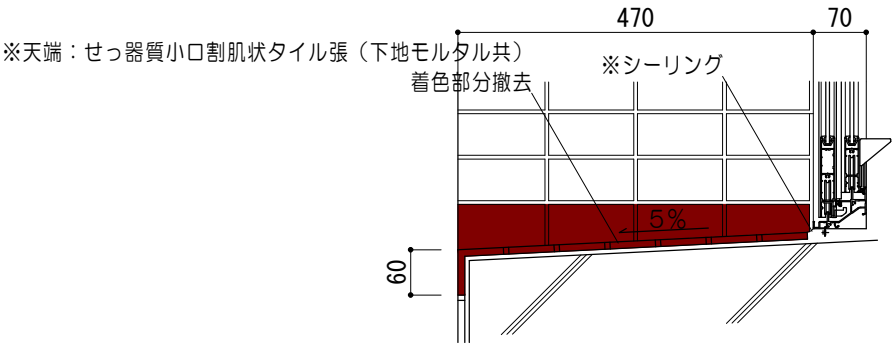

断面図 1/10

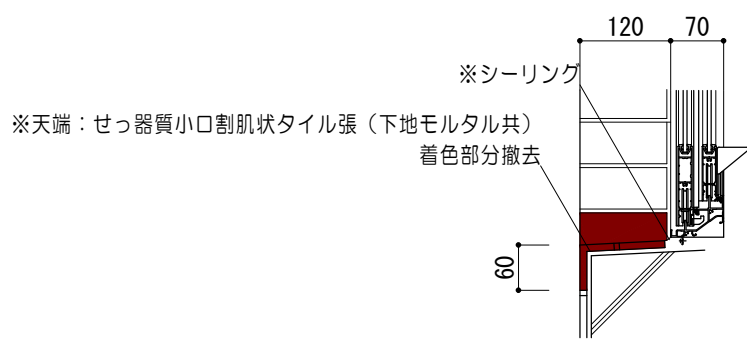


断面図 1/10

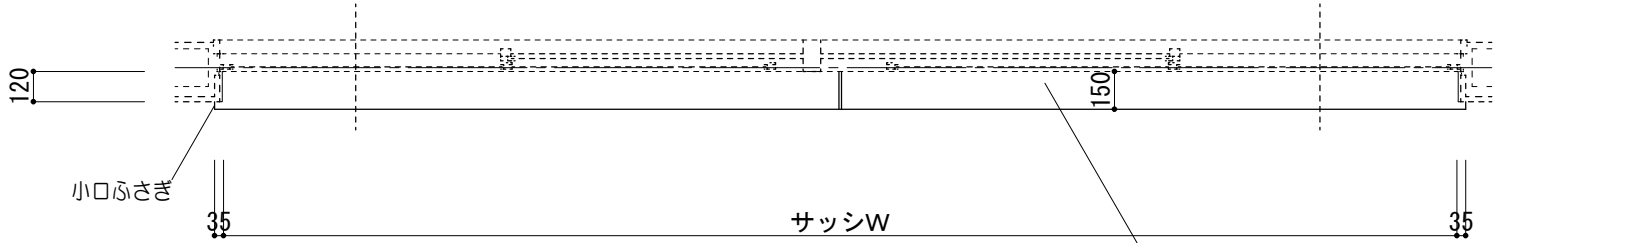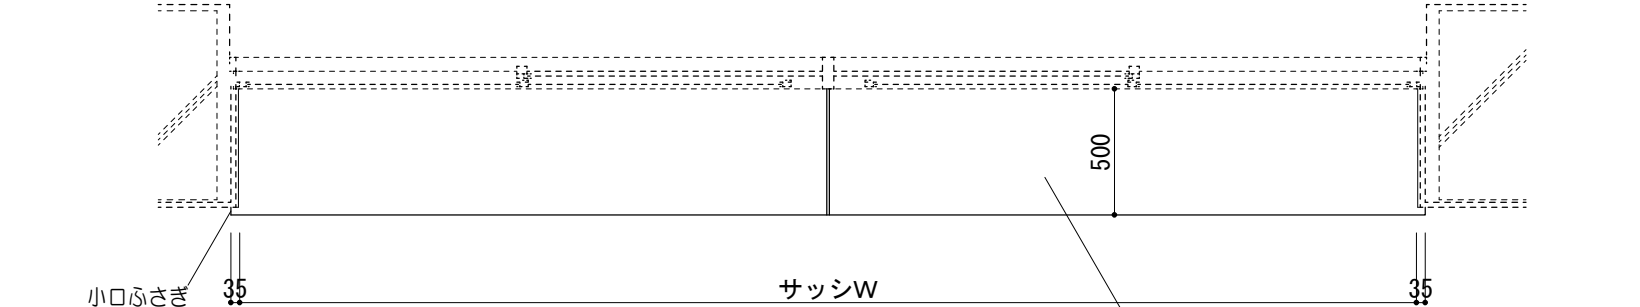

水切：アルミ2. O加工 グラウト裏打ち
ウレタン塗膜防水 塗布
既存RC面 下地調整RB種（サンダー掛け）

平面図 1/30

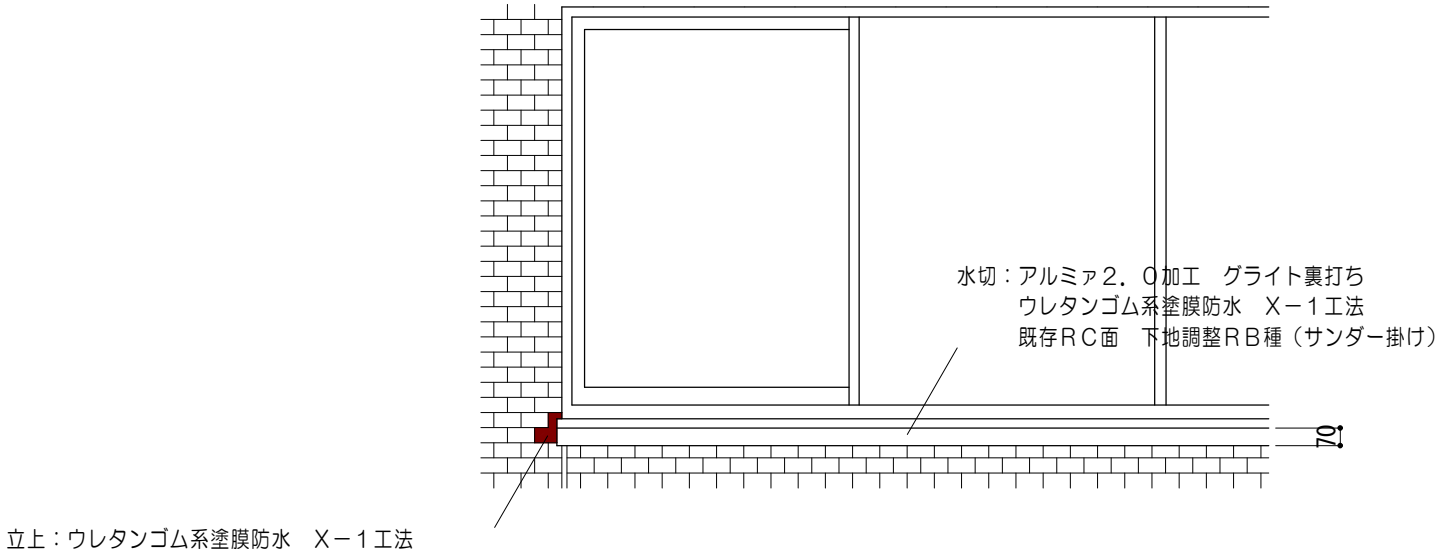


立面図 1/30

立上：ウレタンゴム系塗膜防水 X-1工法
既存RC面 下地調整RB種（サンダー掛け）

水切：アルミ2. O加工 グラウト裏打ち
ウレタン系塗膜防水 X-1工法
既存RC面 下地調整RB種（サンダー掛け）


立上：ウレタン系塗膜防水 X-1工法
既存RC面 下地調整RB種（サンダー掛け）

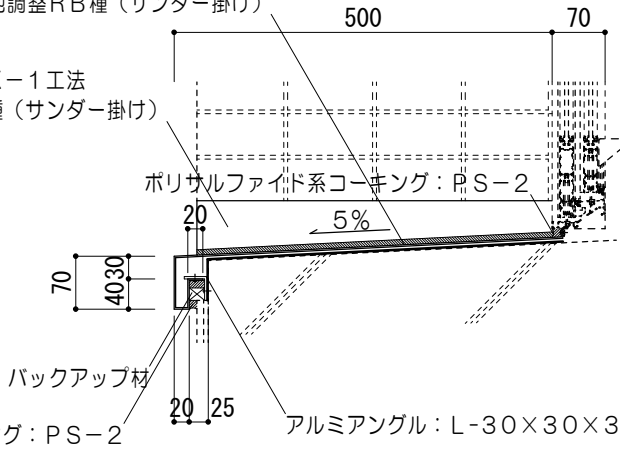

断面図 1/10

水切：アルミ2. O加工 グラウト裏打ち
ウレタン系塗膜防水 X-1工法
既存RC面 下地調整RB種（サンダー掛け）

立上：ウレタン系塗膜防水 X-1工法
既存RC面 下地調整RB種（サンダー掛け）

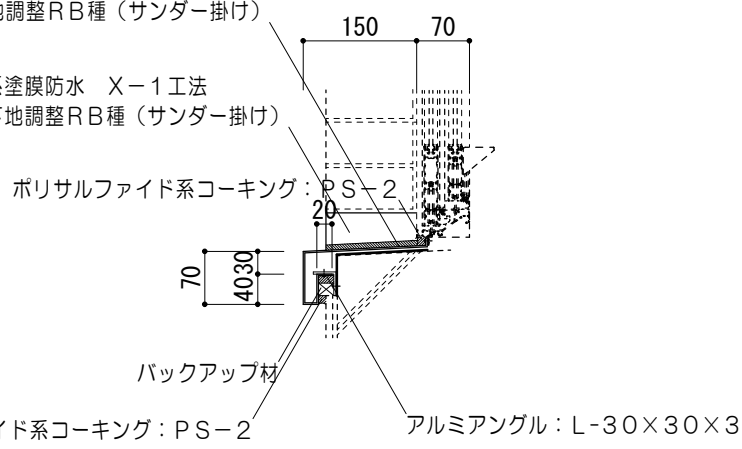

断面図 1/10

特記事項	



一級建築士事務所 三重県知事登録 第1-699号
株式会社 前野 建築設計
管理建築士 一級建築士 第320204号 前野 将輝



担当 一級建築士 第117489号 前野 初像
担当 一級建築士 第307846号 三橋五百子

担当 一級建築士 第360917号 前田 祐作
担当 一級建築士 第378328号 加藤 早妃

設計年月日 令和4年6月24日
図面名称 防水改修詳細図No. 4


工事名称 阿児健康福祉センター大規模改修工事
図面名称 防水改修詳細図No. 4

図面番号 A-228
縮尺 A2: 1/30、1/10
A3: 1/42、1/14

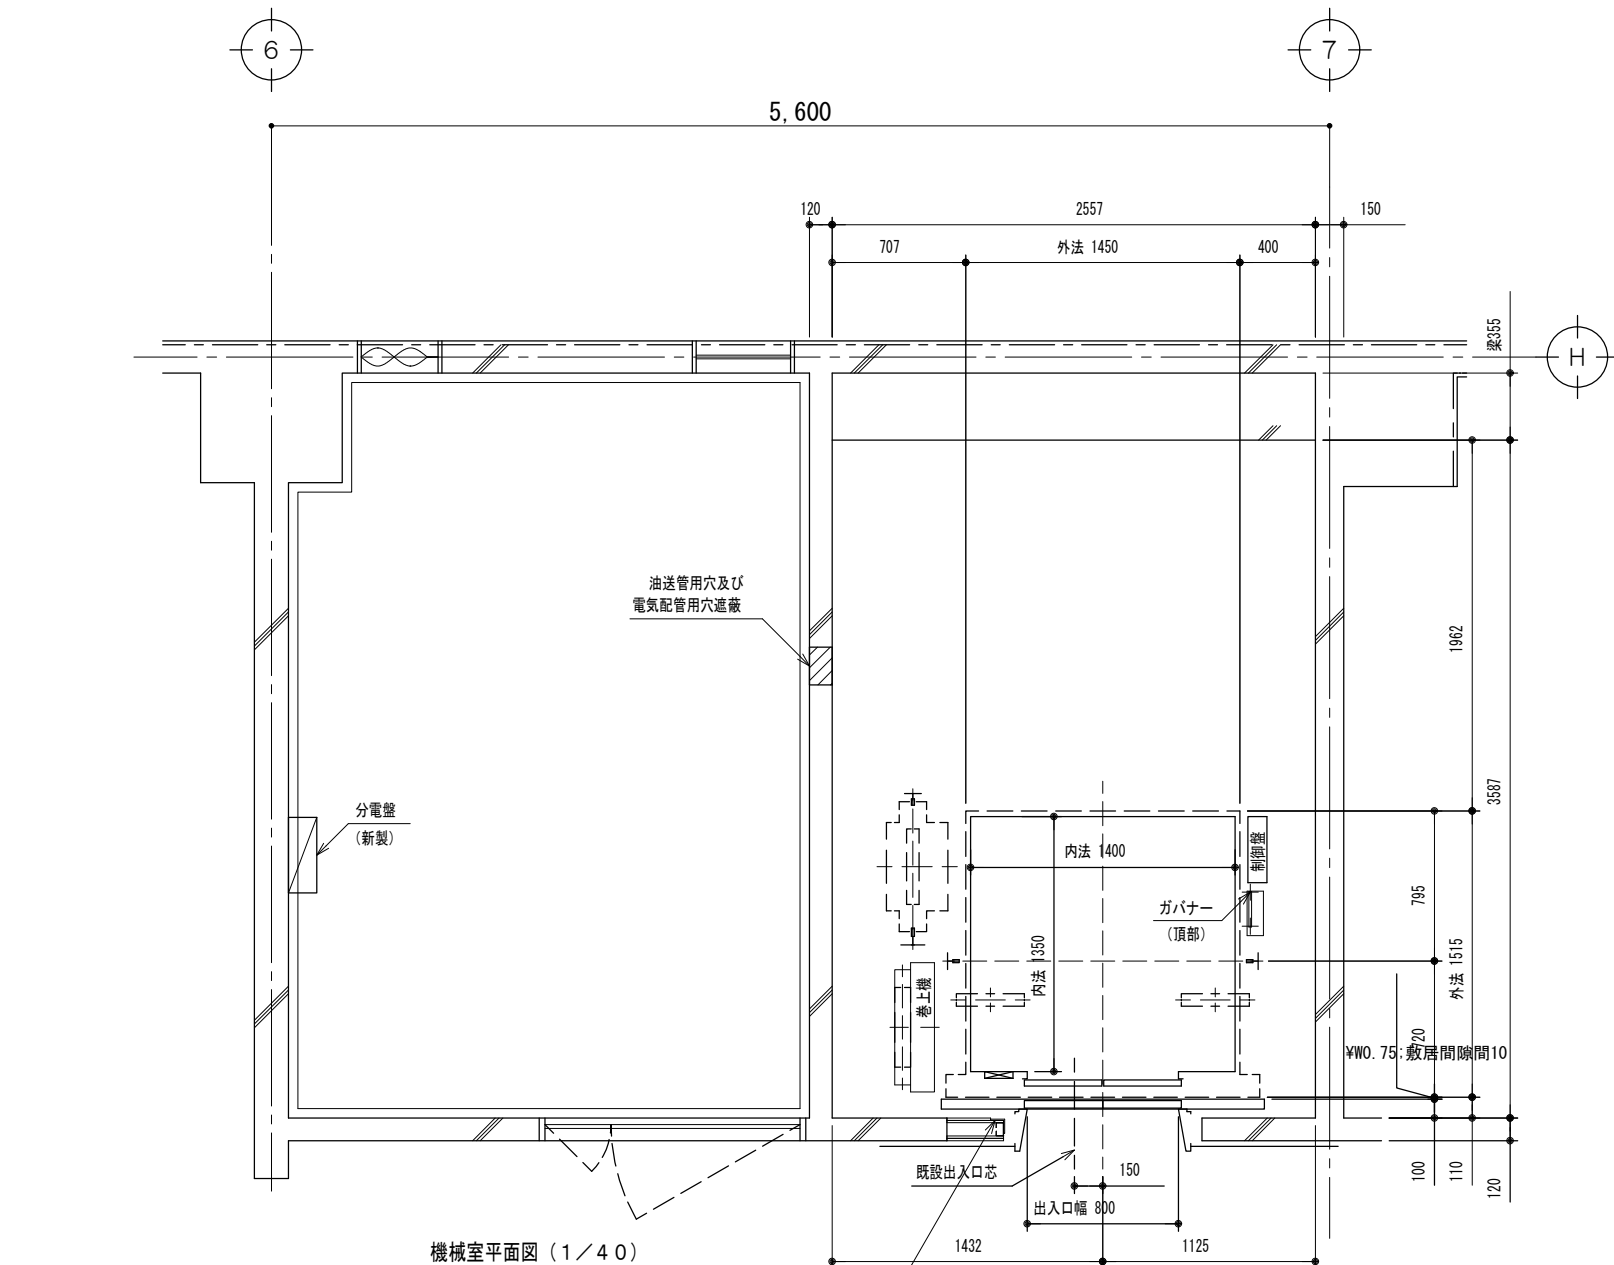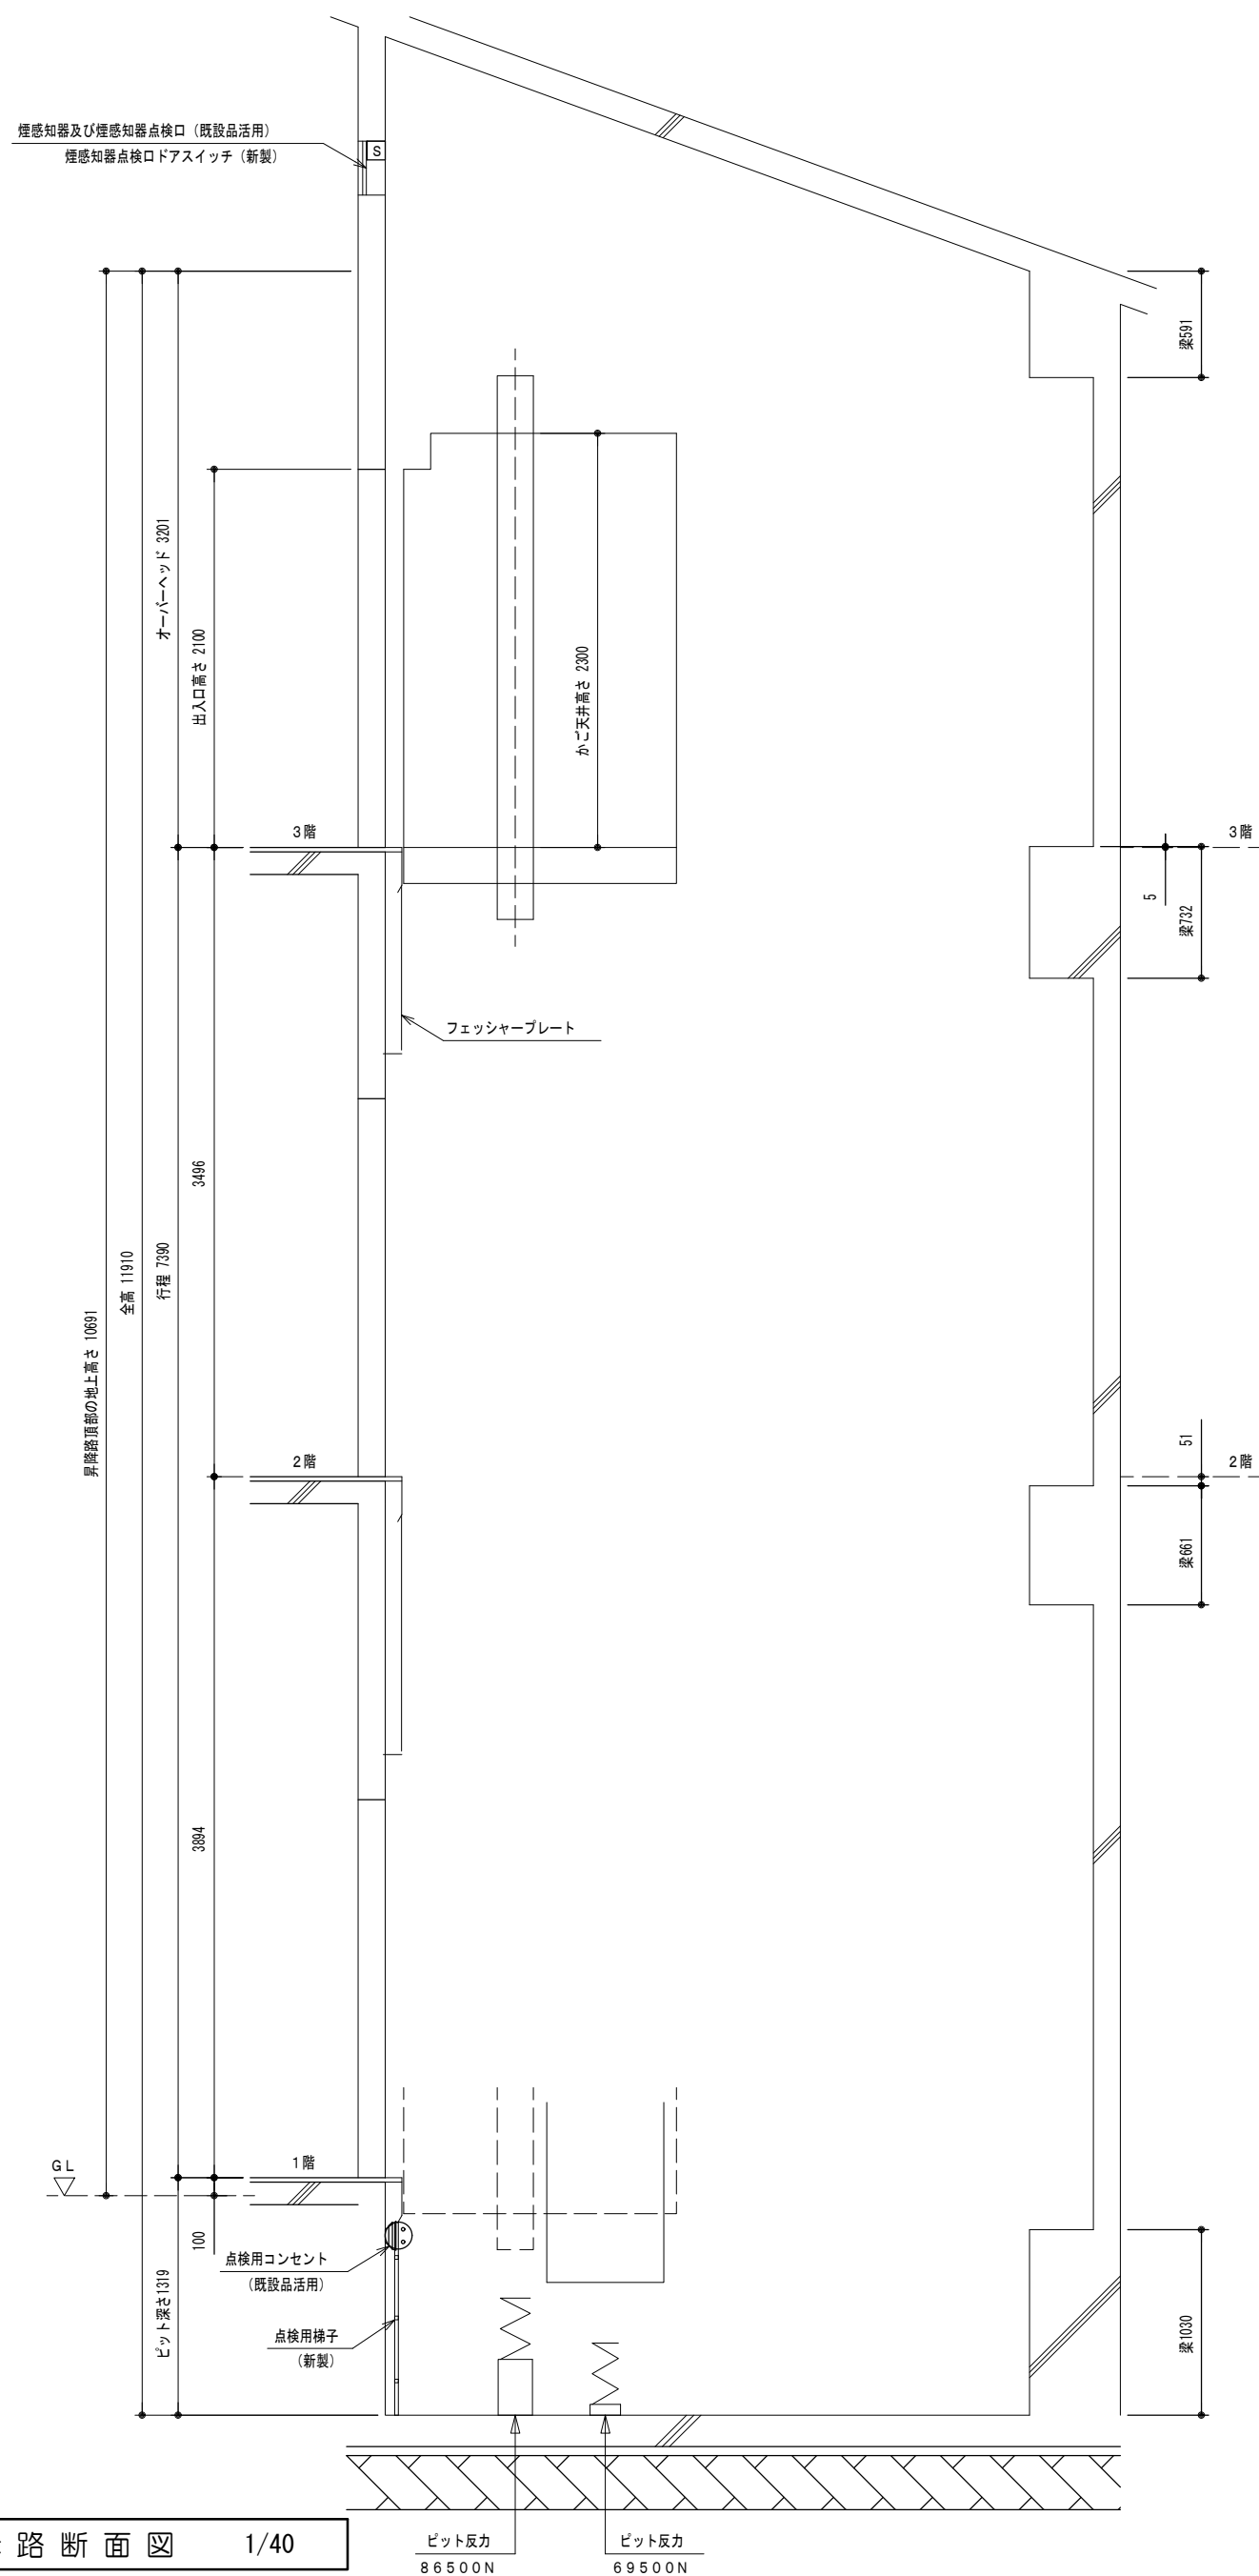


機械室平面図 (1/40)

1 ~ 3 階昇降路平面図 1/40

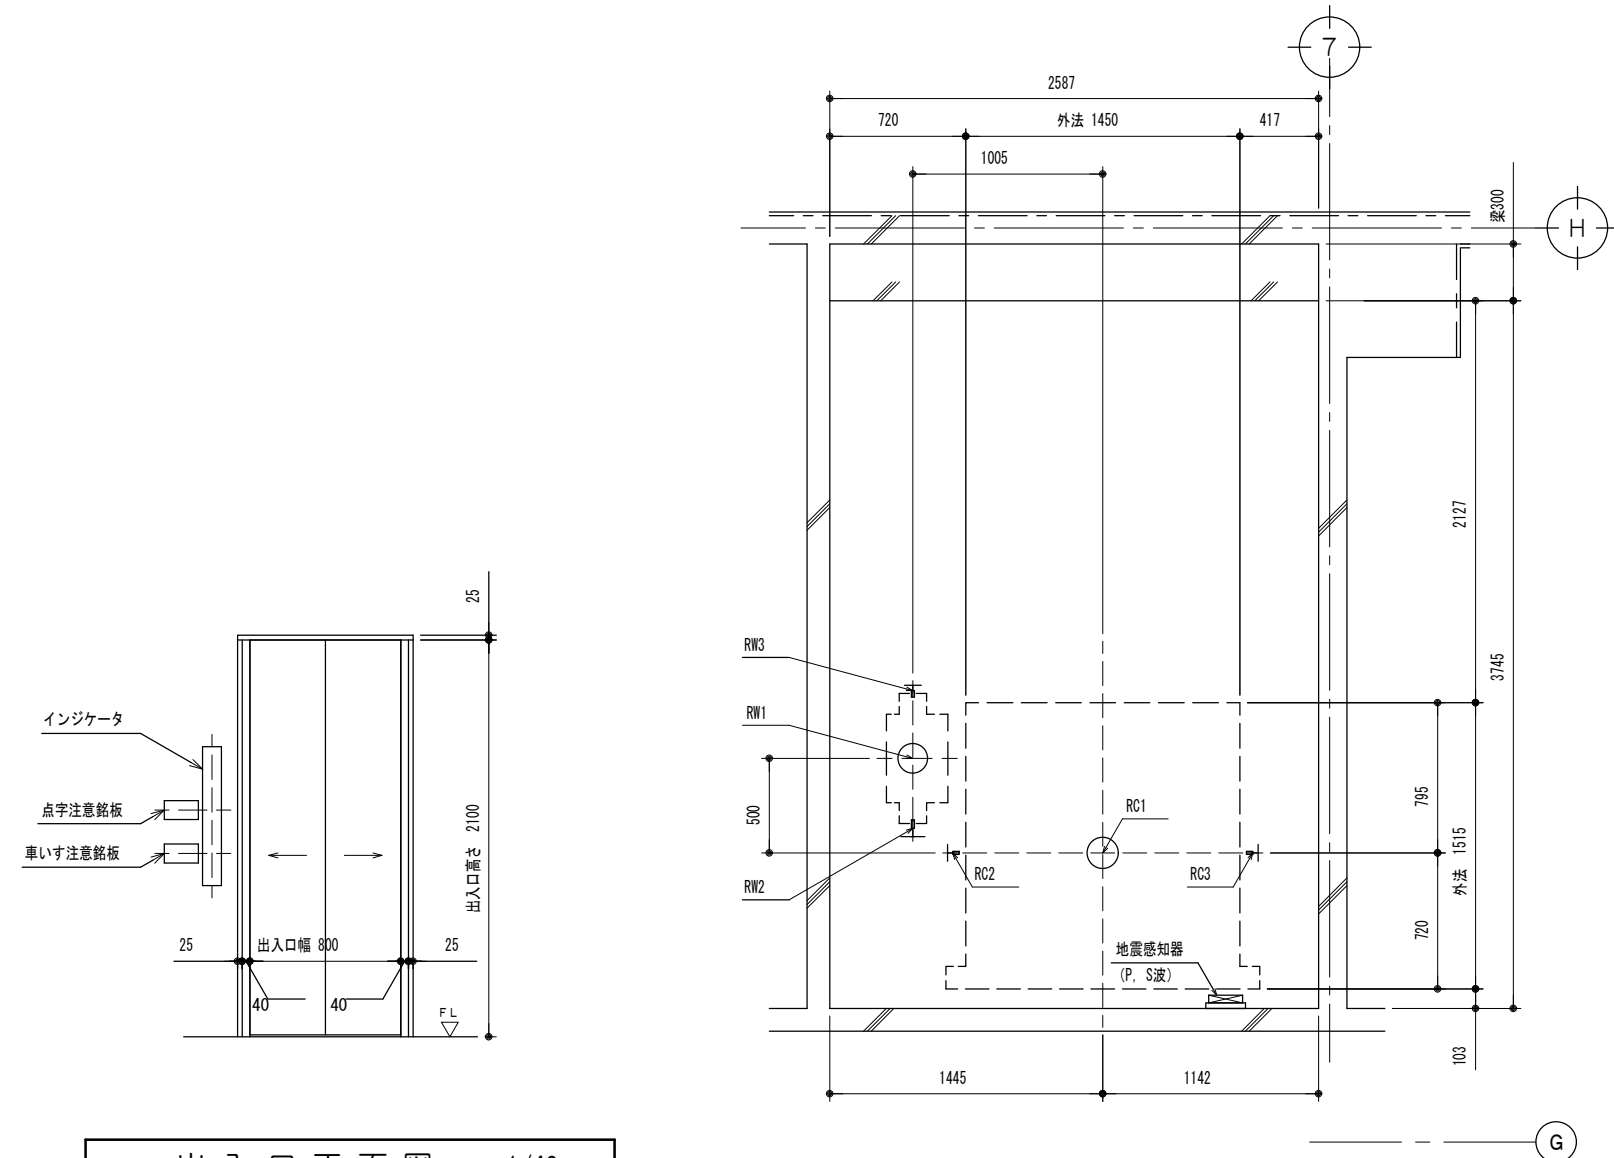

ピット平面図 1/40

出入口正面図 1/40

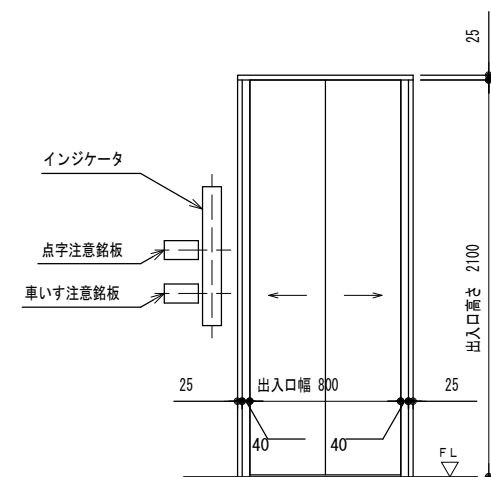

更新後エレベーター仕様要項	
号 機 名	No.1
型 式	機械室レスロープ式
耐震クラス	A14
用 途	乗用兼車いす用
制御方式	インバータ制御方式
運転方式	乗合全自動方式
積載質量／定員	750 kg／11人
速 度	45 m／min
停止箇所	3箇所（1～3階）
電 動 機	AC 3.5 kW
動力用電源	AC 3φ 200V 60Hz
照明用電源	AC 1φ 100V 60Hz
カゴ内法	間口 1400mm × 奥行き 1350mm
入 出 口	幅 800mm × 高さ 2100mm
戸 形 式	2枚戸中央開き式

乗場意匠仕様	
三方枠	1 階：T型大枠鋼板塗装仕上
	2、3 階：T型大枠ステンレスヘアライン仕上
乗場戸	1 階：鋼板塗装仕上
	2、3 階：ステンレスヘアラインエッチング仕上
数 居	全階：硬質アルミ製
インジケータ	全階：車いす用ボルボタン一体型デジタル式
	カバー：ステンレスヘアライン仕上

か ご 仕 様	
天 井	標準タイプ
前 側 板	ステンレスヘアライン仕上
側 板	化粧鋼板
戸	化粧鋼板
出入口上部枠	ステンレスヘアライン仕上
床	ゴムタイル（６Ｔ）
幅 木	化粧鋼板
敷 居	硬質アルミ製
操 作 盤	カバー：ステンレスヘアライン仕上
車いす操作盤	カバー：ステンレスヘアライン仕上

付 加 仕 様
初期微動感知地震時管制運転（P・S波感知くりスタート機能付）
火災時管制運転（自動）
停電時自動常床装置
昇降機技術基準の解説2016年版対応
公共建築工事標準仕様書（平成31年度版）
遮煙性能付乗場戸（全開）
煙感器点検用ドスユニット
絶縁トランス
フェッシャープレート
車いす用エレベーター仕様
指置覧のいす仕様（全ての操作盤と乗場ボタンに点字銘版付）
音声案内装置
非常放送（兼BGM）用スピーカー
かご内鏡（ステンレス製）
かご内手摺り（3方向、ステンレスパイプ）
かご内操作盤・車いす操作盤保護防止カバー
乗場間ギャップ10mm
乗場側利用者検知機能
多光軸方式センサー
パークングスイッチ（1階）

関 連 工 事

各階エレベーターホールの安全間仕切工事
搬出入経路・ストックヤード等の仮設養生・撤去、清掃、処分工事
足場等の組立・解体工事
既設中間ビーム・ロフト端ビーム撤去及び壁補修工事
昇降路間三方枠固定架設置工事
ビット内機器撤去、床補修仕上工事（ビット仕上げ面の水平度は1／200以下）
各階出入口機器のハツリ出し、取外後の壁、床補修仕上工事
機械室既設機器撤去、床補修仕上工事（防塵塗装仕上）
機械室、昇降路既設設備管、配線ダクト等の埋め戻し工事
機械室分電盤設置工事
助力用電源配管配線・延長・盛替工事
照明用電源配管配線・延長・盛替工事
発電（インターホン、放送等）配管配線・延長・盛替工事
発電（火報等）配管配線新引込工事

ピット反力値 (N)

短期荷重		長期荷重			
RC1	RW1	RC2	RC3	RW2	RW3
86500	69500	23000	25000	42500	9000

特 記 事 項			

一級建築士事務所 三重県知事登録 第1-699号
 株式会社 前野建築設計
 管理建築士 一級建築士 第320204号 前野 輝輝


担当	一級建築士 第117489号 前野 初像	担当	一級建築士 第360917号 前田 祐作	設 計 年 月 日	工 事 名 称	阿児健康福祉センター大規模改修工事	図面番号	A-229
担当	一級建築士 第307846号 三橋五百子	担当	一級建築士 第378328号 加藤 早妃	令和4年6月24日	図 面 名 称	E V 据付図	縮 尺	A2 : 1/40 A3 : 1/56.4

断面A-A


断面B-B

断面C—C


品名	かご仕様
前側板、柱 出入口上部枠	ステンレスヘアライン仕上
幅 木	ステンレスヘアライン仕上
側板、戸	化粧鋼板
天 井	化粧鋼板
照 明	つや消し乳白色アクリルカバーLED照明
停電灯	LED
床張り	ゴムタイル (6F)
敷 居	硬質アルミ製
鏡	ステンレス製鏡 (両側ヘアライン仕上)
手すり	ステンレスパイプ (ヘアライン仕上)
光電装置	多光軸式ドアセンサー
天井監視カメラ カメラキャップ	ABS樹脂 (ホワイト)

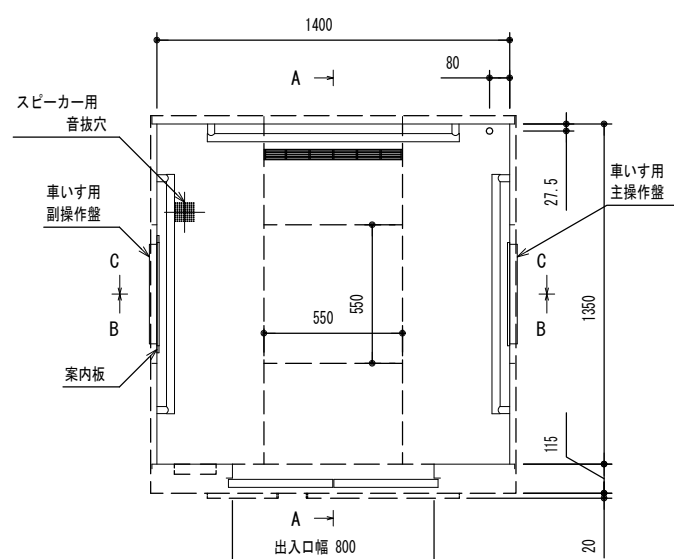

かこ意匠図 1/3

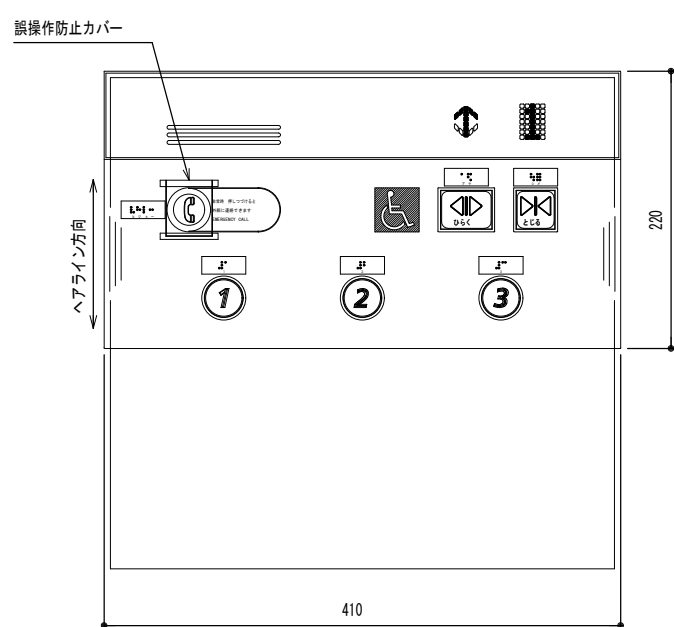


主操作盤

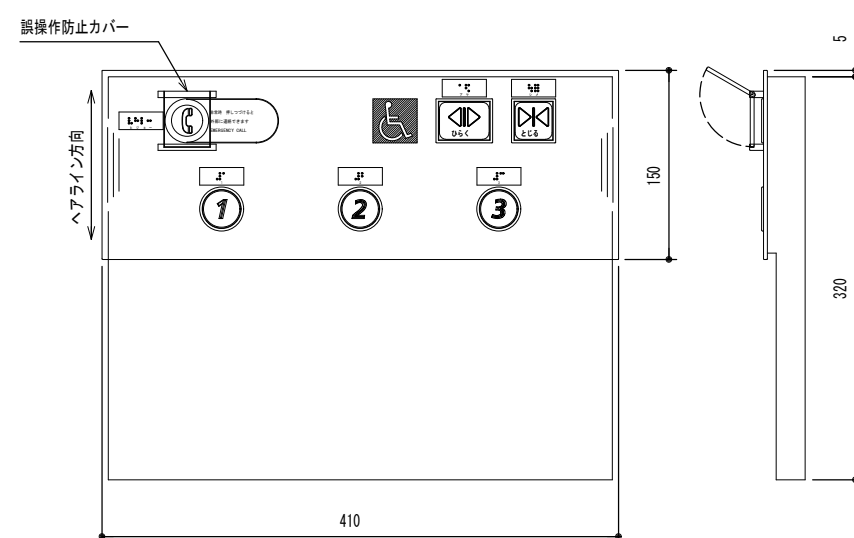


副操作盤

品名	車いす操作登仕柱
連絡装置	インターホン・手機内蔵、相互回線同時方式
カバー	ボタン部はステンレスヘアライニング仕上 3T 表示部は黒色プラスチック製
表示部	スモーク調ガラス贴纸製 裏面より黒色印刷
車いすマーク	マークは白色、地はブルー色 貼付銘板
点字銘板	ステンレス調プラスチック製銘板

車いす操作盤意匠図 1/6

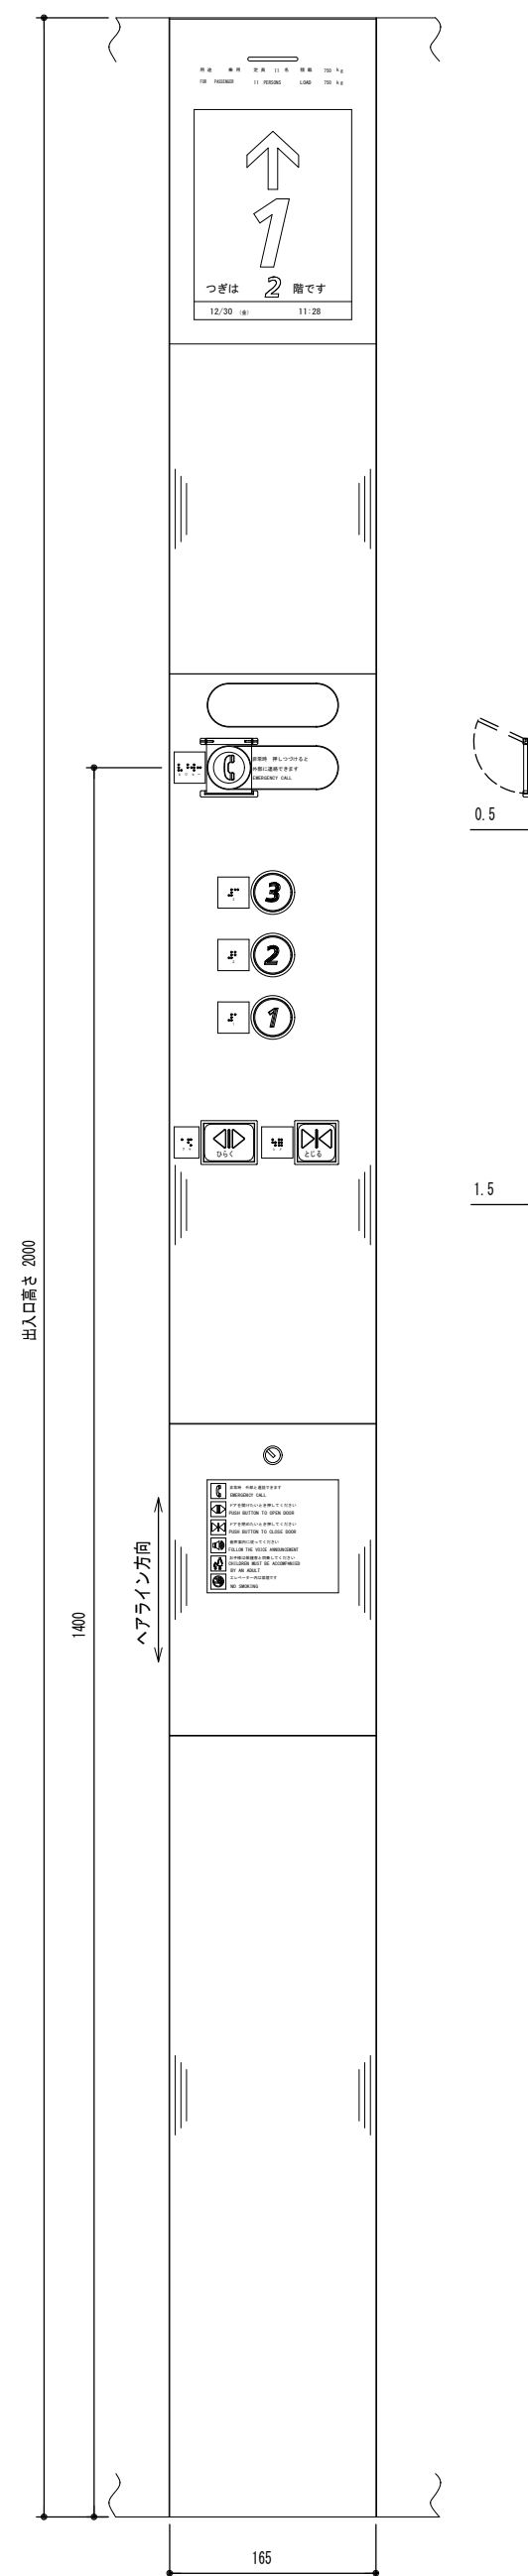

操作盤意匠図 1/6

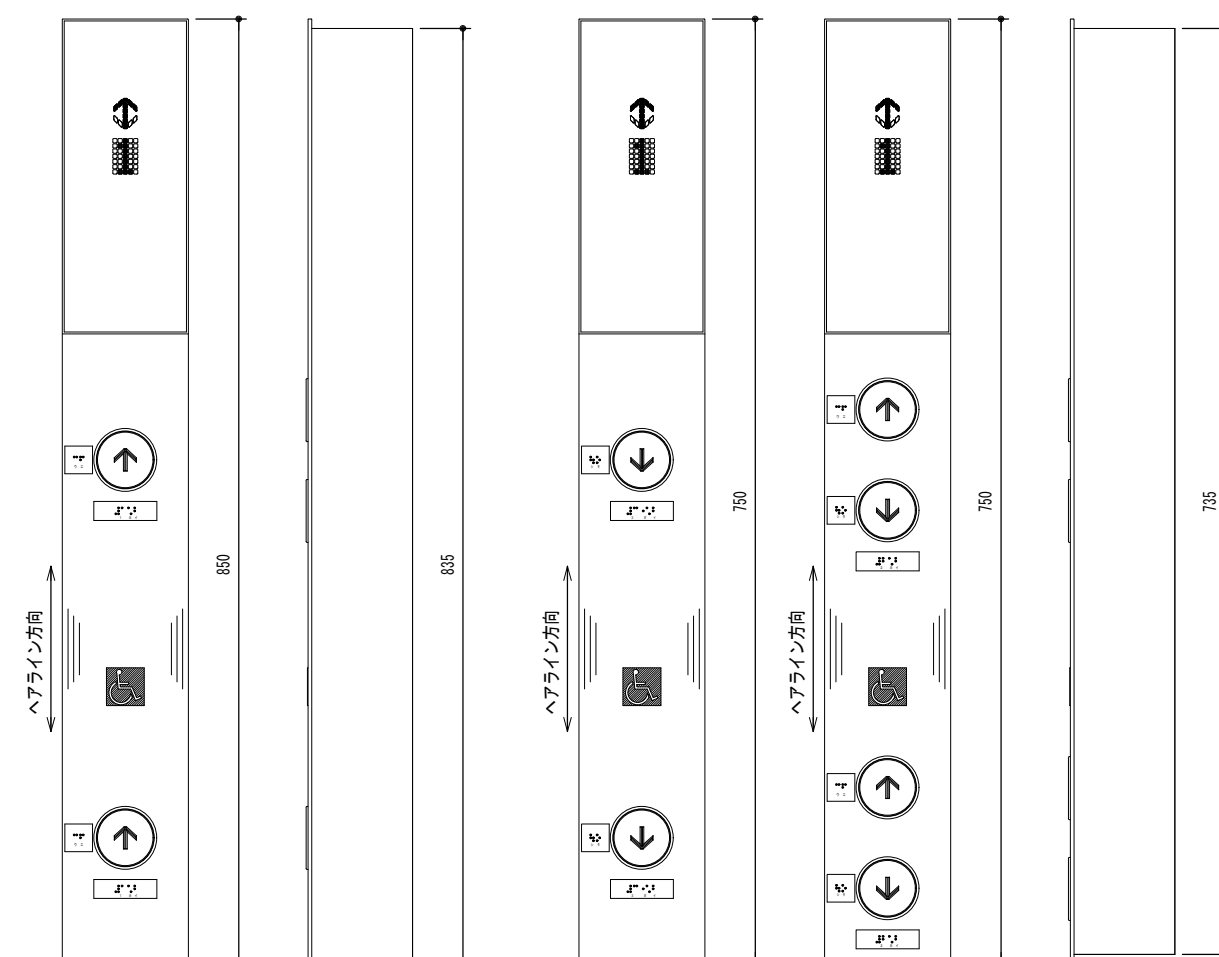

インジケータ意匠図 1/6

品名	機型インジケータ仕様
カバー	ボタン部はステンレスヘアライン仕上 仕上 表示部は黒色プラスチック製
表示部	スモーク鏡ガラススケッチ製、裏面に黄色印刷
運転方向灯 位置表示灯	矢印、文字共、サンセットオレンジ色点灯表示 (発光ダイオード)
車いすマーク	マークは白色、地はブルー色（貼付銘板）
点字銘板	ステンレス鏡プラスチック製 貼付銘板

品名	カーボジションインジケーター仕様
表面パネル	無色透明プラスチック製、裏面より黒色印刷 表示部は無色透明
液晶パネル	8.4インチ IPS液晶モニター

品名	操作盤仕様
連絡装置	インターホン子機内蔵、相互同時通話方式 音抜穴部はシルバー調メッシュシート
カバー	ステンレス ヘアライン仕上
点字銘板	ステンレス調プラスチック製銘板

[illegible]

煙感知器及び煙感知器点検口（既設品活用）
煙感知器点検口ドアスイッチ（新製）

既設ロープエンドビーム撤去

既設三方枠撤去

既設かご機器撤去

3階

既設乗場戸撤去

既設乗場散居撤去

2階

既設中間ビーム撤去
H-200×200×8×12

既設油圧シリンダー撤去

既設バッファ撤去

1階

昇降路断面撤去図 1/40

6

5,600

7

H

既設機器撤去

既設中間ビーム撤去
H-200×200×8×12

既設油送管撤去

既設油圧シリンダー撤去

既設油圧シリンダーレール撤去

既設かごレール撤去

既設かご機器撤去

既設乗場戸撤去

既設三方枠撤去

既設乗場散居撤去

1階既設機械室撤去図 1/40

1～3階昇降路平面撤去図 1/40

既設三方枠撤去

既設インジケータ撤去


既設点字注意板撤去

既設車いす注意板撤去

既設乗場戸撤去

既設乗場散居撤去

出入口撤去図 1/40

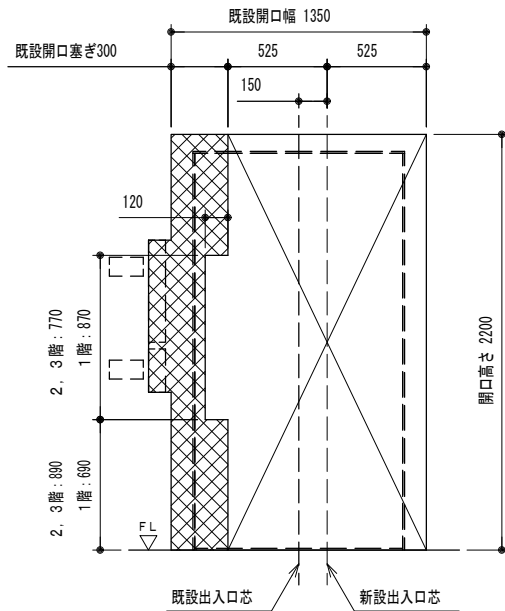

出入口穴明け図 1/40

特 記 事 項	



一級建築士事務所 三重県知事登録 第1-699号

株式会社 前野建設

管理建築士 一級建築士 第320204号 前野 将輝

担当

一級建築士 第117489号
前野 初像

担当

一級建築士 第360917号
前田 祐作

担当

一級建築士 第307846号
三橋五百子

担当

一級建築士 第378328号
加藤 早妃

設計年月日

工事名称

阿児健康福祉センター大規模改修工事

図面番号

A-231


令和4年6月24日

図面名称


解体 EV既設撤去図

縮尺

A2 : 1/40
A3 : 1/56.4

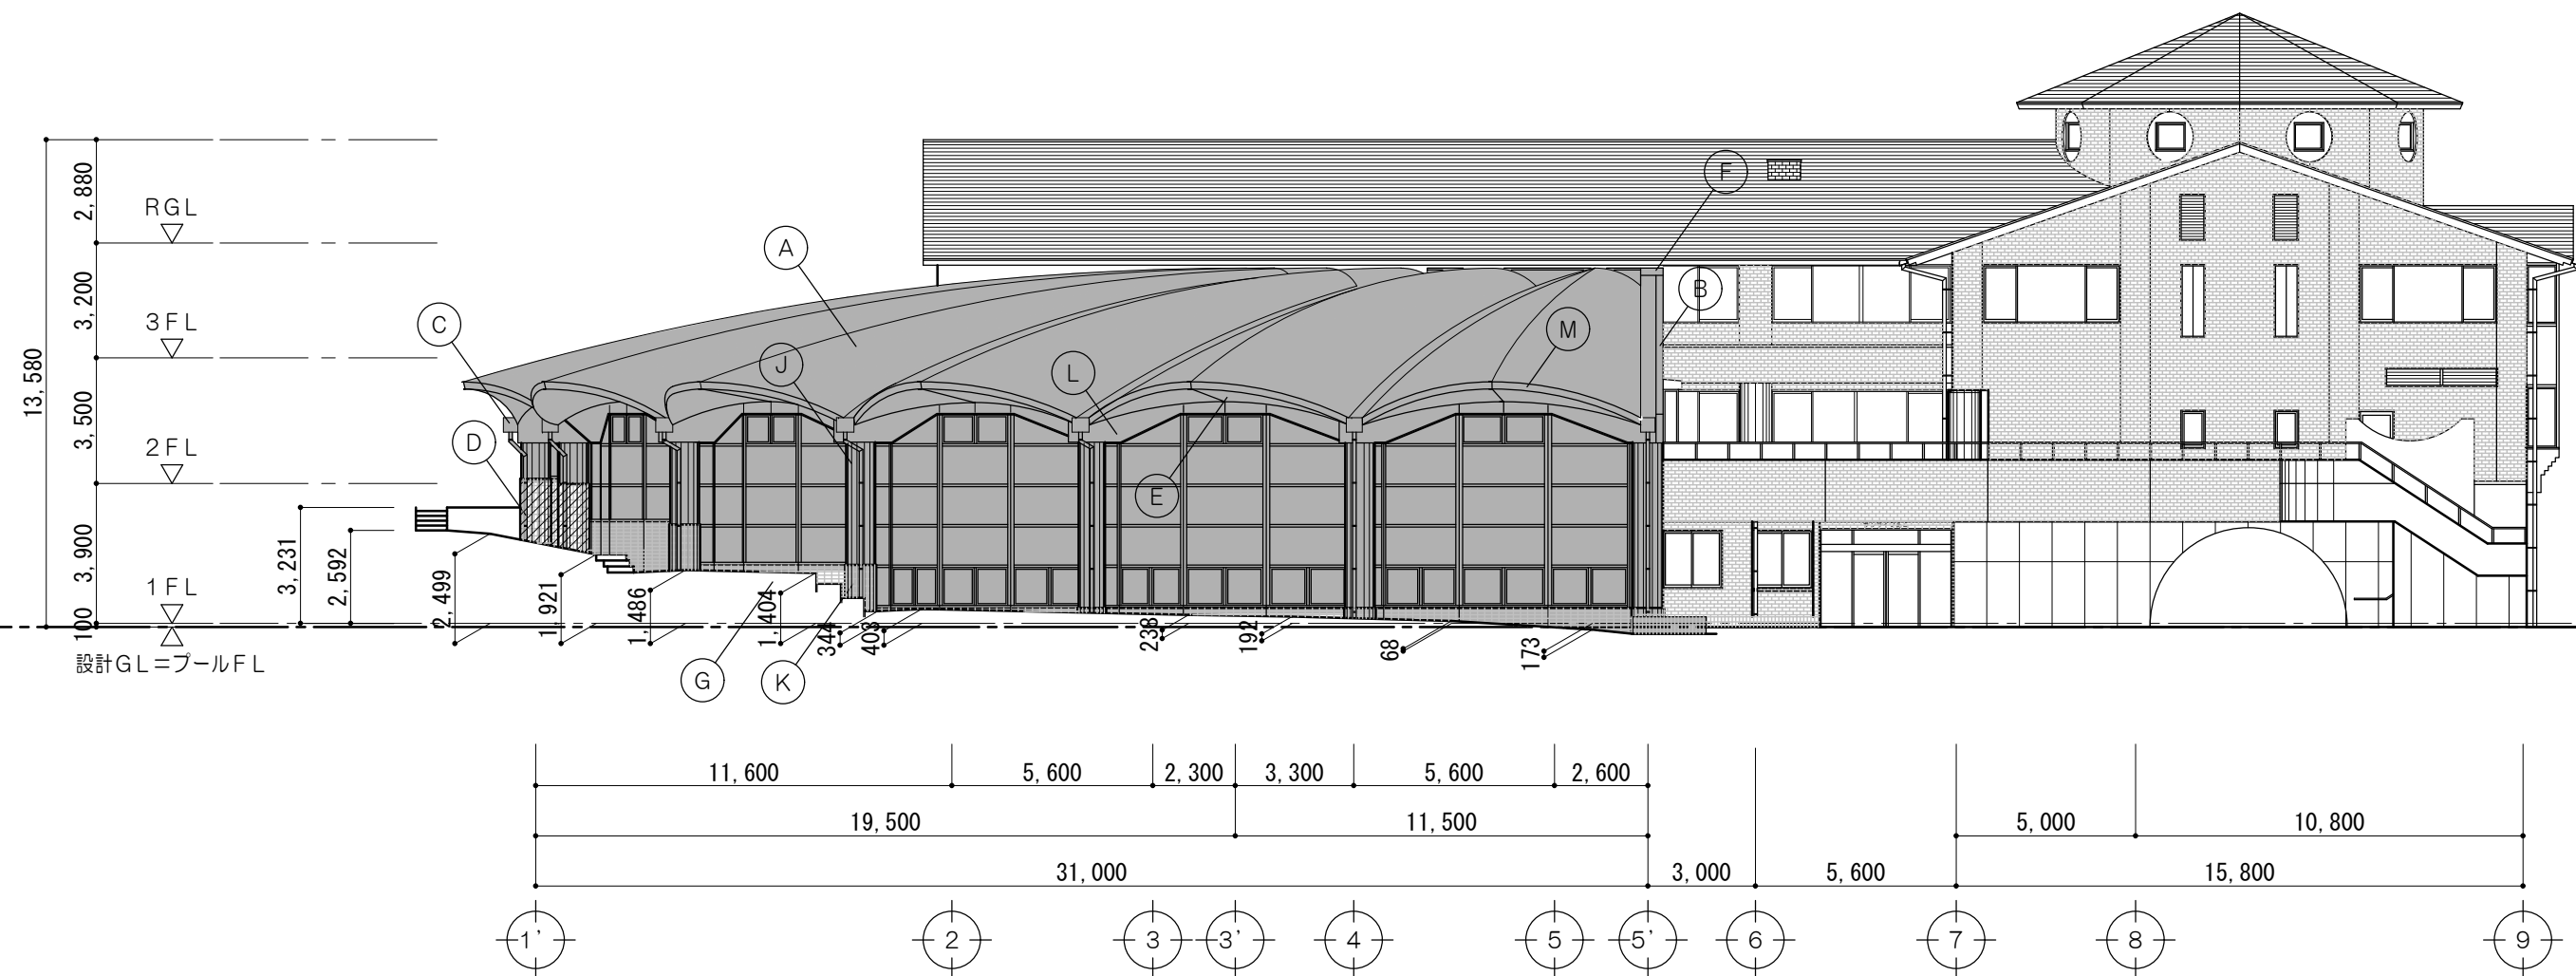

東面立面図 1/200

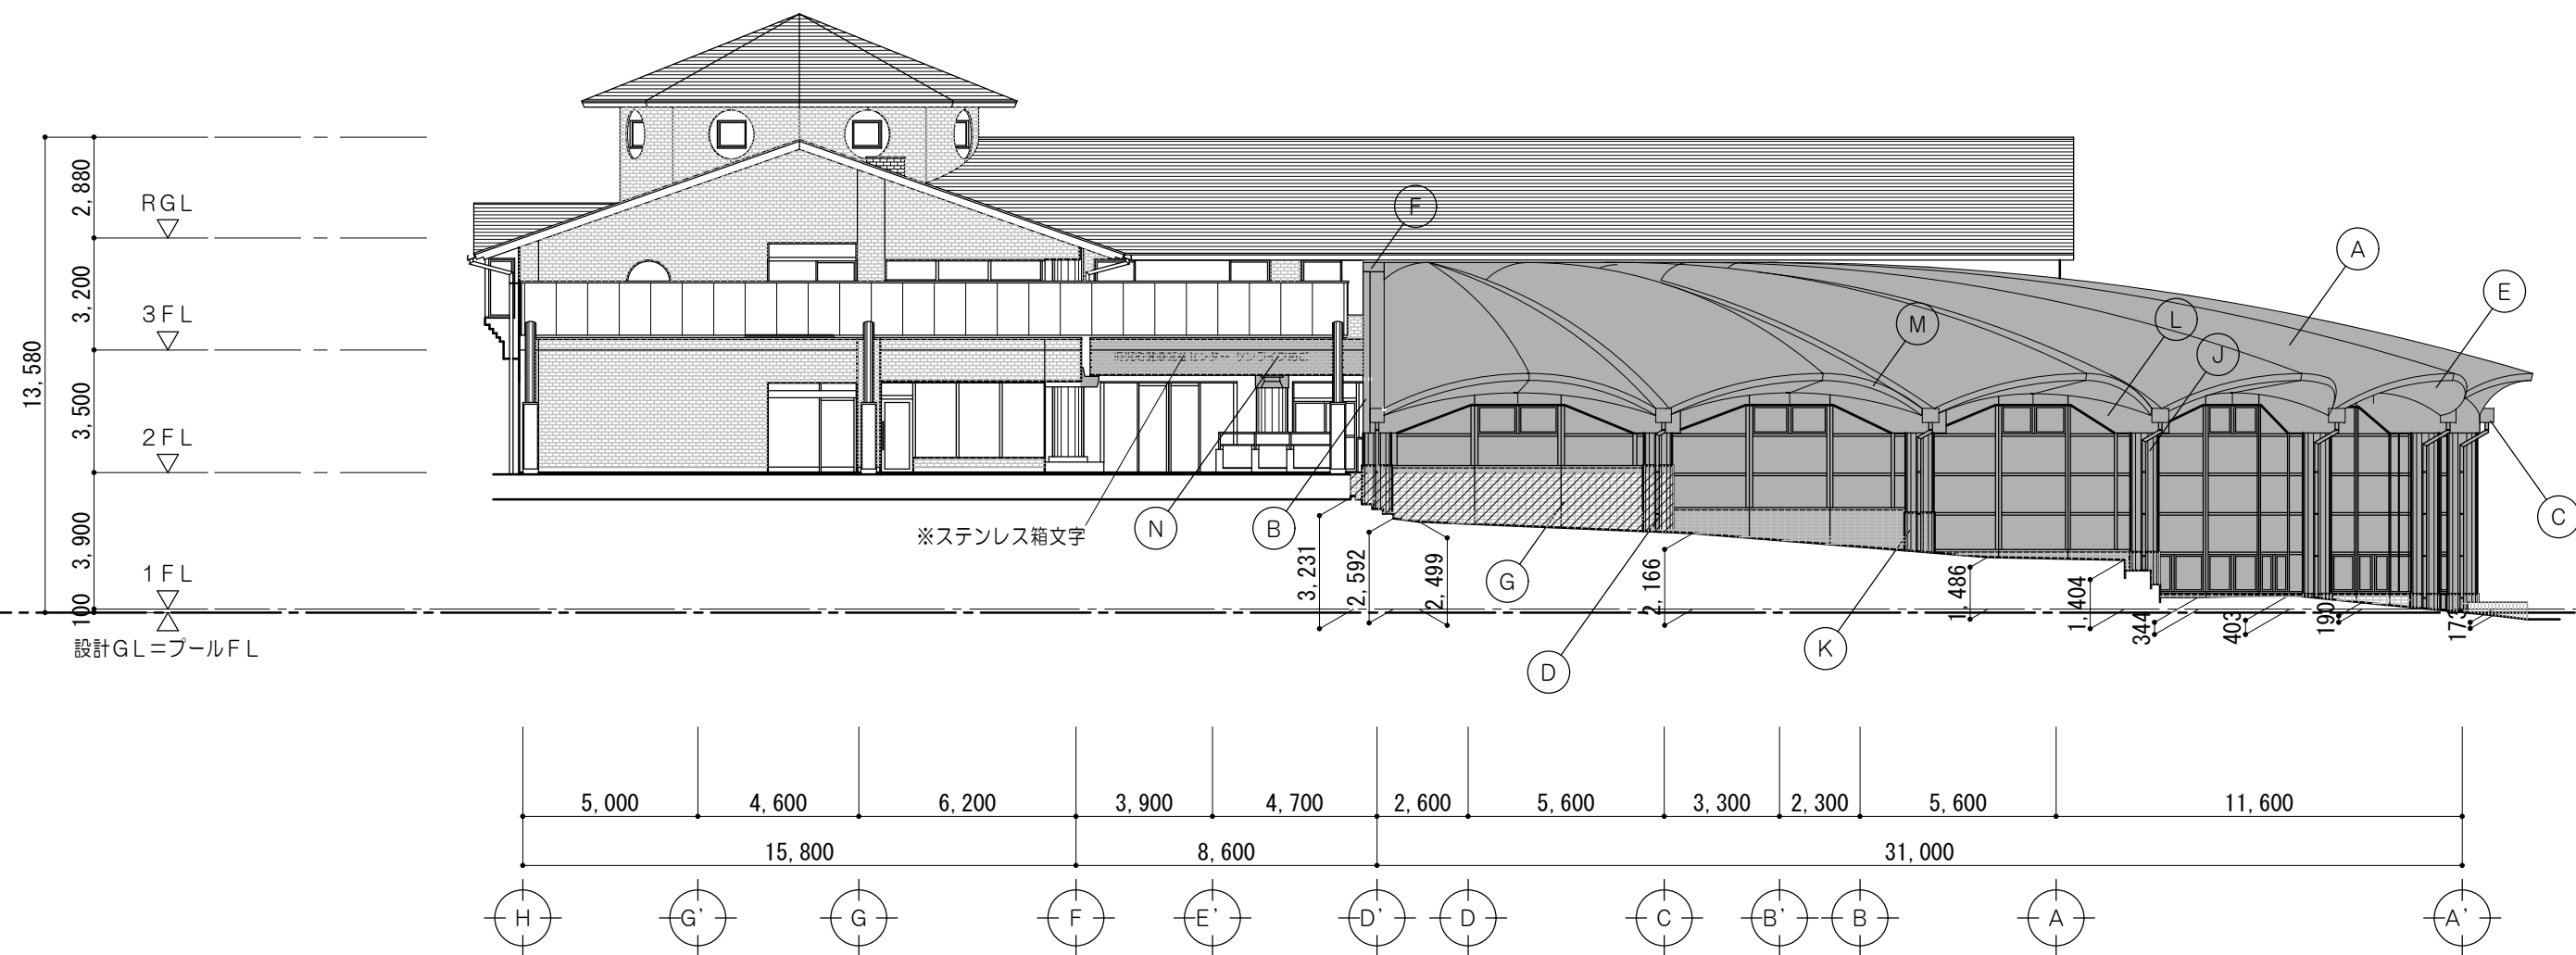

南面立面図 1/200


凡 例	
(A)	ステンレス防水 ϕ 0.4 (三次曲面) 溶接工法張 フッ素樹脂塗装 アスファルト防水 曲面屋根: イソシアヌレートフォーム (曲面アルミホイル張硬質ウレタン系断熱ボード) ϕ 20 ゴムシート ϕ 1.0 高圧木毛セメント板 ϕ 20 (アクリル系塗装吹付)
(B)	笠 木: アルミ製 (シルバー)
(C)	集 水 溝: (内部) ステンレス ϕ 1.0 (既製品) (外部) ステンレス ϕ 1.5 曲げ加工 W400D350H400
(D)	タテ 樋: ステンレス ϕ 100 HL仕上
(E)	軒 天: アルミスパンドレル ϕ 1.0張 シルバー (LGS下地)
(F)	パラペット壁: アルミ ϕ 2.0 シルバー W600
(G)	外 壁: ラスタータイル (マット) 45二丁掛張 コンクリート モルタル下地
(H)	外 壁: ラスタータイル (マット) 45二丁掛張 ALC ϕ 100
(J)	円 柱: 塗装合板型枠コンクリート打放補修仕上
(K)	円 柱: ラスタータイル (マット) 45二丁掛張 コンクリート モルタル下地
(L)	外 壁: アルミパネル ϕ 2.0張 (シルバー)
(M)	幕 板: アルミ ϕ 2.0 シルバー
(N)	パラペット壁: せつ磨質小口割肌状タイル張 ALC ϕ 100
	解体部分を示す
	外壁タイル (モルタルとも) 撤去範囲を示す

特 記 事 項		MAENO 一級建築士事務所 三重県知事登録 第1-699号 株式会社 前野 建築 設計 管理建築士 一級建築士 第320204号 前野 将輝	担当	一級建築士 第117489号 前野 初像	担当	一級建築士 第360917号 前田 祐作	設計年月日	工事名称	阿児健康福祉センター大規模改修工事	図面番号	A-233
			担当	一級建築士 第307846号 三橋五百子	担当	一級建築士 第378328号 加藤 早紀	令和4年6月24日	図面名称	プール棟解体工事 東・南面立面図	縮 尺	A2: 1/200 A3: 1/282



特 記 事 項		 一級建築士事務所 三重県知事登録 第1-699号 株式会社 前野建築設計 管理建築士 一級建築士 第320204号 前野 将輝	担当	一級建築士 第117489号 前野 初像	担当	一級建築士 第360917号 前田 祐作	設計年月日	工事名称	阿児健康福祉センター大規模改修工事	図面番号	A-234
			担当	一級建築士 第307846号 三橋 五百子	担当	一級建築士 第378328号 加藤 早妃	令和4年6月24日	図面名称	プール棟解体工事 西・北面立面図	縮 尺	A2 : 1/200 A3 : 1/282


※屋根：ステンレス防水φ0.4（三次曲面）溶接工法　フッ素樹脂塗装
アスファルト防水
イソシアヌレートフォーム（曲面アルミホイル張硬質ウレタン系断熱ボード）φ20
ゴムシートφ1.0
高圧木毛セメント板φ20（アクリル系塗装収付）

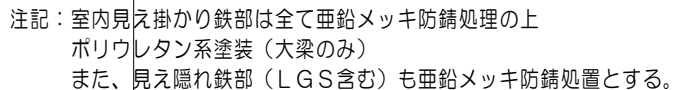

凡 例	
	解体部分を示す
— — —	コンクリートカッター切を示す
-----	モルタルカッター切を示す
※	解体撤去を示す
	外壁タイル（モルタルとも） 撤去範囲を示す

特 記 事 項		 一級建築士事務所 三重県知事登録 第1-699号 株式会社 前野 建築 設計 管理建築士 一級建築士 第320204号 前野 将輝	担当	一級建築士 第117489号 前野 初像	担当	一級建築士 第360917号 前田 祐作	設計年月日	工事名称	阿児健康福祉センター大規模改修工事	図面番号	A-236
			担当	一級建築士 第307846号 三橋 五百子	担当	一級建築士 第378328号 加藤 早妃	令和4年6月24日	図面名称	プール棟解体工事 断面詳細図No. 1	縮 尺	A2 : 1/50 A3 : 1/71

プール棟解体

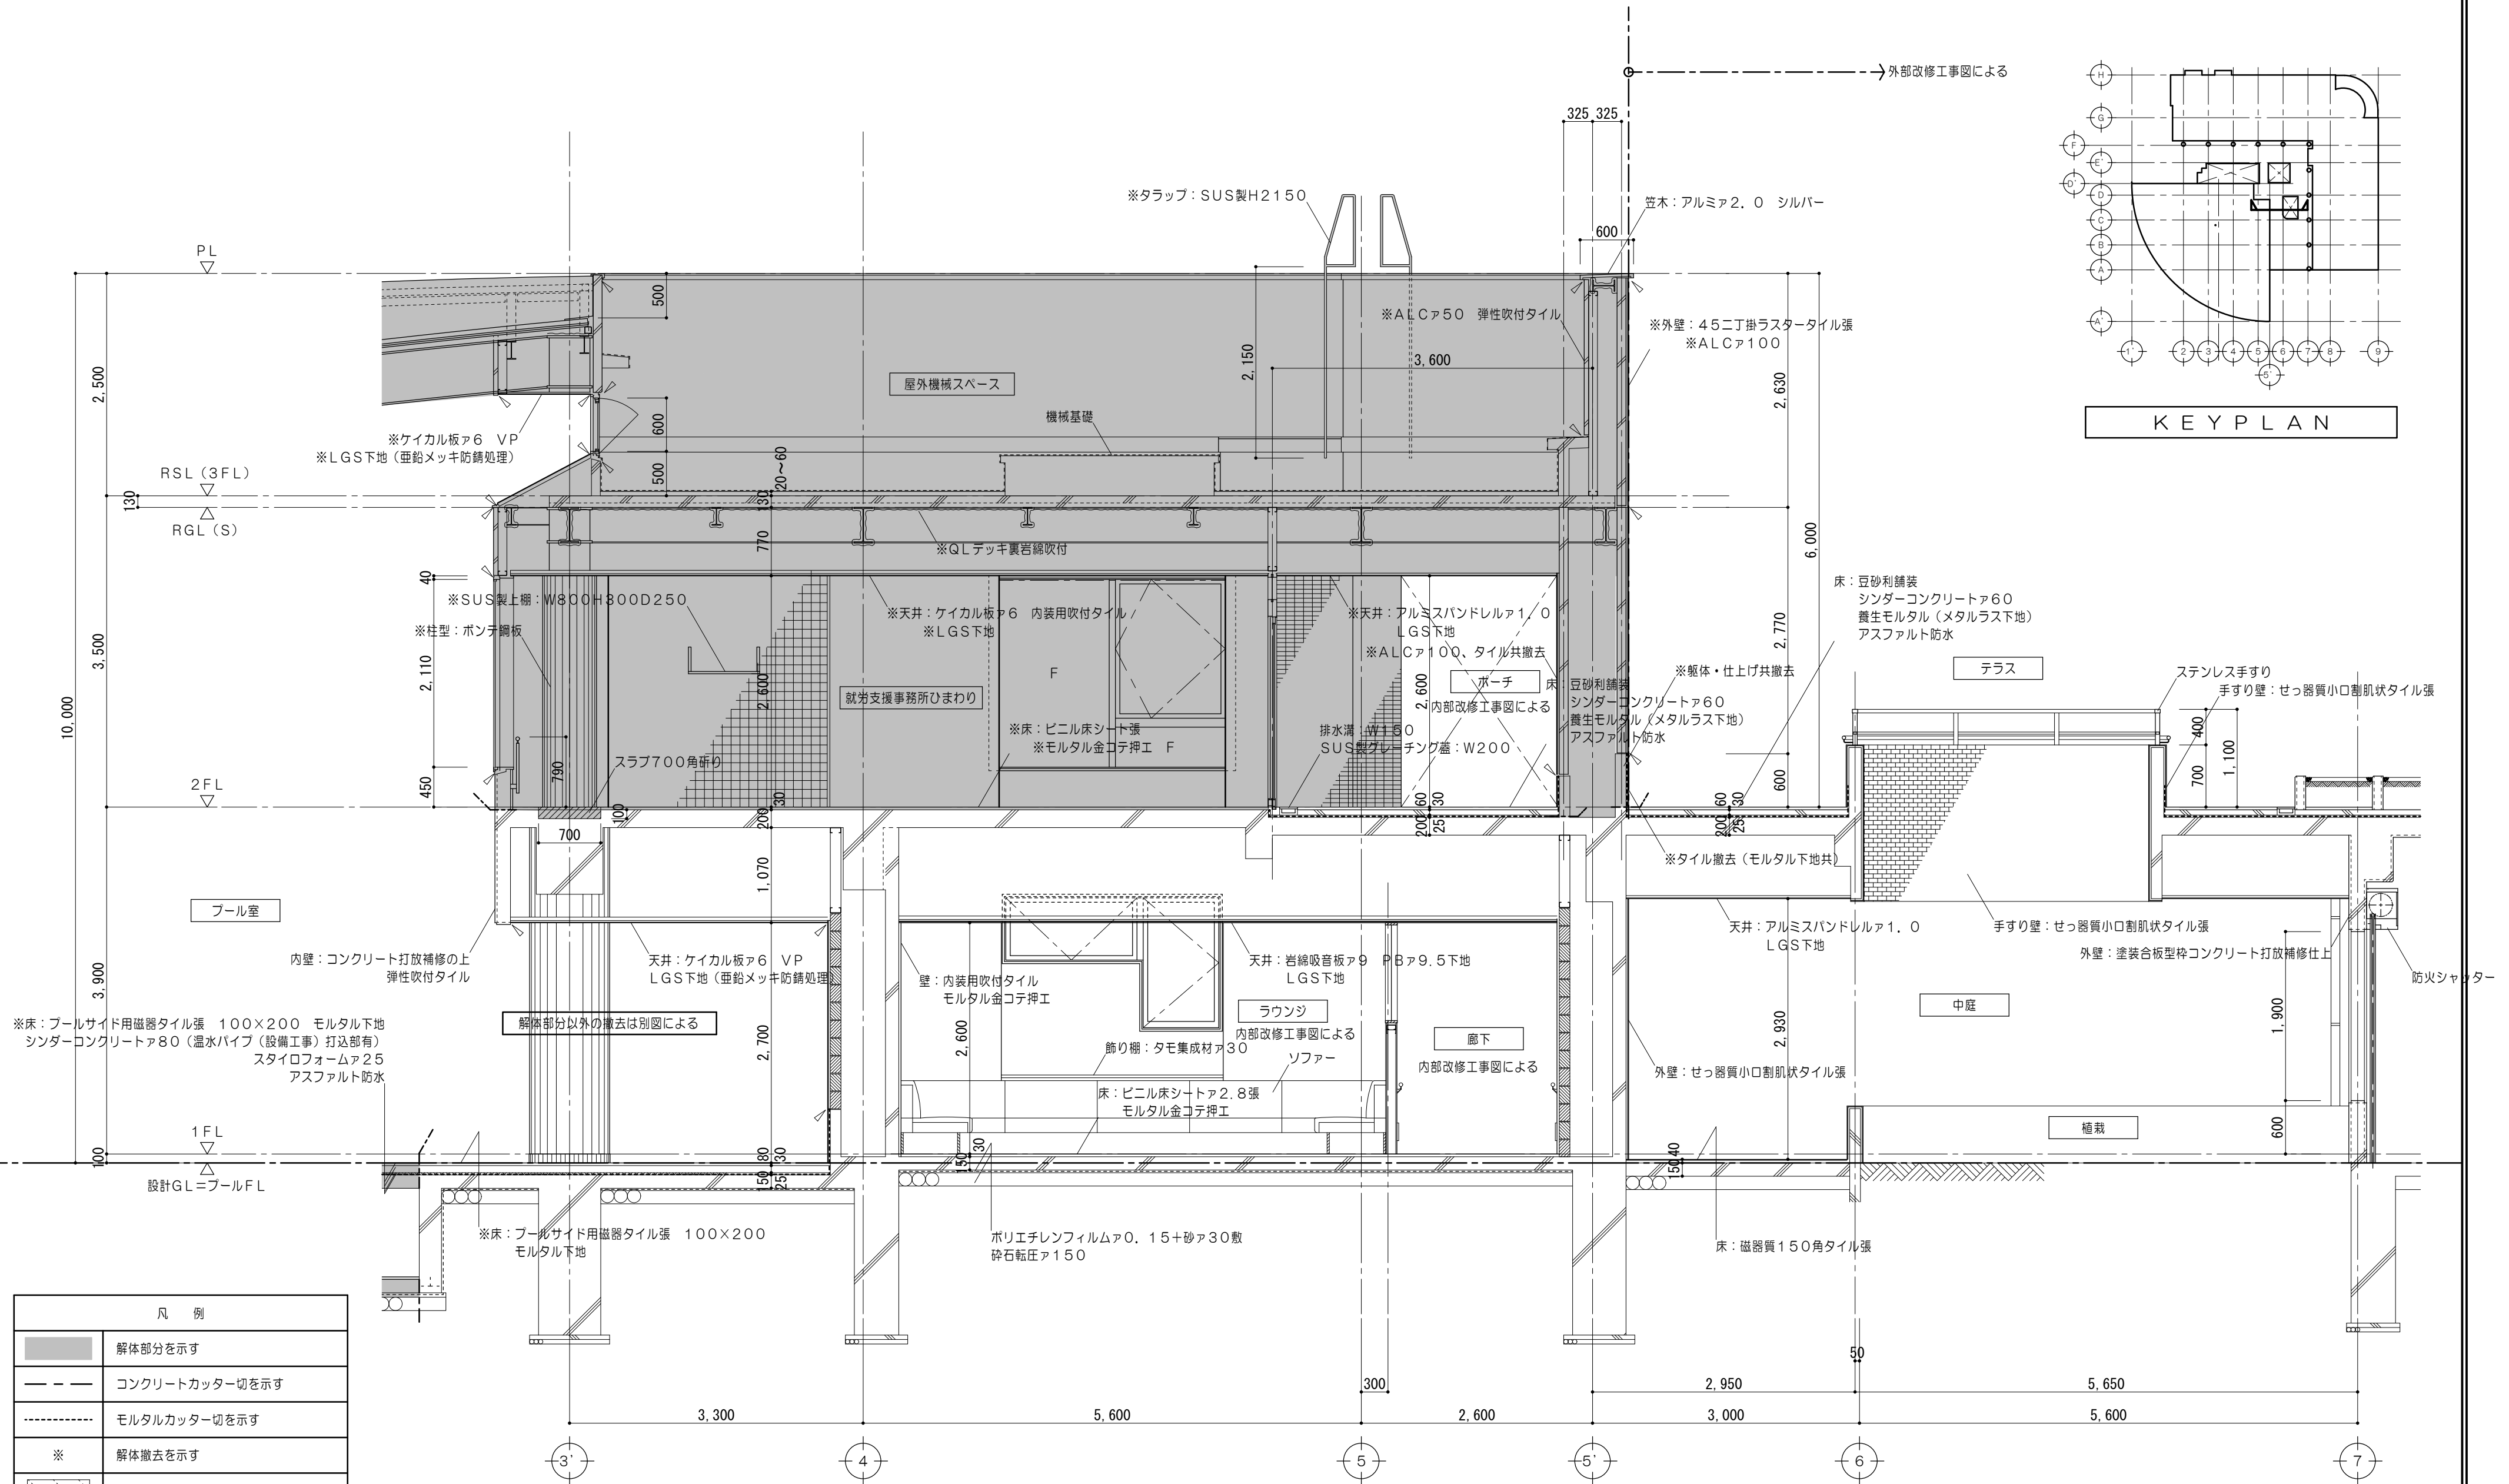


断面詳細図 No. 2 1/50


※着色以外の工事範囲については別図参照


特 記 事 項		 一級建築士事務所 三重県知事登録 第1-699号 株式会社 前野 建 築 設 計 管理建築士 一級建築士 第320204号 前野 将輝	担当	一級建築士 第117489号 前野 初像	担当	一級建築士 第360917号 前田 祐作	設計年月日	工事名称	阿児健康福祉センター大規模改修工事	図面番号	A-237
			担当	一級建築士 第307846号 三橋五百子	担当	一級建築士 第378328号 加藤 早紀	令和4年6月24日	図面名称	プール棟解体工事 断面詳細図No.2	縮尺	A2 : 1/50 A3 : 1/71

プール棟解体

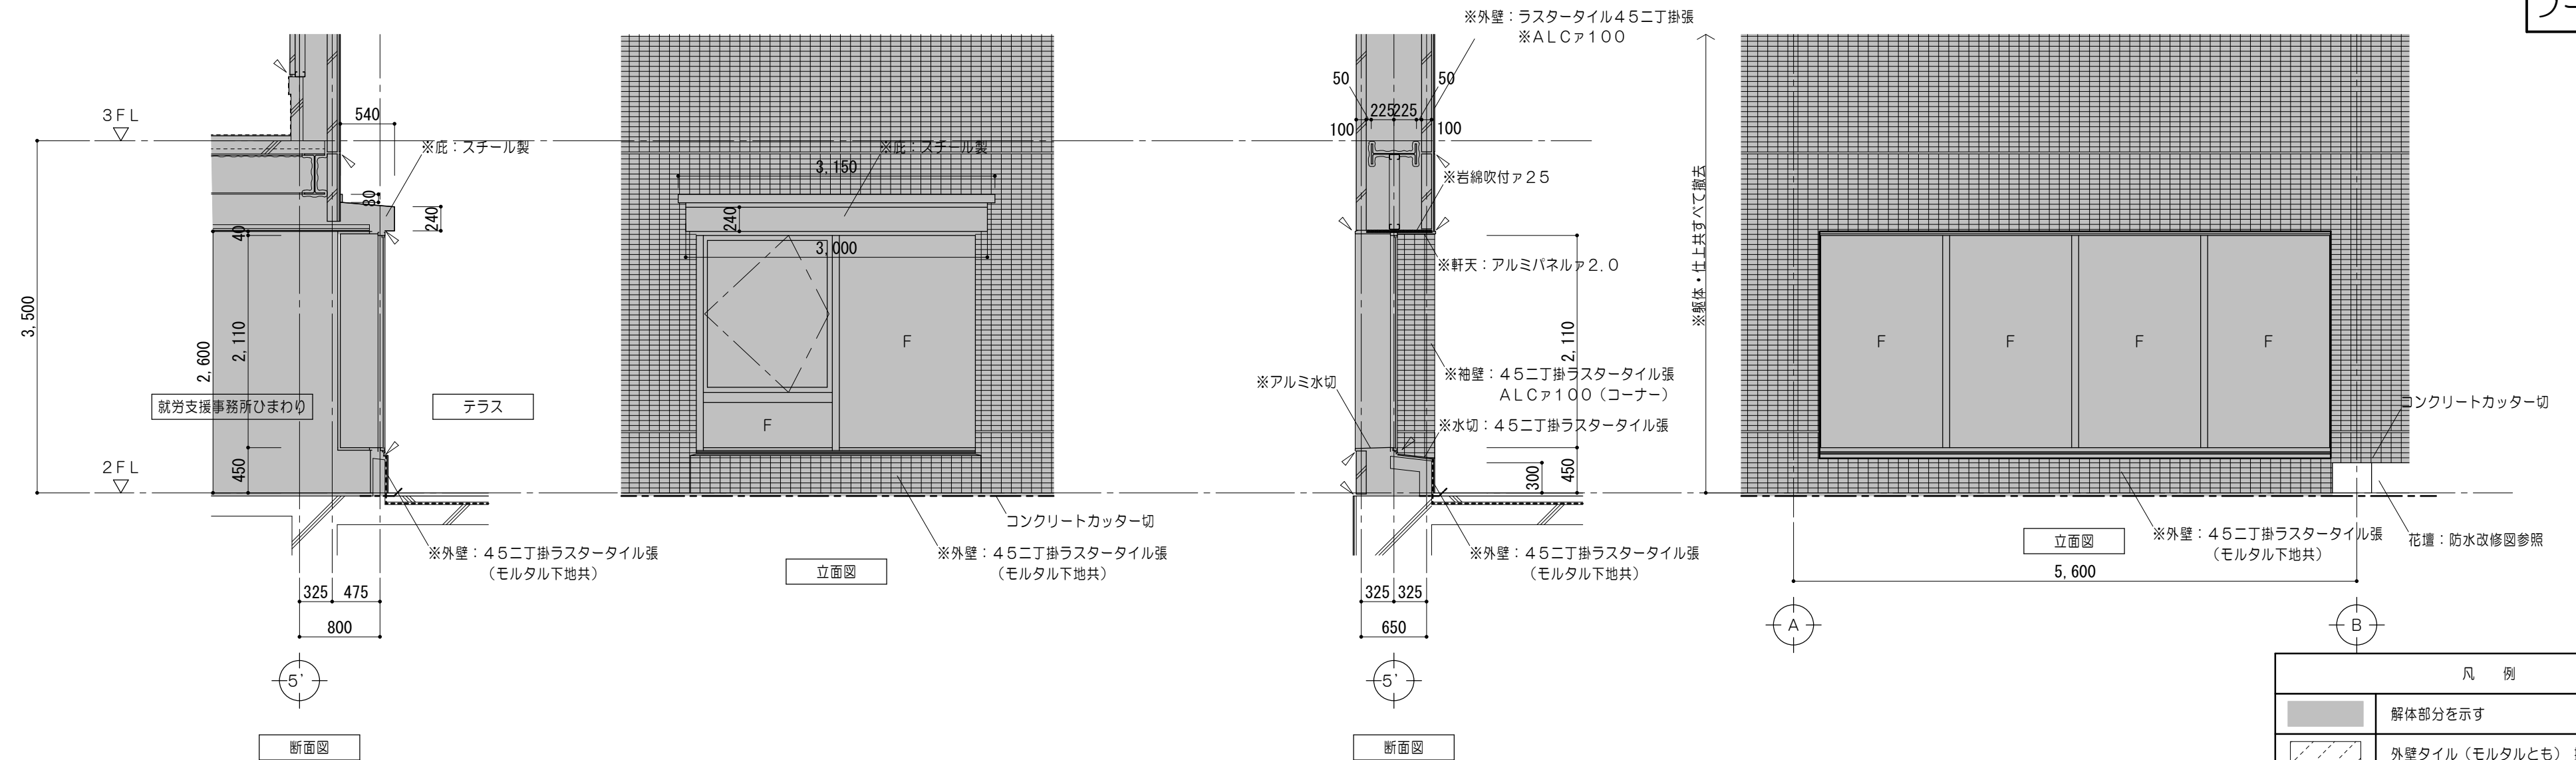

断面詳細図 No. 3 1/50

 凡 例	
	解体部分を示す
	外壁タイル（モルタルとも） 撤去範囲を示す
	コンクリートカッター切を示す
	モルタルカッター切を示す
※	解体撤去を示す

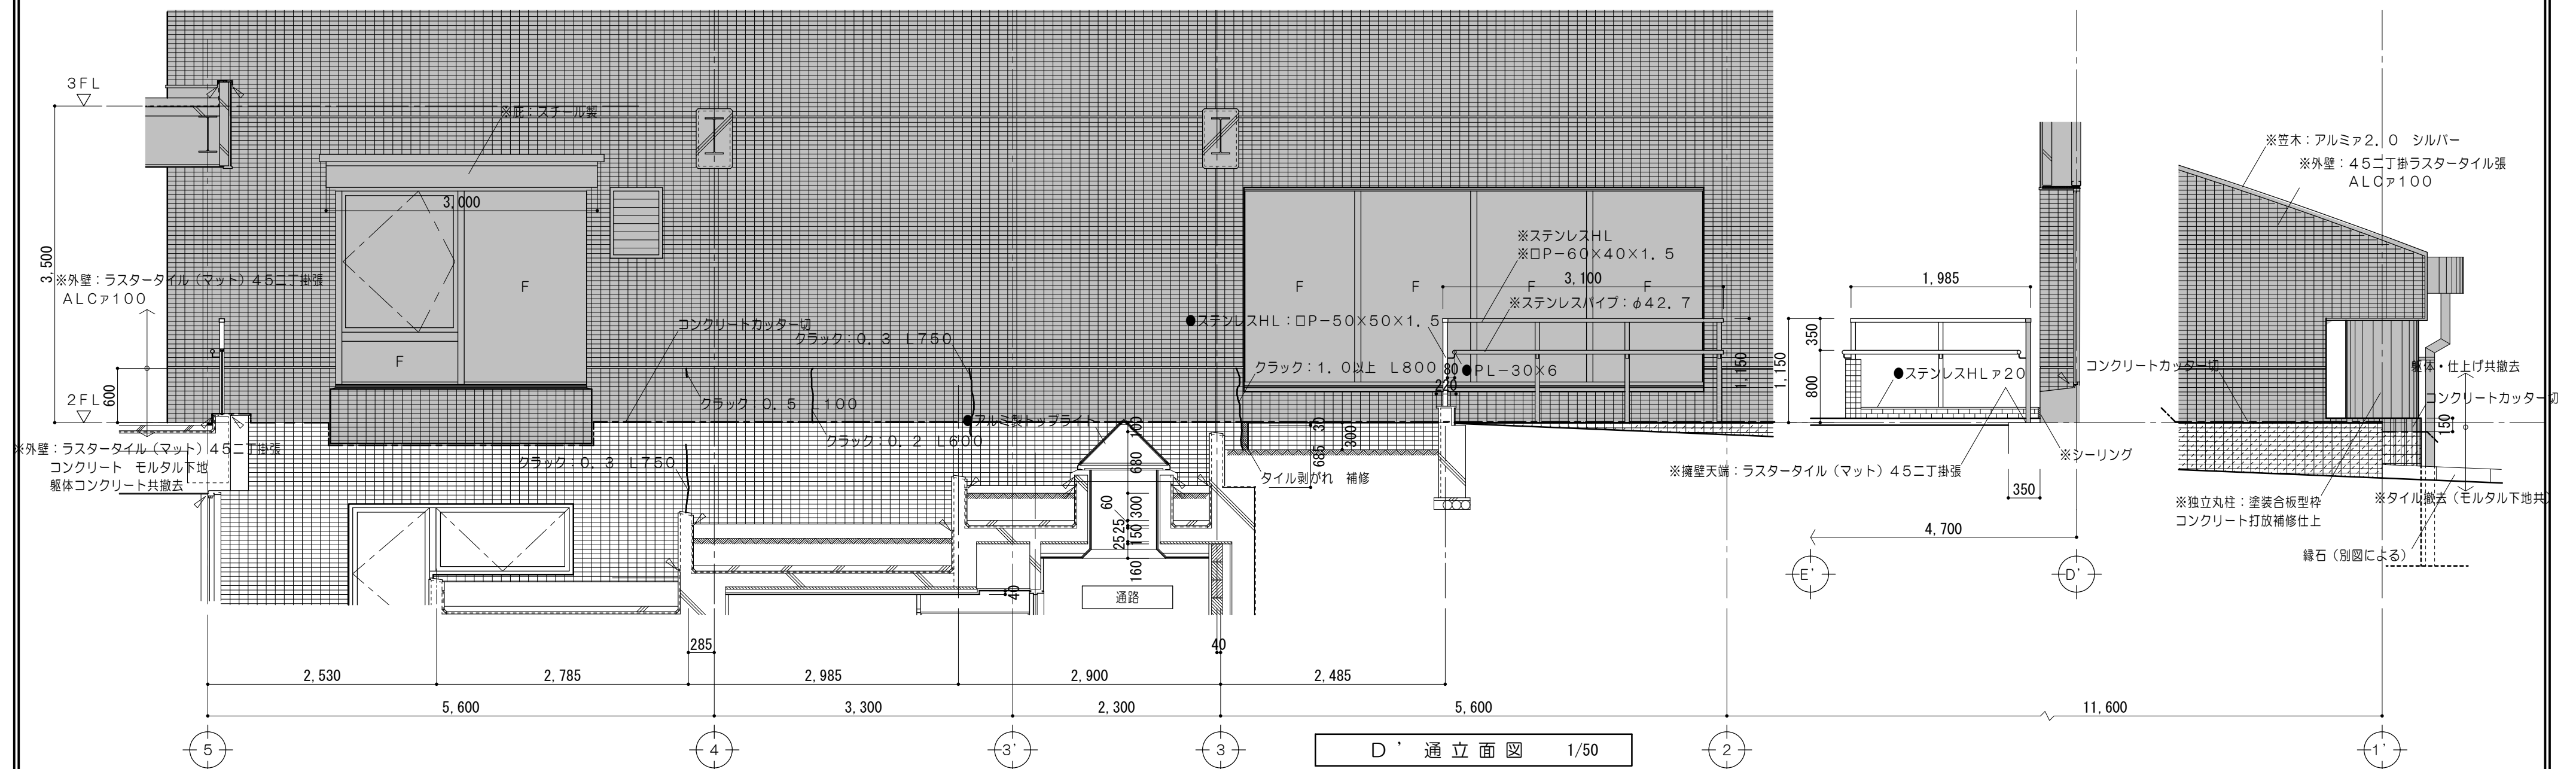


特 記 事 項		 一級建築士事務所 三重県知事登録 第1-699号 株式会社 前野 建築 設計 管理建築士 一級建築士 第320204号 前野 将輝	担当	一級建築士 第117489号 前野 初像	担当	一級建築士 第360917号 前田 祐作	設計年月日	工事名称	阿児健康福祉センター大規模改修工事	図面番号	A-238
			担当	一級建築士 第307846号 三橋五百子	担当	一級建築士 第378328号 加藤 早紀	令和4年6月24日	図面名称	プール棟解体工事 断面詳細図No.3、D' 通立面図	縮尺	A2: 1/50 A3: 1/71

児童用プール詳細図 1/30

児童用プール階段詳細図 1/30

特 記 事 項		 一級建築士事務所 三重県知事登録 第1-699号 株式会社 前野 建築設計 管理建築士 一級建築士 第320204号 前野 将輝	担当	一級建築士 第117489号 前野 初像	担当	一級建築士 第360917号 前田 祐作	設 計 年 月 日	工 事 名 称	阿児健康福祉センター大規模改修工事	図面番号	A-239
			担当	一級建築士 第307846号 三橋五百子	担当	一級建築士 第378328号 加藤 早紀	令和4年6月24日	図 面 名 称	プール棟解体工事 プール部分詳細図	縮 尺	A2 : 1/30 A3 : 1/42.3

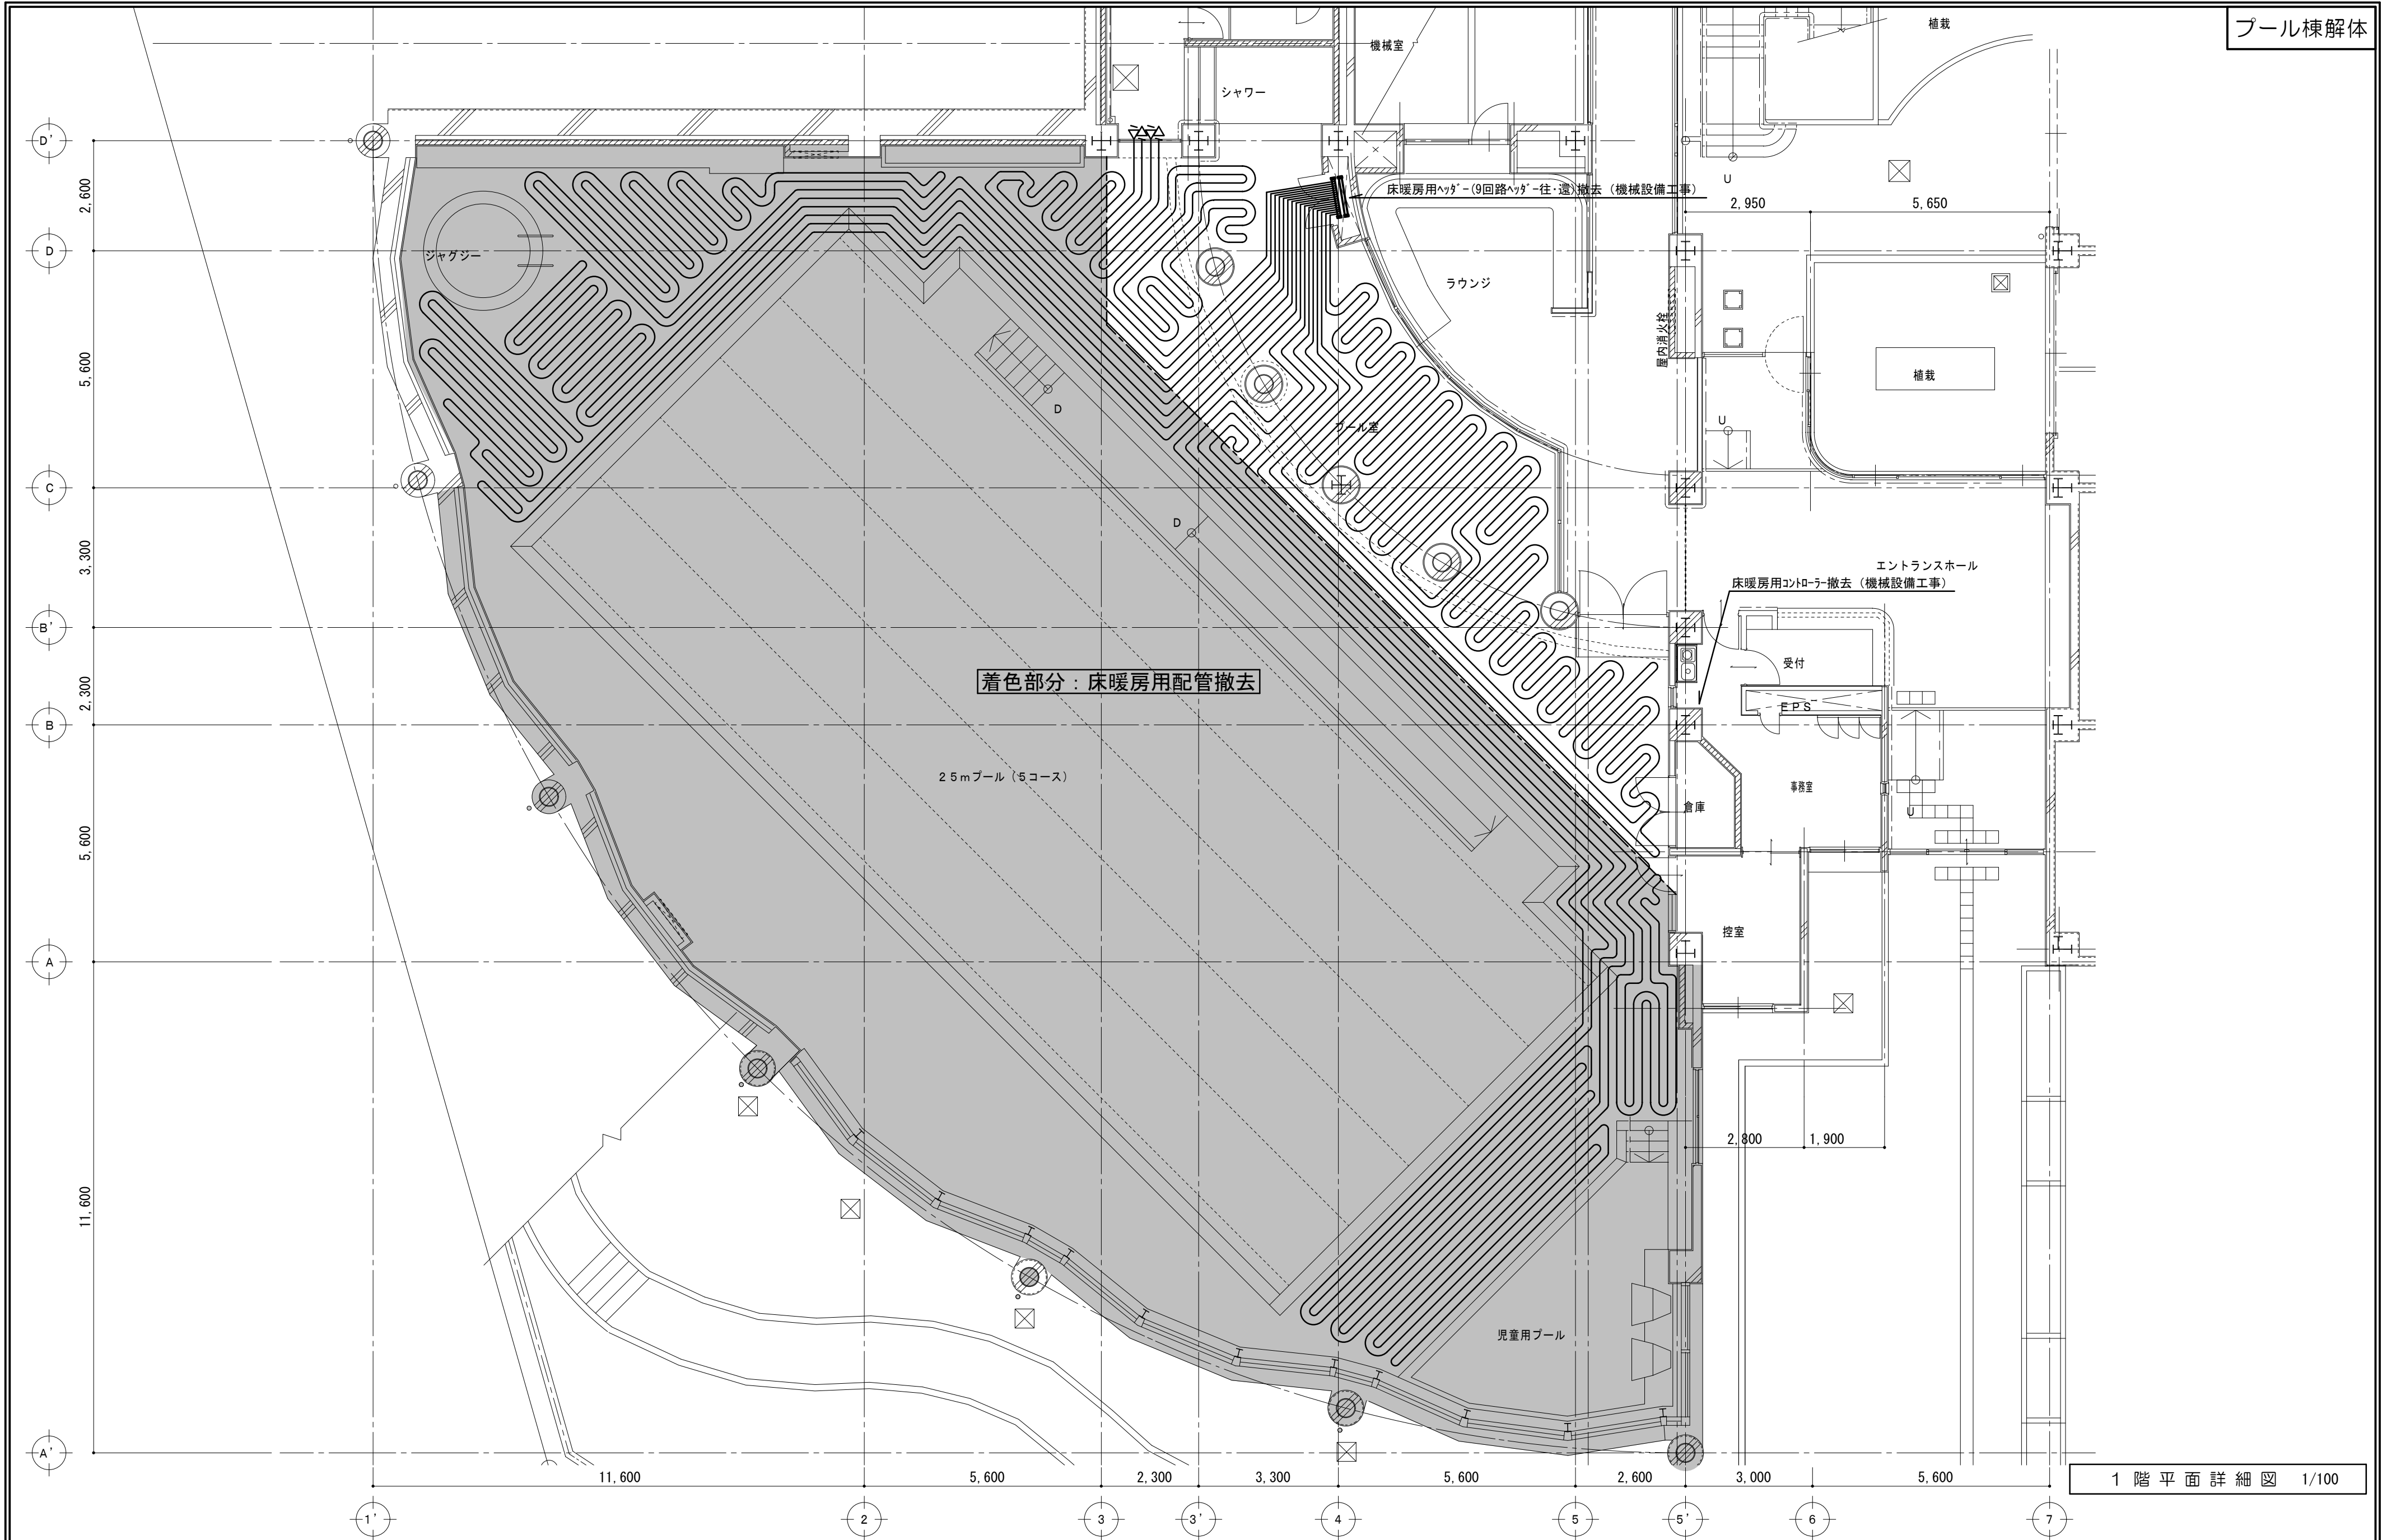

1 階平面詳細図 1/100

特 記 事 項		MAENO 一級建築士事務所 三重県知事登録 第1-699号 株式会社 前野 建築設計 管理建築士 一級建築士 第320204号 前野 将輝	担当	一級建築士 第117489号 前野 初像	担当	一級建築士 第360917号 前田 祐作	設計年月日	工事名称	阿児健康福祉センター大規模改修工事	図面番号	A-241
			担当	一級建築士 第307846号 三橋五百子	担当	一級建築士 第378328号 加藤 早妃	令和4年6月24日	図面名称	プール棟解体工事 1階平面詳細図(床暖房配管撤去図)	縮 尺	A2 : 1/100 A3 : 1/141