



位置図

[背景地図:平成29年度数値地形図成果(三重県市町総合事務組合)]

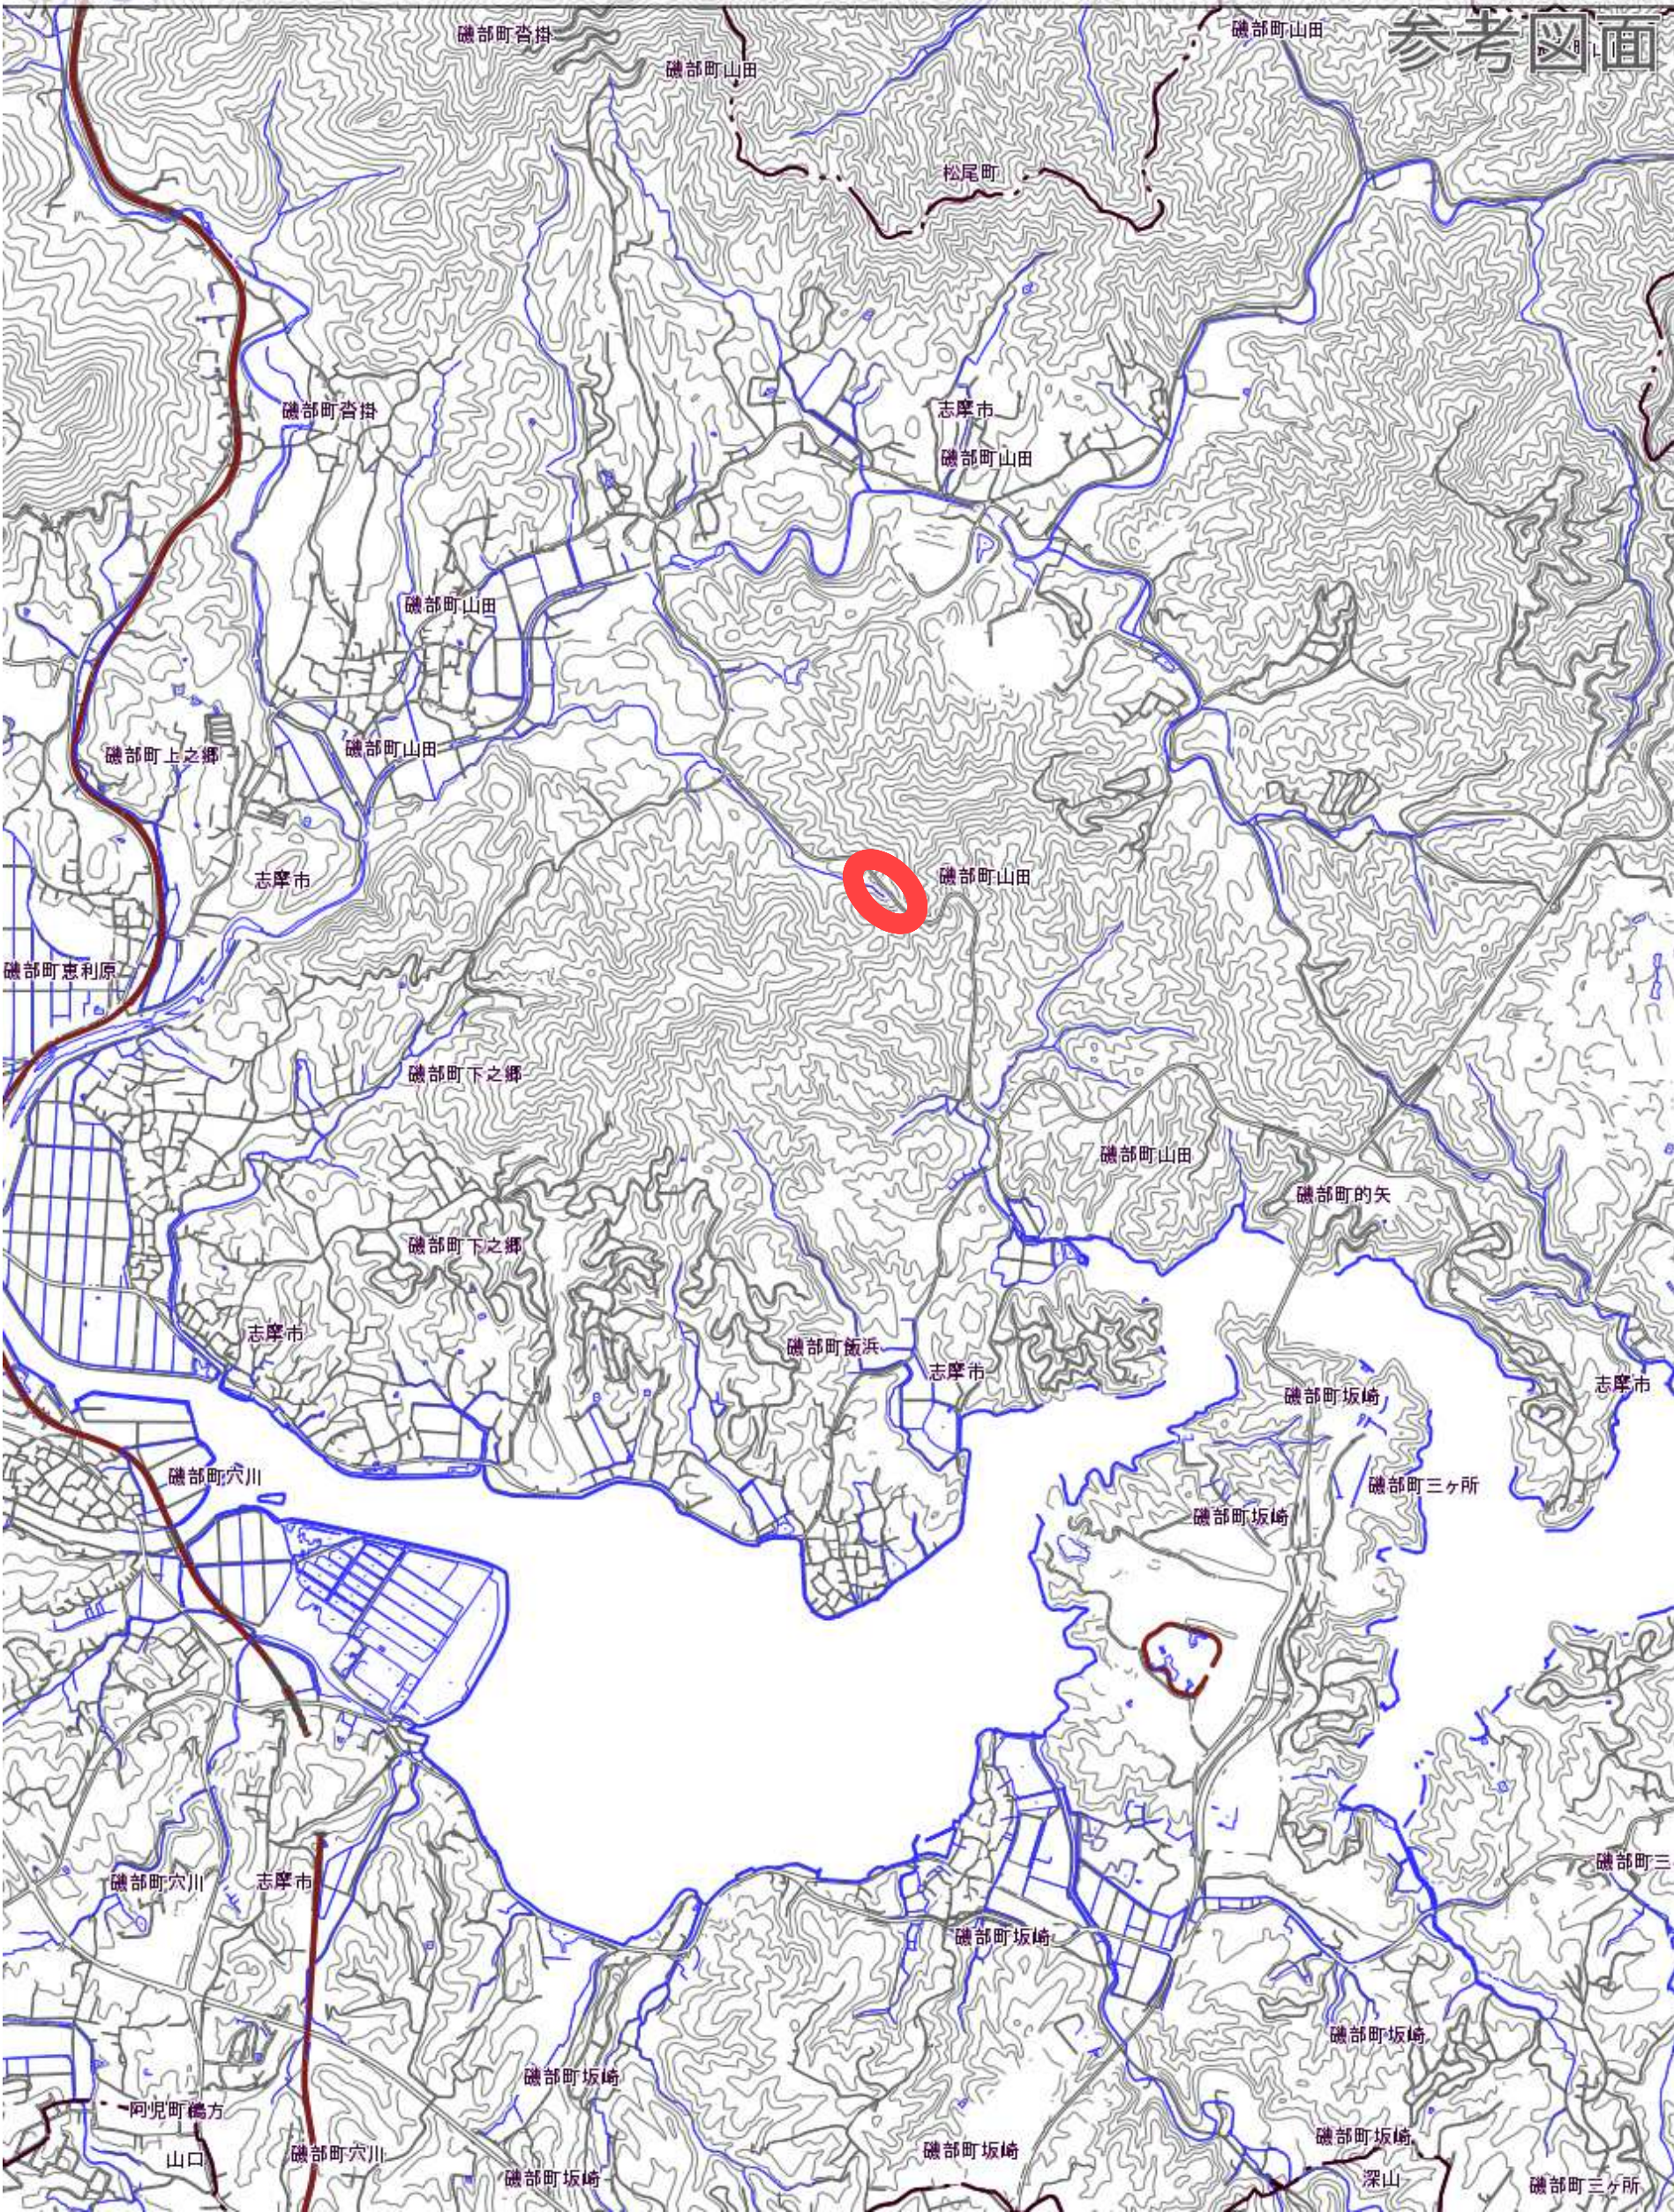

【平面図】


[背景地図:平成29年度数値地形図成果(三重県市町総合事務組合)]

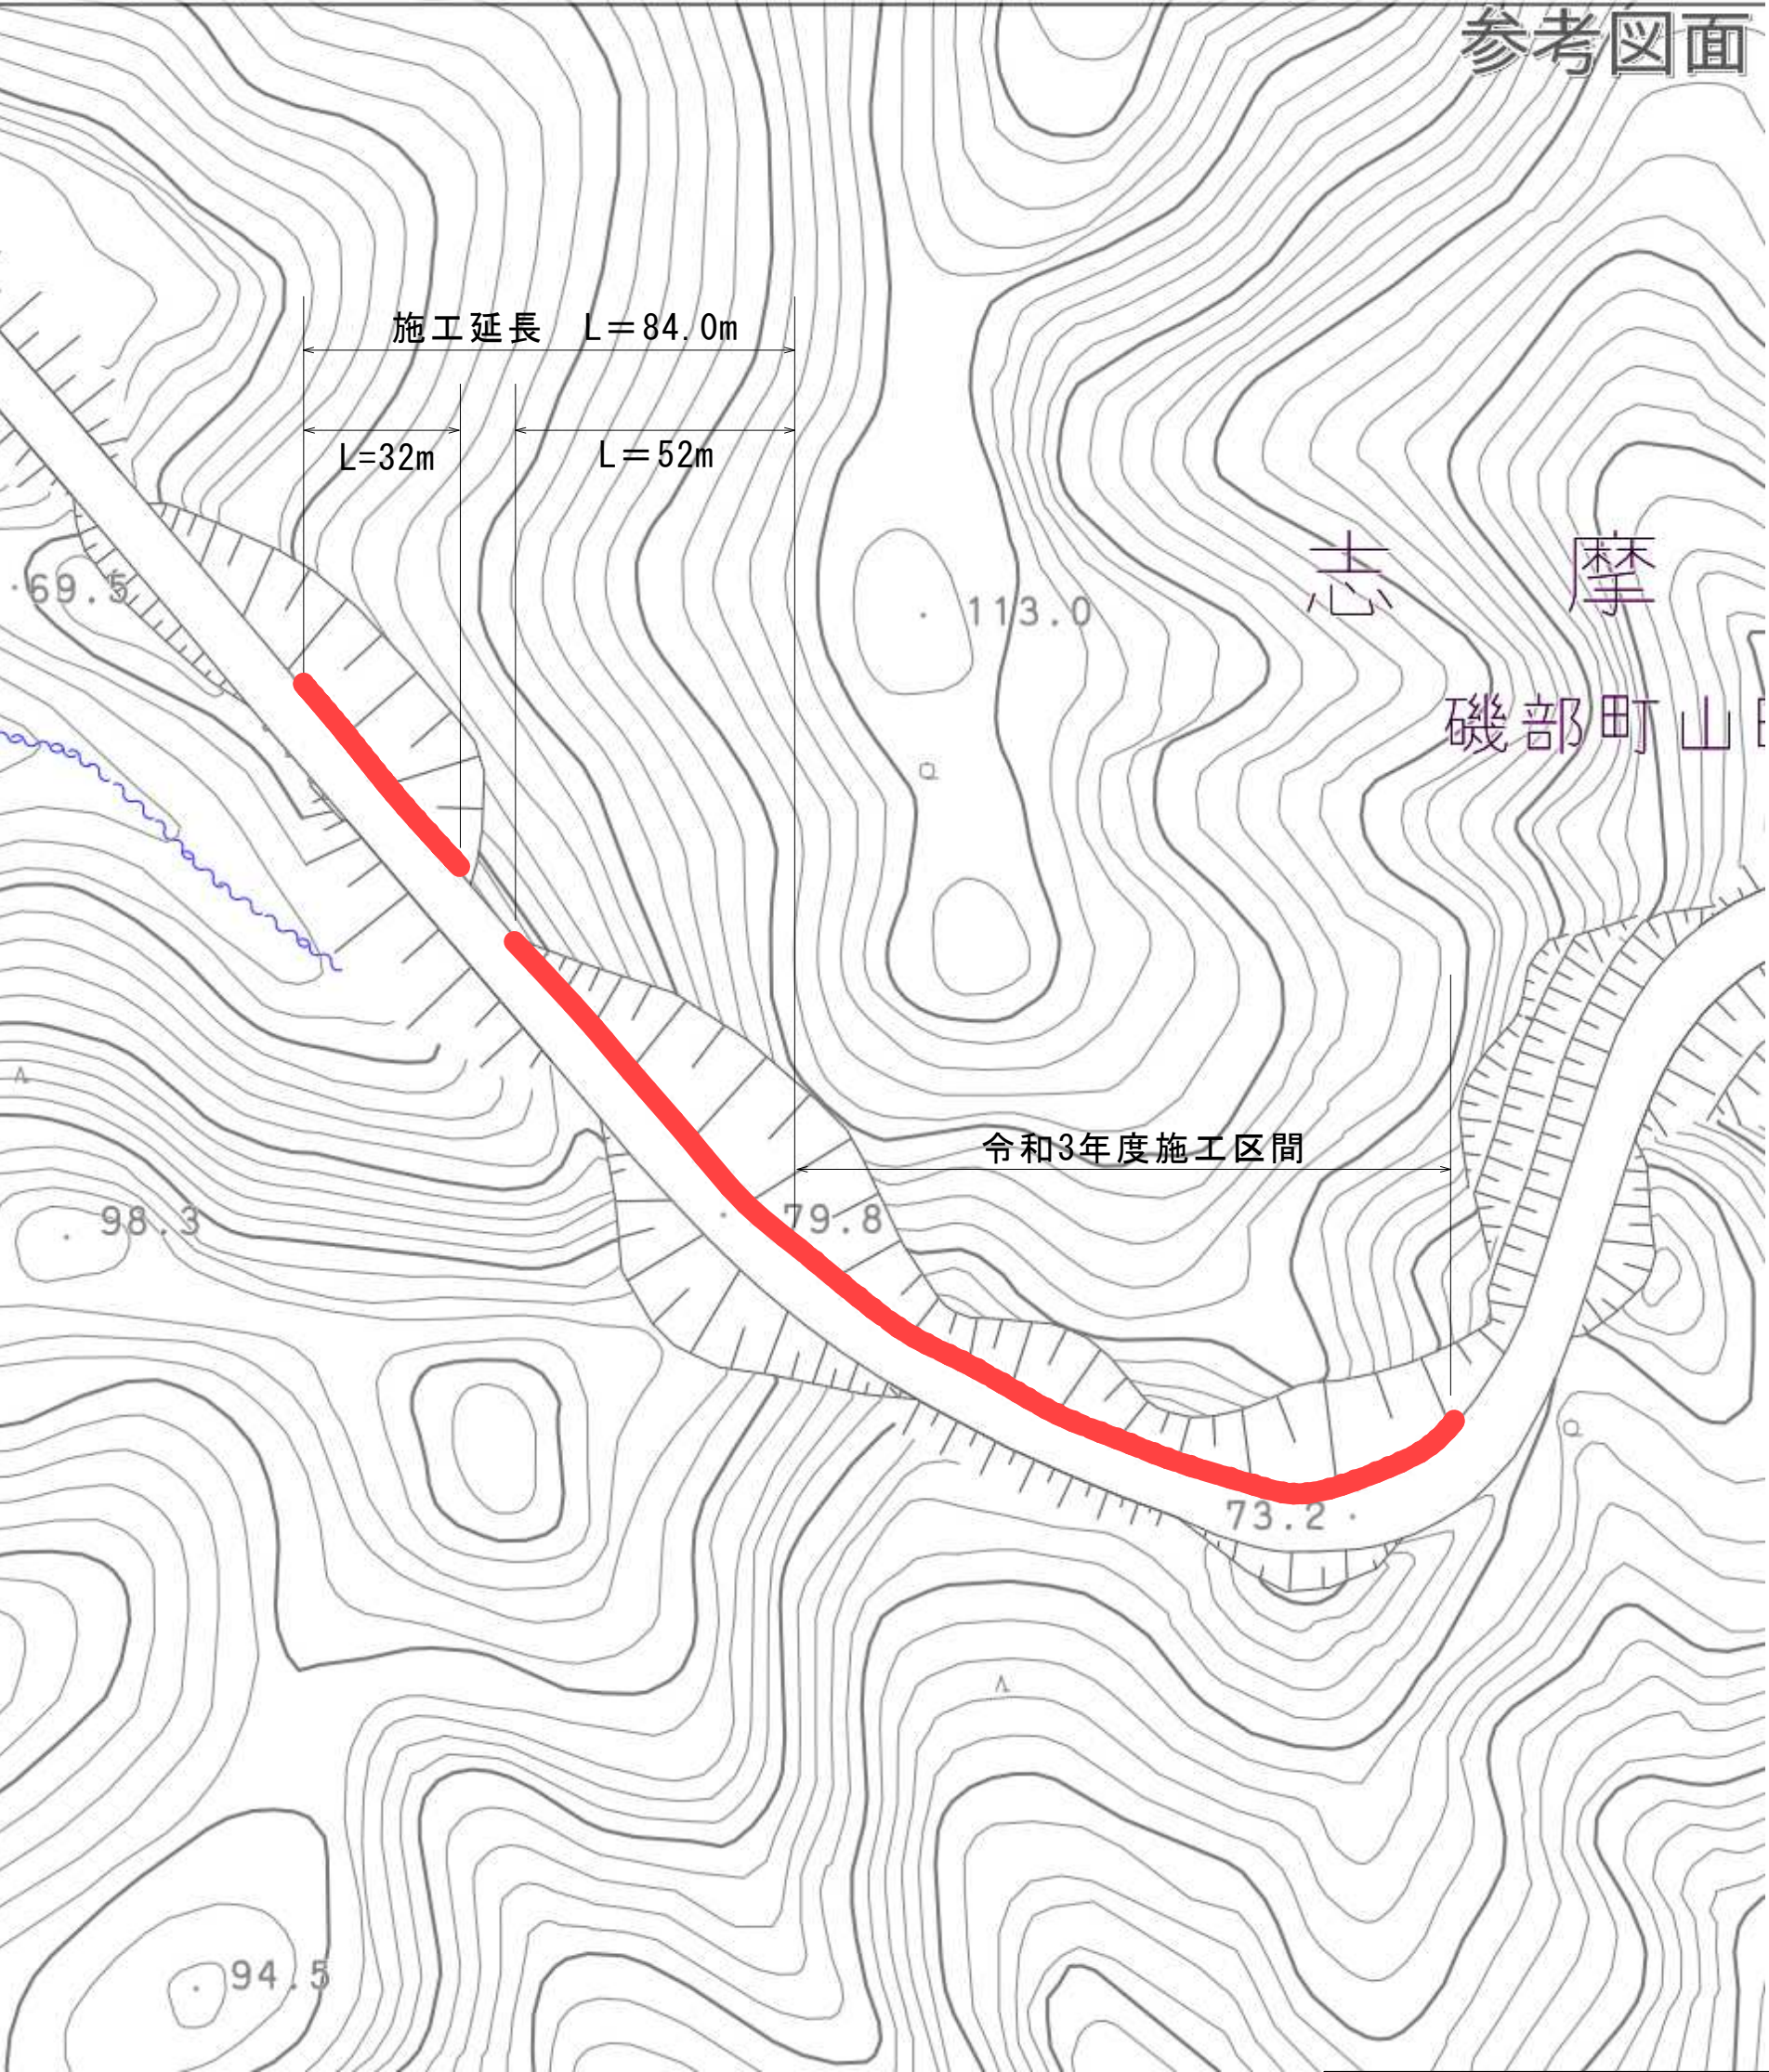


縮尺1:1000

工 事 名		令和4年度 林道飯浜山田線　法面落石保護工事		
工事場所		志摩市　磯部町　山田　地内		
名 称	位置図・平面図			
縮 尺	図 示	設計年月日		
工 種		設 計 者		
志 摩 市		図 面 番 号	1	


工法図

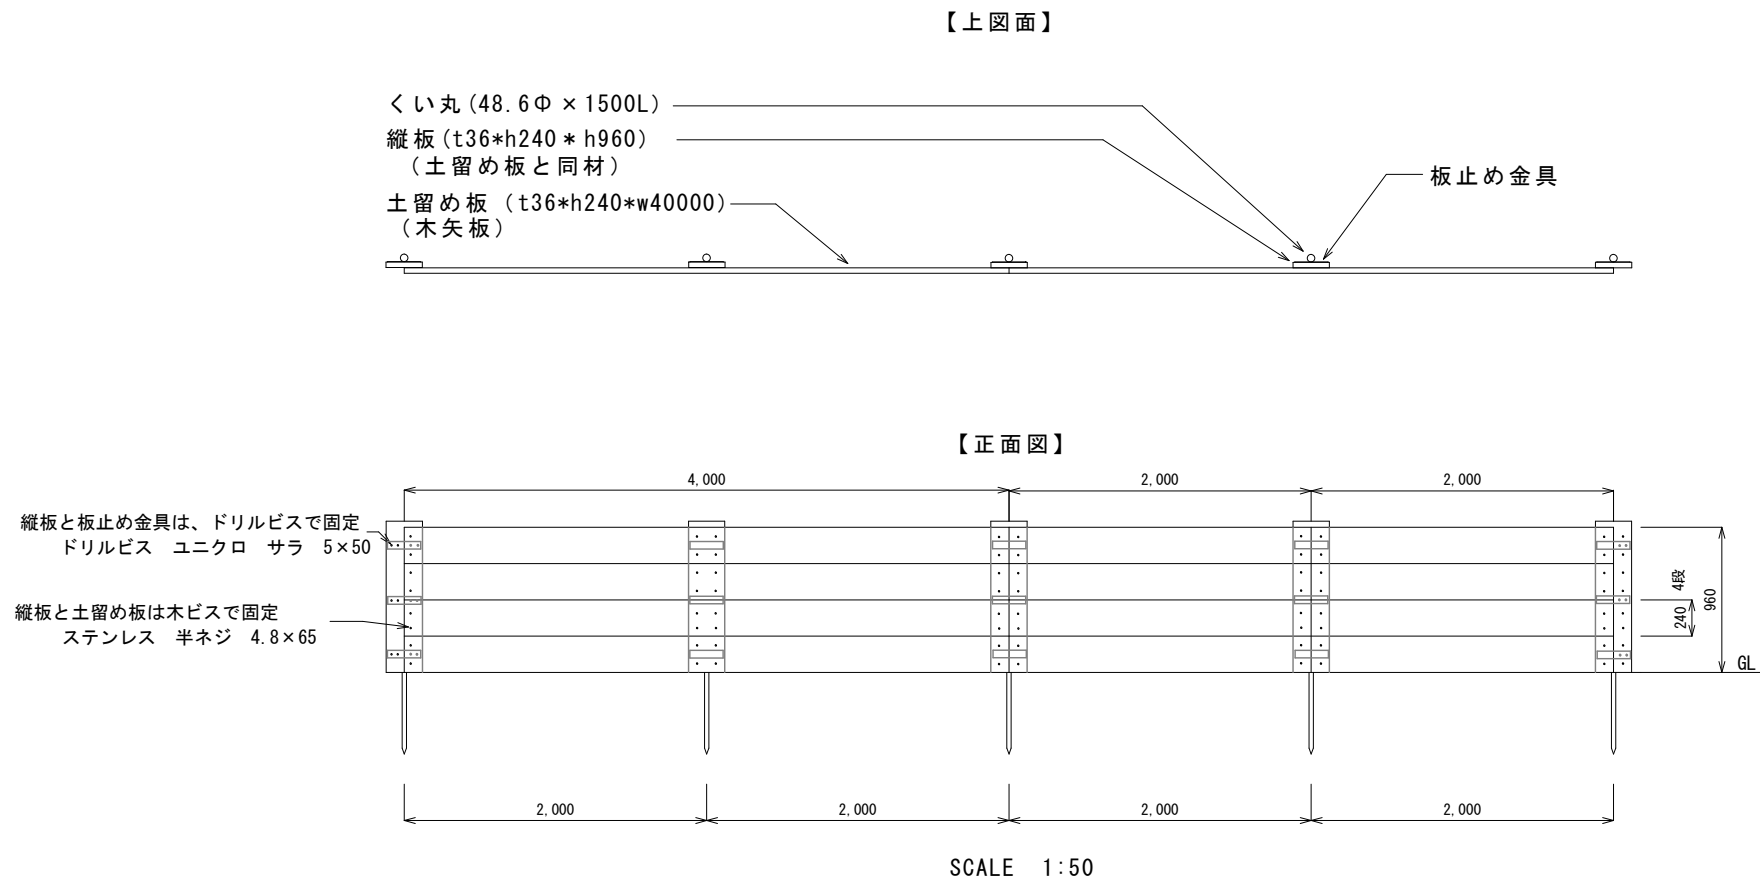

標準断面図

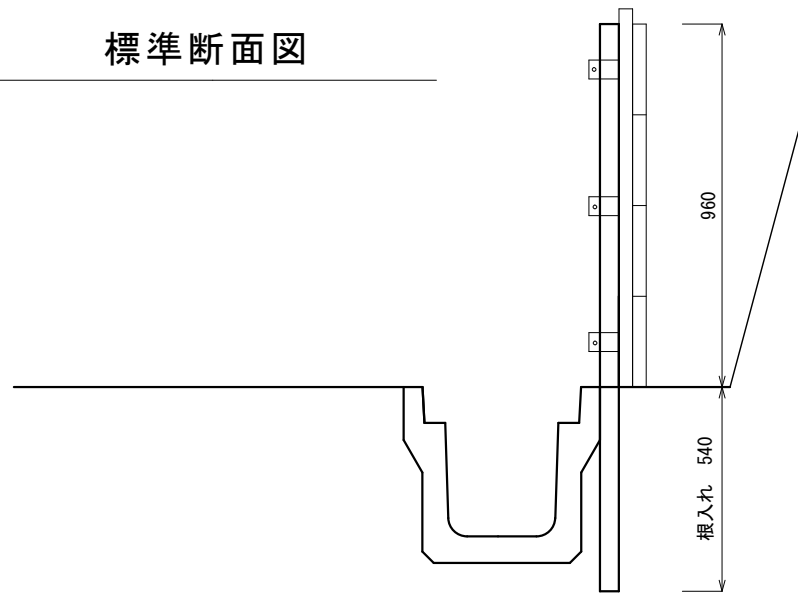

【金具概要図】

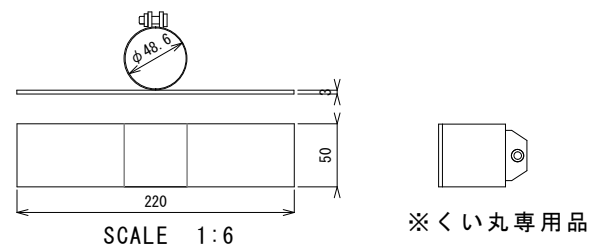

工 事 名		令和 4 年度 林道飯浜山田線 法面落石保護工事	
工事場所		志摩市 磯部町 山田 地内	
名 称	標準断面図・工法図		
縮 尺	図 示	設計年月日	
工 種		設 計 者	
志 摩 市		図 面 番 号	2