
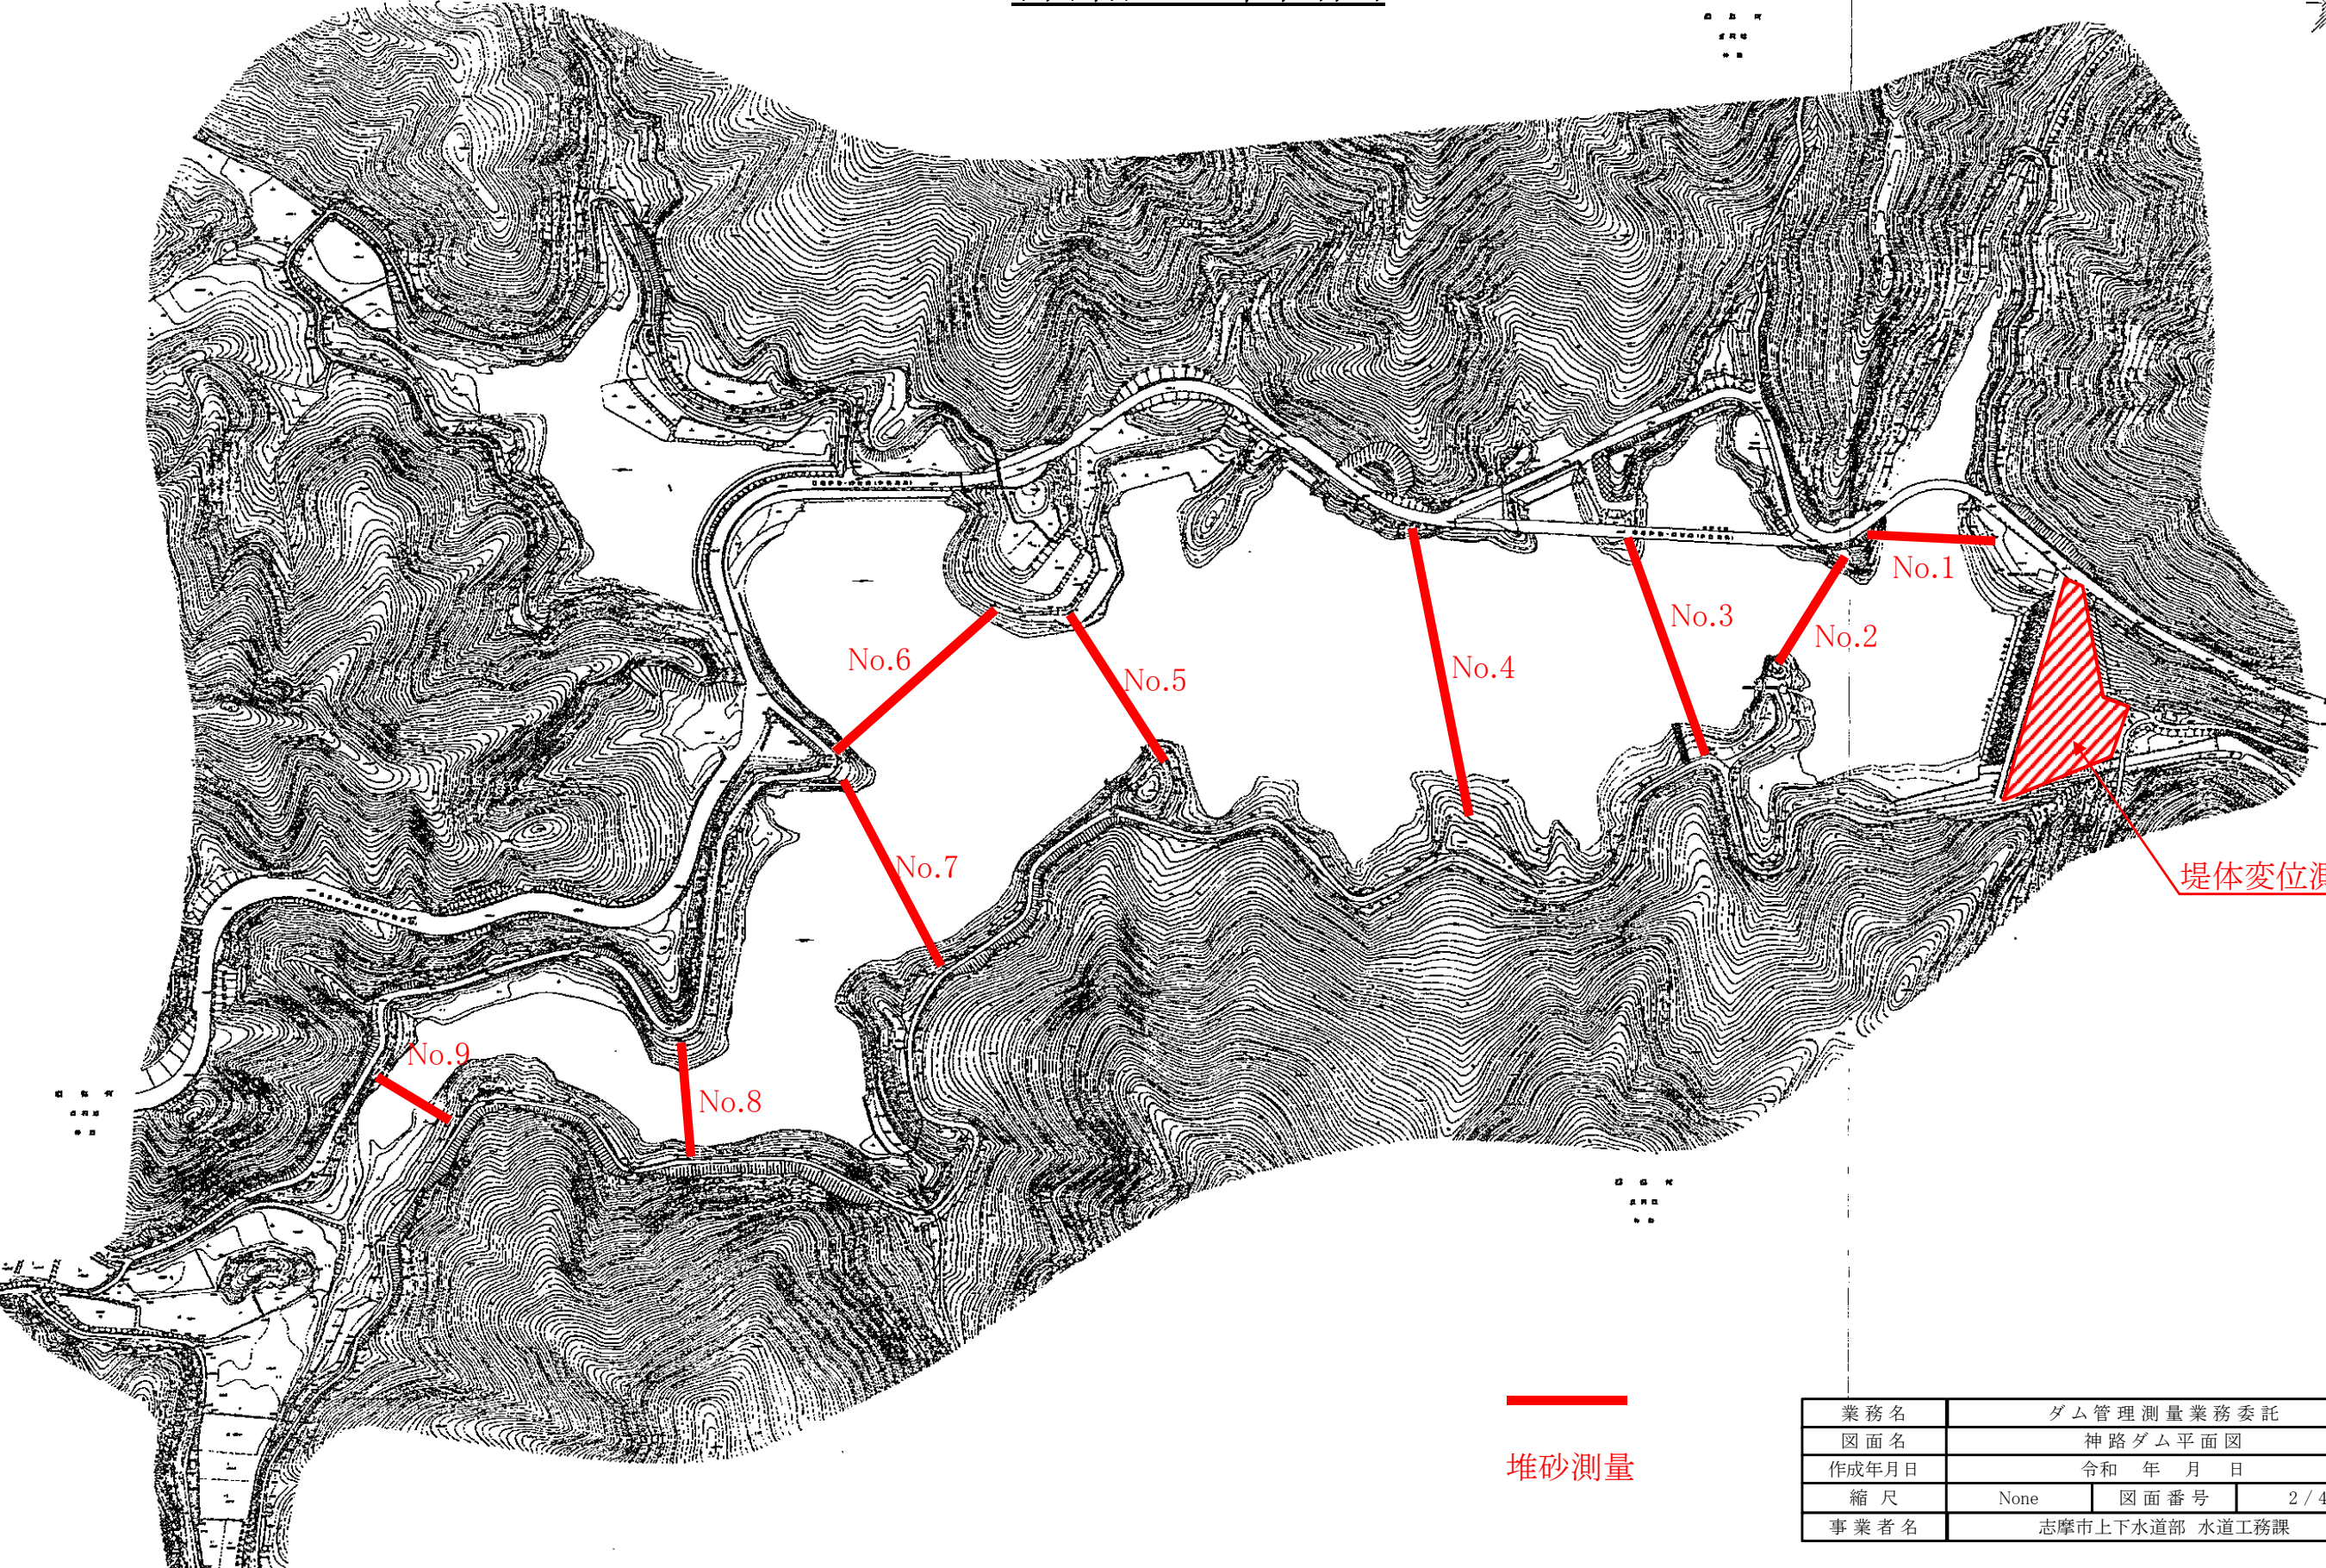


業務名	ダム管理測量業務委託		
図面名	位置図		
作成年月日	令和 年 月 日		
縮尺	None	図面番号	1 / 4
事業者名	志摩市上下水道部 水道工務課		

神路ダム平面図

図面番
No. 1

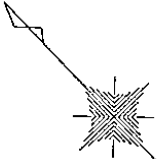


堤体変位測量

堆砂測量

業務名	ダム管理測量業務委託		
図面名	神路ダム平面図		
作成年月日	令和 年 月 日		
縮尺	None	図面番号	2 / 4
事業者名	志摩市上下水道部 水道工務課		


恵利原ダム平面図

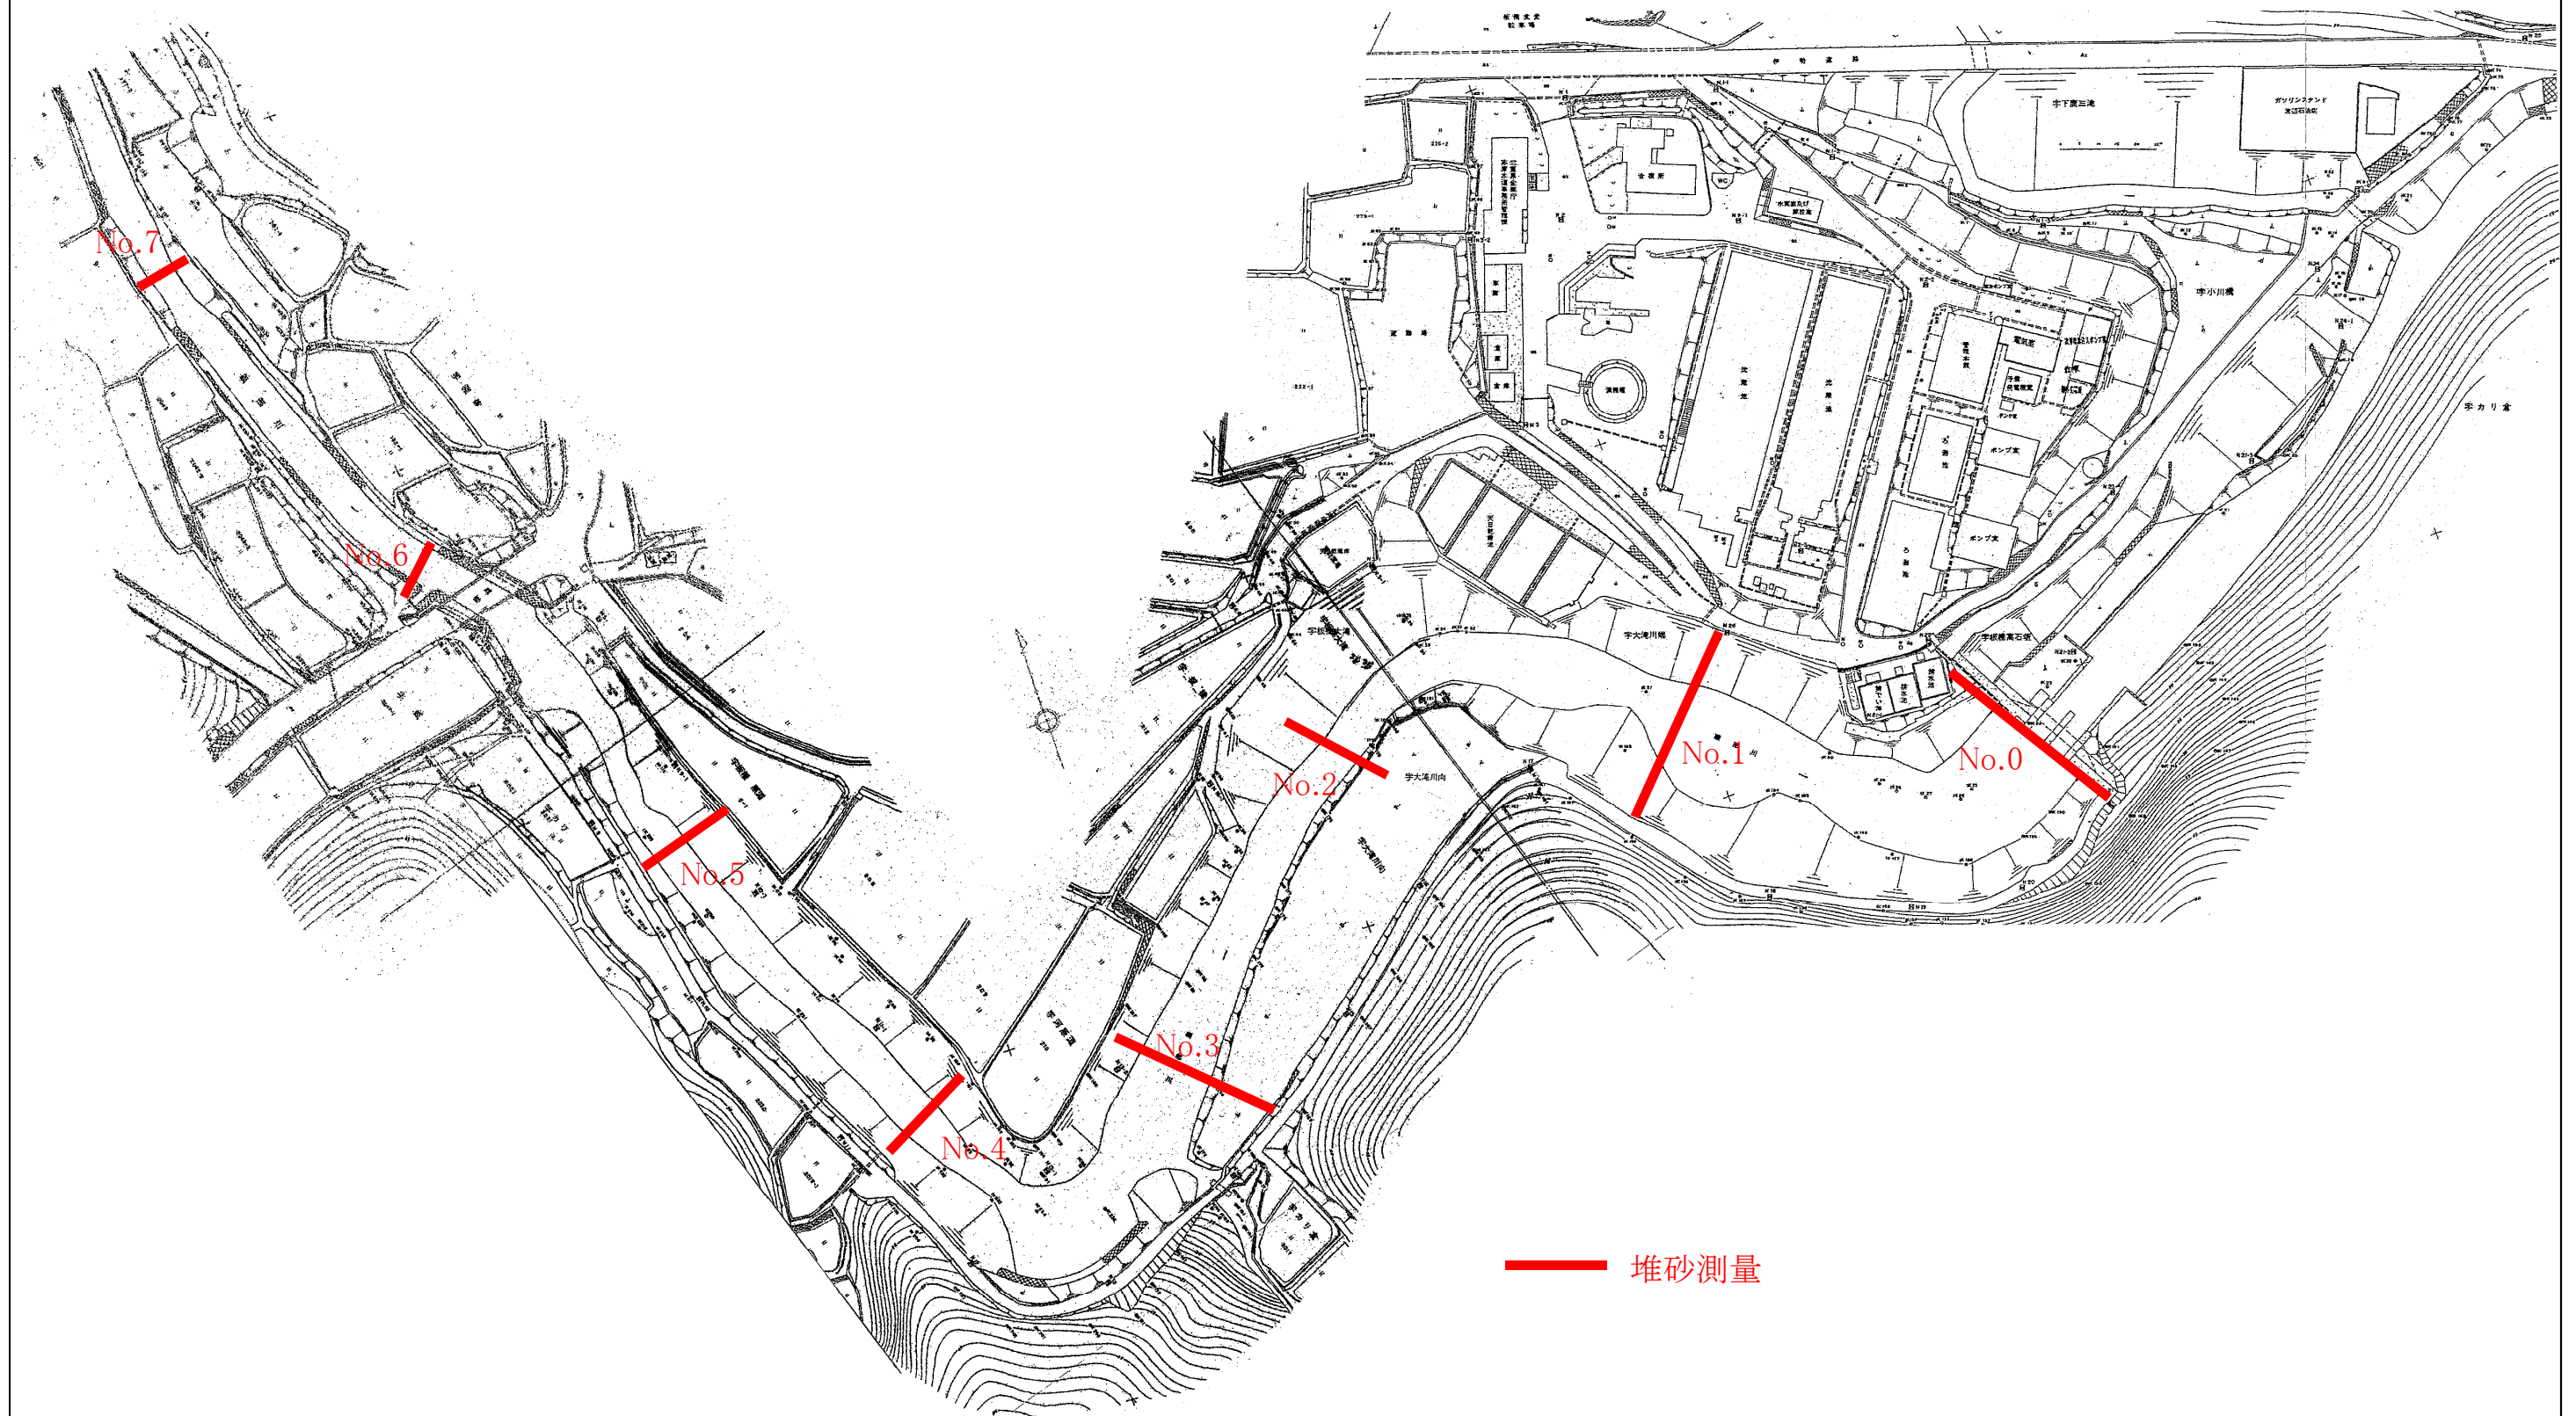

—— 堆砂測量

業務名	ダム管理測量業務委託		
図面名	恵利原ダム平面図		
作成年月日	令和 年 月 日		
縮尺	None	図面番号	3 / 4
事業者名	志摩市上下水道部 水道工務課		

神路ダム堤体 平面図

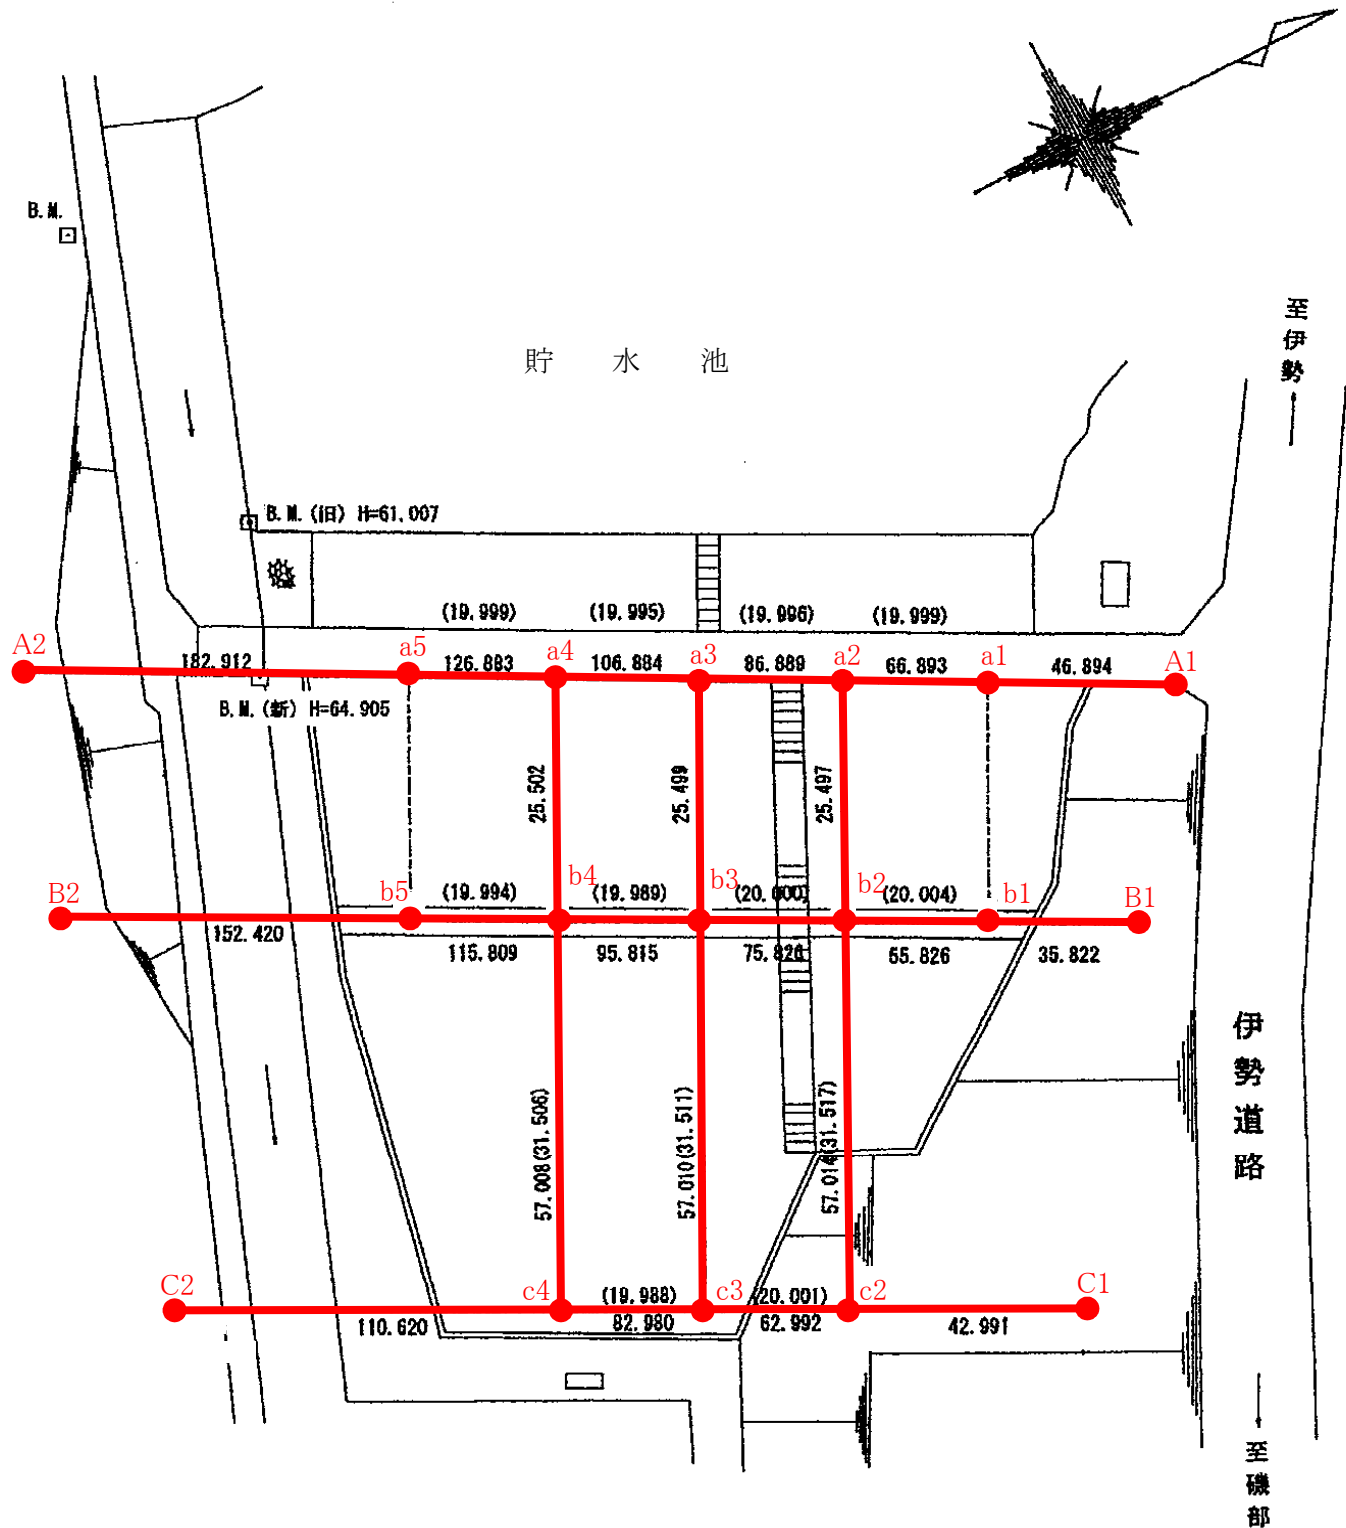

業務名	ダム管理測量業務委託		
図面名	堤体変位測量平面図		
作成年月日	令和 年 月 日		
縮尺	None	図面番号	4 / 4
事業者名	志摩市上下水道部 水道工務課		