


平面図 S=1 : 2000

A工区 施工延長 L=65.2m
As舗装工 A=415.4m²


B工区 施工延長 L=48.0m
As舗装工 A=230.4m²

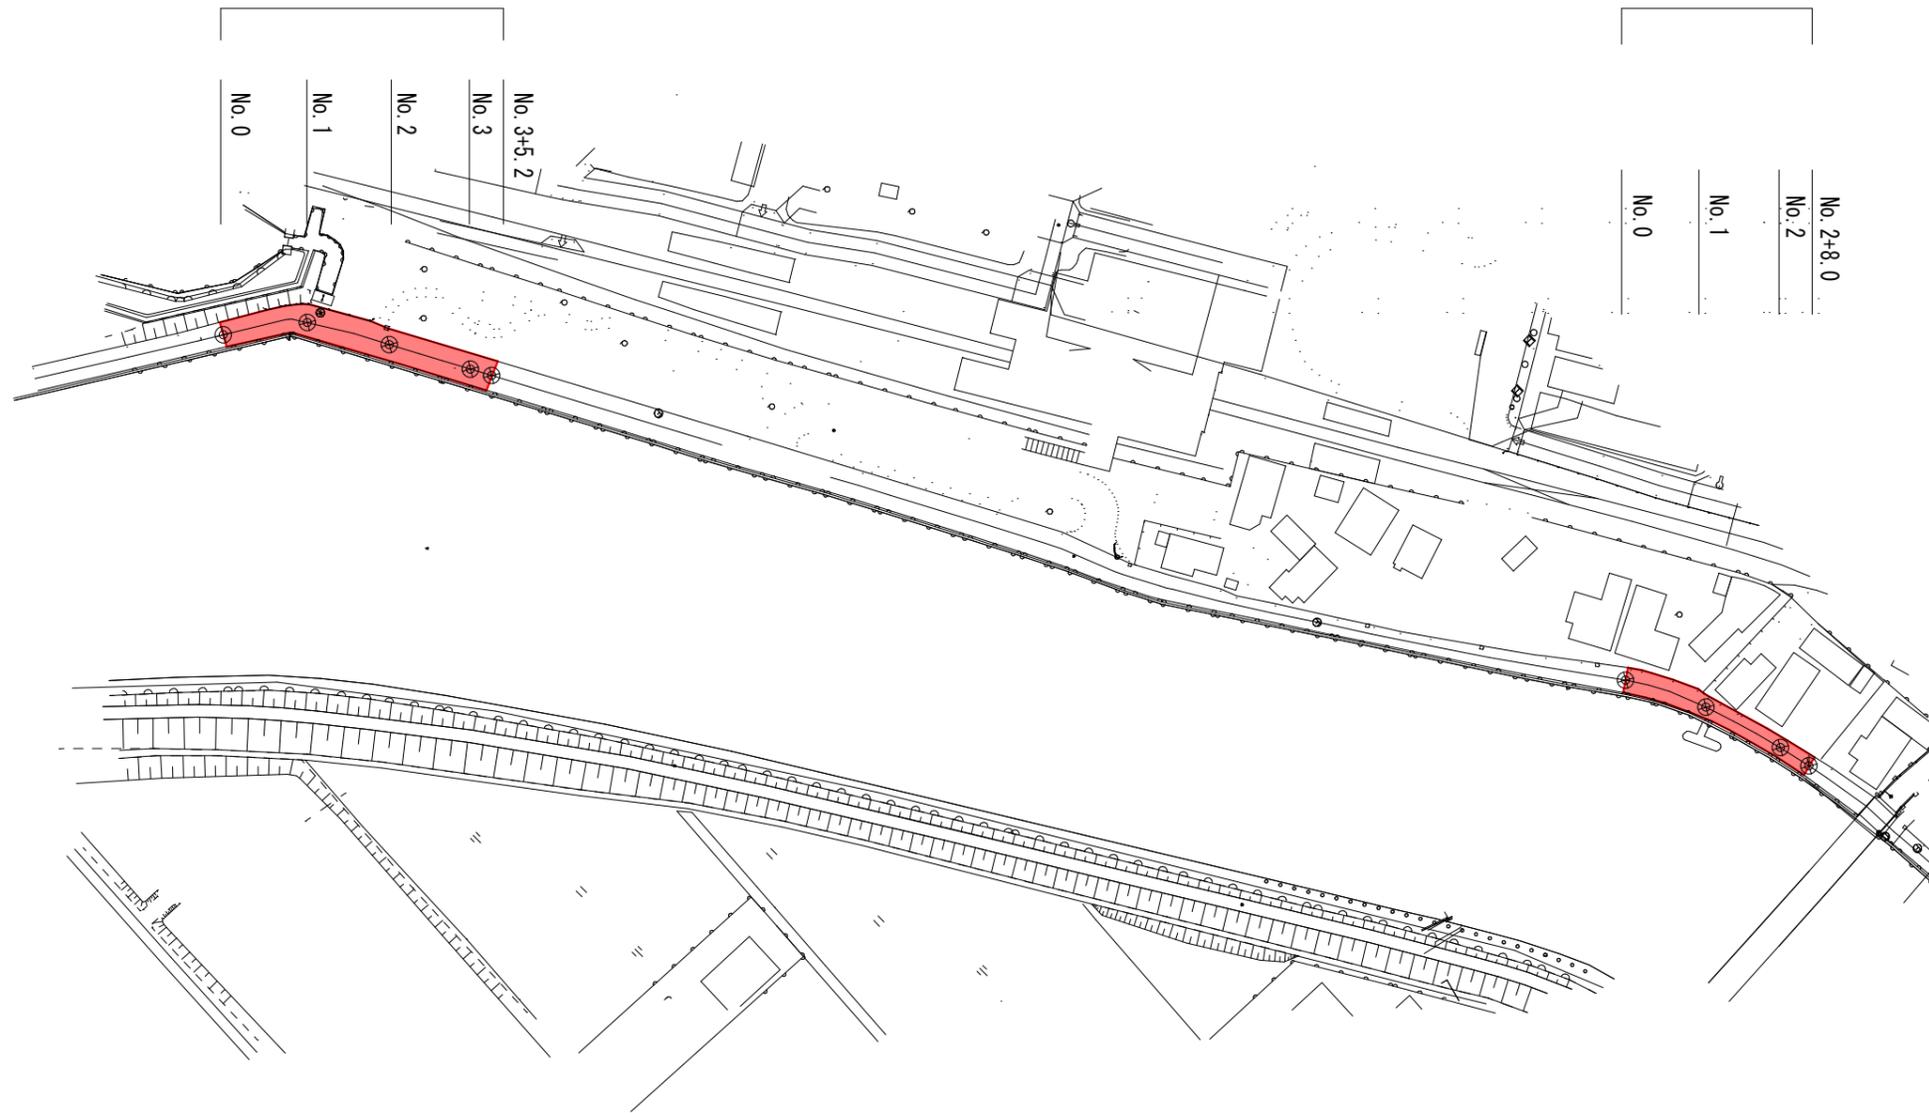

標準断面図 S=1 : 50

As舗装版破碎・As舗装工

W=5,000~6,800

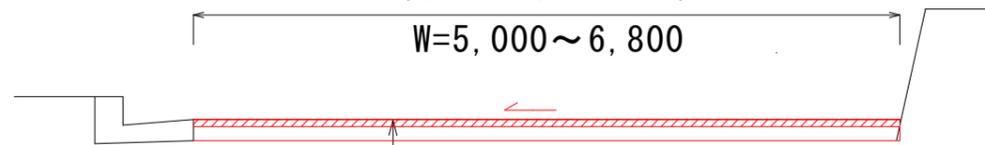

表層 再生密粒度As 13 t=50
路盤 粒度調整碎石 (M-30) t=100

工事名	令和5年度 第3A1磯004号 市道木場線 舗装工事		
工事場所	志摩市 磯部町 迫間 地内		
名称	平面図・標準断面図		
縮尺	図示	設計年月日	
工種		設計者	
志摩市	図番	面号	1/1