


事務室 受付カウンター 詳細図		S=1/20 (A3:1/40)	
✂・・・シーリング位置を示す			

面台 詳細図・リスト		S=1/20 (A3:1/40)	
		<table><tr><th colspan="4">面台リスト</th></tr><tr><th>室 名</th><th>D</th><th>H</th><th>L</th></tr><tr><td>1F: 食堂兼待合室</td><td>150</td><td>1,000</td><td>1,820</td></tr><tr><td rowspan="3">1F: 多目的WC</td><td>260</td><td>1,250</td><td>1,890</td></tr><tr><td>200</td><td>1,000</td><td>1,580</td></tr><tr><td>200</td><td>1,000</td><td>970</td></tr><tr><td rowspan="3">1F: WC (女)</td><td>200</td><td>1,000</td><td>970</td></tr><tr><td>200</td><td>1,000</td><td>970</td></tr><tr><td>100</td><td>1,000</td><td>940</td></tr><tr><td rowspan="4">1F: WC (男)</td><td>200</td><td>1,400</td><td>1,730</td></tr><tr><td>100</td><td>1,200</td><td>860</td></tr><tr><td>100</td><td>1,000</td><td>760</td></tr><tr><td>100</td><td>1,000</td><td>800</td></tr><tr><td>1F: 浴室洗面脱衣 (男)</td><td>100</td><td>1,000</td><td>1,915</td></tr><tr><td>1F: 車庫</td><td>200</td><td>1,200</td><td>1,620</td></tr><tr><td>2F: 仮眠室 (女) [洗面]</td><td>100</td><td>1,000</td><td>810</td></tr><tr><td>2F: 仮眠室 (女) [WC]</td><td>200</td><td>1,000</td><td>785</td></tr><tr><td rowspan="3">2F: WC (男)</td><td>200</td><td>1,400</td><td>960</td></tr><tr><td>200</td><td>1,200</td><td>1,000</td></tr><tr><td>200</td><td>1,000</td><td>820</td></tr></table>		面台リスト				室 名	D	H	L	1F: 食堂兼待合室	150	1,000	1,820	1F: 多目的WC	260	1,250	1,890	200	1,000	1,580	200	1,000	970	1F: WC (女)	200	1,000	970	200	1,000	970	100	1,000	940	1F: WC (男)	200	1,400	1,730	100	1,200	860	100	1,000	760	100	1,000	800	1F: 浴室洗面脱衣 (男)	100	1,000	1,915	1F: 車庫	200	1,200	1,620	2F: 仮眠室 (女) [洗面]	100	1,000	810	2F: 仮眠室 (女) [WC]	200	1,000	785	2F: WC (男)	200	1,400	960	200	1,200	1,000	200	1,000	820
面台リスト	
室 名	D	H	L	
1F: 食堂兼待合室	150	1,000	1,820	
1F: 多目的WC	260	1,250	1,890	
	200	1,000	1,580	
	200	1,000	970	
1F: WC (女)	200	1,000	970	
	200	1,000	970	
	100	1,000	940	
1F: WC (男)	200	1,400	1,730	
	100	1,200	860	
	100	1,000	760	
	100	1,000	800	
1F: 浴室洗面脱衣 (男)	100	1,000	1,915	
1F: 車庫	200	1,200	1,620	
2F: 仮眠室 (女) [洗面]	100	1,000	810	
2F: 仮眠室 (女) [WC]	200	1,000	785	
2F: WC (男)	200	1,400	960	
	200	1,200	1,000	
	200	1,000	820	
✂・・・シーリング位置を示す	

手洗いカウンター 詳細図・リスト		S=1/20 (A3:1/40)													
		<table><tr><th colspan="2">洗面カウンターリスト【W寸法】</th></tr><tr><th></th><th>W</th></tr><tr><td>1F: WC (女)</td><td>940</td></tr><tr><td>1F: WC (男)</td><td>800</td></tr><tr><td>2F: 浴室洗面脱衣 (男)</td><td>1,915</td></tr><tr><td>2F: WC (男)</td><td>820</td></tr></table> ※洗面器は機械設備工事 ※ 2F浴室洗面脱衣 (男) の洗面器は2ヶ		洗面カウンターリスト【W寸法】			W	1F: WC (女)	940	1F: WC (男)	800	2F: 浴室洗面脱衣 (男)	1,915	2F: WC (男)	820
洗面カウンターリスト【W寸法】															
	W														
1F: WC (女)	940														
1F: WC (男)	800														
2F: 浴室洗面脱衣 (男)	1,915														
2F: WC (男)	820														
✂・・・シーリング位置を示す															




仮眠室 ロッカー 詳細図		S=1/20 (A3:1/40)																																			
<table><tr><td>天板</td><td>フッ素樹脂化粧板貼り ランバーコア芯 t=30</td></tr><tr><td>扉</td><td>フッ素樹脂化粧板貼り フラッシュ t=30</td></tr><tr><td>本体主体</td><td>フッ素樹脂化粧板貼り フラッシュ t=20</td></tr><tr><td>内部・棚</td><td>フッ素樹脂化粧板貼り フラッシュ t=20</td></tr><tr><td>中央仕切板</td><td>フッ素樹脂化粧板貼り フラッシュ t=30</td></tr><tr><td>巾木</td><td>フッ素樹脂化粧板貼り (見え掛り部のみ)</td></tr><tr><td rowspan="2">金物</td><td>ステンレス製取手、シンク・錠、スライド 丁番、アングル補強</td></tr><tr><td>ハンガー・パイプ ステンレス製φ25、足元アジャスター</td></tr><tr><td></td><td>鏡 (300×400)、鏡取付金具</td></tr></table>		天板	フッ素樹脂化粧板貼り ランバーコア芯 t=30	扉	フッ素樹脂化粧板貼り フラッシュ t=30	本体主体	フッ素樹脂化粧板貼り フラッシュ t=20	内部・棚	フッ素樹脂化粧板貼り フラッシュ t=20	中央仕切板	フッ素樹脂化粧板貼り フラッシュ t=30	巾木	フッ素樹脂化粧板貼り (見え掛り部のみ)	金物	ステンレス製取手、シンク・錠、スライド 丁番、アングル補強	ハンガー・パイプ ステンレス製φ25、足元アジャスター		鏡 (300×400)、鏡取付金具	<table><tr><td>天板</td><td>フッ素樹脂化粧板貼り ランバーコア芯 t=30</td></tr><tr><td>扉</td><td>フッ素樹脂化粧板貼り フラッシュ t=30</td></tr><tr><td>本体主体</td><td>フッ素樹脂化粧板貼り フラッシュ t=20</td></tr><tr><td>内部・棚</td><td>フッ素樹脂化粧板貼り フラッシュ t=20</td></tr><tr><td>中央仕切板</td><td>フッ素樹脂化粧板貼り フラッシュ t=30</td></tr><tr><td>巾木</td><td>フッ素樹脂化粧板貼り (見え掛り部のみ)</td></tr><tr><td rowspan="2">金物</td><td>ステンレス製取手、シンク・錠、スライド 丁番、アングル補強</td></tr><tr><td>ハンガー・パイプ ステンレス製φ25、足元アジャスター</td></tr><tr><td></td><td>鏡 (300×400)、鏡取付金具</td></tr></table>		天板	フッ素樹脂化粧板貼り ランバーコア芯 t=30	扉	フッ素樹脂化粧板貼り フラッシュ t=30	本体主体	フッ素樹脂化粧板貼り フラッシュ t=20	内部・棚	フッ素樹脂化粧板貼り フラッシュ t=20	中央仕切板	フッ素樹脂化粧板貼り フラッシュ t=30	巾木	フッ素樹脂化粧板貼り (見え掛り部のみ)	金物	ステンレス製取手、シンク・錠、スライド 丁番、アングル補強	ハンガー・パイプ ステンレス製φ25、足元アジャスター		鏡 (300×400)、鏡取付金具
天板	フッ素樹脂化粧板貼り ランバーコア芯 t=30																																				
扉	フッ素樹脂化粧板貼り フラッシュ t=30																																				
本体主体	フッ素樹脂化粧板貼り フラッシュ t=20																																				
内部・棚	フッ素樹脂化粧板貼り フラッシュ t=20																																				
中央仕切板	フッ素樹脂化粧板貼り フラッシュ t=30																																				
巾木	フッ素樹脂化粧板貼り (見え掛り部のみ)																																				
金物	ステンレス製取手、シンク・錠、スライド 丁番、アングル補強																																				
	ハンガー・パイプ ステンレス製φ25、足元アジャスター																																				
	鏡 (300×400)、鏡取付金具																																				
天板	フッ素樹脂化粧板貼り ランバーコア芯 t=30																																				
扉	フッ素樹脂化粧板貼り フラッシュ t=30																																				
本体主体	フッ素樹脂化粧板貼り フラッシュ t=20																																				
内部・棚	フッ素樹脂化粧板貼り フラッシュ t=20																																				
中央仕切板	フッ素樹脂化粧板貼り フラッシュ t=30																																				
巾木	フッ素樹脂化粧板貼り (見え掛り部のみ)																																				
金物	ステンレス製取手、シンク・錠、スライド 丁番、アングル補強																																				
	ハンガー・パイプ ステンレス製φ25、足元アジャスター																																				
	鏡 (300×400)、鏡取付金具																																				
正面姿図		内観図																																			
断面図		断面図																																			

特記事項		工事名称		図面名称		三重県志摩市									
		令和5・6年度 志摩消防署機部分署等高台移転工事 (建築工事)		雑詳細図 2		縮尺		1: 20 (A1) 1: 40 (A3)		令和5年 3月		図面番号		A-39	
		設計者		日本工営都市空間株式会社		一級建築士事務所 愛知県知事登録 (いー4) 第3767号									
		管理建築士 岸見 淳平		一級建築士番号 第306011号		設計者 富田 哲人		一級建築士番号 第381431号							



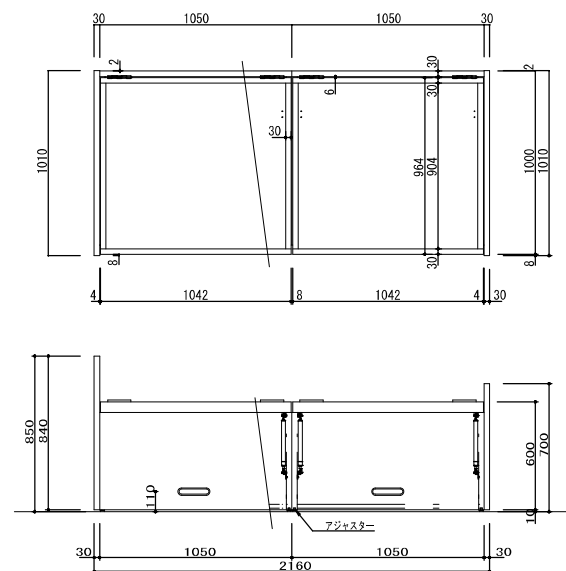


※ 左右共通仕様

4	量	表紙・保、扉表・スライドアーム	t=30 mm
3	内 部	白ポリ合板仕上げ	—
2	小 口	本体同色テープ仕上げ	—
1	本 体	耐摩耗化粧合板	55×22.5×12
番号	部品名	材 質	備 考
数量	8 台	参 考 書 籍	BED-01F2

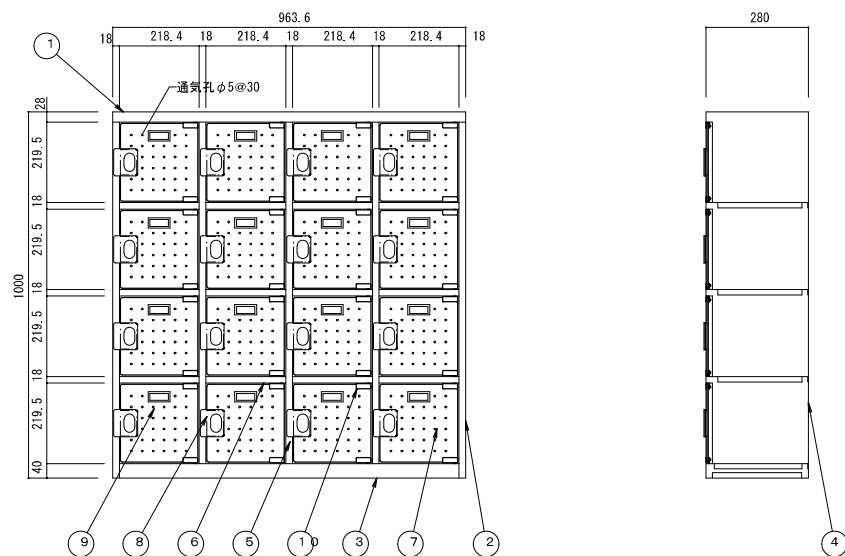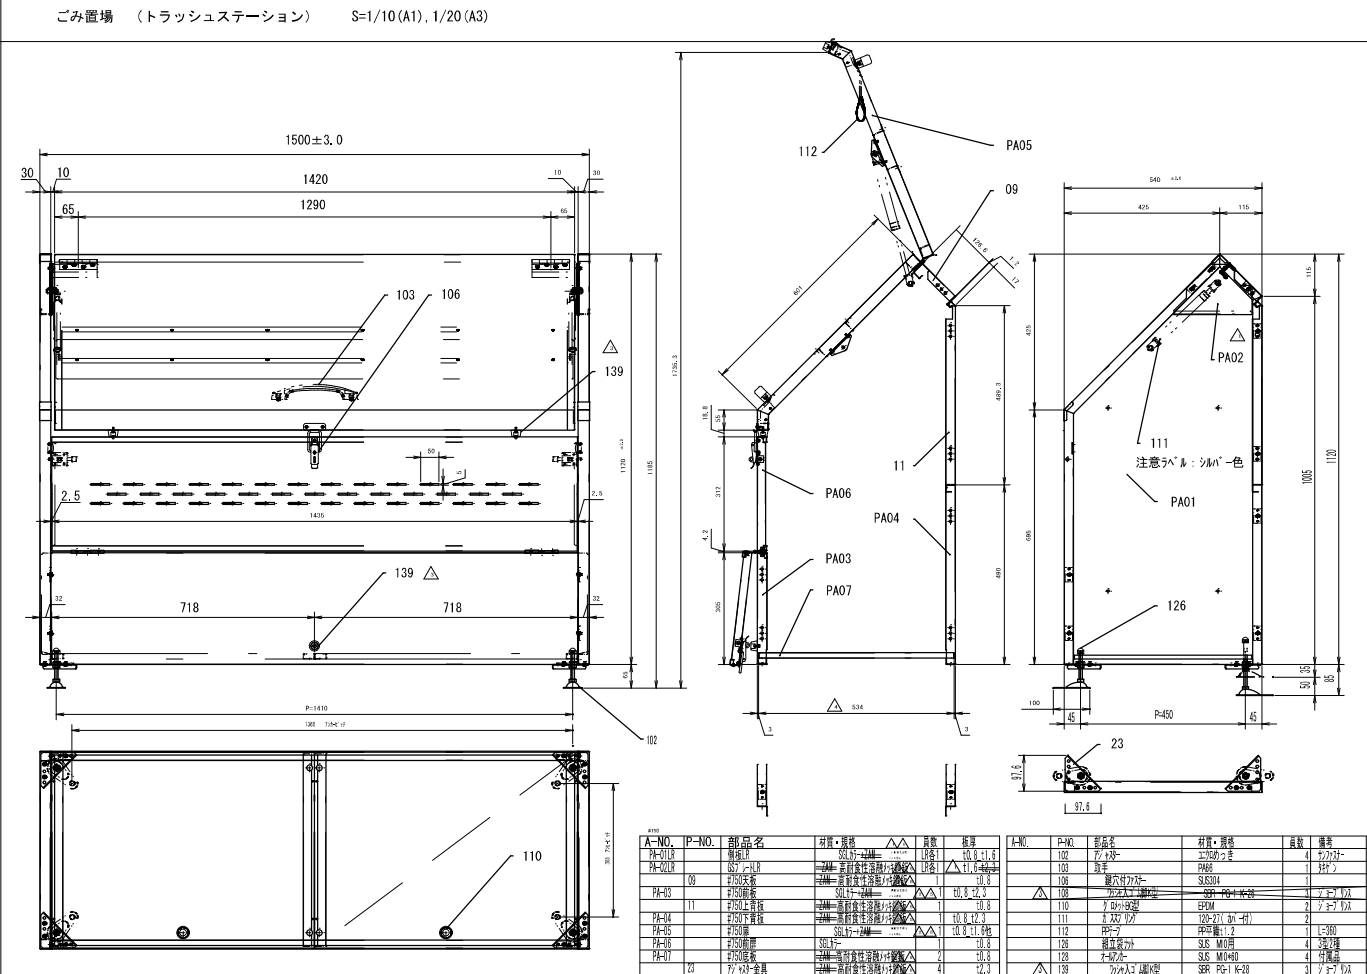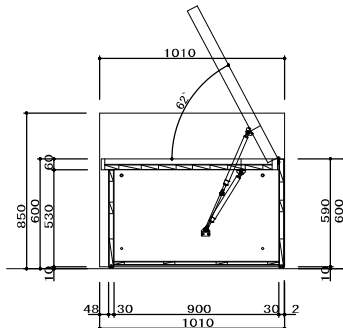


10	ヒンジ	32	—	—	—
9	名札差	16	合成樹脂	—	ピタリクF E8×60
8	取手	16	—	—	74×65 厚20×45
7	扉	16	—	—	—
6	横中仕切板	12	SECC 0.8t	—	—
5	縦中仕切板	3	SECC 0.8t	—	—
4	裏板	1	SECC 0.8t	—	—
3	底板	1	SECC 0.8t	—	—
2	側板	2	SECC 0.8t	—	—
1	天板	1	SECC 1.0t	—	—
番号	部品名	本 当 数 量	材 質	備 考	
塗装	粉体焼付塗装		塗装色	本体：K-908 扉：—	
数量	1台		参 考 考 型	FBKS-4-4	

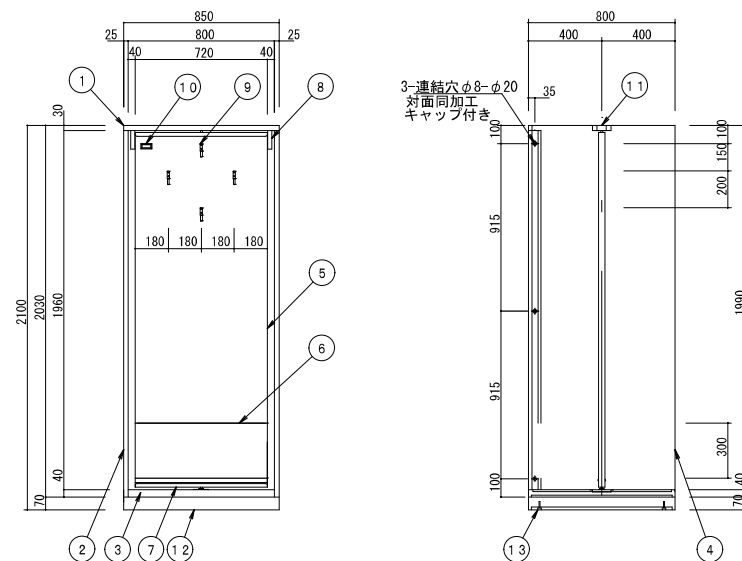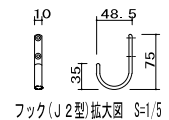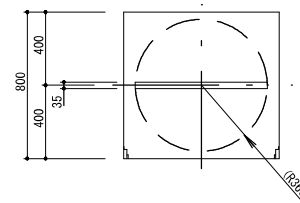


1	3	アジャスター	4	—	—
1	2	ベ　　ス	1	SUS304 1.0t	HL仕上
1	1	軸受補強	1	ZAM 1.0t	—
1	0	名　　札	2	合成樹脂	ビタリクP 28×60
9	フ　　ック	8	ステンレス	J2型	—
8	回転ストッパー	2	SUS304 2.0t	—	—
7	上下パネル受け	2	SUS304 1.5t	—	HL仕上
6	鞆　　皿	2	ZAM 1.0t	—	—
5	回転パネル	1	ZAM 0.8t	—	—
4	裏　　板	1	ZAM 0.8t	—	—
3	底　　板	1	ZAM 1.0t	—	—
2	側　　板	2	ZAM 1.0t	—	—
1	天　　板	1	ZAM 1.0t	—	—
番号	部　品　名	本表の 左	材　質	備　考	
塗装	粉体焼付塗装		塗装色	KC—908	
数量	8　　台		参 考 番 号	ZFRUA-21N	

メーカ一参考図

参考型番 I N A X リシエル S I 2 0

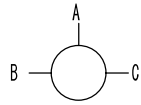

A面

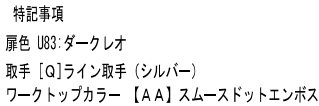

B面



--

●記載のワークトップ、カウンター、エンドパネル、サイドパネルの寸法は呼び寸法

●レンジフード電源プラグ仕様：3芯電源プラグ（アース工事：電気工事）

--

工事名称

图面名称	
------	--


三重県志摩市

日本工営都市空間株式会社 一級建築士事務所 愛知県知事登録（い-4）第3767号
管理建築士 岸見 淳平 一級建築士番号 第306011号
設計者 富田 哲人 一級建築士番号 第381431号

令和5年 3月

図面番号
A-41

INAX ヲル
参考型番 : BZW-1618LBE-B+H, LR


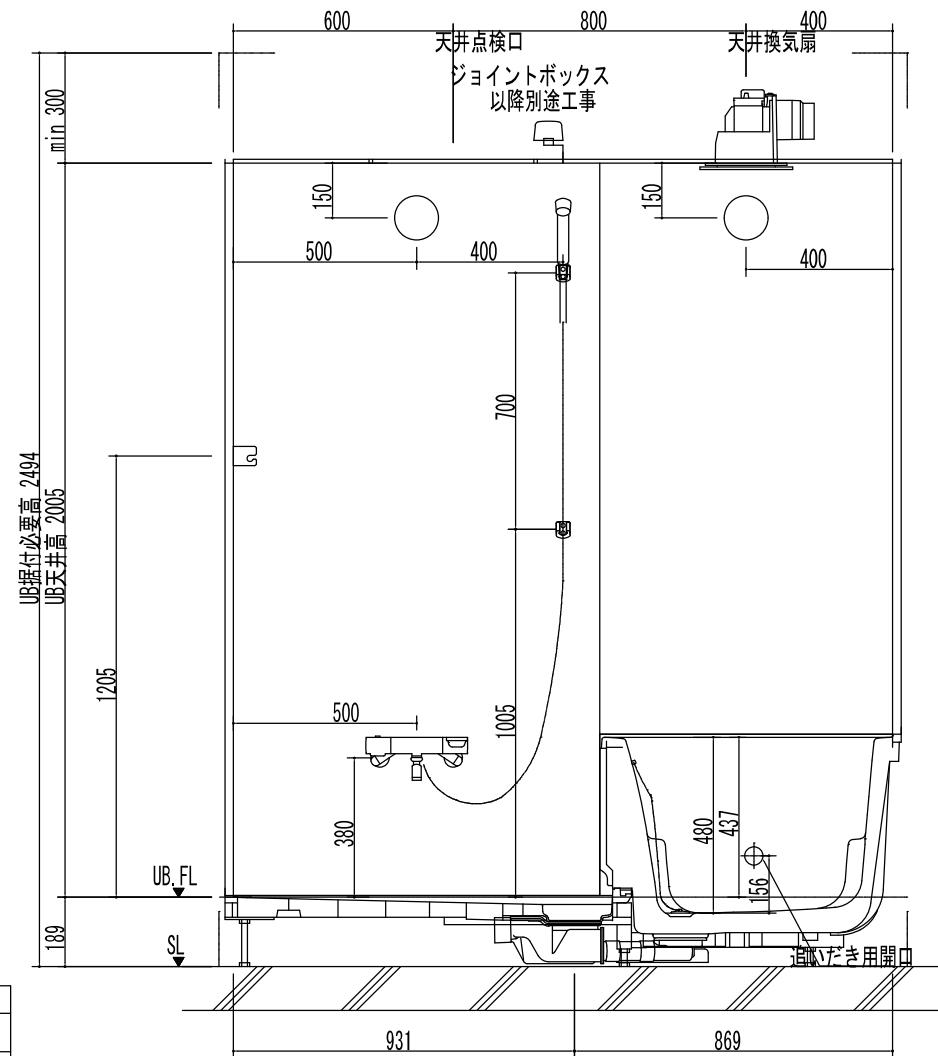
[illegible]

部位／項目	仕様（寸法単位：mm）	備考（色柄・品番等）	部位／項目	仕様（寸法単位：mm）	備考（色柄・品番等）
据付必要寸法	1710D×1880W×2494H		シャワーフック	樹脂製（ホワイト） 2個	BF-30C-PU
内寸法	1600D×1800W×2005H		照明	スリム照明（防湿型） LEDランプ 2灯	LDA-C1-2A
床	FRP 単色 くるりんポイ排水口			VFケーブル2芯1.5m付	
壁	Lパネル（ベーシッククラス）	LE701	タオル掛	アルミパイプ L400 ブラケット：樹脂製	R773-L400
天井	化粧銅板複合パネル	UE103	換気扇	天井換気扇 UF-28A	
ドア	折り戸：アルミアルマイト処理（キレイドア）	VDY-7002006L (73)/MM	トラップ	ABS樹脂製 封水50mm	
	面 材：型板調樹脂板		給水管	Rc1/2 アダプター止	
浴槽	FRP ラウンドライン浴槽（浴槽内法 1410W×680D×480H）		給湯管	Rc1/2 アダプター止	
	ゴム排水栓		雑排水管	塩ビ管 VP50	
	サーモバスS（浴槽保温材・薄型保温2枚組蓋〈ホワイト〉）		追いだし	浴槽・浴槽パン穴加工+ブッシング（循環アダプター現場手配） 浴槽穴加工φ50	
	組蓋フック〈ホワイト〉				
	エブロン〈ホワイト〉				
水栓金具	洗い場側：壁付サーモ水栓（ノルマーレS）	BF-WL147TX-PU BF-6JBP(1.7)-PU1			
	シャワー：スプレーシャワー				

特記事項	工事名称 令和5・6年度 志摩消防署磯部分署等高台移転工事(建築工事)	図面名称 雑詳細図(5) ユニットバス-1	三重県志摩市				
	設計者 日本工営都市空間株式会社	日本工営都市空間株式会社 一級建築士事務所 愛知県知事登録(いー4)第3767号 管理建築士 岸見 淳平 一級建築士番号 第306011号 設計者 富田 哲人 一級建築士番号 第381431号	縮尺 1:10(A1) 1:20(A3)	令和5年 3月	図面番号 A-42		

メーカ一参考図

参考型番 : BZW-1416LBE-B+H, RL

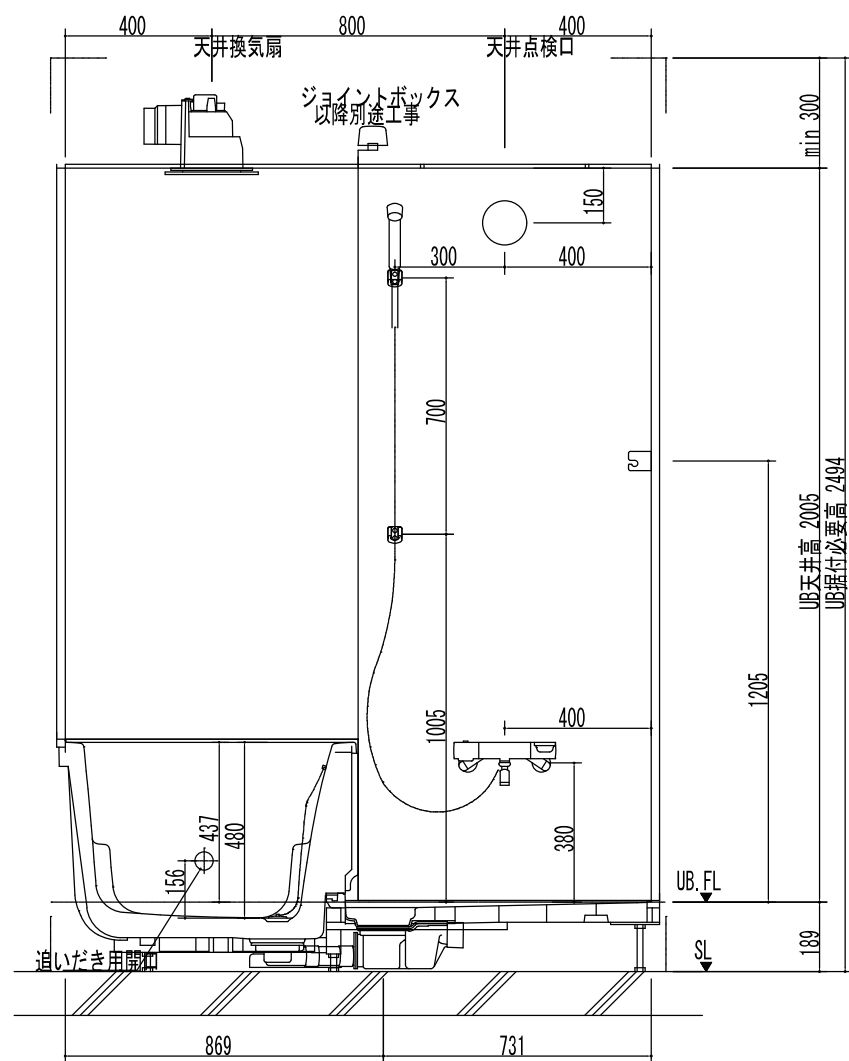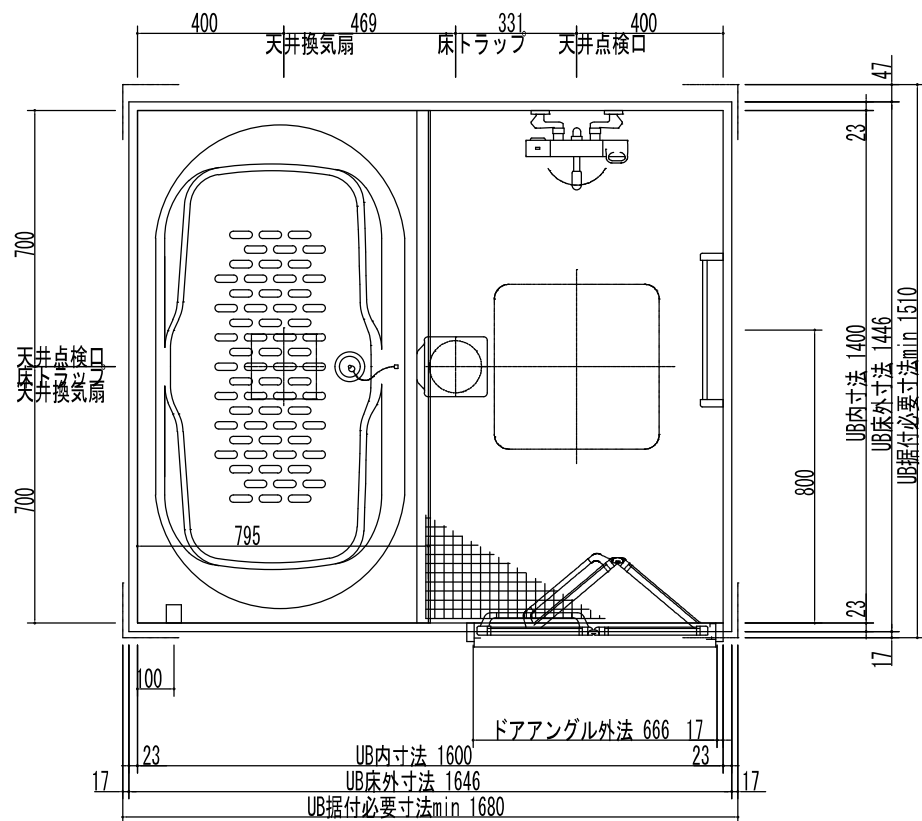


部位／項目	仕様（寸法単位：mm）	備考（色柄・品番等）	部位／項目	仕様（寸法単位：mm）	備考（色柄・品番等）
据付必要寸法	1510D×1680W×2494H		シャワーフック	樹脂製（ホワイト） 2個	BF-30C-PU
内寸法	1400D×1600W×2005H		照明	スリム照明（防湿型）LEDランプ 1灯	LDA-C1-2A
床	FRP 単色 くるりんボイ排水口			VVFケーブル2芯1.5m付	
壁	Lパネル（ベーシッククラス）	LE701	タオル掛	アルミパイプ L400 ブラケット：樹脂製	R773-L400
天井	化粧鋼板複合パネル	UE103	換気扇	天井換気扇 UF-28A	
ドア	折り戸：アルミアルマイト処理（キレイドア）	VDY-700200GR（73）/WM	トラップ	ABS樹脂製 封水50mm	
	面 材：型板調樹脂板		給水管	Rc1/2 アダプター止	
浴槽	FRP ラウンドライン浴槽（浴槽内法 1321W×680D×480H）		給湯管	Rc1/2 アダプター止	
	ゴム排水栓		雑排水管	塩ビ管 VP50	
	サーモバスS（浴槽保温材・薄型保温2枚組蓋〈ホワイト〉）		追いだき	浴槽・浴槽パン穴加工+ブッシング（循環アダプター現場手配） 浴槽穴加工φ50	
	組蓋フック〈ホワイト〉				
	エプロン〈ホワイト〉				
水栓金具	洗い場側：壁付サーモ水栓（ノルマーレS）	BF-WL147TX-PU			
	シャワー：スプレーシャワー	BF-6JBP（1.7）-PU1			

特記事項	工事名称 令和5・6年度 志摩消防署磯部分署等高台移転工事(建築工事)	図面名称 雑詳細図(6) ユニットバス-2	三重県志摩市					
	設計者 日本工営都市空間株式会社 日本工営都市空間株式会社 一級建築士事務所 愛知県知事登録(いー4)第3767号 管理建築士 岸見 淳平 一級建築士番号 第306011号 設計者 富田 哲人 一級建築士番号 第381431号	縮尺 1:10(A1) 1:20(A3)	令和5年 3月		図面番号 A-43			


メーカ一参考図

INAX


参考型番：SPP-0808LBEL-B+H, R

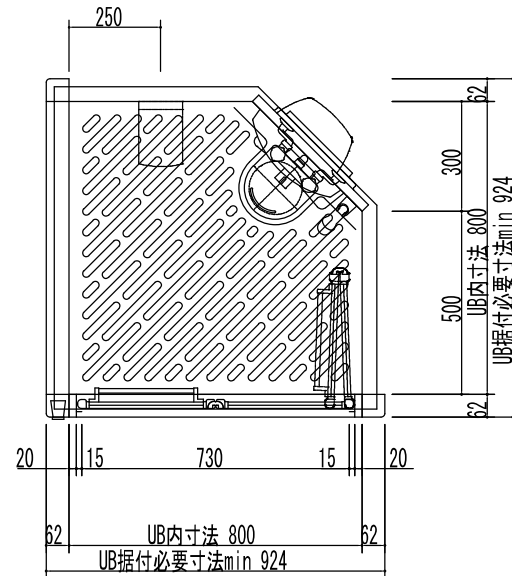[illegible]



天井見上げ図

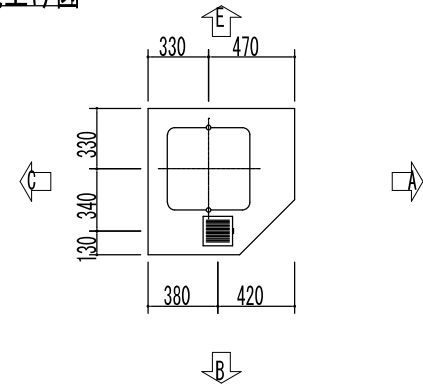


B面

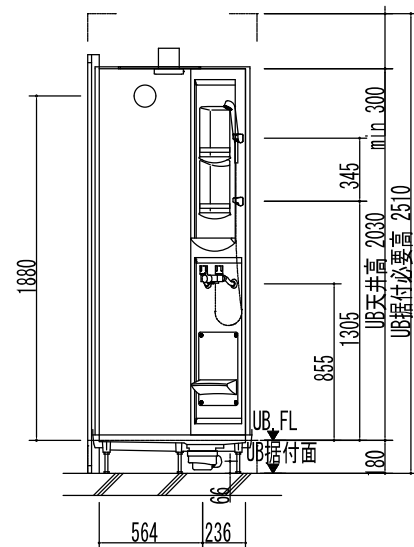


A面

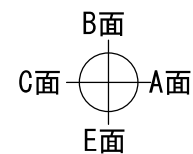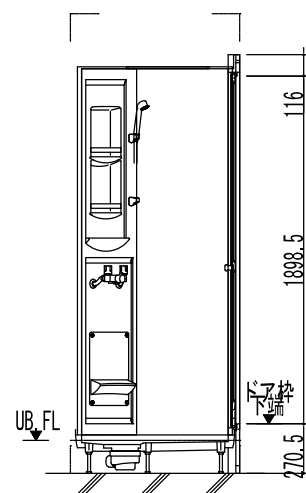


面

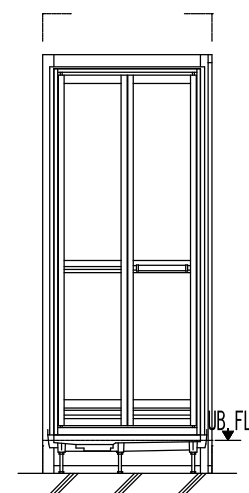



C面

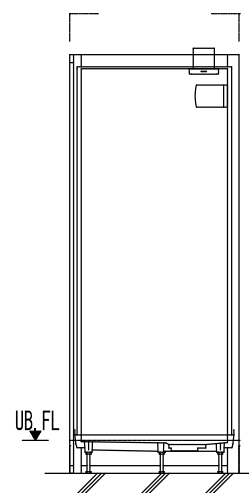



特記事項	工事名称 令和5・6年度 志摩消防署磯部分署等高台移転工事(建築工事)	図面名称 雑詳細図 (7) エントシャワ	三重県志摩市				
	設計者 日本工営都市空間株式会社	日本工営都市空間株式会社 一級建築士事務所 愛知県知事登録(いー4) 第3767号 管理建築士 岸見 淳平 一級建築士番号 第306011号 設計者 富田 哲人 一級建築士番号 第381431号	縮尺 1:10, 1:20 (A1) 1:20, 1:40 (A3)	令和5年 3月	図面番号 A-44		

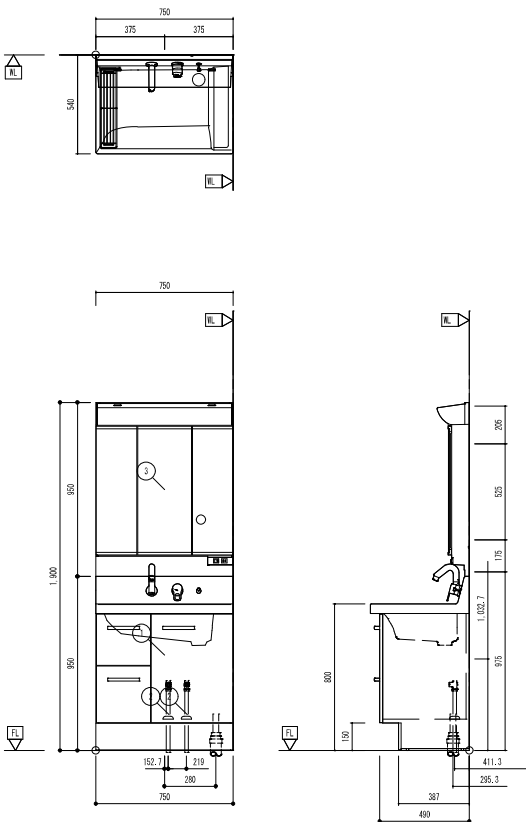洗面化粧台																							
メーカー参考図		参考品名 ピアラノ引出タイプノシングルレバーシャワー水栓 3面鏡(全収納・スタンダードLED)																					
		<table><thead><tr><th></th><th>図面</th><th>品名</th><th>品番</th><th>数</th></tr></thead><tbody><tr><td>1</td><td>○</td><td>化粧台本体</td><td>AR3H-75SSY/LP2H</td><td>1</td></tr><tr><td>2</td><td>○</td><td>止水栓(ドライバー式・ストレート形)</td><td>LF-3SF (360) K-MB</td><td>2</td></tr><tr><td>3</td><td>○</td><td>ミラーキャビネット</td><td>MAR2-753TXSU</td><td>1</td></tr></tbody></table> ■化粧台本体仕様 扉カラー：LP2 クリエベール 材質：オレフィンシート カウンターカラー：H プレーンネオホワイト 人造大理石(ポリエステル系樹脂) 洗面器容量：20L 水栓金具：シングルレバーシャワー水栓(ホース収納式/止水切替付)エコハンドル 排水器具：ポップアップ排水栓(新てまなし排水口)・ヘアキャッチャー付・フタ着脱式 排水トラップ：床排水・壁排水兼用トラップ(直管・呼び径32mm) ウェットバレット1個・扉裏ポケット1個付 ■ミラーキャビネット仕様 照明(定格消費電力)：LED照明(9.8W) くもり止めコート仕様(中央鏡)・トレイ8個付 コンセント2個(外付1個・内部1個) コンセント許容電力合計1300W以下(内部コンセント含む) プラグ式電源仕様 電源コード長さ：2.1m ※取出可能長さは機能図参照の事 ※部品表の「図面」列に○がないものは図面表示されません。 ・止水栓は左側が給湯位置、右側が給水位置を示します。 ・排水管VP・VU50管の立上寸法は、F.L.より、 30mm～50mmの範囲内で立ち上げてください。 ・排水管VP・VU40管の立上寸法は、F.L.より、 50mm～70mmの範囲内で立ち上げてください。 ・給水、給湯接続はR1/2 ※取付壁面にはクロス貼り等の仕上げを行ってください。 キャビネット等の隙間より壁面が露出する可能性があります。 ※扉裏ポケットは右扉のみ取付け可能です。 ※ミラーキャビネットにシリコンコーキングする場合はプライマー処理をしてください。(シリコンが付きにくい。)			図面	品名	品番	数	1	○	化粧台本体	AR3H-75SSY/LP2H	1	2	○	止水栓(ドライバー式・ストレート形)	LF-3SF (360) K-MB	2	3	○	ミラーキャビネット	MAR2-753TXSU	1
	図面	品名	品番	数																			
1	○	化粧台本体	AR3H-75SSY/LP2H	1																			
2	○	止水栓(ドライバー式・ストレート形)	LF-3SF (360) K-MB	2																			
3	○	ミラーキャビネット	MAR2-753TXSU	1																			
特記事項		工事名称 令和5・6年度 志摩消防署磯部分署等高台移転工事(建築工事)	図面名称 雑詳細図 (8) 洗面器・洗面化粧台																				
設計者 日本工営都市空間株式会社		日本工営都市空間株式会社 一級建築士事務所 愛知県知事登録(いー4)第3767号 管理建築士 岸見 淳平 一級建築士番号 第306011号 設計者 富田 賢人 一級建築士番号 第381431号																					
		縮尺 1:10, 1:20 (A1) 1:20, 1:40 (A3)	令和5年 3月	図面番号 A-45																			

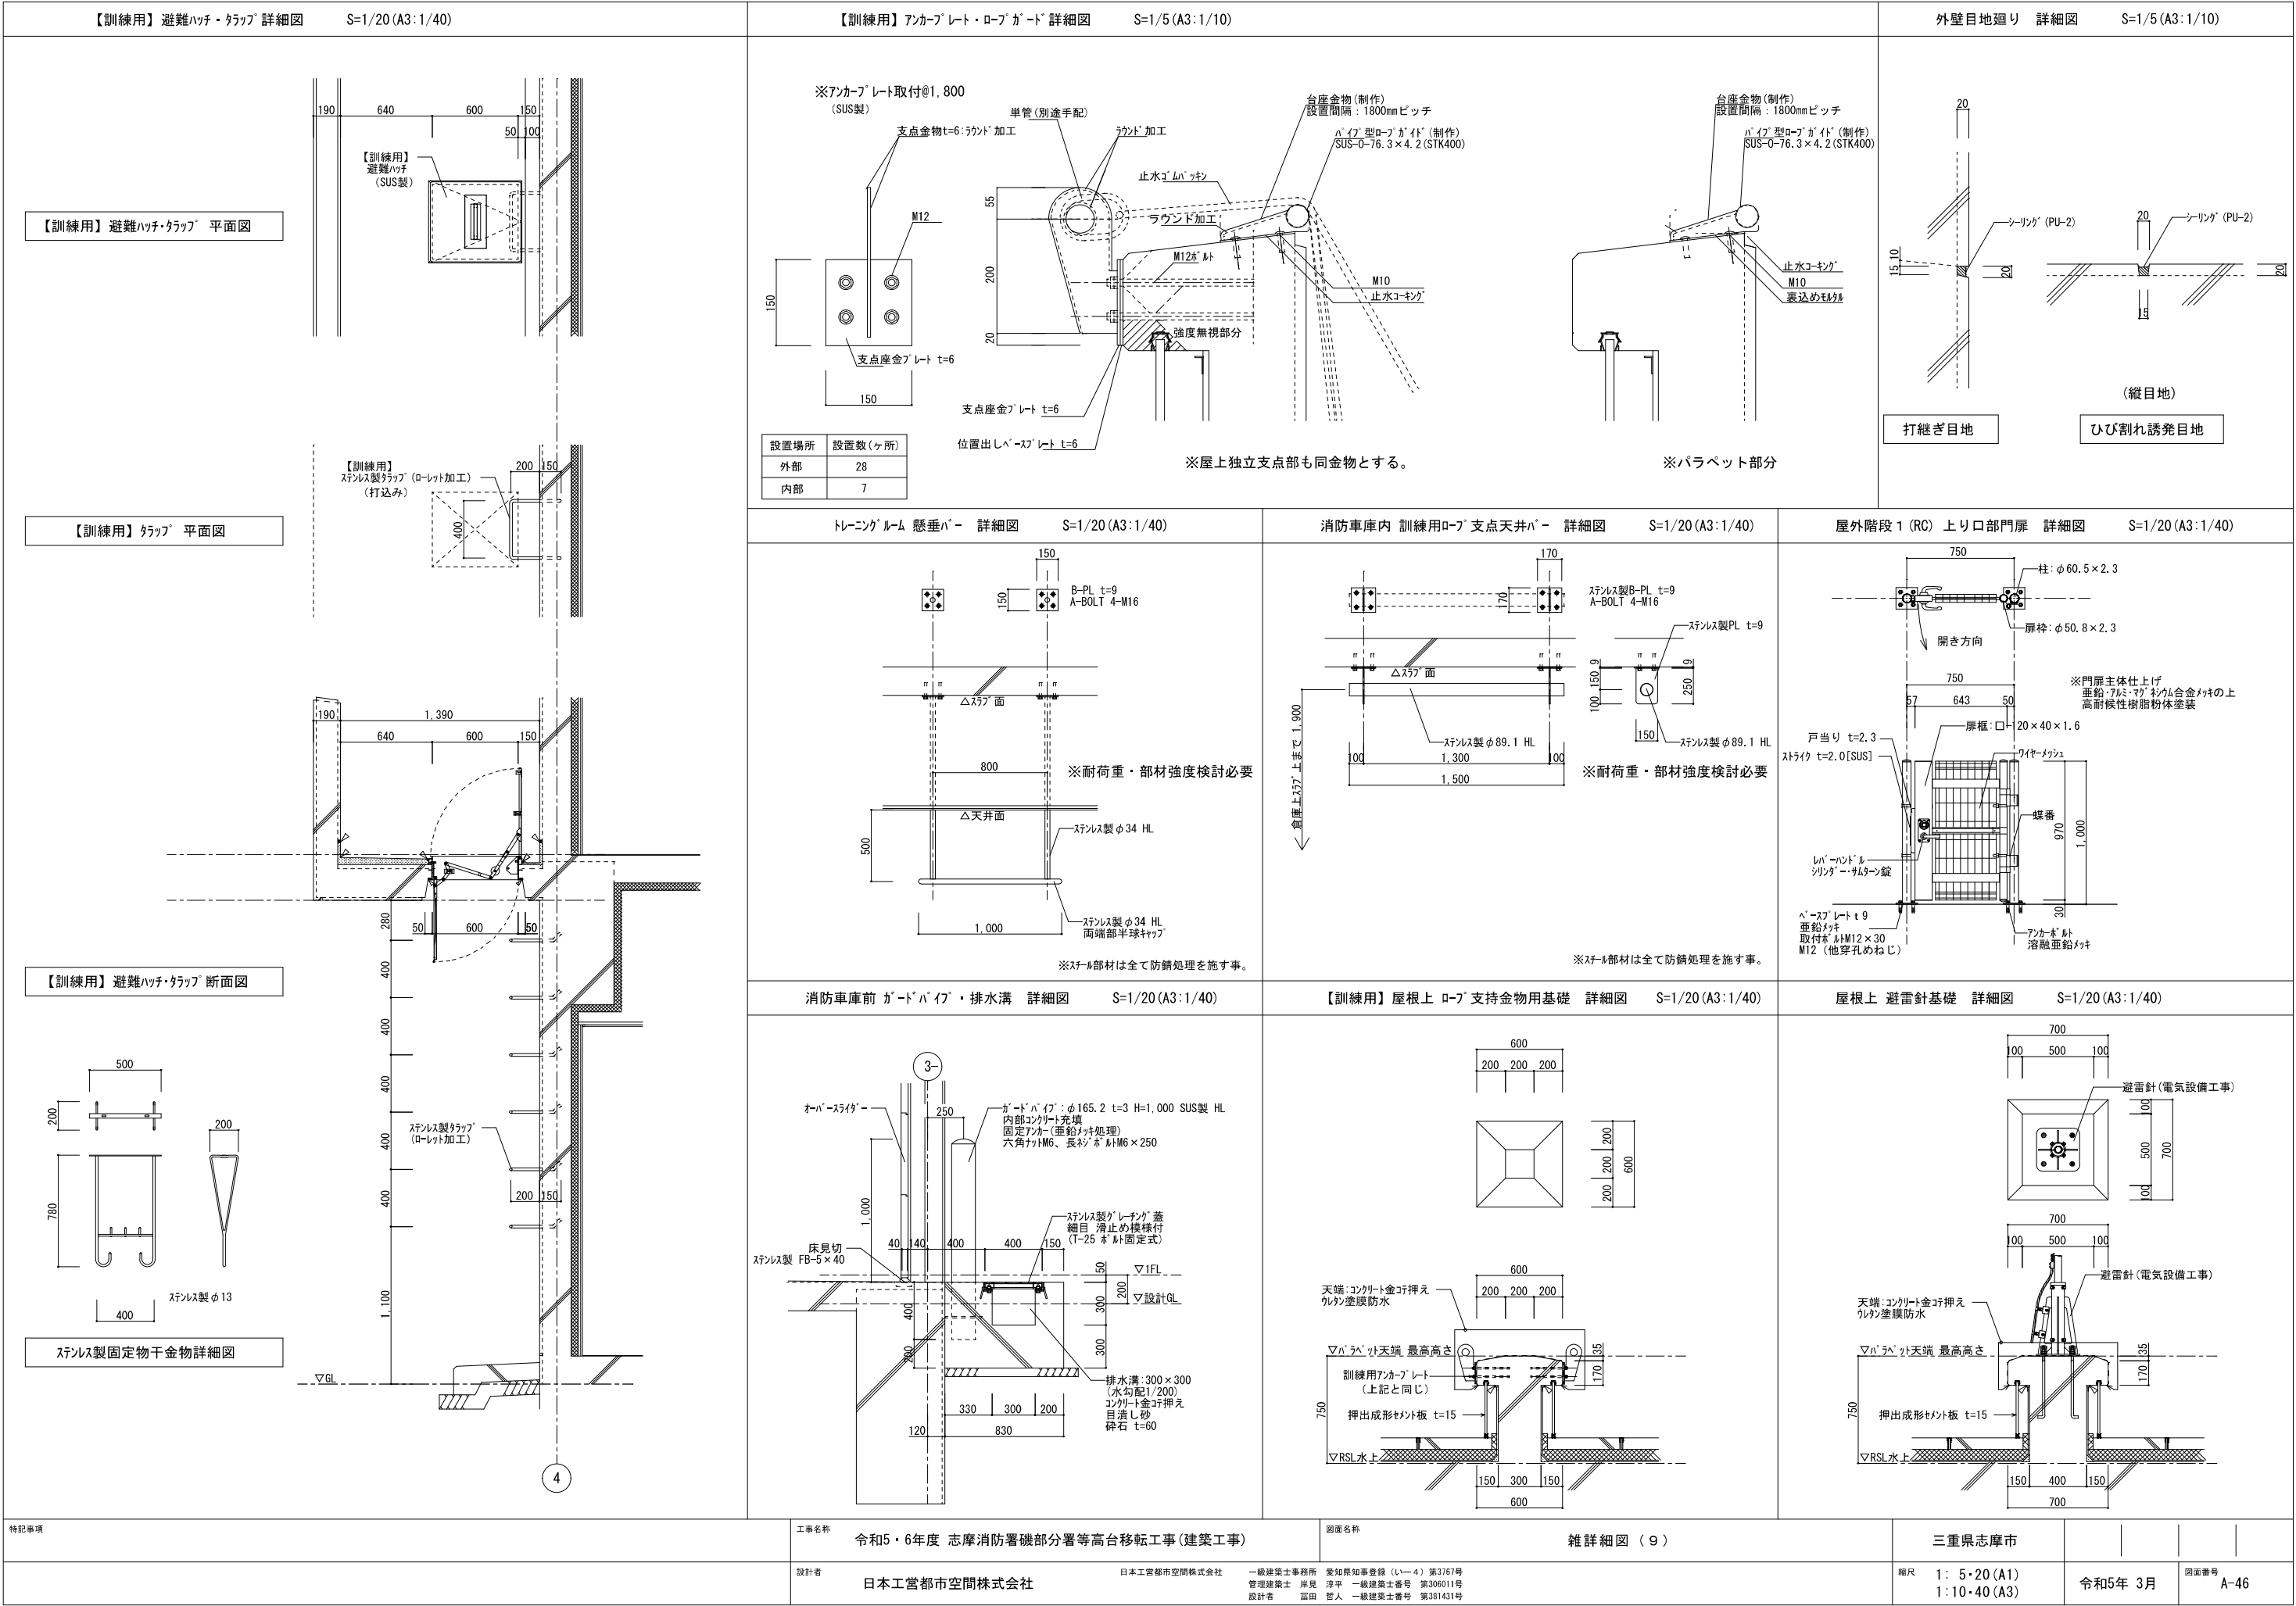


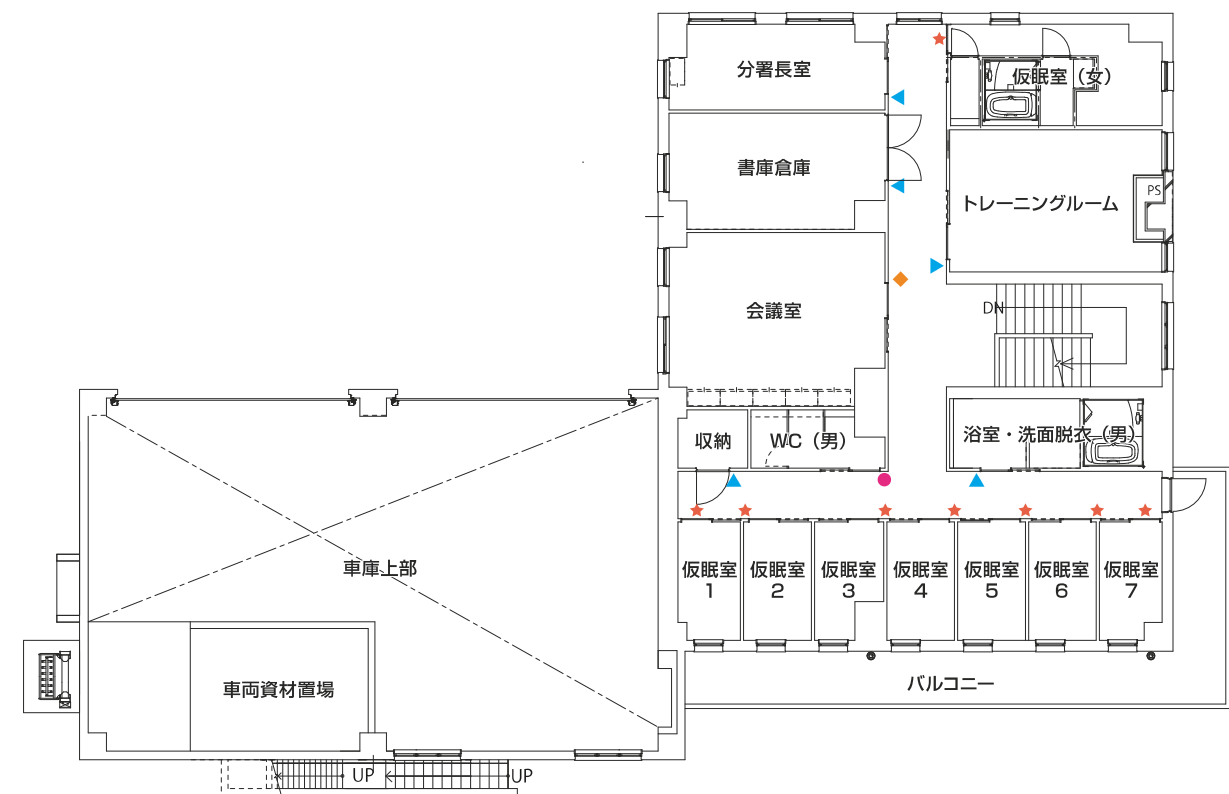

特記事項	工事名称 令和5・6年度 志摩消防署磯部分署等高台移転工事(建築)	図面名称 サインキープラン	三重県志摩市			
	設計者 日本工営都市空間株式会社	日本工営都市空間株式会社 一級建築士事務所 愛知県知事登録(Ⅱ-4)第3767号 岸見 淳平 一級建築士番号 管理建築士 第306011号 富田 哲人 一級建築士番号 設計者 第381431号	縮尺 N.S	令和5年3月	図面番号 A-47	

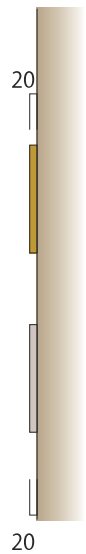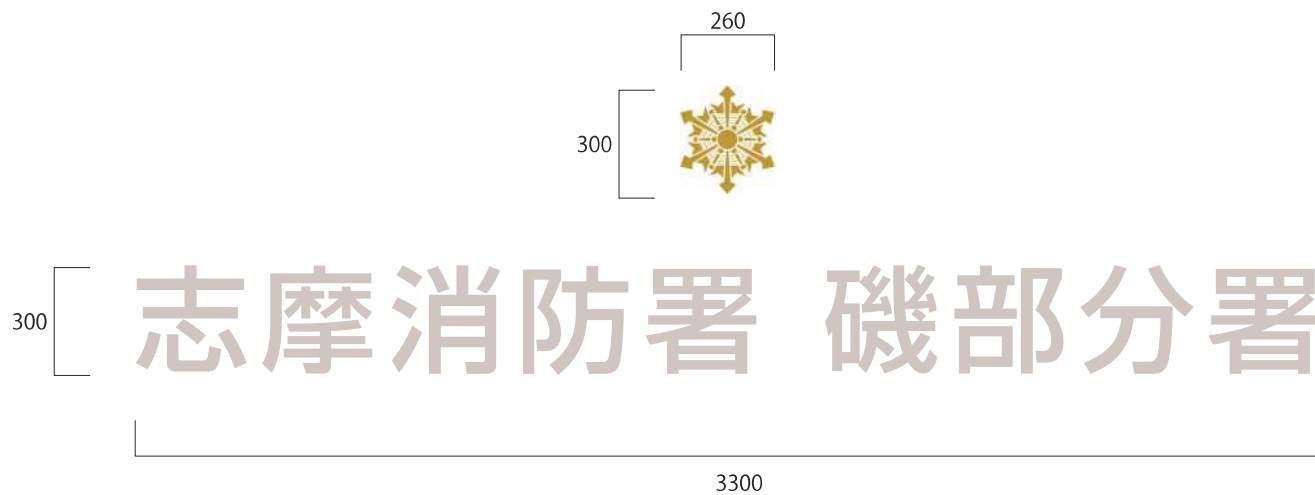




文字：SUS 箱文字（焼付け塗装）
紋章：セラミック製（総体面純金焼成仕上げ）

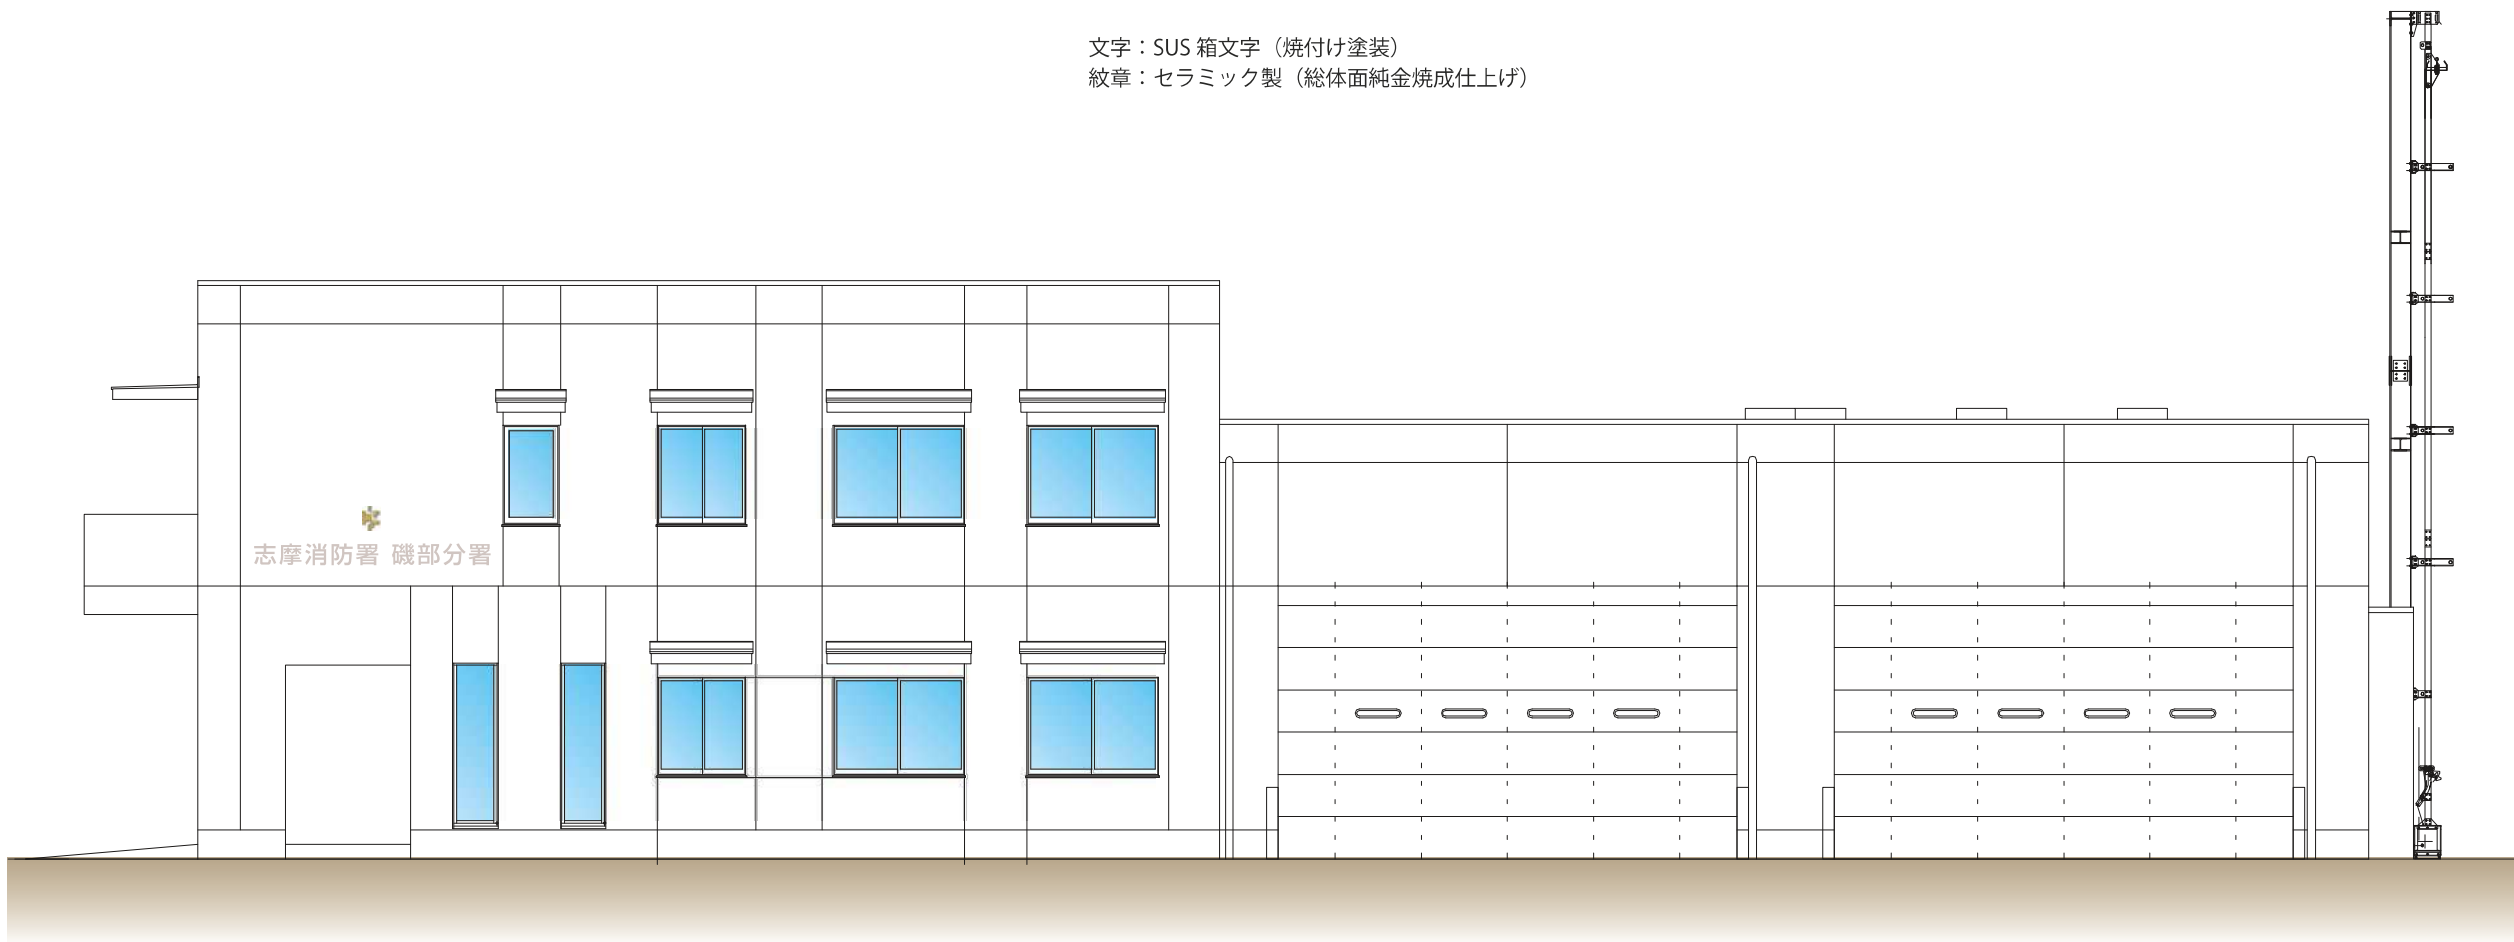


東側立面図 S=1/100


特記事項	工事名称	令和5・6年度 志摩消防署磯部分署等高台移転工事(建築)	図面名称	サイン姿図(1)	三重県志摩市			
	設計者	日本工営都市空間株式会社	日本工営都市空間株式会社 一級建築士事務所 愛知県知事登録(いー4)第3767号 岸見 淳平 一級建築士番号 管理建築士 第306011号 富田 哲人 一級建築士番号 設計者 第381431号		縮尺	1:20(A3)	令和5年3月	図面番号 A-48

②ポールサイン		S=1/10 数量：1ヶ所	③塀サイン		S=1/10 数量：1ヶ所
1350 800 磯部支所 生涯学習センター 磯部図書館 歴史民俗資料館 志摩消防署磯部分署 60φ 750 アルミ複合板 t=3mm (片面) デジタルプリント出力 +UV カットラミネート加工 (基礎・ポールは既存のものを再利用)			80 10 50 志摩消防署磯部分署 Shima City Fire Department Isobe Substation ステンレス切文字 t=3mm ※寸法・書体等要確認		
特記事項	工事名称	令和5・6年度 志摩消防署磯部分署等高台移転工事(建築)		図面名称	サイン姿図(2)
	設計者	日本工営都市空間株式会社		日本工営都市空間株式会社 一級建築士事務所 愛知県知事登録(いー4)第3767号 岸見 淳平 一級建築士番号 管理建築士 第306011号 富田 哲人 一級建築士番号 設計者 第381431号	縮尺
					三重県志摩市
					令和5年3月
					図面番号 A-49

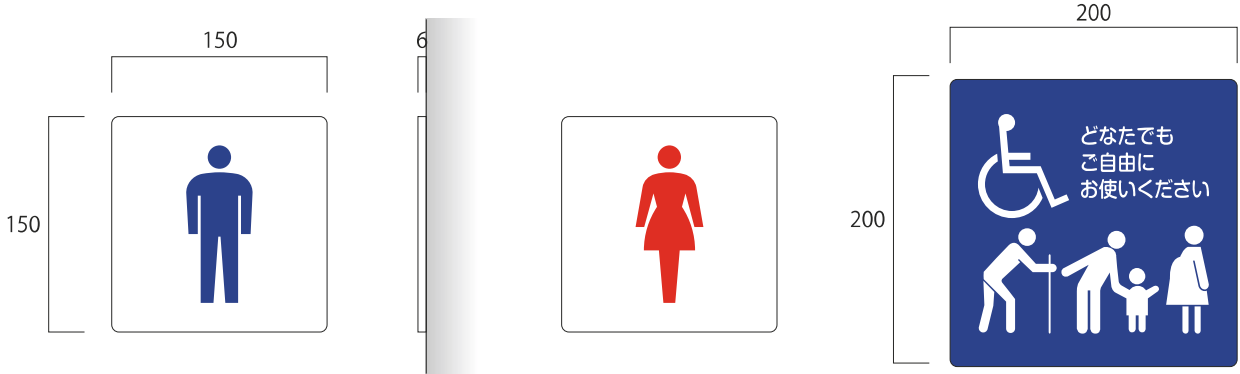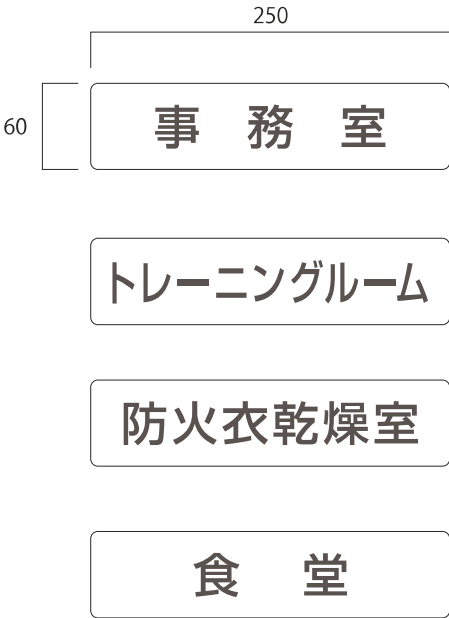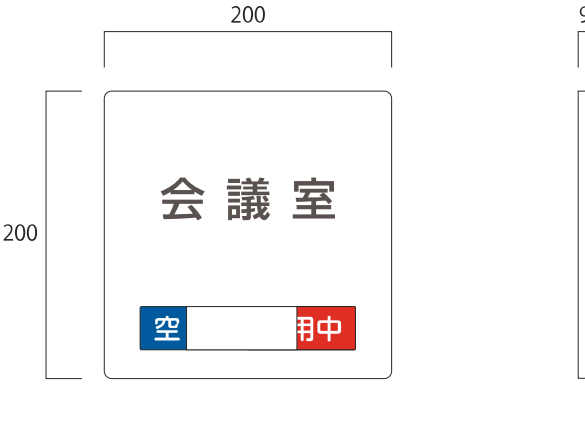①室名サイン（ピクト）		S=1/5 数量：4ヶ所		②室名サイン（プレート）		S=1/5 数量：18ヶ所	
		ベース：アクリルマット板（ホワイト）t=5mm 表 示：フィルムシート切文字貼（3色） 参考品番 :GF150 1F 男子トイレ ×1 女子トイレ ×1 多目的トイレ ×1 2F 男子トイレ ×1				1F 事務室 ×2 食堂 出勤準備室 ×2 防火衣乾燥室 消毒室兼救急資機材室 ×2 消毒専用室 ×2 倉庫 1 倉庫 2 電気室 2F 分署長室 書庫 トレーニングルーム 収納 洗面 ベース：アクリルマット板（ホワイト）t=5mm 表 示：フィルムシート切文字貼 （ダイナカル DC9036 チャコールグレイ） 参考品番 :GF61	
③室名サイン（在空表示）		S=1/5 数量：1ヶ所		④室名サイン（在空表示 2 段）		S=1/5 数量：8ヶ所	
		ベース：アクリルマット板（ホワイト）t=5mm 表 示：フィルムシート切文字貼 （ダイナカル DC9036 チャコールグレイ） 参考品番 :GFM200				2F 仮眠室 1 仮眠室 2 仮眠室 3 仮眠室 4 仮眠室 5 仮眠室 6 仮眠室 7 仮眠室（女） ベース：ABS 樹脂（ホワイト） 表 示：フィルムシート切文字貼 （ダイナカル DC9036 チャコールグレイ） ネーム：ペーパー差し込みタイプ 参考品番 :SNS 02J	
特記事項		工事名称	令和5・6年度 志摩消防署機部分署等高台移転工事（建築）	図面名称	サイン姿図(3)		三重県志摩市
		設計者	日本工営都市空間株式会社	日本工営都市空間株式会社 一級建築士事務所 愛知県知事登録(いー4)第3767号 岸見 淳平 一級建築士番号 管理建築士 第306011号 富田 哲人 一級建築士番号 設計者 第381431号	縮尺		1:5(A3)
						令和5年3月	図面番号 A-50

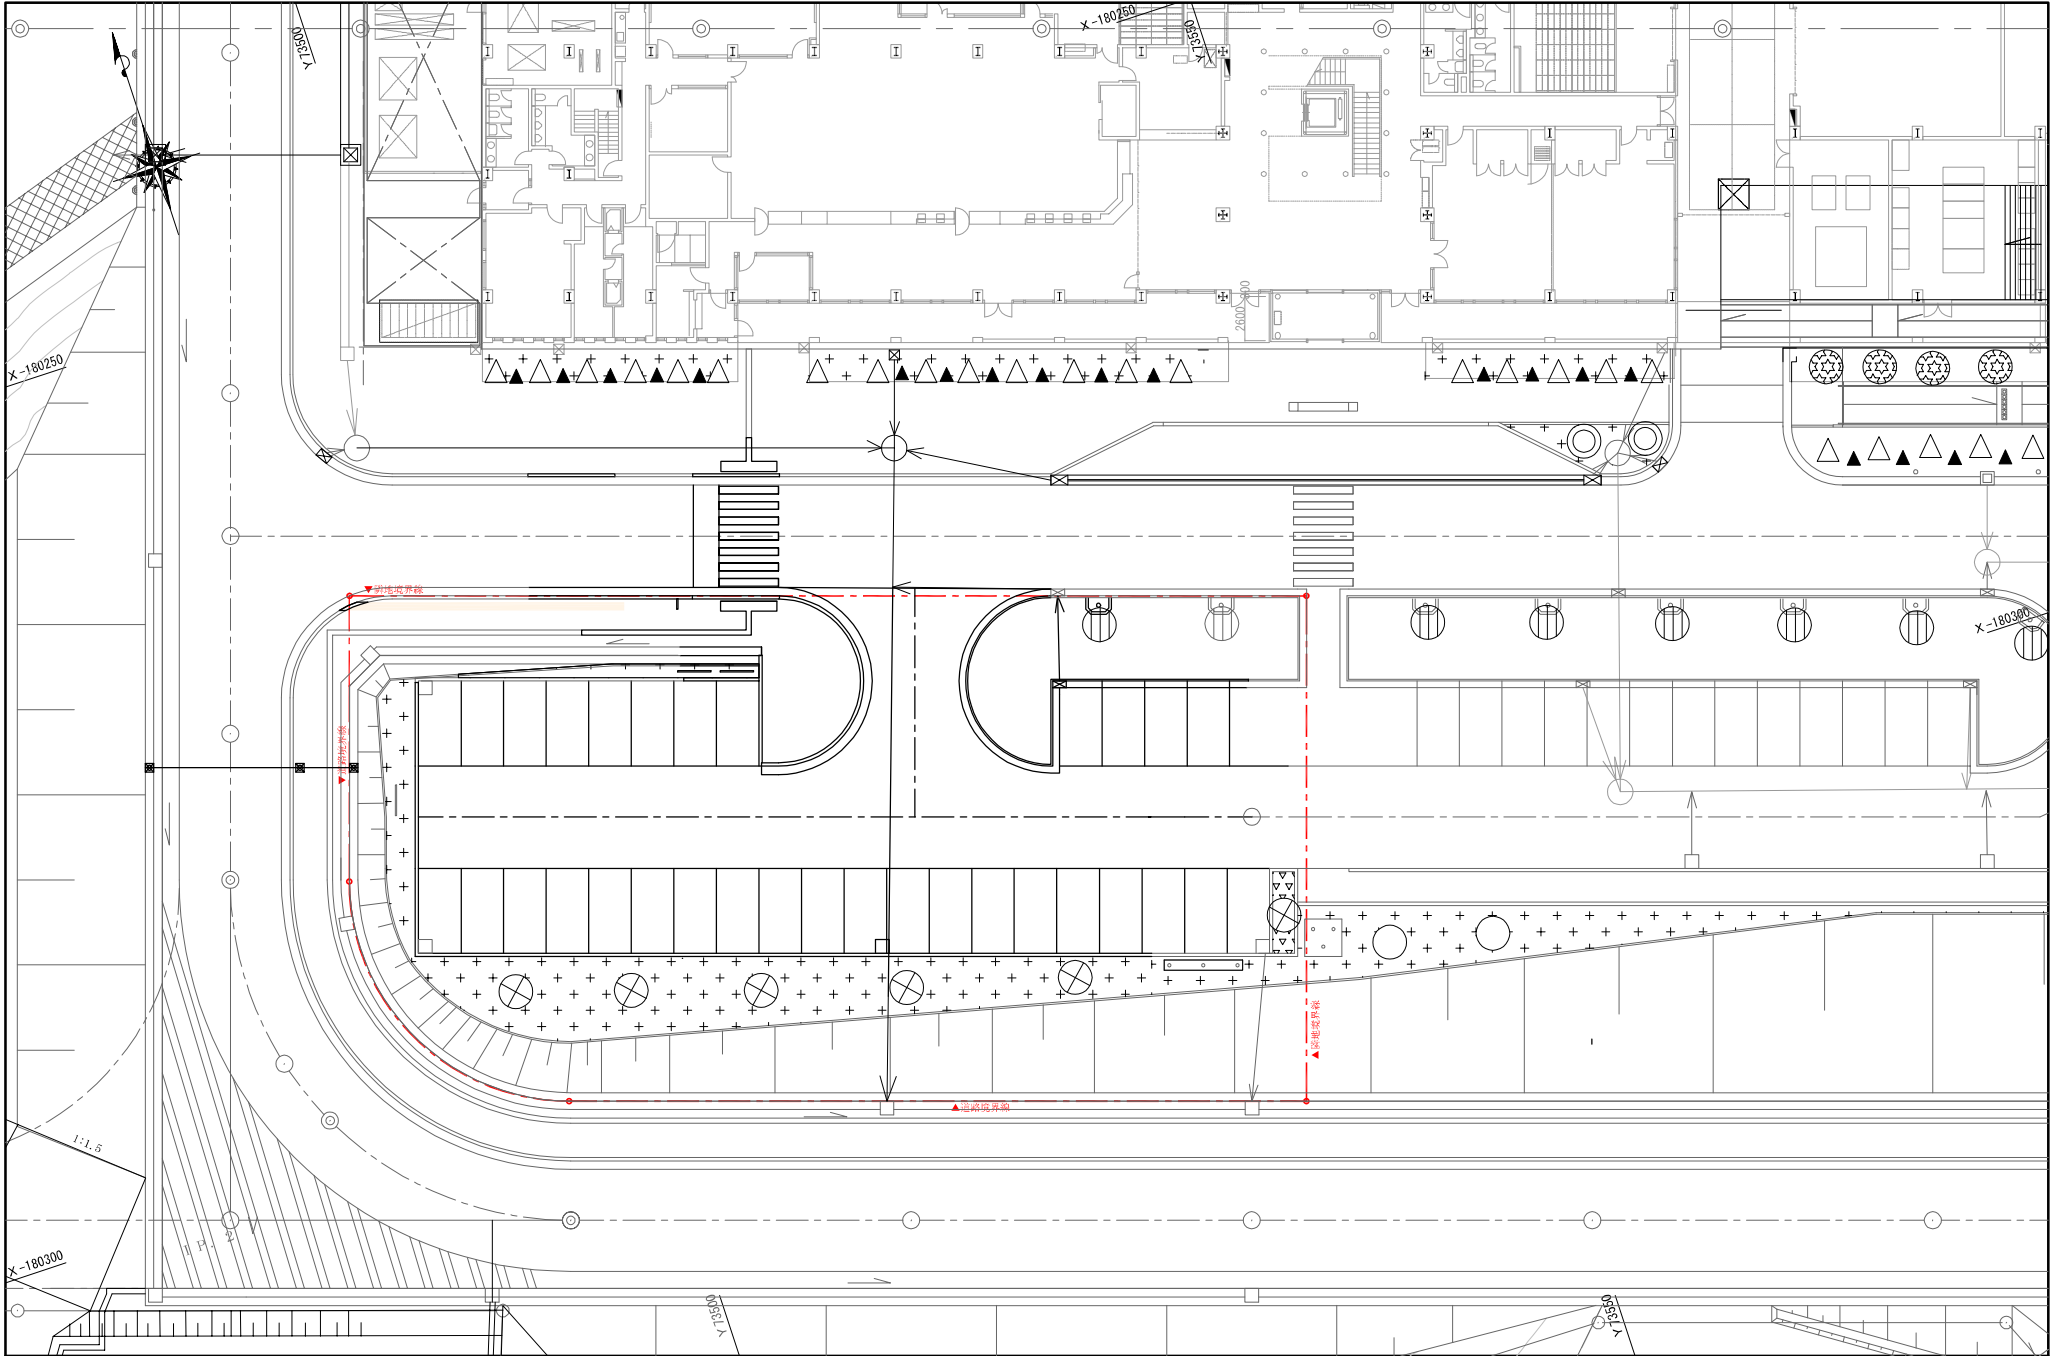


特記事項	工事名称 令和5・6年度 志摩消防署礎部分署等高台移転工事 (建築工事) 設計者 日本工営都市空間株式会社	図面名称 現況平面図	三重県志摩市 縮尺 1:150 (A1) 1:300 (A3) 令和5年 3月 図面番号 A-51
------	---	----------------------------------	---

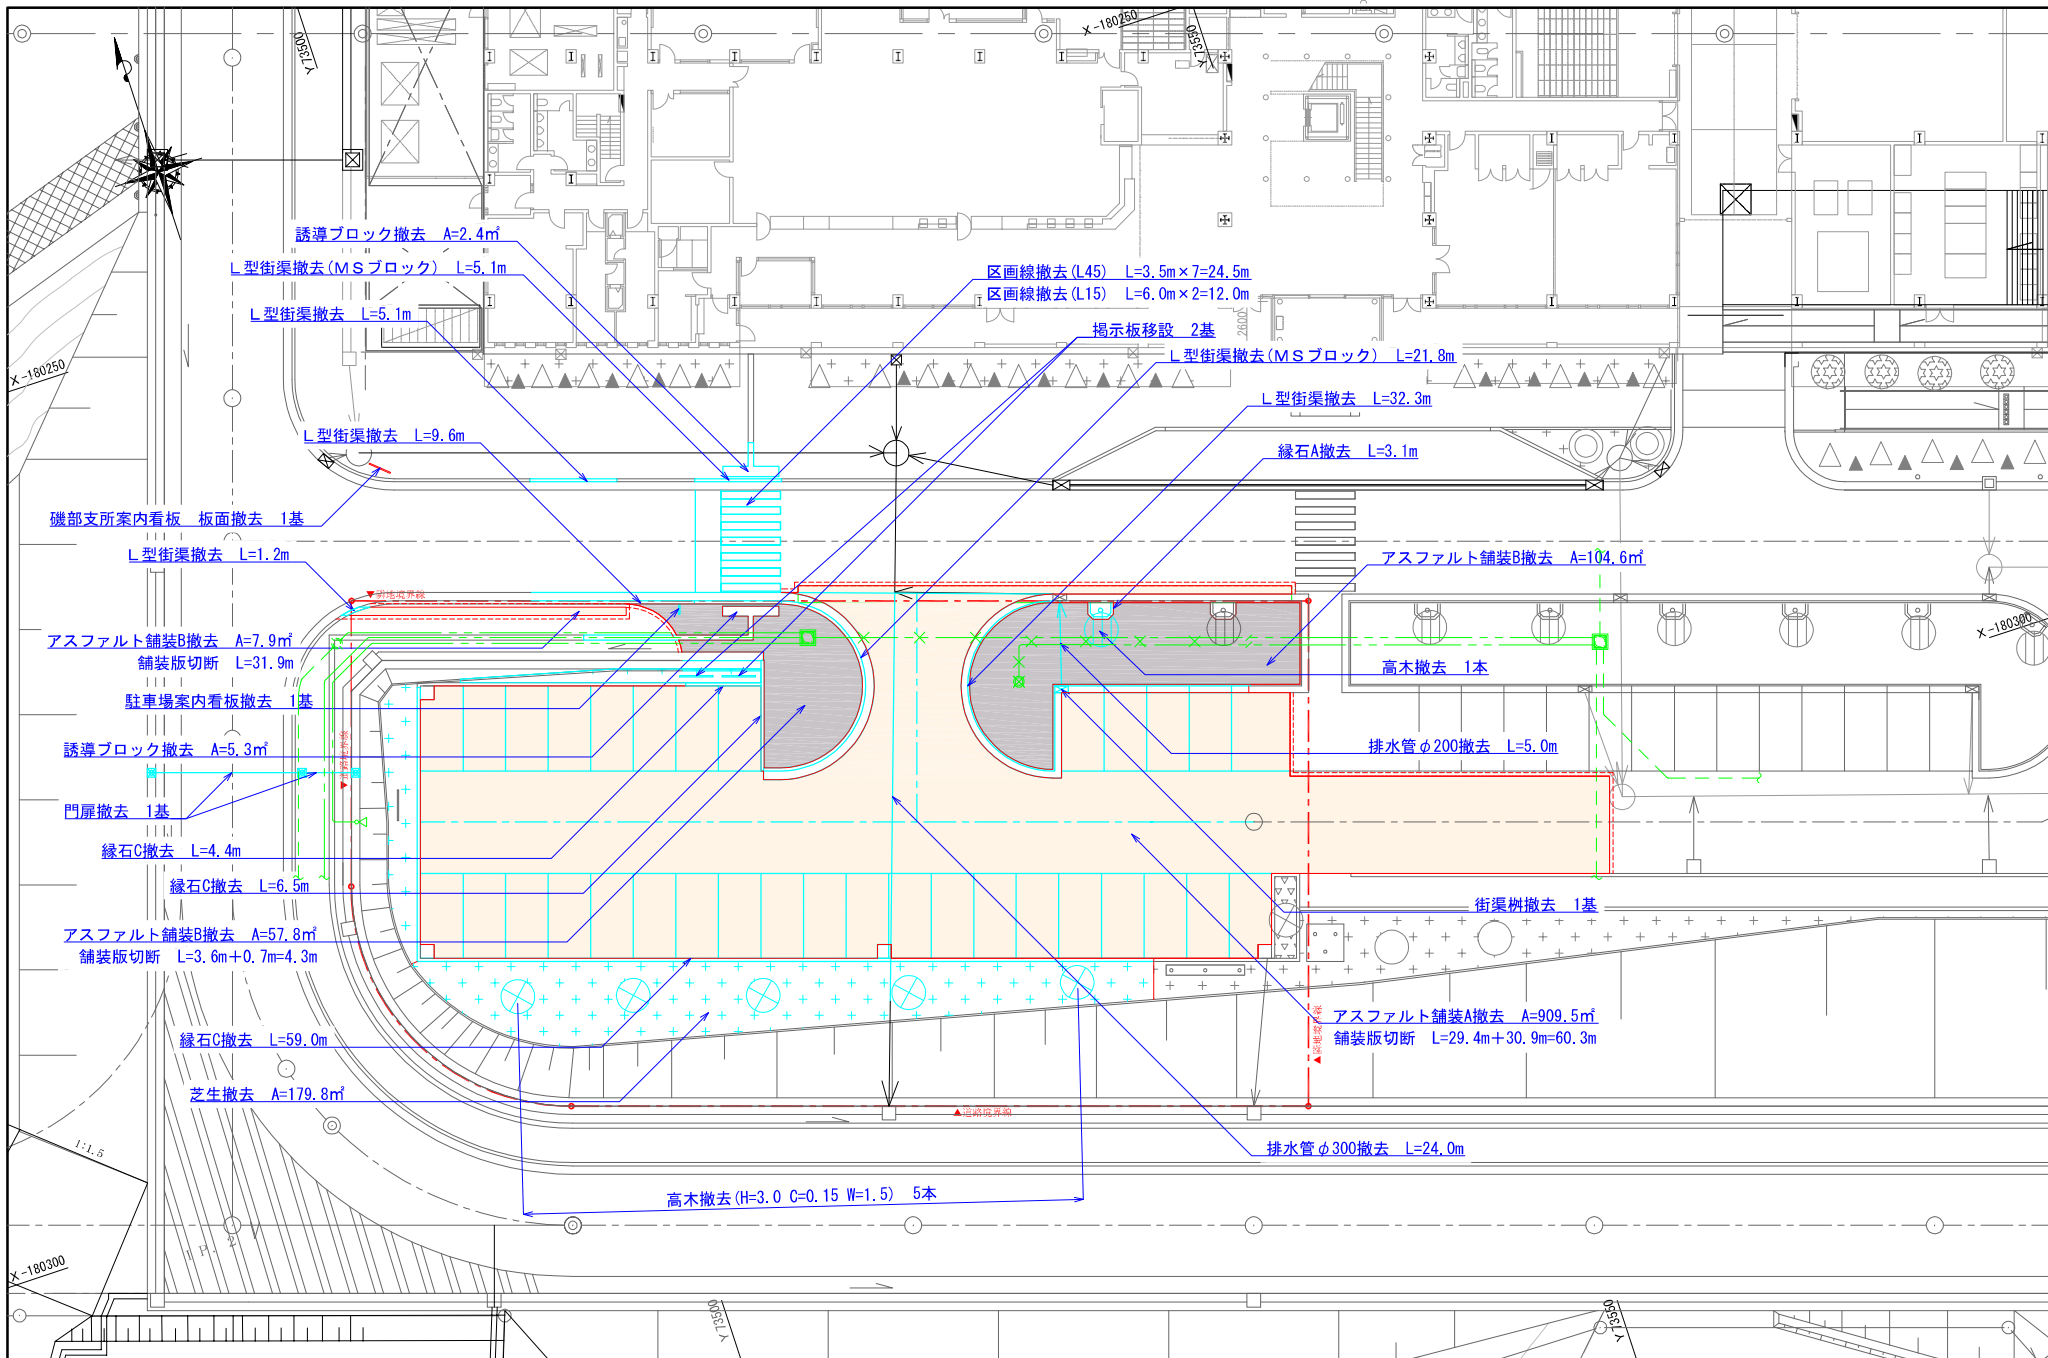

特記事項	工事名称		図面名称		三重県志摩市				
	令和5・6年度 志摩消防署礎部分署等高台移転工事(建築工事)		外構撤去平面図						
	設計者	日本工営都市空間株式会社	一般建築士事務所 愛知県知事登録 (1)~(4) 第3767号 管理建築士 岸見 洋平 一般建築士番号 第30011号 設計者 高田 哲人 一般建築士番号 第381431号	縮尺 1:150 (A1) 1:300 (A3)	令和5年 3月	図面番号 A-52			


アスファルト舗装A撤去

S=1:10 (A1) S=1:20 (A3)

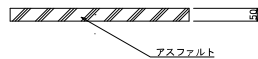


アスファルト舗装B撤去

S=1:10 (A1) S=1:20 (A3)

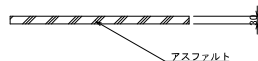


誘導ブロック撤去

S=1:10 (A1) S=1:20 (A3)

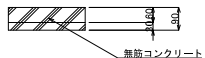


縁石A撤去

S=1:10 (A1) S=1:20 (A3)

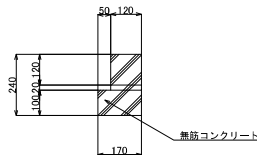

L型街渠撤去

S=1:10 (A1) S=1:20 (A3)

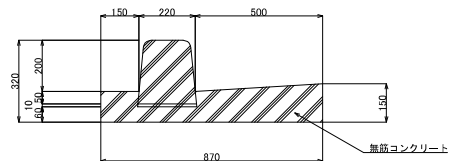


排水管φ200、φ300撤去

S=1:10 (A1) S=1:20 (A3)




縁石C撤去

S=1:10 (A1) S=1:20 (A3)

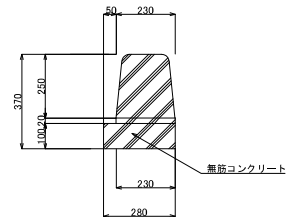

L型街渠撤去(MSブロック)


S=1:10 (A1) S=1:20 (A3)

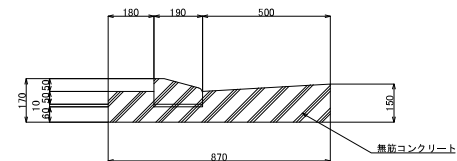

特記事項	工事名称 令和5・6年度 志摩消防署機部分署等高台移転工事(建築工事)	図面名称 外構撤去詳細図(1)	三重県志摩市			
	設計者 日本工営都市空間株式会社	図面名称 日本工営都市空間株式会社 一級建築士事務所 愛知県知事登録(レV-4)第3767号 管理建築士 岸見 淳平 一級建築士番号 第306011号 設計者 高田 哲人 一級建築士番号 第381431号	縮尺 1:10 (A1) 1:20 (A3)	令和5年 3月	図面番号 A-53	


駐車場案内看板撤去

S=1:20 (A1) S=1:40 (A3)

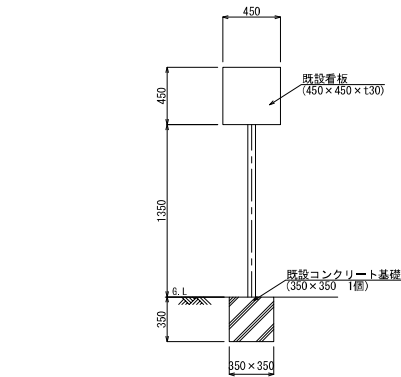


磯部支所案内看板 板面撤去

S=1:20 (A1) S=1:40 (A3)

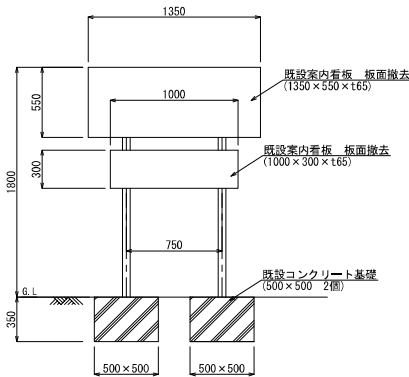


磯部支所案内看板 板面新設

S=1:20 (A1) S=1:40 (A3)

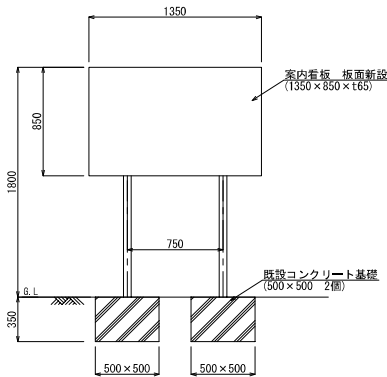


掲示板移設

S=1:20 (A1) S=1:40 (A3)

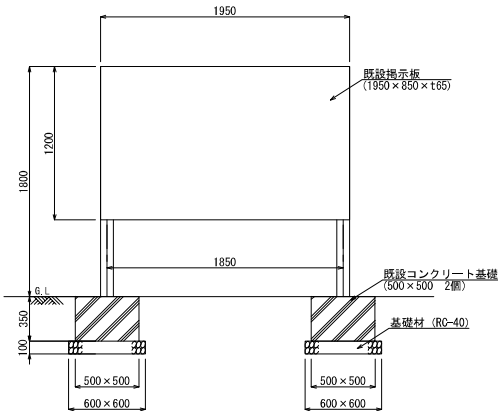


磯部支所入口前看板改修

S=1:20 (A1) S=1:40 (A3)

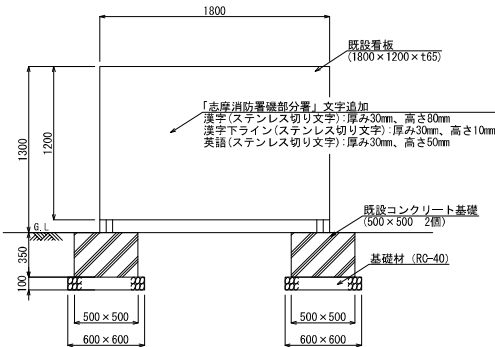


街渠樹撤去

S=1:20 (A1) S=1:40 (A3)

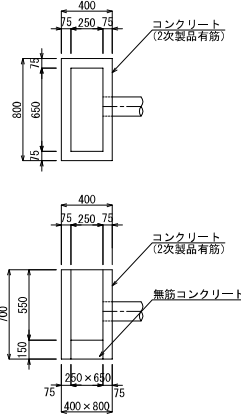


特記事項	工事名称		外構撤去詳細図(2)		三重県志摩市					
	令和5・6年度 志摩消防署磯部分署等高台移転工事(建築工事)									
	設計者 日本工営都市空間株式会社		日本工営都市空間株式会社 一級建築士事務所 愛知県知事登録(レー4)第3767号 管理建築士 岸見 淳平 一級建築士番号 第306011号 設計者 関田 哲人 一級建築士番号 第381431号		縮尺 1:20(A1) 1:40(A3)		令和5年 3月		図面番号 A-54	

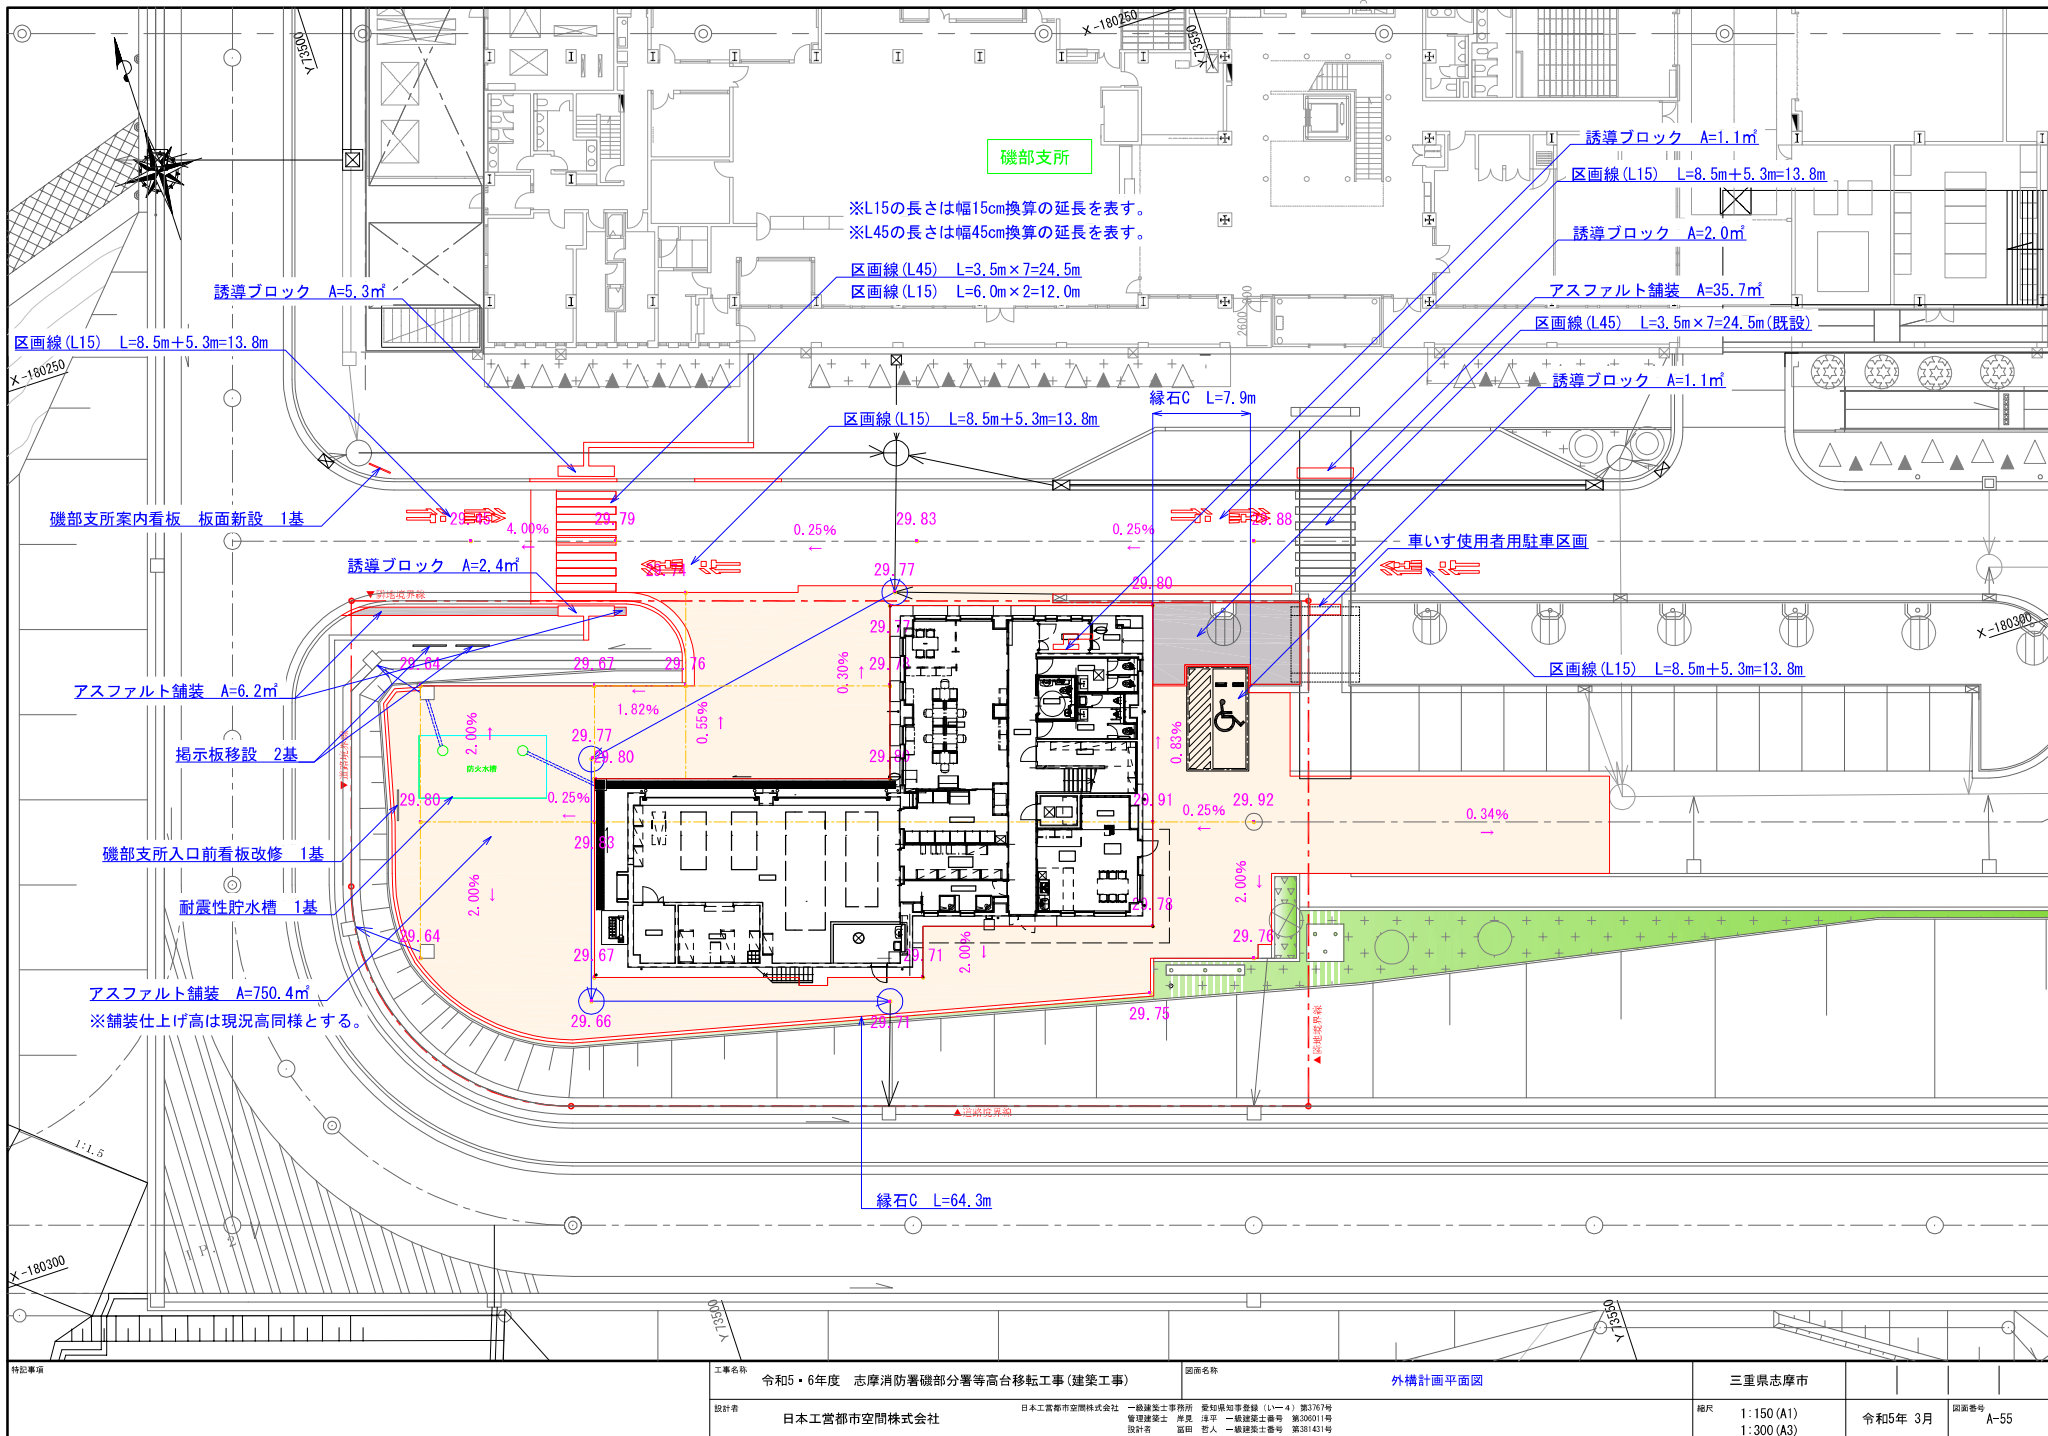

特記事項	工事名称		図面名称		三重県志摩市	
	令和5・6年度 志摩消防署磯部分署等高台移転工事(建築工事)		外構計画平面図		総尺	1:150 (A1) 1:300 (A3)
	設計者		日本工営都市空間株式会社		令和5年 3月	図面番号 A-55


アスファルト舗装

S=1:10 (A1) S=1:20 (A3)

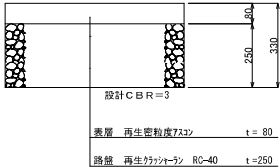


砂利舗装

S=1:10 (A1) S=1:20 (A3)

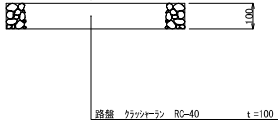


誘導ブロック

S=1:10 (A1) S=1:20 (A3)

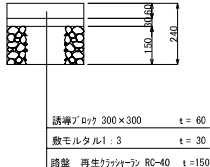


コンクリート舗装

S=1:10 (A1) S=1:20 (A3)

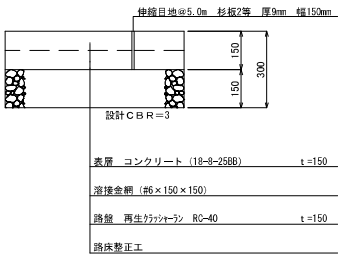


縁石A

S=1:10 (A1) S=1:20 (A3)

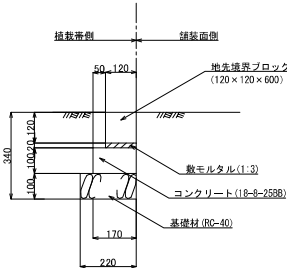


縁石C

S=1:10 (A1) S=1:20 (A3)

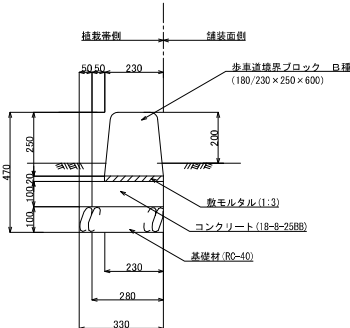


L型街渠

S=1:10 (A1) S=1:20 (A3)

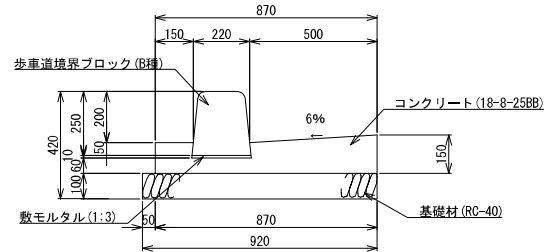


L型街渠 (MSブロック)

S=1:10 (A1) S=1:20 (A3)

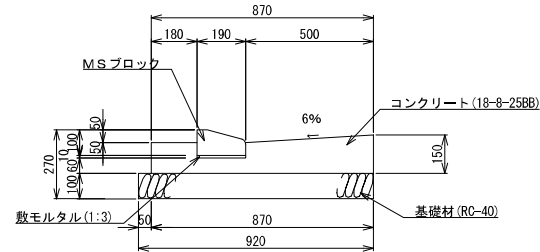


横断暗渠φ150

S=1:10 (A1) S=1:20 (A3)

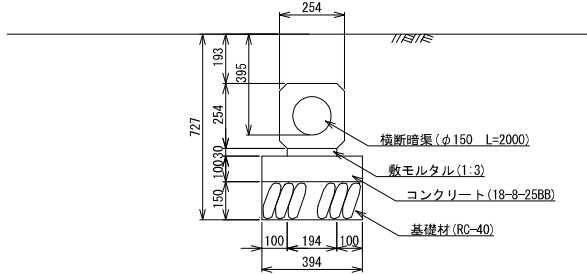


特記事項	工事名称	令和5・6年度 志摩消防署礎部分署等高台移転工事(建築工事)		図面名称	外構詳細図(2)		三重県志摩市				
	設計者	日本工営都市空間株式会社 日本工営都市空間株式会社 一級建築士事務所 愛知県知事登録 (レV-4) 第3767号 管理建築士 原 晃 一級建築士番号 第306011号 設計者 富田 哲人 一級建築士番号 第381431号		縮尺		1:10 (A1) 1:20 (A3)		令和5年 3月	図面番号		A-57

S=1:15 (A1) S=1:30 (A3)

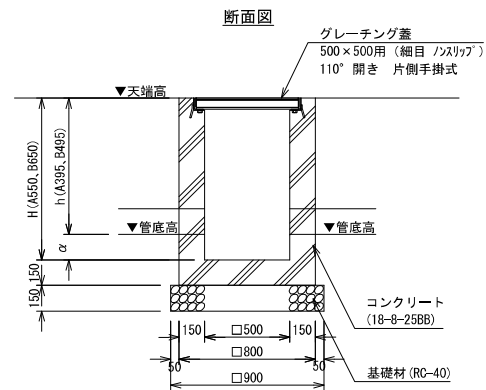


集水樹	B	W	h	H
A	500	500	395	550

S=1:15 (A1) S=1:30 (A3)

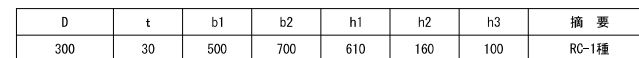


特記事項	工事名称	令和5・6年度 志摩消防署礎部分署等高台移転工事(建築工事)		図面名称	外構詳細図(3)		三重県志摩市				
	設計者	日本工営都市空間株式会社 一級建築士事務所 志摩市空間株式会社 建築士 原田 淳平 一級建築士番号 第359011号 設計者 高田 哲人 一級建築士番号 第381411号		補尺	1:15(A1) 1:30(A3)		令和5年 3月	図面番号		A-58	

S=1:25 (A1) S=1:50 (A3)

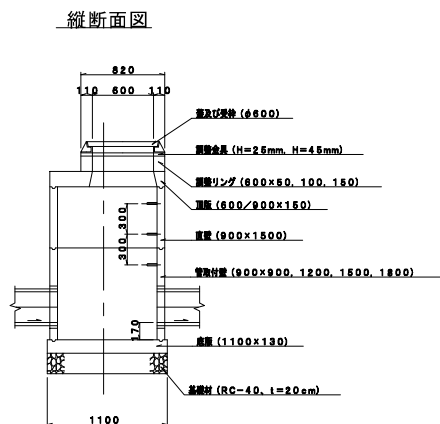[illegible]

雨水排水縦断面図

V=1:500 H=1:100 (A1) V=1:1000 H=1:200 (A3)

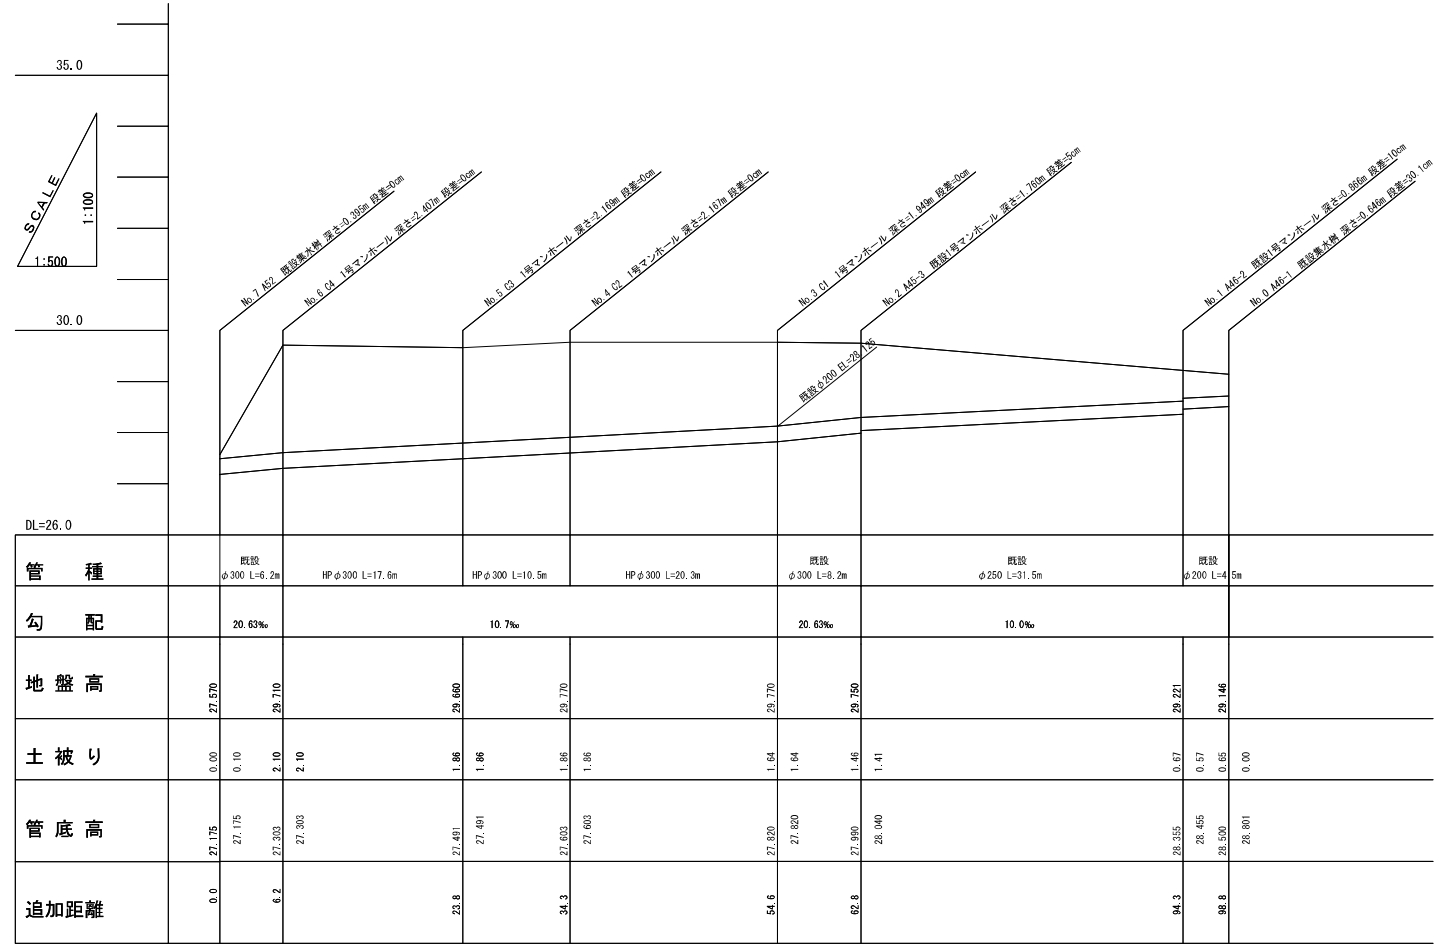


耐震性貯水槽


組立図

S=1:50 (A1) S=1:100 (A3)

側面図

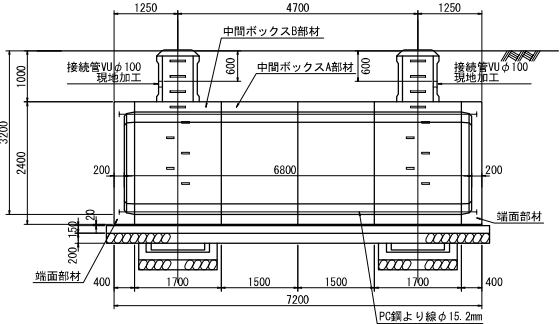


平面図

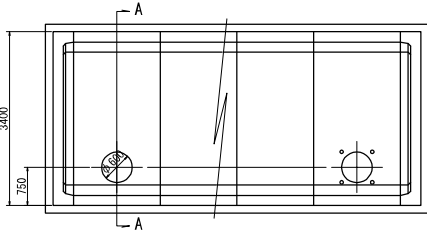


基礎図

S=1:50 (A1) S=1:100 (A3)


D-D 断面図

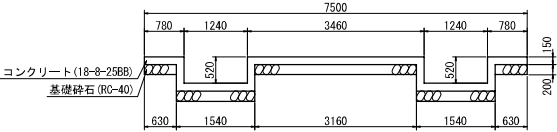


基礎平面図

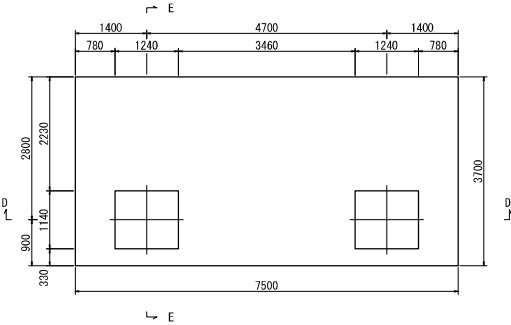

A-A 断面図

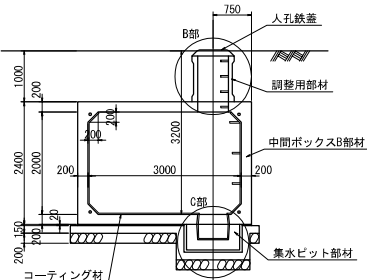


E-E 断面図

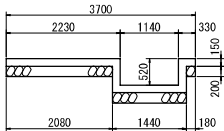


B部詳細図

S=1:20 (A1) S=1:40 (A3)

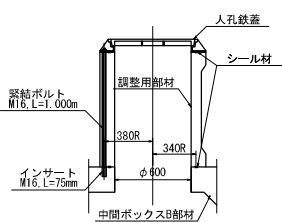

集水ビット連結部詳細図

S=1:5 (A1) S=1:10 (A3)

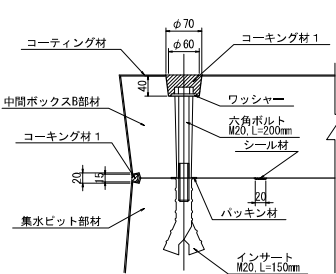

止水仕様(防水工)材料表

種別	算式	数量
コーティング材	$(2.60 \times 2 \times 1.60 + 4 \times \sqrt{1.0} \times 20 \times (1.60 - 2 \times 0.20) + (3.00 \times 2.00 - 4 \times 0.20 \times 2) \times 2 + 0.60 \times \pi \times 0.50 \times 2 + (2.60 \times 2 \times 1.60 + 4 \times \sqrt{1.0} \times 20 \times (1.60 - 2 \times 0.20) + 0.60 \times \pi \times 2 \times (0.845 - 0.915))$	62.0 m ²
本コーキング材 1	$(2 \times 2.60 \times 2 \times 1.60 + 4 \times \sqrt{1.0} \times 20) \times 5 \times 0.64 \times \pi \times 2$	51.7 m
シール材	$(2 \times 2.60 \times 2 \times 1.60 + 4 \times \sqrt{1.0} \times 20) \times 5$	51.3 m
中間ボックス、側面ボックス、集水ビット部材、調整用部材	$(4 \times 0.84 \times 0.2) \times 2$	7.1 m
調整用部材	$(2 \times \pi \times 0.34 \times 0.2) \times 2 \times 2$	9.3 m
コーキング材 1	$0.64 / 3 \times (\pi \times 0.07 \times 2 \times 4 \times \pi \times 0.06 \times 2 \times 4 + \pi \times 0.07 \times 2 \times 4 \times \pi \times 0.06 \times 2 \times 4) \times 8$	0.001 m ³
パッキン材	—	8 ケ


基礎数量表

種別	算式	数量	備考
コンクリート (18-8-25B)	$(7.90 \times 3.70 - 2 \times (1.24 \times 1.14 - 2 \times 0.15) \times 0.52 \times 2) \times 0.15$	4.999 m ³	$\sigma_{ck} = 18.0 \text{ N/mm}^2$
基礎型枠	$2 \times (7.50 \times 3.70 \times 0.15 + 2 \times (1.24 \times 1.14 - 0.8 \times 0.15) \times 0.52$	14.509 m ²	
基礎砕石 (RC-40)	7.50×3.70	27.750 m ²	$t = 0.20 \text{ m}$
敷モルタル (1:3)	$(7.20 \times 3.40 - 2 \times 1.24 \times 1.14) \times 0.02$	0.433 m ³	


継手部詳細図

S=1:5 (A1) S=1:10 (A3)


頂版

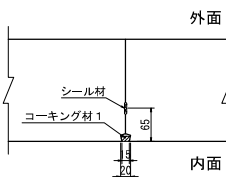

側壁

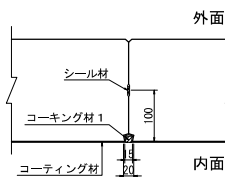


底版

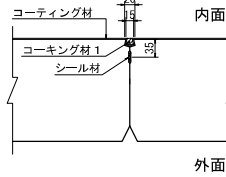


C部詳細図

S=1:20 (A1) S=1:40 (A3)

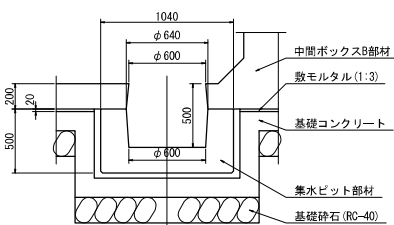

PC鋼より線定着部詳細図

S=1:10 (A1) S=1:20 (A3)

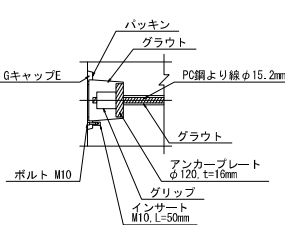

耐震性貯水槽細書


型式番号	耐-00002-2号		
型式記号	140-II-A-0.0/1.0		
容 量	40.16 m ³		
設計荷重	T=20		
設置場所	II 型		
土被り厚	1.000 m		
形 状	横置ボックスカルバート型		
材 料	規格または算式	数 量	備 考
中間ボックスA部材	3.4m x 2.4m x 1.5m	2 個	
中間ボックスB部材	3.4m x 2.4m x 1.7m	2 個	
端面部材	3.4m x 2.4m x 0.4m	2 個	
集水ビット部材	PH500 (1.04m x 1.04m x 0.50m)	2 個	
調整用部材	φ 0.83m, RH900	2 個	
PC鋼より線	φ 15.2mm, L = 7.8m	4 本	SWFR7B
定 着 具	アンカープレート, グリップ	8 組	端面部材用
グラウト	$0.12 / 3 \times \pi \times (0.08 \times 2 + 0.08 \times 0.07 + 0.07 \times 2) \times 8 + 0.02 \times \pi \times 0.08 \times 2 \times 8 \times 0.820 \times \pi / 4 \times 0.035 \times 2 \times 4$	0.047 m ³	$\sigma_{ck} = 30 \text{ N/mm}^2$
緊結ボルト	M16, L=1.000m (ナット, 座金付)	6 組	
人孔鉄蓋	φ 600	2 組	
六角ボルト	M20, L=200mm (ワッシャー付)	8 組	
GキャップE	—	8 組	

※内面防水は、コーティング仕様とする。
※日本消防設備安全センターの認定品である。

擬木階段

S=1:15 (A1) S=1:30 (A3)


断面図

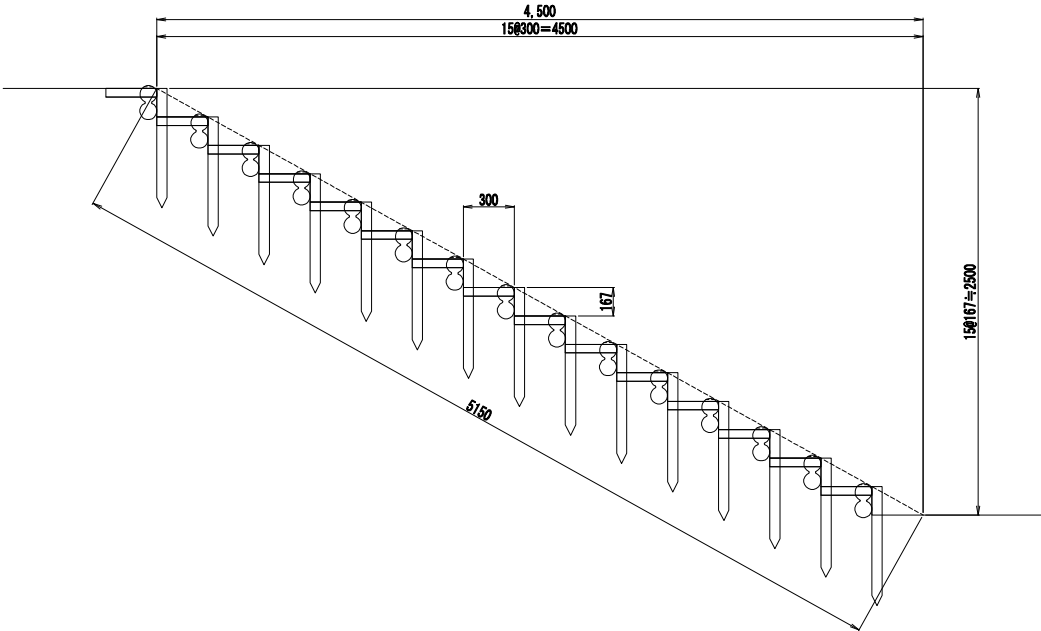


擬木階段詳細図

S=1:15 (A1) S=1:30 (A3)


平面図

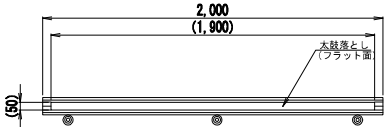

側面図

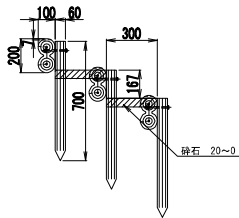


正面図

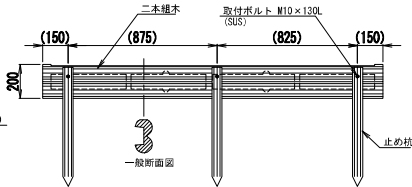


※中央のボルト位置は二本組木の裏リブをよけて
孔あけをするため、20mm程度ずらすものとする。



【特記】
※二本組木・杭は、エコマーク認定品とする。〈樹脂部はリサイクルプラスチック〉
※本製品は賠償責任保険加入品とする。
※プラ擬木 色：タークブラウン (紫外線吸収剤入り)
外観：クヌギ調模様
※本製品は滑り抵抗係数(C.S.R値) 0.60以上とする。〈木鼓落とし部分〉
※本製品はメーカー参考図とする。

特記事項	工事名称 令和5・6年度 志摩消防署磯部分署等高台移転工事(建築工事)		図面名称 外構詳細図(7)		三重県志摩市					
	設計者 日本工営都市空間株式会社		日本工営都市空間株式会社 一般建築士事務所 愛知県知事登録 (L1-4) 第3767号 管理建築士 岸 晃 淳平 一般建築士番号 第300011号 設計者 富田 哲人 一般建築士番号 第381431号		縮尺 1:15 (A1) 1:30 (A3)		令和5年 3月		図面番号 A-62	

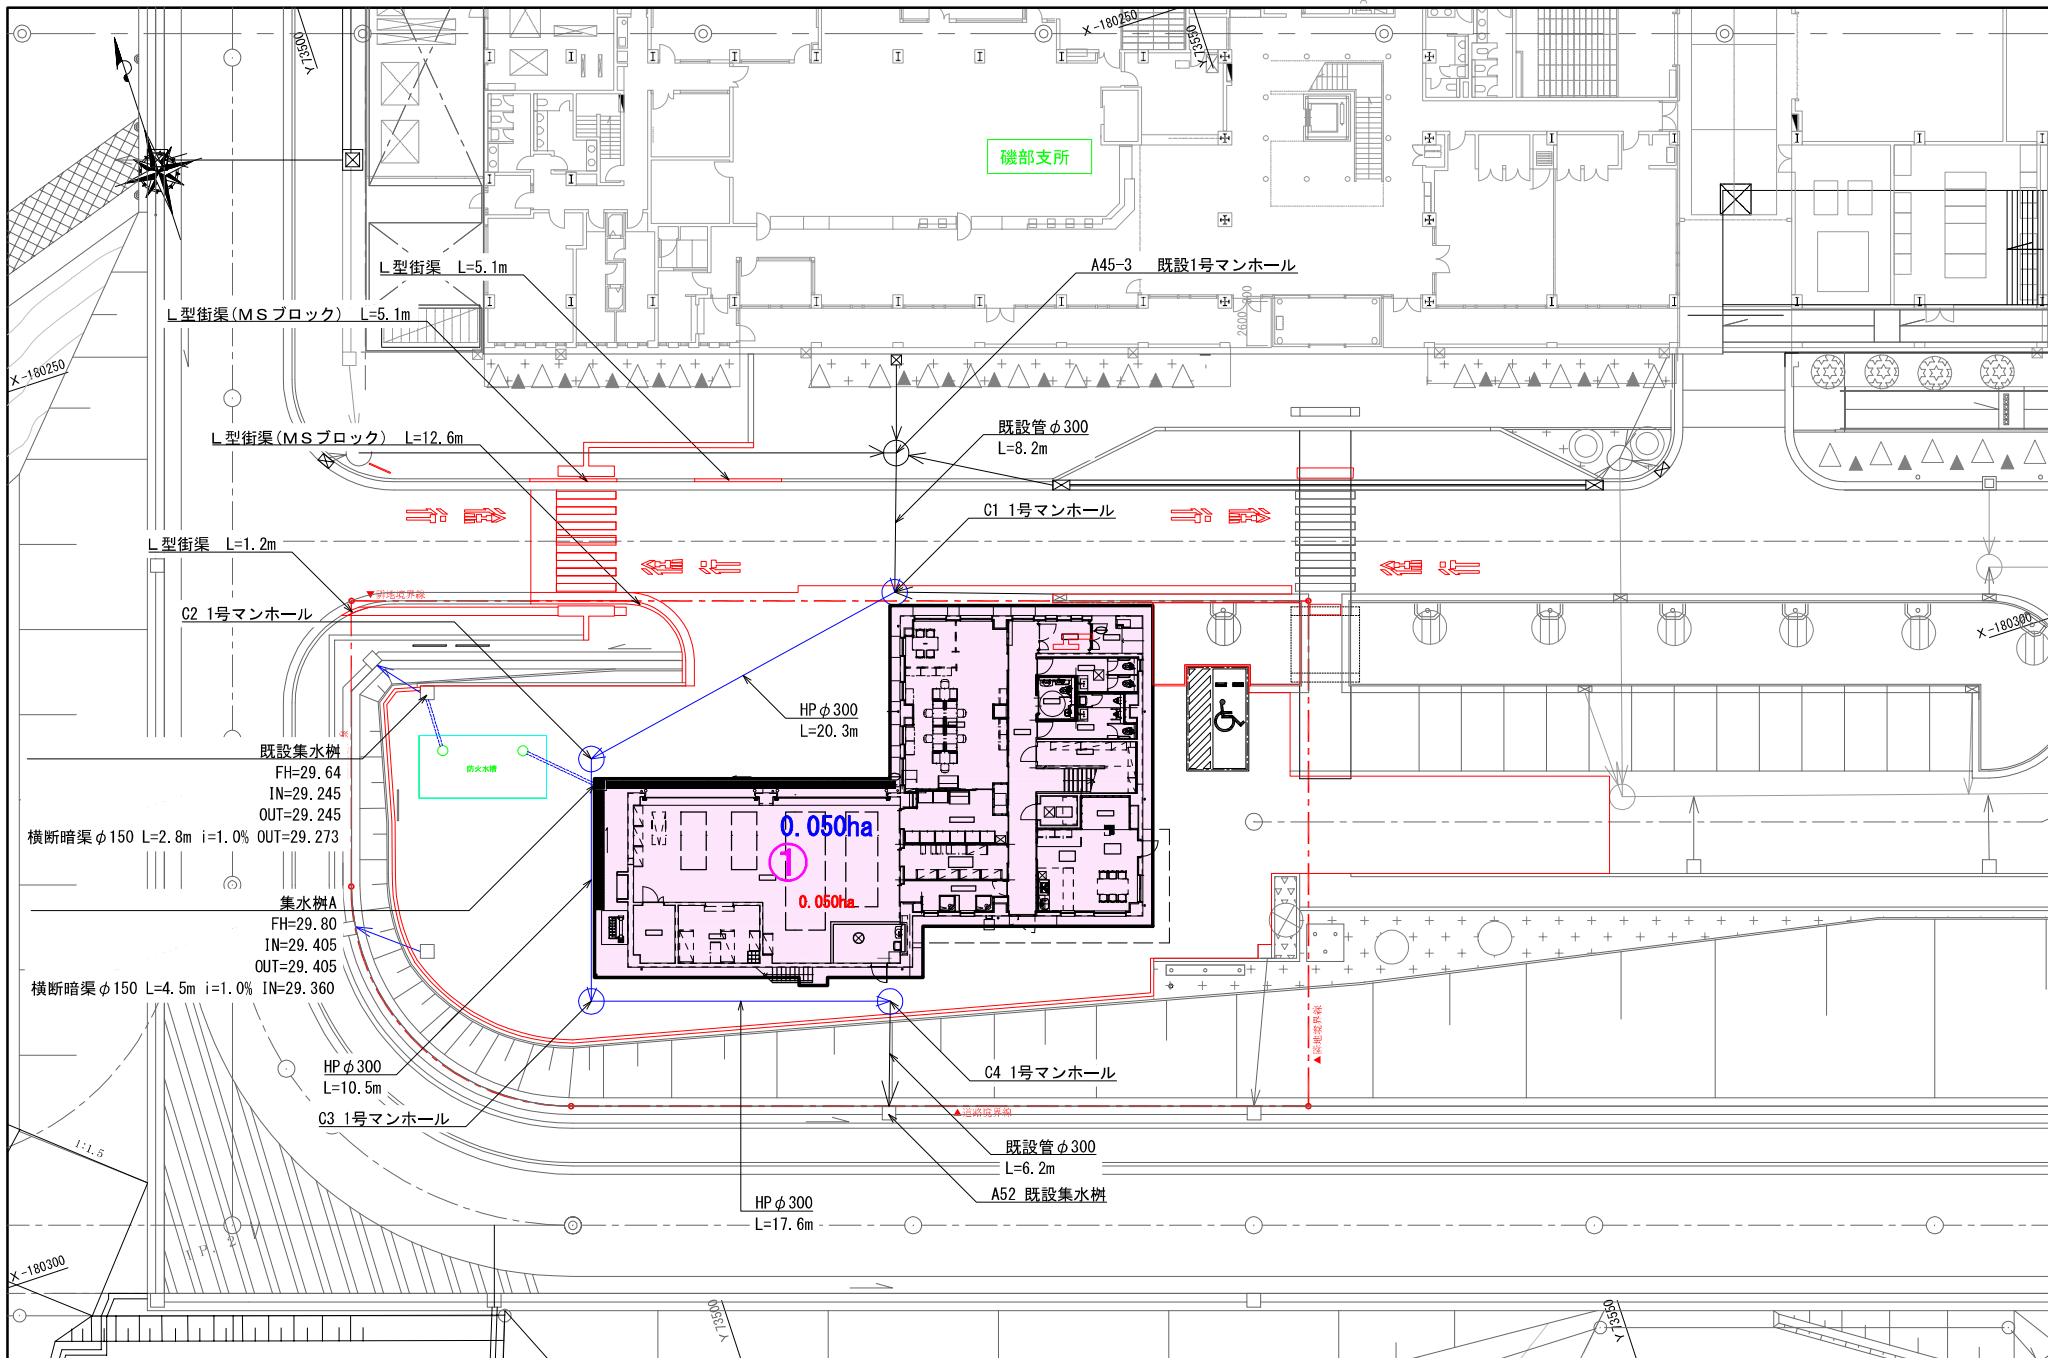

特記事項	工事名称 令和5・6年度 志摩消防署磯部分署等高台移転工事(建築工事) 設計者 日本工営都市空間株式会社	図面名称 雨水排水計画平面図 設計者 日本工営都市空間株式会社 一級建築士事務所 愛知県知事登録 (L-4) 第3767号 管理建築士 岸見 洋平 一級建築士番号 第100011号 設計者 岩田 哲人 一級建築士番号 第381431号	三重県志摩市 縮尺 1:150 (A1) 1:300 (A3) 令和5年 3月 図面番号 A-63
------	---	--	---

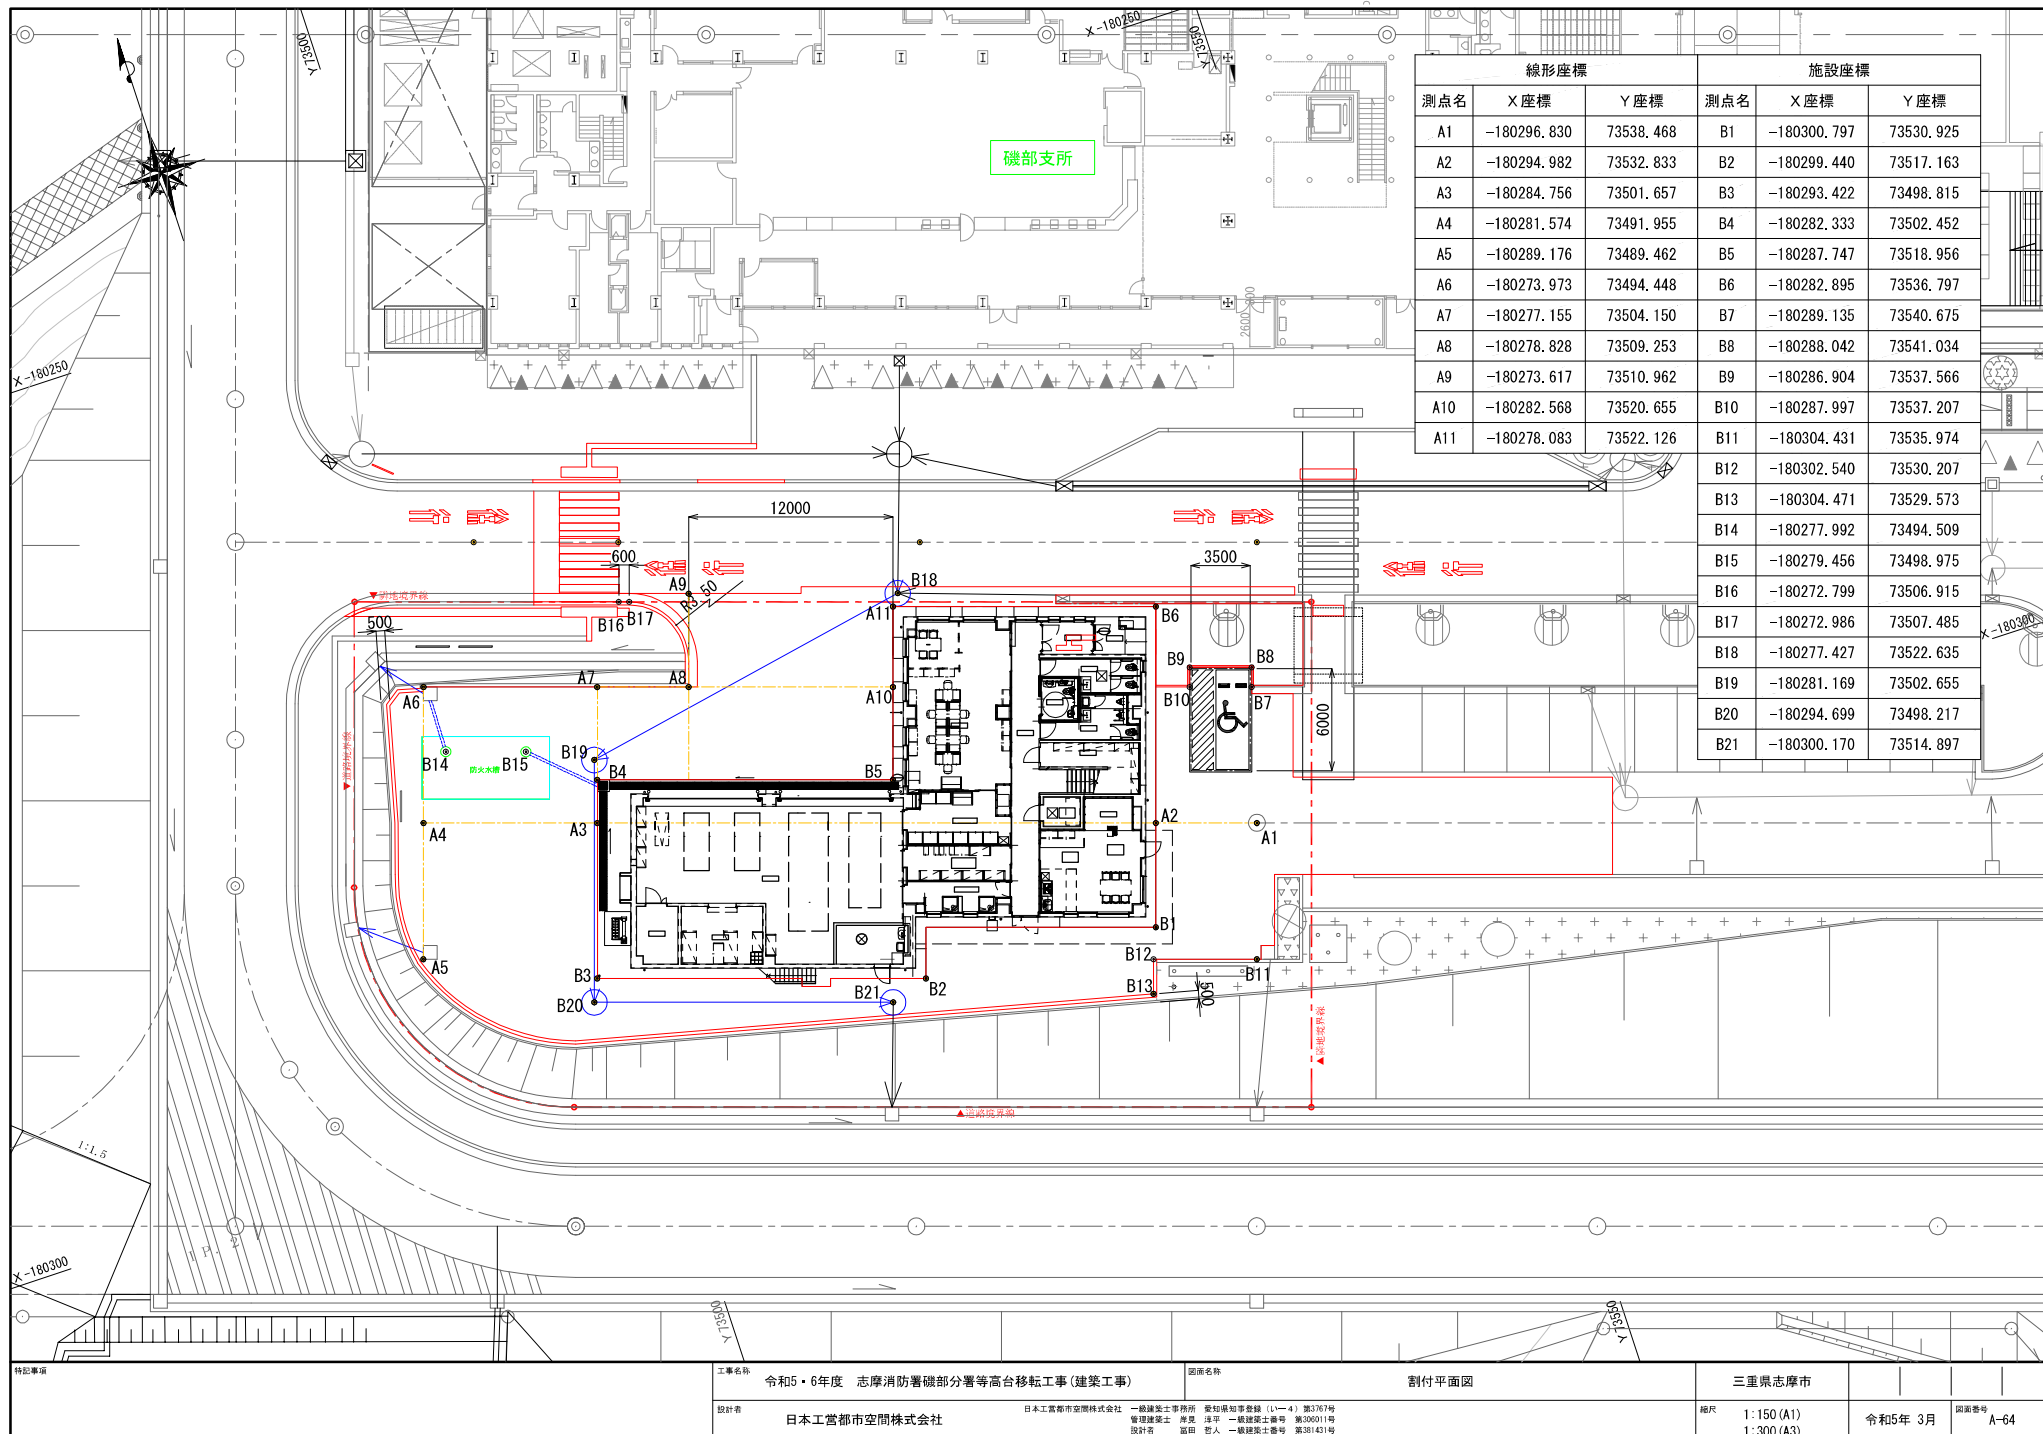

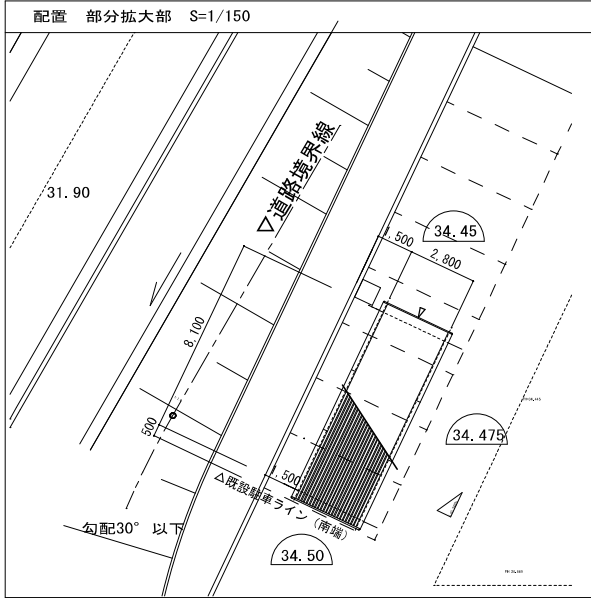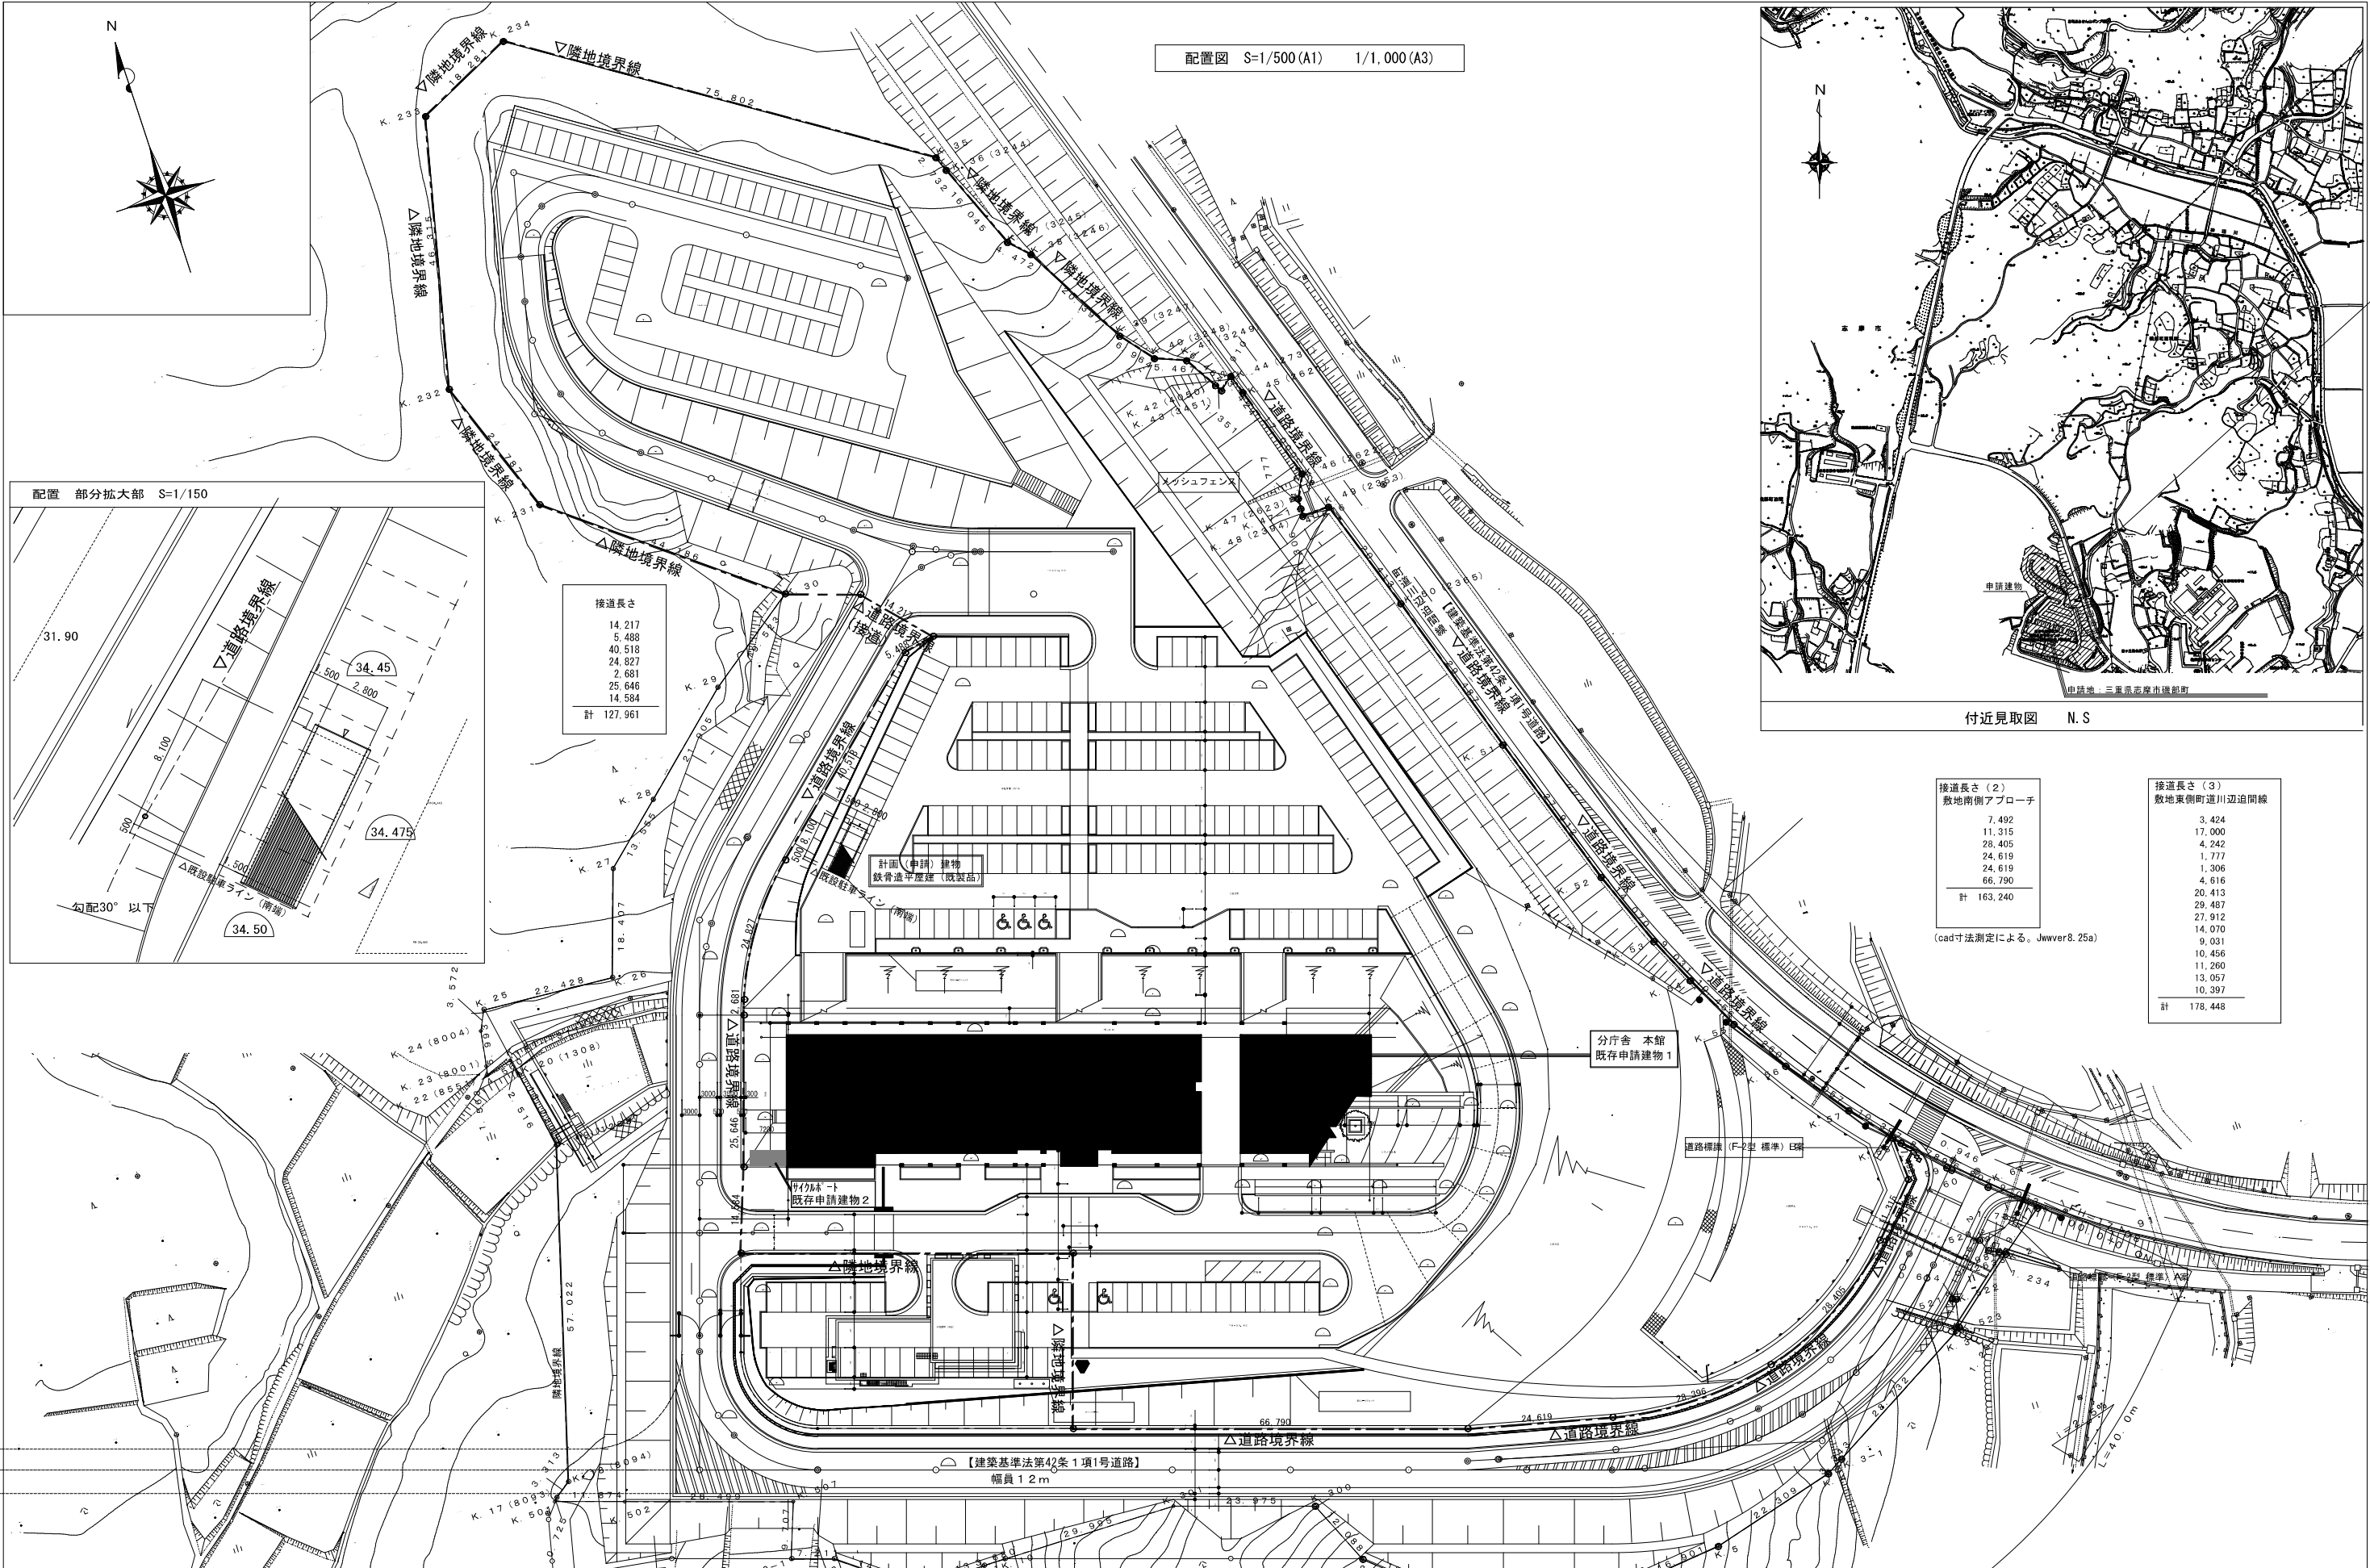

接道長さ

14,217
5,488
40,518
24,827
2,681
25,646
14,584
計 127,961



接道長さ(2)
敷地南側アプローチ

7,492
11,315
28,405
24,619
24,619
66,790
計 163,240

接道長さ(3)
敷地東側町道川辺迫間線


3,424
17,000
4,242
1,777
1,306
4,616
20,413
29,487
27,912
14,070
9,031
10,456
11,260
13,057
10,397
計 178,448

(cad寸法測定による。Jwwer8.25a)

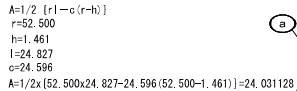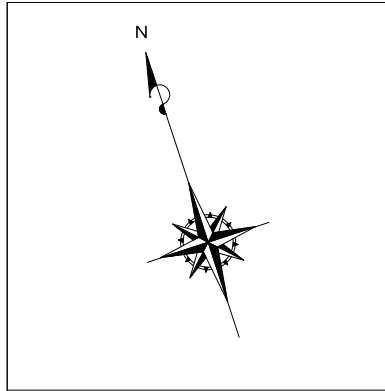

a, b, cは弓型部分の面積（図中参照）

(b) $A = 1/2 \{r| - c(r-h)\}$
 $r = 62,812$
 $h = 1,604$
 $l = 28,447$
 $c = 28,204$
 $A = 1/2x(62,812x28,447 - 28,204x(62,812 - 1,604)) = 30,251266$

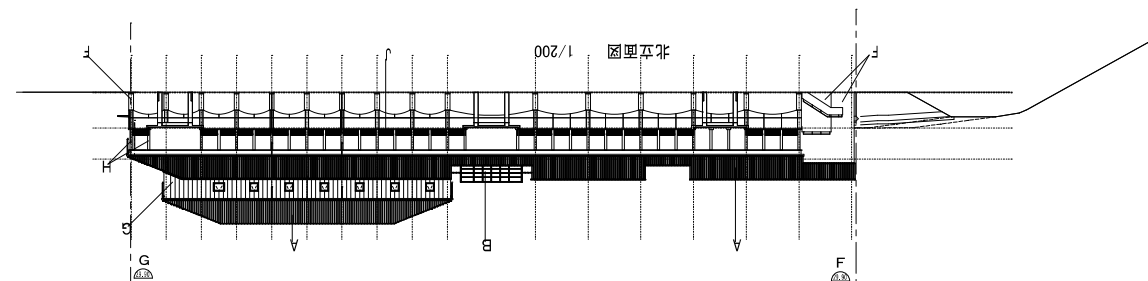[illegible]

車庫

に $\frac{2}{955}$ は

い $\frac{2}{955}$ ろ

$2 \overline{) 955}$

$\left[\begin{array}{l} 8,5255 \end{array} \right]$

	辺長 L	平均高 H	L × H
いーろ	2,955	34.50	101,947.5
ろーは	8,255	34.475	284,591.125
はーに	2,955	34.45	101,799.750
にーい	8,255	34.475	284,591.125
	22,420		772,929.5

$$772,929.5 \div 22,420 = 34.475$$

平均地盤高（車庫単体） 34.475

KBM : 29. 221

平均地盤高	KBM +5.254
-------	------------

	辺長 L	平均高 H	L × H
いーろ	2.955	34.50	101,947.5
ろーは	8.255	34.475	284,591.125
はーに	2.955	34.45	101,799.750
にーい	8.255	34.475	284,591.125
AーB	77.020	29.90	2,302.898
BーC	15.140	30.35	459.499
CーD	11.920	33.50	399.320
DーE	6.880	33.175	228.244
EーF	12.520	29.90	374.348
FーG	99.040	29.90	2,961.296
GーH	2.300	29.80	68.540
HーA	22.240	29.70	660.528
計	269,480		8,227,602.500

平均地盤高 $7,840,824.848 \div 269,480 = 30.530$

KBM : 29.221

平均地盤高	KBM+1.309
-------	-----------

特記事項

	工事名称
--	------

令和5・6年度 志摩消防署磯部分署等高台移転工事(建築工事)

設計者	
-----	--

日本工営都市空間株式会社

日本工営都市空間株式会社

土 一級建築士事務所 愛知県知事登録（いー4）第3767号

管理建築士 岸見 淳平 一級建築士番号 第306011号

管理建築士 岸見 淳平 一級建築士番号 第306011号
設計者 富田 哲人 一級建築士番号 第381431号

图面名称	
------	--

車庫、既設棟 平均地盤算定表

三重県志摩市


	縮尺
--	----

1:500 (A1)
1:1,000 (A3)

令和5年 3月

圖面番	
-----	--

図面番号

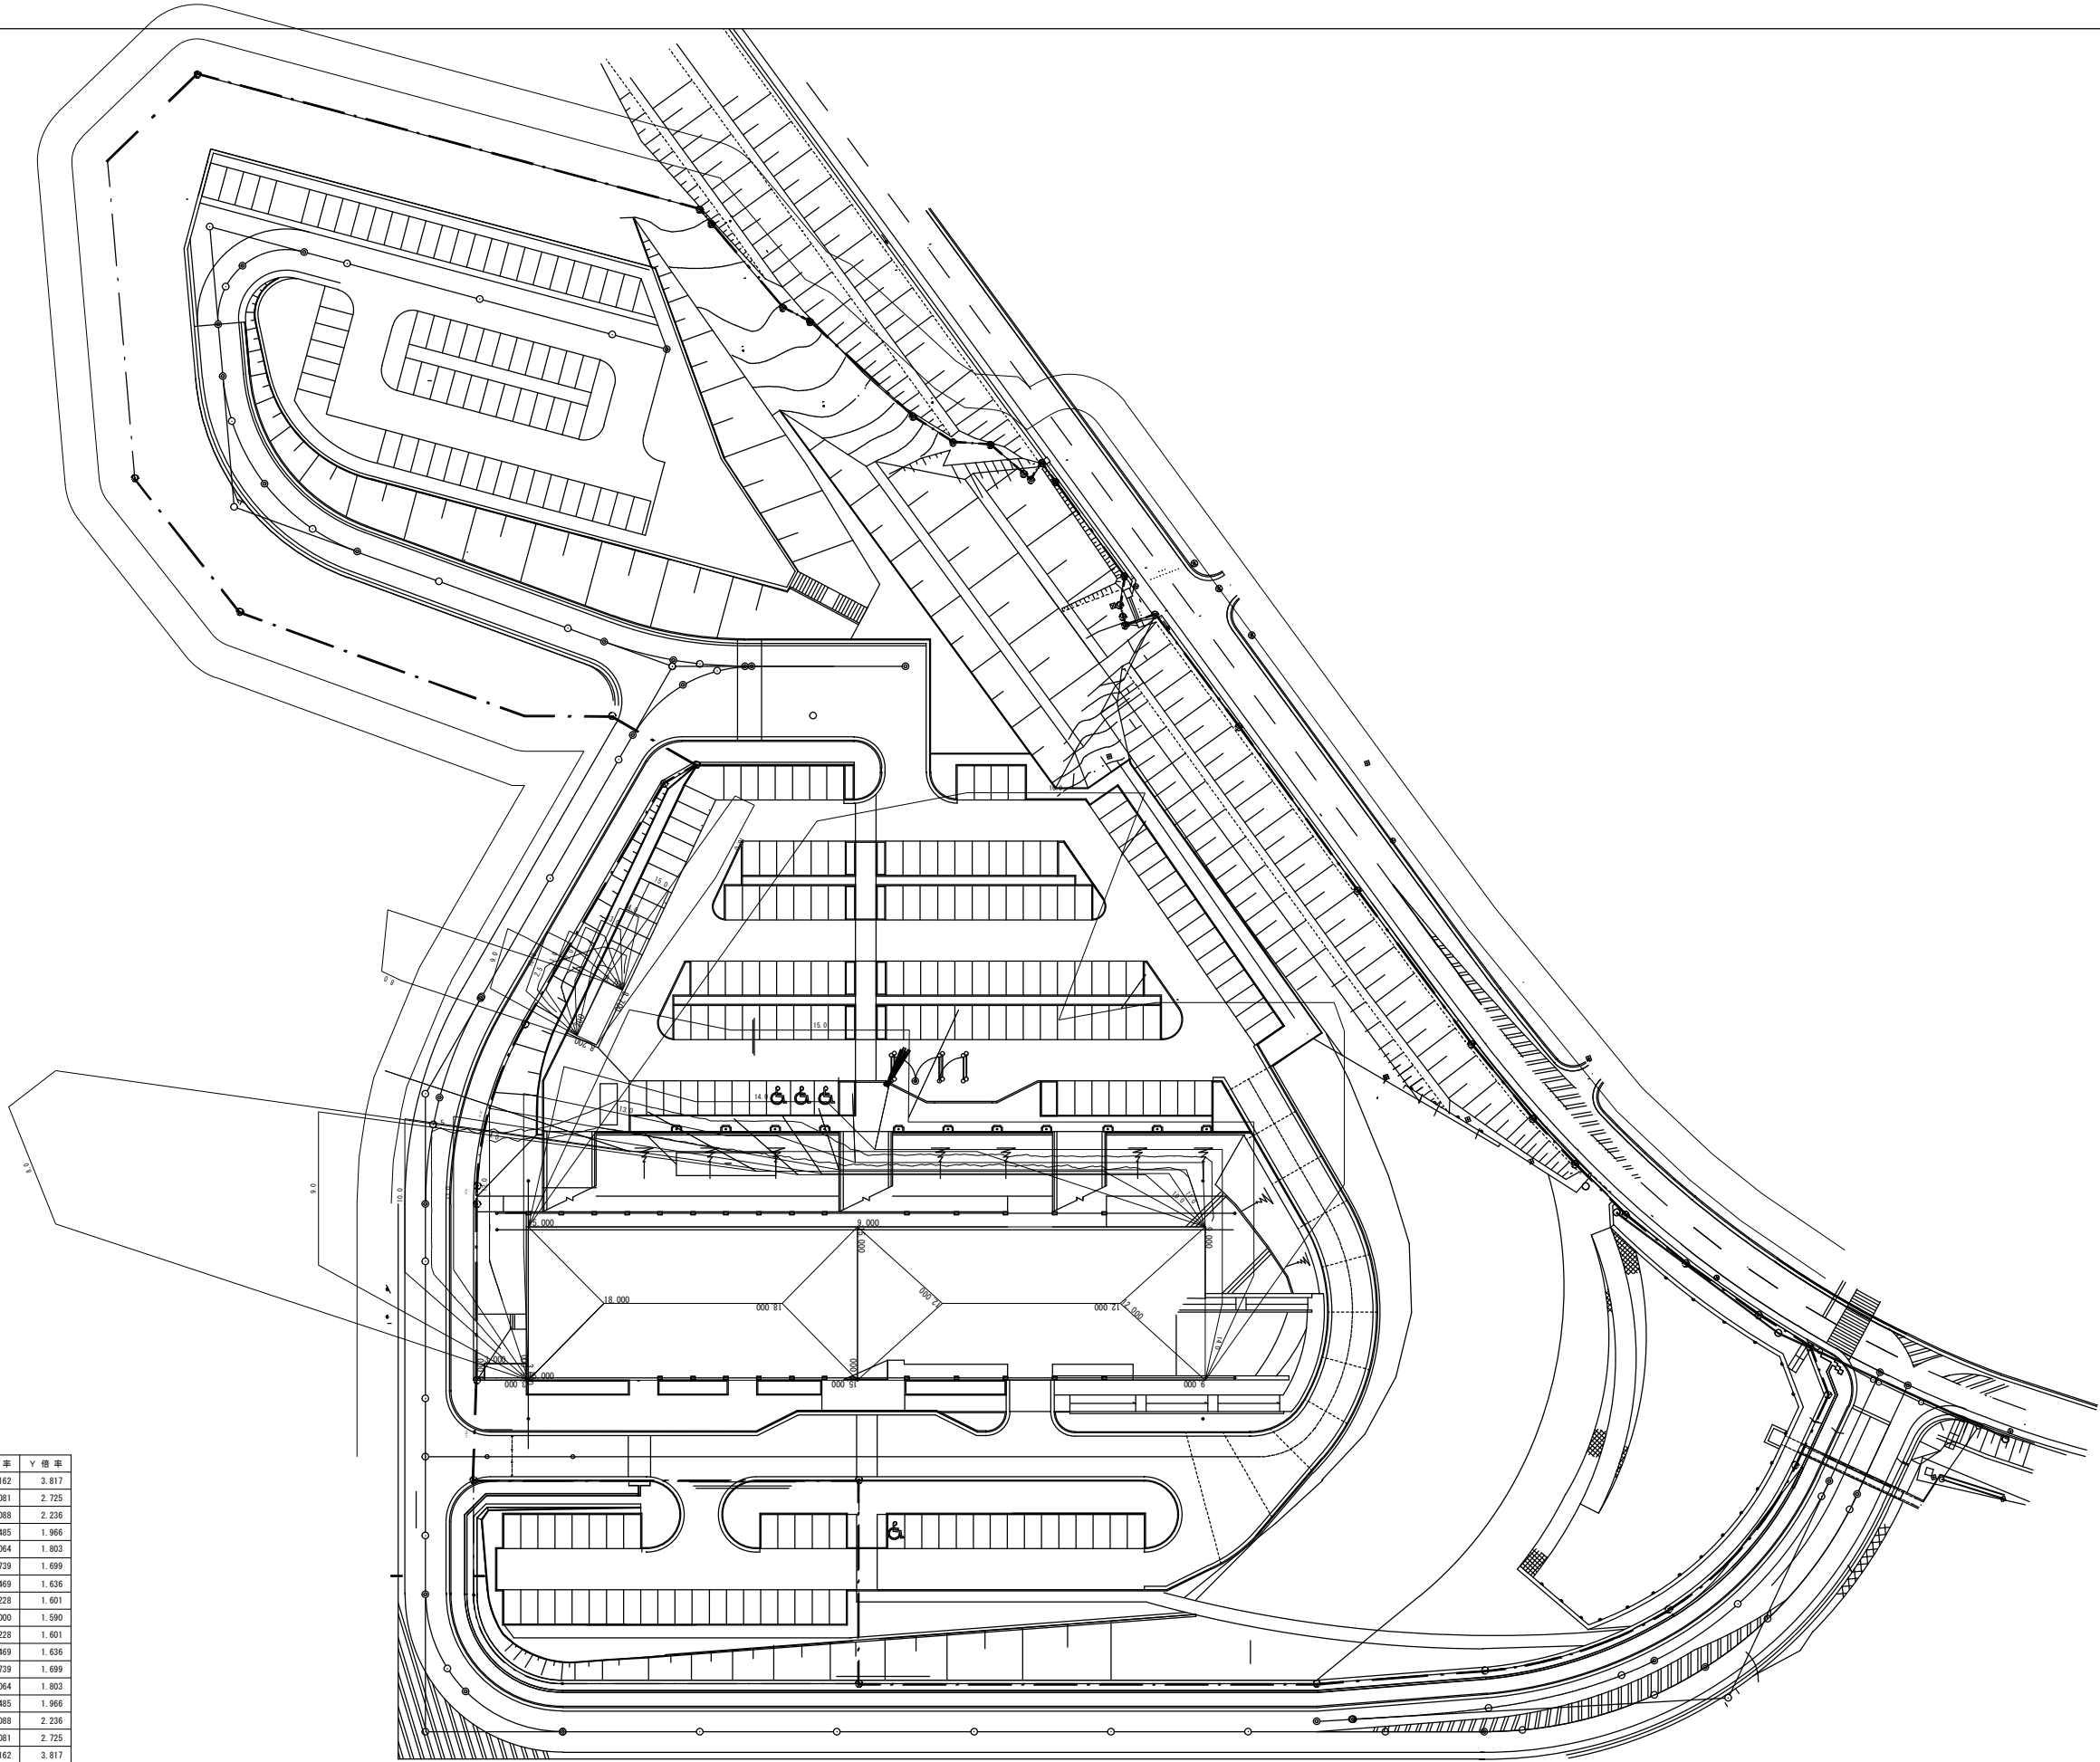

影長率表 [緯度 = 34.3756°][冬至]							
時刻	太陽高度	太陽方位角	影長倍率	X倍率	Y倍率		
8:00	8°51'	-53°31'	6.420	-5.162	3.817		
8:30	13°40'	-48°30'	4.113	-3.081	2.725		
9:00	18°06'	-43°02'	3.059	-2.088	2.236		
9:30	22°05'	-37°04'	2.464	-1.485	1.966		
10:00	25°32'	-30°33'	2.093	-1.064	1.803		
10:30	28°21'	-23°31'	1.853	-0.739	1.699		
11:00	30°27'	-15°59'	1.701	-0.469	1.636		
11:30	31°44'	-8°06'	1.617	-0.228	1.601		
12:00	32°10'	0°00'	1.590	0.000	1.590		
12:30	31°44'	8°06'	1.617	0.228	1.601		
13:00	30°27'	15°59'	1.701	0.469	1.636		
13:30	28°21'	23°31'	1.853	0.739	1.699		
14:00	25°32'	30°33'	2.093	1.064	1.803		
14:30	22°05'	37°04'	2.464	1.485	1.966		
15:00	18°06'	43°02'	3.059	2.088	2.236		
15:30	13°40'	48°30'	4.113	3.081	2.725		
16:00	8°51'	53°31'	6.420	5.162	3.817		

※真北は真北測定器を用いた
※平均地盤高さ30.530mからの建物高さにて計測を行った。
※緯度は敷地最北端の緯度とした

工事名称
令和5・6年度 志摩消防署磯部分署等高台移転工事(建築)

図面名称
日影図

三重県志摩市


設計者
日本工営都市空間株式会社

日本工営都市空間株式会社 一級建築士事務所 愛知県知事登録(いー4)第3767号
管理建築士 岸見 淳平 一級建築士番号 第306011号
設計者 富田 哲人 一級建築士番号 第381431号


縮尺
1:500(A1)
1:1000(A3)

令和5年3月

図面番号
A-68

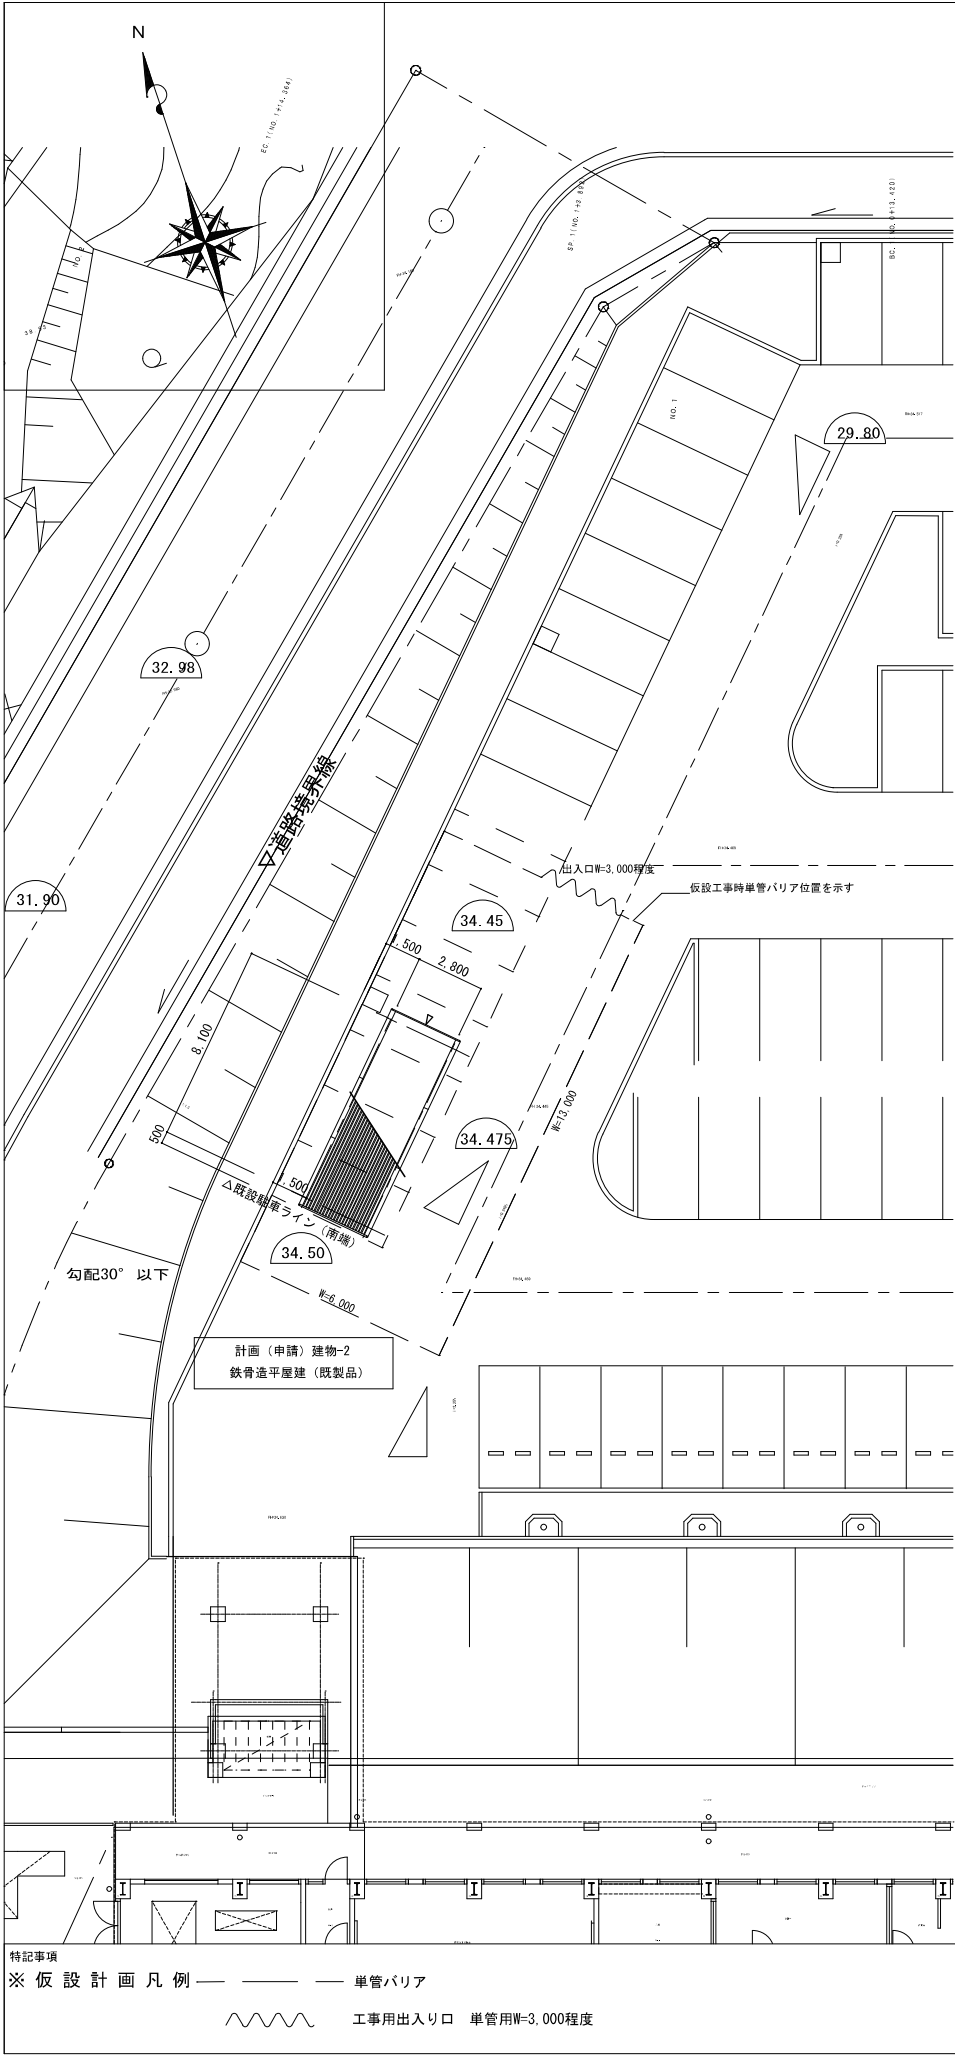


車庫 各図

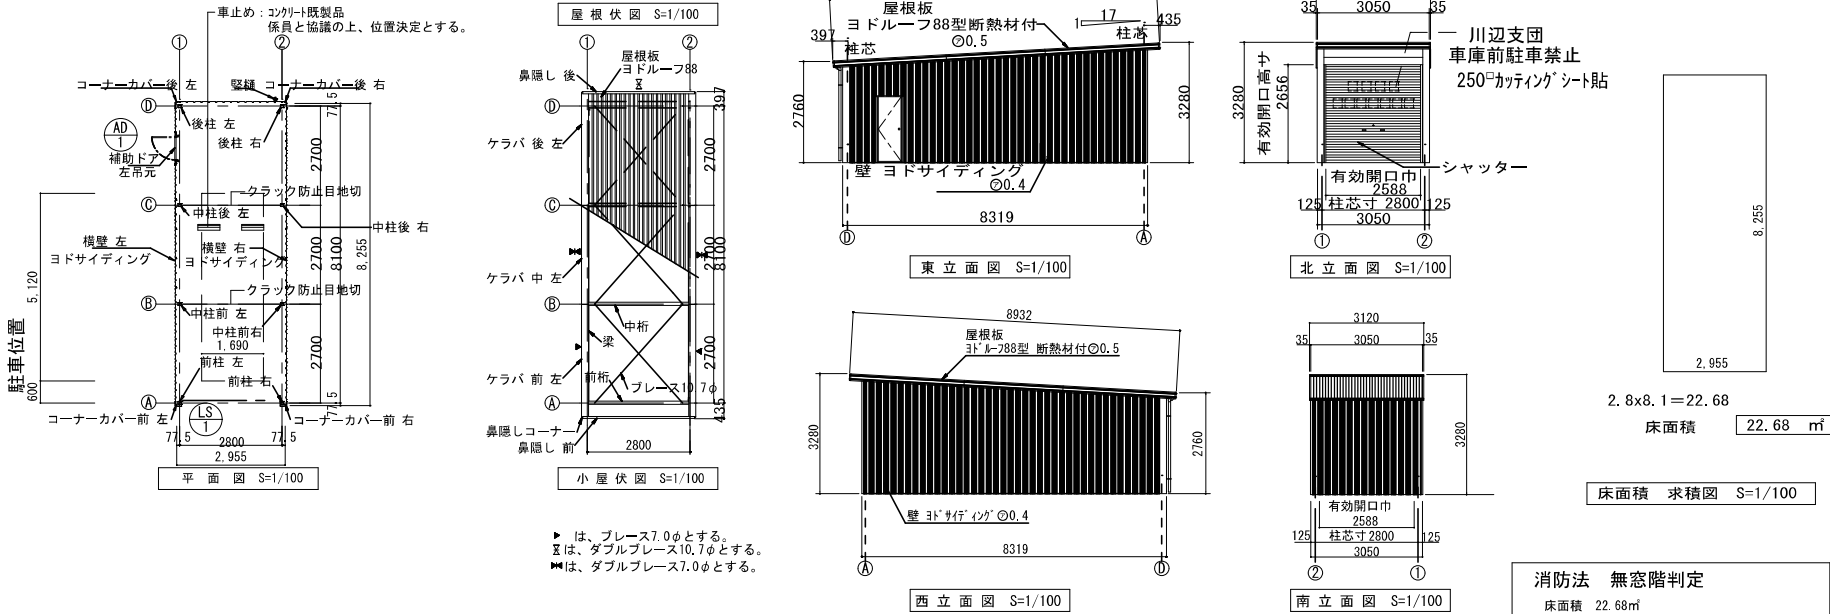

建具表 S=1/100

記号・数量	AD1 × 1	LS1 × 1
形状		
室名	車庫	車庫
形式	見込	見込
材質・仕上	7mmミッド	7mmミッド
硝子		
金物	BH(SUS製), DC, レバーハンドル	シャッターケース(露出角型)ナット
備考	サルトンシリンダー錠, かつ摺り	附属金物一式

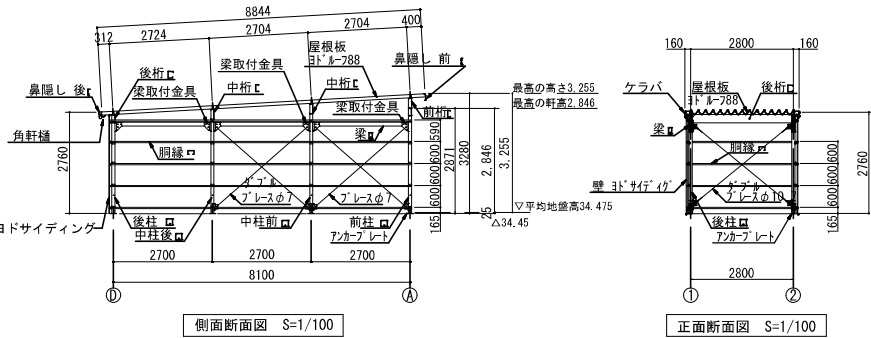

注: オプション等取付の際、網縁・ブレース等位置変更等必要な場合があります。

参考図

SOB-3057MD 型 x 1 特注

建築面積	22.68㎡	(間口柱芯寸法) × (奥行柱芯寸法)
------	--------	---------------------

構造耐力上主要な部分の部材

部材表	形状	板厚	使用材料	有効細長比
柱	85 x 85	1.6mm	JIS G3312 塗装溶融亜鉛めっき鋼板 CGCC	102
梁	100 x 50	1.6mm	JIS G3312 塗装溶融亜鉛めっき鋼板 CGCC	-
桁 (前)	280 x 92 x 25	1.6mm	JIS G3312 塗装溶融亜鉛めっき鋼板 CGCC	-
桁 (中)	280 x 92 x 25	1.6mm	JIS G3312 塗装溶融亜鉛めっき鋼板 CGCC	-
桁 (後)	230 x 150 x 35	1.2mm	JIS G3322 塗装溶融55%アルミニウム-亜鉛合金めっき鋼板 CGLCC	-
ブレース	-	7.0φ	JIS G3101 一般構造用圧延鋼材 SS400	-
プレース	-	10.7φ	JIS G3101 一般構造用圧延鋼材 SS400	-
ターンバックル	-	7.0φ用	JIS A5541 建築用ターンバックル鋼 STKM	-
ターンバックル	-	10.7φ用	JIS A5541 建築用ターンバックル鋼 STKM400	-
アンカープレート	-	9.0mm	JIS G3101 一般構造用圧延鋼材 SS400	-

構造耐力上主要な部分以外の部材


部材表	形状	板厚	使用材料
網縁	54 x 33 x 10	1.6mm	JIS G3312 塗装溶融亜鉛めっき鋼板 CGCC
屋根	ヨドルーフ88 4mm発泡ポリエチレン貼り	0.5mm	JIS G3322 塗装溶融55%アルミニウム-亜鉛合金めっき鋼板 CGLCC (NM-8897)
壁	ヨド角波サイディング800N型	0.4mm	JIS G3322 塗装溶融55%アルミニウム-亜鉛合金めっき鋼板 CGLCC
鼻隠し・ケラバ	-	0.6mm	JIS G3322 塗装溶融55%アルミニウム-亜鉛合金めっき鋼板 CGLCC
シャッター	-	0.5mm	JIS G3322 塗装溶融55%アルミニウム-亜鉛合金めっき鋼板 CGLCC
前板 (H)	-	1.0mm	JIS G3322 塗装溶融55%アルミニウム-亜鉛合金めっき鋼板 CGLCC
トイ	塩ビ製 角樋	-	-

工事名称 令和5・6年度 志摩消防署磯部分署等高台移転工事 (建築工事)


図面名称 分団車庫 配置図・設計図

設計者 日本工営都市空間株式会社 日本工営都市空間株式会社 一級建築士事務所 愛知県知事登録 (一) 第3767号
管理建築士 岸見 淳平 一級建築士番号 第306011号
設計者 富田 哲人 一級建築士番号 第381431号

縮尺 1:100 (A1)
1:200 (A3)
令和5年 3月
図面番号 A-69

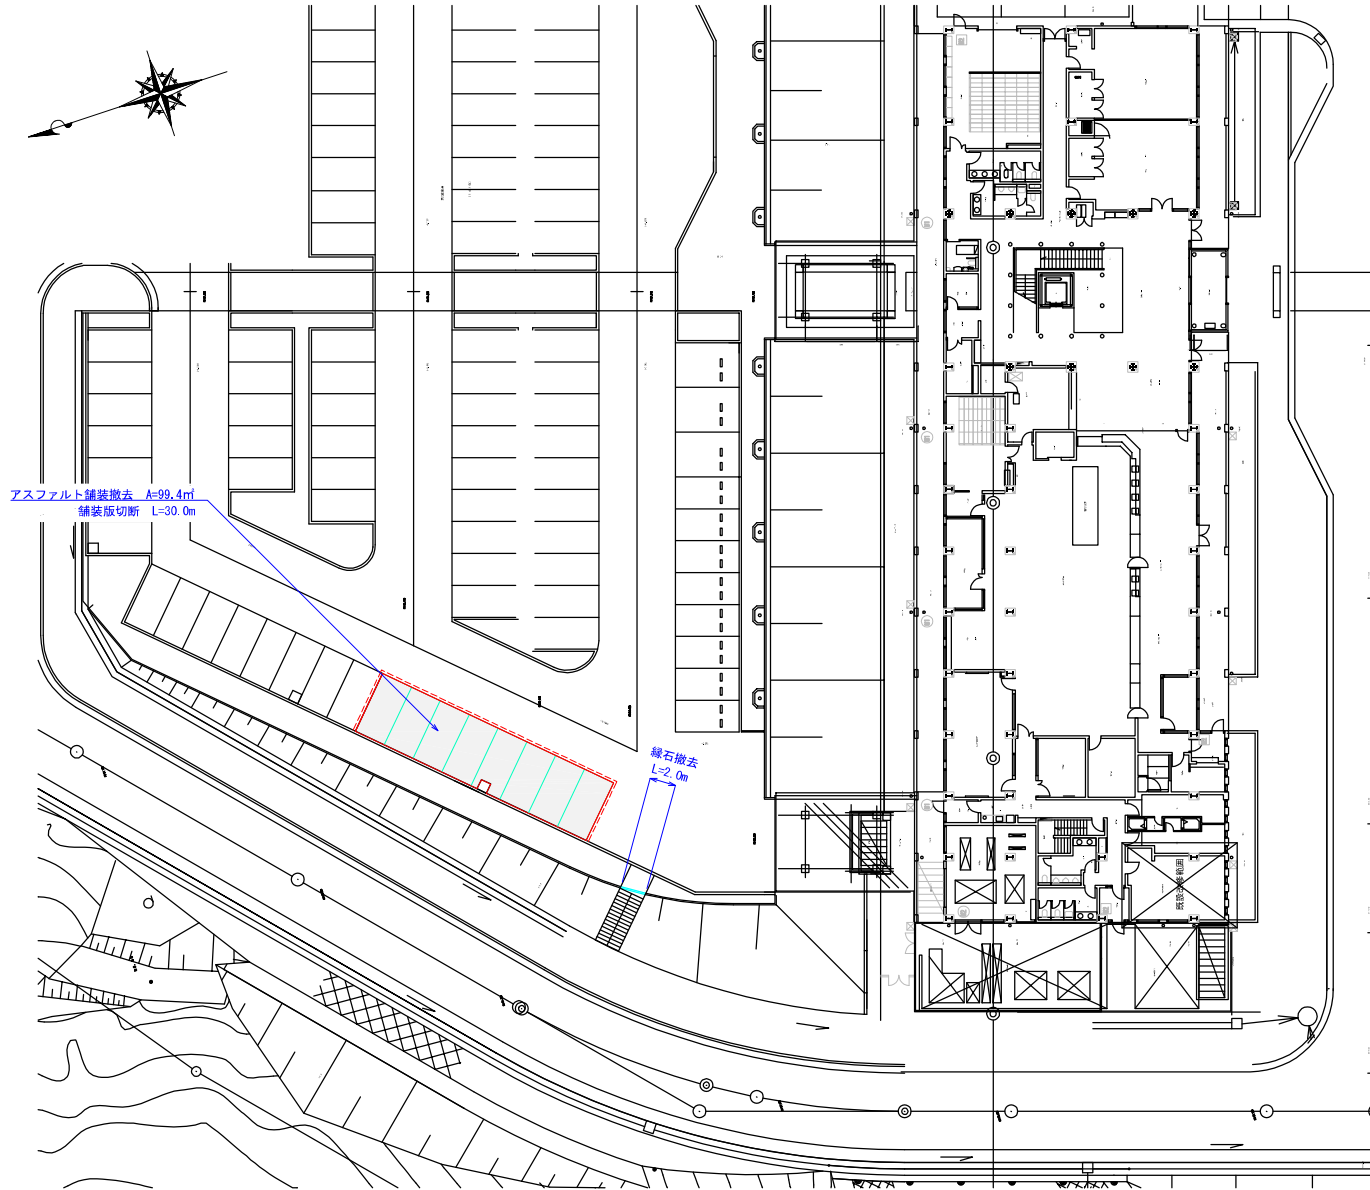


特記事項	工事名称		図面名称		三重県志摩市					
	令和5・6年度 志摩消防署機部分署等高台移転工事(建築工事)		分団 車庫外構撤去平面図							
	設計者	日本工営都市空間株式会社	一級建築士事務所 愛知番知事登録 (A1ー4) 第3767号 管理建築士 岸見 淳平 一級建築士番号 第306011号 設計者 喜田 英人 一級建築士番号 第381431号	縮尺	1:200 (A1) 1:400 (A3)	令和5年 3月	図面番号	A-70		

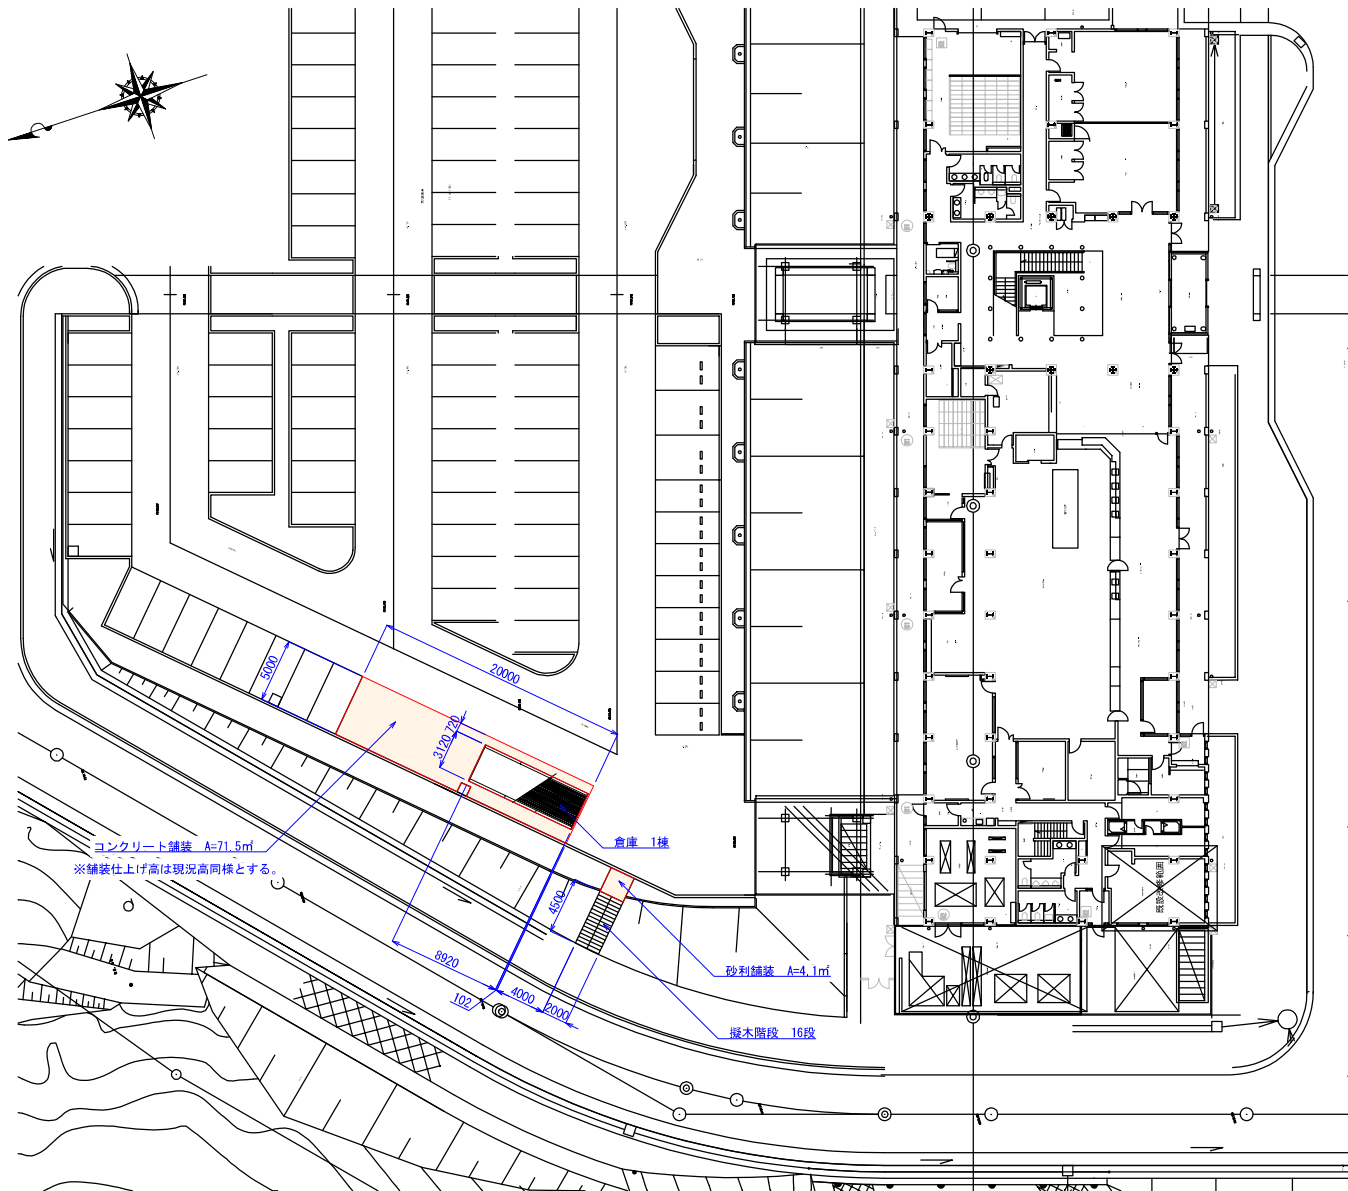


特記事項	工事名称		図面名称		三重県志摩市					
	令和5・6年度 志摩消防署機部分署等高台移転工事(建築工事)		分団 車庫外構計画平面図							
	設計者	日本工営都市空間株式会社 一級建築士事務所 愛知県知事登録(Ⅴ-4)第3767号 管理建築士 岸見 淳平 一般建築士番号 第306011号 設計者 富田 哲人 一般建築士番号 第381431号			縮尺	1:200(A1) 1:400(A3)		令和5年 3月	図面番号 A-71	


タイヤ止め
S=1:10 (A1) S=1:20 (A3)

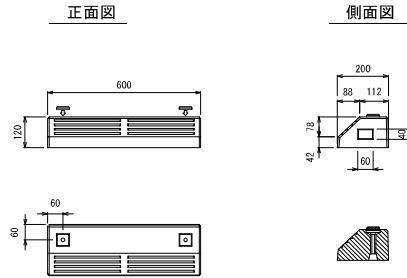

施工断面図
S=1:10 (A1) S=1:20 (A3)

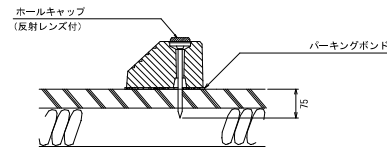

車いす使用者用駐車区画
S=1:20 (A1) S=1:40 (A3)

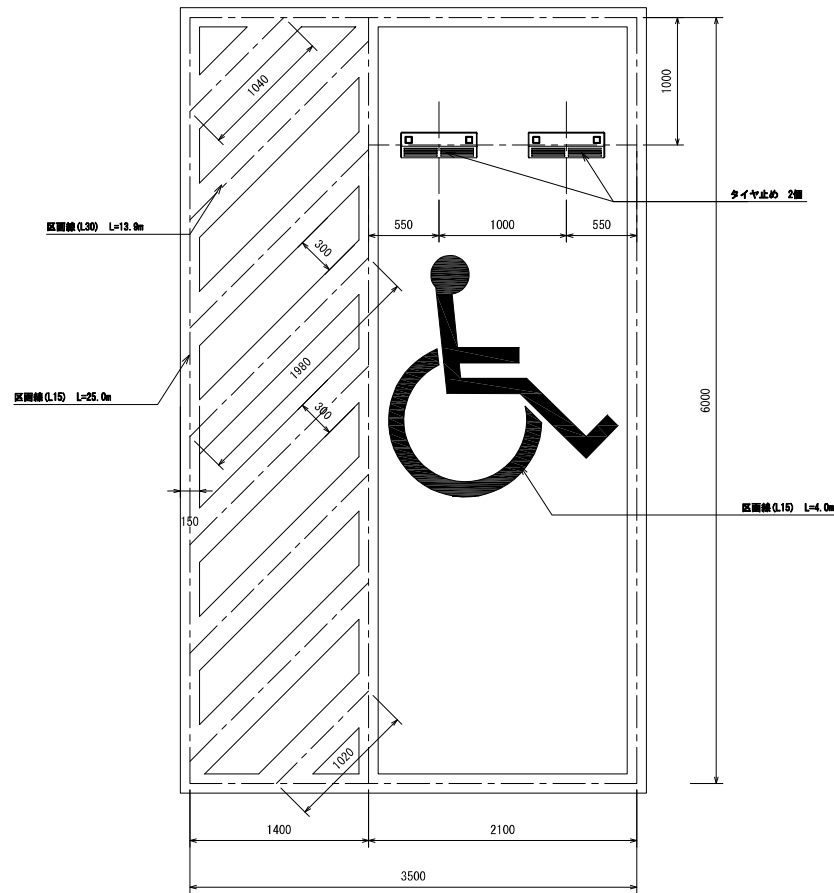

特記事項	工事名称 令和5・6年度 志摩消防署機部分署等高台移転工事(建築工事)		別冊名称 分団 車庫外構詳細図		三重県志摩市					
	設計者 日本工営都市空間株式会社		監理建築士 岸見 淳平 一般建築士番号 第306011号 設計者 高田 哲人 一般建築士番号 第301431号		縮尺 1:10 (A1) 1:20 (A3)		図面番号 A-72		令和5年 3月	

項目	仕様	各部材質及び防錆処理	
型式	FH112	ガイドレール	耐蝕アルミ合金A6063S-T5
台数	1 基	ガイドローラー	MCナイロン 軸SUS304
外法寸法	1200W×11800H	レールブラケット	SS材溶融亜鉛メッキ
ホース収容本数	前後列 各6 計12本	ホースハンガー	同上
巻上能力	240kg (20kg×12本)	ウインチボックス	骨格SS材溶融亜鉛メッキ、外板SUS304
昇降速度	7.3m/min 60HZ	同上内部機器	生地のまま
電動機	0.75kw ブレーキ付	吊りワイヤー	2-φ6 ステンレスワイヤー
電源	220V 3相 60HZ	ボルト類	オールアンカー共全てSUS304
操作回路電源	AC 24V		

[illegible][illegible]

H鋼芯一芯 1200

④

A

基礎寸法 1000

147
269.4
28.3
100

ワイヤー出口
SUS304及びゴム

ウィンチBOXカバー
SUS304製

基礎仕上高=GL+100

400 1200 400

基礎寸法 2000

1次電気工事 電氣工事
配線管理施設及び立上げ後
操作盤の下床穴明けの上、電線接続

2次粗露出配管
防水ブリカ

36.6
14.5

ガイドレール
軽食アルミ合金 (A6063S-T5)
[80×40×14]

放電加工 建築工事
H294×200×8×12

2-M12 B・N
SUS304

2-15キリ 建築工事

4-M8
SUS304

2-長穴 (15×40)
2-M12 B・N (SUS304)

レールブラケット詳細 S = 1 : 2 O

←レール外法寸法 120.0
 ←ボルト芯一芯 112.0 4.0
 100 100 100 80
 20 20 20 20

2-長穴 (15×40) 80

Technical drawing of a 2000mm wide SUISSO4 cabinet. The drawing shows the internal layout with various components and dimensions.

Dimensions:

- Overall width: 2000mm (Base dimension)
- Overall height: 1550mm
- Internal height (excluding top): 1350mm
- Top section height: 100mm
- Base section height: 100mm
- Internal width (excluding side panels): 1200mm
- Side panel width: 400mm (each side)

Components and Labels:


- ガイドレール外法寸法 1200 (Guide rail external dimension 1200)
- ホースハンガー (Hose hanger)
- ホース下懸受けバー (Hose under-hanging support bar)
- ホース下懸受け棒 (Hose under-hanging support rod)
- ワイヤー出口 SUISSO4 及びサム (Wire outlet SUISSO4 and thumb)
- 0.75KW (M) (0.75KW (M))
- 2次側露出配管 防水ブリカ (Secondary side exposed piping waterproof brick)
- 1次電源工事 電気工事 (Primary power work electrical work)
- 管線管理段及び立上げ後 操作座の下庫穴明けの上、電線接続 (Pipe management section and after standing up, above the lower compartment opening, wire connection)

Notes:


- ① 操作・制御盤: SUISSO 型 (キー付) 押し留めスイッチボックスによるリモコン操作 (メタルコネクタ付キャブタイマーケーブル)

メーカ一参考図


詳細は施工図にて再確認すること。

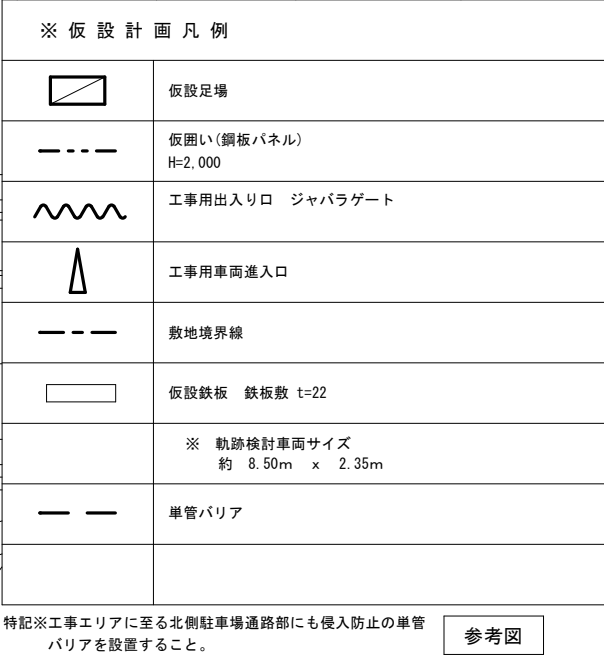


特記事項 23.01.16 建物通りのレベル記入	工事名称 令和5・6年度志摩消防署機部分署等高台移転工事(建築工事)	図面名称 仮設計画図	三重県志摩市					
	設計者 日本工営都市空間株式会社		日本工営都市空間株式会社 一級建築士事務所 愛知県知事登録(いー4)第3767号 管理建築士 岸見 淳平 一級建築士番号 第308011号 設計者 富田 哲人 一級建築士番号 第381431号	縮尺 1:150 (A1) 1:300 (A3)	令和5年 3月		図面番号 A-74	

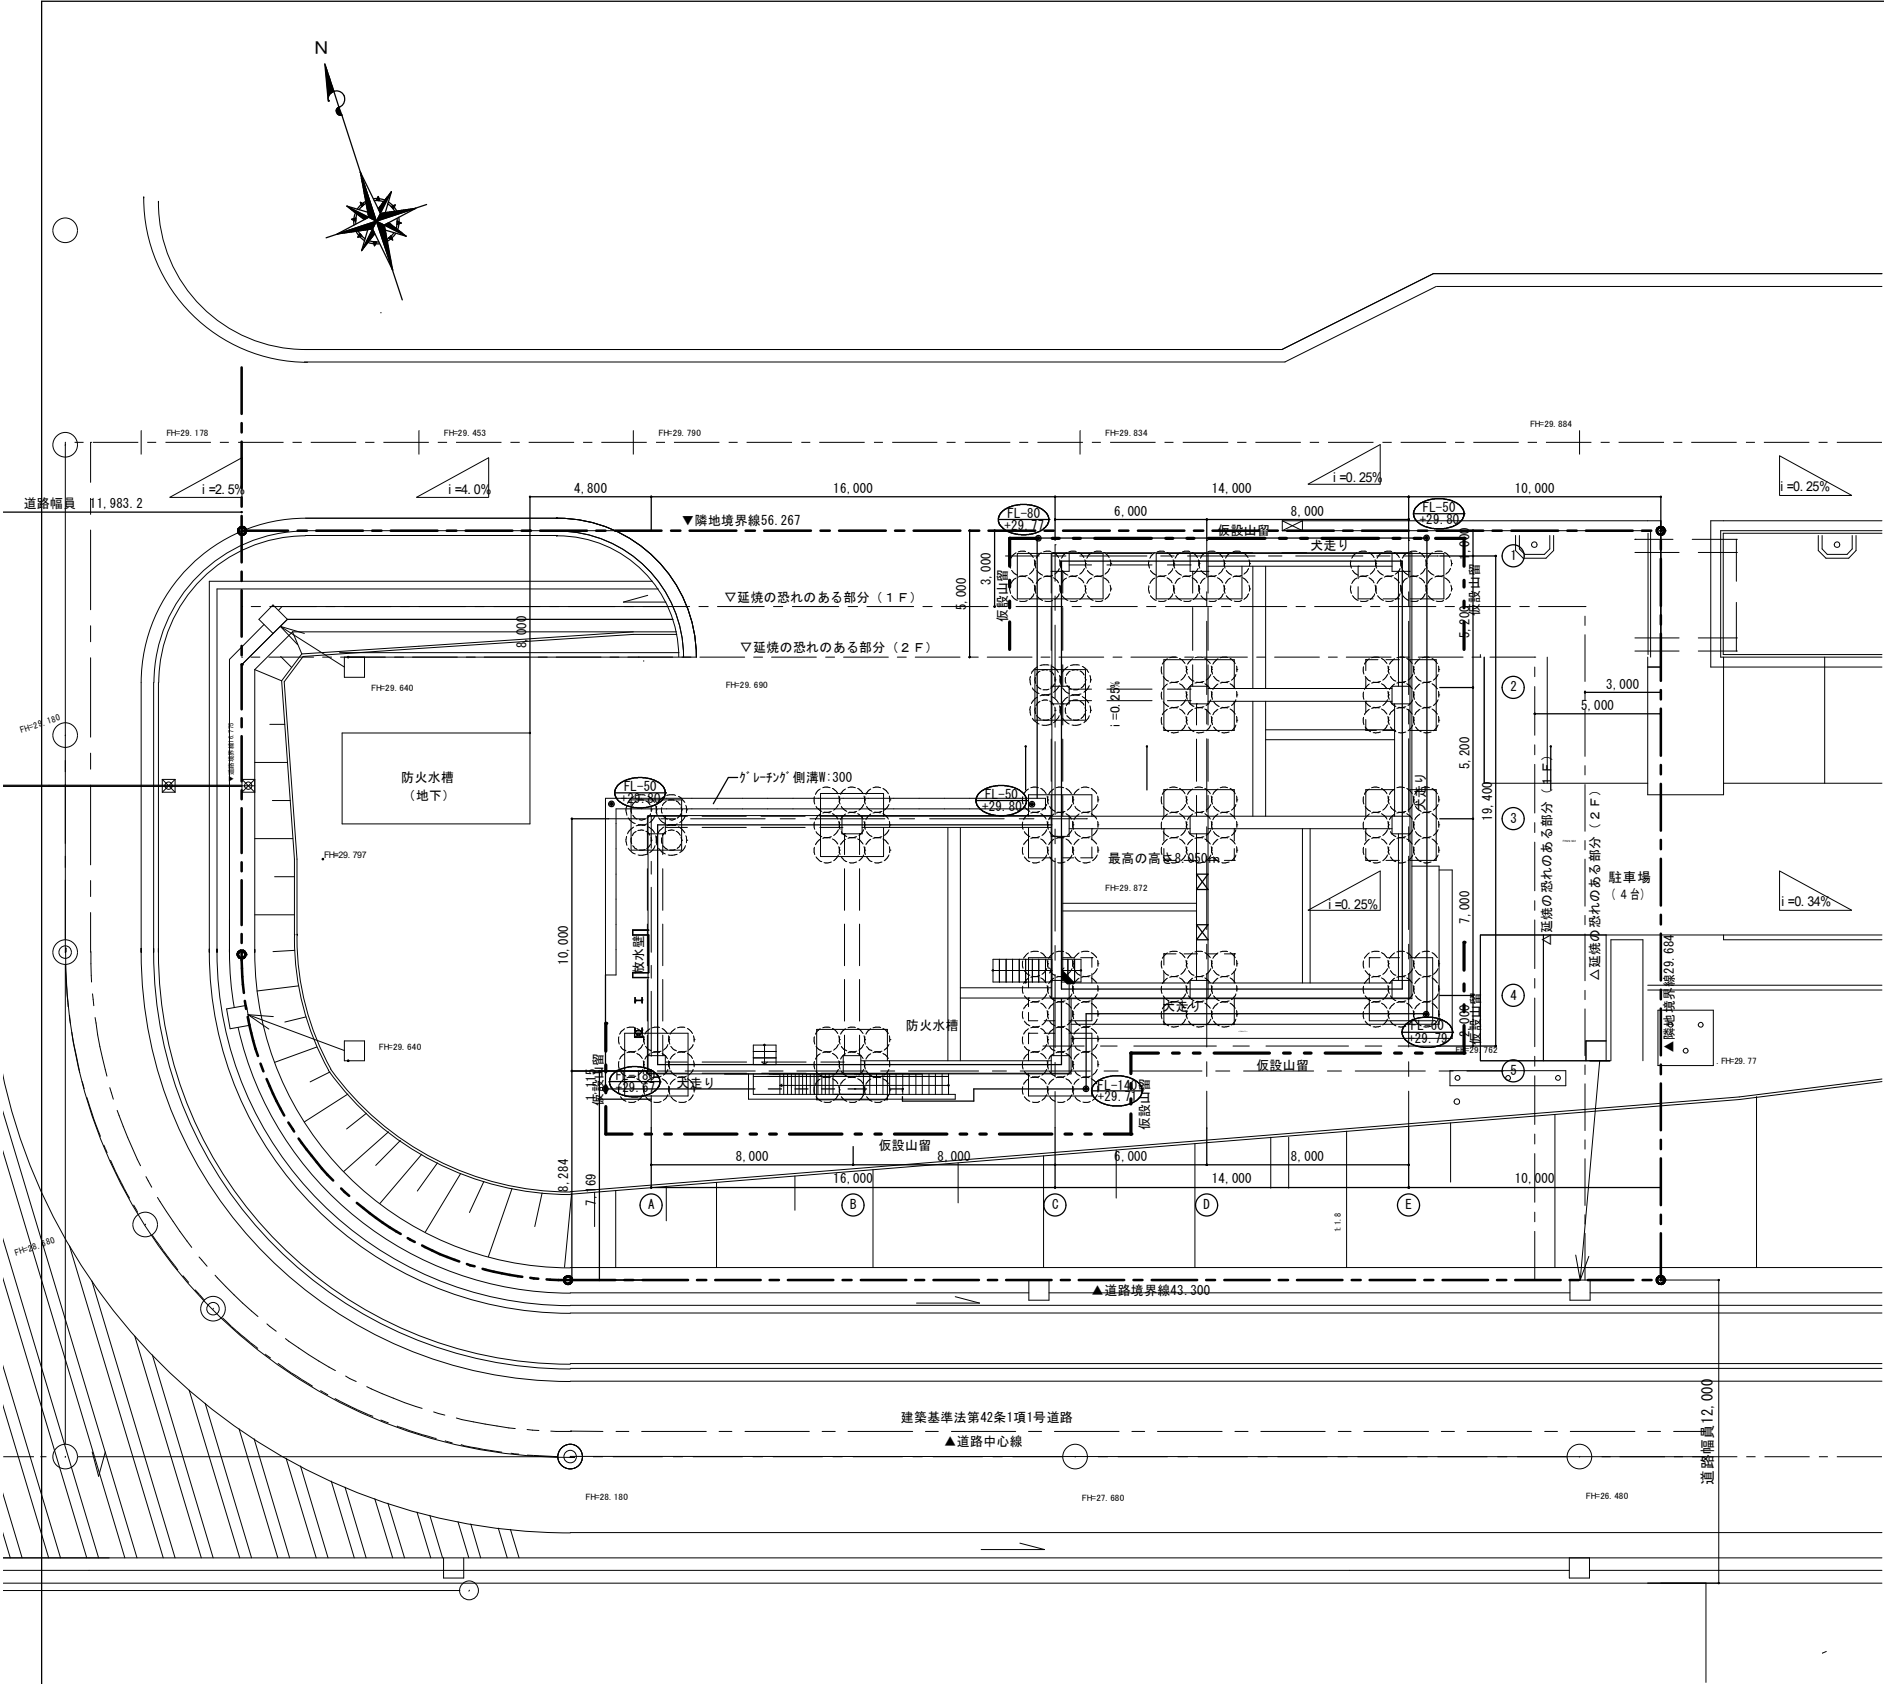

山留計画配置図 S=1/150 (A3:S=1/300)

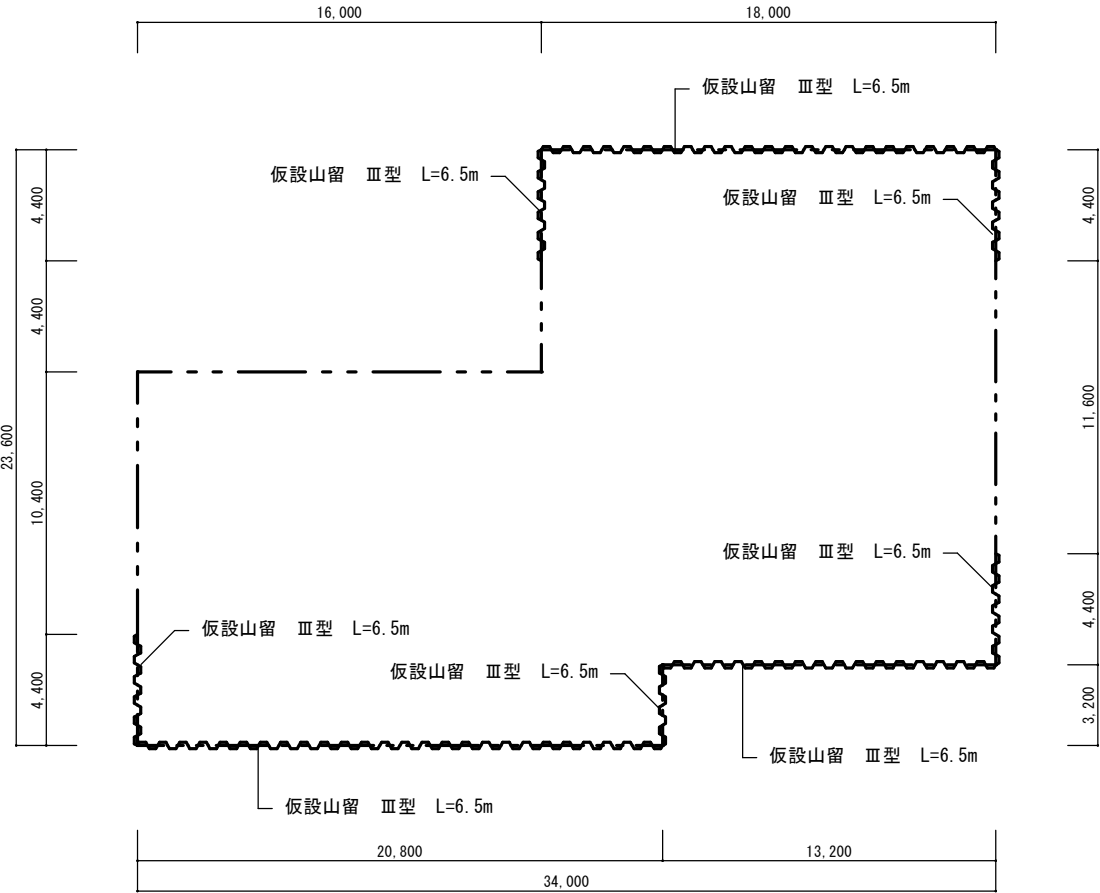

山留計画割付図 S=1/150 (A3:S=1/300)

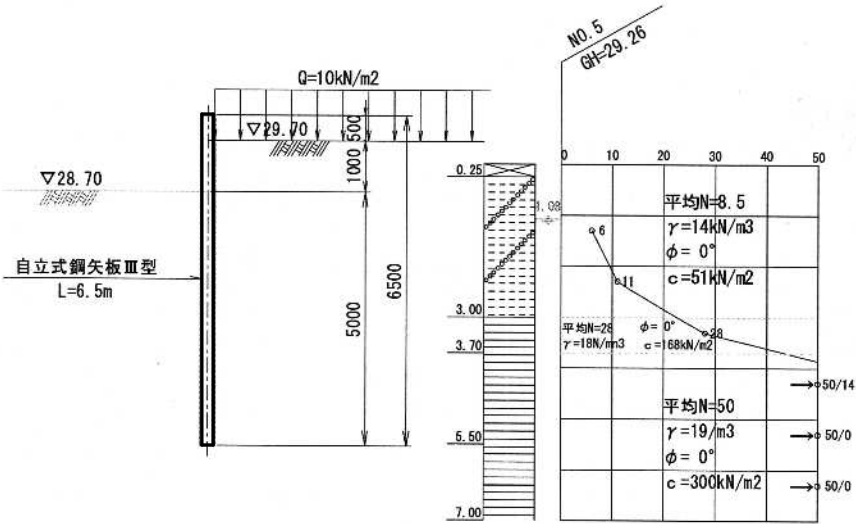

矢板断面図 S=1/75 (A3:S=1/150)

特記事項	工事名称	令和5・6年度 志摩消防署磯部分署等高台移転工事(建築)	図面名称	山留詳細図				三重県志摩市			
	設計者	日本工営都市空間株式会社		縮尺				図示			
		日本工営都市空間株式会社 一級建築士事務所 愛知県知事登録(いー4)第3767号 管理建築士 岸見 淳平 一級建築士番号 第306011号 設計者 高田 哲人 一級建築士番号 第381431号							令和5年 3月		図面番号 A-75


建築、電気設備、機械設備標準施工区分表

この表は、設計図等で示される一般的工事範囲を補足するもので、関連工事とのとりあい部分についてその施工分担を示すものである。

項 目	内 容	建築	電気	機械	備 考
1 仮設	(1) 仮囲い	○			
	(2) 共通足場	○			外部足場等
	(3) 作業足場	○	○	○	各工事で使用するもの
	(4) 請負者事務所、下小屋、材料置場等	○	○	○	
	(5) 監督員事務所				該当なし
	(6) 工用の水及び電力等	○	○	○	監督職員と協議の上決定
	(7) 材料場外処分	○	○	○	
2 各水槽、 ピット及び通道管、 その他	(1) コンクリート造の各種水槽釜場				該当なし
	(2) コンクリート水槽用鉄筋製蓋及び化粧蓋				該当なし
	(3) 最下階配管ピット及び化粧蓋	○			該当なし
	(4) 床下配管ピットの人道口、通気口、排水口				手すり共（建築工事）
	(5) 電気関係配管ピット及び蓋・点検口				該当なし
3 各排水溝及び 配管トレンチ	(1) 屋内各排水溝及び蓋			○	
	(2) 排水溝内の配管			○	
	(3) 排水溝端部集水網及び蓋				該当なし
4 各種基礎	(1) 各種機器据付用H鋼				該当なし
	(2) 各種水槽類のコンクリート基礎				該当なし
	(3) 各種コンクリート基礎の仕上				該当なし
	(4) 各機器のアンカーボルトの取付				該当なし
	(5) 分電盤・動力盤基礎				該当なし
	(6) 機器架台				該当なし
5 スリーブ箱入れ及び 開口部補強	(1) 各種配管スリーブ及び空隙充填		○	○	
	(2) ダクト及びガラリ等の開口箱入れ			○	
	(3) 衛生器具（和風大便器）取付開口箱入れ				該当なし
	(4) 上記（1）～（5）開口部の補強	○			
	(5) 躯体貫通部分の防水処理	○	○	○	
	(6) 各種穴あけ補修後の仕上	○			
6 内装材切込及び 下地補強	(1) 埋込照明、スピーカー等の天井壁切込み及び補強	○	○		補強は建築工事
	(2) 吹出口、吸込口等天井壁切込及び補強	○		○	補強は建築工事
	(3) 壁付換気扇穴明け			○	
	(4) 開口部位置出し及び開口補強	○	○	○	開口補強は建築工事
	(5) スイッチ、コンセント等小開口の切込		○	○	
	(6) 床コンセント、電話口等の開口切込		○		
7 改め口及び点検口	(1) 天井点検口	○			
	(2) 各シャフト点検口	○			
	(3) 床下点検口	○			
8 排水金物	(1) 床排水金物			○	
	(2) 造付流しの排水金物	○			わん型トラップは建築工事
	(3) 既製ステンレス流しの排水金物	○			
	(4) グレーチング	○			
9 雨水排水	(1) ルーフドレーン取付	○			
	(2) GLまでの一般雨樋	○			
	(3) 雨水第一軒			○	
	(4) 現場打ち形側溝及びこれに接続する溜槽	○			
	(5) 上記に接続する雨樋	○			
10 ガラリ等	(1) 外壁取付ガラリ（全て防鳥網付）				該当なし
	(2) ドアガラリ	○			
11 衛生器具（トイレ）	(1) 便器			○	大小共。
	(2) 紙巻器			○	
	(3) トイレ用手摺			○	下地補強は建築工事
	(4) トイレブース	○			
	(6) ライニング壁	○			
	(6) 洗面カウンター（セパレートタイプ）	○			ボウルのみ機械設備工事。一体型の場合は全て機械設備工事
	(7) 洗面器	○			
	(8) 洗面鏡	○			
	(9) オストメイト用流し			○	

項 目	内 容	建築	電気	機械	備 考
12 動力、制御	(1) 一般用動力操作盤及び電動機端子接続までの配管・配線		○	○	
	(2) 空冷ヒートポンプパッケージ（天井扇全熱交換機用、その他ファン）		○	○	
	本体		○		
	一次側電源送り		○		
	室外機アース配線			○	
	室内機一次側電源送り		○		
	室内機アース配線			○	
	室外機～室内機～室内機連絡配線		○		
	室内機～リモコン連絡配線		○		
	室内機～リモコン配管		○		
	リモコン取り付け（スイッチ）		○		
	(3) 機械警備用空配管				該当なし
13 防災関係	(1) ガス漏れ警報器及び配管、配線		○		
	(2) 煙感知器連動の防火戸のレリーズ				該当なし
	(3) 消火器ボックス（壁埋込み）				該当なし
	(4) 消火器			○	
14 外構	(1) 舗装工事	○			
	(2) 同上舗装内、ガーデングレード工事	○			
	(3) 建物周囲 張芝	○			
	(4) 防火水槽	○			
	(5) 組み立てマンホール	○			壁部のみ
	(6) 建物前面園路				該当なし
15 換気扇・天井扇	(1) 換気扇、フード及び取付			○	
	(2) スイッチ		○		（浴室スイッチ等時は機械設備工事、取付は電気設備工事）
16 その他	(1) 備品機器の搬入据付後の配管接続				該当なし
	(2) 洗濯機防水パン（トラップ付）			○	
	(3) 厨房機器	○			
	(4) ガス湯沸器			○	
	(5) 電気給湯機			○	


※ 特記
上記に記載無い工事は管理者の指示を仰ぎ、適宜区分を行うものとする。

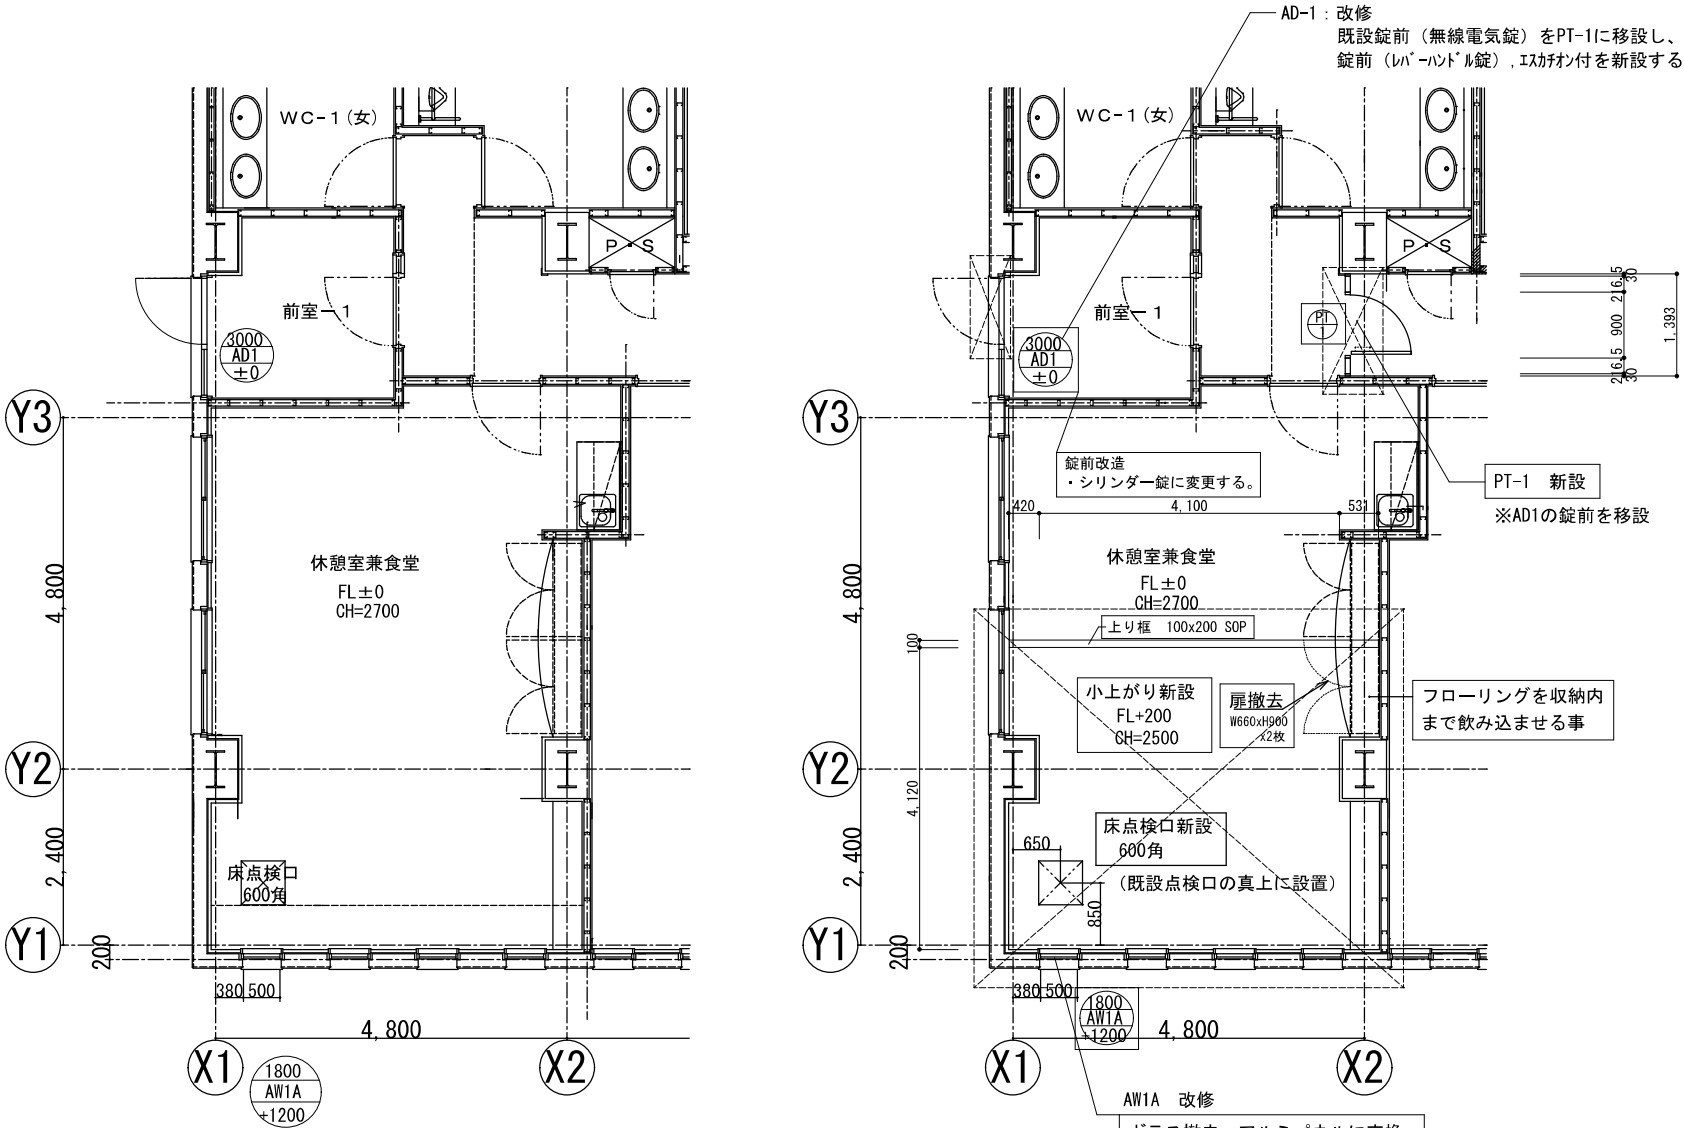

既設 平面図 S=1/50 (A1), 1/100 (A3)

既設 平面図 S=1/50 (A1), 1/100 (A3)

※ 囲い文字・記号は、改修内容、部位等を示す。

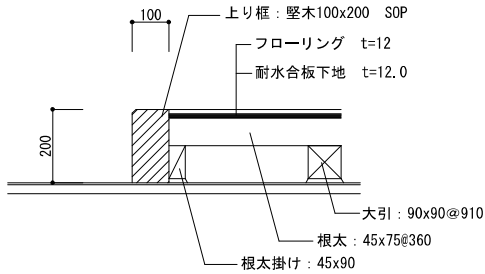


小上がり 断面詳細図 S=1/10 (A1), 1/20 (A3)

既設 仕上表

室名	前室-1	CH=2250	h=±0
	下地	仕上	品番
床	コンクリート金ゴテ	磁器タイル100角貼	
巾木	磁器タイル100角貼	h=100	
壁	GB-S t9.5 + t12.5 (準不燃)	ビニールクロス貼 (準不燃)	
廻り縁	塩ビ		
天井	GB-R t9.5 (準不燃)	岩綿吸音板 t12 (準不燃)	
備考			
室名	廊下-1	CH=3015/2700	h=±0
	下地	仕上	品番
床	コンクリート金ゴテ	長尺塩ビシート t2	
巾木	PVCソフト	h=60	
壁	GB-R t9.5 + t12.5	ビニールクロス貼	
廻り縁	塩ビ		
天井	GB-R t9.5	岩綿吸音板 t12	
備考	コーナーガード		
室名	休憩室兼食堂	CH=2700	h=±0
	下地	仕上	品番
床	コンクリート金ゴテ	Pタイル貼り t2	
巾木	PVCソフト	h=60	
壁	GB-R t9.5 + t12.5	ビニールクロス貼	
廻り縁	塩ビ		
天井	GB-R t9.5	岩綿吸音板 t12	
備考	ステンレス流しL=1200、カウンター (メラミン化粧合板 t40)、ブラインド		


建具表

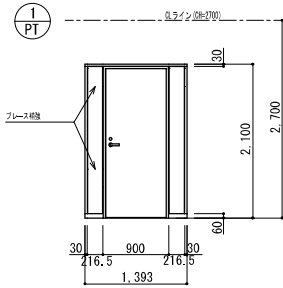

◇仕様表 (小松ウオール ウルトラスタンドウォールST同等品)		
項目	部材	材料 (板厚mm)
骨材	天カバ	冷間圧延鋼板 1.6mm <指定色焼付塗装仕上>
	巾木レール	冷間圧延鋼板 1.2mm <指定色焼付塗装仕上>
	ポール (支柱)・横桎	冷間圧延鋼板 1.2mm <指定色焼付塗装仕上>
	壁面レール	冷間圧延鋼板 0.8mm <指定色焼付塗装仕上>
パネル	パネル表面材	亜鉛めっき鋼板 0.5mm <指定色焼付塗装仕上>
	芯材	せっこうボード 12.5mm
枠	ドア枠・開口枠	冷間圧延鋼板 1.2mm <指定色焼付塗装仕上>
	パネル表面材	亜鉛めっき鋼板 0.5mm <指定色焼付塗装仕上>
ドア	芯材	ペーパーコア
	目板	アルミ押出形材 <指定色焼付塗装仕上>
	ロック	美和 LA錠/ゴール LX錠
	ドアクローザ	AD-1の錠前を移設
	丁番	旗丁番 (ステンレス)
	戸当り	床付け戸当り

※ 錠前の取り合いについては、製作図、仕様書等にて監督員に確認を得ること

改修建具 AW1A 建具表

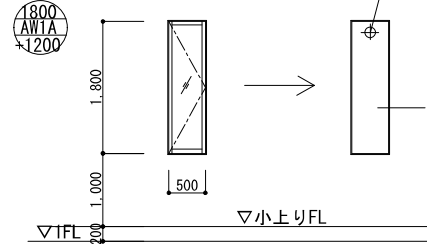

空調室外機配管通り道: 穴明け、隙間シーリング打
既設: 送り出しアルミ窓
ガラス PG18 (6+6A+6)、7mm障子部分 撤去 (金具共)
アルミフラッシュパネル t=25 新設 (嵌め殺し)

※マスターキーは製作とする。
※キーボックスは鋼製、ダイヤルロック式とし、5本用意する。

改修仕上表											
*下地区分 C: コンクリート, CB, ALC下地 S: 鋼製下地 W: 木製下地											
位置	室名	下地	床		巾木	壁		天井		天井高	備考
			基材			基材	仕上	基材	仕上		
改修	休憩室兼食堂	C		ビニル床シート貼り t=2.0	ビニル巾木 H=60						
		S				GB-R t=12.5	ビニルクロス張り	GB-D t=9.5		2700	
		W	合板t12下地	フローリング t=12						2500	床点検口 600角, 7mm枠 床仕上嵌込み
		C		ビニル床シート貼り t=2.0	ビニル巾木 H=60						
	廊下	S				GB-S t=12.5	化粧FK t=6.0	GB-D t=9.5		2700	
		W									
		C		ビニル床シート貼り t=2.0	ビニル巾木 H=60						
		S				GB-S t=12.5	化粧FK t=6.0	GB-D t=9.5		2700	
	水廻り	C		ビニル床シート貼り t=2.0	ビニル巾木 H=60						
		S				GB-S t=12.5					
		W									
		C		ビニル床シート貼り t=2.0	ビニル巾木 H=60						

※ 使用材料のホルムアルデヒド放散量は、規制対象外又は☆☆☆☆を用いることとする。

特記事項

工事名称	令和5・6年度 志摩消防署磯部分署等高台移転工事 (建築工事)	図面名称	磯部支所 改修図	三重県志摩市			
設計者	日本工営都市空間株式会社	日本工営都市空間株式会社 一級建築士事務所 愛知県知事登録 (いー4) 第3767号 管理建築士 岸見 淳平 一級建築士番号 第306011号 設計者 富田 哲人 一級建築士番号 第381431号	縮尺	1:50 (A1) 1:100 (A3)	令和5年 3月	図面番号	R-01