



位置図

[背景地図:平成29年度数値地形図成果(三重県市町総合事務組合)]

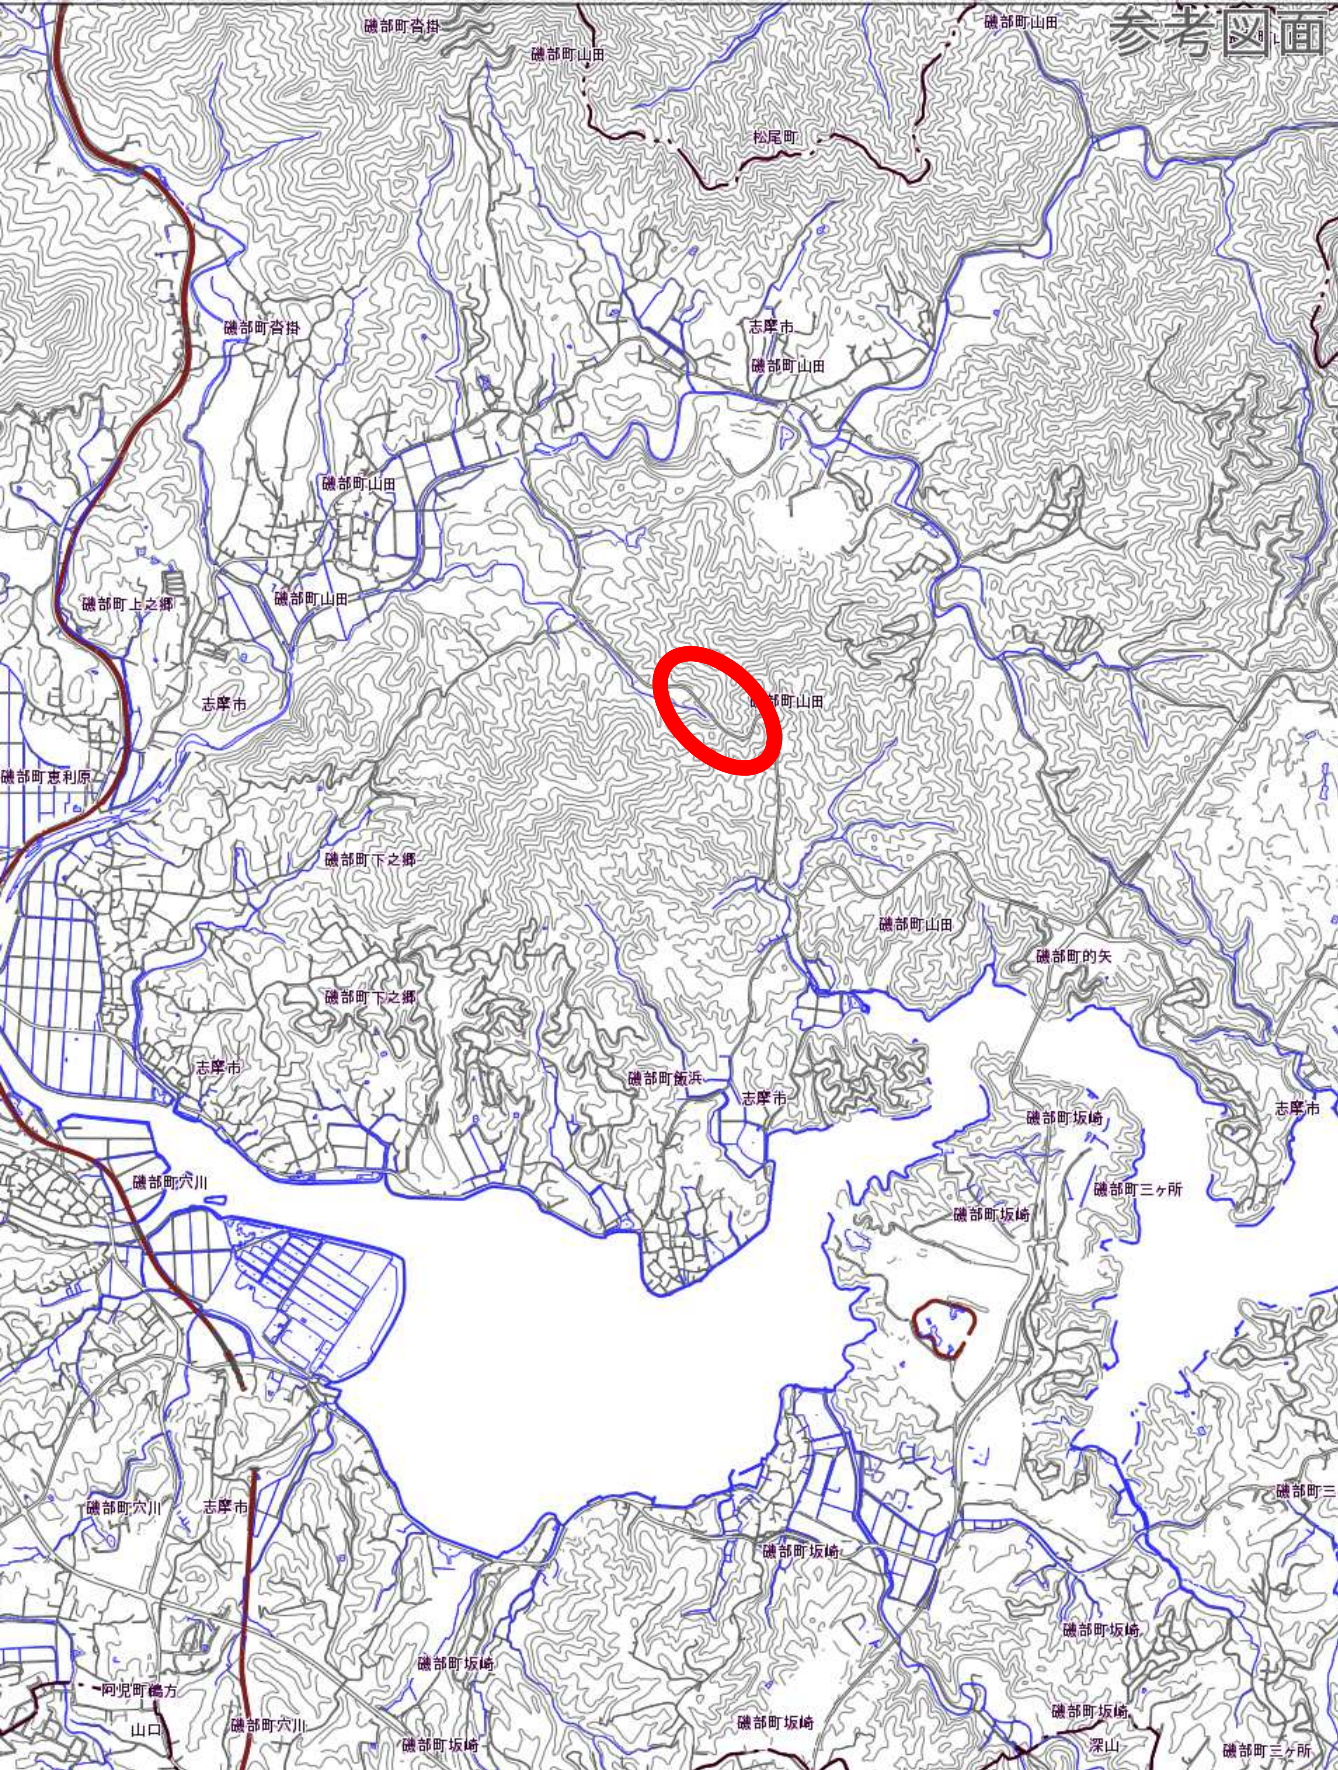

【平面図】

[背景地図:平成29年度数値地形図成果(三重県市町総合事務組合)]

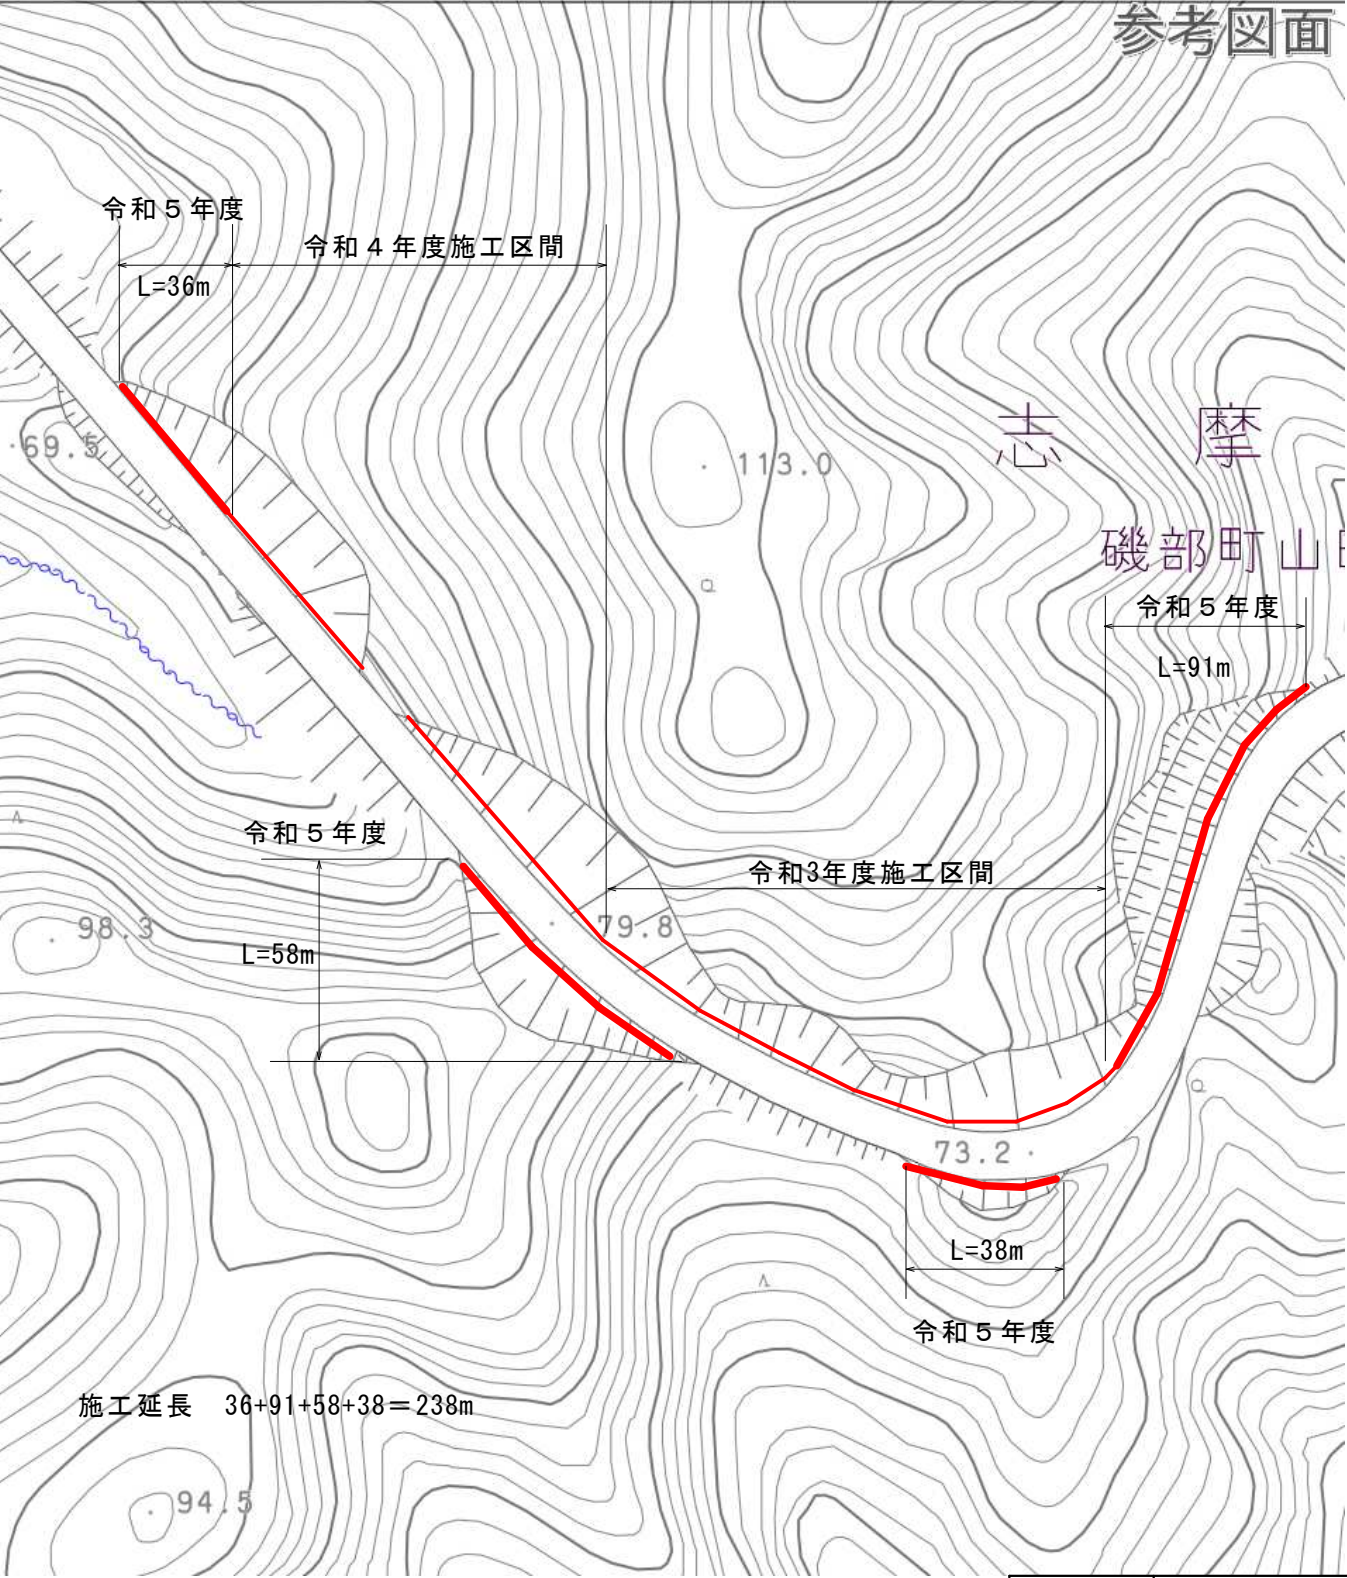

施工延長 36+91+58+38=238m

縮尺1:1000

工 事 名		令和5年度 林道飯浜山田線 法面落石保護工事	
工事場所		志摩市 磯部町 山田 地内	
名称	位置図・平面図		
縮 尺	図 示	設計年月日	
工 種		設 計 者	
志 摩 市		図 面 番 号	1