



平面図 S=1/100

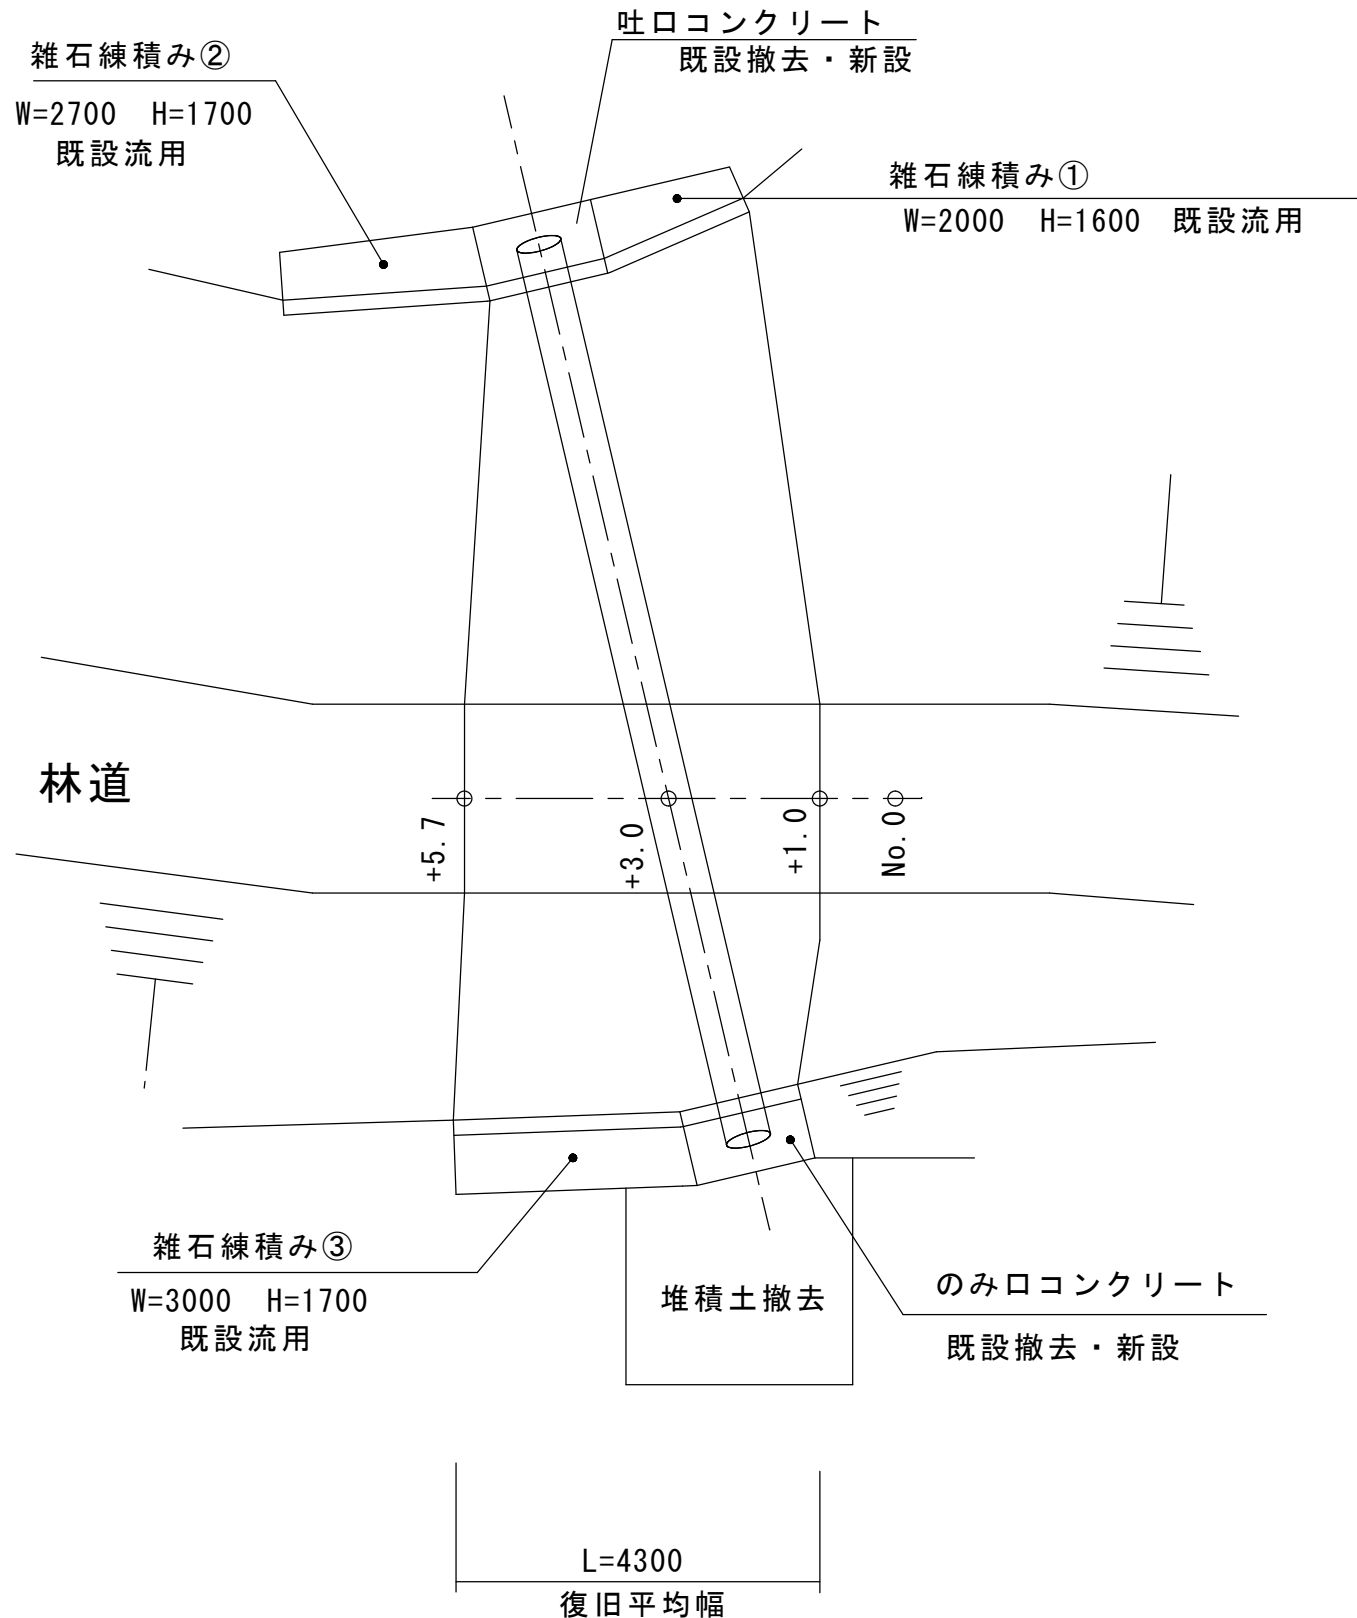


構造図 S=1/50

暗渠断面図

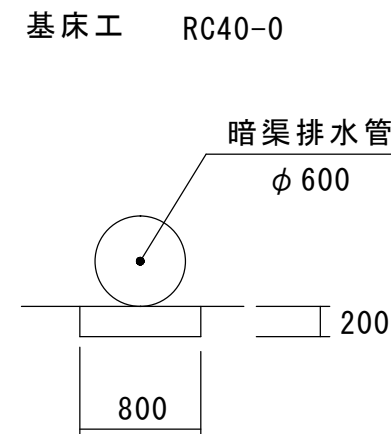


のみ口・吐口工

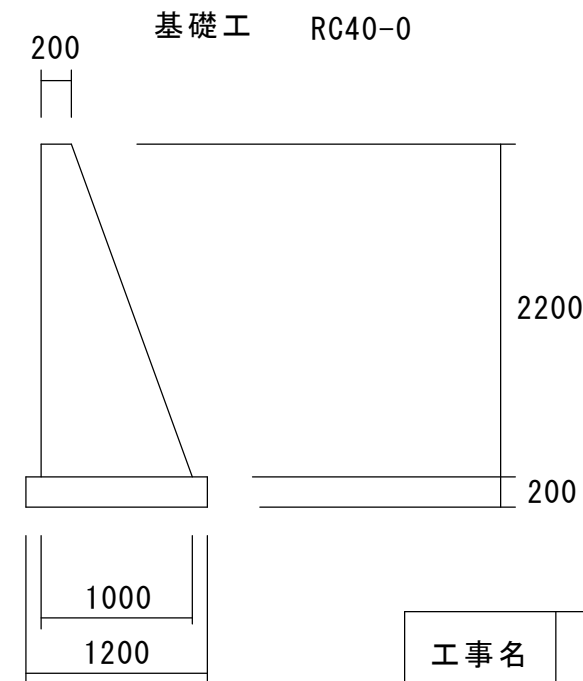

工事名	令和5年度 林道子時線改修工事		
工事場所	志摩市 磯部町 五知 地内		
名称	平面図・構造図		
縮尺	図示	設計日	
工種		設計者	
志摩市		図面番号	/

横断図 S=1/50

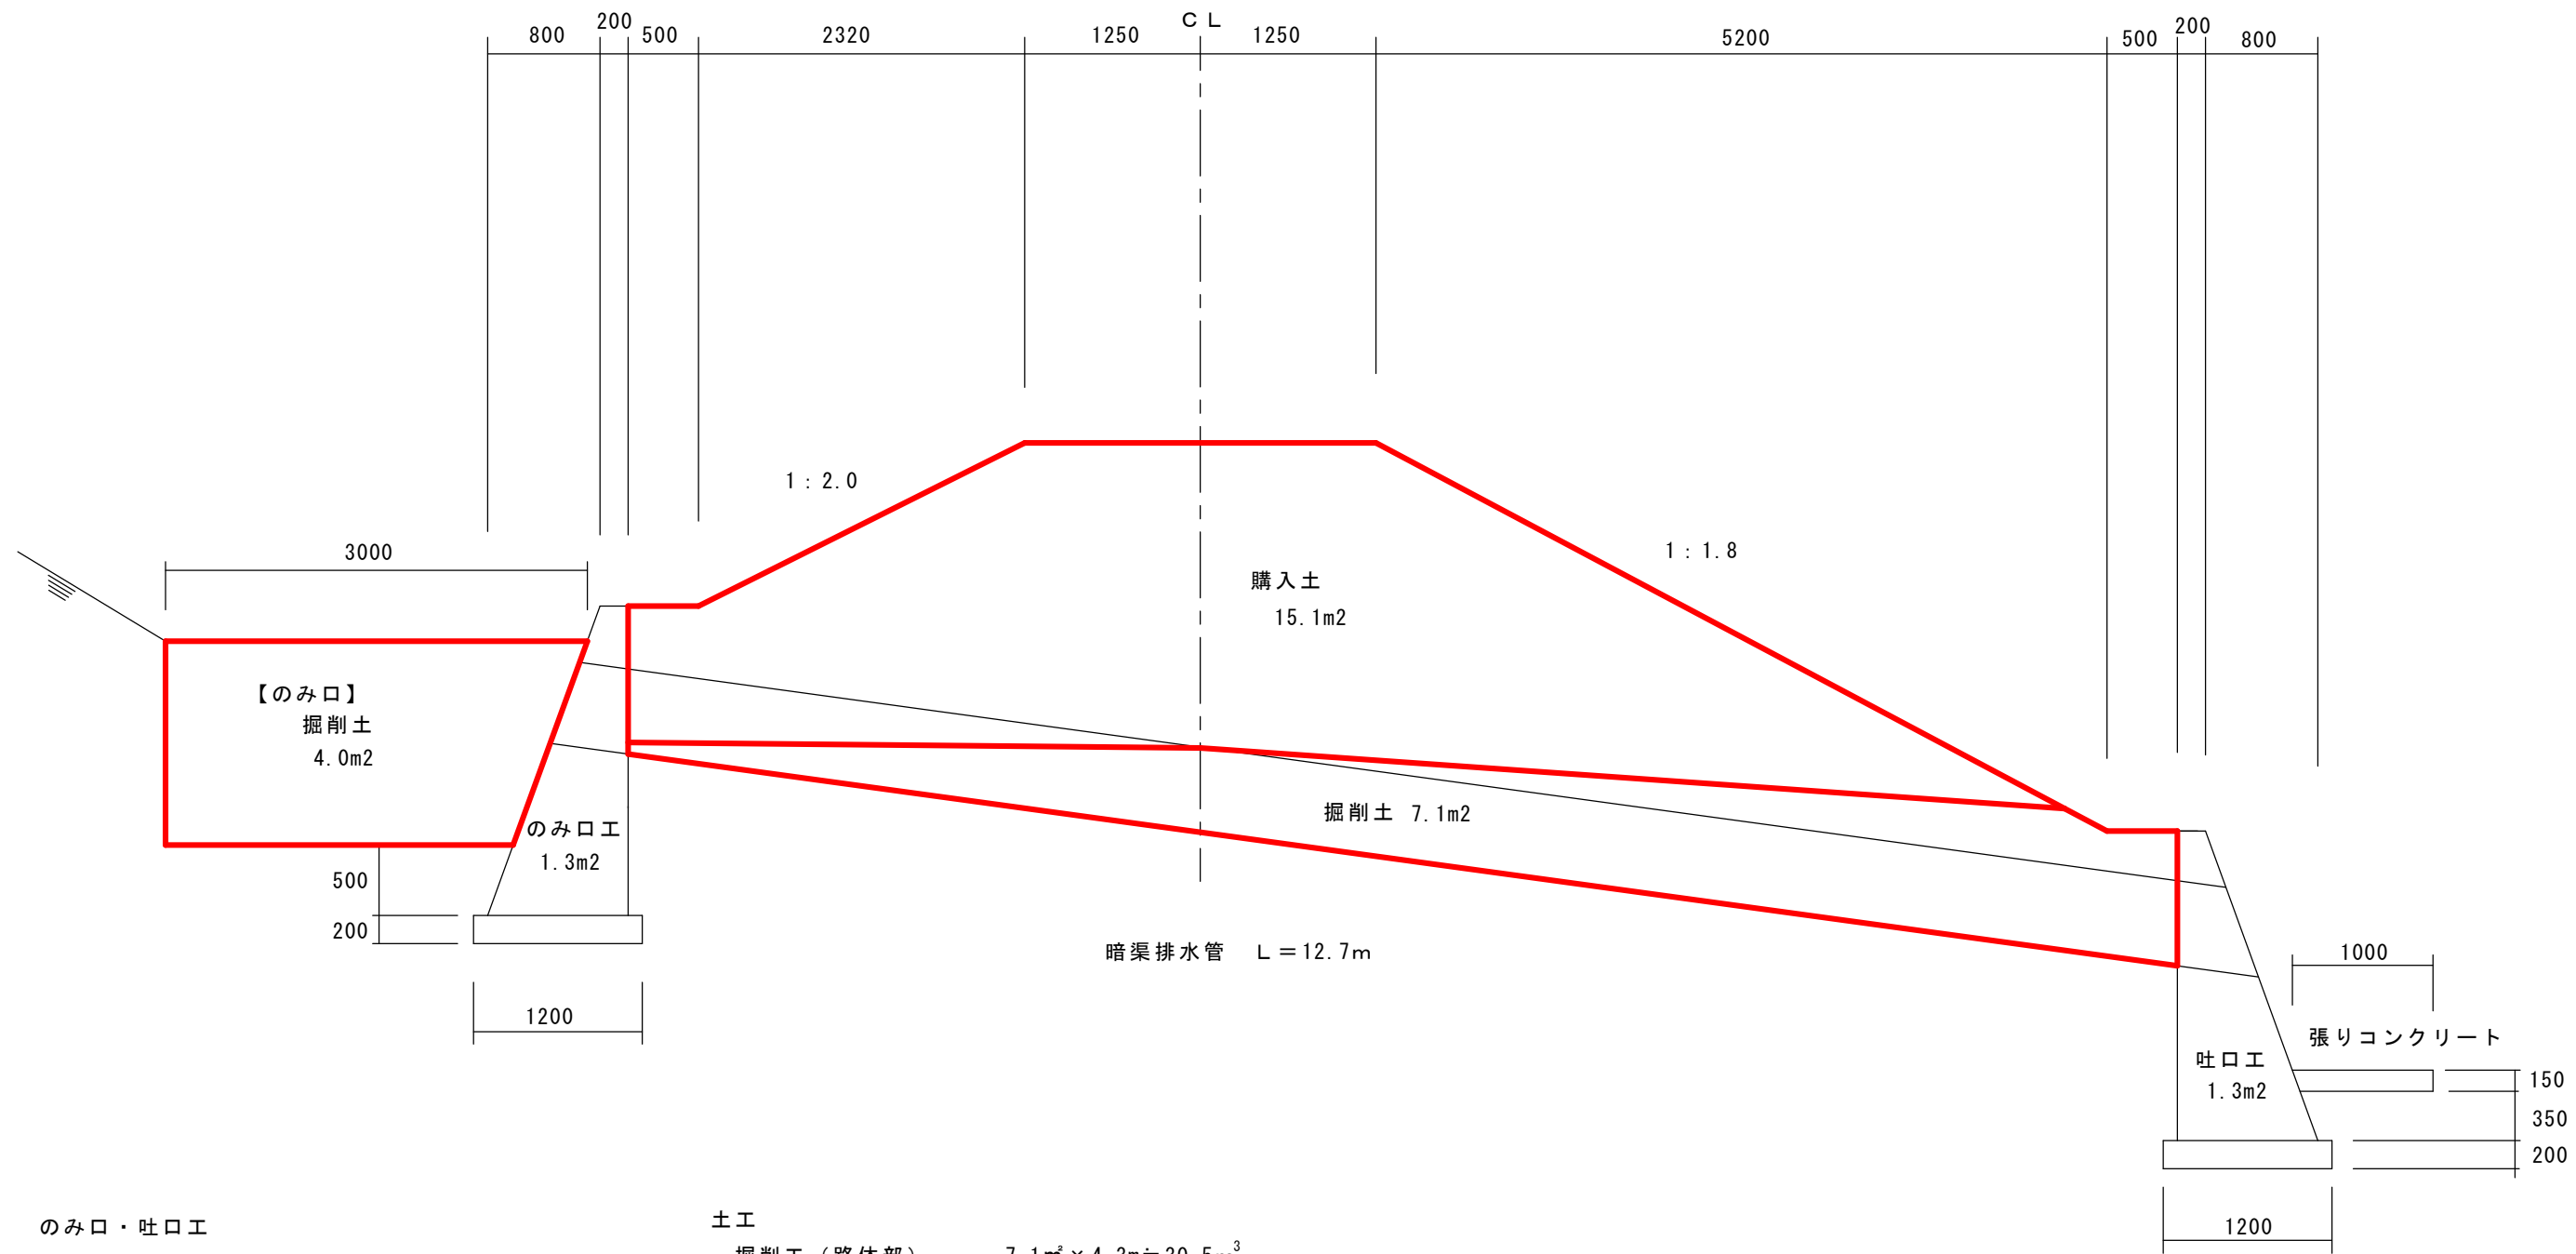

のみ口・吐口エ  
1.3㎡×1.6m×2箇所≒4.2㎡  
基礎工 1.2m×1.6m×2箇所≒3.8㎡

張りコンクリート  
0.146㎡×1.6m×1箇所≒0.2m<sup>3</sup>

暗渠排水管工  
基床工 0.2m×0.8m×11.1m≒1.8m<sup>3</sup>


土工

掘削工（路体部） 7.1㎡×4.3m≒30.5m<sup>3</sup>  
掘削工（のみ口部） 4.0㎡×3m≒12.0m<sup>3</sup>

盛土工（路体部） 22.2㎡×4.3m≒95.5m<sup>3</sup>  
（発生土：42.5m<sup>3</sup> 購入土：53.0m<sup>3</sup>）

工事名	令和5年度 林道子時線改修工事		
工事場所	志摩市 磯部町 五知 地内		
名称	横断図		
縮尺	1/50	設計日	
工種		設計者	
志摩市		図面番号	/

平面图 S=1/100

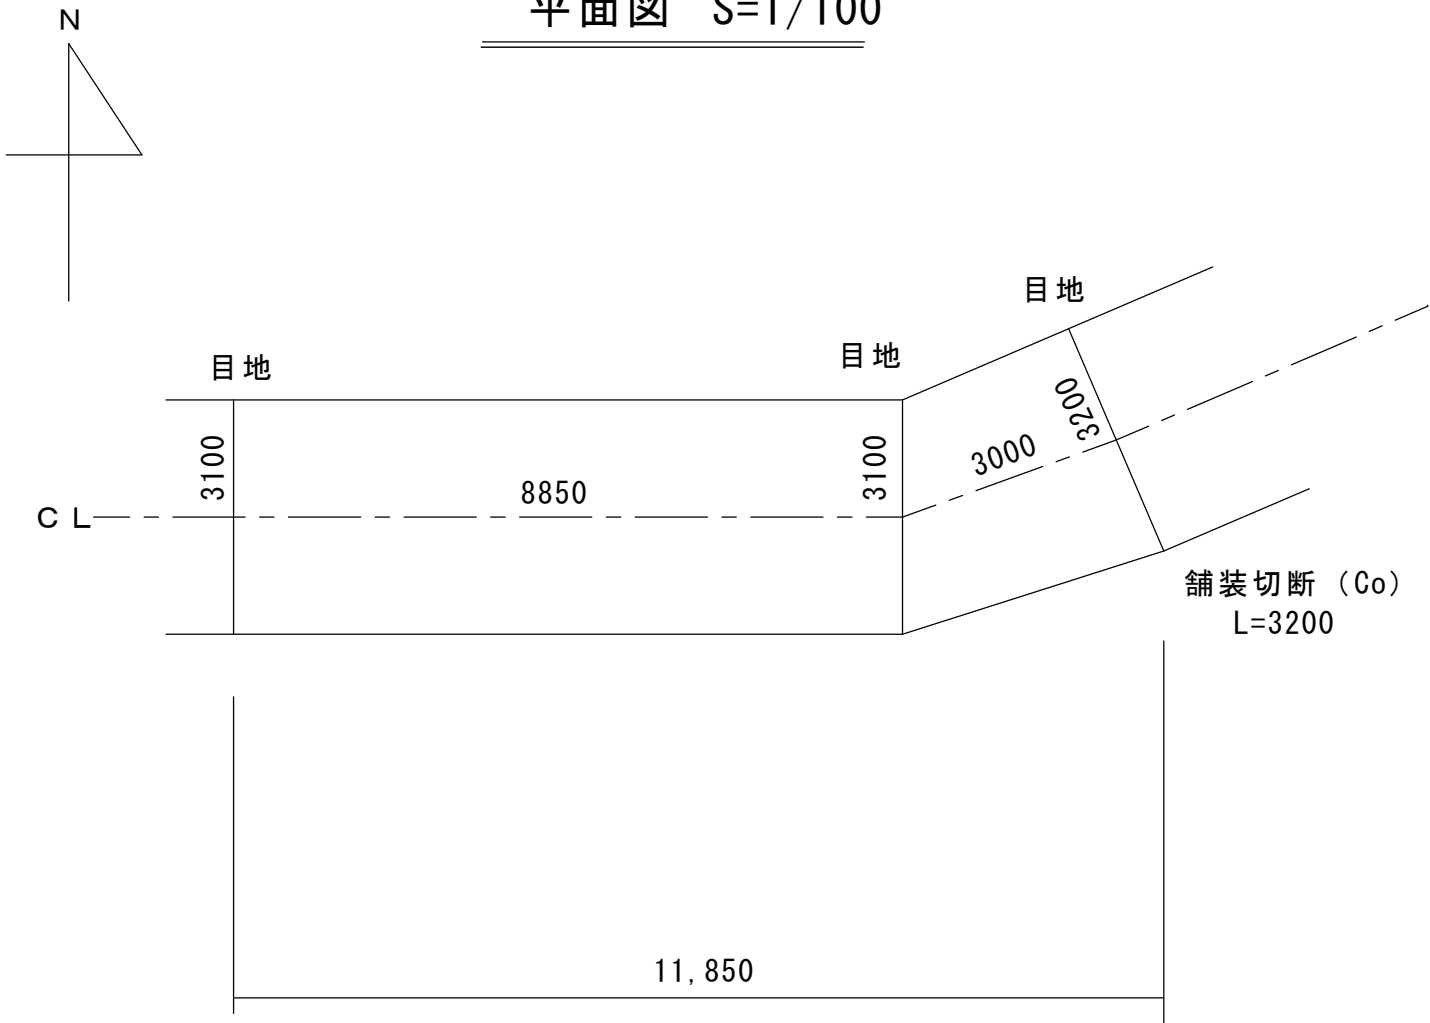


※目地：スギ板（巾15cm、厚1.1～1.5cm）

構造図 S=1/50

### 断面図

コンクリート路面工  
18-8-40

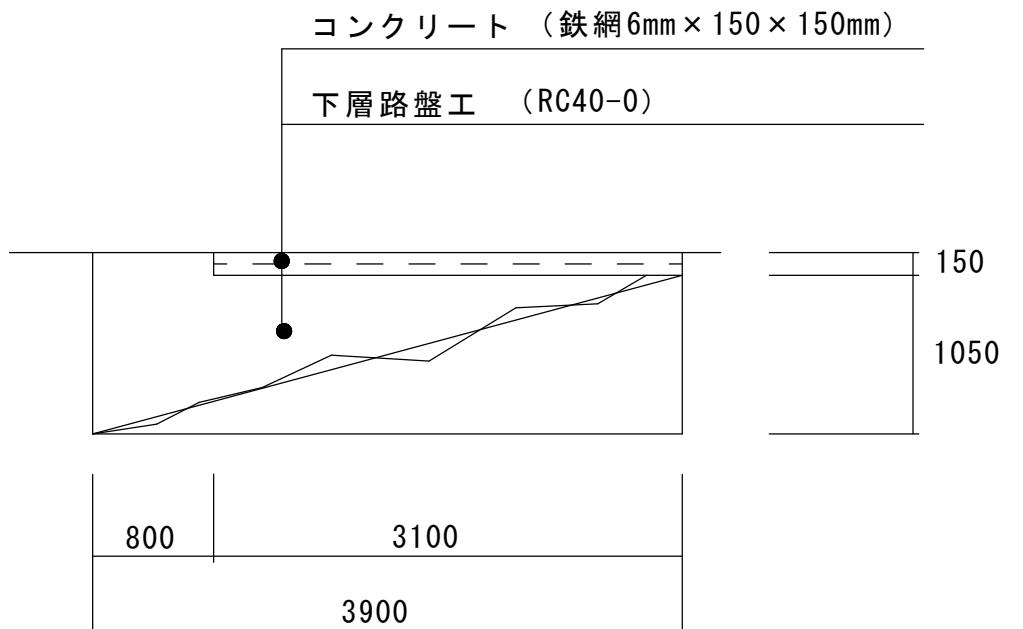

工事名	令和5年度 林道子時線改修工事		
工事場所	志摩市 磯部町 五知 地内		
名称	平面図・構造図		
縮尺	図示	設計日	
工種		設計者	
志摩市		図面番号	/