



平面図 S=1/100

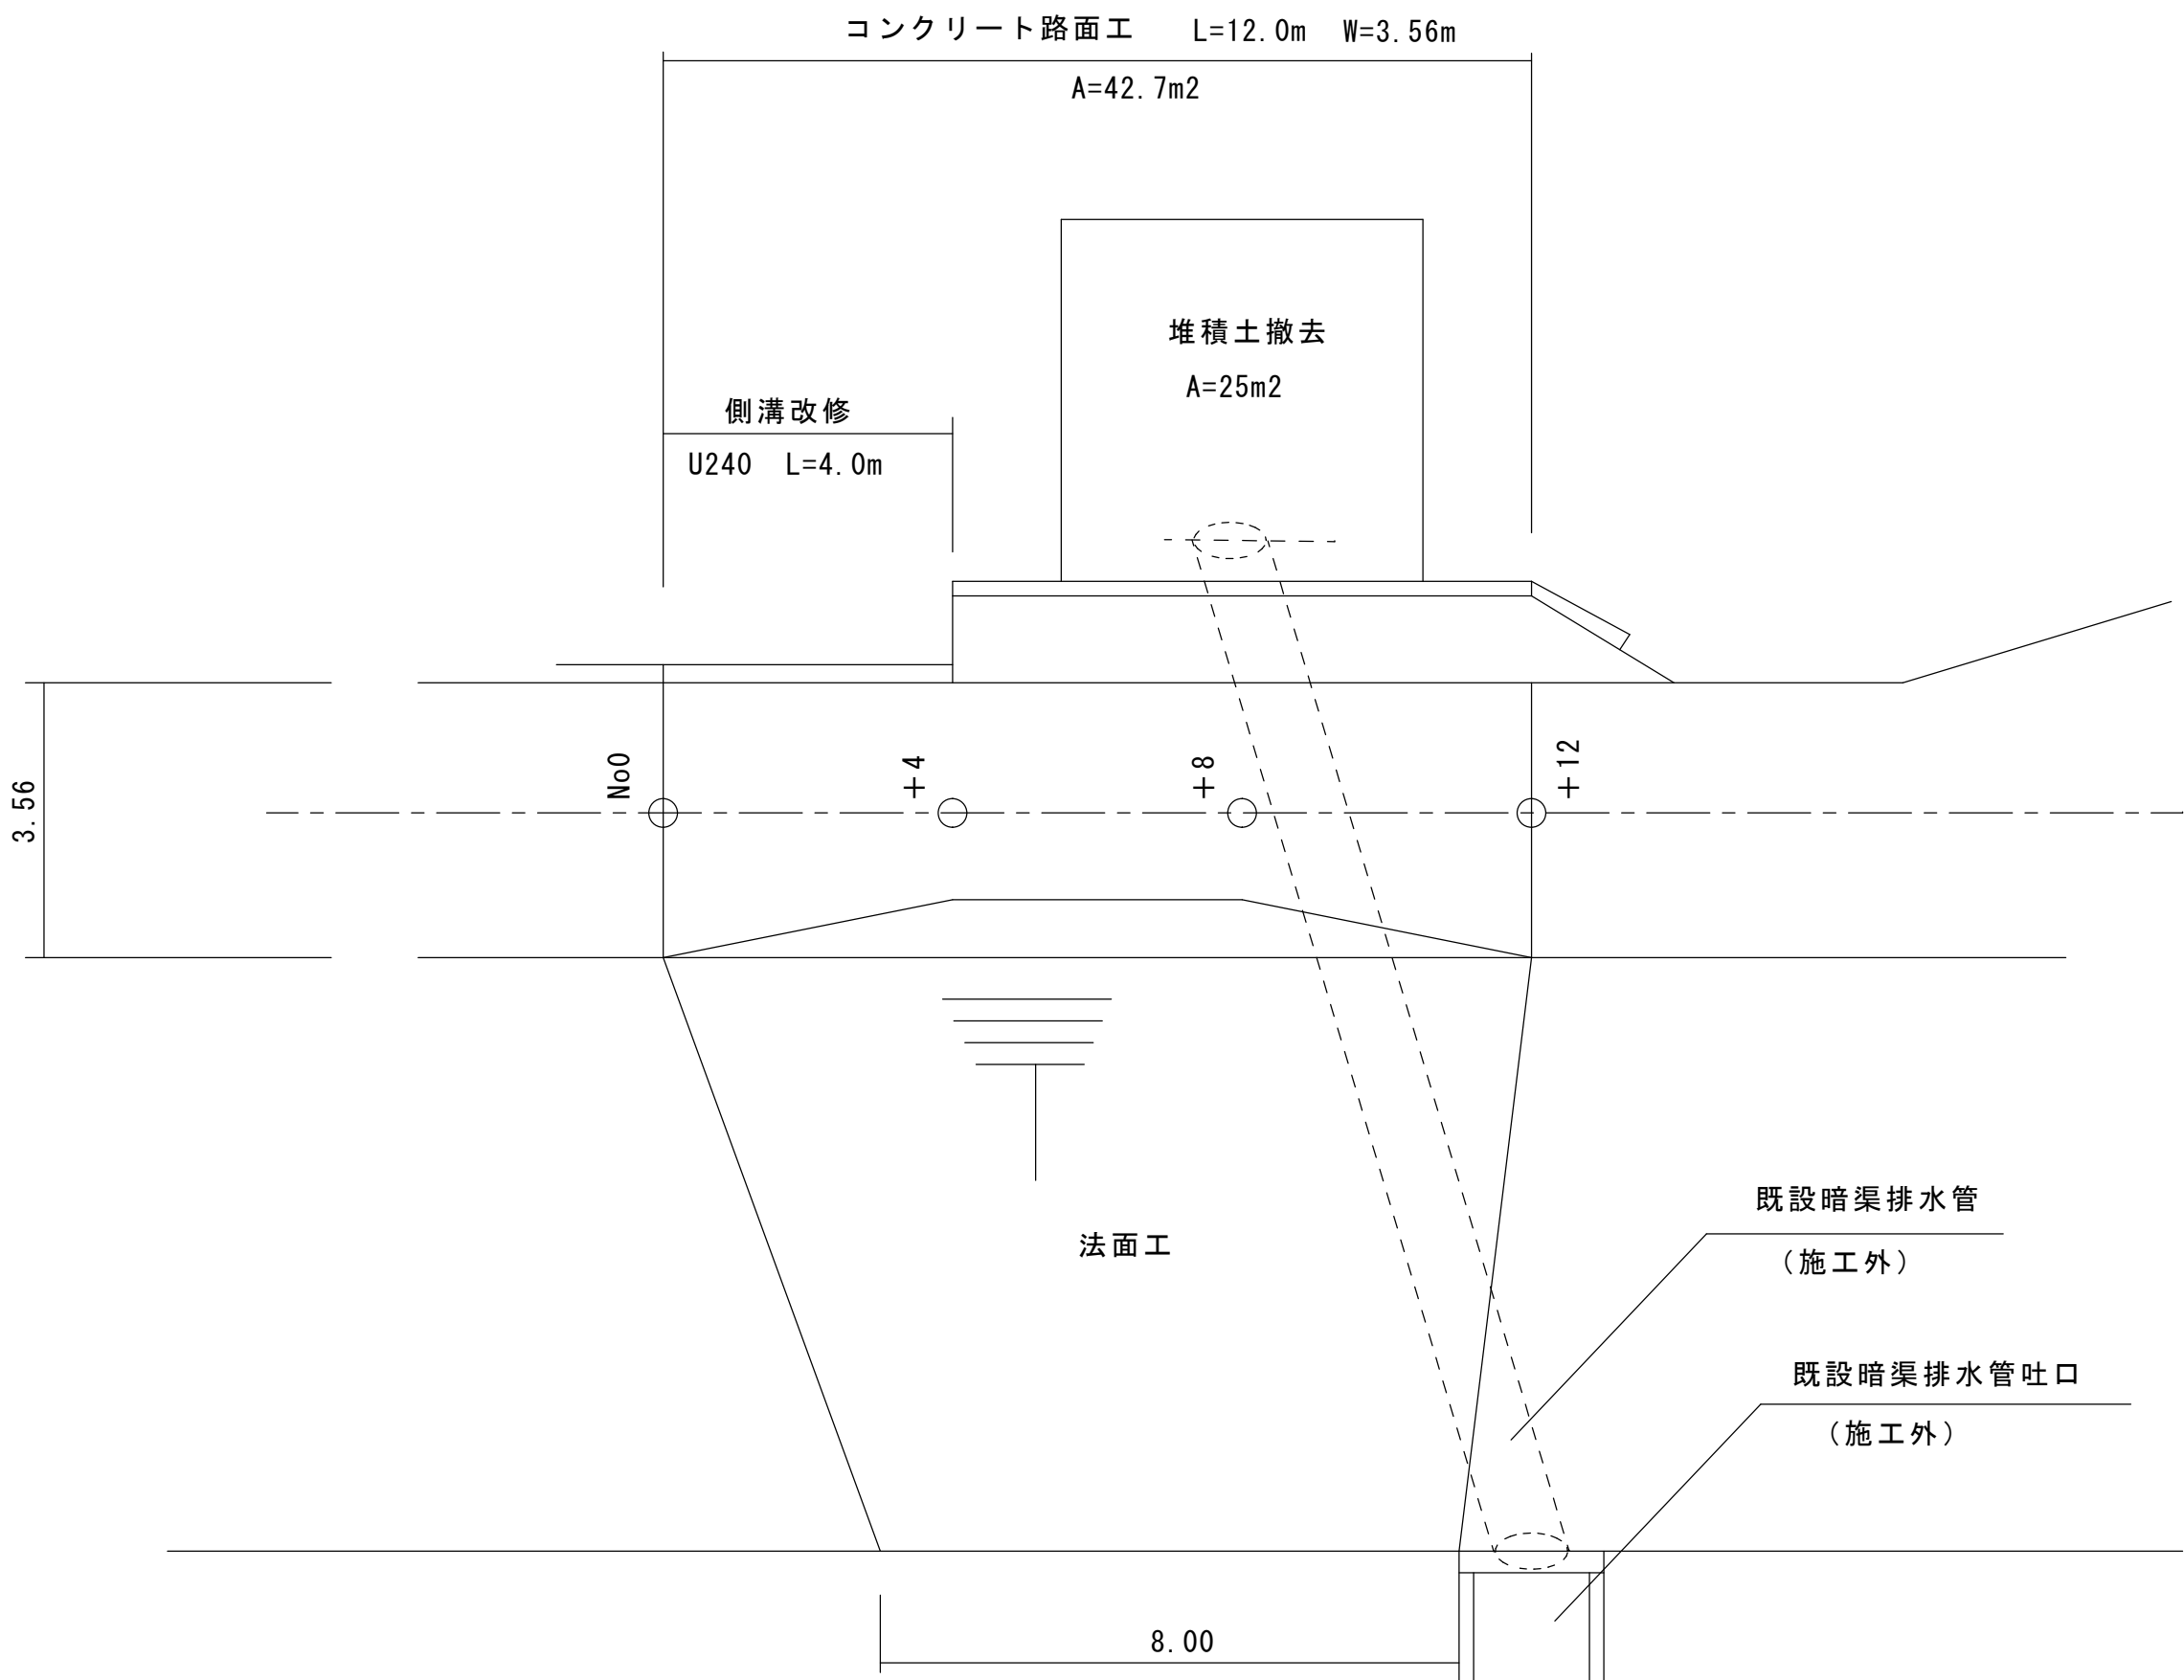

工事名	令和5年度 林道岩ヶ谷甕線改修工事		
工事場所	志摩市 磯部町 恵利原 地内		
名称	平面図		
縮尺	1/100	設計日	
工種		設計者	
志摩市		図面番号	/

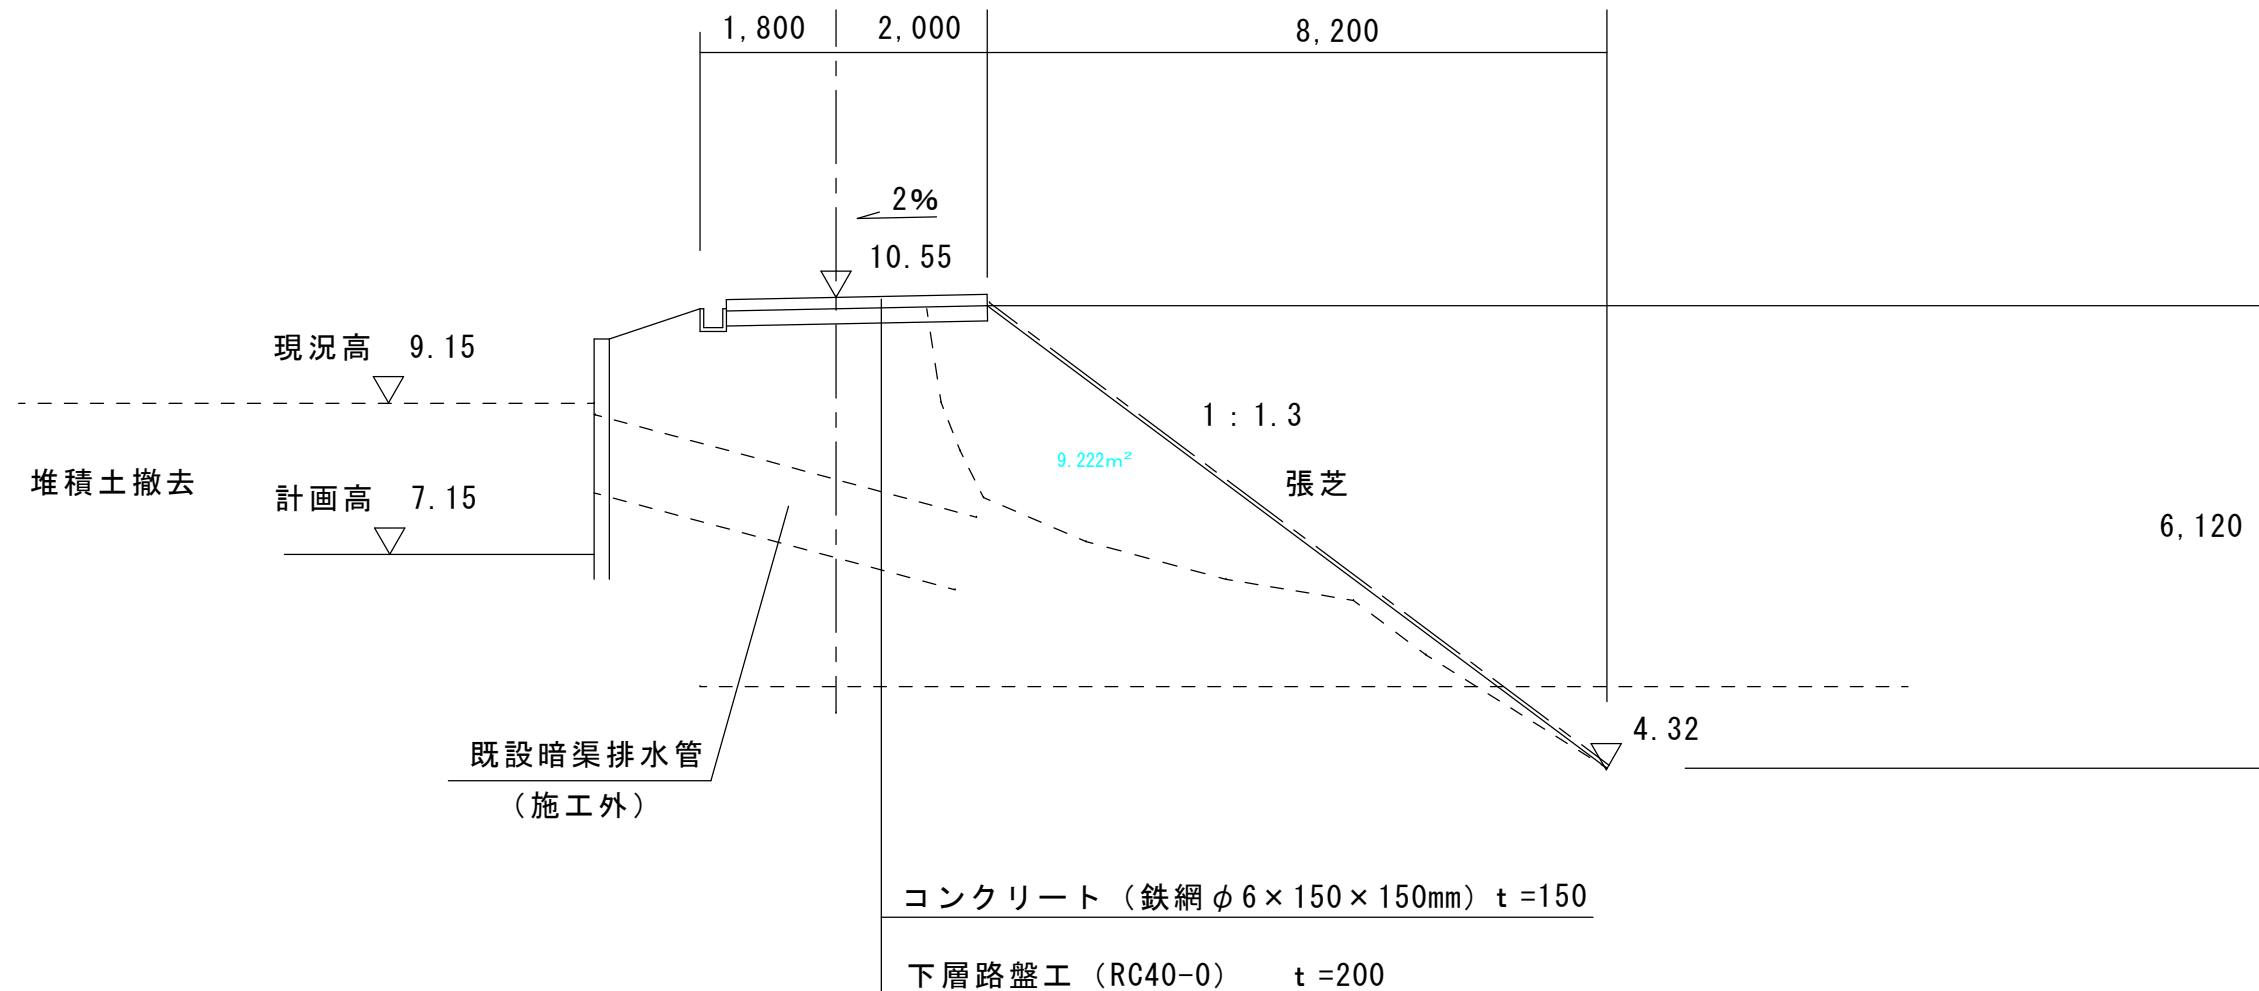

工事名	令和5年度 林道岩ヶ谷甕線改修工事		
工事場所	志摩市	磯部町	恵利原 地内
名称	平面図・構造図		
縮尺	図示	設計日	
工種		設計者	
志摩市		図面番号	/