


平面图 S=1:500


施工延長 L=50.4m  
AS舗装工 A=129.72m<sup>2</sup>

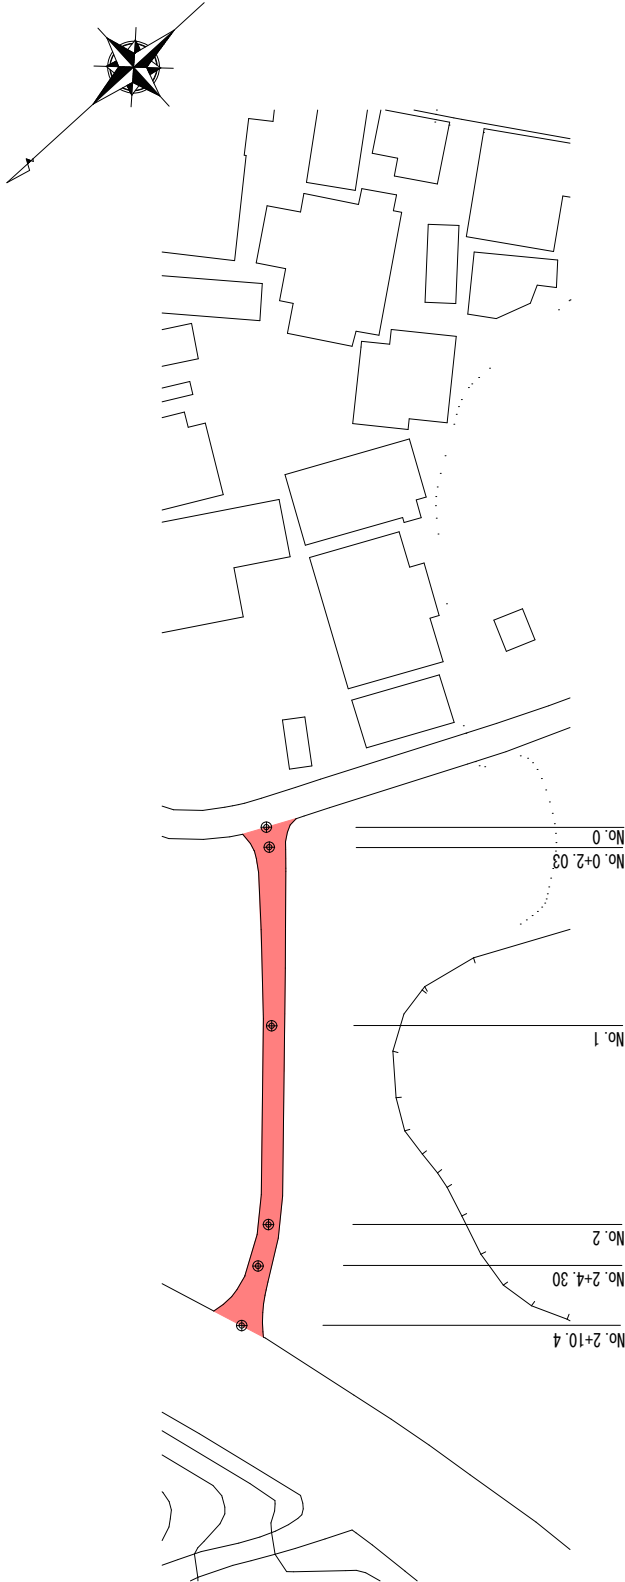

市道寺川原線（阿児町国府地内）

工事名	令和6年度 第341阿003号 市道寺川原線他1線 舗装工事		
工事場所	志摩市 阿児町 国府・甲賀 地内		
名称	平面图		
縮尺	図示	設計年月日	
工種		設計者	
志摩市	図番号	1/6	

No. 2付近

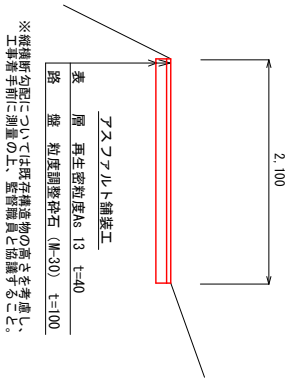

市道寺川原線（阿児町国府地内）

工事名	令和6年度 第3A1阿003号 市道寺川原線他1線 舗装工事		
工事場所	志摩市 阿児町 国府・甲賀 地内		
名称	標準断面図		
縮尺	図示	設計年月日	
工種		設計者	
志摩市	図面番号	2/6	