



平面図

S=1:1000

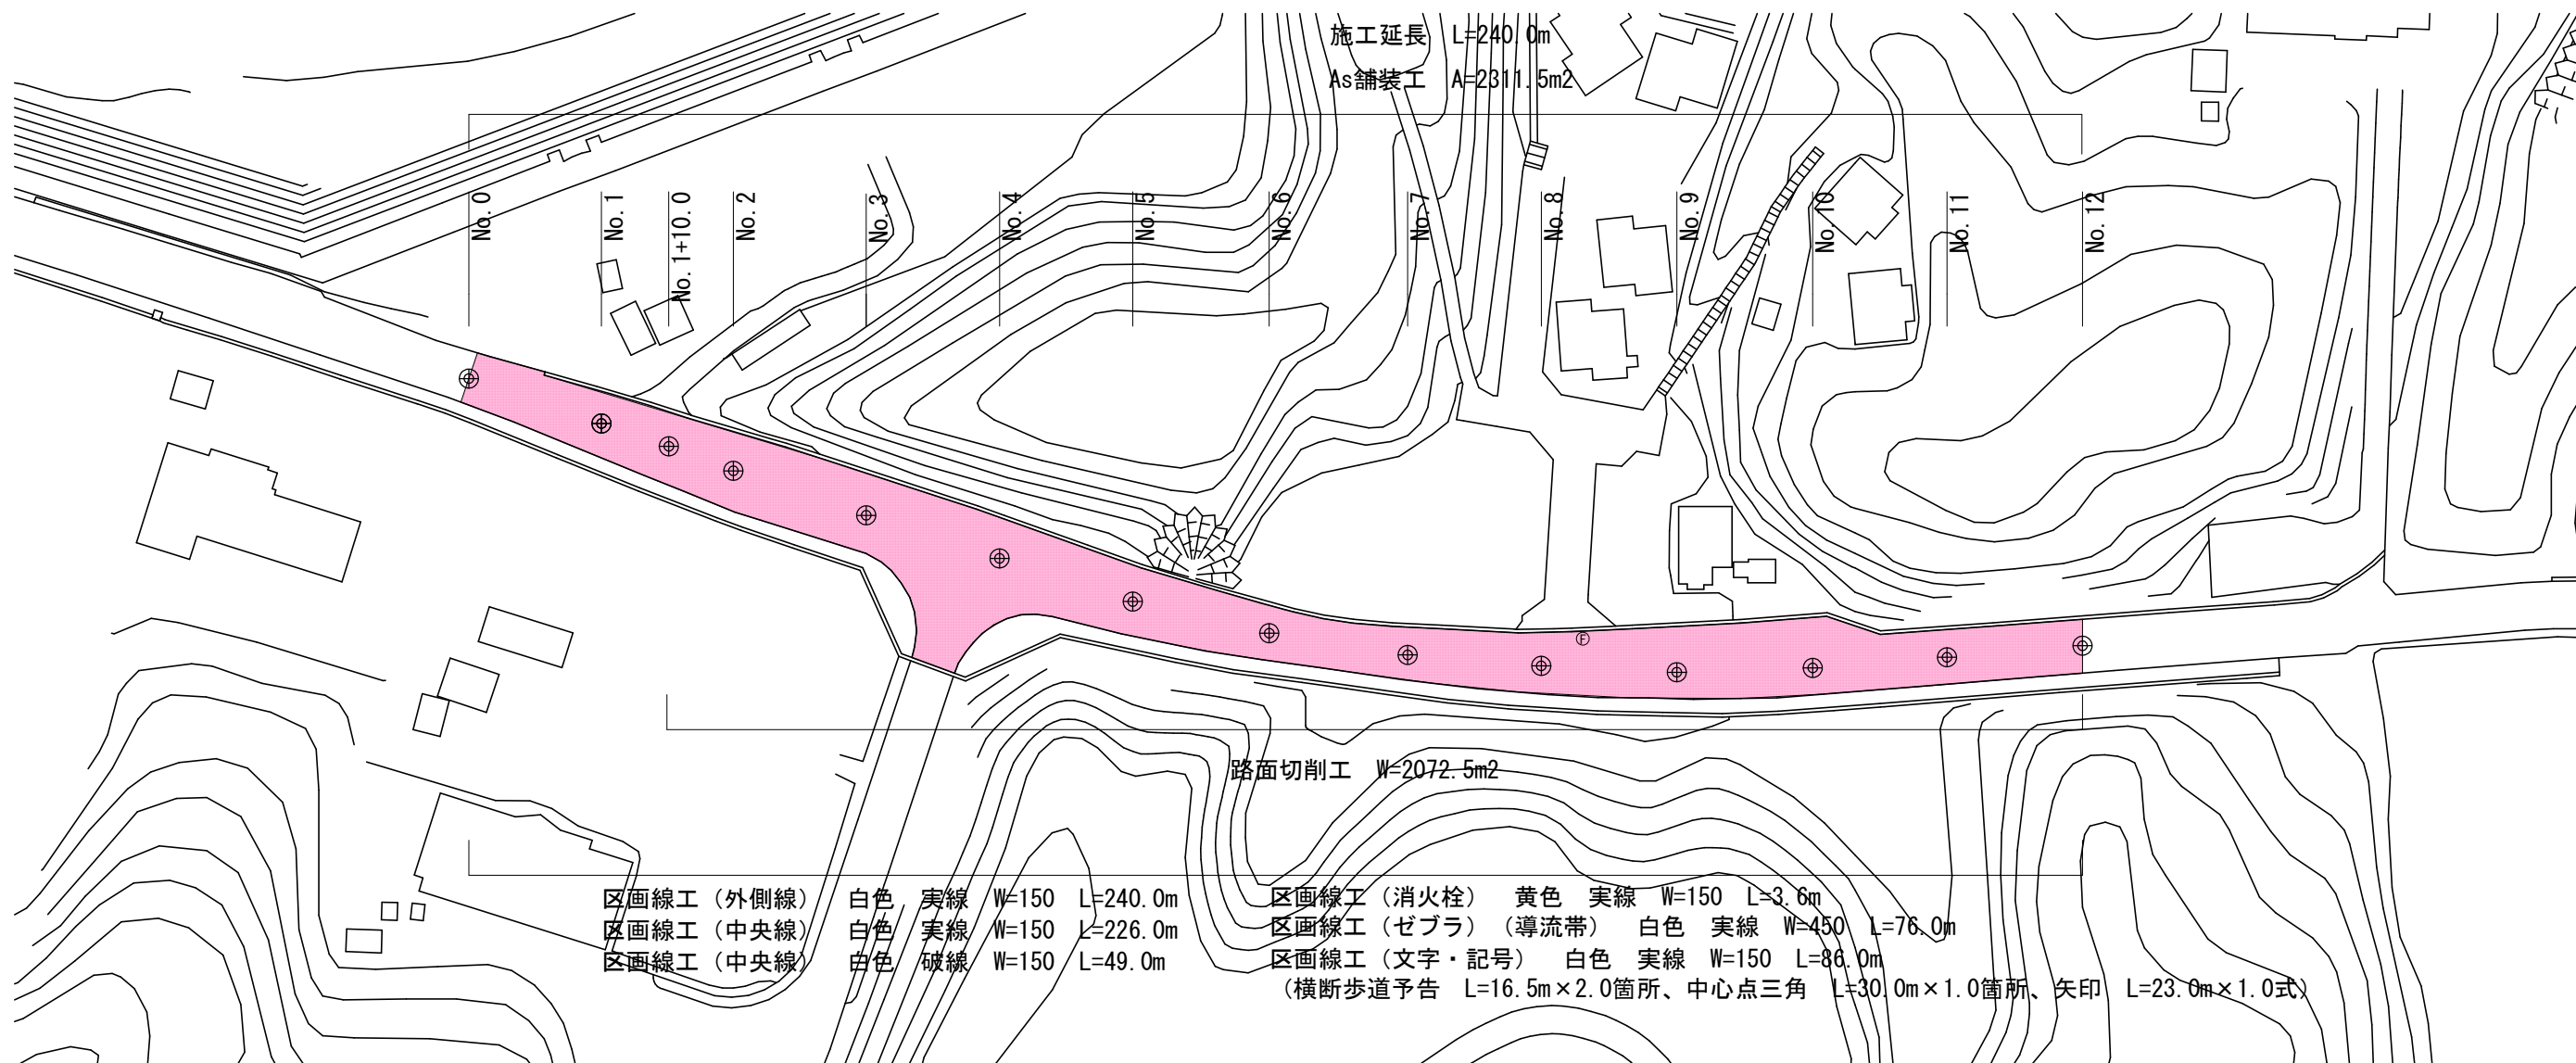

標準断面図

S=1:100

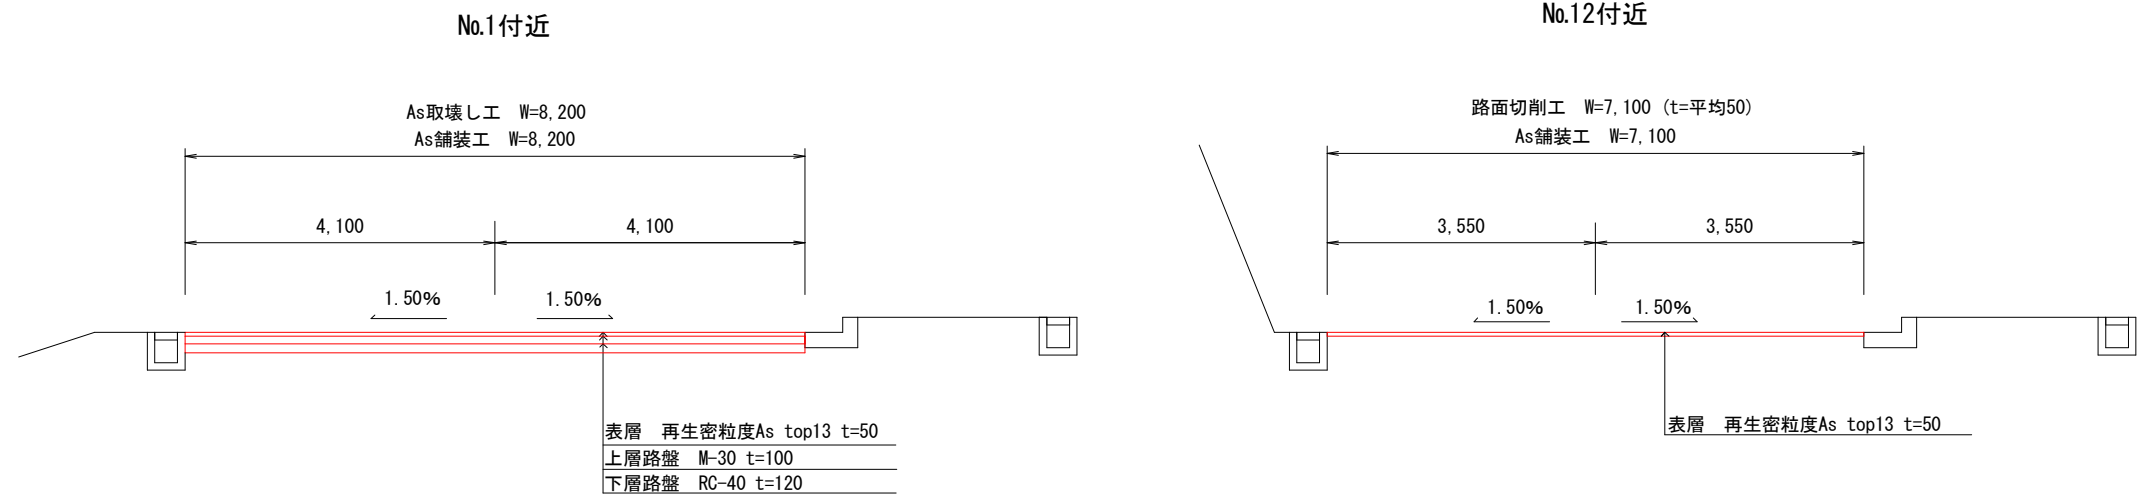

市道片田御座線（志摩町越賀地内）

工事名	令和7年度 第3A1志003号 市道片田御座線 舗装工事		
工事場所	志摩市 志摩町 越賀 地内		
名称	平面図・標準断面図		
縮尺	図示	設計年月日	
工種		設計者	
志摩市	図番	面号	1/1