


縦断図

V=1:100
H=1:250

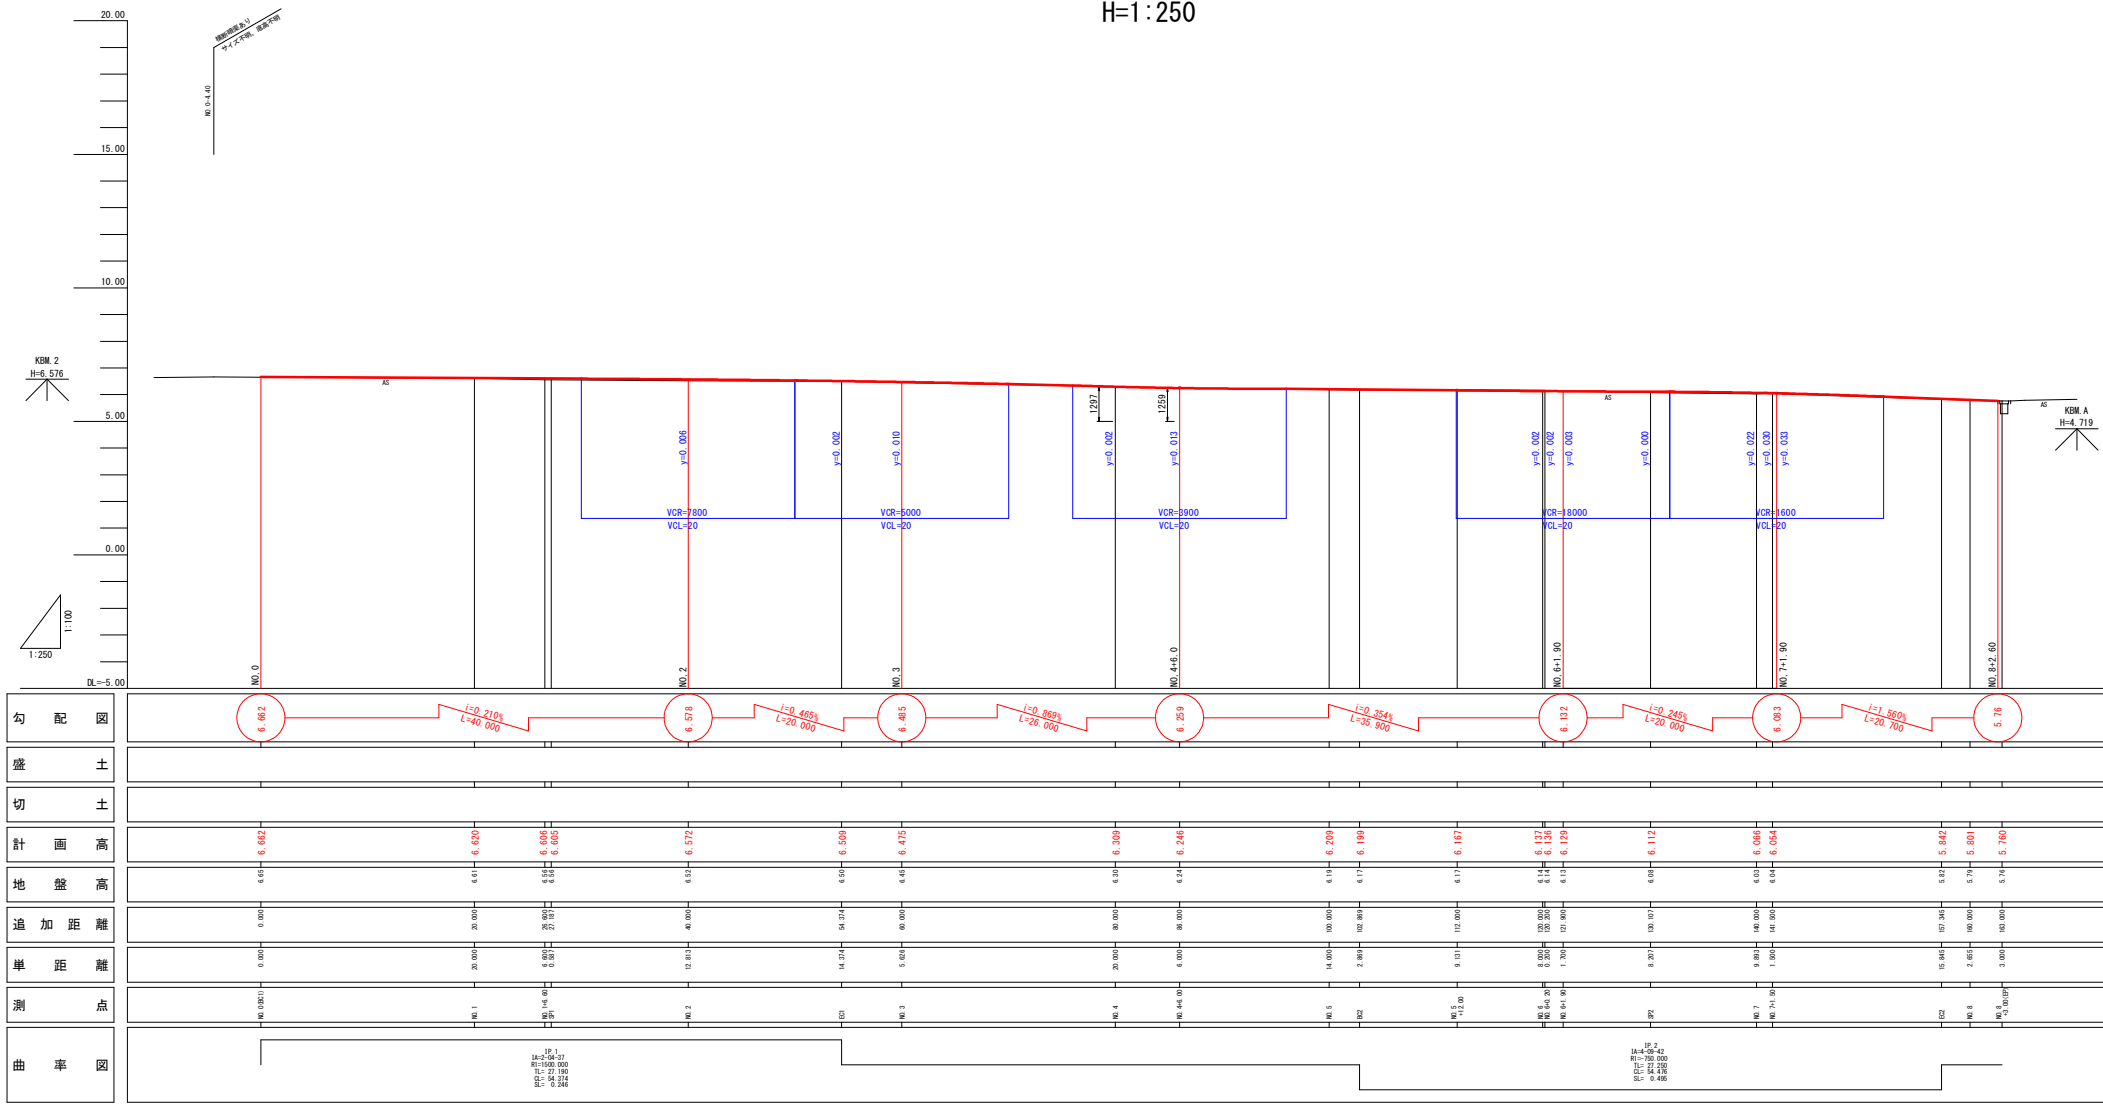


勾配図	6.662	6.578	6.485	6.259	6.246	6.122	6.083	5.76
盛土								
切土								
計画高	6.662	6.578	6.485	6.259	6.246	6.122	6.083	5.76
地盤高	6.662	6.578	6.485	6.259	6.246	6.122	6.083	5.76
追加距離	0.000	20.000	20.000	20.000	20.000	20.000	20.000	20.000
単距離	0.000	20.000	20.000	20.000	20.000	20.000	20.000	20.000
測点	0+000	0+200	0+300	0+400	0+500	0+600	0+700	0+700
曲率図								


浜島町浜島地内	
工事名	令和5年度 第3A1区001号 市道松山線浜島線 舗装工事
工事場所	志摩市 浜島町 地内
名称	縦断図
縮尺	図示
工種	設計者
志摩市	図面番 2/15

S=1:50

NO. 5

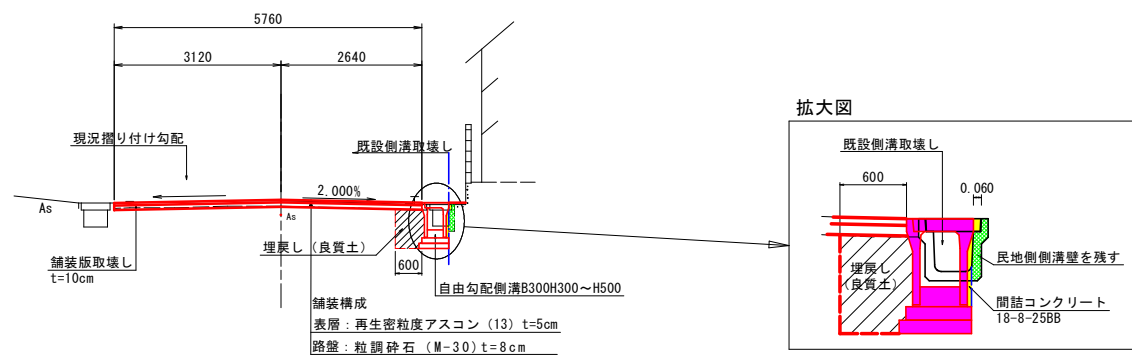

NO. 1

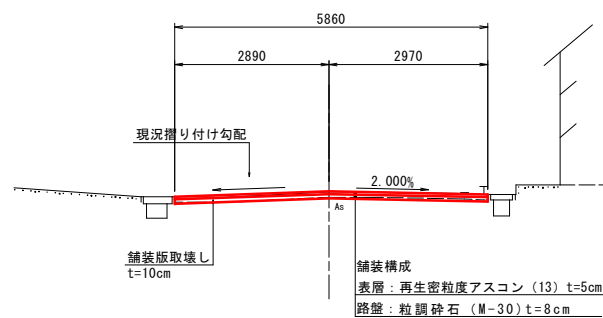


令和6年度 第313号001号 市道松山線道路改良 橋梁工事			
工事場所 志摩市 浜島町 地内			
名称		標準断面図	
縮尺	図示	設計年月日	
工種		設計者	
志摩市		図面番	3/15

横断面図

S=1:100

NO. 1+6. 60

GR=6. 56
FH=6. 606

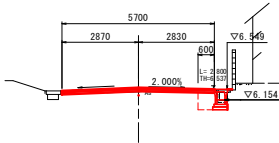


機械掘削	
路体盛土	
路床盛土	
床 盛	0.6
埋 戻し	0.4

※路盤厚12.6cm

NO. 4

GR=6. 39
FH=6. 309

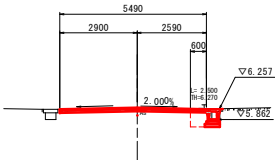


機械掘削	0.1
路体盛土	
路床盛土	
床 盛	0.5
埋 戻し	0.3

※路盤厚8.9cm

NO. 5

GR=6. 19
FH=6. 209

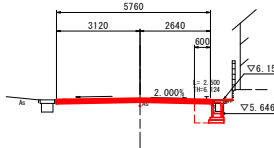

機械掘削	0.1
路体盛土	
路床盛土	
床 盛	0.7
埋 戻し	0.5

※路盤厚9.9cm


DL=0.00

DL=0.00

DL=0.00

NO. 1

GR=6. 41
FH=6. 620

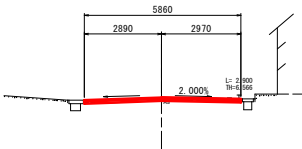


機械掘削	0.1
路体盛土	
路床盛土	
床 盛	
埋 戻し	

※路盤厚9.0cm

NO. 3

GR=6. 45
FH=6. 475

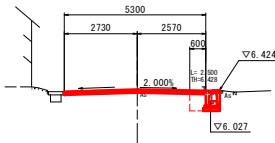


機械掘削	0.1
路体盛土	
路床盛土	
床 盛	0.6
埋 戻し	0.4

※路盤厚10.5cm

NO. 4+6. 00

GR=6. 34
FH=6. 246

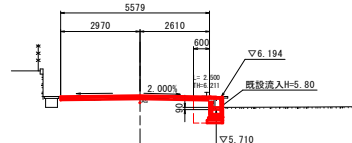

機械掘削	0.1
路体盛土	
路床盛土	
床 盛	0.8
埋 戻し	0.5

※路盤厚8.6cm


DL=0.00

DL=0.00

DL=0.00

NO. 0

GR=6. 66
FH=6. 662

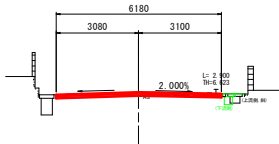


機械掘削	0.2
路体盛土	
路床盛土	
床 盛	
埋 戻し	

※路盤厚9.2cm

NO. 2

GR=6. 52
FH=6. 572

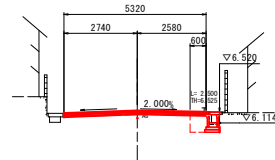


機械掘削	
路体盛土	
路床盛土	
床 盛	0.6
埋 戻し	0.4

※路盤厚13.0cm

DL=0.00

DL=0.00

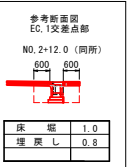


近島町近島地内	
工事名	令和3年度 第241期001号 市道松山道路延長 建設工事
工事場所	志摩市 近島町 地内
名称	横断面図 (1/2)
縮尺	1:100 設計年月日
工種	設計者
志摩市	図面番 4/15

横断面図

S=1:100

NO. 6+1.90

GN: 6.13
FH: 6.129

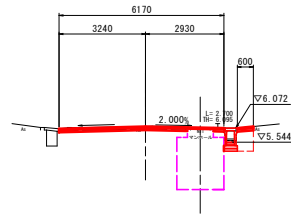


機械掘削	0.2
路体盛土	
路床盛土	
床盛	0.8
埋戻し	0.6

※路盤厚7.9m

NO. 8+3.00 (EP)

GN: 5.75
FH: 5.76

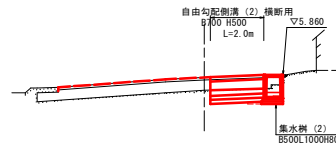

機械掘削	
路体盛土	
路床盛土	
床盛	
埋戻し	


※路盤厚8.0m

DL=0.00

DL=0.00

NO. 6+0.20

GN: 6.14
FH: 6.136

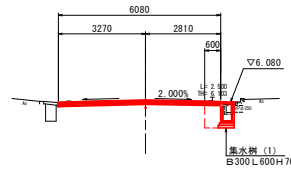


機械掘削	0.3
路体盛土	
路床盛土	
床盛	0.8
埋戻し	0.5

※路盤厚7.6m

NO. 7+1.50

GN: 6.04
FH: 6.054

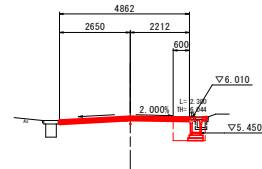

機械掘削	0.1
路体盛土	
路床盛土	
床盛	0.8
埋戻し	0.5


※路盤厚9.4m

DL=0.00

DL=0.00

NO. 5+12.00

GN: 6.17
FH: 6.167

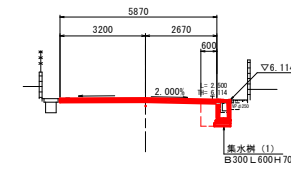


機械掘削	0.2
路体盛土	
路床盛土	
床盛	0.8
埋戻し	0.5

※路盤厚7.7m

SP2

GN: 6.08
FH: 6.112

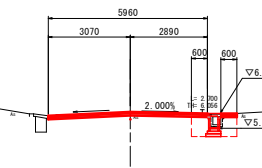

機械掘削	0.1
路体盛土	
路床盛土	
床盛	1.1
埋戻し	0.9


※路盤厚11.2m

DL=0.00

DL=0.00

近島町近島地内	
工事名	令和3年度 第241期001号 市道松山道路延長 建設工事
工事場所	志摩市 近島町 地内
名称	横断面図 (2/2)
縮尺	1:100
設計年月日	
工種	設計者
志摩市	図面番 5/15


自由勾配側溝展開図 (1)

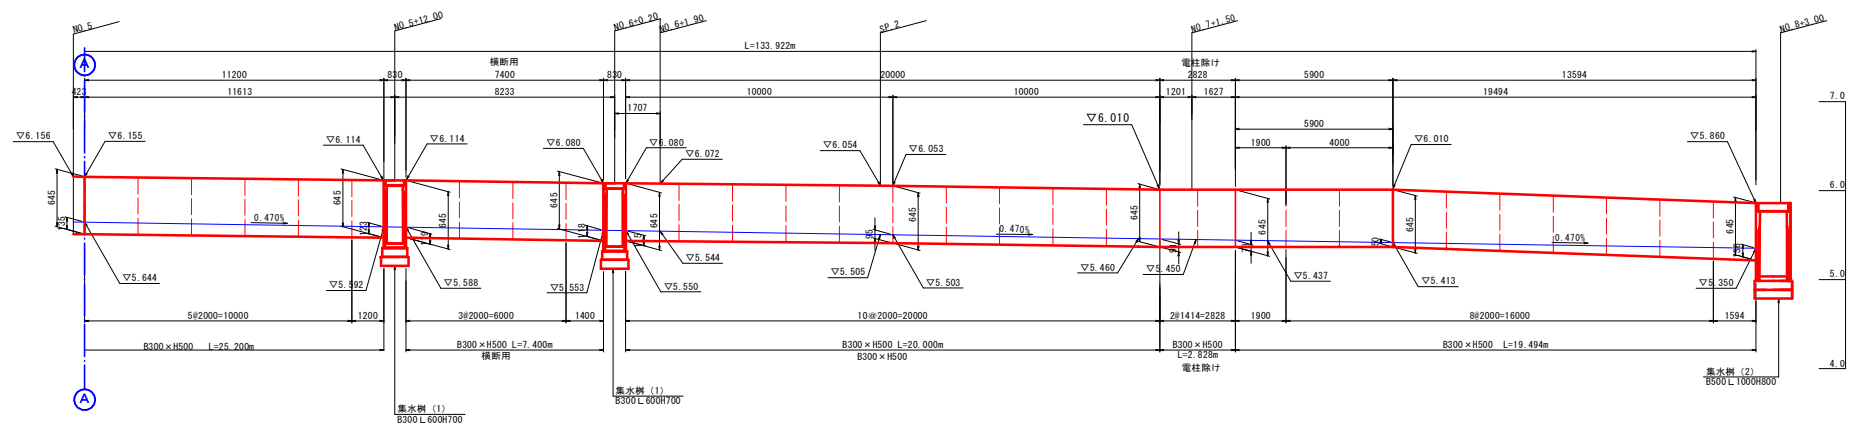

工 事 名		令和3年度 第313号001号 市道徳山路派員修 舗工事	
工事場所		志摩市 派員町 地内	
名 称	自由勾配側溝展開図		
縮 尺	図 示	設計年月日	
工 種		設 計 者	
志 摩 市		図 面 番 号	6/15

工 法 図 (1)


300×300～500
S=1:20
(標準用)

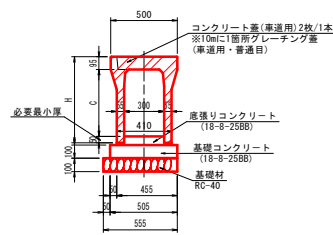

寸法表

サイズ	C	H
300×300	300	445
300×400	400	545
300×500	500	645

300×400～500
S=1:20
(横断用)

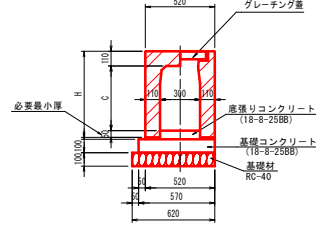


寸法表

サイズ	C	H
300×400	385	545
300×500	485	645


電 柱 除 け

S=1:20

断面図

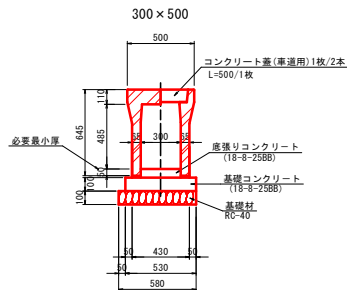

平面図

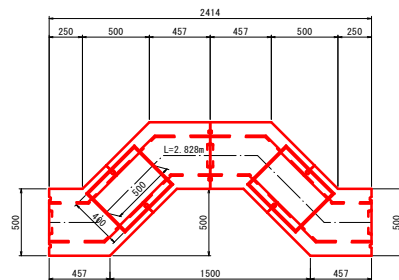


名 称	規 格	単 位	数 量	摘 要
自由勾配側溝 (標準用)	300×300	m	25.0	
	300×400	m	25.0	
	300×500	m	64.7	(64.694m)
(横断用)	300×400	m	9.0	※1固定ゲレチング
	300×500	m	7.4	※1固定ゲレチング
電柱除け	300×500	m	2.8	(2.828m)
合計		m	133.9	
底張りコンクリート	18-8-2588	m ²	4.3	
基礎コンクリート	18-8-2588	m ²	0.1	
基礎コンクリート型枠		m ²	0.6	
基礎材	RC-40 t=100	m ²	75.5	
床均し		m ²	75.5	
コンクリート蓋		枚	106	
グレーチング蓋	車道用 T-25	枚	11	
グレーチング蓋	横断用※1固定	枚	8	

名 称	規 格	単 位	数 量	摘 要
自由勾配側溝	(B) (H) (L) 300×300×2000	個	5.0	標準用 W=246kg
底張りコンクリート	18-8-2588	m ²	0.2	
プレキャスト基礎材	620×100×1998	m	10	
基礎材	RC-40 t=100	m ²	5.6	
床均し		m ²	5.6	
コンクリート蓋		枚	9	
グレーチング蓋		枚	1	

名 称	規 格	単 位	数 量	摘 要
自由勾配側溝	(B) (H) (L) 300×400×2000	個	5.0	標準用 W=399kg
底張りコンクリート	18-8-2588	m ²	0.2	
プレキャスト基礎材	620×100×1998	m	10	
基礎材	RC-40 t=100	m ²	5.6	
床均し		m ²	5.6	
コンクリート蓋		枚	9	
グレーチング蓋		枚	1	

名 称	規 格	単 位	数 量	摘 要
自由勾配側溝	(B) (H) (L) 300×500×2000	個	5.0	標準用 W=399kg
底張りコンクリート	18-8-2588	m ²	0.2	
プレキャスト基礎材	620×100×1998	m	10	
基礎材	RC-40 t=100	m ²	5.6	
床均し		m ²	5.6	
コンクリート蓋		枚	9	
グレーチング蓋		枚	1	

自由勾配側溝300用蓋
(グレーチング蓋 T-25 志摩市章入)
S=1:10

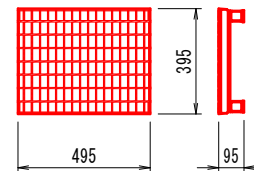


名 称	規 格	単 位	数 量	摘 要
グレーチング蓋	(L) (B) (H) 495×395×95	枚	100	T-25 普通目タイプ

名 称	規 格	単 位	数 量	摘 要
自由勾配側溝	(B) (H) (L) 300×400×2000	個	5.0	標準用 W=681kg
底張りコンクリート	18-8-2588	m ²	0.2	
プレキャスト基礎材	620×100×1998	m	10	
基礎材	RC-40 t=100	m ²	6.2	
床均し		m ²	6.2	
コンクリート蓋		枚	9	
グレーチング蓋	※1固定ゲレチング	枚	5	

名 称	規 格	単 位	数 量	摘 要
自由勾配側溝	(B) (H) (L) 300×500×2000	個	5.0	標準用 W=783kg
底張りコンクリート	18-8-2588	m ²	0.2	
プレキャスト基礎材	620×100×1998	m	10	
基礎材	RC-40 t=100	m ²	6.2	
床均し	620×100×1998	m ²	6.2	
コンクリート蓋		枚	9	
グレーチング蓋	※1固定ゲレチング	枚	5	

名 称	規 格	単 位	数 量	摘 要
自由勾配側溝	(B) (H) (L) 300×500	個	7.1	標準用 W=201kg/1個
底張りコンクリート	18-8-2588	m ²	0.2	
基礎コンクリート	18-8-2588	m ²	0.5	
基礎コンクリート型枠		m ²	2.0	
基礎材	RC-40 t=100	m ²	5.8	
床均し		m ²	5.8	
コンクリート蓋		枚	3.6	

自由勾配側溝300用蓋
(コンクリート蓋 車道用)
S=1:10

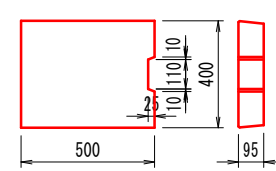


名 称	規 格	単 位	数 量	摘 要
コンクリート蓋	(L) (B) (H) 500×400×95	枚	100	標準用 W=41kg

工事名	令和5年度 第3A1区001号 市道松山線改良工事 舗装工事
工事場所	志摩市 浜島町 地内
名 称	工法図 (1)
縮 尺	図 示
工 種	設計年月日
志 摩 市	図 面 7/15

工 法 図 (2)

集 水 樹 (1)
S=1:20

プレキャスト樹
(自由勾配側溝用)
300×600×700

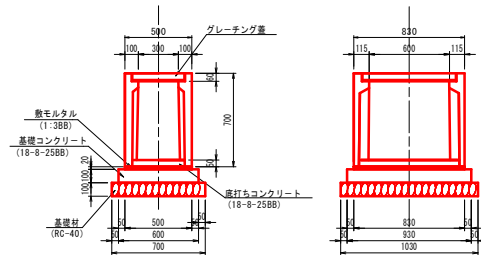


10基当り数量表

名 称	規 格	単 位	数 量	備 考
プレキャスト樹	300×600×700	個	10.0	W=276kg
敷モルタル	1:3BB	㎡	0.1	
基礎コンクリート	18-8-25BB	㎡	0.6	
基礎コンクリート型枠		㎡	3.1	
底打ちコンクリート	18-8-25BB	㎡	0.1	
基 礎 材	RC-40 t=100	㎡	7.2	
床 均 し		㎡	7.2	

集 水 樹 (2)
S=1:20

プレキャスト樹
(自由勾配側溝用)
500×1000×800

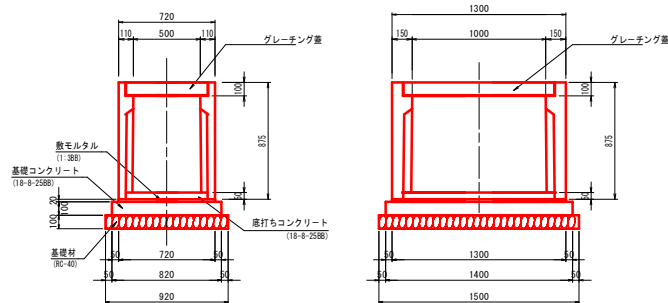


10基当り数量表

名 称	規 格	単 位	数 量	備 考
プレキャスト樹	500×1000×800	個	10.0	W=672kg
敷モルタル	1:3BB	㎡	0.2	
基礎コンクリート	18-8-25BB	㎡	1.1	
基礎コンクリート型枠		㎡	4.4	
底打ちコンクリート	18-8-25BB	㎡	0.3	
基 礎 材	RC-40 t=100	㎡	13.8	
床 均 し		㎡	13.8	


自由勾配側溝 (2) 展開図
S=1:10

(B) 700×(H) 500
(横断用)

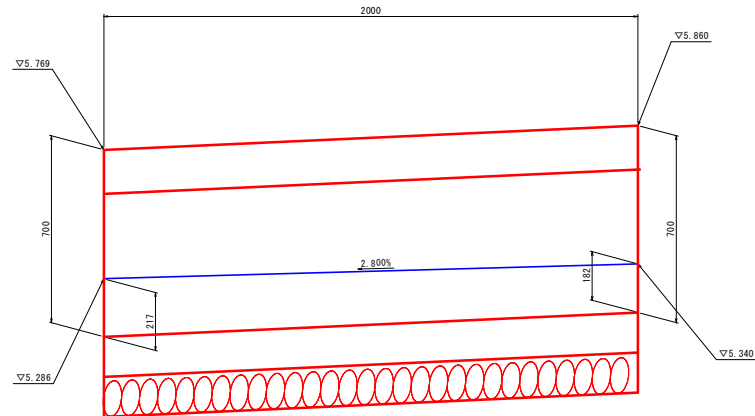

自由勾配側溝
S=1:20


(横断用)
(B) 700×(H) 500

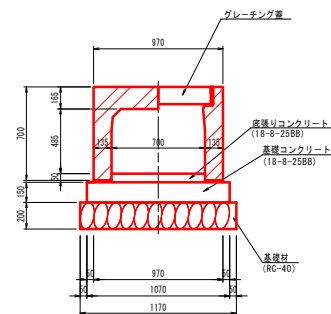


10m当り数量表

名 称	規 格	単 位	数 量	備 考
自由勾配側溝 (横断用)	(B) 700×(H) 500	個	5.0	※ 1/2固定型枠用材 重1270kg
底打ちコンクリート	18-8-25BB	㎡	0.4	
プレキャスト基礎材	1070×150×2000	m	10	
基 礎 材	RC-40 t=200	㎡	11.7	
床 均 し		㎡	11.7	
タレーチング蓋	※ 1/2固定型枠用材	枚	5	

VS横断側溝300用蓋
(グレーチング蓋 ボルト固定式)
S=1:20

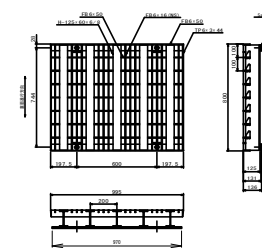

VS横断側溝700用蓋
(グレーチング蓋 ボルト固定式)
S=1:20

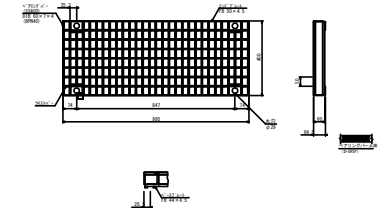


近島町近島地内

工 事 名	令和3年度 第241期001号
工事場所	志摩市 近島町 地内
名 称	工法図(2)
縮 尺 図 示	設計年月日
工 種	設 計 者
志 摩 市	図 面 番 号

舗装展開図(1/2)




S=1:100

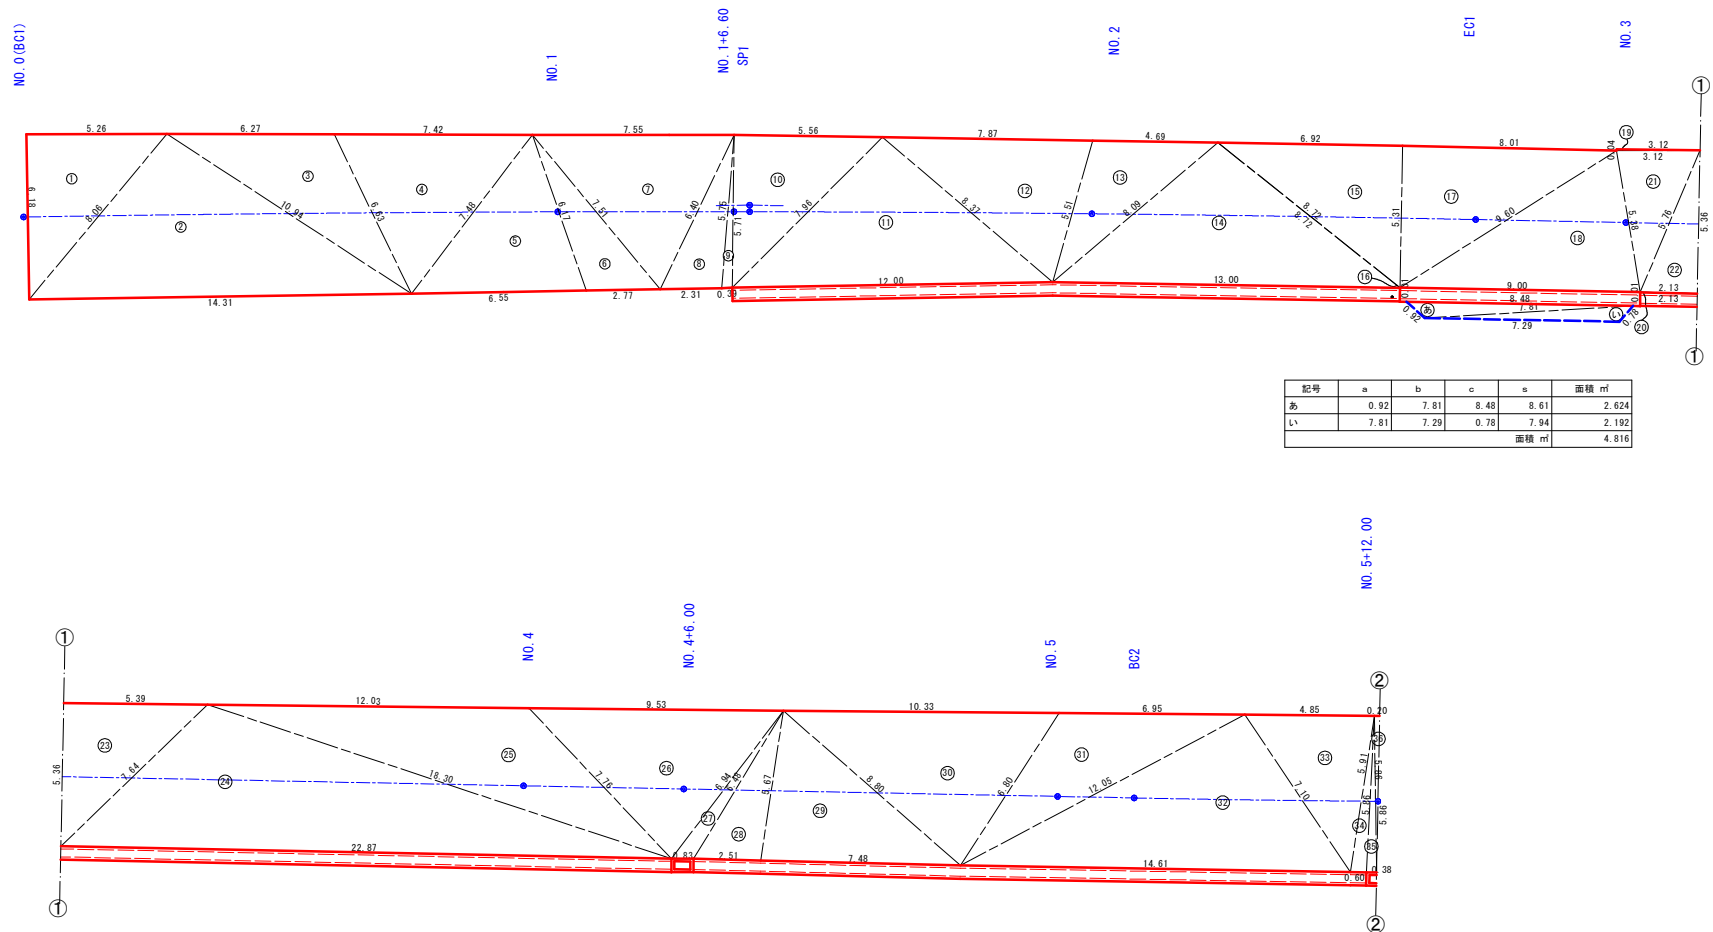

浜島町浜島地内	
工事名	令和3年度 第241期001号 市道松山路浜島橋 舗装工事
工事場所	志摩市 浜島町 地内
名称	舗装展開図
縮尺	図示
図種	設計年月日
志摩市	図面 9/15

舗装展開図 (2/2)

S=1:100

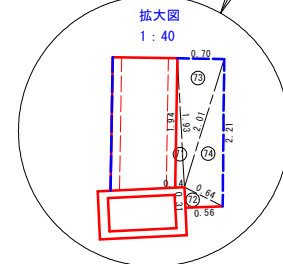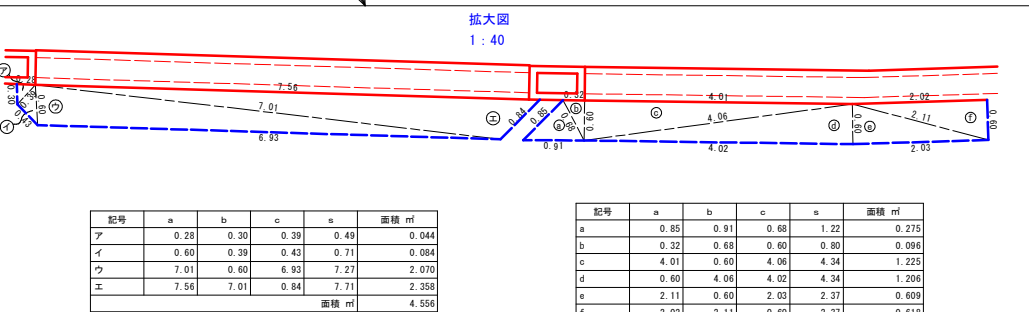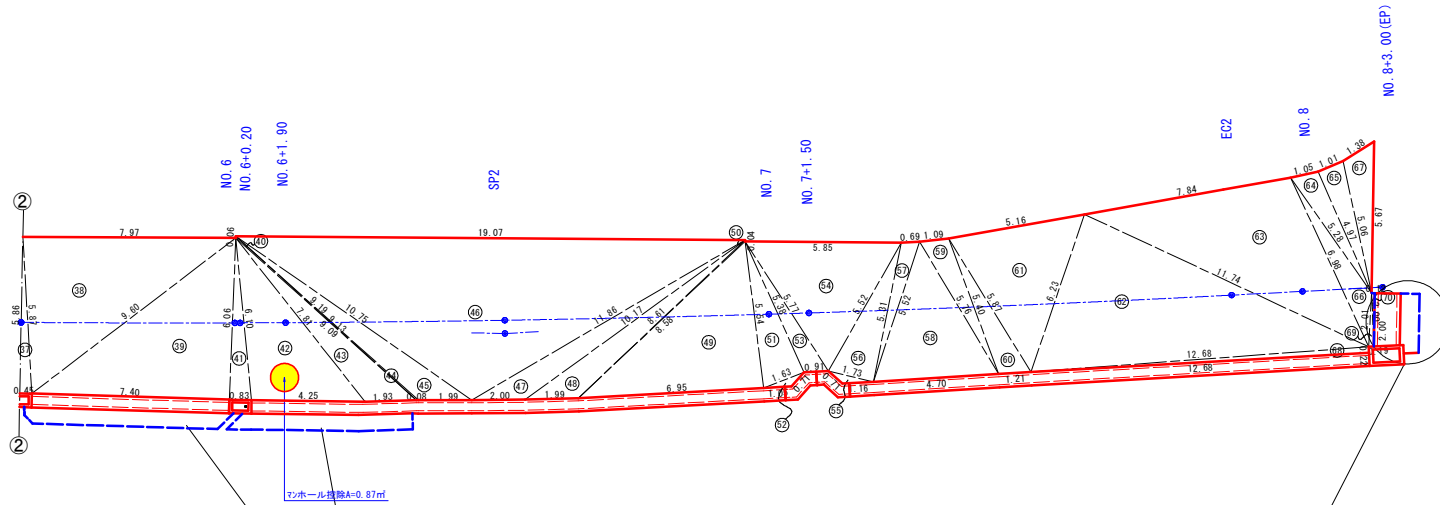

記号	a	b	c	s	面積 m²
1	6.18	8.06	5.26	9.75	16.252
2	8.06	14.31	10.94	16.66	43.885
3	6.27	10.94	6.63	11.92	18.685
4	7.42	6.63	7.48	10.77	22.168
5	6.17	7.48	6.55	10.10	19.214
6	7.51	6.17	2.77	8.23	8.164
7	7.55	7.51	6.40	10.73	21.811
8	5.75	6.40	2.31	7.23	6.610
9	5.71	5.75	0.39	5.93	1.141
10	5.56	5.71	7.96	9.62	15.922
11	8.37	7.96	12.00	14.17	33.279
12	7.87	8.37	5.51	10.88	21.010
13	4.69	5.51	8.09	9.15	12.548
14	8.72	8.09	13.00	14.91	34.673
15	6.92	8.72	5.31	10.48	18.425
16	8.72	8.72	0.01	8.73	0.087
17	8.01	5.31	9.60	11.46	21.266
18	5.38	9.60	9.00	11.99	23.798
19	0.04	3.12	3.12	3.14	0.062
20	2.13	2.13	0.01	2.14	0.021
21	3.12	5.38	5.76	7.13	8.279
22	5.36	5.76	2.13	6.63	5.741
23	5.36	7.64	5.39	9.20	14.491
24	18.30	7.64	22.87	24.41	62.063
25	12.03	18.30	7.76	19.05	33.651
26	9.53	7.76	6.94	12.12	26.626
27	6.48	6.94	0.83	7.13	2.355
28	5.67	6.48	2.51	7.33	7.061
29	8.80	5.67	7.48	10.98	21.092
30	10.33	8.80	6.80	12.97	29.681
31	6.95	6.80	12.05	12.90	19.949
32	7.10	12.05	14.61	16.88	42.544
33	4.85	7.10	5.91	8.93	14.190
34	5.86	5.91	0.60	6.19	1.788
35	5.86	5.86	0.38	6.05	1.113
36	0.20	5.86	5.86	5.96	0.586
37	5.86	0.45	5.87	6.09	1.318
38	7.97	5.87	9.60	11.72	23.347
39	6.06	9.60	7.40	11.53	22.421
40	0.06	9.09	9.13	9.14	0.204
41	6.10	6.06	0.83	6.50	2.547
42	7.81	6.10	4.25	9.08	12.883
43	9.09	7.81	1.93	9.42	6.123
44	9.19	9.13	0.08	9.20	0.242
45	10.75	9.19	1.99	10.97	6.211
46	19.07	10.75	11.86	20.84	57.812
47	10.17	11.86	2.00	12.02	5.971
48	8.61	10.17	1.99	10.39	5.846
49	5.54	8.58	6.95	10.54	19.257
50	0.04	8.61	8.58	8.62	0.172
51	5.38	5.54	1.63	6.28	4.410
52	0.71	1.63	1.05	1.70	0.277
53	5.77	5.38	0.91	6.03	2.284
54	5.85	5.77	5.52	8.57	14.109
55	1.16	1.73	0.71	1.80	0.296
56	5.31	5.52	1.73	6.28	4.590
57	0.69	5.31	5.52	5.76	1.776
58	5.76	5.52	4.70	7.99	12.033
59	1.09	5.76	5.40	6.13	2.889
60	5.87	5.40	1.21	6.24	3.123
61	5.16	5.87	6.23	8.63	14.084
62	11.74	6.23	12.68	15.33	36.430
63	7.84	11.74	6.98	13.28	26.475
64	1.05	5.28	4.97	5.65	2.557
65	1.01	4.97	5.06	5.52	2.510
66	5.28	6.98	2.01	7.14	3.302
67	5.06	5.67	1.38	6.06	3.326
68	0.22	12.68	12.68	12.79	1.395
69	2.00	2.01	0.19	2.10	0.190
70	0.12	2.00	2.00	2.06	0.120
71	1.93	1.94	0.14	2.01	0.145
72	0.56	0.64	0.31	0.76	0.091
73	0.70	1.93	2.01	2.32	0.674
74	2.21	2.01	0.64	2.43	0.634
マシホール投除A=0.87					▲0.87
面積 m²					931.001

浜島町浜島地内

工事名 令和3年度 第313回01号
市道浜島山崎浜島線 舗装工事

工事場所 浜島町 浜島地内

名称 舗装展開図



縮尺 図示 設計年月日

工種 図面 設計者

志摩市 図面 10/15

舗装仮復旧展開図

S=1:250

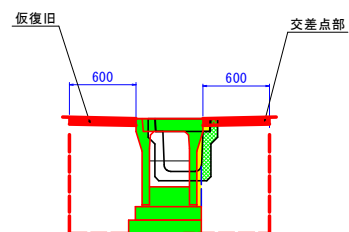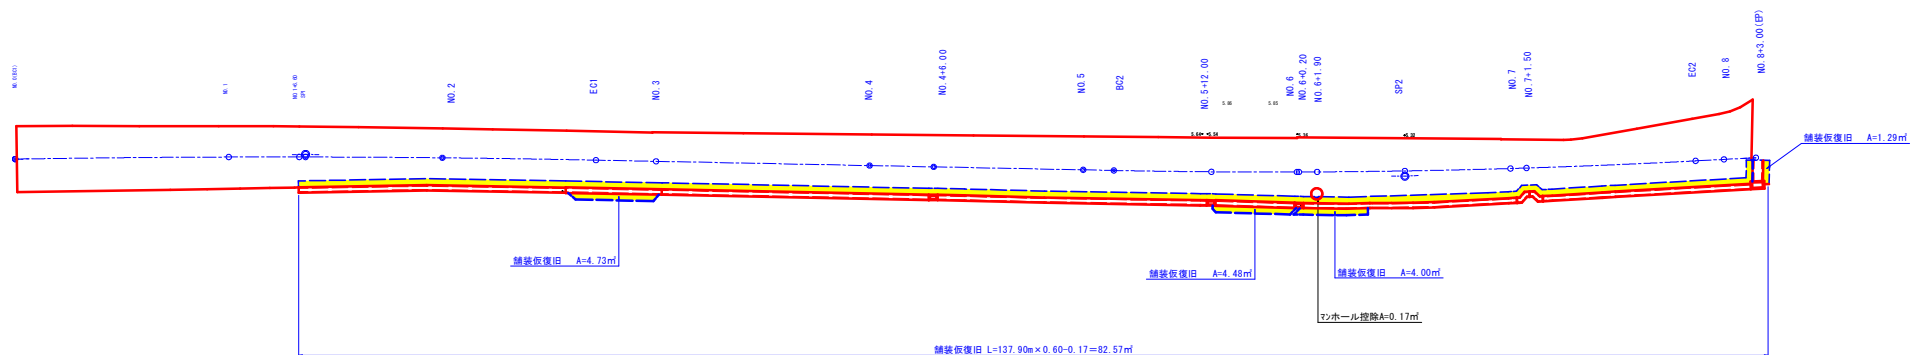


近島町近島地内	
工事名	令和3年度 第241期001号 市道松山路近島線 舗装工事
工事場所	志摩市 近島町 地内
名称	舗装仮復旧展開図
縮尺	図示
図示	設計年月日
工種	設計者
志摩市	図面番 11/15

撤去工平面図


S=1:250

側溝3種用ダクトイルグレーティング蓋
S=1:20

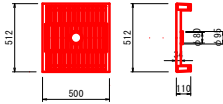


参考質量18 kg

グレーティング蓋
S=1:20

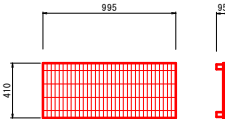


参考質量33.7 kg

側溝3種用コンクリート蓋
S=1:20

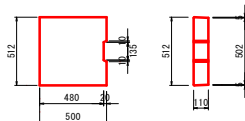


参考質量45 kg


横断側溝 300用 T-25
S=1:20

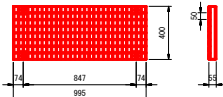


参考質量37 kg

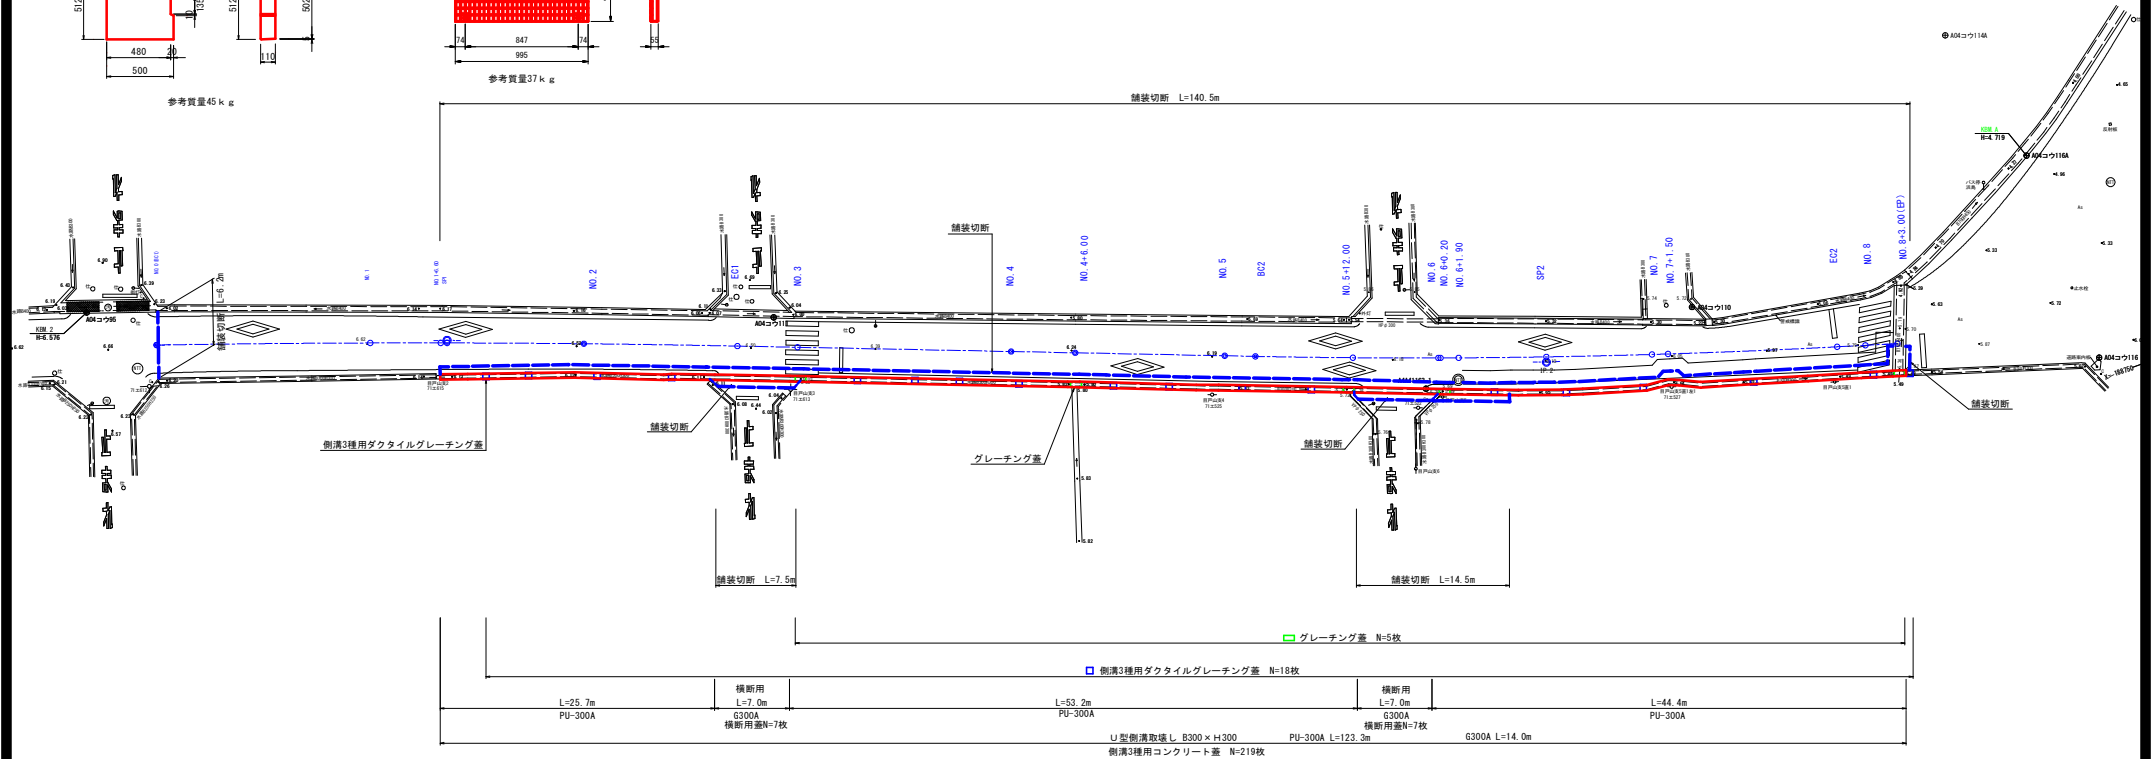

PU型側溝3種300A
S=1:20

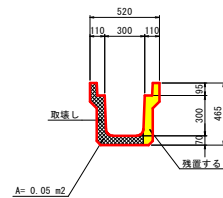

PU型側溝G300A
S=1:20

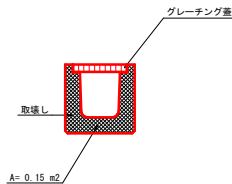


浜島町浜島地内	
工事名	令和3年度 第241期001号 市道松山路浜島線 舗装工事
工事場所	志摩市 浜島町 地内
名称	撤去工平面図
縮尺	図示
図種	設計年月日
志摩市	図面 12/15

舗装版取壊し展開図(1/2)

S=1:100


(一次施工)

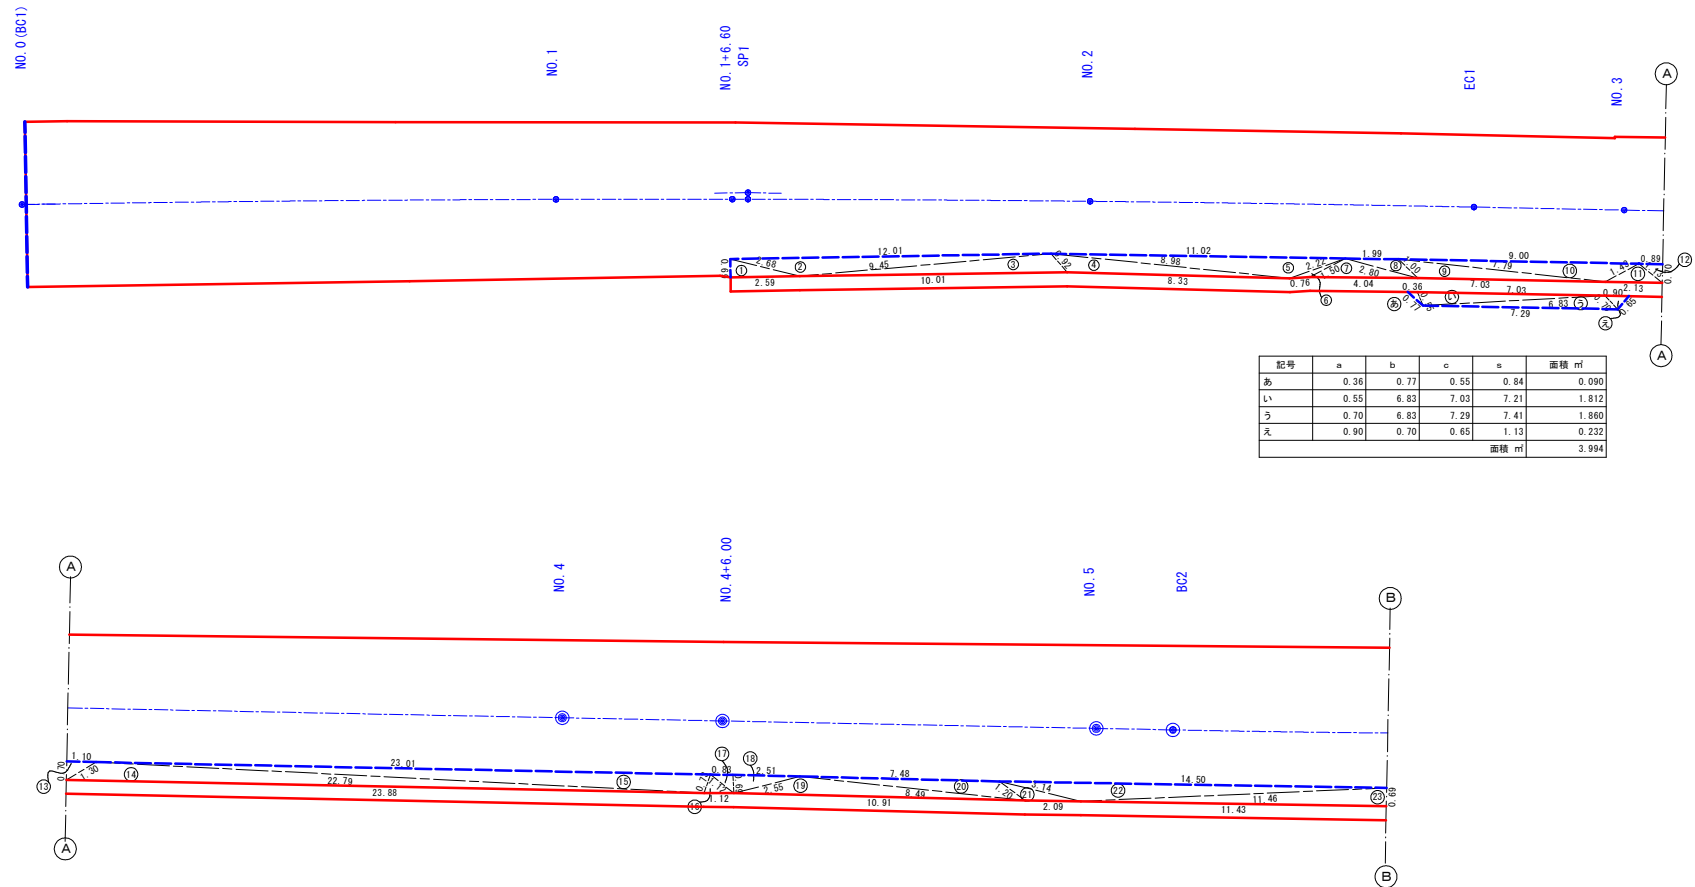

舗装版取壊し展開図 (2/2)

S=1:100

(一次施工)

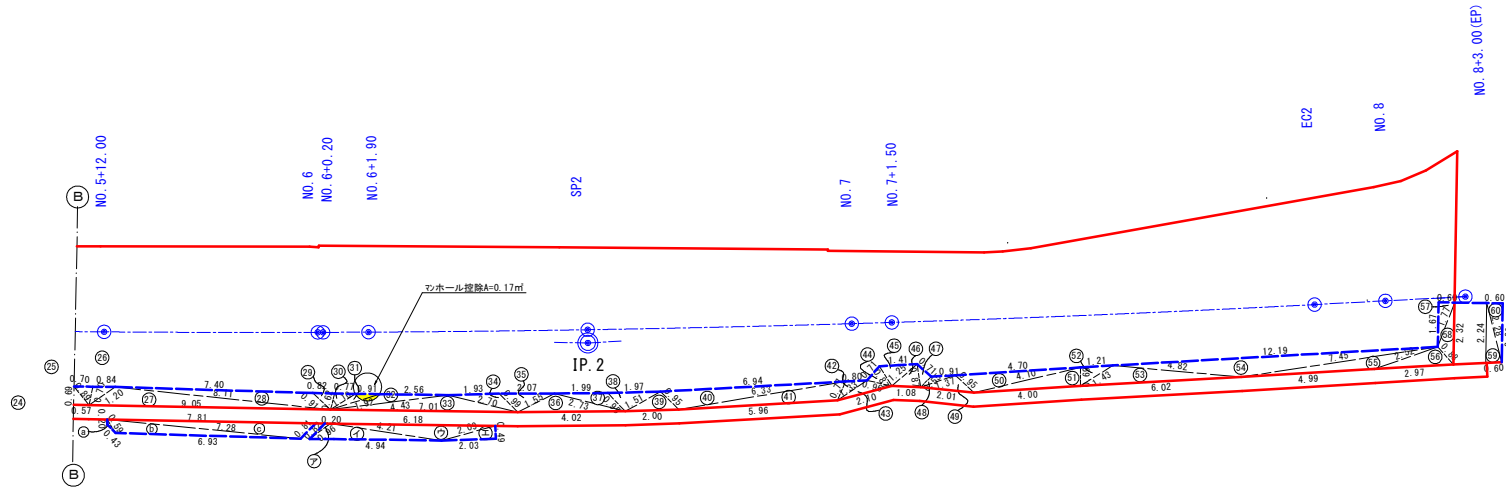

記号	a	b	c	s	面積 m ²
a	0.59	0.20	0.43	0.61	0.030
b	7.28	0.59	6.93	7.40	1.686
c	7.81	7.28	0.81	7.95	2.307
面積 m ²					4.023


記号	a	b	c	s	面積 m ²
ア	0.82	0.96	0.20	0.99	0.063
イ	0.96	4.94	4.21	5.06	1.455
ウ	6.18	4.21	2.09	6.24	1.776
エ	0.49	2.09	2.03	2.31	0.509
面積 m ²					3.803

記号	a	b	c	s	面積 m ²
1	0.69	2.59	2.68	2.98	0.894
2	12.01	2.68	9.45	12.07	4.221
3	0.92	9.45	10.01	10.19	3.547
4	8.98	0.92	8.33	9.12	2.876
5	11.02	8.98	2.22	11.11	4.351
6	1.50	2.22	0.76	2.24	0.222
7	2.80	1.50	4.04	4.17	1.408
8	1.99	2.80	1.00	2.90	0.708
9	7.79	1.00	7.03	7.91	2.402
10	9.00	7.79	1.43	9.11	3.187
11	1.13	1.43	2.13	2.35	0.762
12	0.89	1.13	0.70	1.36	0.311
13	0.70	1.30	1.10	1.55	0.385
14	22.79	1.30	23.88	23.99	8.477
15	23.01	22.79	0.73	23.27	8.091
16	1.12	0.73	1.12	1.49	0.394
17	0.83	1.12	0.69	1.32	0.285
18	2.51	0.69	2.55	2.88	0.878
19	8.49	2.55	10.91	10.98	4.017
20	7.48	8.49	1.20	8.59	2.654
21	3.14	1.20	2.09	3.22	0.767
22	14.50	3.14	11.46	14.55	5.065
23	0.69	11.46	11.43	11.79	3.943
24	0.69	0.57	0.89	1.08	0.202
25	0.70	0.89	0.70	1.15	0.246
26	0.84	0.70	1.20	1.37	0.288
27	8.11	1.20	9.05	9.18	3.192
28	7.40	8.11	0.91	8.21	2.203
29	0.82	0.91	0.62	1.18	0.253
30	0.77	0.62	1.10	1.25	0.238
31	0.91	1.10	1.92	1.97	0.301
32	2.56	1.92	4.43	4.46	0.804
33	2.70	4.43	7.01	7.07	2.212
34	1.93	2.70	0.99	2.81	0.704
35	2.07	0.99	1.55	2.31	0.746
36	2.73	1.55	4.02	4.15	1.411
37	1.99	2.73	0.95	2.84	0.708
38	1.97	0.95	1.51	2.22	0.707
39	0.95	1.51	2.00	2.23	0.688
40	6.94	0.95	6.33	7.11	2.410
41	0.77	6.33	5.96	6.53	2.071
42	0.80	0.77	1.33	1.45	0.277
43	0.96	1.33	2.10	2.20	0.487
44	0.71	0.96	0.87	1.27	0.297
45	1.41	0.87	1.25	1.77	0.546
46	0.87	1.25	1.08	1.60	0.461
47	0.71	0.87	0.55	1.07	0.200
48	0.91	0.55	1.37	1.42	0.177
49	0.95	1.37	2.01	2.17	0.582
50	4.70	0.95	4.10	4.88	1.641
51	0.69	4.10	4.00	4.40	1.400
52	1.21	0.69	1.43	1.67	0.425
53	4.82	1.43	6.02	6.14	2.140
54	4.82	7.45	12.19	12.23	4.163
55	4.99	2.52	7.45	7.48	1.665
56	0.88	2.52	2.97	3.19	1.042
57	1.67	1.77	0.60	2.02	0.501
58	1.77	0.88	2.32	2.49	0.700
59	2.24	0.60	2.28	2.56	0.671
60	0.60	2.28	2.20	2.54	0.660
ツボホール控除					▲0.17
面積 m ²					97.094

舗装版取壊し展開図

S=1:100

(二次施工)

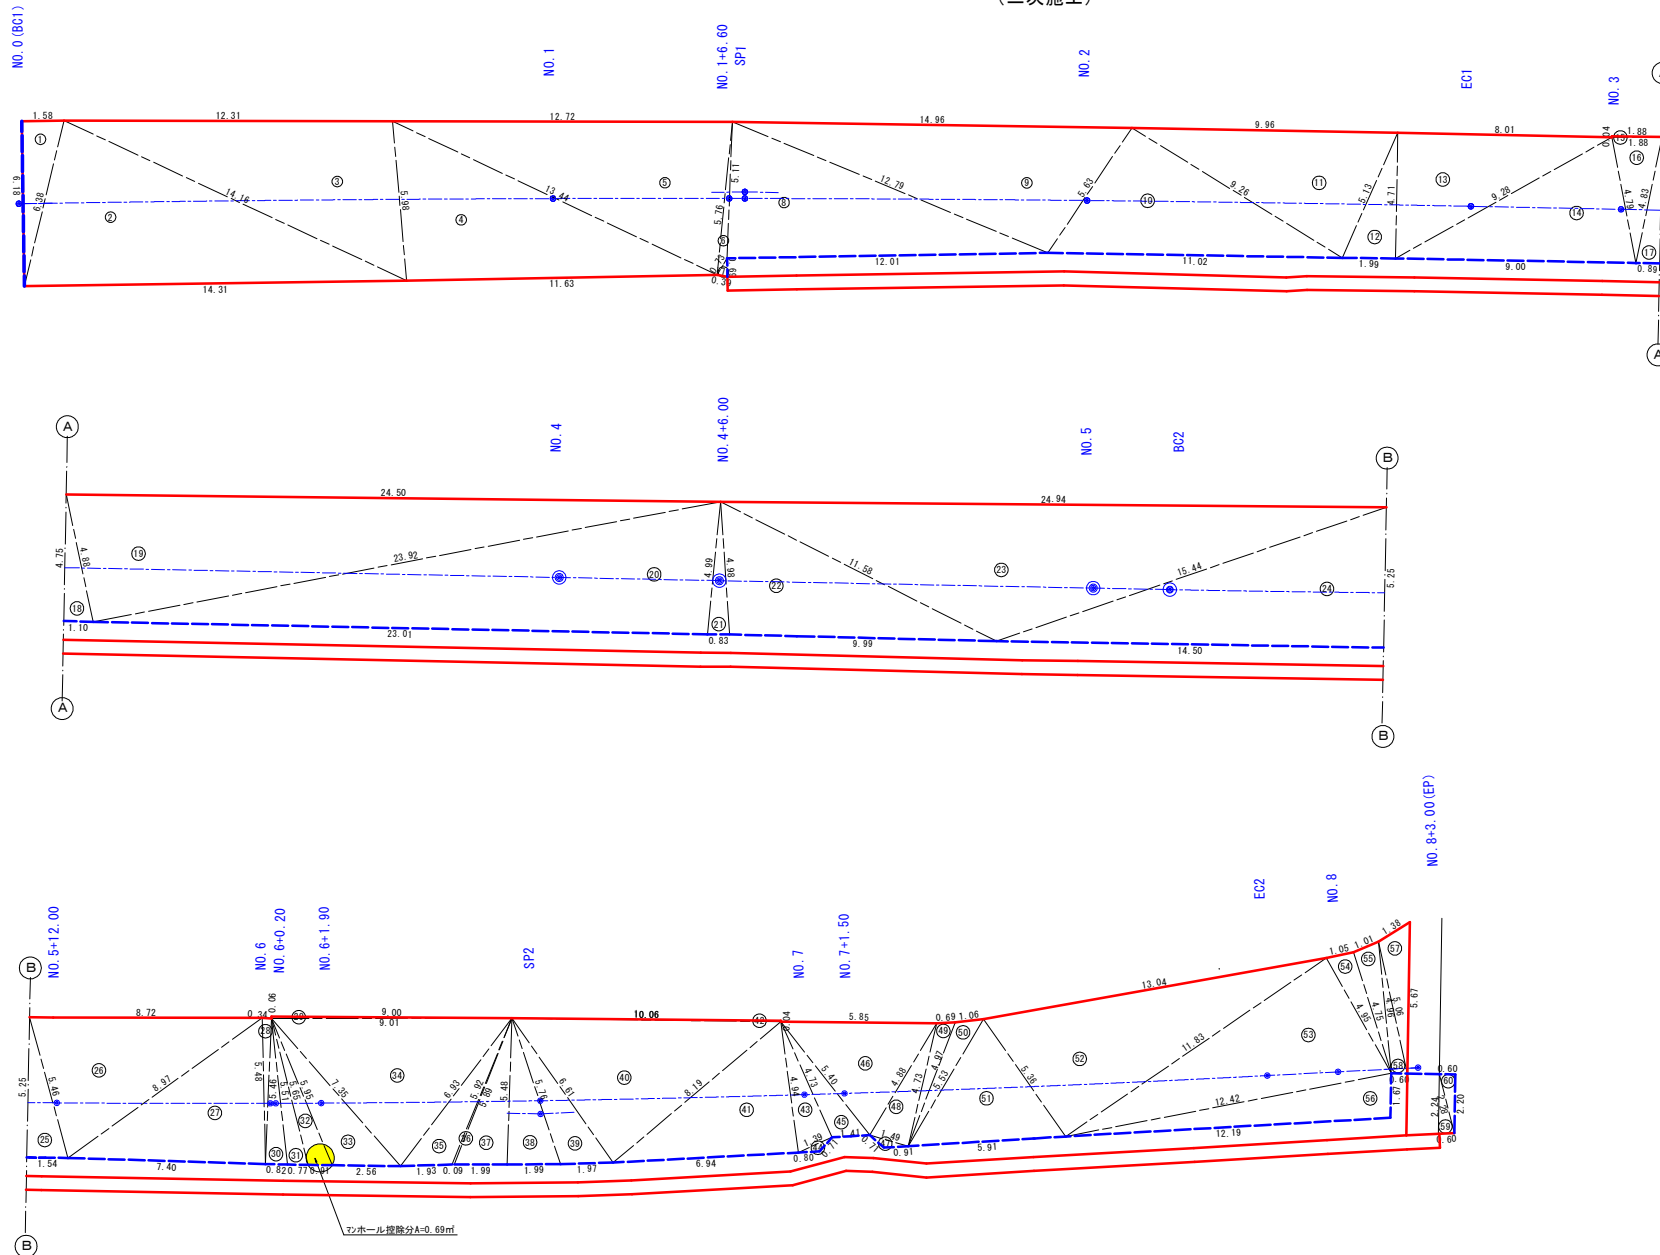

記号	a	b	c	s	面積 m ²
1	6.18	6.38	1.58	7.07	4.882
2	6.38	14.31	14.16	17.43	44.328
3	12.31	14.16	5.98	16.23	36.741
4	13.44	5.98	11.63	15.53	34.769
5	12.72	13.44	5.76	15.96	36.458
6	5.11	5.76	0.73	5.80	0.901
7	0.69	0.73	0.39	0.91	0.137
8	12.79	5.11	12.01	14.96	30.713
9	14.96	12.79	5.63	16.69	35.291
10	9.26	5.63	11.02	12.96	26.113
11	9.96	9.26	5.13	12.18	23.593
12	4.71	5.13	1.99	5.92	4.716
13	8.01	4.71	9.28	11.00	18.863
14	4.79	9.28	9.00	11.54	21.146
15	0.04	1.88	1.88	1.90	0.038
16	1.88	4.79	4.83	5.75	4.433
17	4.75	4.83	0.89	5.24	2.140
18	4.75	1.10	4.88	5.37	2.639
19	24.50	4.88	23.92	26.65	58.355
20	4.99	23.92	23.01	25.96	57.237
21	4.98	4.99	0.83	5.40	2.061
22	11.58	4.98	9.99	13.28	24.829
23	24.94	11.58	15.44	25.98	64.038
24	5.25	15.44	14.50	17.60	38.150
25	5.25	1.54	5.46	6.13	4.073
26	8.72	5.46	8.97	11.58	23.000
27	5.48	8.97	7.40	10.93	20.301
28	0.34	5.48	5.46	5.64	0.928
29	0.06	9.01	9.00	9.04	0.312
30	5.51	5.46	0.82	5.90	2.268
31	5.65	5.51	0.77	5.97	2.138
32	5.95	5.65	0.91	6.26	2.517
33	7.35	5.95	2.56	7.93	6.993
34	9.01	7.35	6.93	11.65	24.984
35	5.92	6.93	1.93	7.39	5.223
36	5.89	5.92	0.09	5.95	0.251
37	5.48	5.89	1.99	6.68	5.450
38	5.76	5.48	1.99	6.62	5.482
39	6.61	5.76	1.97	7.17	5.426
40	10.06	6.61	8.19	12.43	26.962
41	4.94	8.19	6.94	10.04	17.136
42	10.06	10.06	0.04	10.08	0.201
43	4.73	4.94	1.39	5.53	3.287
44	0.71	1.39	0.80	1.45	0.205
45	5.40	4.73	1.41	5.77	3.111
46	5.85	5.40	4.88	8.07	12.353
47	0.91	1.49	0.71	1.56	0.246
48	4.73	4.88	1.49	5.55	3.518
49	0.69	4.73	4.97	5.20	1.592
50	1.06	4.97	5.53	5.78	2.350
51	5.36	5.53	5.91	8.40	13.509
52	13.04	5.36	11.83	15.12	31.778
53	4.95	11.83	12.42	14.60	29.168
54	1.06	4.95	4.75	5.38	2.512
55	1.01	4.75	4.96	5.36	2.385
56	1.67	12.42	12.19	13.14	10.153
57	1.38	5.06	5.67	6.06	3.326
58	5.06	4.96	0.60	5.31	1.479
59	2.24	0.60	2.28	2.56	0.671
60	0.60	2.28	2.20	2.54	0.660
マニホール控除					▲0.69
面積 m ²					847.829

近島町近島地内

工事名	令和4年度 第24(3)期01号 市道松山道路浜島線 舗装工事
工事場所	近島町 近島地内
名称	舗装版取壊し展開図
縮尺	図示
図示	設計年月日
工種	設計者
図面	図面番
志摩市	15/15