


平面図

S=1:500


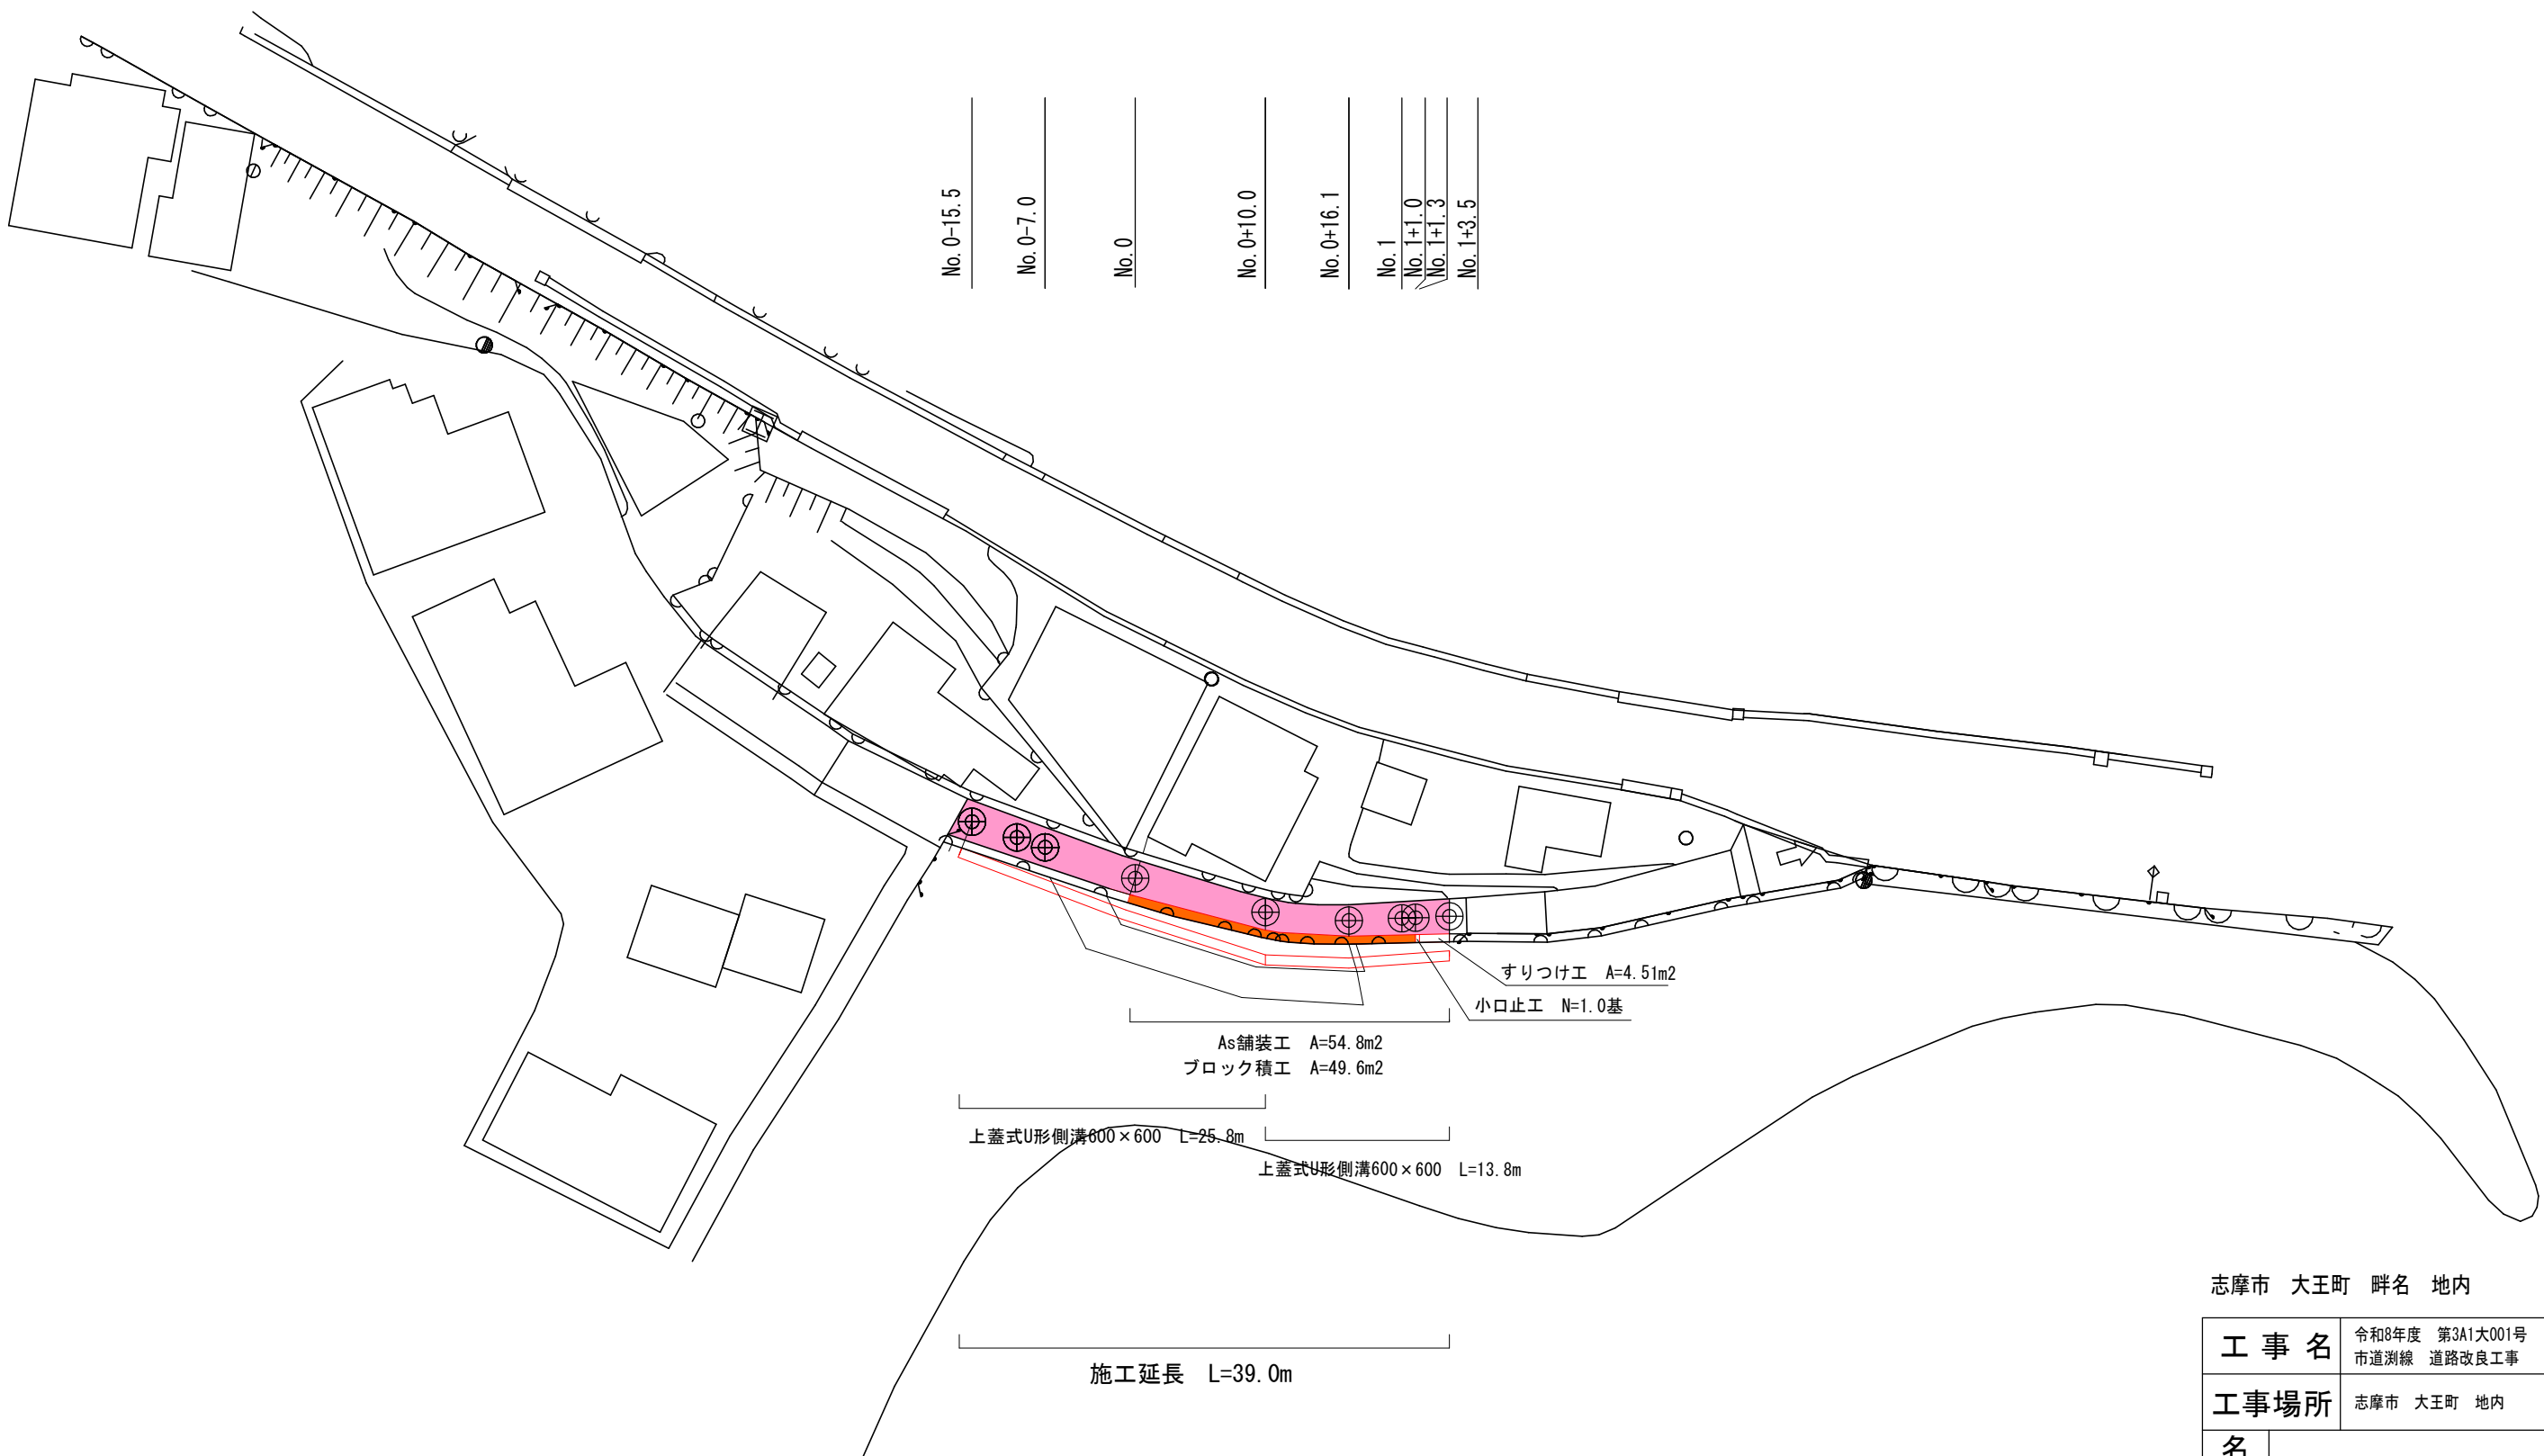


志摩市 大王町 畔名 地内

工 事 名		令和8年度 第3A1大001号 市道測線 道路改良工事	
工事場所		志摩市 大王町 地内	
名 称	平 面 図		
縮 尺	図 示	設計年月日	
工 種		設 計 者	
志 摩 市		図 面 番 号	1/9

横断図 ①

S=1:50

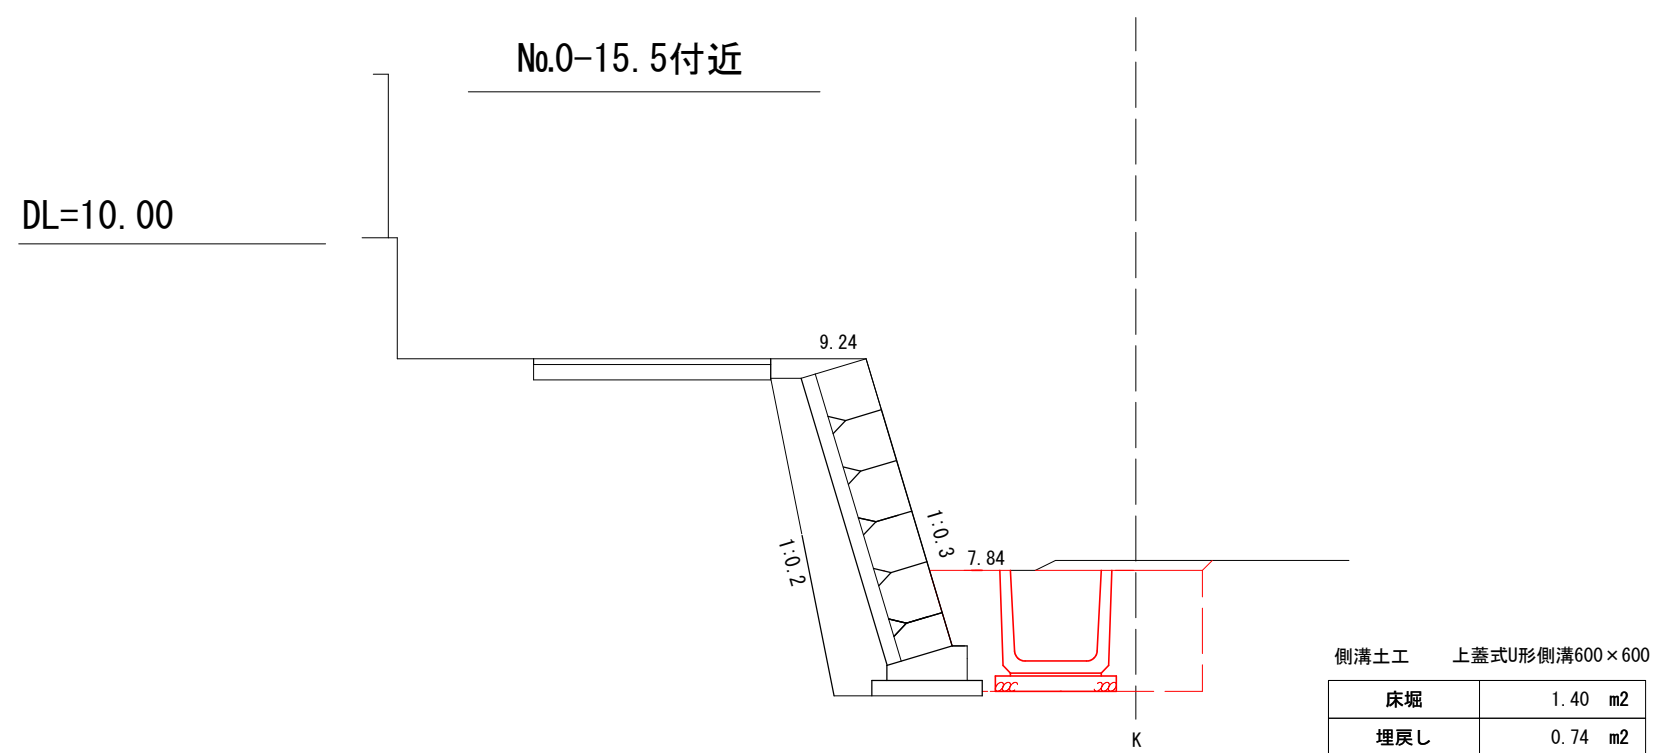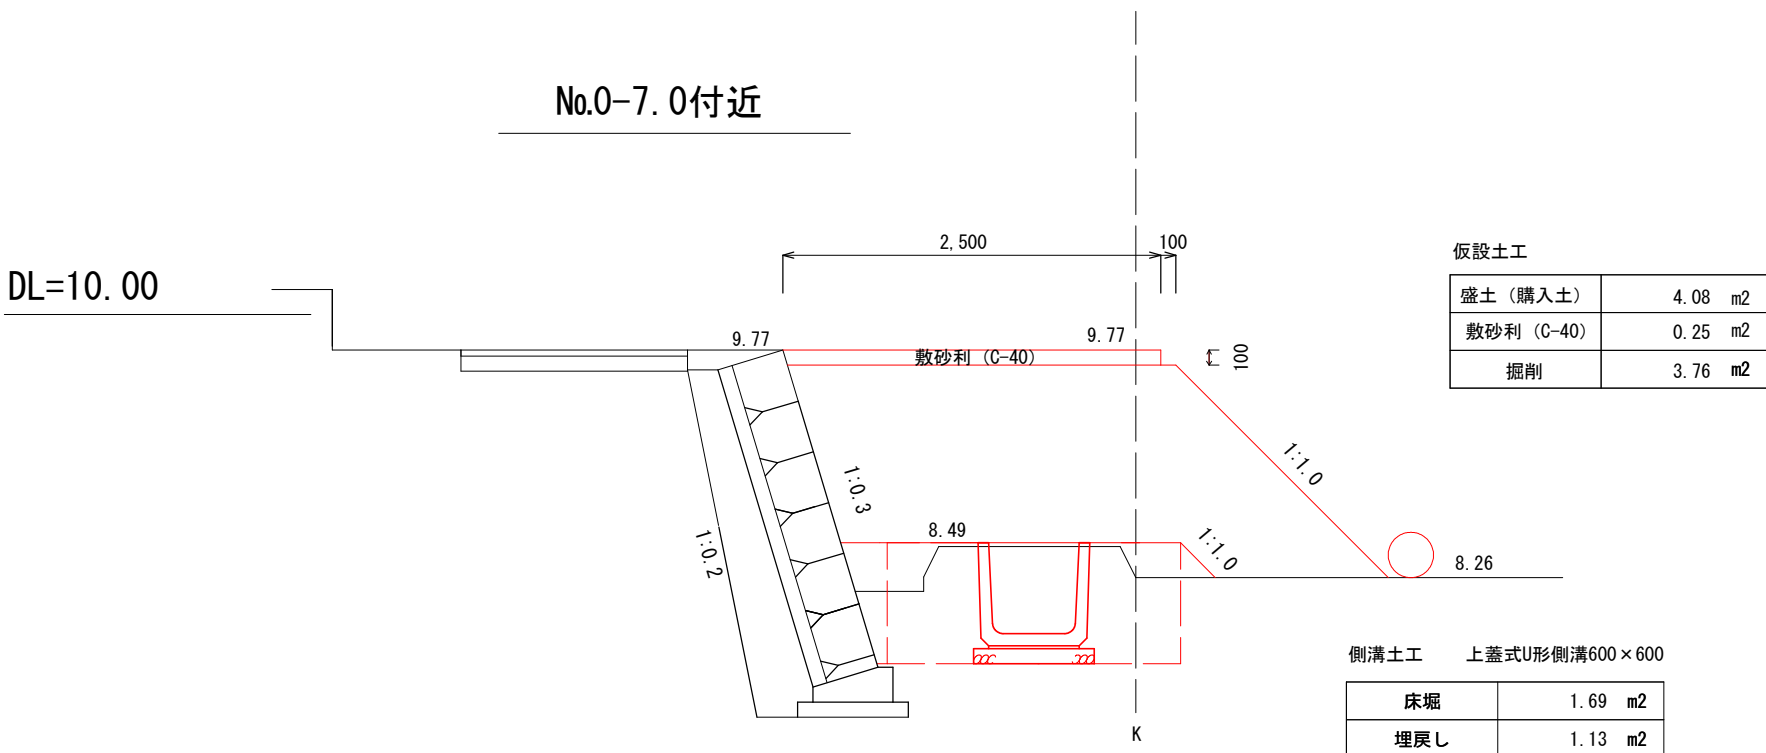


志摩市 大王町 畔名 地内

工事名	令和8年度 第3A1大001号 市道測線 道路改良工事		
工事場所	志摩市 大王町 地内		
名称	横断図 ①		
縮尺	図示	設計年月日	
工種		設計者	
志摩市	図番	面号	2/9



S=1:50

DL=10.00

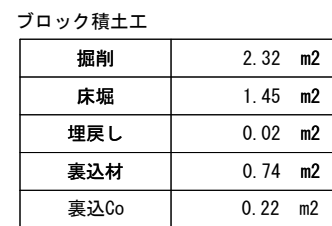

側溝土工 上蓋式U形側溝600×600	
床堀	0.90 m2
埋戻し	1.18 m2

No.0付近

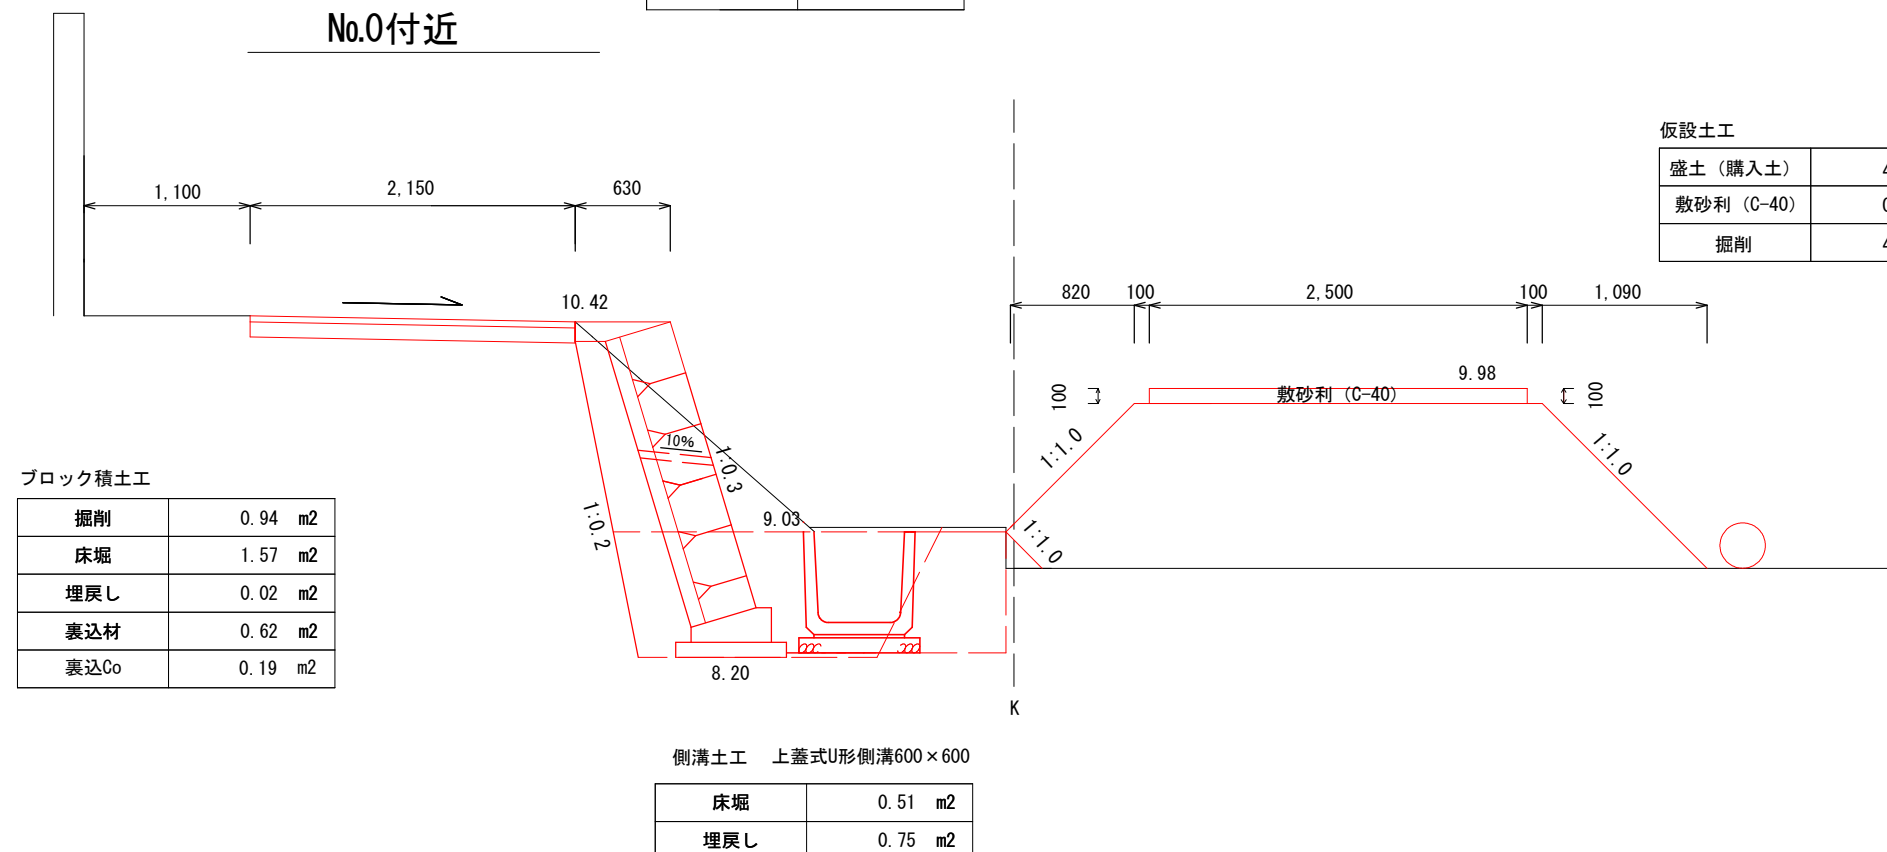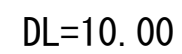

ブロック積土工		
掘削	0.94	m2
床堀	1.57	m2
埋戻し	0.02	m2
裏込材	0.62	m2
裏込Co	0.19	m2

側溝土工	上蓋式U形側溝600×600
床堀	0.51 m2
埋戻し	0.75 m2

志摩市 大王町 畔名 地内


工 事 名		令和8年度 第3A1大001号 市道測線 道路改良工事	
工事場所		志摩市 大王町 地内	
名 称		横断図②	
縮 尺	図 示	設計年月日	
工 種		設 計 者	
志 摩 市		図 面 番 号	3 / 9

横断図 ③

S=1:50


No.1付近

No.1+1.0付近

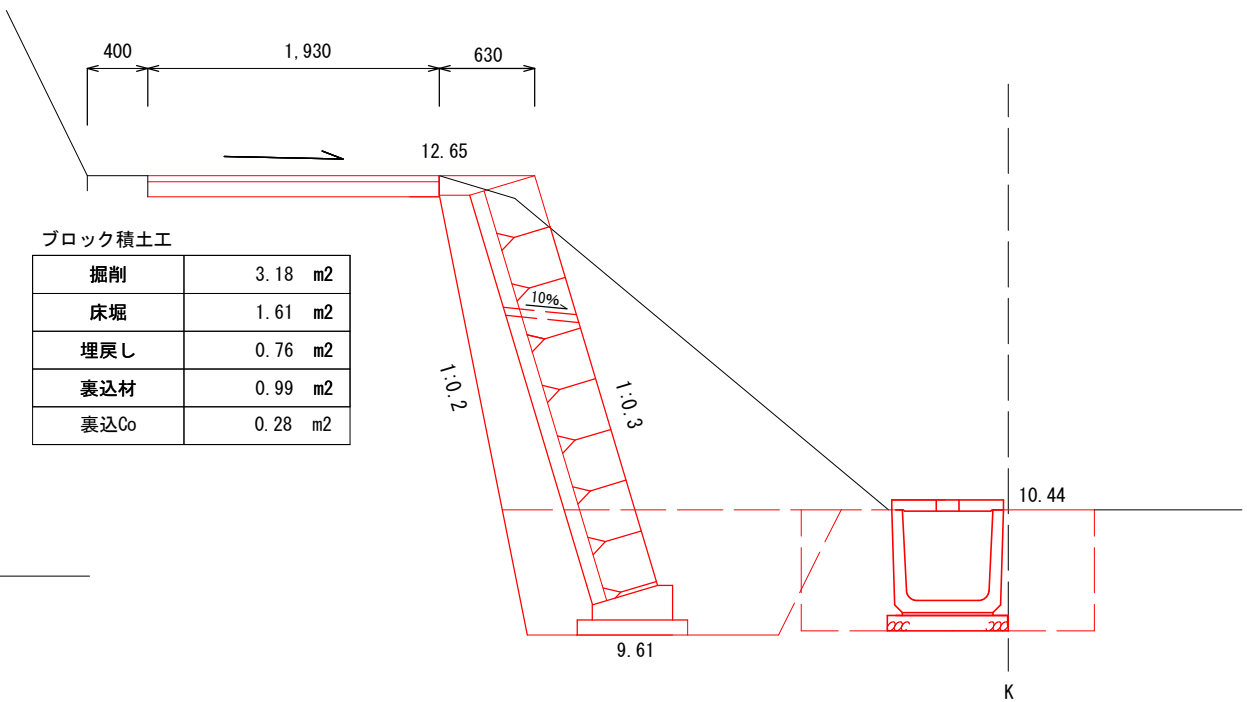

ブロック積土工		
掘削	3.18	m2
床堀	1.61	m2
埋戻し	0.76	m2
裏込材	0.99	m2
裏込Co	0.28	m2


側溝土工 上蓋式U形側溝600×600		
床堀	0.91	m2
埋戻し	0.98	m2

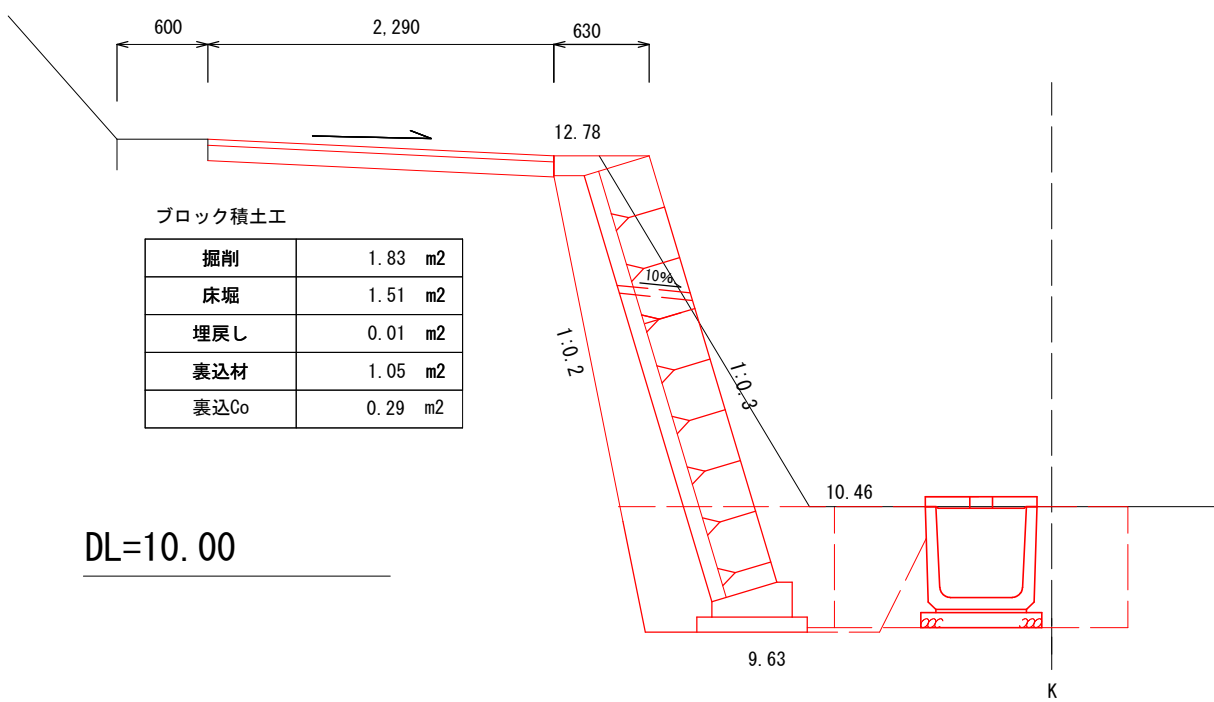

ブロック積土工		
掘削	1.83	m2
床堀	1.51	m2
埋戻し	0.01	m2
裏込材	1.05	m2
裏込Co	0.29	m2

側溝土工 上蓋式U形側溝600×600		
床堀	0.57	m2
埋戻し	0.57	m2

No.0+16.1付近

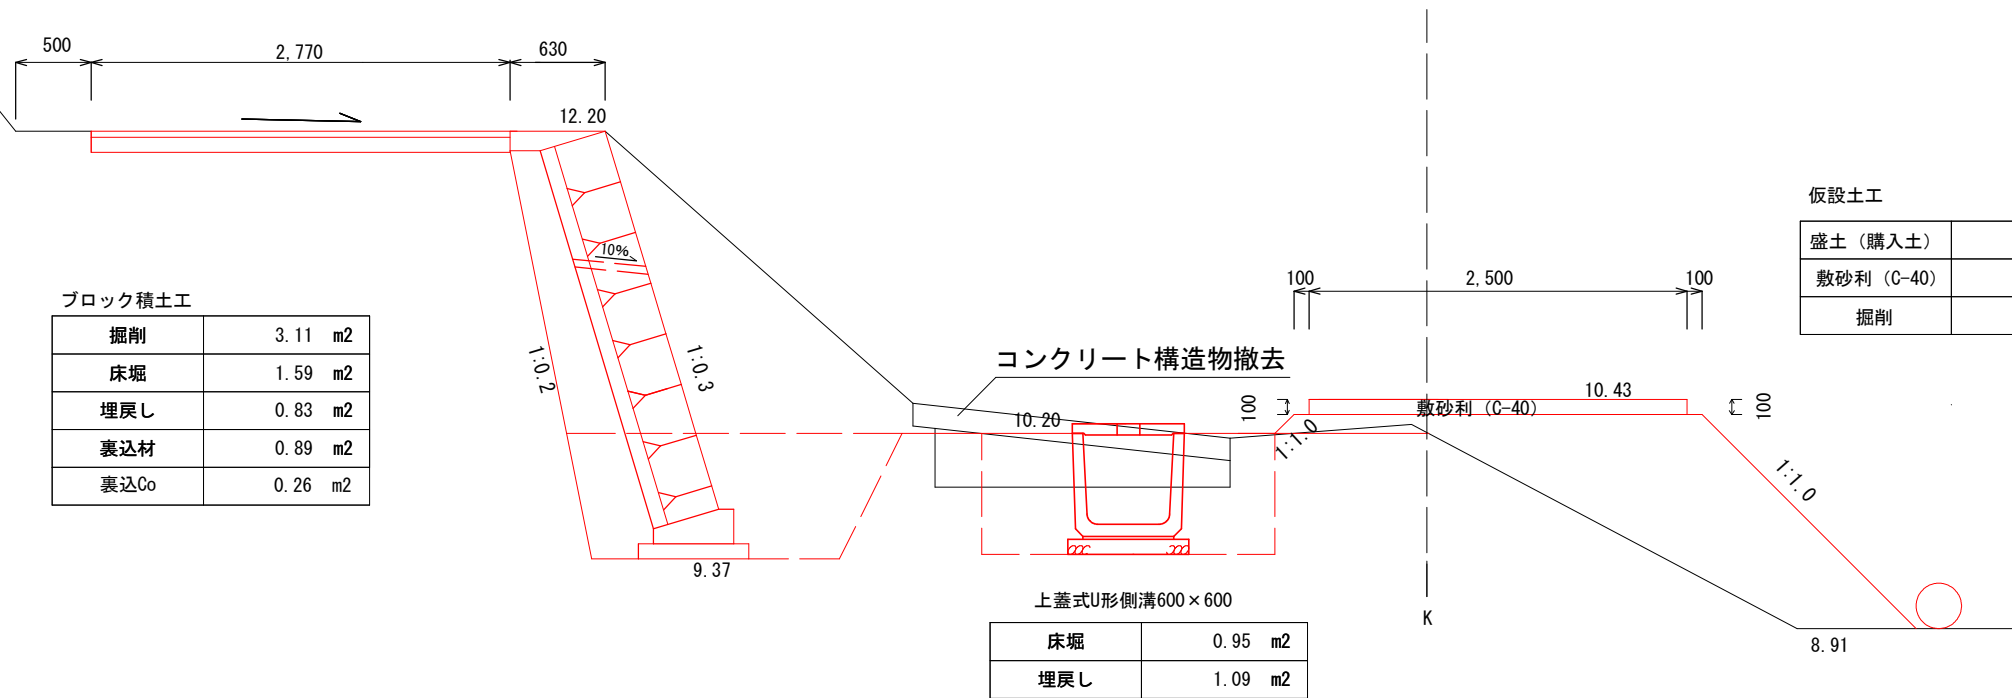

ブロック積土工		
掘削	3.11	m2
床堀	1.59	m2
埋戻し	0.83	m2
裏込材	0.89	m2
裏込Co	0.26	m2

コンクリート構造物撤去

上蓋式U形側溝600×600		
床堀	0.95	m2
埋戻し	1.09	m2


仮設土工		
盛土（購入土）	2.08	m2
敷砂利（C-40）	0.25	m2
掘削	2.11	m2

志摩市 大王町 畔名 地内

工 事 名		令和8年度 第3A1大001号 市道測線 道路改良工事	
工事場所		志摩市 大王町 地内	
名 称	横 断 図 ③		
縮 尺	図 示	設計年月日	
工 種		設 計 者	
志 摩 市		図 面 番 号	4 / 9

S=1:100

S=1:100

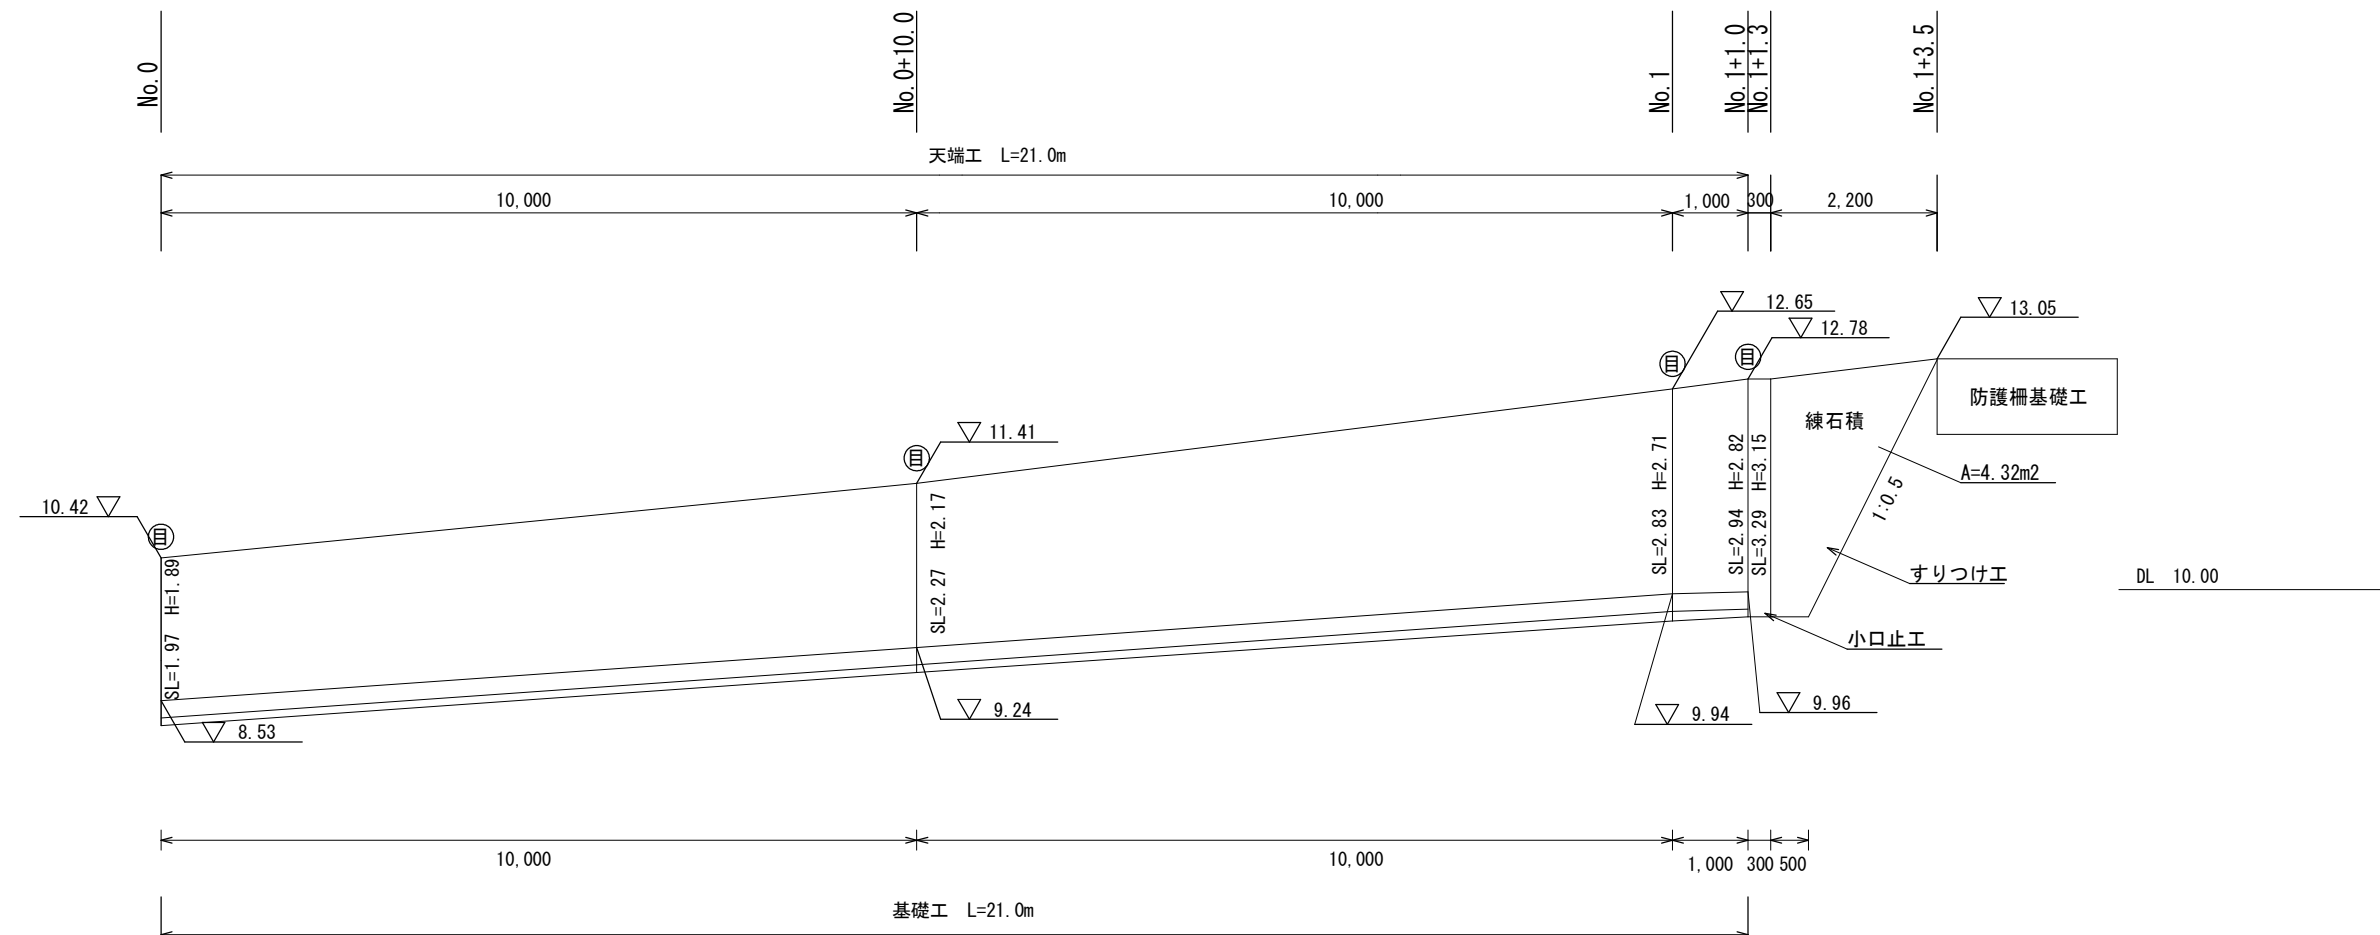

数量表 1式当り


名 称	規 格	単位	数 量	摘 要
ブロック積工	三重県認定リサイクル製品 控35cm, 裏コン t=100mm	m2	49.59	
裏込コンクリート	18-8-25B8	m3	4.84	
裏 込 材	RC-40	m3	16.49	
水 抜 き	VPφ50	m	6.76	
吸出防止材	300×300×30	m2	1.17	
目 地 材	選青繊維質目地板, t=10mm	m2	4.50	
天 端 工	18-8-25B8	m	21.0	
基 礎 工	18-8-40B8	m	21.0	
小口止工		基	1.00	

志摩市 大王町 畔名 地内

工 事 名		令和8年度 第3A1大001号 市道測線 道路改良工事	
工事場所		志摩市 大王町 地内	
名 称	ブロック積工展開図		
縮 尺	図 示	設計年月日	
工 種		設 計 者	
志 摩 市		図 面 番 号	5/9

標準工法図


S=1:50

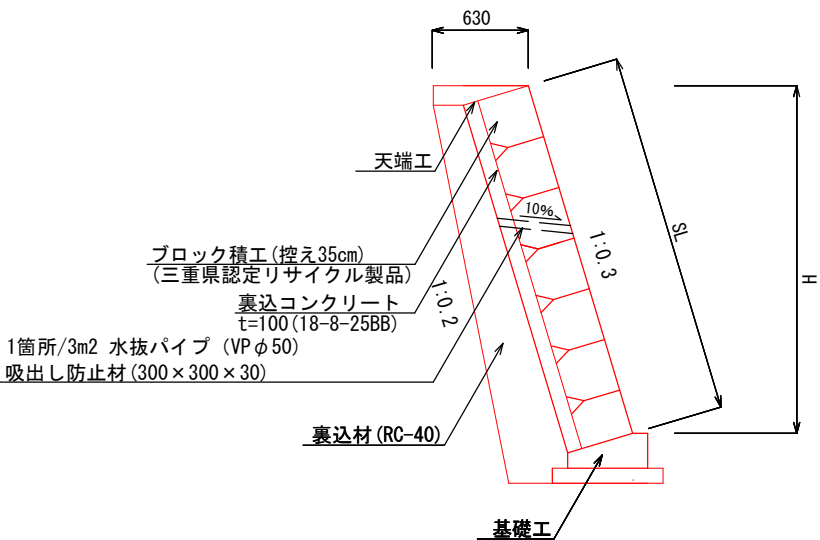

すりつけ工

S=1:50

すりつけ工（練石積）
No.1+1.3付近

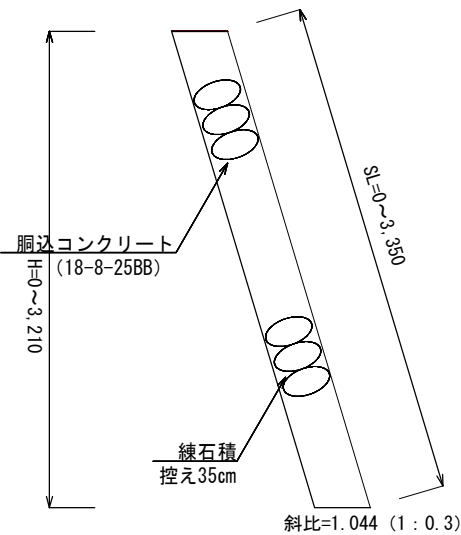


数量表		10m2当り			
名 称	規 格	単位	数 量	摘 要	
練石積	玉石 控え35cm	m2	10.00		
胴込コンクリート	18-8-25BB	m3	1.17		

工法図①

天端工


S=1:20

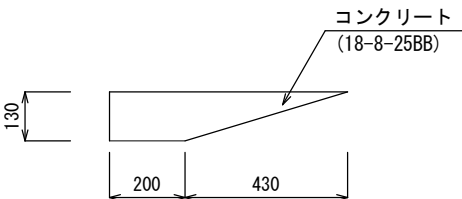

数量表		10m当り			
名 称	規 格	単位	数 量	摘 要	
コンクリート	18-8-25BB	m3	0.54		
型 枠		m2	1.30		
目 地 材	亜青繊維質目地板、t=10mm	m2	0.05		

基礎工


S=1:20

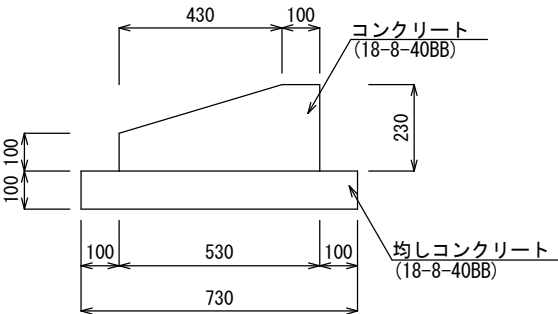

数量表		10m当り			
名 称	規 格	単位	数 量	摘 要	
コンクリート	18-8-40BB	m3	0.94		
型 枠		m2	3.30		
均しコンクリート	18-8-40BB	m3	0.73		
均し型枠		m2	2.00		
目 地 材	亜青繊維質目地板、t=10mm	m2	0.19		
床 均 し		m2	7.30		

小口止工

S=1:50

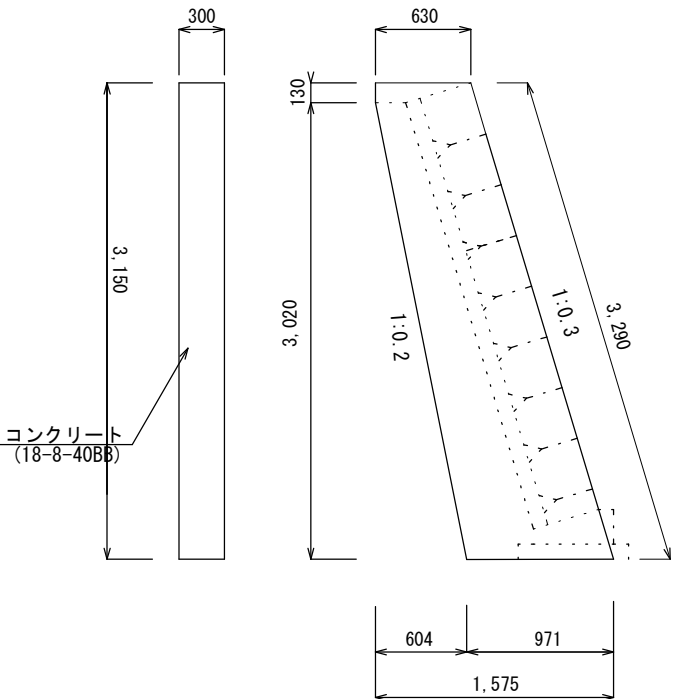

数量表		1基当り			
名 称	規 格	単位	数 量	摘 要	
コンクリート	18-8-40BB	m3	0.77		
型 枠		m2	6.11		
床 均 し		m2	0.29		

志摩市 大王町 畔名 地内

工 事 名 令和8年度 第3A1大001号
市道測線 道路改良工事

工事場所 志摩市 大王町 地内

名 称 工 法 図 ①

縮 尺 図 示 設計年月日

工 種 設 計 者


志 摩 市 図 面 号 6/9

工 法 図 ②

S=1：20

上蓋式U形側溝

600×600

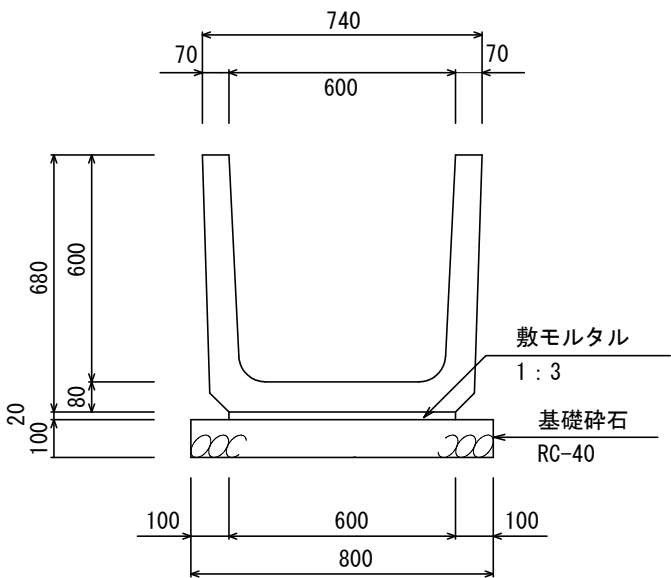


数量表

10m当り

名 称	規 格	単位	数 量	摘 要
上蓋式U形側溝	300×300 L=600	個	16.67	
敷モルタル	1：0.3	m3	0.12	
基礎碎石	RC-40 t=100	m2	8.00	
側溝蓋	600 L=600	m2	16.67	

上蓋式コンクリート蓋（600用）

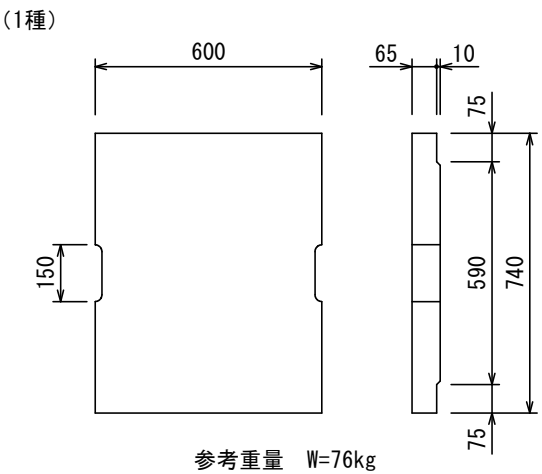


志摩市 大王町 畔名 地内

工 事 名	令和8年度 第3A1大001号 市道測線 道路改良工事		
工事場所	志摩市 大王町 地内		
名 称	工 法 図 ②		
縮 尺	図 示	設計年月日	
工 種		設 計 者	
志 摩 市	図 番	面 号	7/9

撤去工平面図

S=1:500

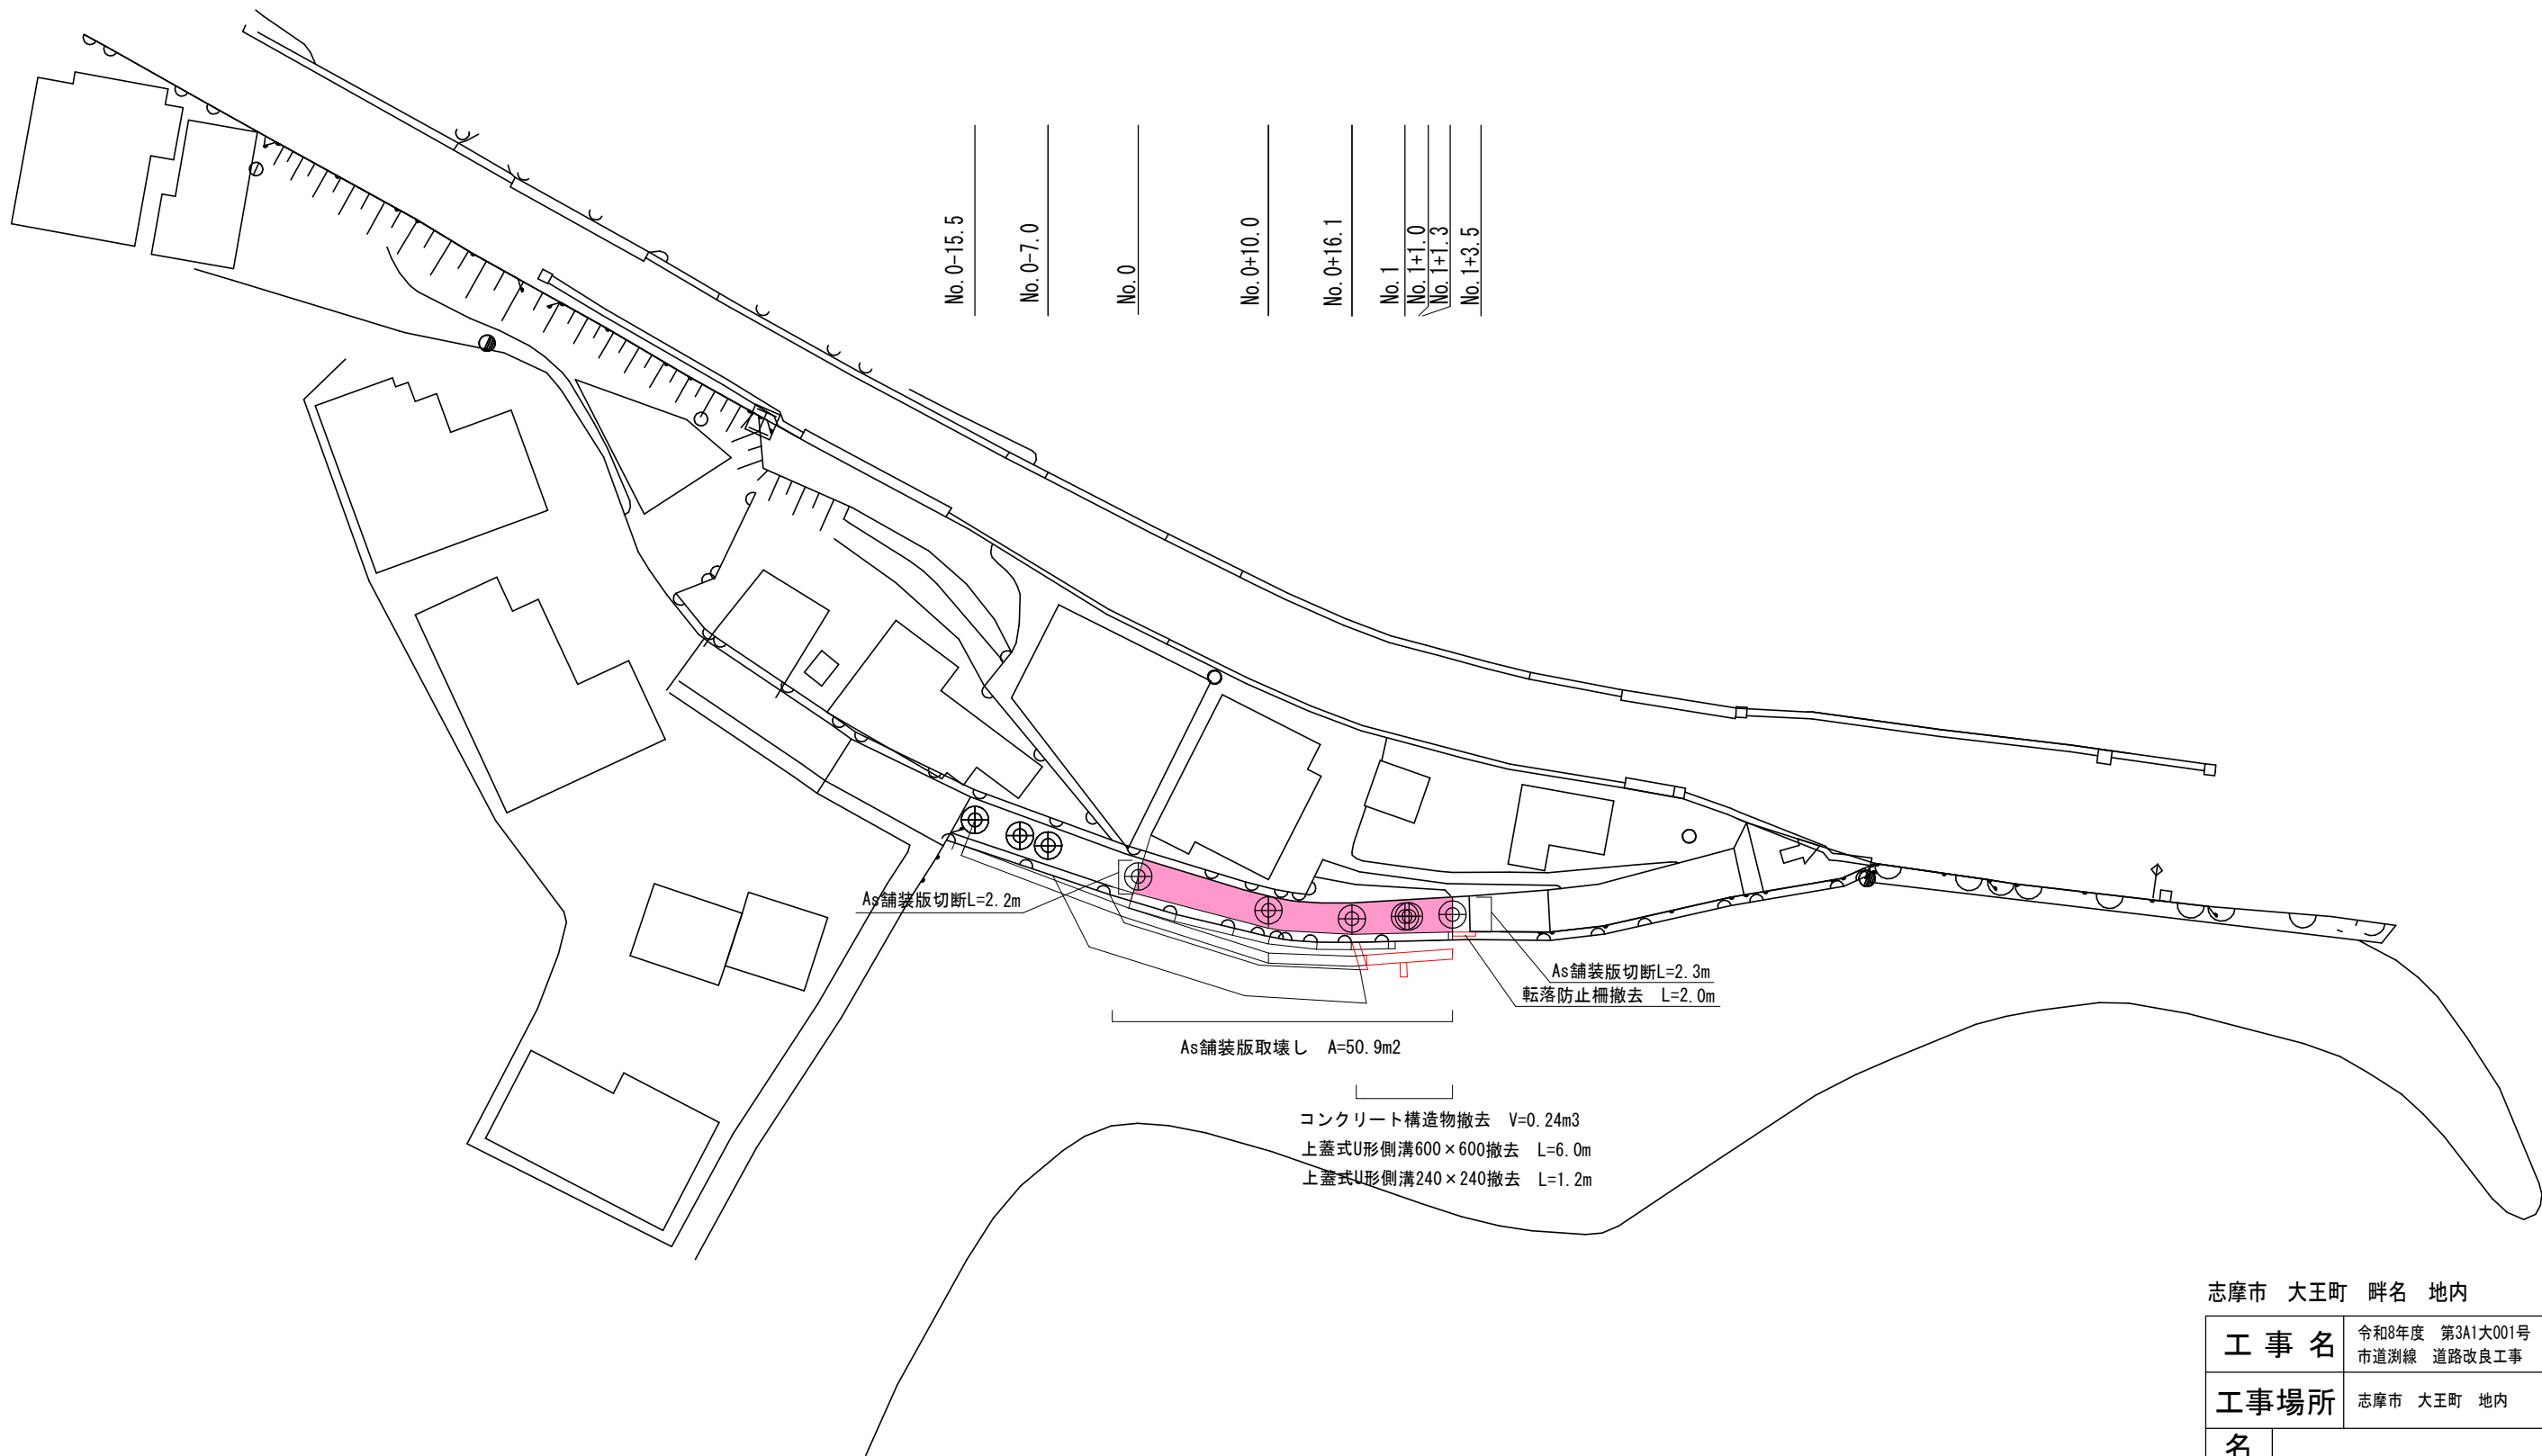

志摩市 大王町 畔名 地内

工 事 名		令和8年度 第3A1大001号 市道測線 道路改良工事	
工事場所		志摩市 大王町 地内	
名 称	撤去工平面図		
縮 尺	図 示	設計年月日	
工 種		設 計 者	
志 摩 市		図 面 番 号	8/9

仮設平面図

S=1:500

No. 0-15. 5	No. 0-7. 0	No. 0	No. 0+10. 0	No. 0+16. 1	No. 1	No. 1+1. 0	No. 1+1. 3	No. 1+3. 5
-------------	------------	-------	-------------	-------------	-------	------------	------------	------------

高密度ポリエチレン管 波状管φ250 L=42. 0m

仮設道路 L=23. 5m

志摩市 大王町 畔名 地内

工 事 名	令和8年度 第3A1大001号 市道測線 道路改良工事		
工事場所	志摩市 大王町 地内		
名 称	仮設平面図		
縮 尺	図 示	設計年月日	
工 種		設 計 者	
志 摩 市	図 番	面 号	9/9