


平面図

S=1:500

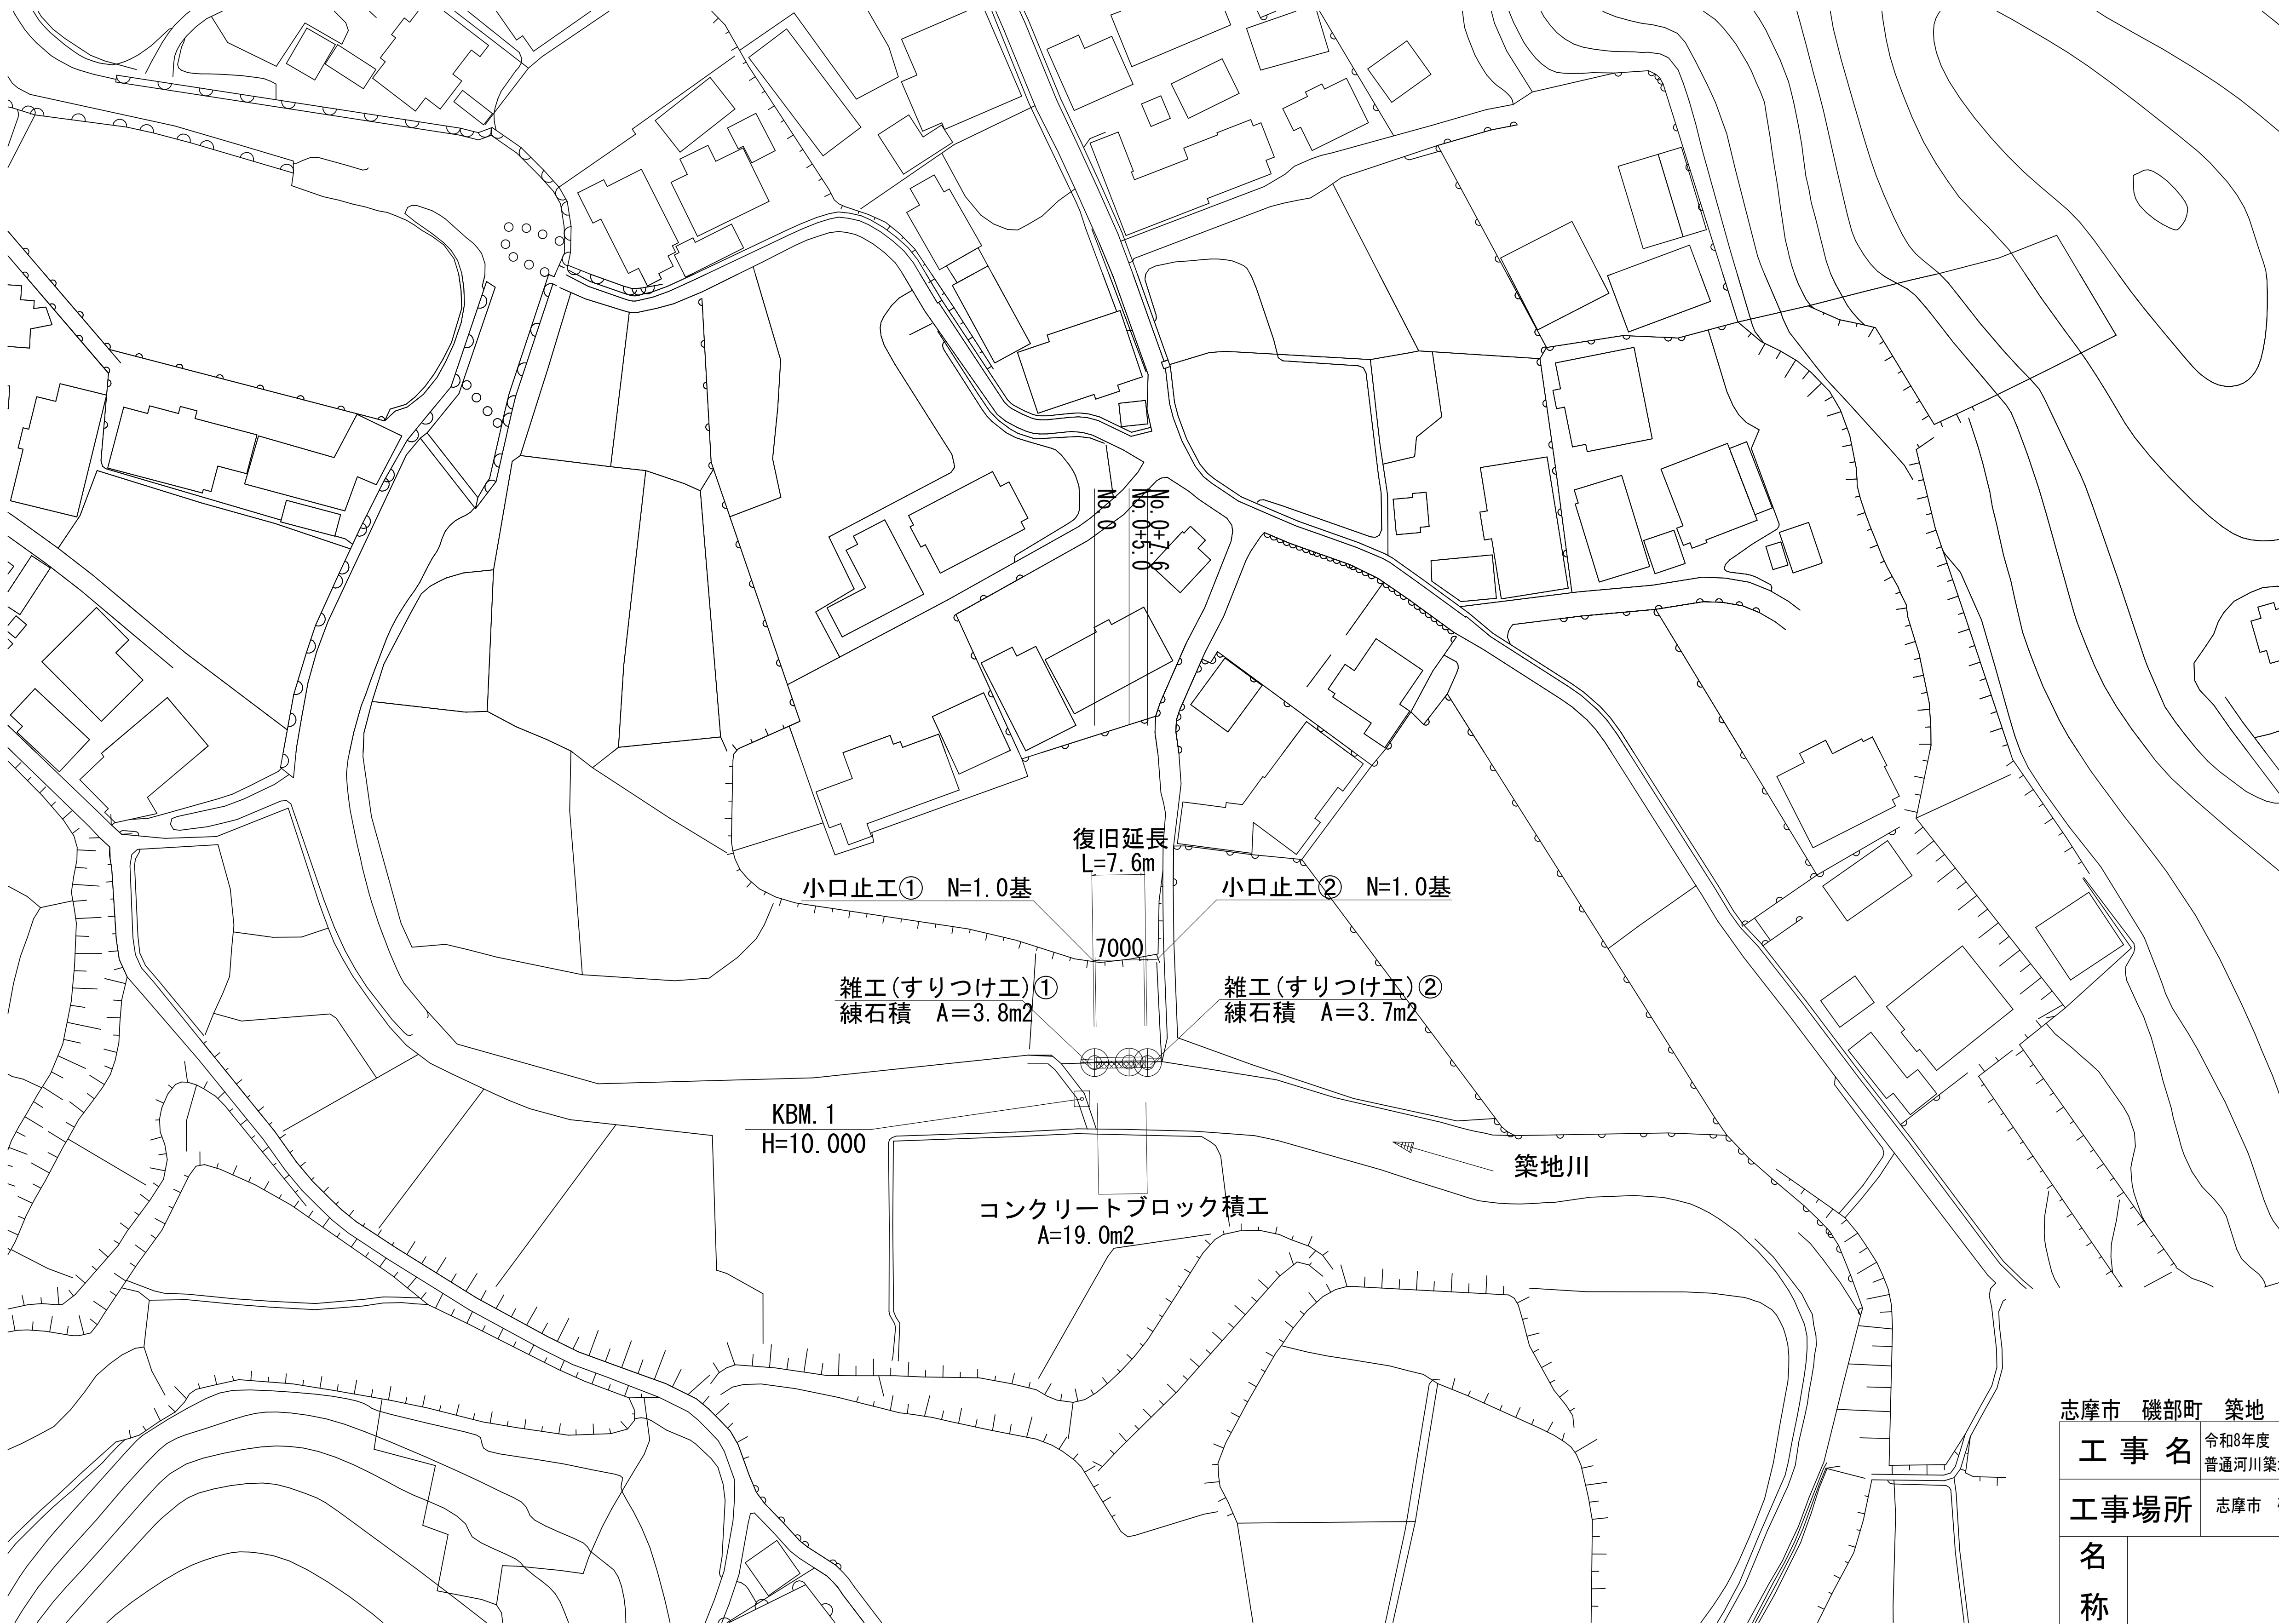

志摩市 磯部町 築地 地内

工事名 令和8年度 第2E1磯001号 国災第72号
普通河川築地川(右岸) 河川災害復旧工事

工事場所 志摩市 磯部町 地内

名称 平面図


縮尺 図示 設計年月日

工種 設計者

志摩市 図面番号 1/8

※この図面はA1サイズを原寸とする

V=1 : 100
H=1 : 250

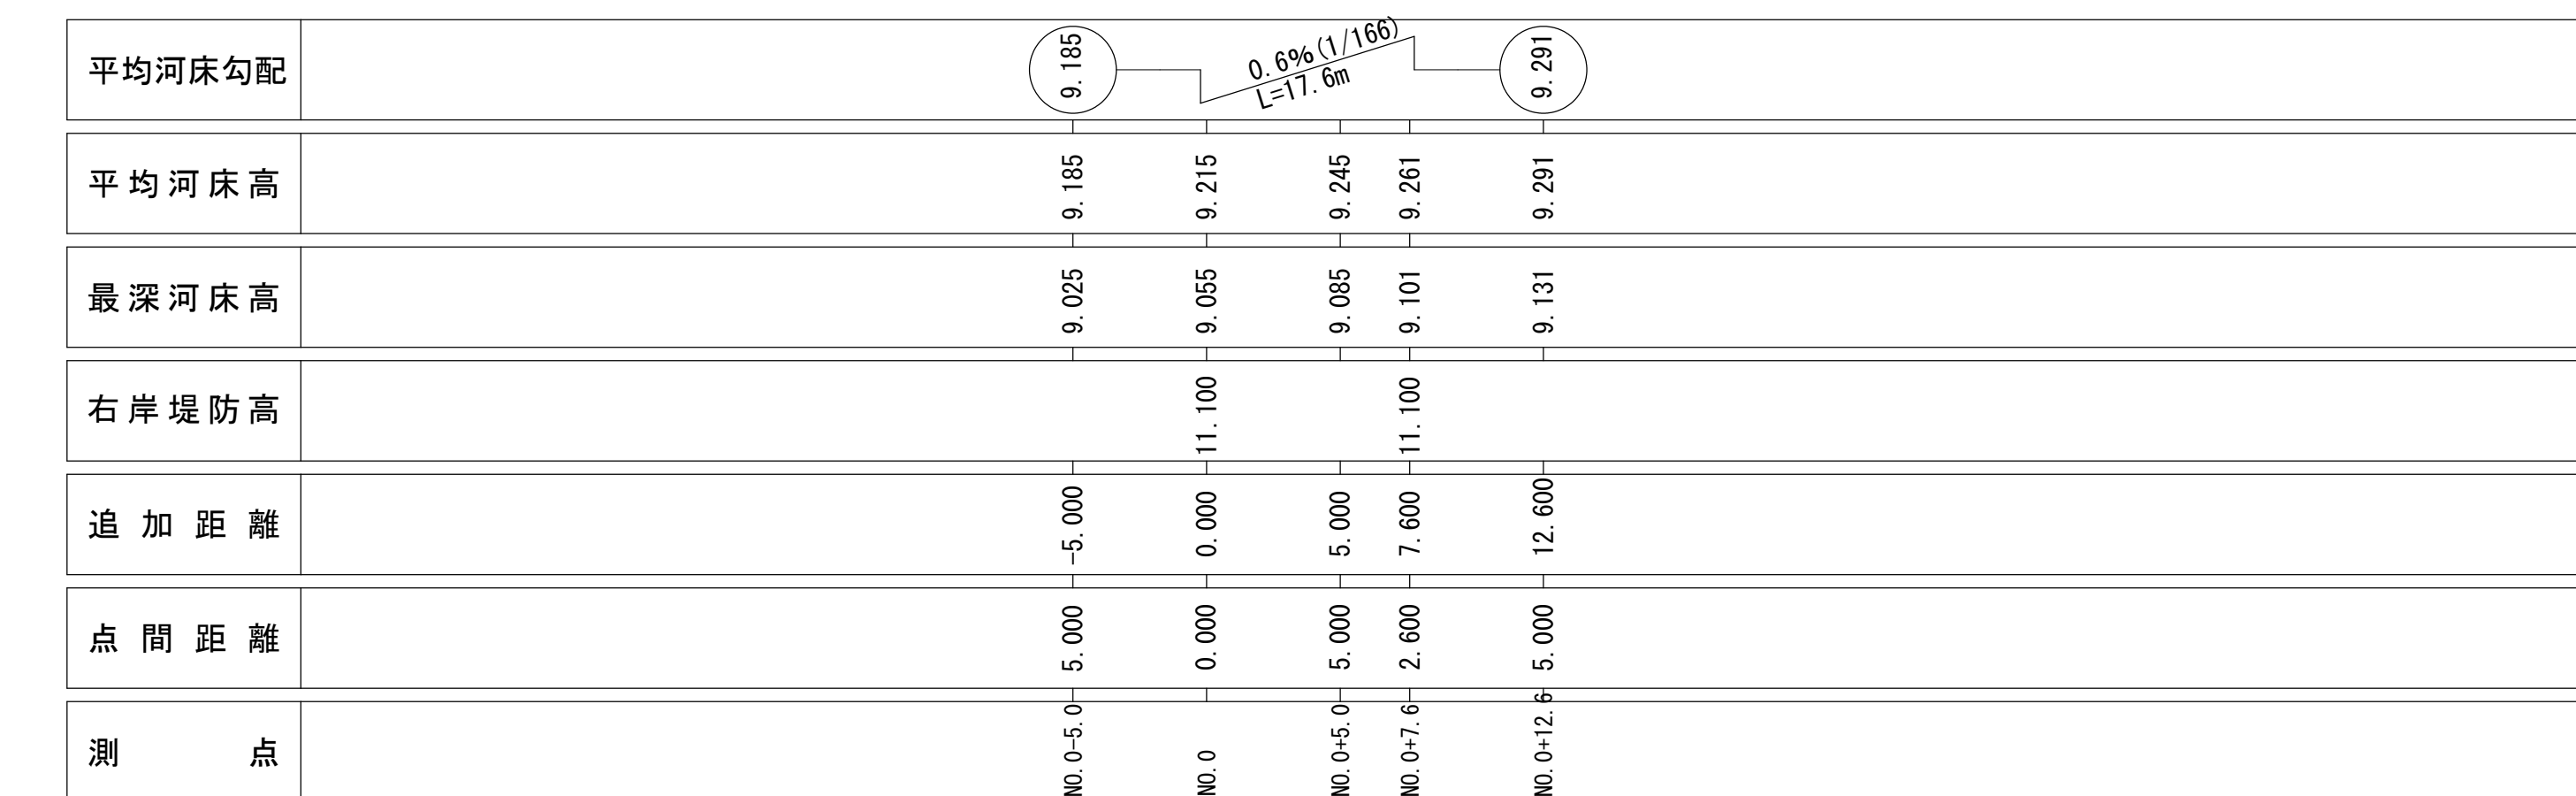

志摩市 磯部町 築地 地内			
工 事 名		令和8年度 第2E1磯001号 国災第72号 普通河川築地川(右岸) 河川災害復旧工事	
工事場所		志摩市 磯部町 地内	
名 称		縦断面図	
縮 尺		図 示	設計年月日
工 種		設 計 者	
志 摩 市		図 面 番 号	2/8

S=1 : 50

S=1 : 50

No. 0



No. 0+7.6



No. 0+5.0




志摩市 磯部町 築地 地内			
工 事 名		令和8年度 第2E1磯001号 国災第72号 普通河川築地川(右岸) 河川災害復旧工事	
工事場所		志摩市 磯部町 地内	
名 称		横断面図	
縮 尺	図 示	設計年月日	
工 種		設 計 者	
志 摩 市		図 面 番 号	3/8

※この図面はA1サイズを原寸とする

ブロック積工展開図

S=1:50

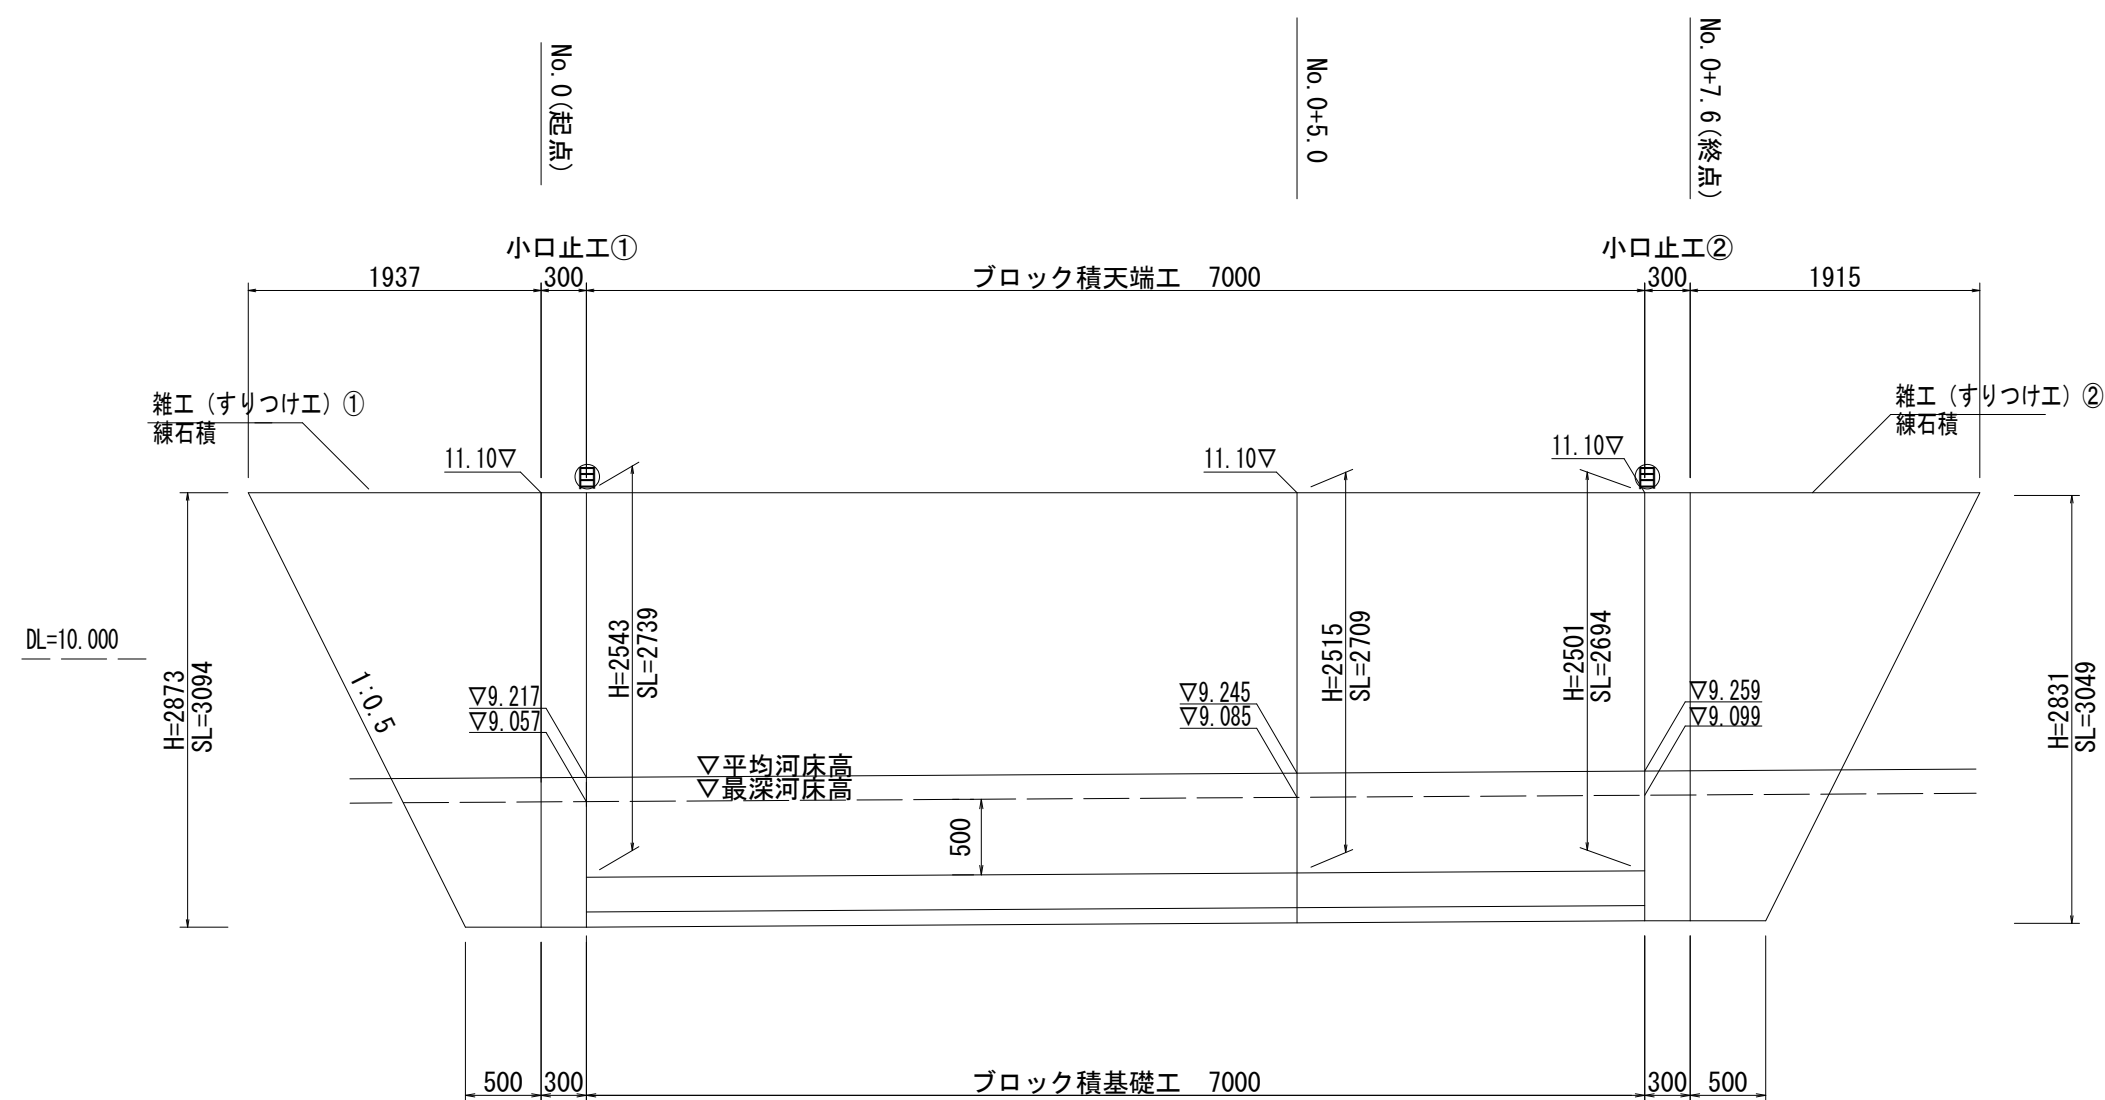

数量表

名 称		規 格	単 位	数 量	1式当り
ブロック積工		環境保全面ブロック 径350φ、長コン無し	m2	19.0	三菱建設 リサイクル部
裏 込 材		RC-40	m3	6.4	
目 地 材		樹脂発泡体、t=10mm	m2	1.9	
基 礎 工			m	7.0	
天 端 工			m	7.0	
小 口 止 工 ①		18-8-4088	基	1.0	
小 口 止 工 ②		18-8-4088	基	1.0	

志摩市 磯部町 築地 地内


工 事 名		令和8年度 第2E1磯001号 国災第72号 普通河川築地川(右岸) 河川災害復旧工事		
工事場所		志摩市 磯部町 地内		
名 称	ブロック積工展開図			
縮 尺	図 示	設計年月日		
工 種		設 計 者		
志 摩 市		図 面 番 号	4/8	

※この図面はA1サイズを原寸とする

各種工法図


標準工法図

S=1:30

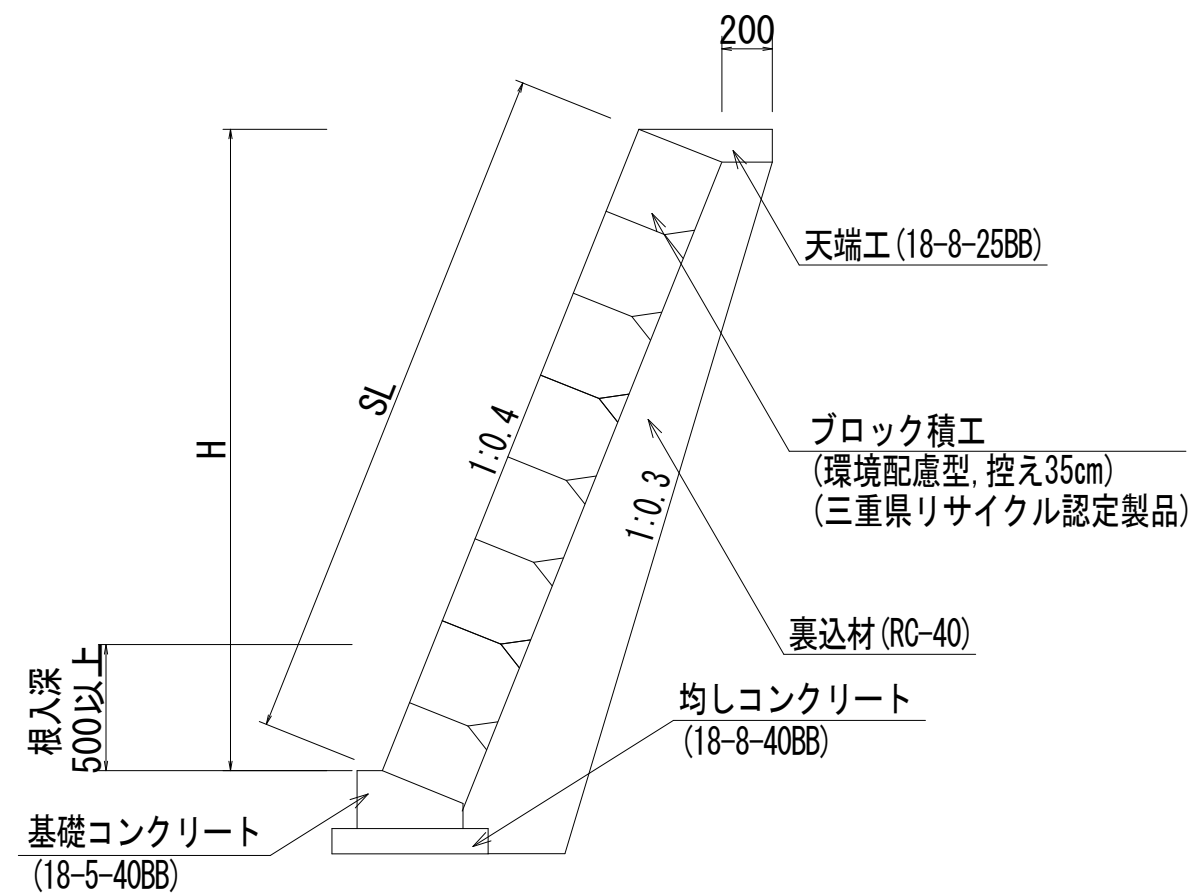

小口止工①


S=1:30

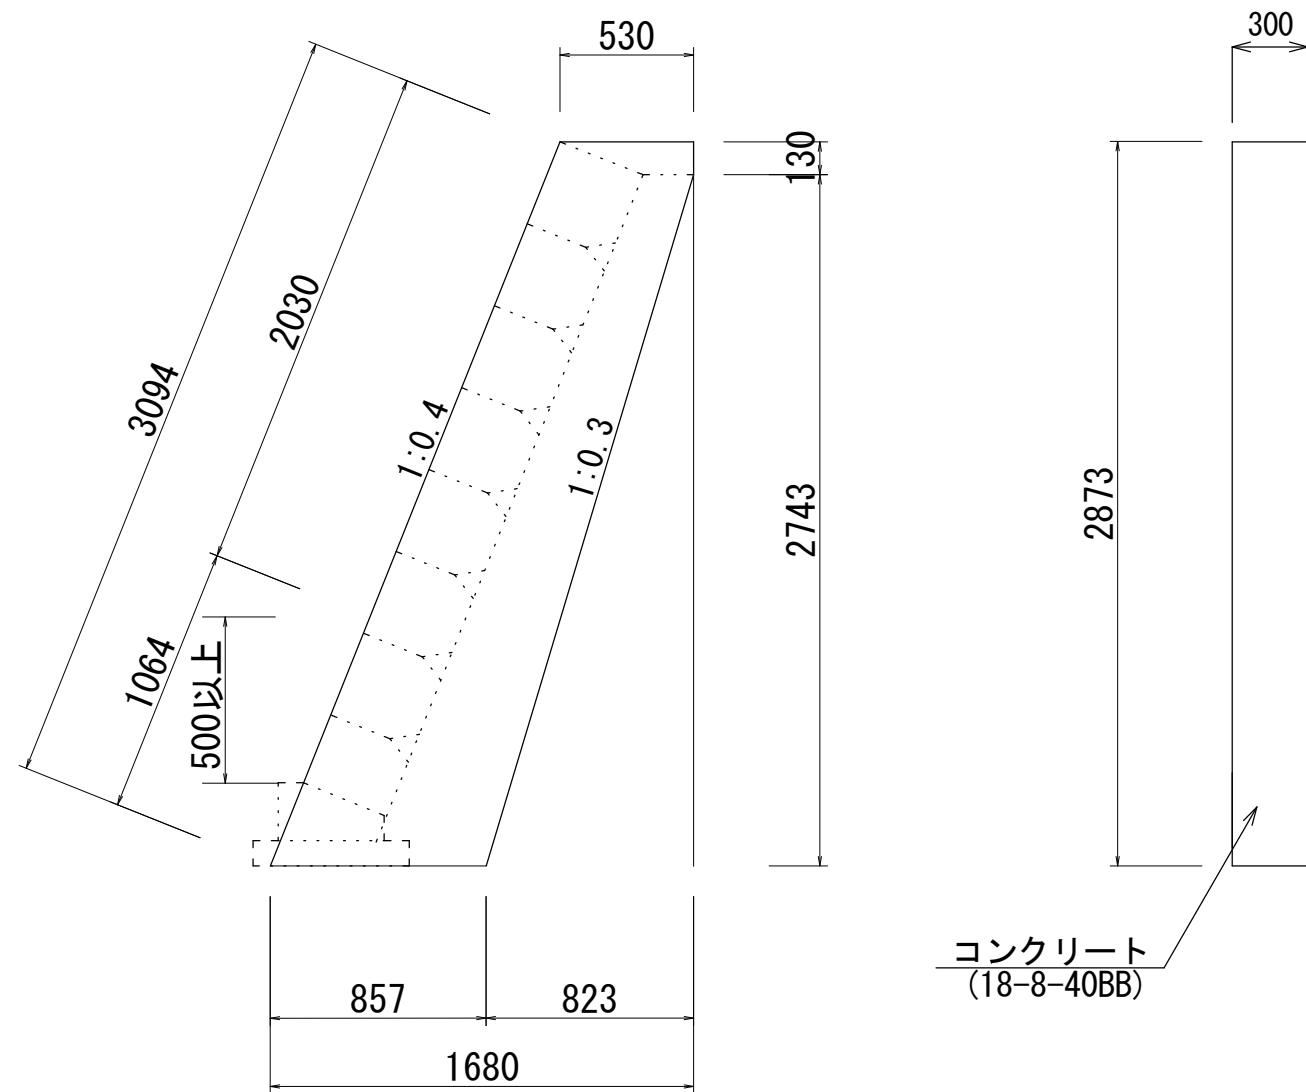

小口止工①		1基当り		
名 称	規 格	単 位	数 量	摘 要
コンクリート	18-8-40BB	m3	0.61	
一般型枠		m2	4.41	
化粧型枠		m2	0.61	
基面整正		m2	0.26	

小口止工②


S=1:30

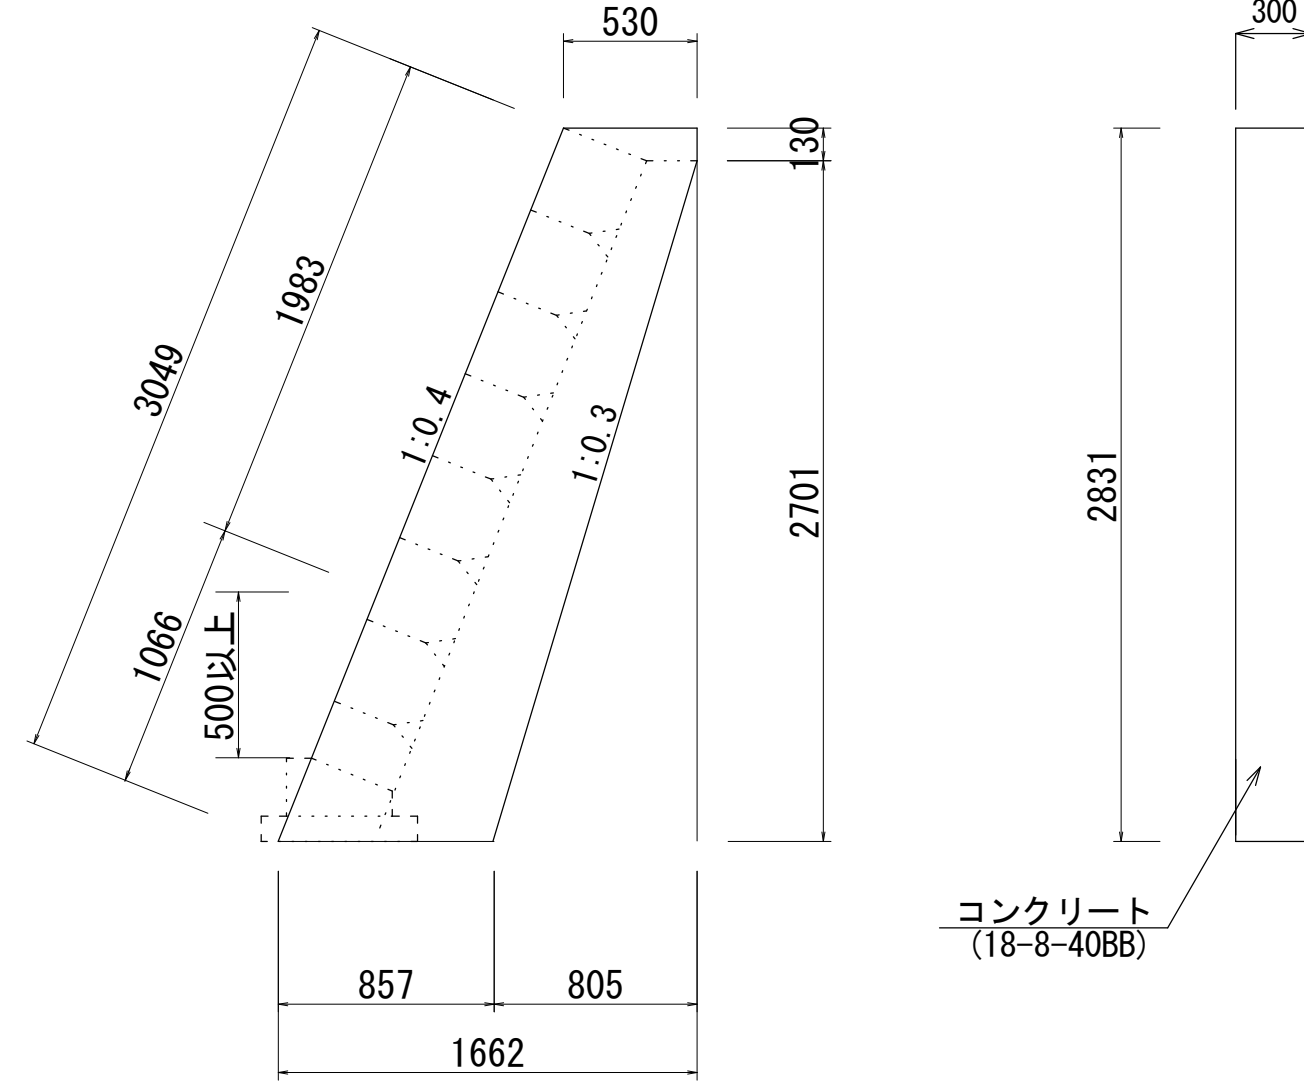

小口止工②		1基当り		
名 称	規 格	単 位	数 量	摘 要
コンクリート	18-8-40BB	m3	0.61	
一般型枠		m2	4.35	
化粧型枠		m2	0.60	
基面整正		m2	0.26	

基礎工


S=1:20

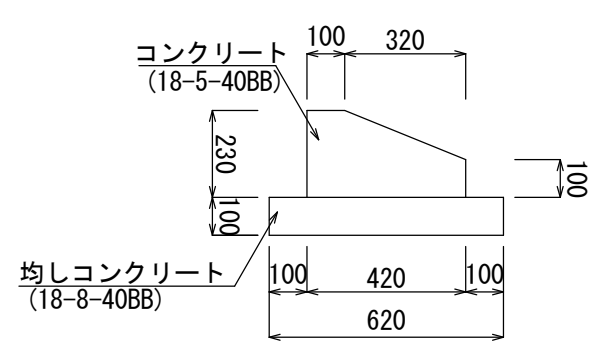

基礎工		10m当り		
名 称	規 格	単 位	数 量	摘 要
コンクリート	18-5-40BB	m3	0.76	
型 枠		m2	3.30	
均しコンクリート	18-8-40BB	m3	0.62	
均し型枠		m2	2.00	
目 地 材	樹脂発泡体, t=10mm	m2	0.08	
床 均 し		m2	6.20	

天端工


S=1:20

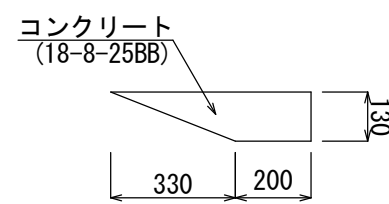

天端工		10m当り		
名 称	規 格	単 位	数 量	摘 要
コンクリート	18-8-25BB	m3	0.48	
型 枠		m2	1.30	
目 地 材	樹脂発泡体, t=10mm	m2	0.05	

雑工（すりつけ工）①


S=1:30

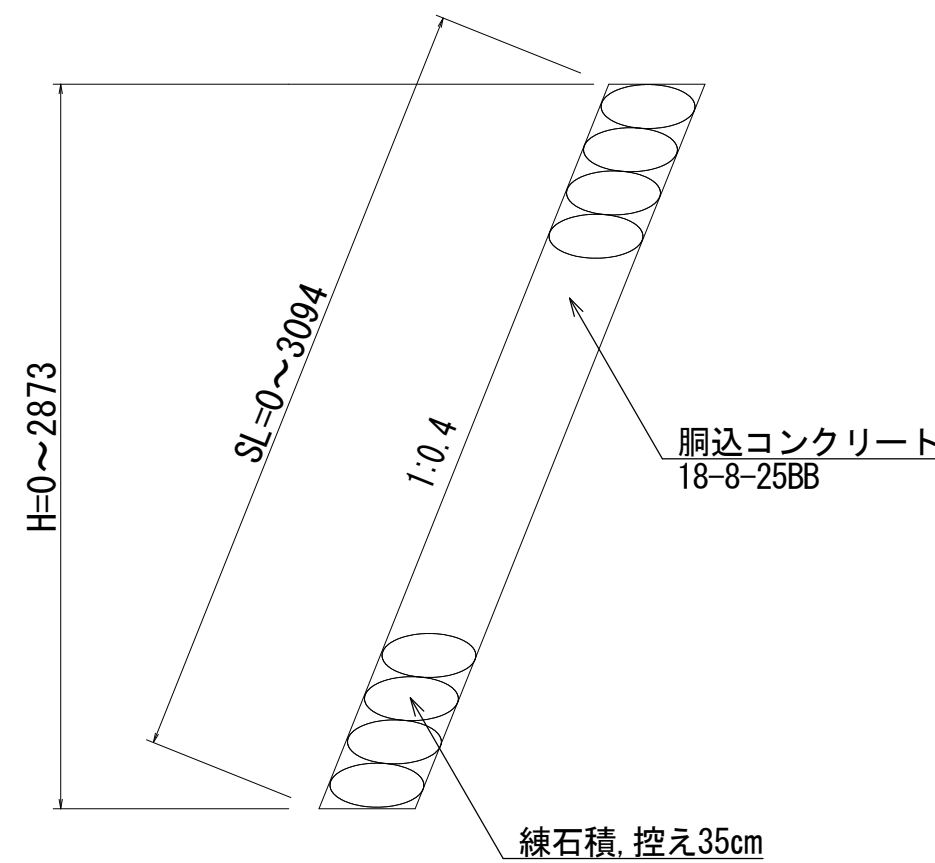

雑工（すりつけ工）①		10m2当り		
名 称	規 格	単 位	数 量	摘 要
練 石 積	玉石流用, 控え35cm	m2	10.00	
胴込コンクリート	18-8-25BB	m3	1.17	

雑工（すりつけ工）②

S=1:30

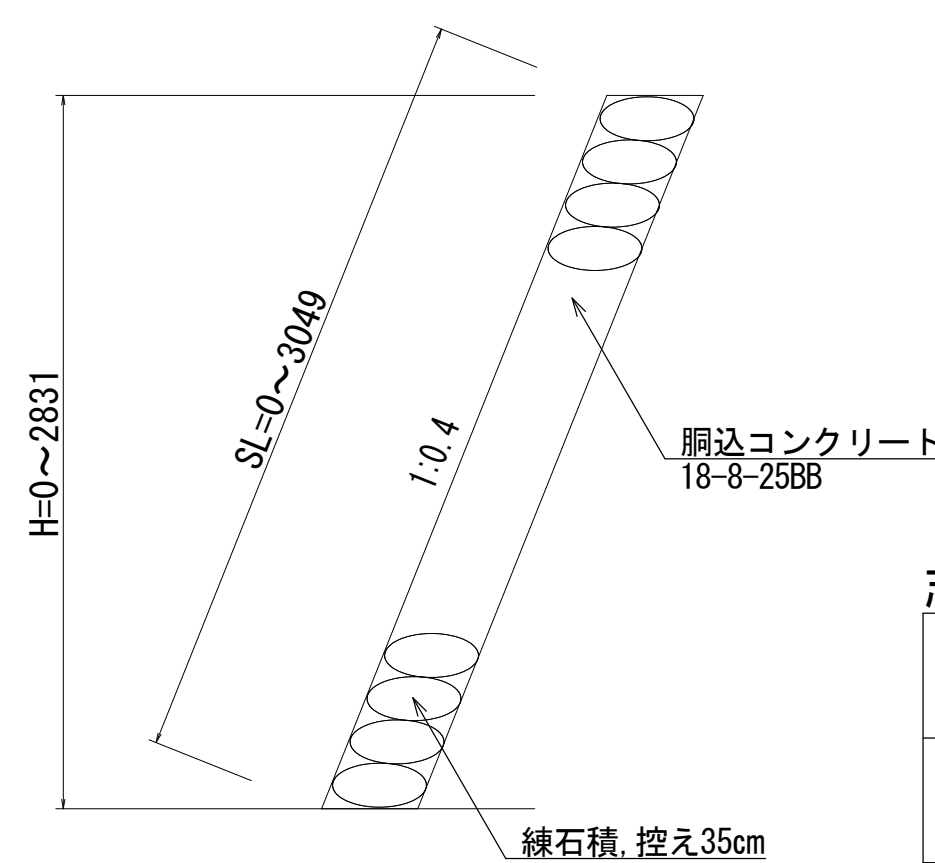

雑工（すりつけ工）②		10m2当り		
名 称	規 格	単 位	数 量	摘 要
練 石 積	玉石流用, 控え35cm	m2	10.00	
胴込コンクリート	18-8-25BB	m3	1.17	

志摩市 磯部町 築地 地内

工 事 名 令和8年度 第2E1磯001号 国災第72号
普通河川築地川(右岸) 河川災害復旧工事

工事場所 志摩市 磯部町 地内

名 称 各種工法図

縮 尺 図 示 設計年月日

工 種 設 計 者


志 摩 市 図 面 番 号 5/8

※この図面はA1サイズを原寸とする

仮設工一般図(1)

仮設平面図(1)
S=1:500

断面図(仮締切工)
S=1:50

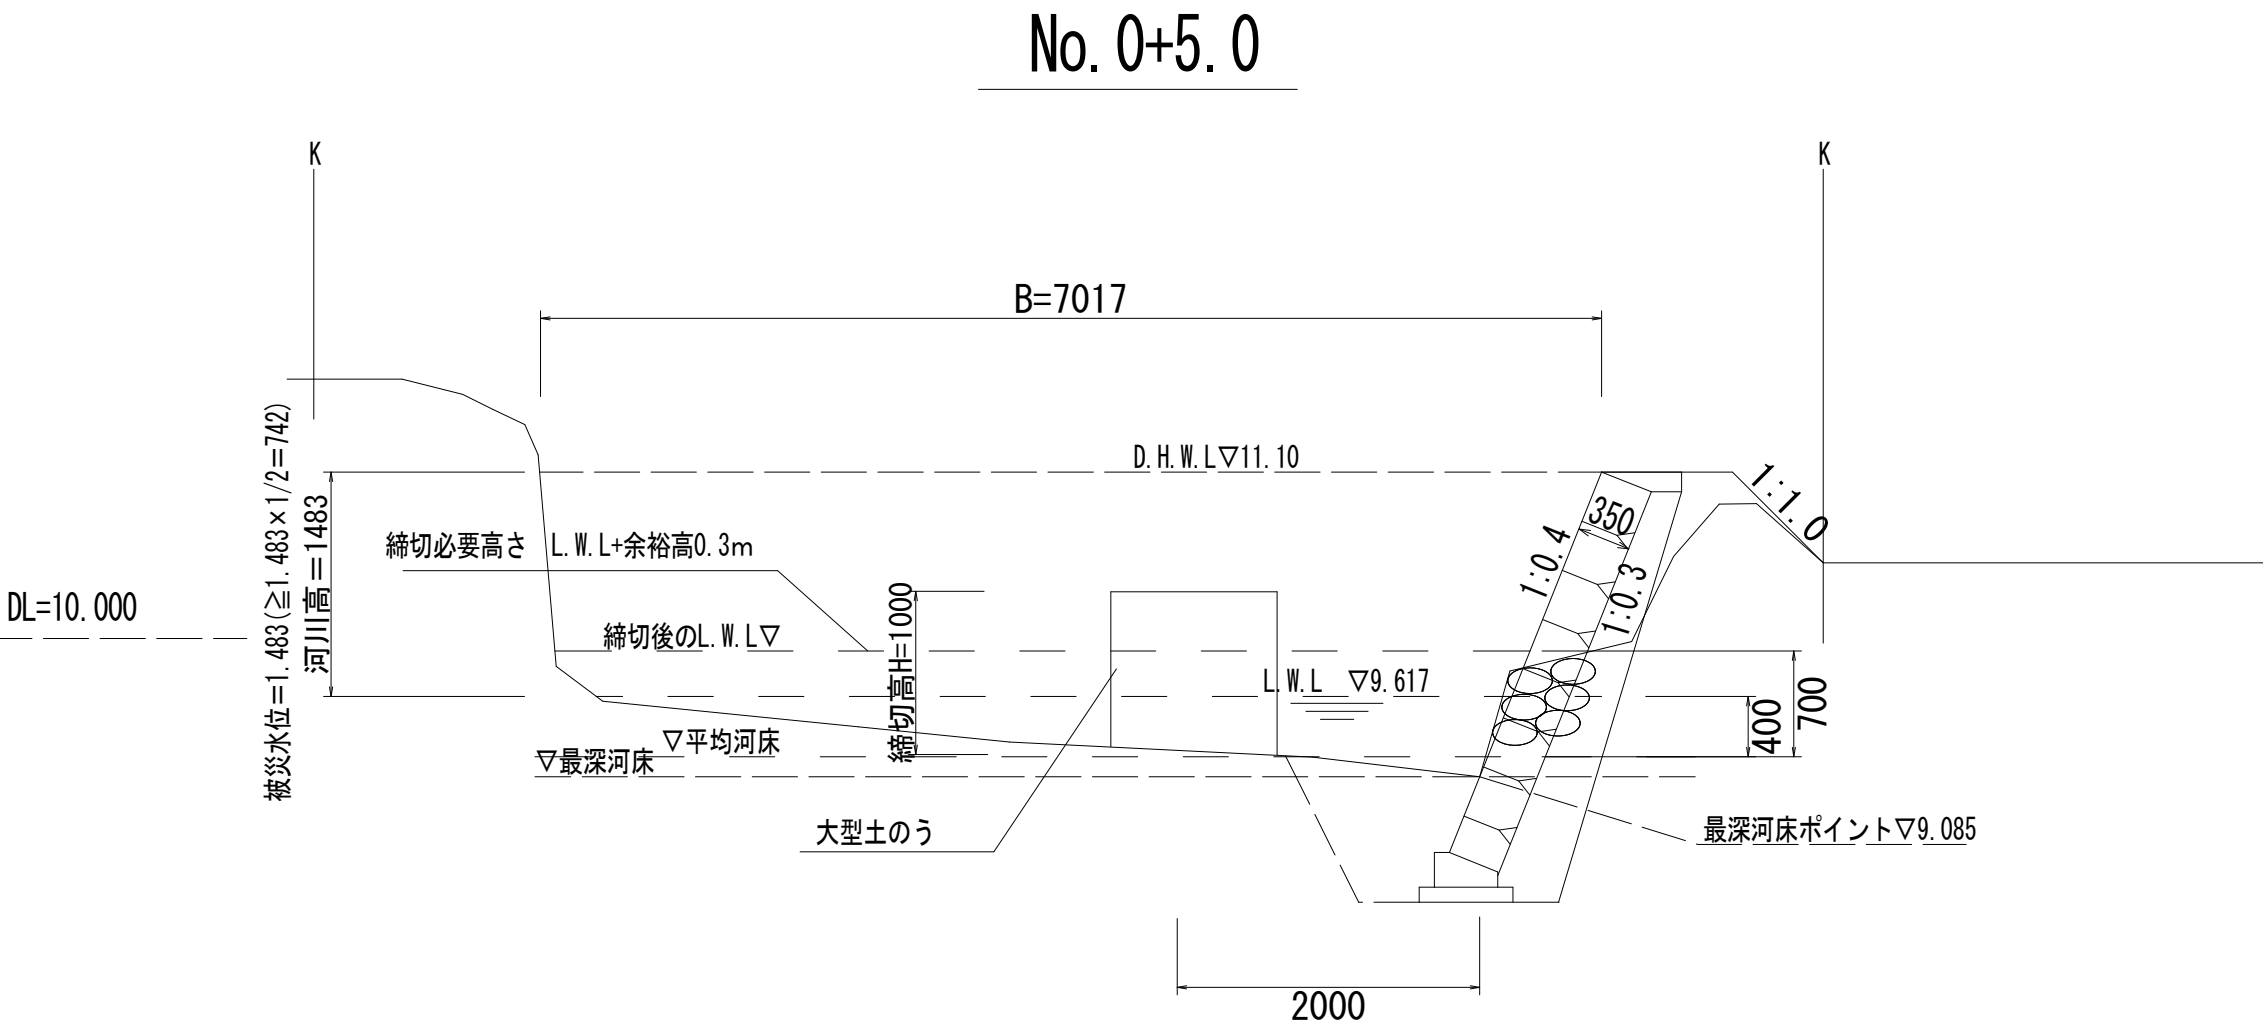


志摩市 磯部町 築地 地内			
工 事 名		令和8年度 第2E1磯001号 国災第72号 普通河川築地川(右岸) 河川災害復旧工事	
工事場所		志摩市 磯部町 地内	
名 称		仮設工一般図(1)	
縮 尺	図 示	設計年月日	
工 種		設 計 者	
志 摩 市		図 面 番 号	6/8

※この図面はA1サイズを原寸とする

仮設平面図（2）

S=1:500

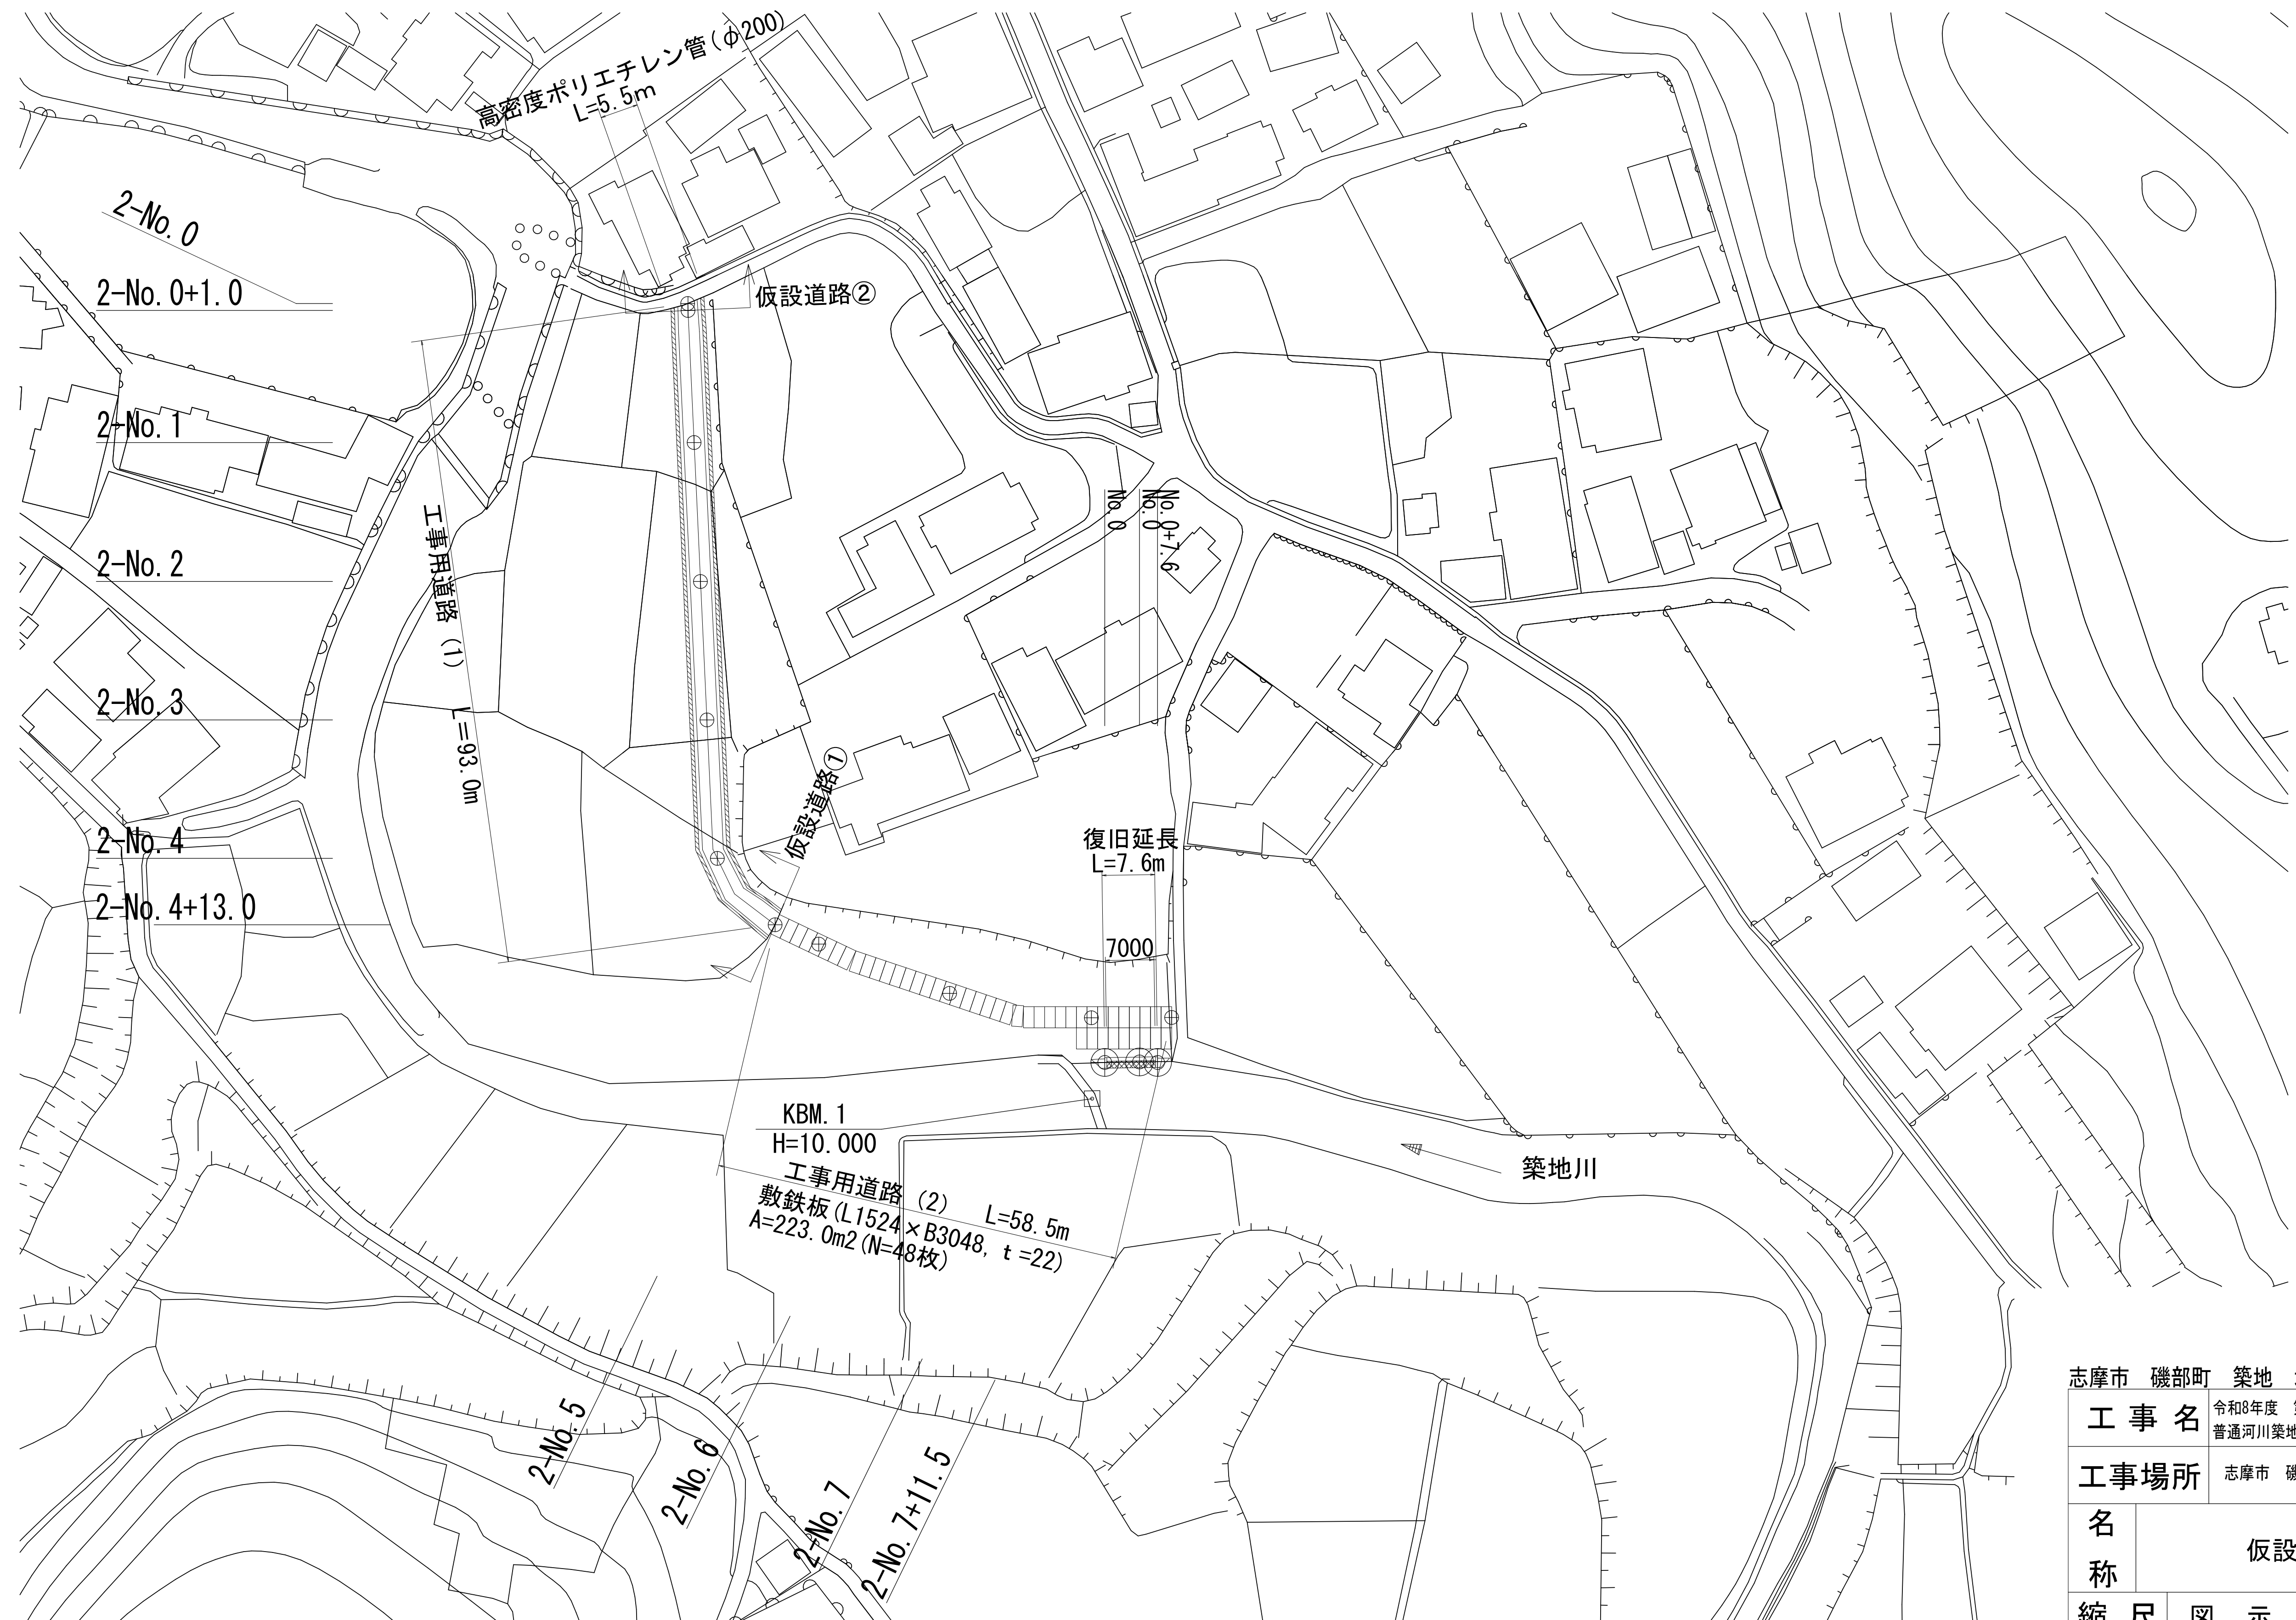

志摩市 磯部町 築地 地内			
工 事 名		令和8年度 第2E1磯001号 国災第72号 普通河川築地川(右岸) 河川災害復旧工事	
工事場所		志摩市 磯部町 地内	
名 称		仮設平面図(2)	
縮 尺	図 示	設計年月日	
工 種		設 計 者	
志 摩 市		図 面 番 号	7/8


※この図面はA1サイズを原寸とする

断面図（仮設道路工）

S=1:30

仮設道路②断面

2-No. 0~2-No. 0+1. 0

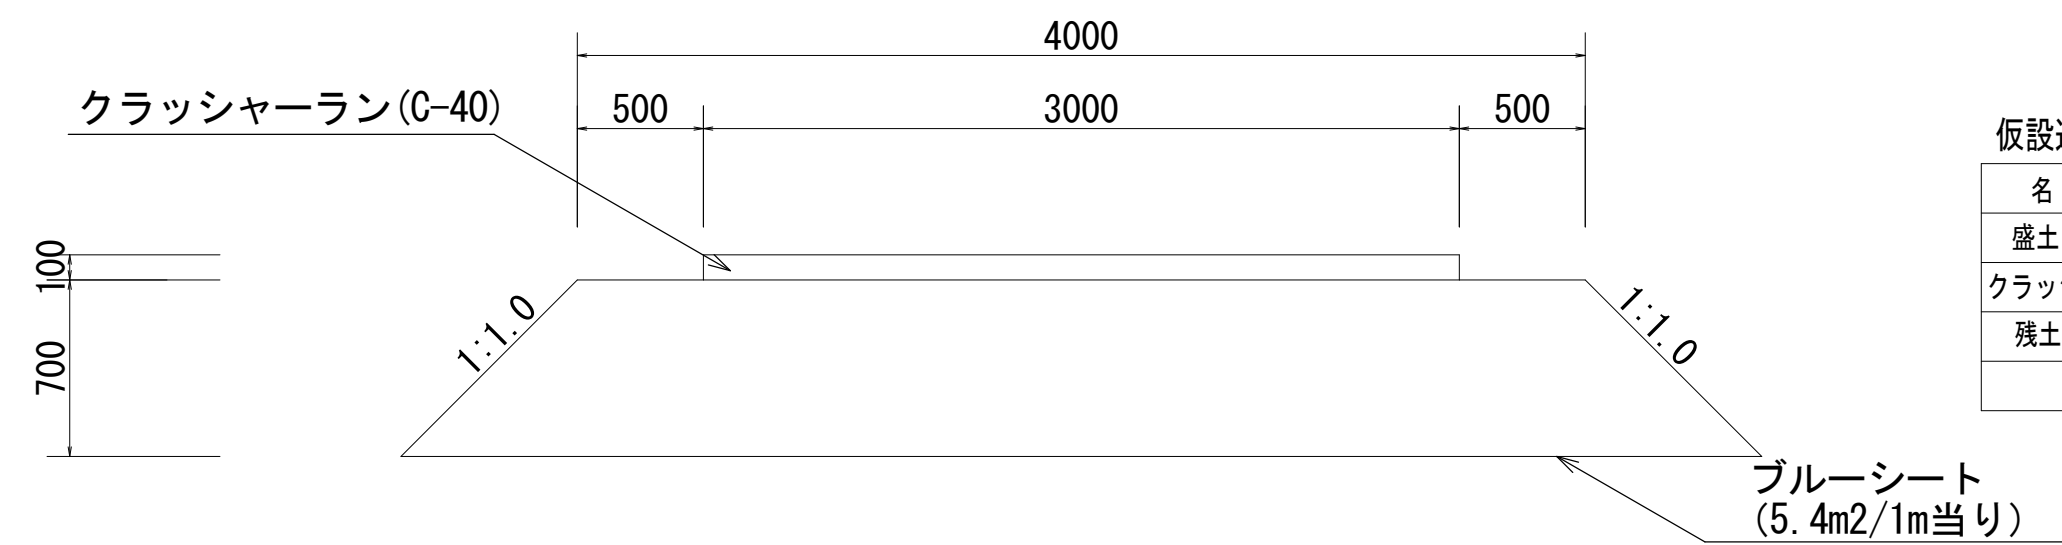


盛土	3.29
クラッシャーラン	0.30
残土処理	3.59

仮設道路②		10m当り		
名 称	規 格	単 位	数 量	摘 要
盛土		m3	32.90	
クラッシャーラン	C-40	m3	3.00	
残土処理		m3	35.90	

盛土	2.25
クラッシャーラン	0.30
残土処理	2.55

仮設道路①断面


2-No. 0+1. 0~2-No. 4+13. 0

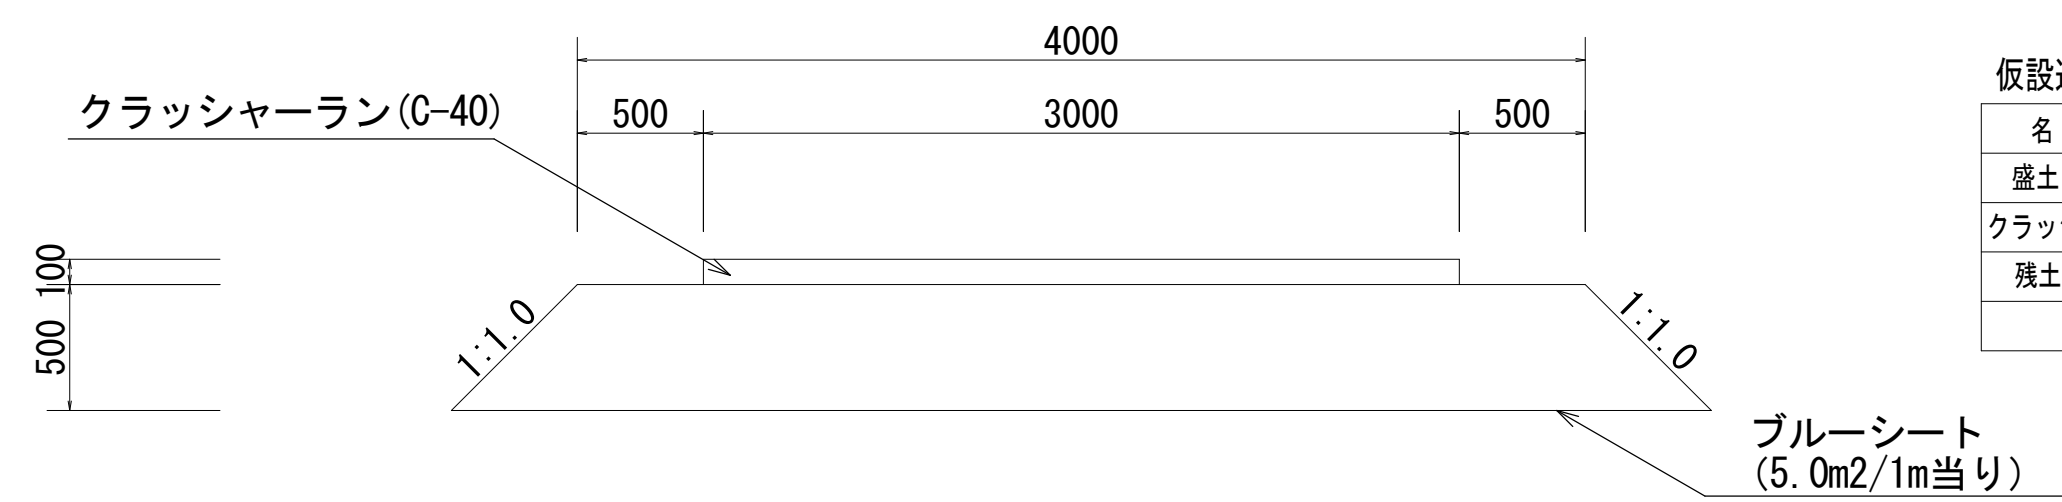

仮設道路①		10m当り		
名 称	規 格	単 位	数 量	摘 要
盛土		m3	22.50	
クラッシャーラン	C-40	m3	3.00	
残土処理		m3	25.50	

排水路仮設管断面

2-No. 0付近

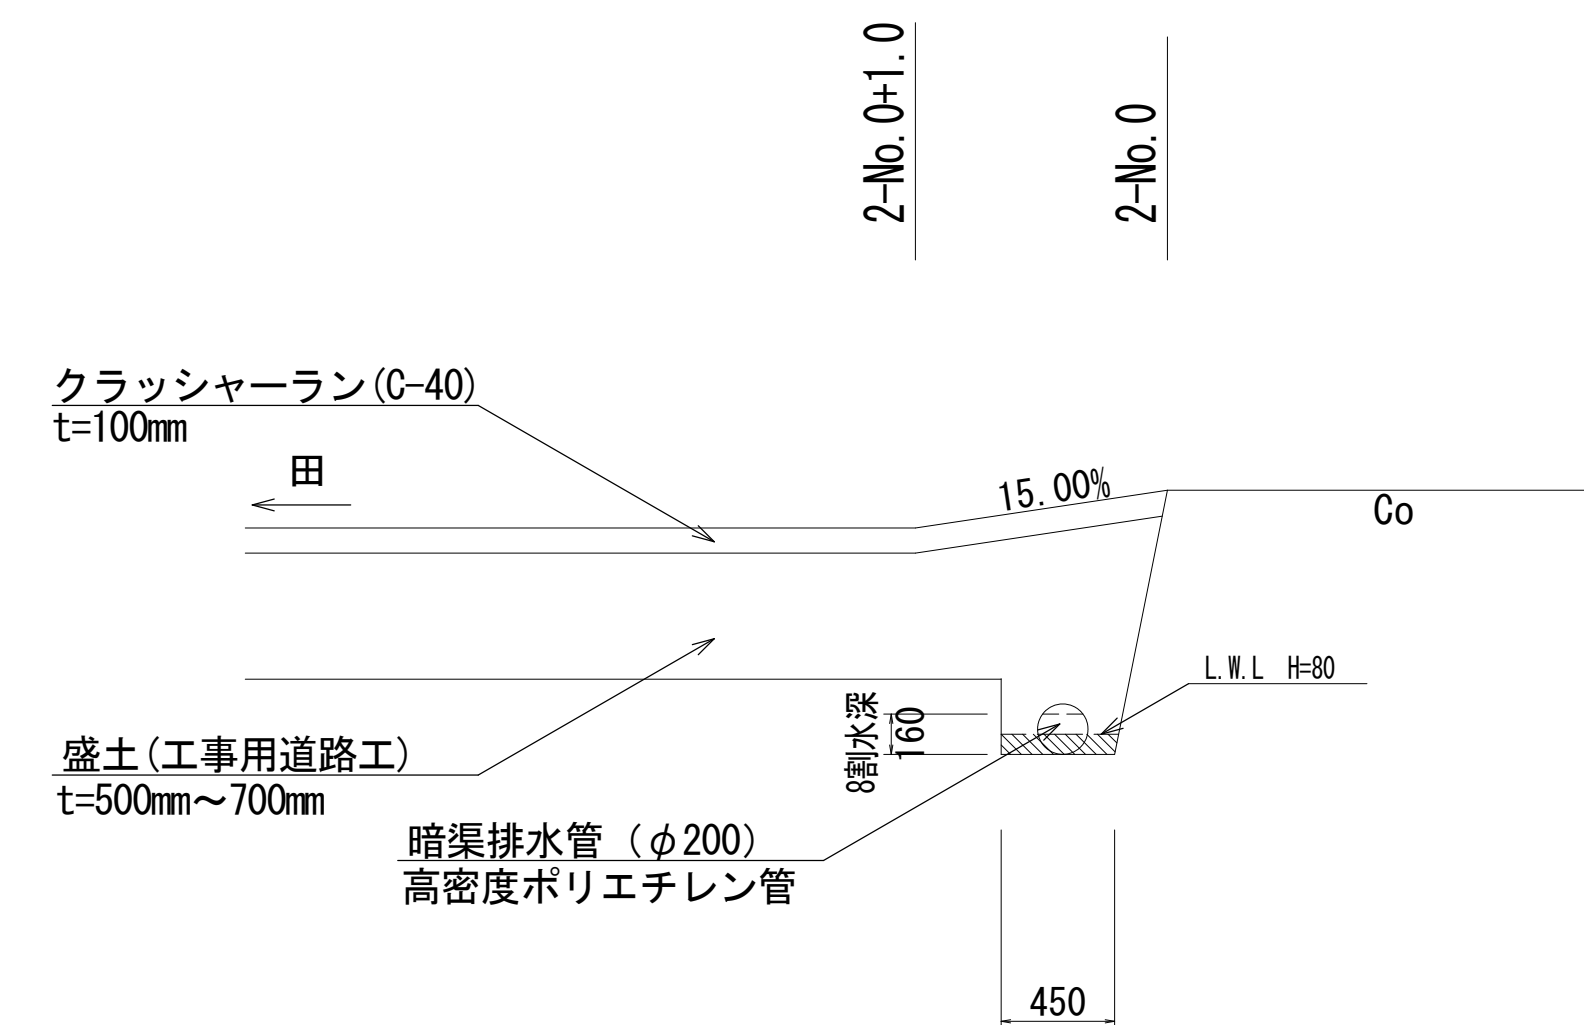

志摩市 磯部町 築地 地内

工 事 名		令和8年度 第2E1磯001号 国災第72号 普通河川築地川(右岸) 河川災害復旧工事		
工事場所		志摩市 磯部町 地内		
名 称	断面図(仮設道路工)			
縮 尺	図 示	設計年月日		
工 種		設 計 者		
志 摩 市		図 面 番 号	8/8	

※この図面はA1サイズを原寸とする