

令和 8 年度 旧大王放課後児童クラブほか 1 件 解体工事 設計図

訂正	工事名称 令和 8 年度 旧大王放課後児童クラブほか 1 件解体工事 設計図	設計 片 山	建築設計 間34 マ サシ ヨシ	三重県知事登録 第1-2154号	一級建築士 大臣登録 第195765号 片 山 正 司	図面名 表 紙	縮 尺 A3 : A2×71% —	図面番号
----	---	-----------	---------------------	------------------	--------------------------------	------------	----------------------	------

図面リスト			旧大王放課後児童クラブ	旧医師住宅	旧看護師住宅	
A-00	図面リスト	○				
A-01	解体工事特記仕様書（共通編）	○				
A-02	解体工事特記仕様書（解体編）	○				
A-03	附近見取図・配置図	○				
A-04	仕上表・面積求積図		○			
A-05	平 面 図		○			
A-06	立 面 図		○			
A-07	断 面 図 1		○			
A-08	断 面 図 2		○			
A-09	断 面 図 3		○			
A-10	断 面 図 4		○			
A-11	建具指示図		○			
A-12	建 具 表 1		○			
A-13	建 具 表 2		○			
A-14	備品撤去リスト		○			
A-15	基 礎 伏 図		○			
A-16	梁 伏 図		○			

図面リスト			旧大王放課後児童クラブ	旧医師住宅	旧看護師住宅	
A-17	配 筋 リ ス ト		○			
A-18	SCS版 伏 図		○			
A-19	屋外付帯施設解体配置図	○				
A-20	CB造物置平面図・立面図		○			
A-21	既設擁壁詳細図	○				
A-22	敷地東側法面整形図	○				
A-23	外構配置図	○				
A-24	改修擁壁詳細図	○				
A-25	改修後敷地東側配置図	○				
A-26	概略工程表（参考）	○				
EA-01	電気設備図		○			
MA-01	機械設備図		○			
K-01	仮設計画 1	○				
K-02	仮設計画 2	○				

図面リスト			旧大王放課後児童クラブ	旧医師住宅	旧看護師住宅	
B-01	仕上表・面積求積図			○		
B-02	1 階 平 面 図			○		
B-03	2 階 平 面 図			○		
B-04	立 面 図 ・ 断 面 図			○		
B-05	建具指示図・建具表			○		
B-06	各 伏 図			○		
EB-01	電 気 設 備 図			○		
MB-01	機 械 設 備 図			○		
C-01	仕上表・面積求積図				○	
C-02	平 面 図				○	
C-03	立 面 図 ・ 断 面 図				○	
C-04	矩 計 図 ・ 各 伏 図				○	
C-05	建具指示図・建具表				○	
EC-01	電 気 設 備 図				○	
MC-01	機 械 設 備 図				○	

解体工事特記仕様書

Ⅰ. 工事名称				令和8年度 旧大王放課後児童クラブほか1件解体工事			
Ⅱ. 工事概要							
1 工事場所		志摩市 大王町 地内					
2 工事内容							
棟名称		旧大王放課後児童クラブ		旧医師住宅		旧看護師住宅	
構 造		RC造 平屋		RC造 2階建て		RC造 平屋	
建築面積		644.01 ㎡		68.71 ㎡		76.46 ㎡	
延べ面積		551.98 ㎡		137.42 ㎡		75.13 ㎡	
工事項目							

Ⅲ. 解体工事仕様

1 共通仕様

図面及び特記仕様書に記載されていない事項は、「三重県公共工事共通仕様書（令和6年7月制定（令和7年7月一部改定）」及び「建築物解体工事共通仕様書 令和4年版）」（以下、「解共仕」という。）による。

2 特記仕様

- 項目は、番号に○印の付いたものを適用する。
- 特記事項は、○の付いたものを適用する。
- 項目欄に記載の（ ）内表示番号は解共仕の該当項目等を示す。

章	項目	特記事項																	
1 一般 共通 事項	① 適用基準等	産業廃棄物については、「廃棄物の処理及び清掃に関する法律」、「建設工事に係る資材の再資源化等に関する法律」（以下「建設リサイクル法」という。）に基づき適正に処理すること。																	
	② 発生材の処理等 (1.3.10) (4.4.1) (5.4.1)	● 本工事は、特定建設資材を用いた建築物等に係る解体工事等であって、その規模が、建設リサイクル法施行令で定める建設工事の規模に関する基準以上の工事であるため、建設リサイクル法に基づき分別解体等及び特定建設資材の再資源化等の実施について適正な措置を講ずることとする。 工事契約後に明らかになったやむをえない事情により、予定した条件により難しい場合は、監督員と協議するものとする。 分別解体等の方法 <table><tr><th>工程</th><th>作業の有無</th><th>分別解体等の方法</th></tr><tr><td>建築設備・内装材等</td><td>● 有 ・ 無</td><td>● 手作業 ● 手作業、機械作業の併用</td></tr><tr><td>屋根ふき材</td><td>● 有 ・ 無</td><td>● 手作業 ● 手作業、機械作業の併用</td></tr><tr><td>外装材・上部構造部分</td><td>● 有 ・ 無</td><td>● 手作業 ● 手作業、機械作業の併用</td></tr><tr><td>基礎・基礎ぐい</td><td>● 有 ・ 無</td><td>● 手作業 ● 手作業、機械作業の併用</td></tr><tr><td>その他 ()</td><td>● 有 ・ 無</td><td>● 手作業 ● 手作業、機械作業の併用</td></tr></table> 引き渡しを要するもの ● 無 ・ 金属類 ・ PCB含有物 ・ () 現場において再利用を図るもの ● 有 () 特別管理産業廃棄物 ● 有 () 処理方法 (5章による) 木材の縮減 ● 実施する (最も近い再資源化施設までの距離が50Kmを超える場合等に限る) 再資源化し現場で利用する建設廃棄物 ・ () 再資源化を図るもの ● コンクリート塊 ● アスファルトコンクリート塊 ● 建設発生木材 ● 金属類 ● 資源有効利用促進法に基づく指定再資源化製品 ● 資源有効利用促進法に基づく指定再利用促進製品 ● 廃棄物処理法に基づく水銀使用製品産業廃棄物 ● 硬質ポリ塩化ビニル管及び継手 ● ガラス	工程	作業の有無	分別解体等の方法	建築設備・内装材等	● 有 ・ 無	● 手作業 ● 手作業、機械作業の併用	屋根ふき材	● 有 ・ 無	● 手作業 ● 手作業、機械作業の併用	外装材・上部構造部分	● 有 ・ 無	● 手作業 ● 手作業、機械作業の併用	基礎・基礎ぐい	● 有 ・ 無	● 手作業 ● 手作業、機械作業の併用	その他 ()	● 有 ・ 無
工程	作業の有無	分別解体等の方法																	
建築設備・内装材等	● 有 ・ 無	● 手作業 ● 手作業、機械作業の併用																	
屋根ふき材	● 有 ・ 無	● 手作業 ● 手作業、機械作業の併用																	
外装材・上部構造部分	● 有 ・ 無	● 手作業 ● 手作業、機械作業の併用																	
基礎・基礎ぐい	● 有 ・ 無	● 手作業 ● 手作業、機械作業の併用																	
その他 ()	● 有 ・ 無	● 手作業 ● 手作業、機械作業の併用																	
	③ コブリス・プラスへの登録	請負金額100万円以上の工事について、受注者は工事着手前に「再生資源利用計画書」及び「再生資源利用促進計画書」を作成し、施工計画書に含めて監督員へ写しを提出するとともに法令等に基づき、再生資源利用計画及び再生資源利用促進計画を工事現場の公衆が見やすい場所に掲げなければならない。 また、工事完了後には「再生資源利用実施書」及び「再生資源利用促進実施書」をすみやかに作成し、監督員へ写しを提出すること。 なお、各計画書及び実施書の作成等は、JACICが運営する「コブリス・プラス」に登録のうえ、行うこと。																	

④ 三重県産業廃棄物税	本工事には産業廃棄物税相当分が計上されていないため、受注者が課税対象となった場合には、完成年度の翌年度の4月1日から8月31日までの間に、別に定める様式に産業廃棄物税納付証明書を添付して、当該工事の発注者に対して、支払請求を行うことができる。なお、この期間を超えて請求することはできない。 また、産業廃棄物処理集計表（マニフェストの数量の集計）を超えて請求することはできない。
5 電気保安技術者	・ 配置する (1.3.3)
6 技能士	職種別に可能なものについては積極的に活用すること (1.6.2)
⑦ 疑義	設計図書に明記のない場合、または、疑義が生じた場合は、監督員と協議し、その指示を受けてから施工すること。
⑧ 施工条件	● 監督員と協議し決定する。 (1.3.5) 施工可能日 ・ 指定なし ・ 一部に土、日曜日、祝祭日施工あり 施工可能時間帯 ・ 指定なし ・ 時 ～ 時 部位別の施工順序 ・ 指定なし ・ （ ） 工事車両の駐車場 ・ 指定なし ・ 図示（図面番号： ） 資機材置場 ・ 指定なし ・ 図示（図面番号： ）
9 施工数量調査	調査範囲 ・ 指定なし ・ 図示（図面番号： ） (1.5.2) 調査方法 ・ 指定なし ・ 図示（図面番号： ）
10 部分引渡し、部分使用	・ 部分引渡しあり ・ 部分使用あり 指定部分（ ） 時期（ 年 月 日～ ）
11 猛暑への対策	・ 本工事は工期に猛暑による作業不能日数を見込んでいる。 1) 作業不能日数は、環境省が公表する観測地点（工事場所を所管する建設事務所管内の観測地点とする。なお、伊勢建設事務所管内においては小俣地点、尾鷲建設事務所管内においては尾鷲地点とする。以下観測地点）における WBGT 値（気温、湿度、日射・輻射を考慮した暑さ指数）過去5年分について、本工事の工期に対応する期間（行政機関の休日に関する法律（昭和 63年法律第 91 号）に定める行政機関の休日及び夏季休暇（3日）を除く。）において、8時から17時の間に WBGT 値が31以上となった時間を算定し、日数に換算したものの5年分を平均したものの。 2) 気象状況により工期中に発生した猛暑による作業不能日数（当該現場における定時の現場作業時間において、環境省が公表する観測地点等における WBGT 値が31以上となり、かつ受注者が契約工事単位で全作業を中断し、又は現場を閉鎖した時間を算定し、日数に換算したもの（小数点以下第一位を四捨五入する。））が1)の日数から著しく乖離した場合には、受注者は発注者へ工期の延長変更を協議することができる。 ・ 本工事は、夏休み等の夏季の一定期間に現場施工の一部が必要となるため、猛暑対策を充分講じることにより、現場作業の安全に配慮し、工事を行うこと。
12 埋蔵文化財調査	埋蔵文化財の調査に協力すること。 ・ 試掘調査の実施あり（発見された場合、発掘調査等の実施あり） ・ 発掘調査等の実施あり
⑬ 官公庁手続	工事に必要な手続きは受注者が速やかに処理し、この手続きに関する諸費用は受注者負担とする。
⑭ 危険災害の防止	1) 工事期間中、現場内入場者、近隣居住者および周辺建物に危害を与えぬよう注意すること。万一、紛争が生じた場合は、受注者が誠意をもって解決すること。 なお、近隣等との折衝は、あらかじめその概要を監督員に報告し、その経過については記録し、遅滞なく監督員に報告する。 2) 重機搬出入時、発生材搬出時、仮設材搬出入時には、交通整理のための誘導員を配置すること。
⑮ 騒音・振動の防止	重機は「低騒音型・低振動型建設機械の指定に関する規定」に基づき指定された建設機械の使用に努めること。
⑯ 工事進入路	重機搬出入、産業廃棄物搬出経路については事前に施工計画書を提出し、監督員の承認を得ること。また、工事現場から搬出入する土砂により工事用進入路を汚した場合は、速やかに清掃を行うこと。

⑰ 損傷を与えた場合の対応	解体工事により解体建築物以外の建築物や舗装、樹等に損傷を与えた場合には、監督員に報告するとともに、受注者の責任において原形復旧を行うこと。
⑱ 工事写真	1) 着工前：解体建物・敷地周辺・付近道路・工作物の撮影を行うこと。 (1.2.3) 2) 工事中：営繕工事写真撮影要領（国土交通省大臣官房官庁営繕部監修（令和5年版））に従い撮影するほか、監督員との協議による。 なお、デジタル工事写真の黒板情報電子化を行う場合は、「デジタル工事写真の黒板情報電子化について（令和5年3月1日付け国営建技第14号）」による。
⑲ 完成写真	1) デジタルカメラで撮影し、全てL版相当サイズで印刷する。 (A 4版用紙に1ページあたり3枚) 2) 全景写真のほか、監督員の指示による。
⑳ 事故の発生時	工事施工中に事故が発生した場合には、直ちに監督員に通報するとともに、所定の様式により、工事事故報告書を監督員が指示する期日までに、提出すること。 また、事故発生後の措置について監督員と協議を行うとともに、当該事故に係る状況聴取、調査、検証等に協力すること。
㉑ 不当介入を受けた場合の措置	暴力団員等による不当介入（三重県公共工事等暴力団等排除措置要綱第2条第1項第14号）を受けた場合の措置について (1) 受注者は、暴力団員等（三重県公共工事等暴力団等排除措置要綱第2条第1項第12号）による不当介入を受けた場合は、断固としてこれを拒否するとともに、不当介入があった時点で速やかに三重県警察本部に通報し、捜査上必要な協力を行うこと。 (2) (1)により三重県警察本部に通報を行うとともに、捜査上必要な協力を行った場合には、速やかに発注者に報告すること。発注者への報告は必ず文書で行うこと。 (3) 受注者は、暴力団員等により不当介入を受けたことから、工程に遅れが生じる等の被害が生じた場合は、発注者と協議を行うこと。
㉒ 主任技術者又は監理技術者	1) 技術者要件 工事現場に配置する主任技術者又は監理技術者は、本工事の入札公告で定める技術者要件を満たす者としなければならない。 2) 専任を要しない期間 (1) 現場施工に着手するまでの期間 請負契約の締結後、現場施工に着手するまでの期間（現場事務所の設置、資機材の搬入又は仮設工事等が開始されるまでの期間）については、主任技術者又は監理技術者の工事現場への専任を要しない。なお、現場施工に着手する日については、請負契約締結後、監督員との打合せにおいて定める。 (2) 検査終了後の期間 工事完成後、検査が終了し（発注者の都合により検査が遅延した場合を除く。）、事務手続、後片付け等のみが残っている期間については、主任技術者又は監理技術者の工事現場への専任を要しない。なお、検査が終了した日は、発注者が工事の完成を確認した旨、受注者に通知した日とする。
㉓ 工事の一時中止	工事の一時中止の取り扱いについては「三重県工事一時中止に係るガイドライン（令和7年7月一部改定 三重県県土整備部）」による。 三重県建設工事契約書（以下、「契約書」という。）第20条の規定により工事の一時中止の通知を受けた場合は、中止期間中における工事現場の維持・管理に関する計画（以下「基本計画書」という。）を発注者に提出し、協議する。 なお、基本計画書には、中止時点における工事の出来形、職員の体制、労務者数、搬入材料及び建設機械器具等の確認に関すること、中止に伴う工事現場の体制の縮小と再開に関すること及び工事現場の維持・管理に関する基本的事項を明らかにする。 工事の施工を一時中止する場合は、工事の続行に備え工事現場を保全すること。
㉔ 地下埋設物の確認	中間検査又は完成検査において、地下埋設物の確認を受けること。 確認時期は、監督員と協議し決定する。
㉕ 社会保険等未加入対策	適用除外でないにも関わらず、社会保険等に未加入である建設業者を下請負人としてはない。 受注者は、施工体制台帳・再下請負通知書・作業員名簿により下請業者が社会保険等に加入しているかどうかを確認すること。また、発注者が加入状況を証明する書類の提出又は提示を求めた場合、速やかに対応すること。
㉖ 現場での安全確保（自主施工の原則）	受注者は、工事中の適切な安全確保の措置等の一切の手段について、自らの責任において定め、工事を実施すること。 設計図書に明示された施工条件と工事現場が一致せず、安全確保のために指定仮設の変更や計上が必要な場合は、監督員と協議を行い、指示を受けた後、受注者として適切な安全確保の措置を講じたうえで、工事を実施すること。
㉗ ナフサ由来の建設資材に対する特例措置について	三重県HP「三重県の公共事業情報」を参照

訂正

工事名称

令和8年度 旧大王放課後児童クラブほか1件解体工事 設計図

設計

片山

建築設計 間34

マサンヨシ

三重県知事登録 第1-2154号

一級建築士 大臣登録 第195765号
片山正司



図面名

解体工事特記仕様書
(共通編)

縮尺 A3：A2×71%

図面番号

A-01

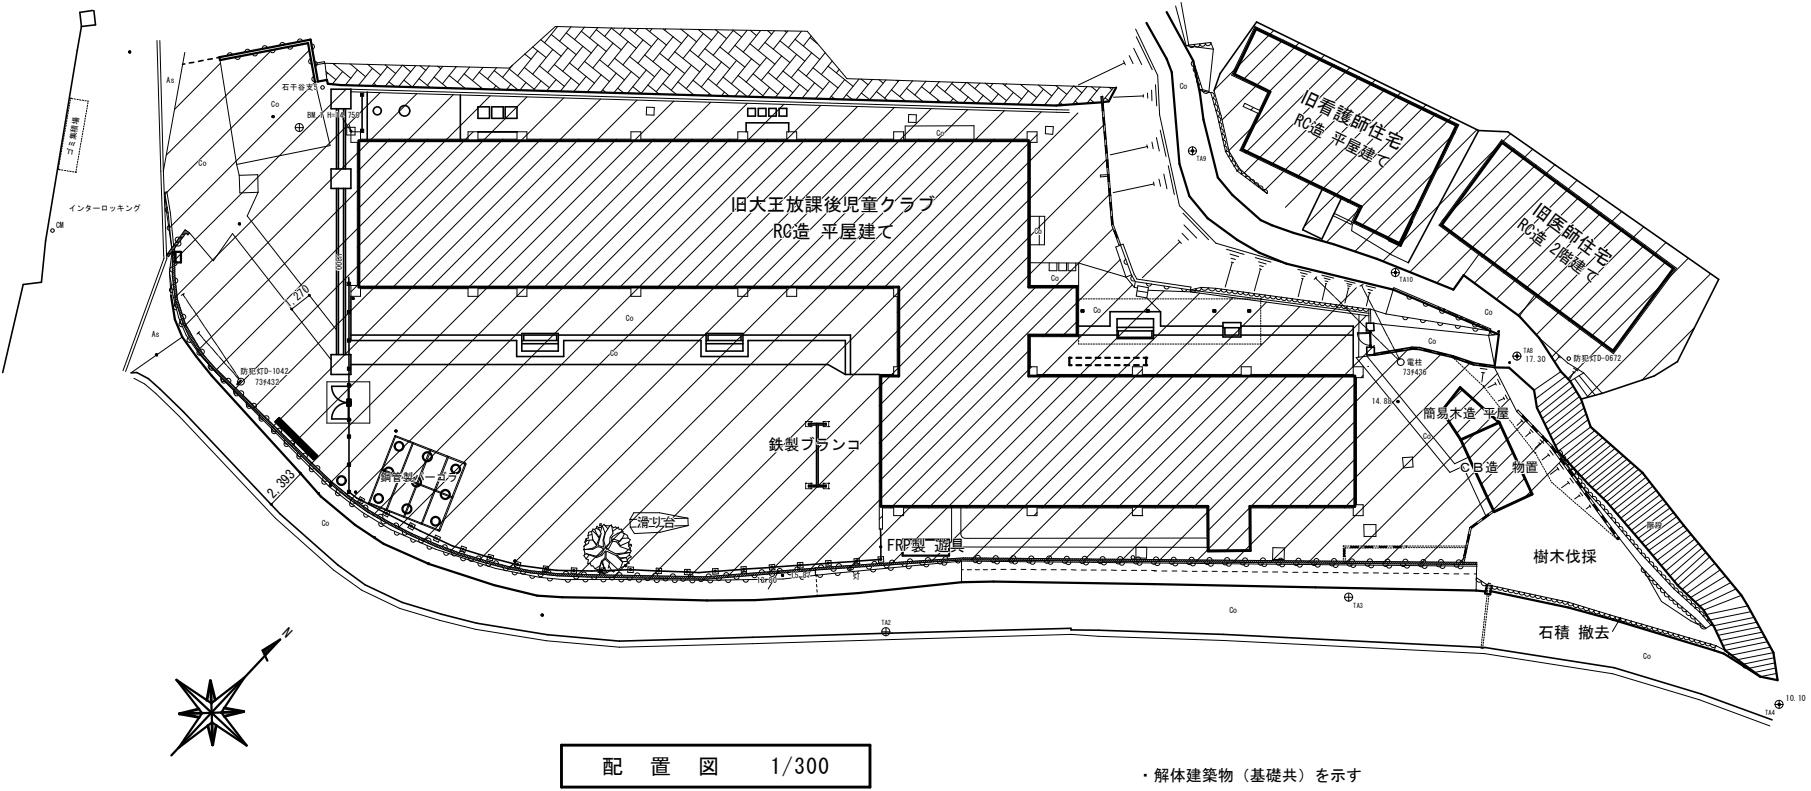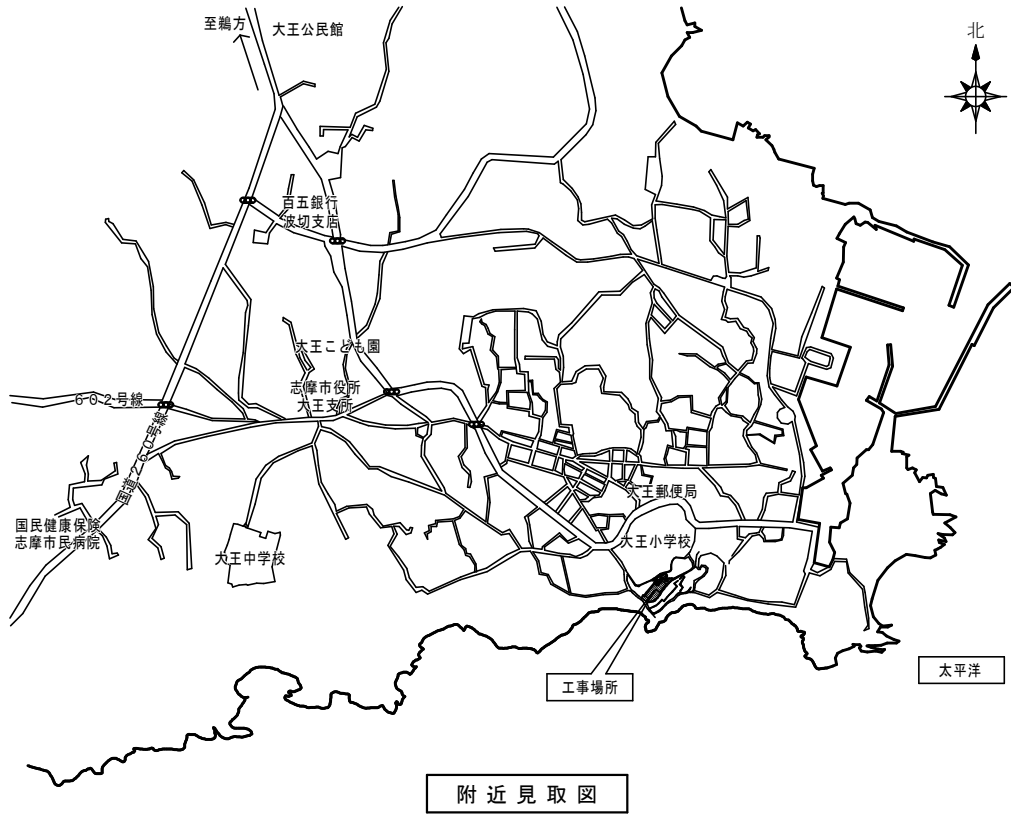

- ・解体建築物（基礎共）を示す
- ・斜線内の工作物（基礎共）は特記以外全て撤去する。
- ・斜線内の樹木は伐採・除根し、購入土埋戻し・整地とする。
- ・斜線内の遊具は全て撤去する。
- ・斜線内は撤去後整地とする。


訂正	工事名称 令和 8 年度 旧大王放課後児童クラブほか 1 件解体工事 設計図	設計 片 山	建築設計 間 34 マサン ヨン	三重県知事登録 第1-2154号	一級建築士 大臣登録 第195765号 片 山 正 司	図面名 附近見取図・配置図	縮 尺 A3 : A2×71% S=1/300	図面番号 A-03
----	---	-----------	------------------------	------------------	--------------------------------	------------------	-------------------------------	--------------

外部仕上表

屋 根	不二興産 SS-（タイプ2）シート防水（露出防水）
庇 鼻	モルタル刷毛引エマレックスリシン吹付け SCS版鼻 モルタルコテ押エ
外 壁	モルタル刷毛引エマレックスリシン吹付け 一部小口ヨウヘンタイル貼
軒 天	SCS版エマルリシン吹付 その他 モルタル刷毛引エマルリシン吹付
ト イ	SCS版部軒トイ（塩ビ）巾150mm 縦トイ（塩ビ）Φ100一部養生管GPΦ120 L：1800 OP スラブ部 ルーフドレン（立型）K-E型
戸 袋	ヨドラス（T-II）角波下地モルタル刷毛引エマレックスリシン吹付
建 具	外部ナルス200（日本スピンドル）AD、AW 枠見込70 強度 200kg/㎡ とする 内部は全て木製
ボ ー チ	床色モルタルコテ押エ、クリンカーノンスリップ
足洗及足洗場	鉄筋コンクリート造 モルタルコテ押エ 手洗 並通カラン（Φ13mm）足洗場 胴長カラン（Φ13mm）
根 元	H:450 モルタルコテ押エ


内部仕上表


	床	巾 木	腰	壁	天 井	備 考
昇 降 口	色モルタルコテ押エ	—————	H：1200モルタルコテ押エ OP	プラスター	t=4mm フレキ板 目スカシ EP （アスベスト含有材・ミナシ）	下足入、傘立て
保 育 室	t=15mm プナフローリング マーブラック塗	H:100 ラワン OS	t=4mm ラワン合板（T-1）目スカシ OP	◁	t=7mm タイガーートーン 目スカシ EP （アスベスト含有材・ミナシ）	黒板、手洗
乳児ほふく室	△ 及びタタミ	△	△	t=4mm ラワン合板（T-1）目スカシ OP	△	△
遊 戯 室	t=15mm プナフローリング マーブラック塗	△	△	△	t=4mm 有孔ベニヤ（T-1）目スカシ （裏カンレイシヤ貼）EP	
ス テ ー ジ	△	△	△	△	t=2mm 永大ドリーム合板目スカシ張り	アンプ台付
職 員 室	△	△	永大ニューデラNo. A-1610張	◁	ゴールドサンタイル打上 12×300×600	
保 健 室	△	△	△	永大ニューデラNo. A-1610張	△	月行事黒板、掲示板、手洗
調 理 室	モルタルコテ押エ	—————	H：1100モルタルコテ押エ	プラスター	t=4mm フレキ板 目スカシ OP （アスベスト含有材・ミナシ）	換気フード、屋上ベンチレーター
休 憩 室	タタミ	—————	繊維壁	◁	杉桎合板敷目天井	
倉 庫	モルタルコテ押エ	—————	モルタルコテ押エ	◁	t=4mm フレキ板 目スカシ OP （アスベスト含有材・ミナシ）	タナ付
ト イ レ	Sモザイクタイル貼	—————	H:900 Sモザイクタイル貼	プラスター	t=9mm 石こうボード 目スカシ EP （アスベスト含有材・ミナシ）	衛生器具、掃除具入
通 路	色モルタルコテ押エ	—————	H：1200モルタルコテ押エ OP	△	t=4mm フレキ板 目スカシ EP （アスベスト含有材・ミナシ）	

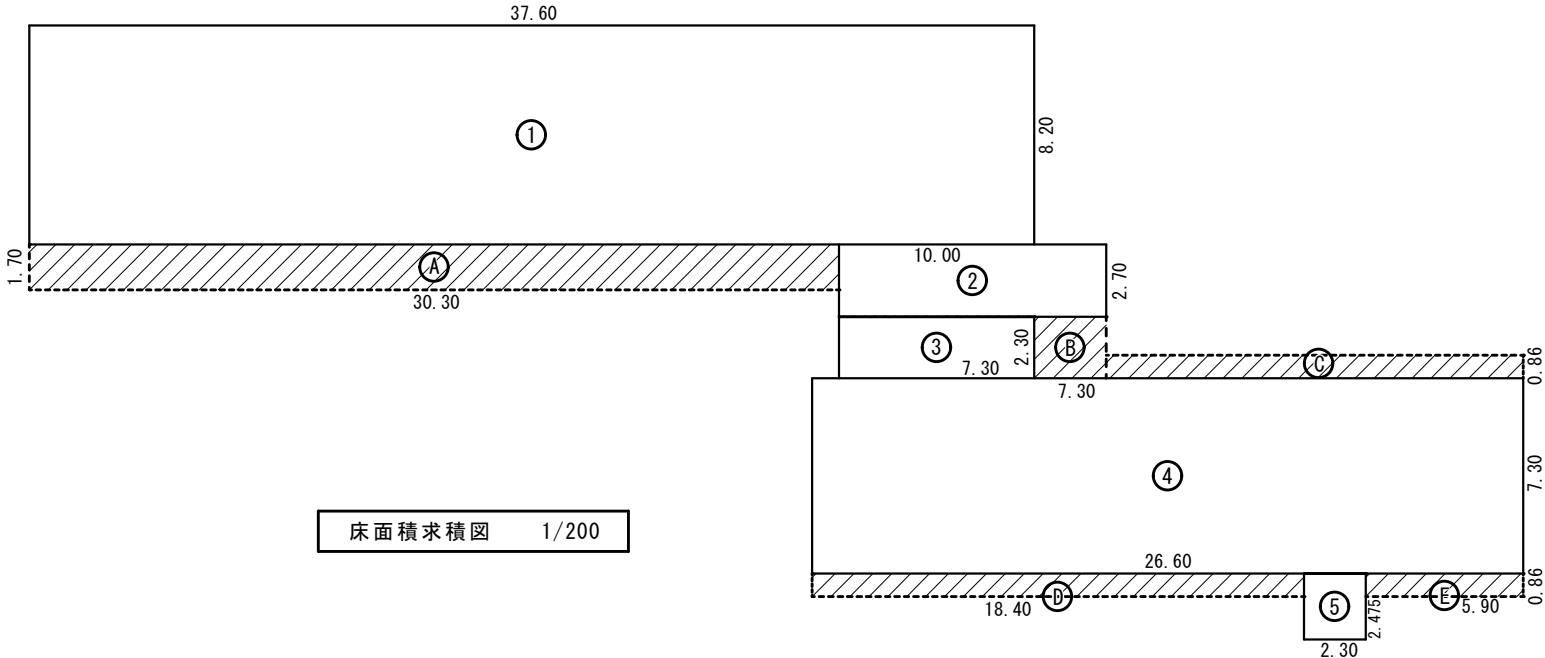



符号	計算式	積
A	30.30 × 1.70	51.51
B	2.70 × 2.30	6.21
C	15.60 × 0.86	13.416
D	18.40 × 0.86	15.824
E	5.90 × 0.86	5.074
	床面積	551.98
	計	644.014
建築面積： 644.01 ㎡		

符号	計算式	積
1	37.60 × 8.20	308.3200
2	10.00 × 2.70	27.0000
3	7.30 × 2.30	16.7900
4	26.60 × 7.30	194.1800
5	2.30 × 2.475	5.6925
	計	551.9825
床面積： 551.98 ㎡		

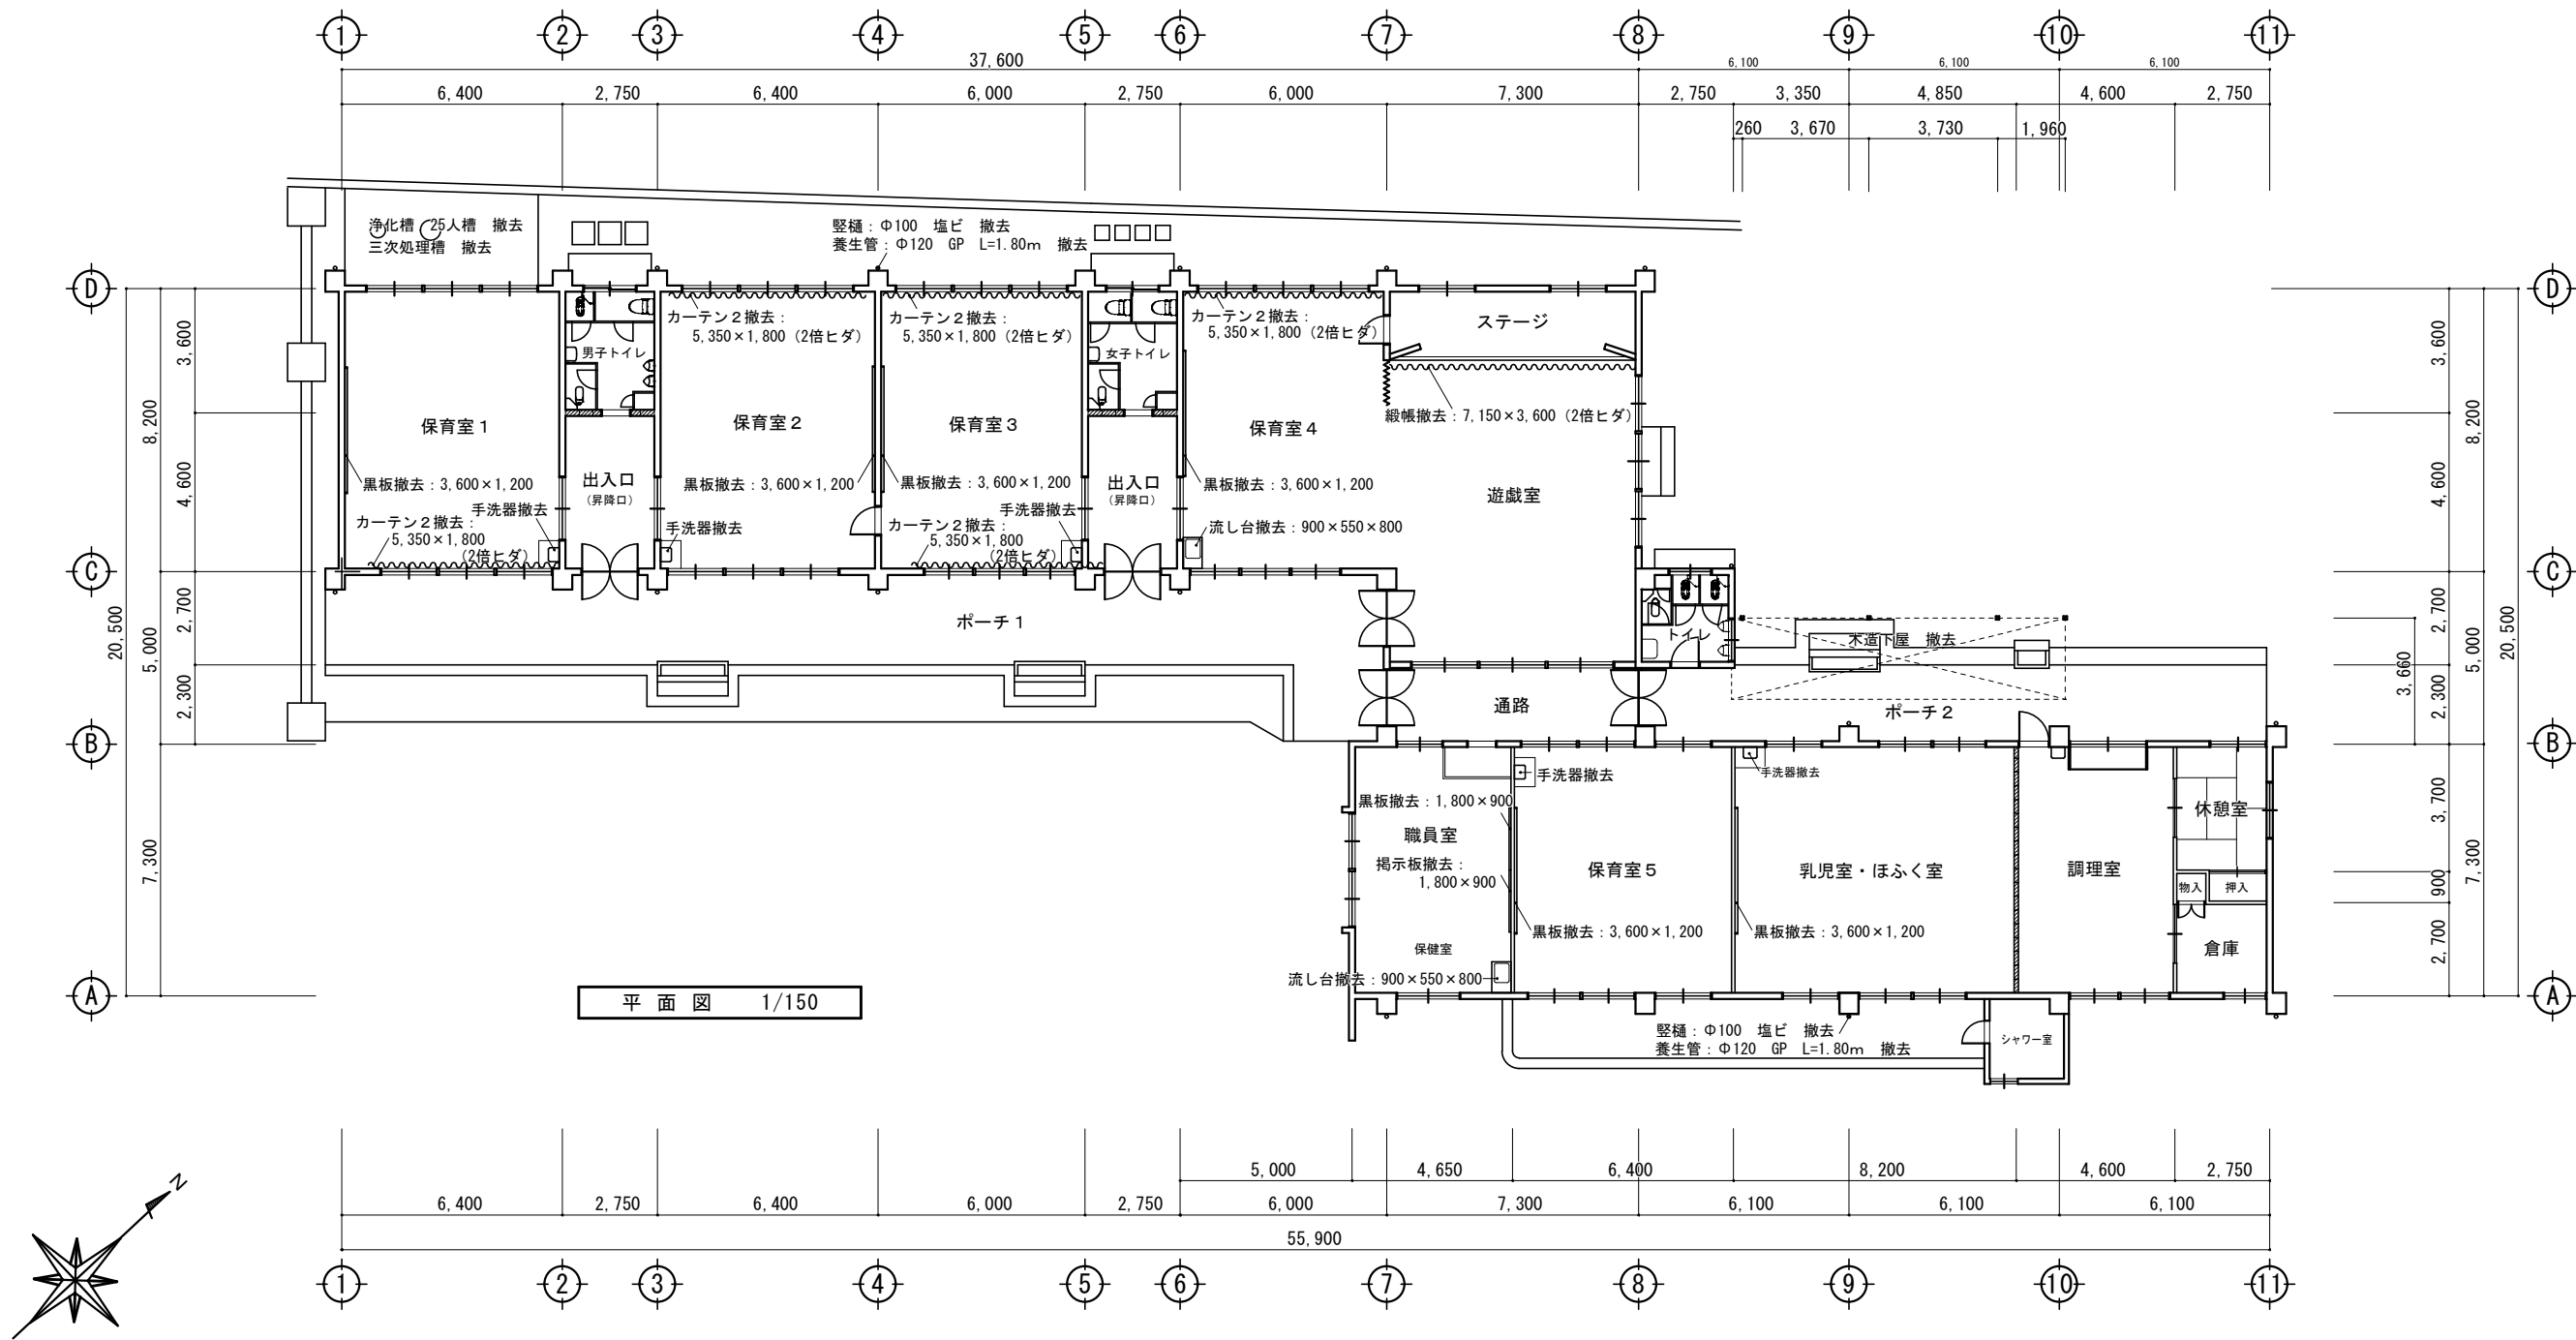

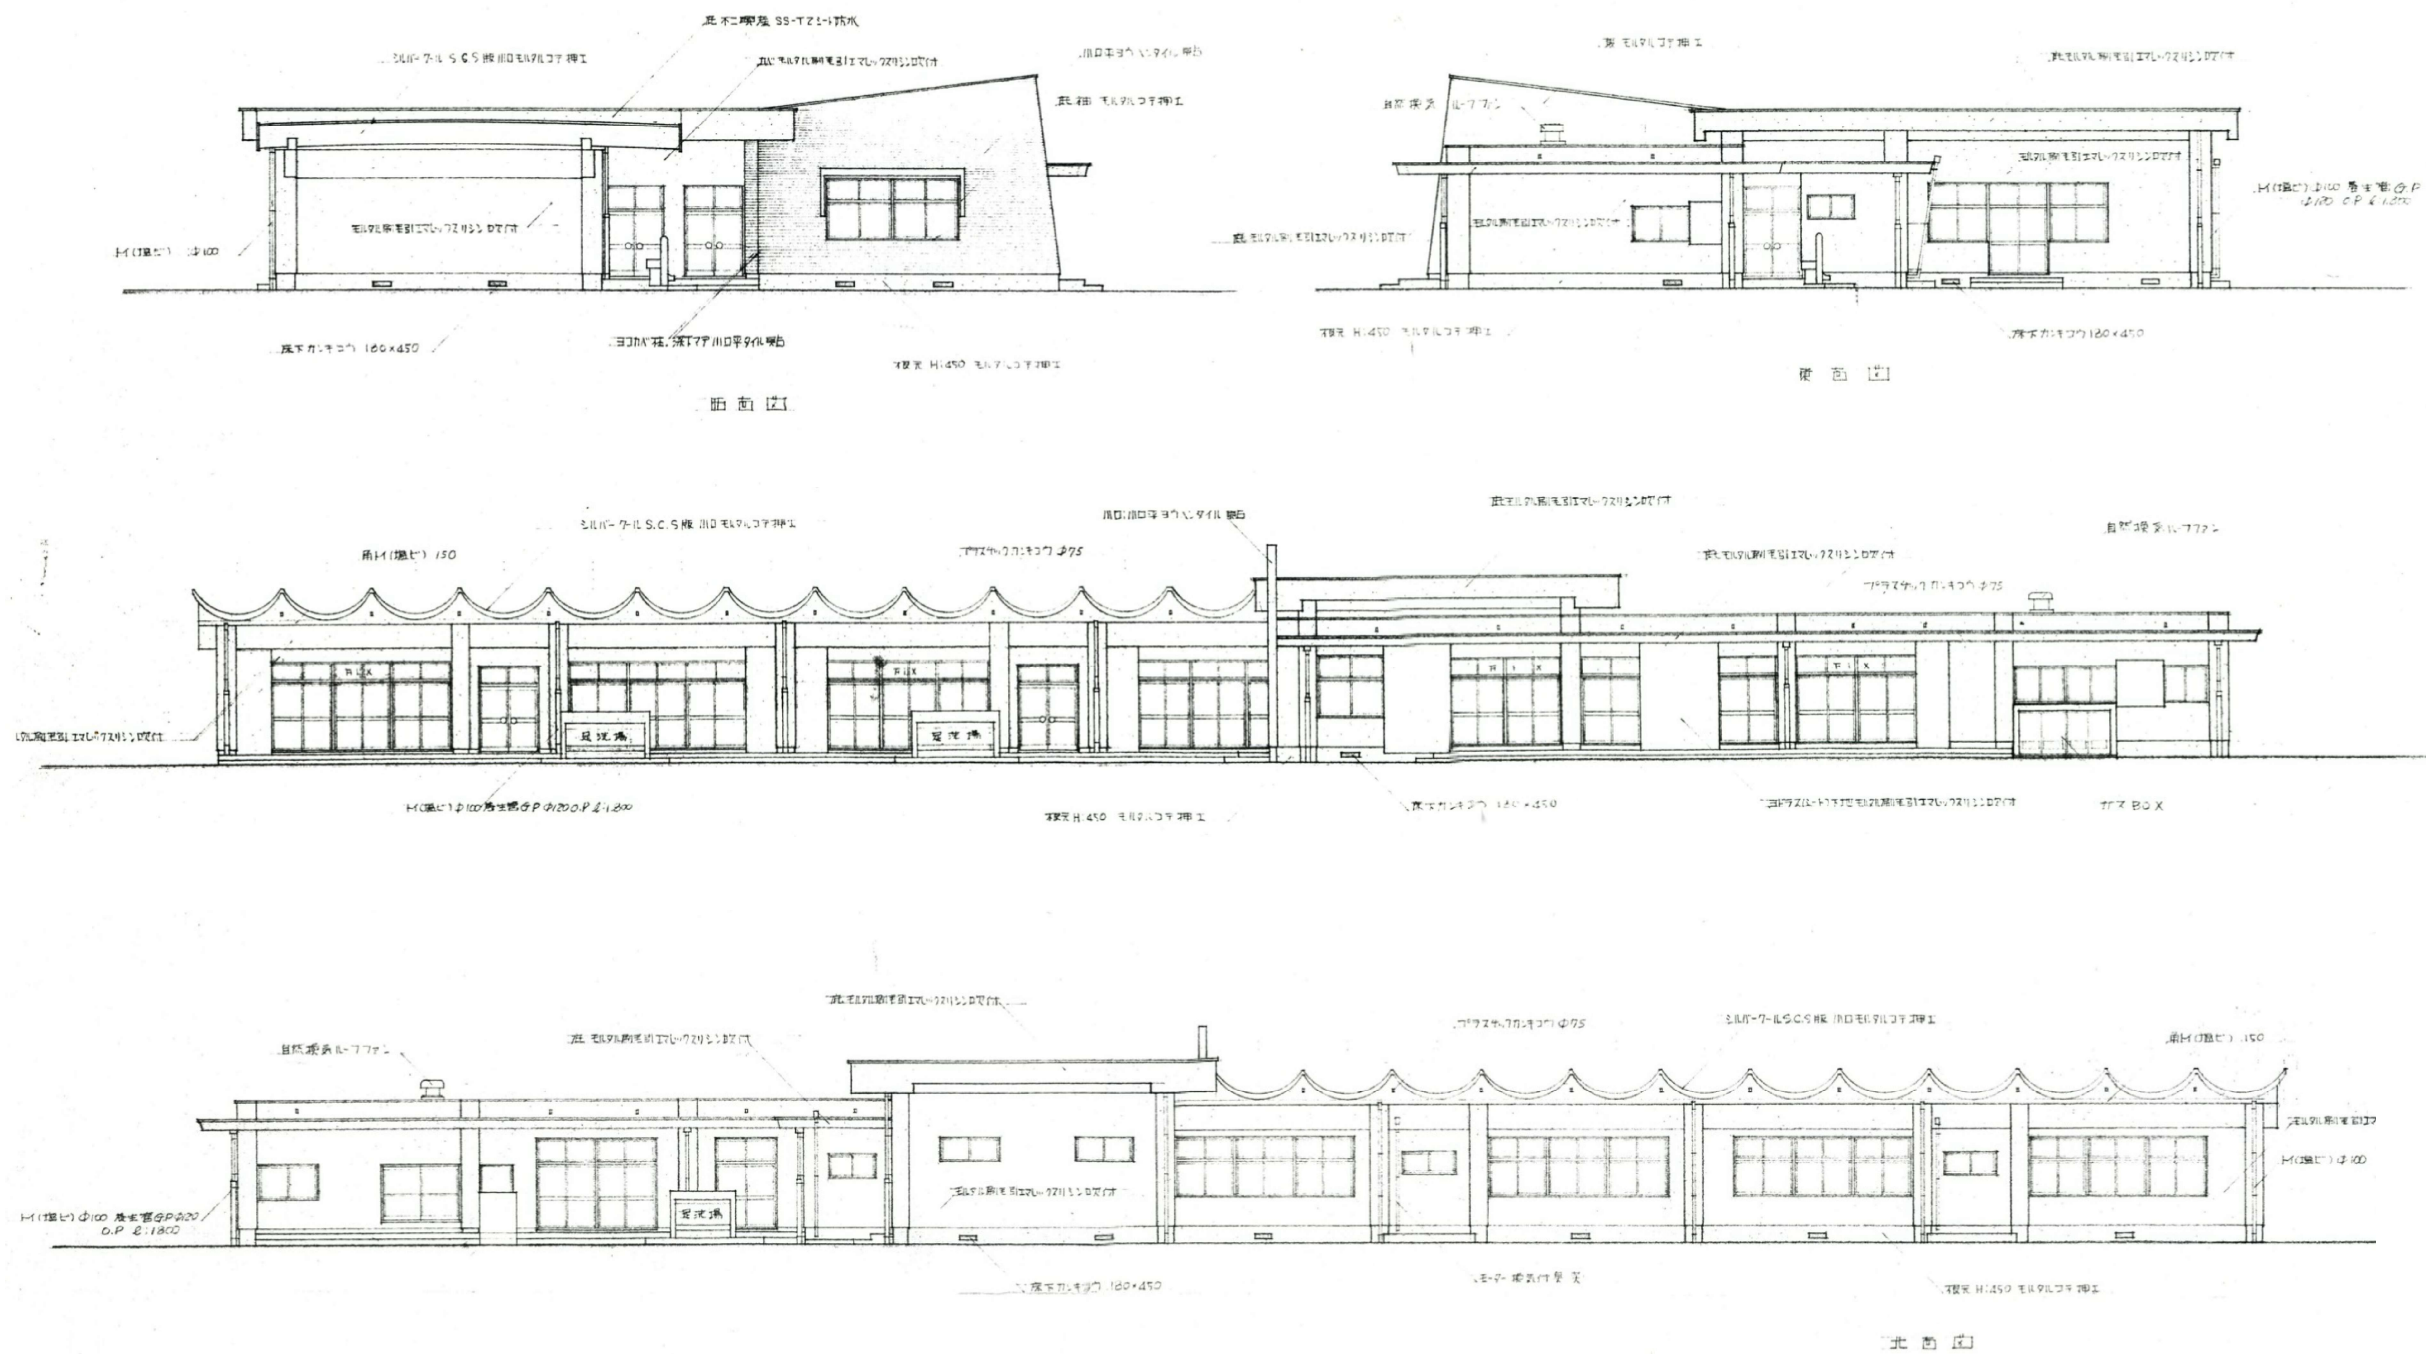

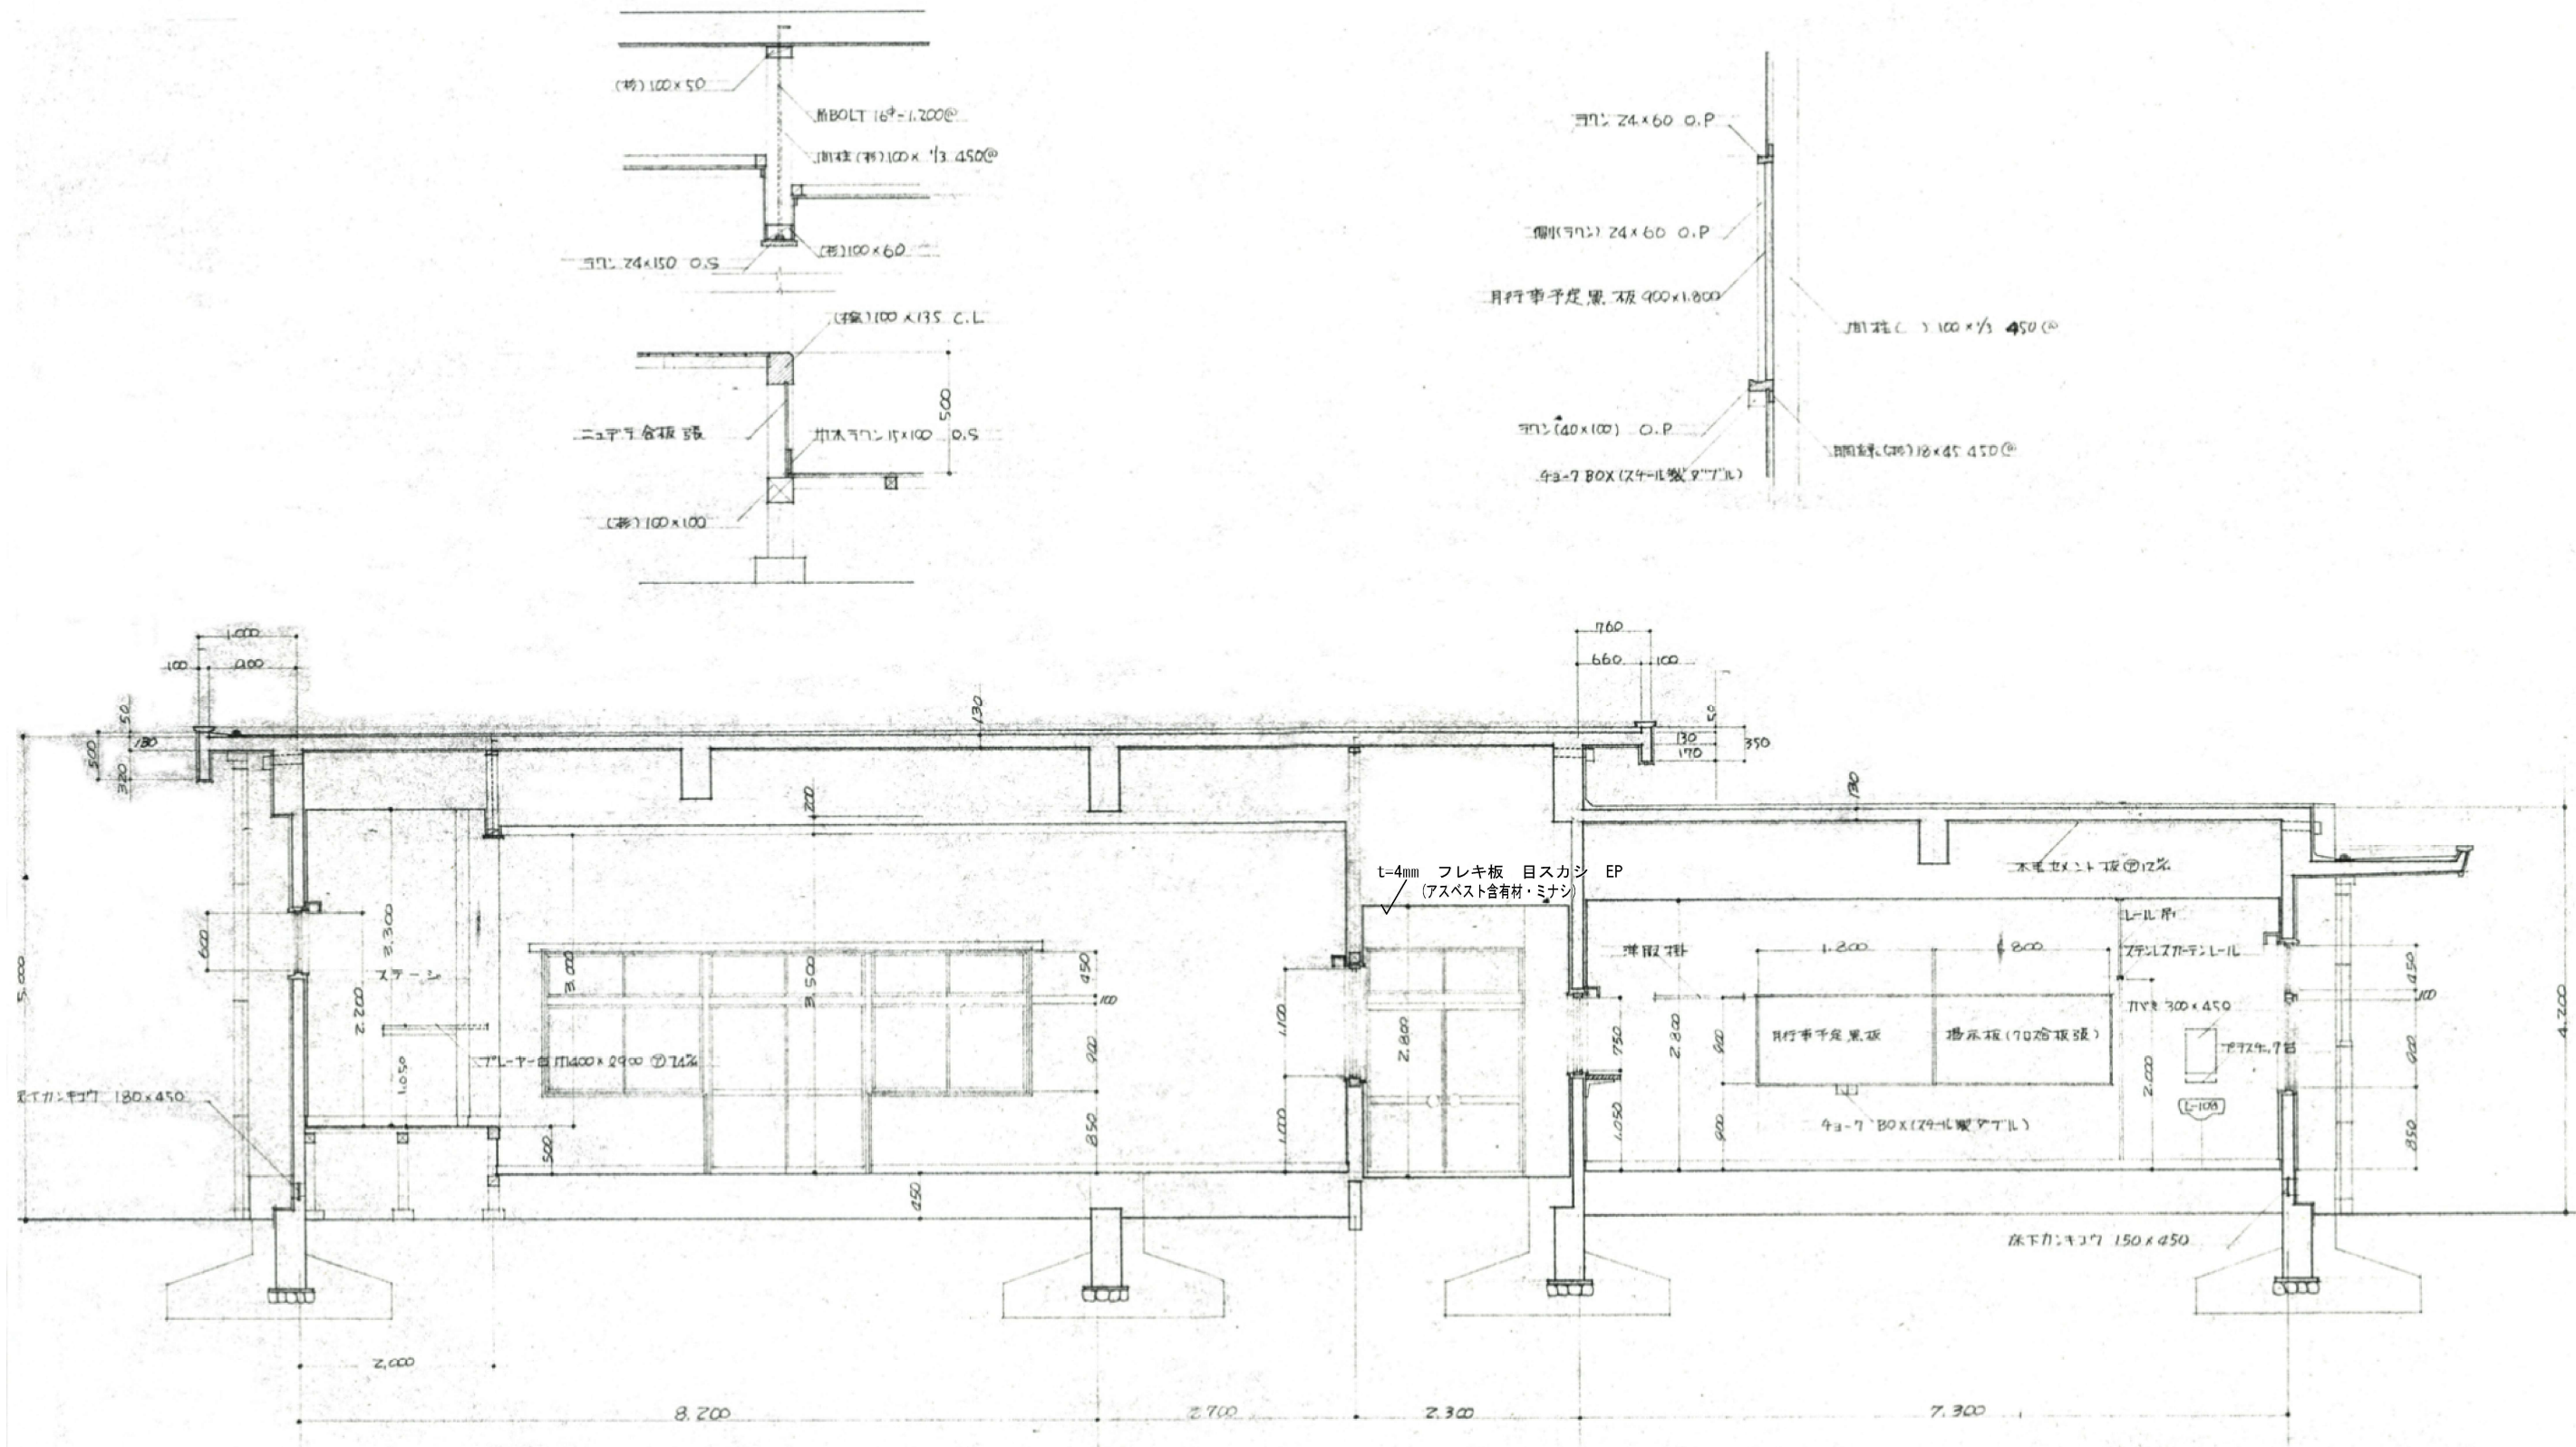

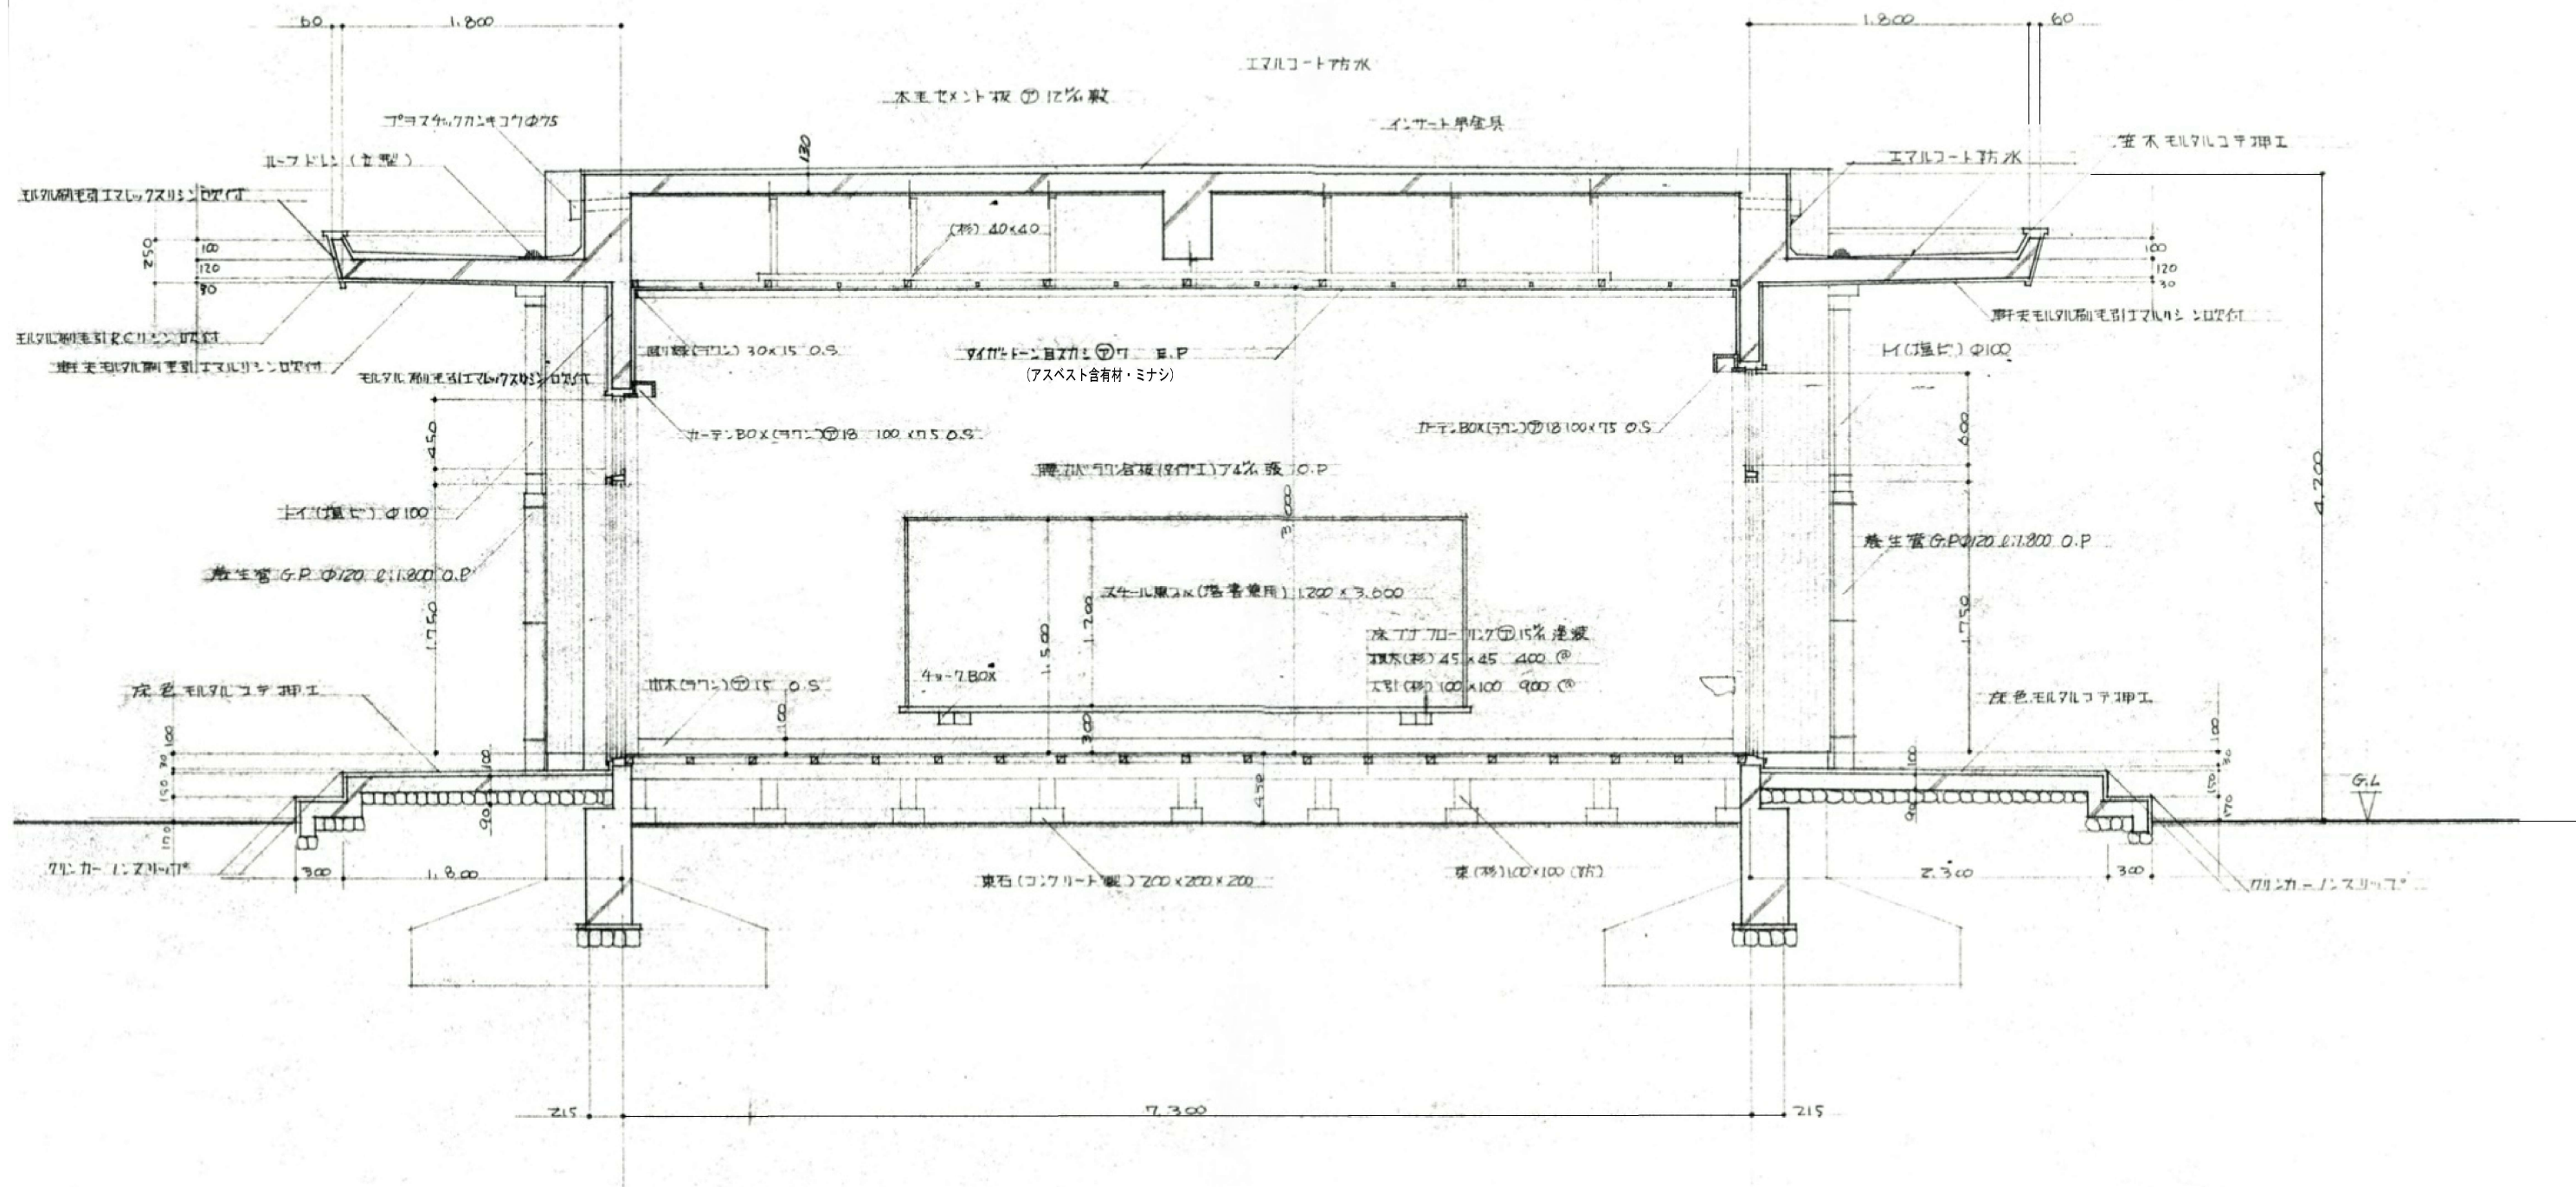

訂正

工事名称

令和8年度 旧大王放課後児童クラブほか1件解体工事 設計図

設計

片山

建築設計 間34

三重県知事登録 第1-2154号

一級建築士 大臣登録 第195765号
片山 正司

図面名



断面図 4

縮尺 A3: A2×71%

S=1/30

図面番号

A-10

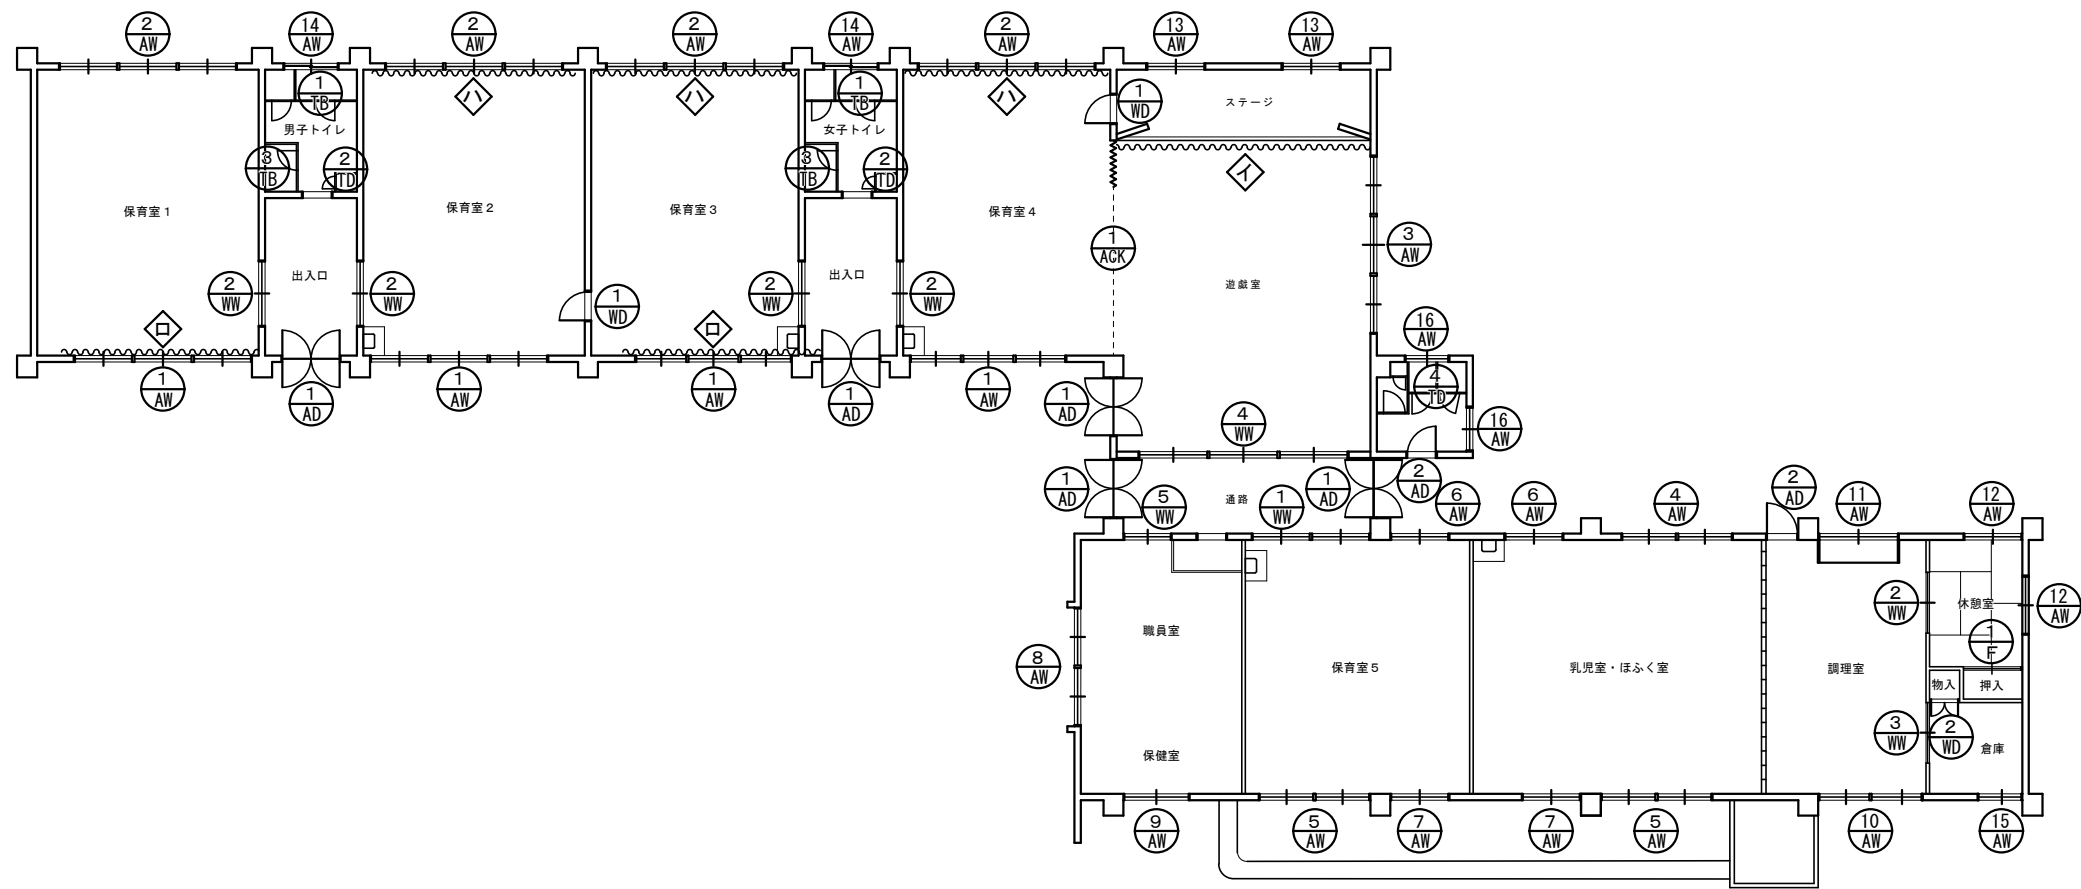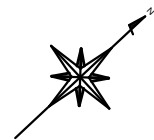

建具指示図 1/150

符号 数量	AW-1	保育室	4箇所	AW-2	保育室	4箇所	AW-3	遊戯室	1箇所	AW-4	乳児室・ほふく室	1箇所									
形状・寸法																					
形状	天窓付引違い框戸+雨戸 RC造用 見込70			天窓付引違い框戸 RC造用 見込70			天窓付引違い框戸 RC造用 見込70			天窓付引違い框戸 RC造用 見込70											
仕上・材質	アルミ形材 硝子： 透明ガラス 5mm、 天窓：網入硝子 6.8mm			アルミ形材 硝子： 透明ガラス 5mm、天窓： 透明ガラス 3mm			アルミ形材 硝子： 透明ガラス 5mm、天窓： 透明ガラス 3mm			アルミ形材 硝子： 透明ガラス 5mm、天窓：網入硝子 6.8mm											
符号 数量	AW-5	保育室、乳児室・ほふく室	2箇所	AW-6	保育室、乳児室・ほふく室	2箇所	AW-7	保育室、乳児室・ほふく室	2箇所	AW-8	職員室	1箇所	AW-9	保健室	1箇所						
形状・寸法																					
形状	天窓付引違い框戸+雨戸 RC造用 見込70			天窓付引違い框戸 RC造用 見込70			天窓付引違い框戸+雨戸 RC造用 見込70			天窓付引違い框戸 RC造用 見込70			天窓付引違い框戸+雨戸 RC造用 見込70								
仕上・材質	アルミ形材 硝子： 透明ガラス 5mm、 天窓：網入硝子 6.8mm			アルミ形材 硝子： 透明ガラス 5mm、天窓： 網入硝子 6.8mm			アルミ形材 硝子：透明ガラス 5mm、 天窓：網入硝子 6.8mm			アルミ形材 硝子： 透明ガラス 5mm、 天窓：網入硝子 6.8mm			アルミ形材 硝子： 透明ガラス 5mm、天窓：網入硝子 6.8mm								
符号 数量	AW-10	調理室	1箇所	AW-11	調理室	1箇所	AW-12A	雨戸 なし	1箇所	AW-13	ステージ	2箇所	AW-14	トイレ	2箇所	AW-15	倉庫	1箇所	AW-16	トイレ	2箇所
形状・寸法																					
形状	引違い框戸+雨戸 RC造用 見込70			引違い框戸+雨戸 RC造用 見込70			引違い框戸+雨戸 RC造用 見込70			引違い框戸 RC造用 見込70			引違い框戸 RC造用 見込70			引違い框戸+雨戸 RC造用 見込70			引違い框戸 RC造用 見込70		
仕上・材質	アルミ形材 硝子： 透明ガラス 5mm			アルミ形材 硝子： 型板ガラス 4mm			アルミ形材 硝子： 型板ガラス 4mm			アルミ形材 硝子： 透明ガラス 3mm			アルミ形材 硝子： 型板ガラス 4mm			アルミ形材 硝子： 型板ガラス 4mm			アルミ形材 硝子： 型板ガラス 4mm		
符号 数量	AW-17		1箇所	AD-1	出入口等	5箇所	AD-2	トイレ、調理室	2箇所	AD-3	シャワー室	1箇所	aw-18	遊戯室	3箇所						
形状・寸法																					
形状	引違い框戸 RC造用 見込70			Fix窓付両開戸 RC造用 見込70			片開戸 RC造用 見込70			片開戸 RC造用 見込70			引違い框戸 木造用 見込60								
仕上・材質	アルミ形材 硝子： 型板ガラス 4mm			アルミ形材 硝子： 透明ガラス 5mm 天窓：網入硝子 6.8mm			アルミ形材 硝子： 透明ガラス 5mm			アルミ形材 硝子： 透明ガラス 5mm			アルミ形材 硝子： 透明ガラス 5mm								

訂正

工事名称

令和8年度 旧大王放課後児童クラブほか1件解体工事 設計図

設計

片山

建築設計

マサシヨン

間34

三重県知事登録 第1-2154号

一級建築士 大臣登録 第195765号
片山正司

図面名

建具表 1

縮尺 A3 : A2 × 71%

S=1/50

図面番号

A-12

符号・数量	WW-1	保育室	1箇所	WW-2	保育室、調理室	5箇所	WW-3	倉庫	1箇所	WW-4	遊戯室	2箇所	WW-5	職員室	1箇所	WD-1	ステージ、保育室	2箇所			
形状・寸法																					
形状	木製天窓付引違い戸 見込 35			木製引違い戸 見込 35			木製引違い戸 見込 35			木製引違い戸 見込 35			木製引違い窓 見込 35			木製片開き戸 見込 35					
仕上・材質	化粧合板 硝子：透明ガラス 3mm			化粧合板 硝子：透明ガラス 3mm			メラミン化粧合板			硝子：透明ガラス 3mm			硝子：透明ガラス 3mm			化粧合板					
符号・数量	WD-2	倉庫	1箇所	F-1	休憩室	1箇所	TB-1	トイレ	2箇所	TB-2	トイレ	2箇所	TB-3	トイレ			2箇所				
形状・寸法																					
形状	木製両開き戸 見込 35			フスマ戸 見込 30			トイレブース 見込 40			トイレブース 見込 40			トイレブース 見込 40								
仕上・材質	化粧合板						メラミン化粧合板			メラミン化粧合板			メラミン化粧合板								
符号・数量	TB-4	トイレ	1箇所	ACK-1	遊戯室							1箇所									
形状・寸法																					
形状	トイレブース 見込 40			アコーディオンカーテン 見込 100																	
仕上・材質	メラミン化粧合板			塩化ビニル樹脂 レール：アルミ																	

建築工事撤去処分品



符 号	品 名	寸 法	数 量	設置場所
K-1	黒 板 1	3,600×1,200×30	6	保育室
K-2	黒 板 2	1,800×900×25	1	職員室
K-4	掲示板 2	1,800×900×4	1	通 路
K-5	掲示板 3	1,800×900×25	1	職員室
K-6	流 し 台	900×550×800	2	保育室・職員室
K-8	木製配膳棚	2,200×820×1,350	1	調理室


電気工事撤去処分品


符 号	品 名	寸 法	数 量	設置場所
E-1	壁掛スピーカー	300×300×130	7	保育室
E-5	分 電 盤	450×450×150	3	遊戯室・職員室
E-6	鉄製分電盤	500×900×150	1	職員室

機械工事撤去処分品

符 号	品 名	寸 法	数 量	設置場所
M-1A	空調室内機	900×900×220	1	保育室 3
M-1B	空調室内機	1,500×300×300	1	遊 戯 室
M-1C	空調室内機	800×300×300	1	職 員 室
M-1F	空調室内機	800×300×300	1	調 理 室
M-2B	空調室外機	900×350×1,200	1	屋 外
M-2C	空調室外機	800×300×600	1	屋 外
M-2D	空調室外機	800×300×600	1	屋 外
M-2E	空調室外機	760×300×560	1	屋 外
M-2F	空調室外機	700×250×520	1	屋 外
M-3	電気給湯器	310×285×490	1	保育室 2
M-4	排気フード 1	920×1,200×1,260	1	調理室
M-5	排気フード 2	2,750×700×1,060	1	調理室
M-6	排気ダクト	460×460×3,300	1	調理室
M-7	壁掛ガス湯沸器	350×225×600	1	ポーチ 2
M-8	自然換気 ルーフファン	650×650×550	1	屋根（屋上）

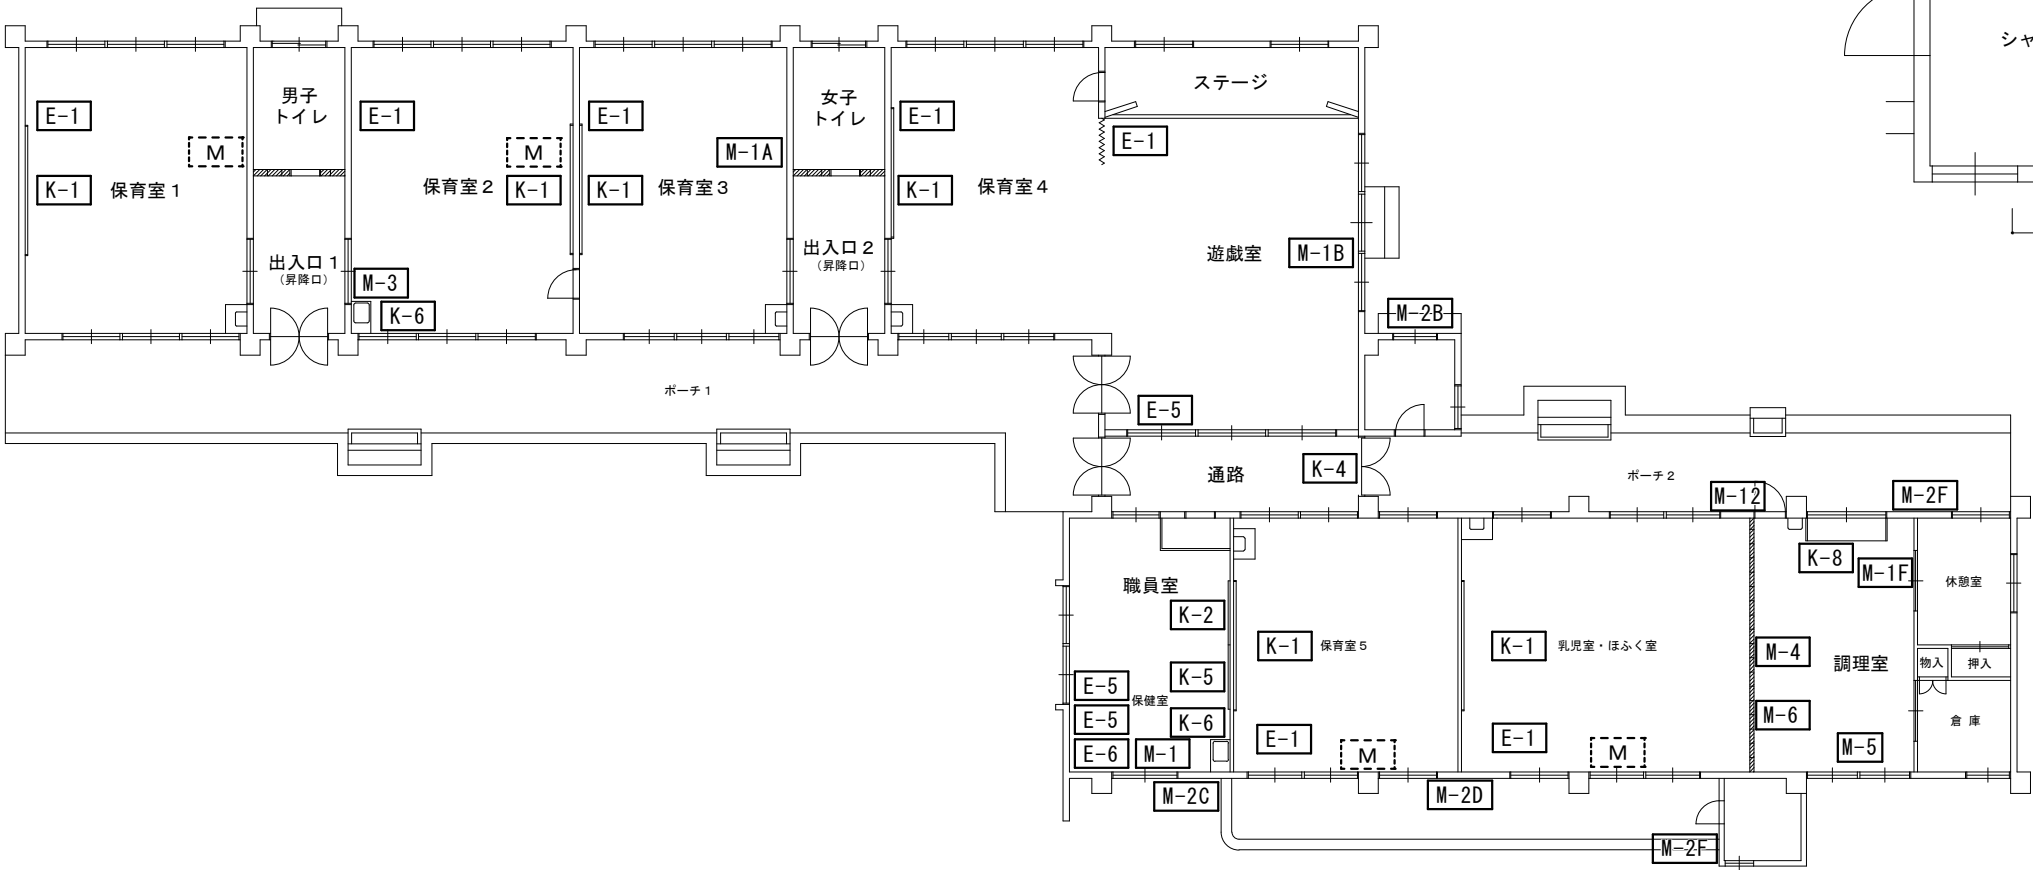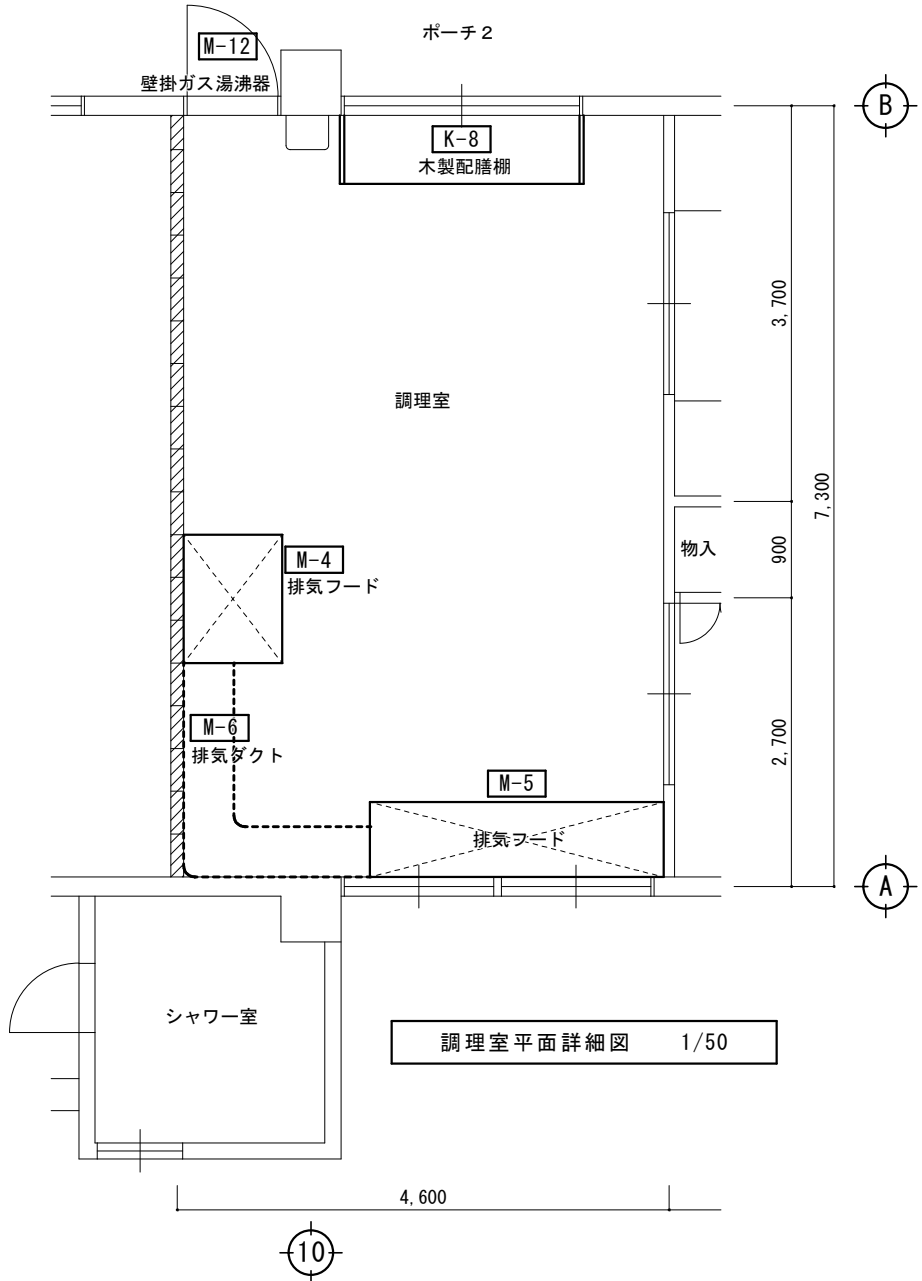

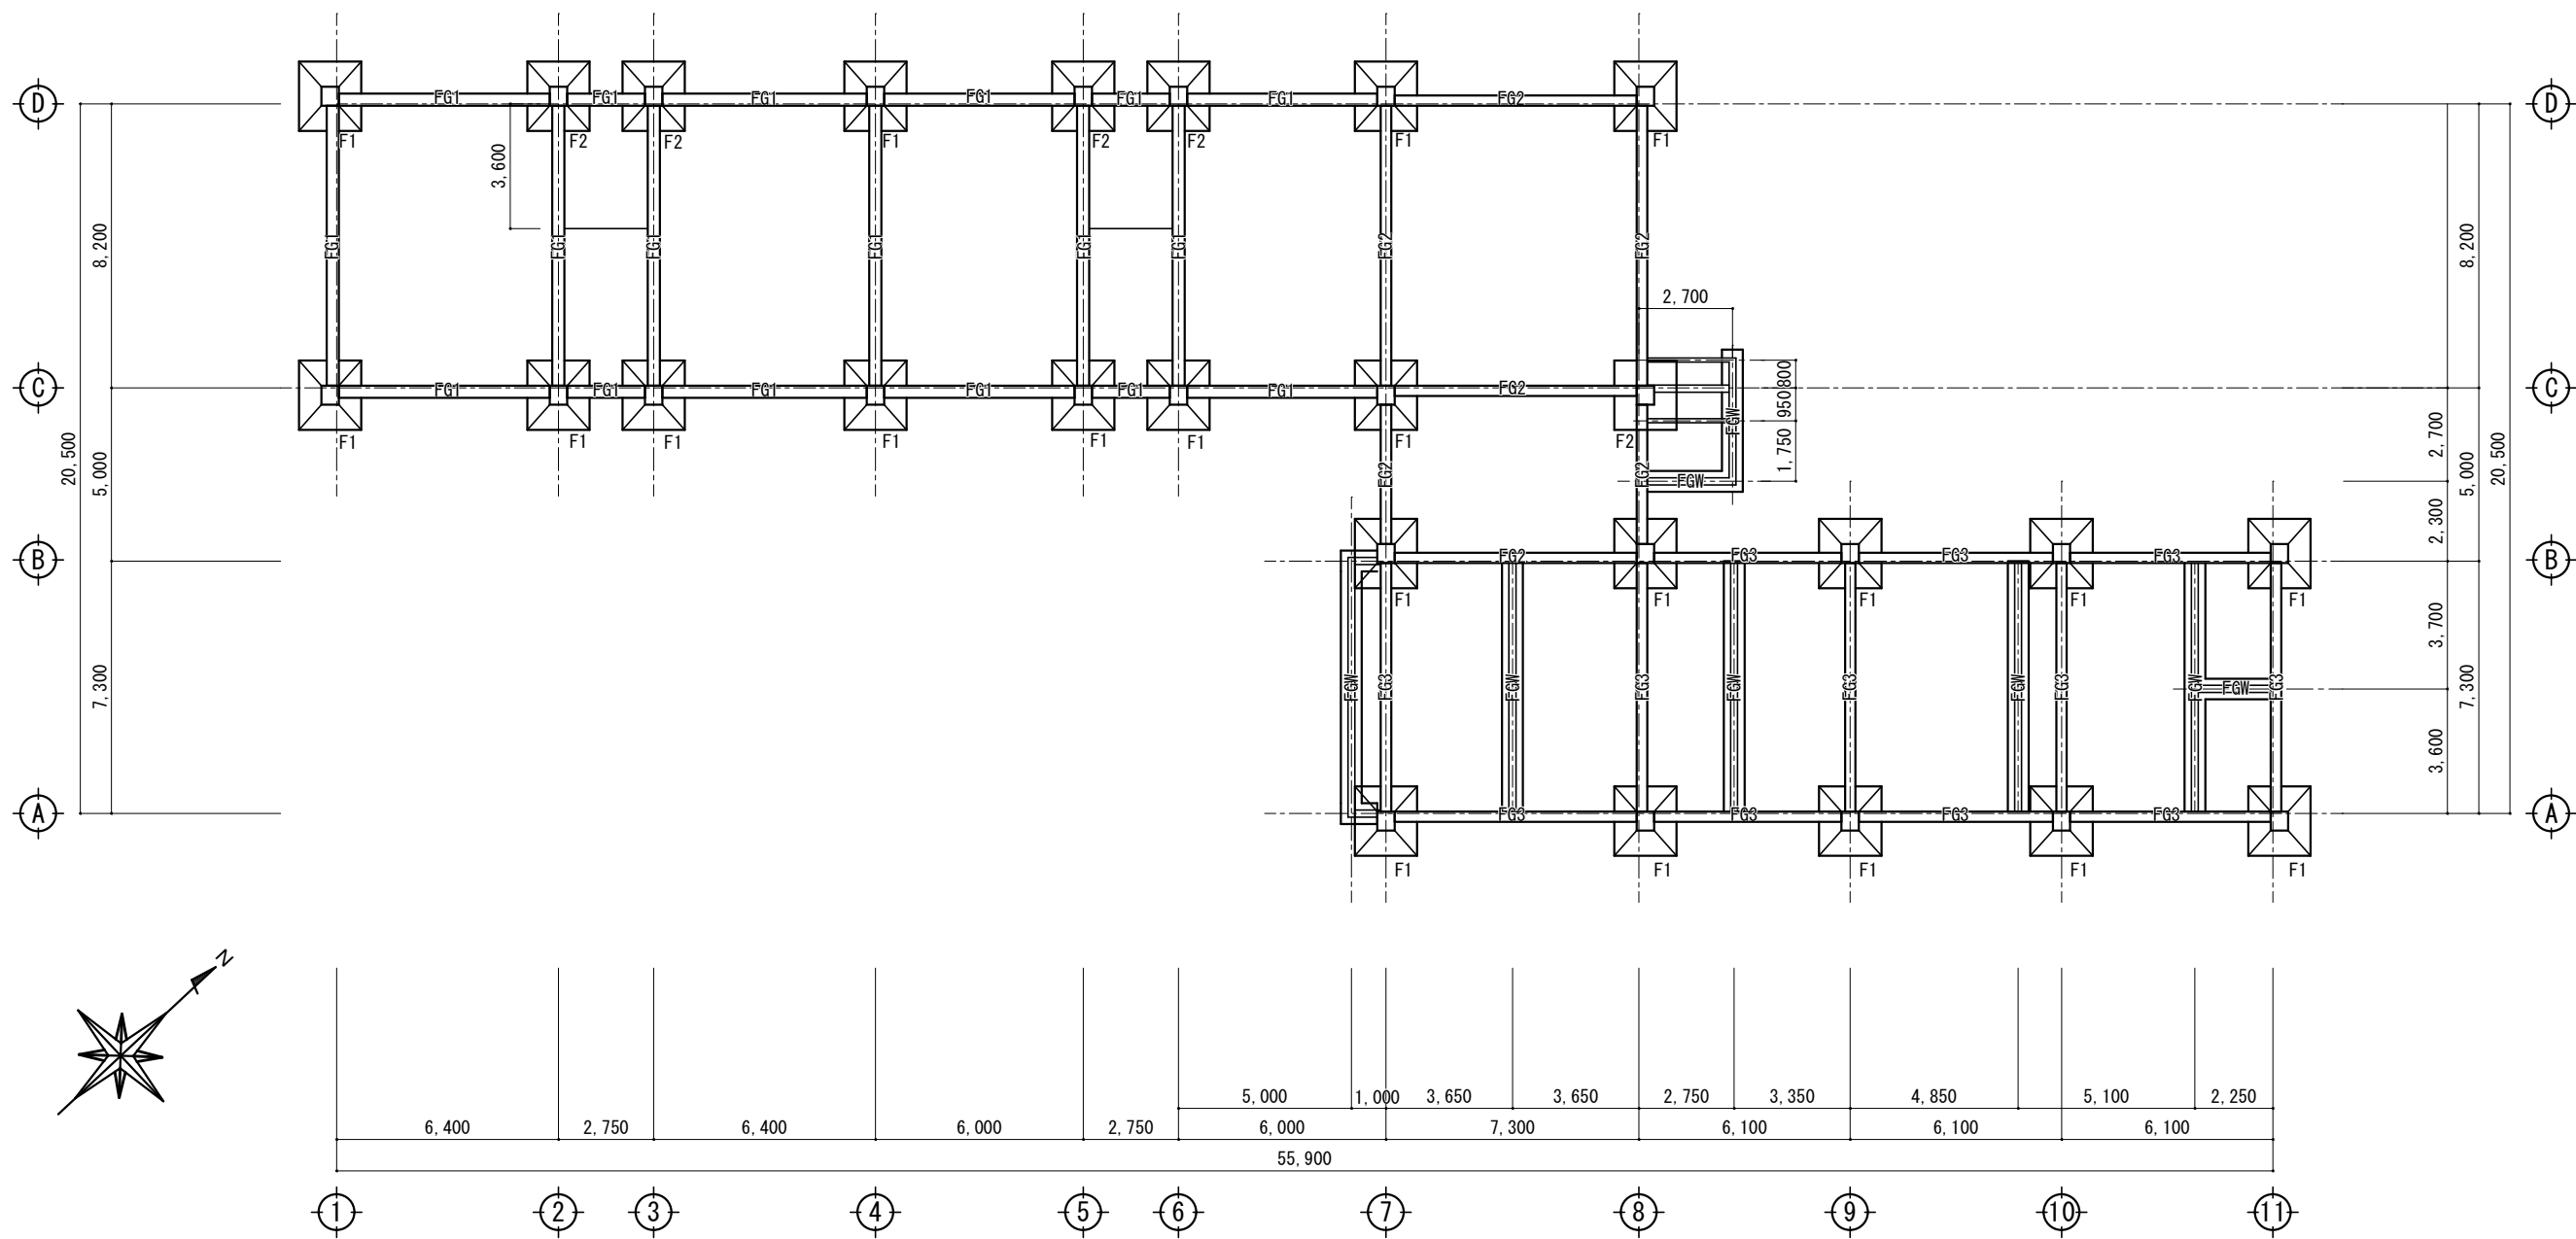

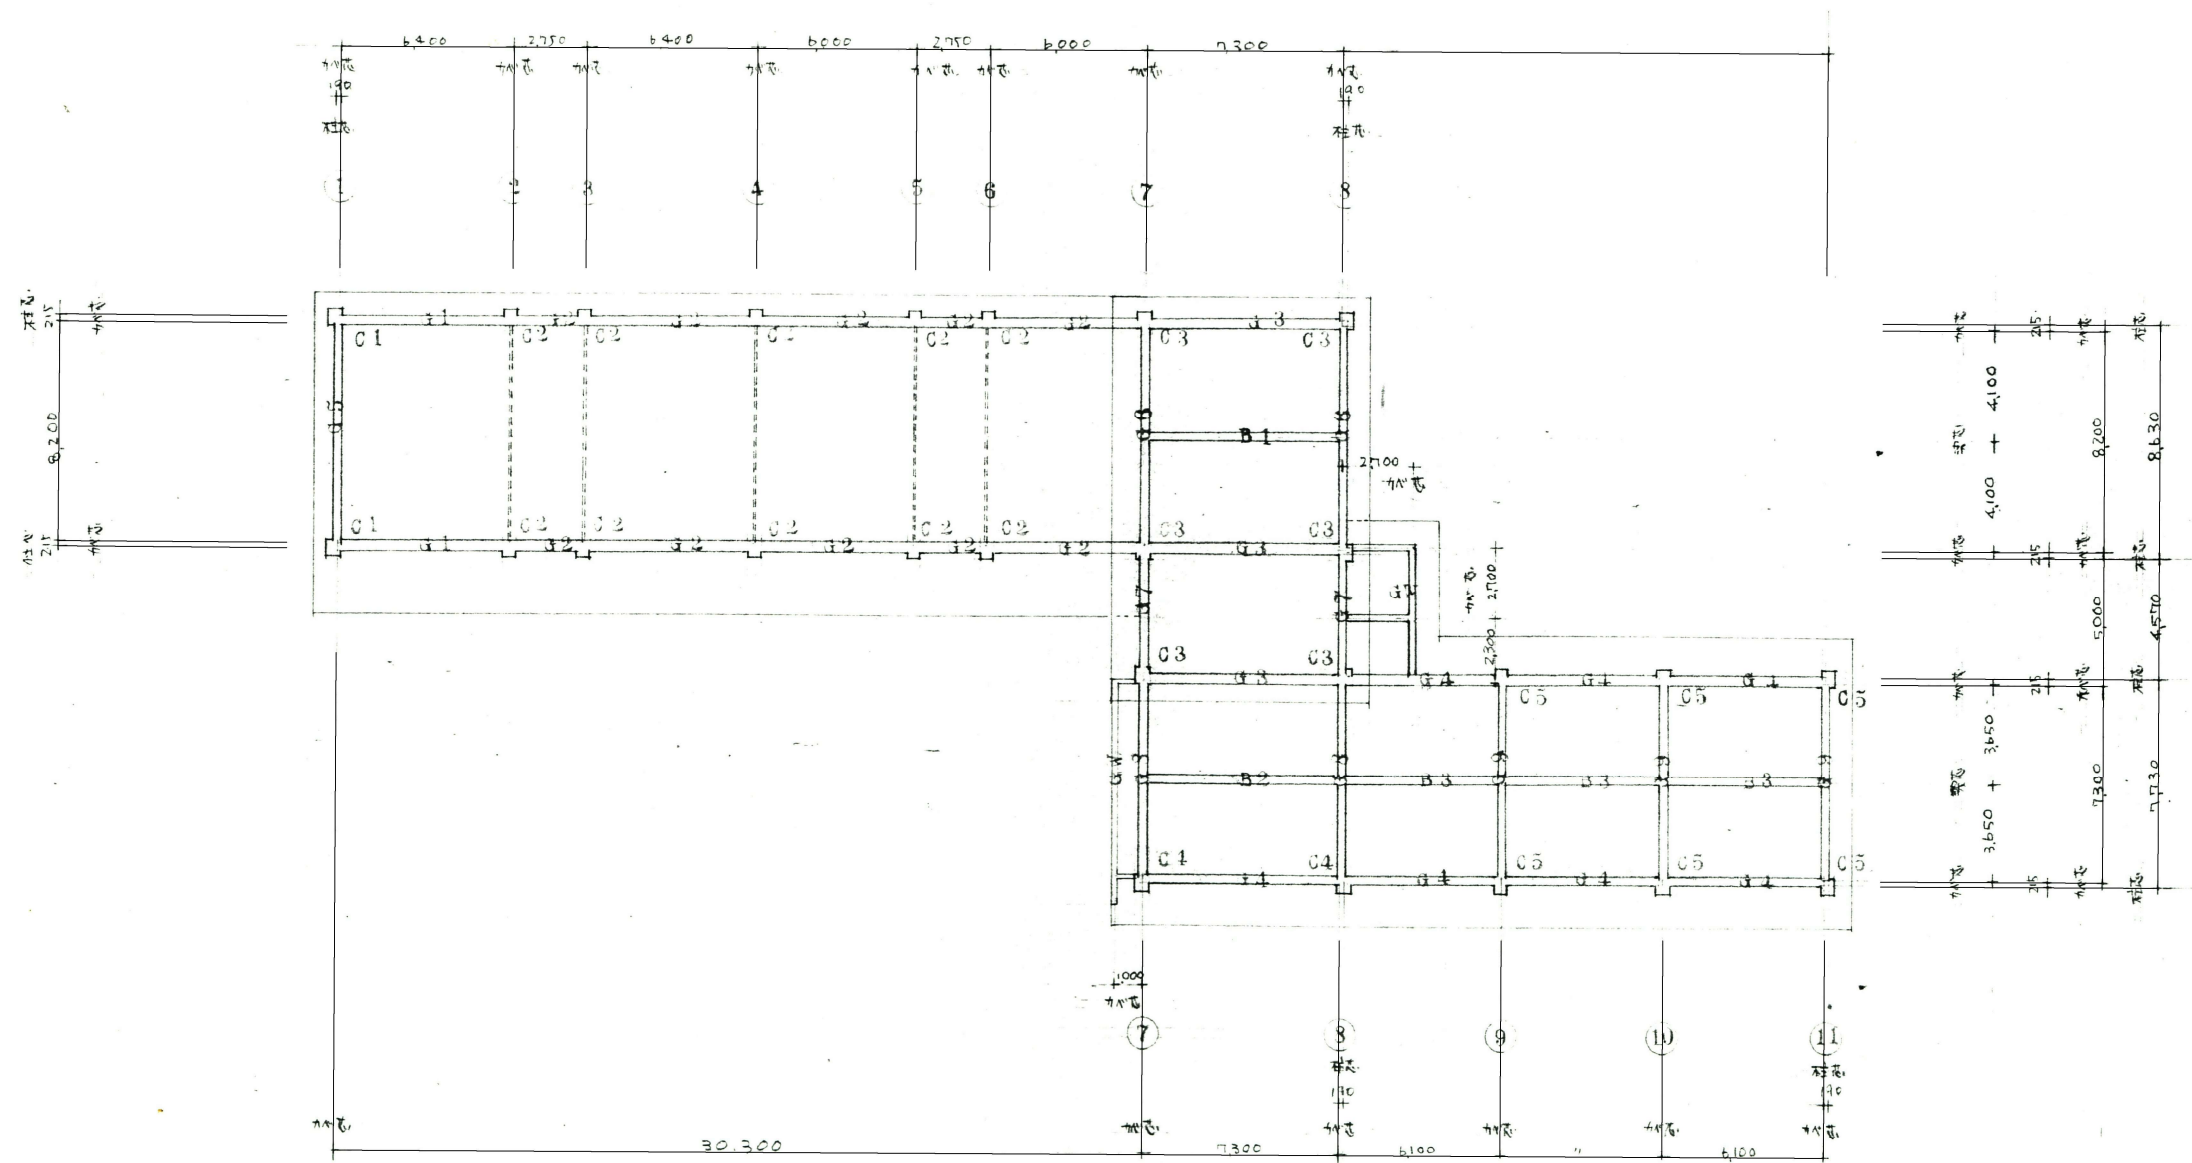

訂正

工事名称

令和8年度 旧大王放課後児童クラブほか1件解体工事 設計図

設計

片山

建築設計 間34

三重県知事登録 第1-2154号

一級建築士 大臣登録 第195765号
片山 正司

図面名

梁 伏 図



縮尺 A3 : A2×71%


S=1/200

図面番号


A-16

G 1		G 2	G 3		G 4		G 5		G 6		G 7		G 8	G 9	
350 X 700			300 X 800										300 X 700		
外	中、内	全	外	中	外	中	外	中	外	中	外	中	全	外	中
4-19中	3-19中	3-19中	4-19中	3-19中	3-19中	3-19中	4-19中	3-19中	5-19中	3-19中	2-19中	5-19中	3-19中	4-22中	2-22中
3-19中	3-19中	3-19中	3-19中	4-19中	3-19中	4-19中	3-19中	4-19中	3-19中	2-19中	3-19中	2-19中	3-19中	3-19中	4-19中
W 1		R 1 W		C 1	C 2	C 3	C 4	C 5	R 1	R 2	R 3	B 1		B 2	
200 X 500				500 X 550					350 X 700	300 X 800	300 X 750	300 X 650		300 X 600	
全		梁上下鉄 2-16中		X: 3-19中	X: 3-19中	X: 4-19中	X: 3-19中	X: 3-19中	全	全	全	並		外	中
2-16中		A'-X (注) 9中-200③		Y: 3-19中	Y: 6-19中	Y: 5-19中	Y: 5-19中	Y: 4-19中	4-19中	4-19中	4-19中	3-19中		3-19中	3-19中
2-16中		(西向) 2-9中		Hoop 6中-100③					4-19中	4-19中	4-19中	3-19中		3-19中	5-19中
		ST-9中-200③		DIA 9中-600③											

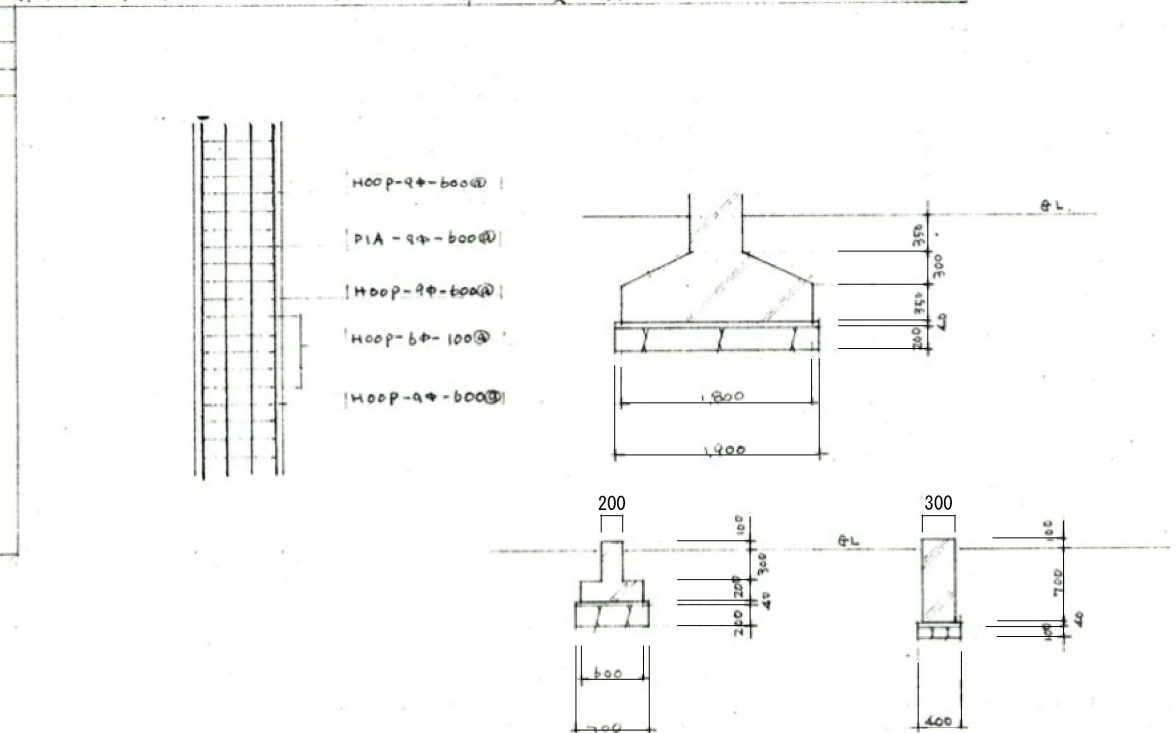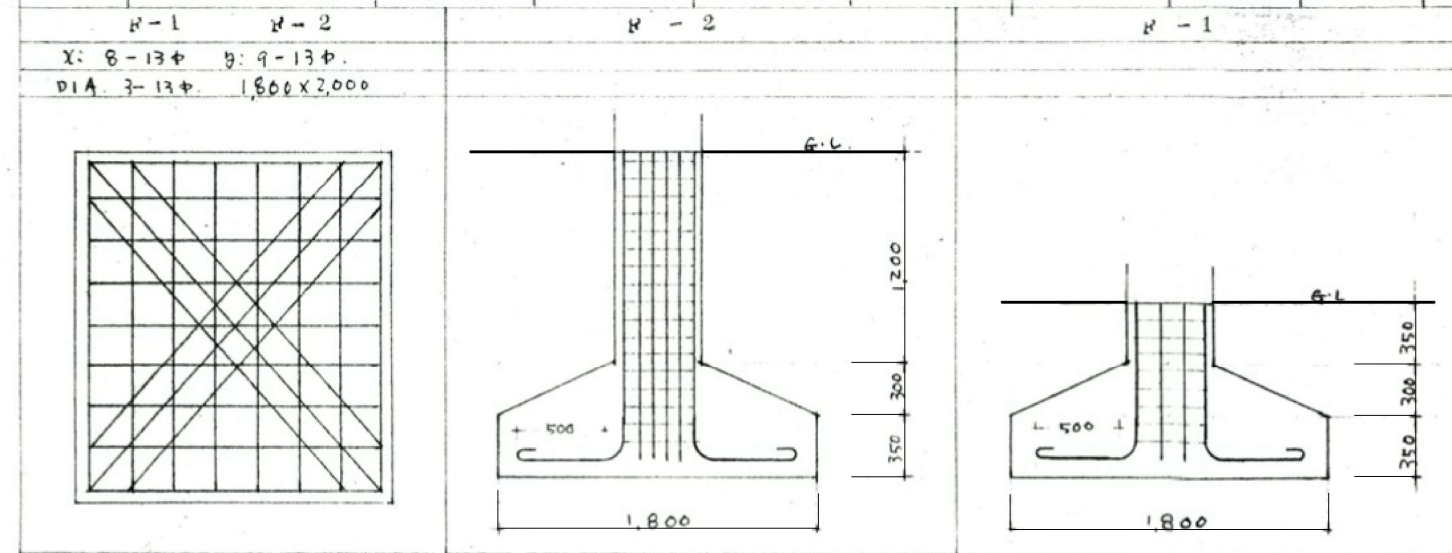


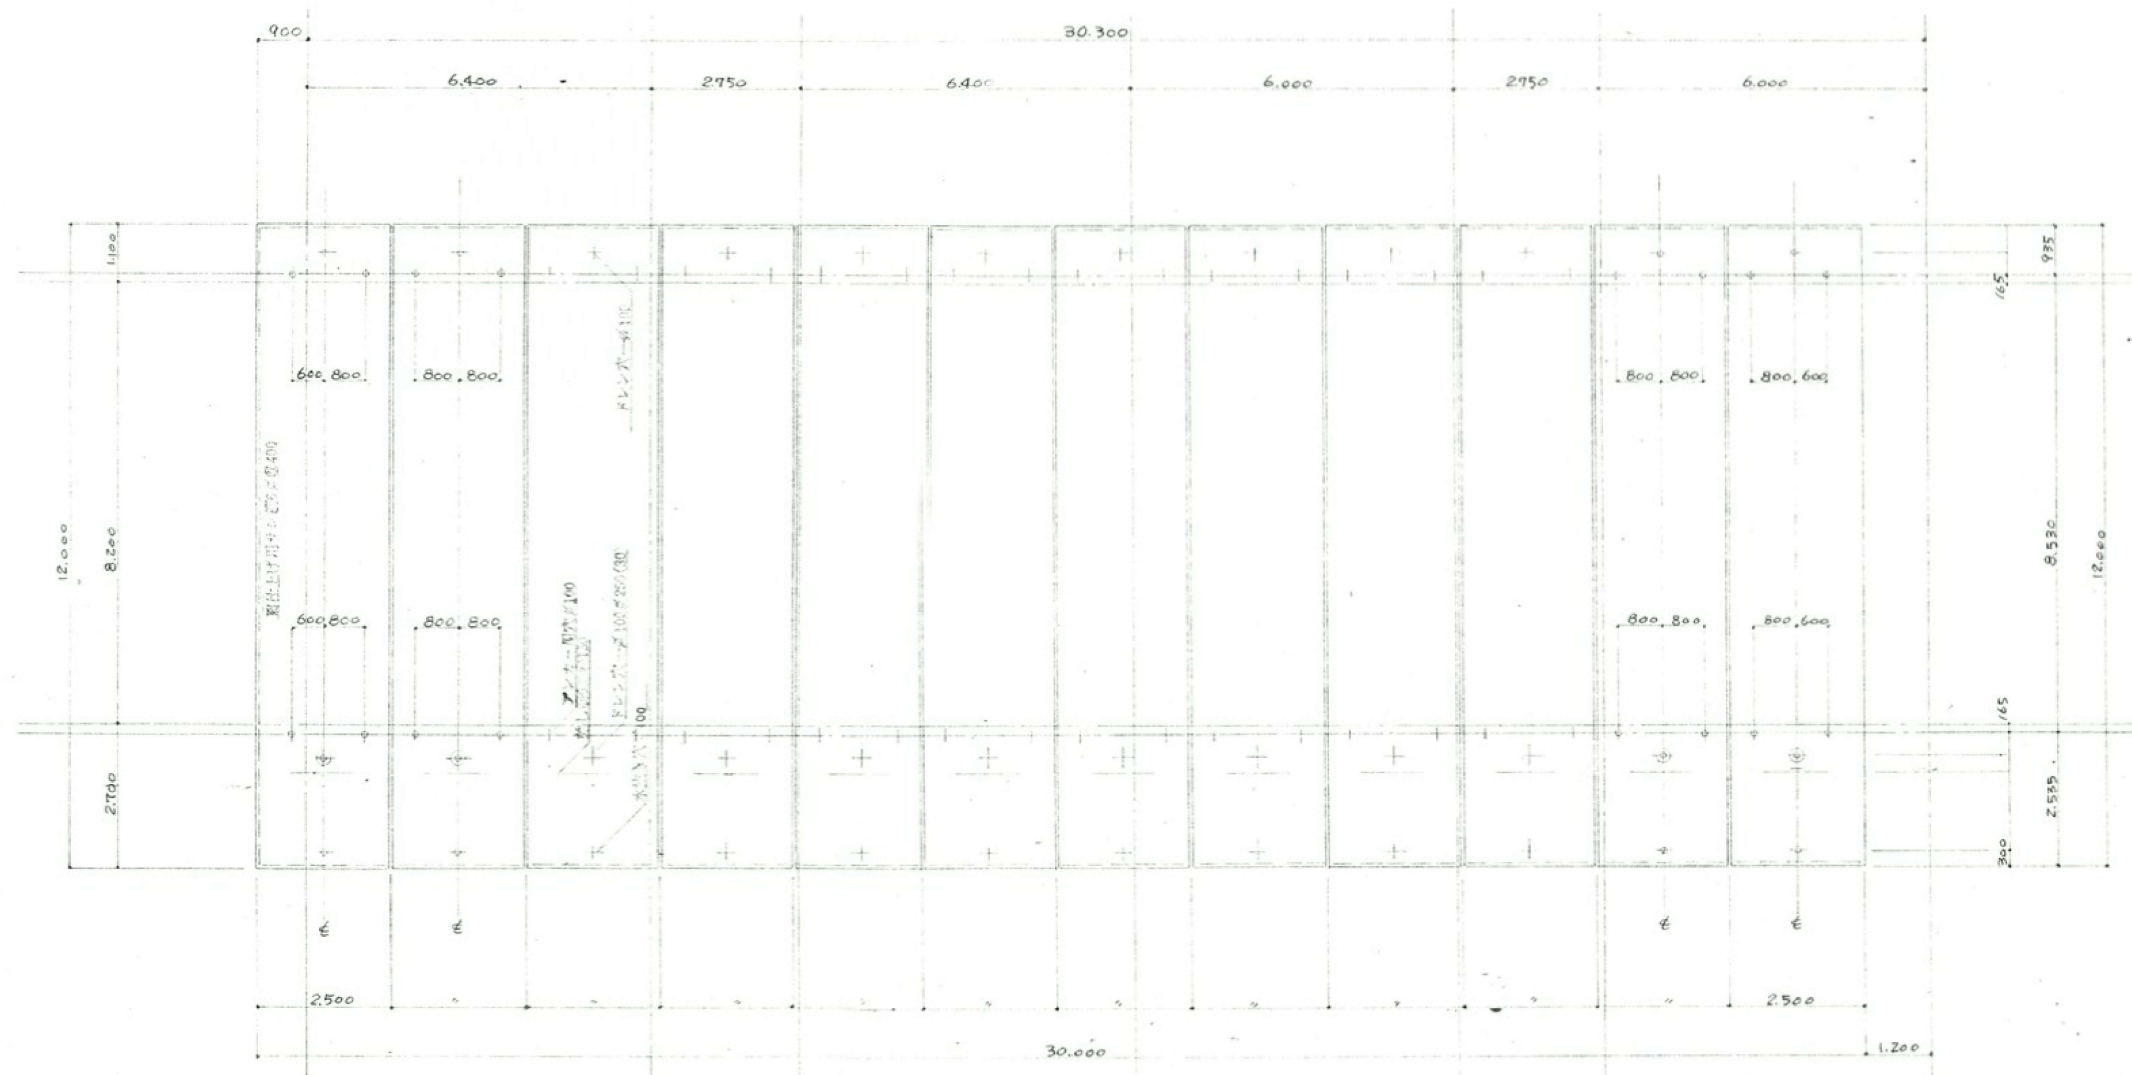

SCS版伏図 1/100

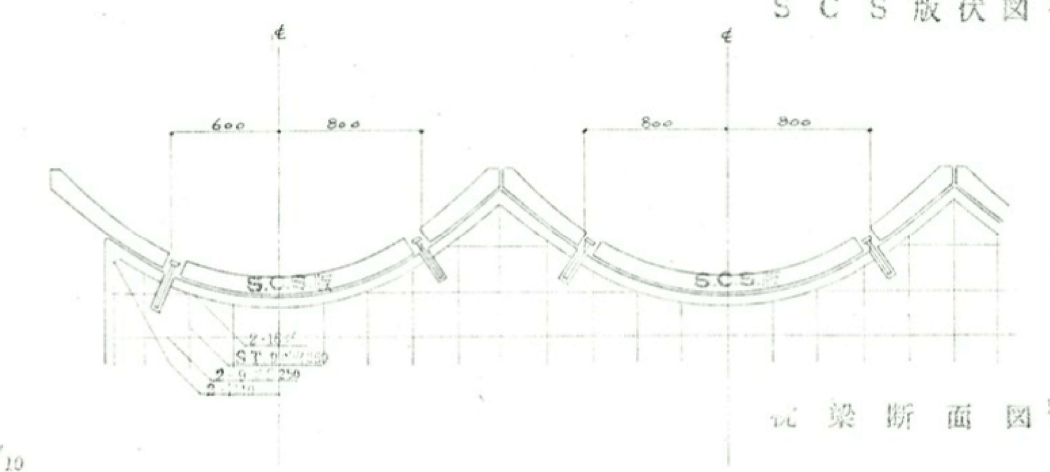

梁断面図 1/30

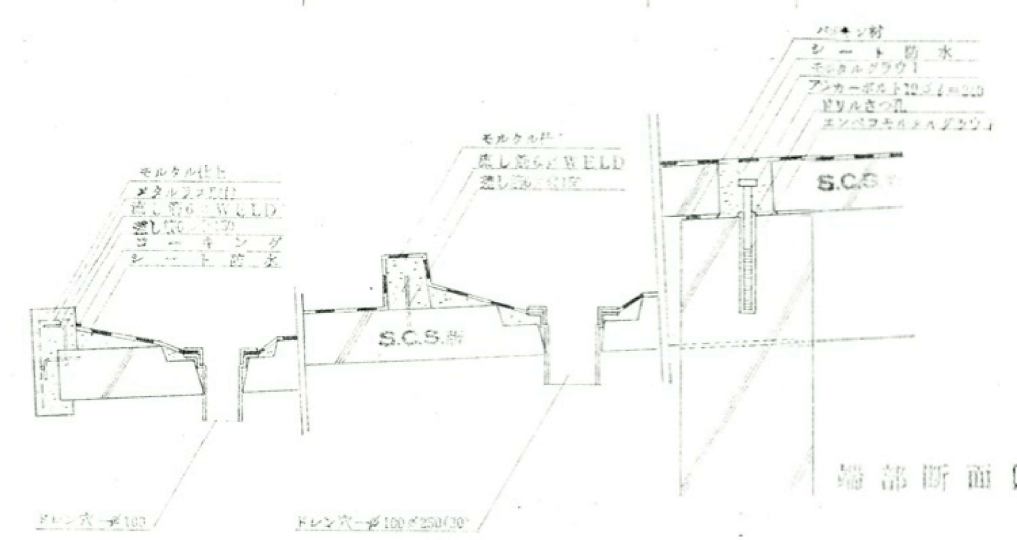

端部断面図 1/10

詳細図 1/10

詳細図 1/10

屋外付帯施設解体工事

- ・ 外部土間コンクリート解体工事
- ・ 手洗場、足洗場解体工事： 手洗場・足洗場 3ヶ所、 野菜洗い場 1ヶ所
- ・ 下屋解体工事： 簡易木造 平屋 25.9㎡（基礎解体共）
- ・ C B造物置解体工事： C B造 平屋 9.1㎡（基礎解体共）
- ・ 木造物置解体工事： 木造 平屋 4.7㎡（基礎解体共）
- ・ R C造門柱解体工事： R C造 H=1.75m L=1.8m
- ・ R C造擁壁 A解体工事： H=2.1m L=45.0m
- ・ R C造擁壁 B解体工事： H=2.45m L=37.0m
- ・ C B塀解体工事
- ・ メッシュフェンス解体工事： H=1.2m L=13.7m
H=2.4m L=30.8m
- ・ 鋼管パーゴラ解体工事： 4.3m×4.0m×2.0m 鋼管現場 集積
- ・ 鉄製ブランコ 撤去： 3.57m×1.0m×2.0m
- ・ FRP製滑り台 撤去： 3.25m×1.1m×1.4m
- ・ FRP製遊具 撤去： 2.6m×1.0m×0.9m
- ・ FRP消火栓ボックス撤去： 0.6m×0.85m×0.28
- ・ A型バリケード 移設
- ・ 石積撤去

旧医師住宅

- ・ ポーチ解体撤去

旧看護師住宅


- ・ ポーチ解体撤去
- ・ スロープ解体撤去
- ・ 犬走り解体撤去

・敷地内支障木伐採工事




- 幹周：30cm以上～60cm未満 1本
- 幹周：60cm以上～90cm未満 27本
- 幹周：90cm以上～120cm未満 2本
- 竹伐採： 2本

・敷地内支障木伐根工事


- 幹周：30cm以上～60cm未満 1本
- 幹周：60cm以上～90cm未満 27本
- 幹周：90cm以上～120cm未満 2本
- 竹伐採： 2本

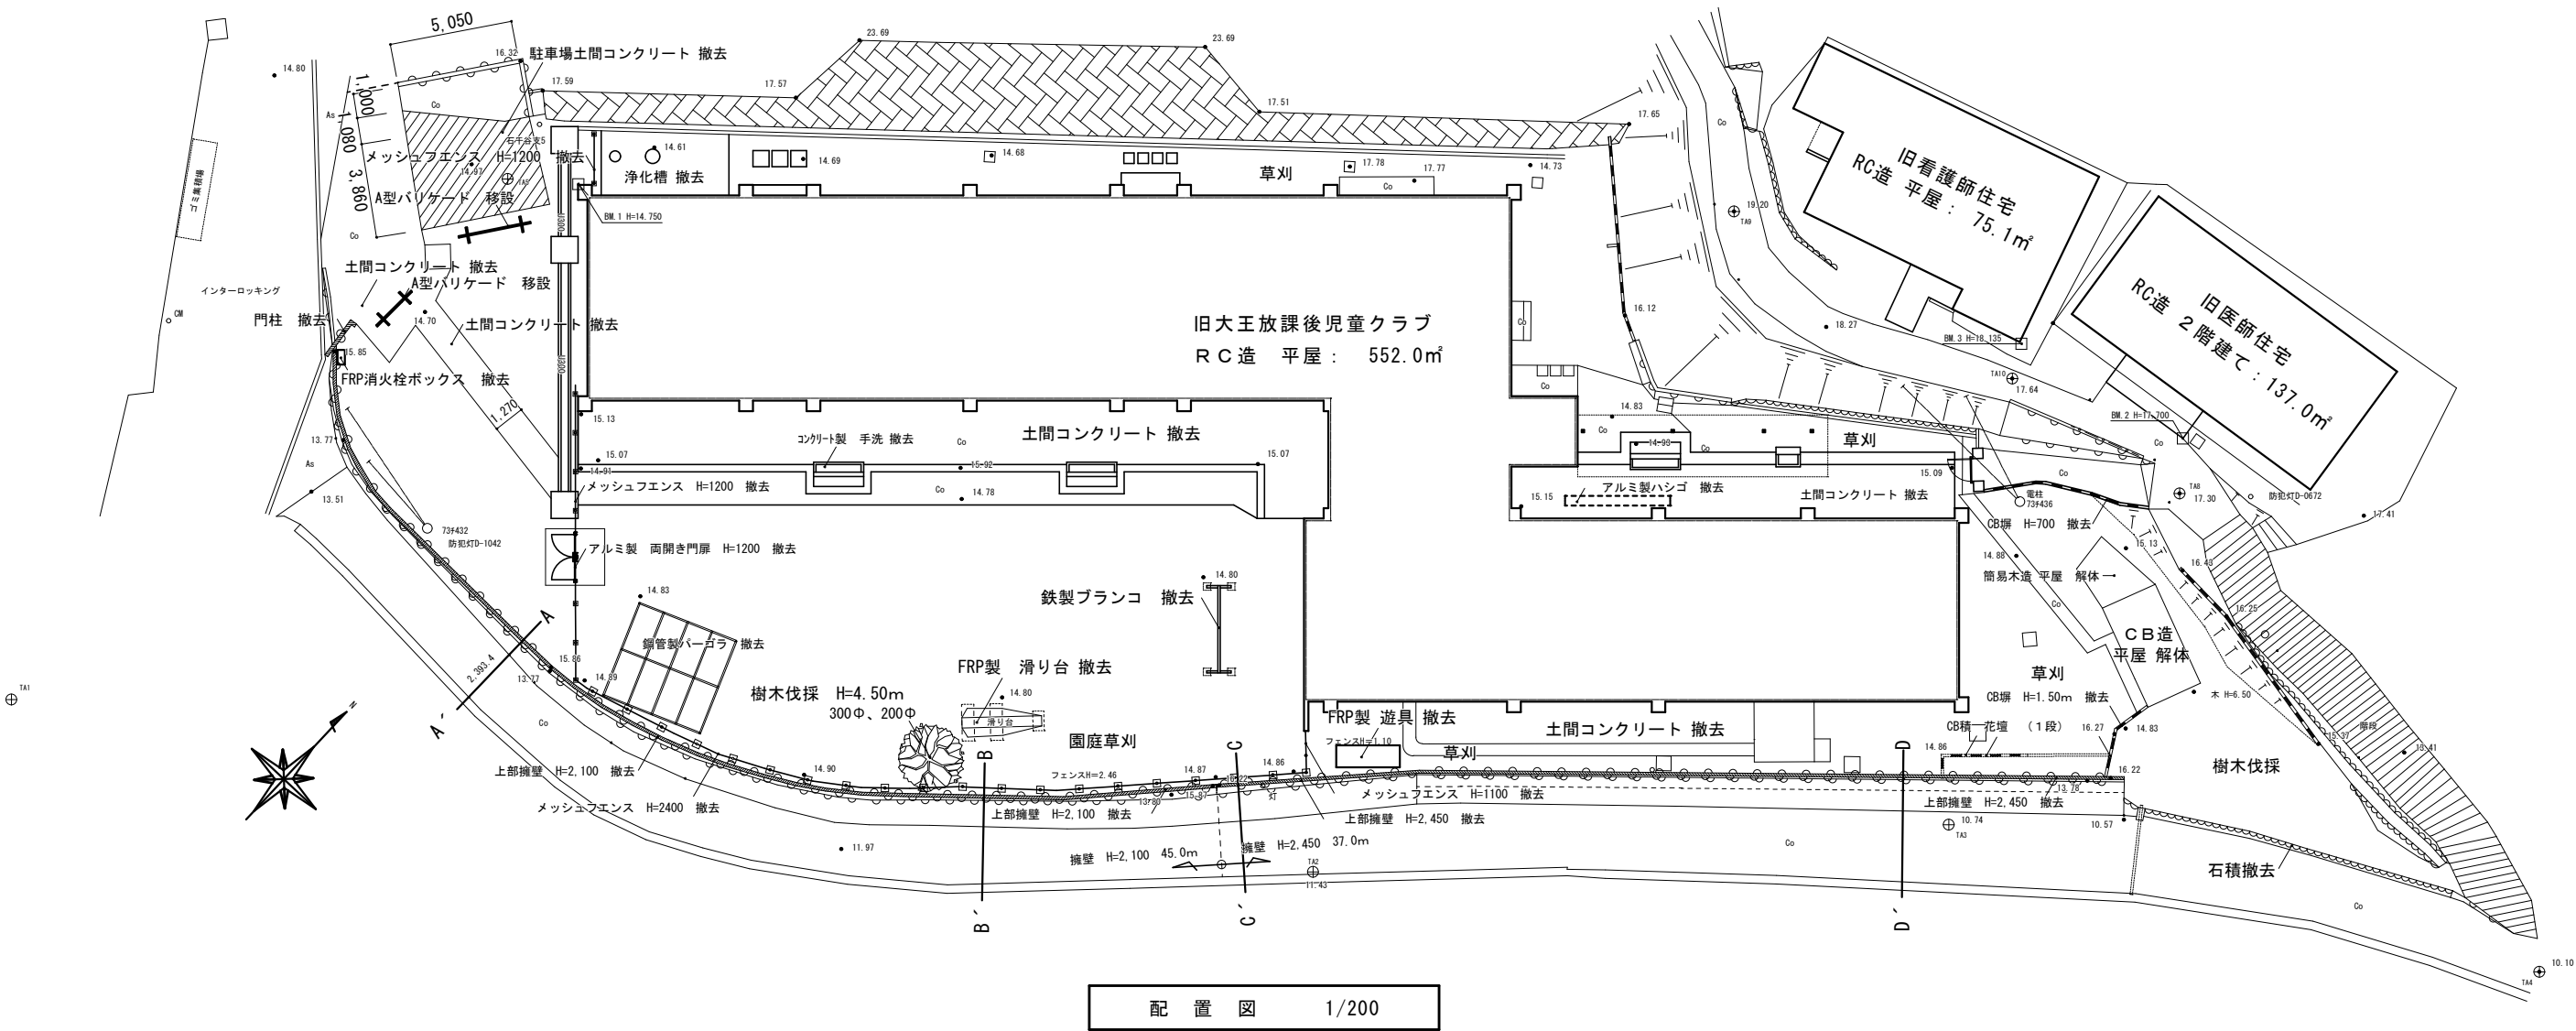


訂正	工事名称 令和8年度 旧大王放課後児童クラブほか1件解体工事 設計図	設計 片山	建築設計 間34	マサンヨン 三重県知事登録 第1-2154号	一級建築士 大臣登録 第195765号 片山正司	図面名 屋外付帯施設解体 配置図	縮尺 A3：A2×71% S=1/200	図面番号 A-19
----	---------------------------------------	----------	-------------	---------------------------	-----------------------------	---------------------	----------------------------	--------------

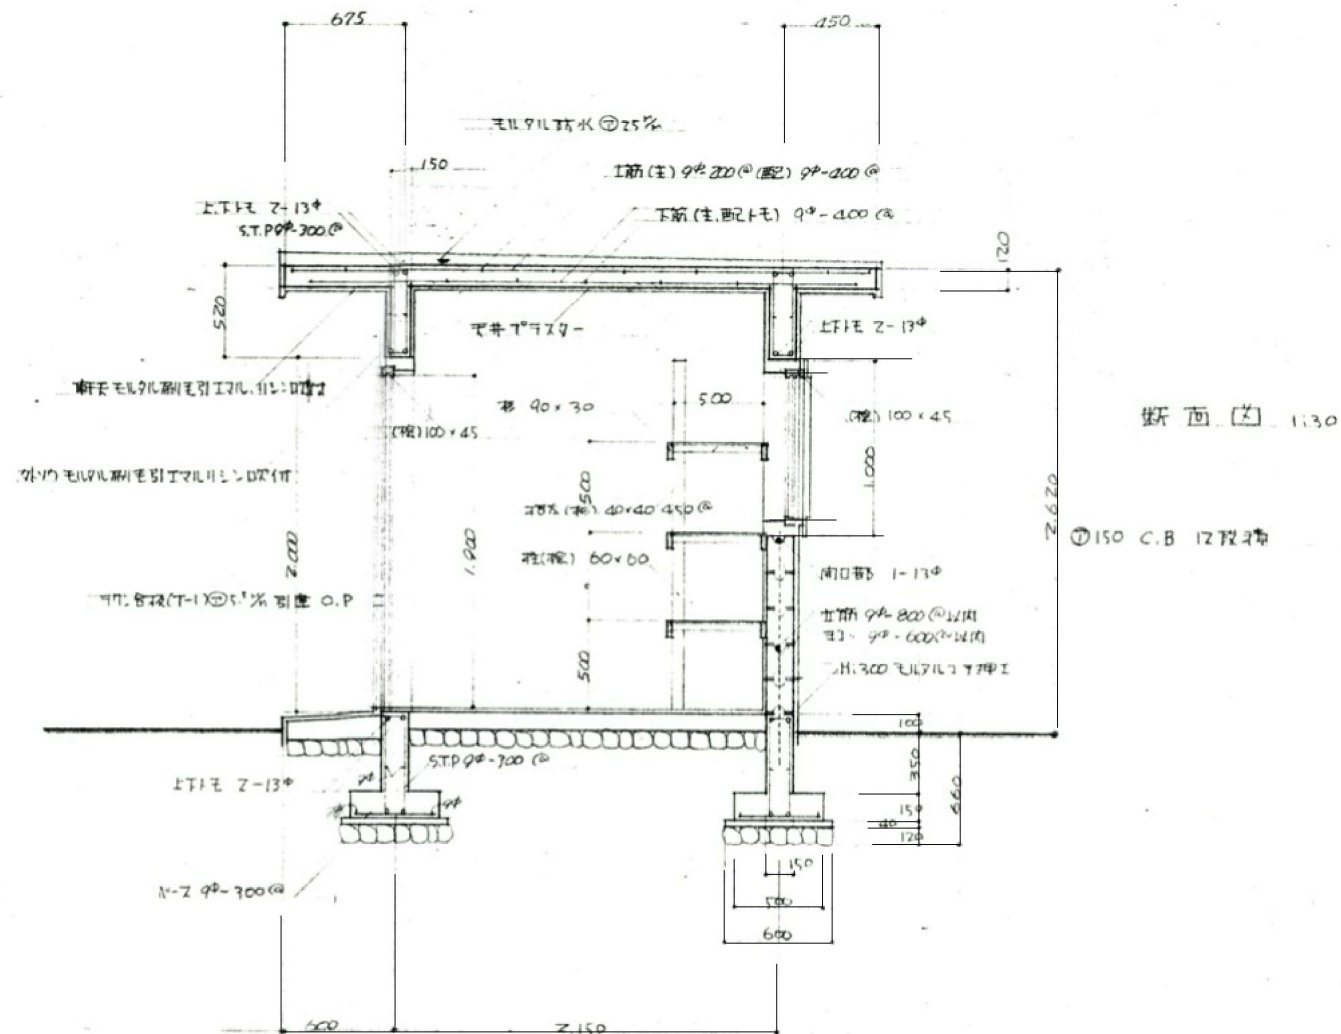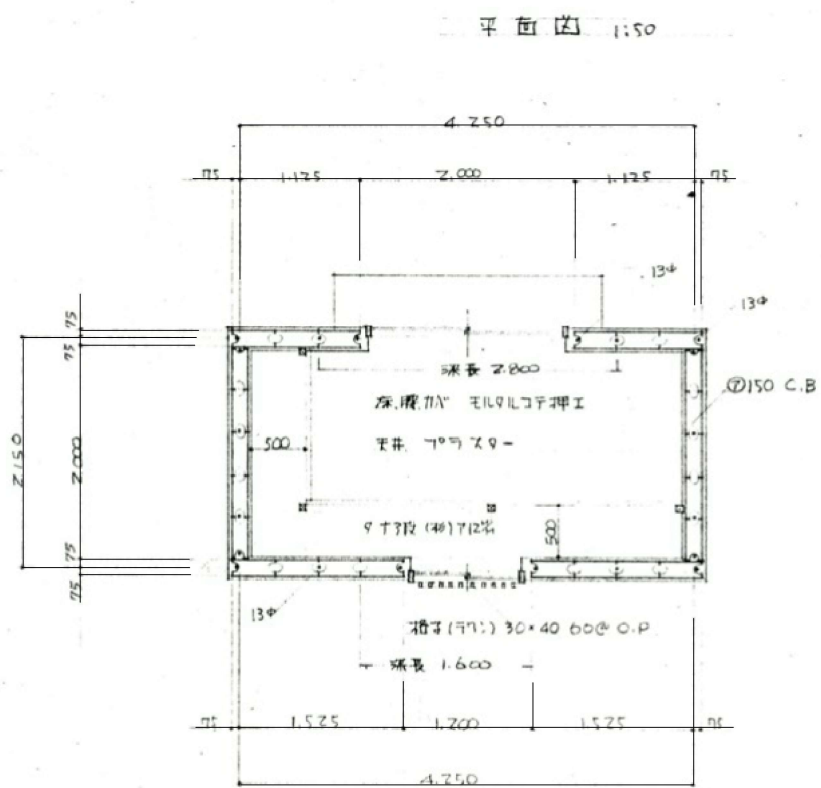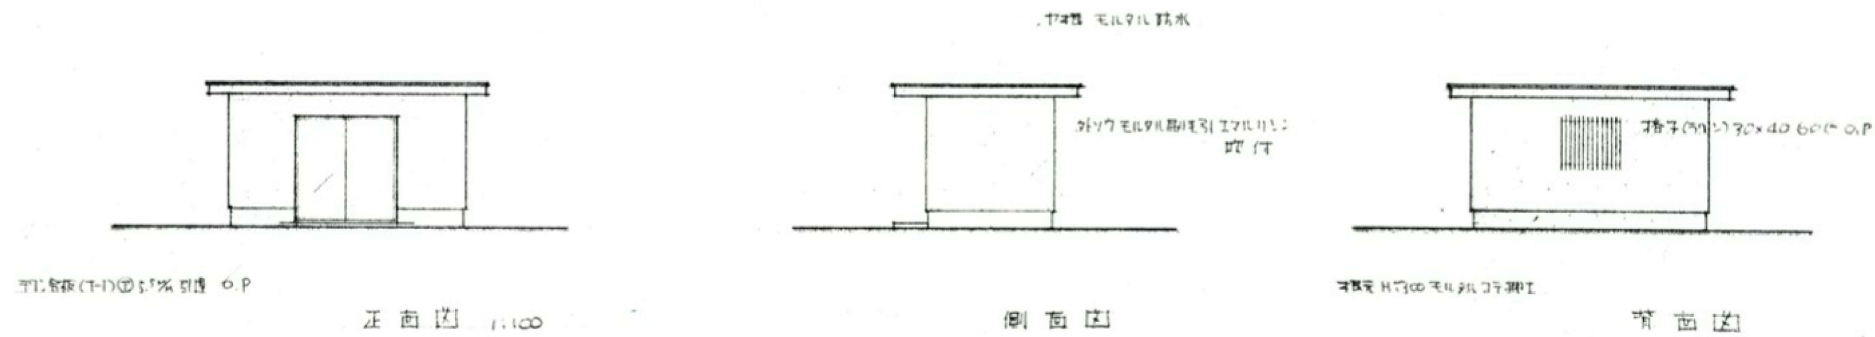


擁壁 A 詳細図 S=1 : 50

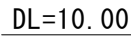


擁壁 A 詳細図 S=1 : 50

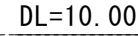


擁壁 B 詳細図 S=1 : 50

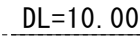


$D - D'$


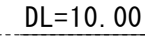


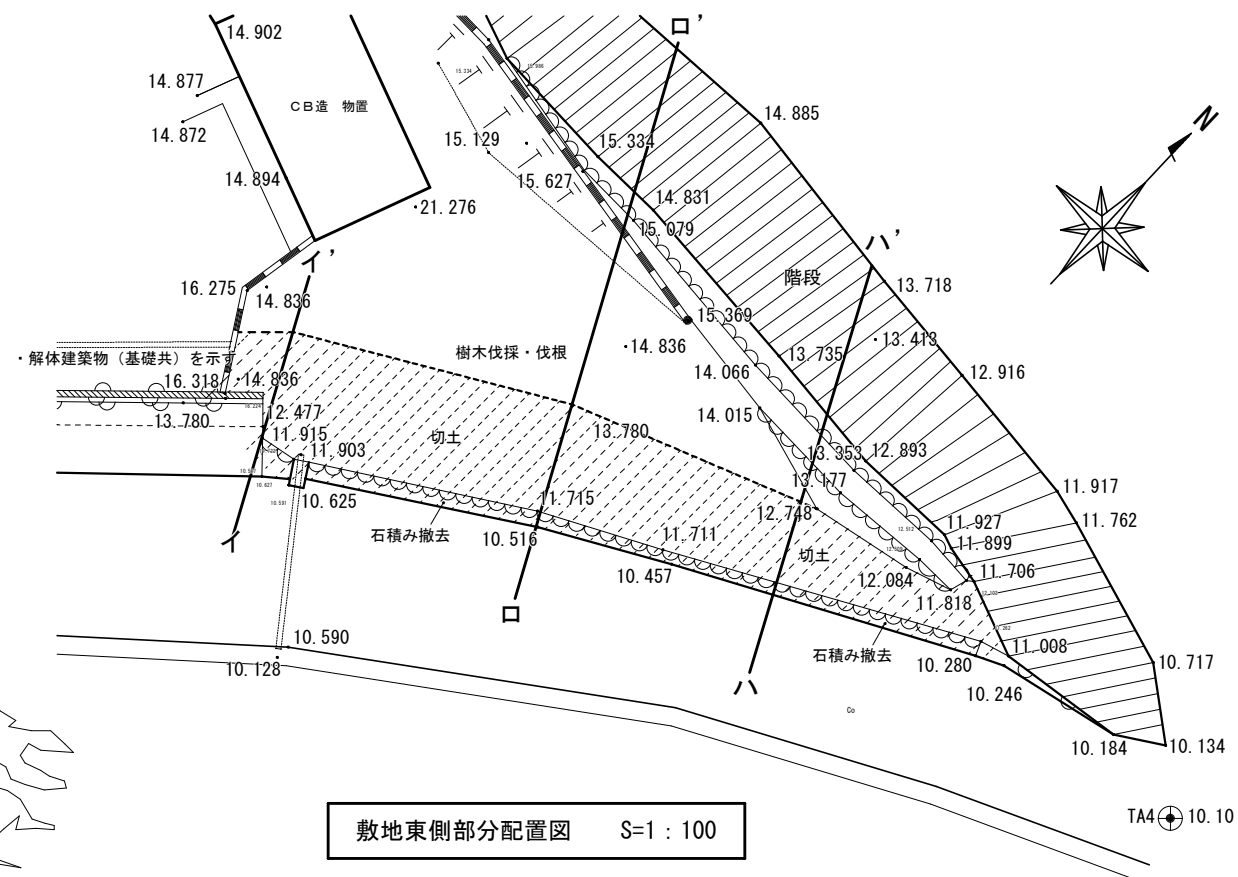


敷地東側部分配置図 S=1:100




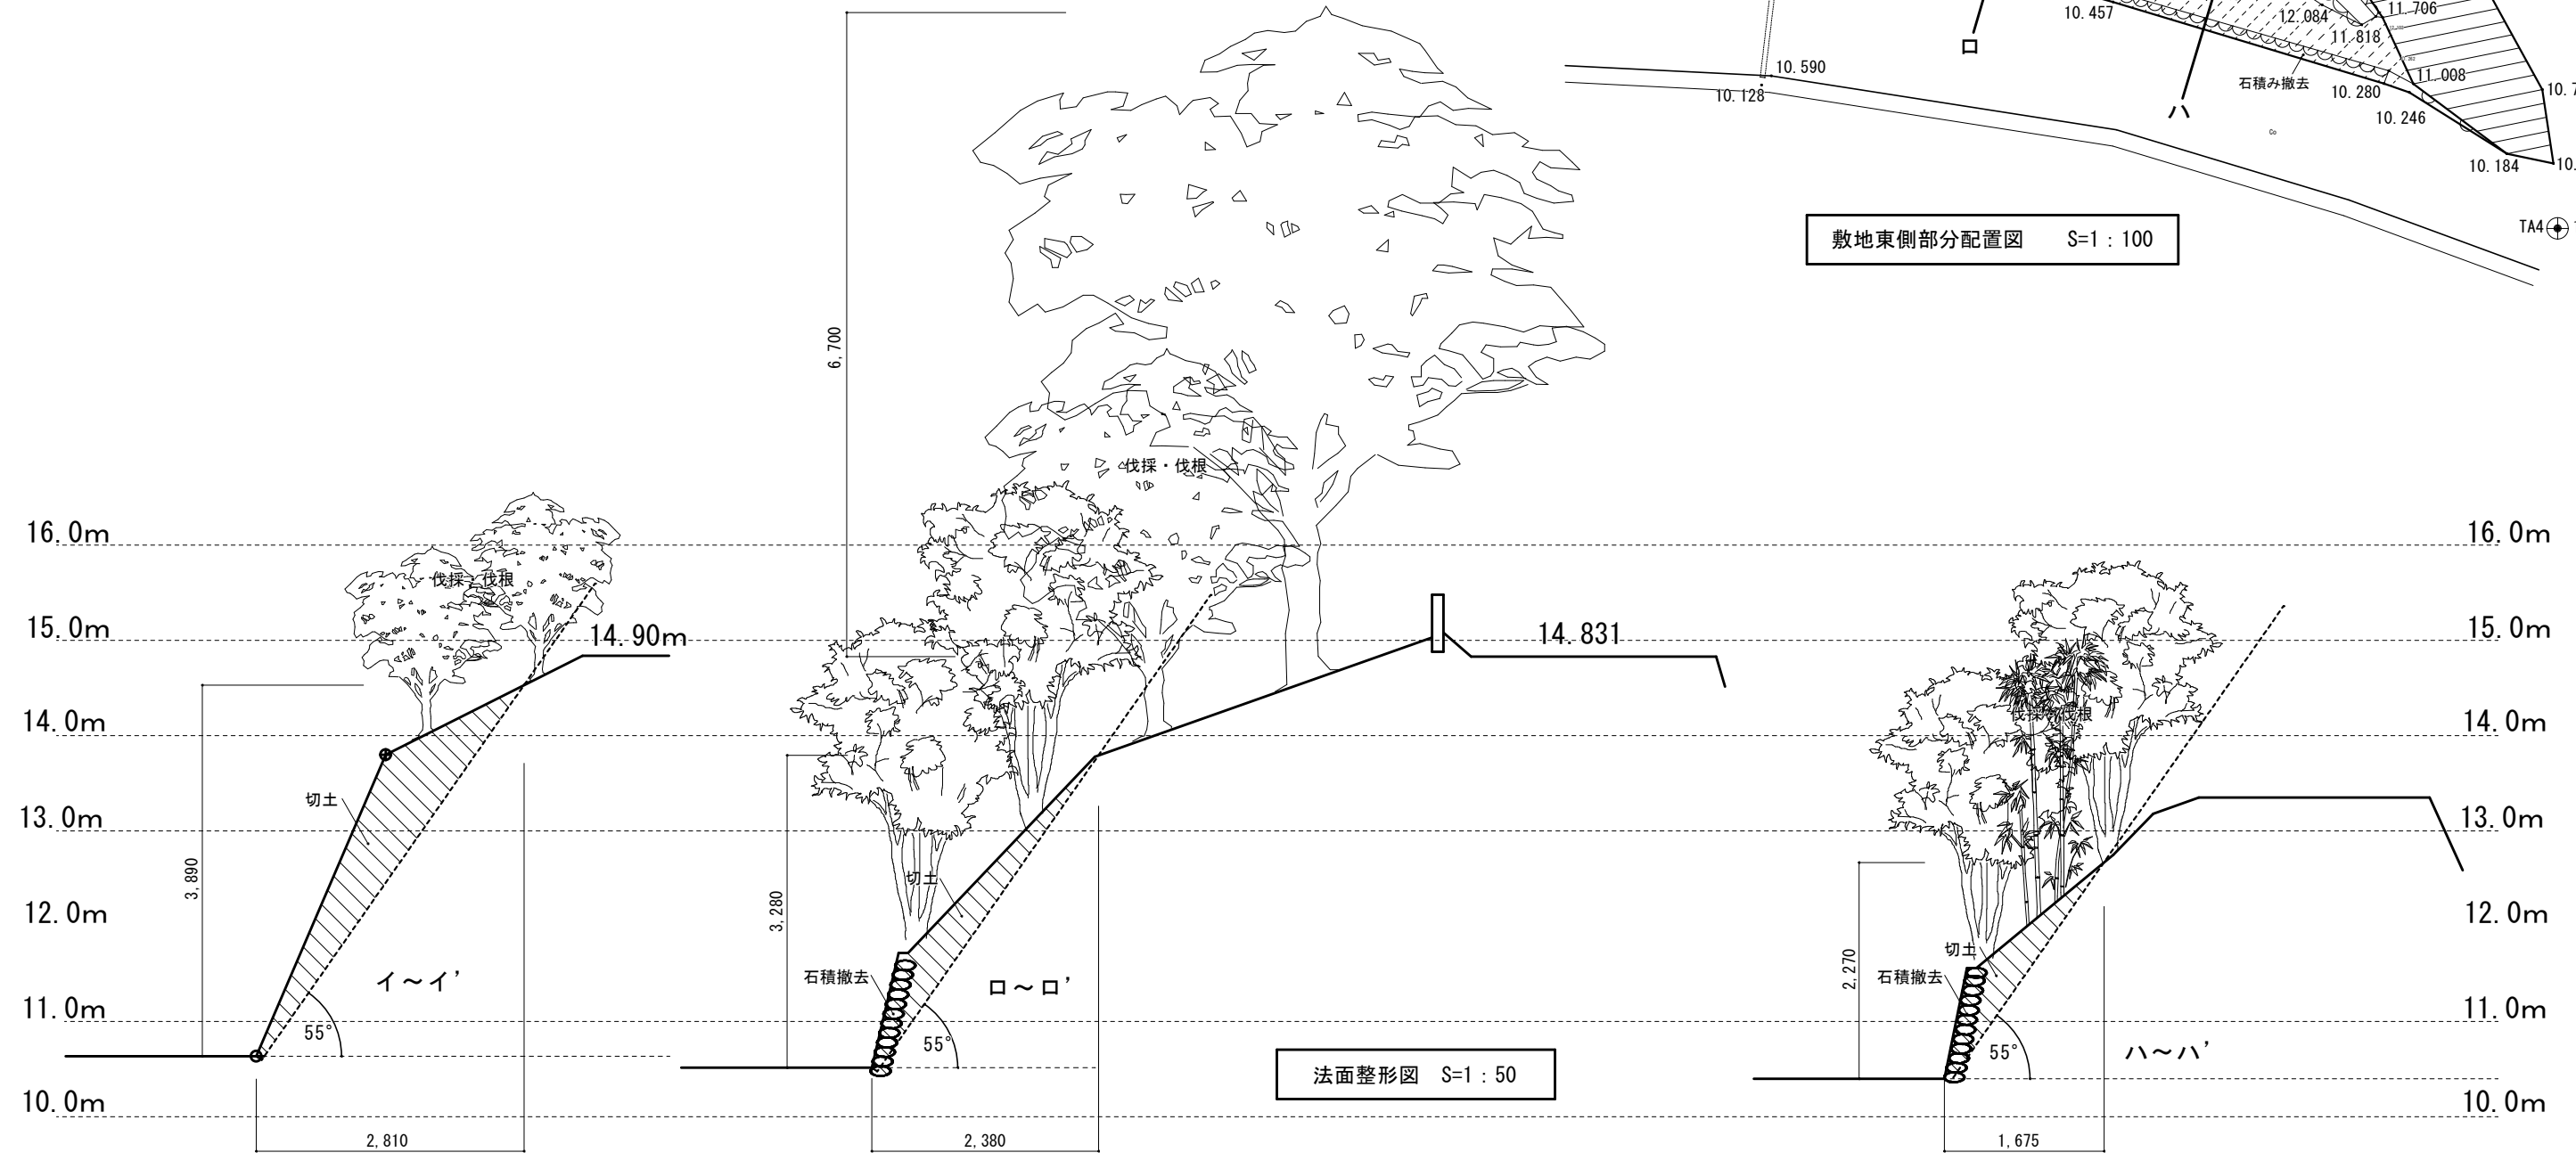


法面整形図 S=1:50

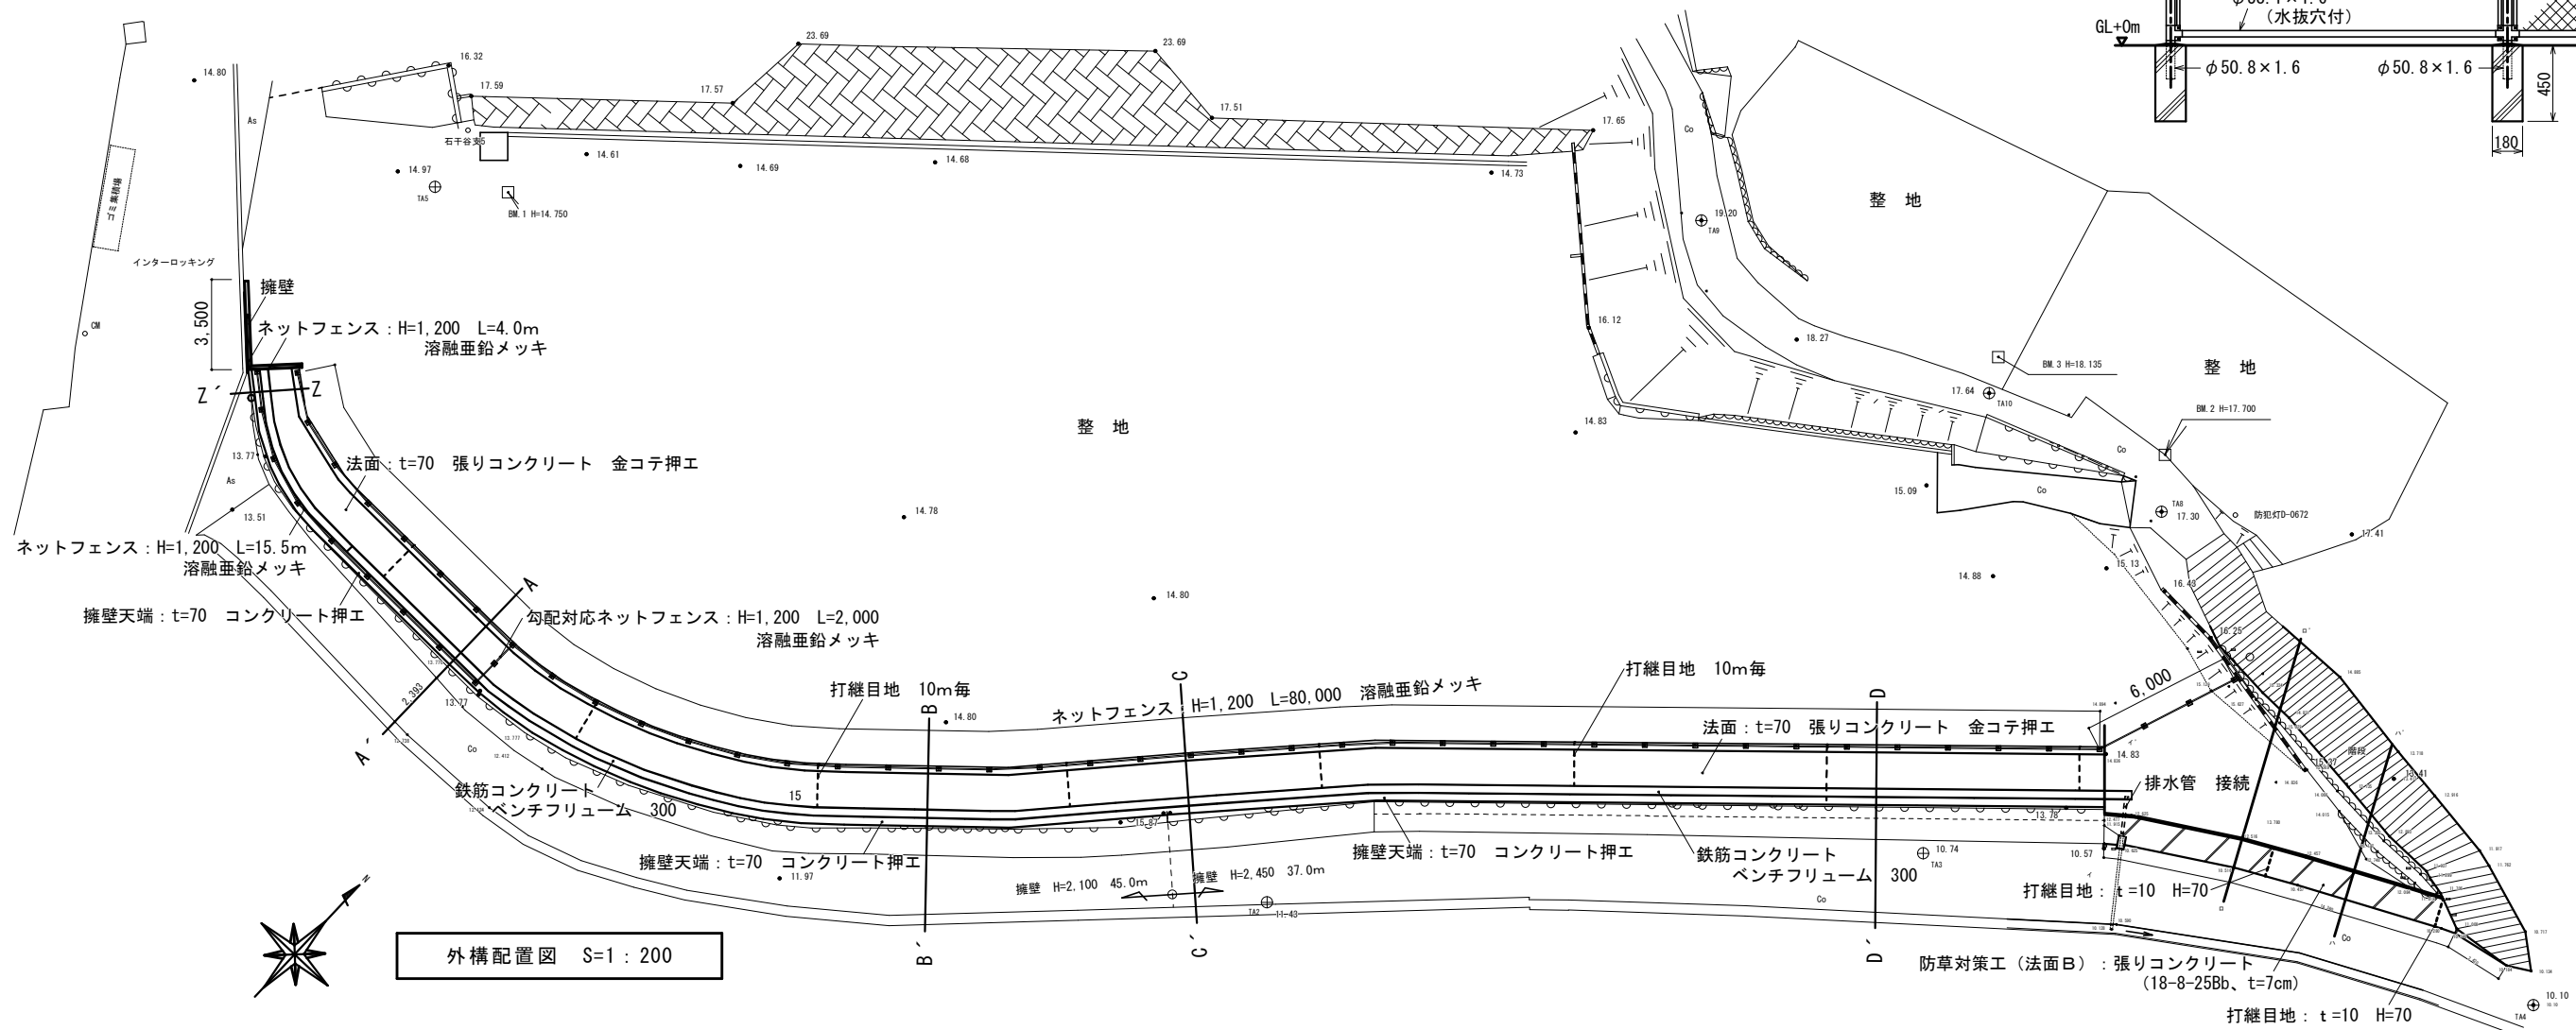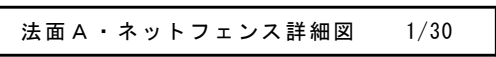

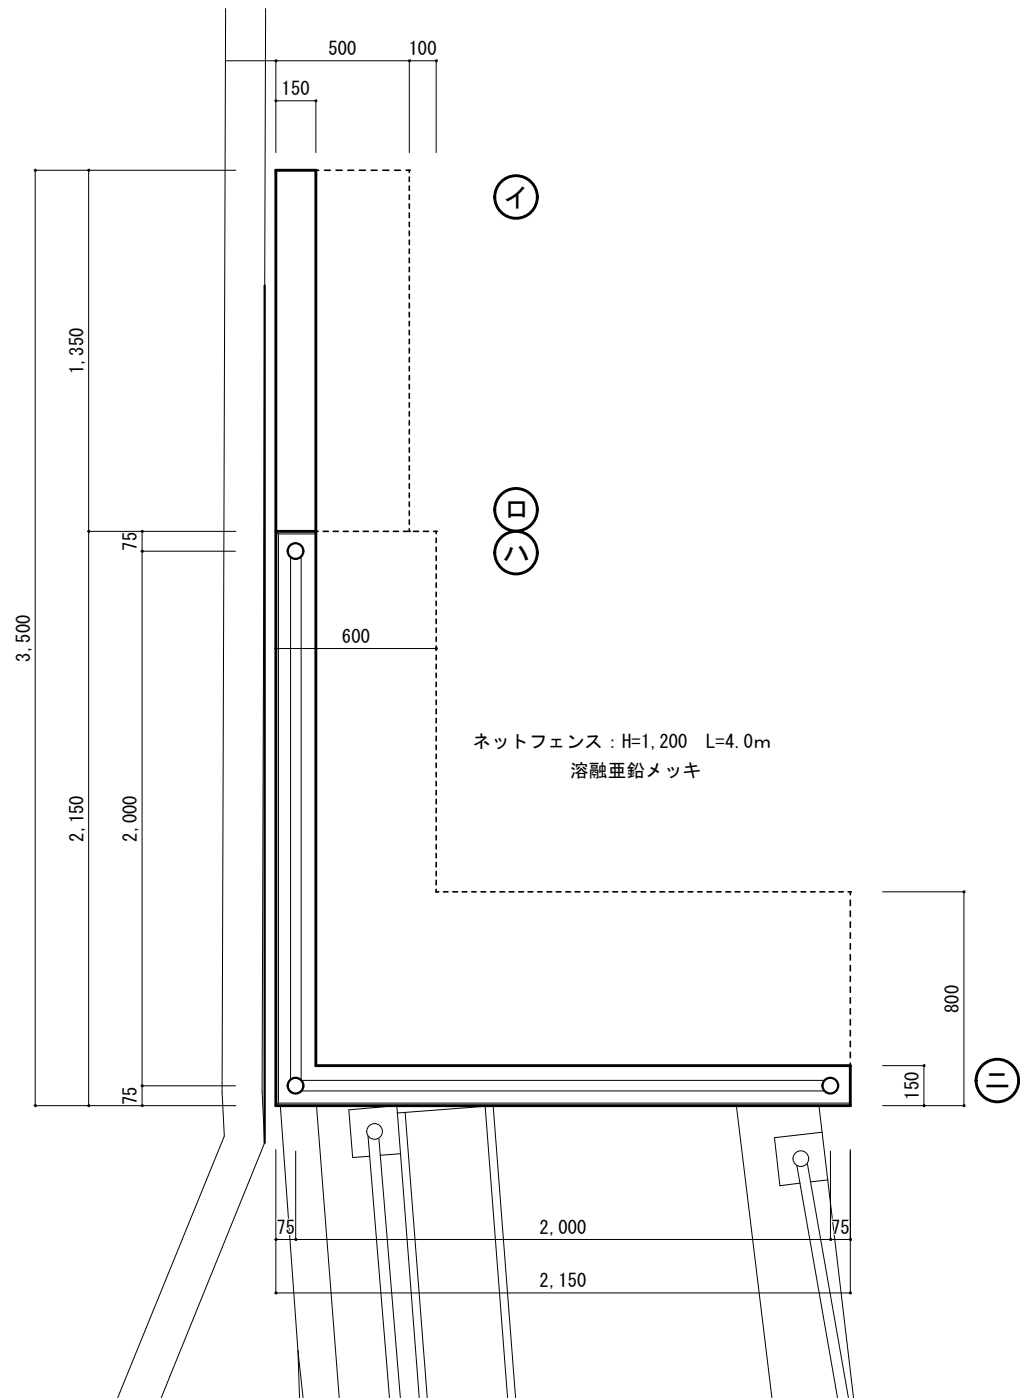


擁壁平面詳細図 1/20

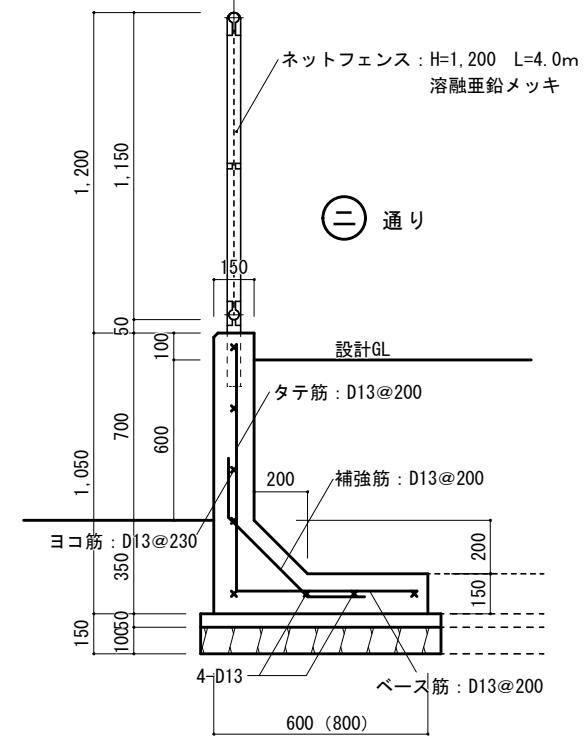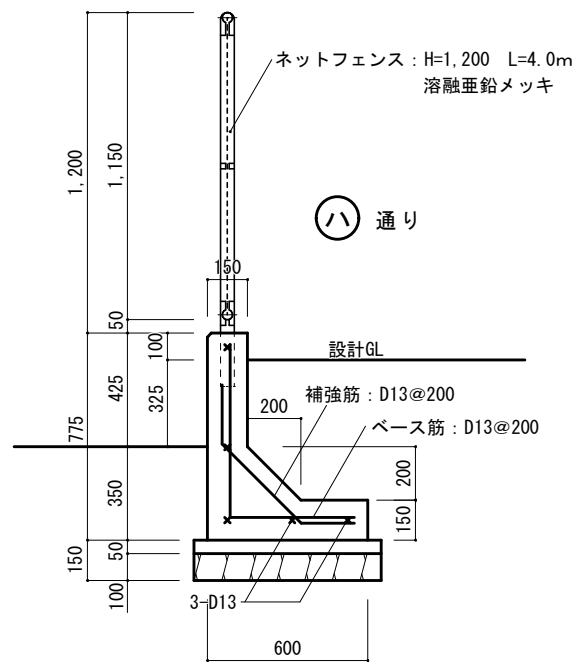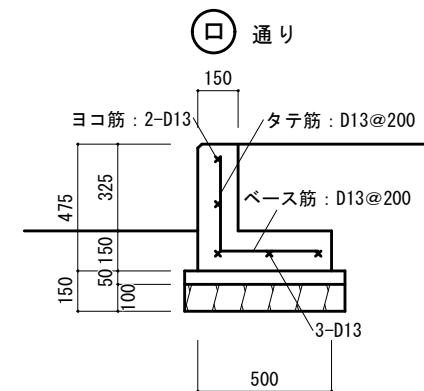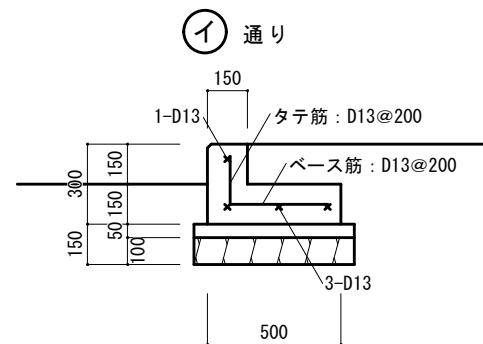



擁壁断面詳細図 1/20




TA4 10.10

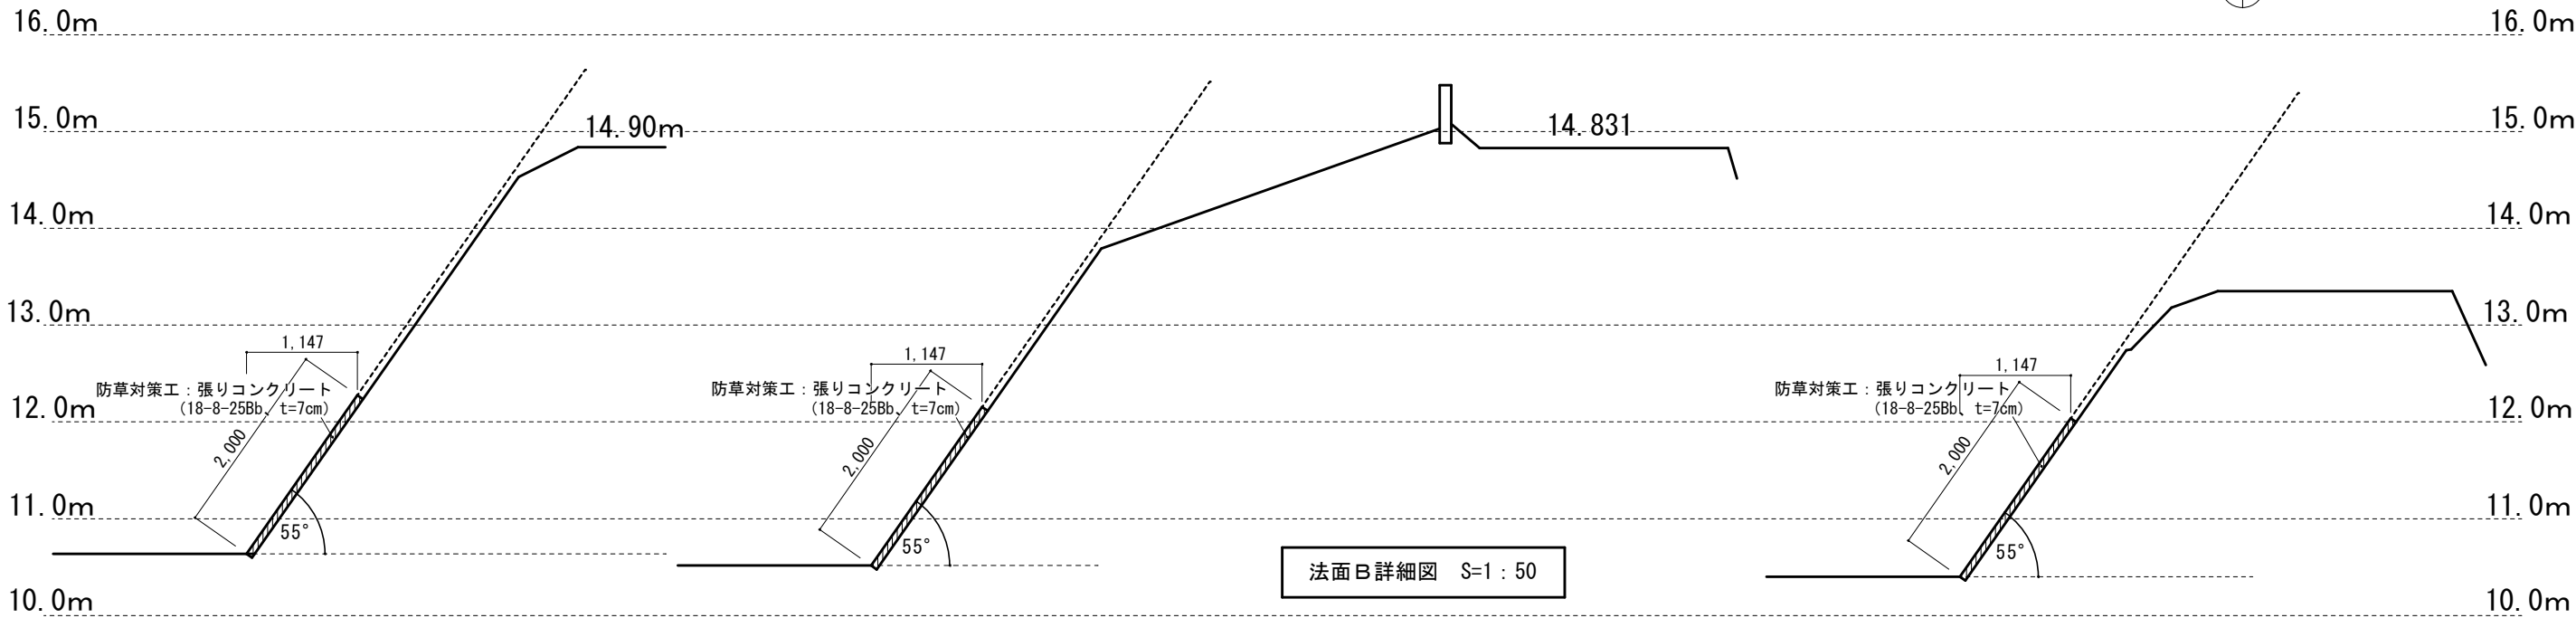

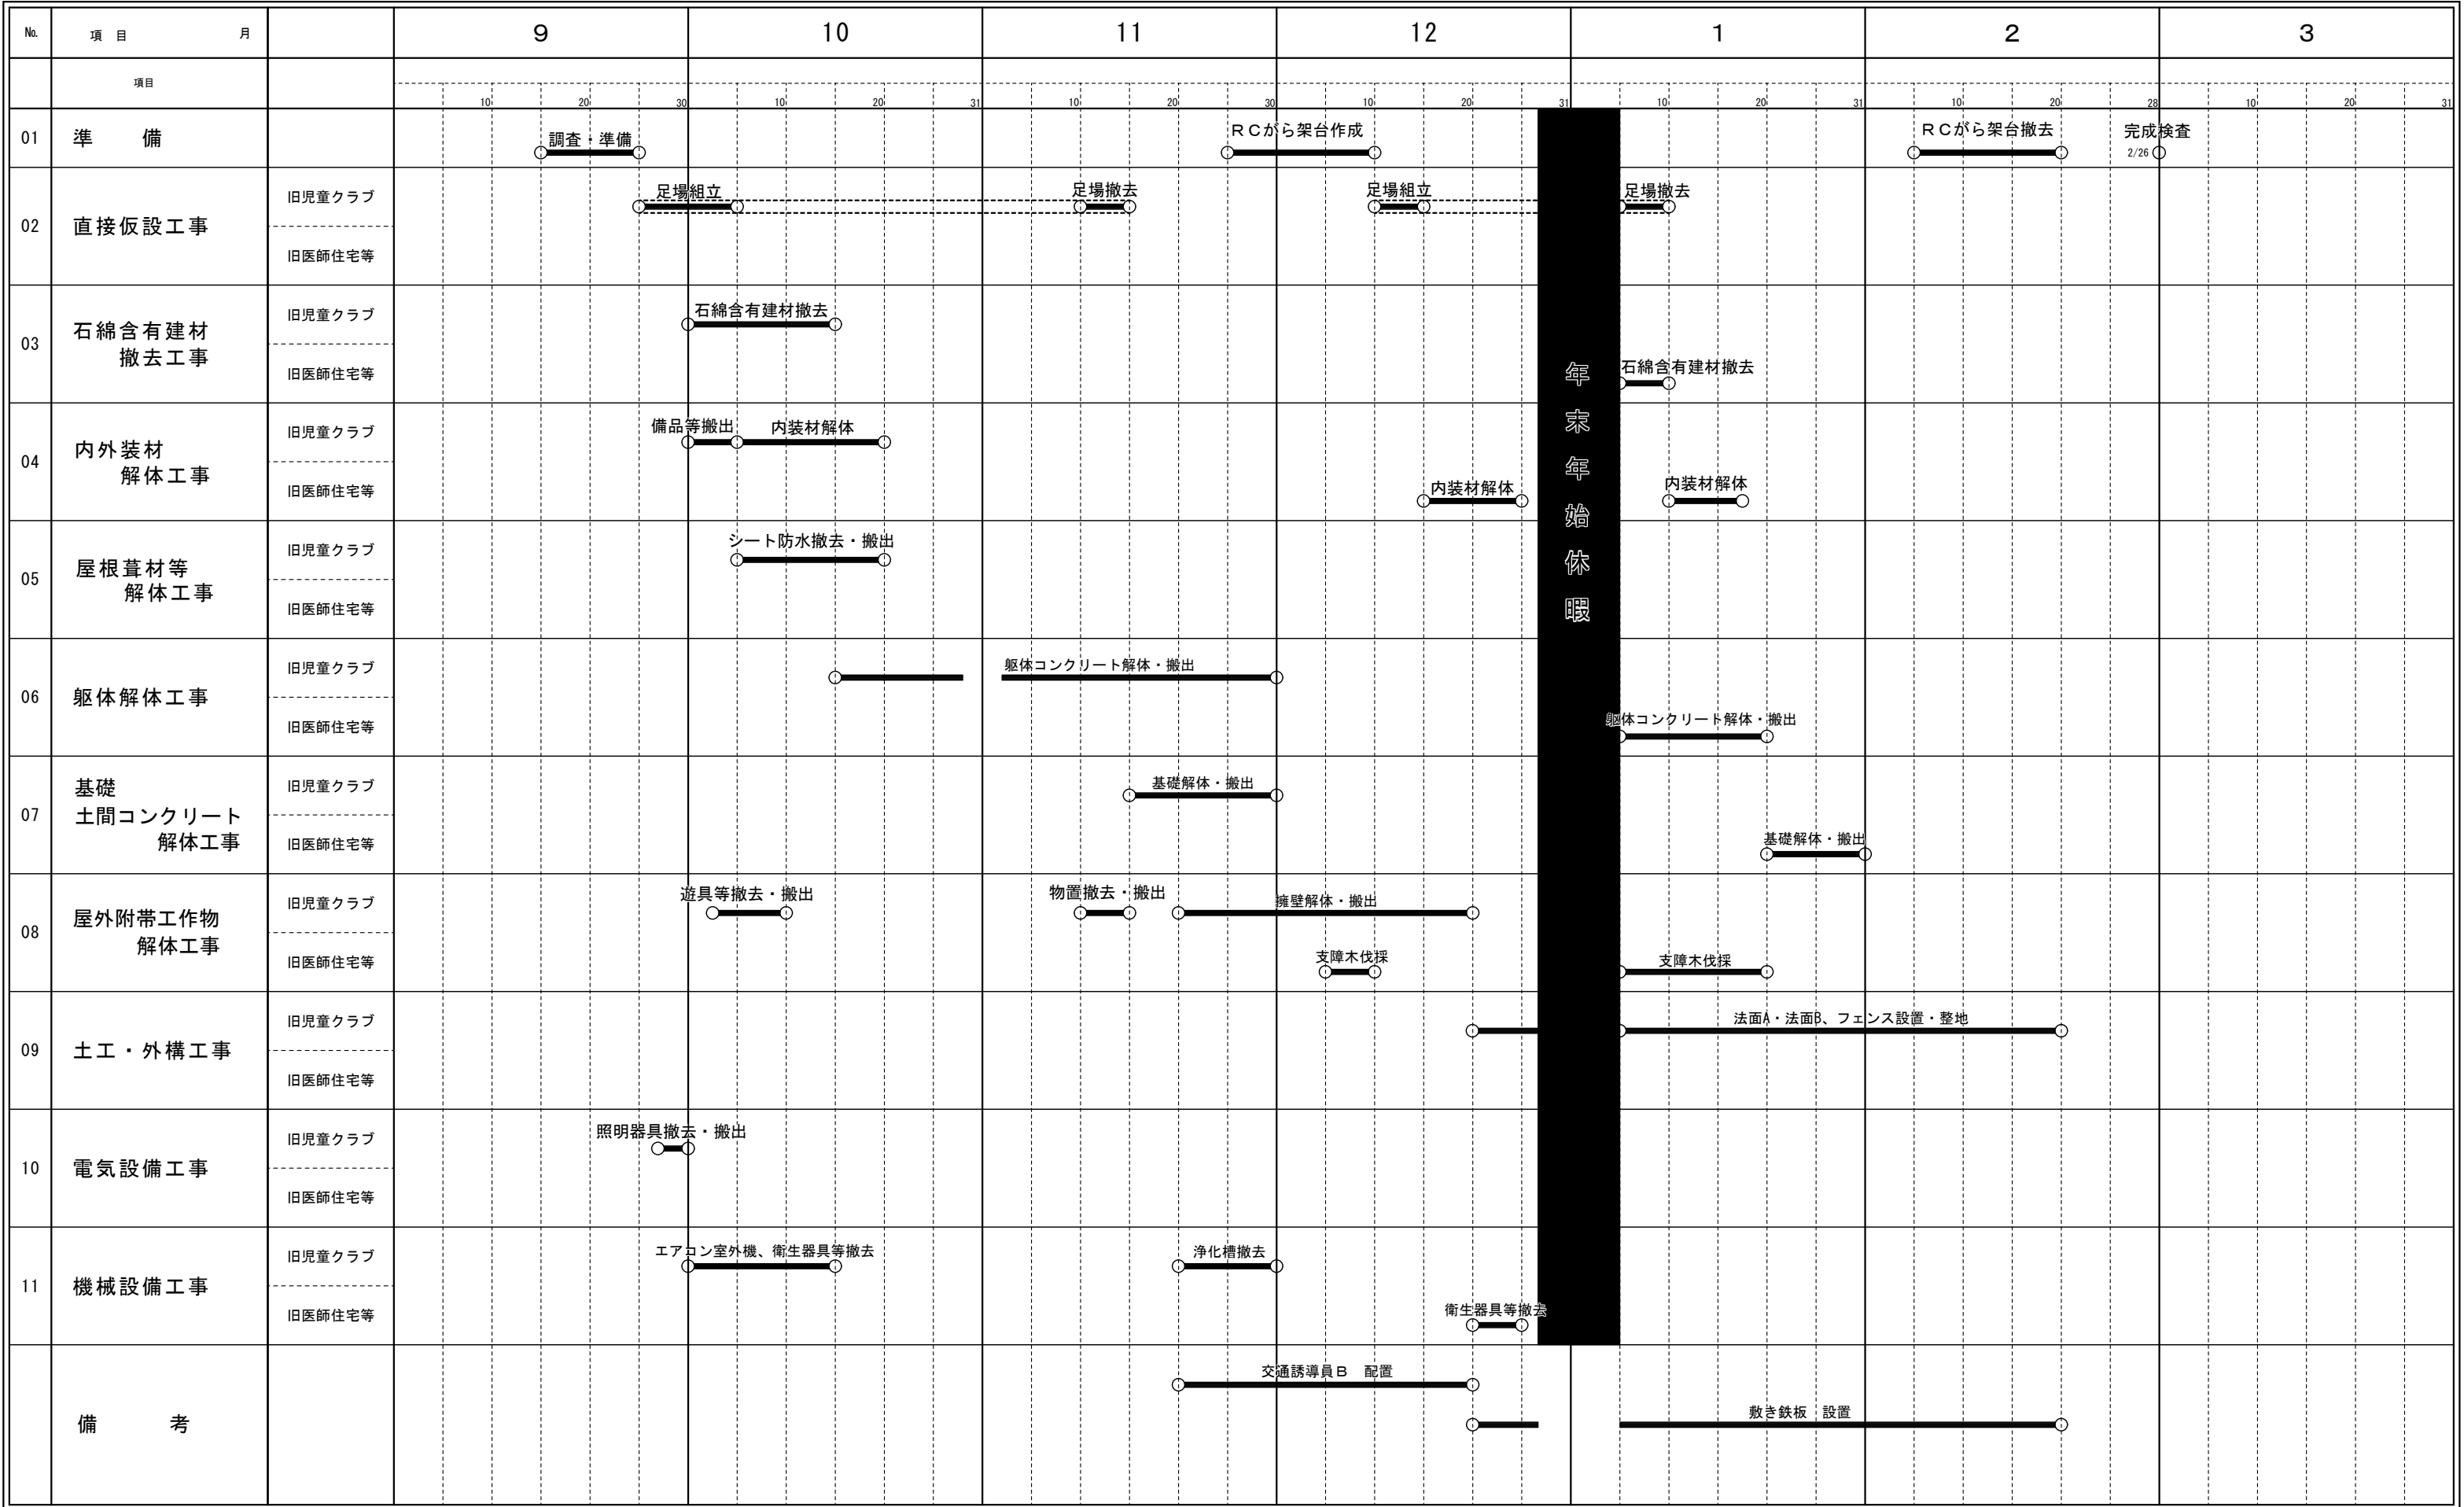

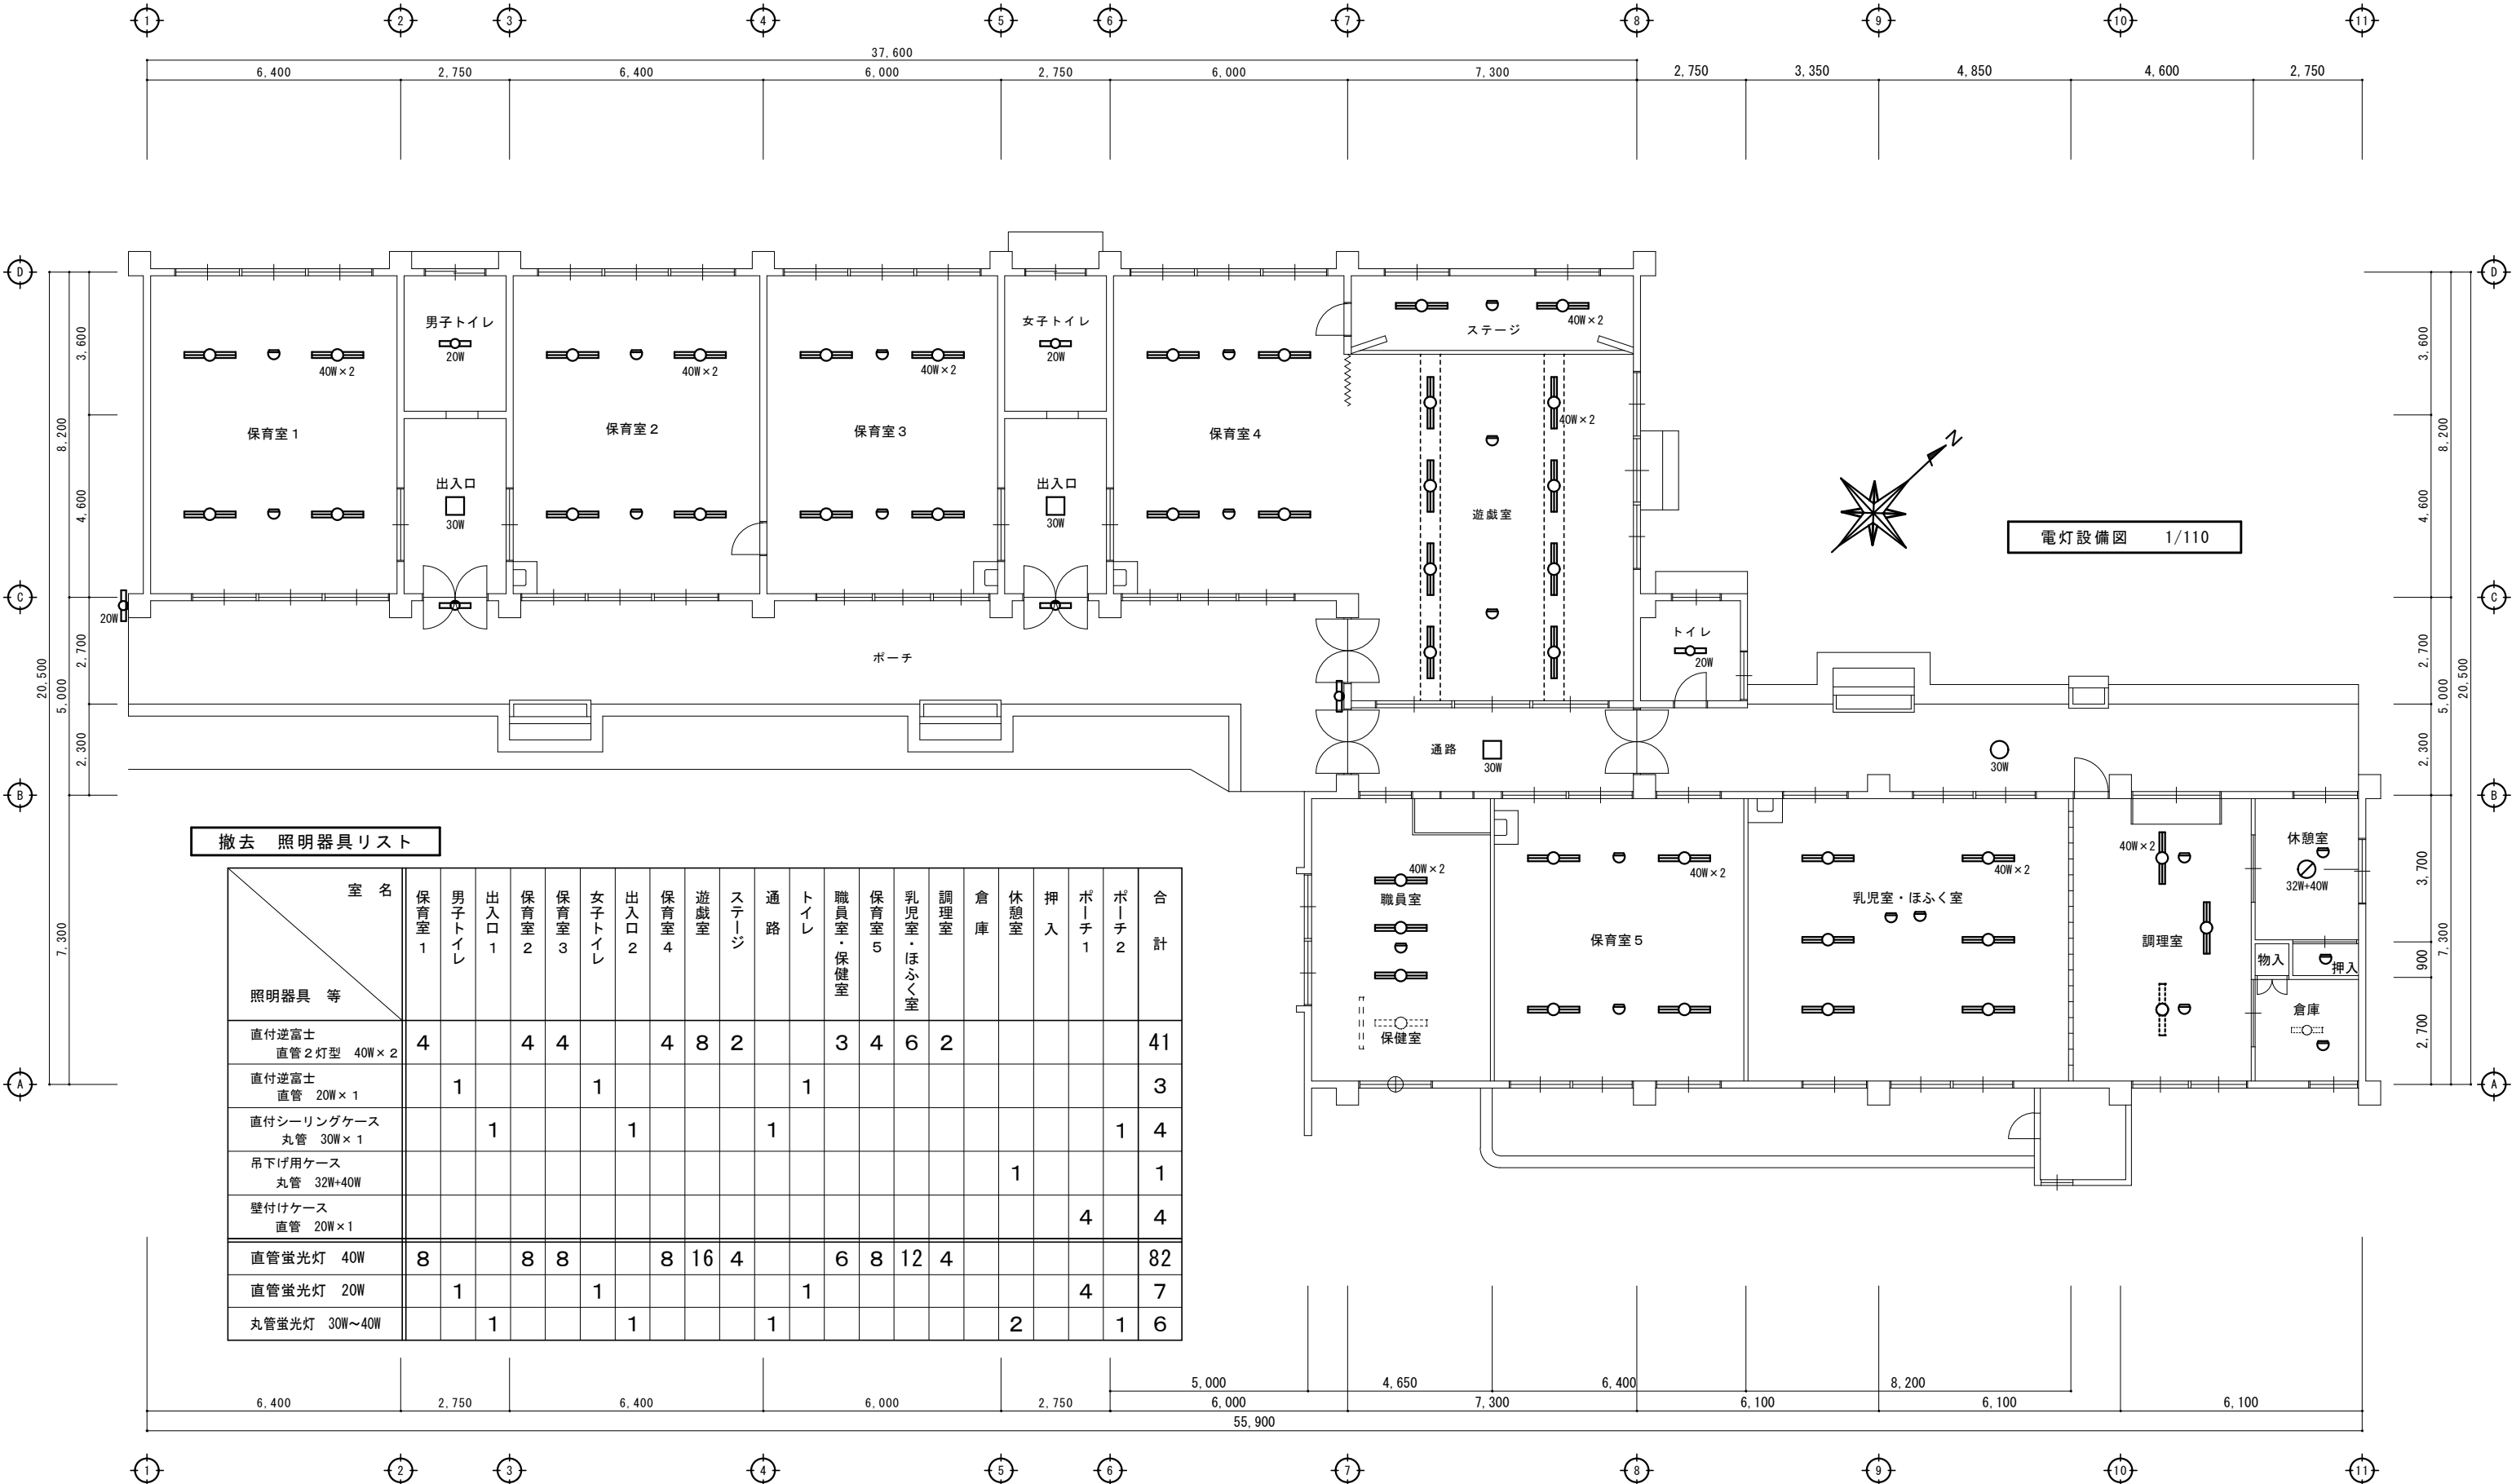

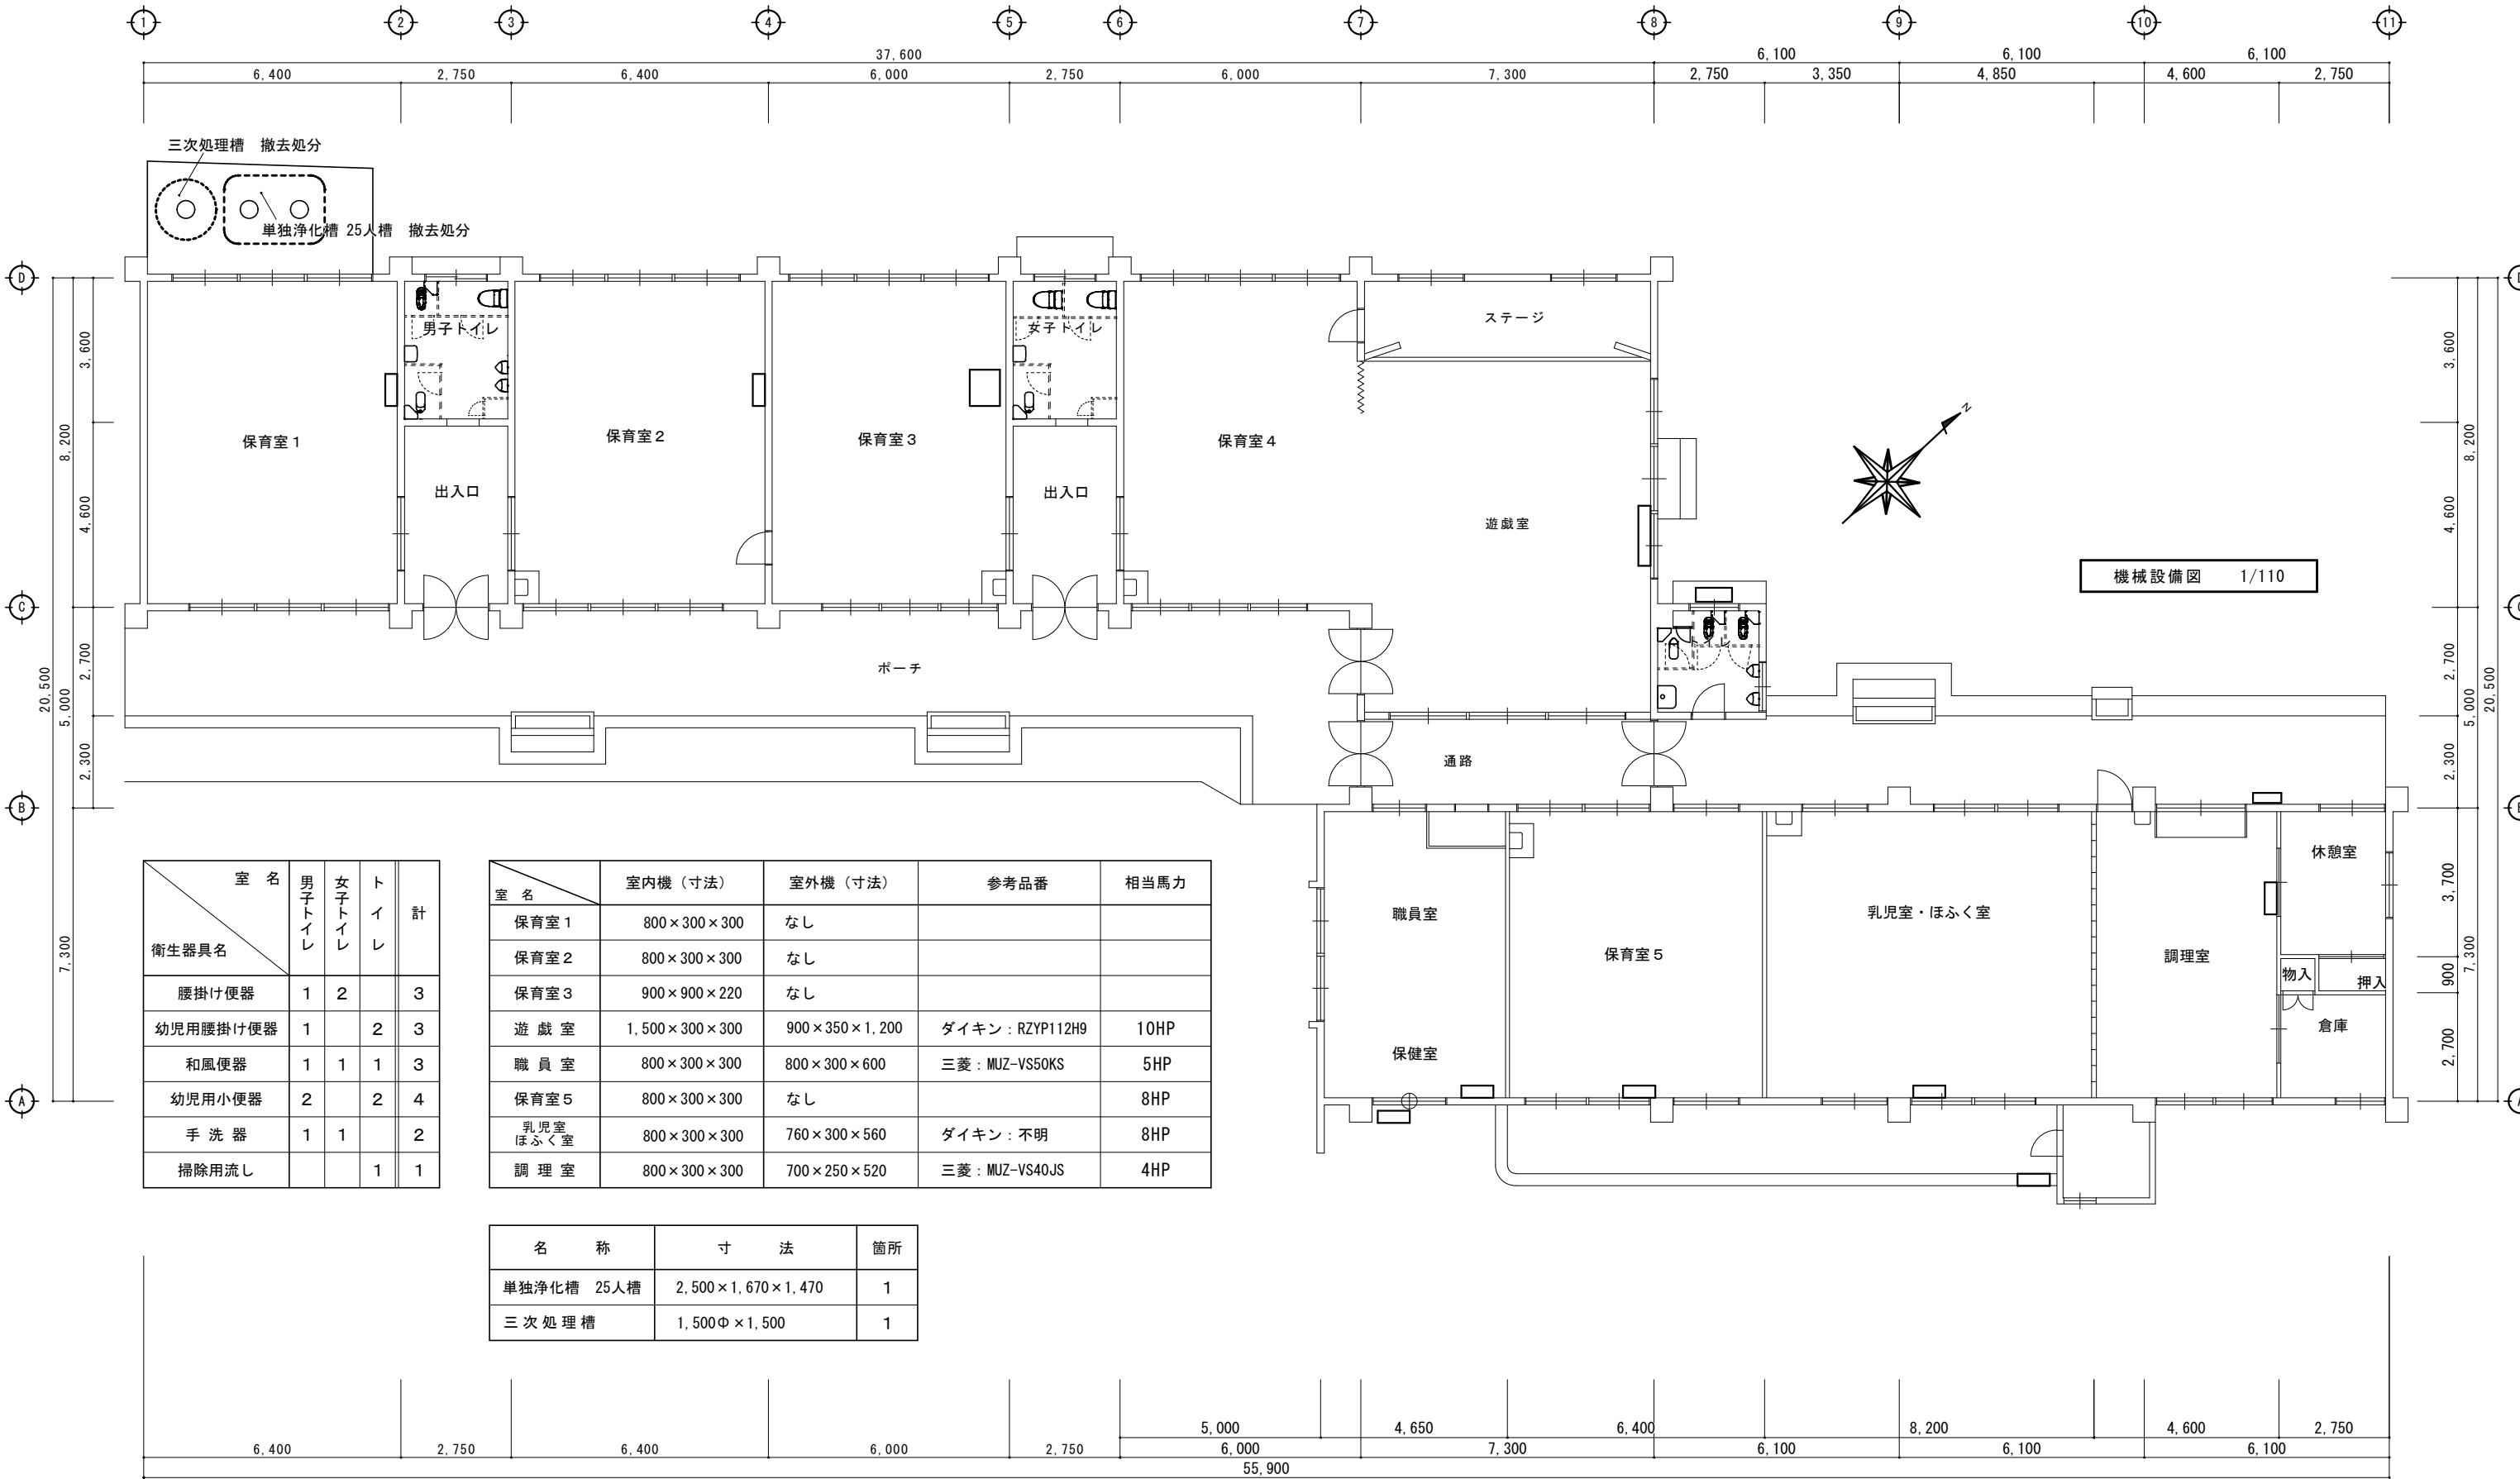

室 名 衛生器具名	男子 トイレ	女子 トイレ	ト イ レ	計
腰掛け便器	1	2		3
幼児用腰掛け便器	1		2	3
和風便器	1	1	1	3
幼児用小便器	2		2	4
手 洗 器	1	1		2
掃除用流し			1	1

室 名	室内機（寸法）	室外機（寸法）	参考品番	相当馬力
保育室 1	800×300×300	なし		
保育室 2	800×300×300	なし		
保育室 3	900×900×220	なし		
遊 戯 室	1,500×300×300	900×350×1,200	ダイキン：RZYP112H9	10HP
職 員 室	800×300×300	800×300×600	三菱：MUZ-VS50KS	5HP
保育室 5	800×300×300	なし		8HP
乳児室 ほふく室	800×300×300	760×300×560	ダイキン：不明	8HP
調 理 室	800×300×300	700×250×520	三菱：MUZ-VS40JS	4HP

名 称	寸 法	箇所
単独浄化槽 25人槽	2,500×1,670×1,470	1
三 次 処 理 槽	1,500Φ×1,500	1

訂正

工事名称

令和 8 年度 旧大王放課後児童クラブほか 1 件解体工事 設計図

設計

片 山

建築設計 間34

マ シン ヨ ン

三重県知事登録 第1-2154号

一級建築士 大臣登録 第195765号
片 山 正 司


図面名

機 械 設 備 図

縮 尺 A3：A2×71%
S=1/110



図面番号

MA-01

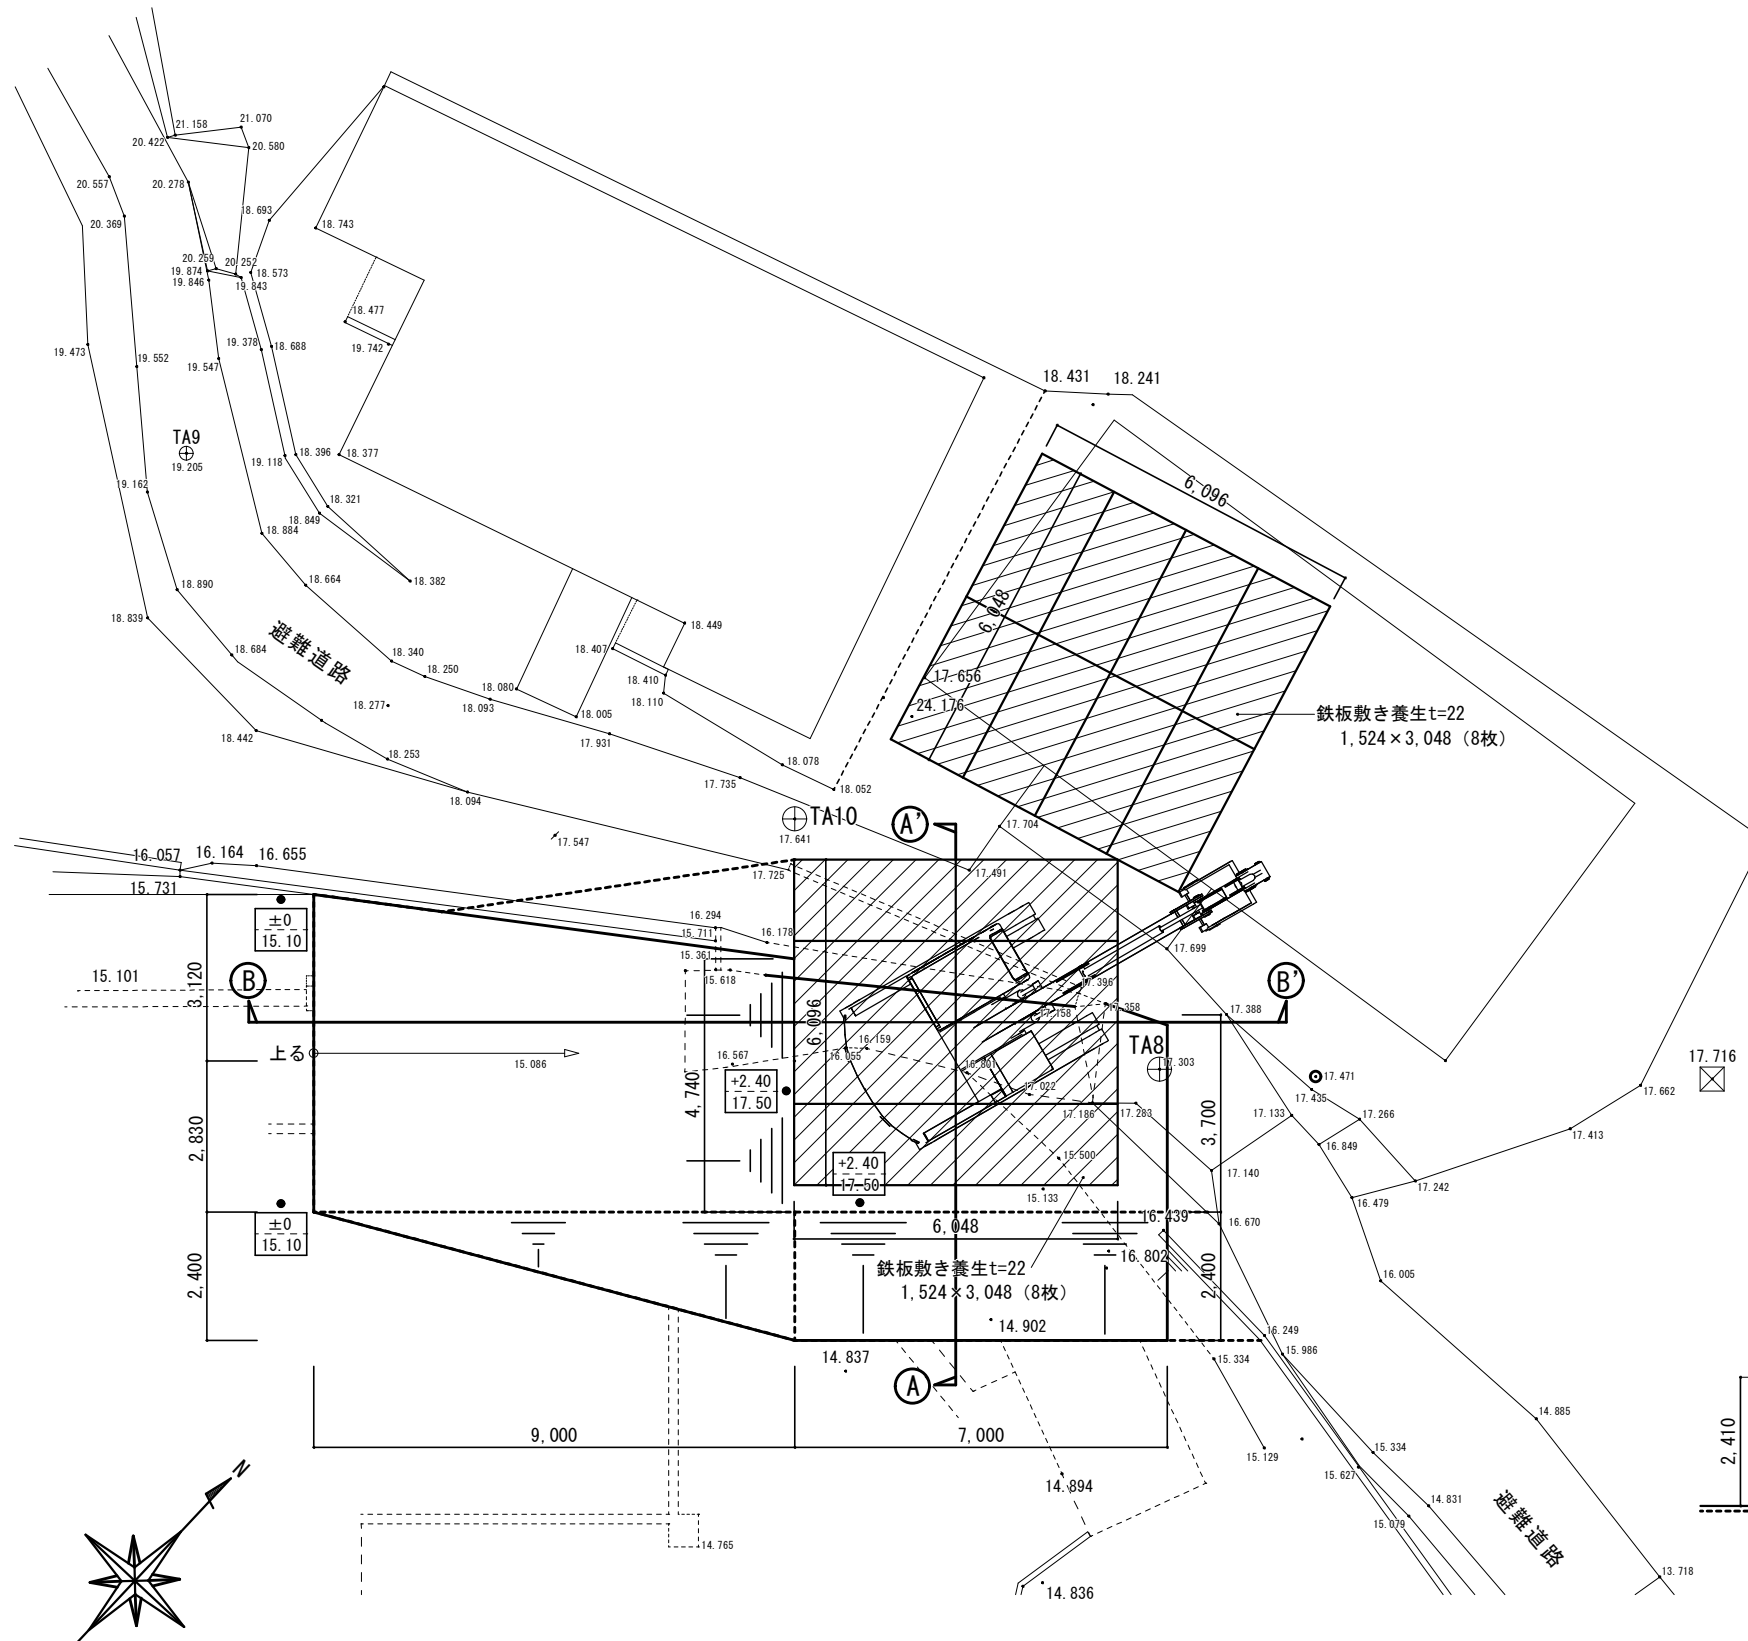

R C がら架台配置図 1/100


R C がら架台断面図 1/100

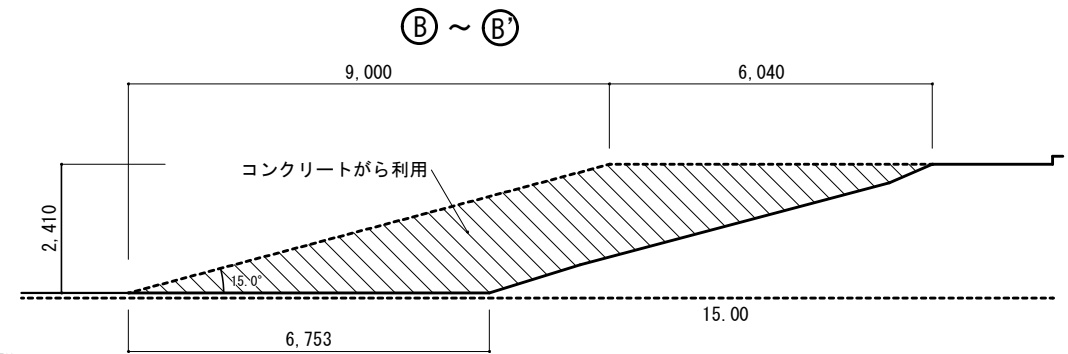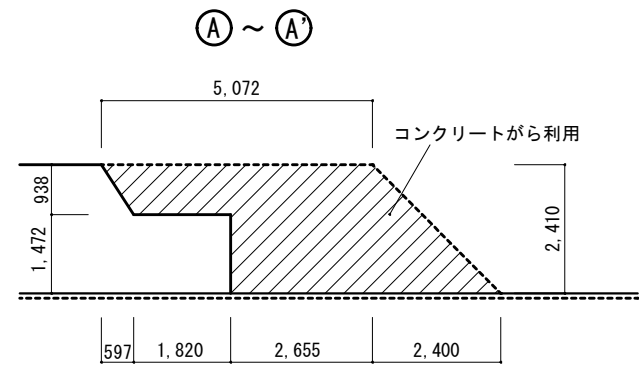


旧医師住宅棟

旧大王放課後児童クラブ棟


旧看護師棟

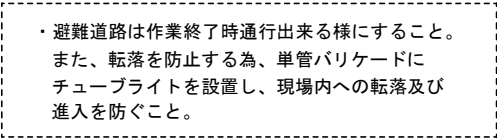

外 部 仕 上 表	
屋 根	洋風平板瓦葺 4.5寸勾配（切妻） ゴムアスルーフィング 野地板・構造用合板 9mm
軒 天	軒天12（塗装品）（パルプ繊維混入セメント板）一部有孔板（NM-3010）
外 壁	窯業サイディング・16mm（金物掛） 透湿シート横貼 構造用パーティクルボード9mm×910×3030（PC030BE-9201）
外 部 建 具	アルミ製シャッター付引違窓 等
基 礎	ベタ基礎 土台パッキン 基礎巾木モルタル刷毛引き
地 盤	地盤柱状改良工事：Φ500×平均 5.1m 63本

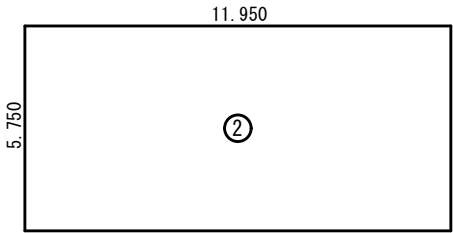

2 階床面積： 68.71 m²
② 11.95 × 5.75 = 68.7125

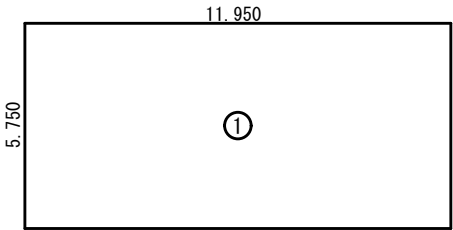


1 階床面積： 68.71 m²
① 11.95 × 5.75 = 68.7125


建 築 面 積： 68.71 m²

延べ床面積： 137.42 m²


内部仕上表								
室名	床	巾木	腰	壁	天井	天井高	備考	
玄関	土間コンクリート下地 モルタルコテ押エ	モルタルコテ押エ		t=4mm 化粧プリント合板	t=9mm 化粧インシュレーションボード 300×600	2,600	手摺	
ホール	t=12mm 化粧縁甲板	木製巾木 H=60		△	△	2,400		
大ホール		△		△	△	△		
台所		△		△	△	△		
洋室		△		△	△	△		
和室	タタミ敷き	タタミ寄せ		土塗り壁下地 繊維壁塗り	杉桓合板 竿縁天井	△	厨房セット、吊戸棚、換気扇、床下点検口	
和室 4.5帖	△	木製巾木 H=60		△	△	△	内障子、神棚	
ボイラー室	土間コンクリート下地 モルタルコテ押エ	△		モルタルコテ押エ		△	洗面器、洗濯機パン	
階段	木製 踏板			土塗り壁下地 繊維壁塗り	t=9mm 化粧インシュレーションボード 300×600		住宅用火災報知器	
押入	t=12mm ラワン合板	雑巾摺		t=4mm ラワン合板	t=4mm ラワン合板	2,400	洗濯機パン、カウンター、ステンレスパイプ	
和室 6帖A	タタミ敷き	タタミ寄せ		土塗り壁下地 繊維壁塗り	杉桓合板 竿縁天井	2,400		
和室 6帖B	△	△		△	△	△		
和室 6帖C	△	△		△	△	△		
和室 6帖D	△	△		△	△	△		
踏込	t=12mm 化粧縁甲板	_____		△	化粧インシュレーションボード	△		
廊下	t=12mm 化粧縁甲板	木製巾木 H=60		△	△	△		
洗面	モザイクタイル張り	モルタルコテコテ押エ		土塗り壁下地 繊維壁塗り	△	△		
便所	△	△		△	△	△		

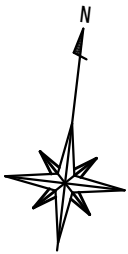


図面番号
B-03

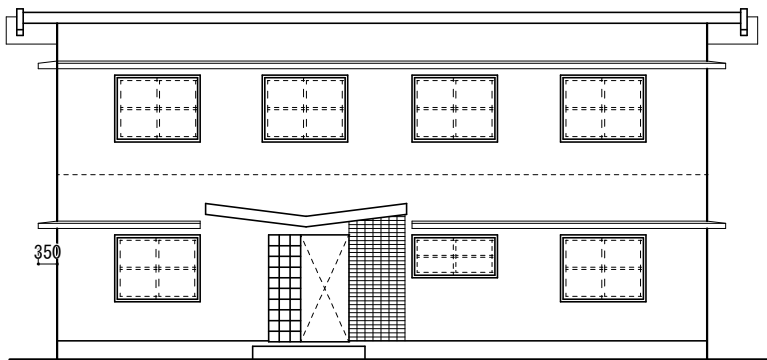


南 面 図

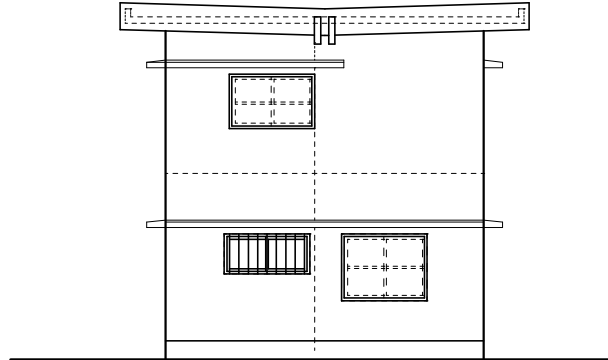


西 面 図

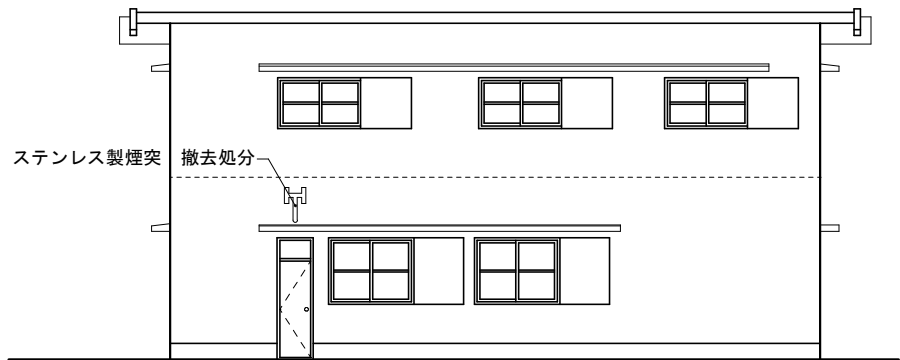


北 面 図

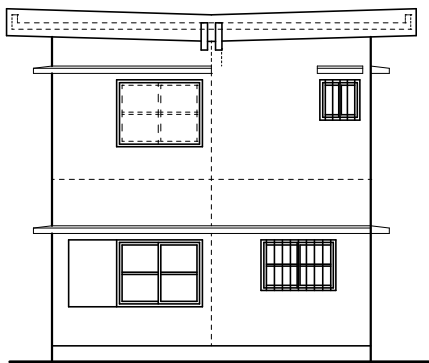


東 面 図

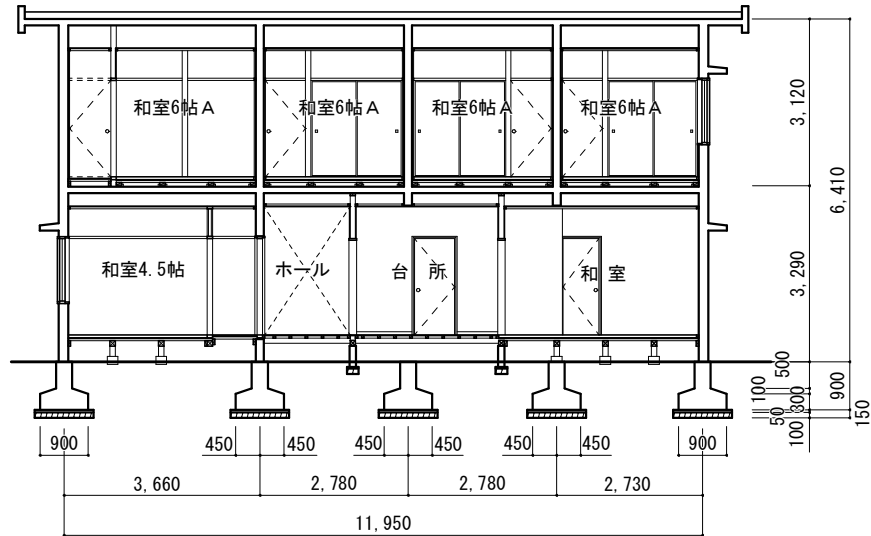


断 面 図 1

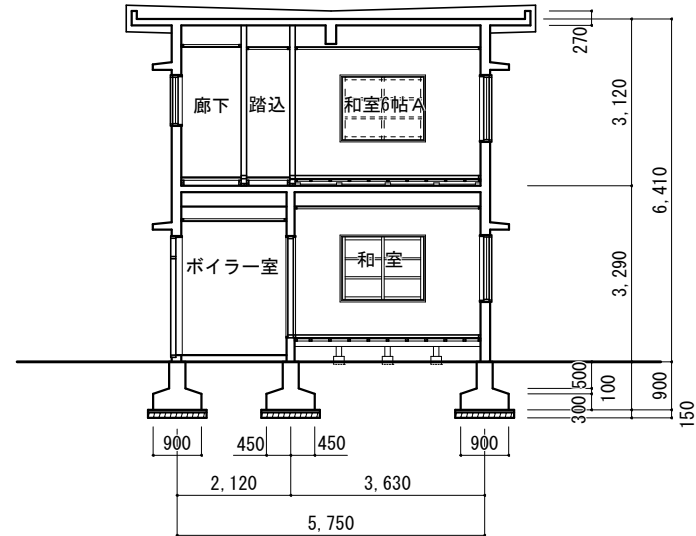

断 面 図 2

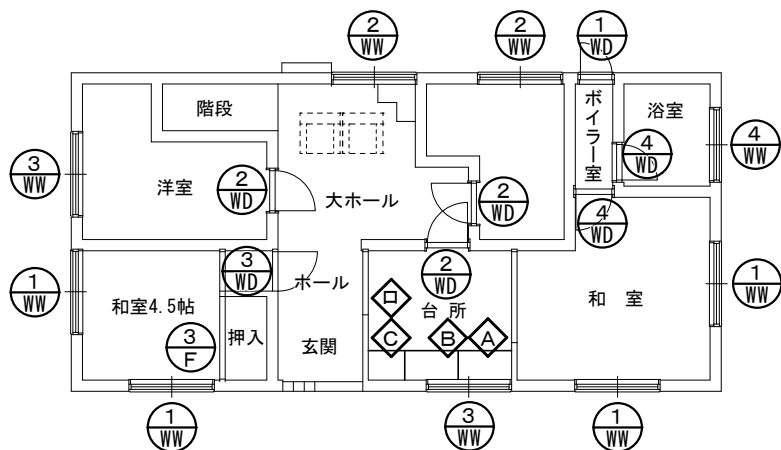

1 階 建 具 指 示 図 1/100

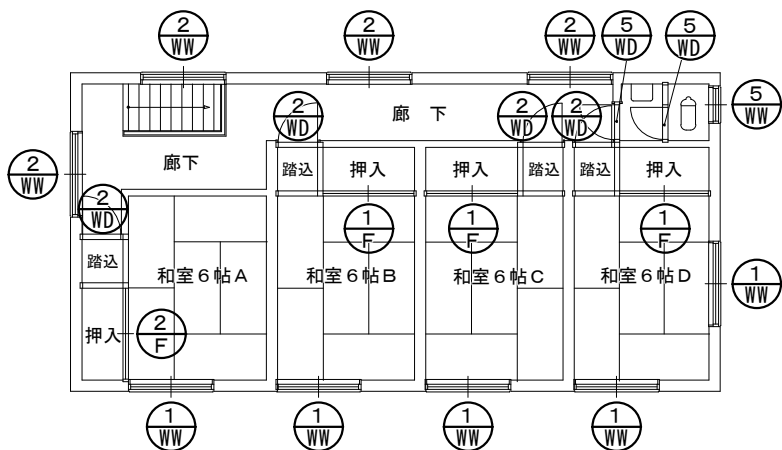

2 階 建 具 指 示 図 1/100

撤 去 処 分 品

符号	品 名	寸 法	数 量	設 置 場 所
◇A	流 し 台	1,000×550×800	1	台 所
◇B	調 理 台	1,000×550×800	1	台 所
◇C	コンロ台	700×550×600	1	台 所

集 積 物 品

※ 発注者指定場所（敷地内）への集積

符号	品 名	寸 法	数 量	設 置 場 所
◇イ	応接いす	750×750×600	2	大ホール
◇ロ	ガスコンロ	600×500×200	1	台 所

符号 数量	WW-1	和室6帖, 和室4.5帖	9箇所	WW-2	2階廊下	6箇所	WW-3	洋室	2箇所	WW-4	浴室	1箇所	WW-5	2階便所	1箇所	
形状・寸法																
形 状	引違い窓+雨戸			引違い窓+雨戸			引違い窓+木製格子			引違い窓+木製格子			引違い窓+木製格子			
仕上・材質	木製 硝子：透明ガラス 3mm			木製 硝子：透明ガラス 3mm			木製 硝子：型板ガラス 4mm			木製 硝子：型板ガラス 4mm			木製 硝子：型板ガラス 4mm			
符号 数量	WD-1	ボイラー室	1箇所	WD-2	和室6帖	7箇所	WD-3	和室4.5帖	1箇所	WD-4	ボイラー室	2箇所	WD-5	便所	1箇所	F-1：3箇所 F-2：1箇所 F-3：1箇所
形状・寸法																
形 状	片開きドア+天窓			片開きドア			片開きドア			片開きドア			片開きドア			襖 戸
仕上・材質	木製 硝子：透明ガラス 3mm			木製			木製			木製			木製			木製

訂正

工事名称

令和 8 年度 旧大王放課後児童クラブほか 1 件解体工事 設計図

設計

片 山

建築設計 間34

マ シ ン ヨ ン

三重県知事登録 第1-2154号

一級建築士 大臣登録 第195765号
片 山 正 司




図面名


旧医師住宅
建具指示図・建具表

縮 尺 A3：A2×71%
S=1/100・1/50

図面番号

B-05

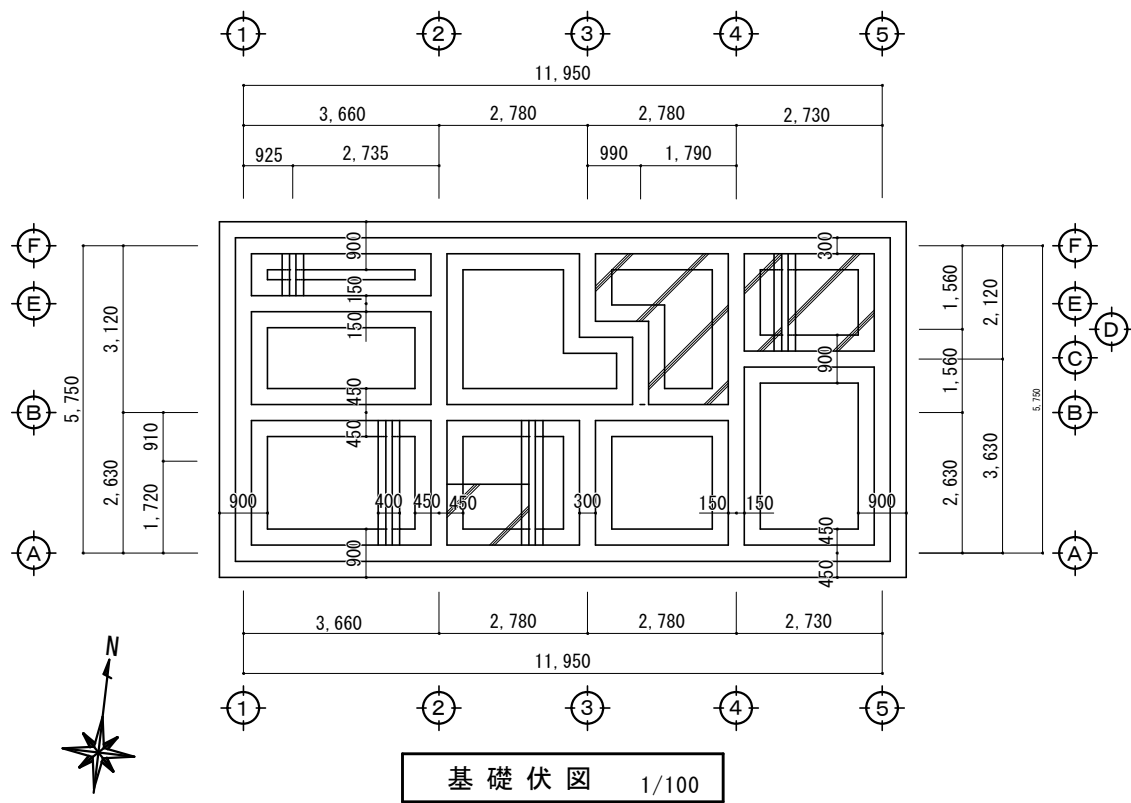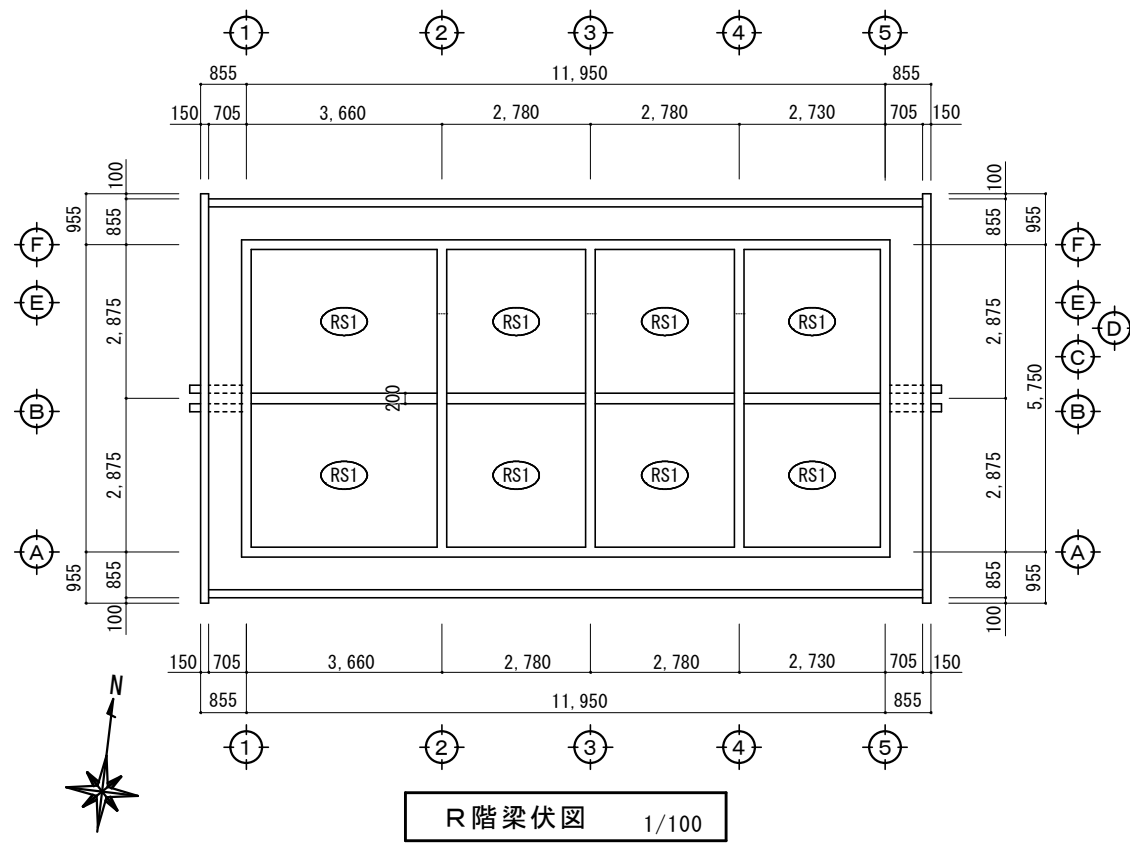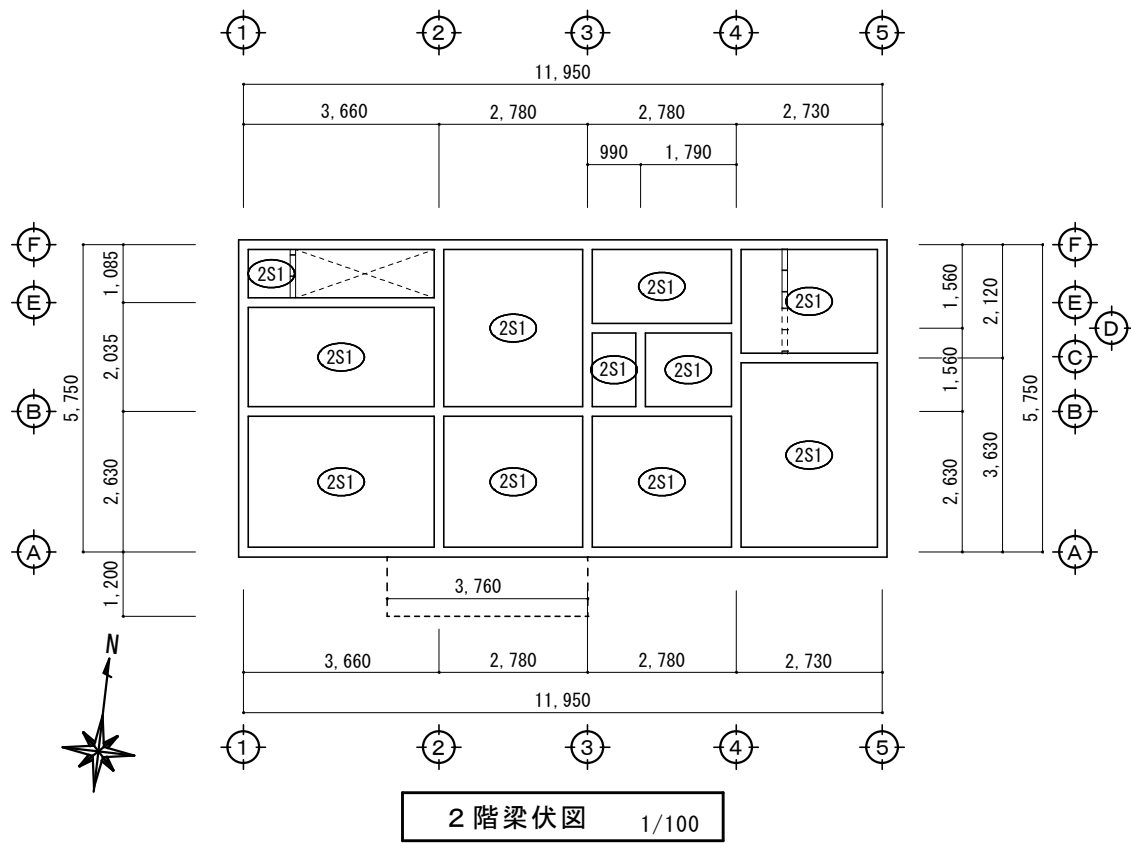

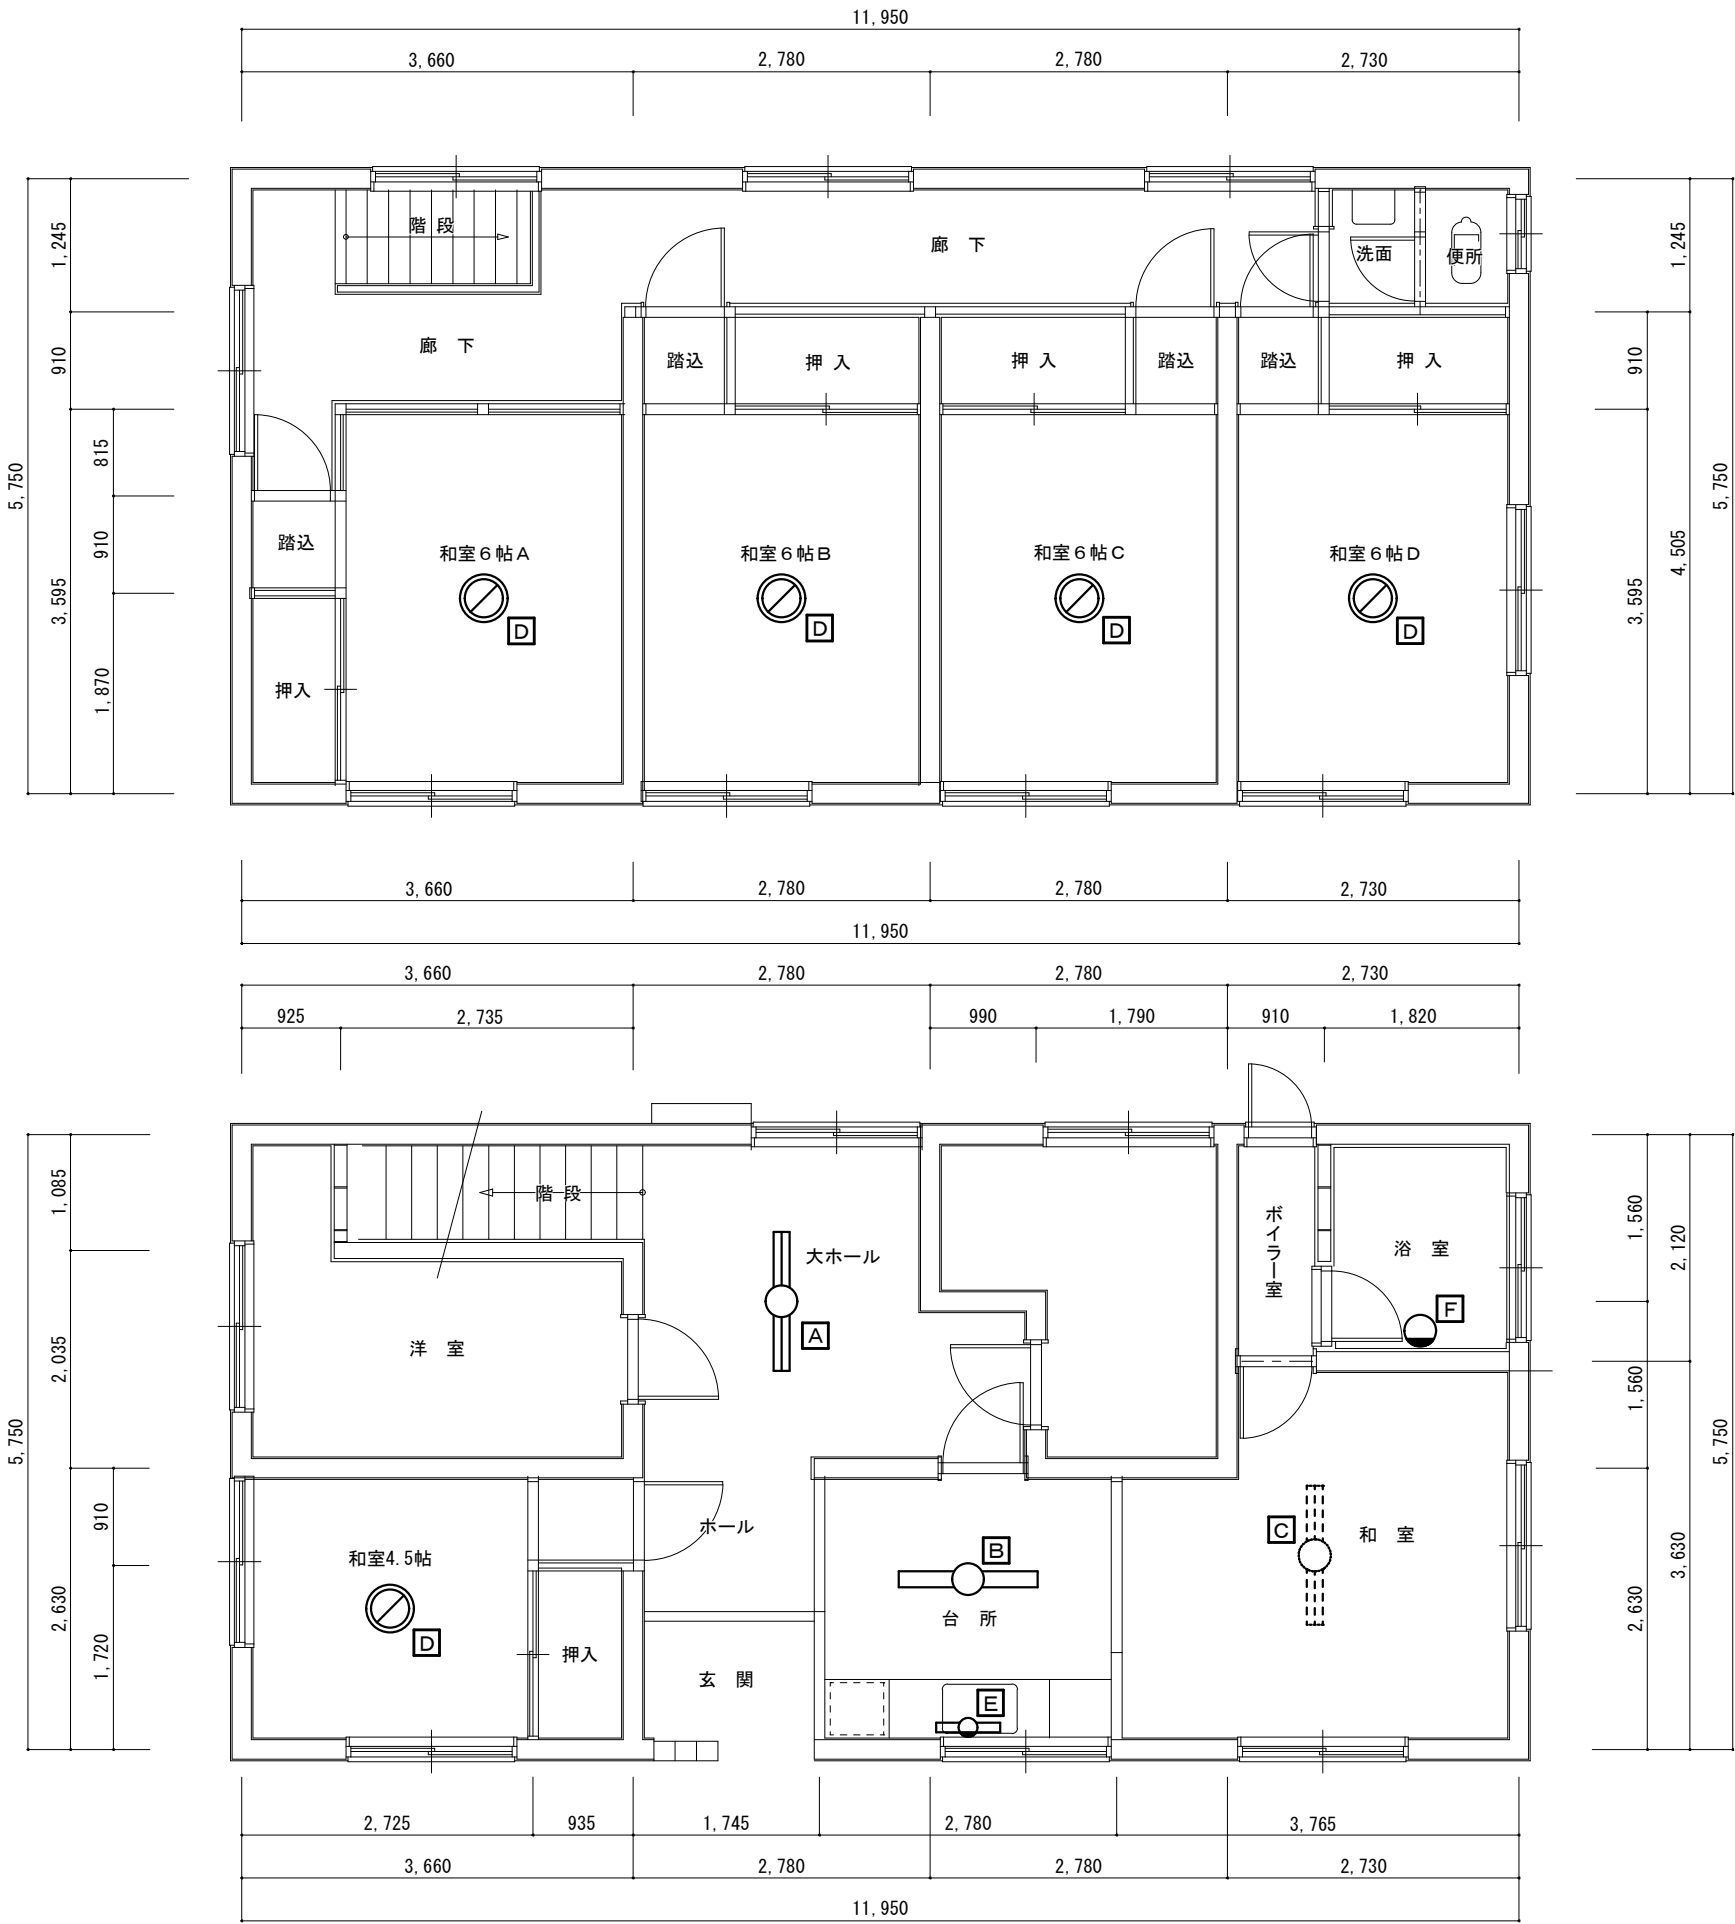

撤去 照明器具

符号	記 号	仕 様	数 量
A		直管 40W×2	1
B		直管 40W×1	1
C		吊下げ 40W×2	1
D		丸管 32W+40W	5
E		壁付直管 20W×1	1
F		白熱球 30W×1	1


電 灯 種 類	数 量				計
直管 40W	2	1	2		5
直管 20W	1				1
丸管 32W+40W	5	5			10
白熱球 30W×1	1				1



機械工事撤去処分品

符 号	品 名	寸 法	数 量	設置場所
M-1	風呂ボイラー	500×250×550	1	ボイラー室
M-2	ステンレス製煙突	L=3,200 Φ80	1	ボイラー室

外部仕上表	
屋 根	洋風平板瓦葺 4.5寸勾配（切妻） ゴムアスルーフィング 野地板・構造用合板9mm
軒 天	軒天12（塗装品）（パルプ繊維混入セメント板）一部有孔板 （NM-3010）
外 壁	窯業サイディング・16mm（金物掛） 透湿シート横貼 構造用パーティクルボード9mm×910×3030 （PC030BE-9201）
外 部 建 具	アルミ製シャッター付引違窓 等
基 礎	ベタ基礎 土台パッキン 基礎巾木モルタル刷毛引き
地 盤	地盤柱状改良工事：Φ500×平均 5.1m 63本

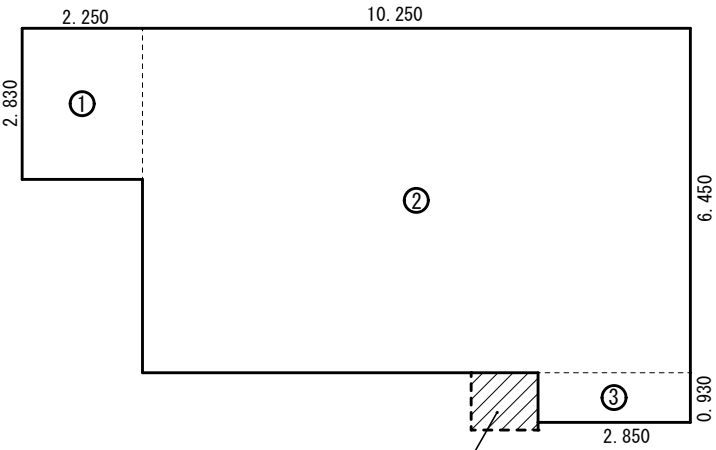


建築面積 : 76.46 m²
④ 1.33 + 75.13 = 76.46
計 76.46

床面積 : 75.13 m²
① 2.25 × 2.83 = 6.367500
② 10.25 × 6.450 = 66.1125
③ 2.85 × 0.930 = 2.6505
計 75.1305


建築面積加算部分：1.25×1.07＝1.33㎡

床面積求積図 1/100


室 名	床	巾 木	腰	壁	天 井	天井高	備 考
玄 関	モルタルコテ押エ			コンクリート下地 クロス貼り 一部 t=4mm ラワンベニヤ 下地 クロス貼り	t=4mm ケイカル板 （アスベスト含有材・ミナシ）	2,500	手摺
廊 下	t=12mm ラワン合板下地 カーベット敷き	木製巾木 H=100		△	△ （アスベスト含有材・ミナシ）	2,400	
和 室 6 帖	タタミ敷き	タタミ寄せ		△	t=4mm ラワン合板 クロス貼り	△	
洋 室	t=12mm 化粧縁甲板	木製巾木 H=100		t=4mm 化粧プリント合板	t=9mm 化粧インシュレーションボード 300×600	△	
和 室 8 帖	タタミ敷き	タタミ寄せ		コンクリート下地 クロス貼り 一部 t=4mm ラワンベニヤ 下地 クロス貼り	△	△	
和 室 4.5帖	タタミ敷き	△		土塗り壁下地 繊維壁塗り	△	△	厨房セット、吊戸棚、換気扇、床下点検口 住宅用火災報知器
台 所	土間コンクリート下地 Pタイル貼り （アスベスト含有材・ミナシ）	木製巾木 H=100	タイル張り H=1,200	土塗り壁下地 繊維壁塗り	t=4mm ケイカル板 （アスベスト含有材・ミナシ）	△	内障子、神棚
食 堂	土間コンクリート下地 Pタイル貼り （アスベスト含有材・ミナシ）	△	モルタル塗り EP H=1,200	土塗り壁下地 繊維壁塗り	t=9mm 化粧インシュレーションボード 300×600	△	洗面器、洗濯機パン
浴室、脱衣	タイル張り		タイル張り H=1,200	モルタル塗り	t=4mm ケイカル板 （アスベスト含有材・ミナシ）	△	住宅用火災報知器
便 所	タイル張り						住宅用火災報知器
押 入	t=12mm ラワン合板	雑巾摺		t=4mm ラワン合板	t=4mm ラワン合板	2,400	洗濯機パン、カウンター、ステンレスパイプ

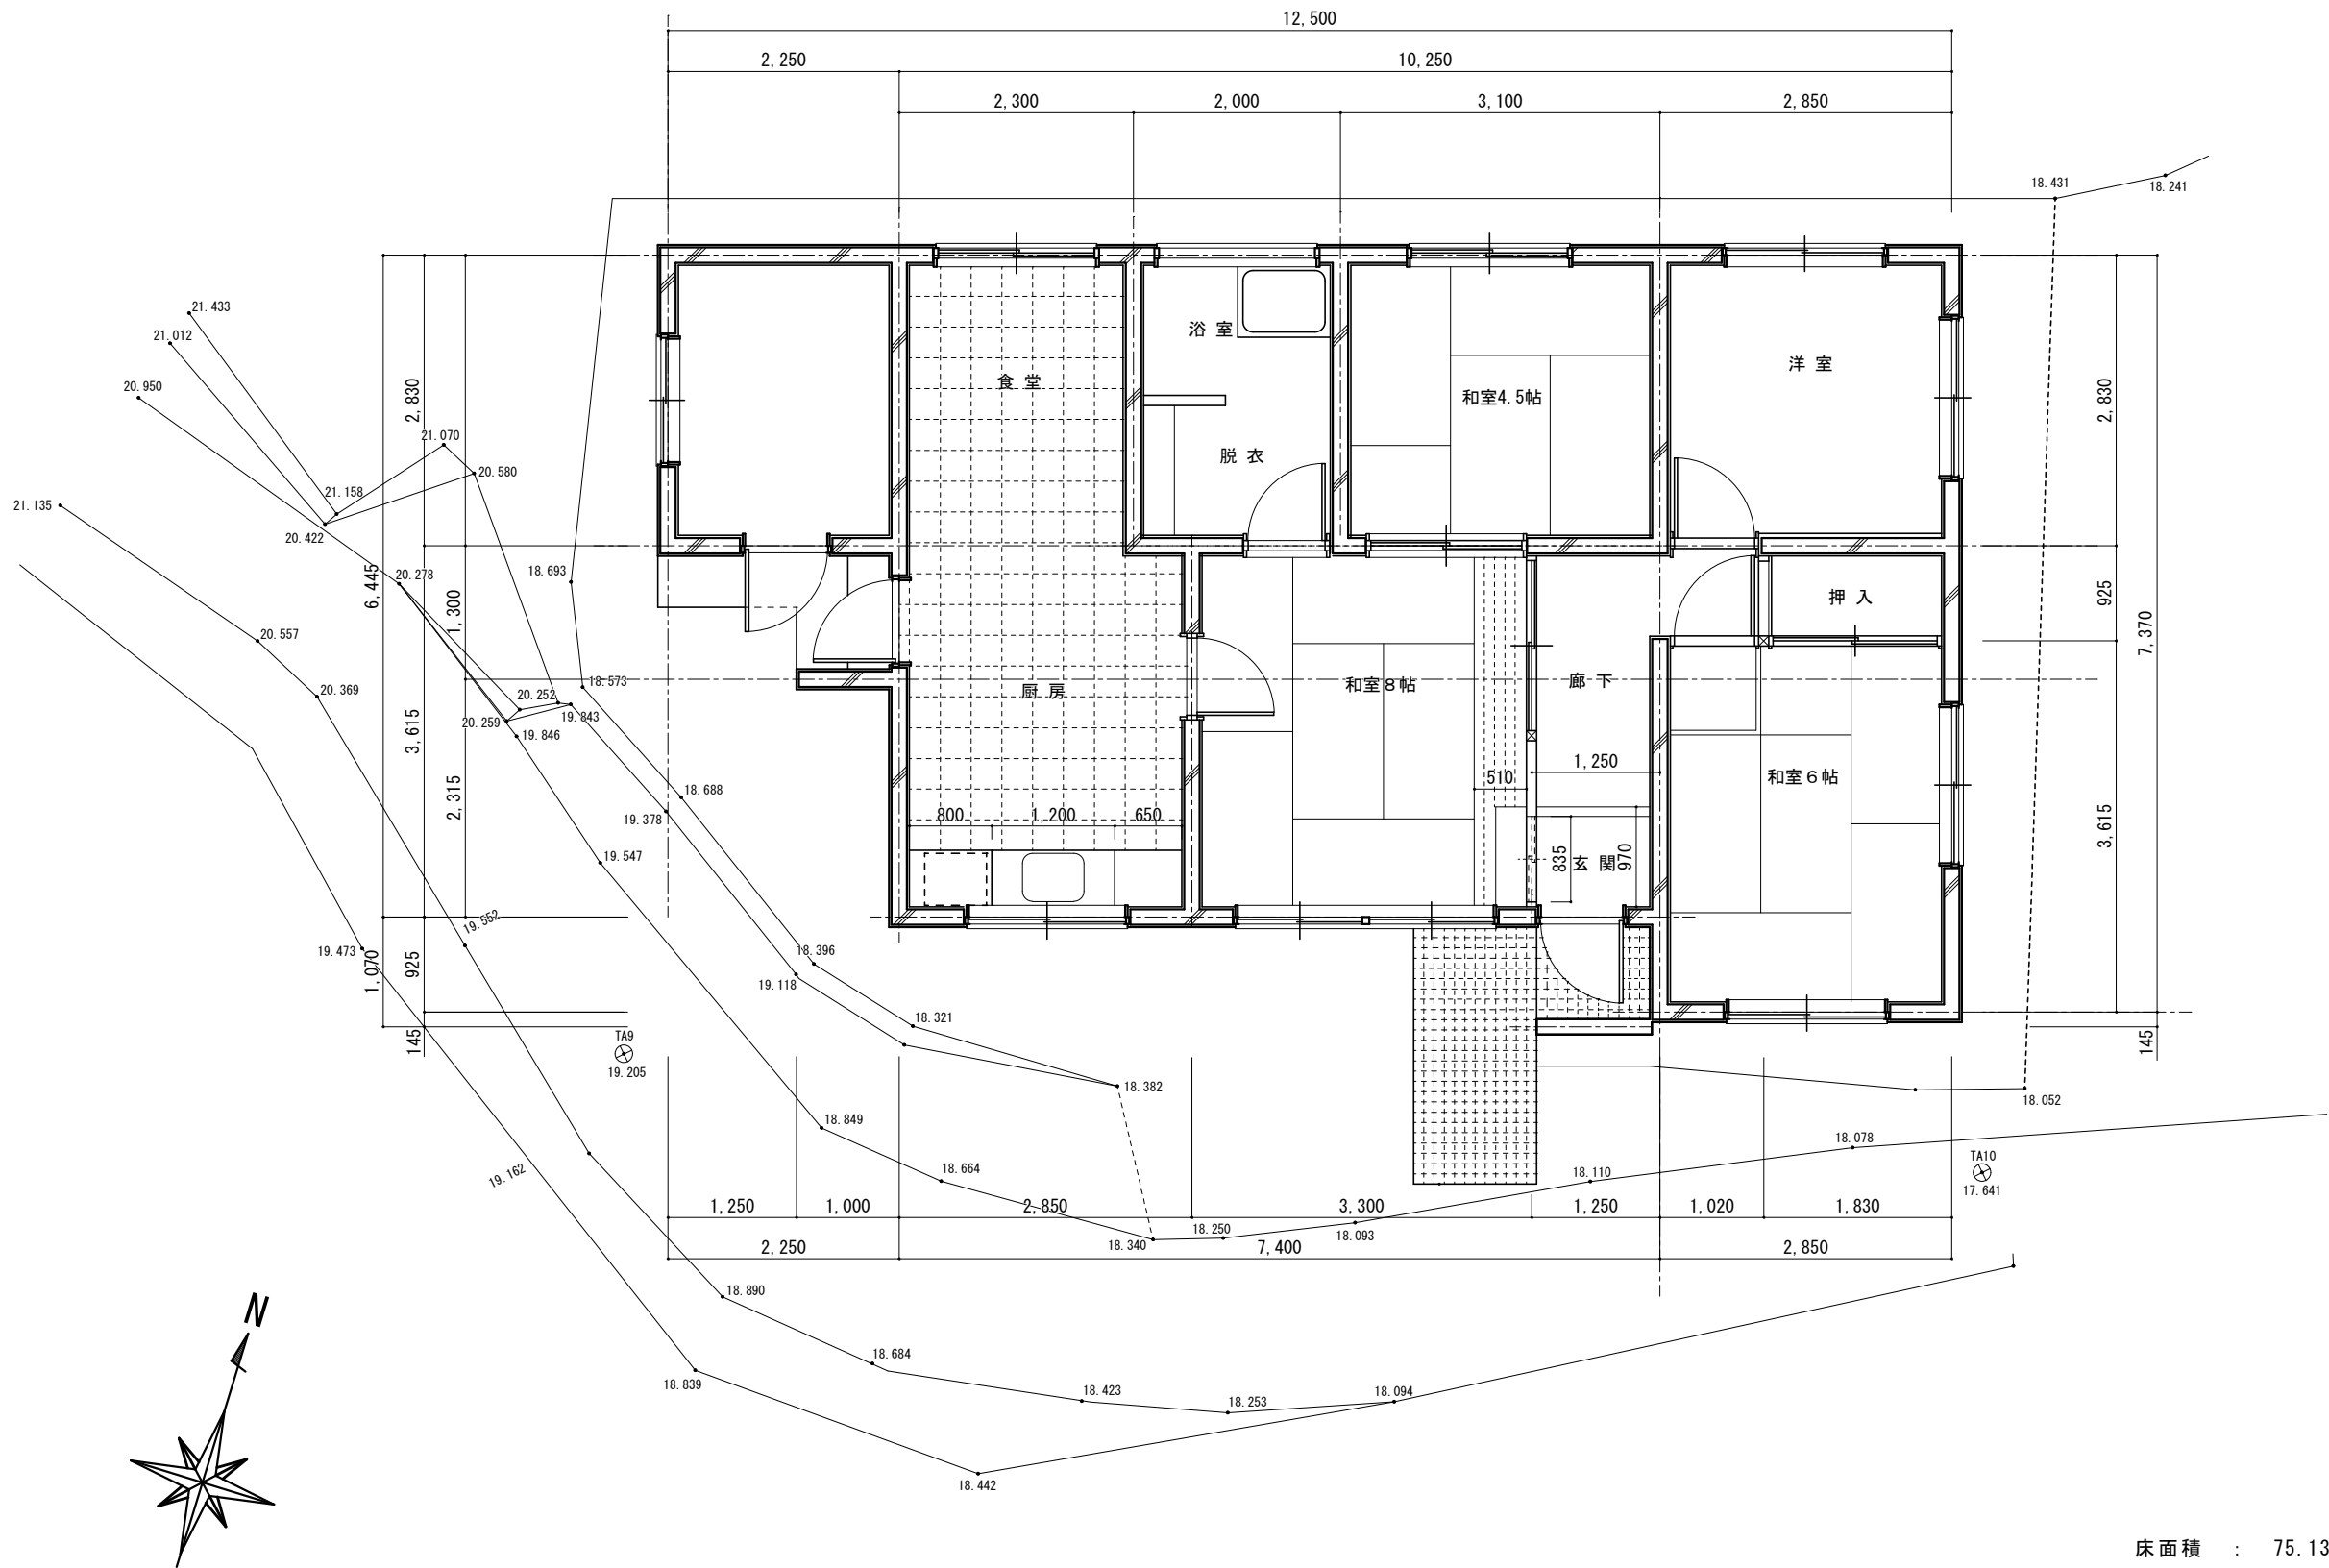


床面積 : 75.13 m²

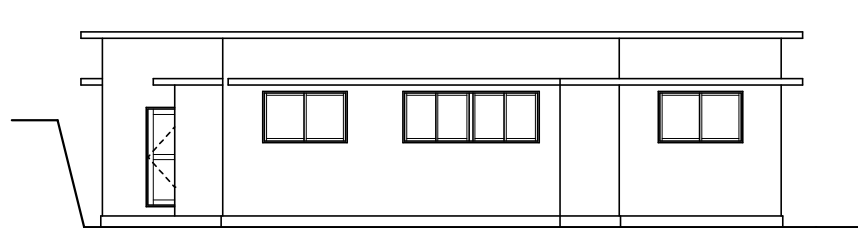


南面図

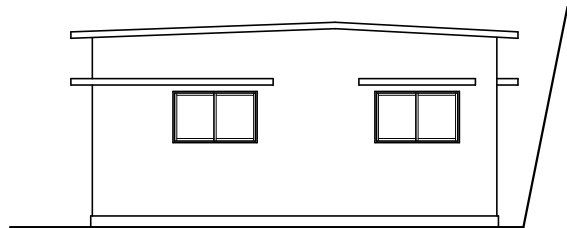


東面図

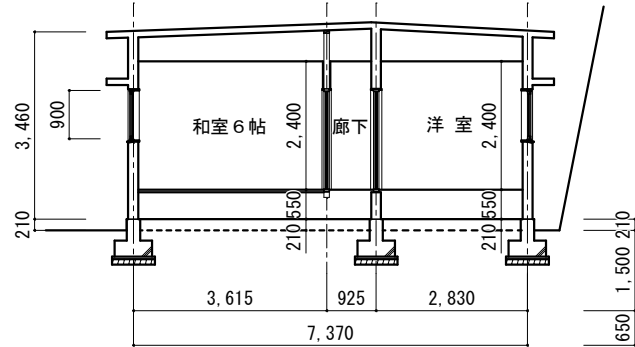


断面図 1

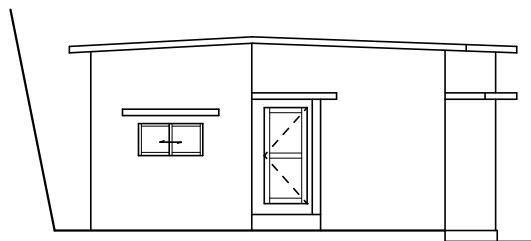




西面図

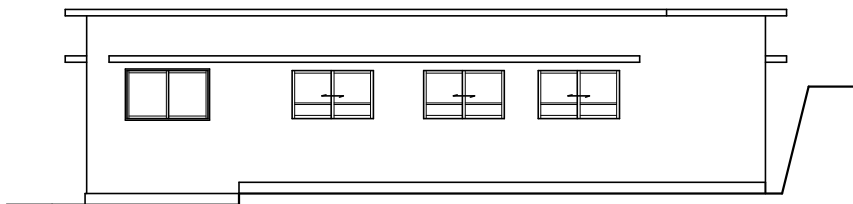


北面図

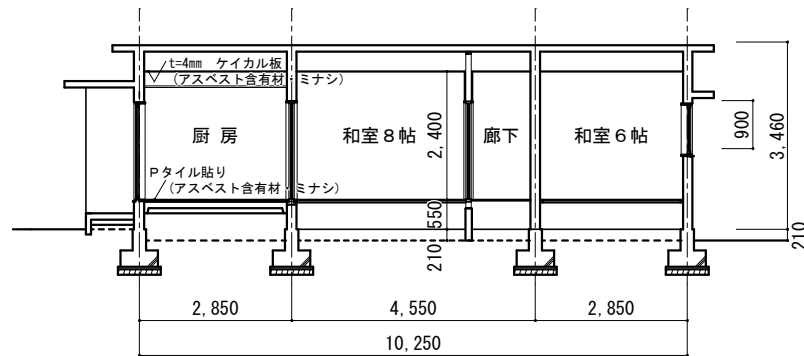


断面図 2

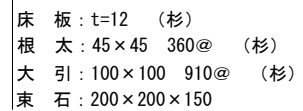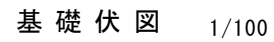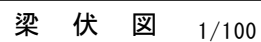

訂正	工事名称 令和8年度 旧大王放課後児童クラブほか1件解体工事 設計図	設計 片山	建築設計 マサンヨン 間34 三重県知事登録 第1-2154号	一級建築士 大臣登録 第195765号 片山 正司	図面名 旧看護師住宅 矩計図・各伏図	縮尺 A3: A2×71% S=1/100・1/30	図面番号 C-04
----	---------------------------------------	----------	--	------------------------------	--------------------------	-------------------------------	--------------

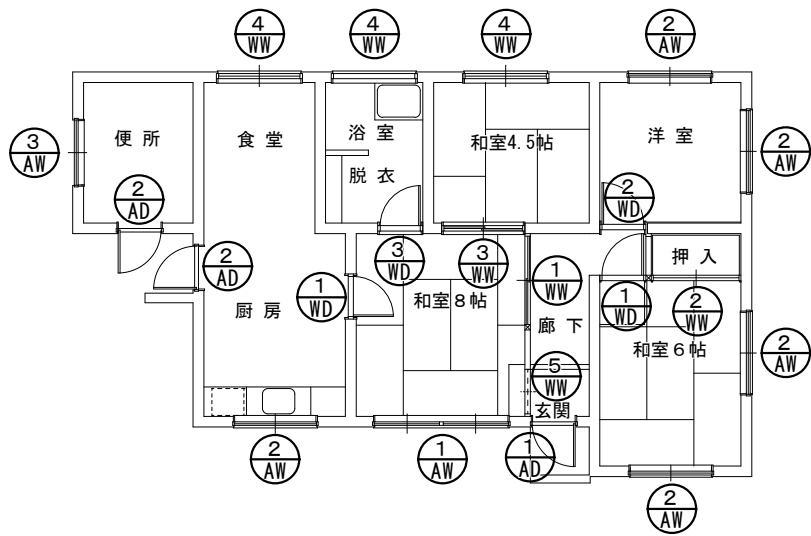

建具指示図

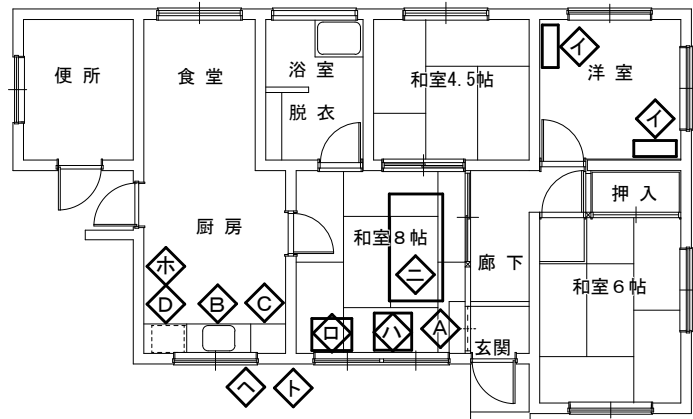

家具・備品指示図

撤去処分品

(建築工事)

符号	品 名	寸 法	数量	設置場所
A	下 足 箱	970×300×900	1	和室8帖
B	流 し 台	1,200×550×800	1	台 所
C	調 理 台	650×550×800	1	台 所
D	コンロ台	800×550×600	1	台 所

撤去処分品

(機械設備工事)

符号	品 名	寸 法	数量	設置場所
A	FRP浴槽	900×700×800	1	浴 室
B	陶器製洗面器	450×350×200	1	浴 室
C	ガス湯沸器	300×150×400	1	台 所

集 積 物 品

※ 発注者指定場所(敷地内)への集積

符号	品 名	寸 法	数量	設置場所
1	金属製書棚	800×300×1,800	2	洋 室
2	机	750×600×700	1	和室8帖
3	こ た つ	700×700×380	1	和室8帖
4	布 団	1,000×2,000×60	1	和室8帖
5	ガスコンロ	600×500×200	1	台 所
6	収納家具	800×350×900	1	外 部
7	自 転 車	1,900×1,000×400	1	外 部

建 具 表

符号 数量	AW-1	和室8帖	1箇所	AW-2	和室6帖、厨房等	5箇所	AW-3	便所	1箇所	AD-1	玄関	1箇所	AD-2	厨房、便所	2箇所	WW-1	和室8帖	1箇所	WW-2	和室6帖	1箇所
形状・寸法																					
形 状	2連引違い窓 RC造用 見込70			引違い窓 RC造用 見込70			引違い窓 RC造用 見込70			アルミ框ドア RC造用 見込70			アルミ框ドア RC造用 見込70			木製ガラス戸			木製引戸		
仕上・材質	アルミ形材 硝子: 型板ガラス 4mm			アルミ形材 硝子: 型板ガラス 4mm			アルミ形材 硝子: 型板ガラス 4mm			アルミ形材 硝子: 型板ガラス 4mm			アルミ形材 硝子: 型板ガラス 4mm			硝子: 型板ガラス 4mm			プリント合板		
符号 数量	WW-3	和室8帖	1箇所	WW-4	和室4.5帖、食堂	2箇所	WW-5	玄 関	1箇所	WD-1	和室6帖	1箇所	WD-2	洋室	1箇所	WD-3	脱衣	1箇所			
形状・寸法																					
形 状	木製引戸			木製ガラス戸			木製引戸			木製ドア			木製ドア			木製ドア					
仕上・材質	プリント合板			硝子: 型板ガラス 4mm			プリント合板			プリント合板			プリント合板			プリント合板					

訂正

工事名称

令和8年度 旧大王放課後児童クラブほか1件解体工事 設計図

設計

片 山

建築設計 間34

マサンヨシ

三重県知事登録 第1-2154号

一級建築士 大臣登録 第195765号
片 山 正 司

図面名

旧看護師住宅
建具指示図・建具表

縮 尺 A3: A2×71%

S=1/50

図面番号


C-05



撤去 照明器具

符号	記 号	仕 様	数 量
A	□	20W×4	1
B	□	20W×3	1
C	□	丸型 30W	2
D	⊙	吊下げ 32W+40W	4
E	⚡	壁付 20W×1	2

電 灯 種 類	数 量				計
直管 20W	4	3	2		9
丸管 32W+40W	2	8			10

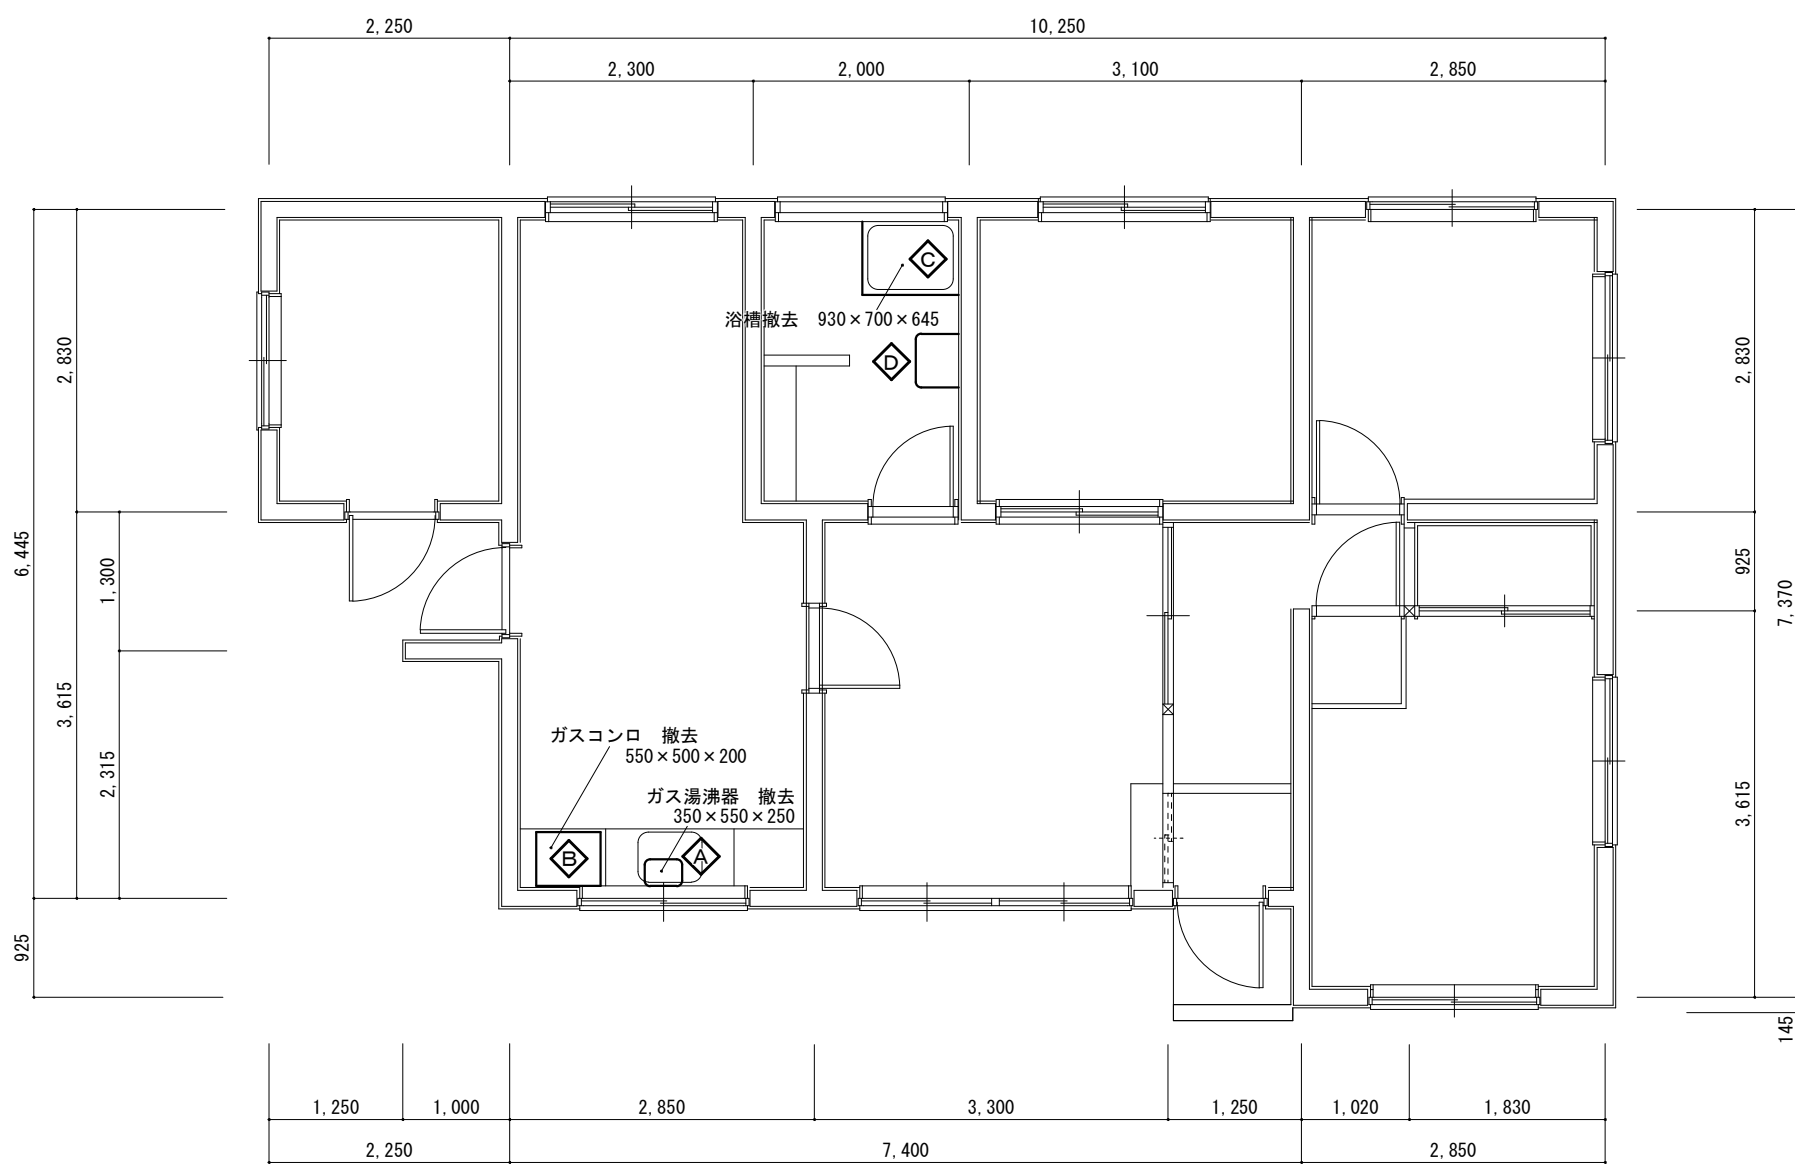

撤去 機器

符号	機器名	寸 法	数 量
◇A	ガス湯沸器	350×550×250	1
◇B	ガスコンロ	550×500×200	1
◇C	FRP浴槽	930×700×645	1
◇D	洗面器	500×400×250	1