

平面図

S=1:1000

No. 7+0.5
No. 7
No. 6
No. 5+13.4
No. 5
No. 4
No. 3
No. 2
No. 1+15.7
No. 1+10.6
No. 1
No. 0
No. 0-0.5

施工延長 L=93.4m
As舗装面積 A=334.9m²



市道新道線（磯部町 地内）

工事名 令和8年度 第3A1磯001号
市道新道線 道路改良工事

工事場所 志摩市 磯部町 地内

名称 平面図

縮尺 図示 設計年月日

工種 設計者

志摩市 図面番号 1/2



工 法 図

S=1:20

標 準 断 面 図



No. 3付近

S=1:50

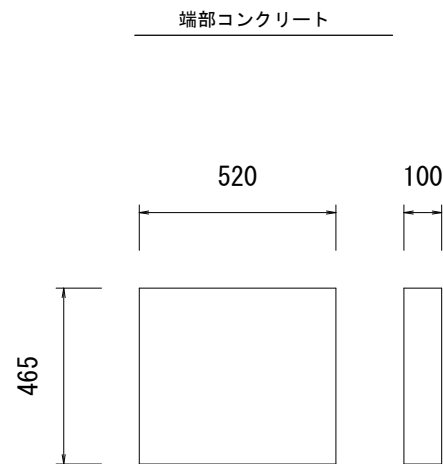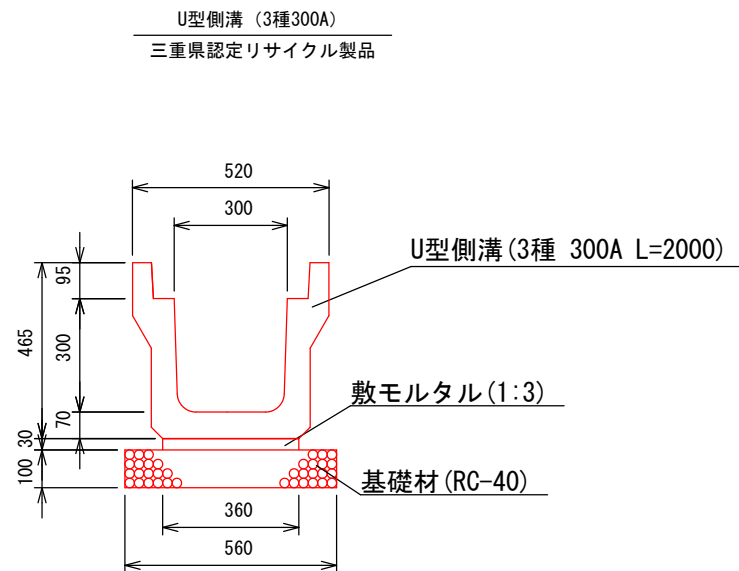


数量表		10m当り		
名 称	規 格	単位	数 量	摘 要
U型側溝	3種 300A L=2000	個	5.00	三重県認定 リサイクル製品
敷モルタル	1:3	m ³	0.11	
基礎材	RC-40 t=100	m ²	5.60	
基面整正		m ²	5.60	

数量表		1基当り		
名 称	規 格	単位	数 量	摘 要
コンクリート	18-8-25BB	m ³	0.02	
型枠		m ²	0.58	

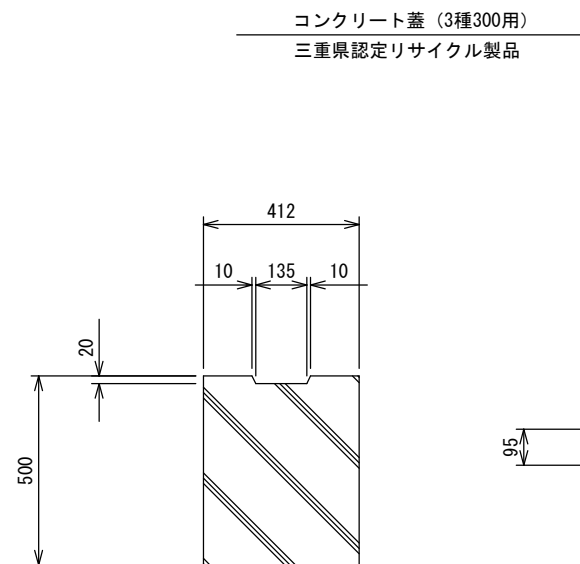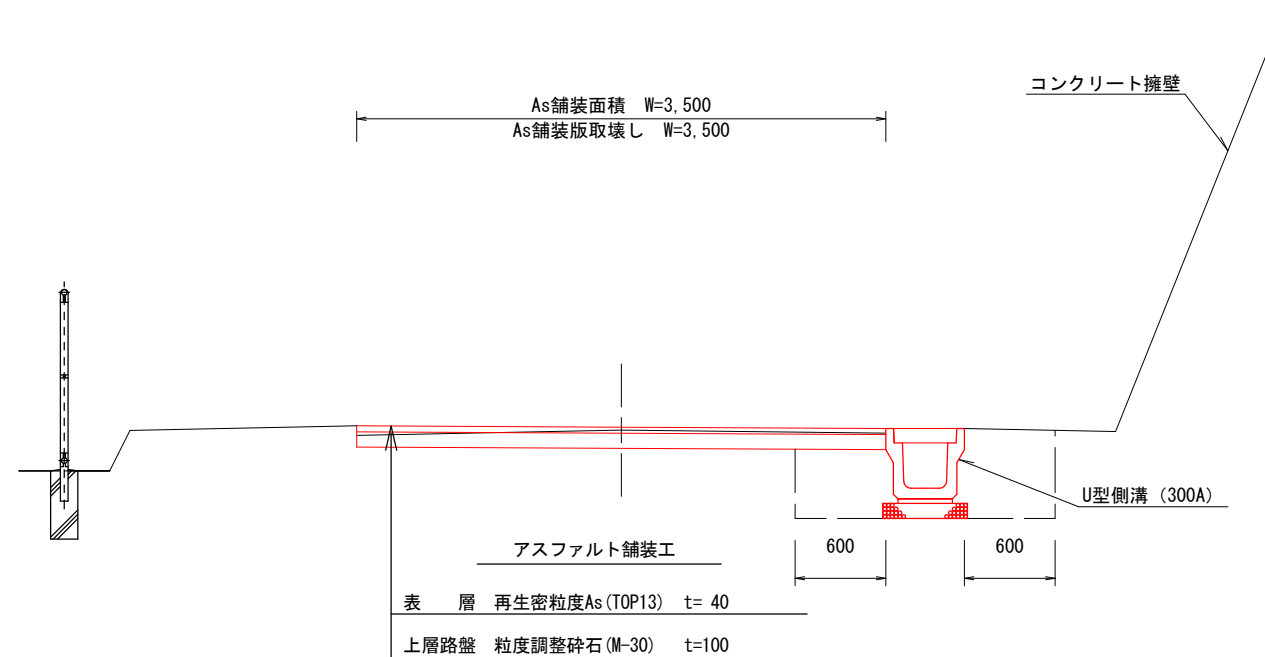

W=45.0kg/枚

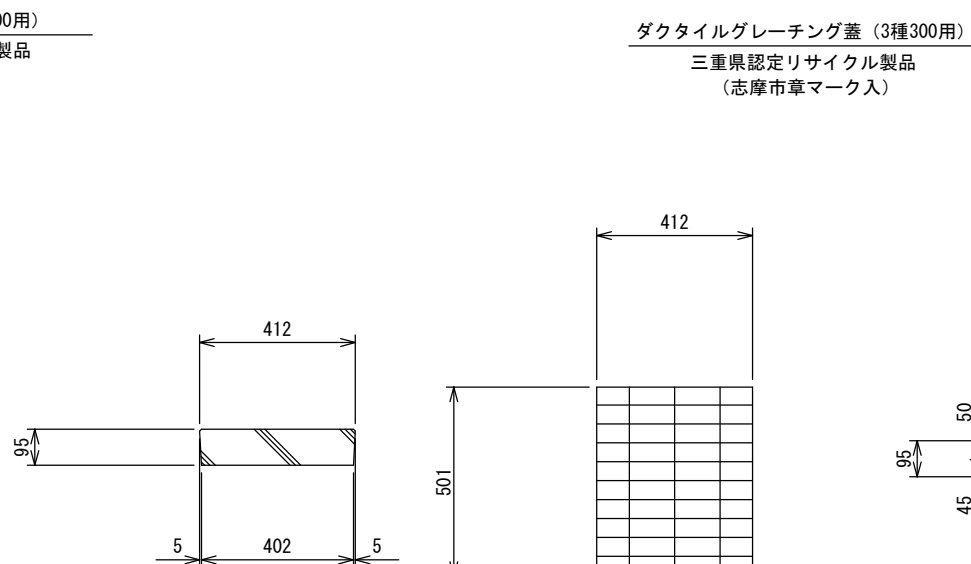

W=16.5kg/枚

市道新道線 (磯部町 地内)			
工 事 名	令和8年度 第3A1磯001号 市道新道線 道路改良工事		
工事場所	志摩市 磯部町 地内		
名 称	標準断面図・工法図		
縮 尺	図 示	設計年月日	
工 種		設 計 者	
志 摩 市	図 番	面 号	2/2