

計画平面図


S=1:1000

- No. 0
- No. 1
- No. 2
- No. 3
- No. 4
- No. 5
- No. 6
- No. 7
- No. 8
- No. 9
- No. 10
- No. 11
- No. 12
- No. 13
- No. 14
- No. 15
- No. 16
- No. 17
- No. 18
- No. 19
- No. 20
- No. 20+17.3

施工延長 L=417.3m

As舗装工 A=1583.8m²


区画線工(消火栓) 黄色、実線、W=150 L=11.4m(3箇所)

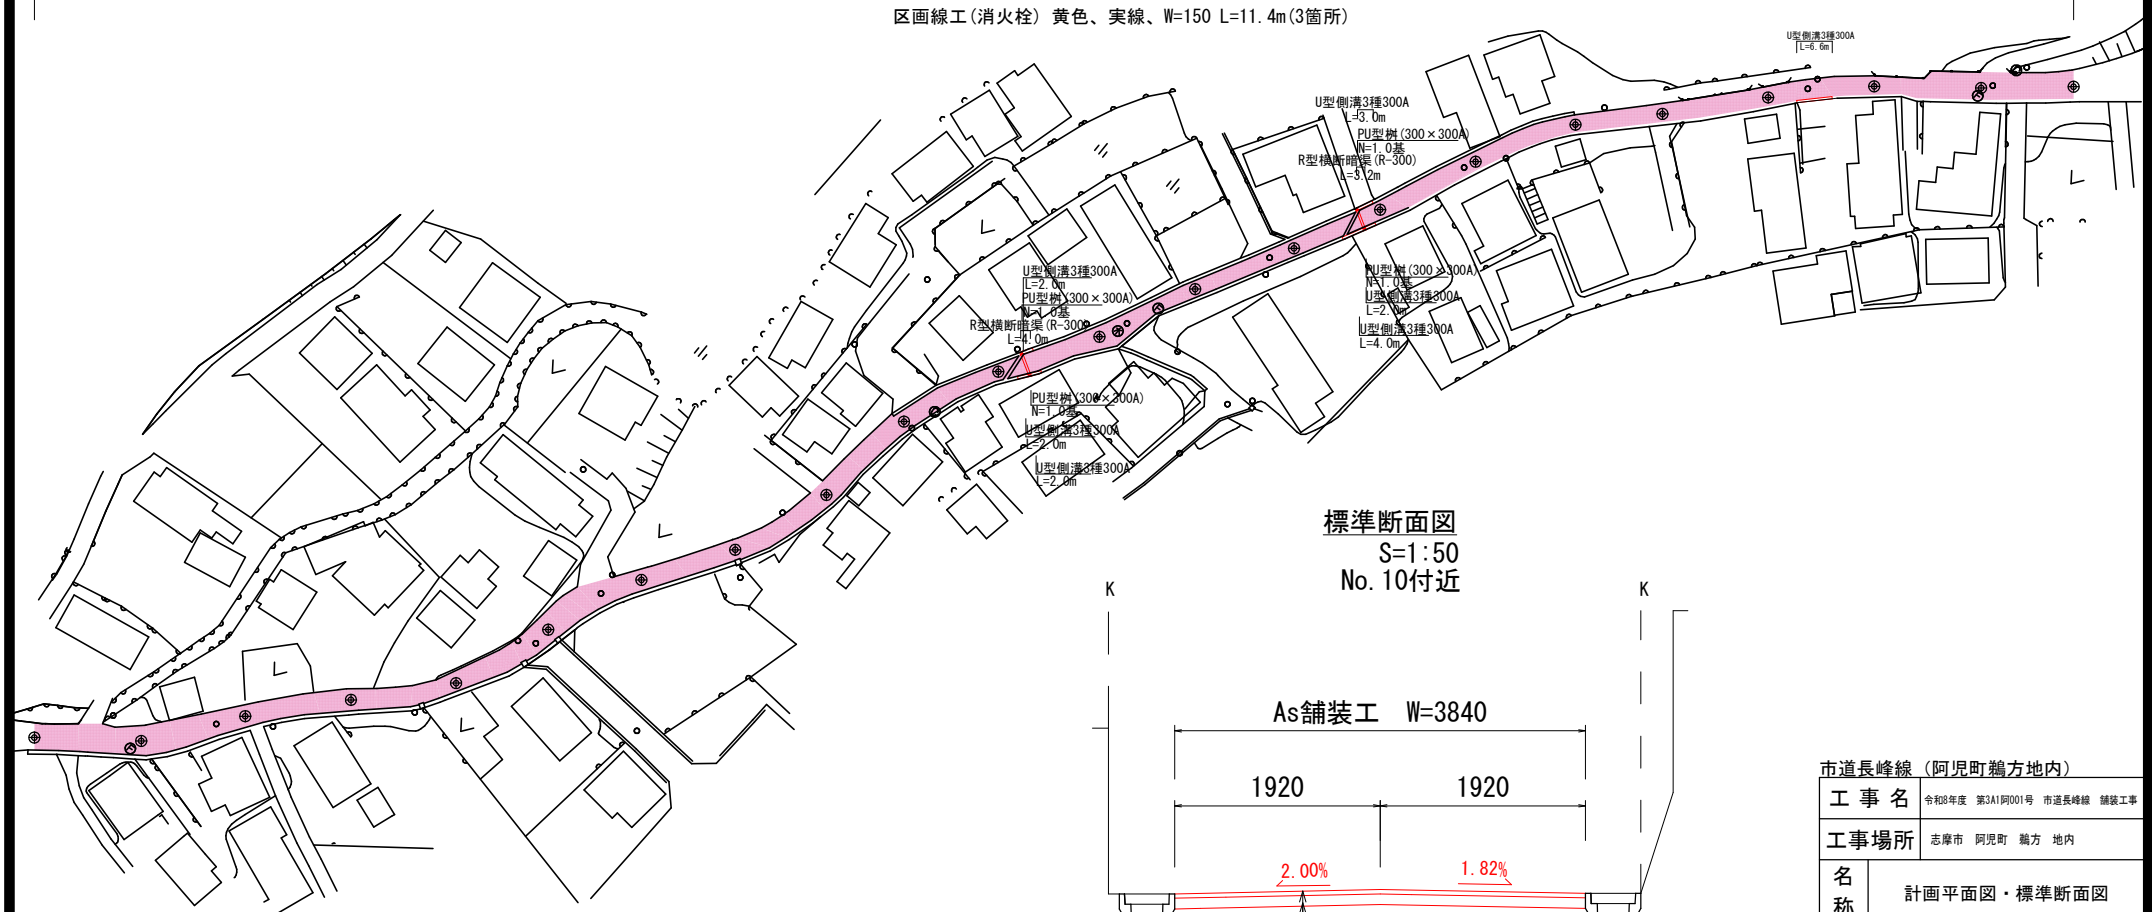

標準断面図

S=1:50

No. 10付近

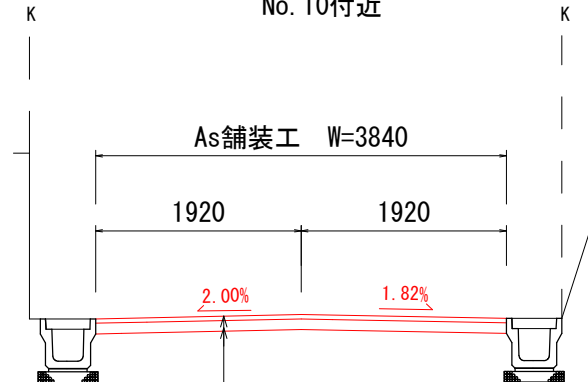

表層 再生密粒度As (TOP13) t=40
上層路盤 粒度調整碎石 (M-30) t=100

市道長峰線 (阿児町鶴方地内)


工事名	令和8年度 第3A1阿001号 市道長峰線 舗装工事		
工事場所	志摩市 阿児町 鶴方 地内		
名称	計画平面図・標準断面図		
縮尺	図示	設計年月日	
工種		設計者	
志摩市	図面番	号	1/2

工 法 図

S=1:20

PU型樹

300×300A S=1:20

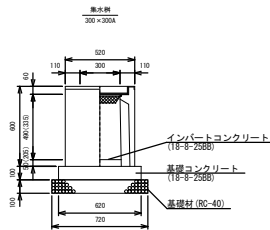


数量表 10m当り

名 称	規 格	単 位	数 量	摘 要
側溝用PU樹相当品	300×300A	基	10.00	
基礎コンクリート	18-8-25BB	m3	0.38	
インバートコンクリート	18-8-25BB	m3	0.05※平均	
基礎材	RC-40 t=100	m2	5.18	
同上型枠		m2	2.48	
基面整正		m2	5.18	
グレーチング蓋	300×300用 T-25	枚	10.00	

横断暗渠

R型 300×300 S=1:20

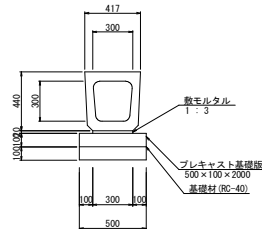


数量表 10m当り

名 称	規 格	単 位	数 量	摘 要
横断暗渠		個	5.00	
プレキャスト基礎板	500×100×2000	枚	5.00	
基礎材	RC-40 t=100	m2	5.00	
数モルタル	1:3	m3	0.06	
基面整正		m2	5.00	

U型側溝 (3種300A)


三重県認定リサイクル製品 S=1:20

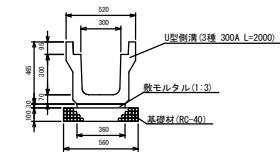

数量表 10m当り


名 称	規 格	単 位	数 量	摘 要
U型側溝	3種 300A L=2000	個	5.00	三重県認定リサイクル製品
数モルタル	1:3	m3	0.11	
基礎材	RC-40 t=100	m2	5.60	
基面整正		m2	5.60	

コンクリート蓋 (3種300用)
三重県認定リサイクル製品

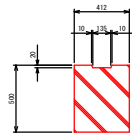

W=45.0kg/枚

ダクトイルグレーチング蓋 (3種300用)
三重県認定リサイクル製品
(志摩市産マーク入)

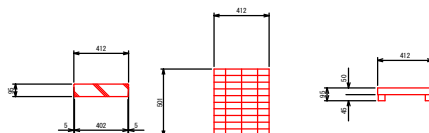

W=16.5kg/枚

市道長峰線 (阿児町鵜方地内)

工 事 名	令和8年度 第3A1阿001号 市道長峰線 舗装工事		
工事場所	志摩市 阿児町 鵜方 地内		
名 称	工 法 図		
縮 尺	図 示	設計年月日	
工 種		設 計 者	
志 摩 市	図 面 号	2/2	