

平面図

S=1:250




志摩市磯部町恵利原地内

工 事 名		令和8年度 第3A1磯003号 市道前嶋線 道路改良工事	
工事場所		志摩市 磯部町 地内	
名 称	平面図		
縮 尺	図 示	設計年月日	
工 種		設 計 者	
志 摩 市		図 面 番 号	1/6

横断面図


S=1:50

No. 0+14. 0

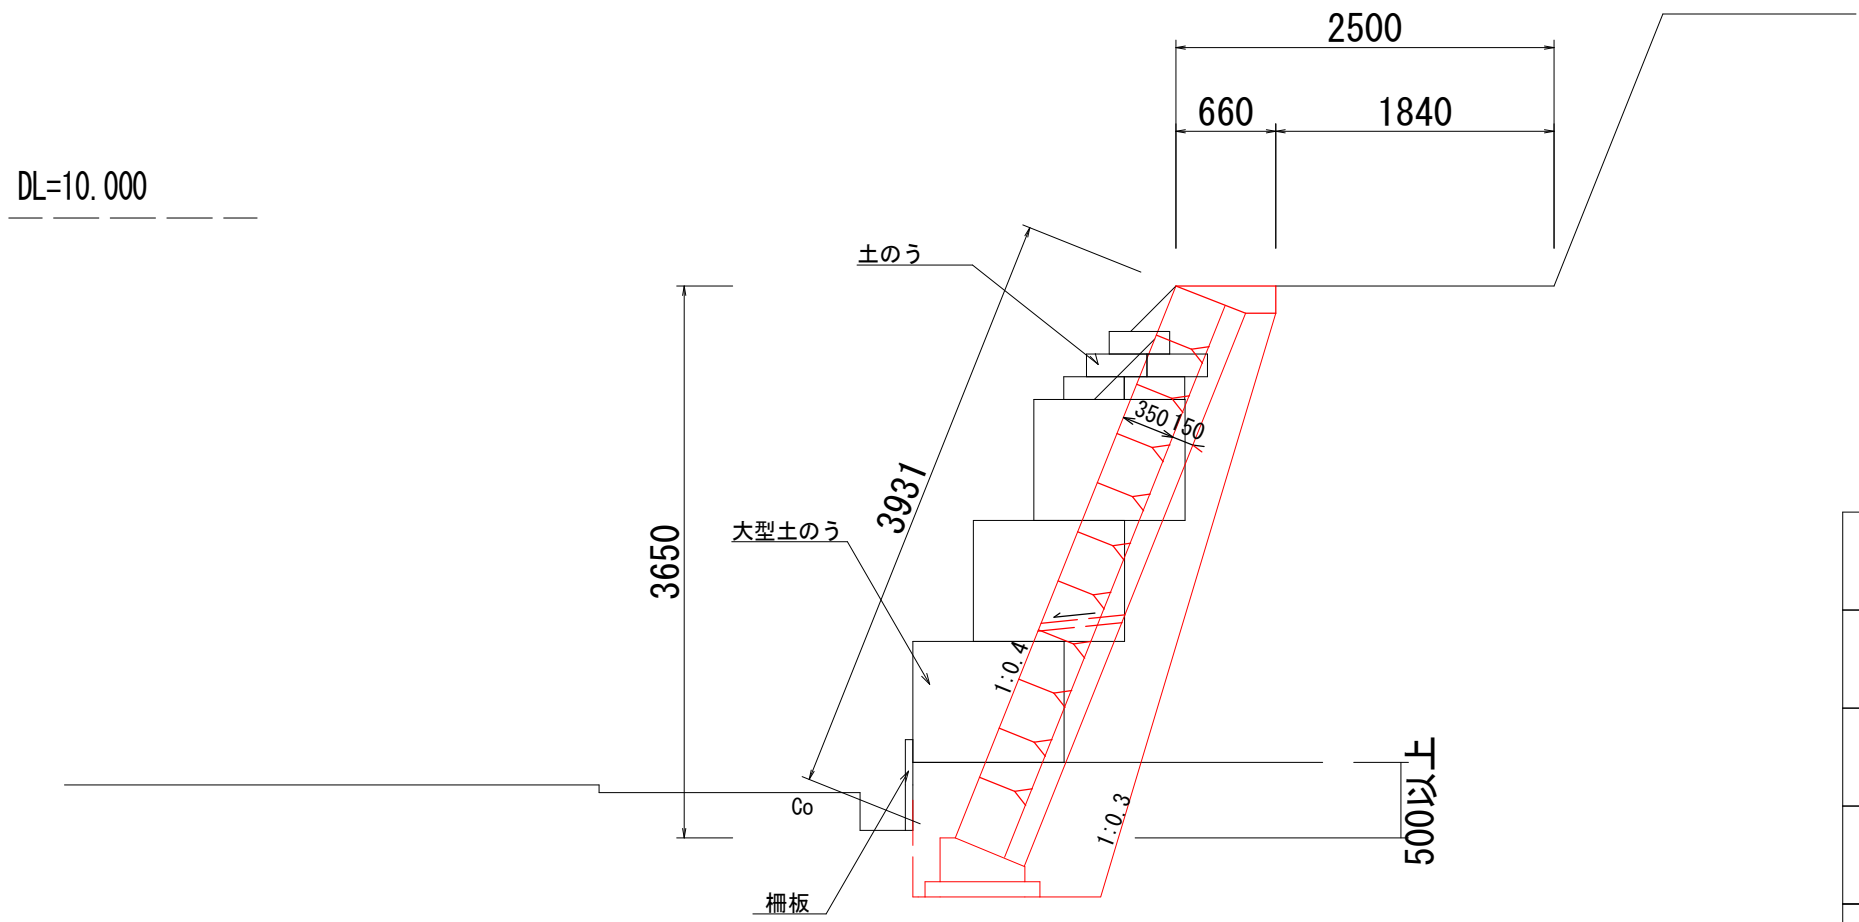


掘削	4.28
床掘	1.22
埋戻し	0.25
裏込材	1.50
裏込Co	0.57

No. 1+1. 3

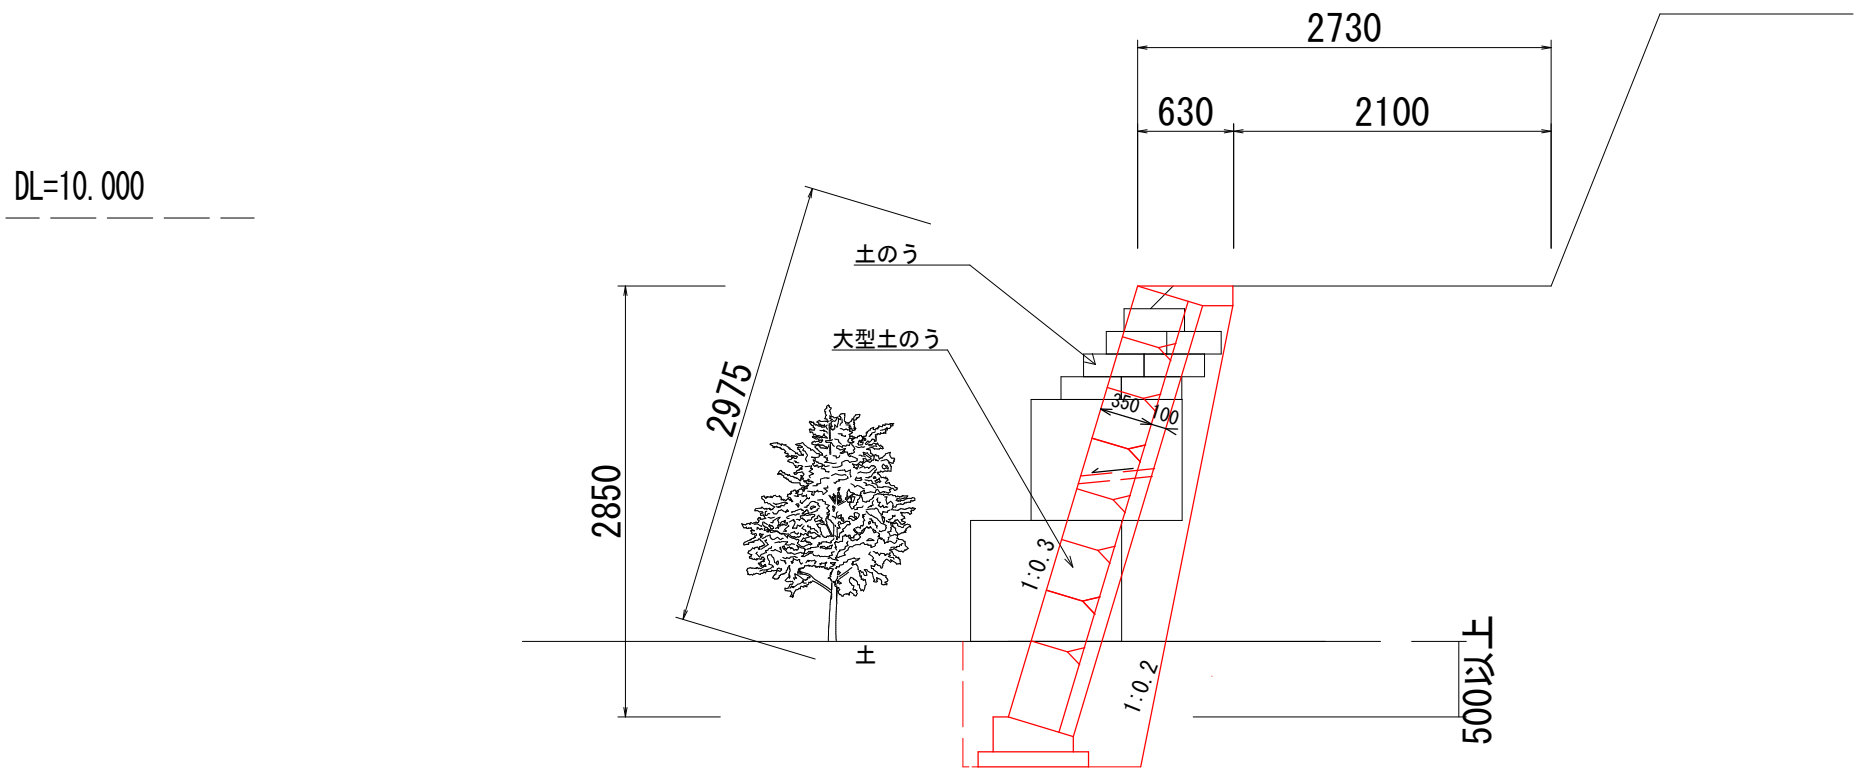


掘削	2.60
床掘	1.05
埋戻し	0.24
裏込材	1.06
裏込Co	0.30

No. 0

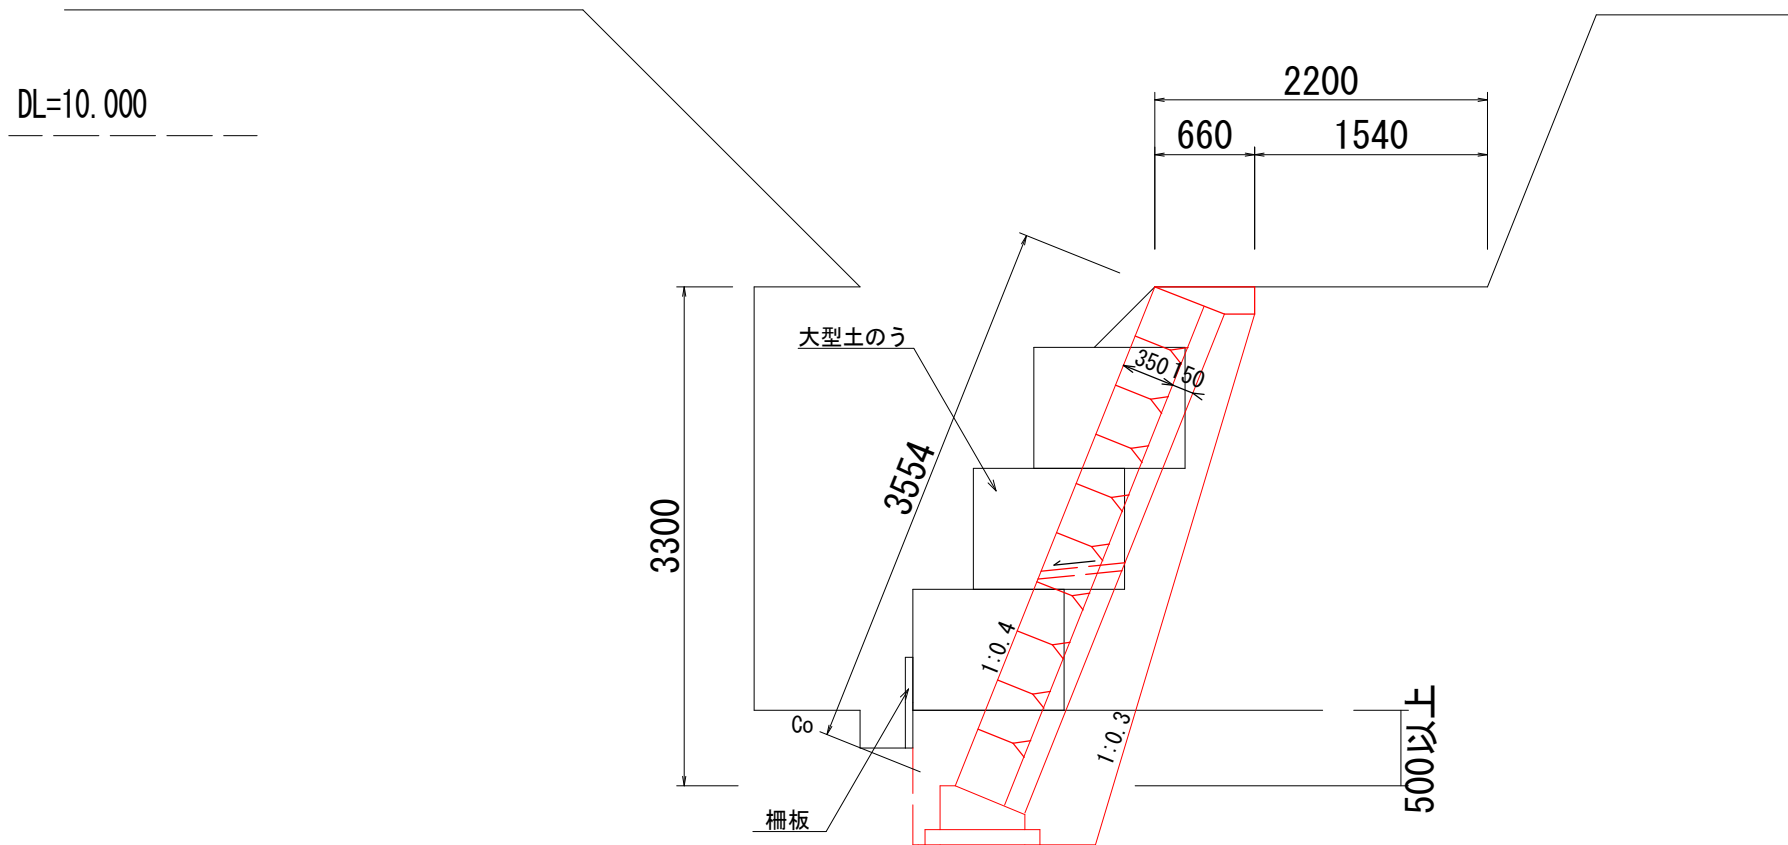

掘削	3.78
床掘	1.19
埋戻し	0.25
裏込材	1.30
裏込Co	0.51

No. 0+14. 3

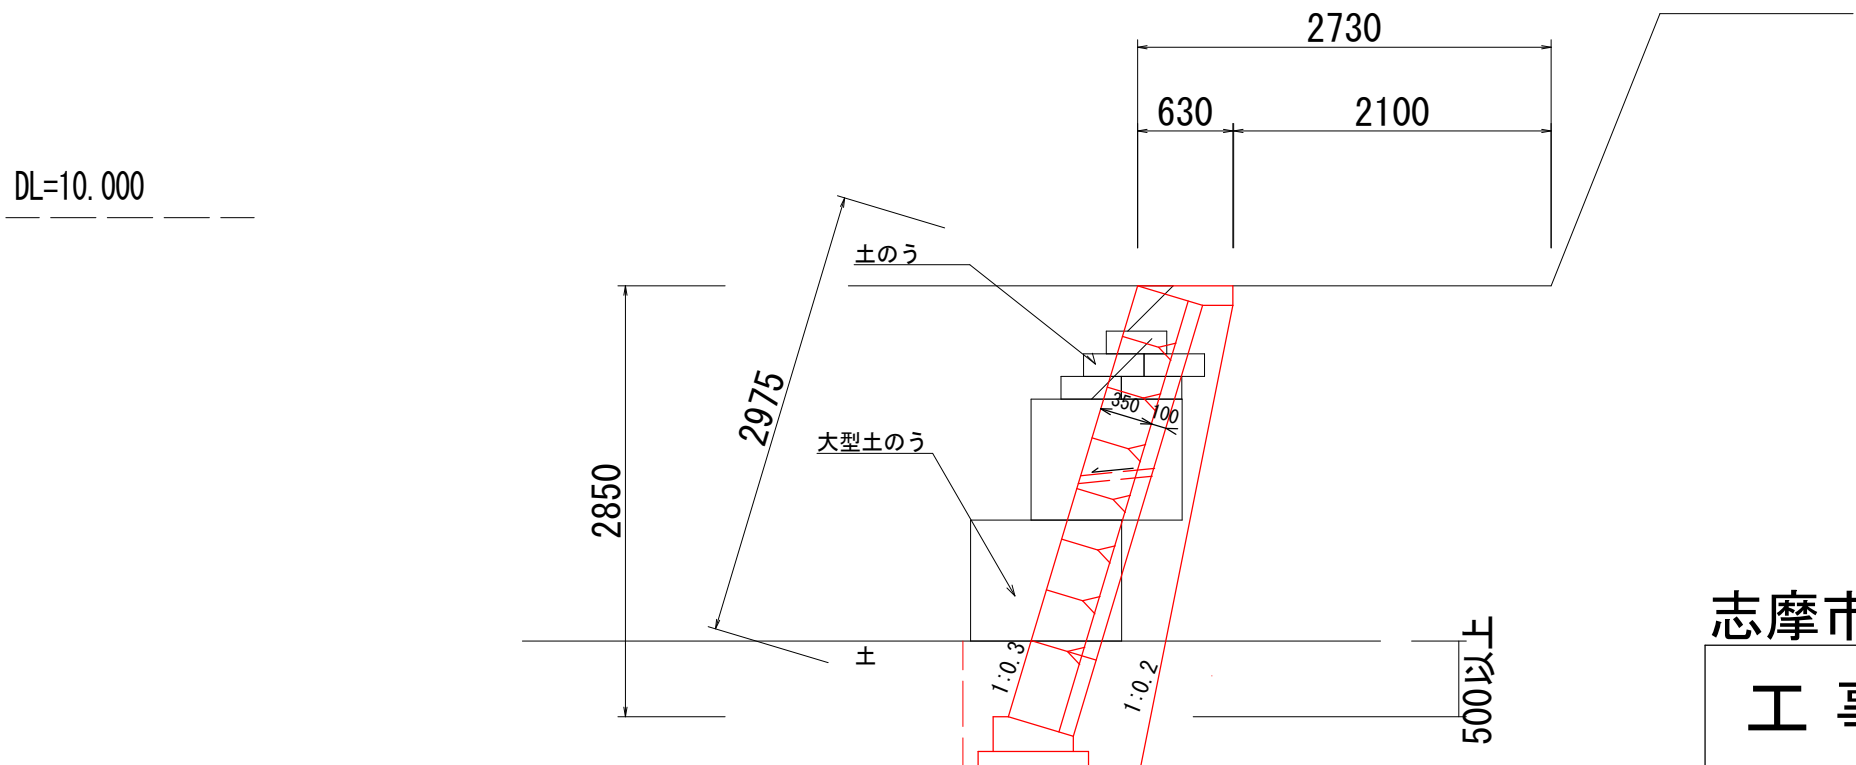

掘削	2.57
床掘	1.04
埋戻し	0.24
裏込材	1.06
裏込Co	0.30

志摩市磯部町恵利原地内

工事名 令和8年度 第3A1磯003号
市道前嶋線 道路改良工事

工事場所 志摩市 磯部町 地内

名称 横断面図


縮尺 図示 設計年月日

工種 設計者

志摩市 図面番号 2/6

ブロック積工展開図

S=1:50

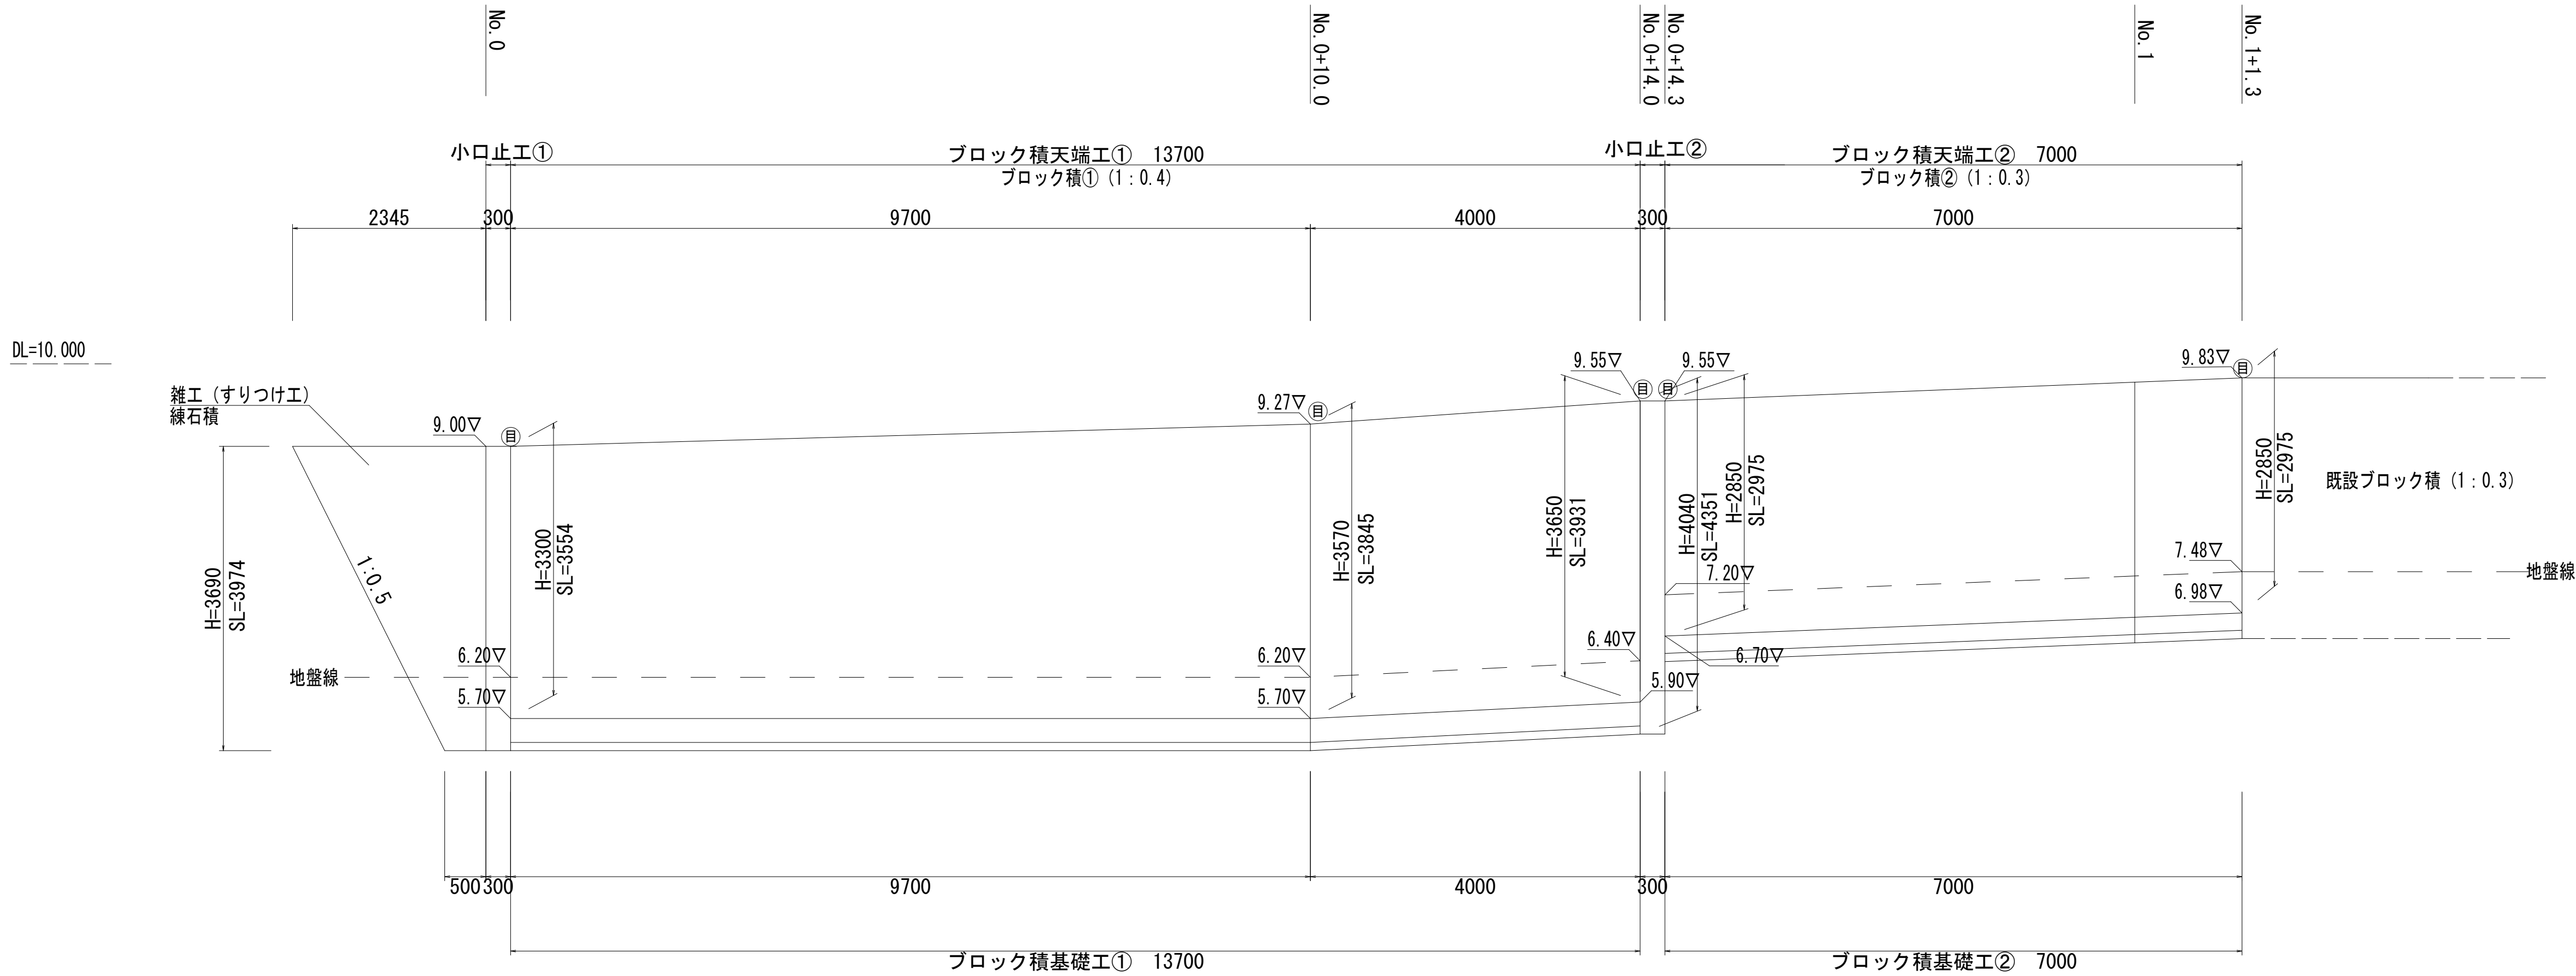

数量表 1式当り				
名 称	規 格	単位	数 量	摘 要
ブロック積①	環境配慮型ブロック、1:0.4 控35cm、表コン15cm	m2	51.4	三重県認定 リサイクル製品
胴込コンクリート	18-8-25BB	m3	9.3	
裏込コンクリート	18-8-25BB	m3	7.4	
水抜き	VPφ50	m	8.3	
吸出防止材	300×300×30	m2	1.4	
ブロック積②	環境配慮型ブロック、1:0.3 控35cm、表コン10cm	m2	20.8	三重県認定 リサイクル製品
胴込コンクリート	18-8-25BB	m3	3.7	
裏込コンクリート	18-8-25BB	m3	2.1	
水抜き	VPφ50	m	3.0	
吸出防止材	300×300×30	m2	0.5	


数量表 1式当り				
名 称	規 格	単位	数 量	摘 要
裏込材	RC-40	m3	26.6	ブロック積①②合計
目地材	瀝青繊維質、t=10mm	m2	8.3	
基礎工① (1:0.4)	18-8-40BB	m	13.7	
基礎工② (1:0.3)	18-8-40BB	m	7.0	
天端工① (1:0.4)	18-8-25BB	m	13.7	
天端工② (1:0.3)	18-8-25BB	m	7.0	
小口止工①	18-8-40BB	基	1.0	
小口止工②	18-8-40BB	基	1.0	
雑工 (すりつけ工)	練石積、玉石流用	m2	5.7	

志摩市磯部町恵利原地内				
工 事 名	令和8年度 第3A1磯003号 市道前嶋線 道路改良工事			
工事場所	志摩市 磯部町 地内			
名 称	ブロック積工展開図			
縮 尺	図 示	設計年月日		
工 種		設 計 者		
志 摩 市		図 面 番 号	3/6	

各種工法図①


標準工法図①

S=1:30

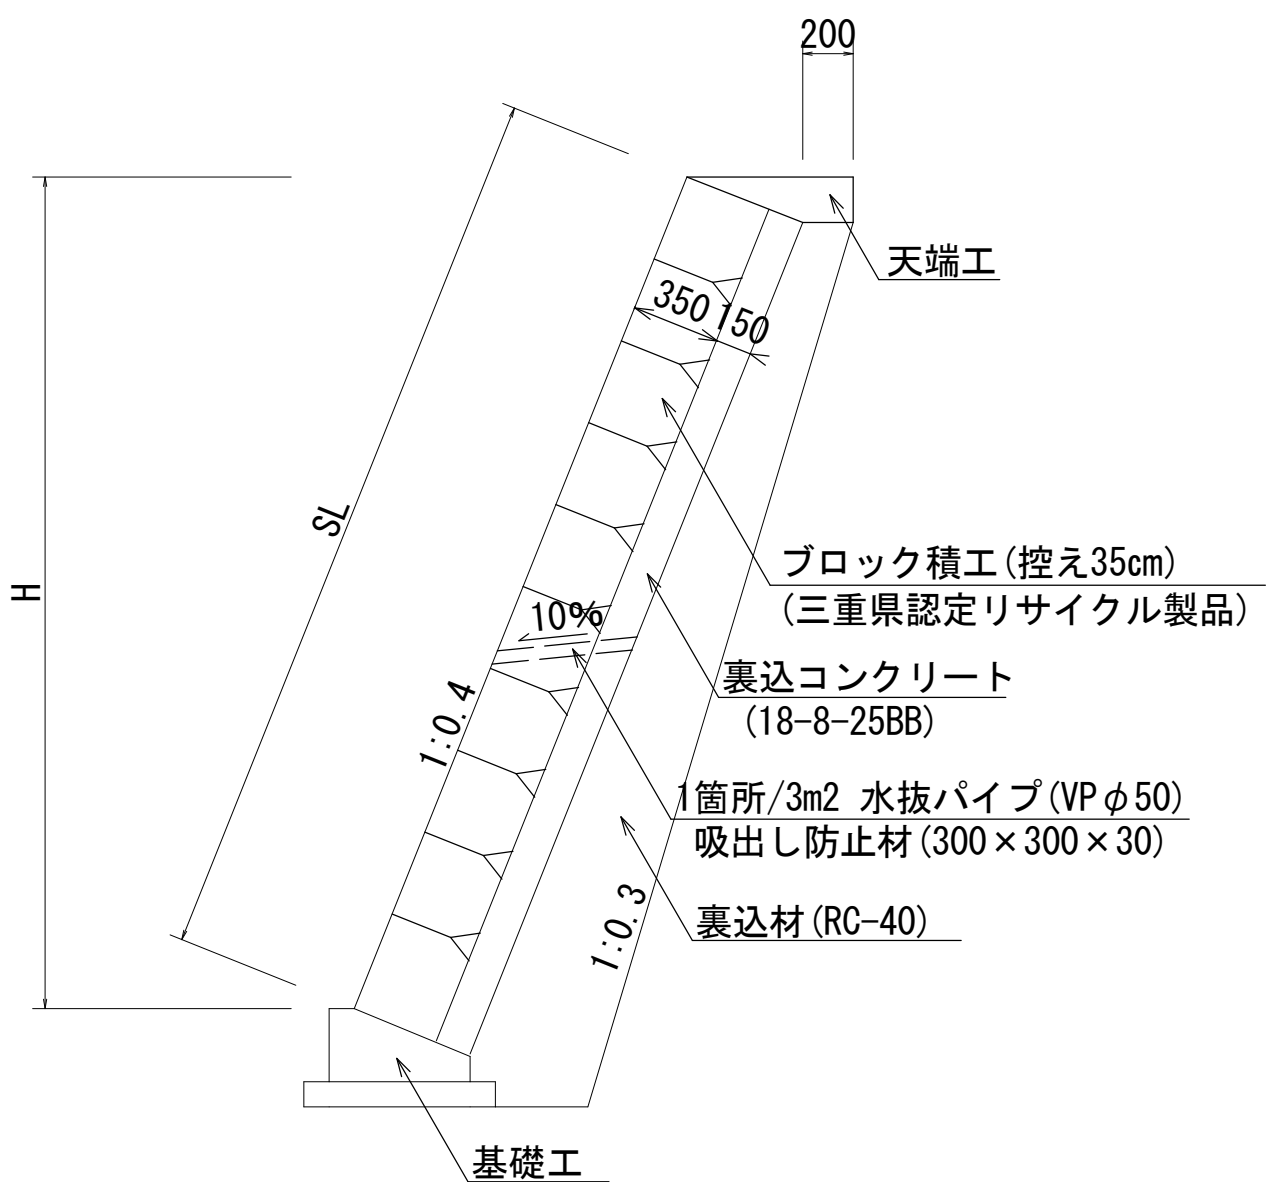


標準工法図②

S=1:30

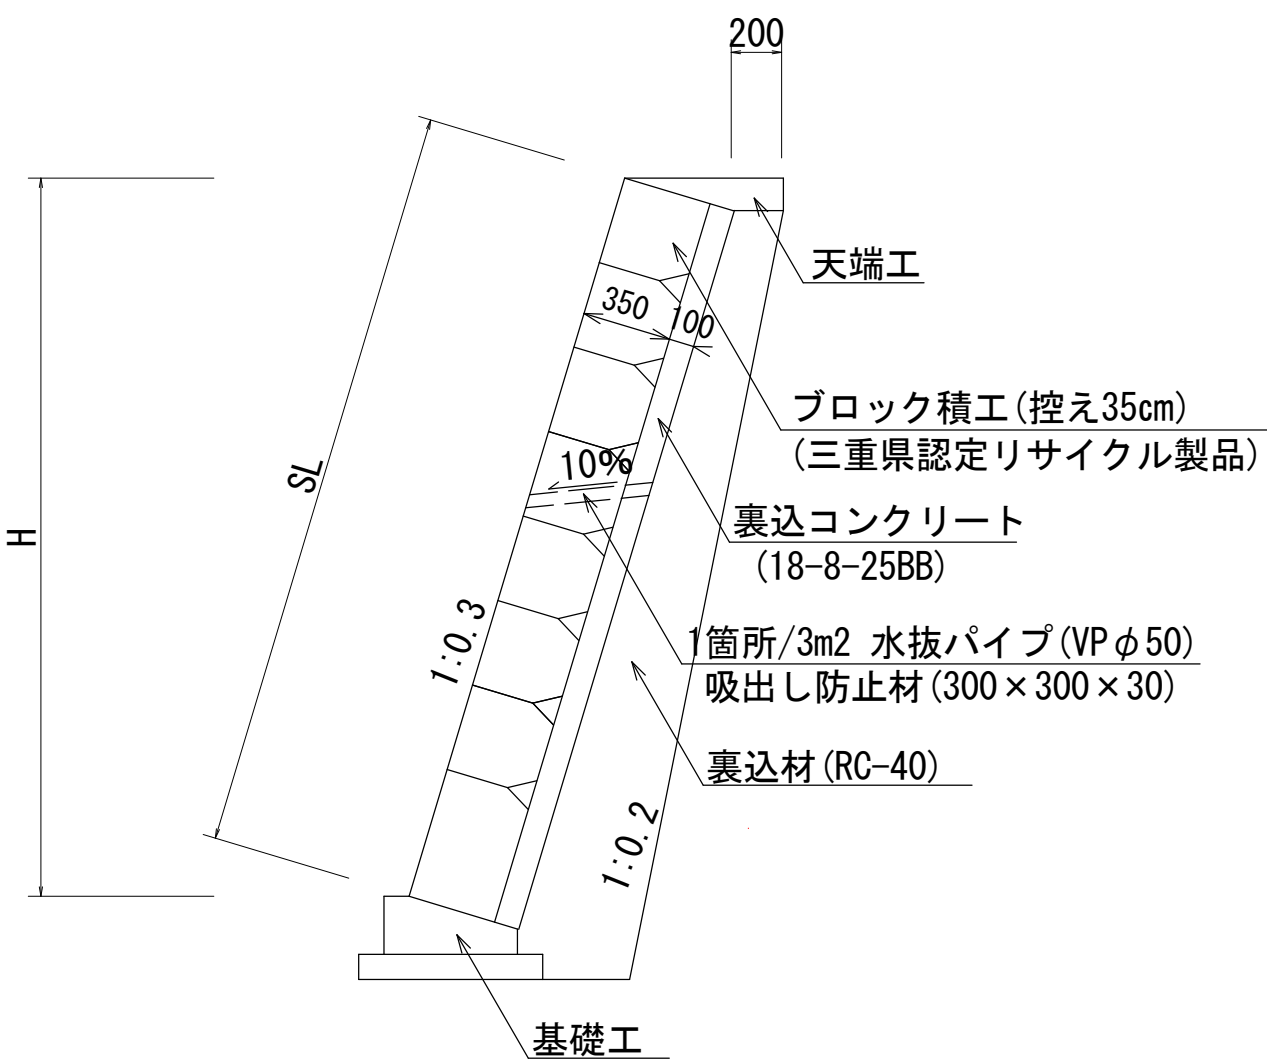

小口止工①


S=1:30

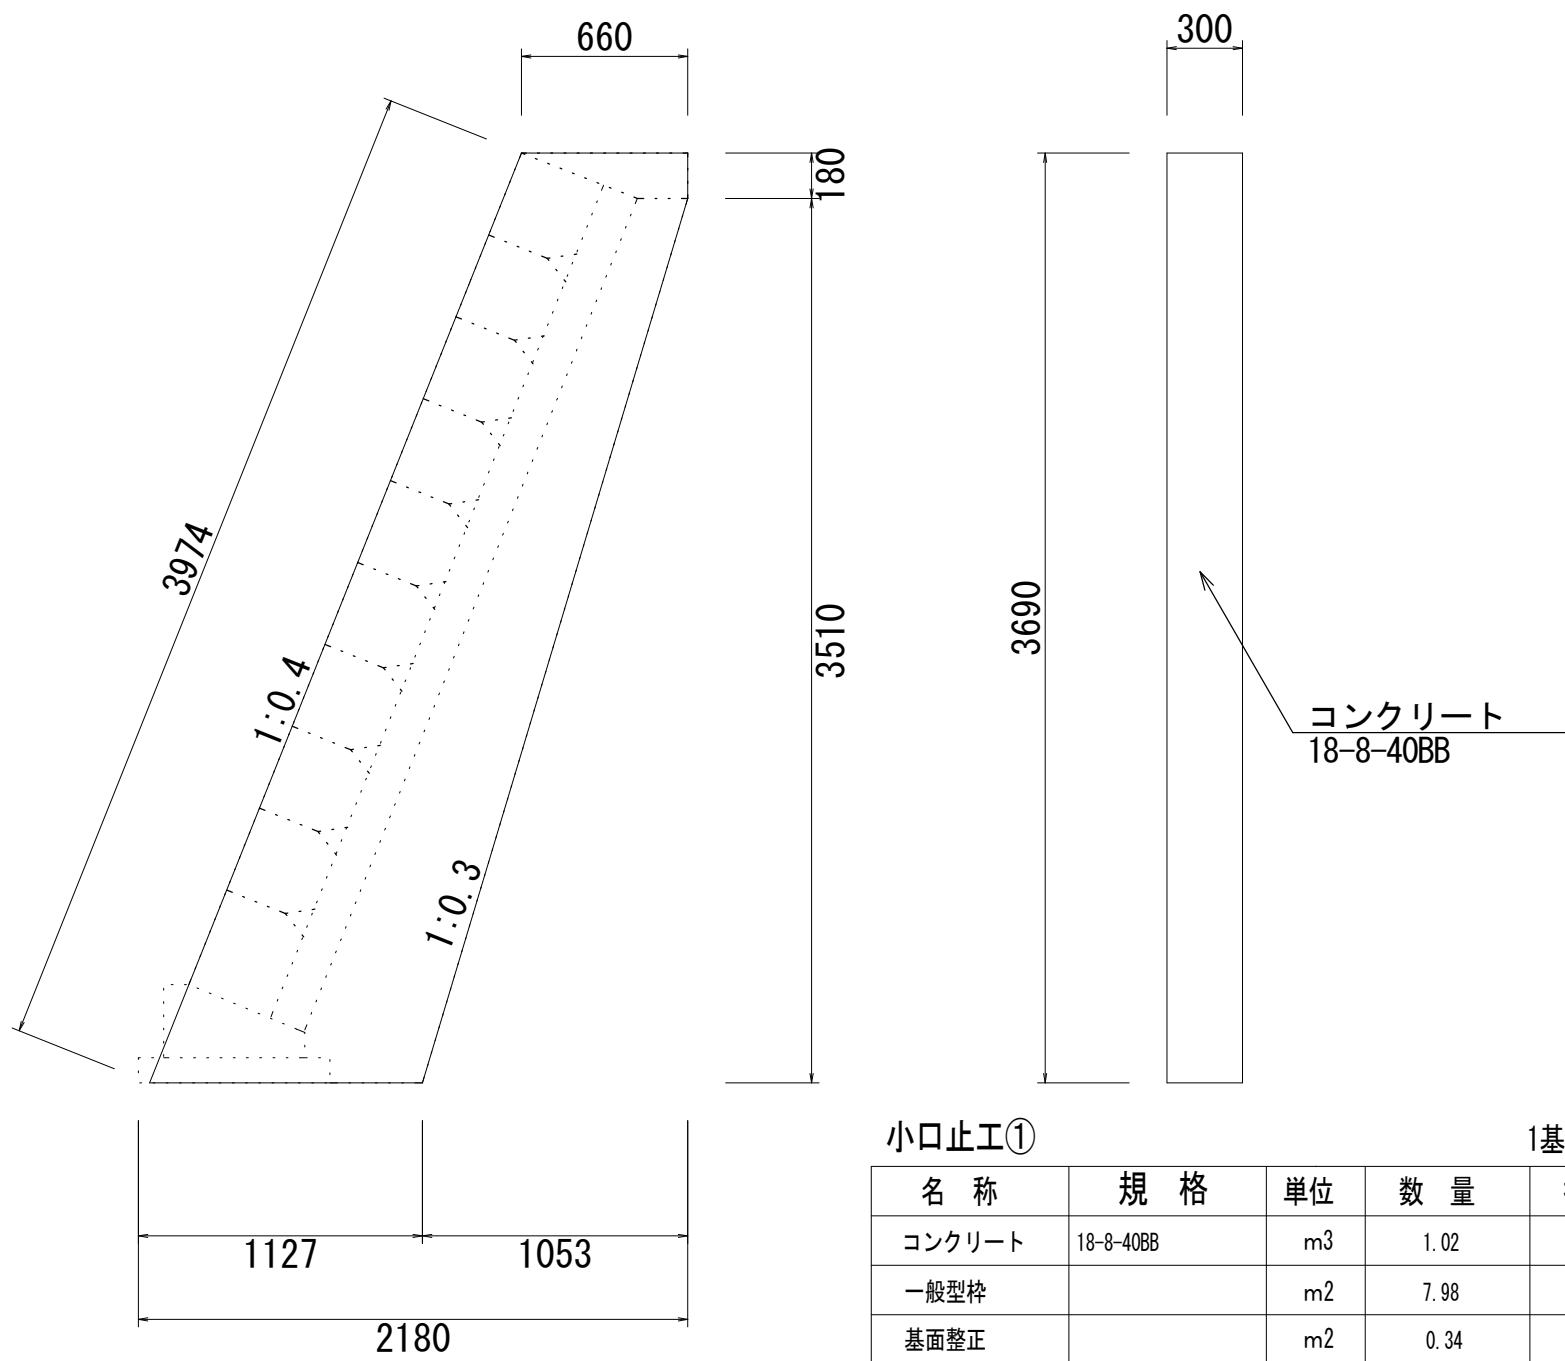

小口止工①		1基当り			
名 称	規 格	単 位	数 量	摘 要	
コンクリート	18-8-40BB	m3	1.02		
一般型枠		m2	7.98		
基面修正		m2	0.34		

小口止工②


S=1:30

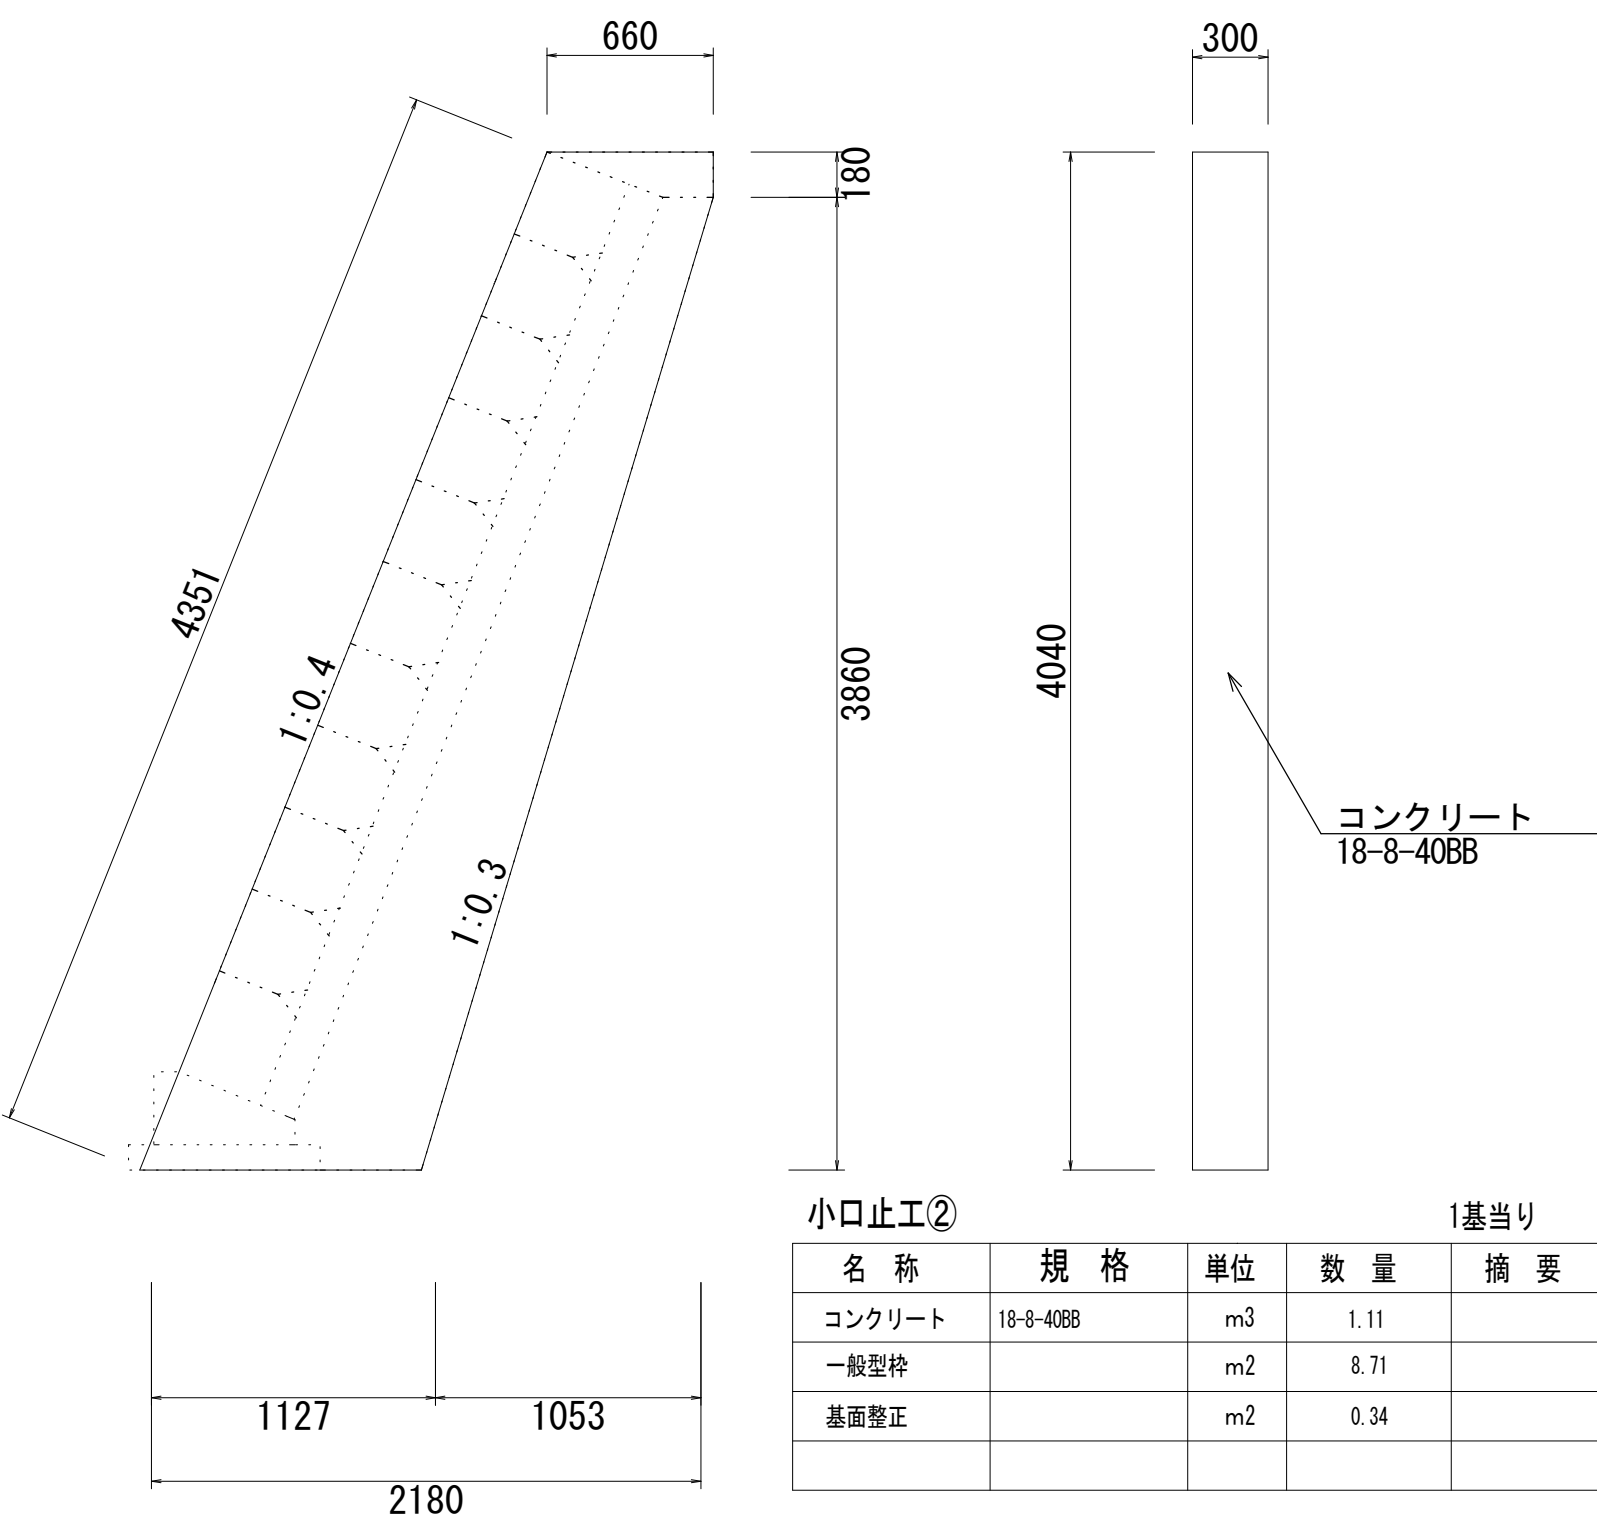

小口止工②		1基当り			
名 称	規 格	単 位	数 量	摘 要	
コンクリート	18-8-40BB	m3	1.11		
一般型枠		m2	8.71		
基面修正		m2	0.34		

雑工 (すりつけ工)

S=1:30

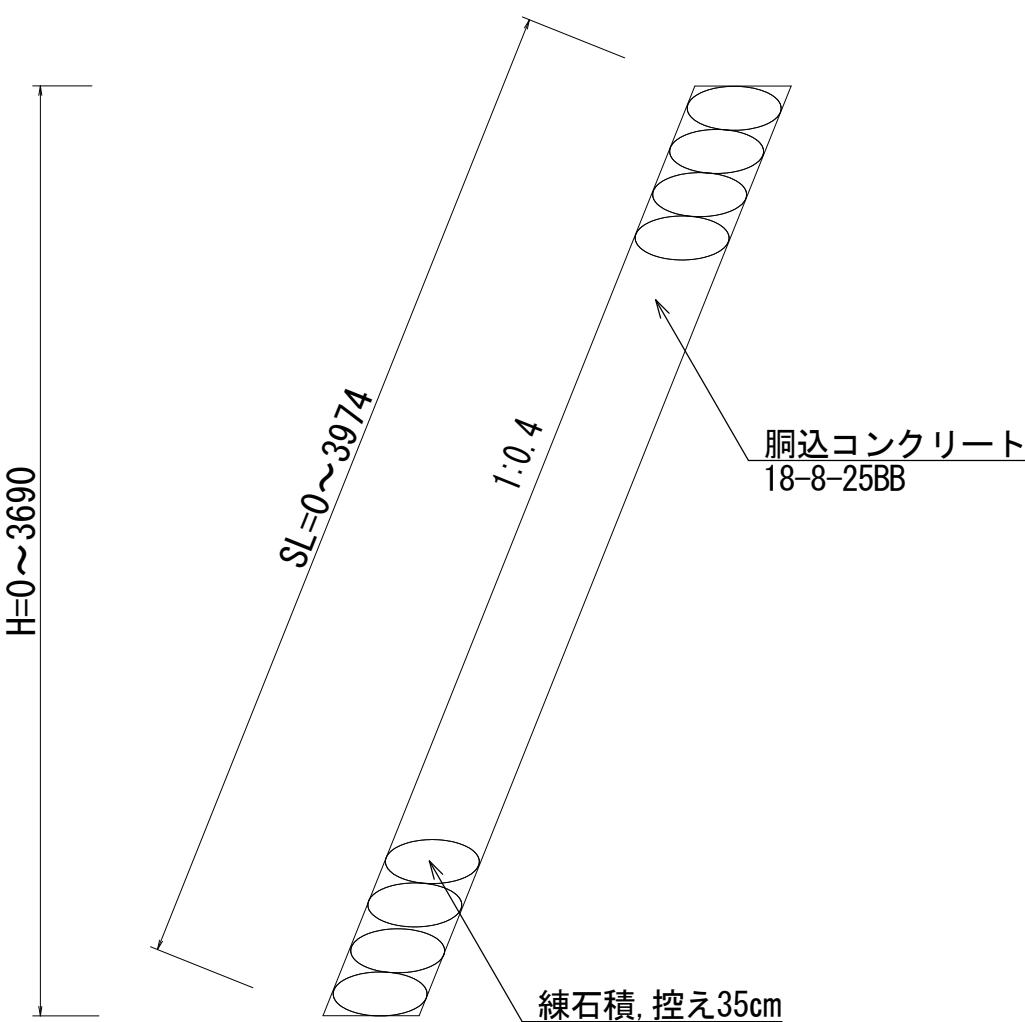

雑工 (すりつけ工)		10m2当り			
名 称	規 格	単 位	数 量	摘 要	
練 石 積	玉石流用, 控え35cm	m2	10.00		
胴込コンクリート	18-8-25BB	m3	1.17		


志摩市磯部町恵利原地内

工 事 名		令和8年度 第3A1磯003号 市道前嶋線 道路改良工事	
工事場所		志摩市 磯部町 地内	
名 称	各種工法図①		
縮 尺	図 示	設計年月日	
工 種		設 計 者	
志 摩 市		図 面 番 号	4/6

各種工法図②

基礎工①


S=1:10

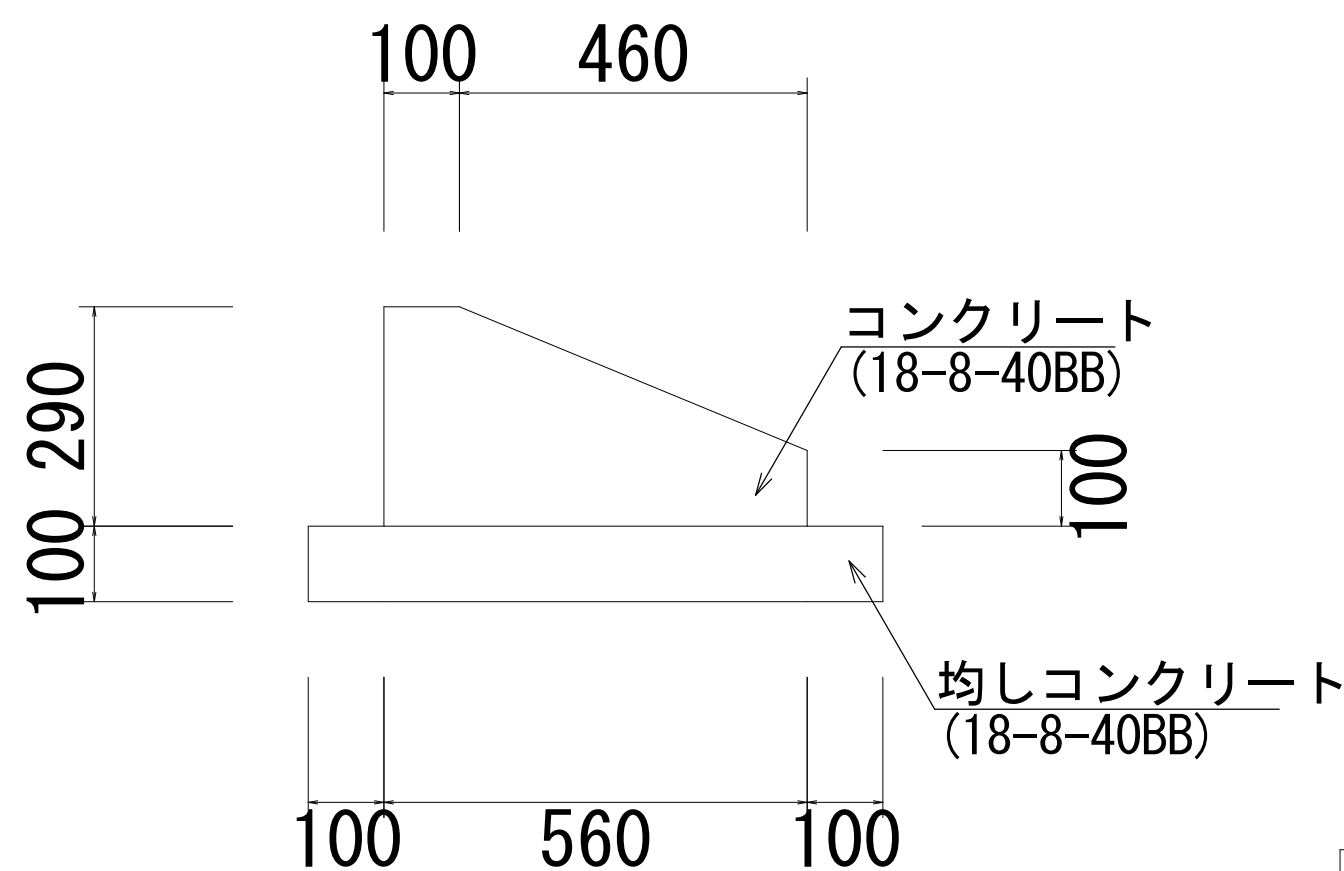

基礎工①		10m当り		
名 称	規 格	単 位	数 量	摘 要
コンクリート	18-8-40BB	m ³	1.19	
型 枠		m ²	3.90	
均しコンクリート	18-8-40BB	m ³	0.76	
均 し 型 枠		m ²	2.00	
目 地 材	遮青繊維質, t=10mm	m ²	0.14	
床 均 し		m ²	7.60	

基礎工②


S=1:10

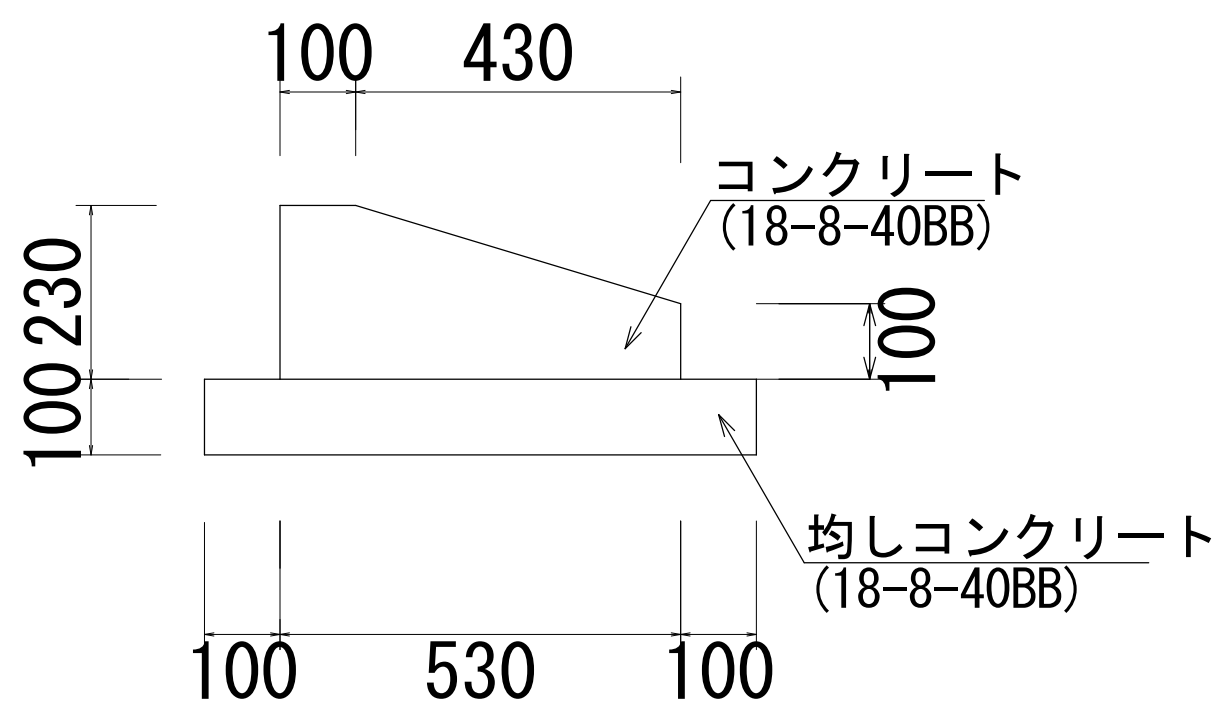

基礎工②		10m当り		
名 称	規 格	単 位	数 量	摘 要
コンクリート	18-8-40BB	m ³	0.94	
型 枠		m ²	3.30	
均しコンクリート	18-8-40BB	m ³	0.73	
均 し 型 枠		m ²	2.00	
目 地 材	遮青繊維質, t=10mm	m ²	0.09	
床 均 し		m ²	7.30	

天端工①


S=1:10

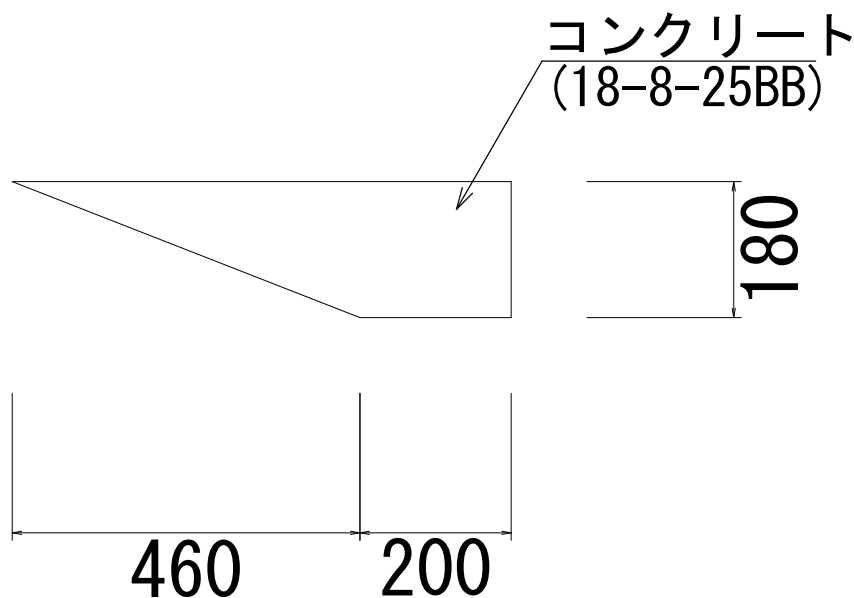

天端工①		10m当り		
名 称	規 格	単 位	数 量	摘 要
コンクリート	18-8-25BB	m ³	0.77	
型 枠		m ²	1.80	
目 地 材	遮青繊維質, t=10mm	m ²	0.08	

天端工②

S=1:10

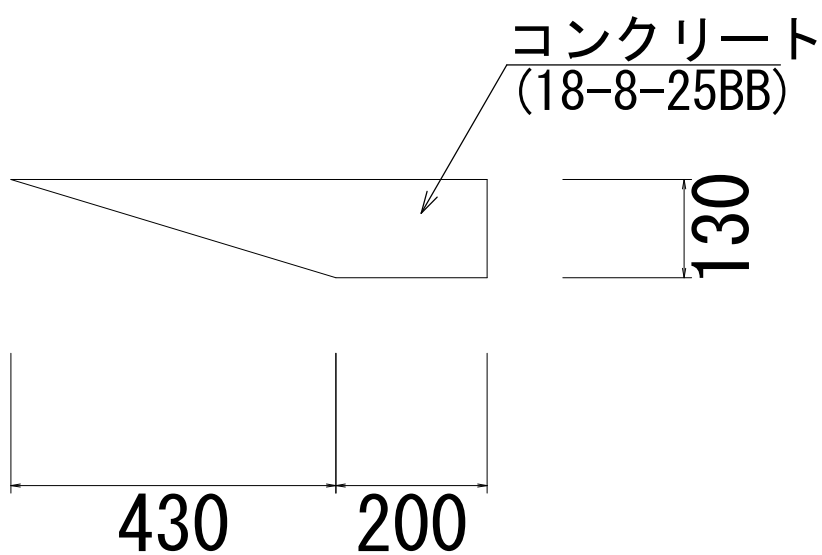

天端工②		10m当り		
名 称	規 格	単 位	数 量	摘 要
コンクリート	18-8-25BB	m ³	0.54	
型 枠		m ²	1.30	
目 地 材	遮青繊維質, t=10mm	m ²	0.05	

志摩市磯部町恵利原地内

工 事 名 令和8年度 第3A1磯003号
市道前嶋線 道路改良工事

工事場所 志摩市 磯部町 地内

名 称 各種工法図②

縮 尺 図 示 設計年月日

工 種 設計者

志 摩 市 図 面 番 号 5/6

仮設工一般図（参考）



仮設工平面図

S=1 : 250



施工時横断面図

S=1 : 50

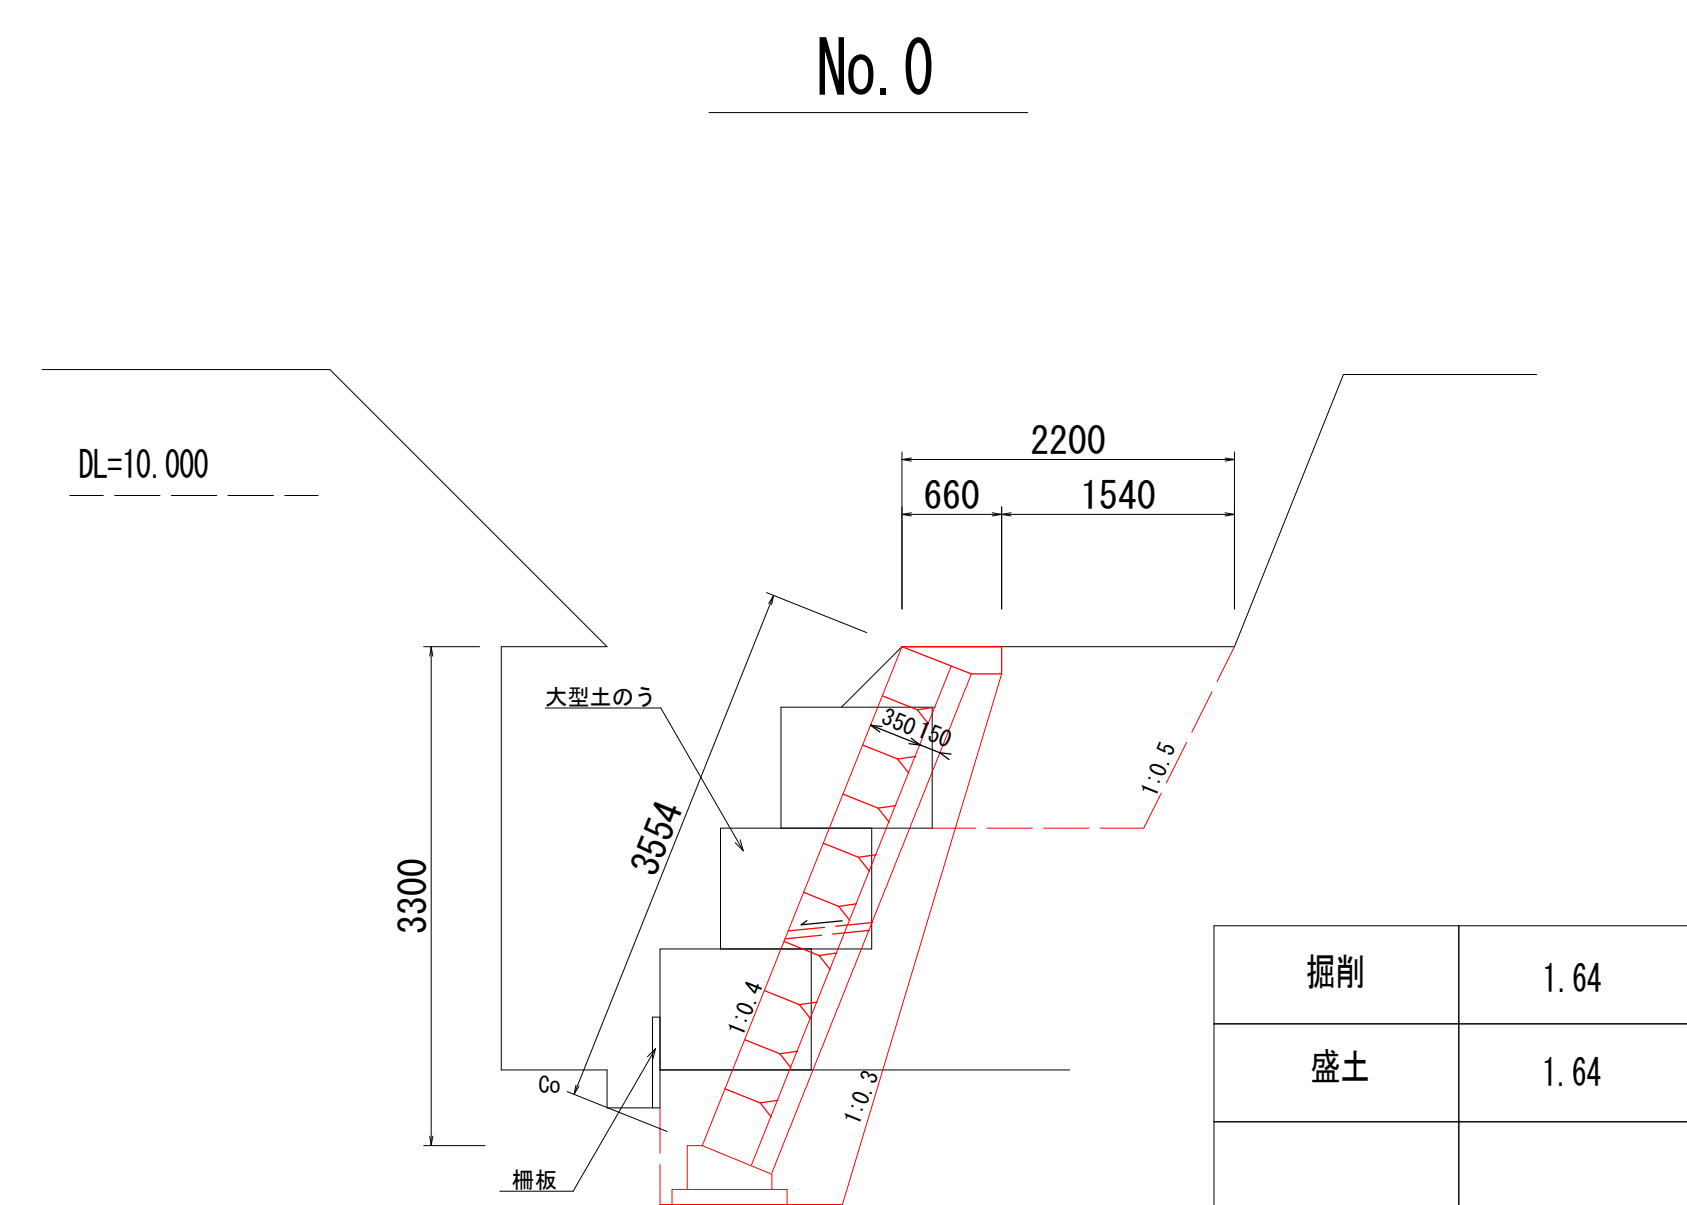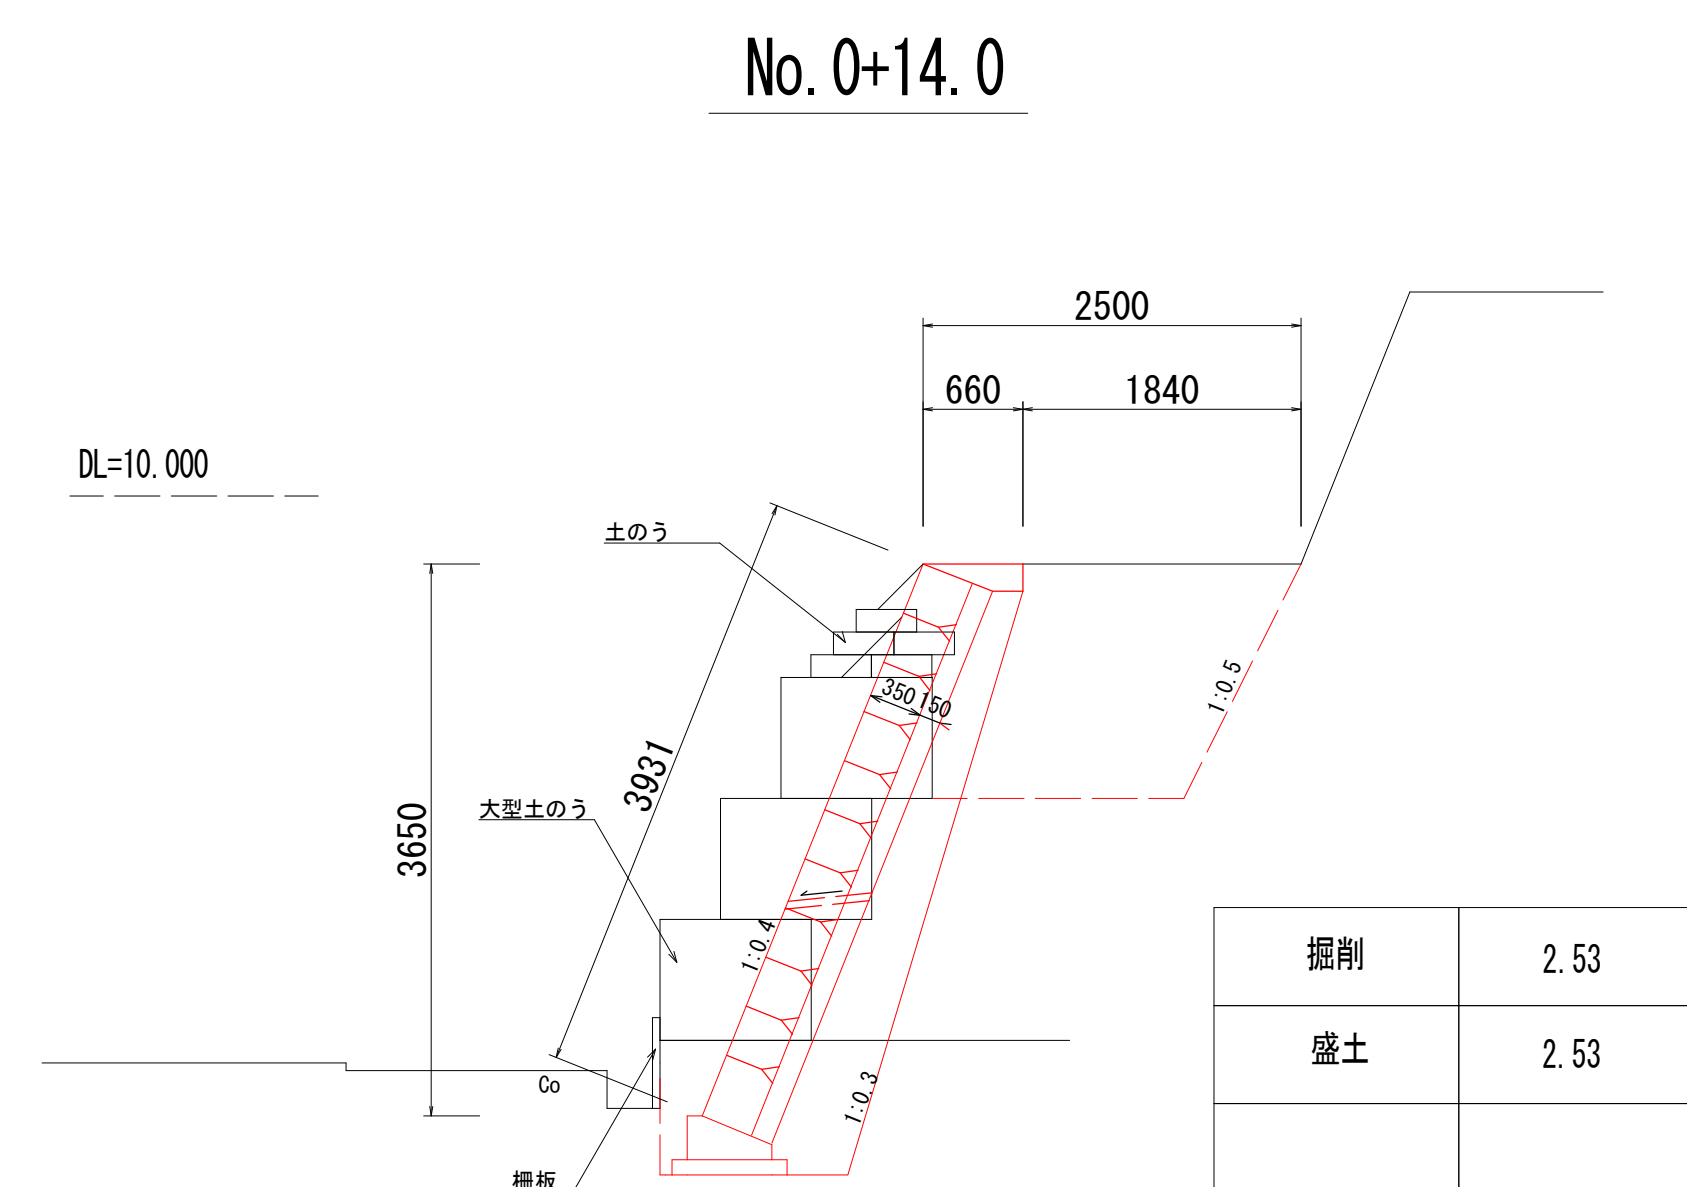

○施工手順

搬入路整備

- ・ No. 0-22. 3~No. 0敷鉄板敷設

ブロック積工②

- ・No. 0+14.0~No. 1+1.3大型土のう、土のう撤去
- ・No. 0+14.0~No. 1+1.3ブロック積工 (勾配1:0.3)

大型土のう・土のう撤去

- ・ No. 0~No. 0+14.0大型土のう1段目まで撤去
- ・ No. 0~No. 0+14.0敷鉄板敷設

構造物撤去

- ・ No. 0+14.0付近既設コンクリート構造物撤去

ブロック積工①

- ・No. 0～No. 0+14.0大型土のう、土のう撤去
- ・No. 0～No. 0+14.0ブロック積工（勾配1：0.4）
- ・No. 0～No. 0+14.0敷鉄板撤去
- ・No. 0～No. 0+14.0現況高まで盛土による復旧

敷鉄板撤去

- ・ No. 0-22. 3～No. 0敷鉄板撤去

志摩市磯部町恵利原地内

工 事 名		令和8年度 第3A1磯003号 市道前嶋線 道路改良工事	
工事場所		志摩市 磯部町 地内	
名 称	仮設工一般図（参考）		
縮 尺	図 示	設計年月日	
工 種		設 計 者	
志 摩 市		図 面 番 号	6 / 6