


平面図 1

S=1:2500

施工延長 L=555.0m

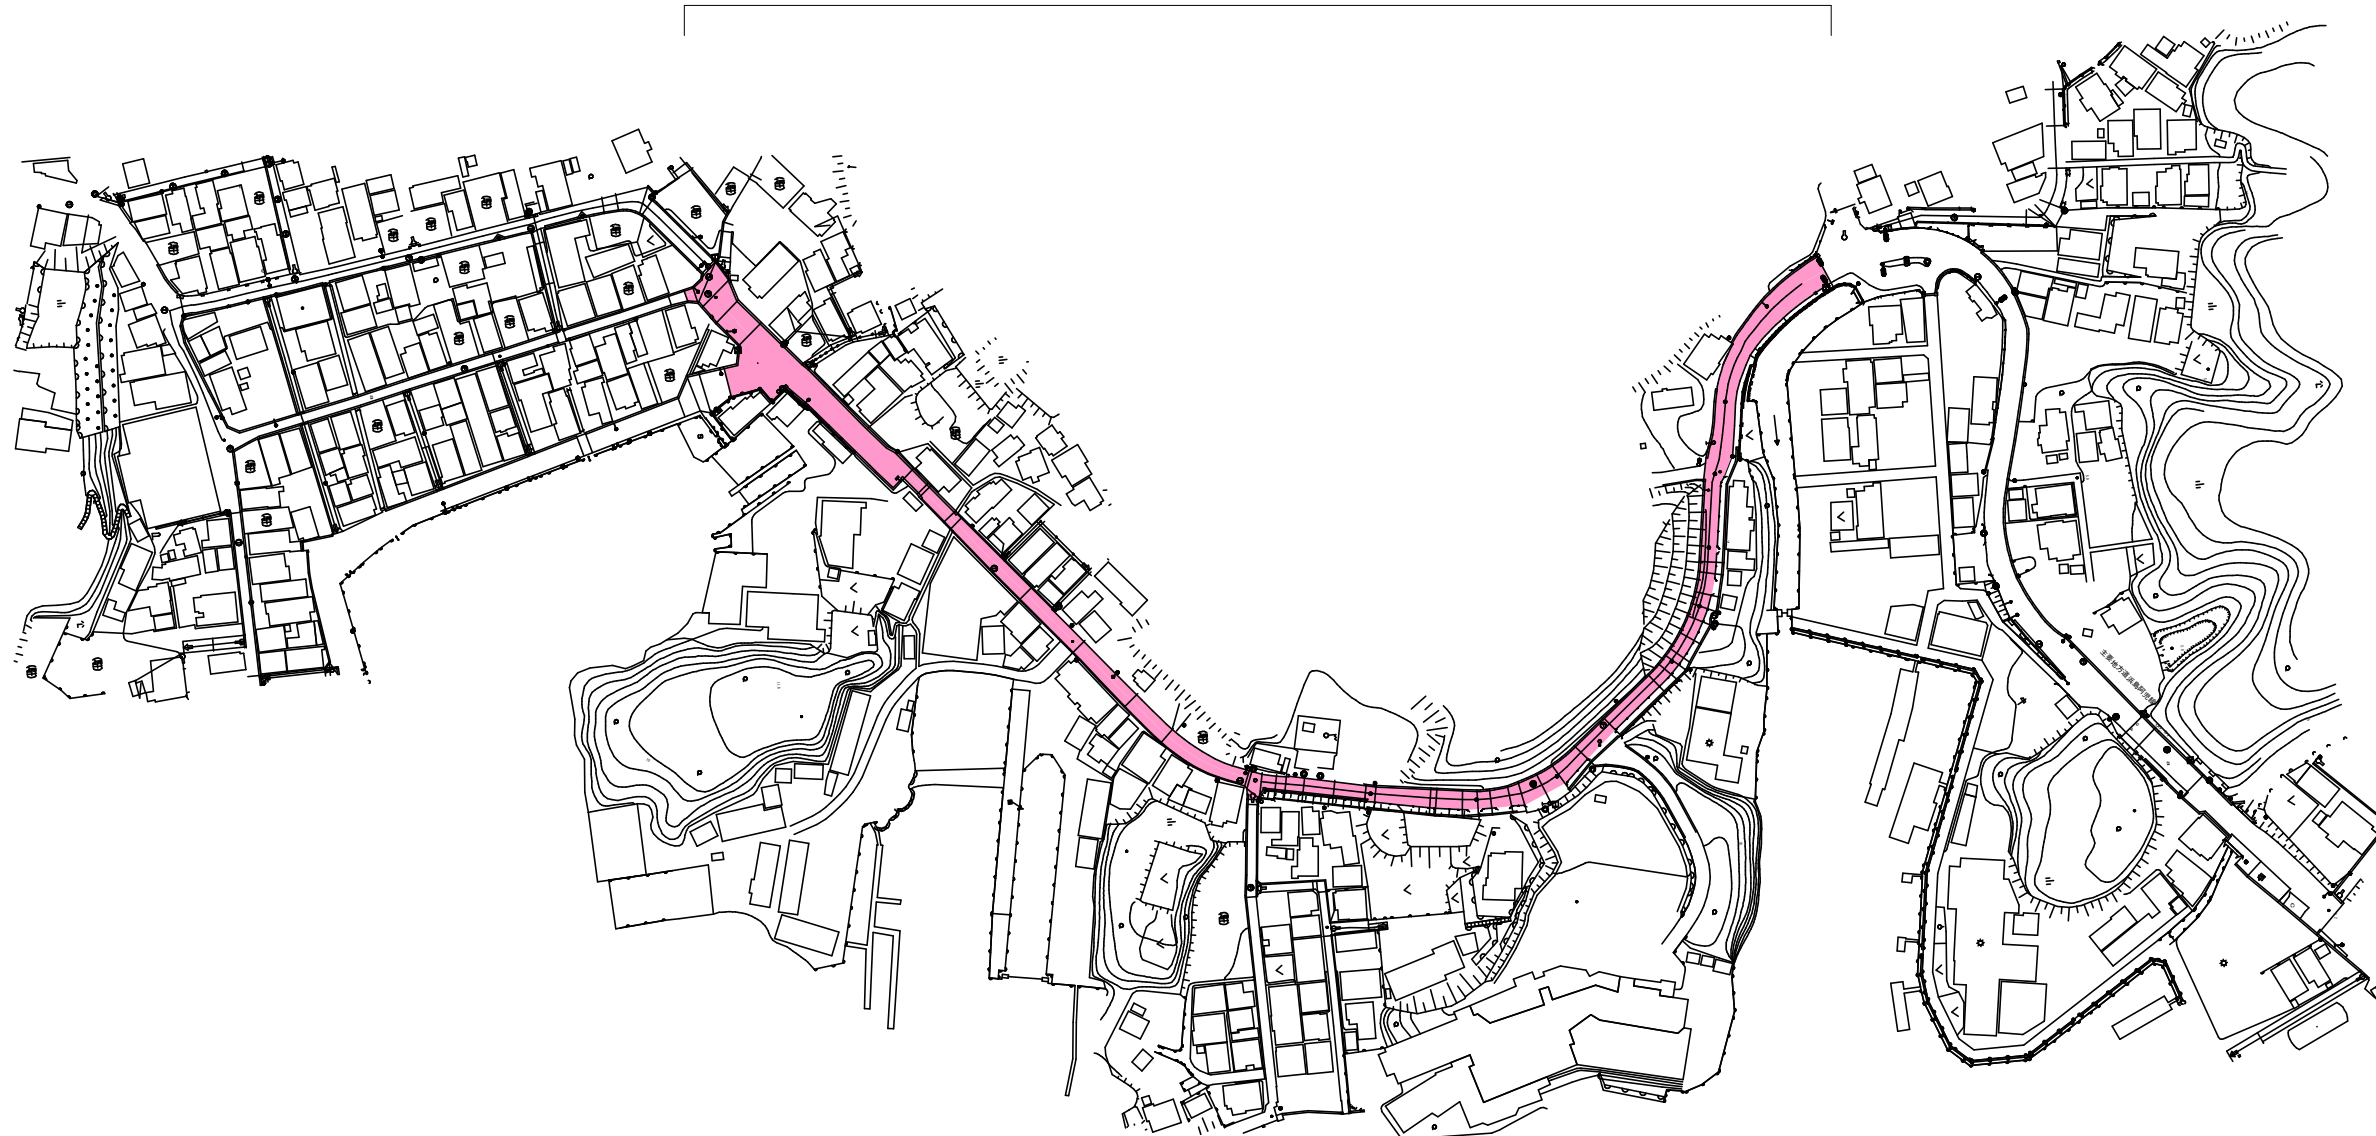



- 区画線工 (白色、幅15cm、実線) 外側線 L=654.3m (左側372.0m+右側282.3m)
- 区画線工 (白色、幅15cm、実線) 中央線 L=108.5m (25.0m+10.4m+34.5m+38.6m)
- 区画線工 (白色、幅15cm、破線) 交差点破線 L=9.0m (1.0m×9.0本)
- 区画線工 (白色、幅15cm、破線) 中央破線 L=3.0m (1.0m×3.0本)
- 区画線工 (白色、幅45cm、破線) バス停破線 L=18.0m (3.0m×6.0本)
- 区画線工 (白色、幅45cm、ゼブラ) 導流帯 L=19.0m
- 区画線工 (白色、幅15cm換算、文字・記号) 矢印・通学路 L=107.5m
- 区画線消去 (幅15cm換算) 通学路 L=25.0m

市道松山路浜島線 (浜島町浜島地内)

工 事 名		令和8年度 第181浜003号 市道交通安全対策工事	
工事場所		志摩市 浜島町・阿児町 地内	
名 称	平 面 図 1		
縮 尺	図 示	設計年月日	
工 種		設 計 者	
志 摩 市		図 面 番 号	1/3

平面図 2

S=1:1000

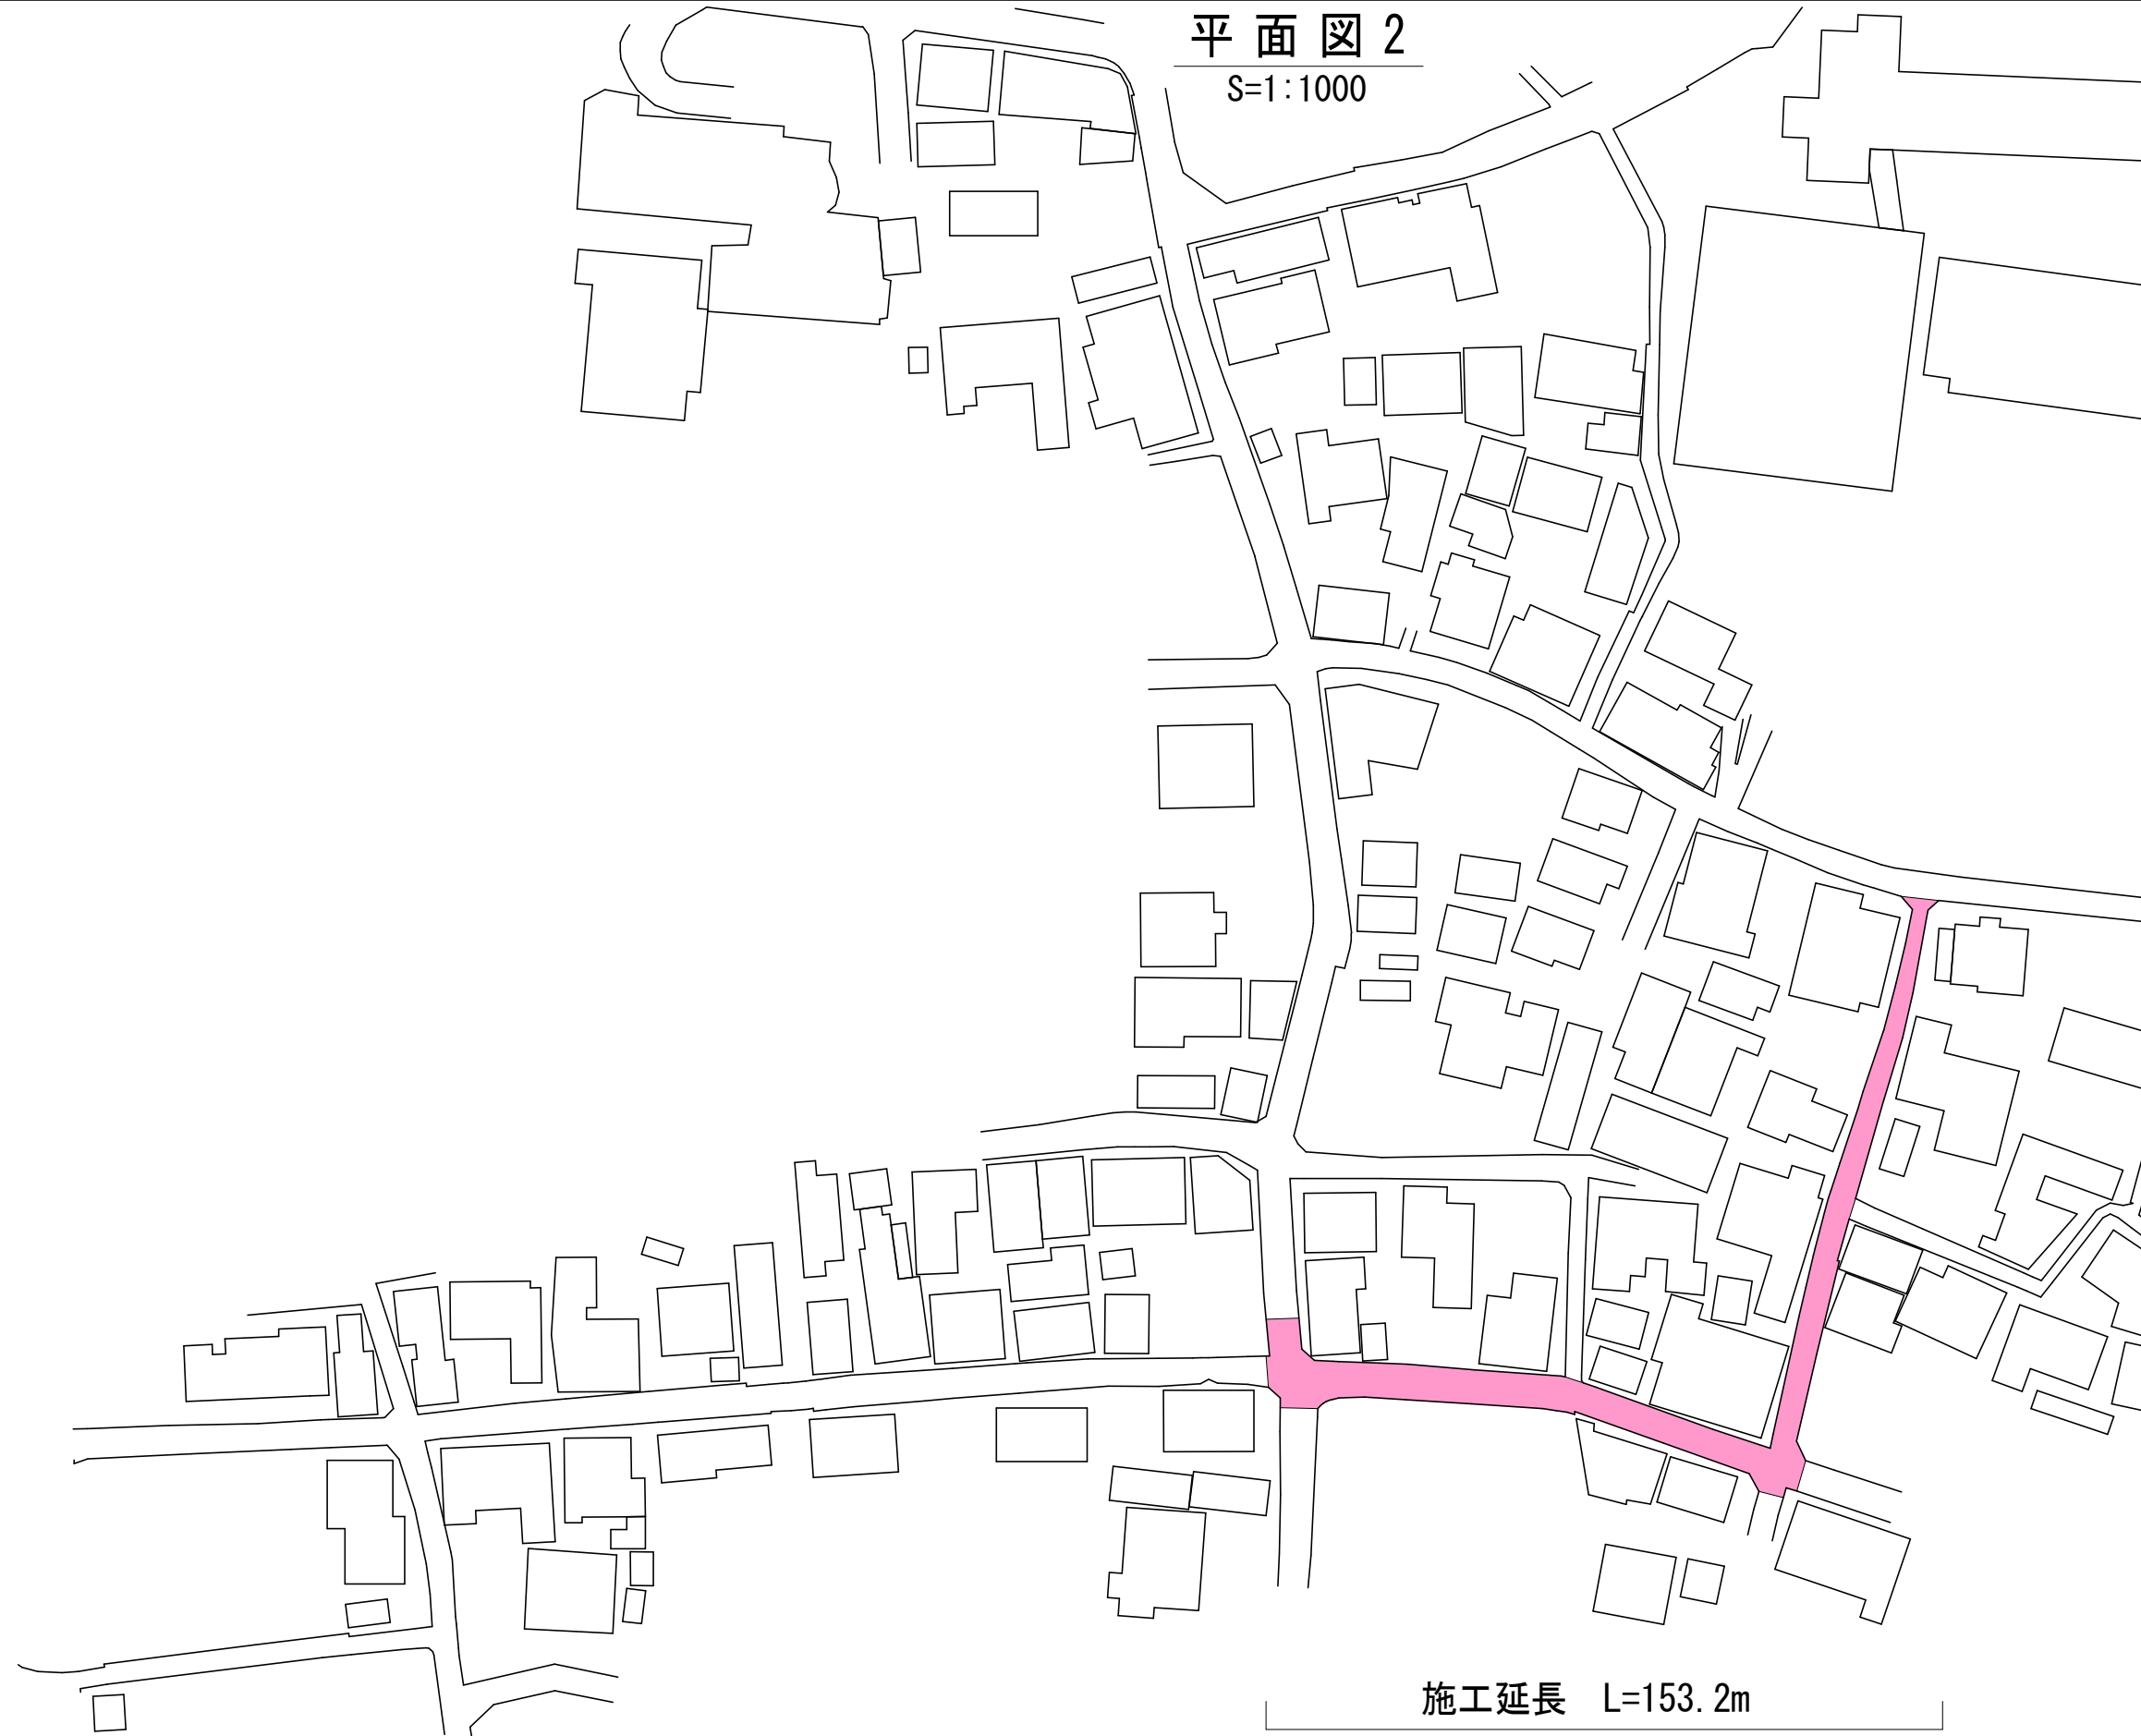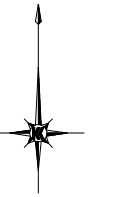

施工延長 L=153.2m

区画線工 (白色、幅15cm、実線) 外側線 L=11.4m

区画線工 (緑色、幅15cm、実線) グリーン帯 L=153.2m (左側71.2m+左側82.0m)


市道中央道線他1線 (阿児町鵜方地内)

工事名	令和8年度 第1B1浜003号 市道交通安全対策工事		
工事場所	志摩市 浜島町・阿児町 地内		
名称	平面図 2		
縮尺	図示	設計年月日	
工種		設計者	
志摩市	図番	面号	2/3

平面図 3

S=1:2000

施工延長 L=185.0m

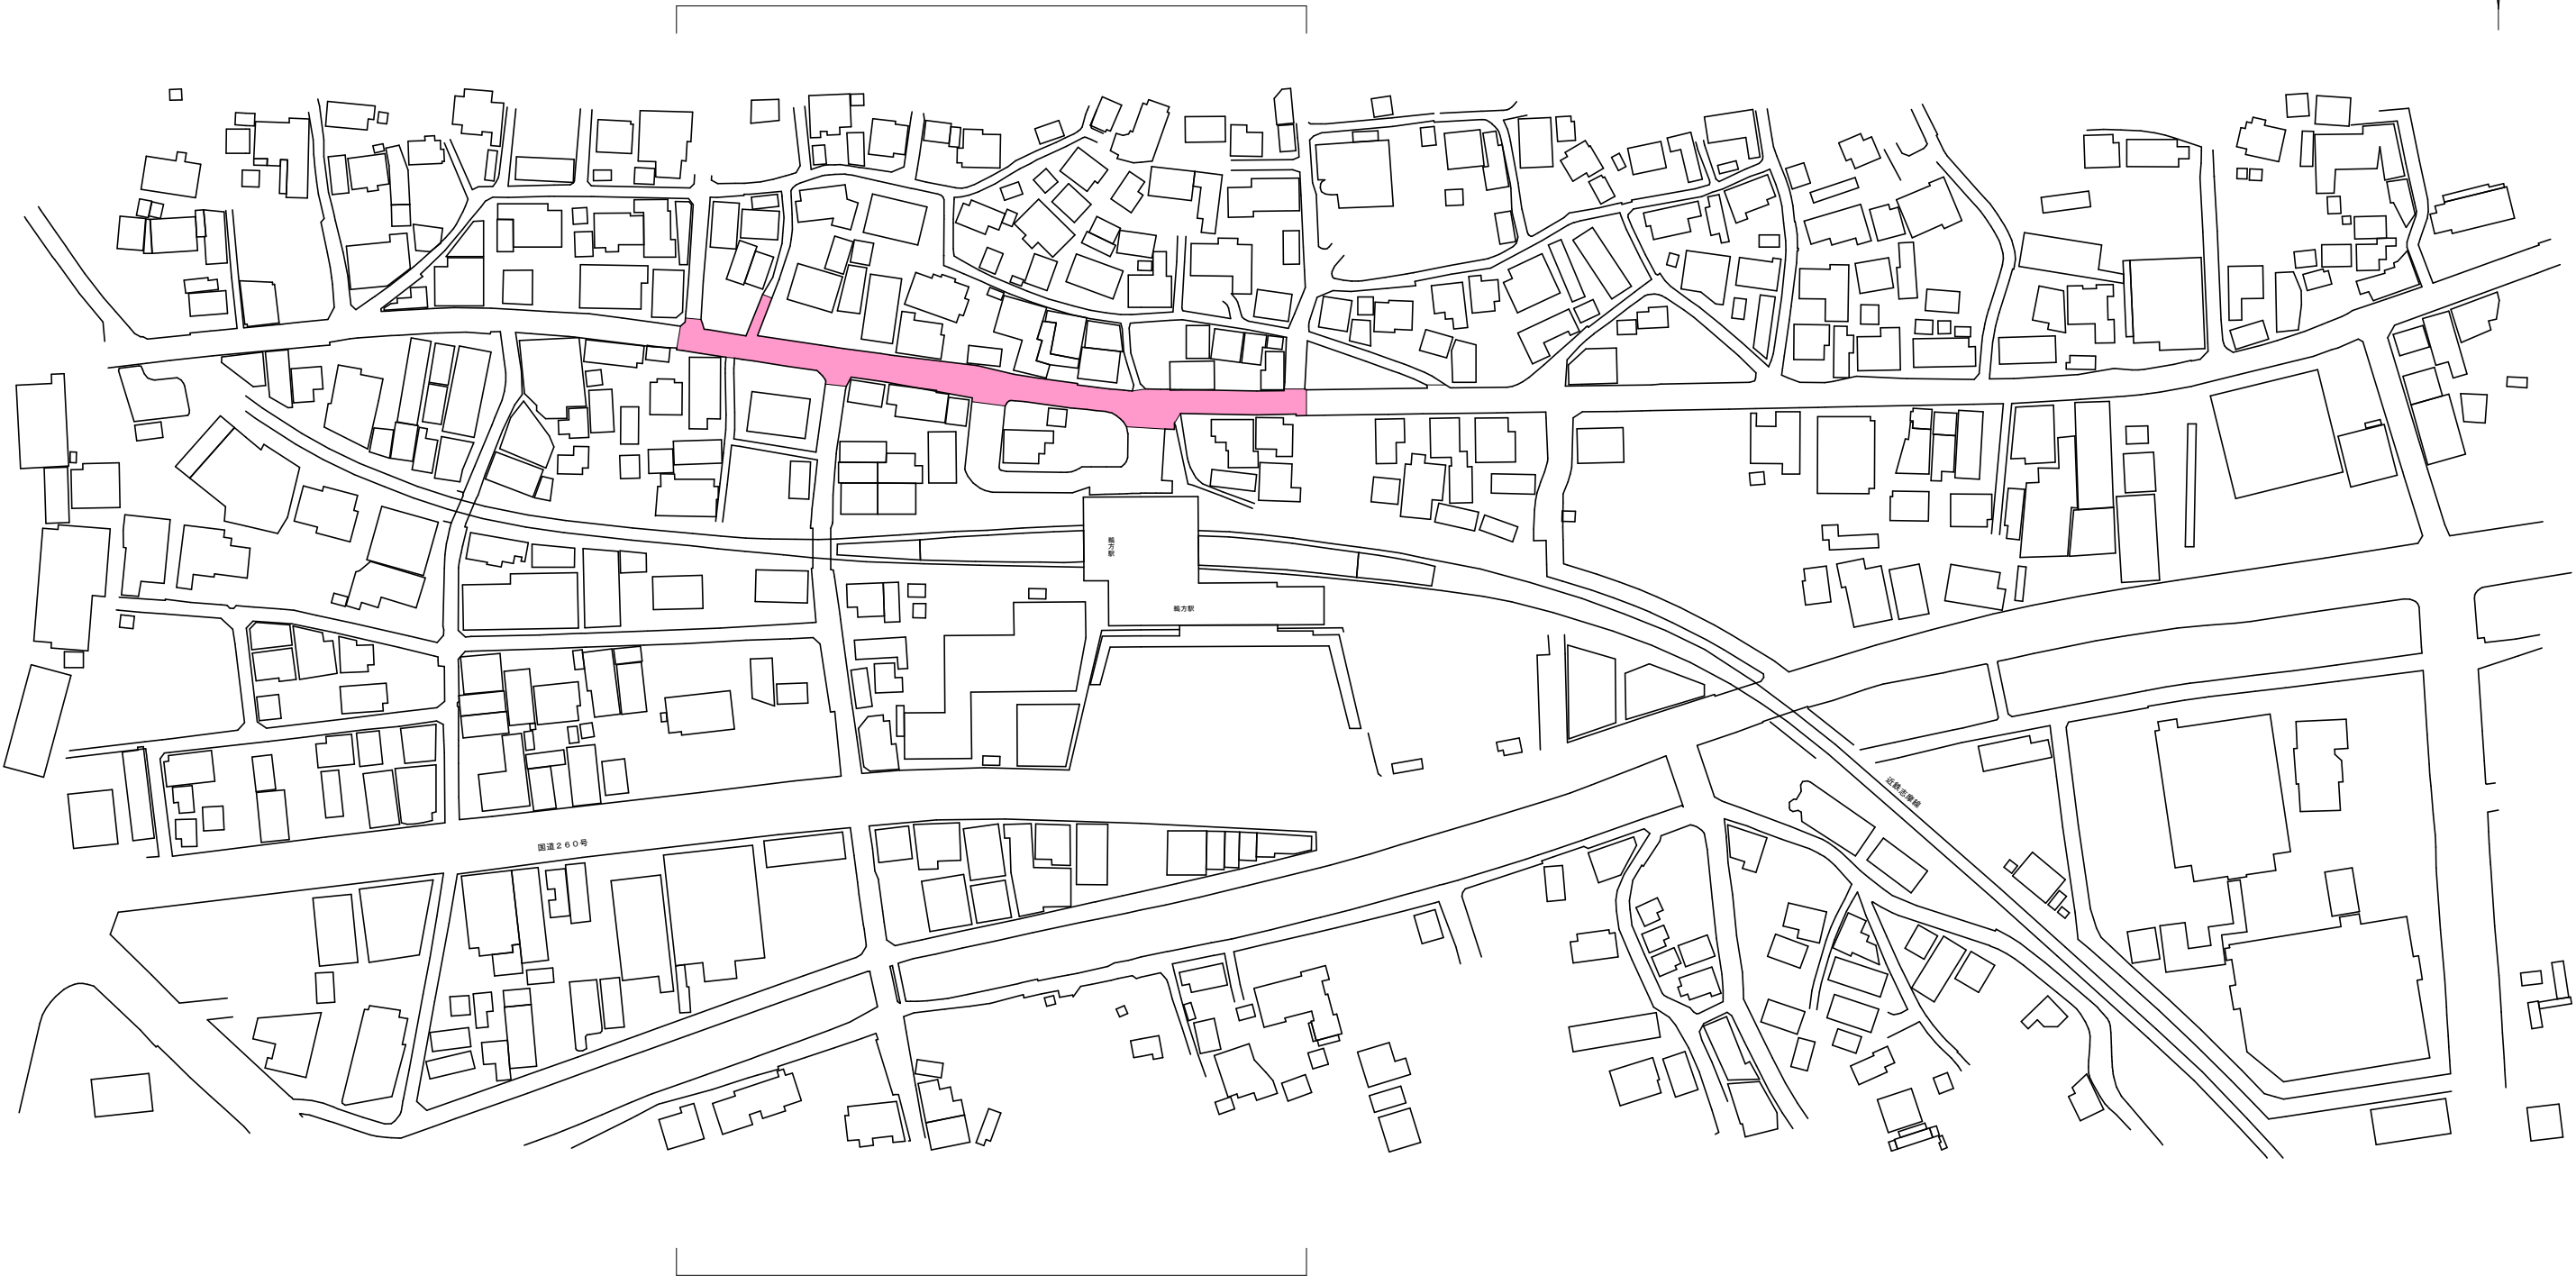

- 区画線工 (白色、幅15cm、実線) 外側線 L=324.4m (左側189.6m+右側134.8m)
- 区画線工 (白色、幅15cm、破線) 交差点破線 L=16.0m (左側 1.0m×4.0本)
(右側 1.0m×12.0本)
- 区画線工 (緑色、幅30cm、実線) グリーン帯 L=27.8m (左側4.6m+右側23.2m)
- 区画線工 (白色、幅15cm換算、文字・記号) 交差点マーク L=18.0m (6.0m×3.0本)

市道昭和通り線（阿児町鵜方地内）			
工事名	令和8年度 第1B1浜003号 市道交通安全対策工事		
工事場所	志摩市 浜島町・阿児町 地内		
名称	平面図 3		
縮尺	図示	設計年月日	
工種		設計者	
志摩市	図番	3/3	