


無名橋 修繕工一般図


側面図

S=1:100

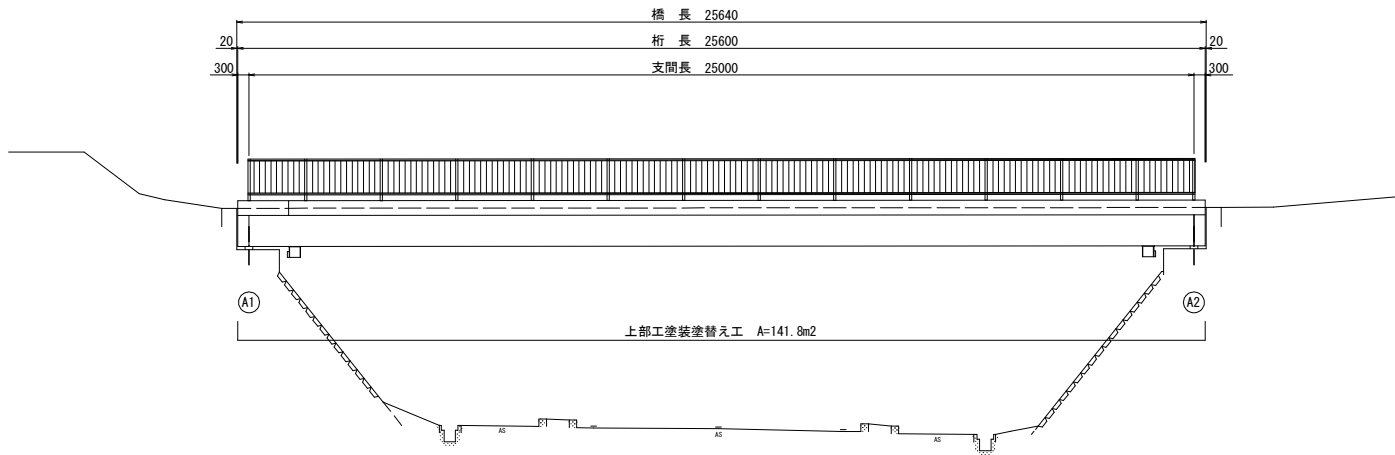


平面図

S=1:100

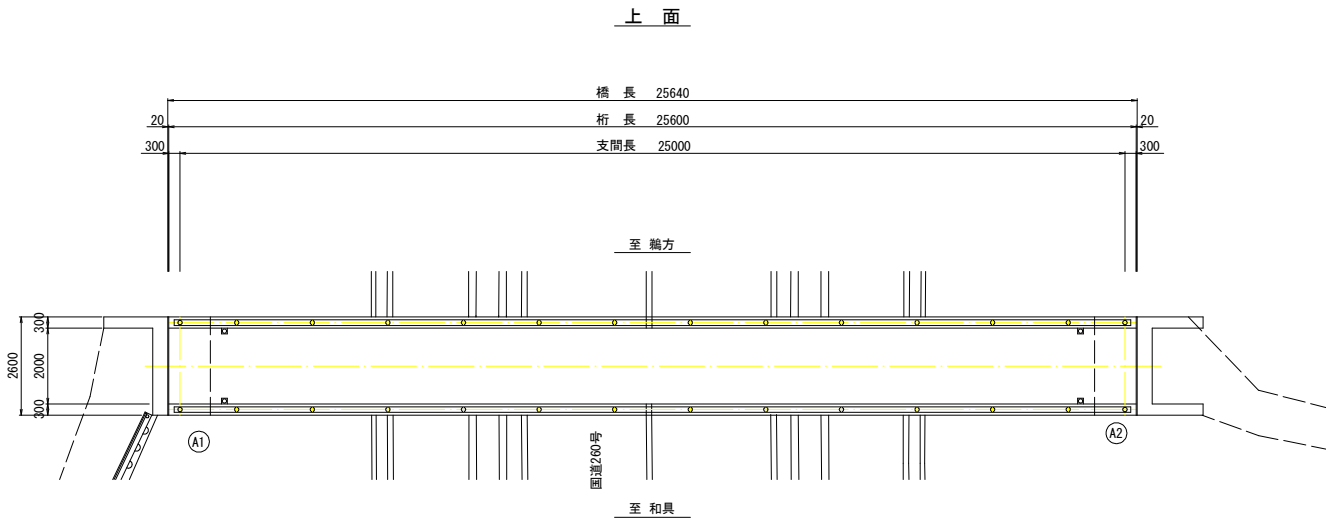


下面

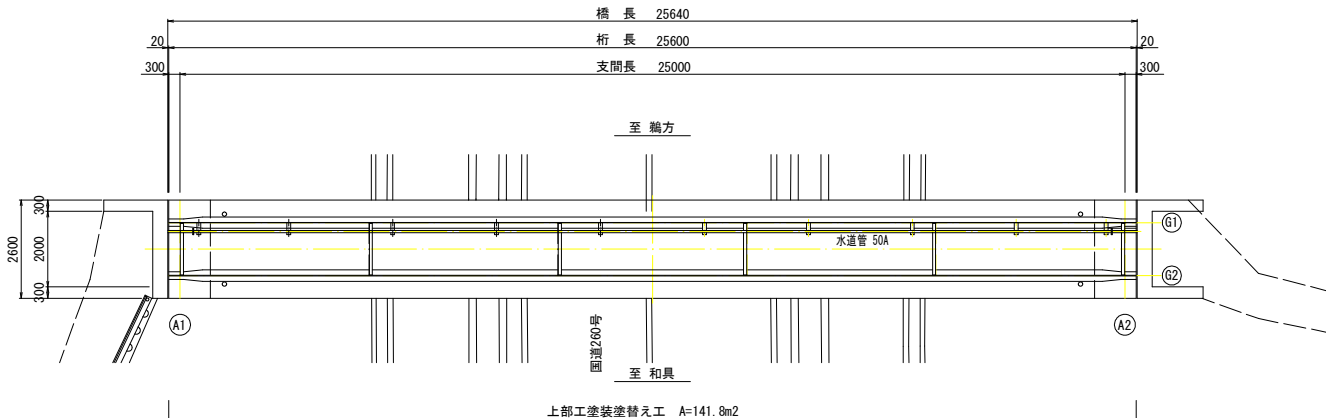

断面図

S=1:50

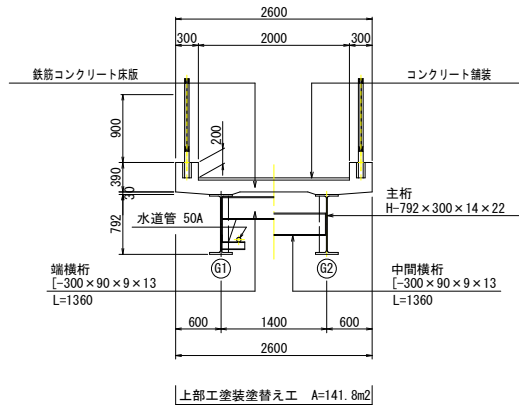


支点部

中間部

塗装塗替工詳細図

NETIS KK-230037-A相当品

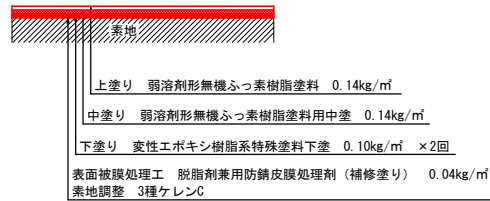

| 塗装工程 | 仕 様 | 使用量 | 塗膜厚さ |
|------|-----------------------------|-----------------------|---------|
| 1 | 素地調整 3種ケレンC | | |
| 2 | 表面被膜処理工 脱脂剤兼用防錆皮膜処理剤 (補修塗り) | 0.04kg/m ² | — |
| 3 | 下塗り 変性エポキシ樹脂系特殊塗料下塗 × 2回 | 0.10kg/m ² | 120 μ m |
| 4 | 中塗り 弱溶剤形無機ふっ素樹脂塗料用中塗 (淡彩) | 0.14kg/m ² | 50 μ m |
| 5 | 上塗り 弱溶剤形無機ふっ素樹脂塗料 (淡彩) | 0.14kg/m ² | 45 μ m |

設計条件

| | | |
|-----|---------|------------|
| 上部工 | 上部工形式 | 鋼単純H桁 |
| | 荷 重 | 群集荷重 |
| | 橋 長 | 25.640m |
| | 桁 長 | 25.600m |
| | 支 間 長 | 25.000m |
| | 全 幅 員 | 2.600m |
| | 有効幅員 | 2.000m |
| | 斜 角 | 90° 00' |
| 下部工 | 床 版 | 鉄筋コンクリート床版 |
| | 舗 装 | コンクリート舗装 |
| | 支 承 | ゴム支承 |
| | 橋 台 基 礎 | 重力式 直接基礎 |

施工フローチャート
(一般塗装)

付着塩分測定 50mg/m²未満を確認
※50mg/m²以上あれば水洗いによる塩分除去

↓

準備工・養生

↓

素地調整 3種ケレンC

↓

表面被膜処理工 脱脂剤兼用防錆皮膜処理剤 0.04kg/m²

↓

下塗り工 変性エポキシ樹脂系特殊塗料下塗 0.10kg/m² × 2回

↓

中塗り弱溶剤形無機ふっ素樹脂塗料用中塗 0.14kg/m²

↓

上塗り工 弱溶剤形無機ふっ素樹脂塗料 0.14kg/m²

片付け

完了

【無名橋(狐塚線)志摩市志摩町片田地内】

| | | | | |
|-------|-------|--|-----|--|
| 工 事 名 | | 令和8年度 第2A1志001号 道路メンテナンス事業 無名橋(狐塚線)橋梁修繕工事 | | |
| 工事場所 | | 志摩市 志摩町 地内 | | |
| 名 称 | 平 面 図 | | | |
| 縮 尺 | 図 示 | 設計年月日 | | |
| 工 種 | | 設 計 者 | | |
| 志 摩 市 | | 図 面 番 号 | 1/3 | |


注記 1) : 各種修復においては、施工前に詳細調査を行い、施工位置・寸法を確認すること。
施工位置・寸法が現状と不適合と判断される場合においては、別途監督員と協議をすること。

2) : 各種修復においては、既設鉄筋を切断しないようにすること。

仮設計画図(1)
(一次施工)


平面図

S=1:100

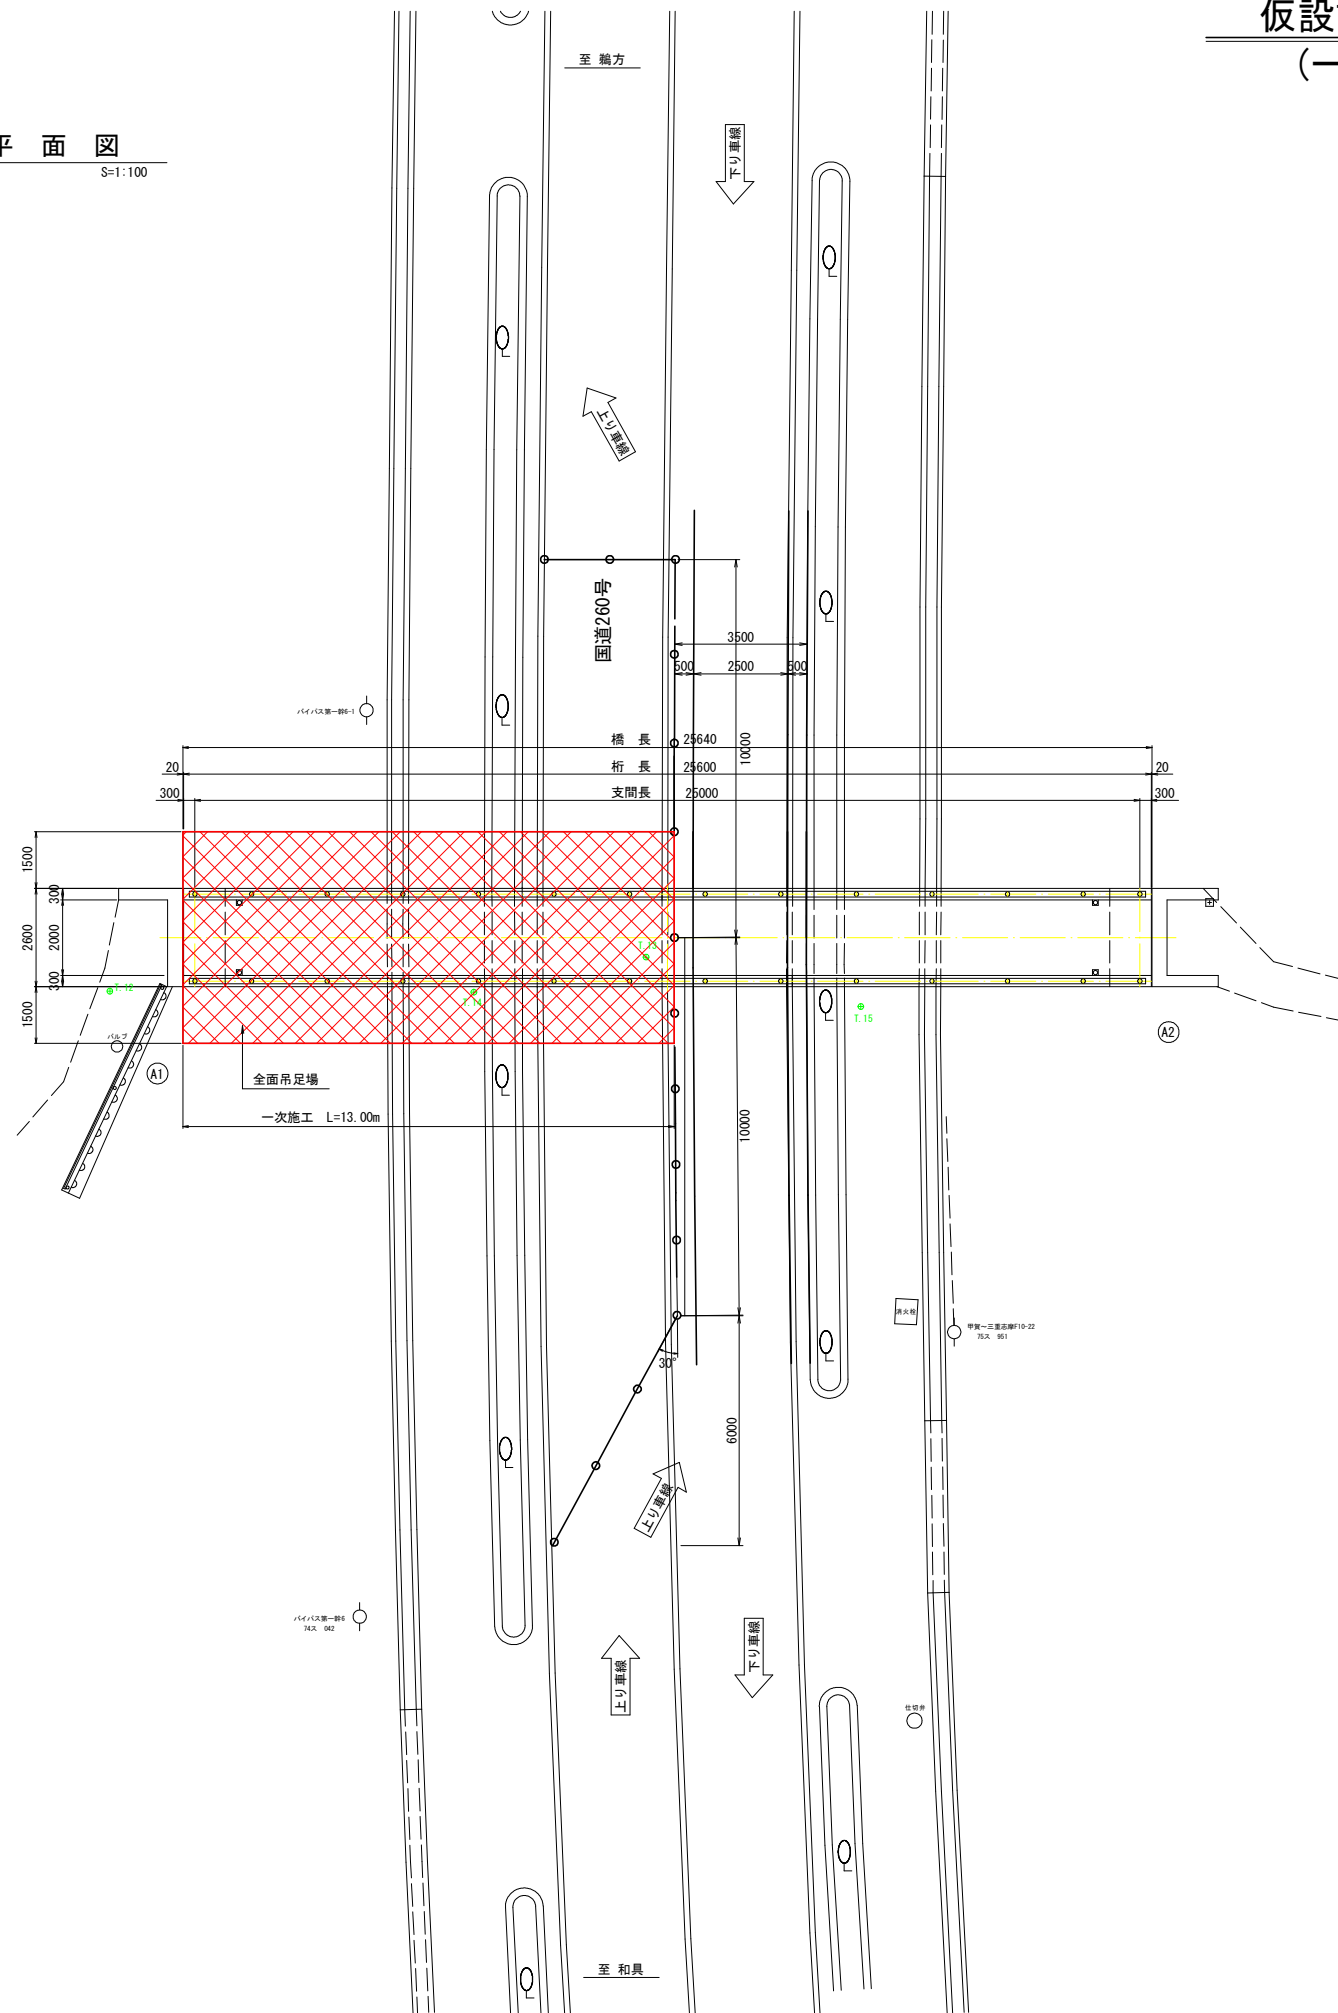


側面図

S=1:100

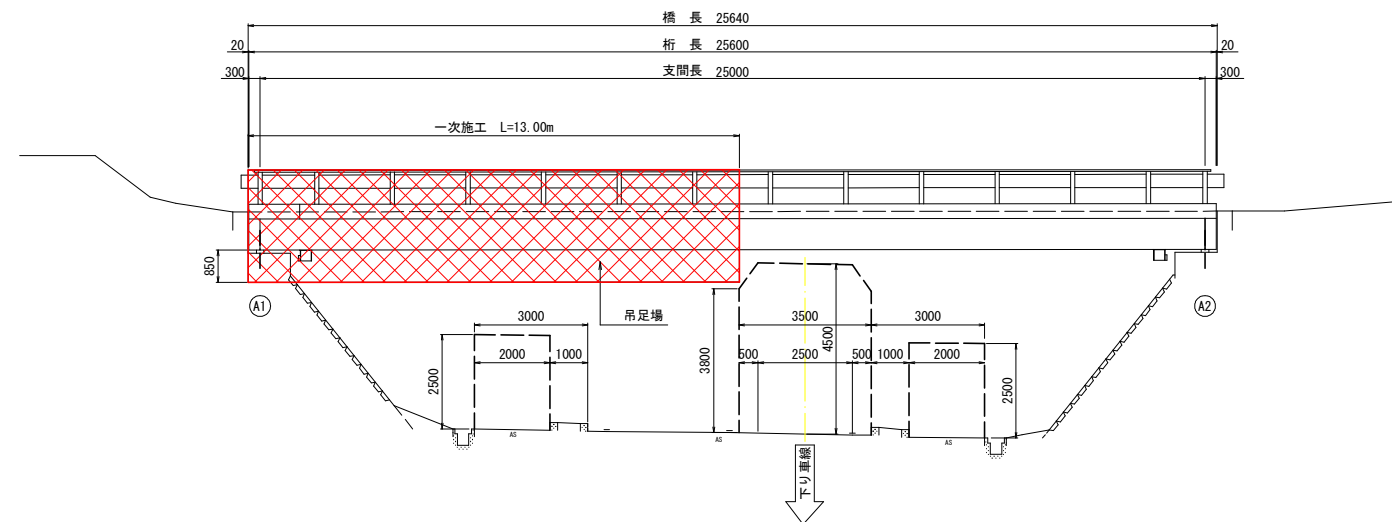

断面図

S=1:50

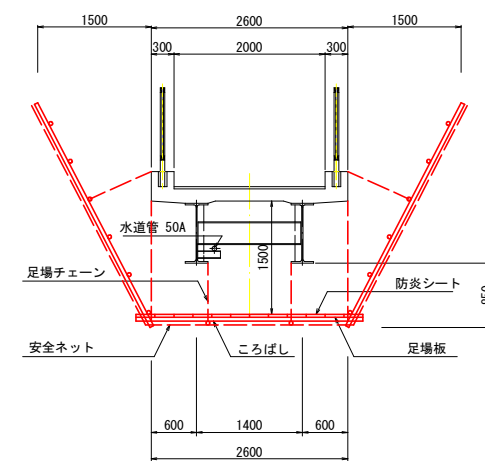


| | | | |
|-----------------------|--|-------|-----|
| 【無名橋(狐塚線)志摩市志摩町片田地区内】 | | | |
| 工事名 | 令和8年度 第2A1志001号 道路外計事業 無名橋(狐塚線)橋梁修繕工事 | | |
| 工事場所 | 志摩市 志摩町 地内 | | |
| 名称 | 仮設計画図(1) | | |
| 縮尺 | 図示 | 設計年月日 | |
| 工種 | | 設計者 | |
| 志摩市 | 図面番 | 号 | 2/3 |

仮設計画図(2)
(二次施工)


平面図

S=1:100

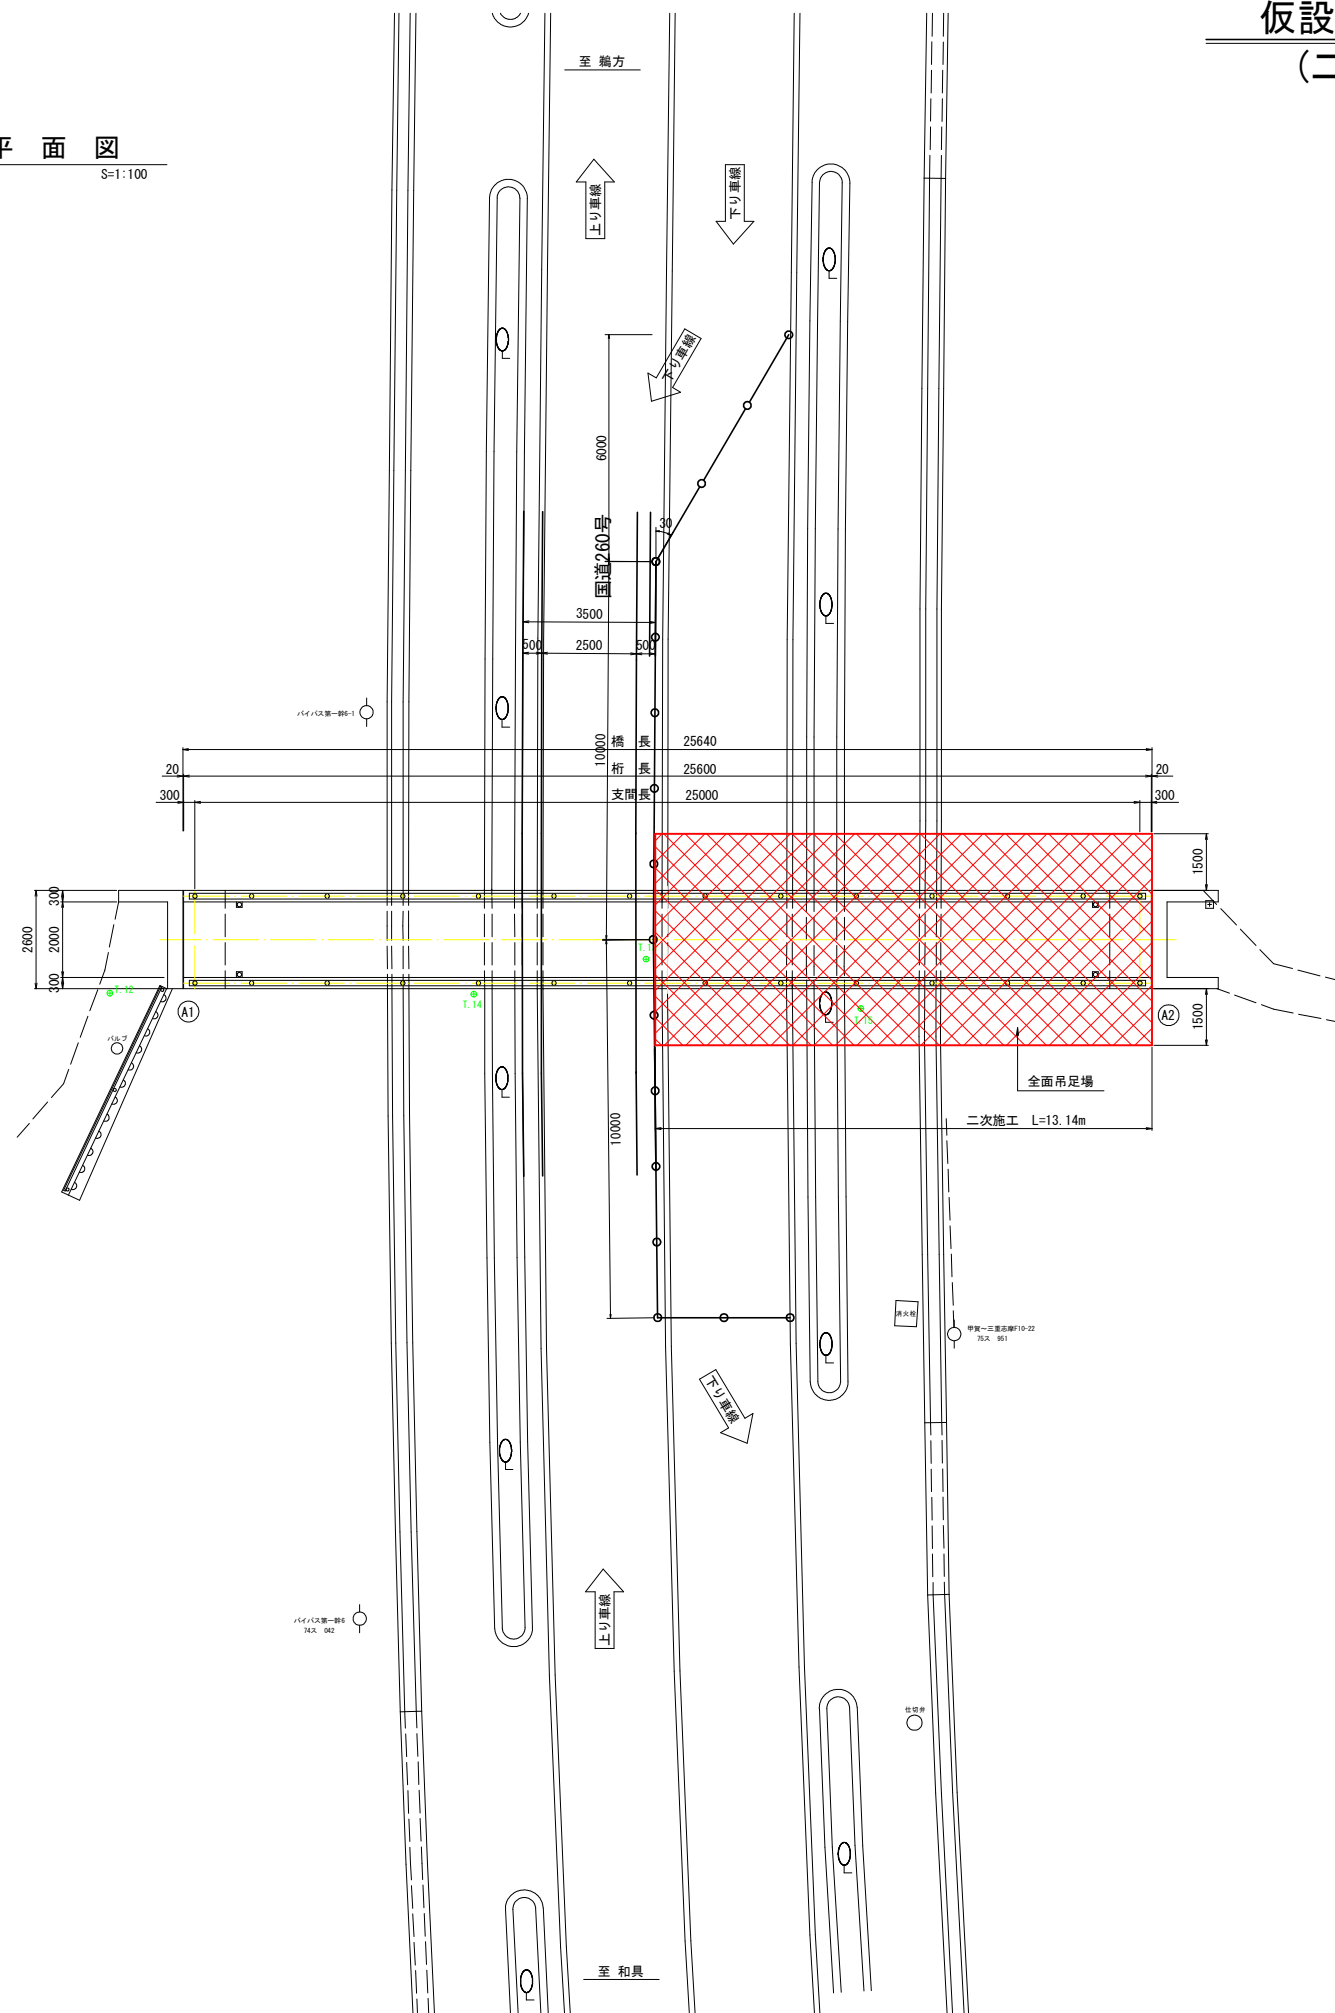


側面図

S=1:100

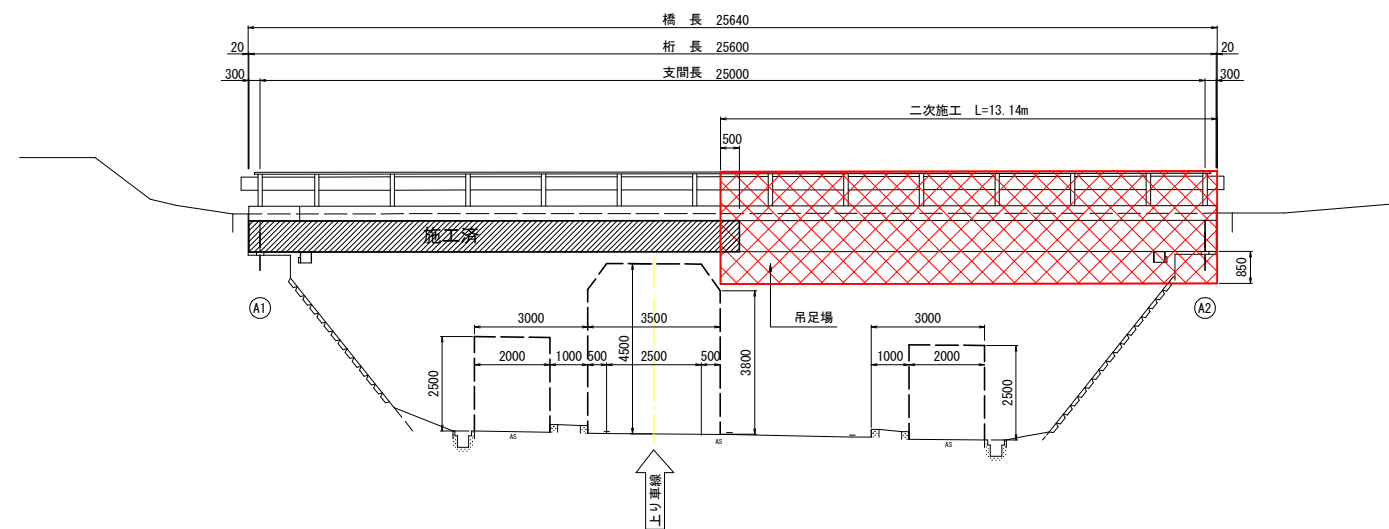

断面図

S=1:50

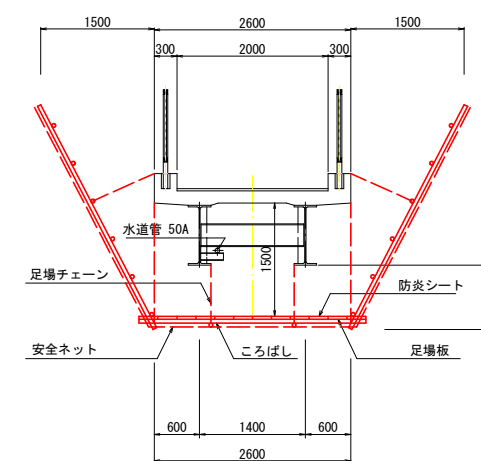

| | | | |
|----------------------|---|-------|-----|
| 【無名橋(狐塚線)志摩市志摩町片田地内】 | | | |
| 工事名 | 令和8年度 第2A1志001号 道路外計ノ事業 無名橋(狐塚線)橋梁修繕工事 | | |
| 工事場所 | 志摩市 志摩町 地内 | | |
| 名称 | 仮設計画図(2) | | |
| 縮尺 | 図示 | 設計年月日 | |
| 工種 | | 設計者 | |
| 志摩市 | 図面番 | 号 | 3/3 |