
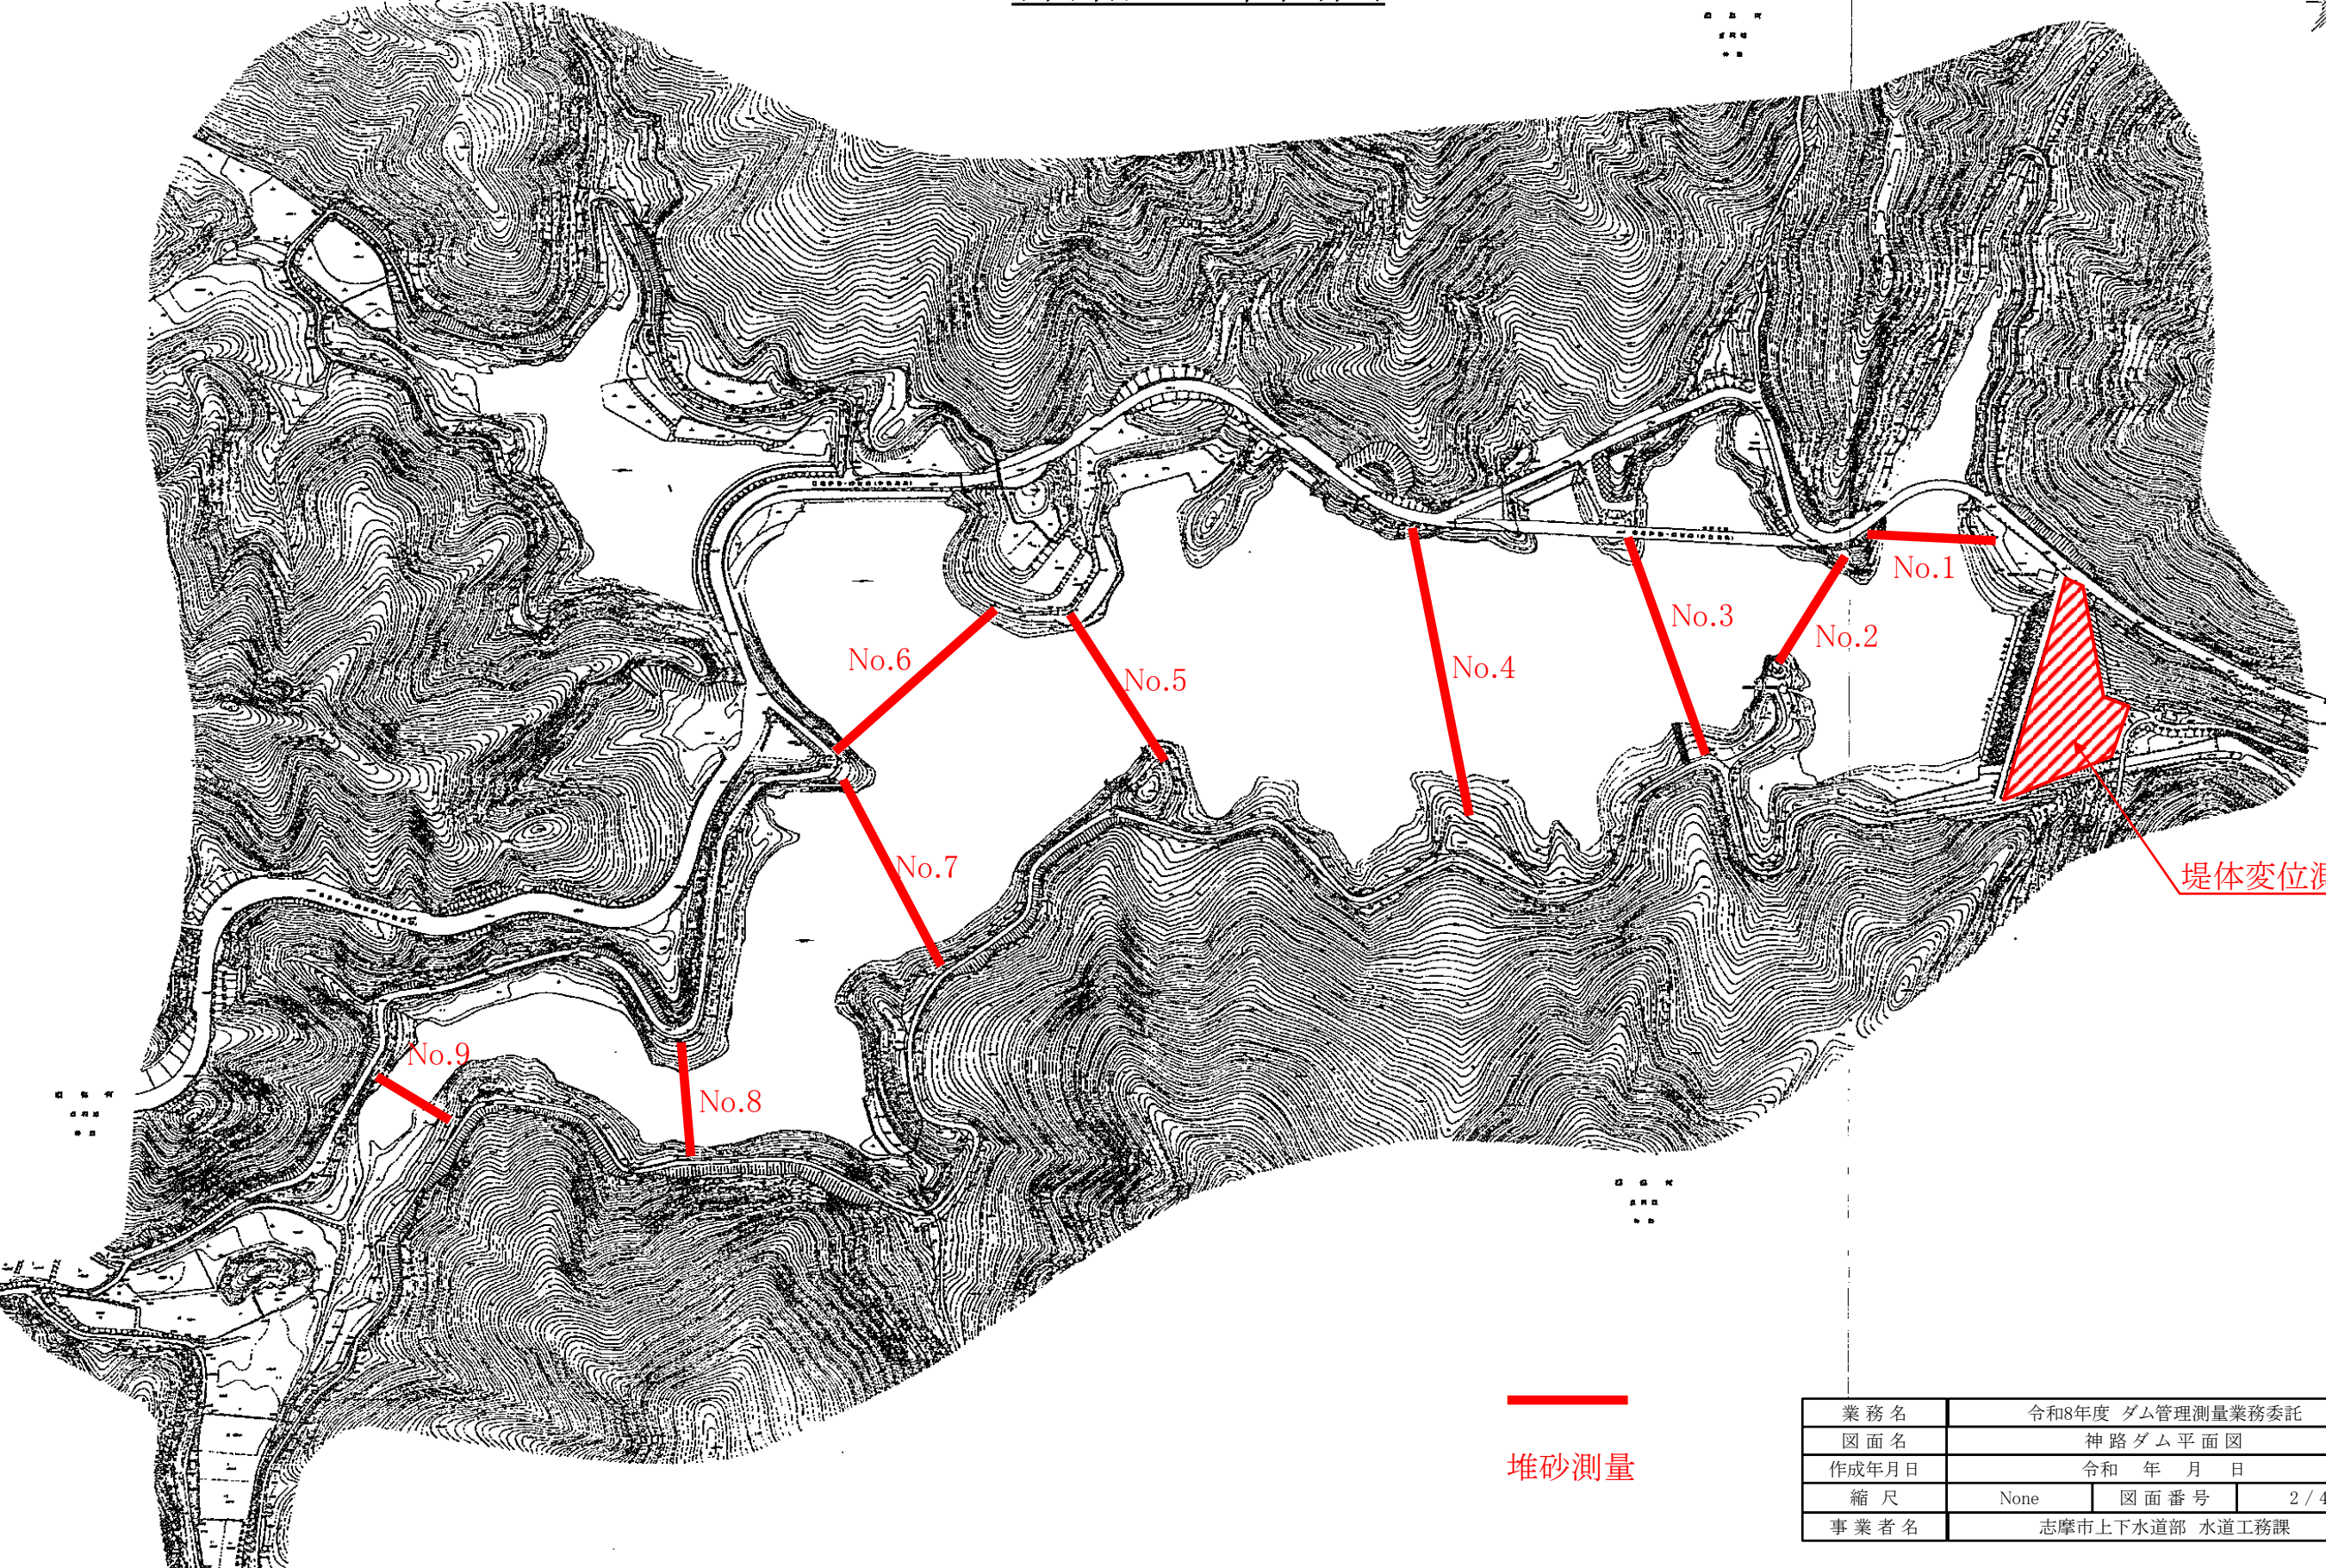


業 務 名	令和8年度 ダム管理測量業務委託		
図 面 名	位 置 図		
作成年月日	令和 年 月 日		
縮 尺	None	図 面 番 号	1 / 4
事 業 者 名	志摩市上下水道部 水道工務課		

神路ダム平面図


北

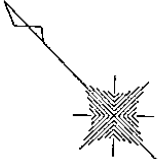

堆砂測量

業務名	令和8年度 ダム管理測量業務委託		
図面名	神路ダム平面図		
作成年月日	令和 年 月 日		
縮尺	None	図面番号	2 / 4
事業者名	志摩市上下水道部 水道工務課		

恵利原ダム平面図

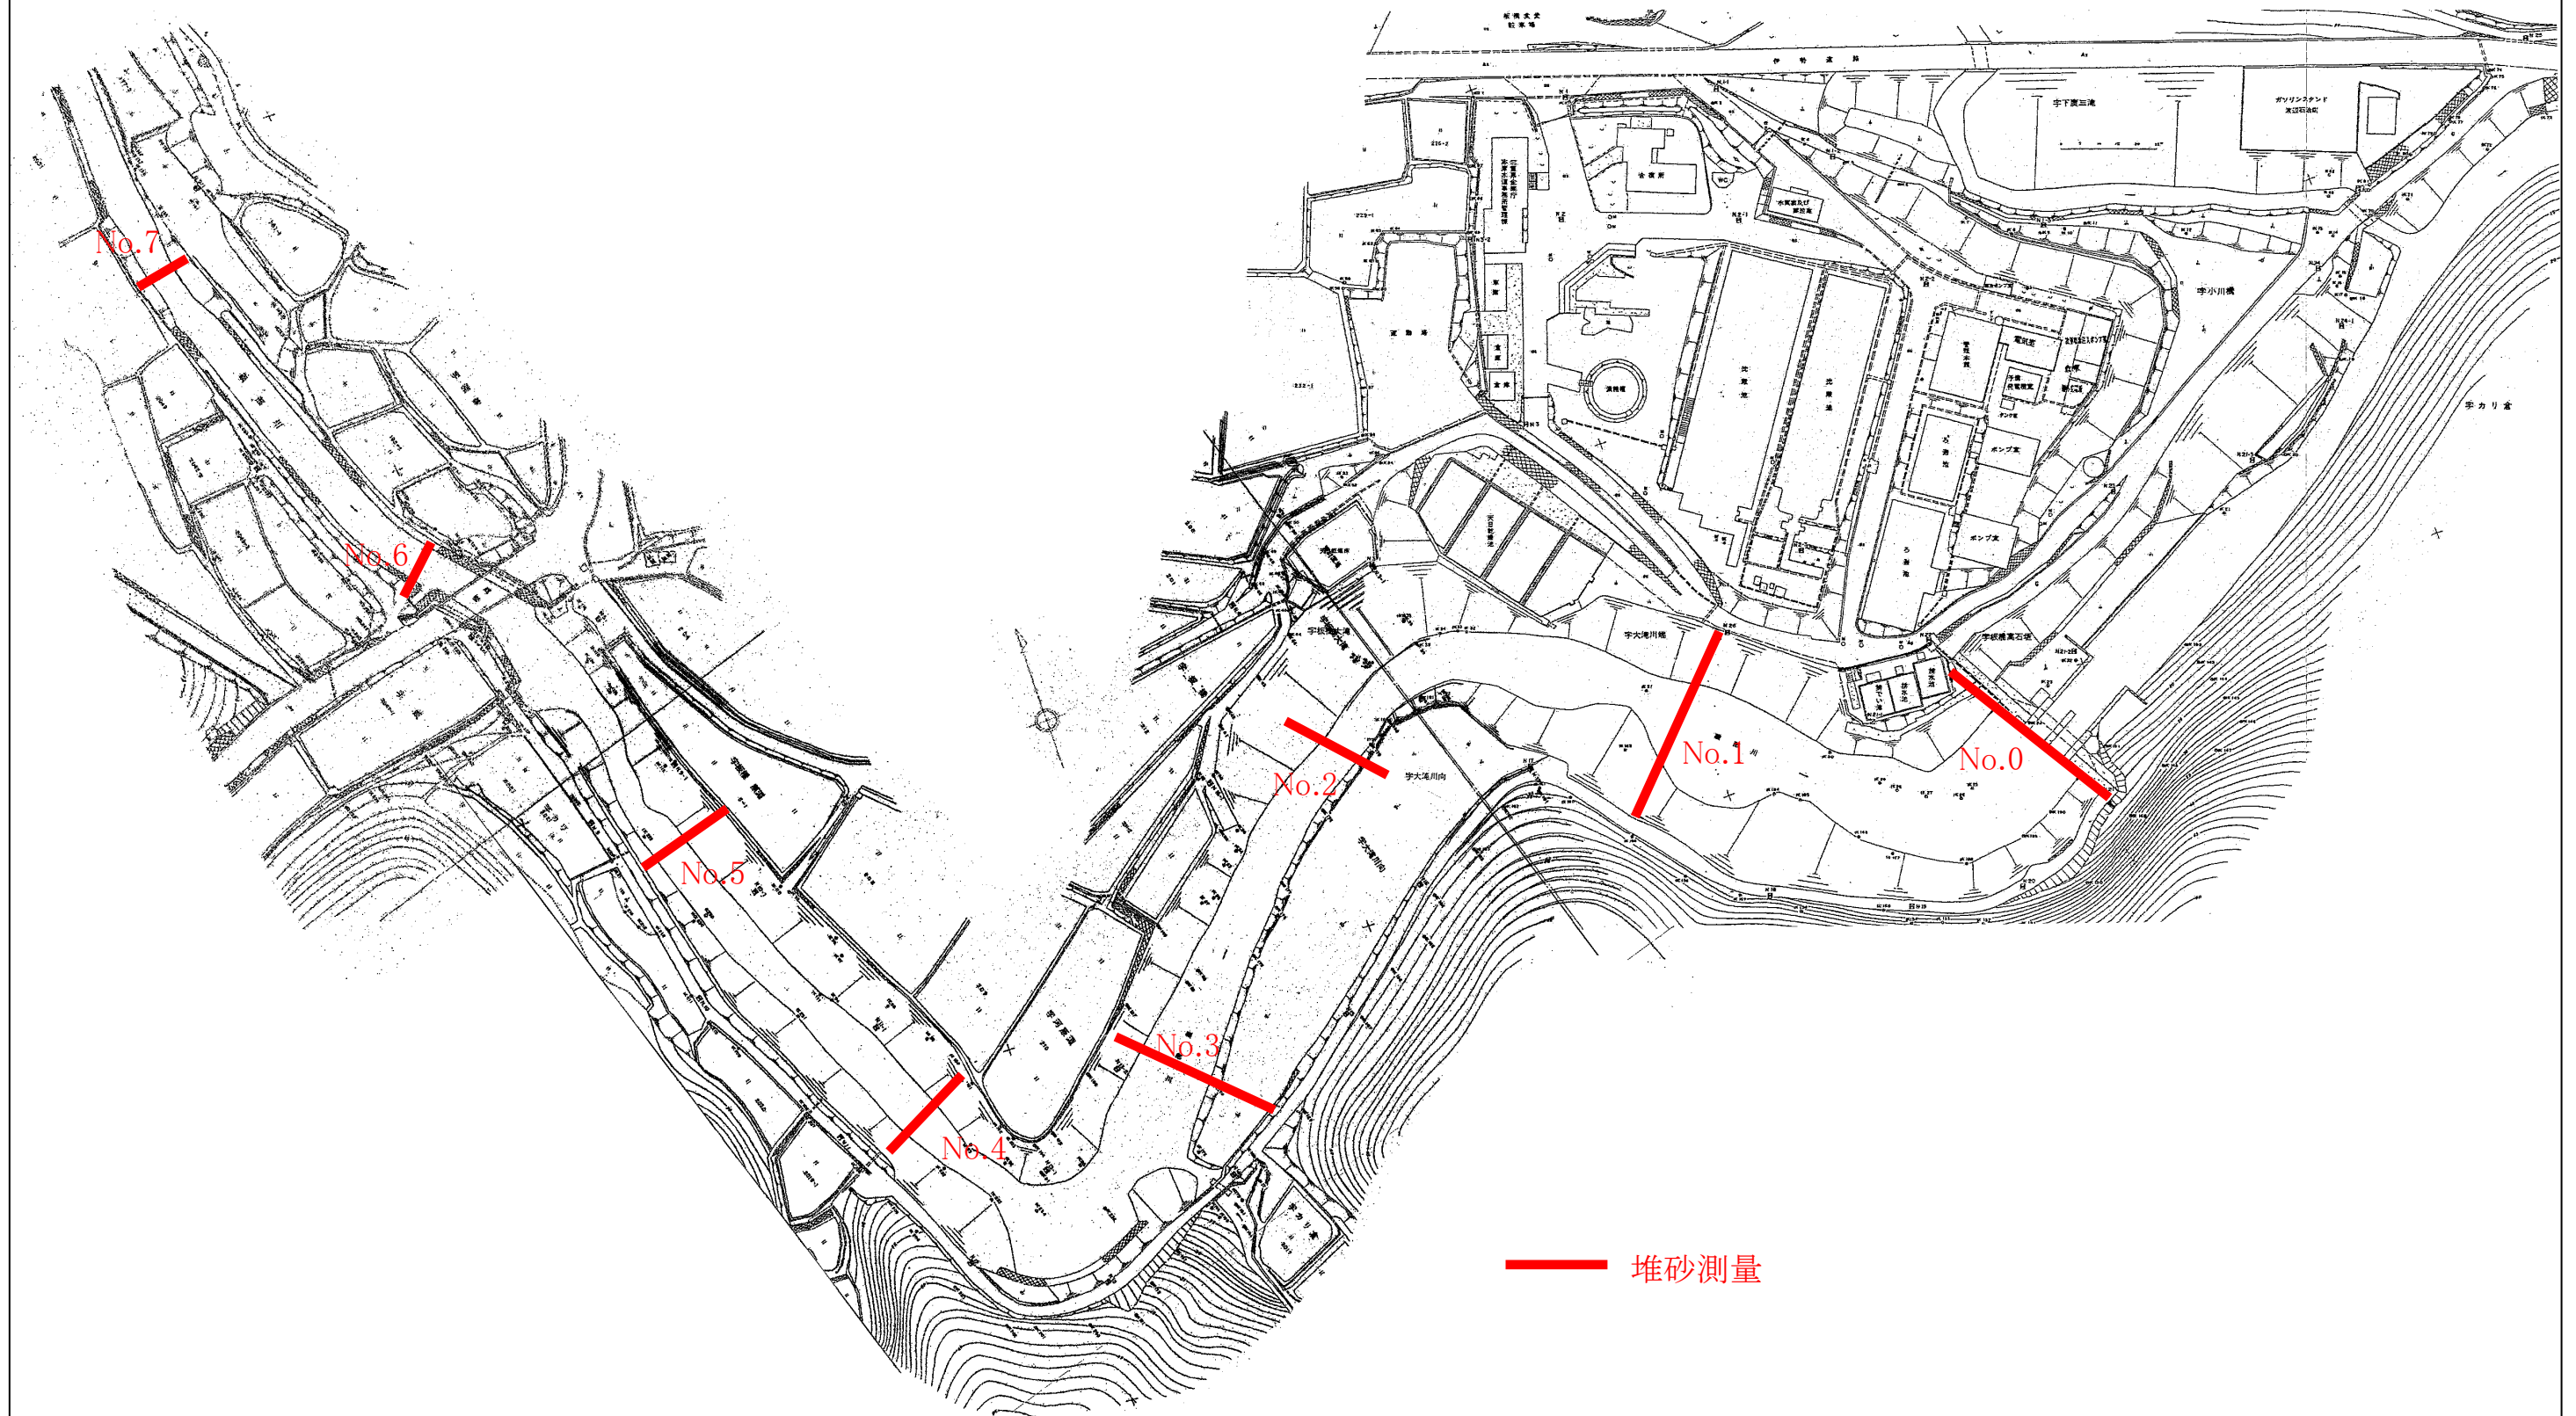

業務名	令和8年度 ダム管理測量業務委託		
図面名	恵利原ダム平面図		
作成年月日	令和 年 月 日		
縮尺	None	図面番号	3 / 4
事業者名	志摩市上下水道部 水道工務課		

