
平 面 図

S=1:1000

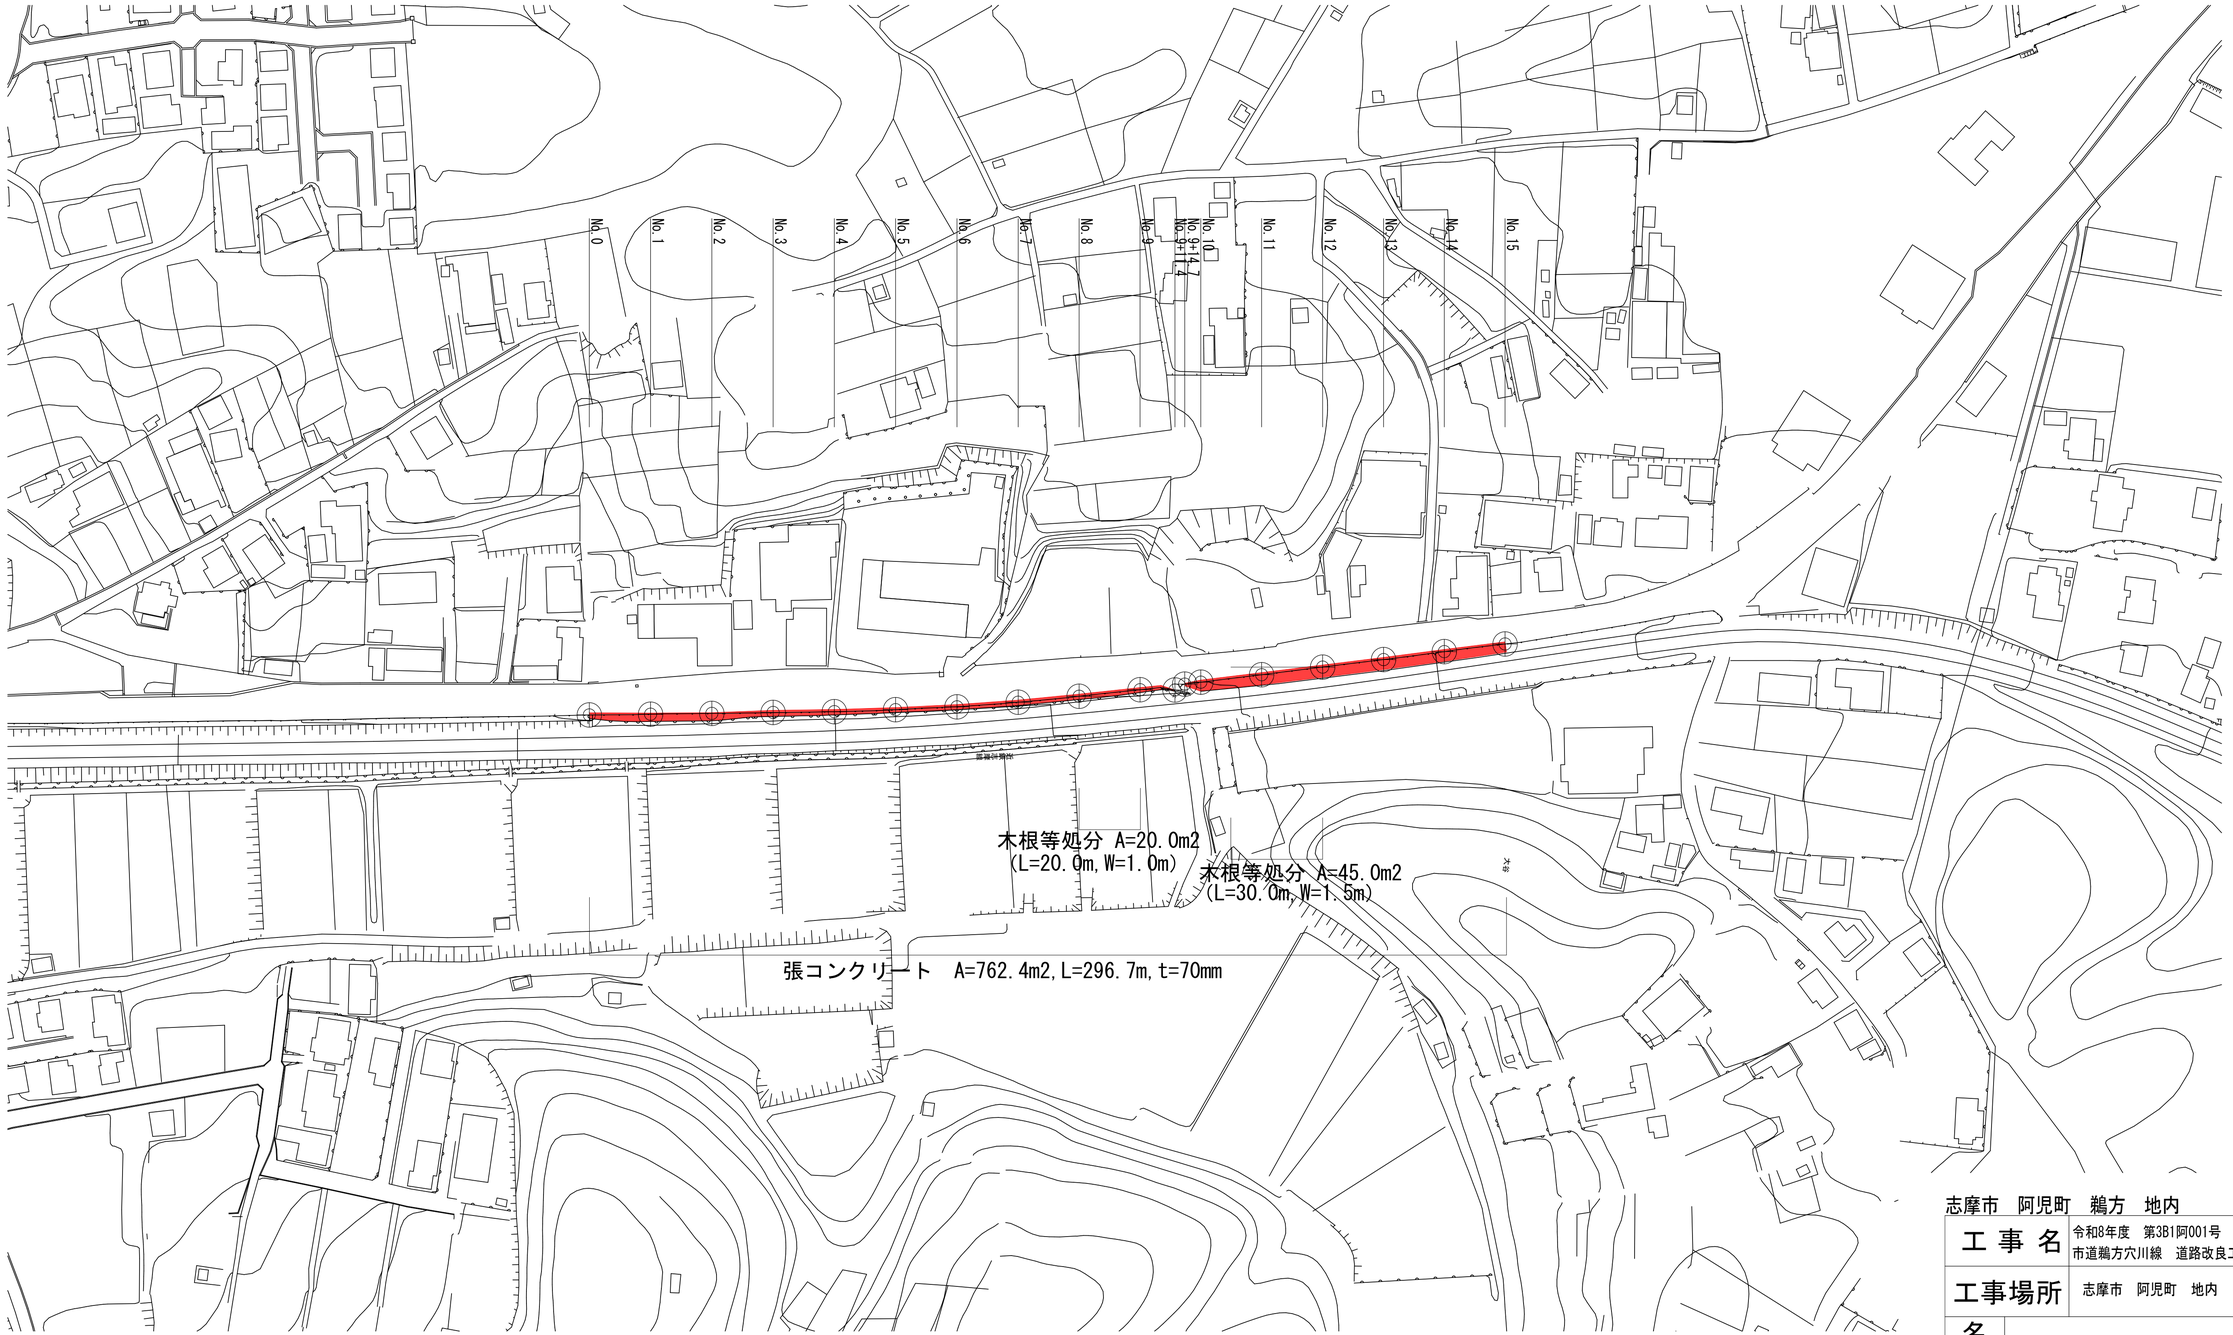


志摩市　阿児町　鵜方　地内

工事名	令和8年度　第3B1阿001号 市道鵜方穴川線　道路改良工事		
工事場所	志摩市　阿児町　地内		
名称	平面図		
縮尺	図示	設計年月日	
工種		設計者	
志摩市		図面番号	1/2


標 準 断 面 図

S=1:50

No.14

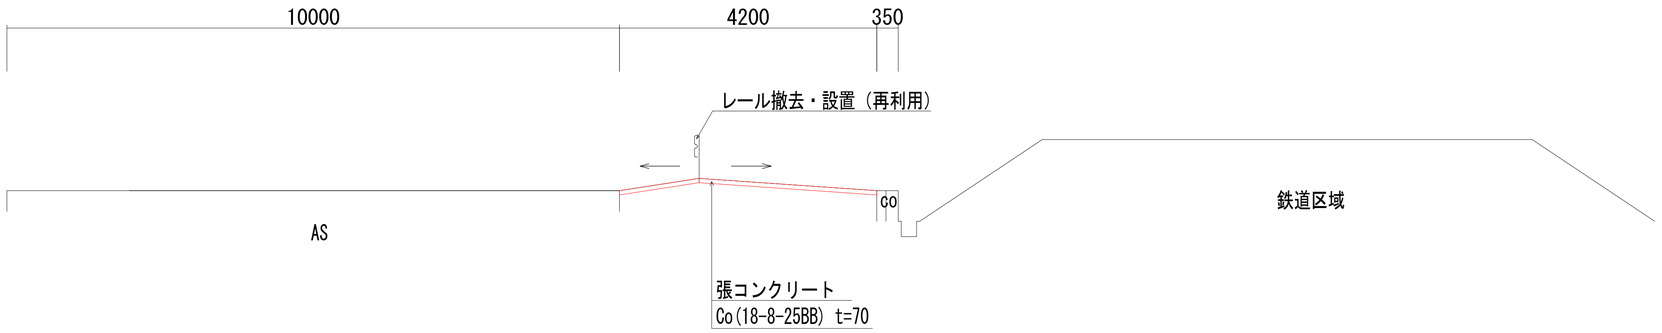

No.7

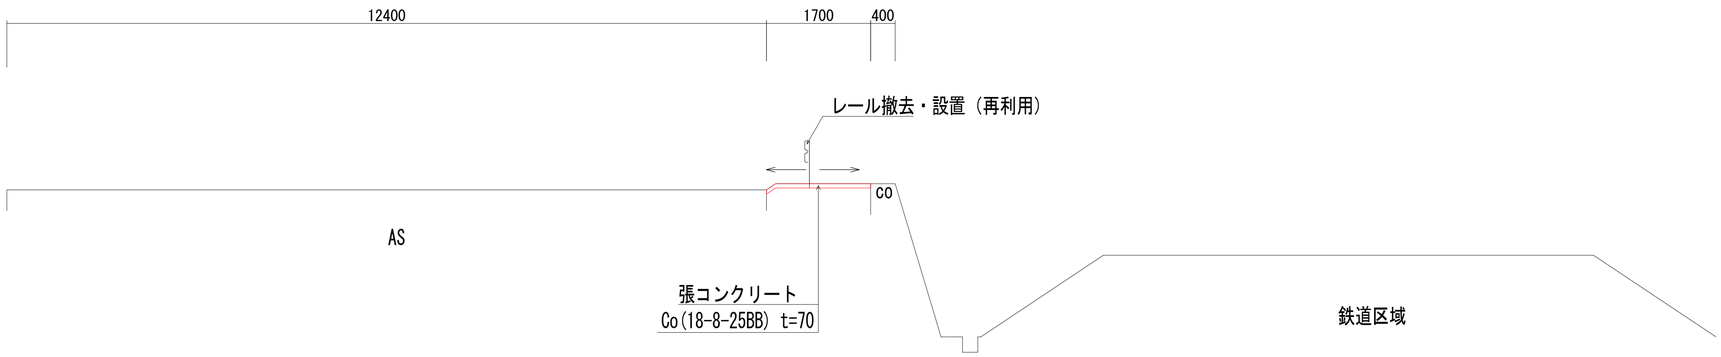

志摩市　阿児町　鵜方　地内

工事名	令和8年度　第3B1阿001号 市道鵜方穴川線　道路改良工事		
工事場所	志摩市　阿児町　地内		
名称	標準断面図		
縮尺	図示	設計年月日	
工種		設計者	
志摩市		図面番号	2/2