
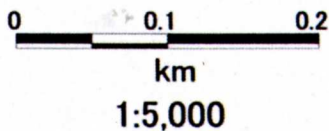


志摩都市計画区域内の用途地域の指定
のない区域の建築形態制限数値の決定

浜島町 南張地区(A-2)

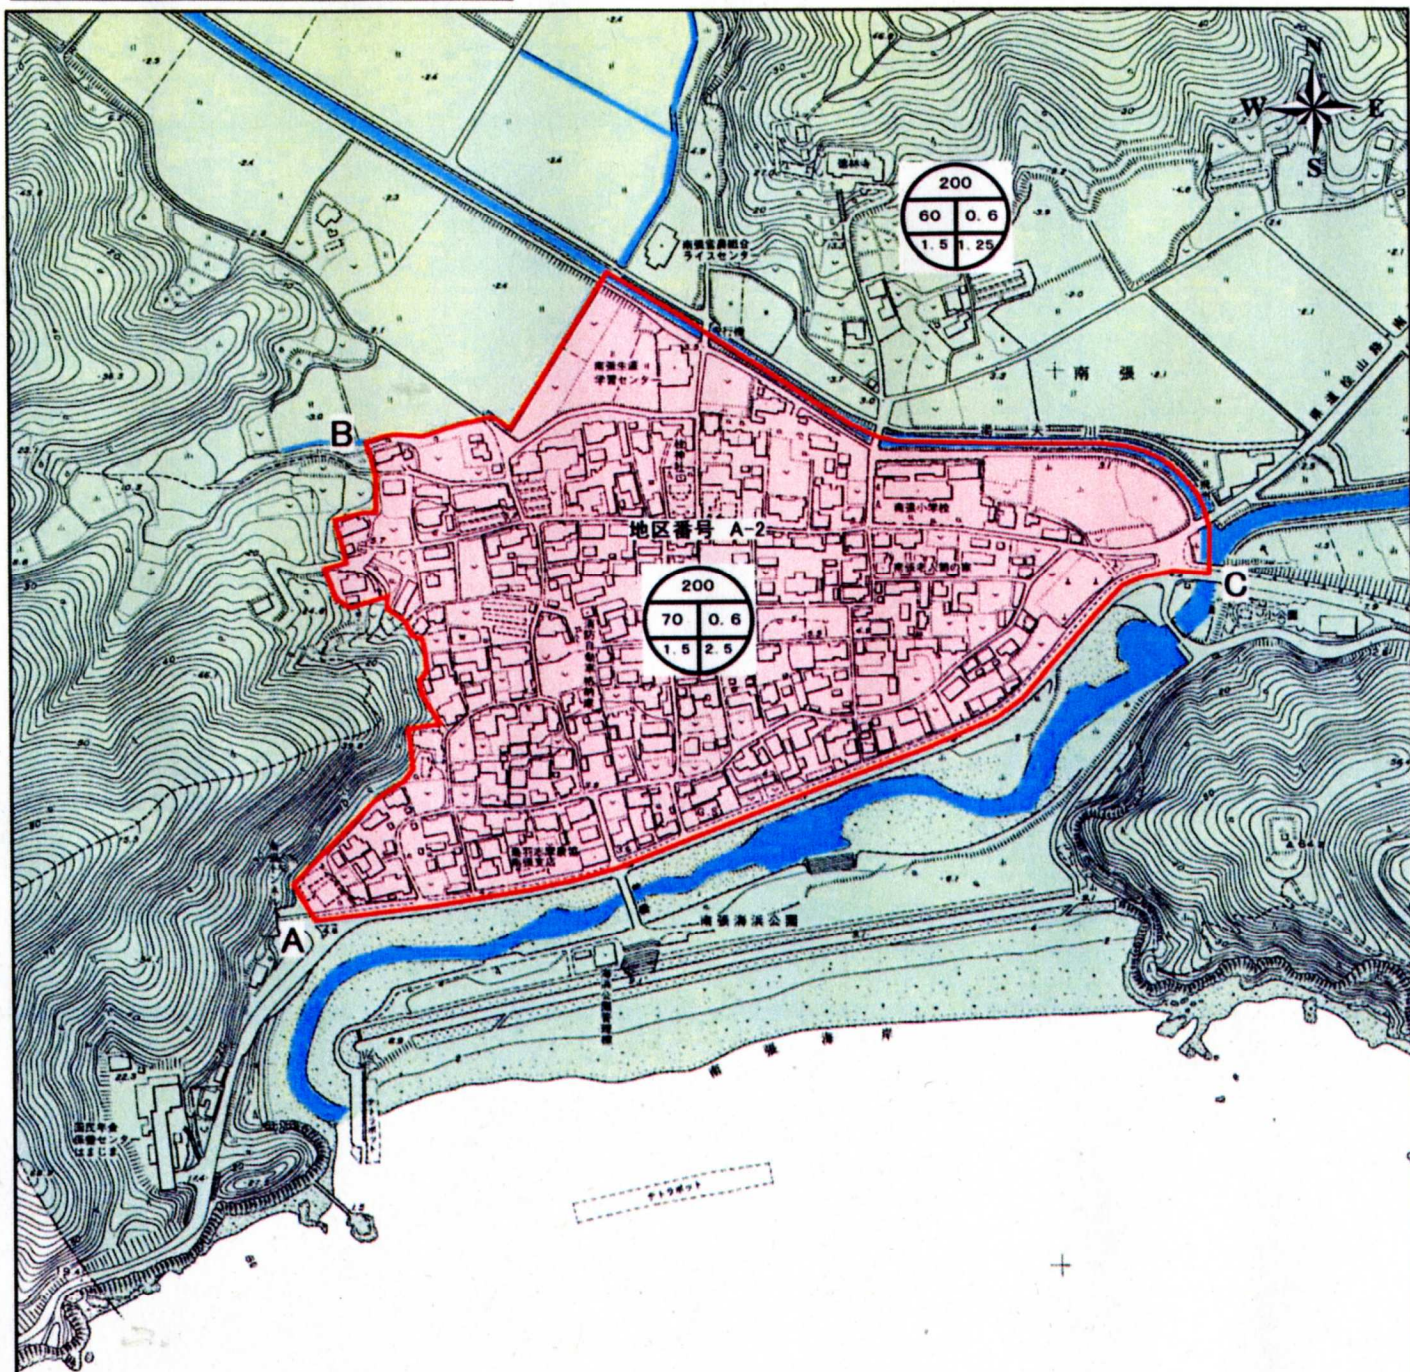

凡例	
	白地地域
	白地地域(特殊基準)
	用途地域
	都市計画区域界
	行政界