


平面図

S=1:300

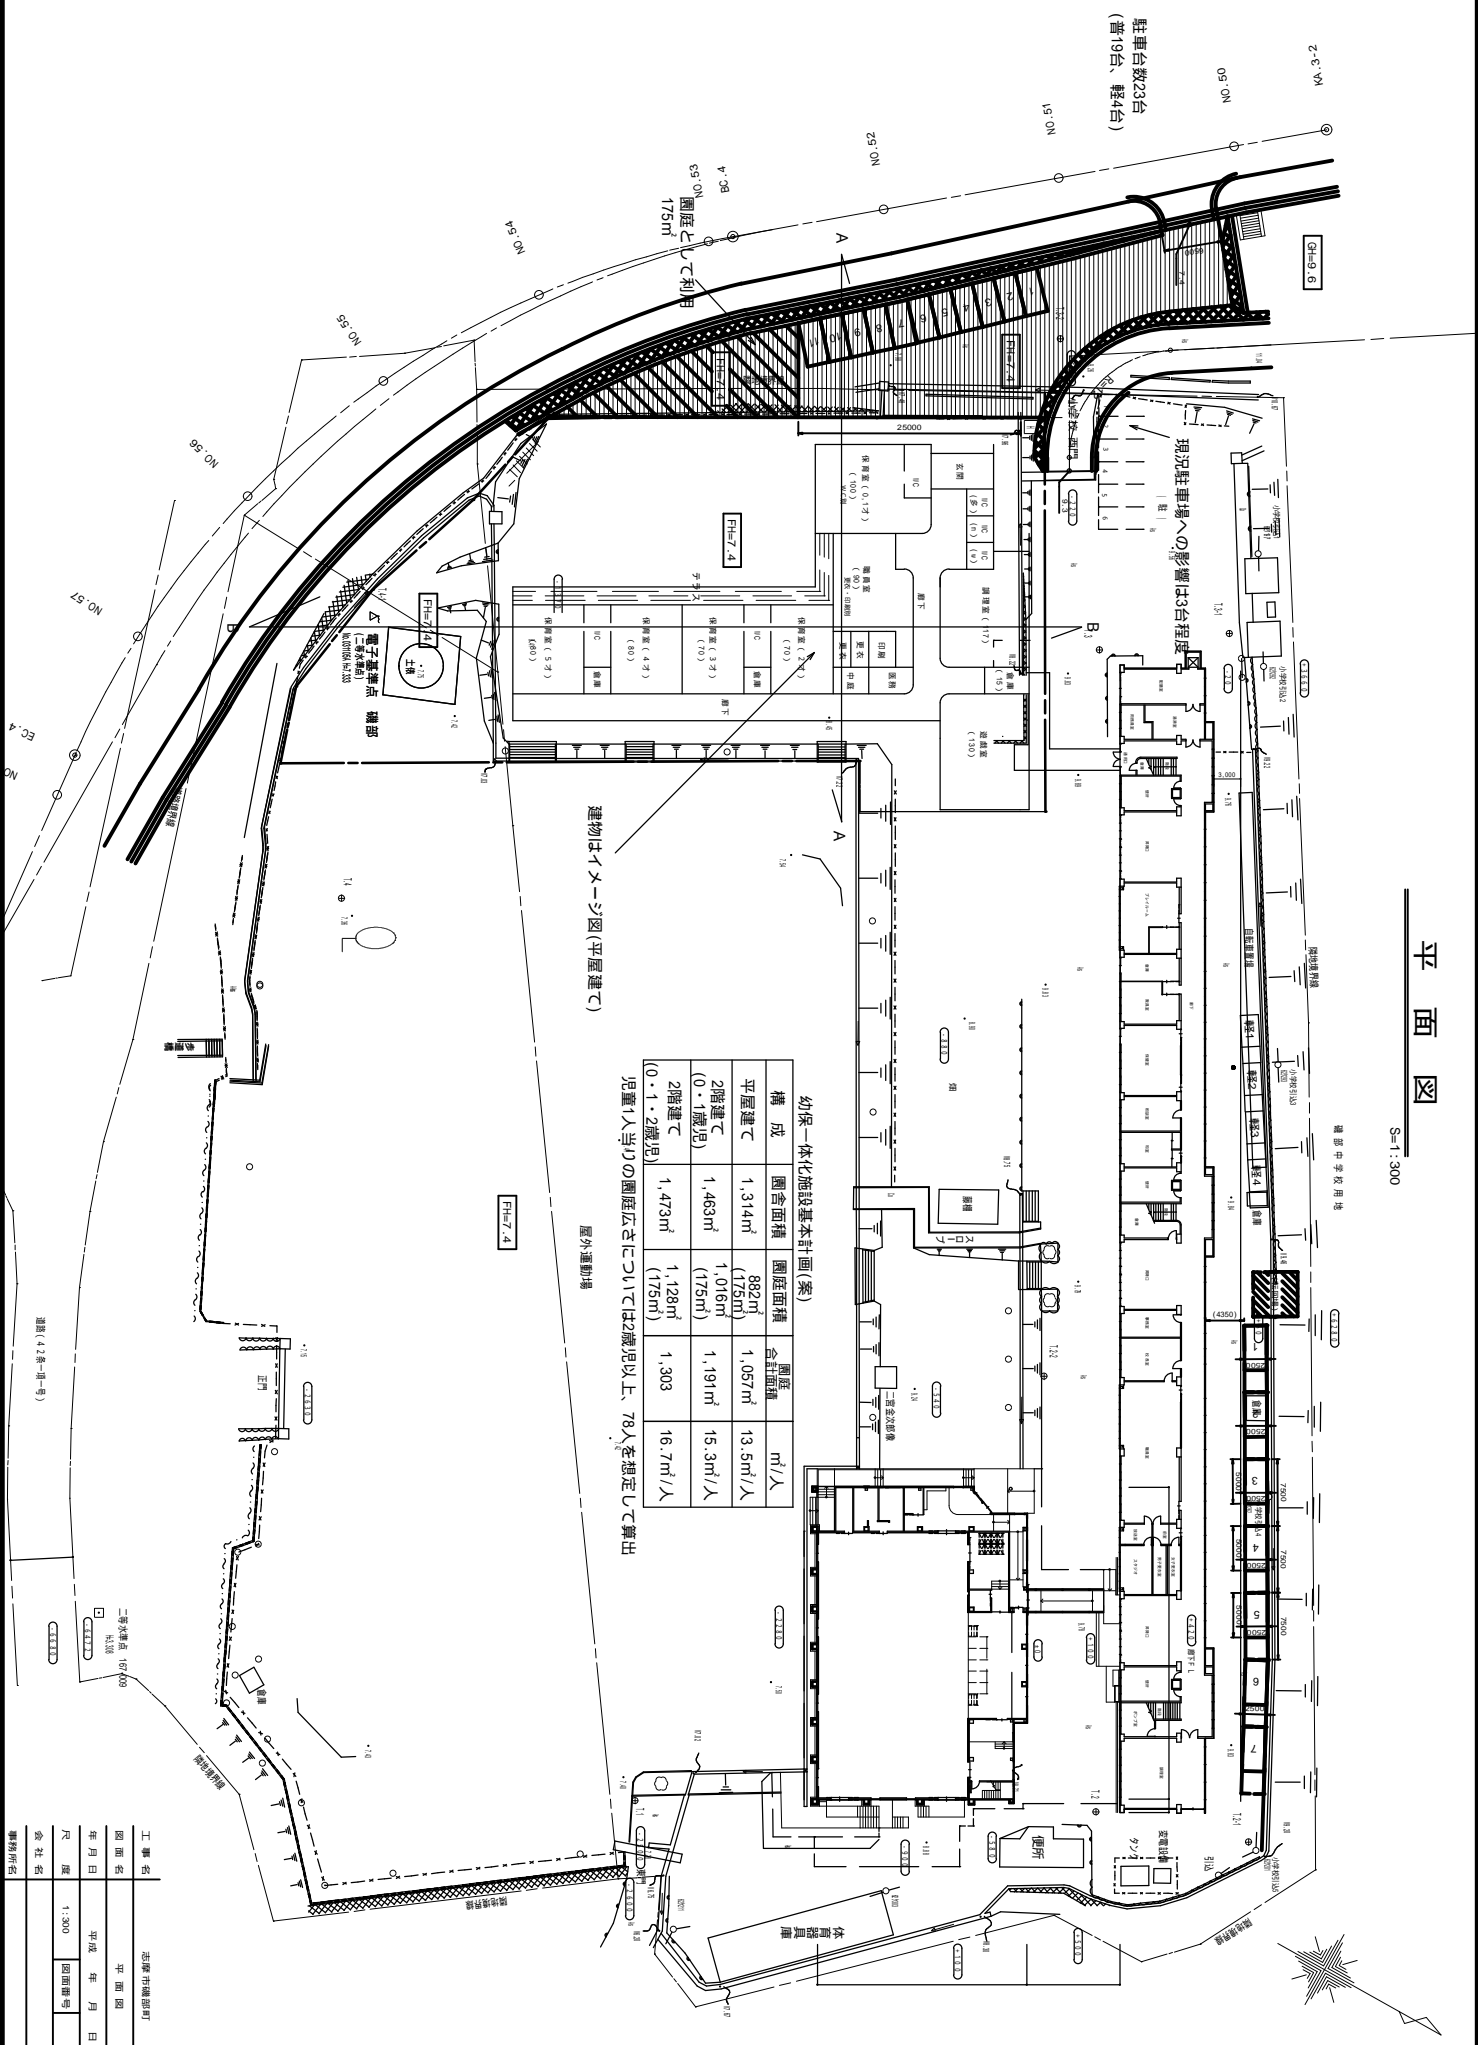

建物はイメージ図(平屋建て)

幼児一体化施設基本計画(案)

構成	園舎面積	園庭面積	園庭	m ² /人
平屋建て	1,314m ²	882m ² (175m)	合計面積 1,057m ²	13.5m ² /人
2階建て (0・1歳児)	1,463m ²	1,016m ² (175m)	1,191m ²	15.3m ² /人
2階建て (0・1・2歳児)	1,473m ²	1,128m ² (175m)	1,303	16.7m ² /人

児童1人当りの園庭広さについては2歳児以上、78人を想定して算出

屋外運動場

工事名	志摩市建設部訂		
図面名	平面図		
年月日	平成	年月	日
尺 寸	1:300	図面番号	/
事務所名	株式会社		