
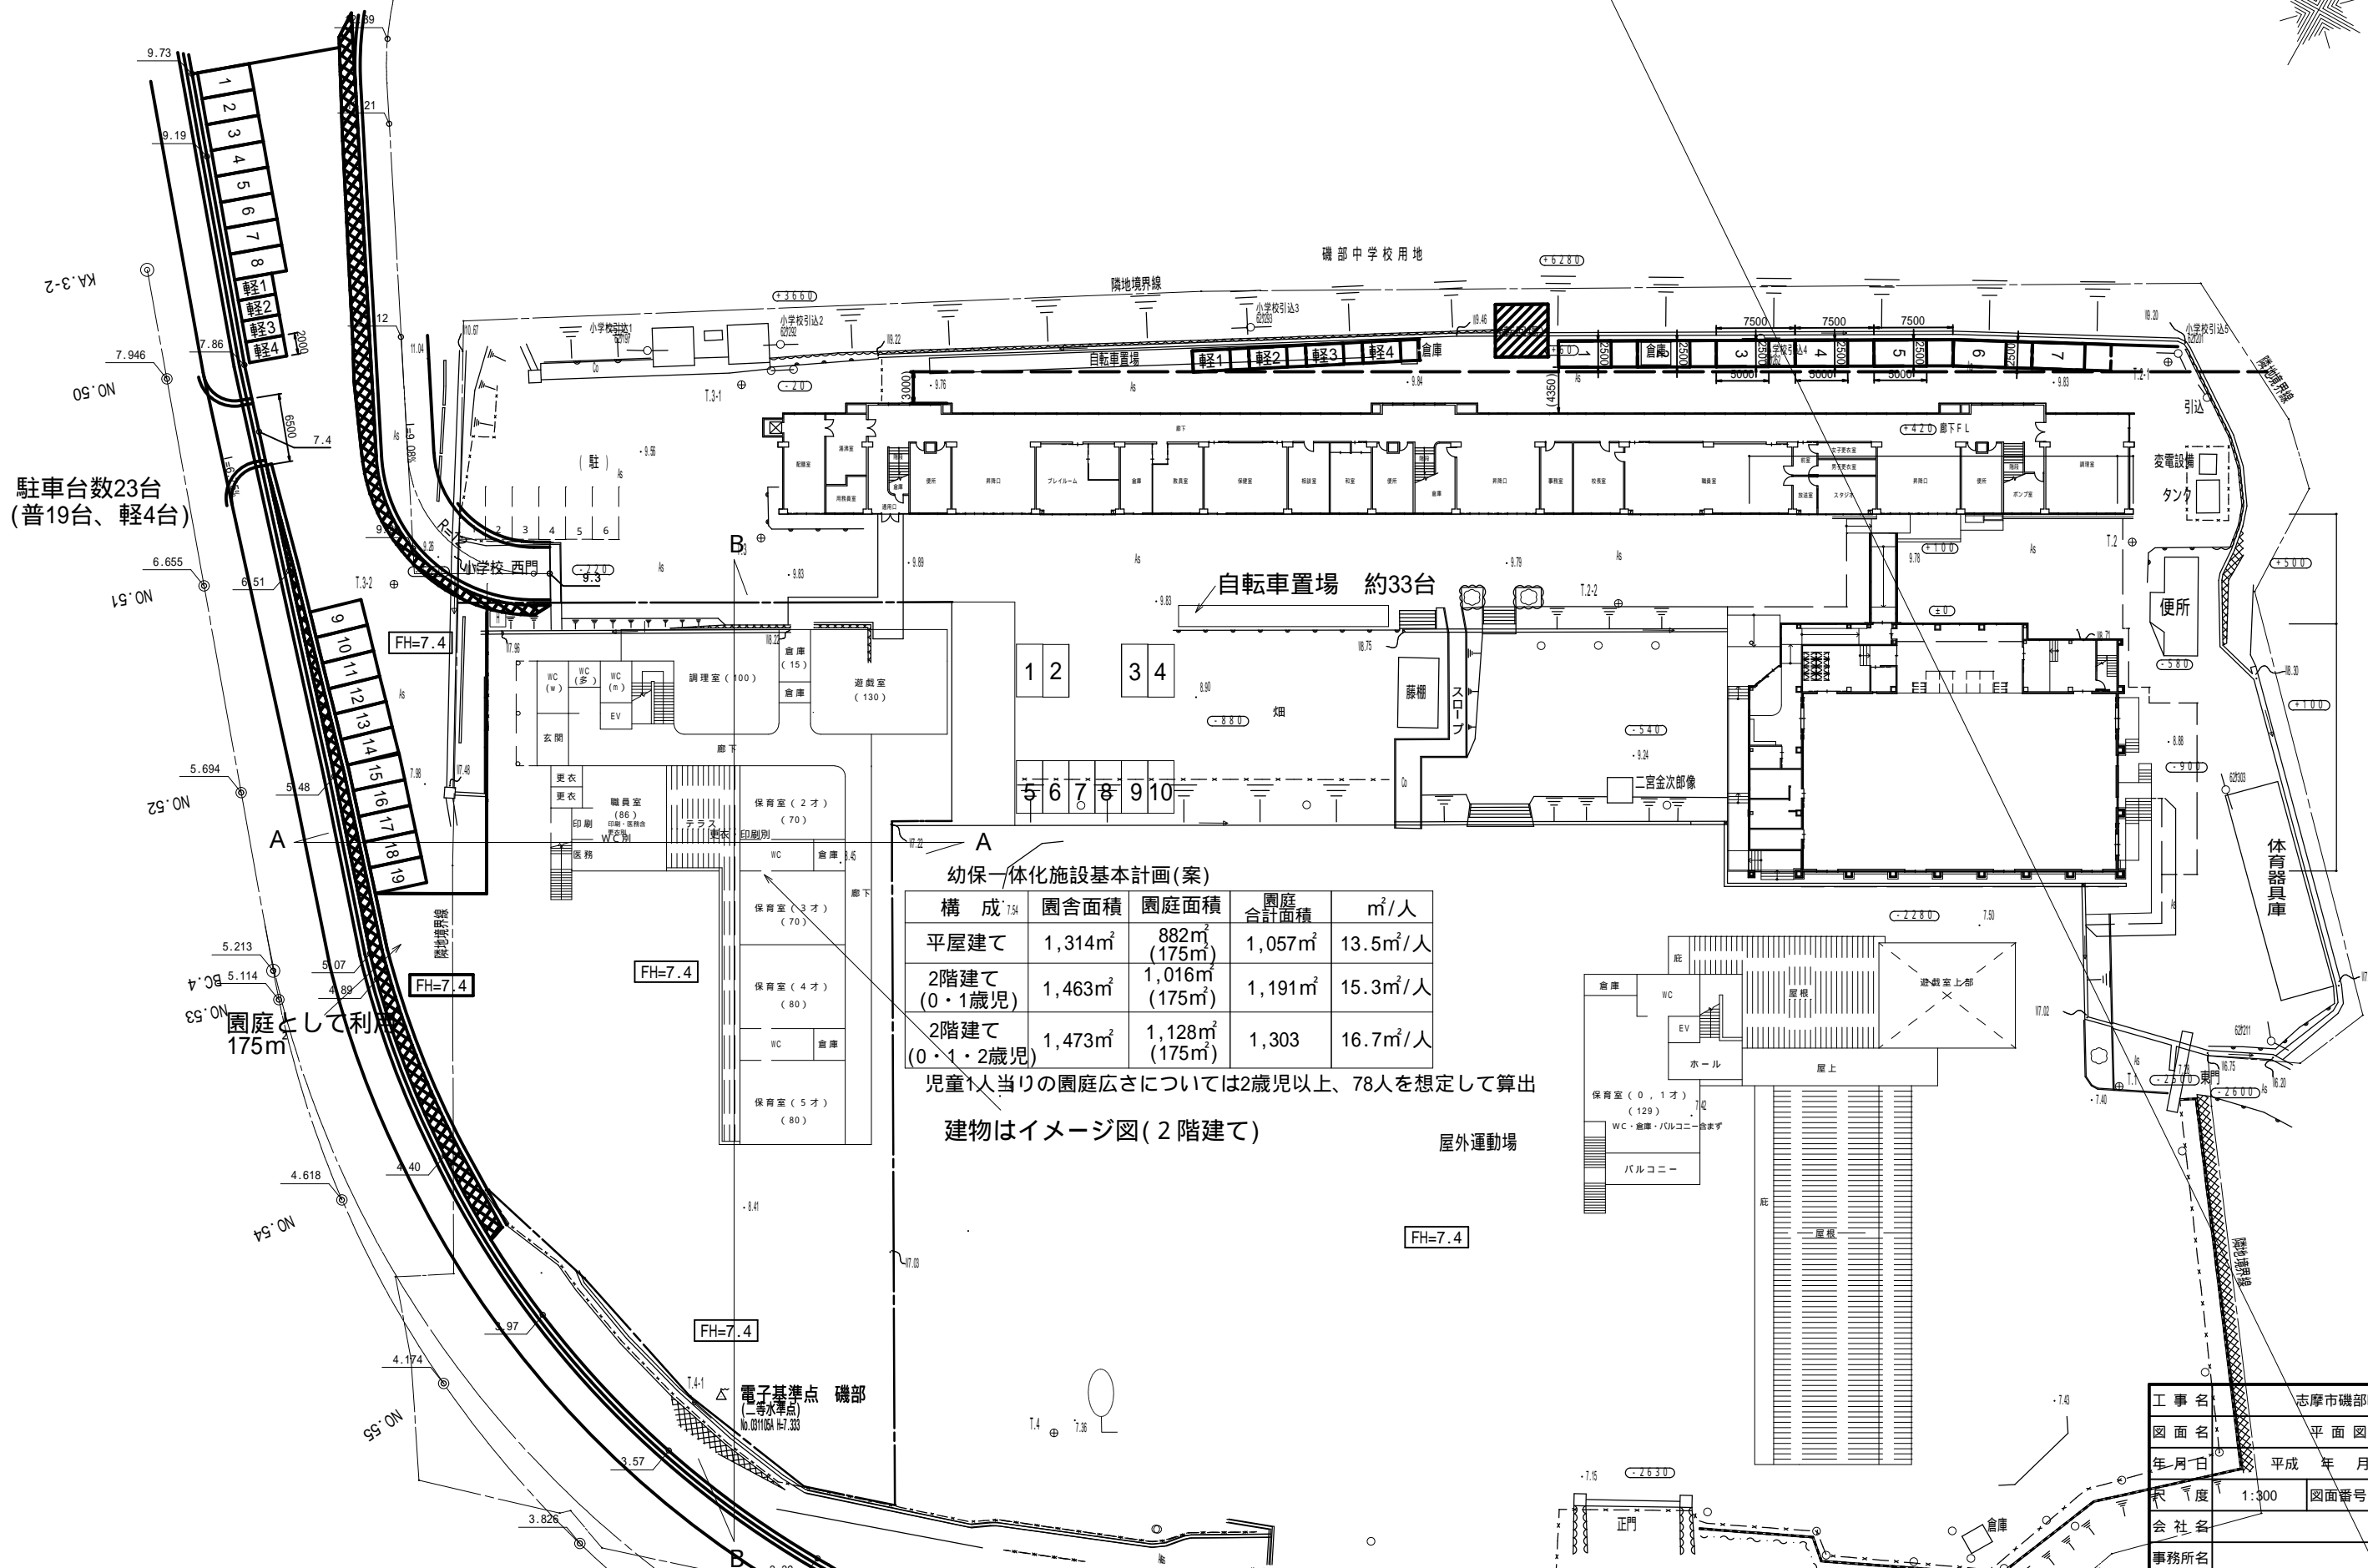


# 平面図

S=1:300

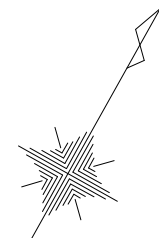

駐車台数23台  
(普19台、軽4台)

園庭として利用  
175m<sup>2</sup>

幼保一体化施設基本計画(案)

構成	園舎面積	園庭面積	園庭合計面積	m <sup>2</sup> /人
平屋建て	1,314m <sup>2</sup>	882m <sup>2</sup> (175m <sup>2</sup> )	1,057m <sup>2</sup>	13.5m <sup>2</sup> /人
2階建て (0・1歳児)	1,463m <sup>2</sup>	1,016m <sup>2</sup> (175m <sup>2</sup> )	1,191m <sup>2</sup>	15.3m <sup>2</sup> /人
2階建て (0・1・2歳児)	1,473m <sup>2</sup>	1,128m <sup>2</sup> (175m <sup>2</sup> )	1,303	16.7m <sup>2</sup> /人

児童1人当りの園庭広さについては2歳児以上、78人を想定して算出

建物はイメージ図(2階建て)

屋外運動場

工事名	志摩市磯部町
図面名	平面図
年月日	平成 年 月 日
尺寸	1:300
図面番号	/
会社名	
事務所名	