
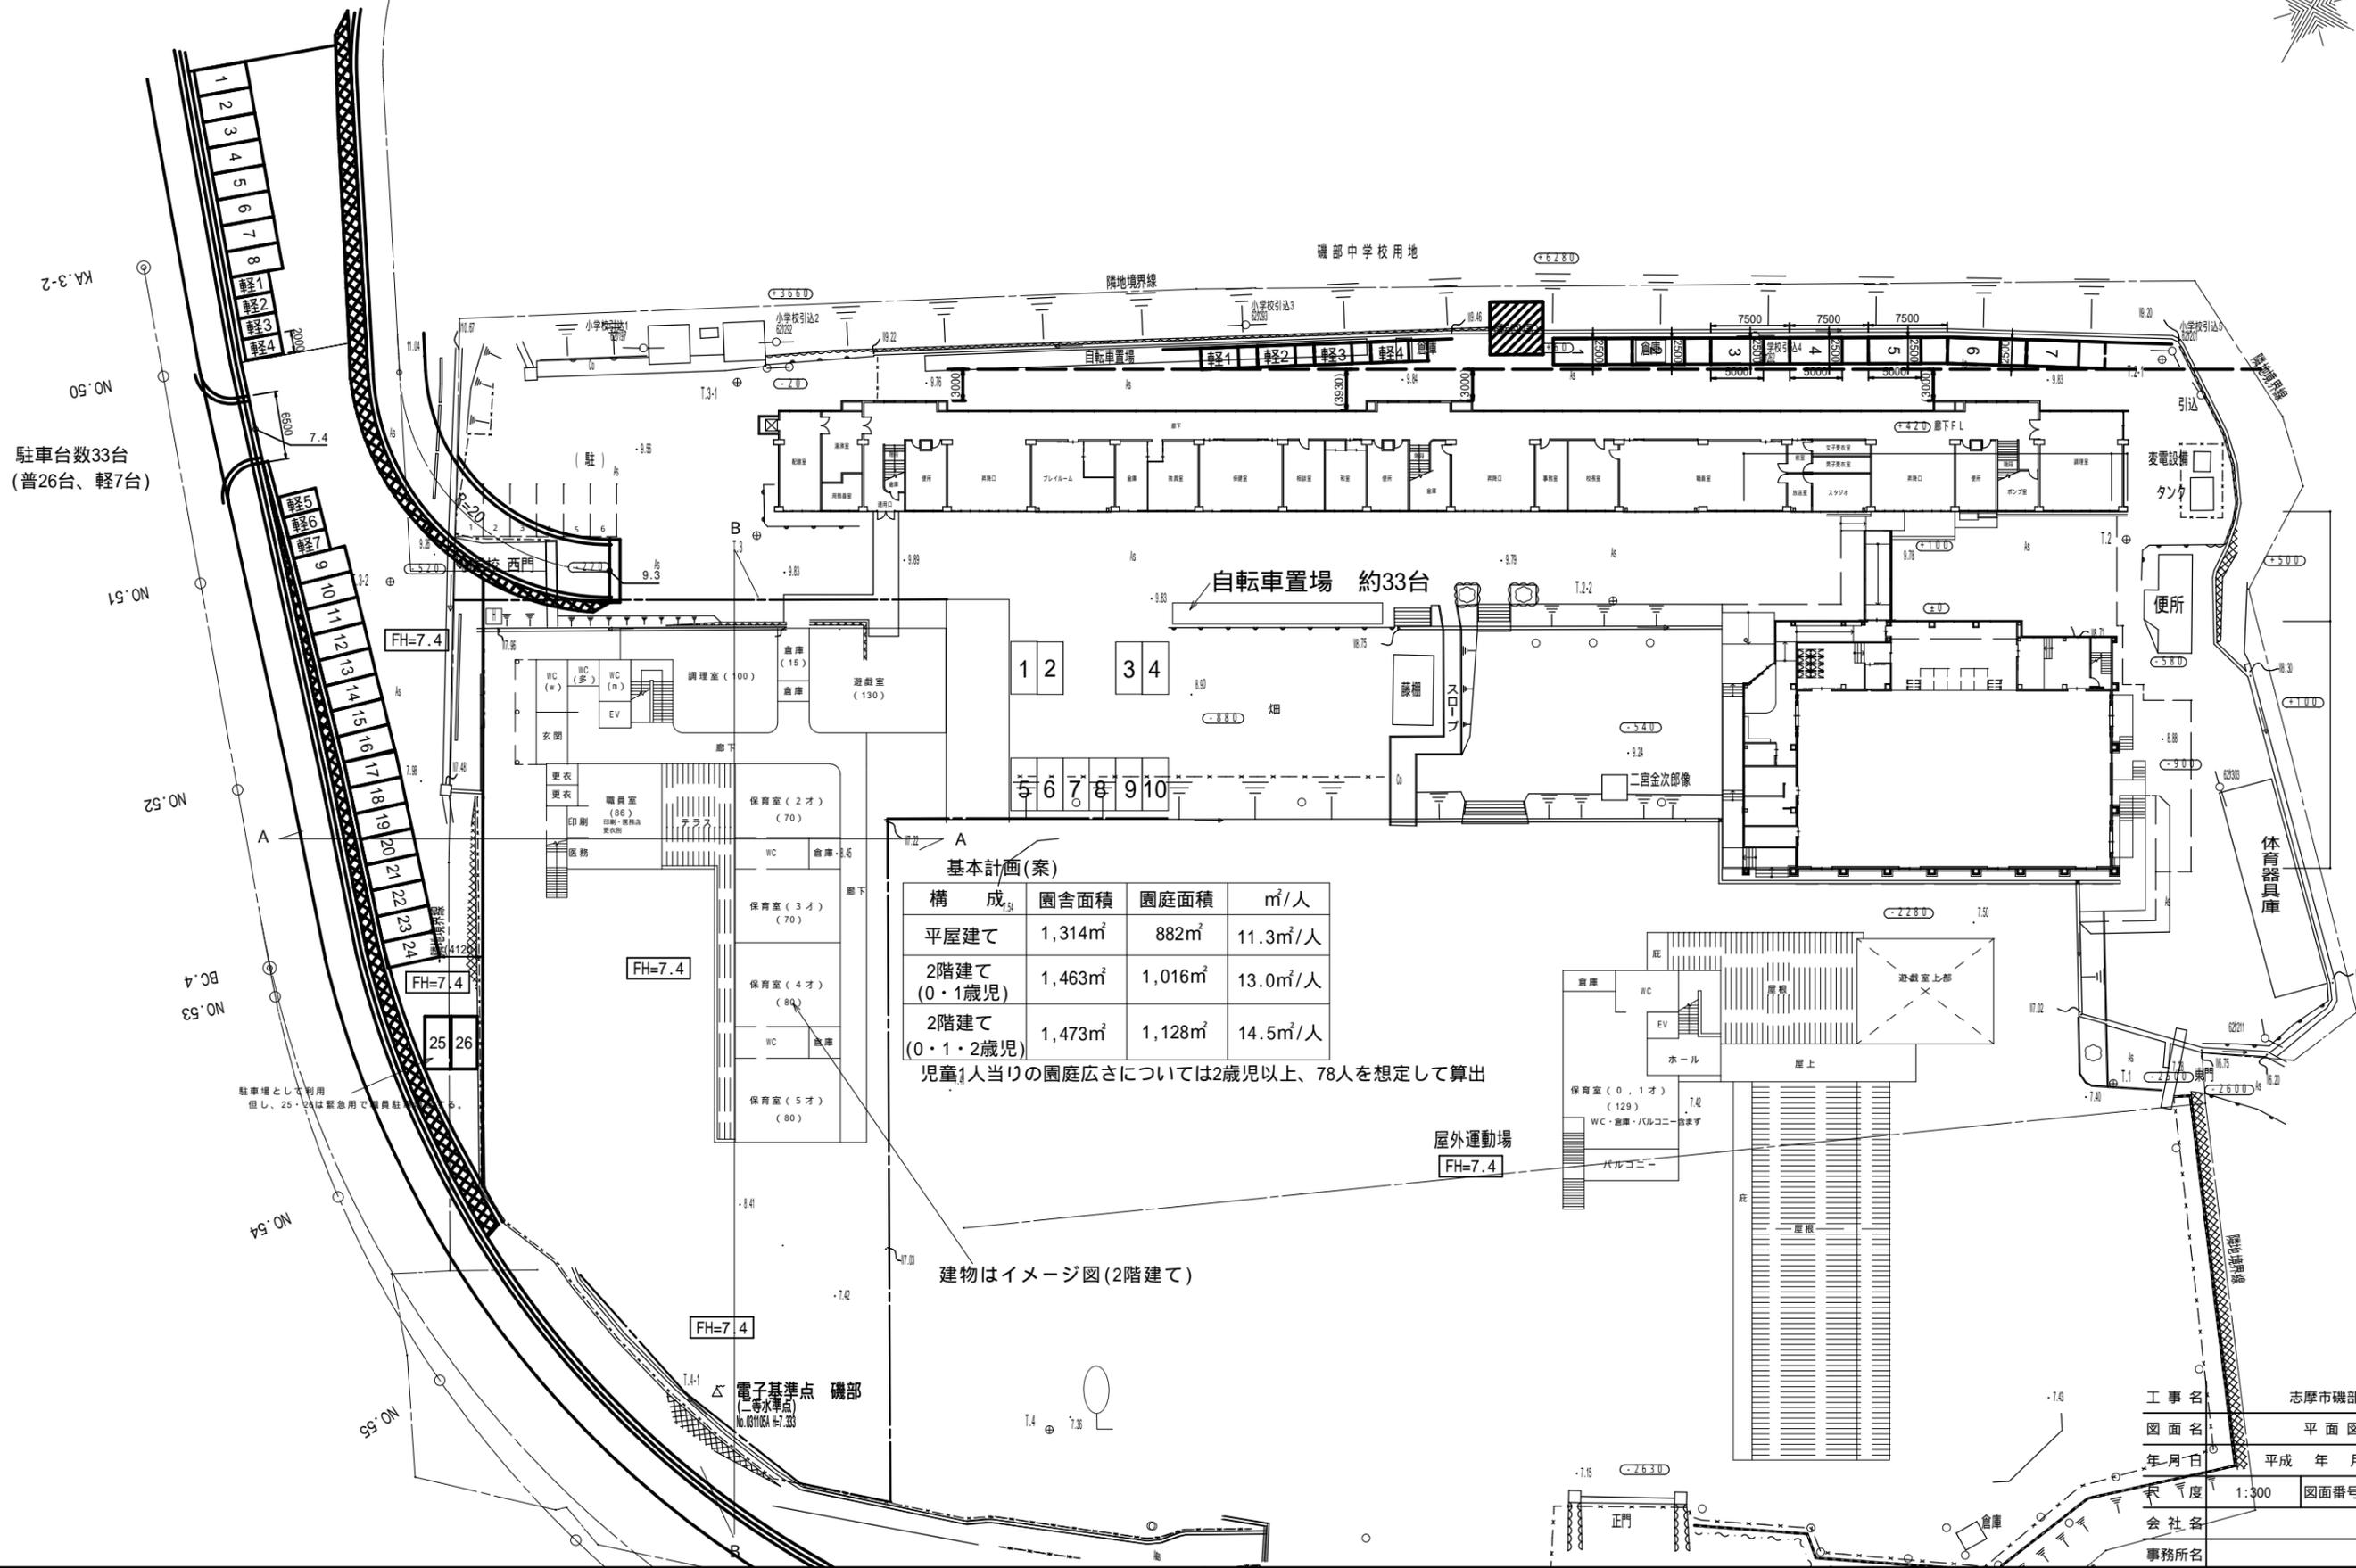


平面図

S=1:300

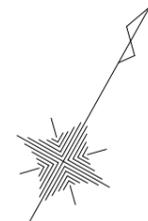

駐車台数33台
(普26台、軽7台)

自転車置場 約33台

基本計画(案)

構成	園舎面積	園庭面積	m ² /人
平屋建て	1,314m ²	882m ²	11.3m ² /人
2階建て (0・1歳児)	1,463m ²	1,016m ²	13.0m ² /人
2階建て (0・1・2歳児)	1,473m ²	1,128m ²	14.5m ² /人

児童1人当りの園庭広さについては2歳児以上、78人を想定して算出

建物はイメージ図(2階建て)

志摩市磯部町

工事名: 平面図

図面名: 平成 年 月 日

年月日: 1:300 図面番号 /

尺度: 1:300

会社名: /

事務所名: /