


平面図

S=1:300

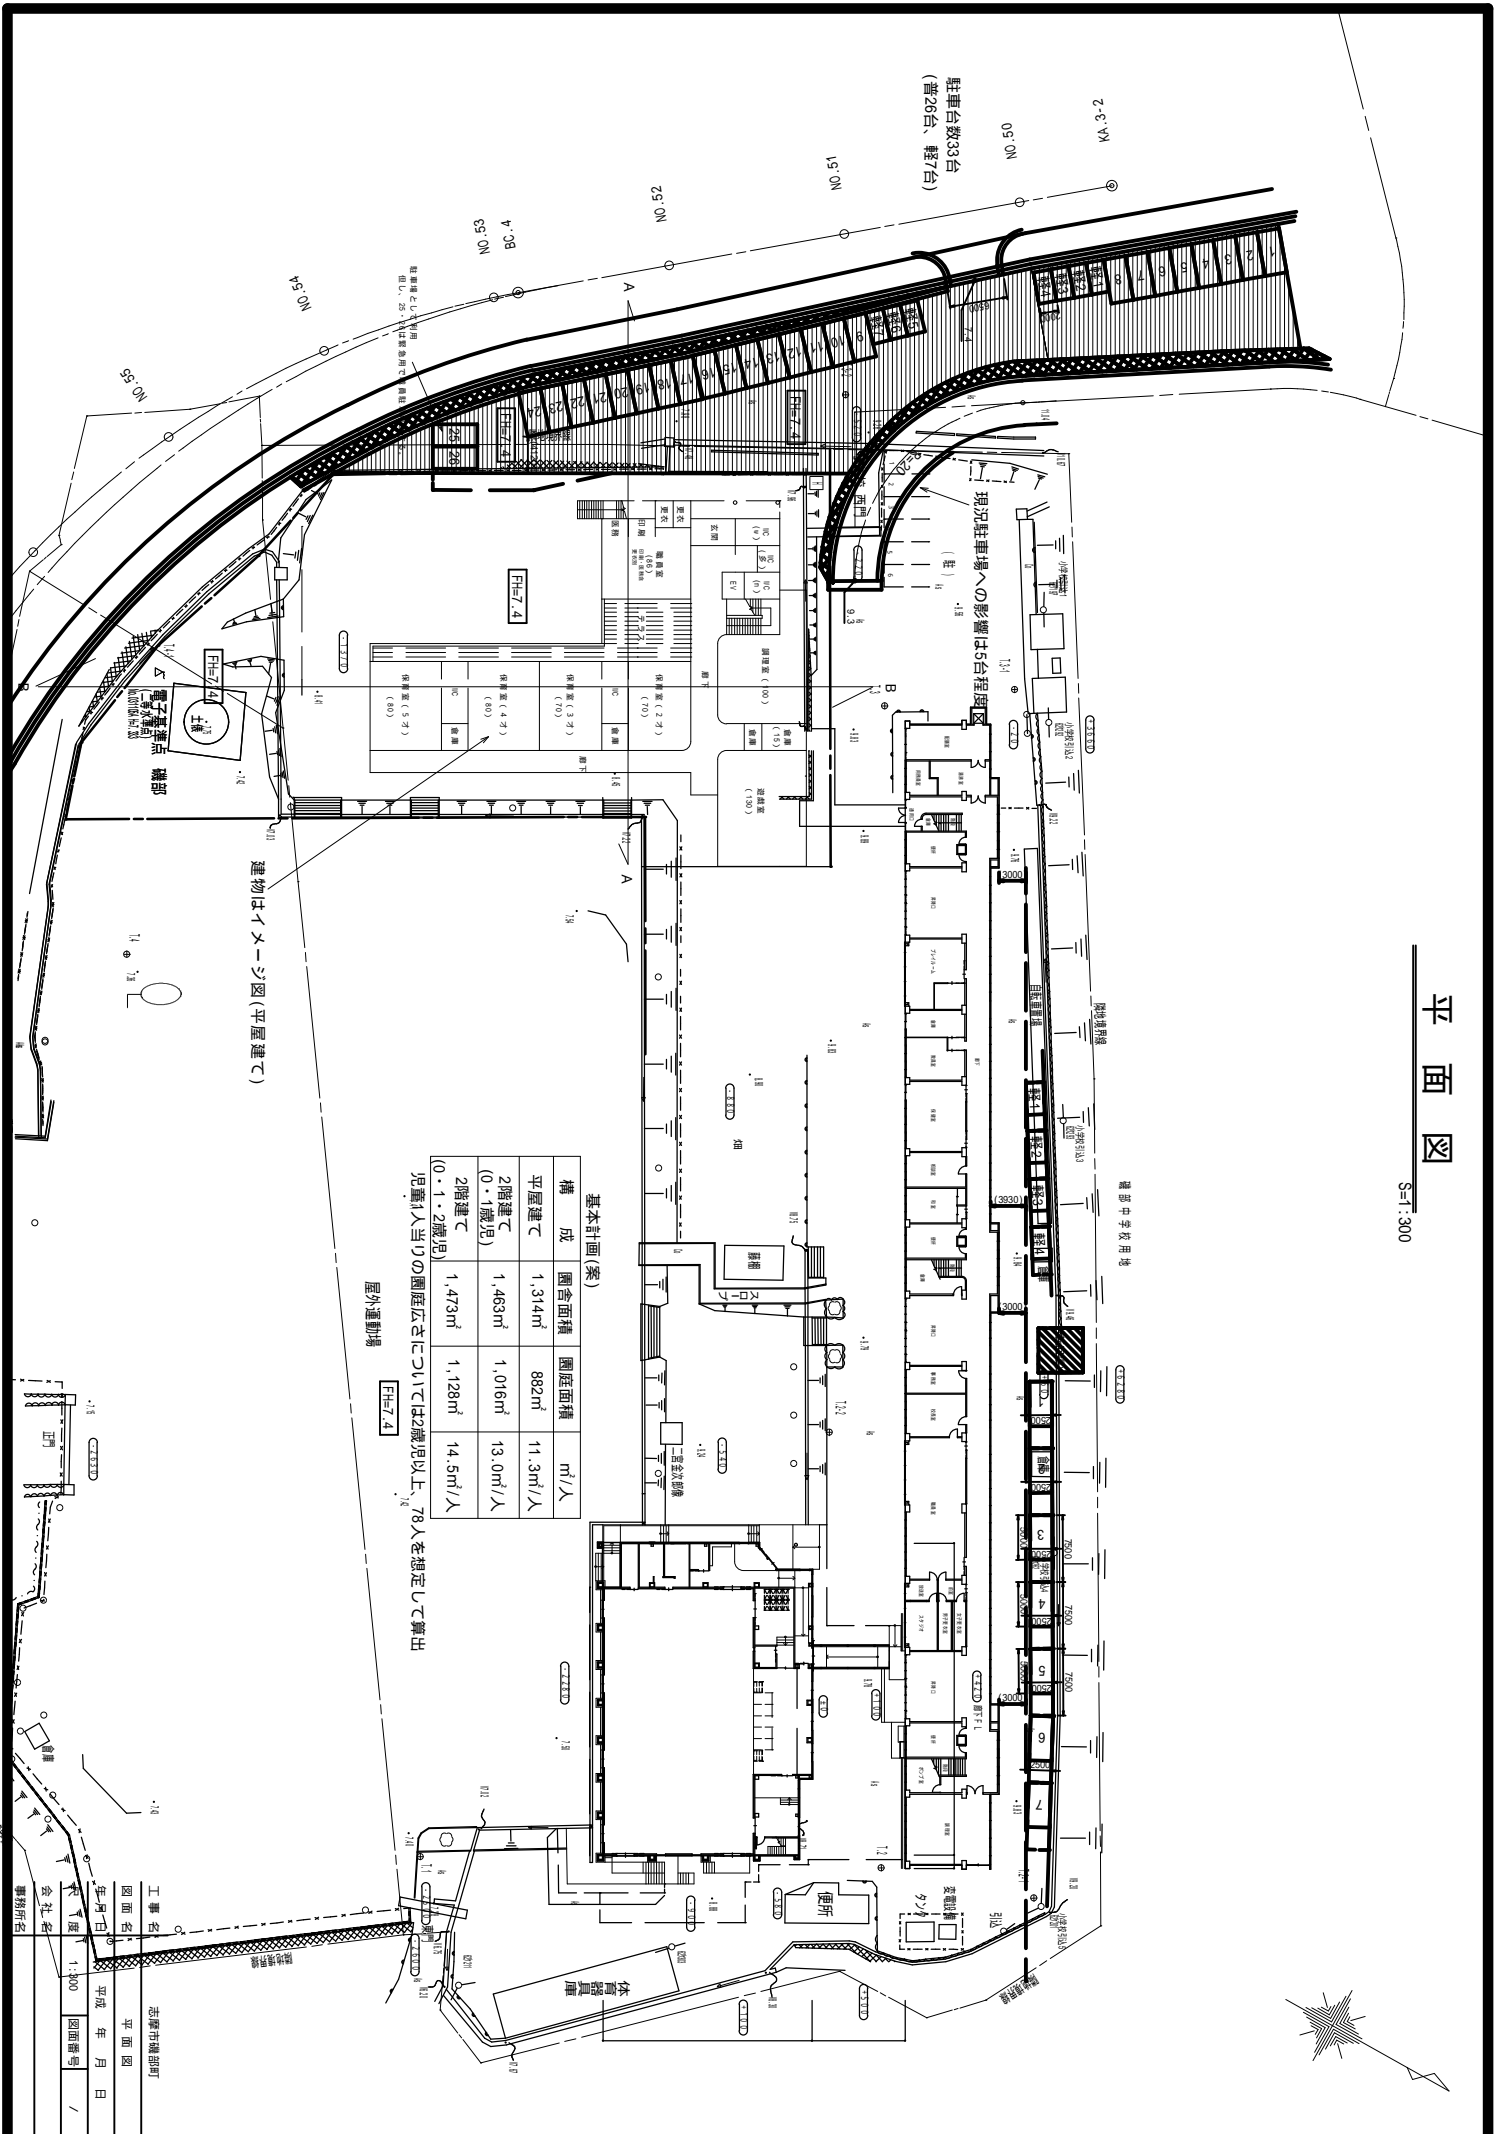

基本計画(案)

構成	園舎面積	園庭面積	m ² /人
平屋建て	1,314m ²	882m ²	11.3m ² /人
2階建て (0・1歳児)	1,463m ²	1,016m ²	13.0m ² /人
2階建て (0・1・2歳児)	1,473m ²	1,128m ²	14.5m ² /人

児童1人当りの園庭広さについては2歳児以上、78人を想定して算出

志摩市建設部 計画課

工事名: /

図面名: 平面図

年月日: 平成 年 月 日

不図面: /

会社名: /

事務所名: /

図面番号: 1-300