


鵜方地区保育所統合施設新築工事  
基本設計09/18

日新・ナカムラ・瀧鼻共同企業体

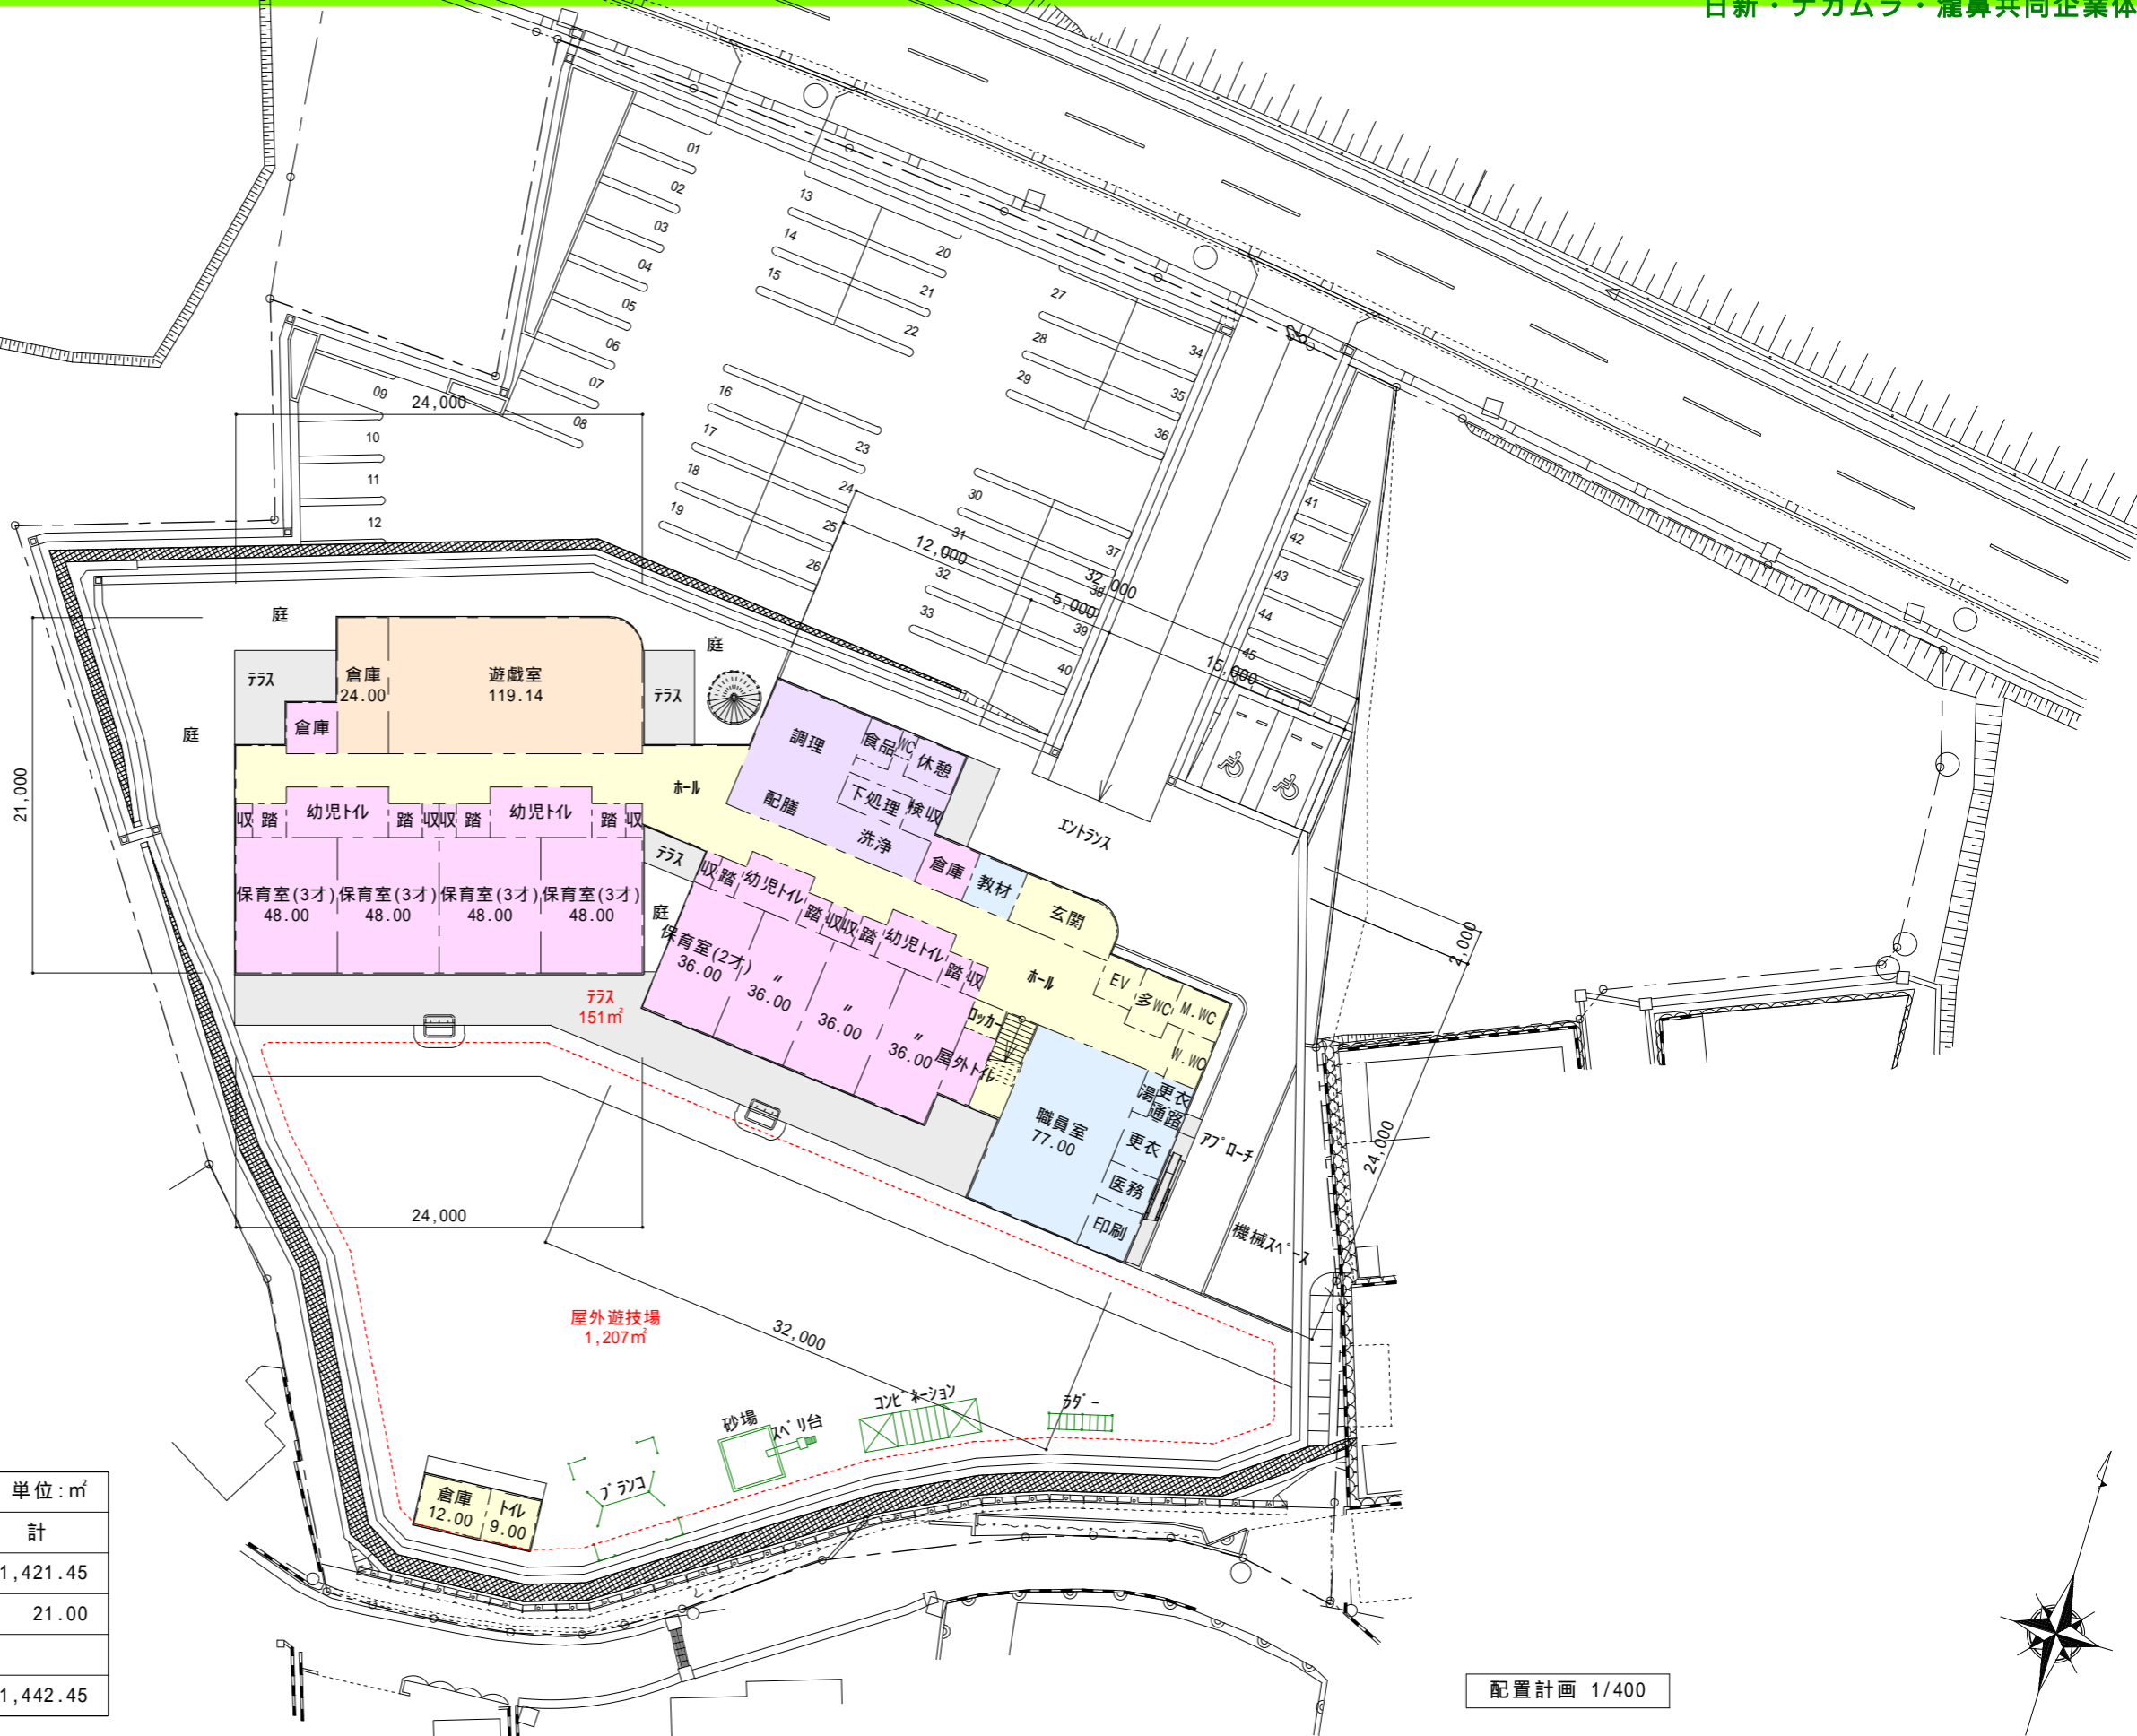

面積表(屋内面積) 単位: m<sup>2</sup>

計画建物	棟名	1F	2F	計
	保育所		1,067.85	353.60
附属建物		21.00		21.00
延床面積				1,442.45

配置計画 1/400

