


鵜方地区保育所統合施設新築工事
基本設計09/18

日新・ナカムラ・瀧鼻共同企業体

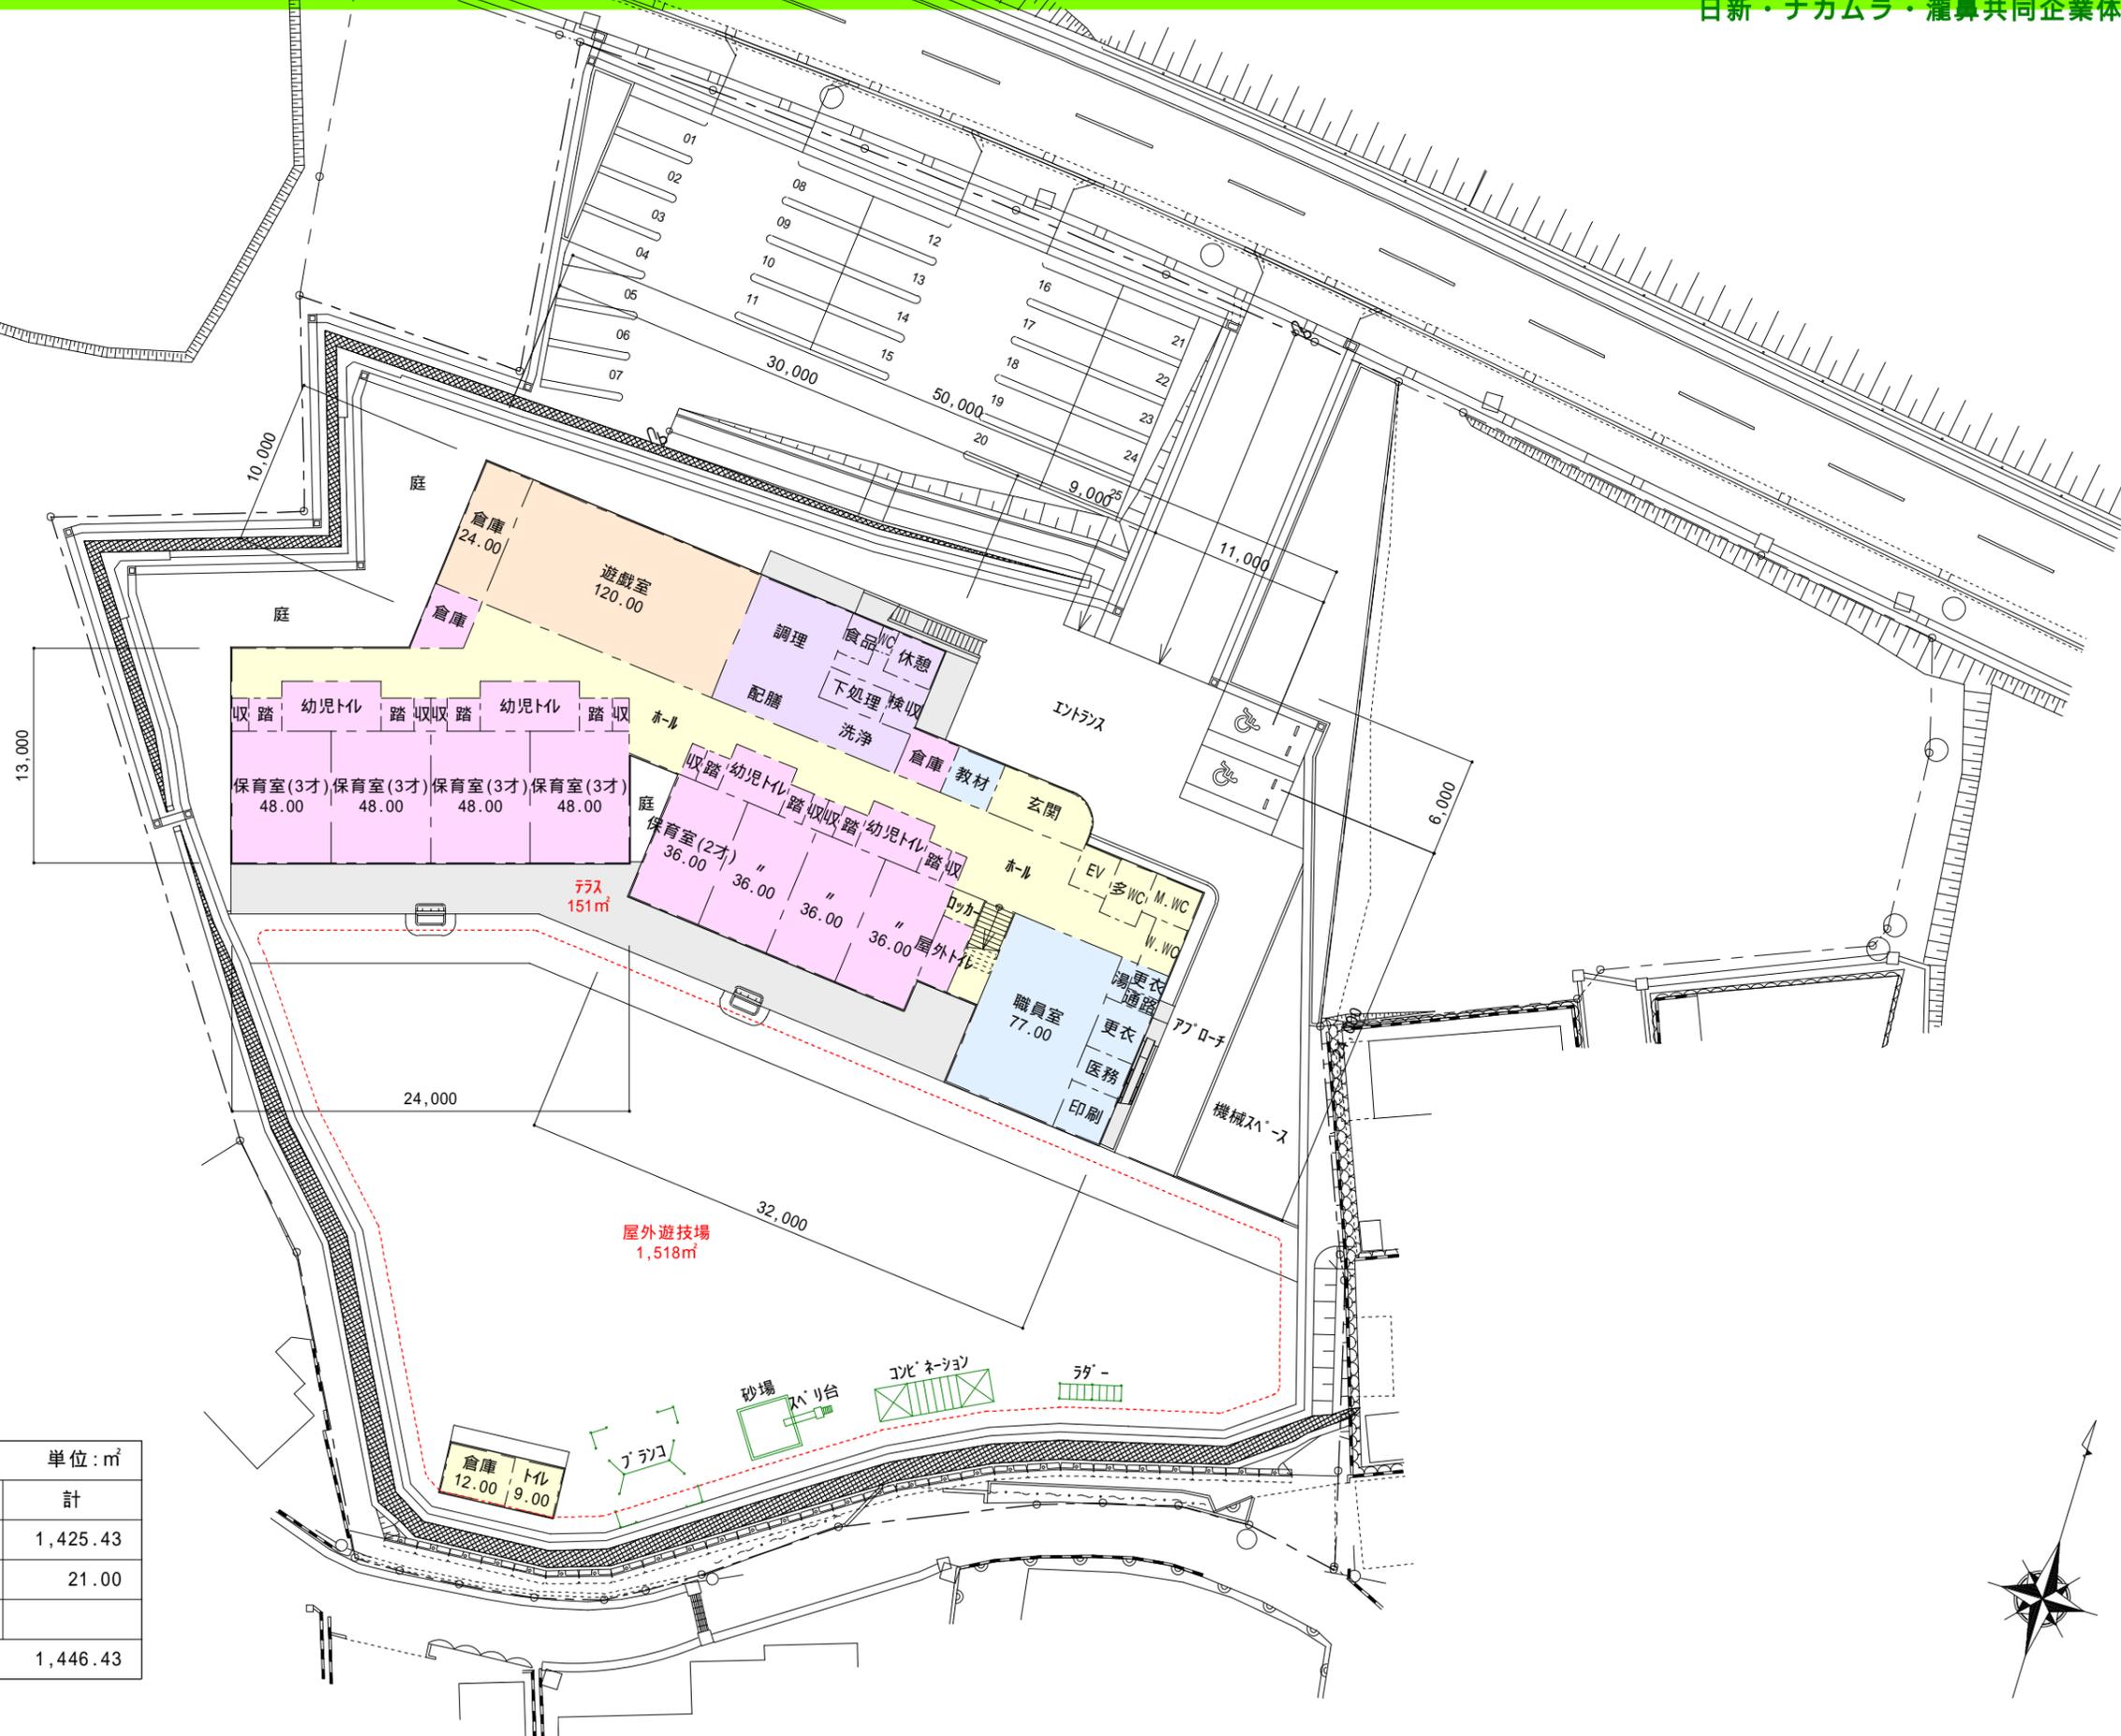

| 面積表(屋内面積) | | | | 単位: m ² |
|-----------|------|----------|--------|--------------------|
| | 棟名 | 1F | 2F | 計 |
| 計画建物 | 保育所 | 1,071.83 | 353.60 | 1,425.43 |
| | 附属建物 | 21.00 | | 21.00 |
| 延床面積 | | | | 1,446.43 |