


②敷地図

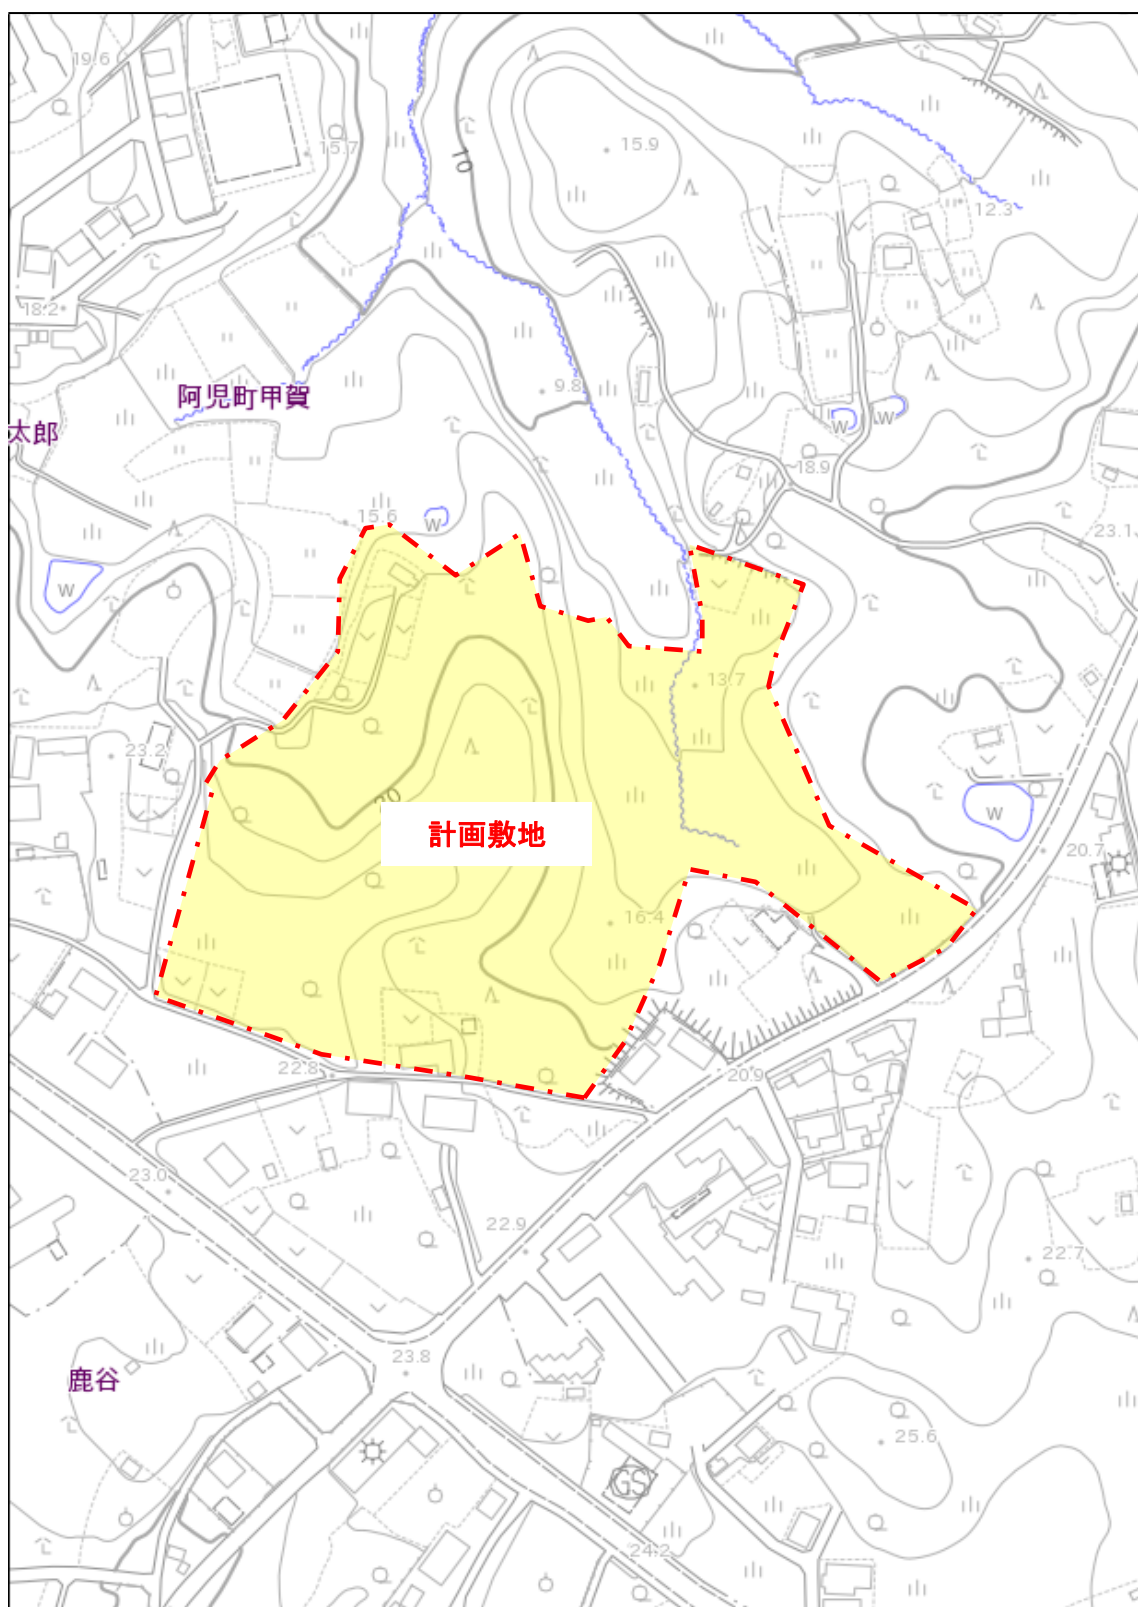

造成面積 A=3.6ha

S=1/2500